


円山競技場除雪圧雪業務・範囲図面

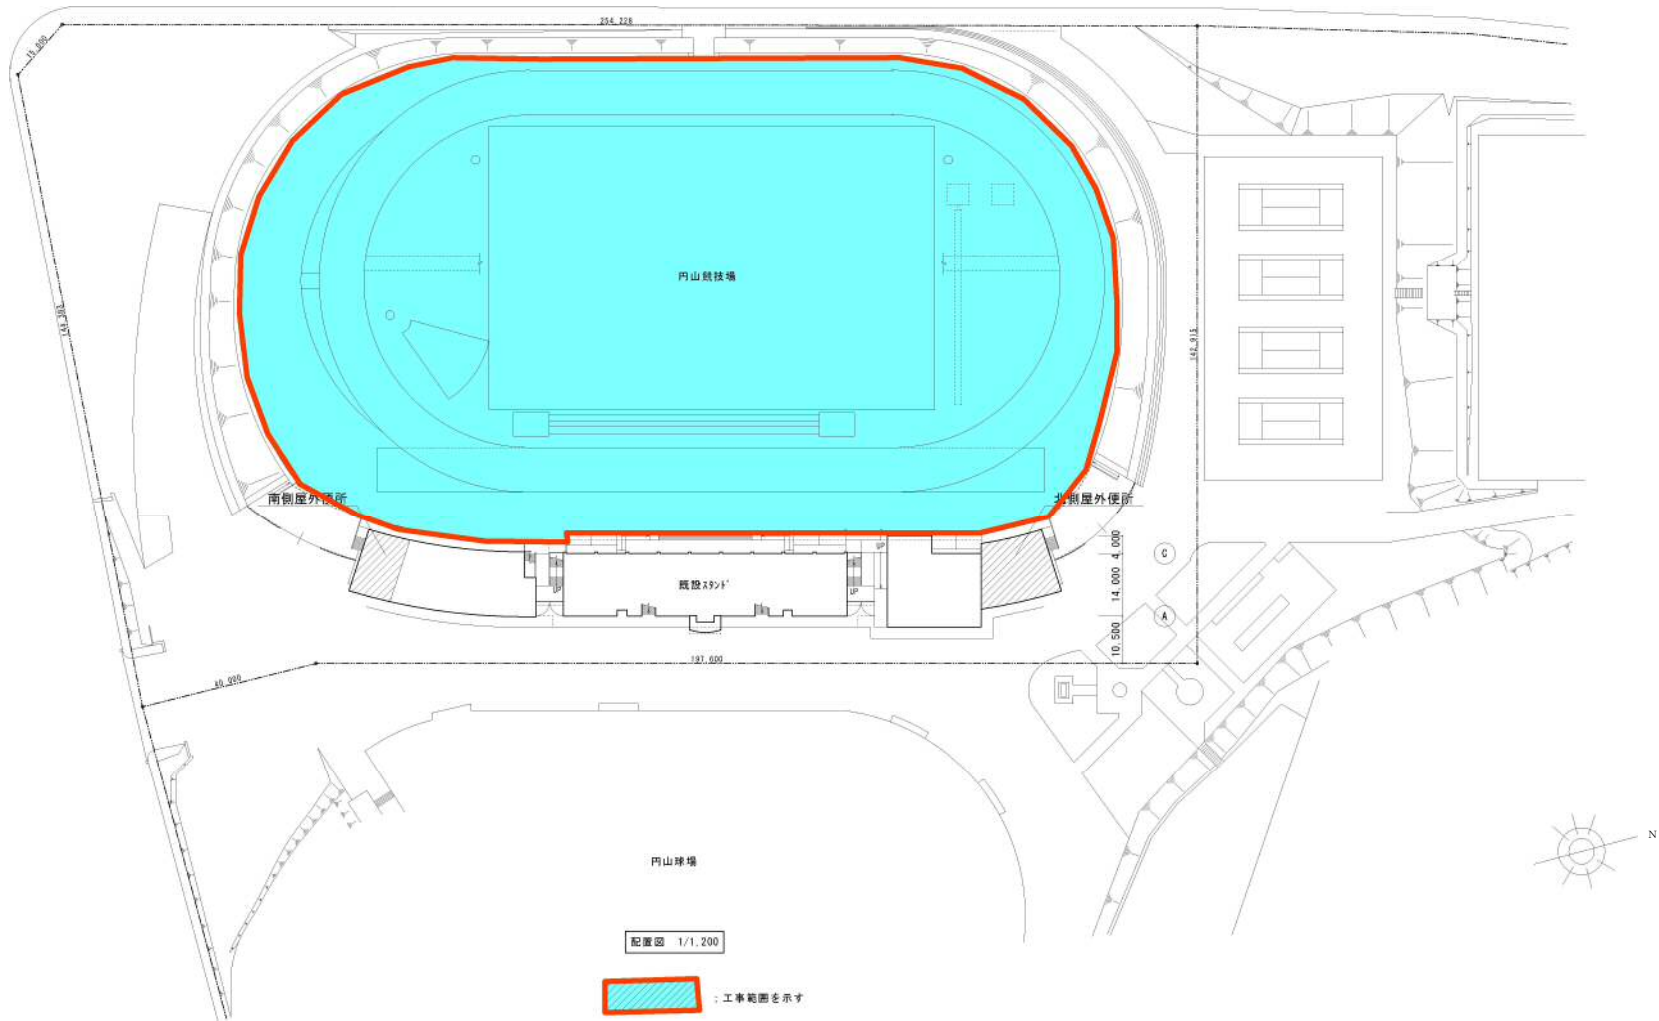

記 事			工事名称	設計年月
		in	図面名称 配置図	縮尺 A3 : 1/1200