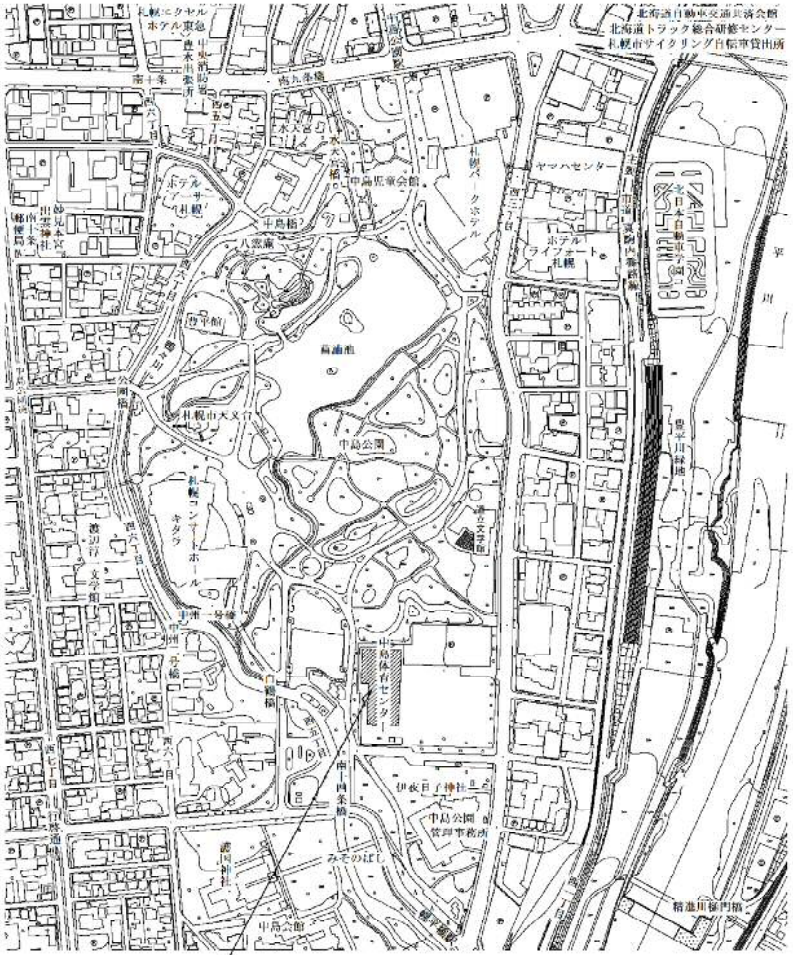

履行場所：札幌市中央区中島公園１番５号

位置図

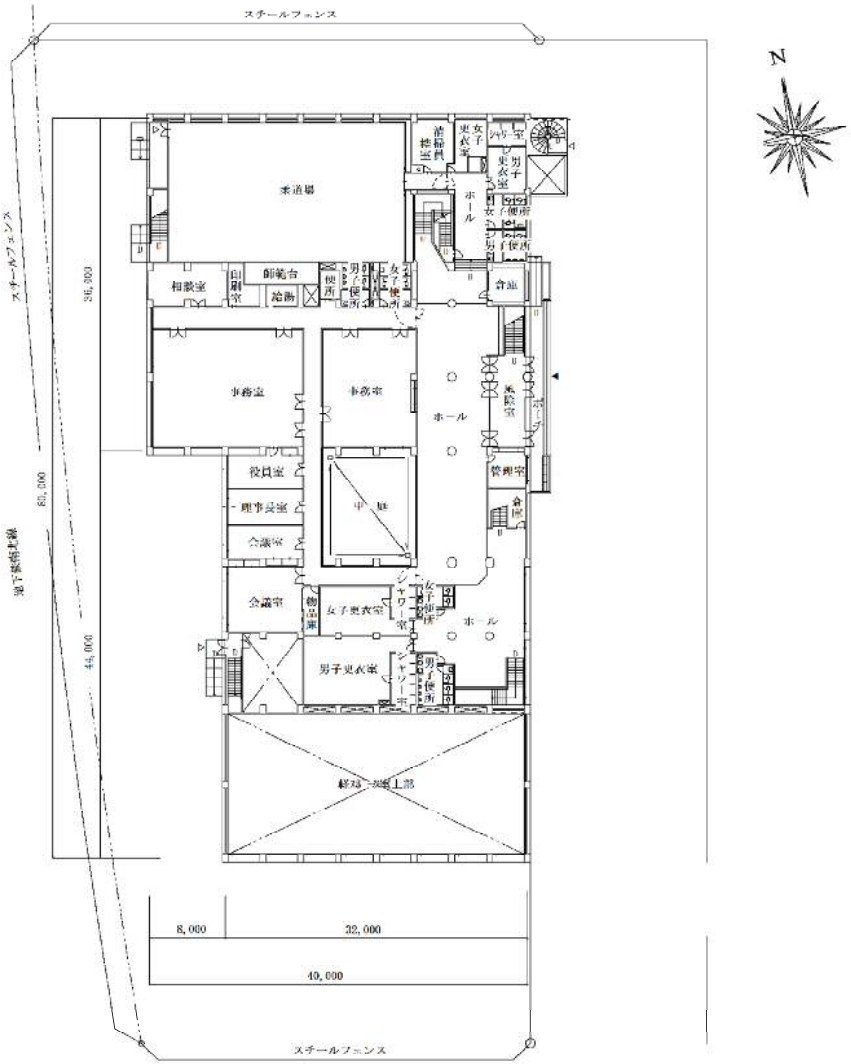

配置図

札幌市　スポーツ局　スポーツ部　施設課				1/3
役務名	中島体育センター 暖房設備保全業務			
図面名	位置図・配置図			
課長	係長	係	製図	Scale －

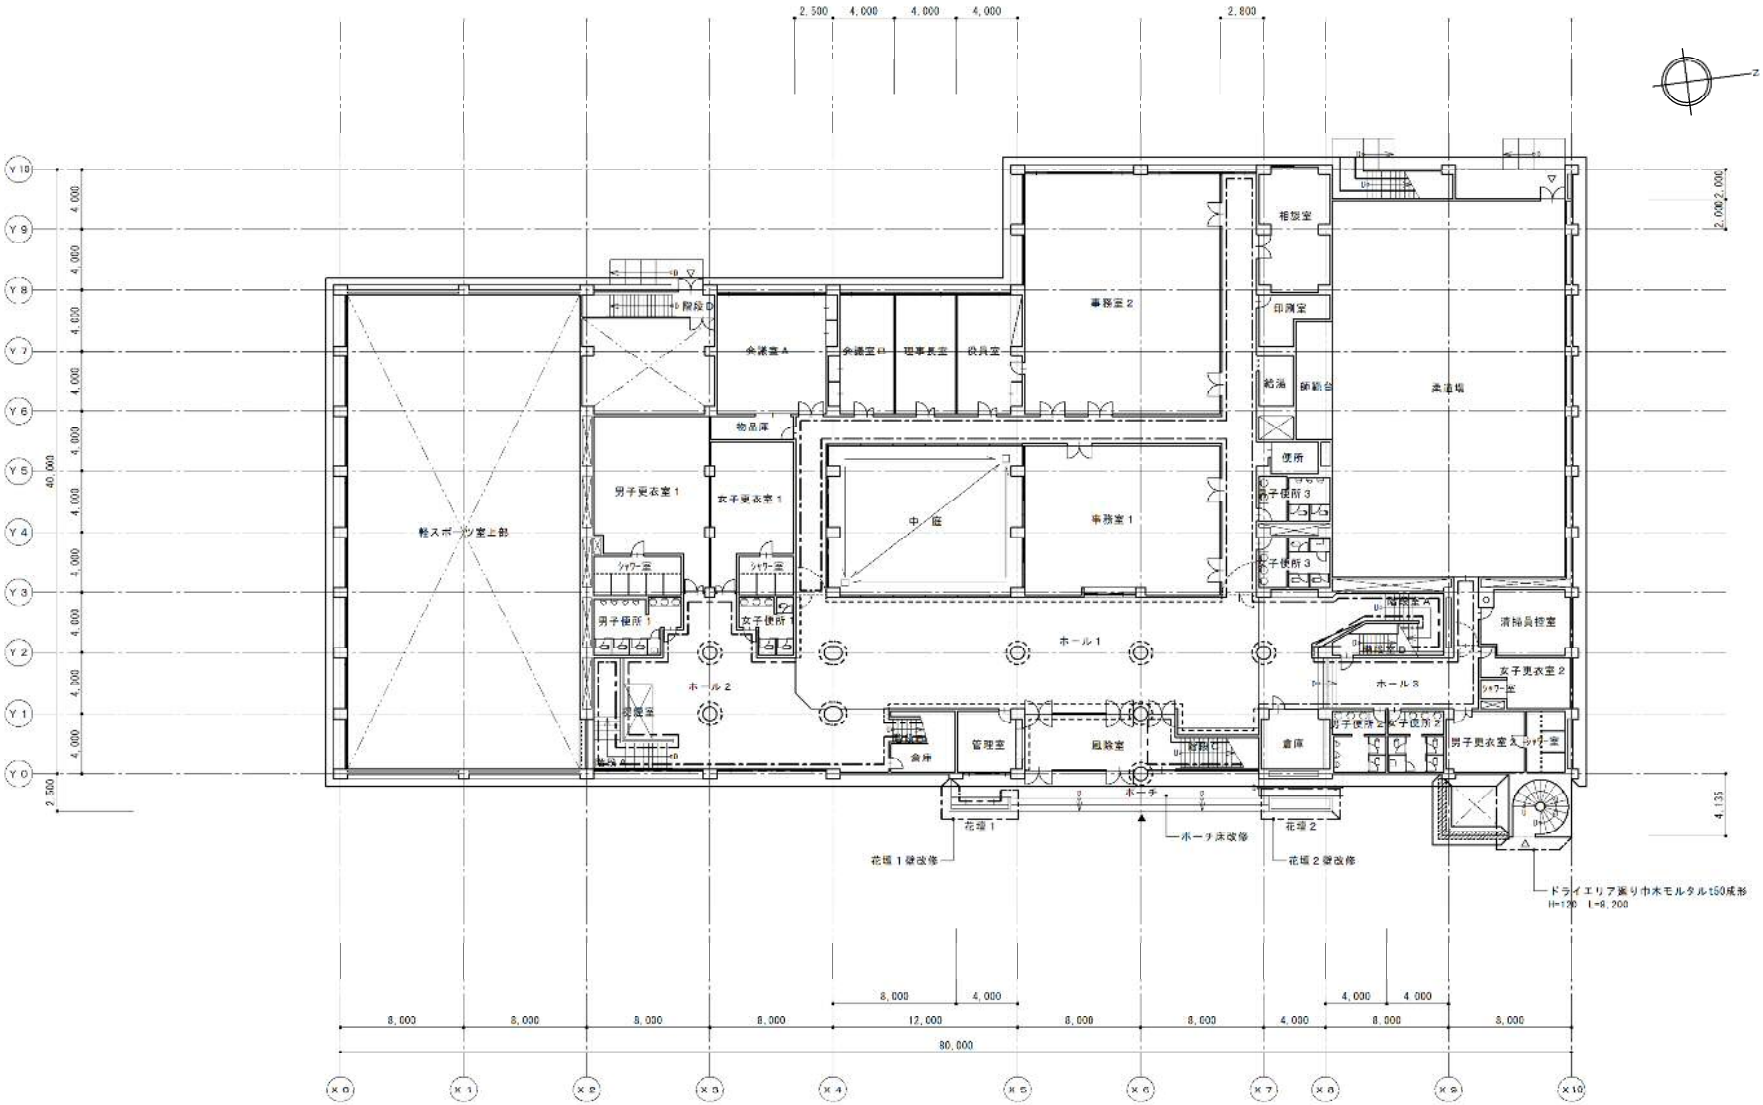

札幌市 スポーツ局 スポーツ部 施設課				2/3
役務名	中島体育センター 暖房設備保全業務			
図面名	1階平面図			
課 長	係 長	係	製 図	Scale —

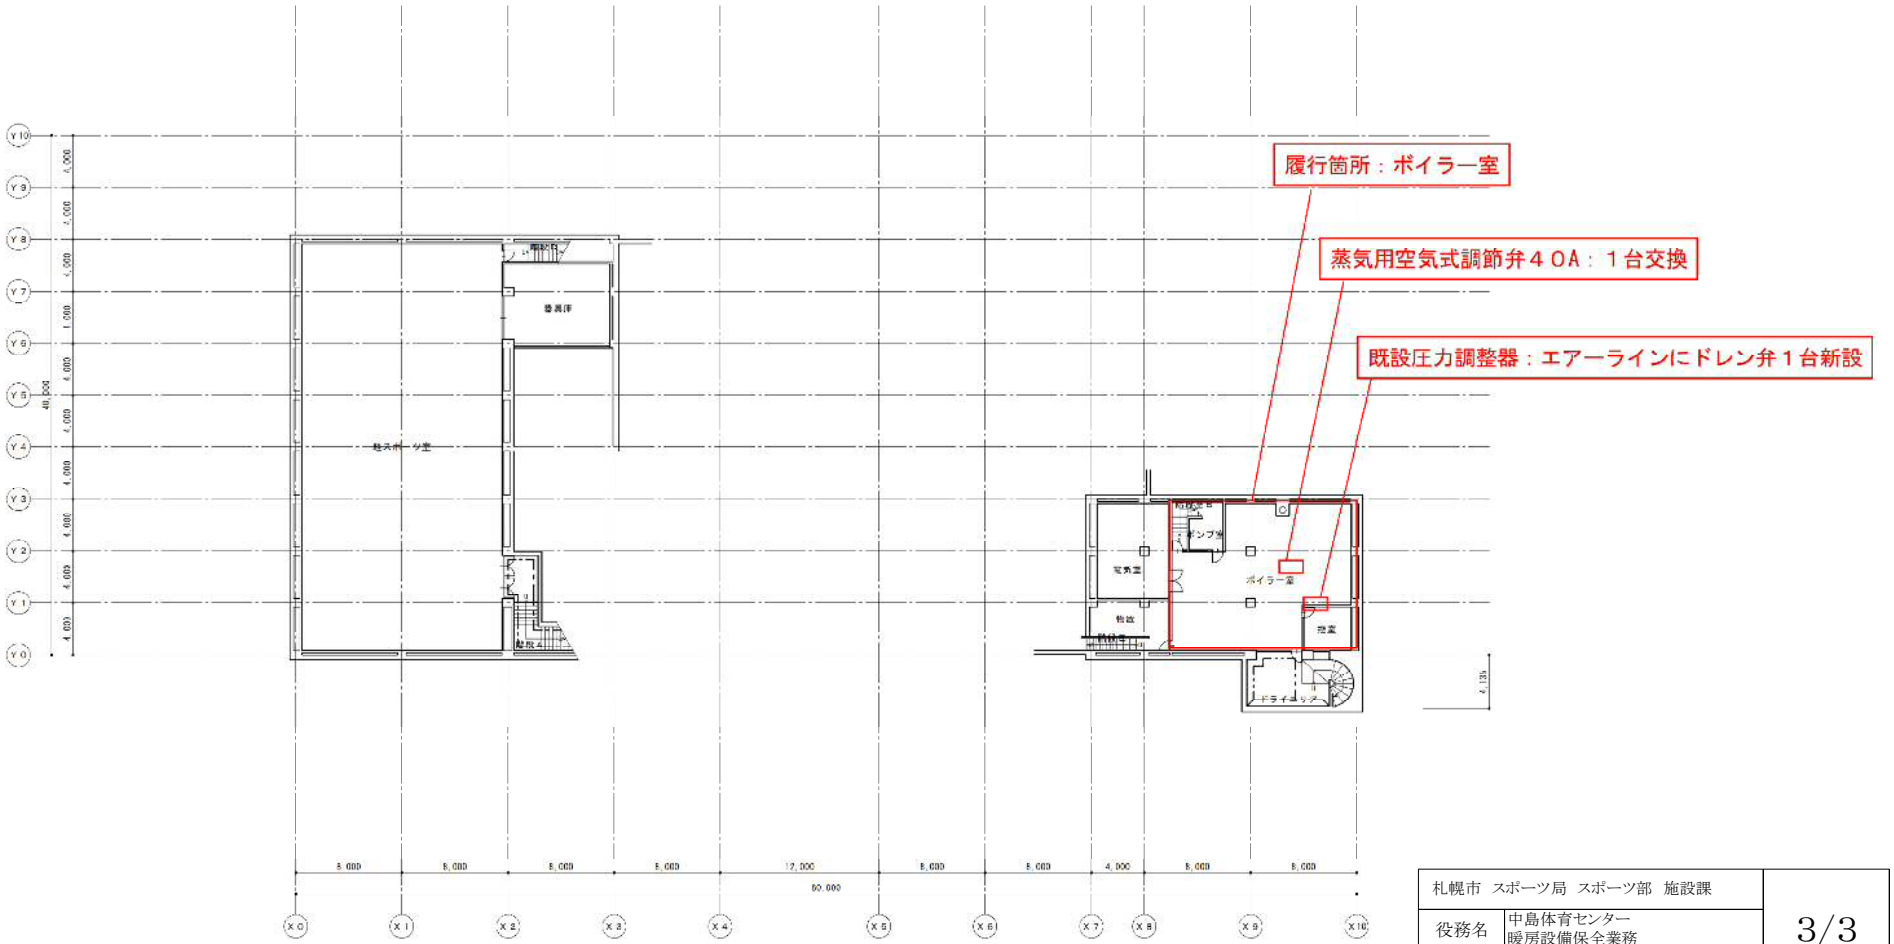

札幌市　スポーツ局　スポーツ部　施設課					3/3
役務名	中島体育センター 暖房設備保全業務				
図面名	地階平面図				
課 長	係 長	係	製 図	Scale —	

参 考 資 料 ①

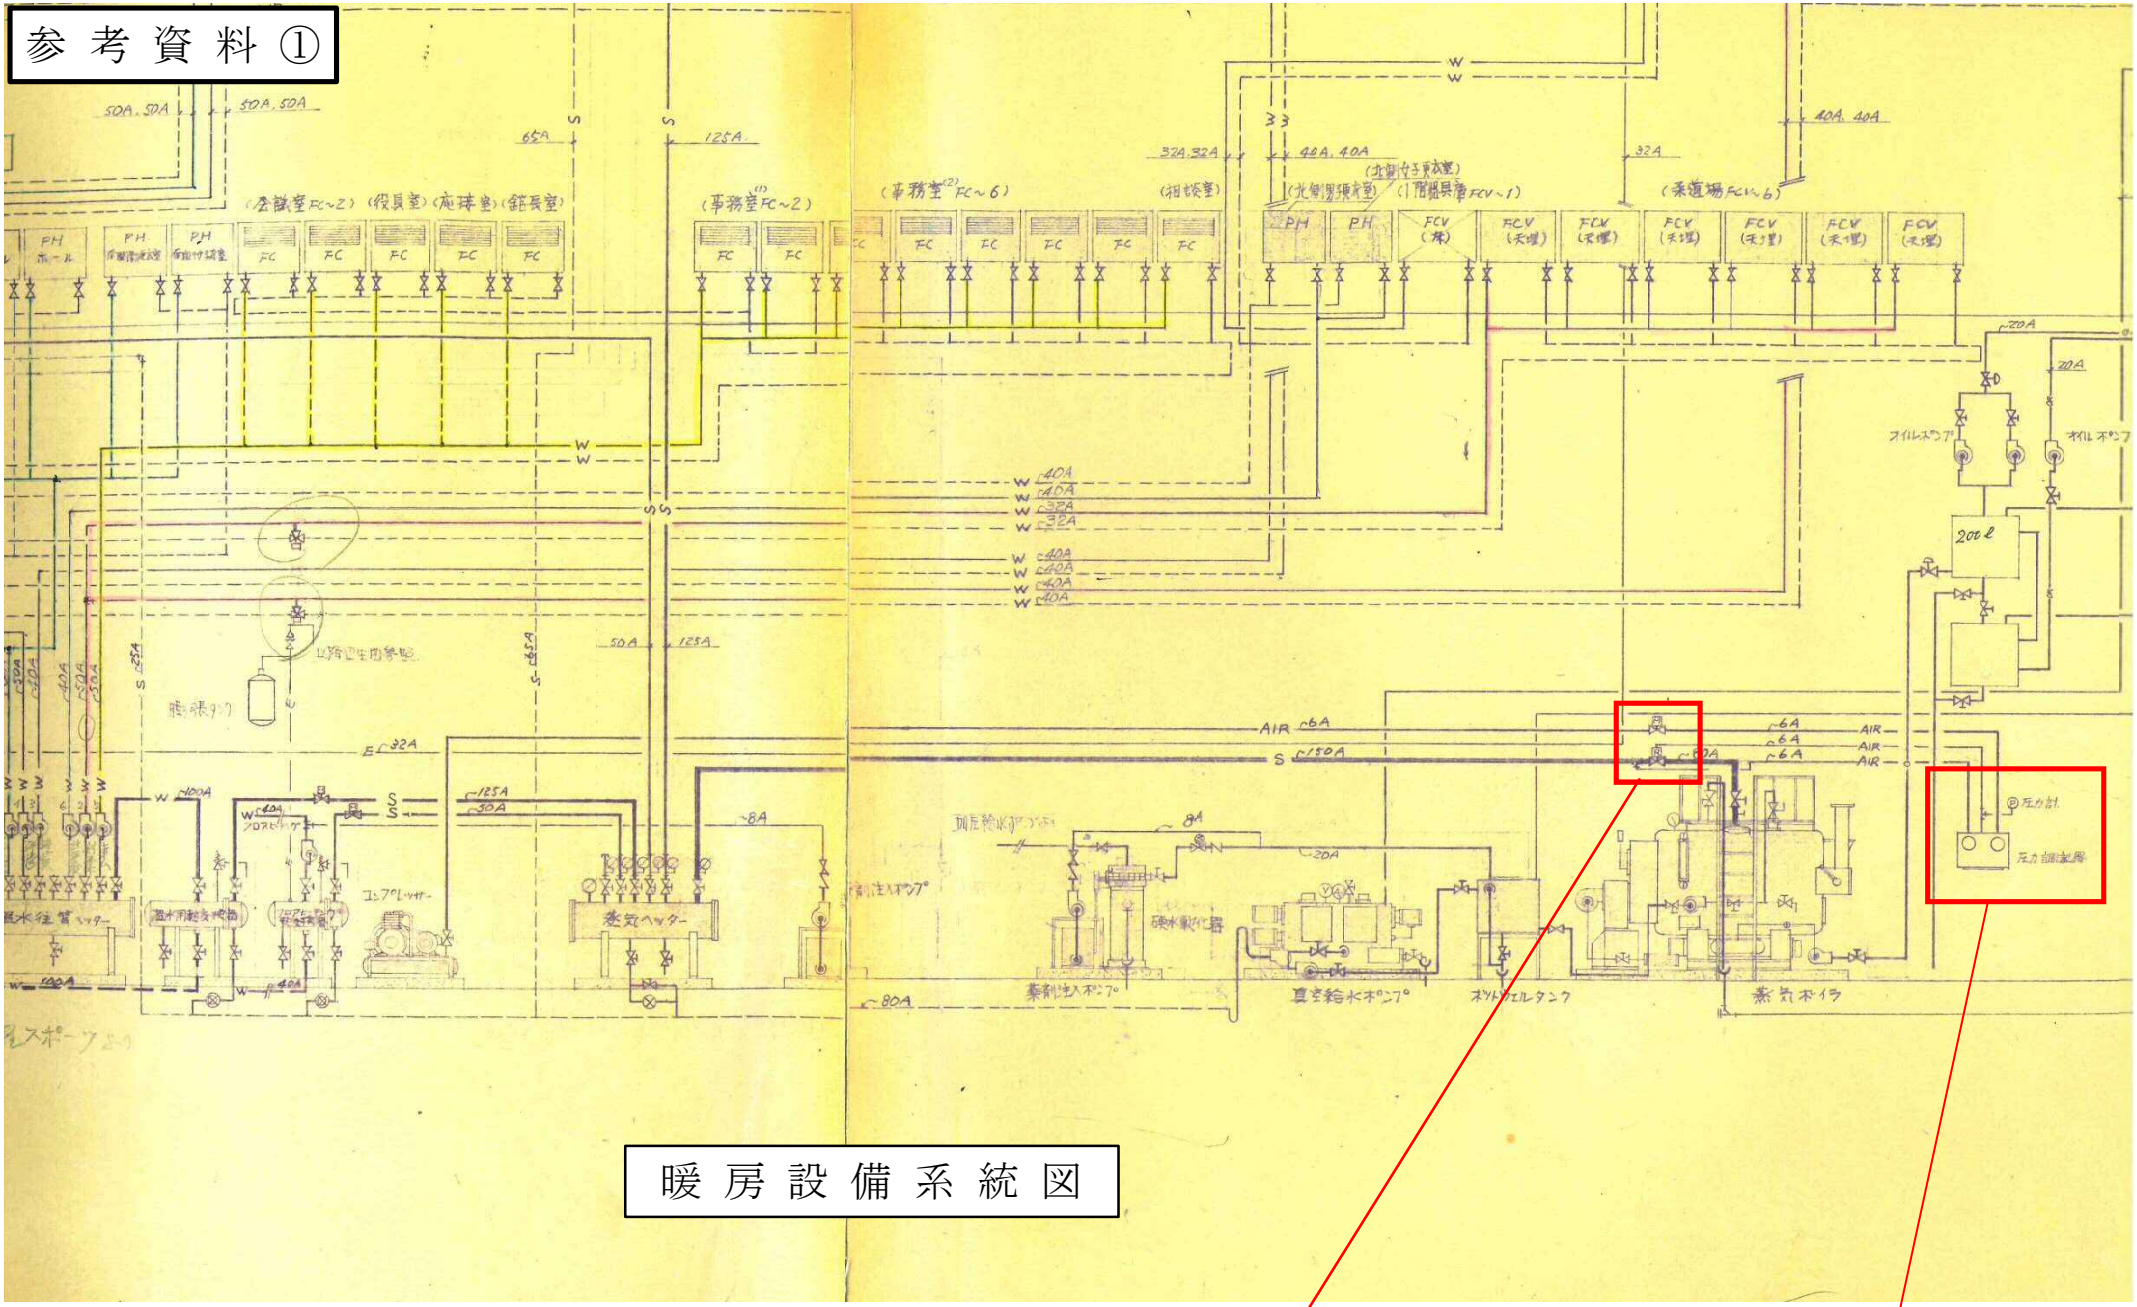

暖 房 設 備 系 統 図

蒸気用空気式調節弁（４０A）を１台交換

蒸気用空気式調節弁４０Aのエアーライン（既設圧力調整器のプロセス接続口の下）に、ドレン抜き用のSUSボール弁（1/4）を１台新設

参 考 資 料 ②

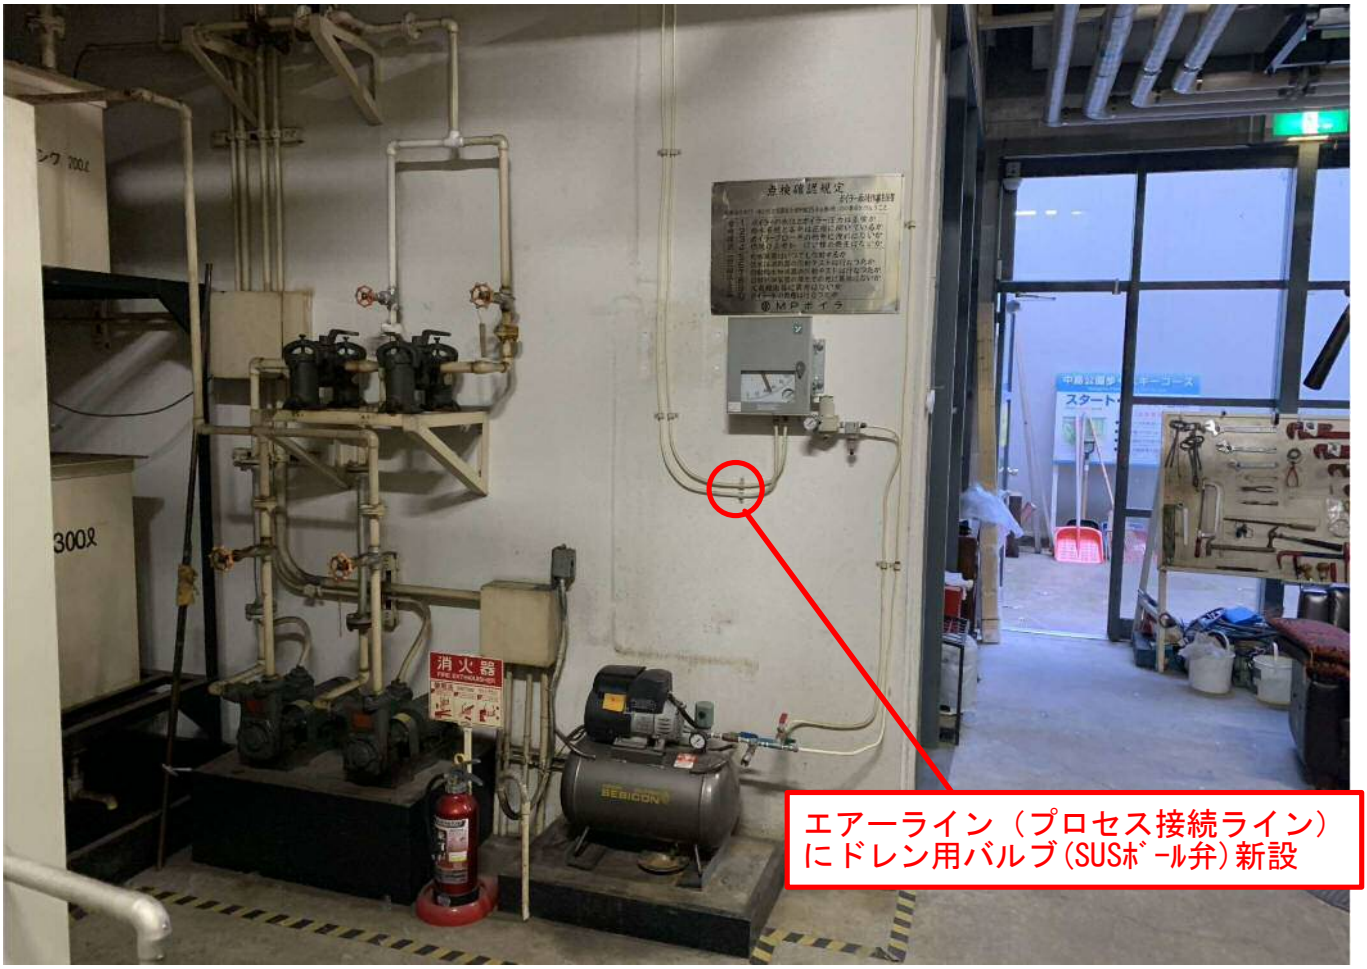
消火器
BEBICON
エアーライン（プロセス接続ライン）
にドレン用バルブ(SUSボール弁)新設

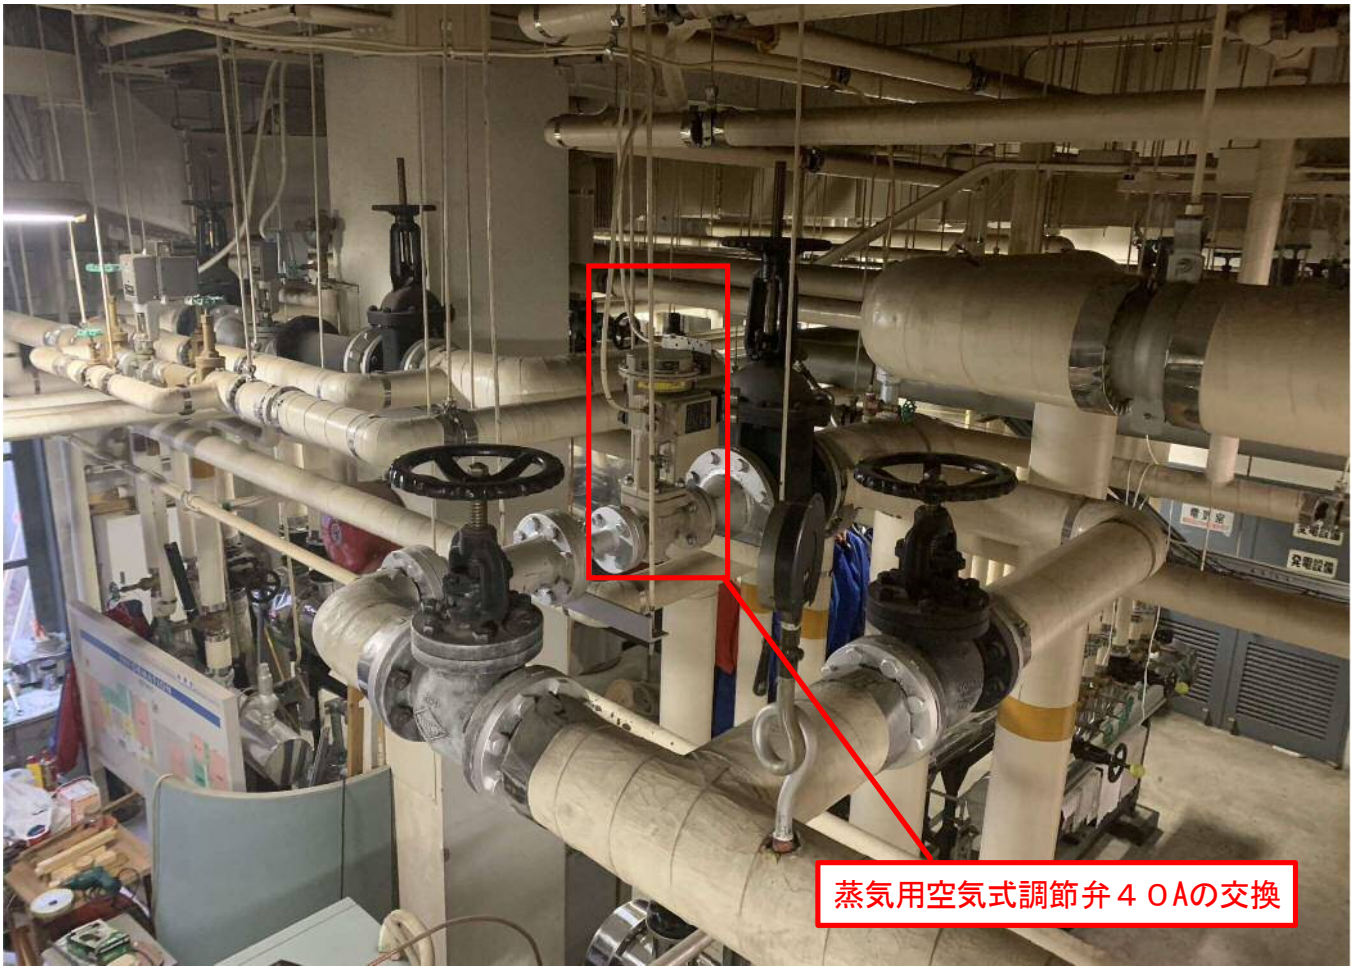
蒸気用空気式調節弁４０Aの交換