


※目視による確認のため、使用可であっても使用できない可能性あり。

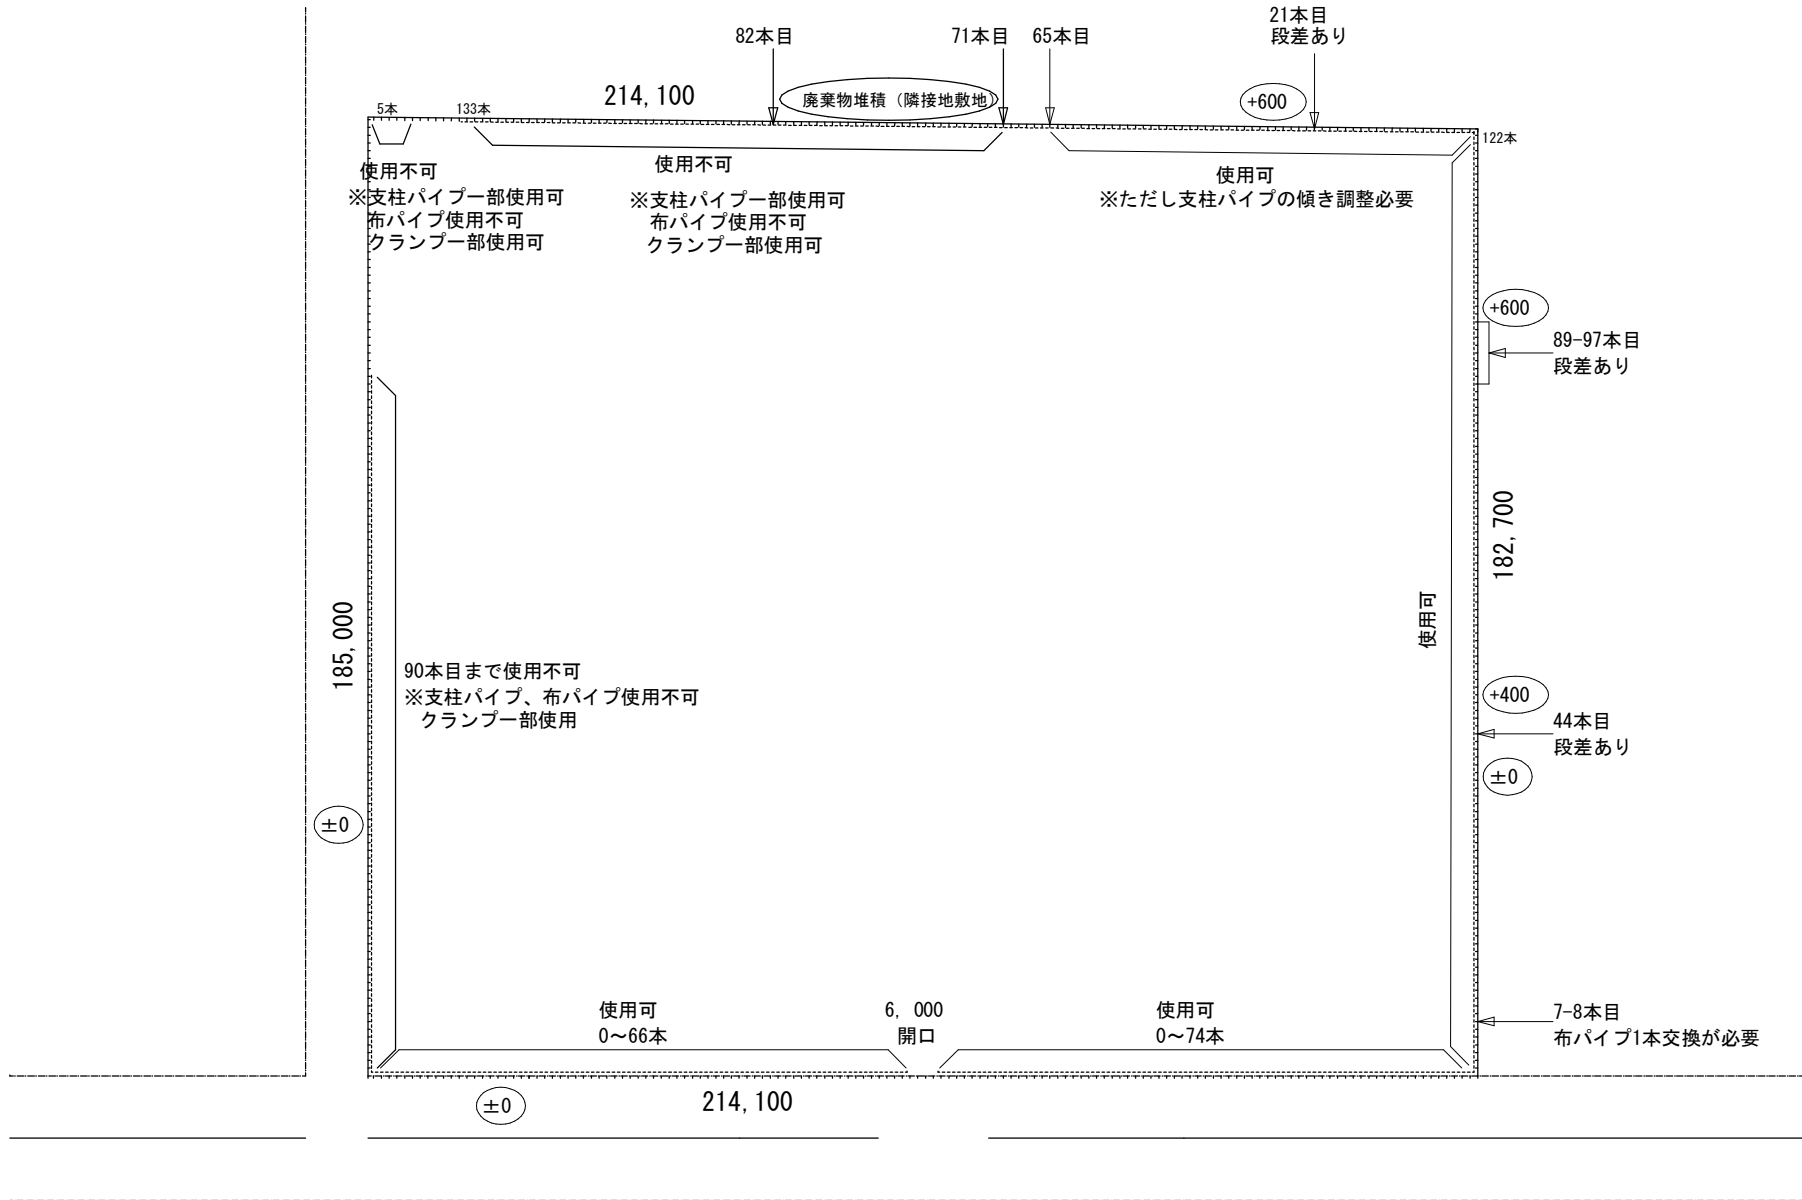

札幌市スポーツ局スポーツ部	課名	課長	係長	製図	設計主任	工事名	市民運動広場単管柵保全業務	図番
	施設課					図面名	位置図・配置図	