


改修位置図

改修位置を示す

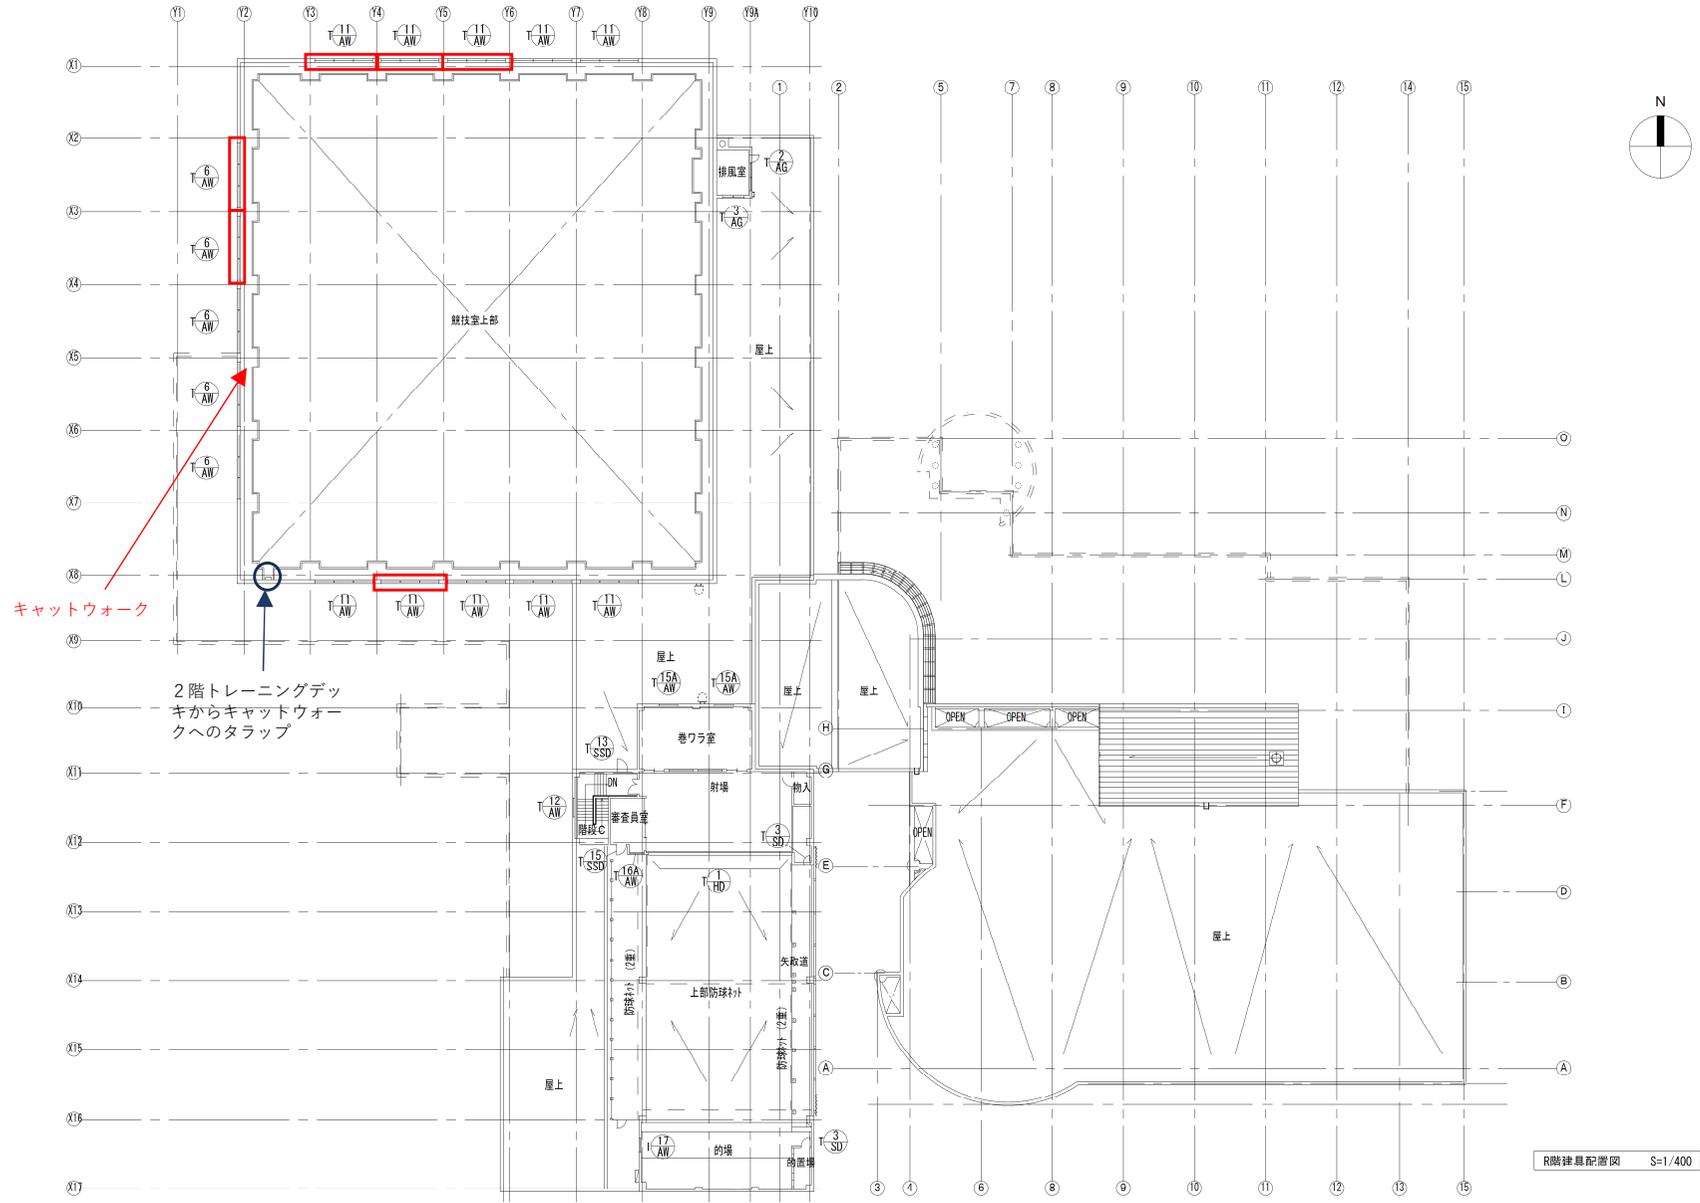


札幌市スポーツ局スポーツ部

施設課

課名	課長	係長	設計主任	製図

業務名	西区体育館及び厚別温水プール換気用開閉装置保全業務
図面名	R階建具配置図 (西区体育館)
図番	SCALE

(参考図)

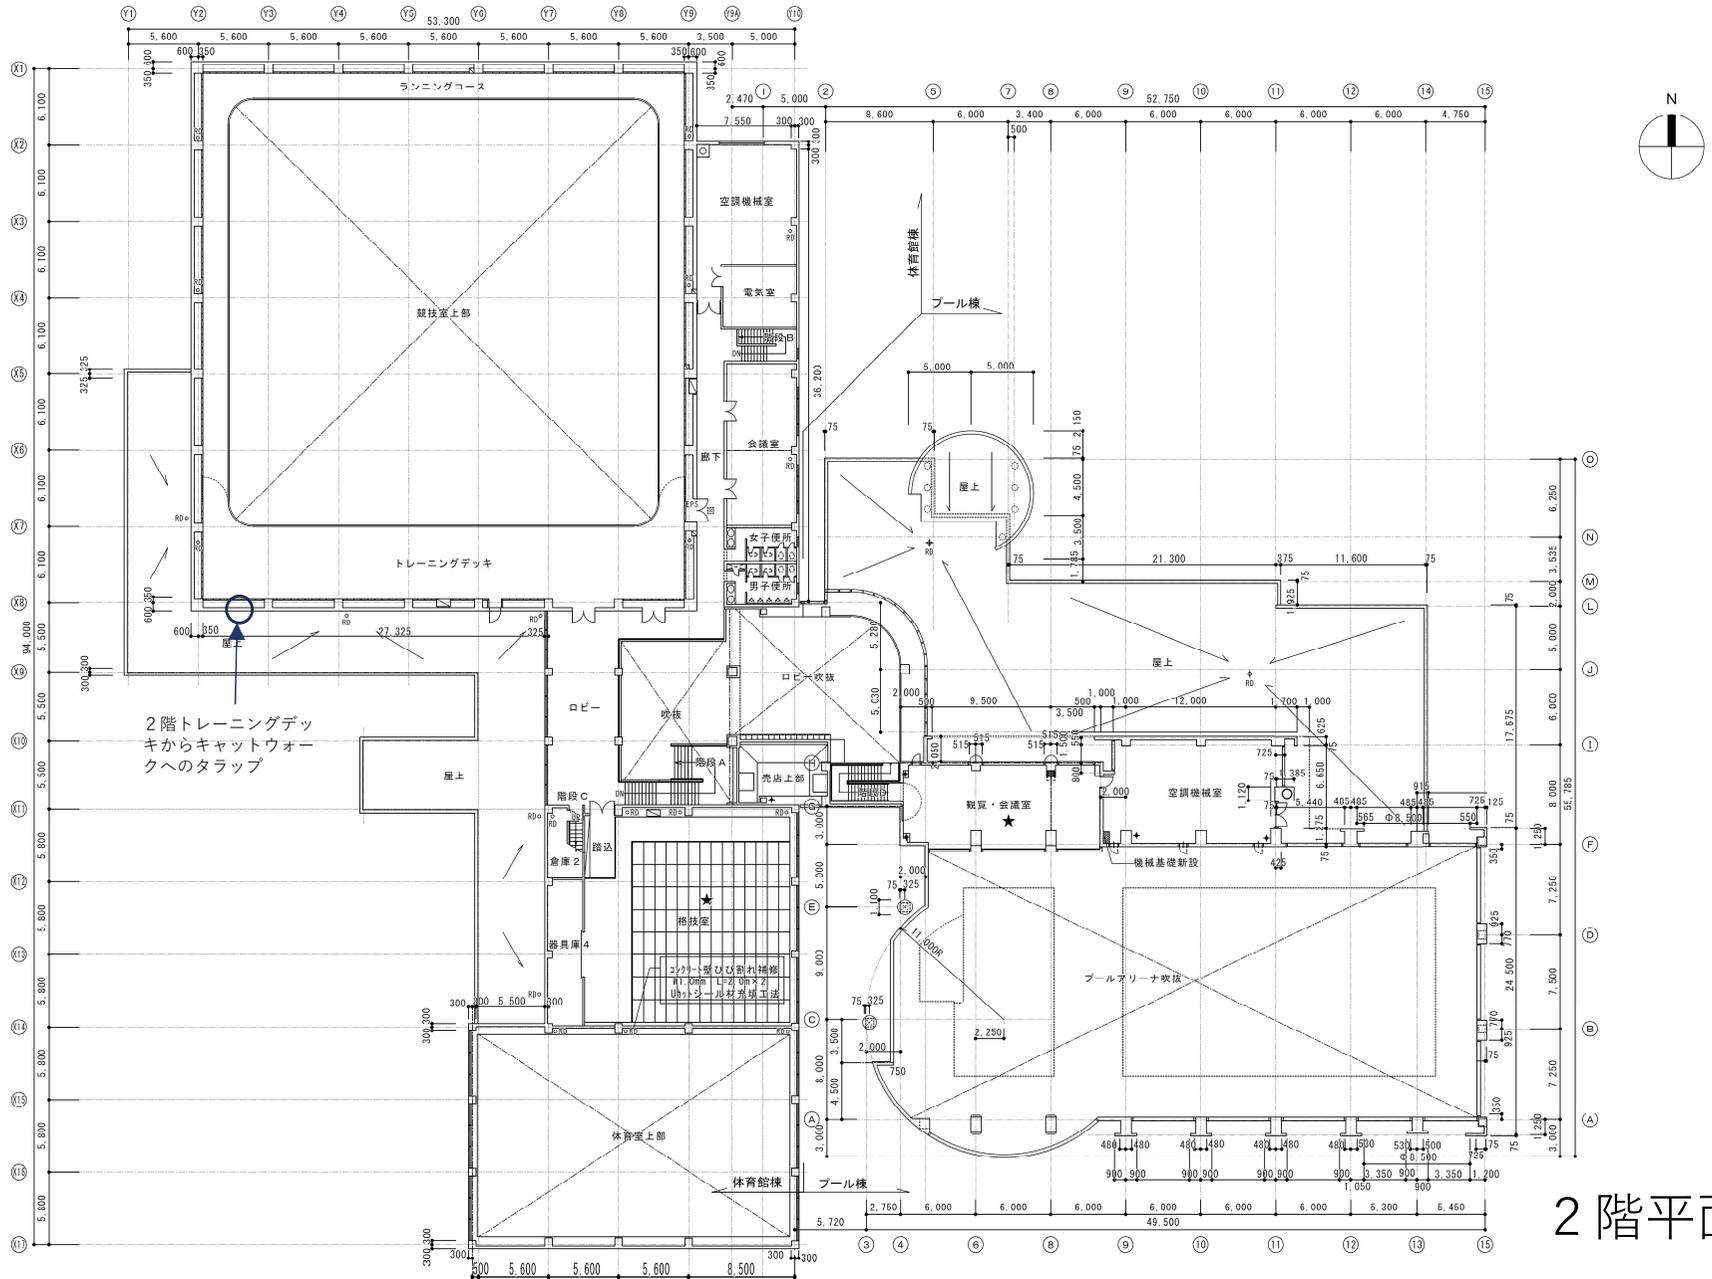

2階平面図


札幌市スポーツ局スポーツ部

施設課

課名	課長	係長	設計主任	製図

業務名	西区体育館及び厚別温水プール換気用開閉装置保全業務
図名	2階平面図(西区体育館)
図番	SCALE

(参考図)

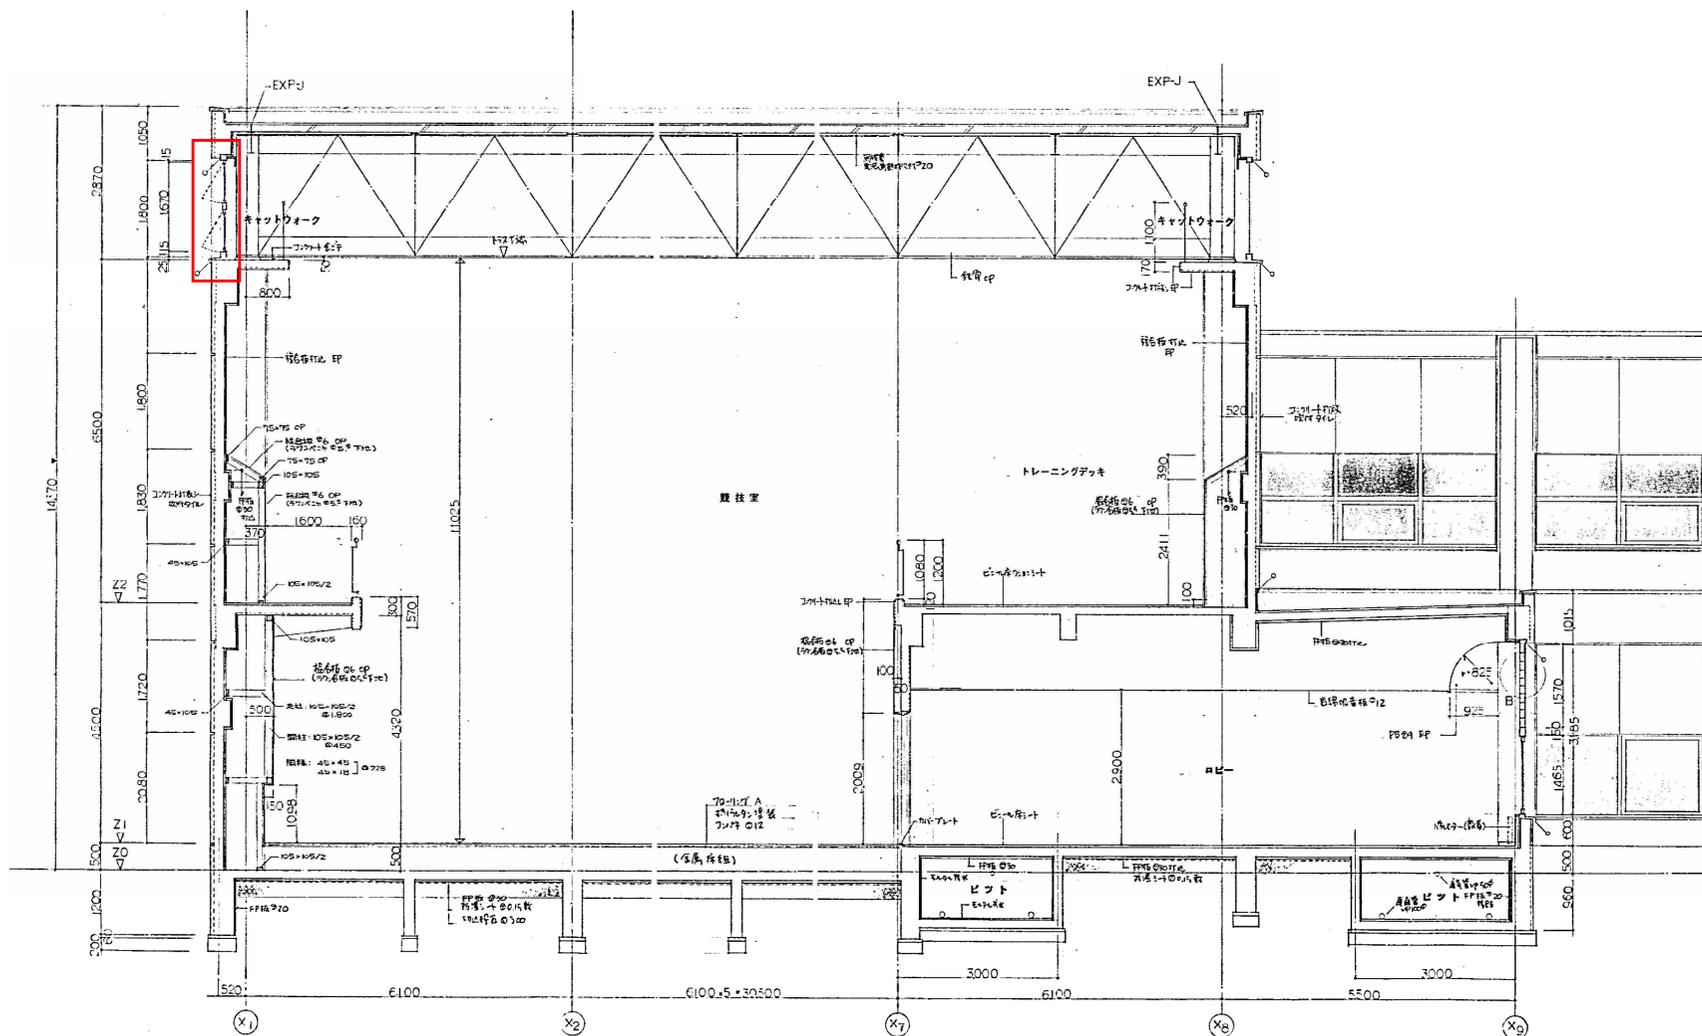

競技室矩形図

札幌市スポーツ局スポーツ部

施設課



課名	課長	係長	設計主任	製図

業務名	西区体育館及び厚別温水プール換気用開閉装置保全業務
図面名	競技室矩形図 (西区体育館)

SCALE

図番

(参考図)

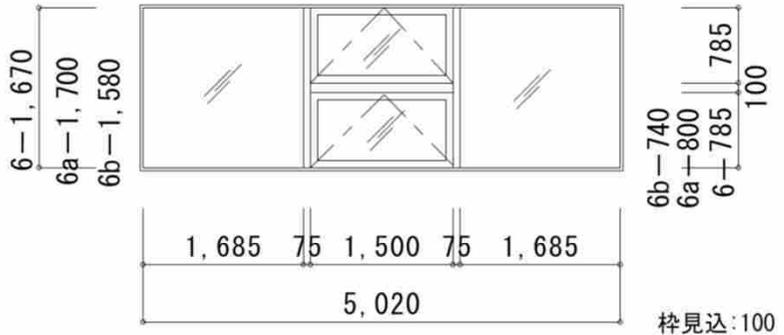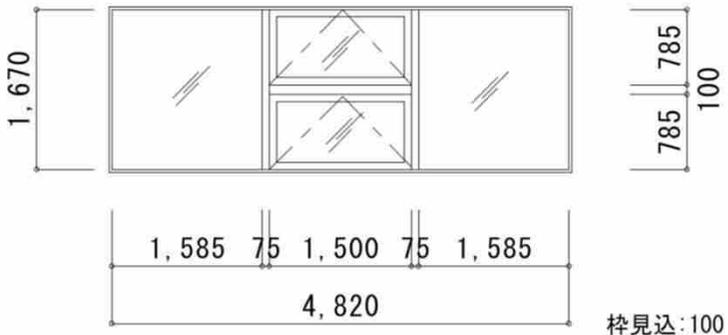記号	   嵌め殺し窓・突き出し窓 (断熱タイプ)	 嵌め殺し窓・突き出し窓 (断熱タイプ)
姿図		
使用場所・箇所数	競技室 AW-6:5ヶ所 体育室 AW-6a:6ヶ所 重量挙室 AW-6b:3ヶ所	競技室 10ヶ所
仕様・仕上	アルミ製 アルマイト処理	アルミ製 アルマイト処理
金物	換気用オペレーター(ワイヤー操作ボックスは埋込)、水切	換気用オペレーター、水切、四方アングル付
ガラス	競技室:M6-A6-PW6.8、M5-A6-PW6.8 体育室:PW6.8-A6-T6、PW6.8-A6-T5 トレーニング室:M6-A6-T6、M5-A6-T5	M6-A6-PW6.8、M5-A6-PW6.8
備考	体育室:防火設備	

建具図

(参考図)

排煙窓

キャットウォーク



ハンドルボックス



札幌市スポーツ局スポーツ部

施設課

課名	課長	係長	設計主任	製図
/	/	/	/	/

業務名	図番
西区体育館及び厚別温水プール換気窓用閉鎖装置保全業務	/
図面名	SCALE
写真(西区体育館)	/