


砕石敷込み数量
 ①+②+③=804.28+493.71+2044.92
 =3342.91㎡


ローピング数量
 普通車 (26×5+25+20) × 5=875m
 (25×3+24+19) × 2.5=295m

バス 11×13=143m
 10×3.5=35m

合計 1348m 普通車168台 (2.5m×5m) バス10台 (3.5m×13m)

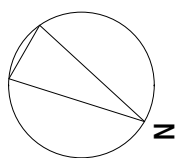

【南口臨時駐車場】

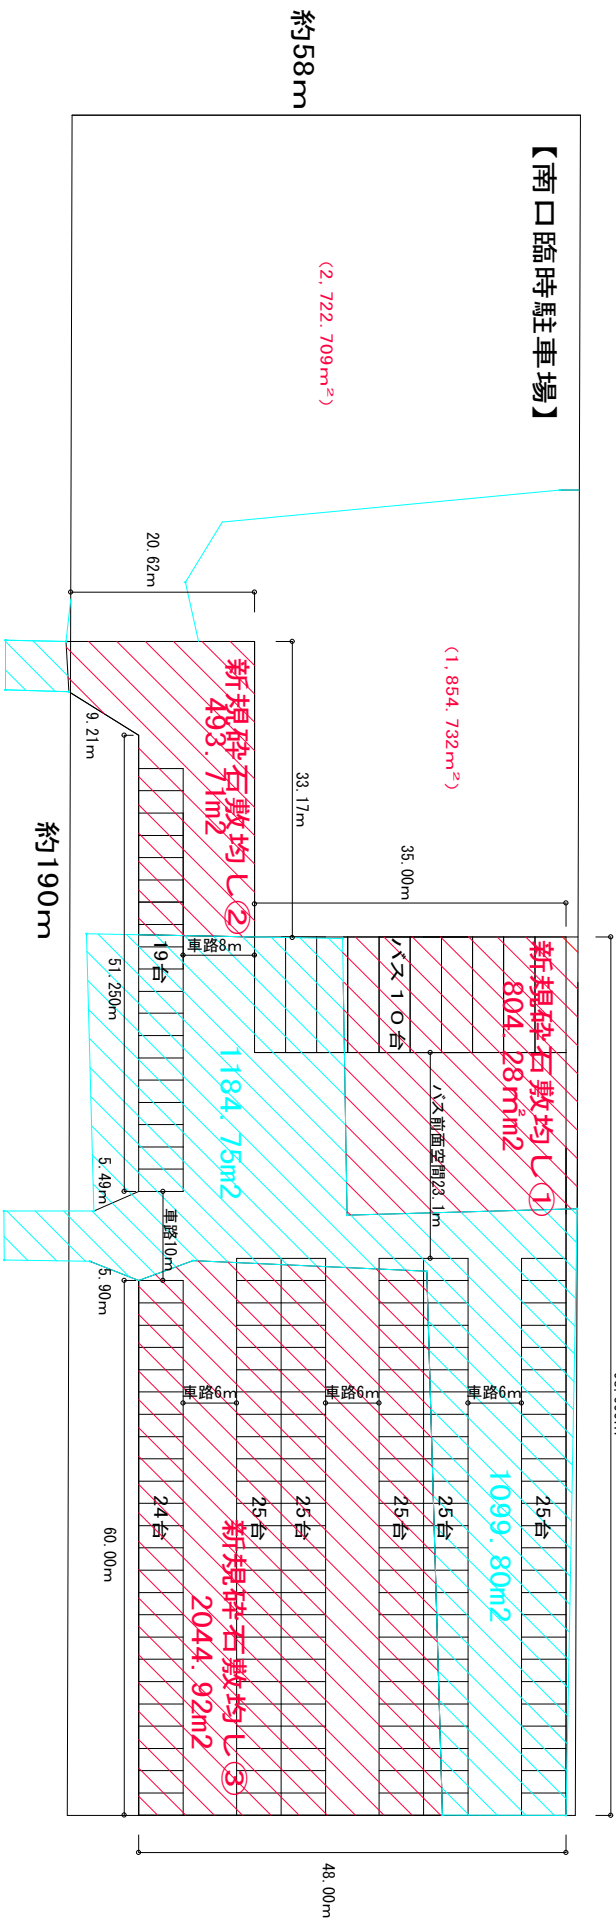

【園路】