

サイドスタンド

ダグアウト

既存カメラマン席

新設プレイヤースビューシート

防球フェンス: H=2.100

防球フェンスポール

ラバーフェンス: H=1.100

フィールド

ファールライン

補助フェンス: H=830

AL±0

ファールゾーン

旋回式可動席

既存可動席収納階段部扉

+2.150

+250 +440 +630 +820

KEYPLAN

改正事項

改正事項	訂正事項
1	
2	
※


08/06

PVS 概要図
(3巻例)

縮尺

日付 08.06.11



図面番号 00


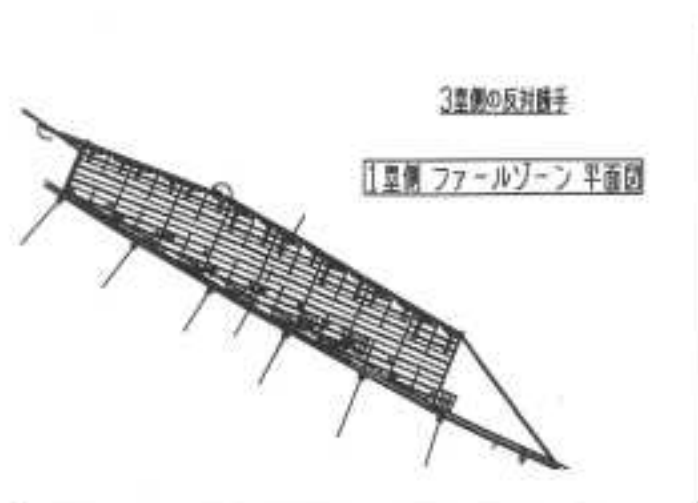


仕上



ポール・ネット止め丸棒：焼付塗装

サヤ管（ベース部分）：現場塗装（別途）

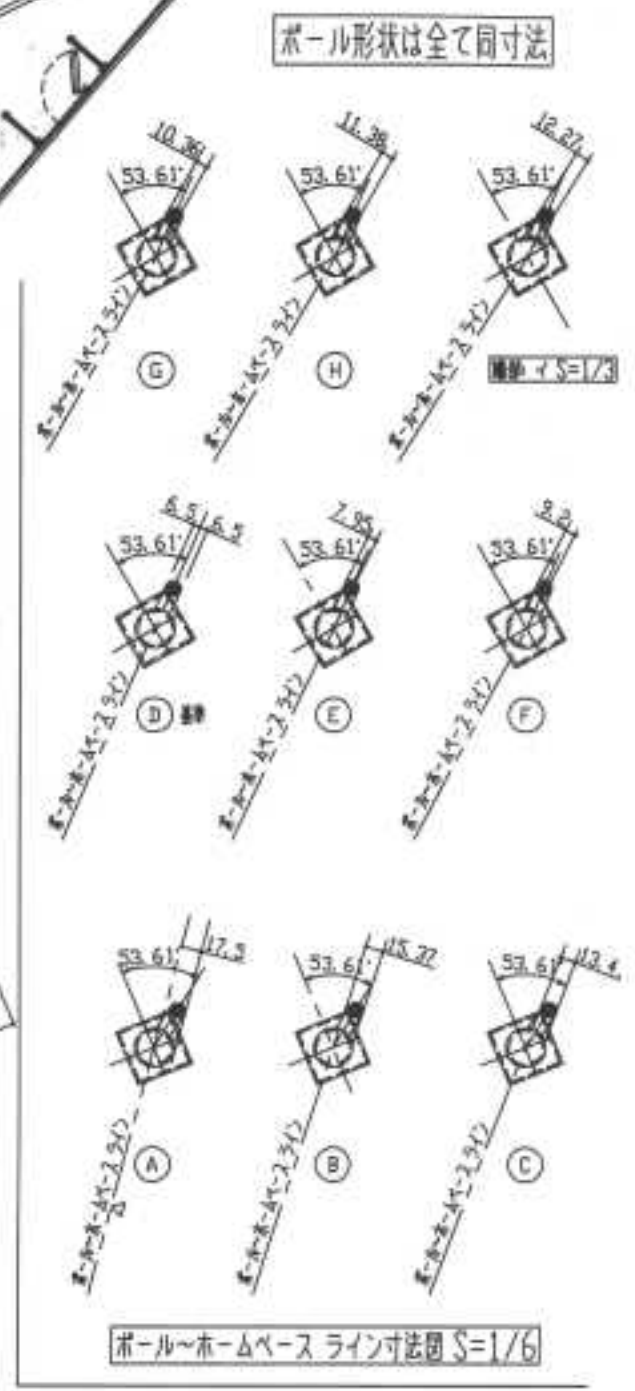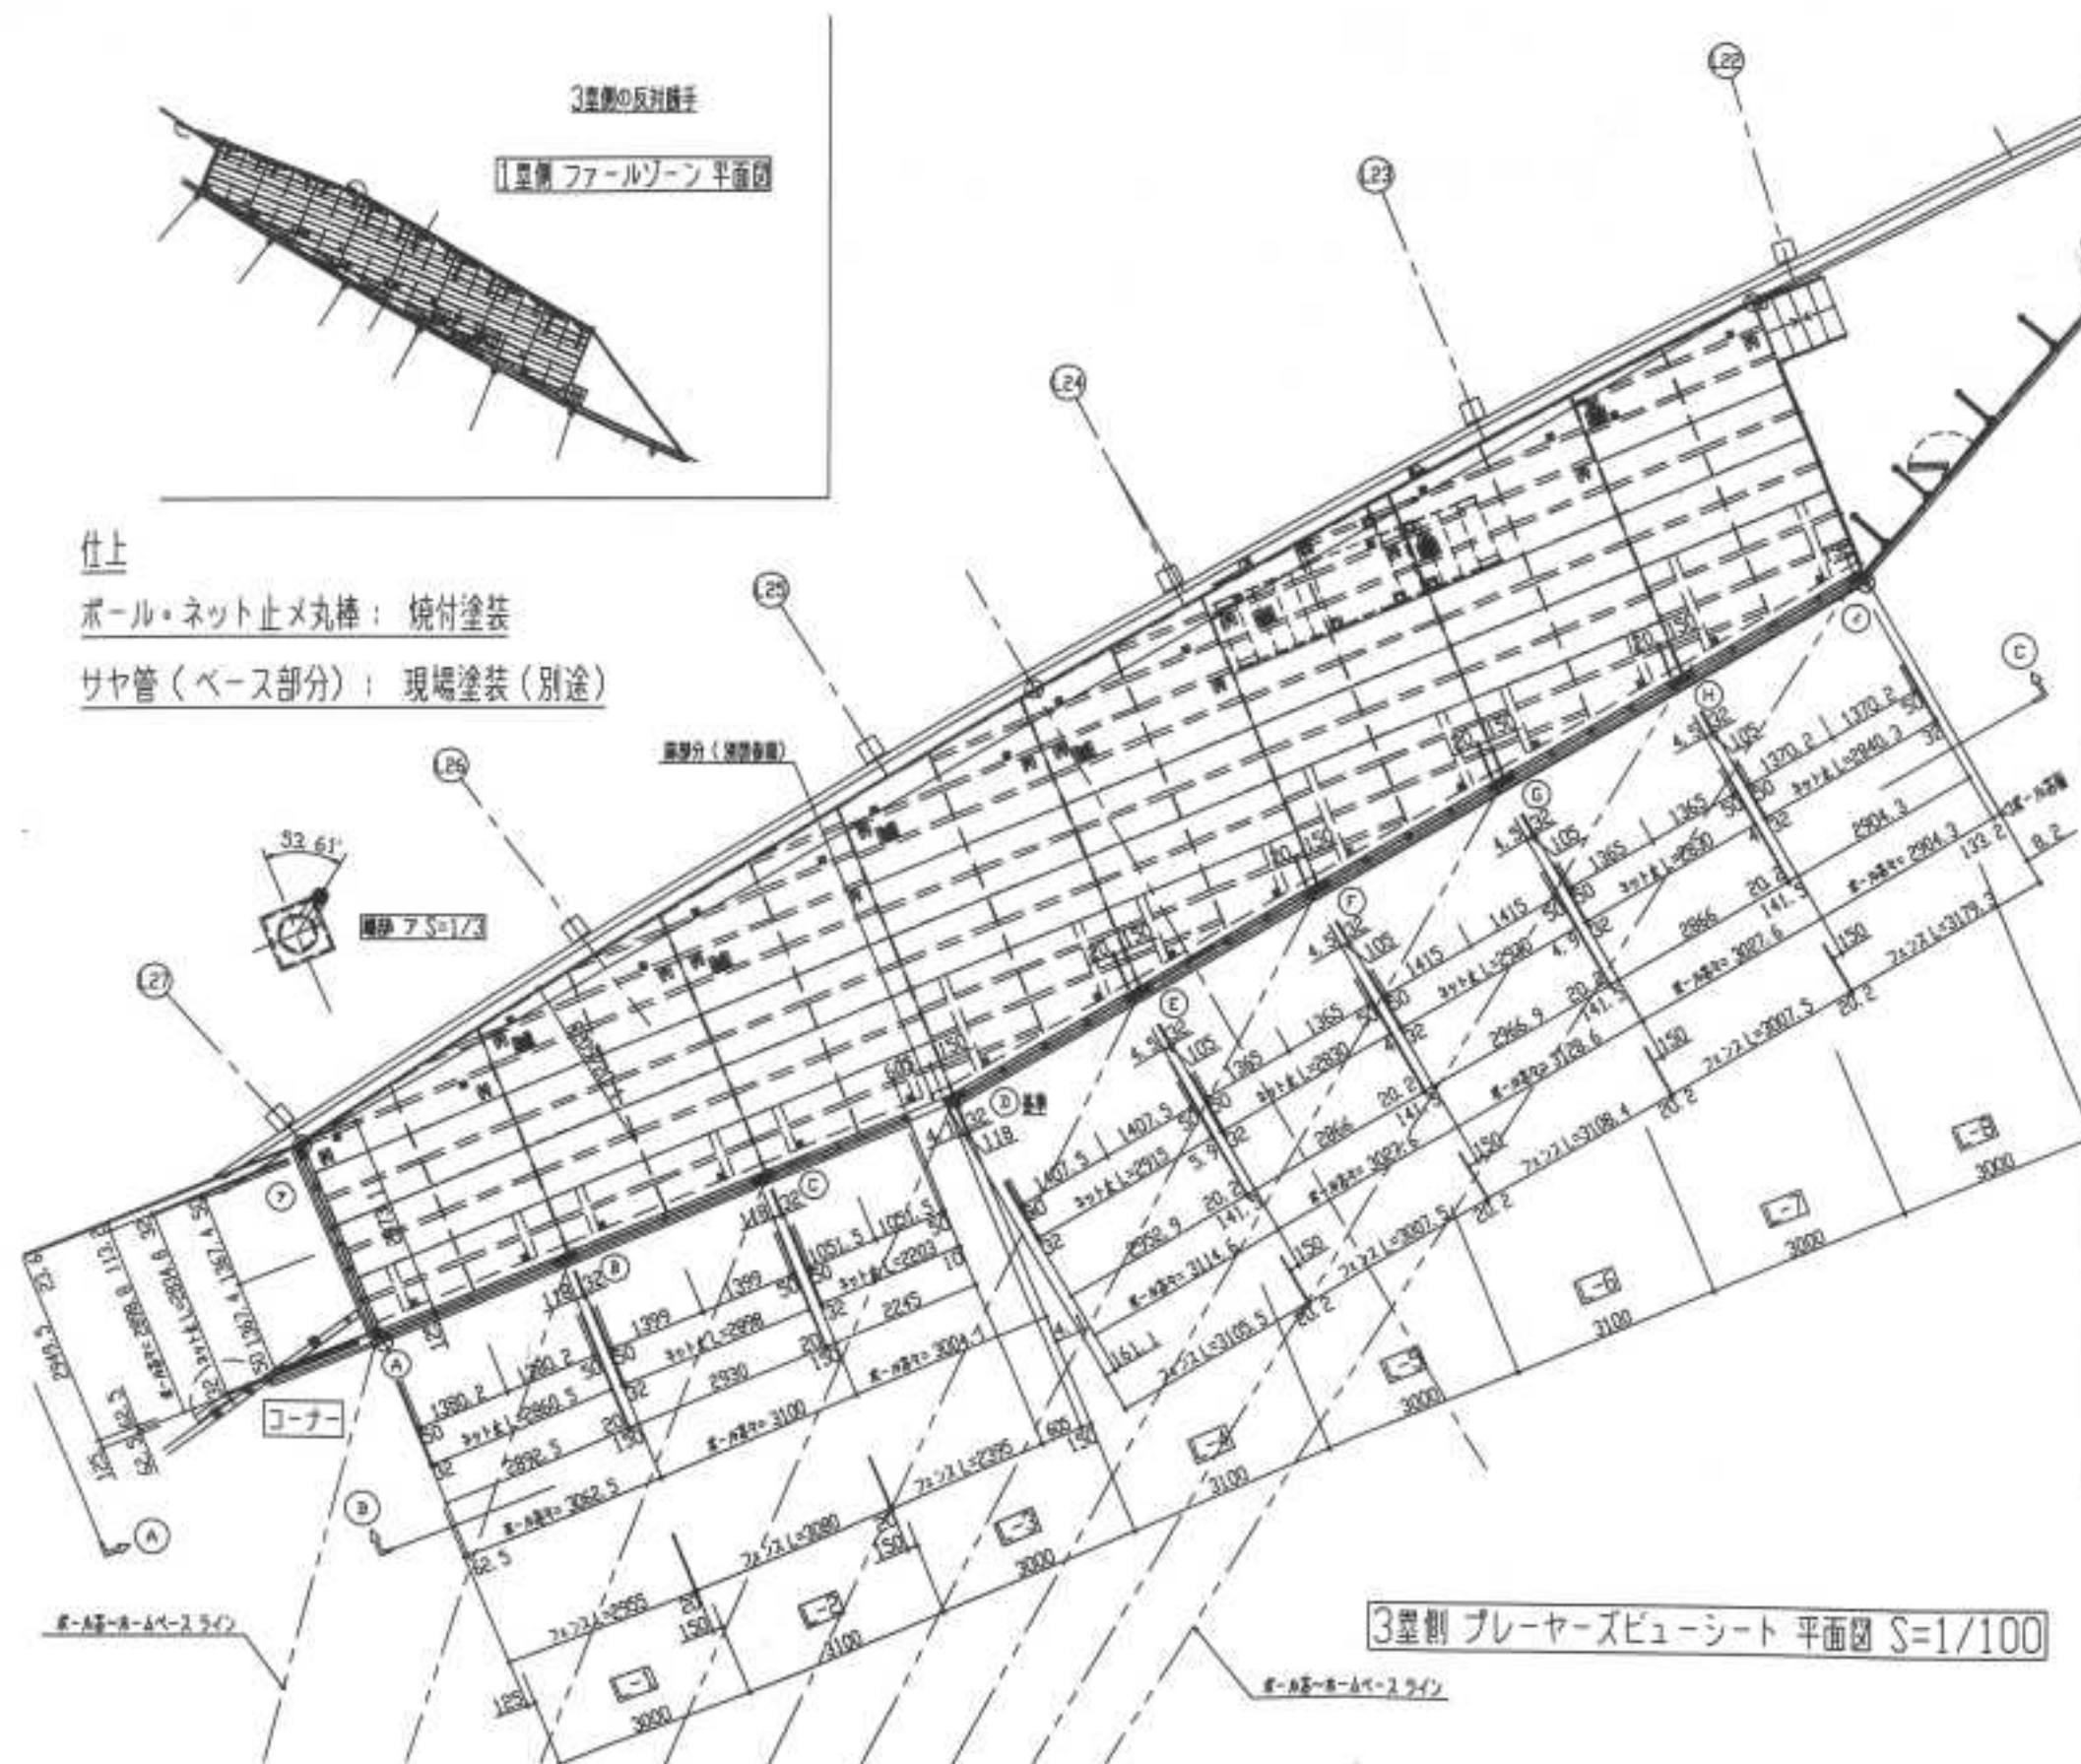

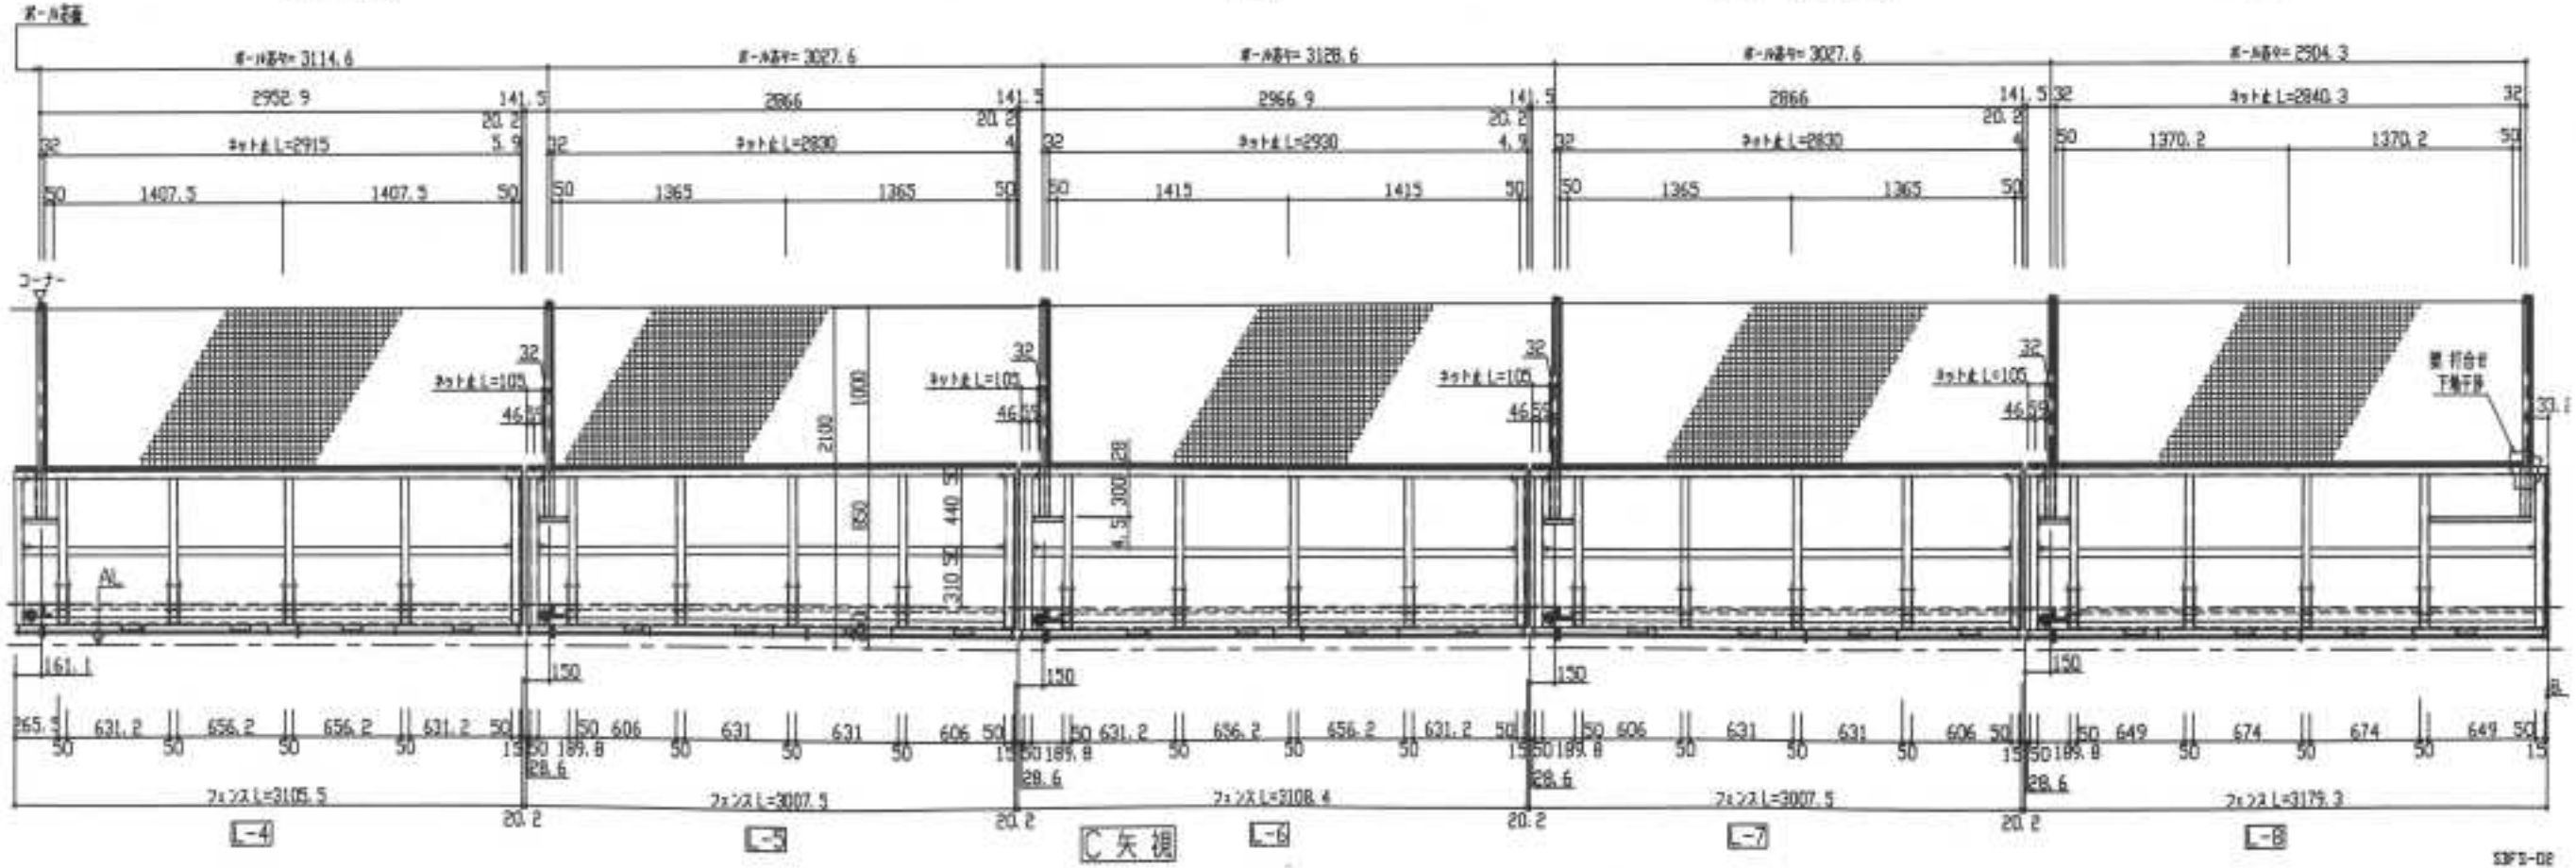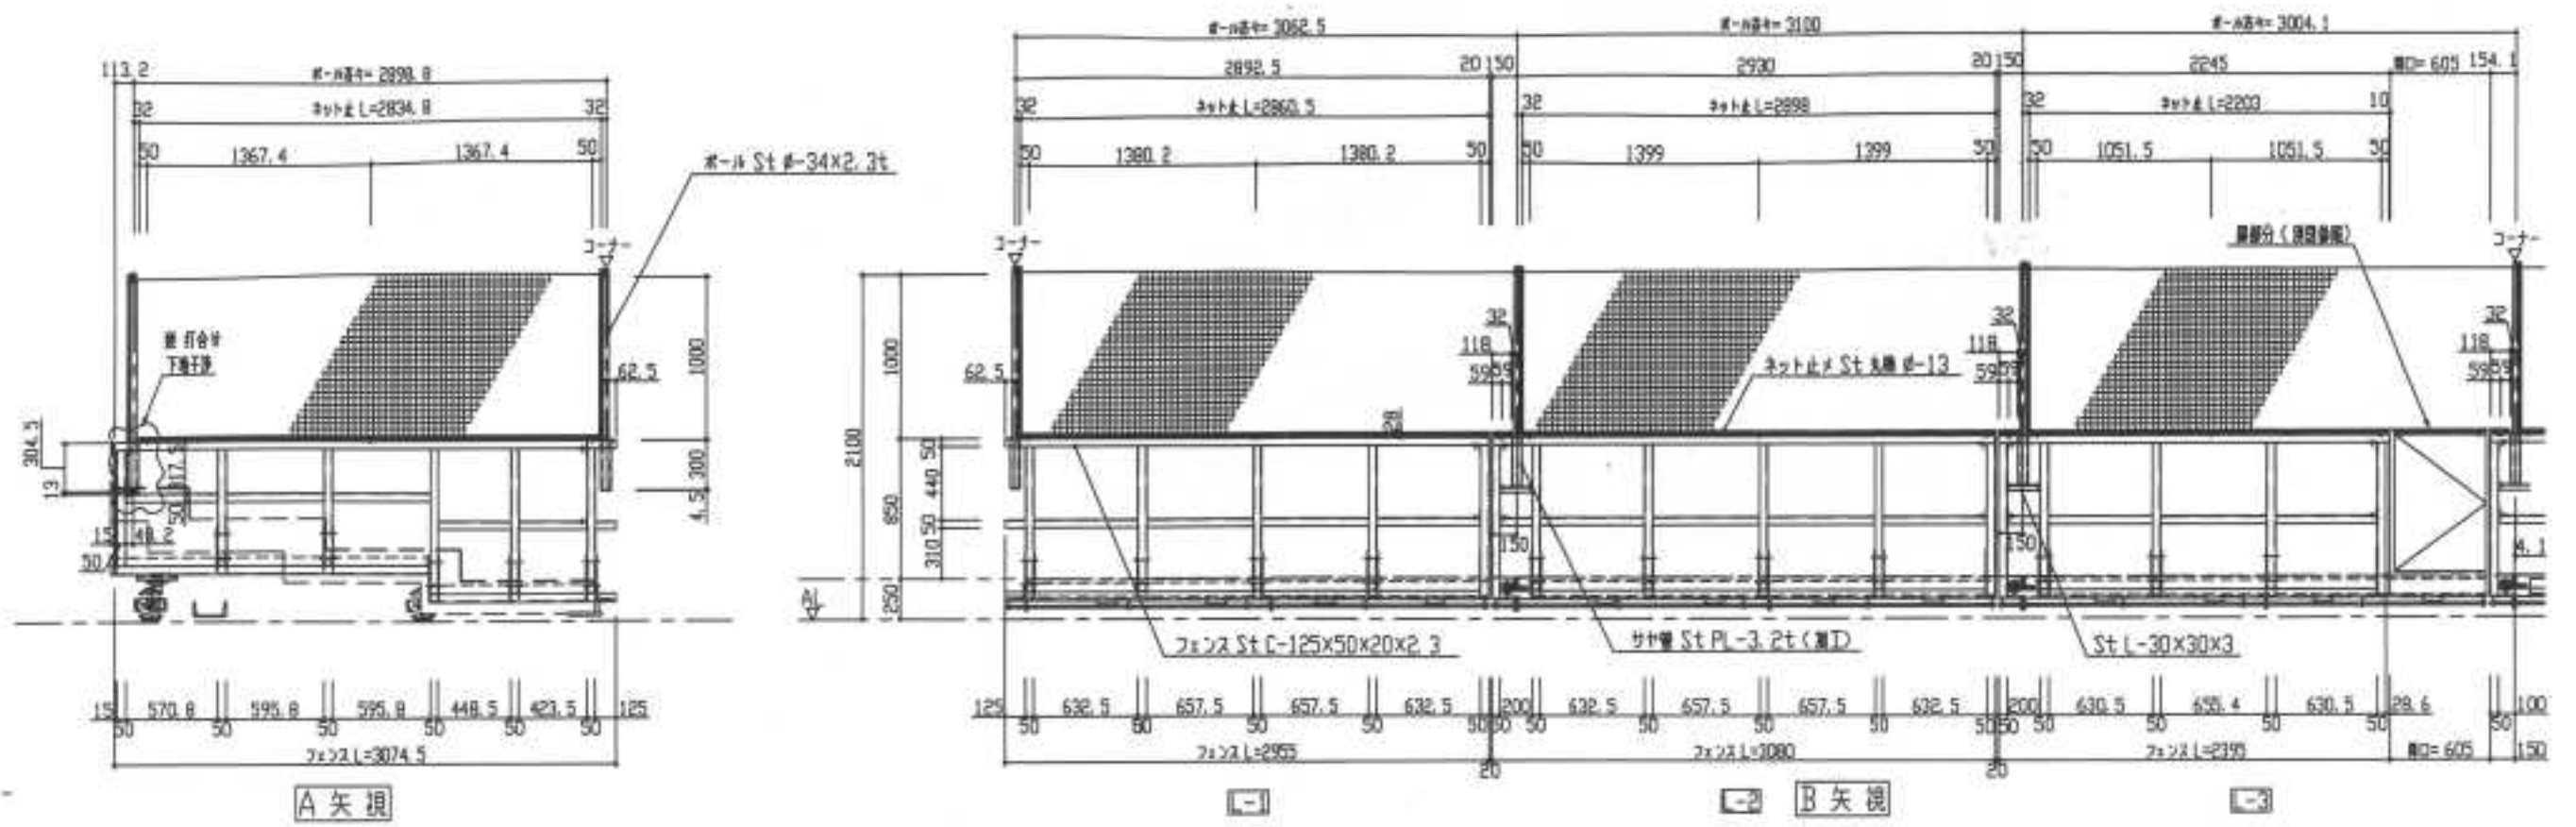

防球フェンスポール詳細図(2) 1/100 110

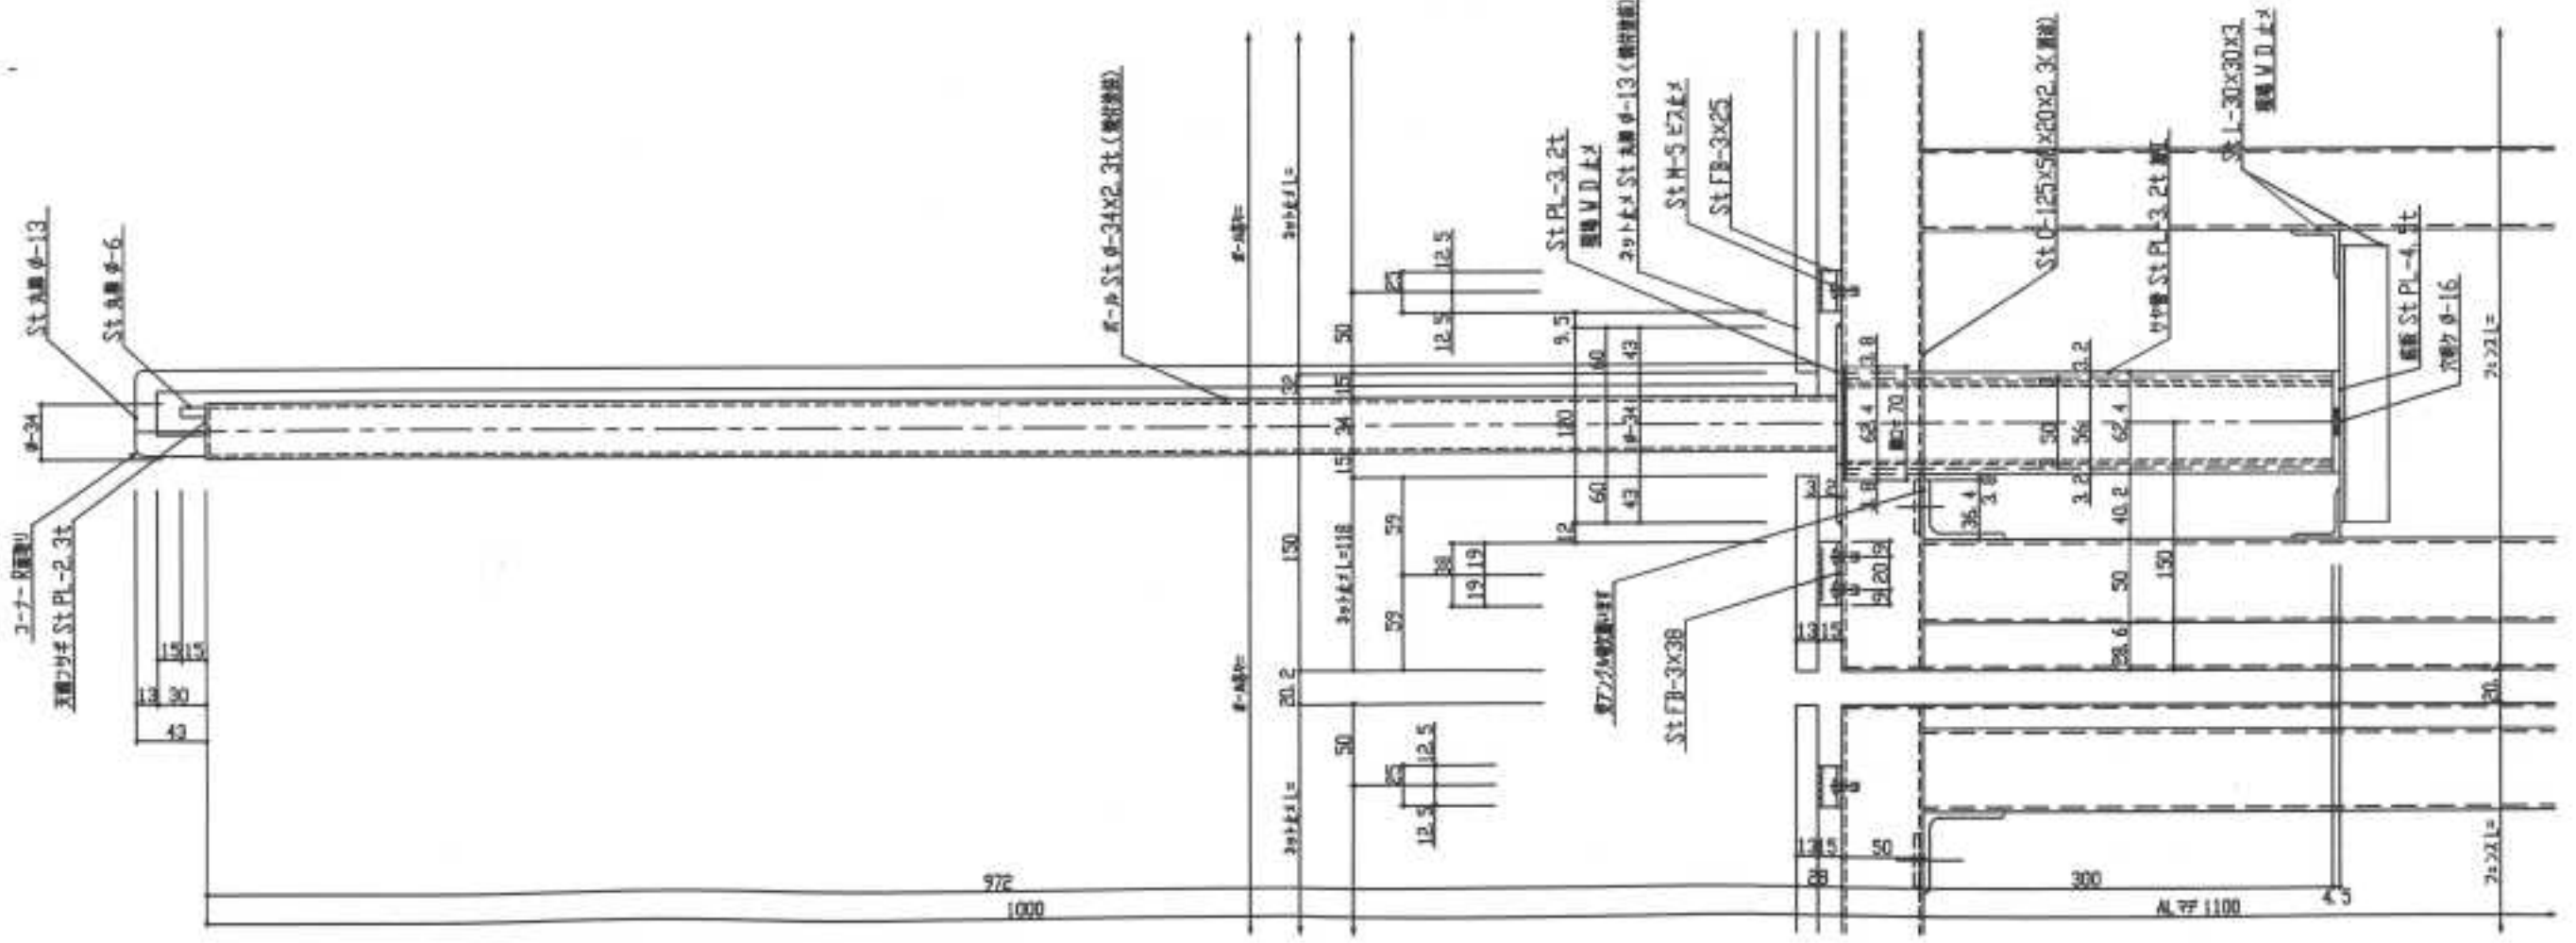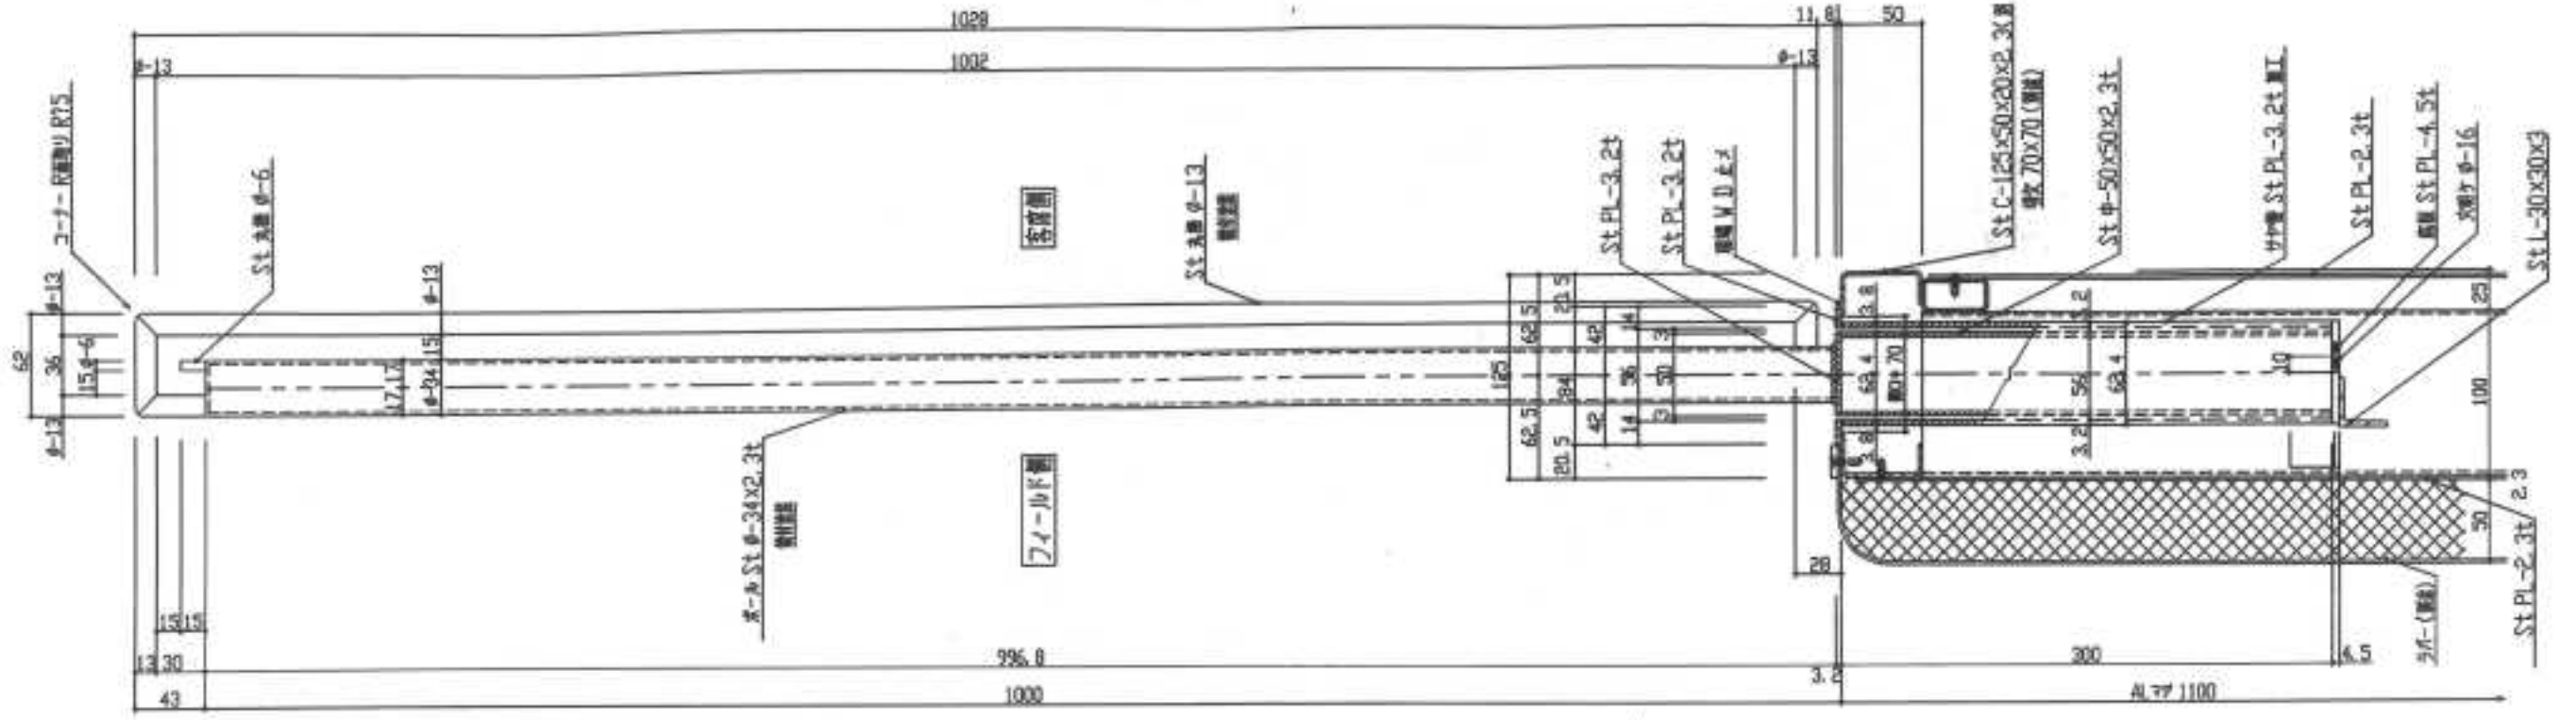

防球フェンスポール詳細図(3) 1/4 111

