



詳細図を参照してください



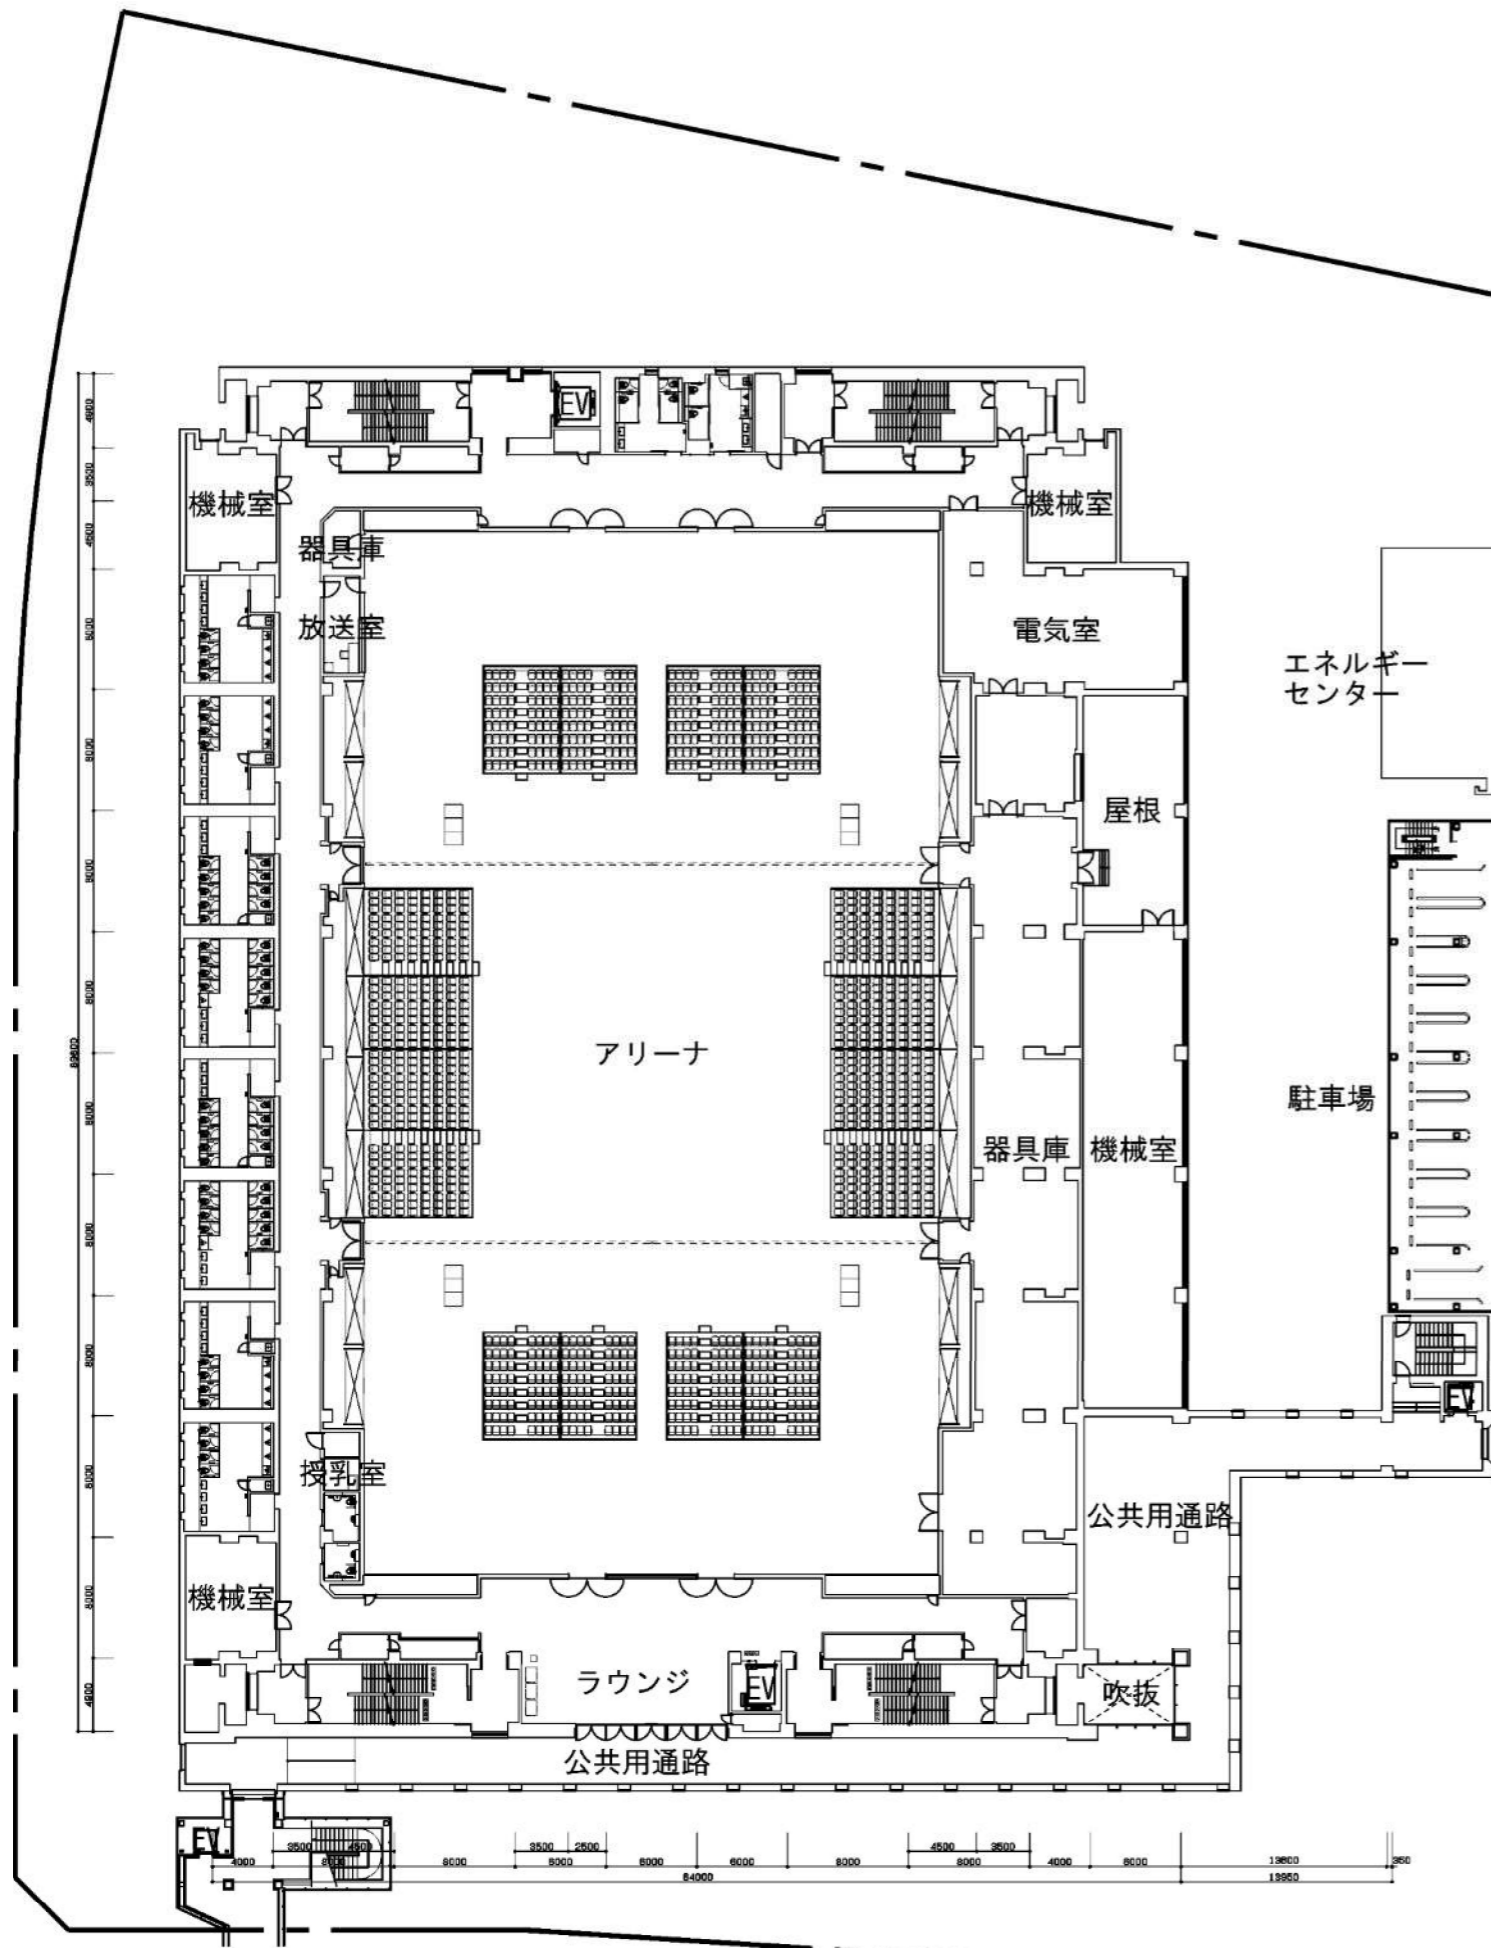

2階平面図 S=1/500

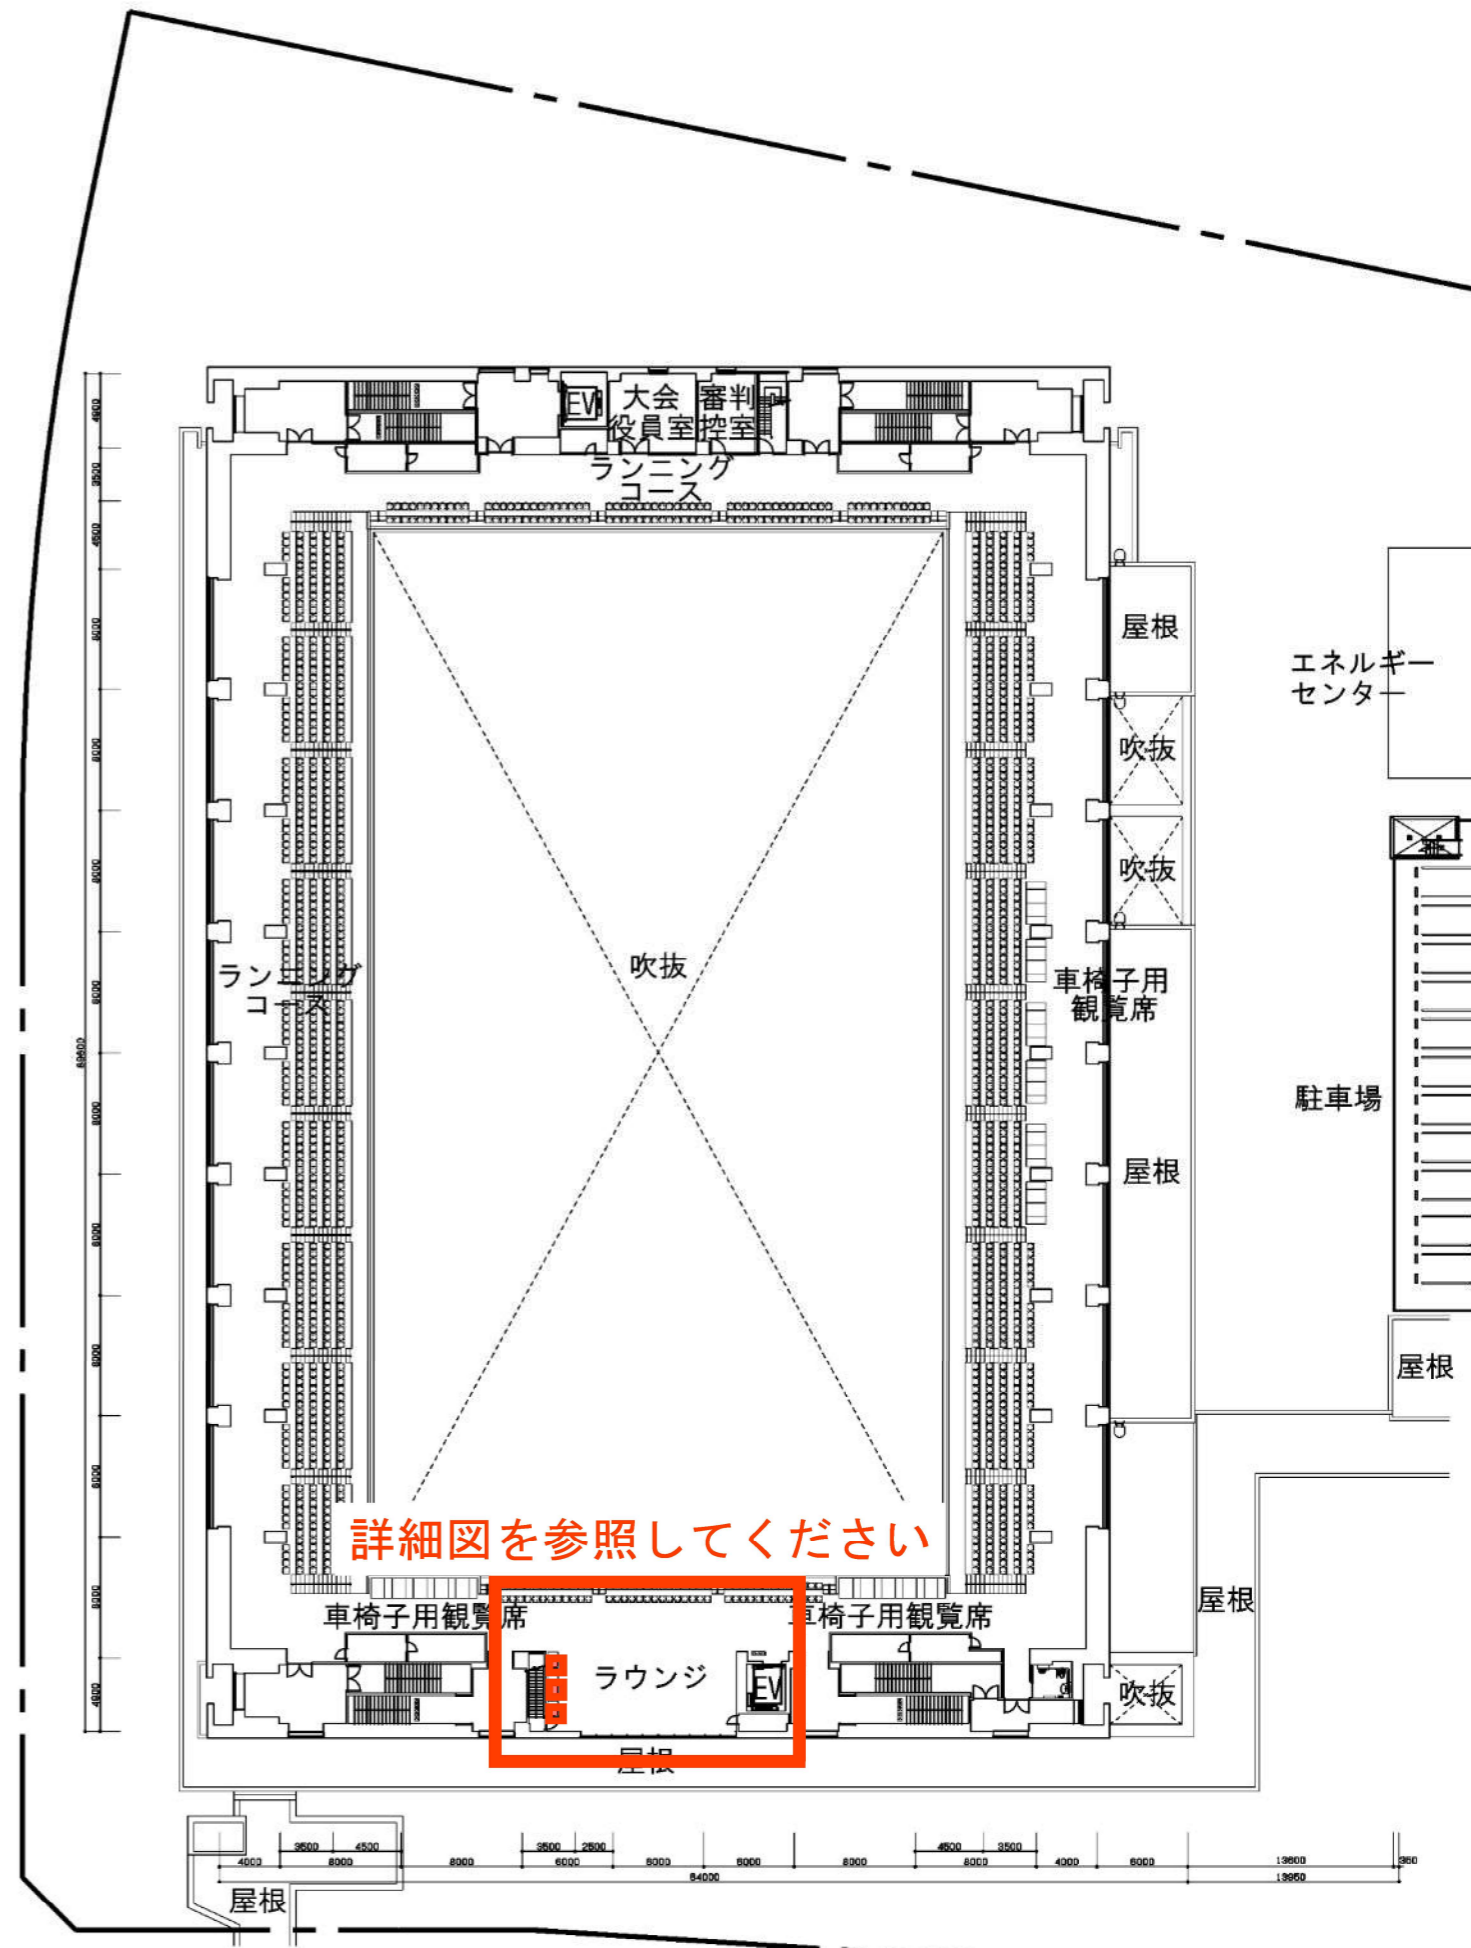

詳細図を参照してください

3階平面図 S=1/500