


改修図

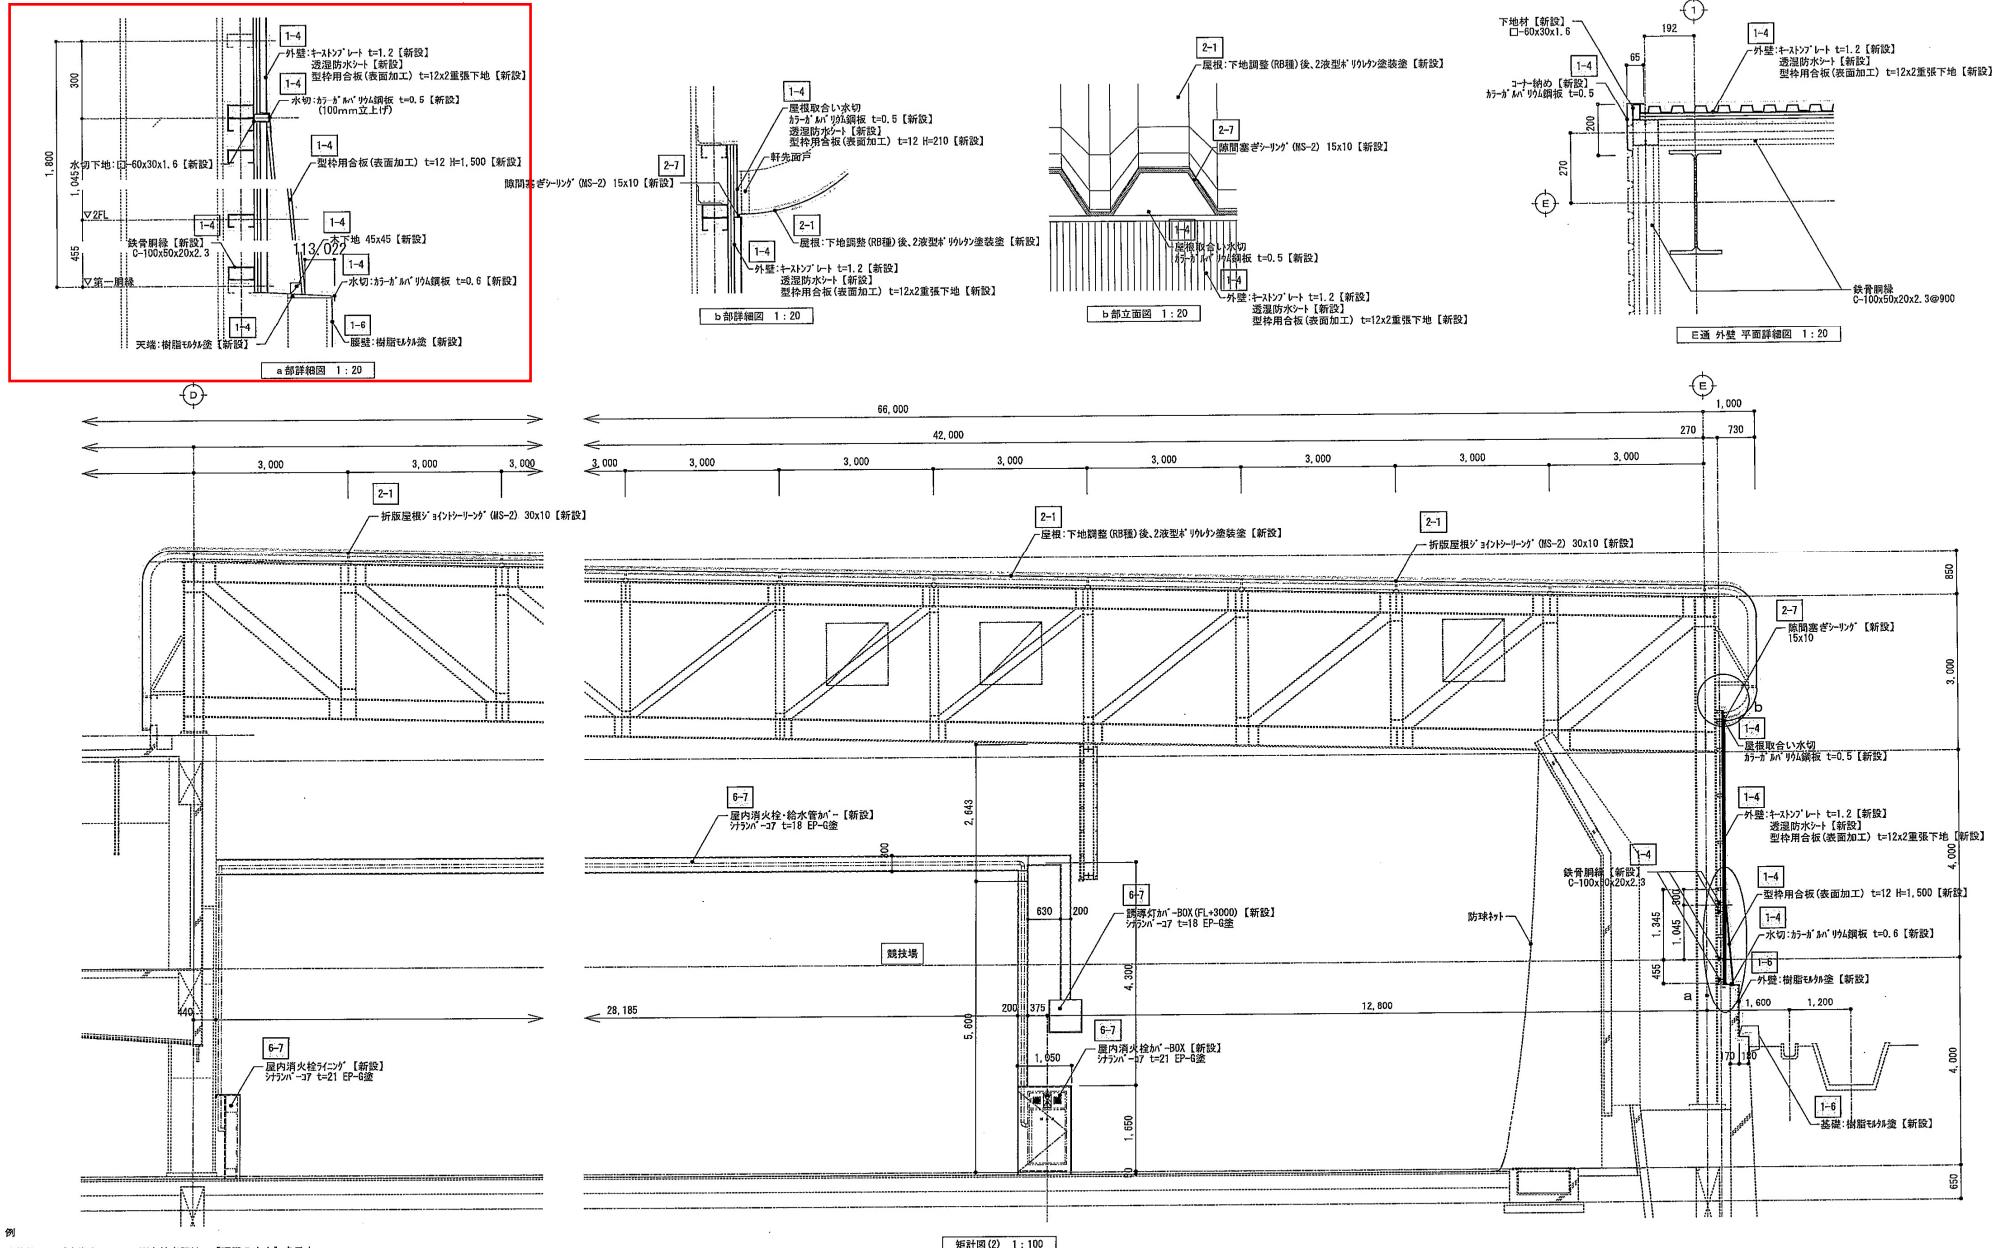

設計	製	図	担当	設計年月日	工事名	宮の沢屋内競技場外部ほか改修工事	図面番号
				H28. 3. -	図面名	【改修図】 矩計図(2)	S = 1 : 100 A-19