


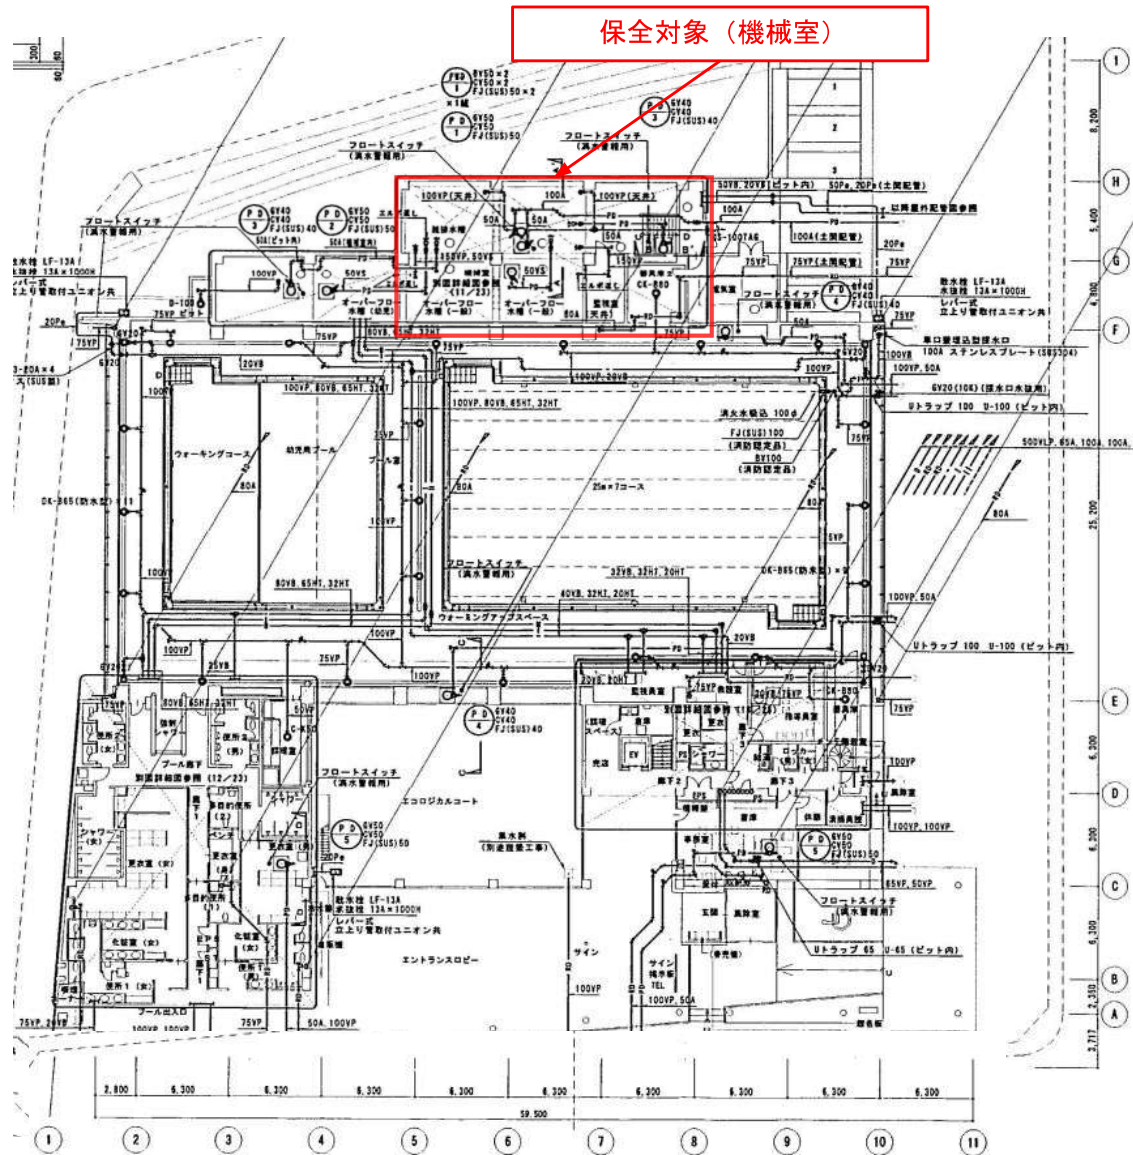

札幌市スポーツ局スポーツ部

施設課

課長 係長 設計主任 図 令和 6 年 10 月

業務名
厚別温水プール加圧給水ポンプ保全業務


図名
1階平面図

SCALE
1/500

図番
2
4



保全対象 (加圧給水ポンプ)

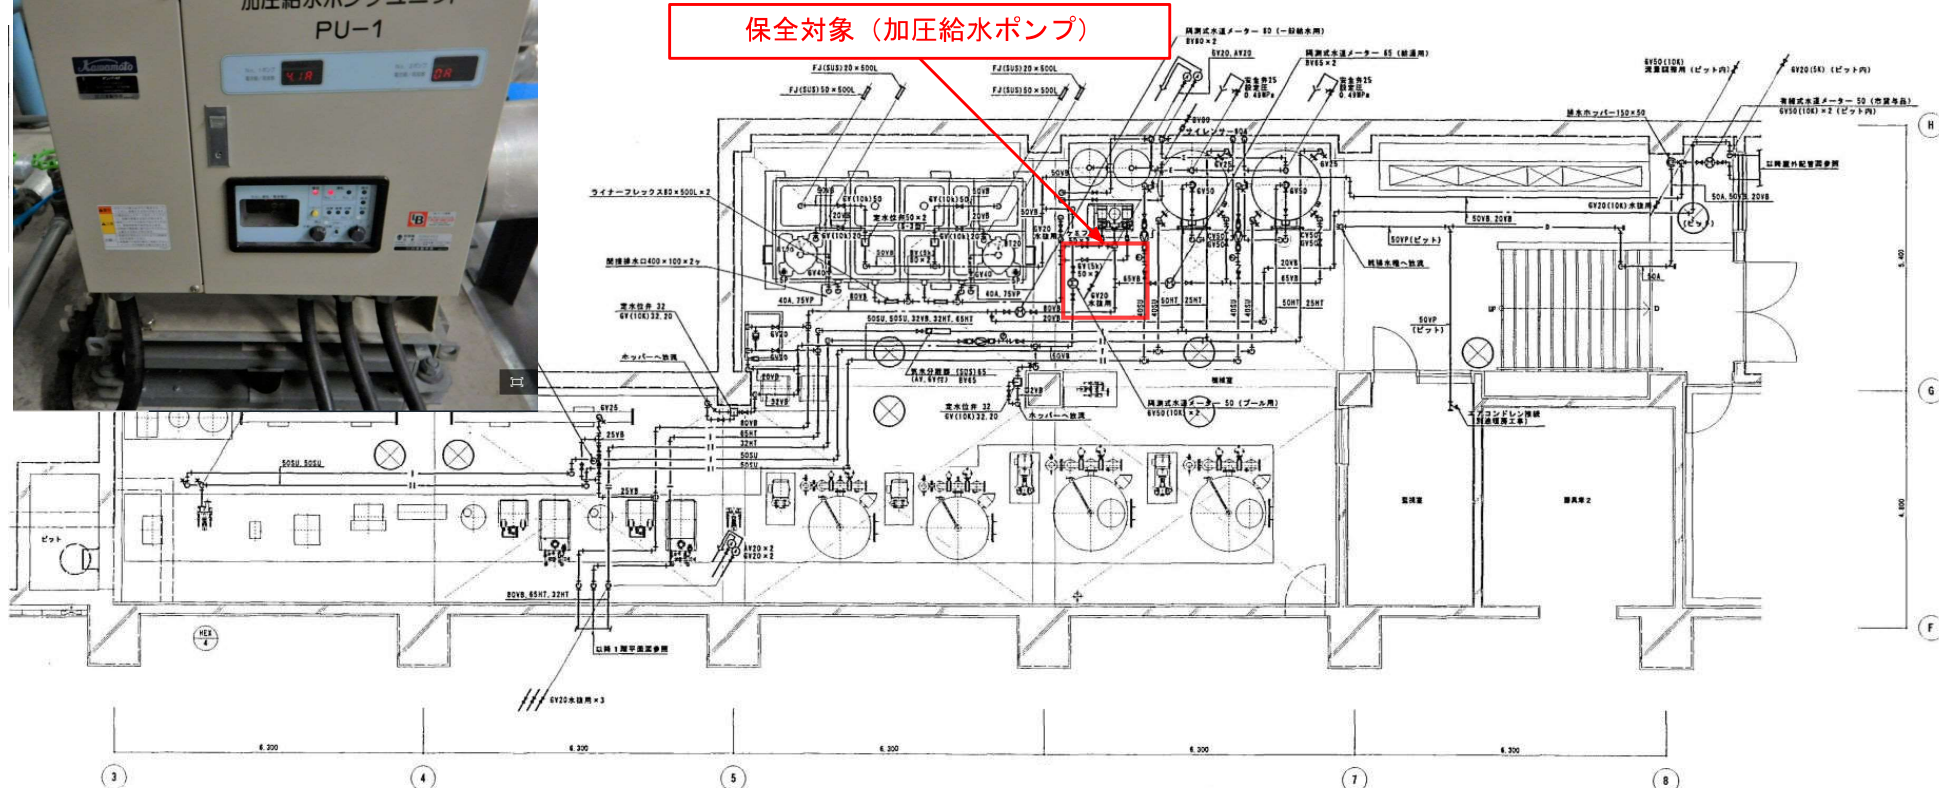

名称	系統名	仕様
加圧給水ポンプユニット	給水	指定末端圧一定インバータ制御、交互並列運転、ステンレス製多段渦巻型、全閉屋内モーター、65A×50A×410L/min×314kPa 制御盤(受水槽満減警報・電極切替器・外部一括警報端子・漏電遮断器内蔵)、防振架台、電動機(3φ・200V・2.2kW×2・2P)

札幌市スポーツ局スポーツ部


施設課

課長 係長 設計主任 製図


業務名 厚別温水プール加圧給水ポンプ保全業務
図番名 1階機械室平面詳細図

SCALE

図番 3
4

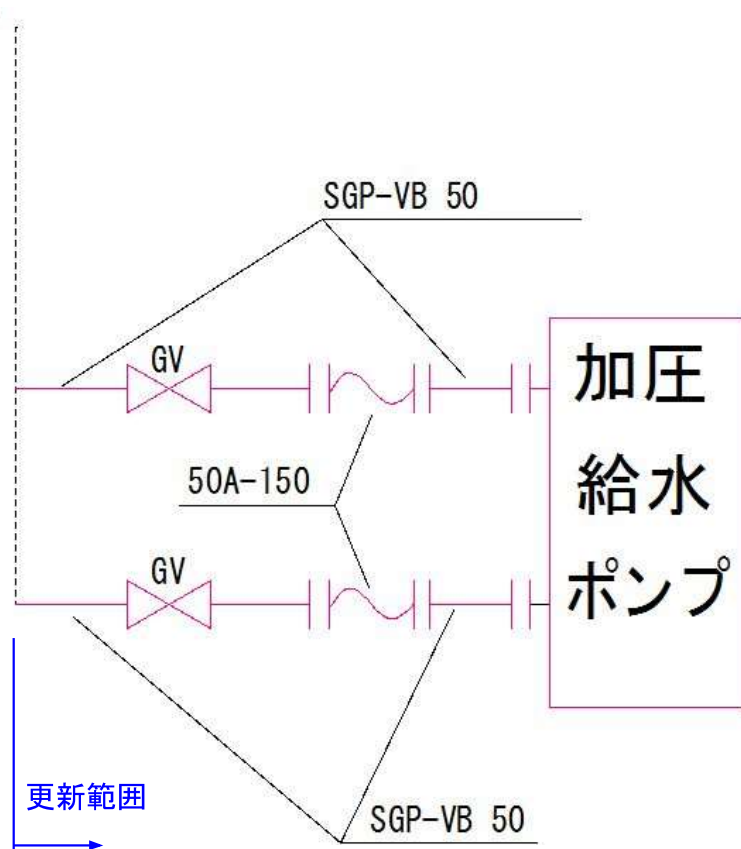

配管図（ポンプ吸込側）

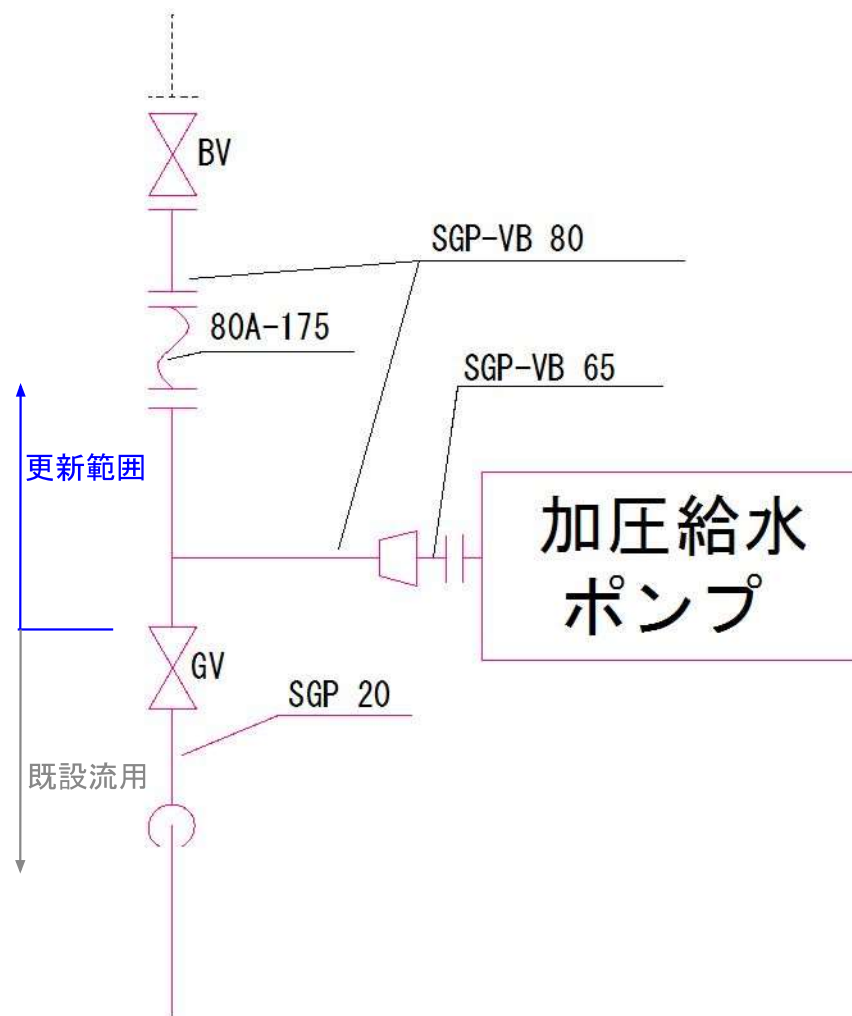

配管図（ポンプ吐出側）

札幌市スポーツ局スポーツ部

施設課

業務名
厚別温水プール加圧給水ポンプ保全業務

図名
配管図

SCALE
1/4

図番
4/4