




履行場所：札幌市豊平区平岸5条14丁目

位置図


札幌市スポーツ局スポーツ部

課名	課長	係長	設計主任	図面
施設課				

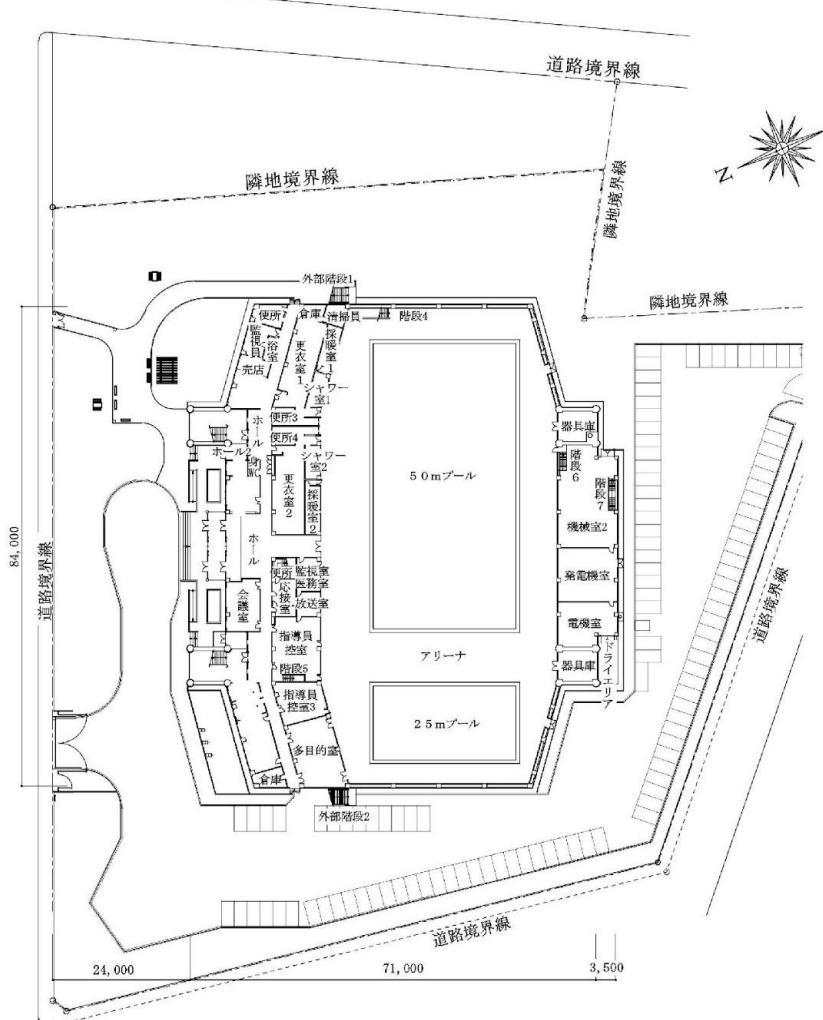


配置図

実施名 平岸プール過設備コンプレッサ更新業務	図面名 位置図・配置図	SCALE 1/4
---------------------------	----------------	--------------

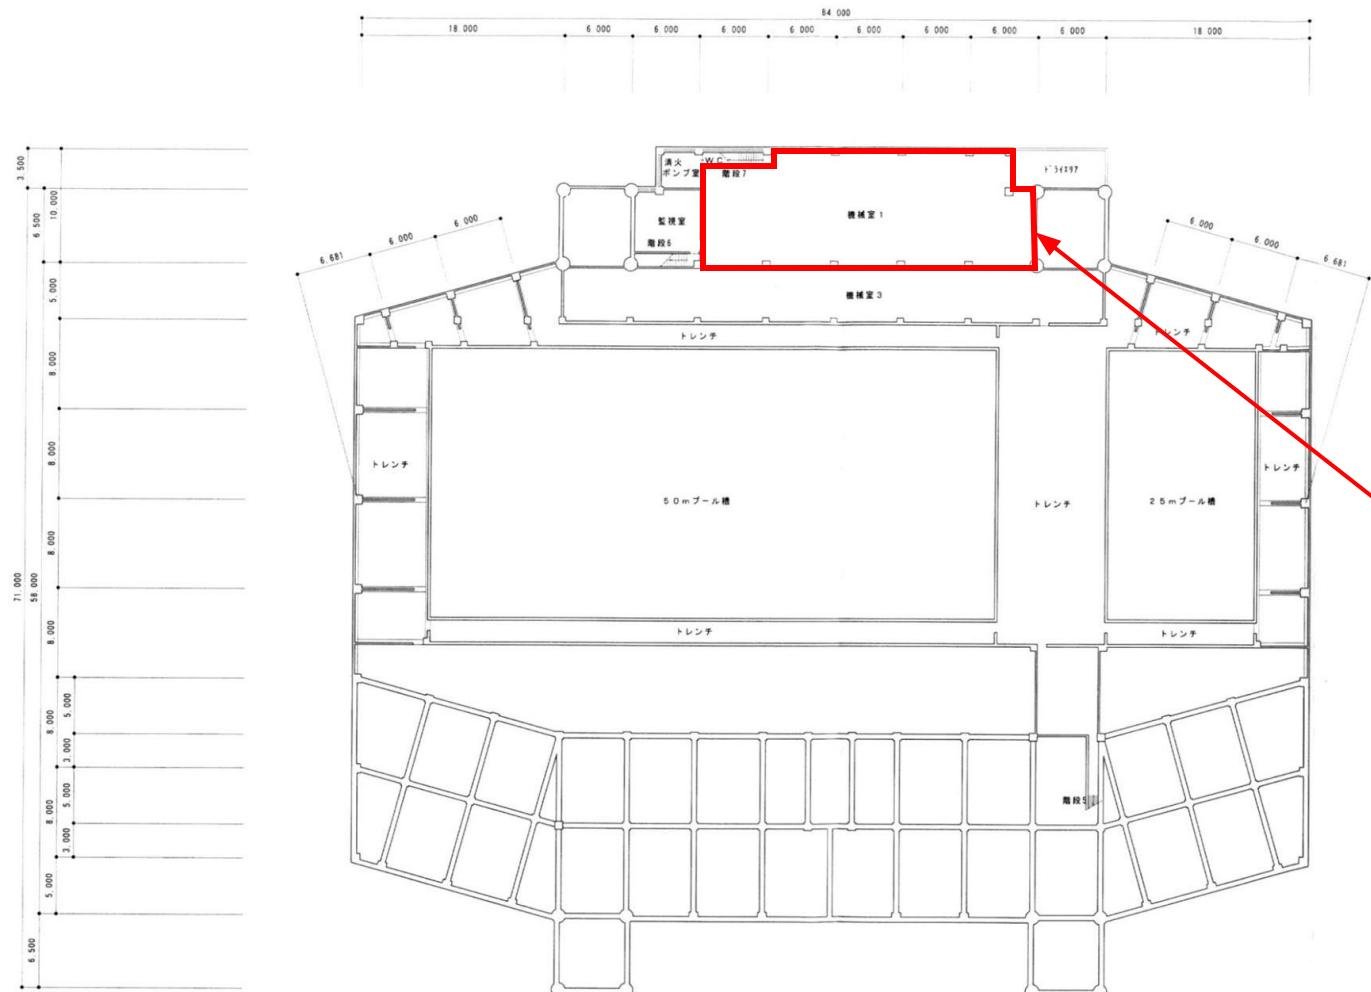



保全対象

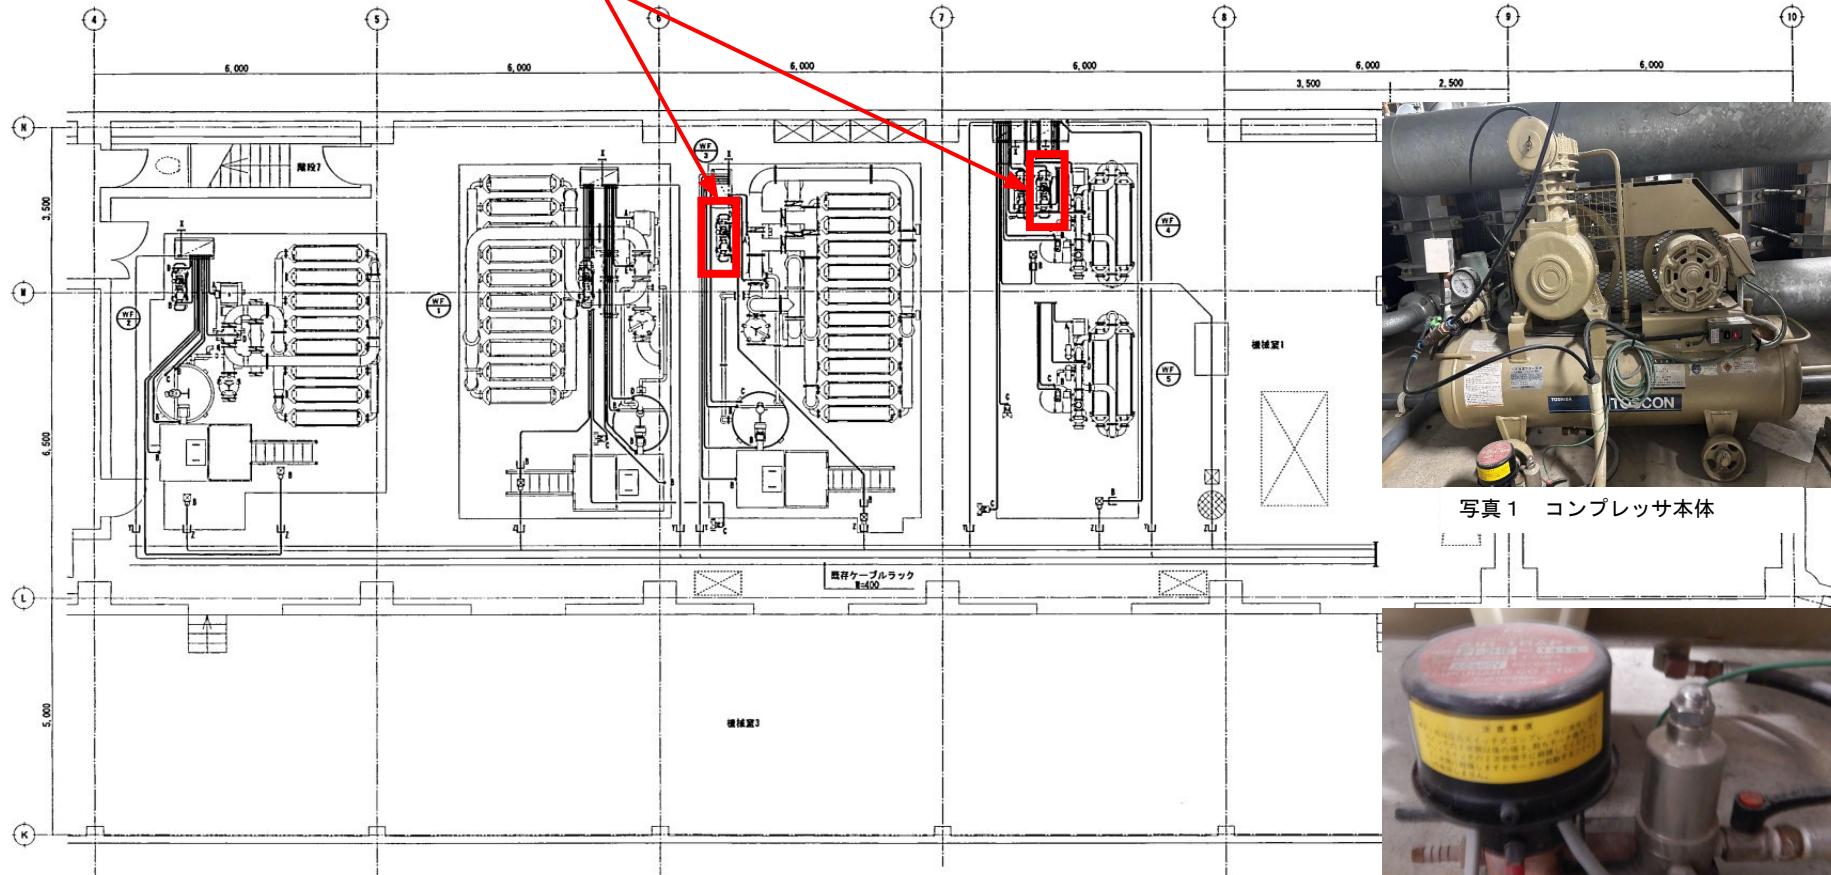


地下1階機械室1・3詳細図-3 (ろ過設備) S=1/50



写真2 オートドレントラップ

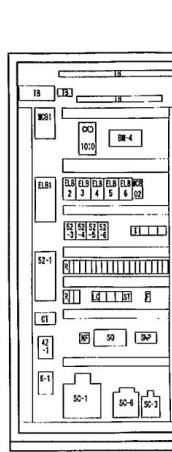
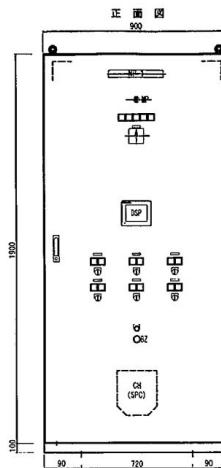


WF-3 自動制御盤図 S=1/15

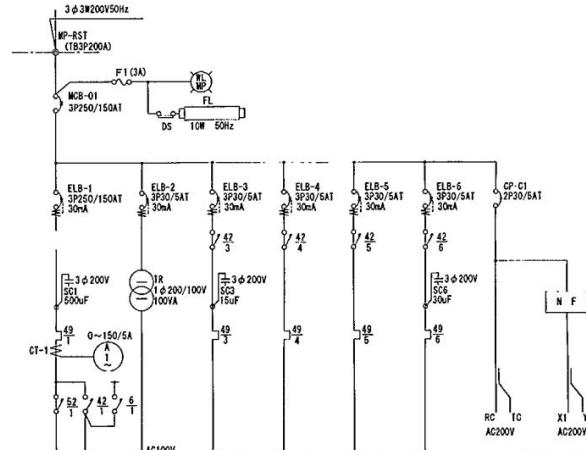


機子台番号	UVW-1,XYZ-1,E	UV-2,E	UVW-3,E	UVW-4,E	UVW-5,E	UVW-6,E	
機子台容量	50A	20A	20A	20A	20A	20A	
負荷容量	30.00Kw	0.20Kw	0.15Kw	0.10Kw	0.075Kw		
負荷記号	WF-3	残留塩素指示計 電源 減速機	動剤フィーダー モーター	ユーラス スラリー槽 鉄井機	コンプレッサー	操作電器	シーケンサー 電源
負荷名	循環ポンプ						

WF-3 自動制御盤単線結線図 FREE

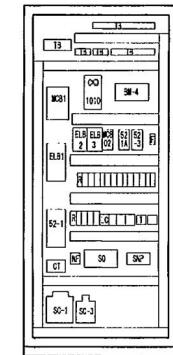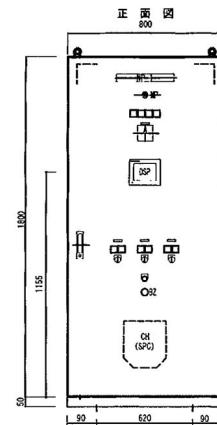

WF-4 自動制御盤図 S=1/15

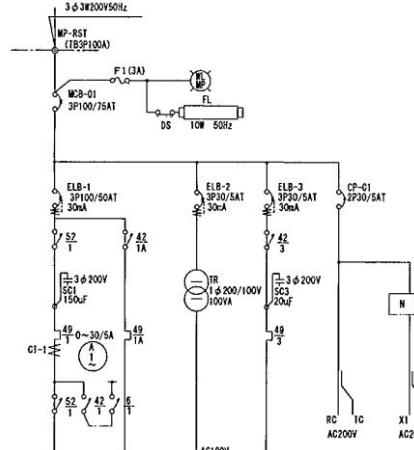

機子台番号	UVW-1,E	UVW-1A,E	UV-2,E	UVW-3,E
機子台容量	50A	20A	20A	20A
負荷容量	7.50Kw	0.10Kw	0.15Kw	
負荷記号	WF-4	WF-4		
負荷名	循環ポンプ	スクリュー モーター	残留塩素指示計 電源	コンプレッサー 操作電器
負荷名				シーケンサー 電源

WF-4 自動制御盤単線結線図 FREE