


札幌市スポーツ局スポーツ部

課名	課長	係長	設計主任	製図
施設課				


業務名	大和ハウス プレミストドーム空調設備保全業務	図番	6
図面名	B2階熱源機械室・ボイラー室詳細図	SCALE	1/21

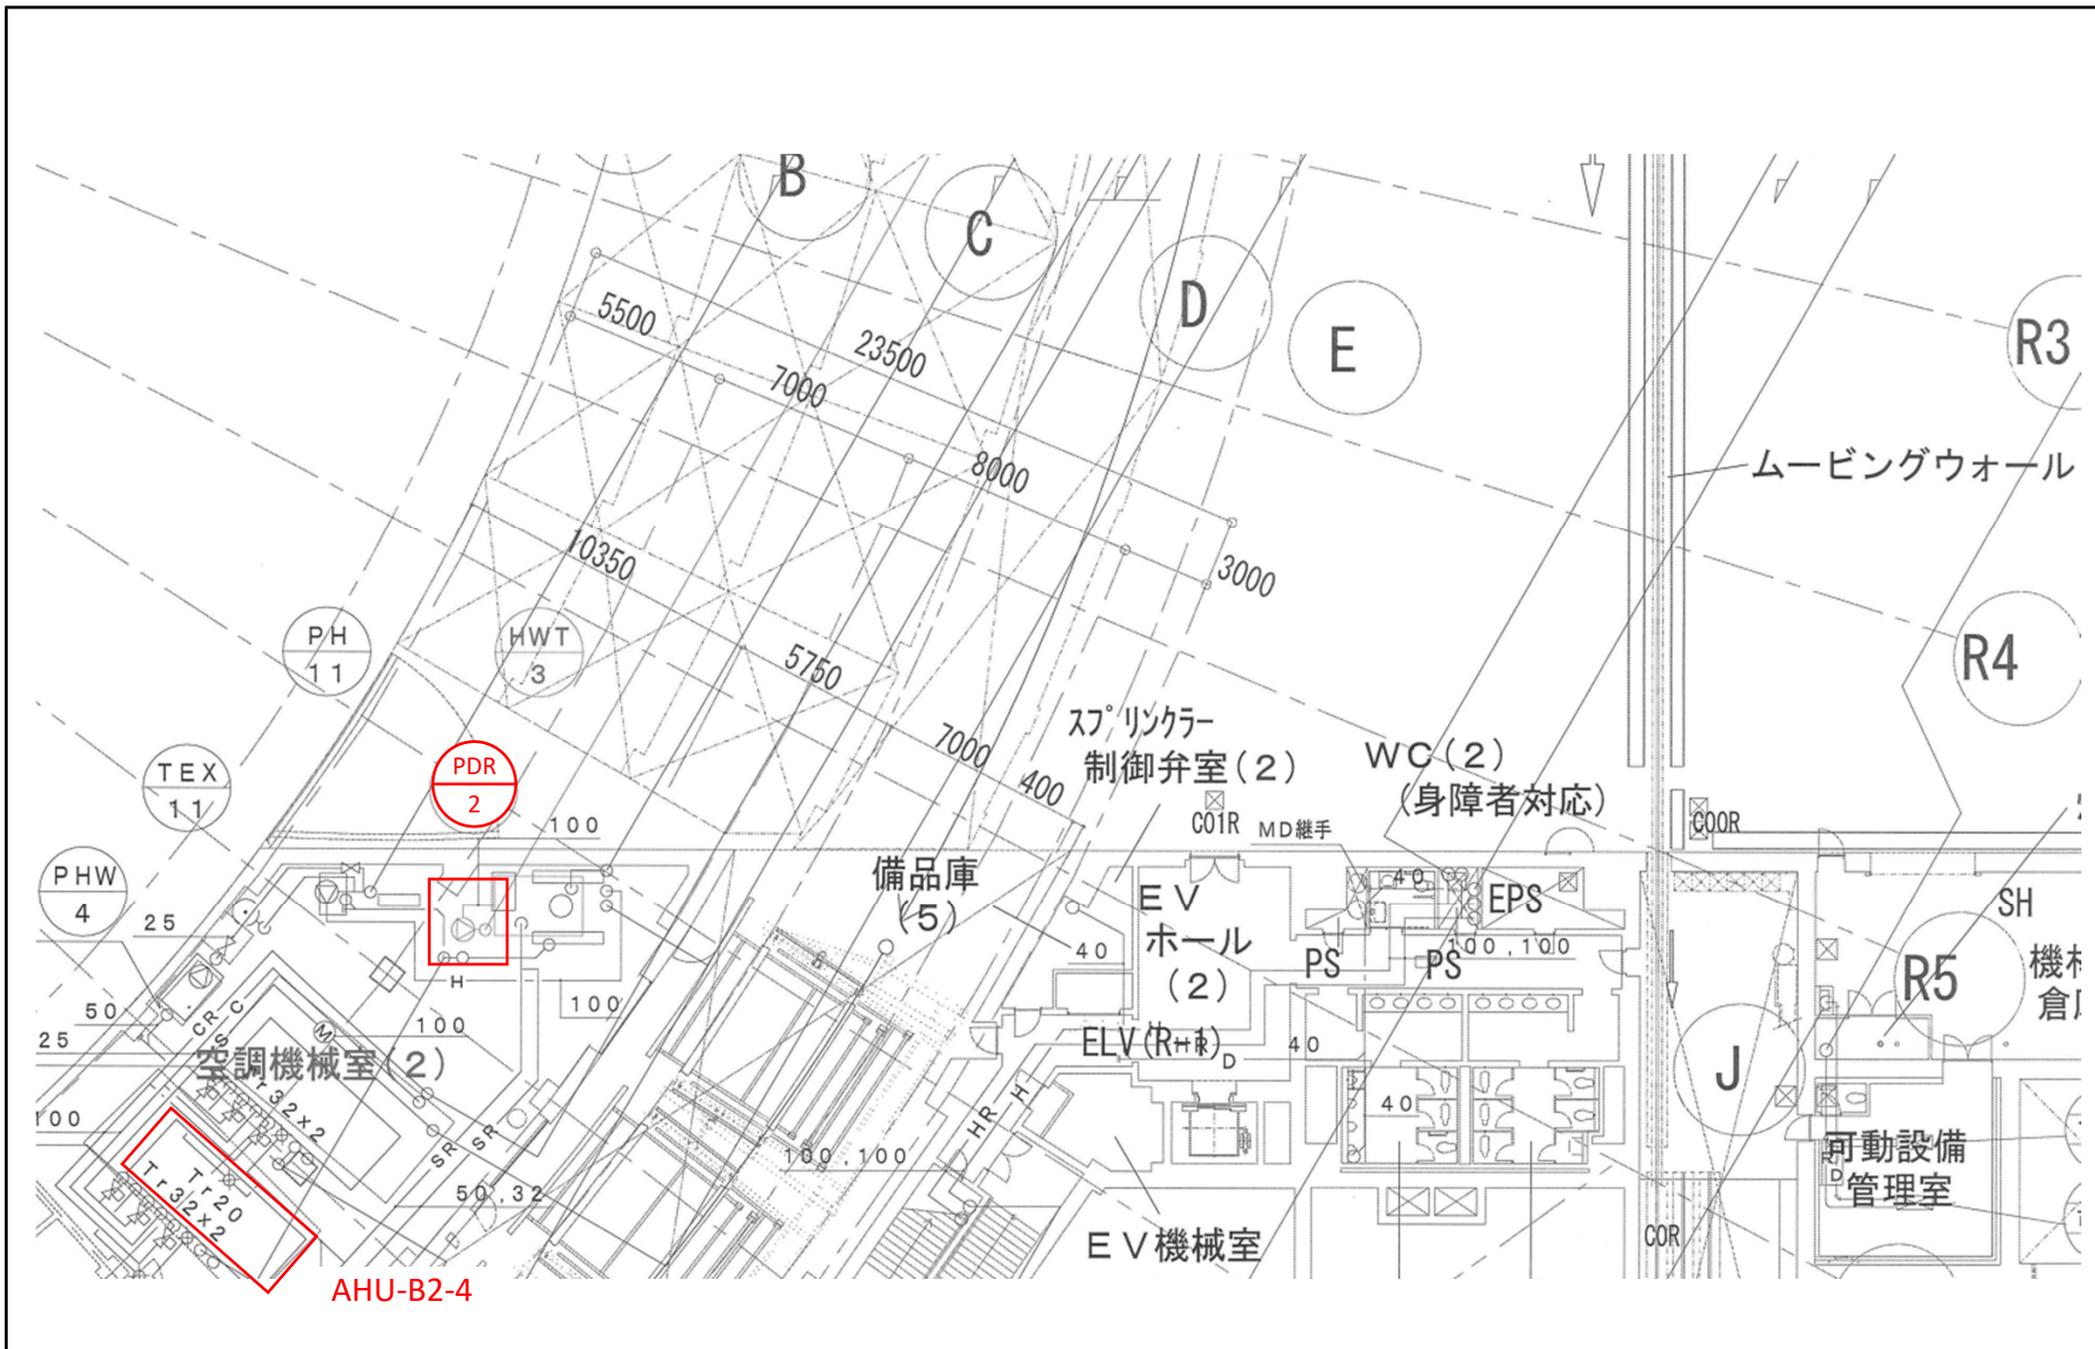

札幌市スポーツ局スポーツ部


課名	課長	係長	設計主任	製図
施設課				

業務名	大和ハウス プレミストドーム空調設備保全業務	図番	8
図面名	B 2階空調機械室(2)詳細図	SCALE	21

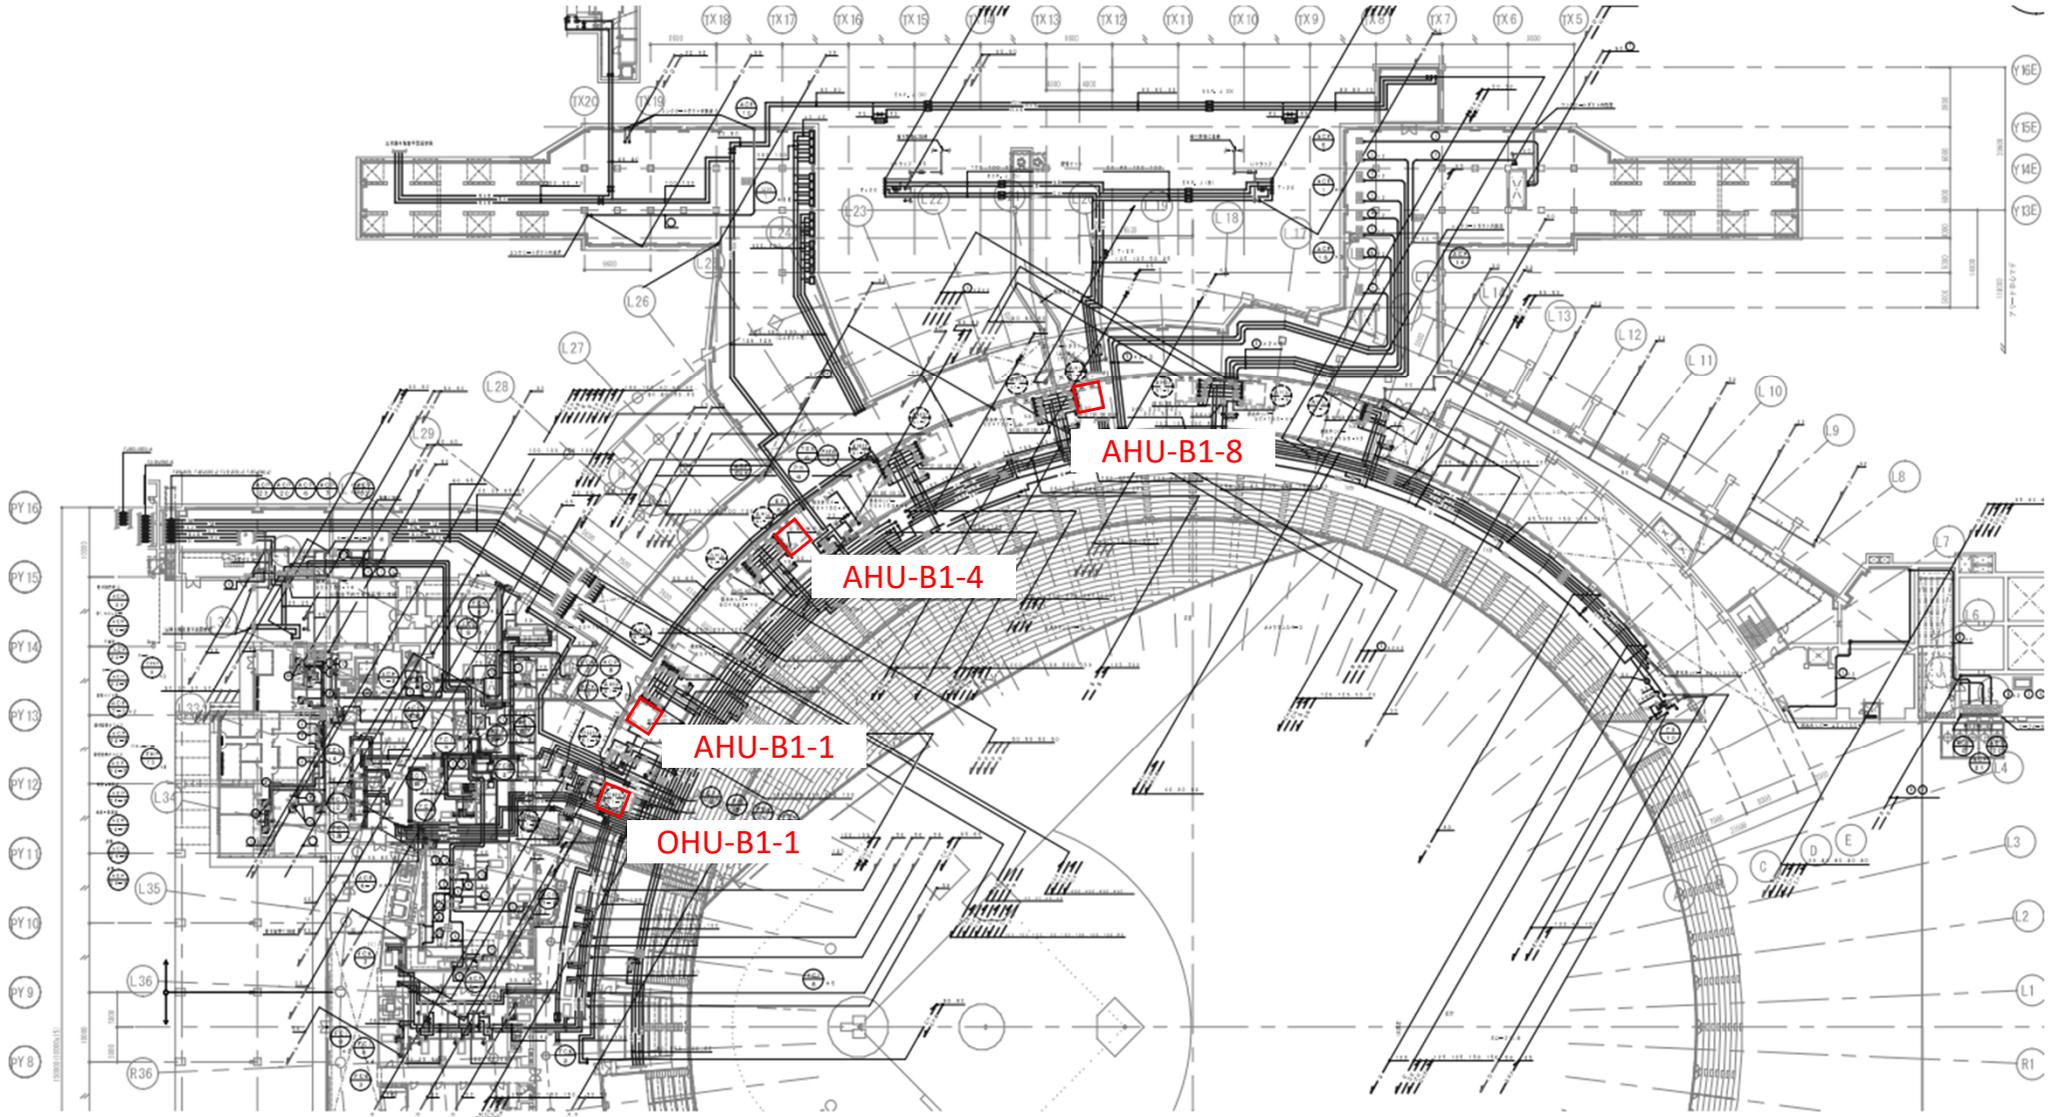

札幌市スポーツ局スポーツ部



課名	課長	係長	設計主任	製図	業務名	図番
施設課					大和ハウス プレミストドーム空調設備保全業務	9
					図面名	SCALE
					B 1 階平面図(1)	—
						21

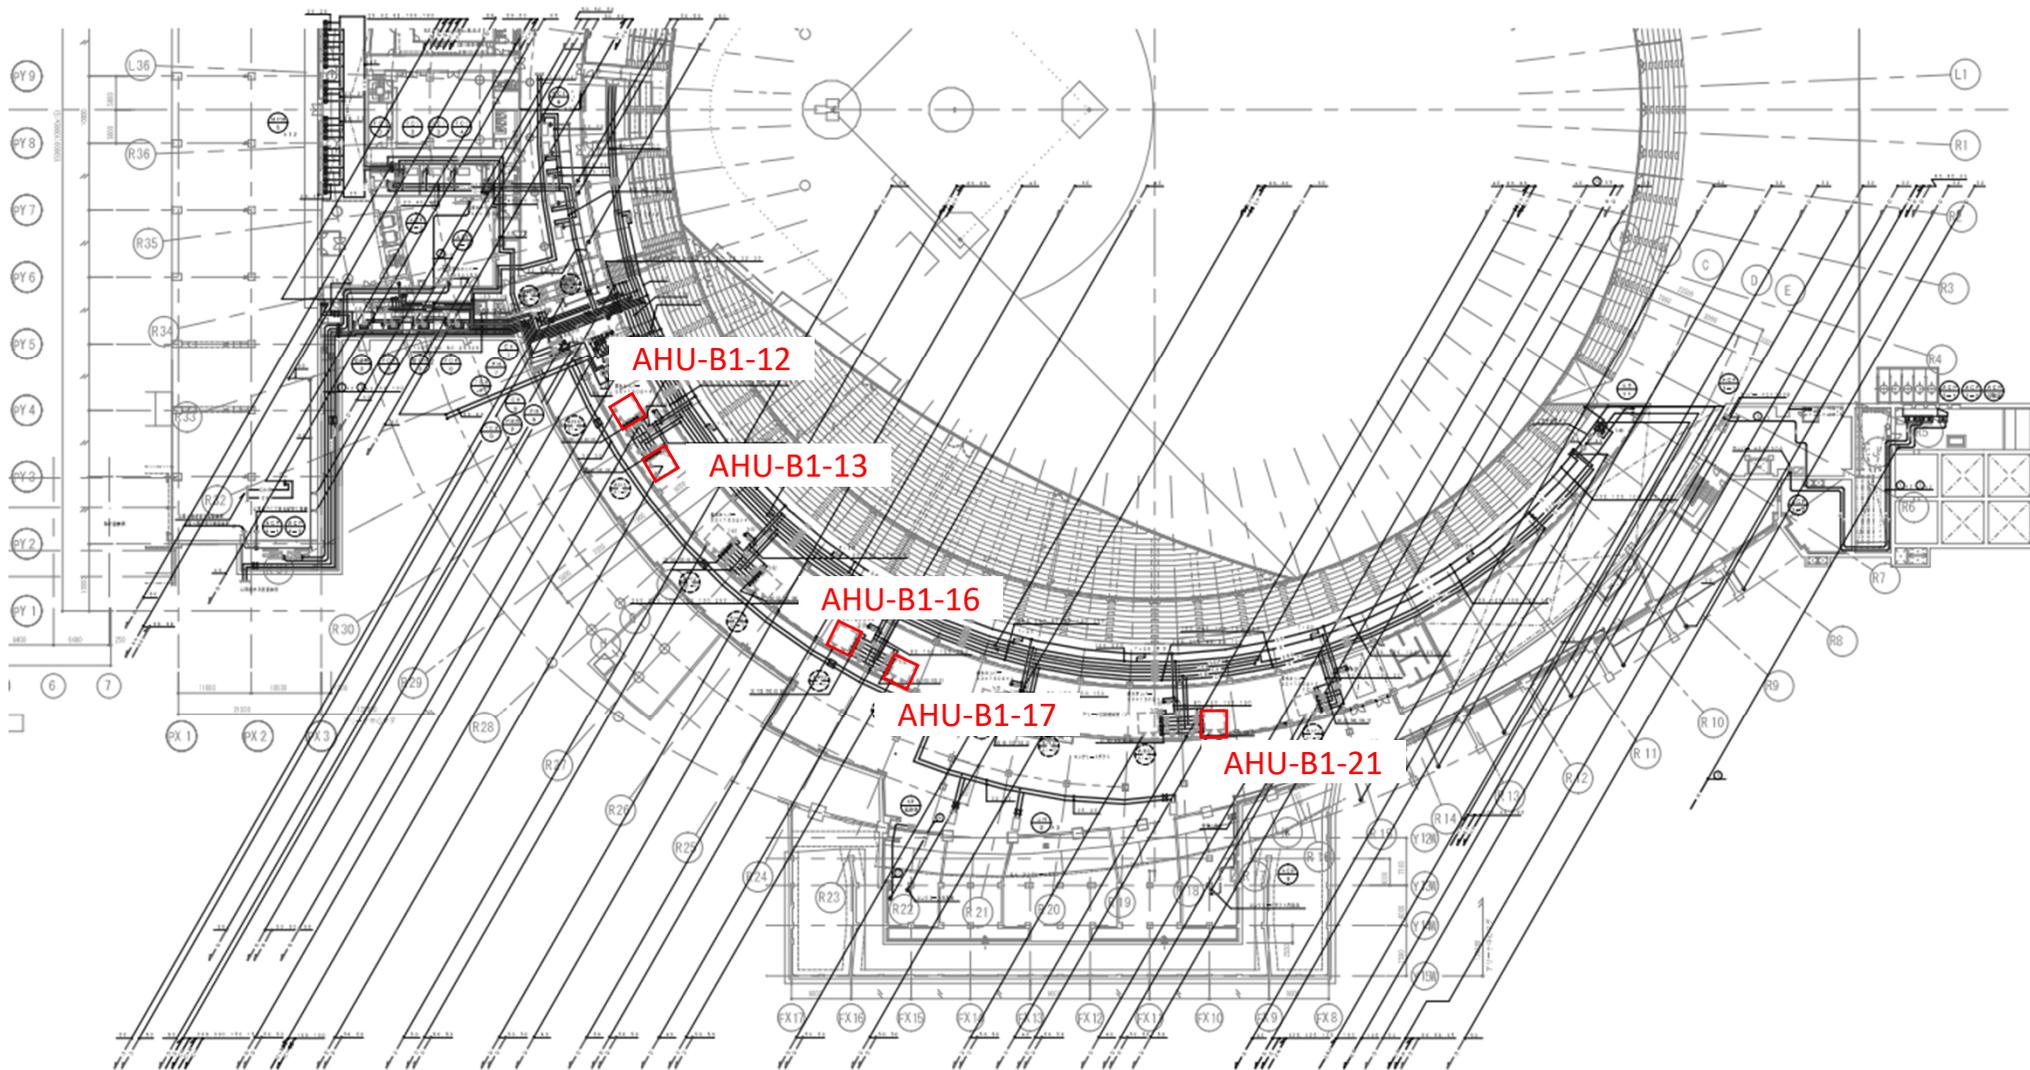

札幌市スポーツ局スポーツ部

課名	課長	係長	設計主任	製図
施設課				

業務名	図番
大和ハウス プレミストドーム空調設備保全業務	10
図面名	SCALE
B1階平面図(2)	—
	21

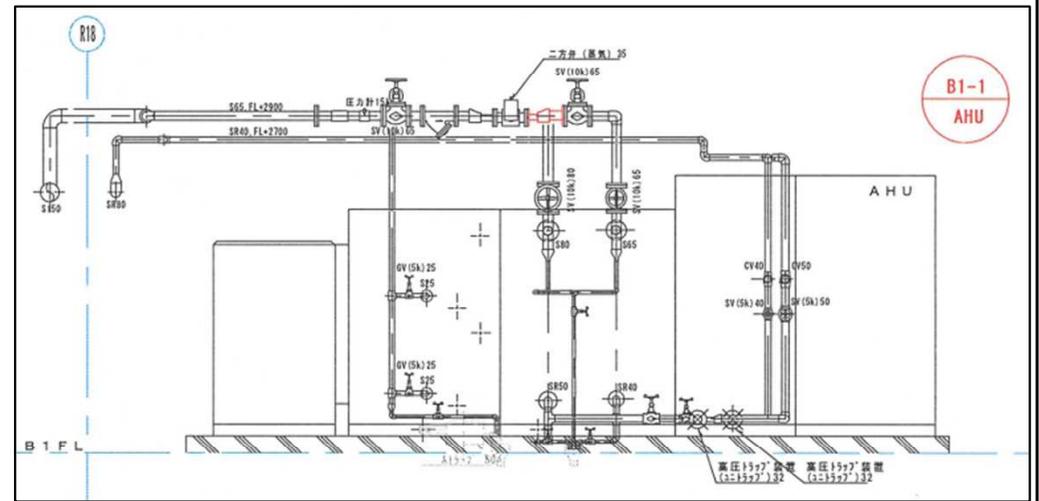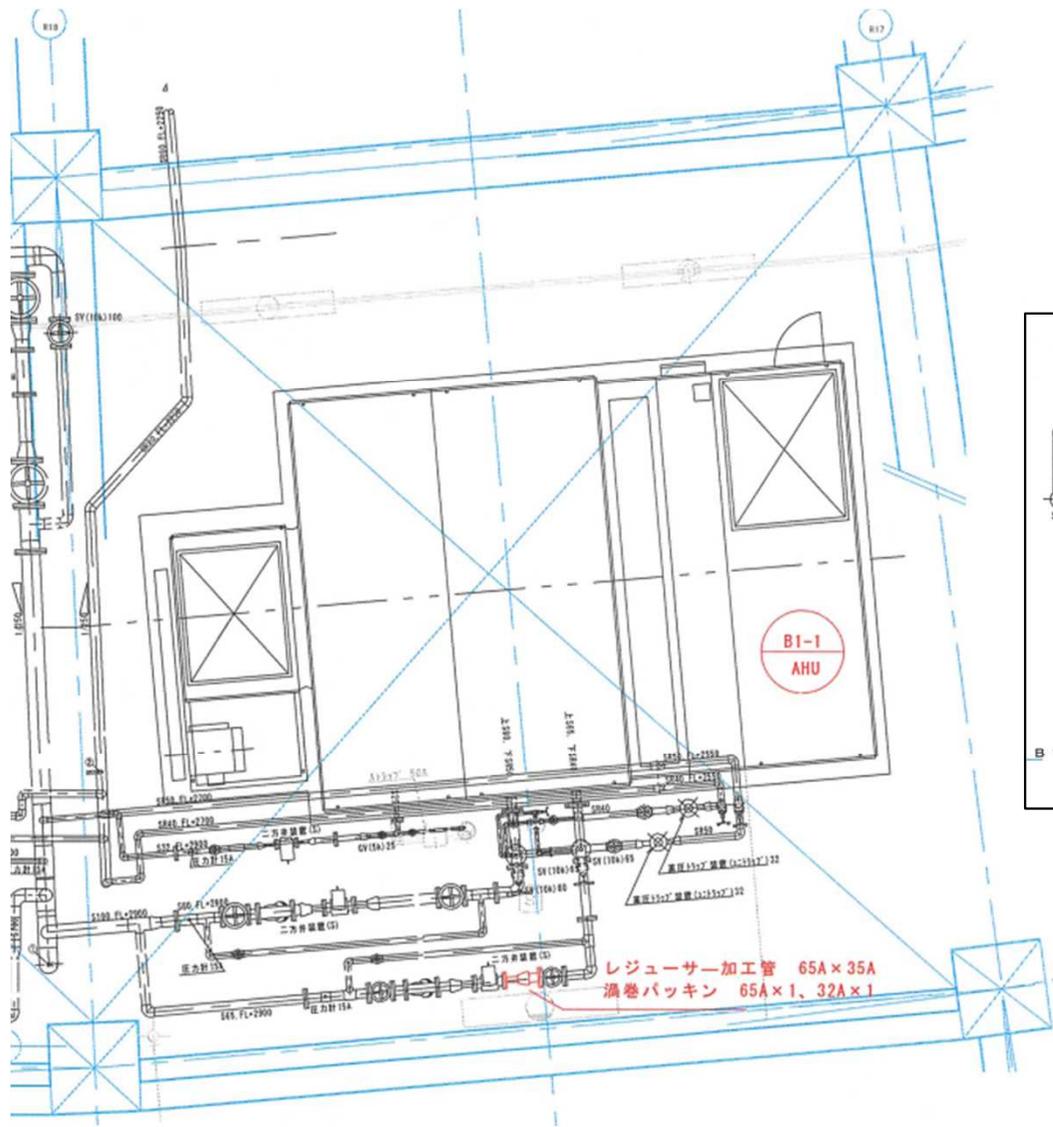



札幌市スポーツ局スポーツ部

施設課

課名	課長	係長	設計主任	製図

業務名	大和ハウス プレミストドーム空調設備保全業務
図面名	AHU-B1-1 即暖系統配管図

図番	11
SCALE	—
	21

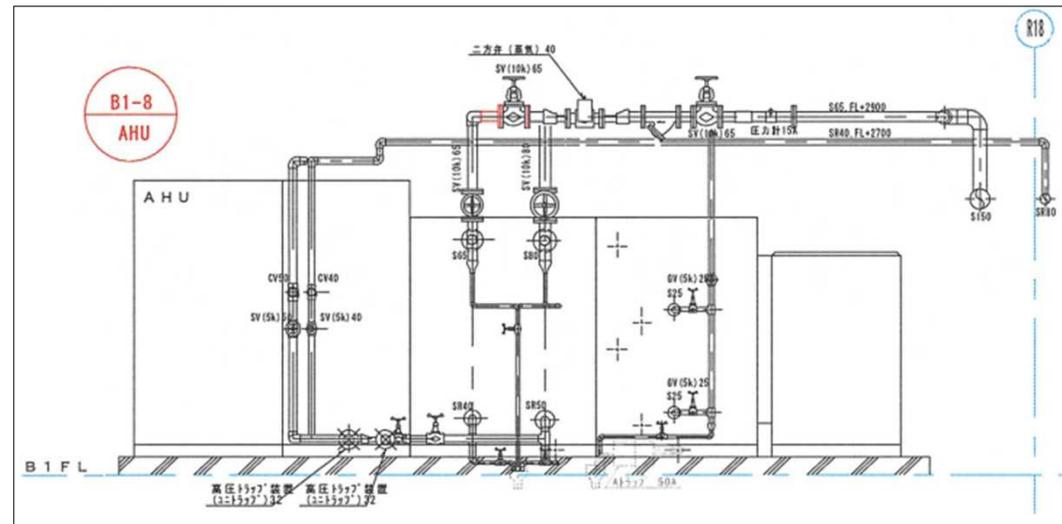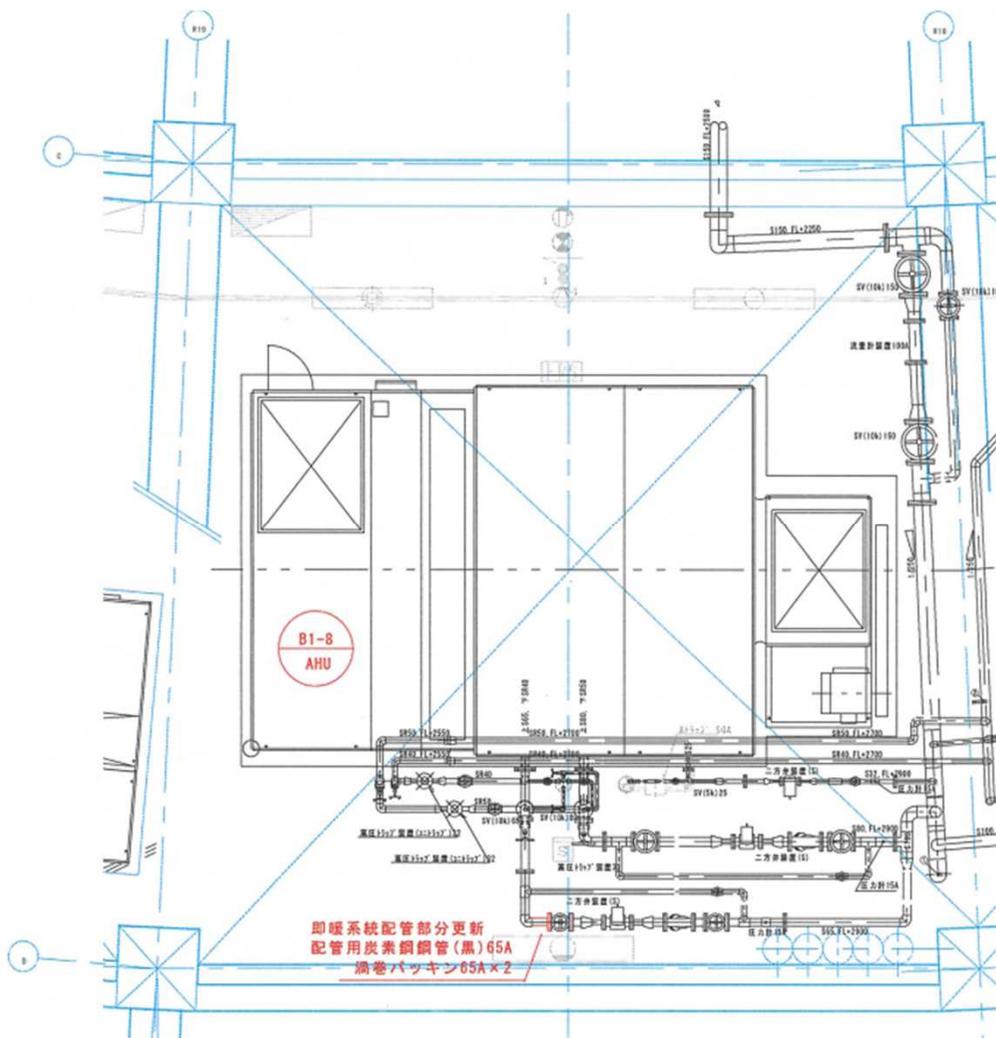


札幌市スポーツ局スポーツ部

課名	課長	係長	設計主任	製図
施設課				

業務名	大和ハウス プレミストドーム空調設備保全業務
図面名	AHU-B1-8 即暖系統配管図

図番	13
SCALE	—
	21

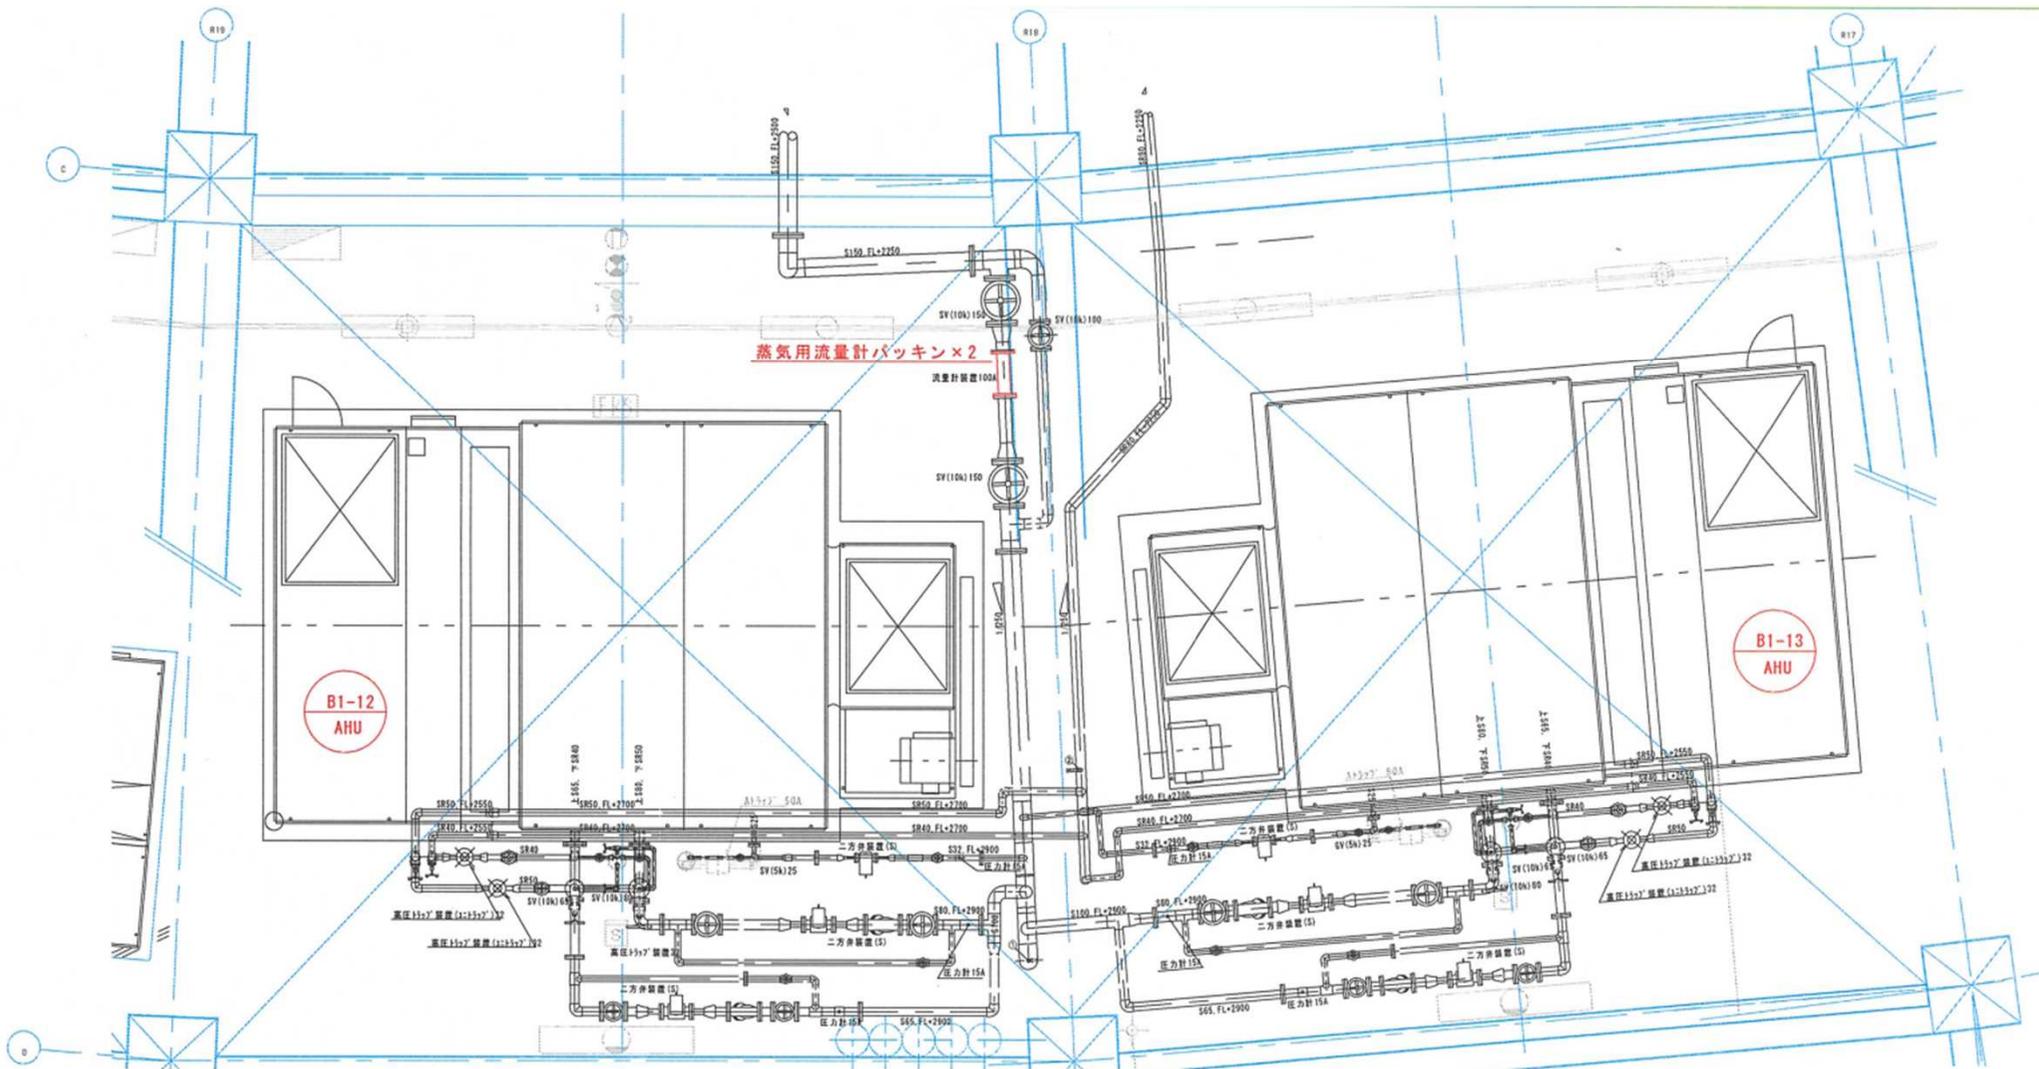

札幌市スポーツ局スポーツ部


施設課

課名	課長	係長	設計主任	製図

業務名	大和ハウス プレミストドーム空調設備保全業務
図面名	AHU-B1-12・13 蒸気用流量計パッキン

SCALE
—

図番
14
21

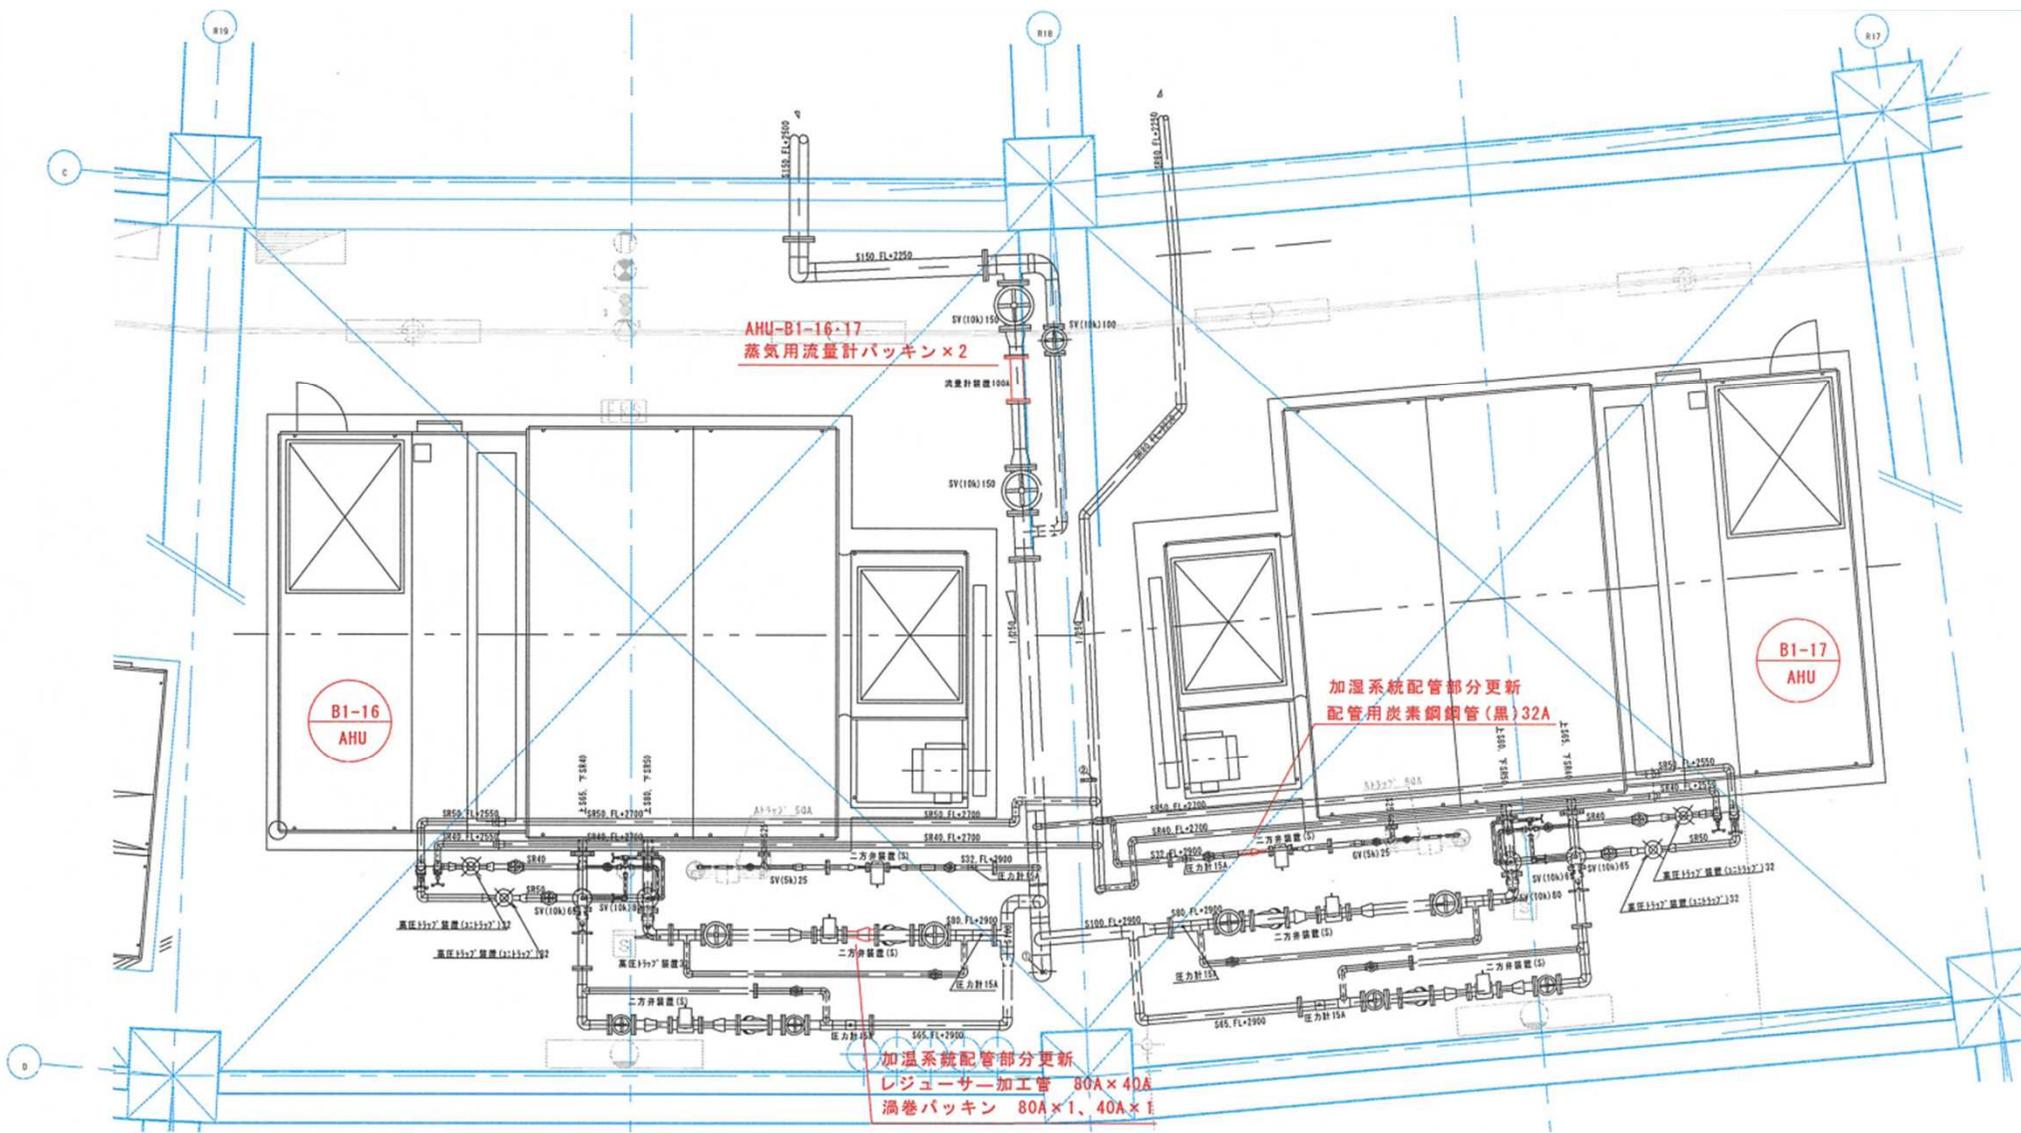


札幌市スポーツ局スポーツ部


課名	課長	係長	設計主任	製図
施設課				

業務名	大和ハウス プレミストーム空調設備保全業務
図面名	AHU-B1-16・17 加温系統配管図 蒸気用流量計バッキン

図番	15
SCALE	—
	21

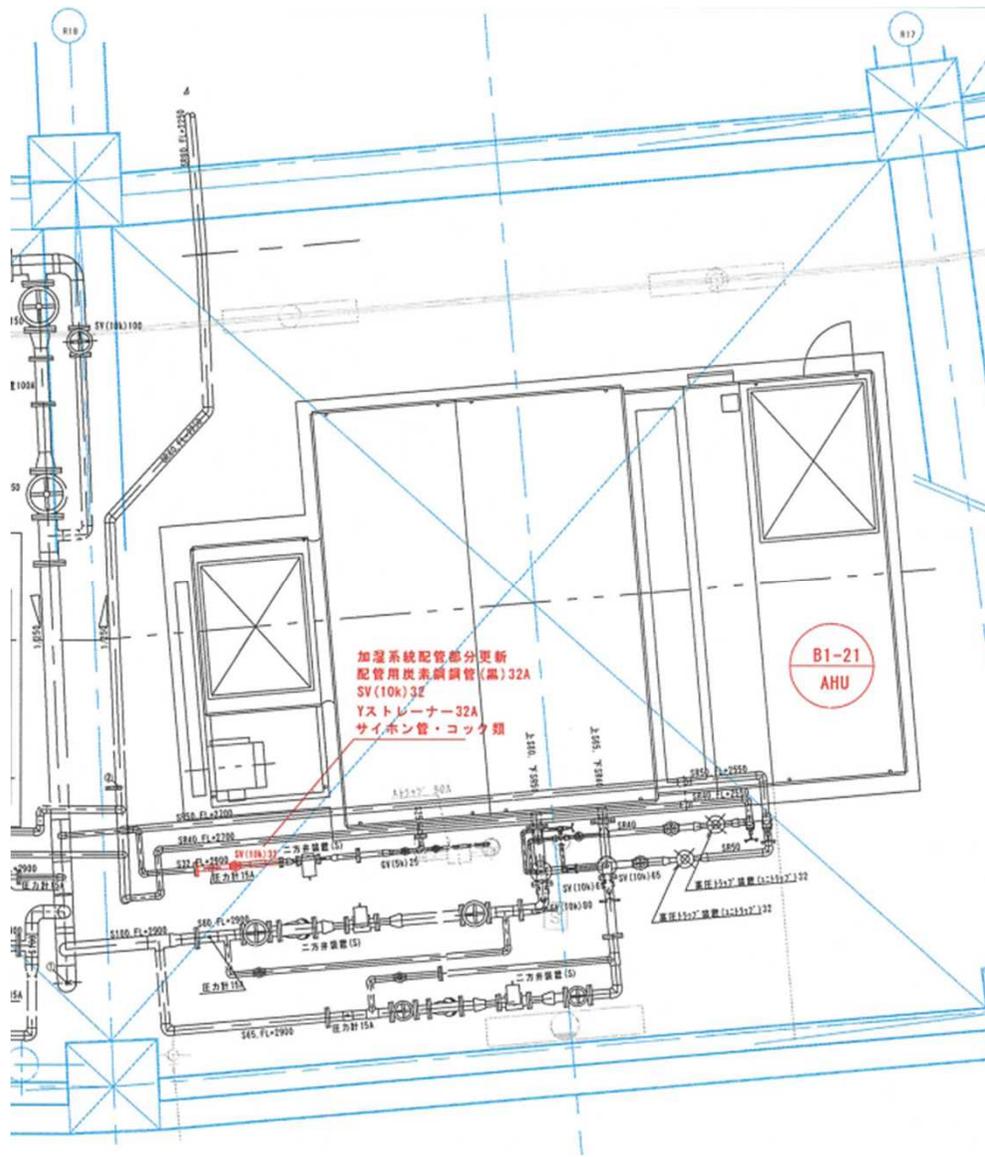

加湿系統配管部分更新
配管用炭素鋼管(黒)32A
SV(10k)32
Yストレーナー32A
サイホン管・コック類

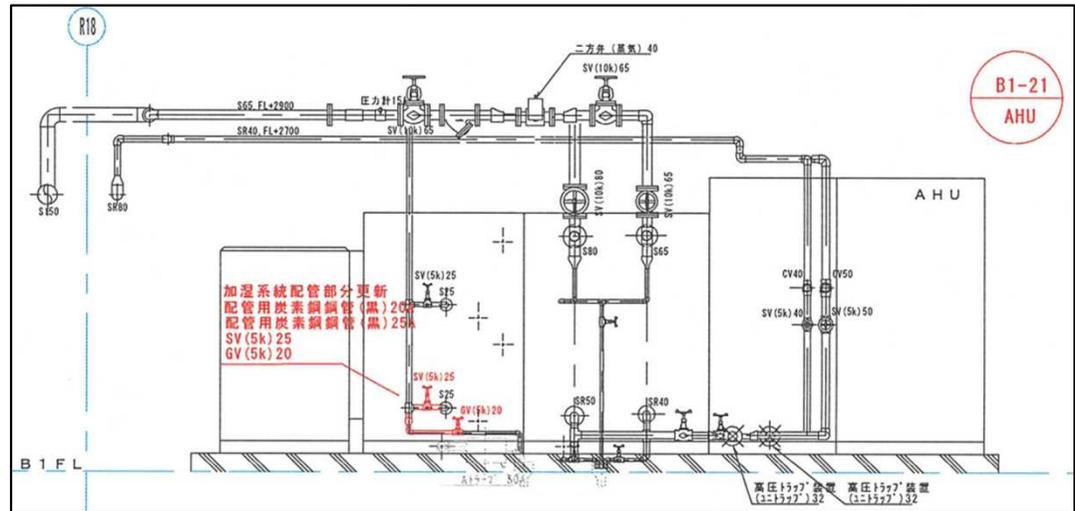

加湿系統配管部分更新
配管用炭素鋼管(黒)25
配管用炭素鋼管(黒)25
SV(5k)25
GV(5k)20



高圧15ヶ所 設置 (φ=13ヶ所)32
高圧15ヶ所 設置 (φ=13ヶ所)32

札幌市スポーツ局スポーツ部

施設課

課名	課長	係長	設計主任	製図	業務名	大和ハウス プレミストドーム空調設備保全業務
					図面名	AHU-B1-21 加湿系統配管図

図番	16
SCALE	—
21	

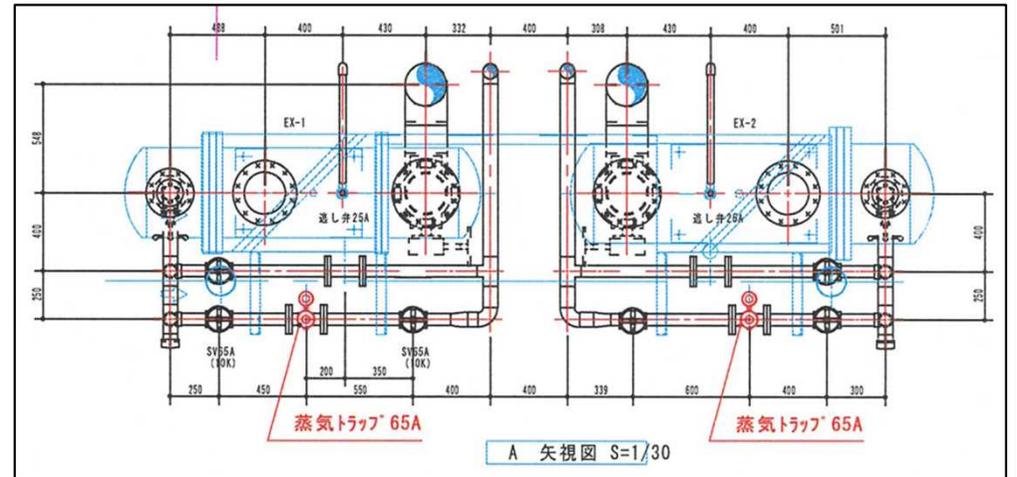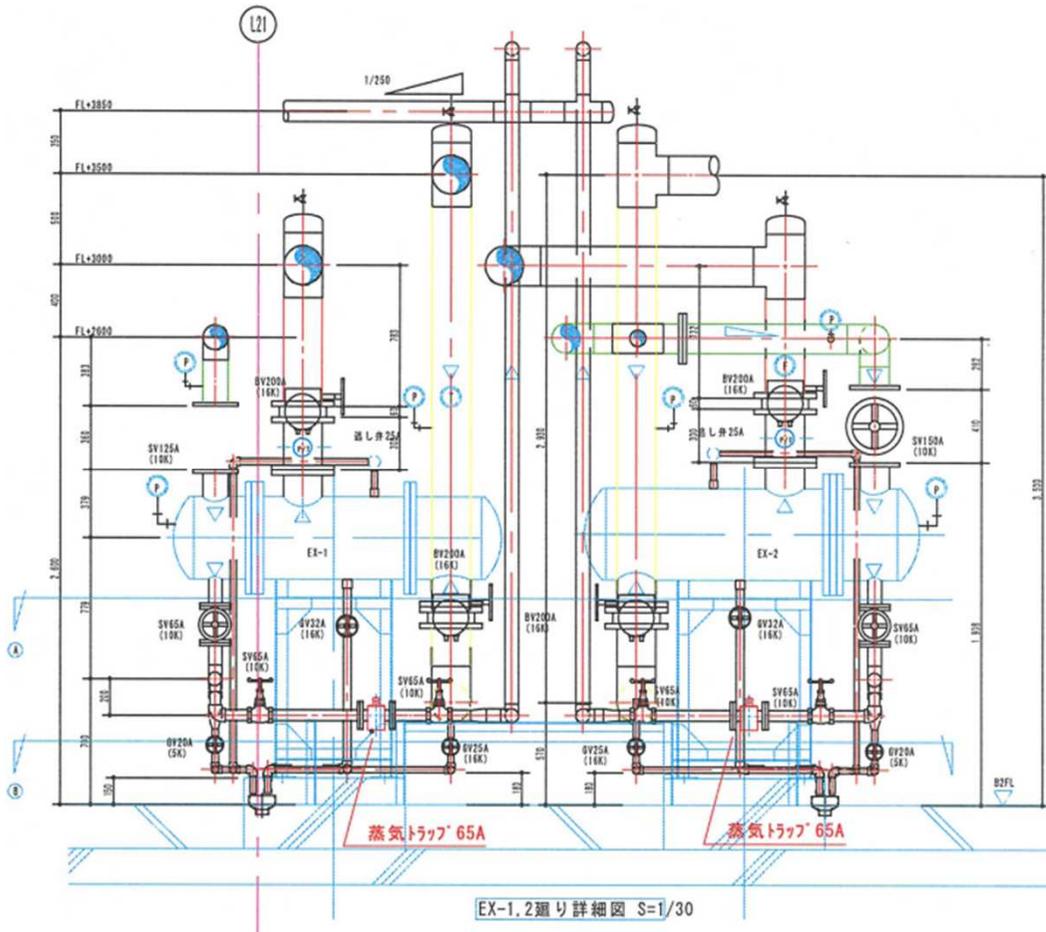

札幌市スポーツ局スポーツ部


施設課

課名	課長	係長	設計主任	製図

業務名	大和ハウス プレミストドーム空調設備保全業務
図面名	EX-1・2 蒸気用トラップ

SCALE
—

図番
17
21

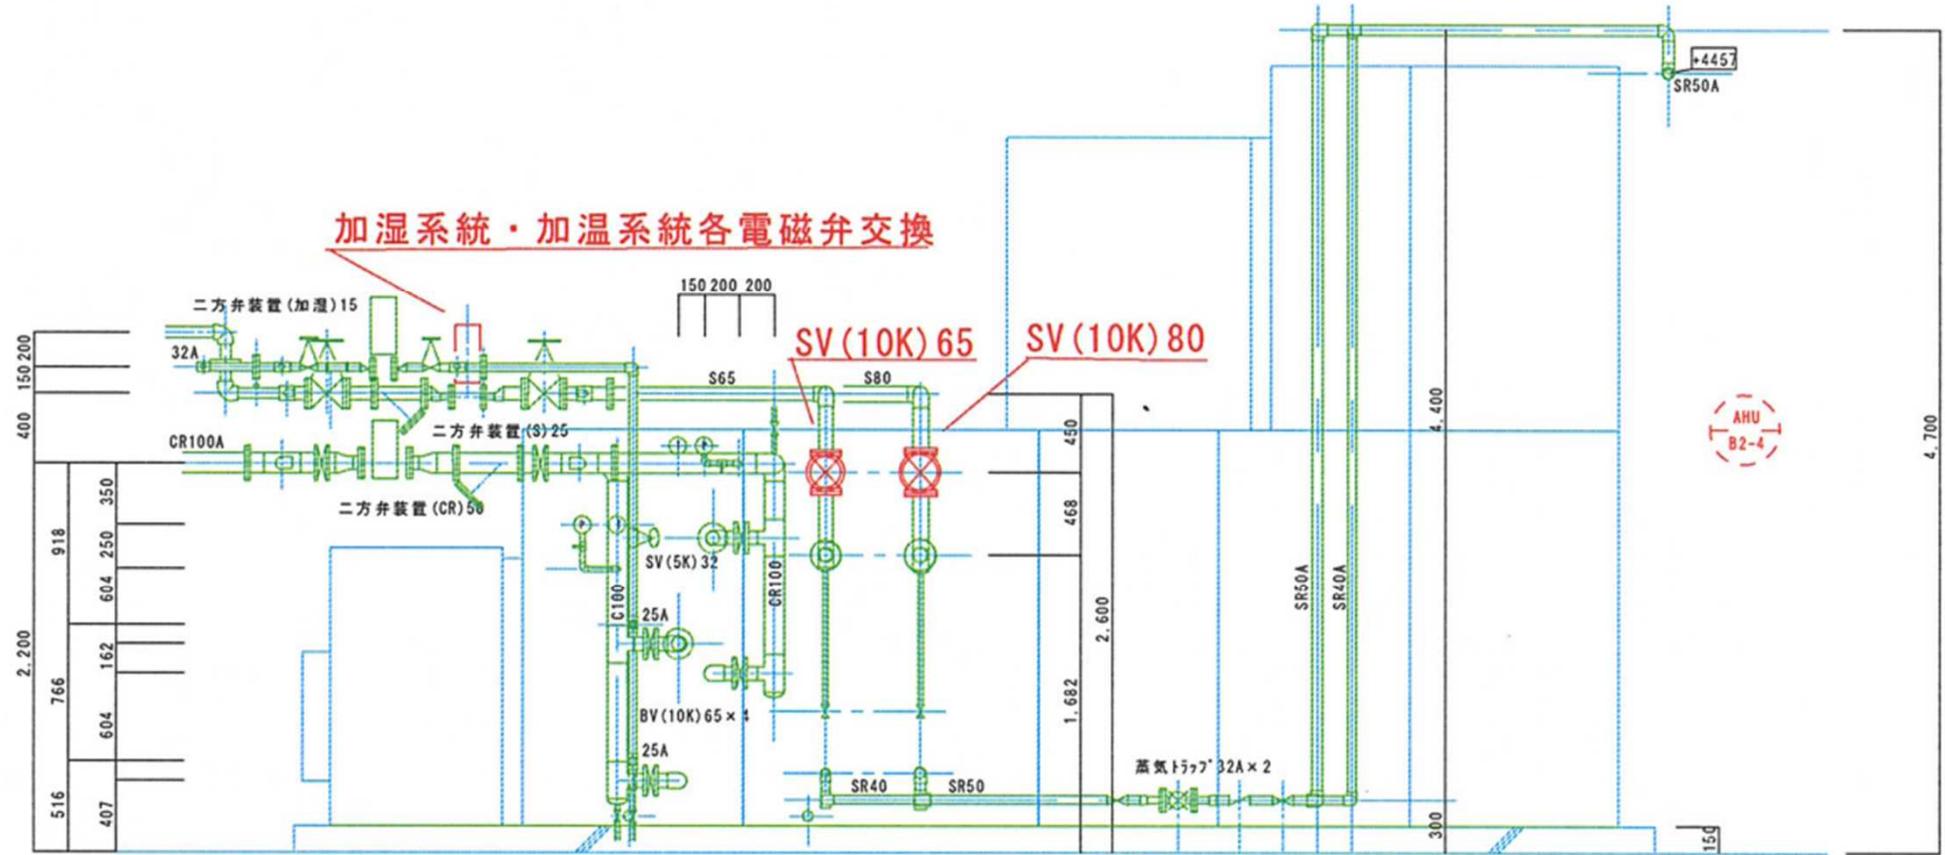

札幌市スポーツ局スポーツ部


施設課

課名	課長	係長	設計主任	製図

業務名	大和ハウス プレミストドーム空調設備保全業務
図面名	AHU-B2-4 周辺配管図

SCALE	18
—	21

図番

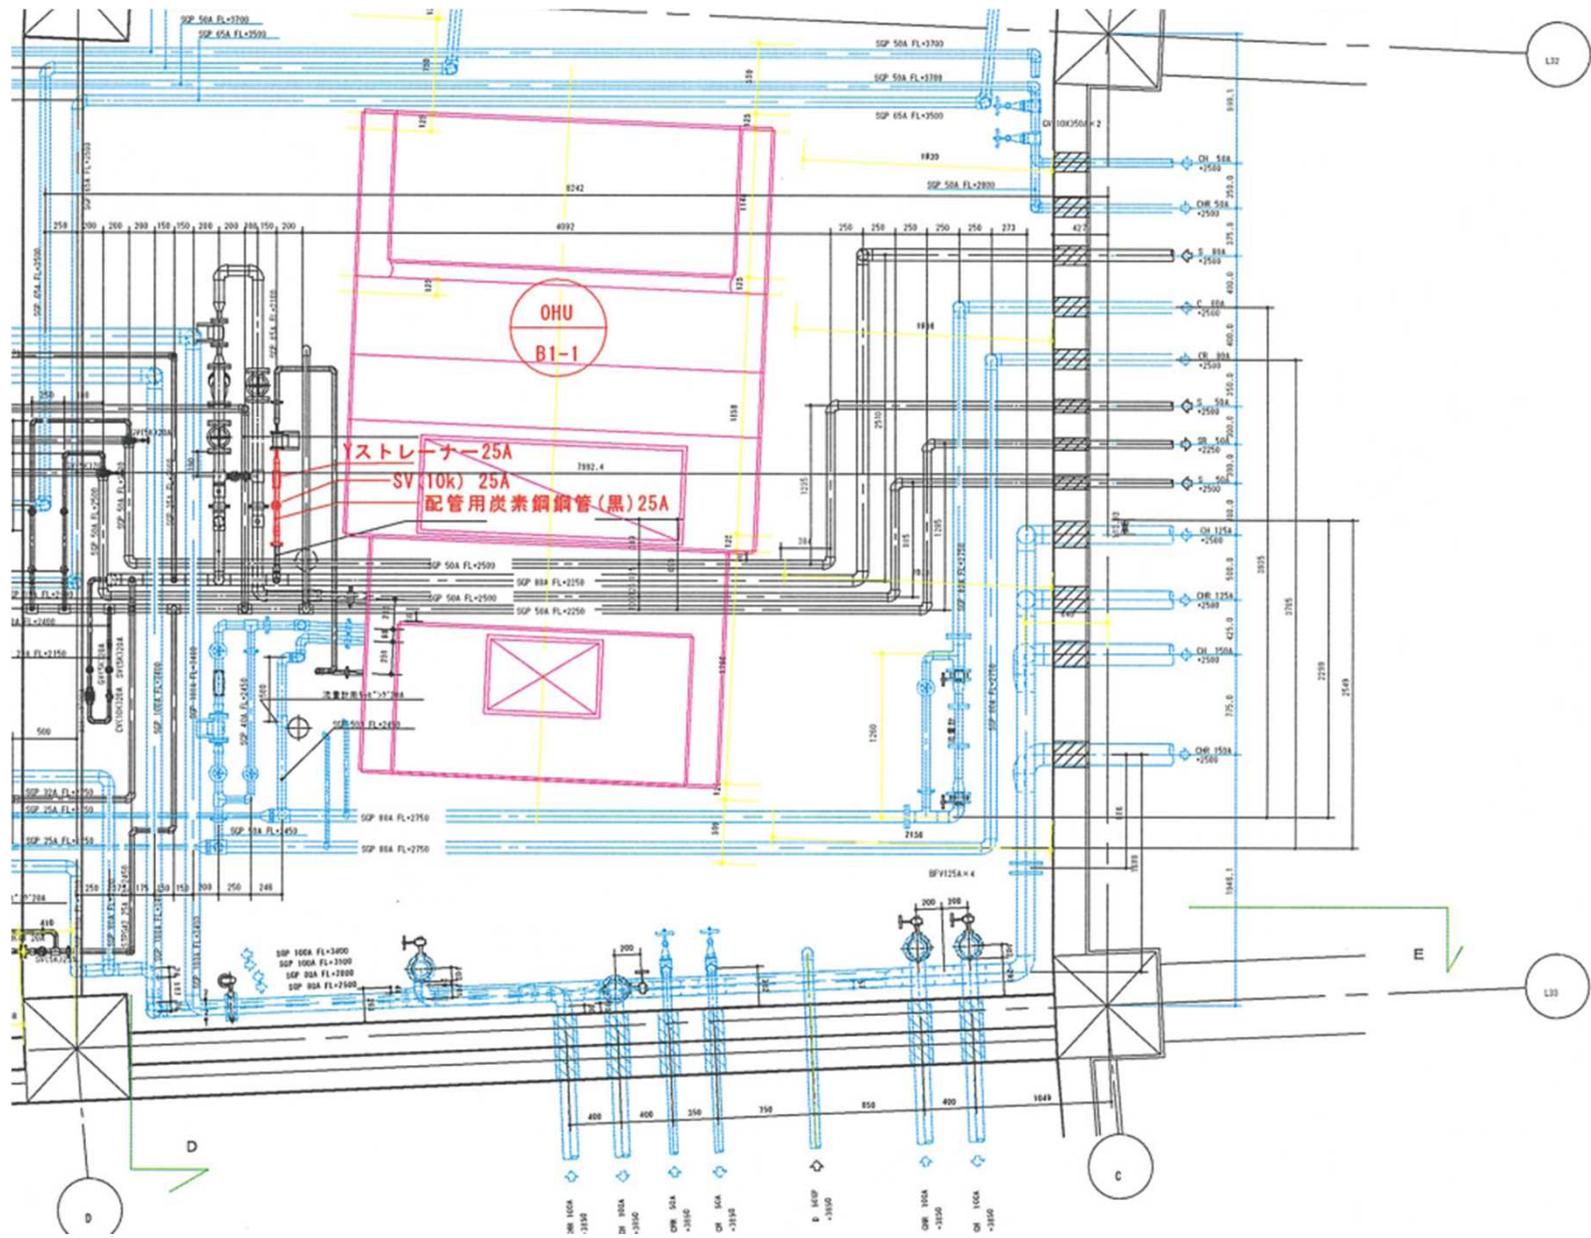

札幌市スポーツ局スポーツ部


施設課

課名	課長	係長	設計主任	製図

業務名	大和ハウス プレミストドーム空調設備保全業務
図面名	OHU-BI-1 加湿系統配管図

SCALE
—

図番
19
21

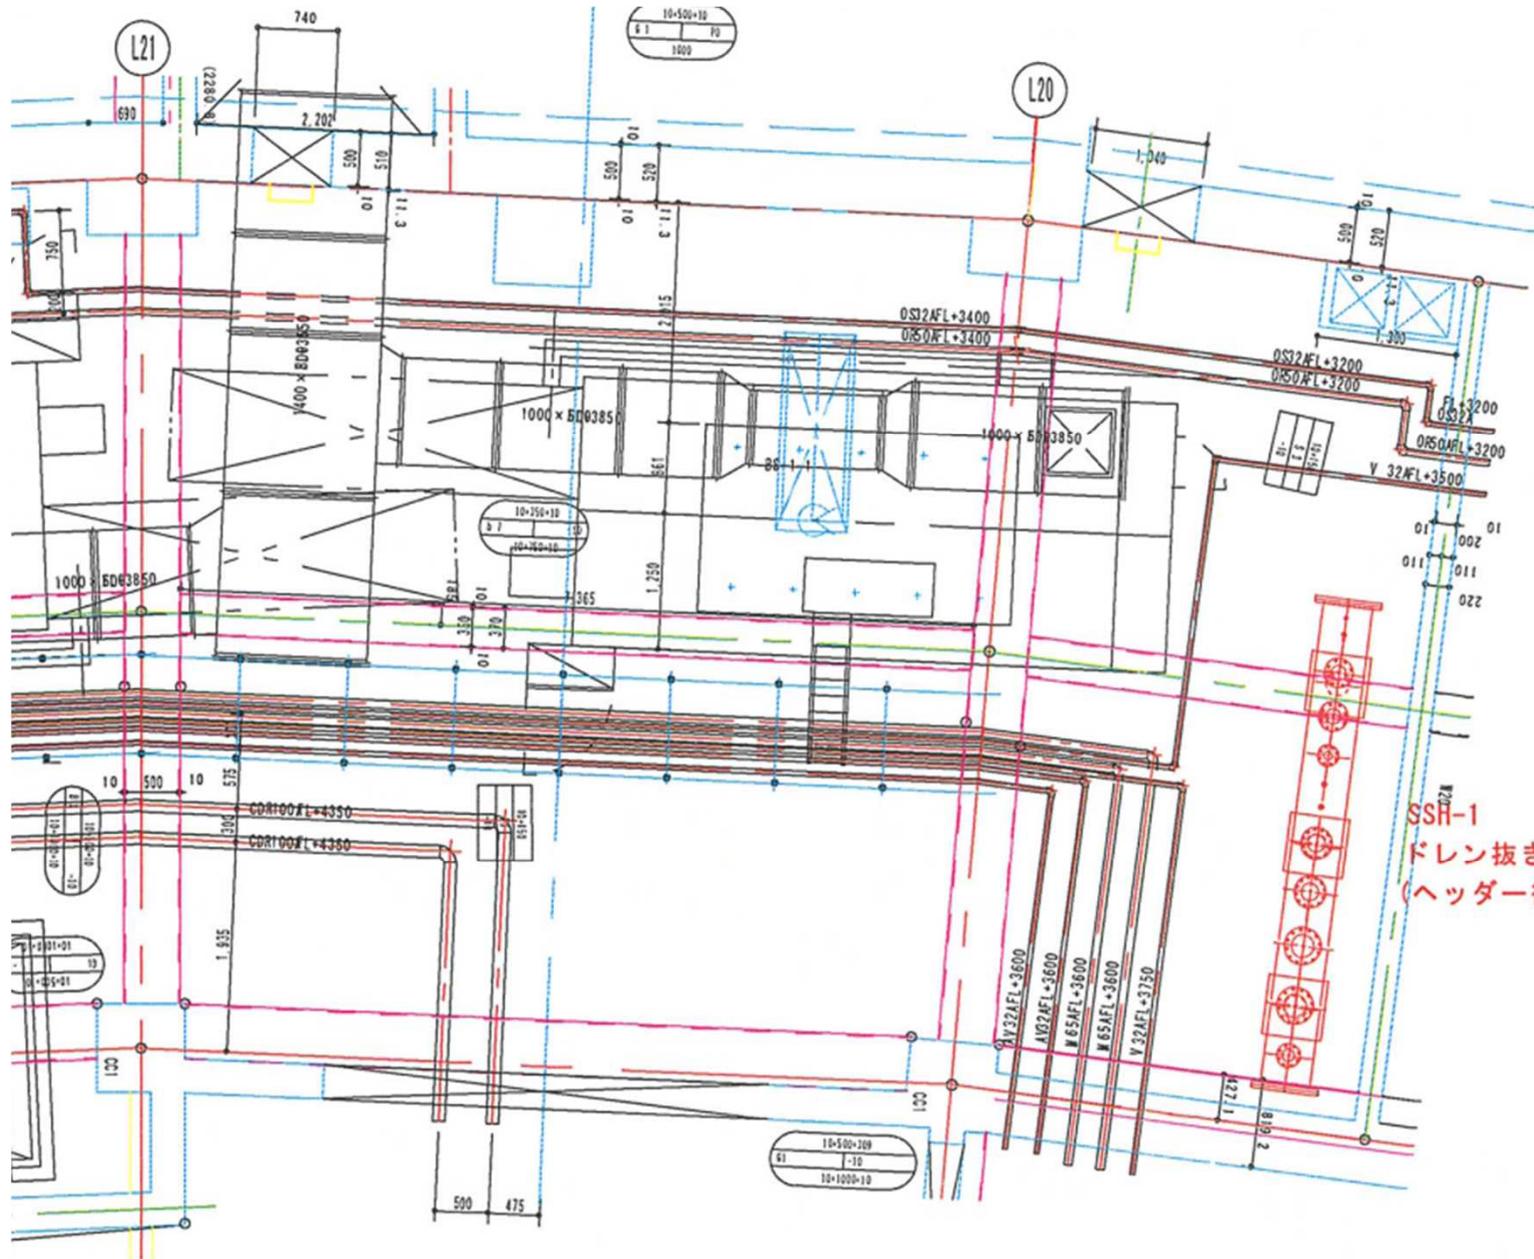

SSH-1
ドレン抜き配管
(ヘッダー後部に有り。)

札幌市スポーツ局スポーツ部


施設課

課名	課長	係長	設計主任	製図

業務名	大和ハウス プレミストドーム空調設備保全業務
図面名	SSH-1 周辺配管図

SCALE
—

図番
20
21

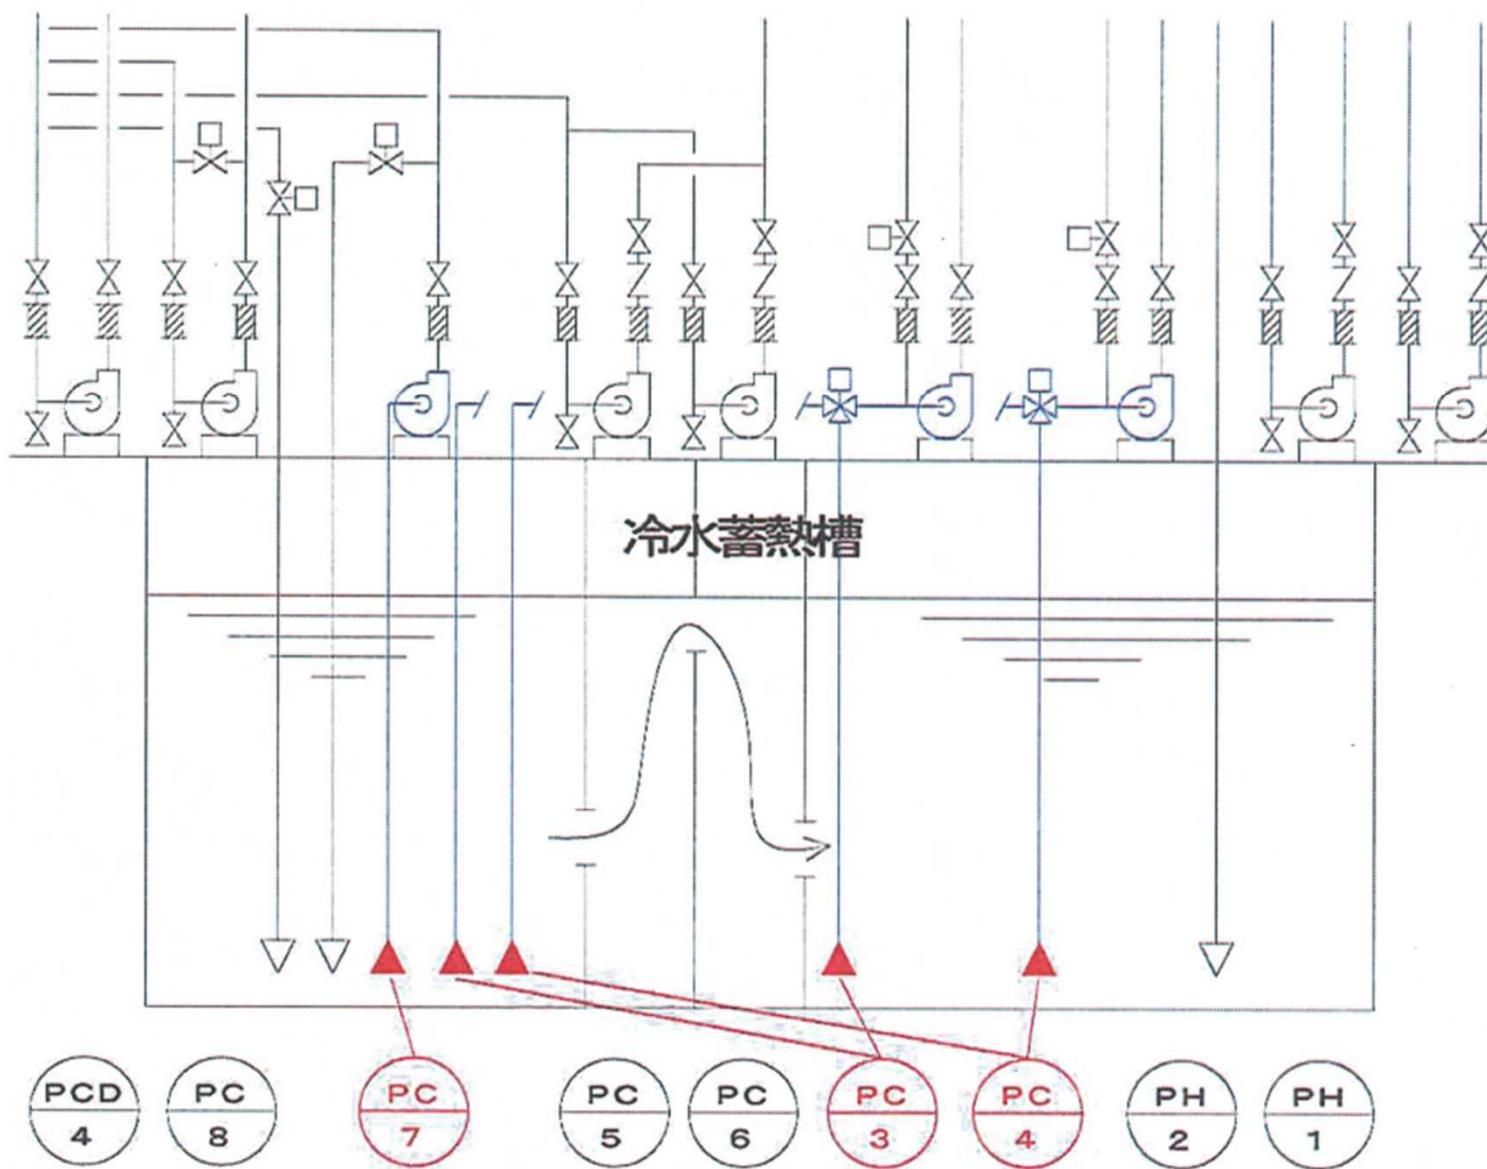

札幌市スポーツ局スポーツ部

課名	課長	係長	設計主任	製図
施設課	/	/	/	/

業務名	大和ハウス プレミストドーム空調設備保全業務	図番	21
図面名	フート弁更新	SCALE	—
			21