


付近見取図


履行場所 (空冷チラー)

履行場所
(パッケージエアコン、ダクト清掃)

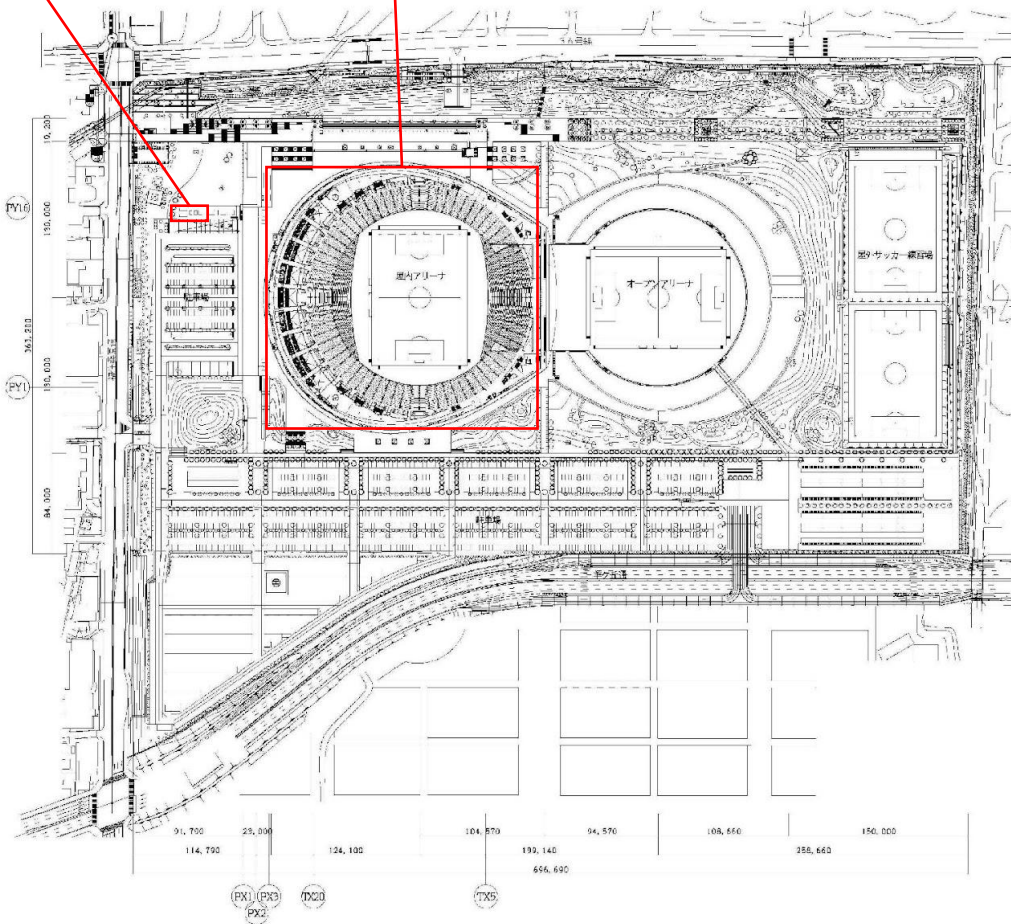

配置図

保全対象
(空冷チラー)

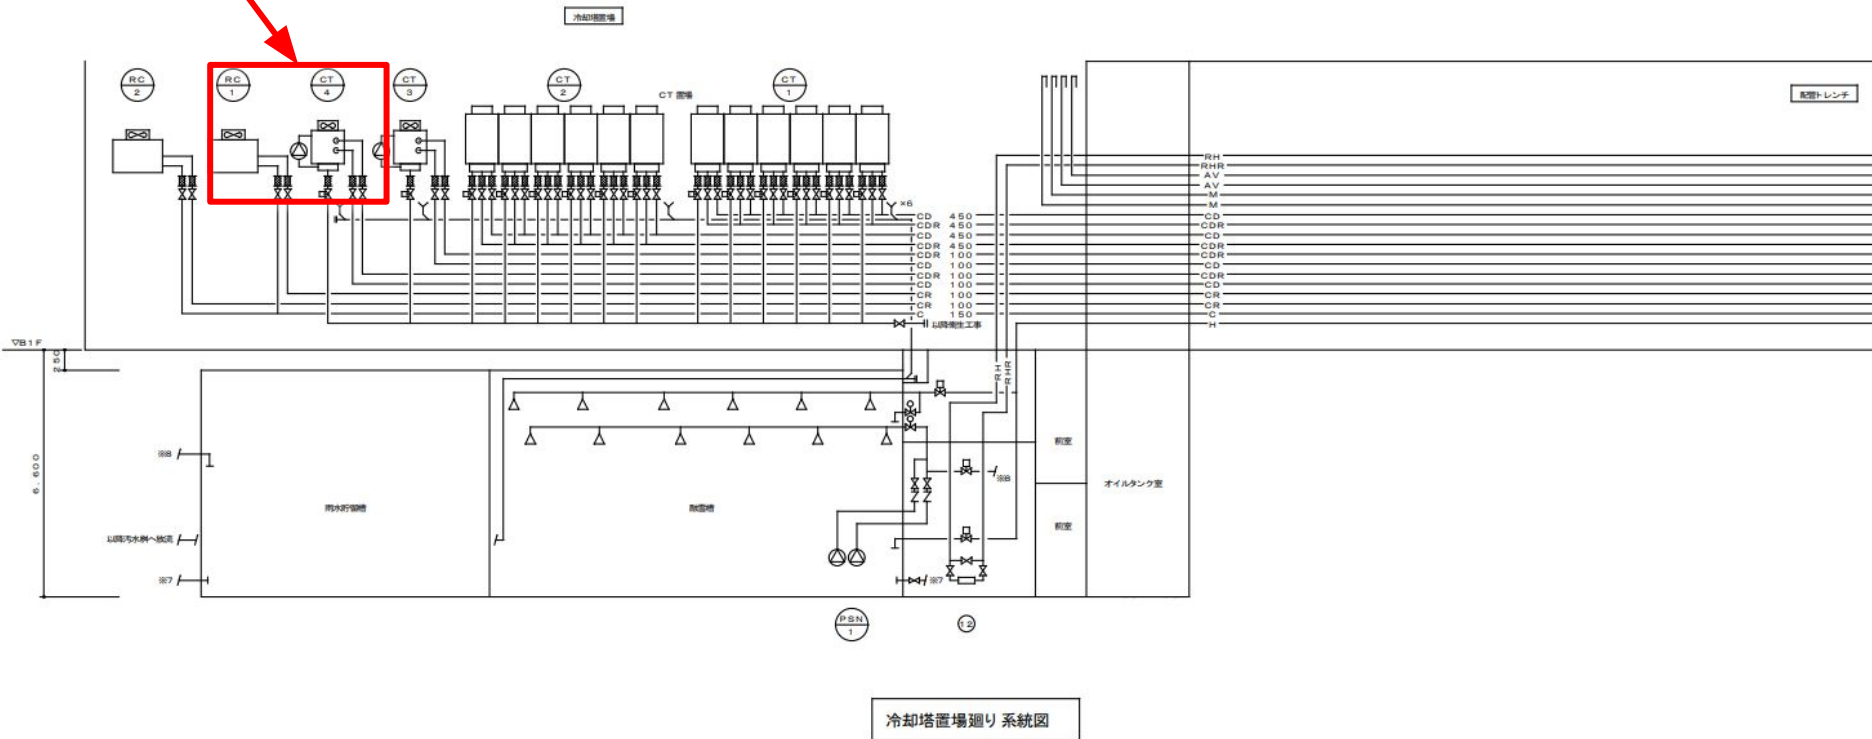


冷却塔置場廻り系統図

機器表

RC-1・2	空冷式チラー	型式	密閉スクルー式 (R-407C)			2	屋外冷却塔置場	コンクリート基礎
		冷凍能力	288,100 kcal/h					6.7×2.2×0.6h
		冷水量	690 L/min (13~6℃)					
		圧縮機		3	415	45×2		
		送風機		3	415	0.9×8		
		クランクケースヒーター		3	415	0.15×2		
		最高使用圧力	10 kg/cm ²					

保全対象

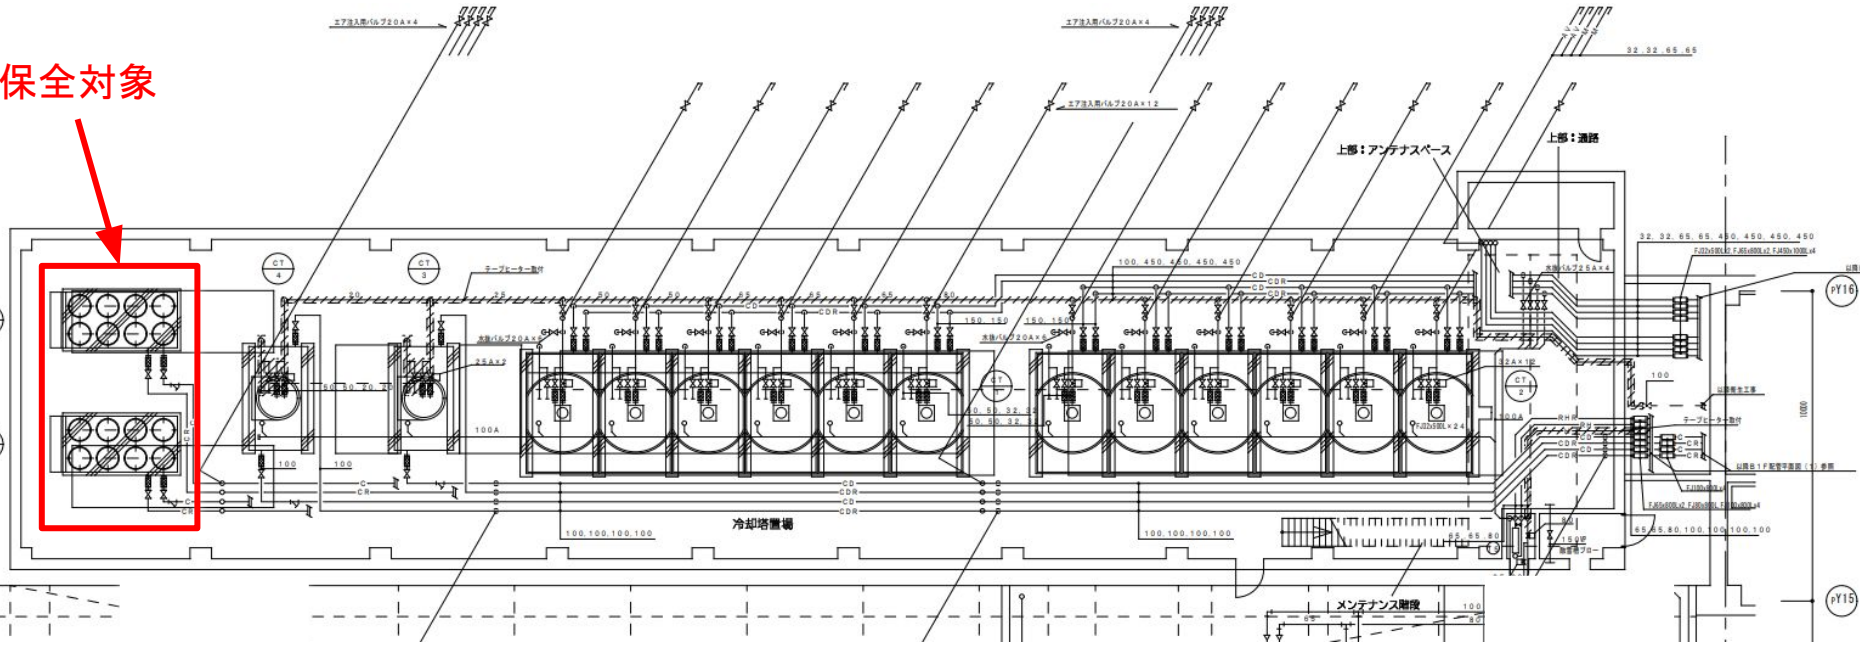


札幌市スポーツ局スポーツ部

施設課


業務名 大和ハウス プレミストドーム空調設備保全業務
 図名 機器表・地下1階屋外平面図 (空冷チラー)
 図番 3
 縮尺 SCALE 2.5

保全対象
(コンサベース事務所系統)

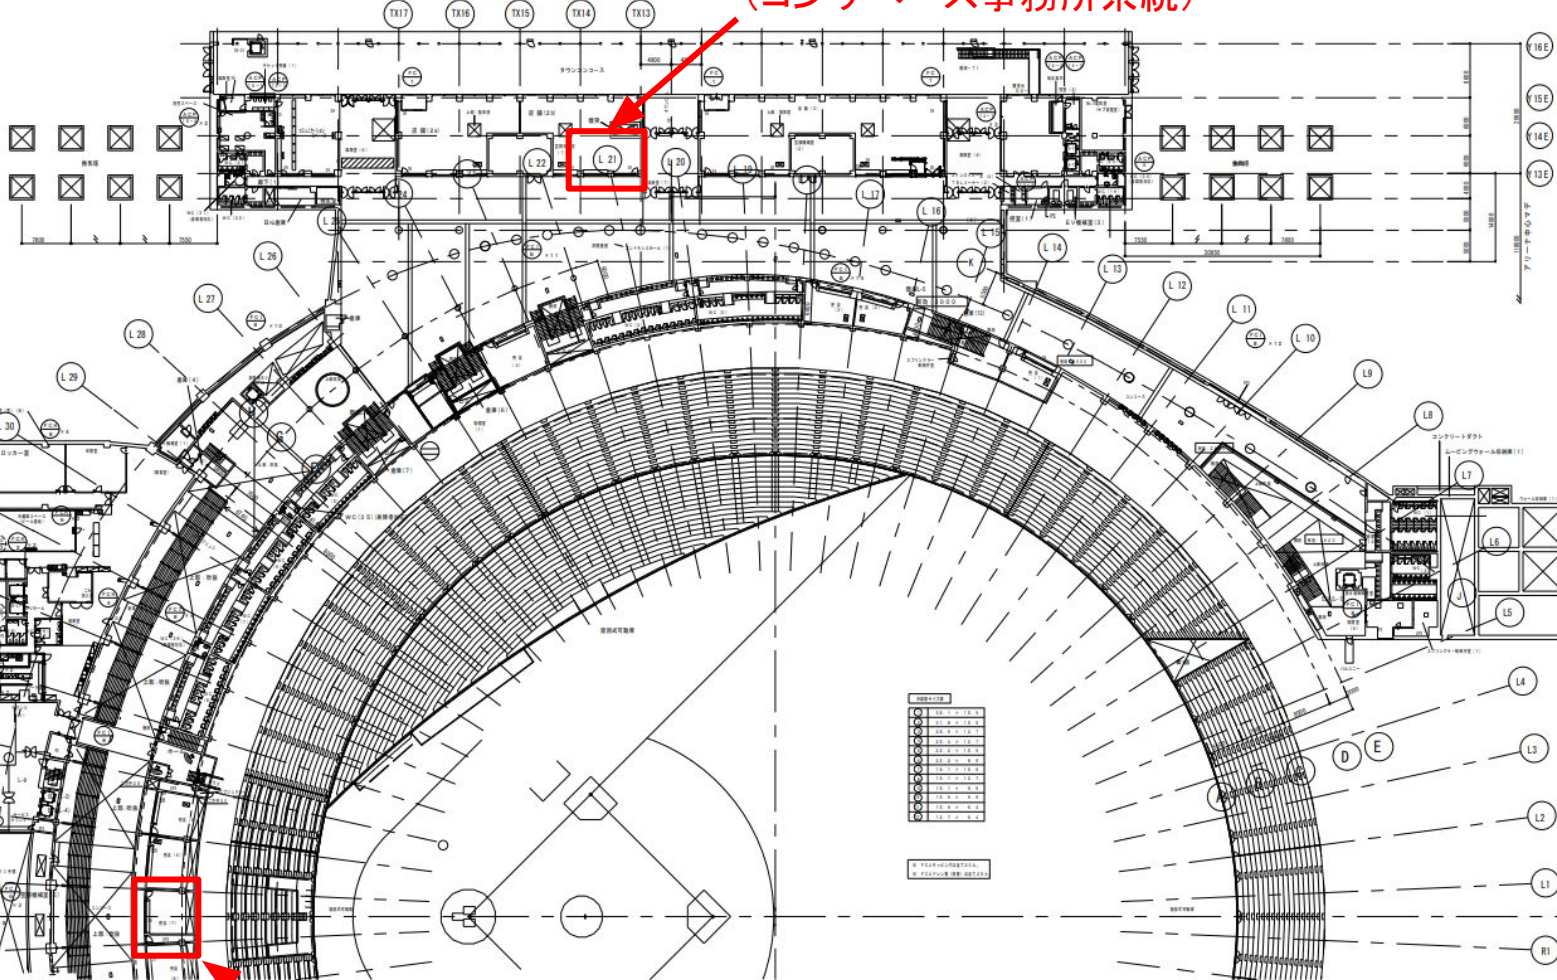

保全対象
(売店(7))

保全対象
(コンサベース事務所系統)

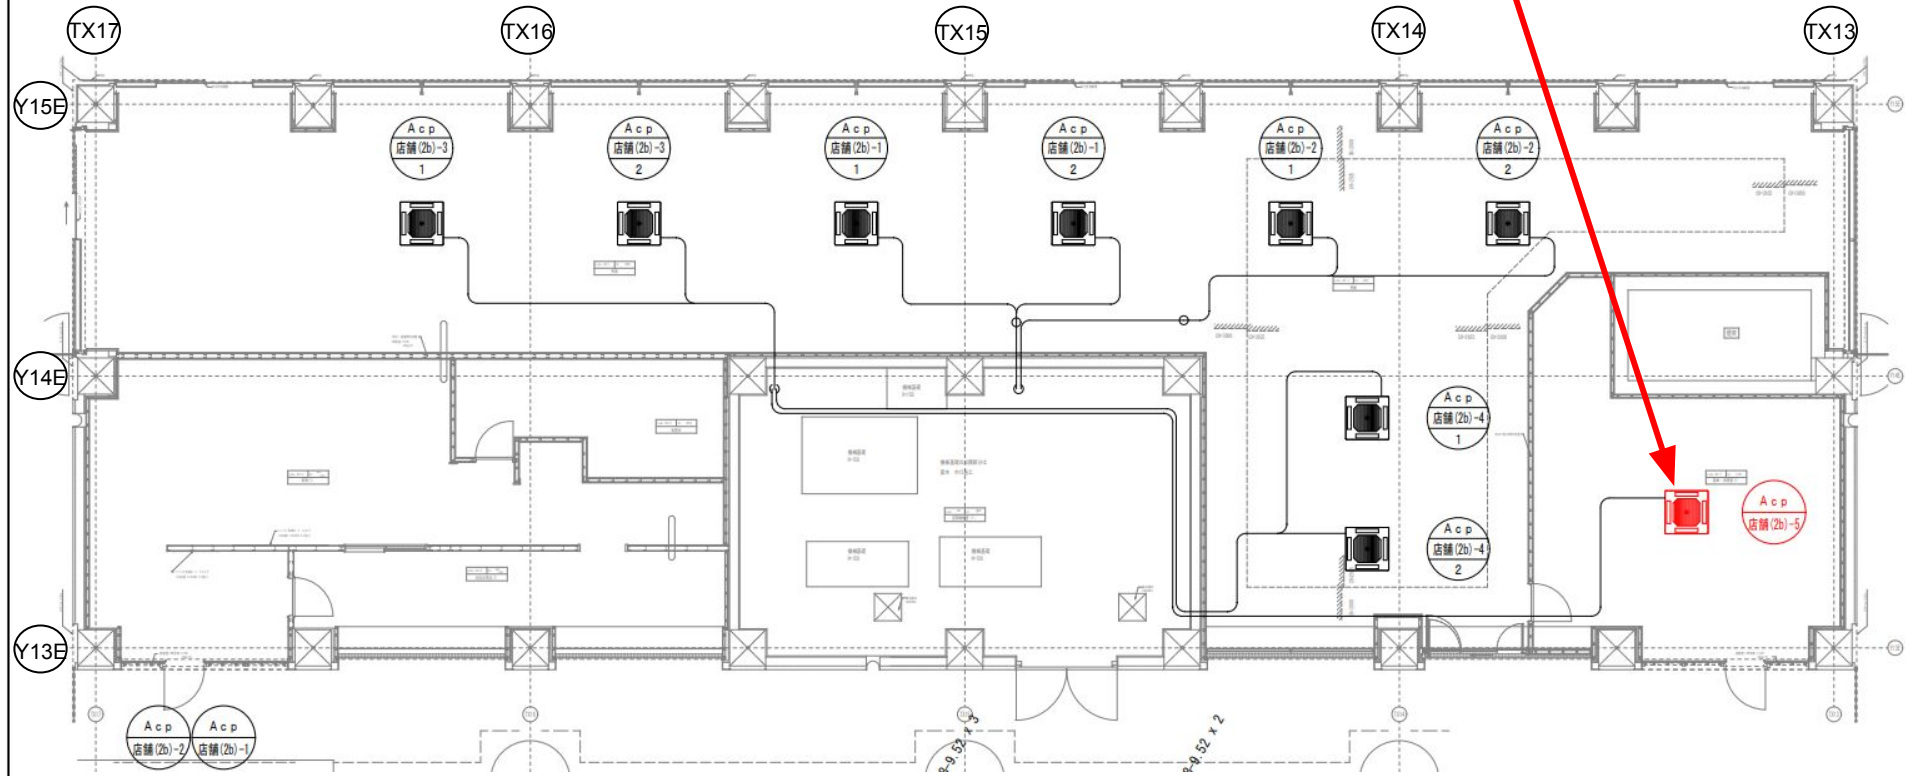


札幌市スポーツ局スポーツ部

施設課

業務名
大和ハウス プレミストドーム空調設備保全業務
図名
地下1階コンサベース平面図

図番
5
SCALE
2/5

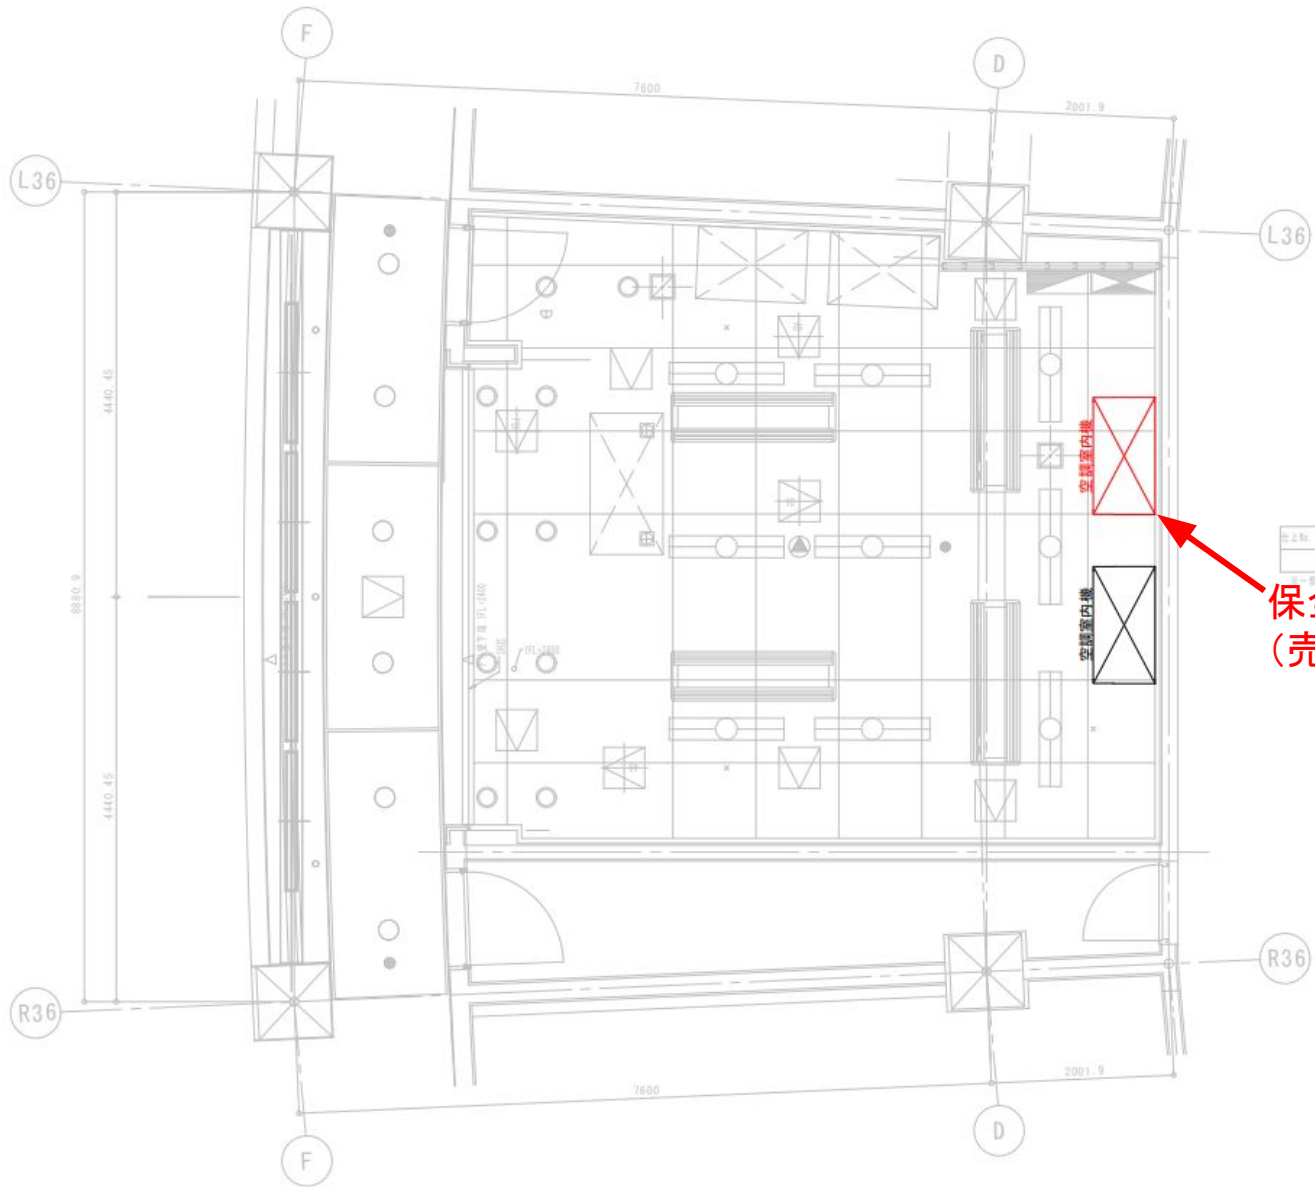


保全対象
(売店(7))

札幌市スポーツ局スポーツ部

施設課

業務名
大和ハウス プレミストドーム空調設備保全業務
図名
売店(7)平面図

図番
6
縮尺
2.5

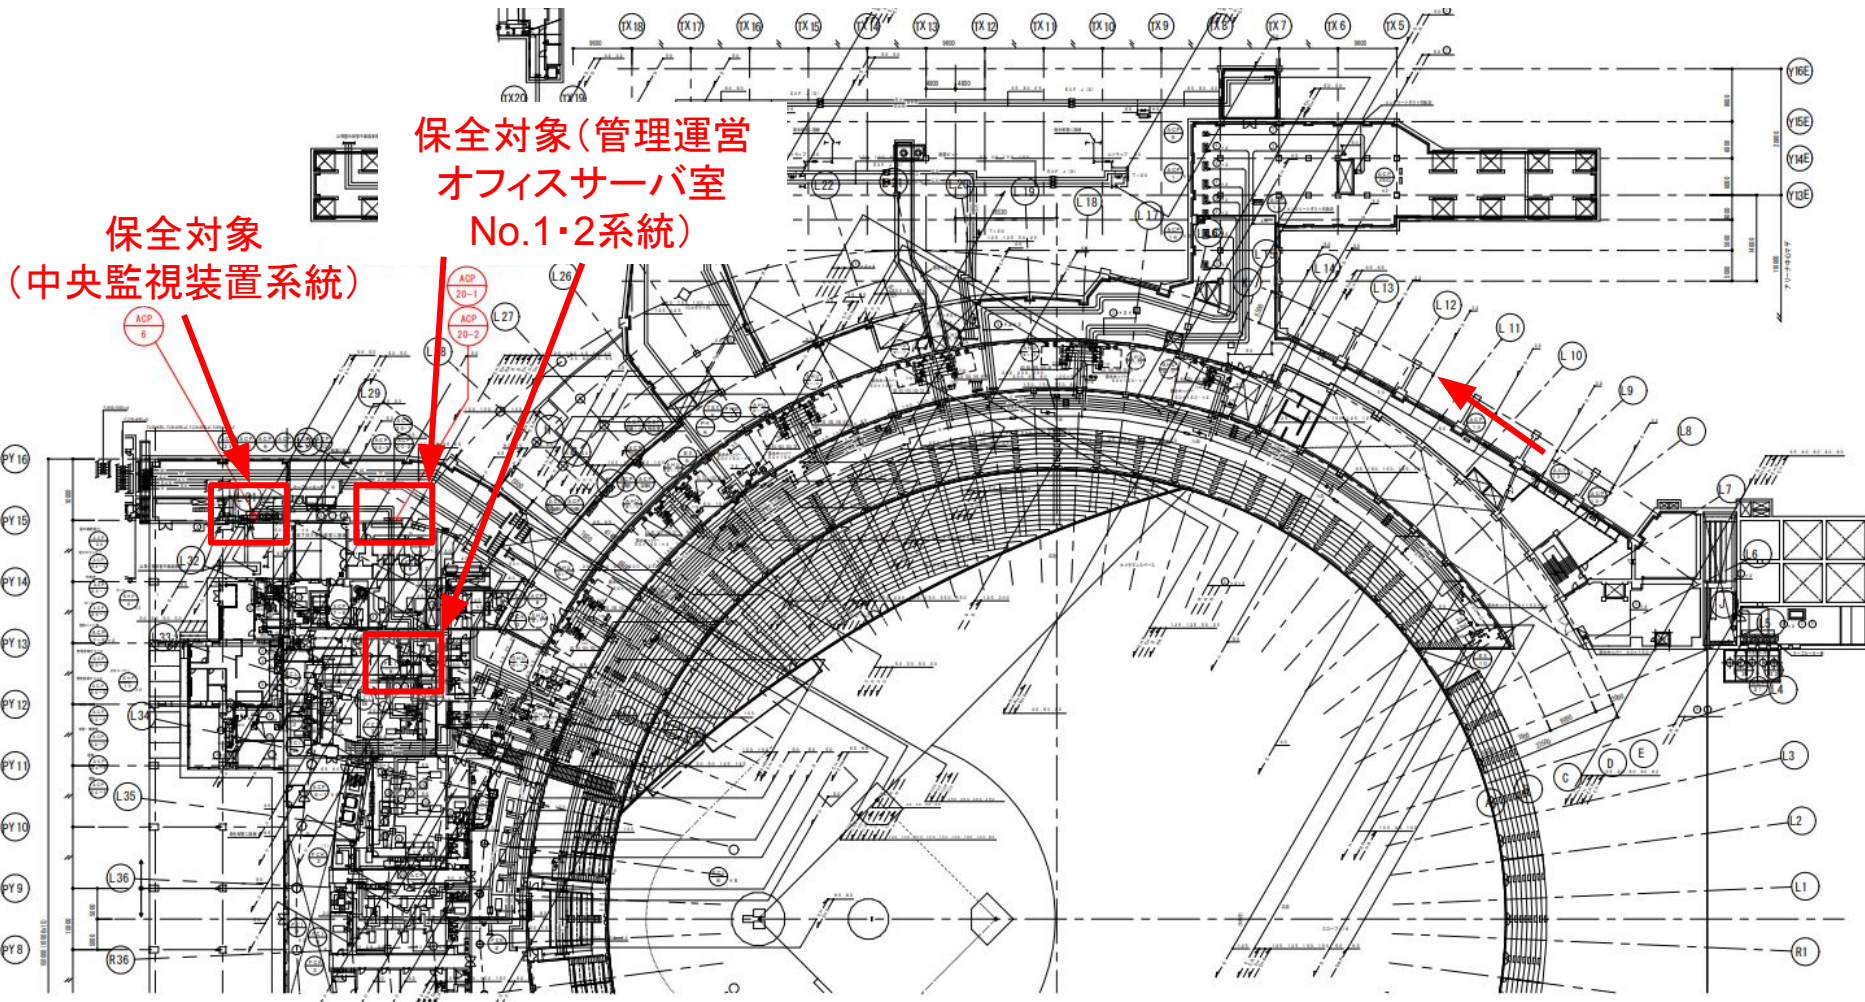


保全対象
(中央監視装置系統)

保全対象(管理運営
オフィスサーバ室
No.1・2系統)

札幌市スポーツ局スポーツ部

施設課


業務名 大和ハウス プレミストドーム空調設備保全業務	30 番 7
図名 B2階平面図	SCALE 1/25

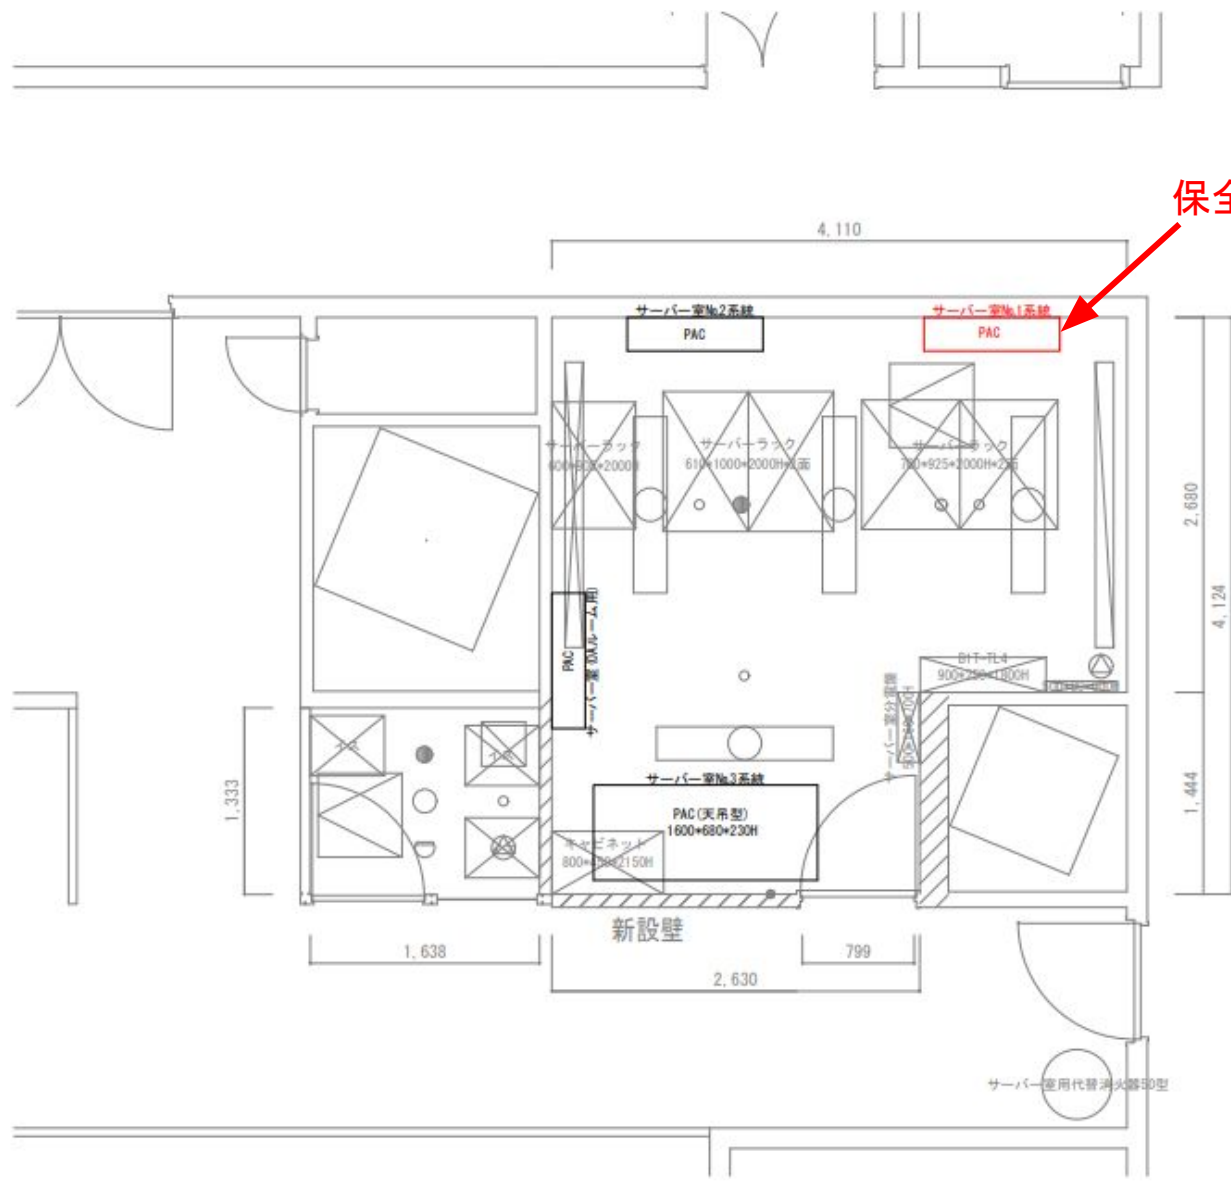

保全対象

課長	係長	設計主任	図印
/	/	/	/

保全対象

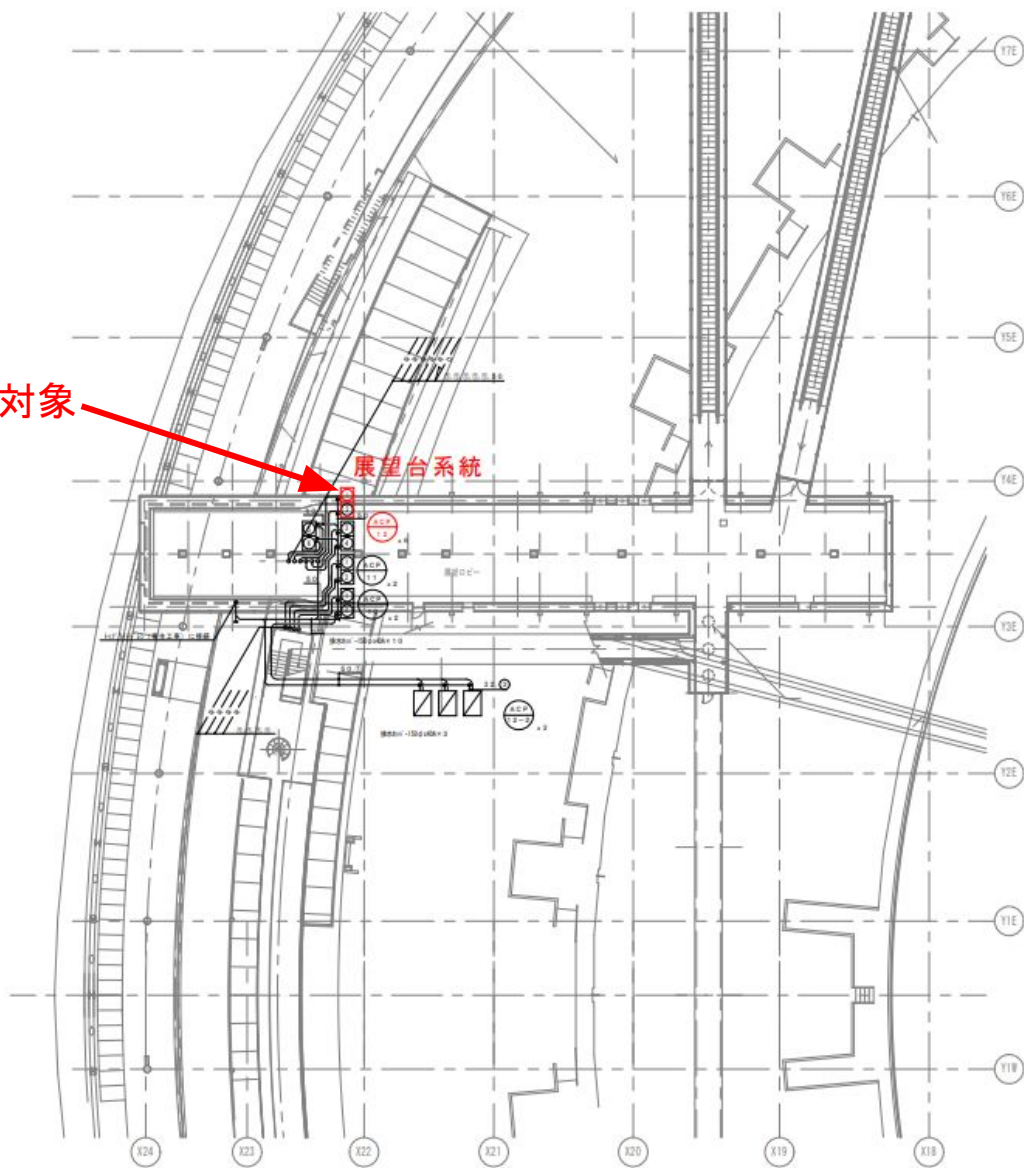


札幌市スポーツ局スポーツ部


施設課

課長	係長	主任	設計主任	設計
/	/	/	/	/

業務名
大和ハウス プレミストドーム空調設備保全業務
図名
PH1階平面図(展望台系統)

図番
9
SCALE
1/25

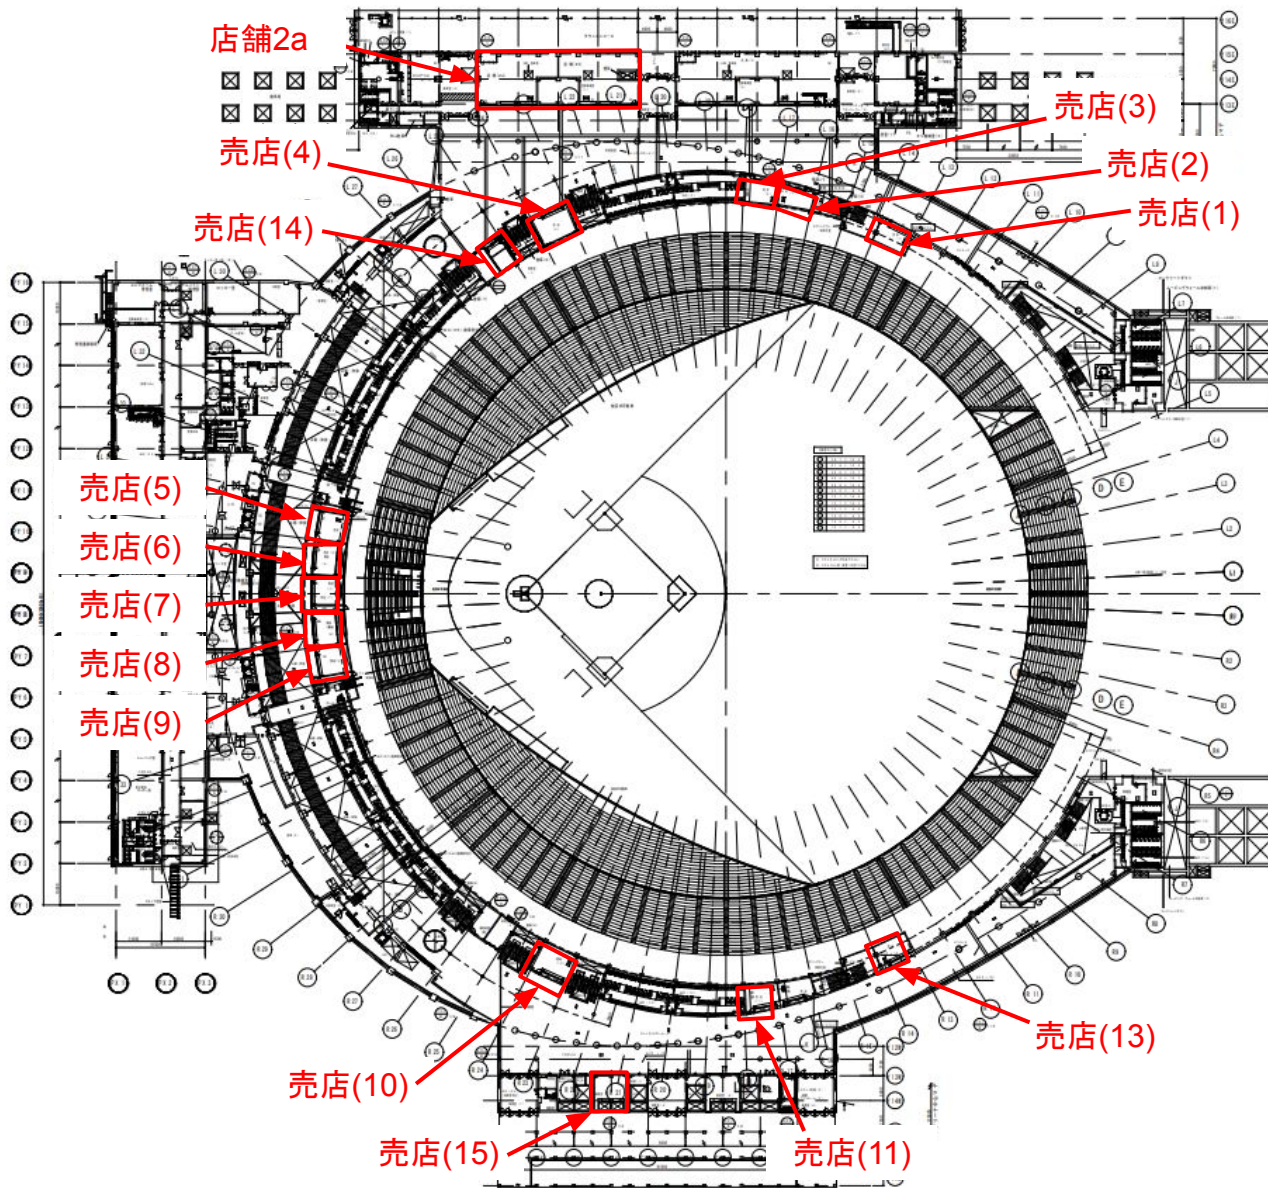

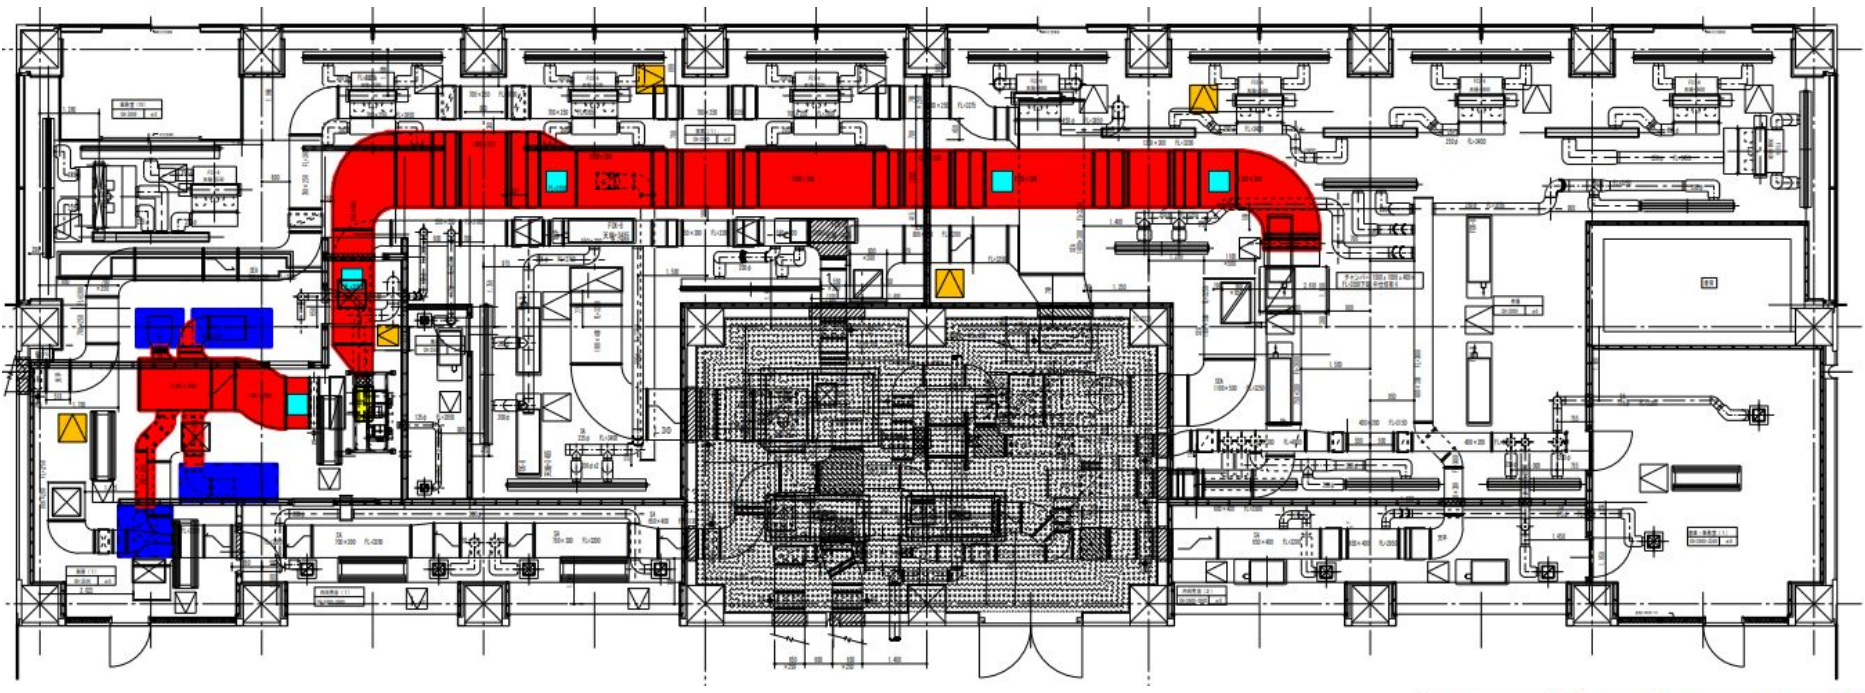

北ゲート 店舗 (2a) 【ファンズカフェ】

- ダクト
- フード
- HS
- 天井点検口
- ダクト開口

札幌市スポーツ局スポーツ部

施設課


課長	係長	設計主任	図印
/	/	/	/

業務名
大和ハウス プレミストドーム空調設備保全業務

図名
店舗2a詳細平面図

SCALE
1/25

30 番
11
25

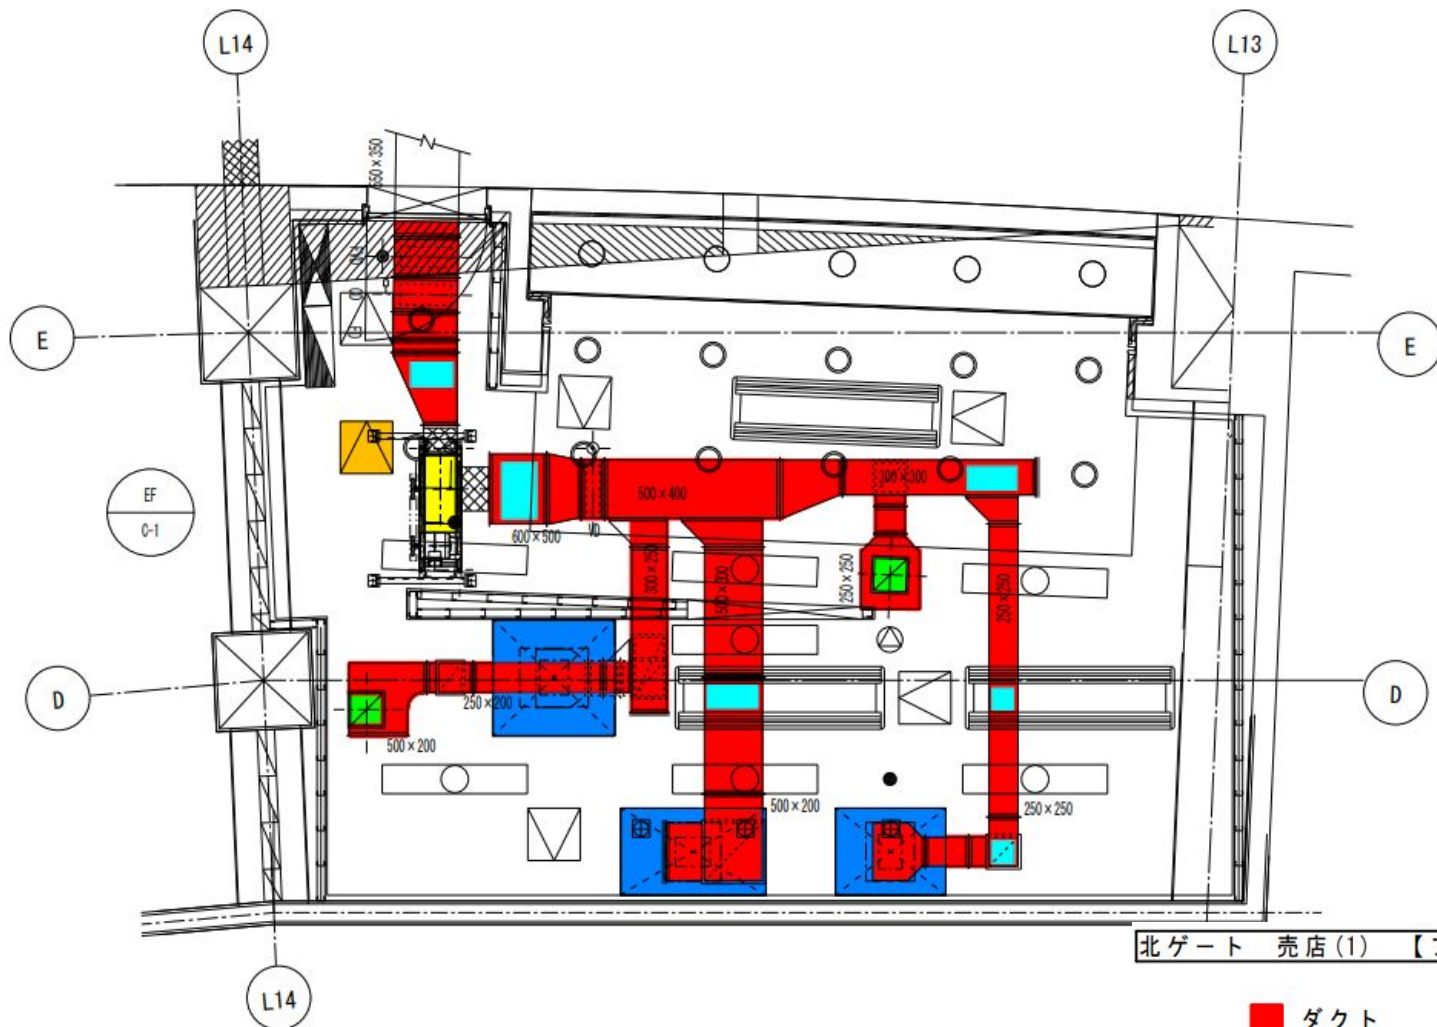

北ゲート 売店(1) 【フィールドモス】

- ダクト
- フード
- HS
- 天井点検口 (作業出入用)
- ダクト開口 (6箇所)

札幌市スポーツ局スポーツ部


施設課

課長	係長	設計主任	図印
/	/	/	/

業務名
大和ハウス プレミストドーム空調設備保全業務

図名
売店(1)詳細平面図


30番
12
SCALE
—
25

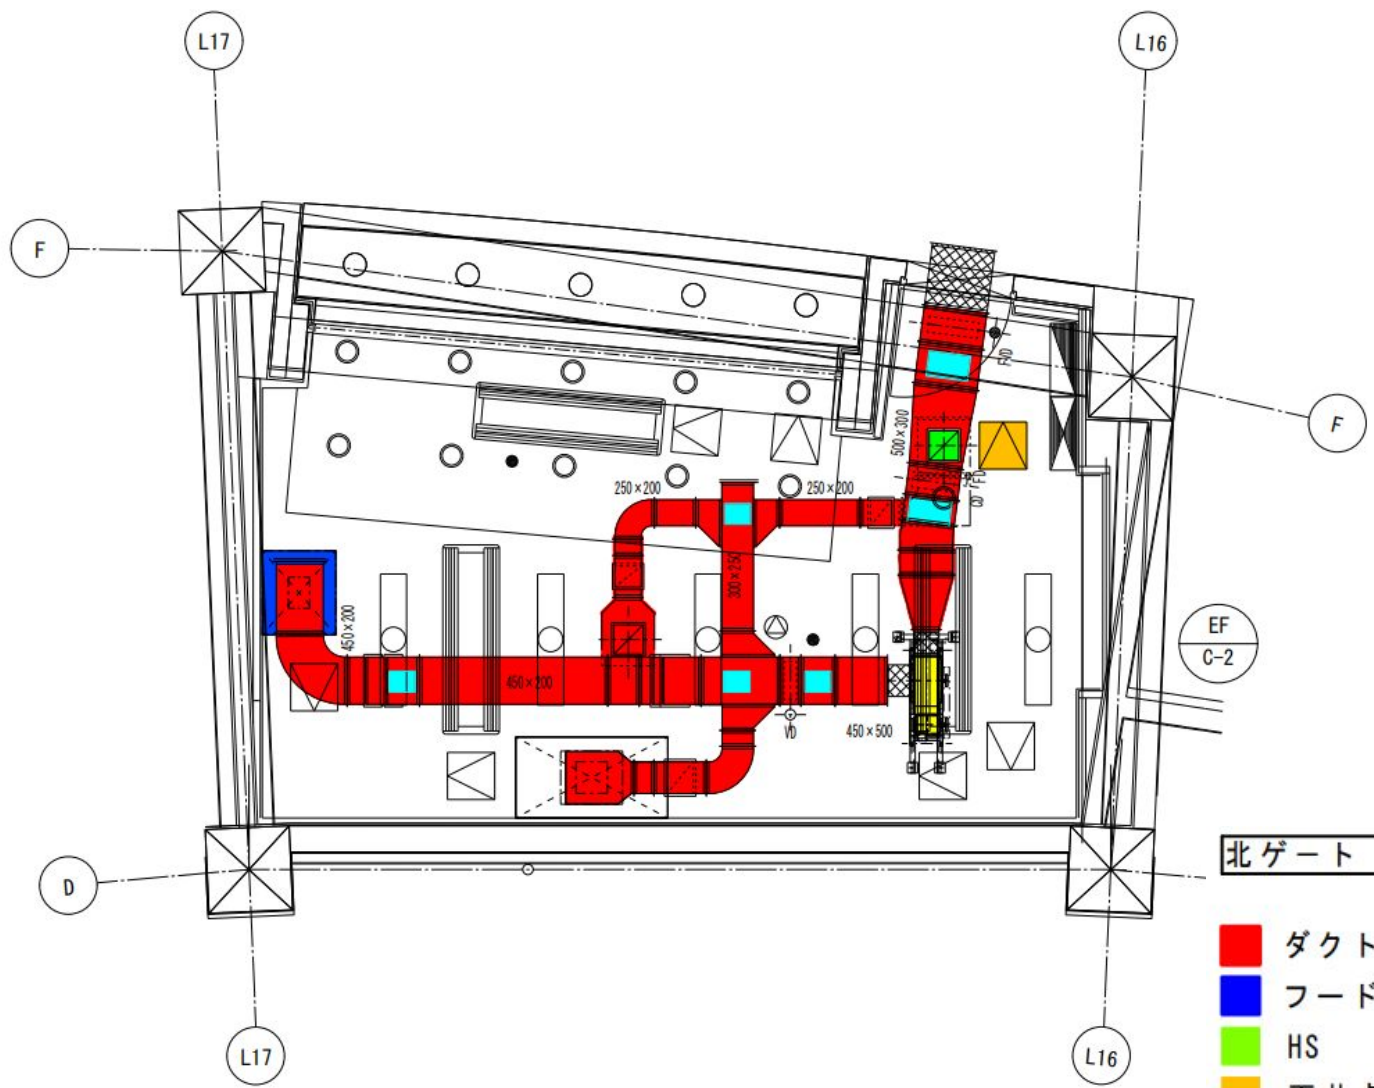

北ゲート 売店 (2) 【利久】

- ダクト
- フード
- HS
- 天井点検口 (作業出入用)
- ダクト開口 (6箇所)

課長	係長	設計主任	図印
/	/	/	/

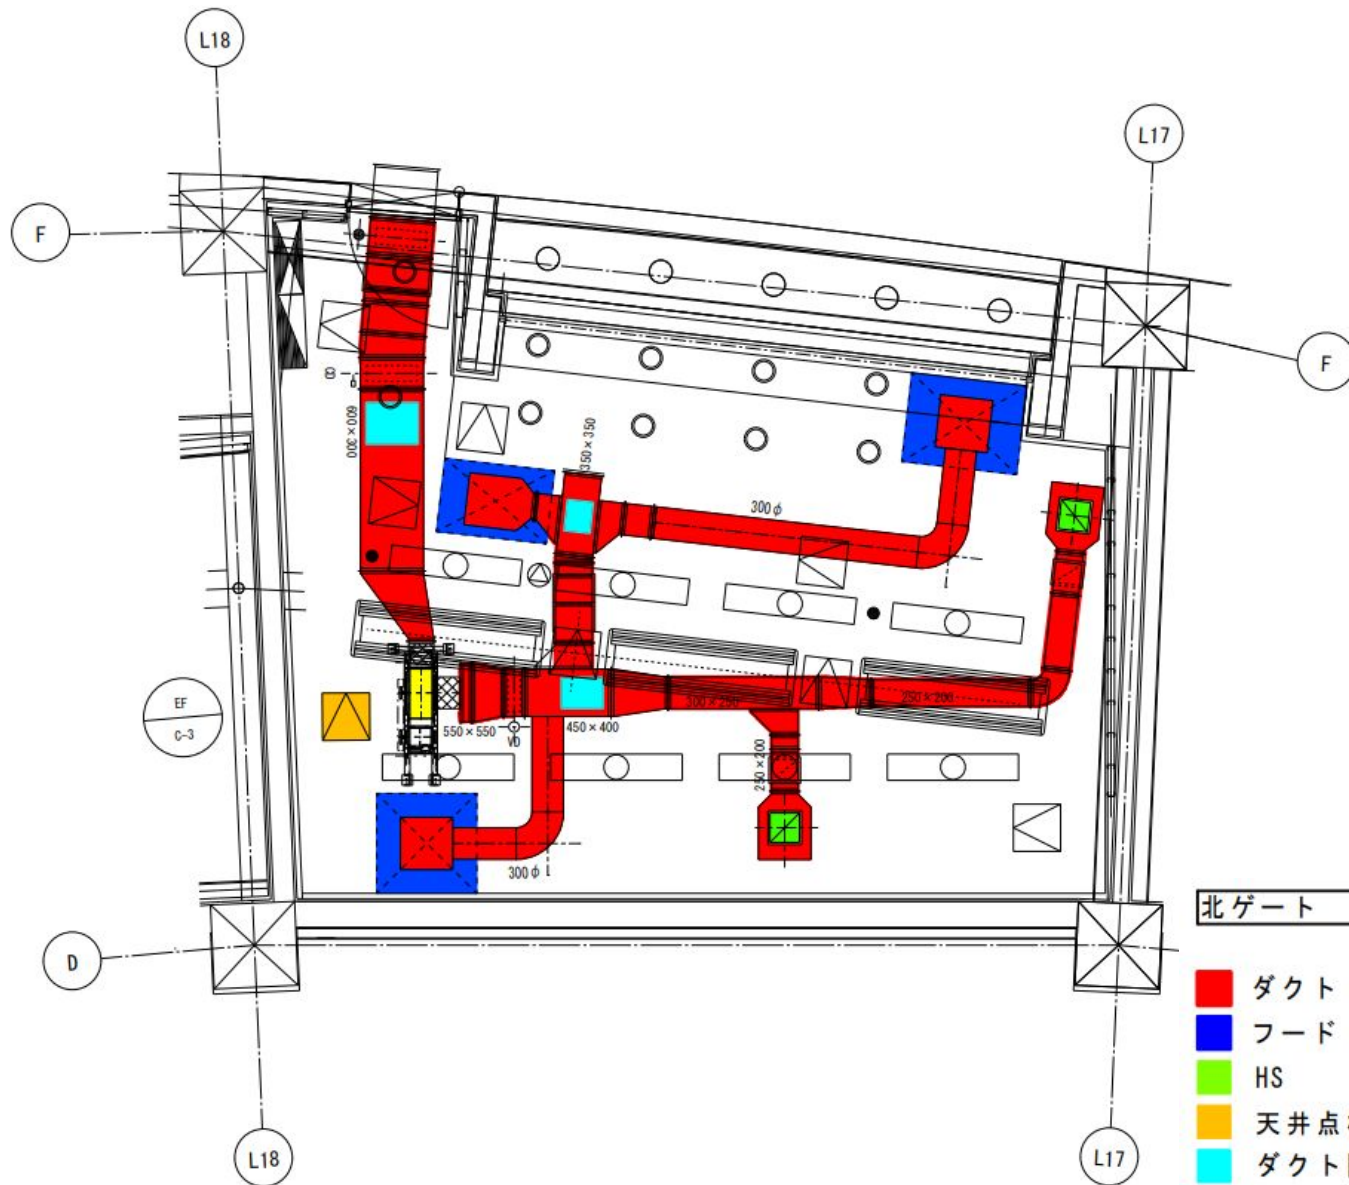

北ゲート 売店 (3) 【頑固オヤジ】


- ダクト
- フード
- HS
- 天井点検口 (作業出入用)
- ダクト開口 (3箇所)

札幌市スポーツ局スポーツ部

施設課


業務名
大和ハウス プレミストドーム空調設備保全業務
図名
売店 (3) 詳細平面図

SCALE
1/4
2/5

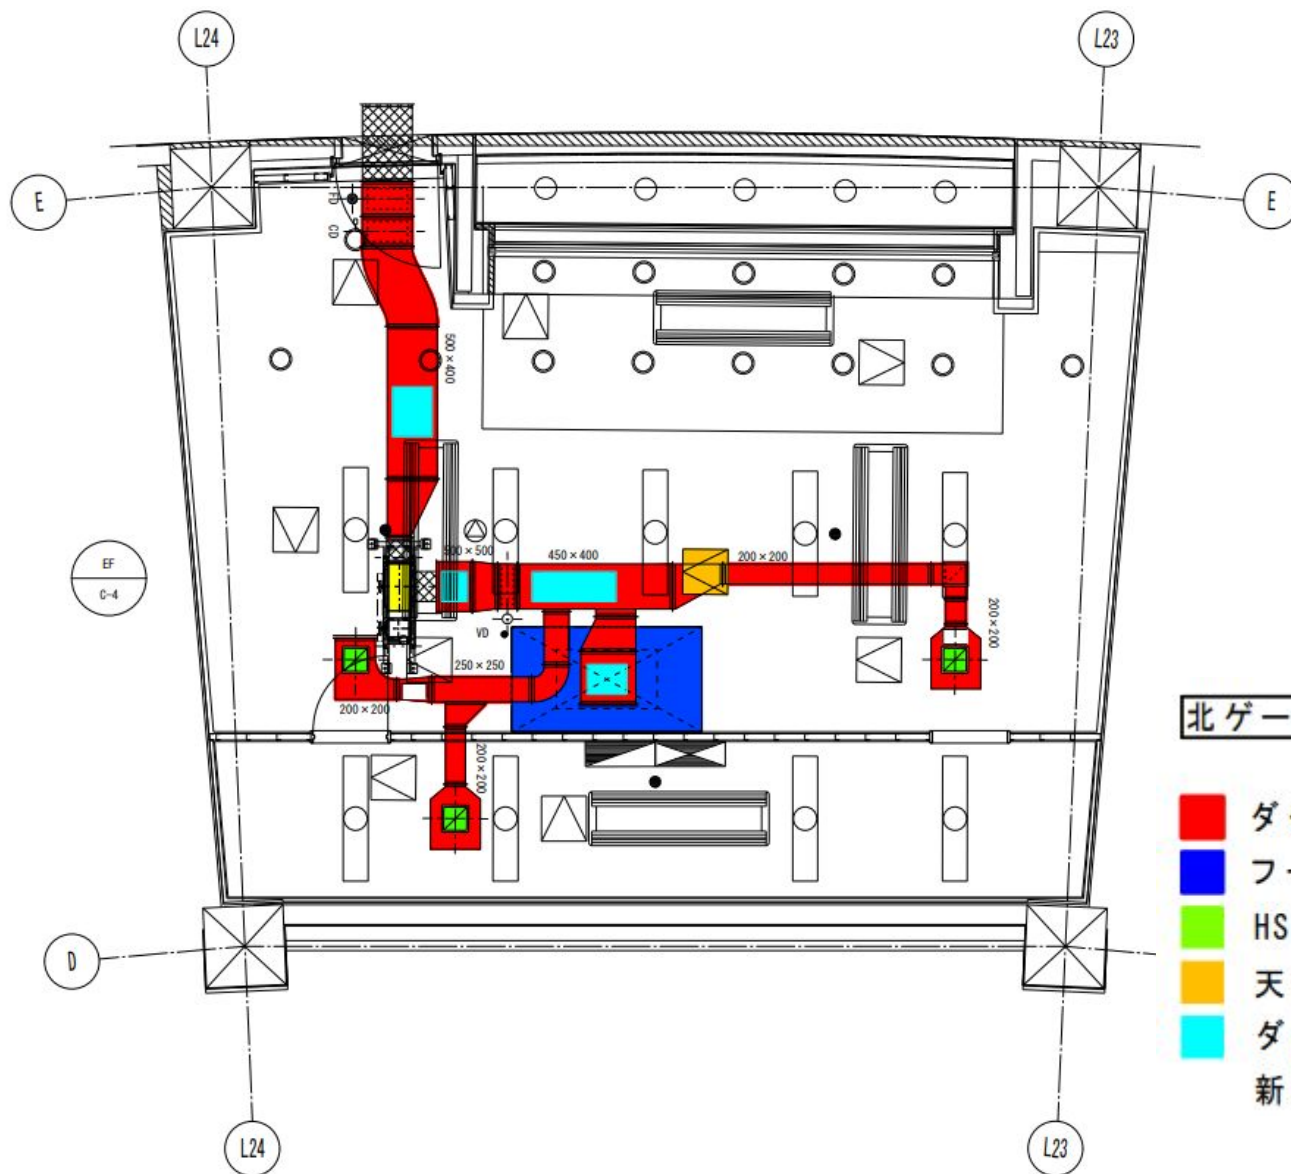

北ゲート 売店 (4) 【虎鉄】

- ダクト
- フード
- HS
- 天井点検口 (作業出入用)
- ダクト開口 (4箇所)
- 新規ダクト開口 (2箇所)

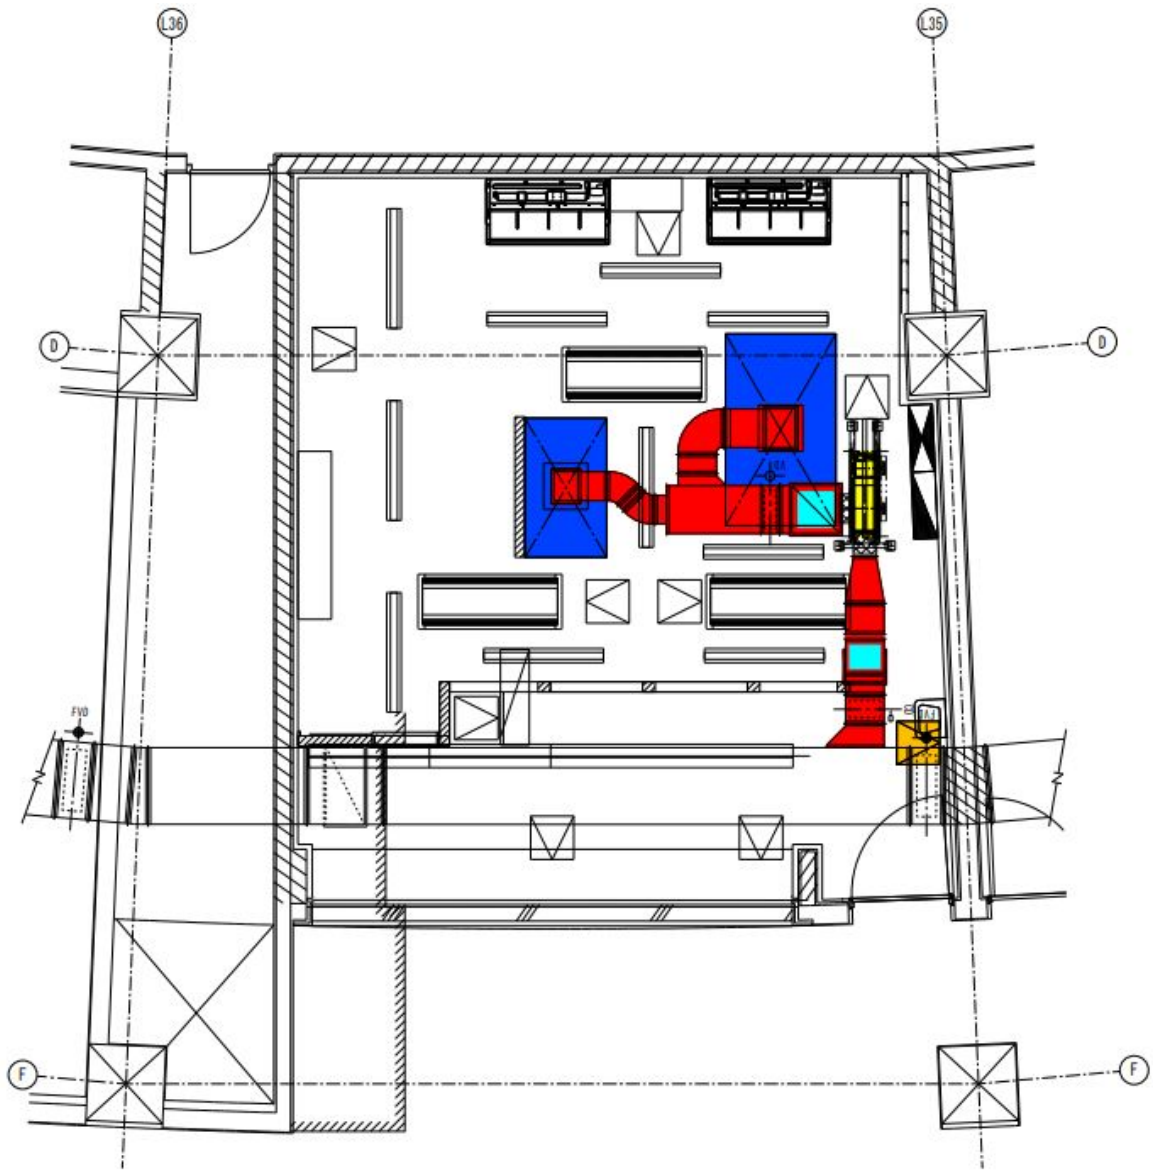

西ゲート 売店 (5) 【サブウェイ】

- ダクト
- フード
- HS
- 天井点検口 (作業出入用)
- ダクト開口 (天端2箇所)

札幌市スポーツ局スポーツ部

施設課


課長	係長	設計主任	図印
/	/	/	/

業務名
大和ハウス プレミストドーム空調設備保全業務

図名
売店(5)詳細平面図

SCALE
1/25

図番
16
25

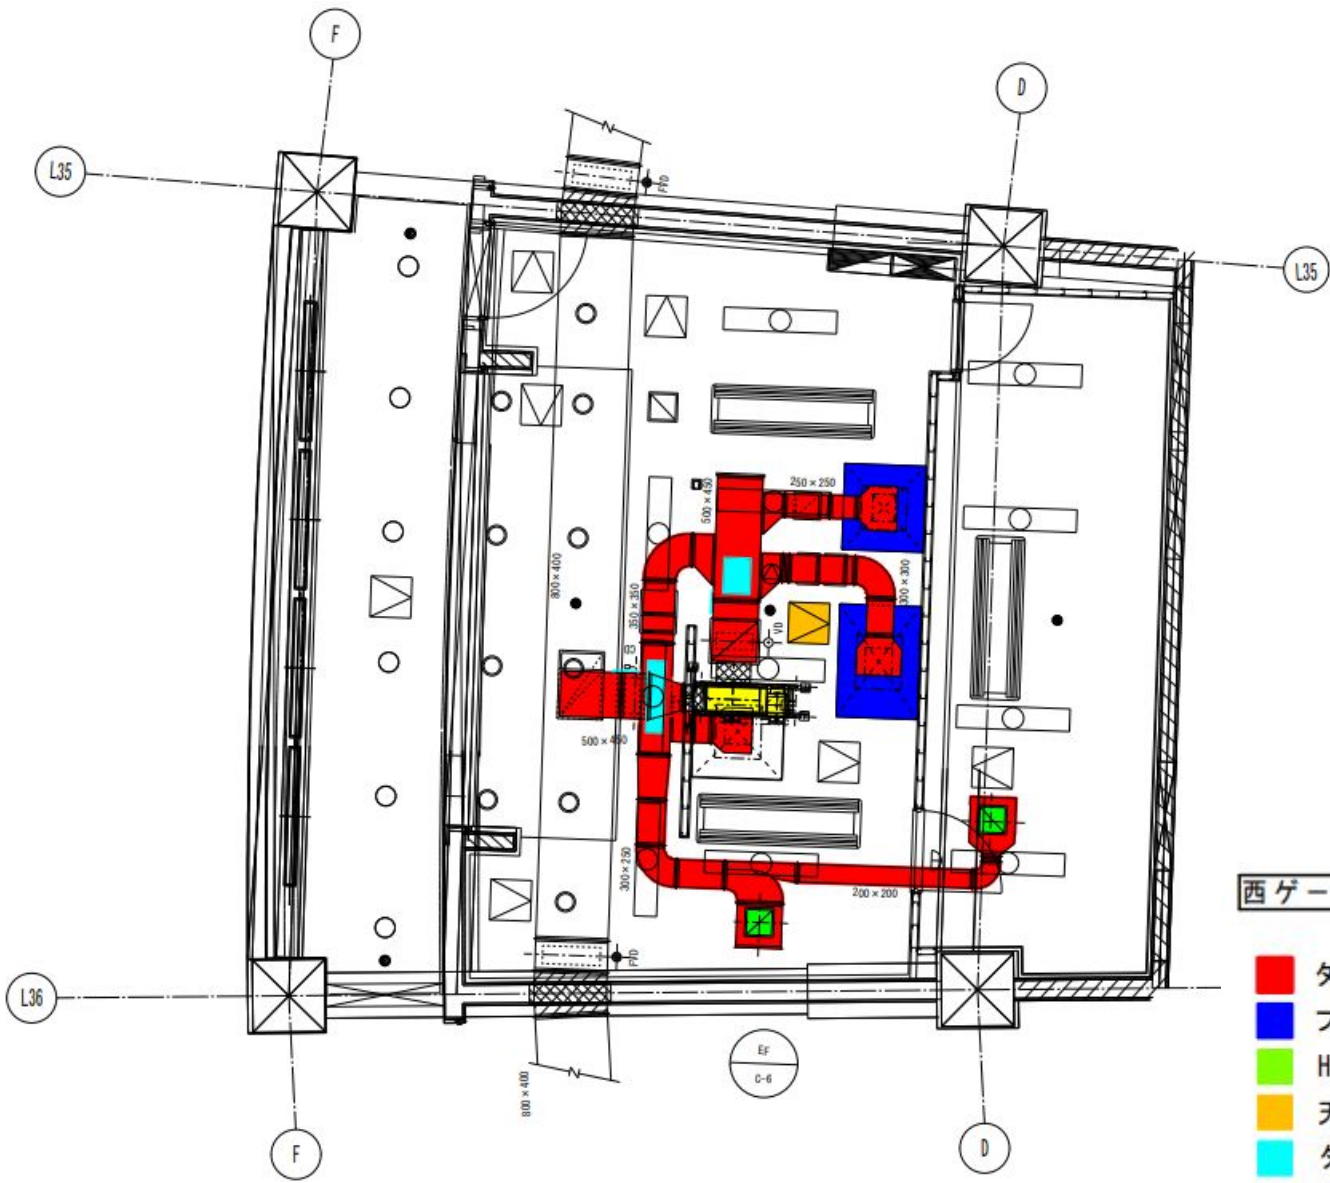

西ゲート 売店 (6) 【モスバーガー】


- ダクト
- フード
- HS
- 天井点検口 (作業出入用)
- ダクト開口 (天端2箇所、側面2箇所)

札幌市スポーツ局スポーツ部

施設課

業務名
大和ハウス プレミストドーム空調設備保全業務
図名
売店(6)詳細平面図

30 番
17
SCALE
1/25

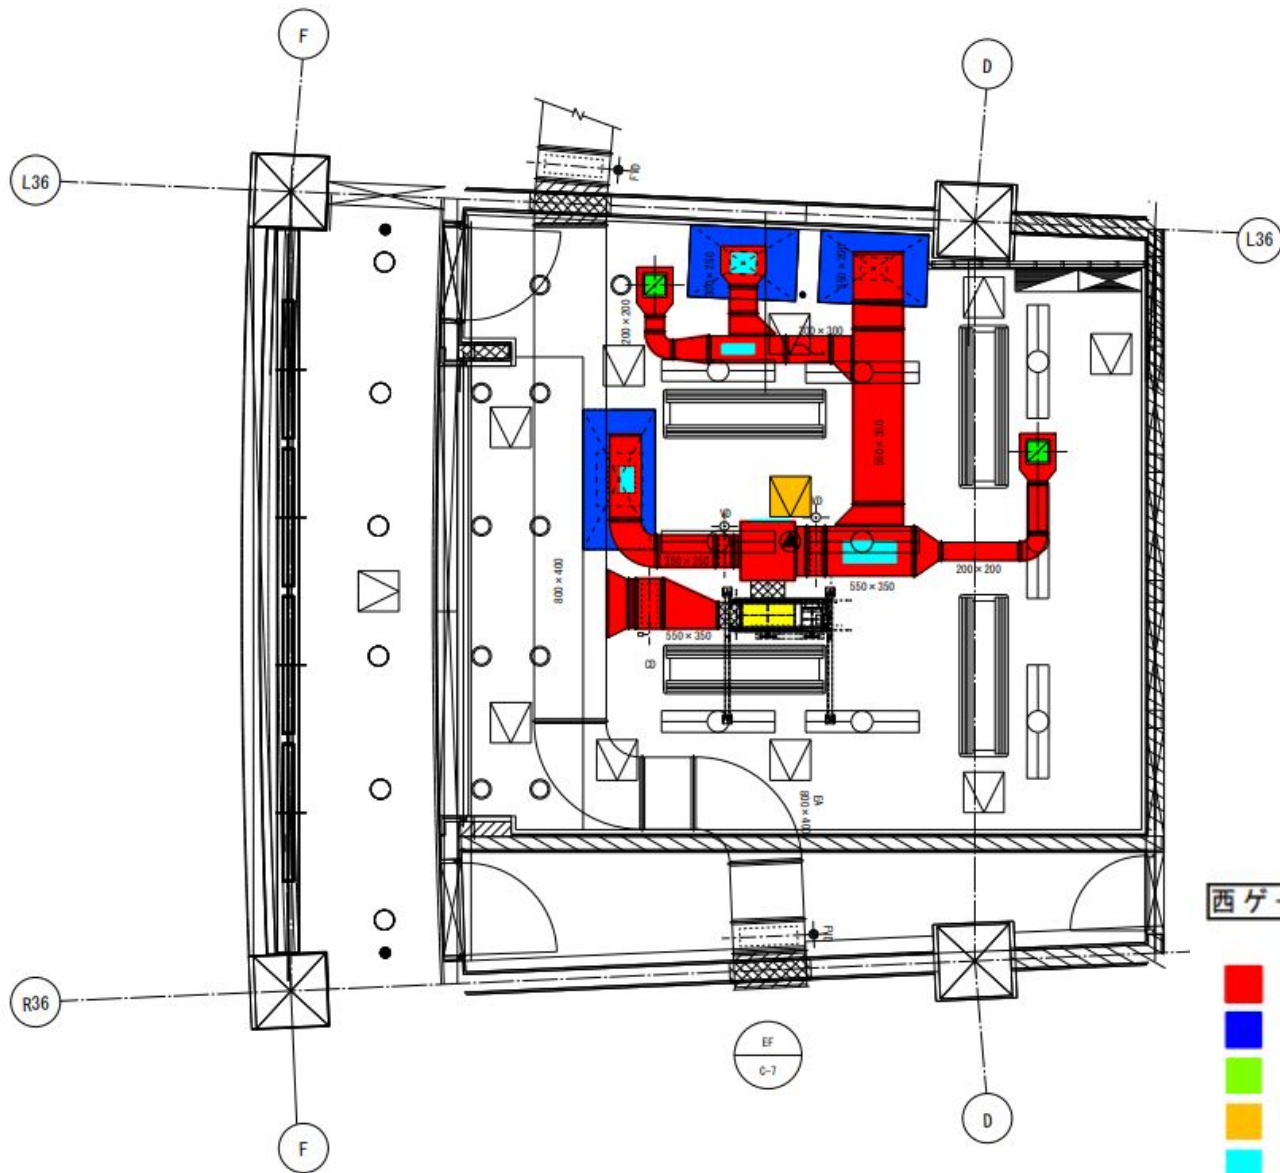

西ゲート 売店 (7) 【頑固オヤジ】


- ダクト
- フード
- HS
- 天井点検口 (作業出入用)
- ダクト開口 (天端4箇所、側面1箇所)

札幌市スポーツ局スポーツ部

施設課

業務名
大和ハウス プレミストドーム空調設備保全業務
図名
売店 (7) 詳細平面図

30 番
18
SCALE
—
25

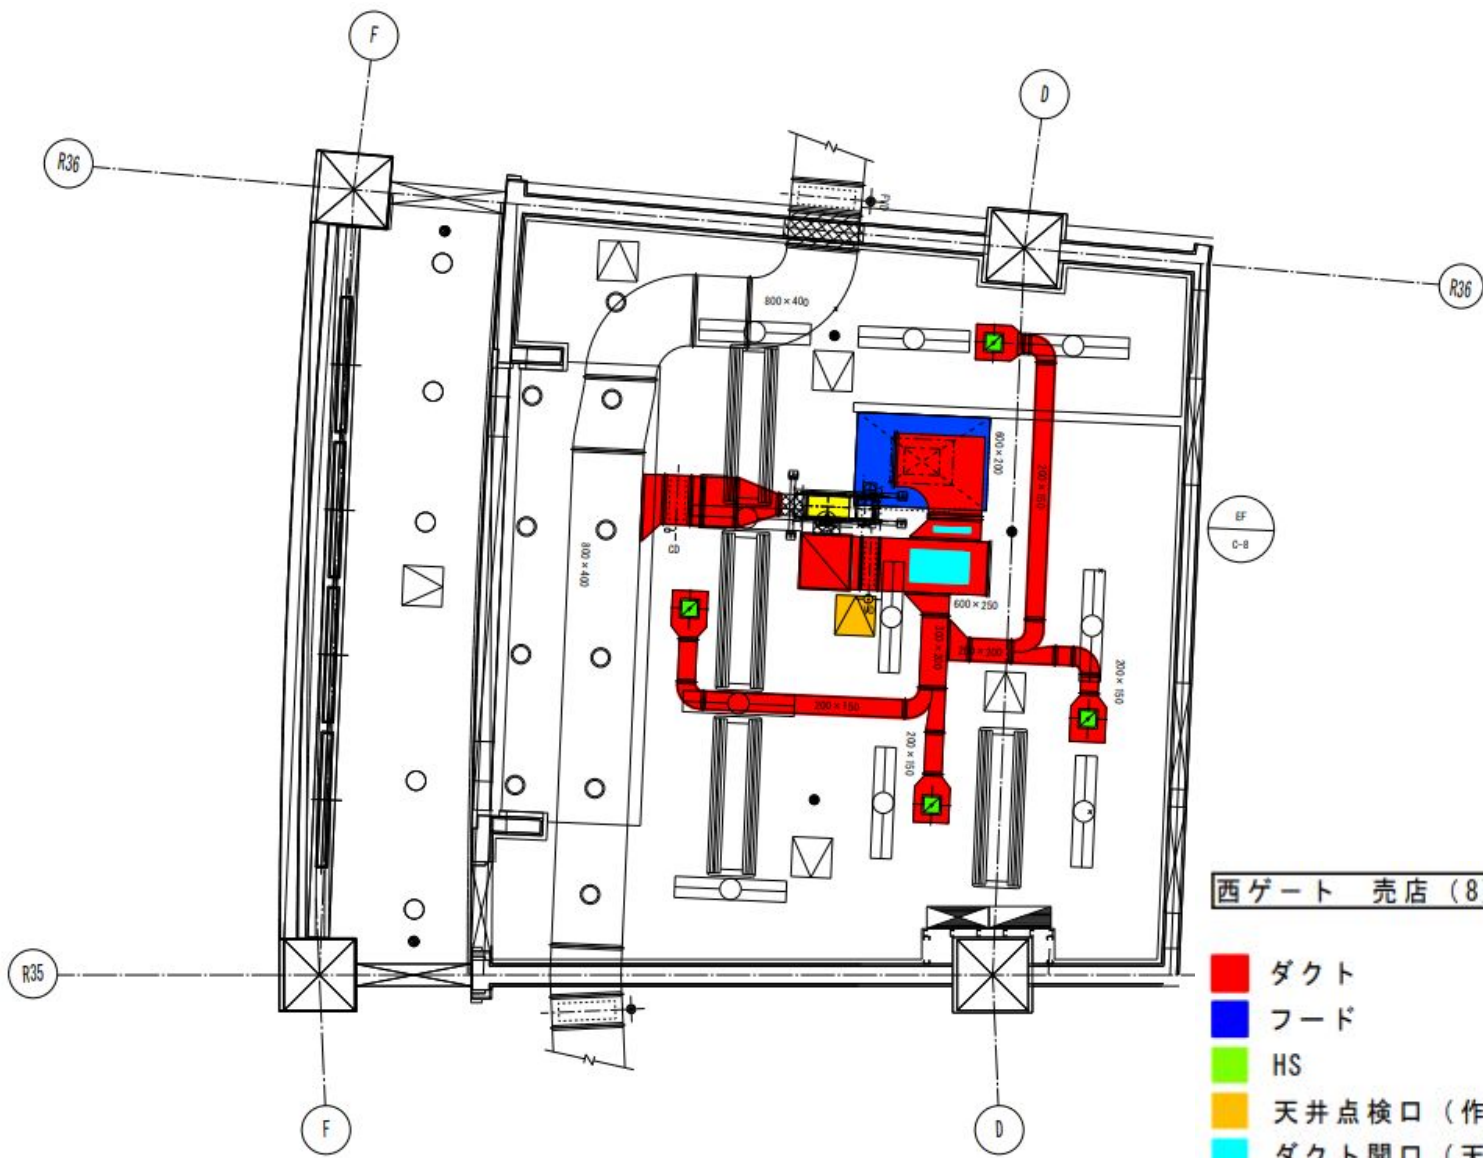

西ゲート 売店 (8) 【利久】


- ダクト
- フード
- HS
- 天井点検口 (作業出入用)
- ダクト開口 (天端2箇所、側面1箇所)

札幌市スポーツ局スポーツ部

施設課

業務名
大和ハウス プレミストドーム空調設備保全業務
図名
売店 (8) 詳細平面図

SCALE
1/25

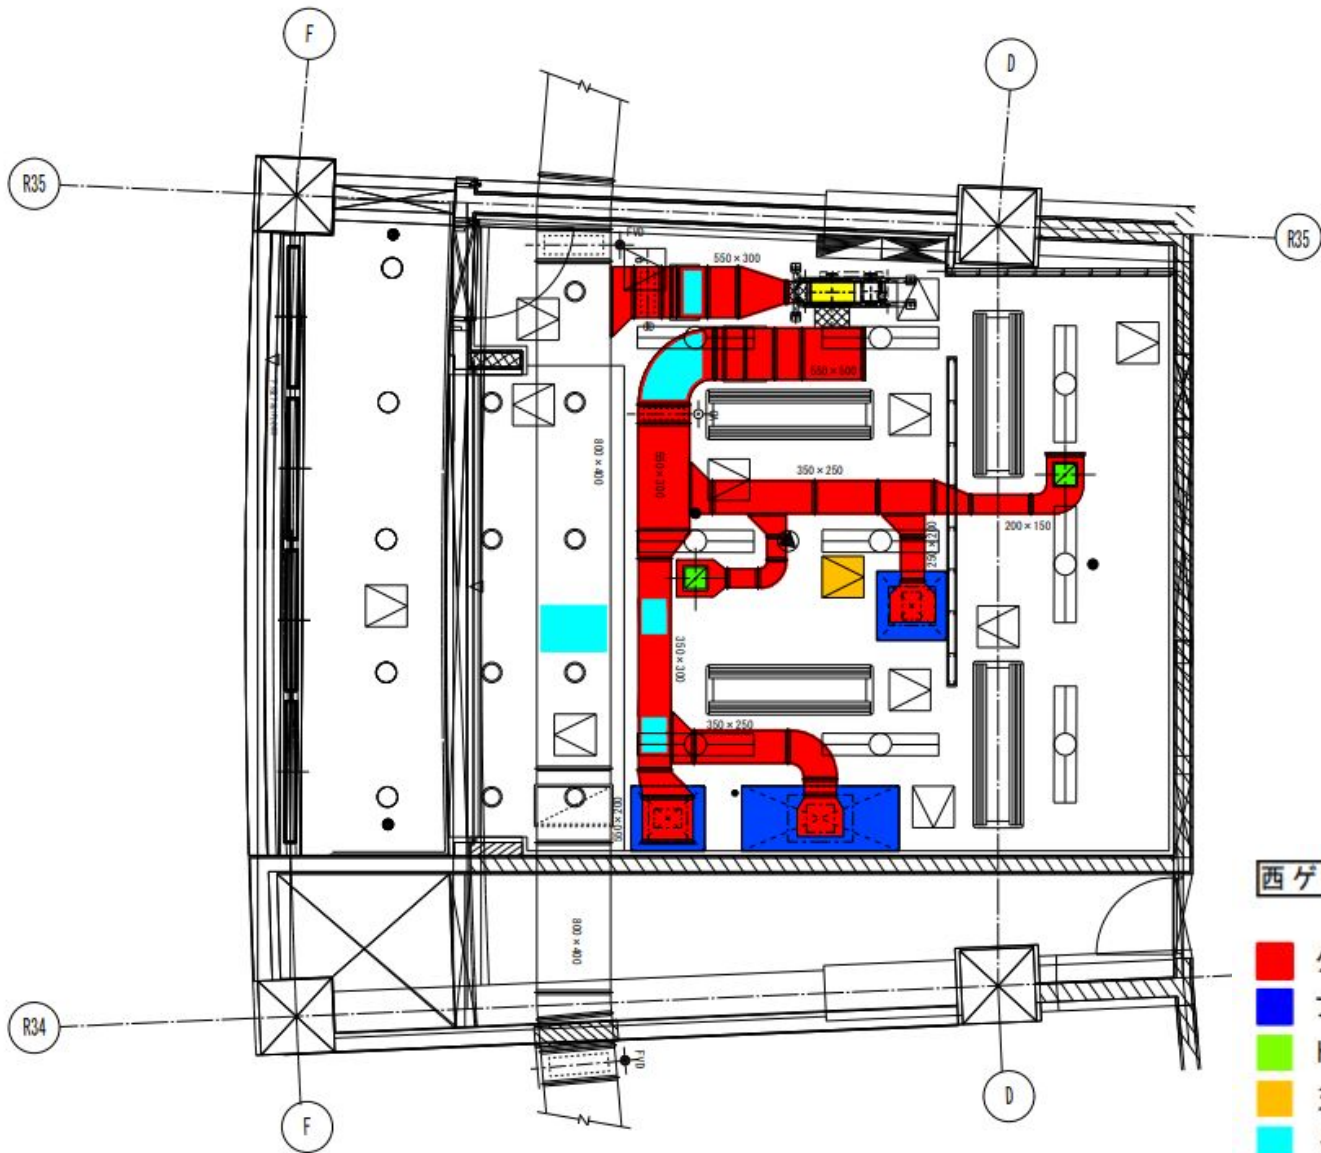

西ゲート 売店 (9) 【サツキャリ】


- ダクト
- フード
- HS
- 天井点検口 (作業出入用)
- ダクト開口 (天端5箇所)

札幌市スポーツ局スポーツ部

施設課

業務名
大和ハウス プレミストーム空調設備保全業務
図名
売店(9)詳細平面図

30 番
20
SCALE
2.5

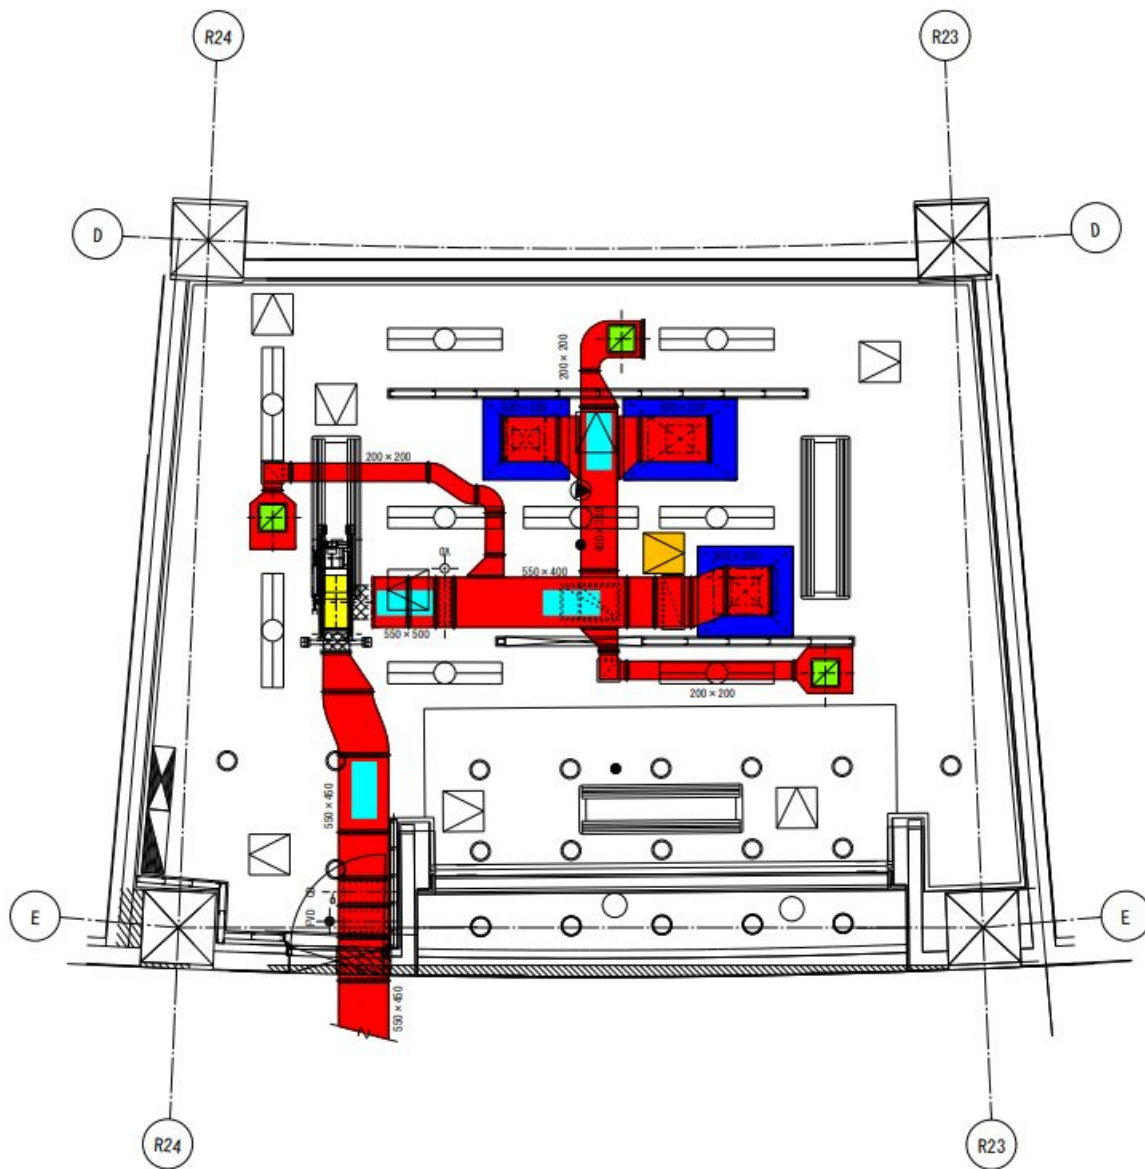

南ゲート 売店 (10) 【モスバーガー】


- ダクト
- フード
- HS
- 天井点検口 (作業出入用)
- ダクト開口 (天端4箇所)

札幌市スポーツ局スポーツ部

施設課

業務名
大和ハウス プレミストドーム空調設備保全業務
図名
売店 (10) 詳細平面図

図番
21
SCALE
25

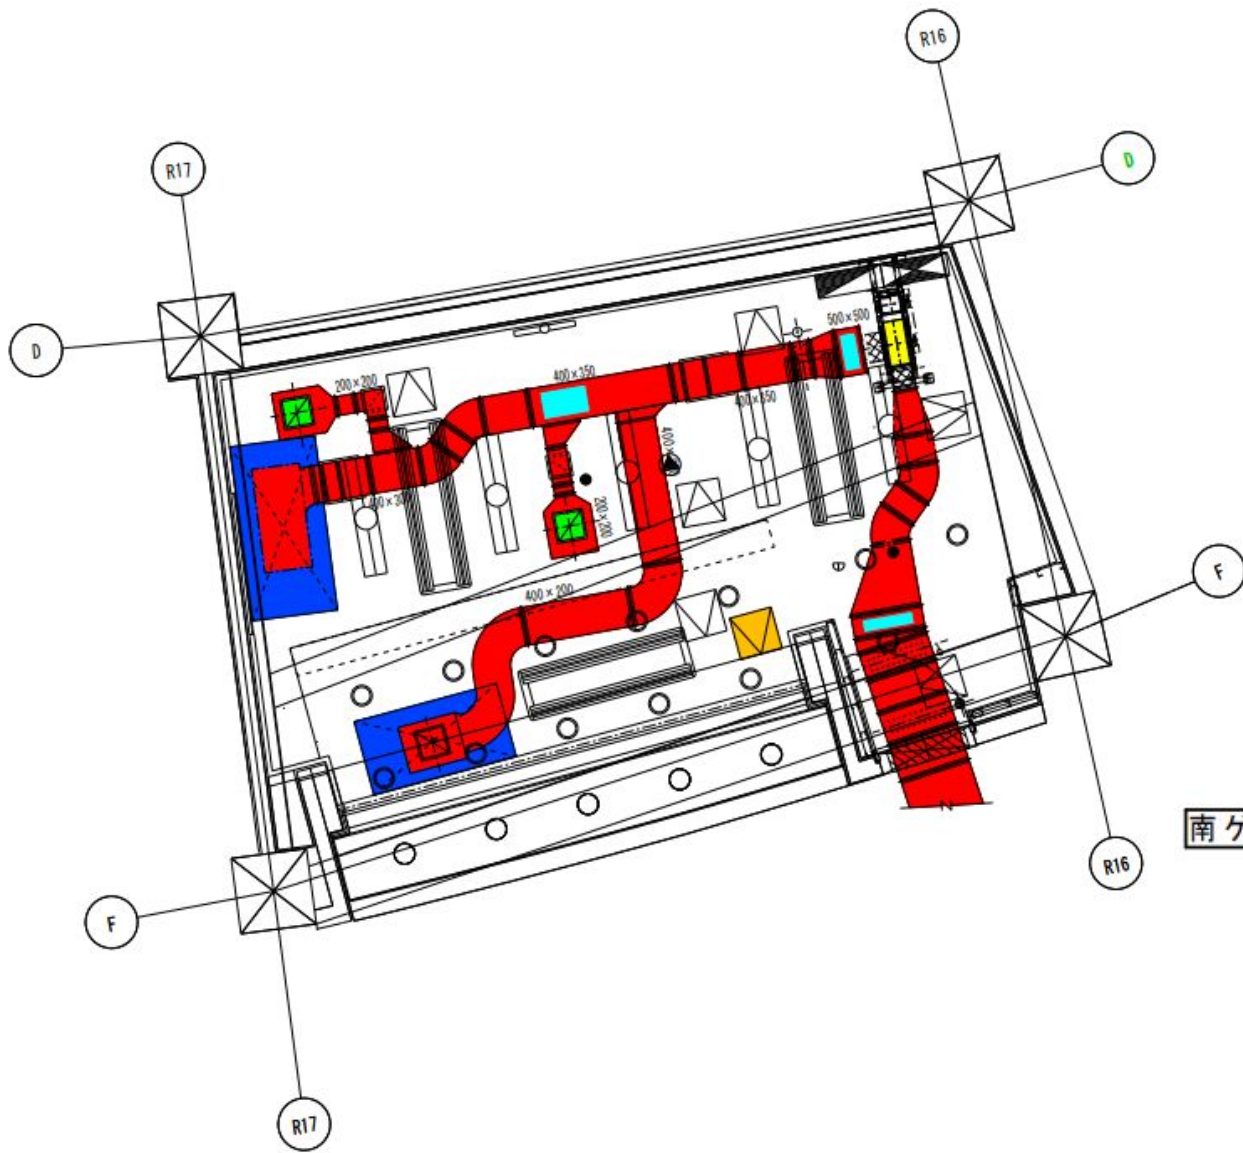


南ゲート 売店 (11) 【サツキャリ】

- ダクト
- フード
- HS
- 天井点検口 (作業出入用)
- ダクト開口 (天端5箇所)

札幌市スポーツ局スポーツ部

施設課

業務名 大和ハウス プレミストドーム空調設備保全業務	30 番 22
図名 売店(11)詳細平面図	SCALE —
	25

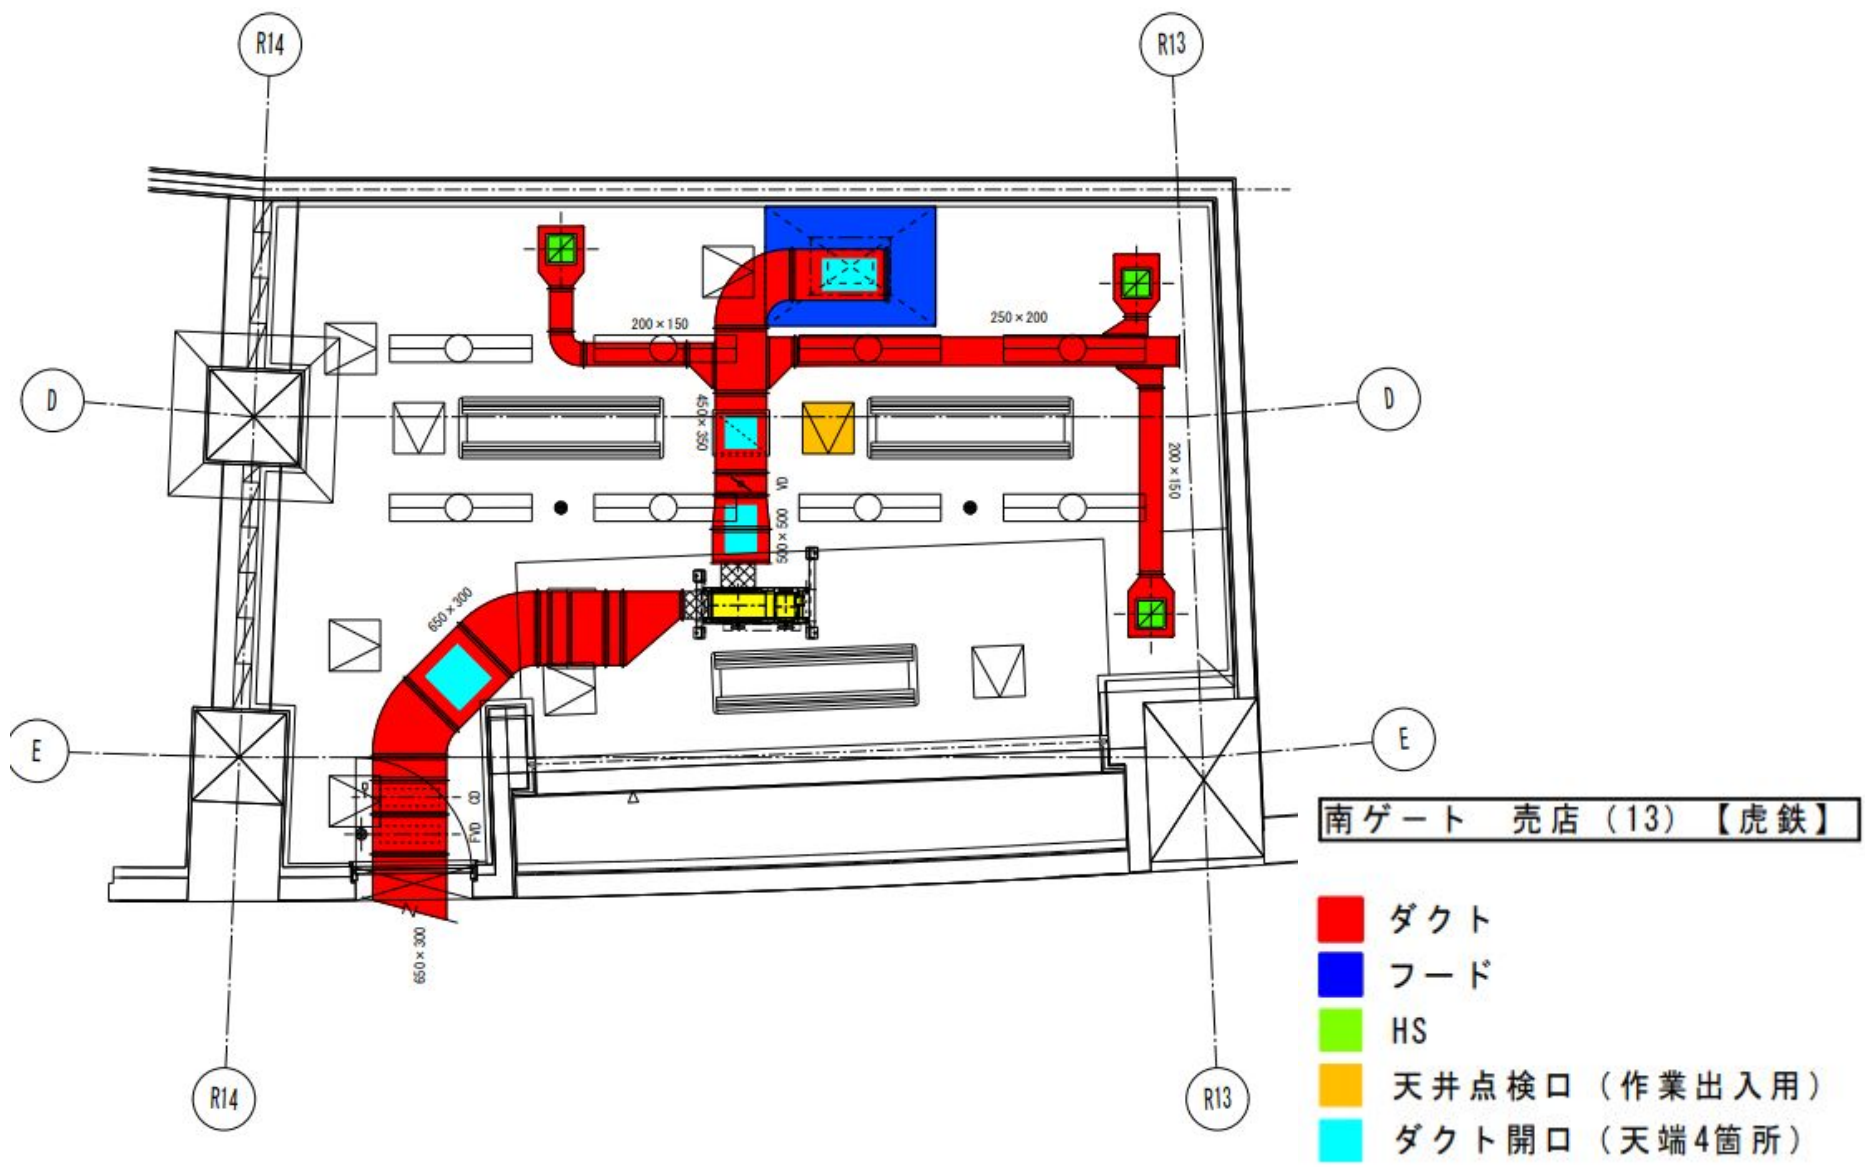



南ゲート 売店 (13) 【虎鉄】

- ダクト
- フード
- HS
- 天井点検口 (作業出入用)
- ダクト開口 (天端4箇所)

札幌市スポーツ局スポーツ部

課 長	係 長	設計主任	設 計
/	/	/	/

業務名 大和ハウス プレミストドーム空調設備保全業務	図 番 23
図 名 売店(13)詳細平面図	SCALE —

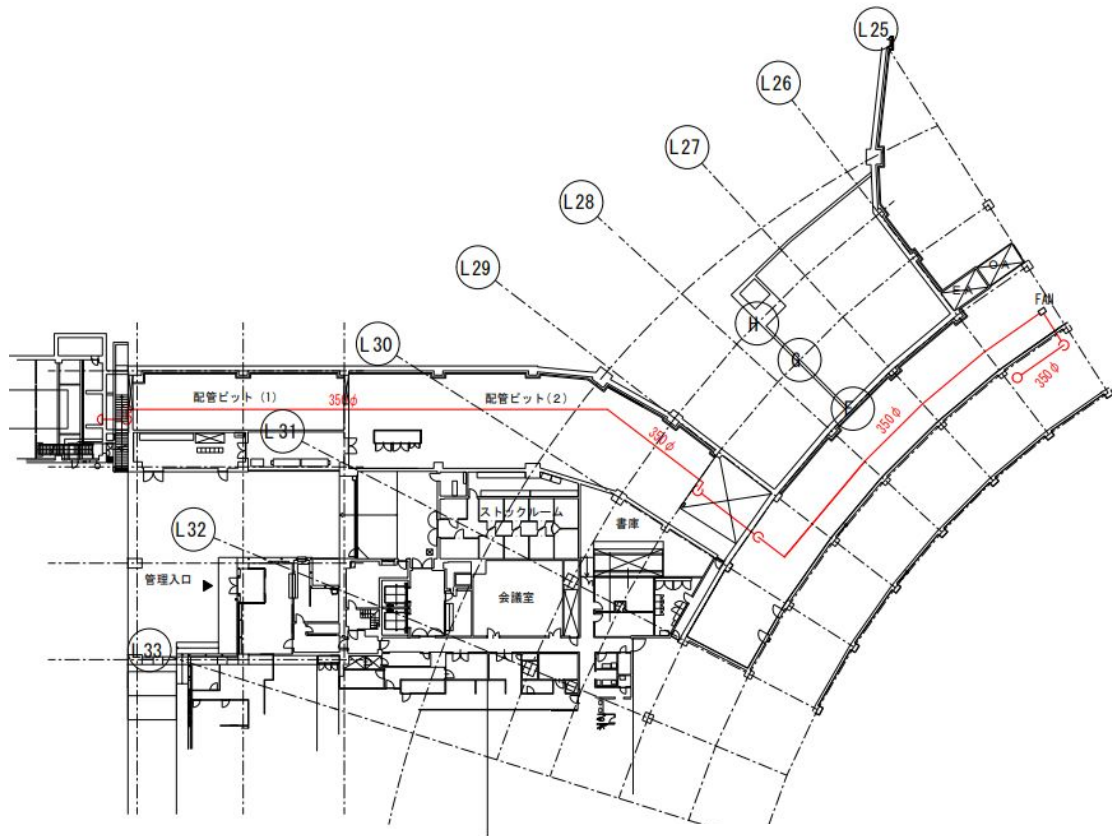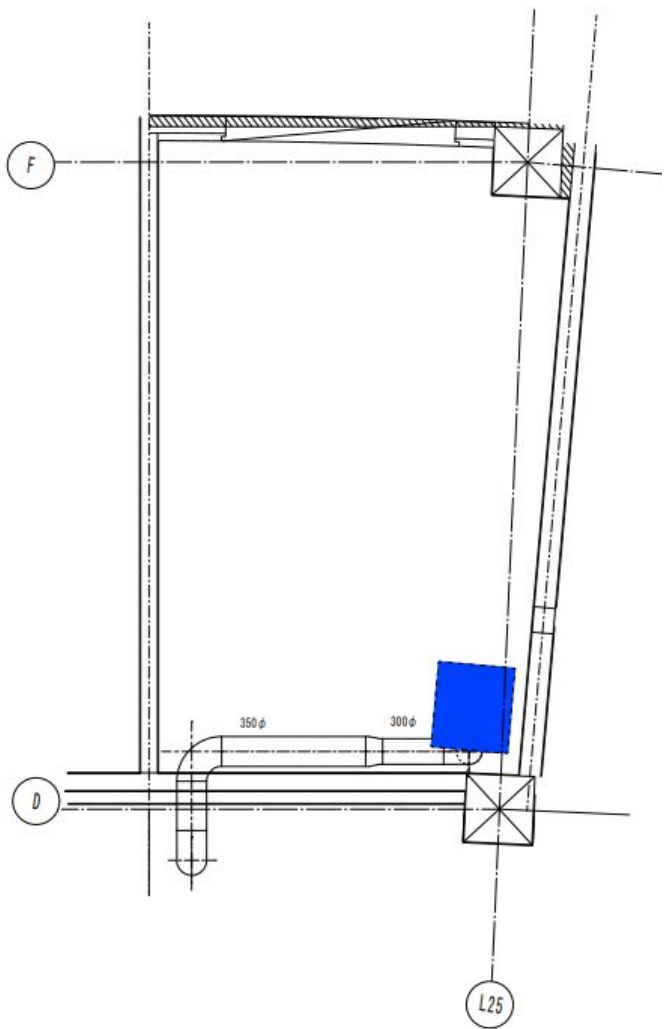

北ゲート 売店 (14) 【サブウェイ】

(その1 店舗内)



札幌市スポーツ局スポーツ部


課 長	係 長	設計主任	設 計

施設課

業務名	大和ハウス プレミストドーム空調設備保全業務	図 番	24
図 名	売店 (14) 詳細平面図	SCALE	—

25

FX14

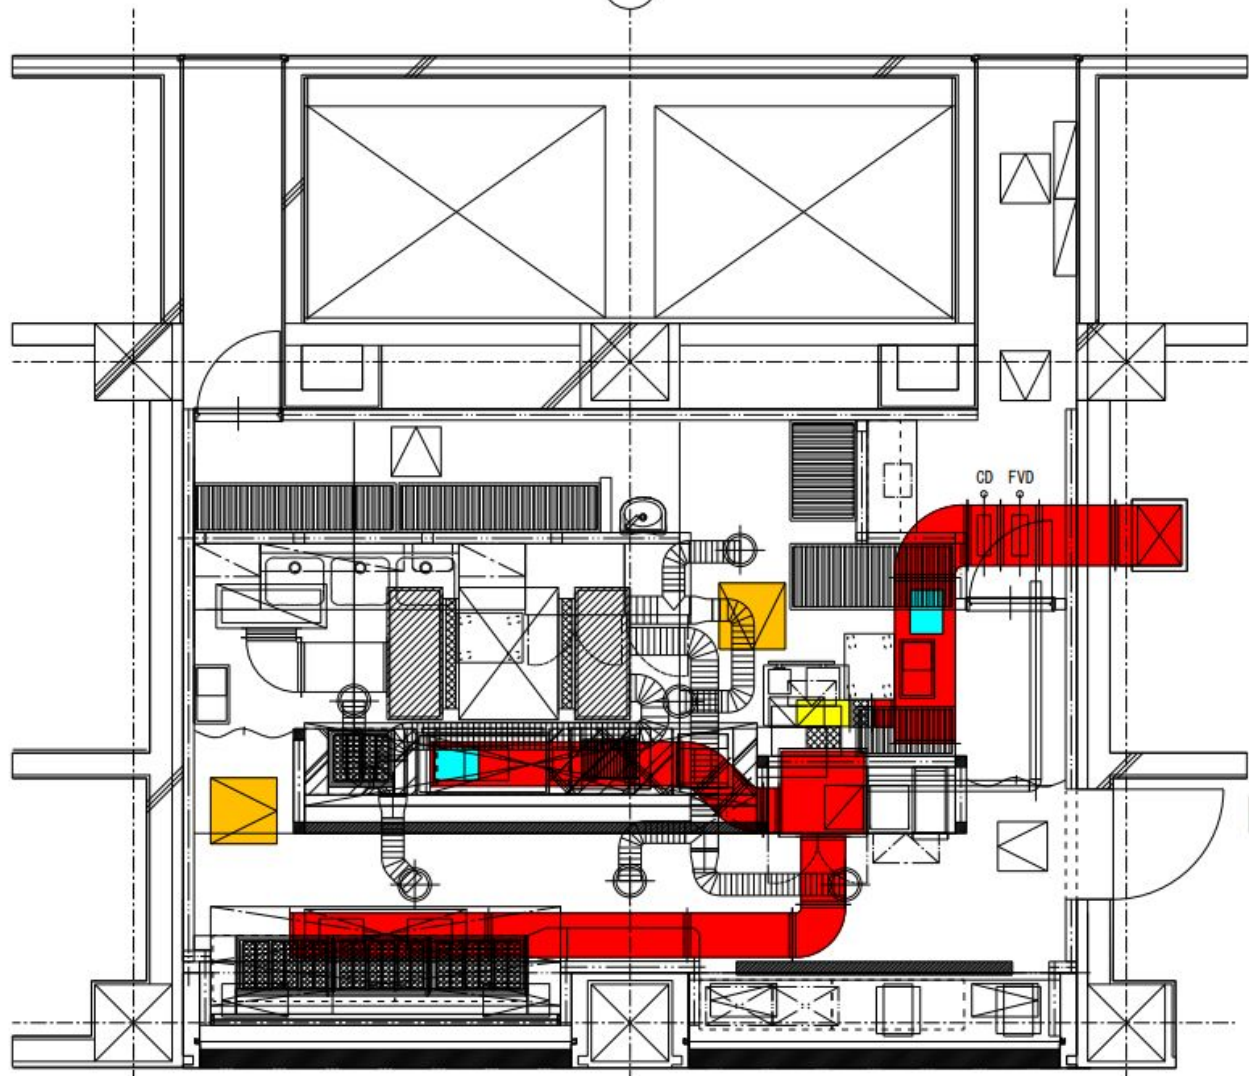

南ゲート 売店 (15) 【諸室】

- ダクト
- フード
- HS
- 天井点検口 (作業出入用)
- ダクト開口 (天端2箇所)

札幌市スポーツ局スポーツ部

施設課

課長	係長	設計主任	図印

業務名
大和ハウス プレミストドーム空調設備保全業務

図名
売店 (15) 詳細平面図

図番
25

SCALE
1/25