


別添資料2 インフラ状況図

参考資料 既存設備図

■屋外強電設備

注：既存図面より読み取れる敷地内の設備を図示しているもので、
実際の既存埋設物の位置、種別を保証するものではありません。

参照：H8_屋外強電設備工事（既存図）
E-002 屋外照明・雷保護設備（改修）平面図（既存図）

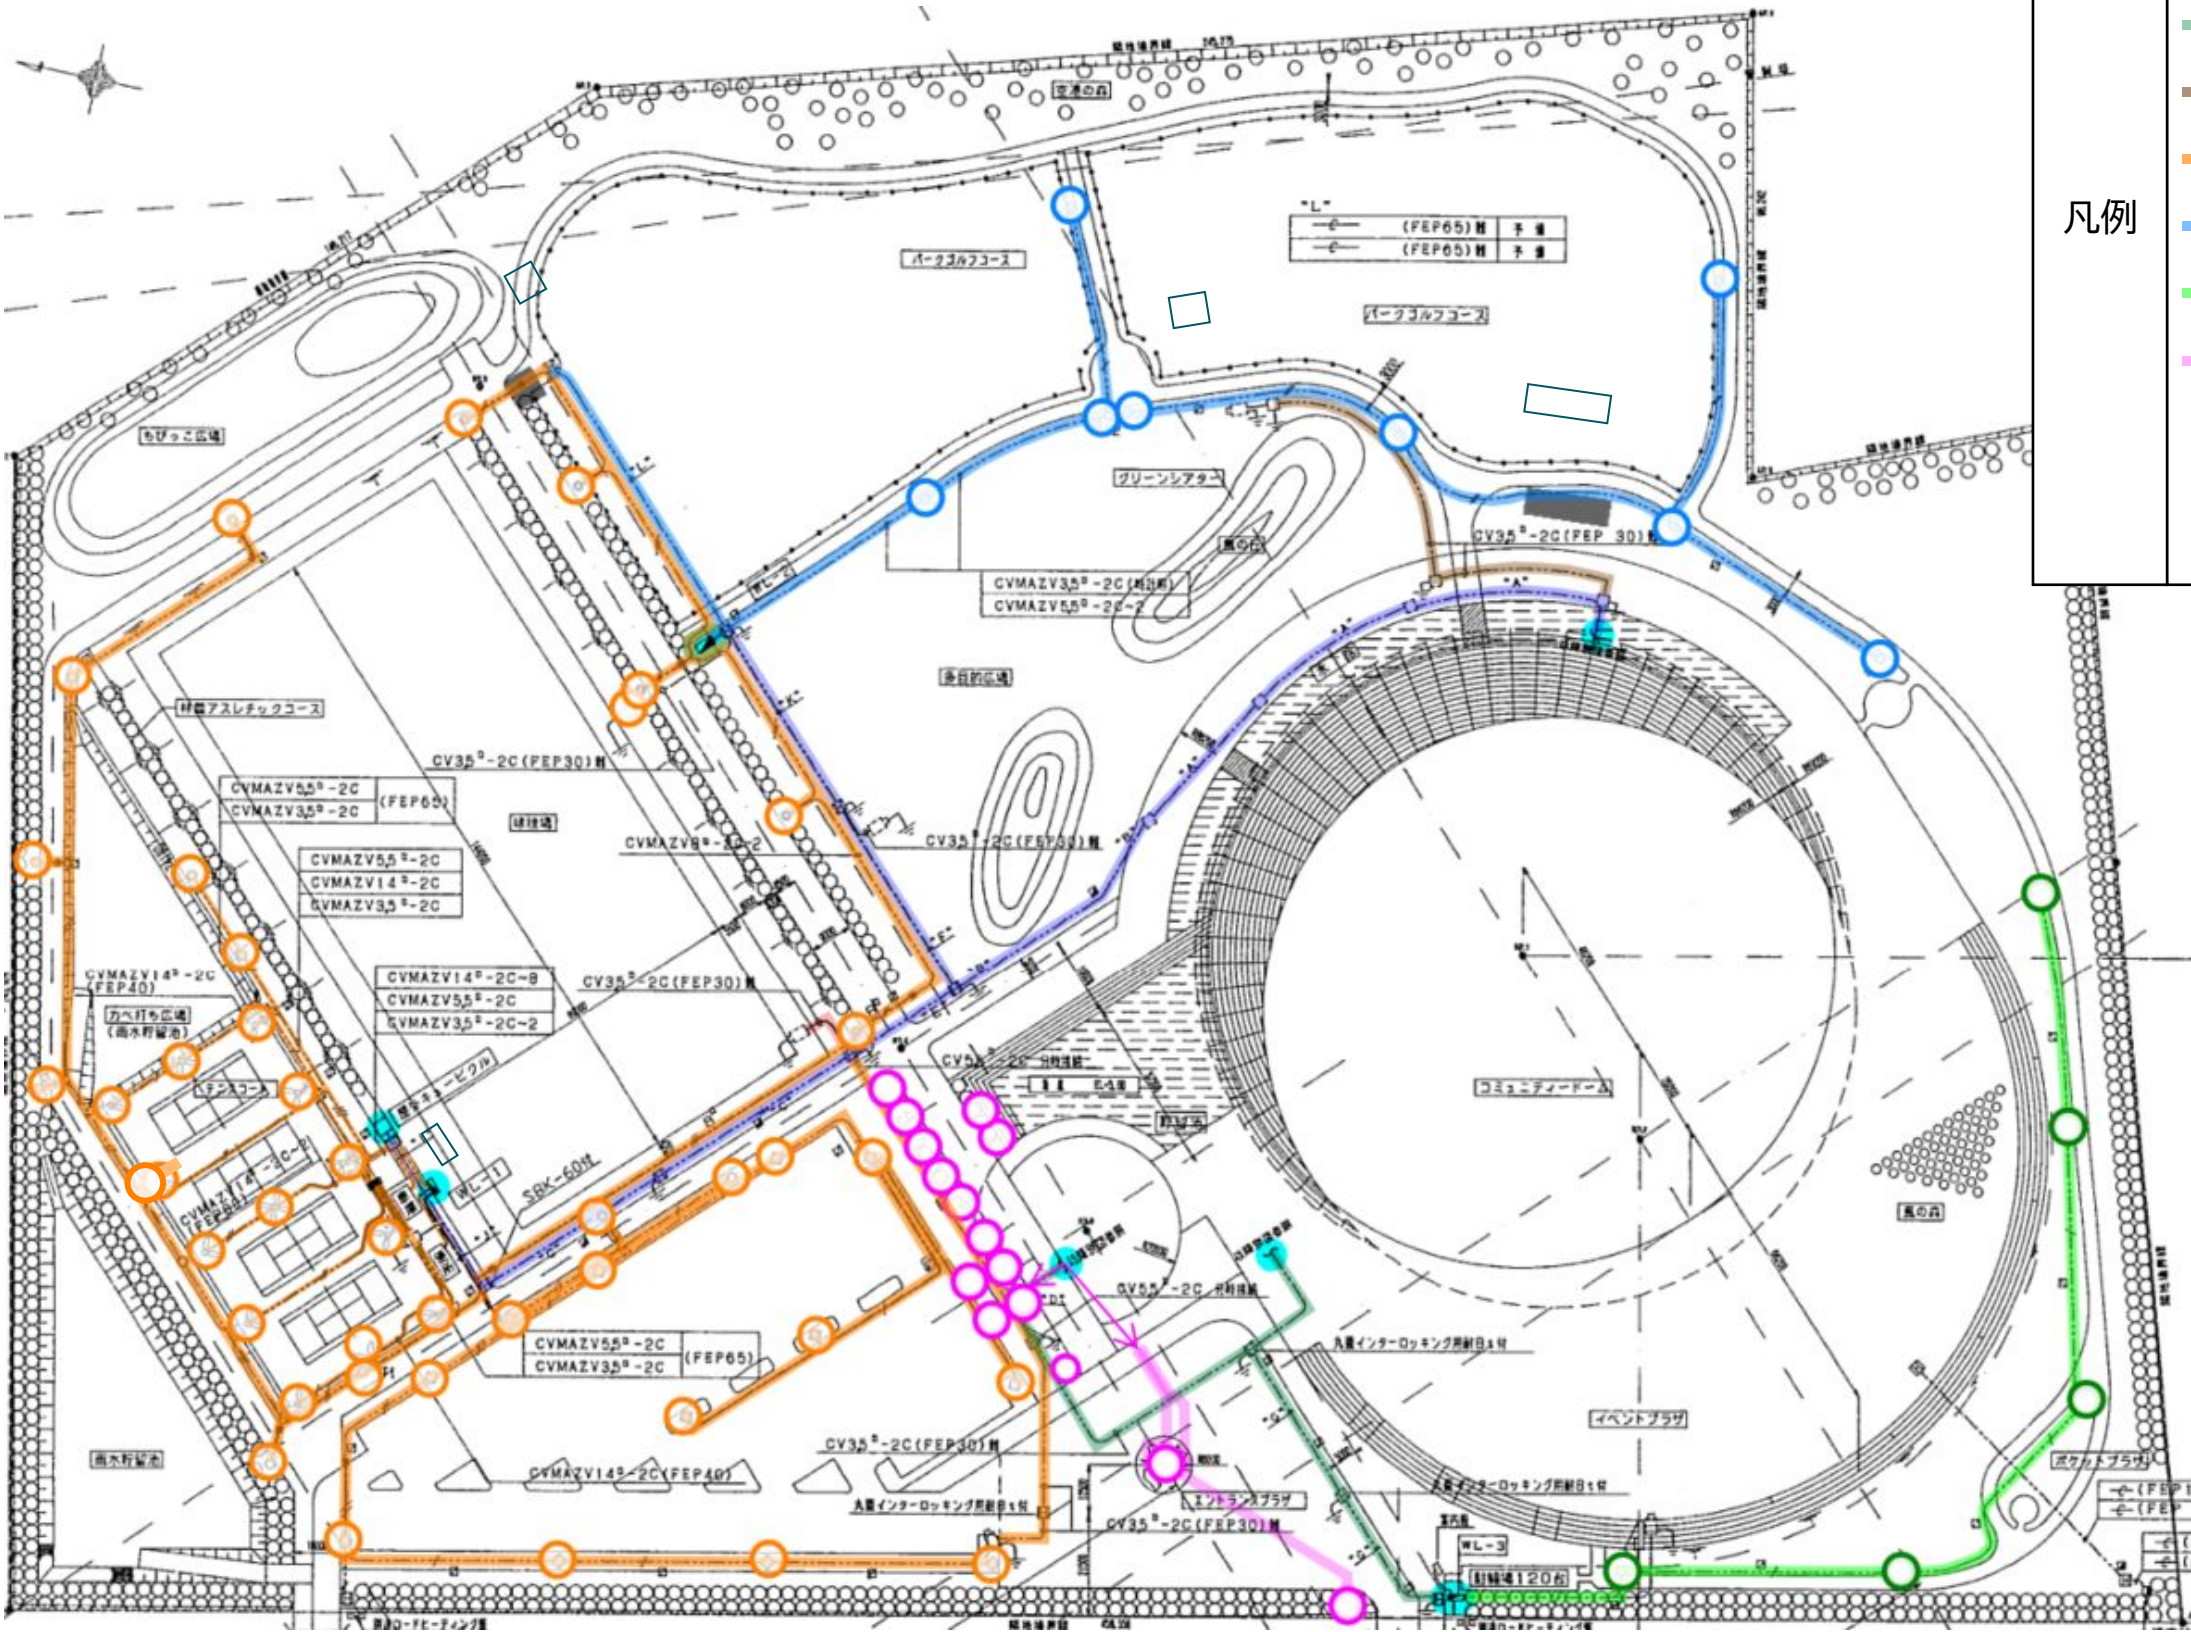

凡例

〈配線ルート〉

—

：つどーむ電気室～屋外CB～分電盤

—

：屋内～分電盤

—

：弱電

—

：起点) WL-1

—

：起点) WL-2

—

：起点) WL-3

—

：R1年度新設

●

：電力引込箇所/分電盤

○

：(各色)屋外強電設備

別添資料2 インフラ状況図

参考資料 既存設備図


■屋外弱电設備

注：既存図面より読み取れる敷地内の設備を図示しているもので、
実際の既存埋設物の位置、種別を保証するものではありません。

参照：H8_屋外弱电設備工事（既存図）

凡例

- 〈配線ルート〉
- ：監視設備ルート
 - ：拡声設備ルート
- ：監視設備
- ：拡声設備

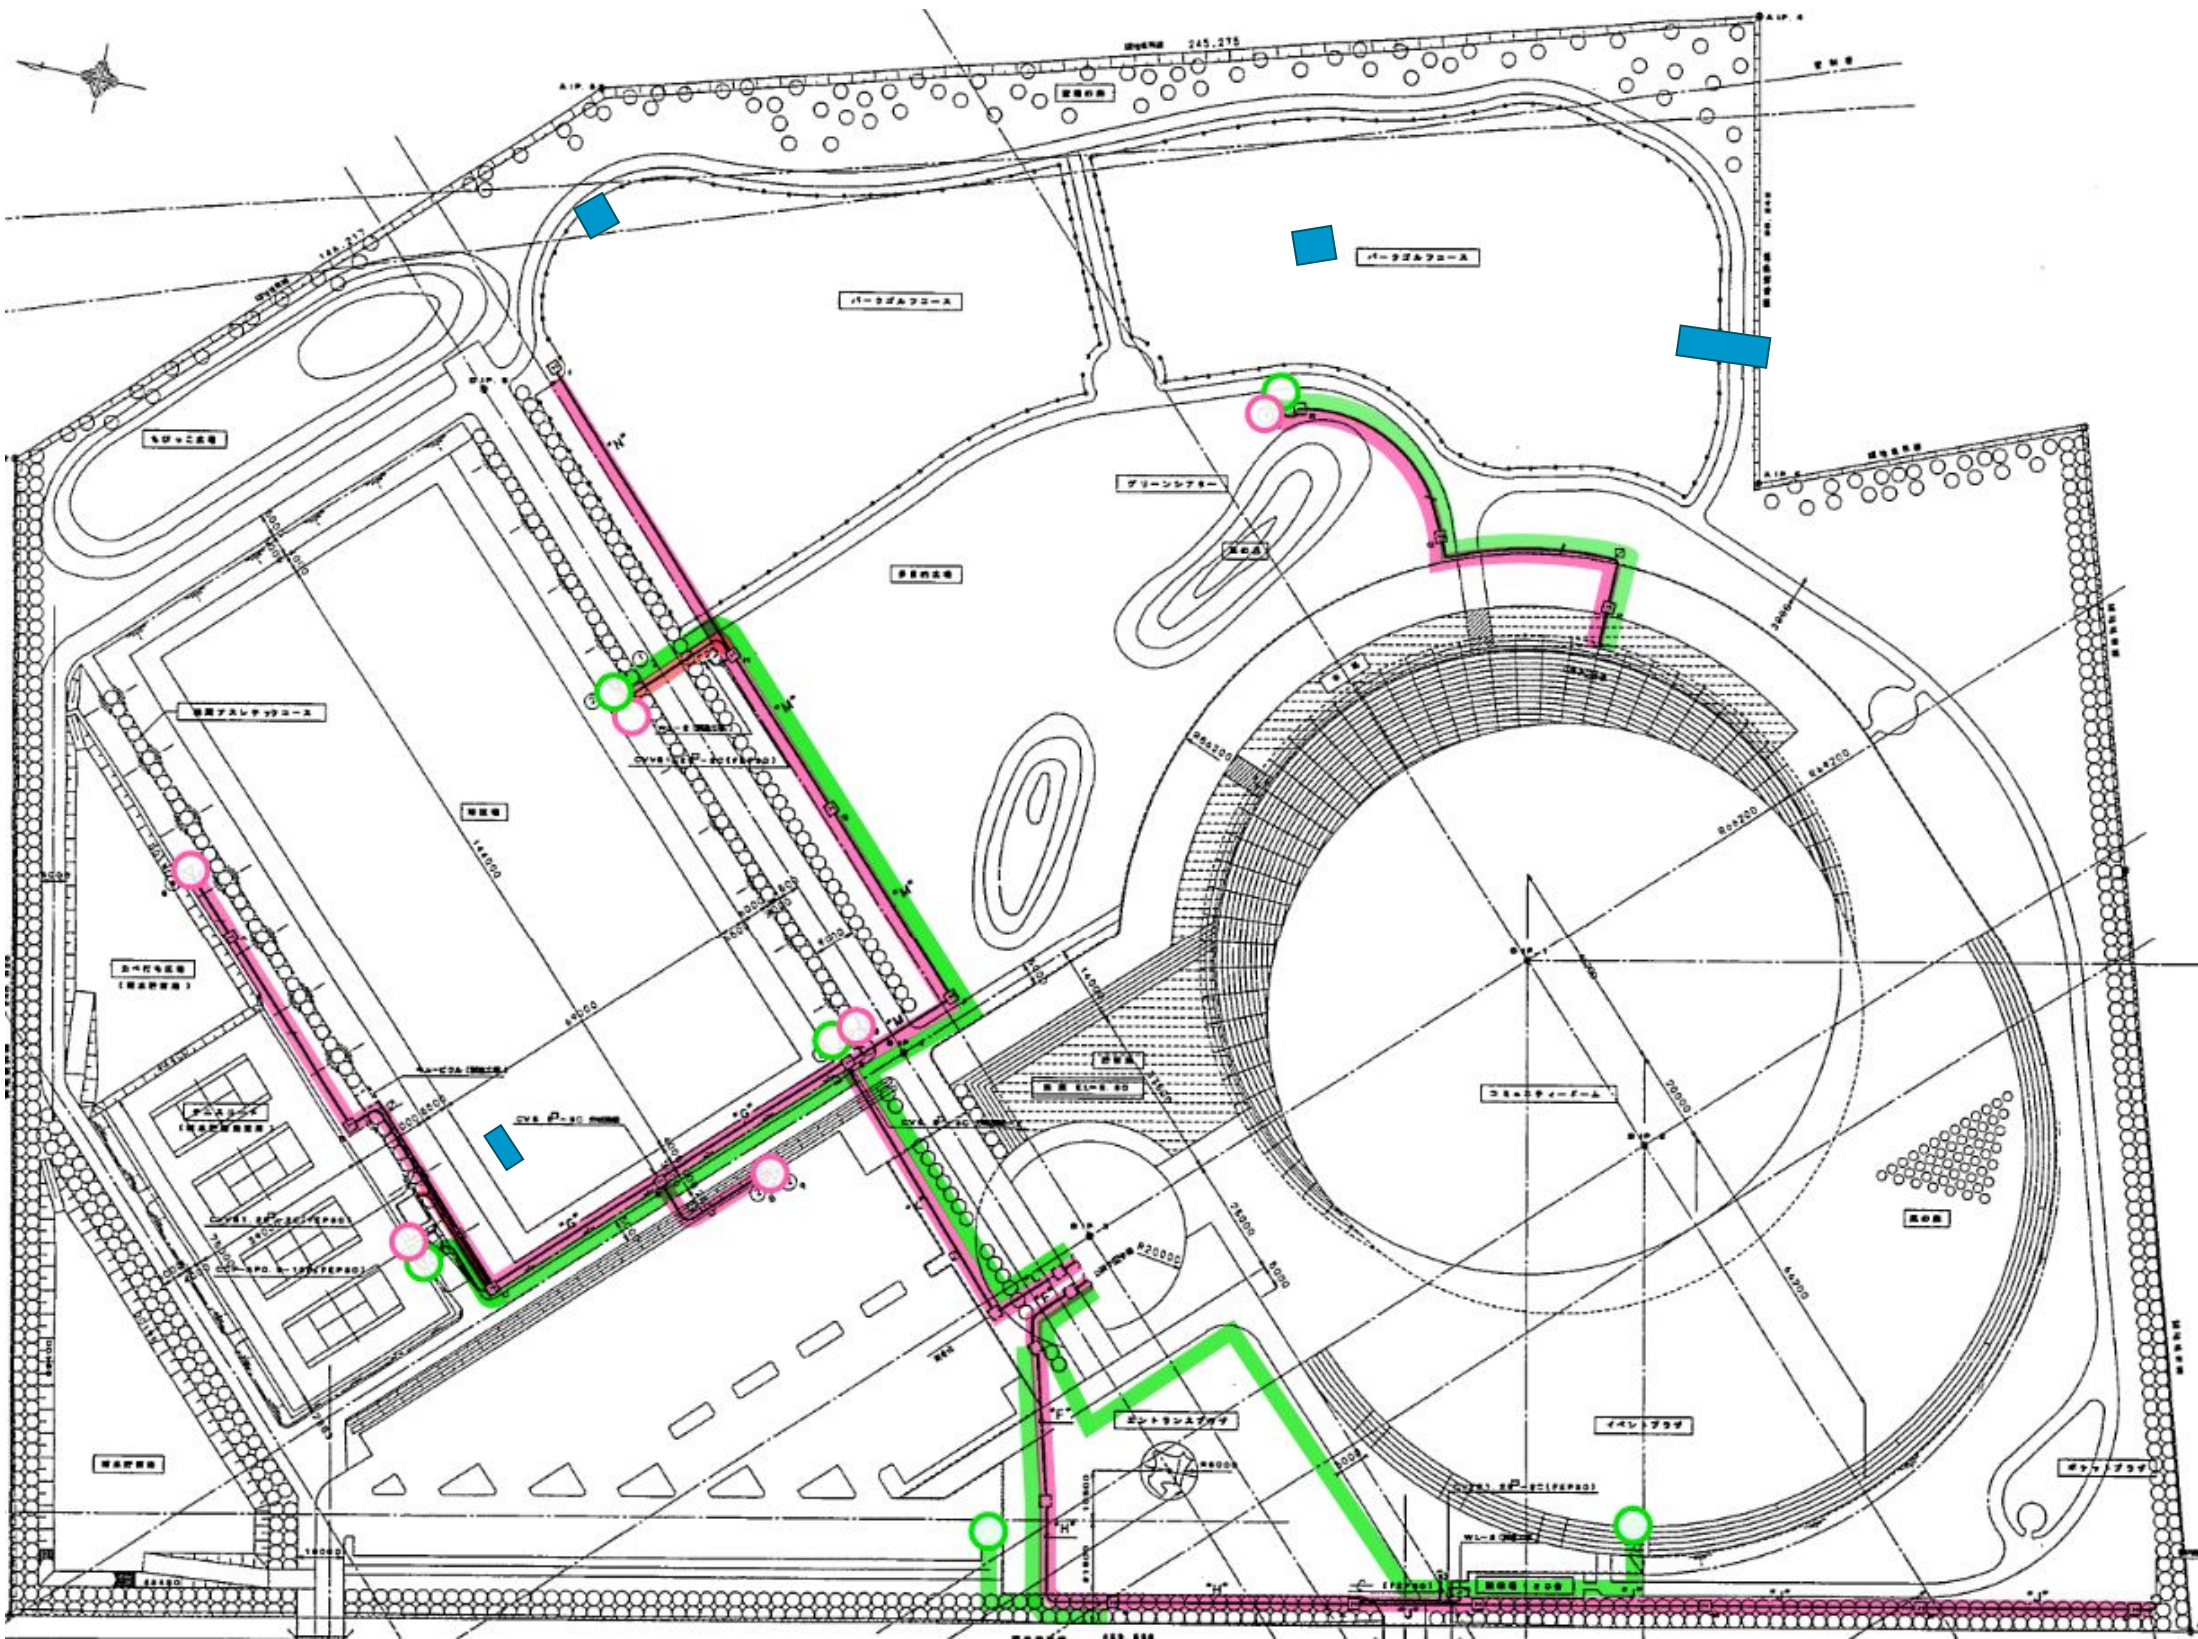


別添資料2 インフラ状況図

参考資料 既存設備図

■給排水・雨水・ガス設備

注：既存図面より読み取れる敷地内の設備を図示しているもので、
実際の既存埋設物の位置、種別を保証するものではありません。

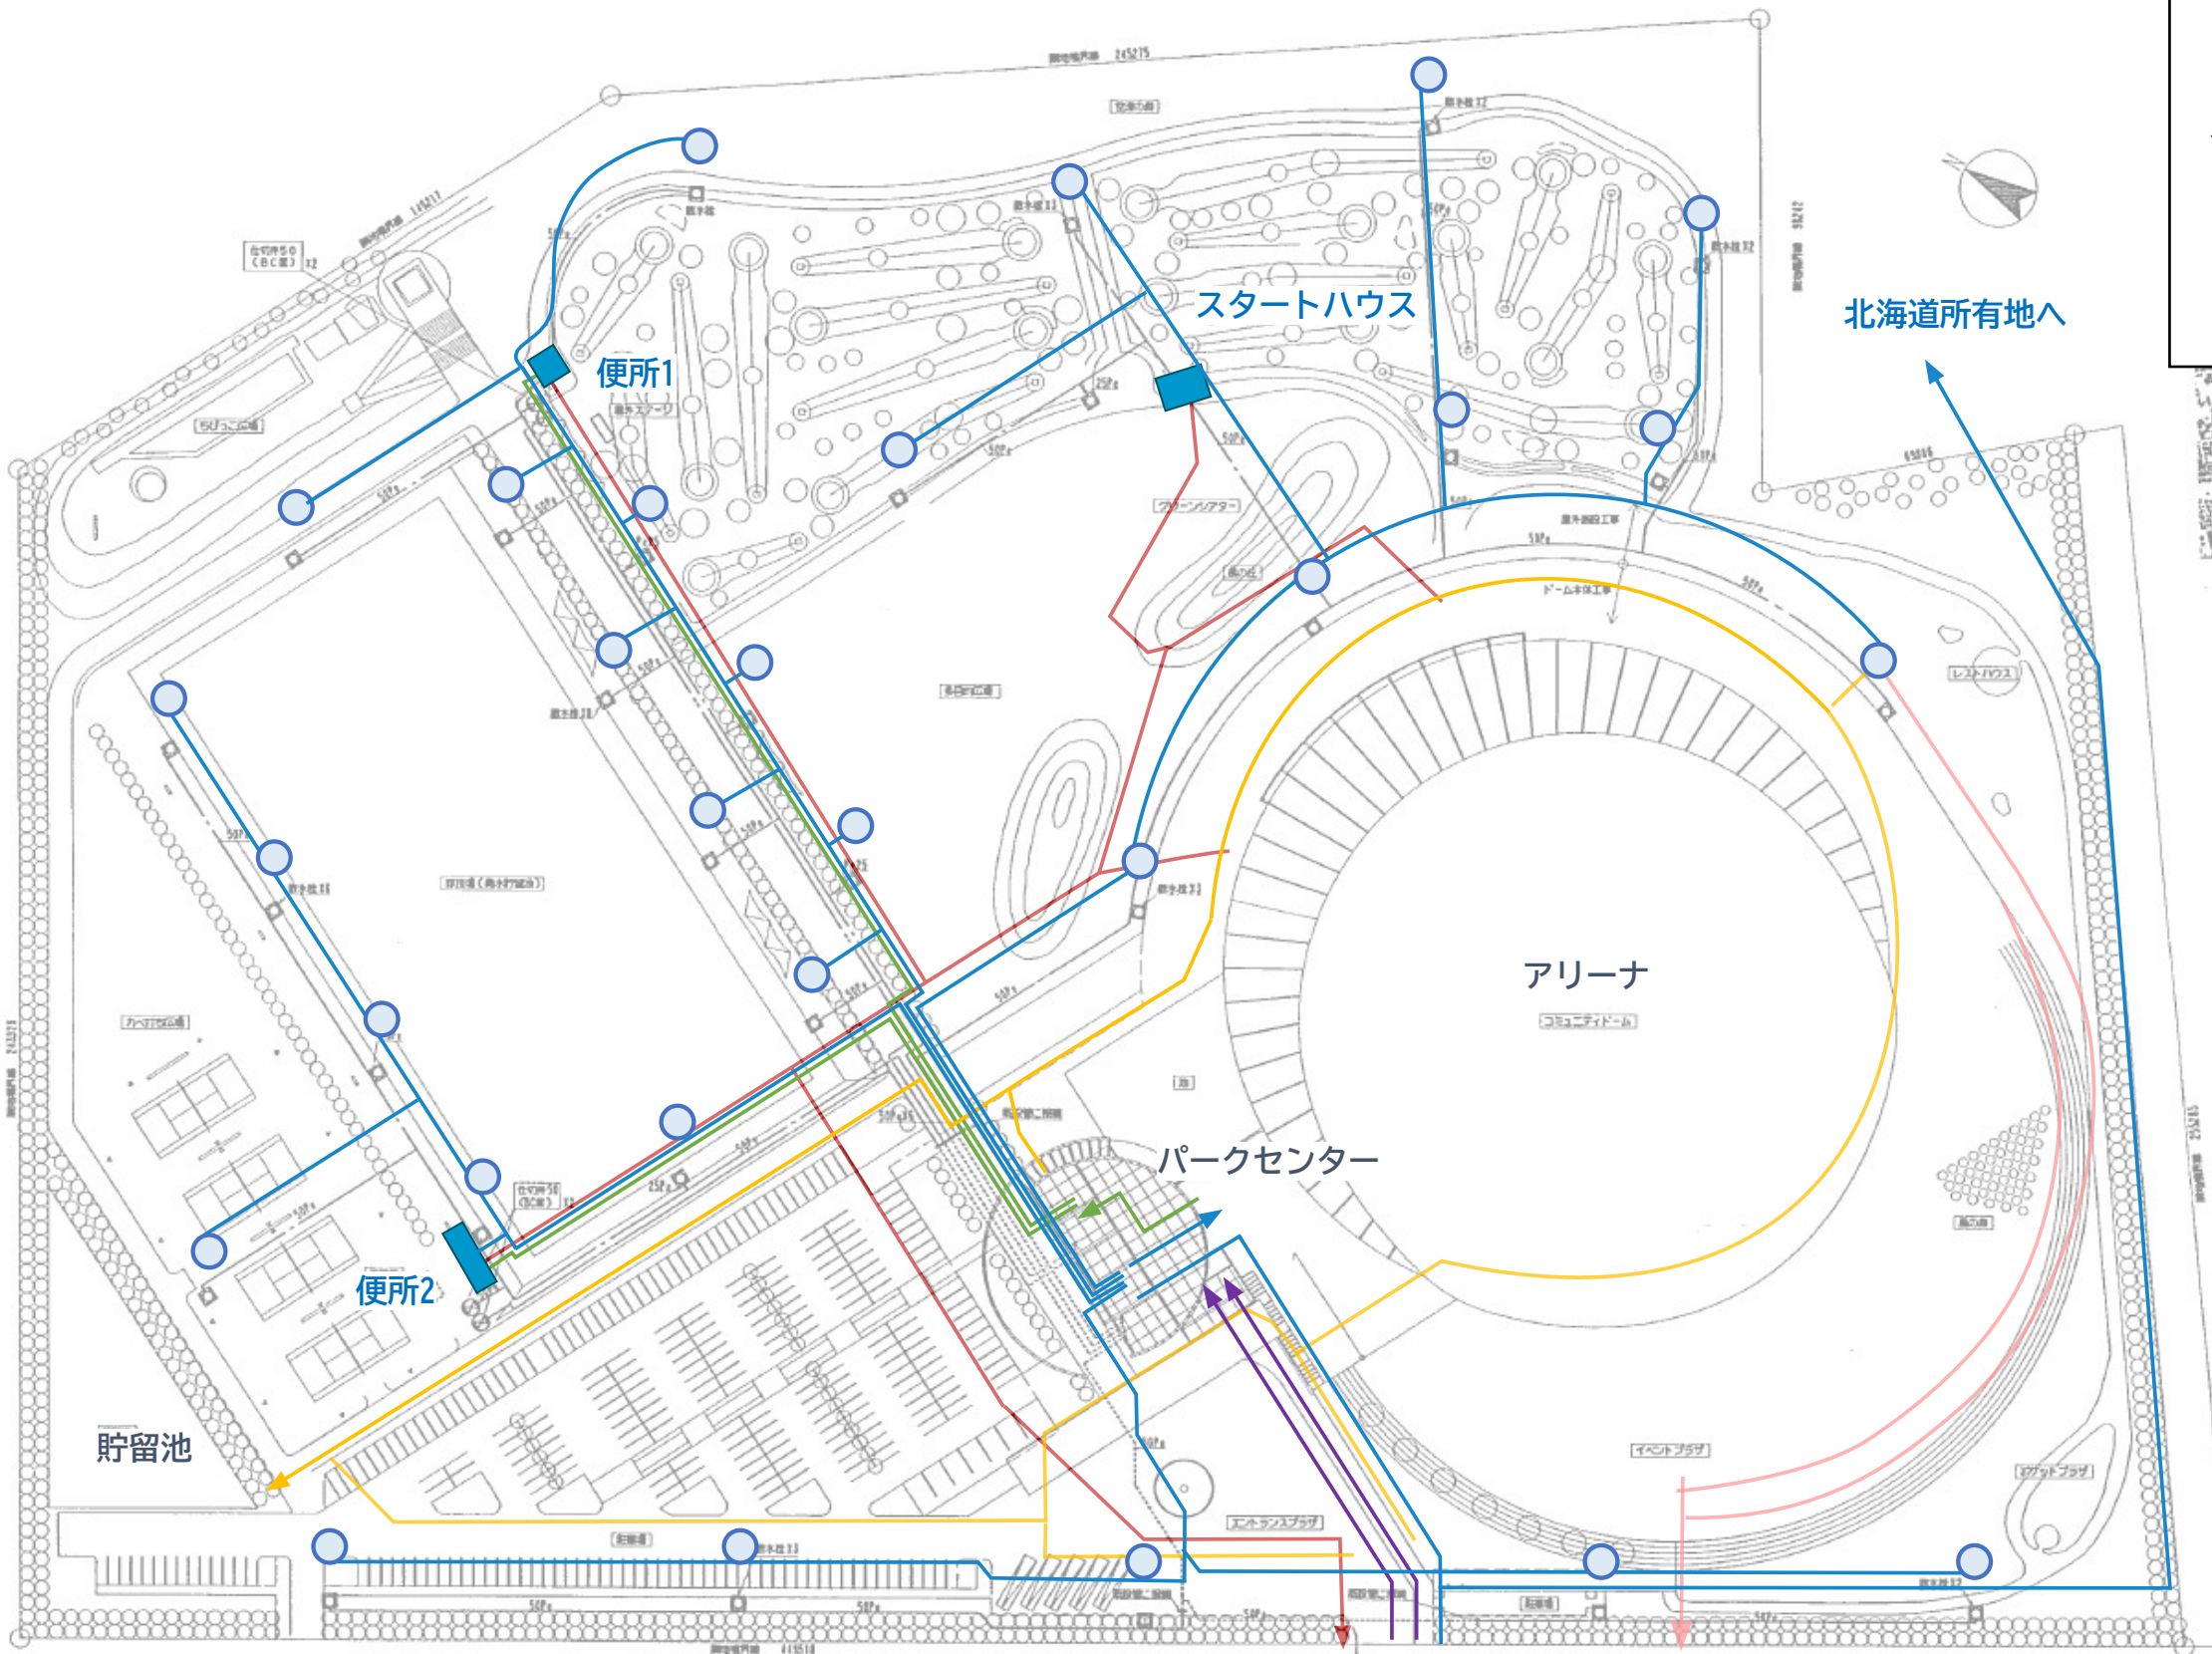

凡例

- : 給水（上水）
- : 散水栓
- : 給水（雑用水）
- : 排水
- : 雨水（貯留池放流）
- : 雨水（河川放流）
- : ガス

別添資料2 インフラ状況図


参考資料 既存設備図

■給水（上水）

注：既存図面より読み取れる敷地内の設備を図示しているもので、
実際の既存埋設物の位置、種別を保証するものではありません。

参照：H9_仮称札幌コミュニティドーム屋外給水設備工事（既存図）
H9_札幌市スポーツ交流施設屋外便所等衛生設備工事（既存図）

凡例	— : 上水
	○ : 散水栓

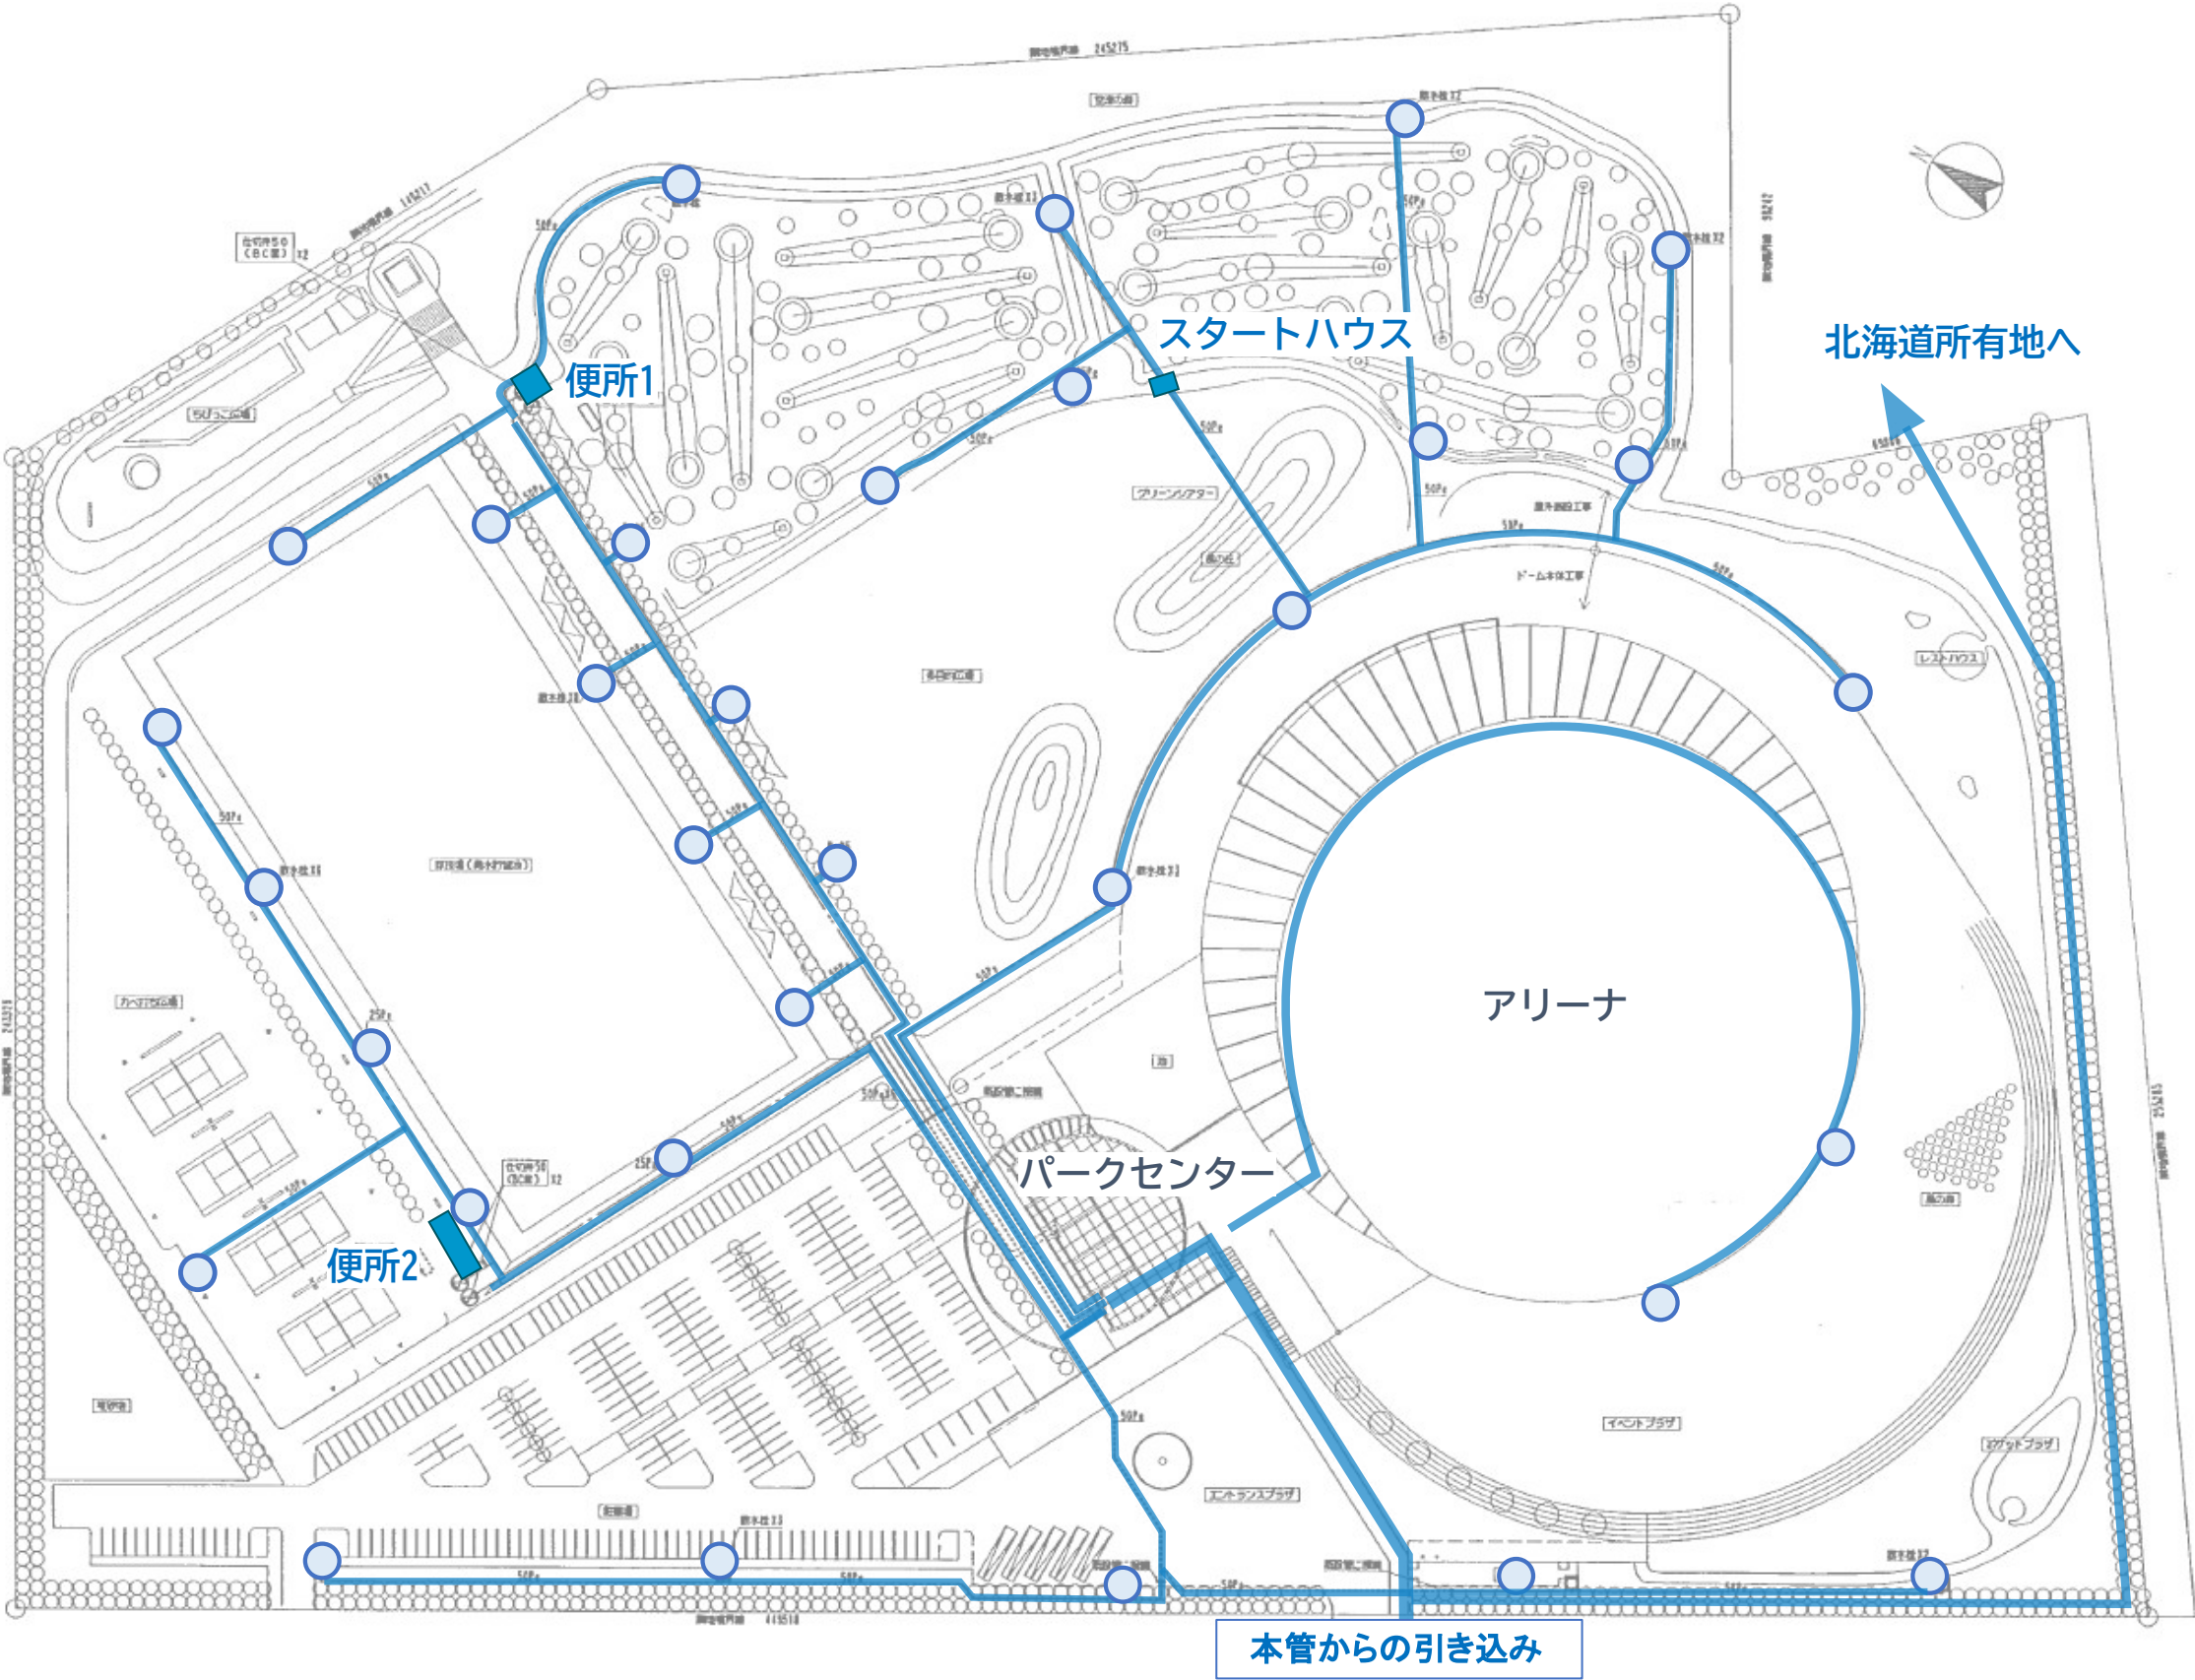

別添資料2 インフラ状況図


参考資料 既存設備図

■給水（雑用水）

注：既存図面より読み取れる敷地内の設備を図示しているもので、
実際の既存埋設物の位置、種別を保証するものではありません。

参照：H9_仮称札幌コミュニティドーム屋外給水設備工事（既存図）
H9_札幌市スポーツ交流施設屋外便所等衛生設備工事（既存図）

凡例	——：雑用水
----	--------

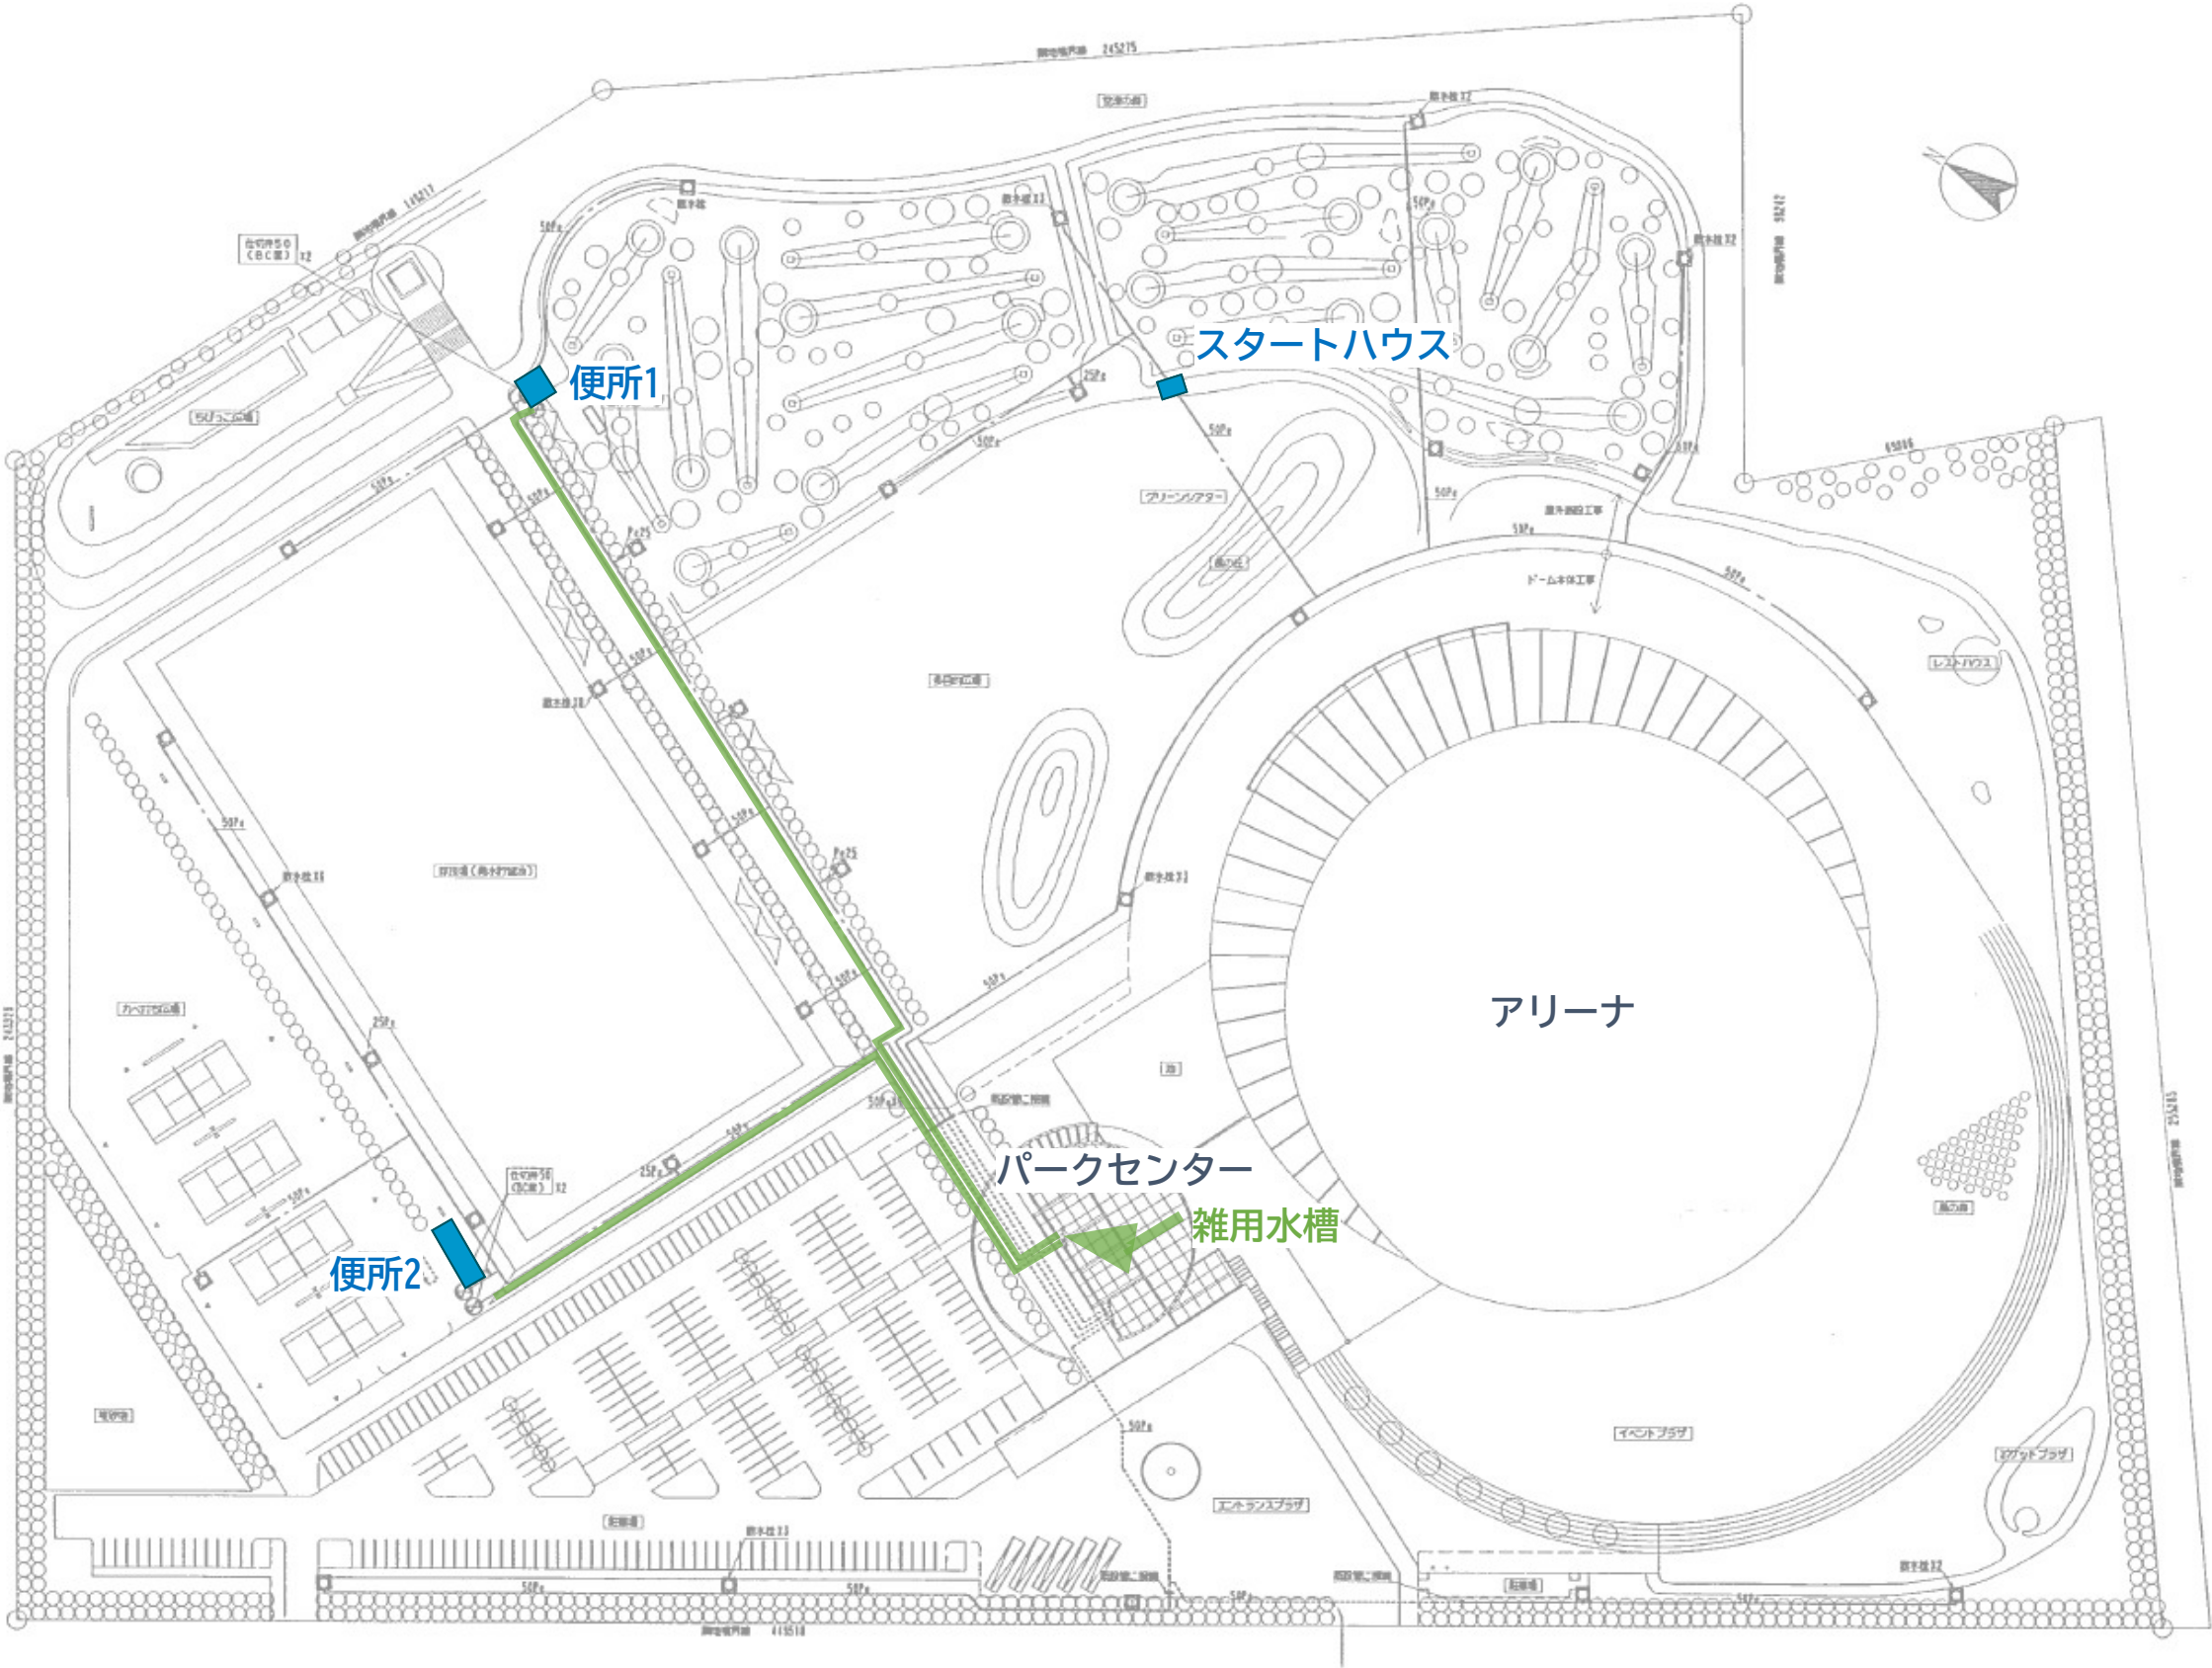

別添資料2 インフラ状況図


参考資料 既存設備図

■排水

注：既存図面より読み取れる敷地内の設備を図示しているもので、
実際の既存埋設物の位置、種別を保証するものではありません。

参照：02_札幌市スポーツ交流施設コミュニティドーム(つどーむ)_土木（既存図）
H9_札幌市スポーツ交流施設屋外便所等衛生設備工事（既存図）

凡例	— ：排水
----	-------

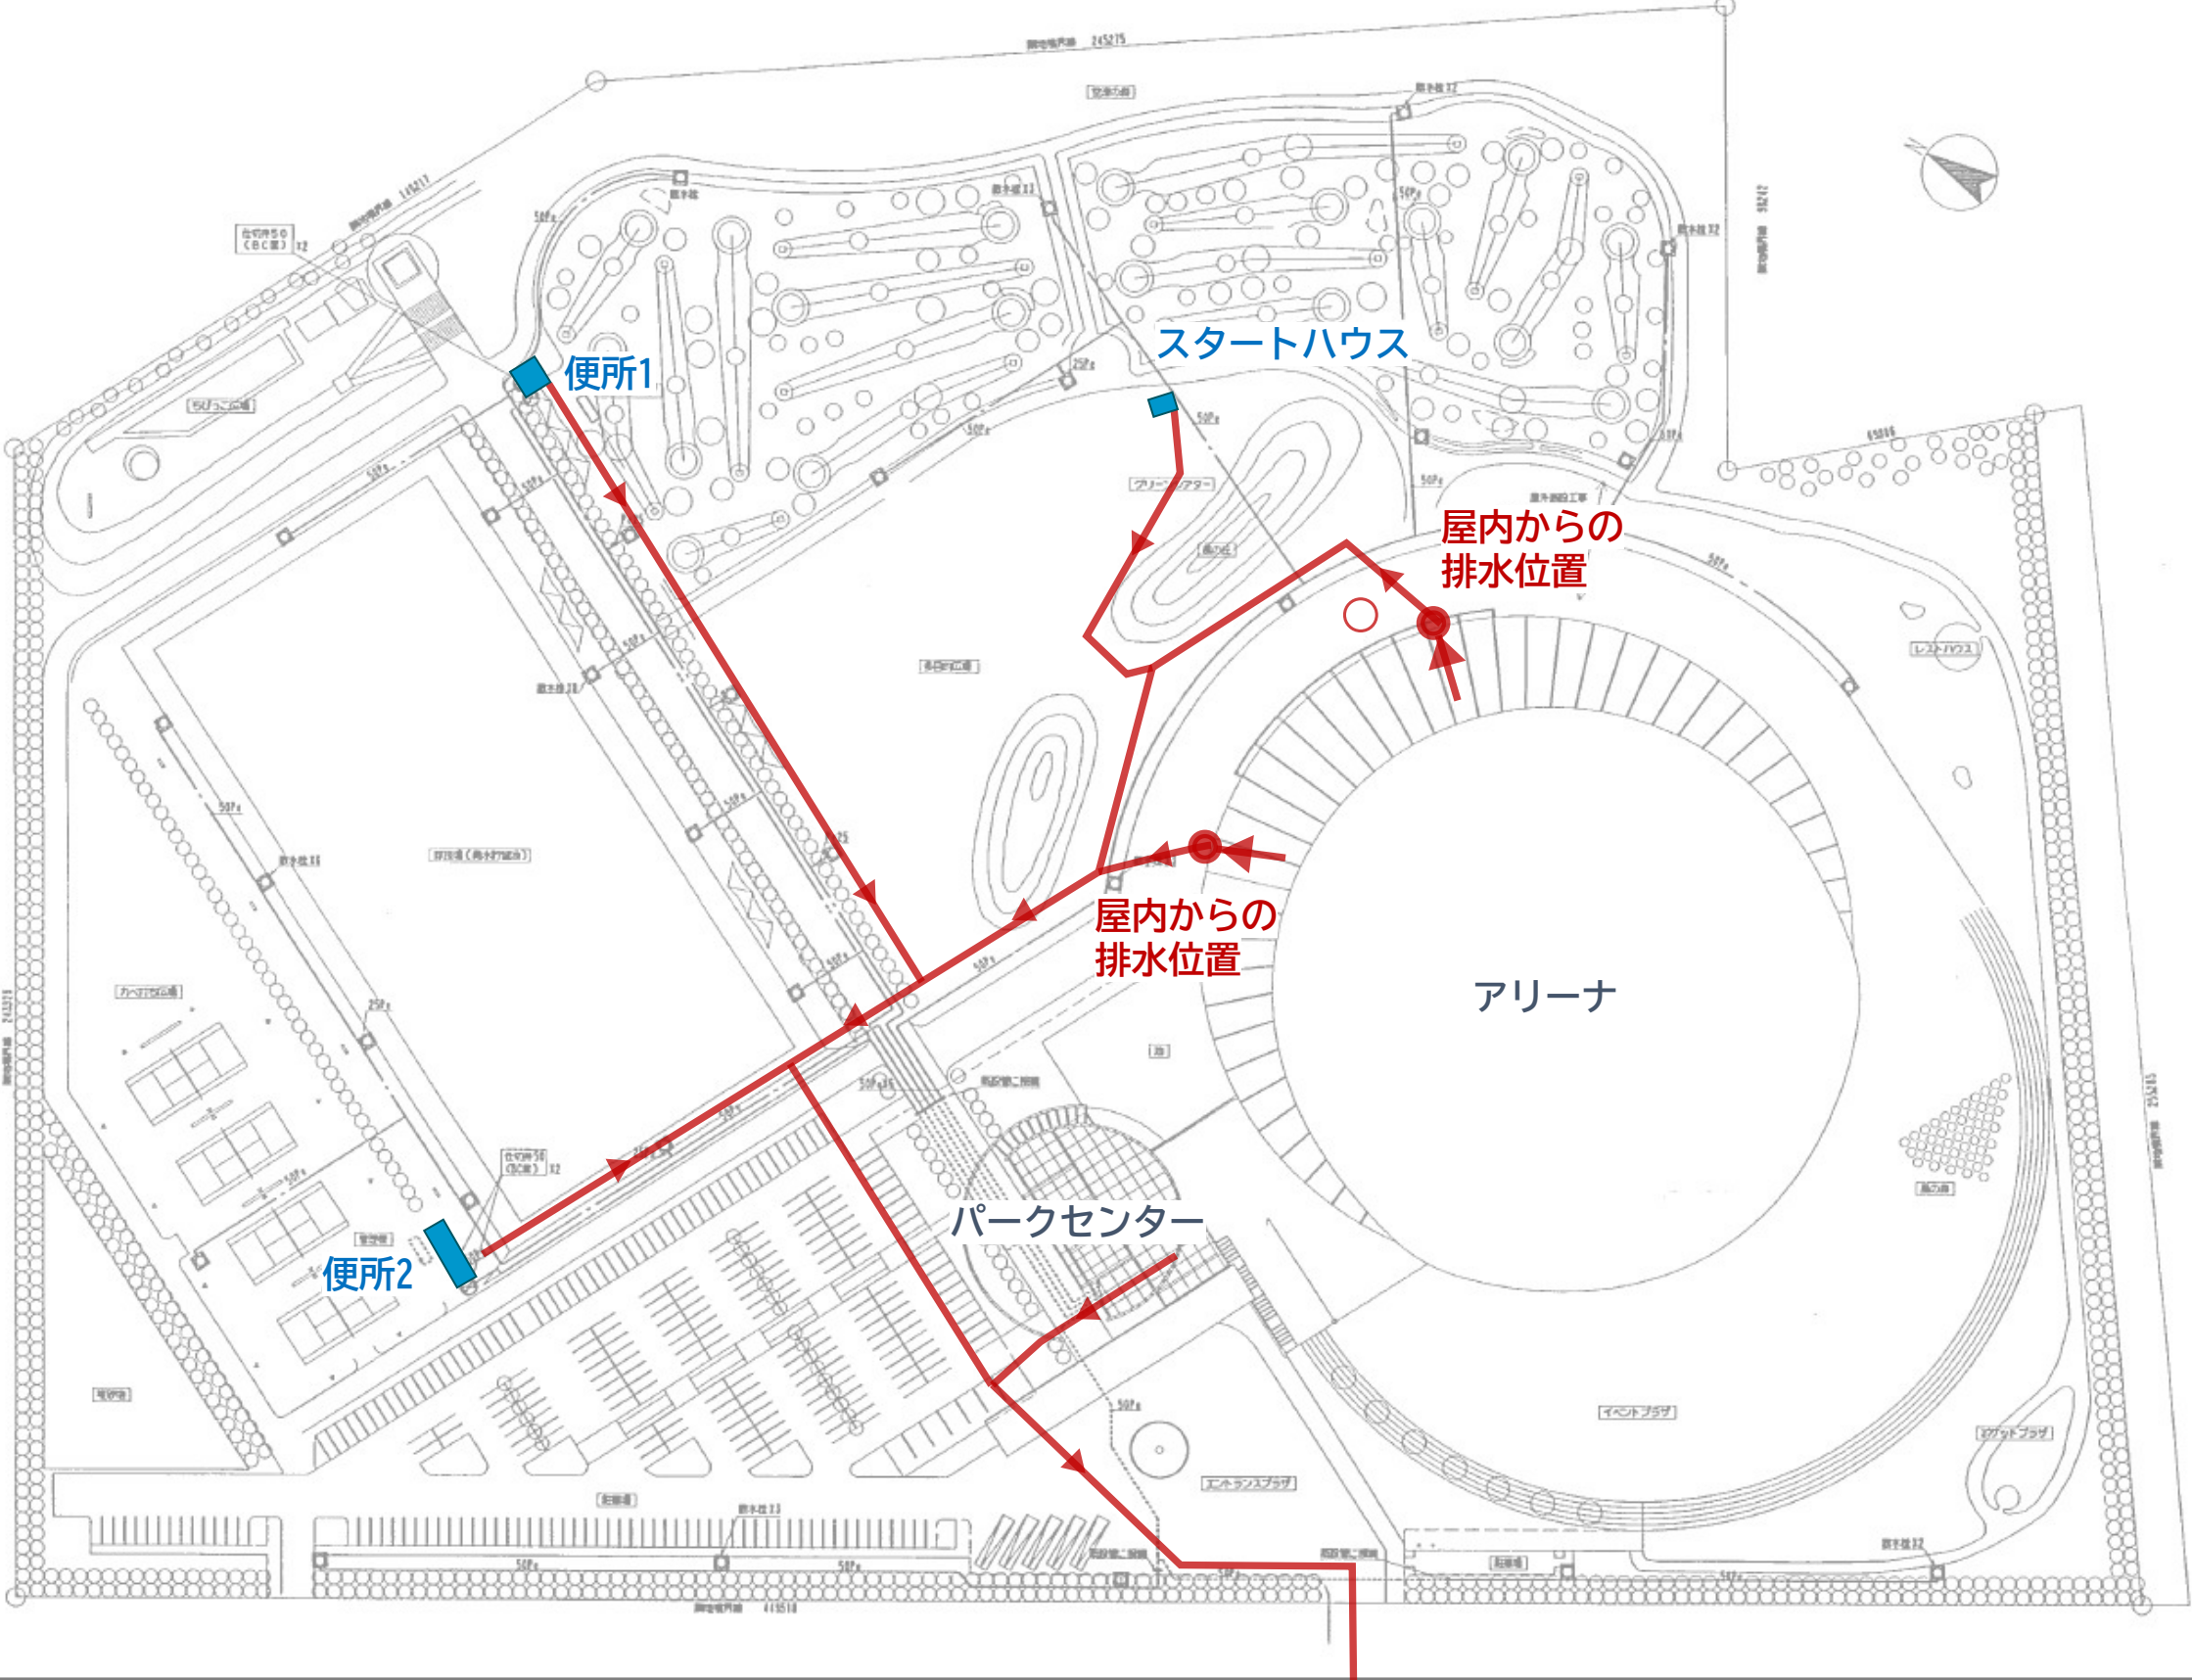

別添資料2 インフラ状況図

参考資料 既存設備図

■雨水


注：既存図面より読み取れる敷地内の設備を図示しているもので、実際の既存埋設物の位置、種別を保証するものではありません。

参照：02_札幌市スポーツ交流施設コミュニティドーム(つどーむ)_土木（既存図）

凡例

- 貯留池放流の雨水
- 河川放流の雨水

- アリーナRD
- ・北東側：じゃぶじゃぶ池を経由して貯留池へ排水
 - ・南西側：側溝に入った雨水は貯留池へ排水／地表面に落ちた雨水は河川へ直接放流

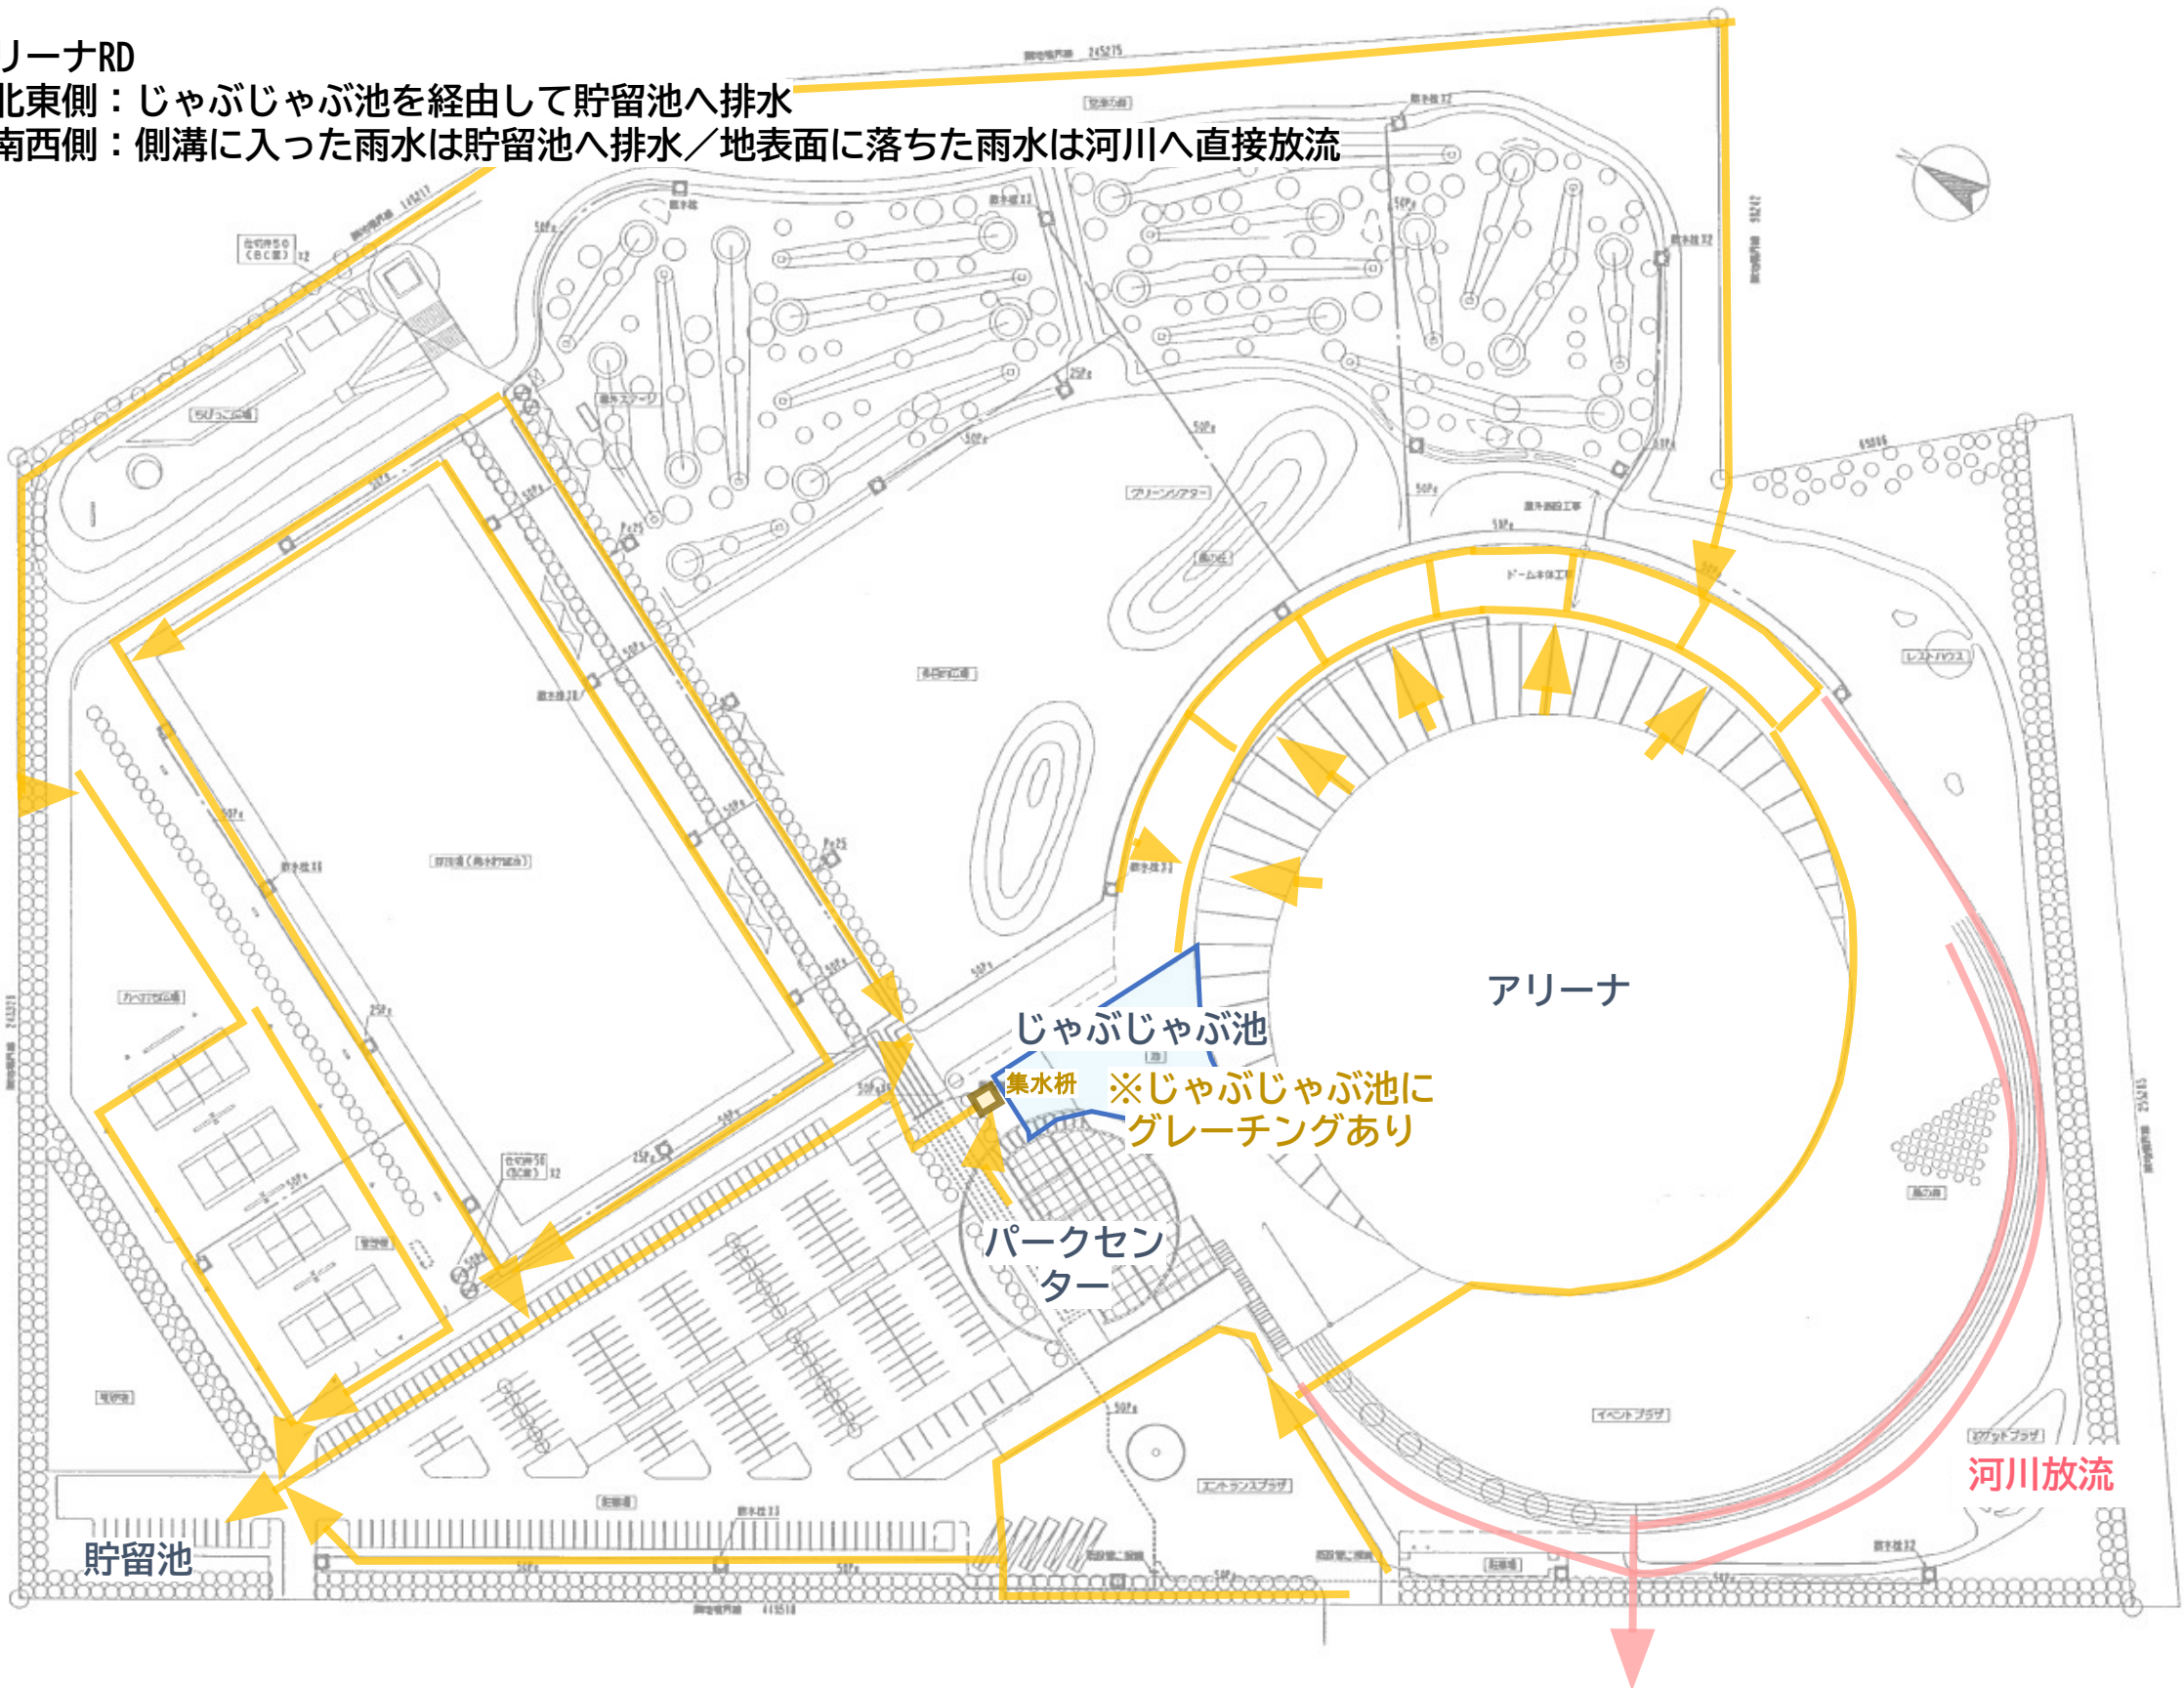

別添資料2 インフラ状況図


参考資料 既存設備図

■ガス配管

注：既存図面より読み取れる敷地内の設備を図示しているもので、
実際の既存埋設物の位置、種別を保証するものではありません。

参照：H9_仮称札幌コミュニティドーム新築空調設備工事（既存図）


凡例	— : ガス
----	--------

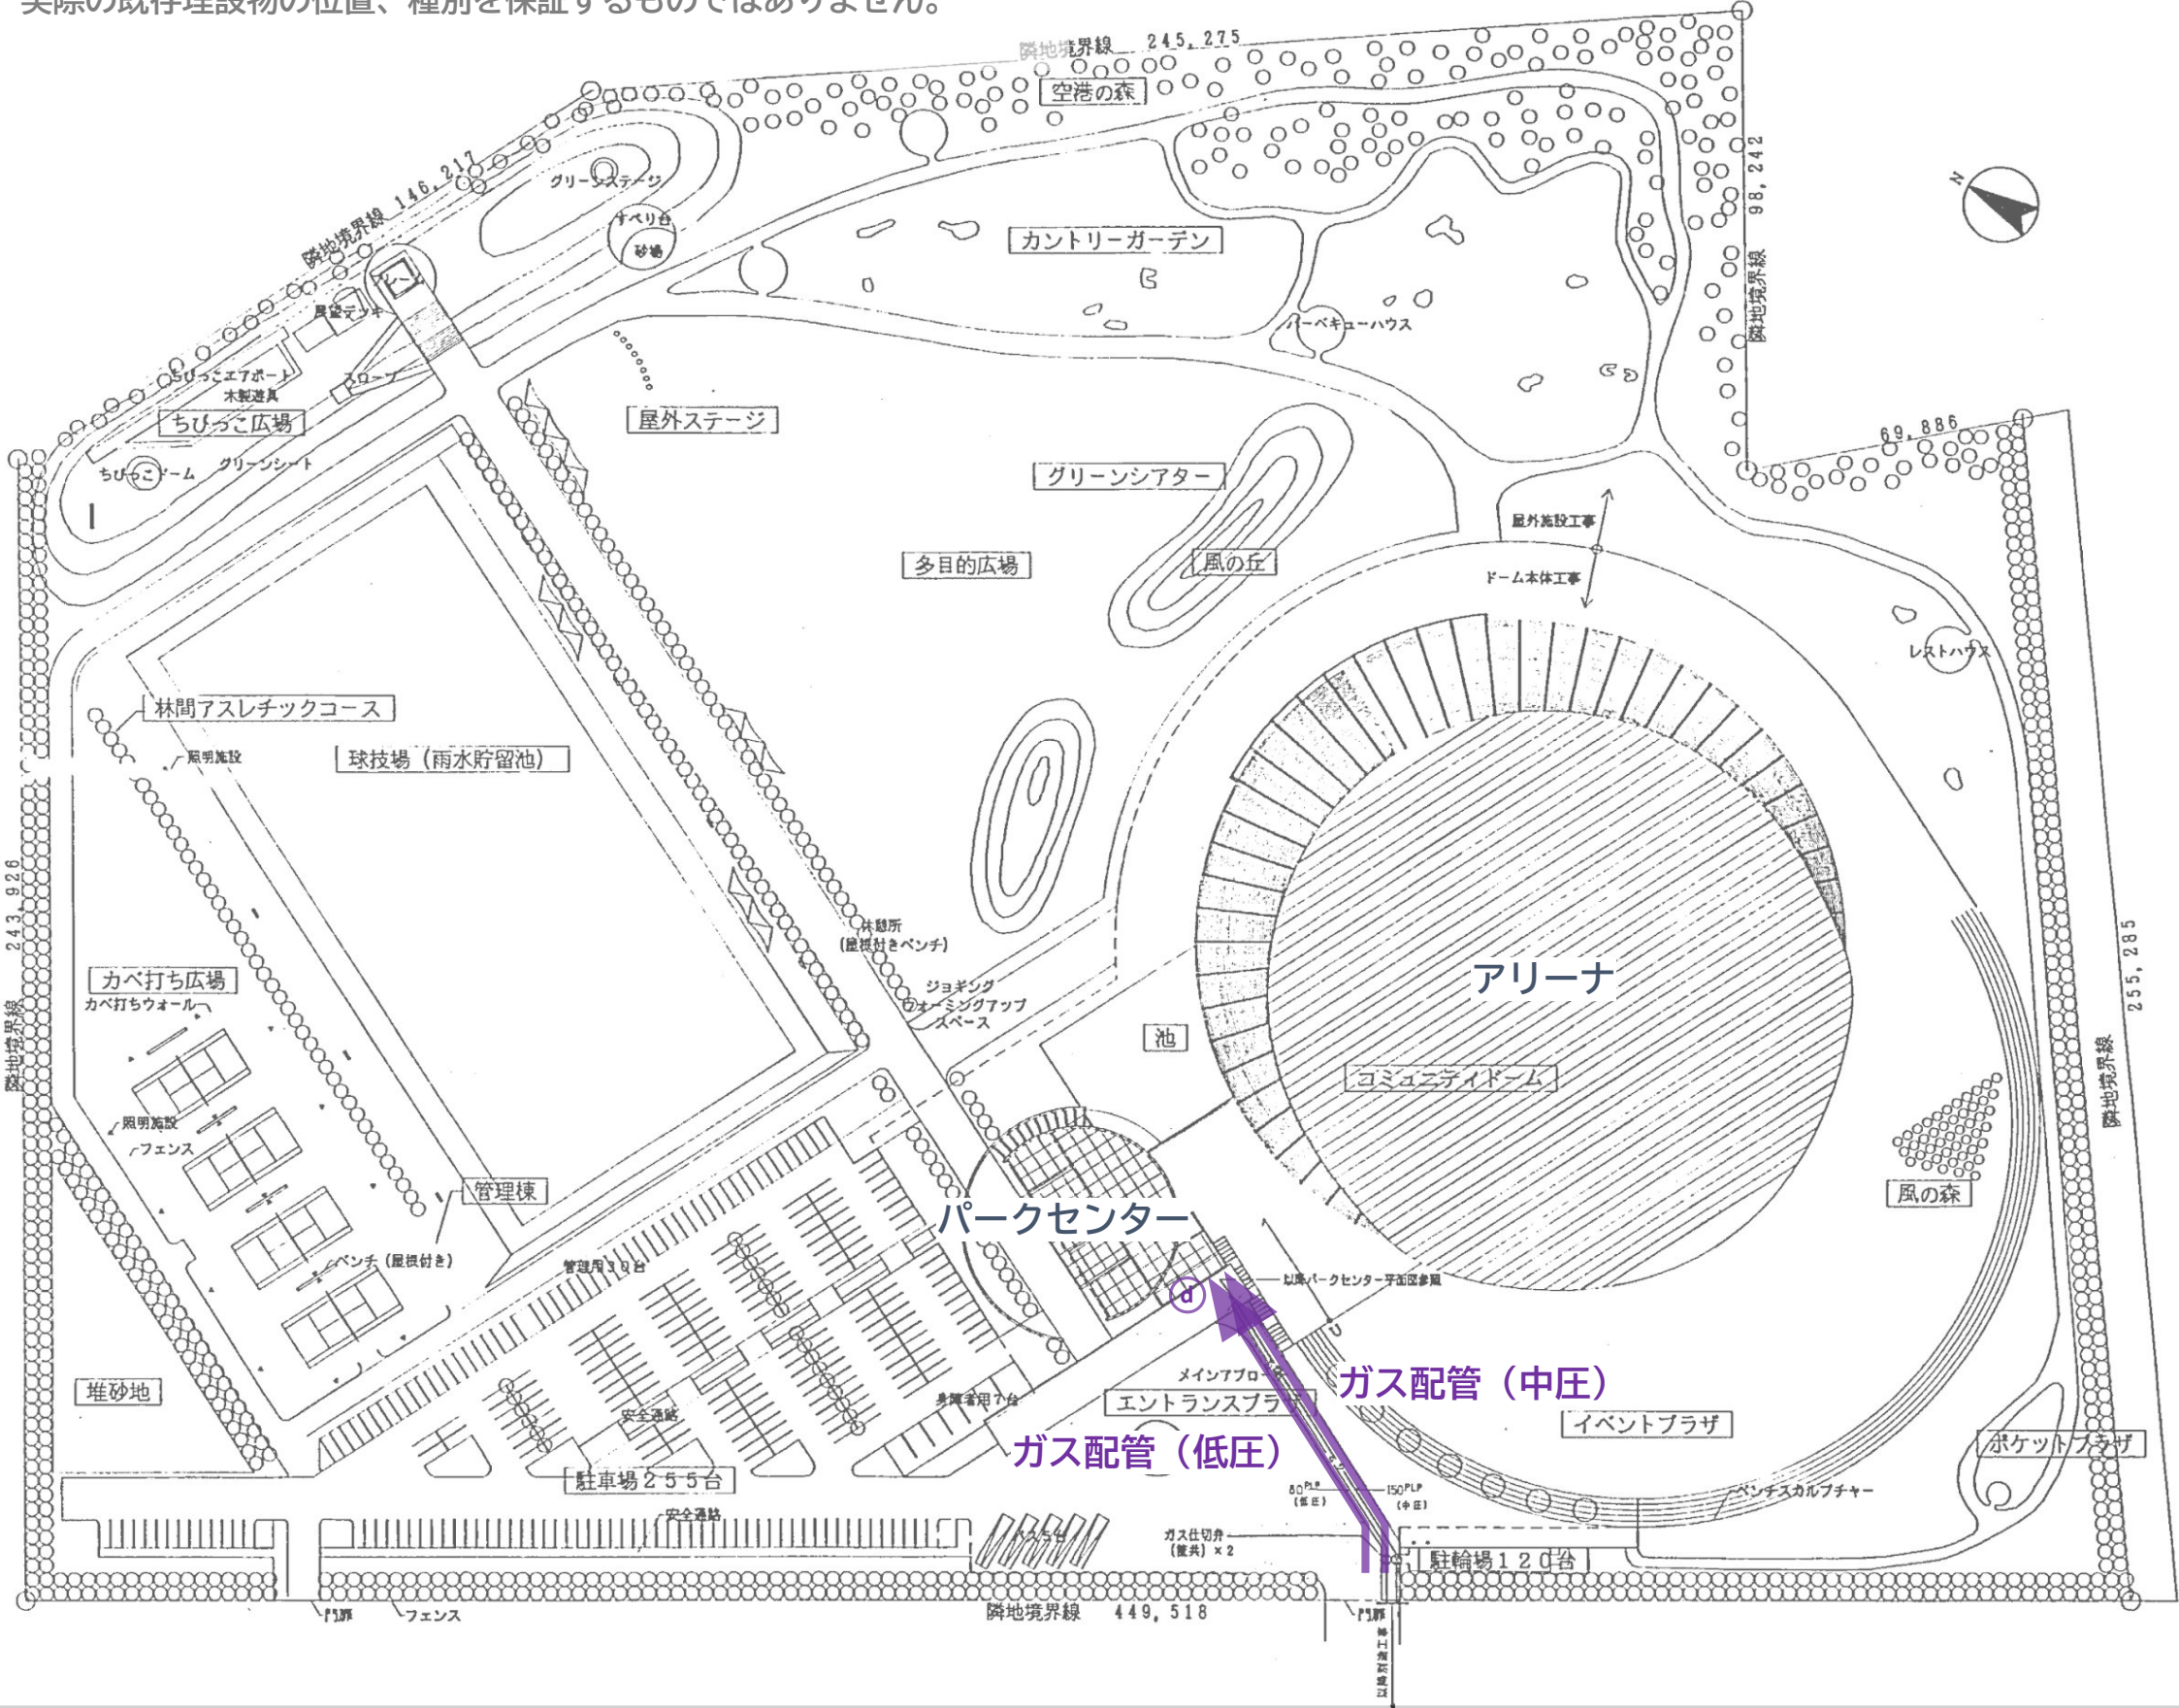

別添資料2 インフラ状況図

参考資料 道路

参照: 札幌市地図情報サービスより

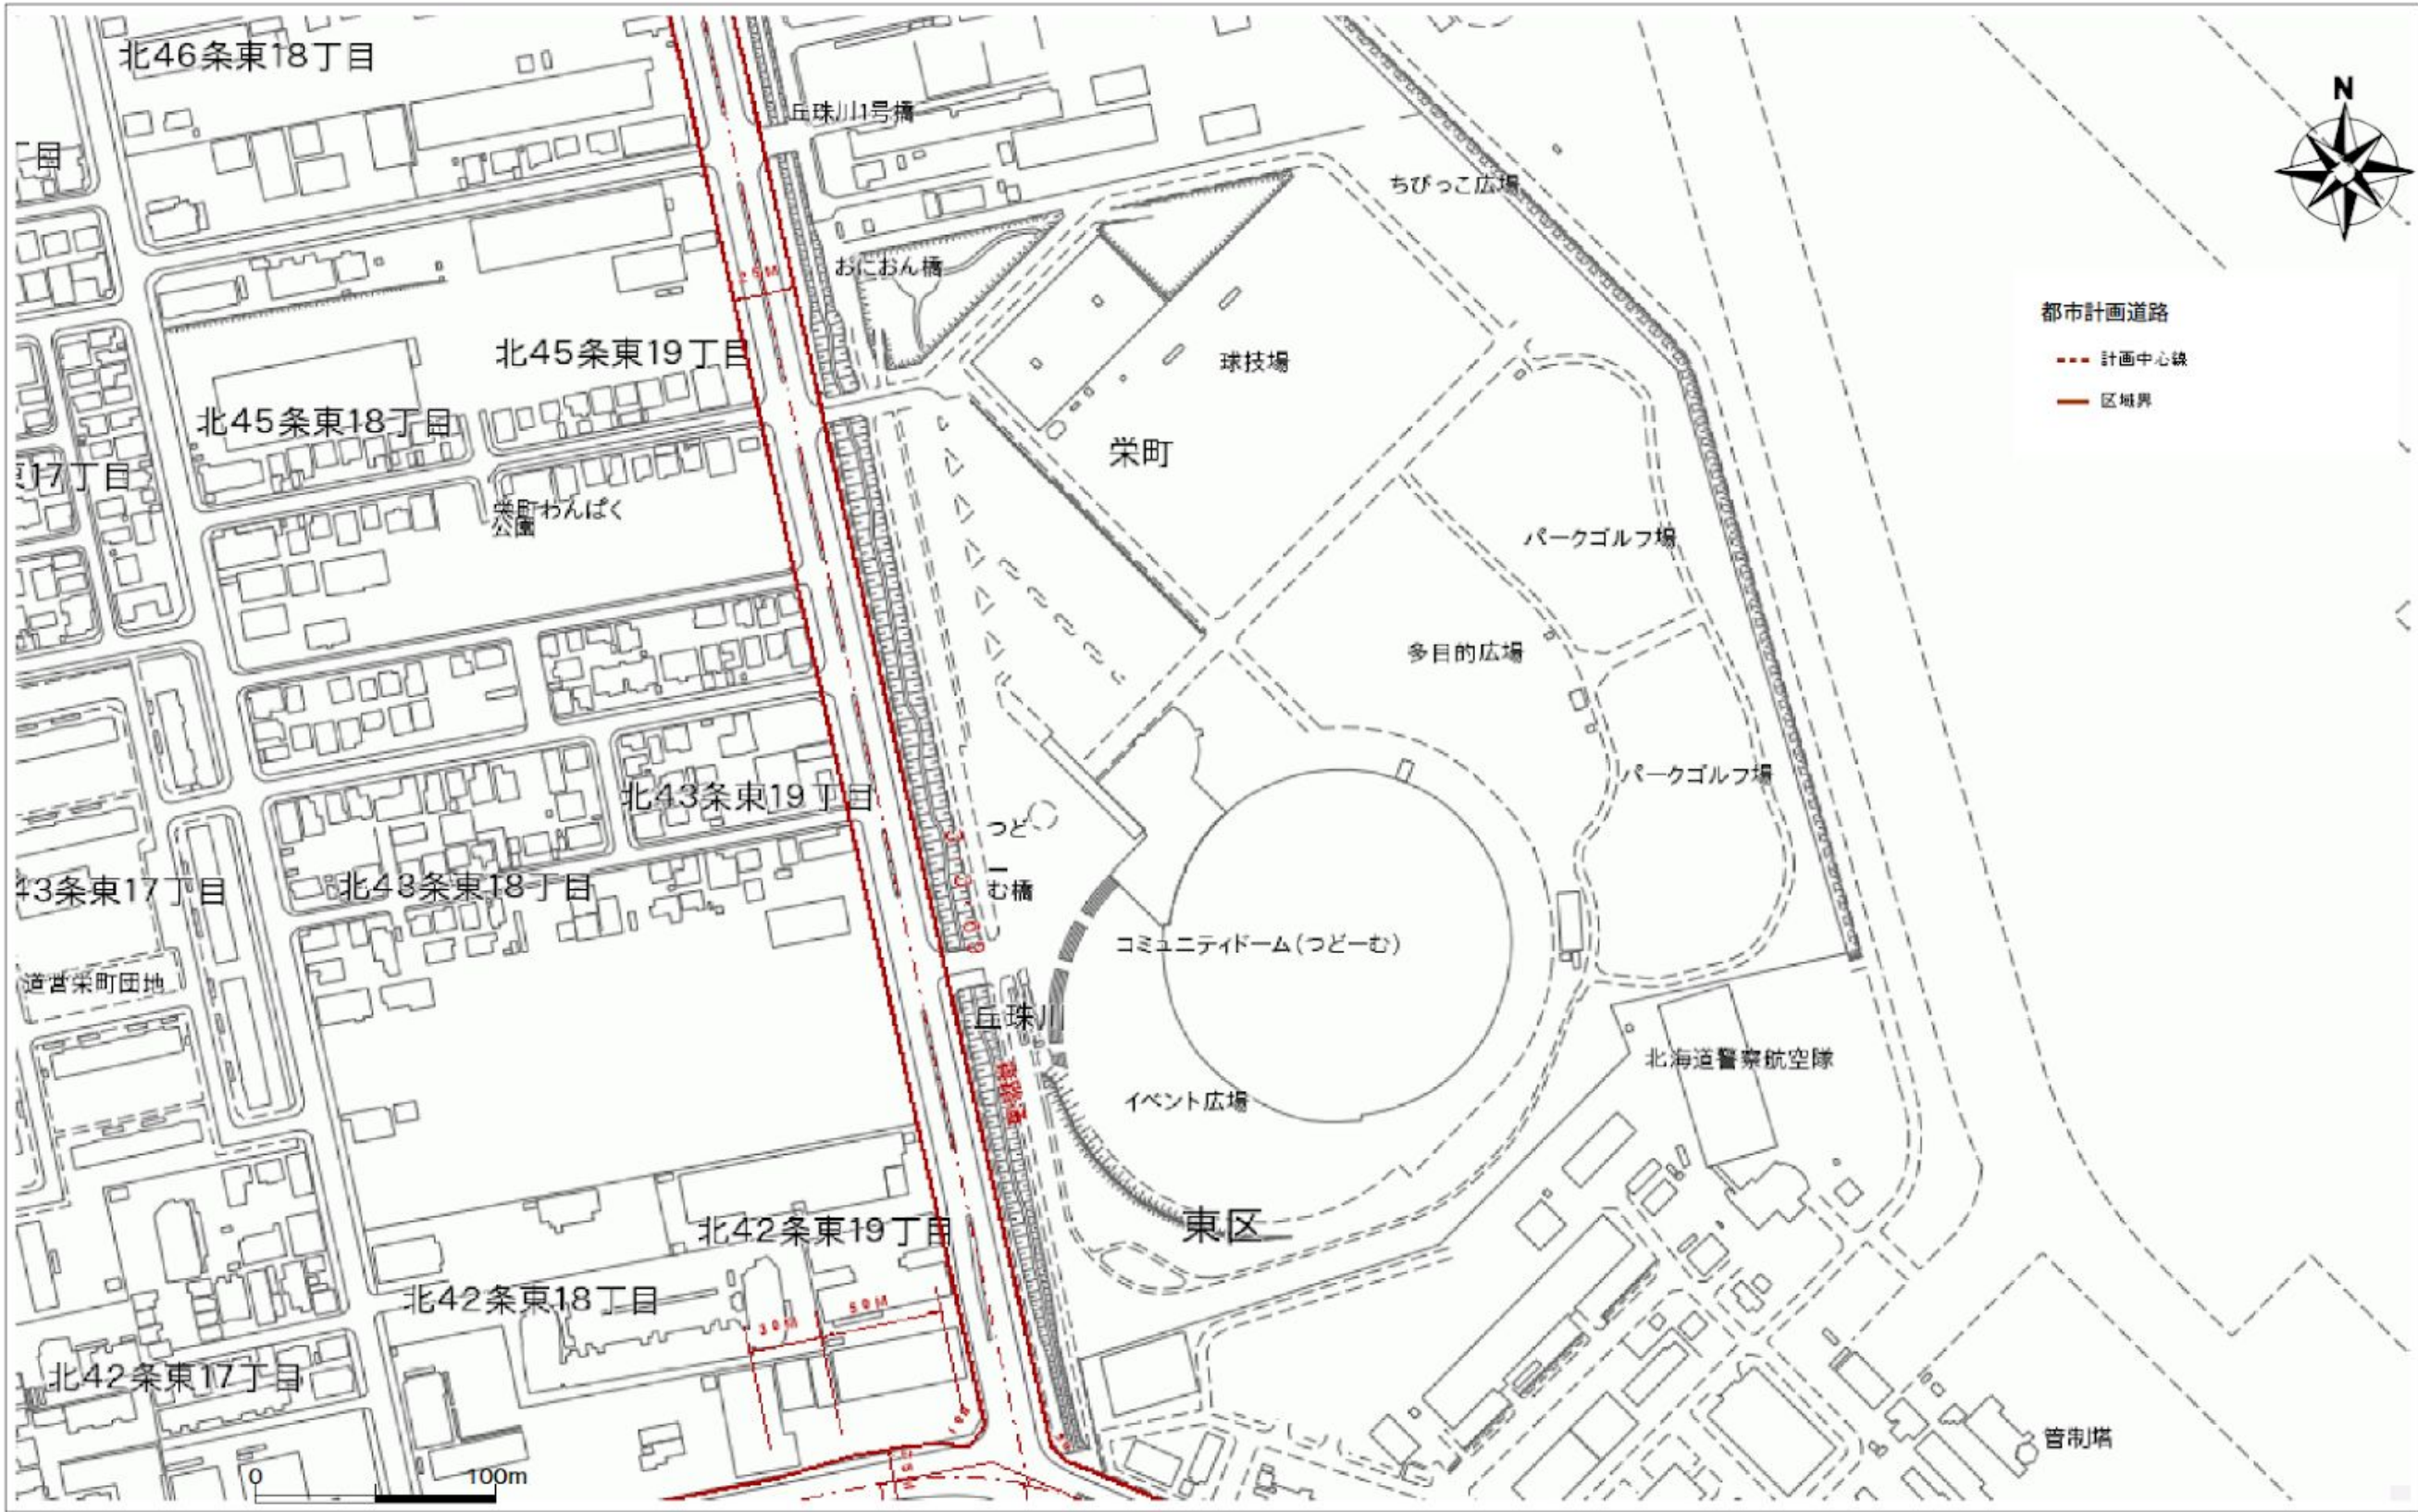

出図日時: 2025-09-03 16:46:29