



## 別添資料 4 事業敷地測量図

|           |                                    |     |       |
|-----------|------------------------------------|-----|-------|
| 測量台帳コード   | 区コード                               |     |       |
|           | 3                                  | 0   |       |
| 業務名       | 札幌市スポーツ交流施設<br>用地調査測量業務            |     |       |
| 区 域       | 東 区 栄 町 8 8 5 番 地 1 の 内            |     |       |
| 図 種       | 平 面 図                              | 図 葉 | 1 葉 1 |
| 作 業 機 関   | 東和コンサルタント 株式会社<br>TEL 011-854-3028 |     |       |
| 調 査 年 月   | 令和 6 年 6 月～令和 6 年 12 月             |     |       |
| 所 管 課 所 名 | 札幌市スポーツ局スポーツ部スポーツ都市推進課             |     |       |
| 地図情報レベル   | 500                                | 座標系 | XX 系  |
| スケール サイズ  |                                    |     |       |
|           |                                    |     |       |

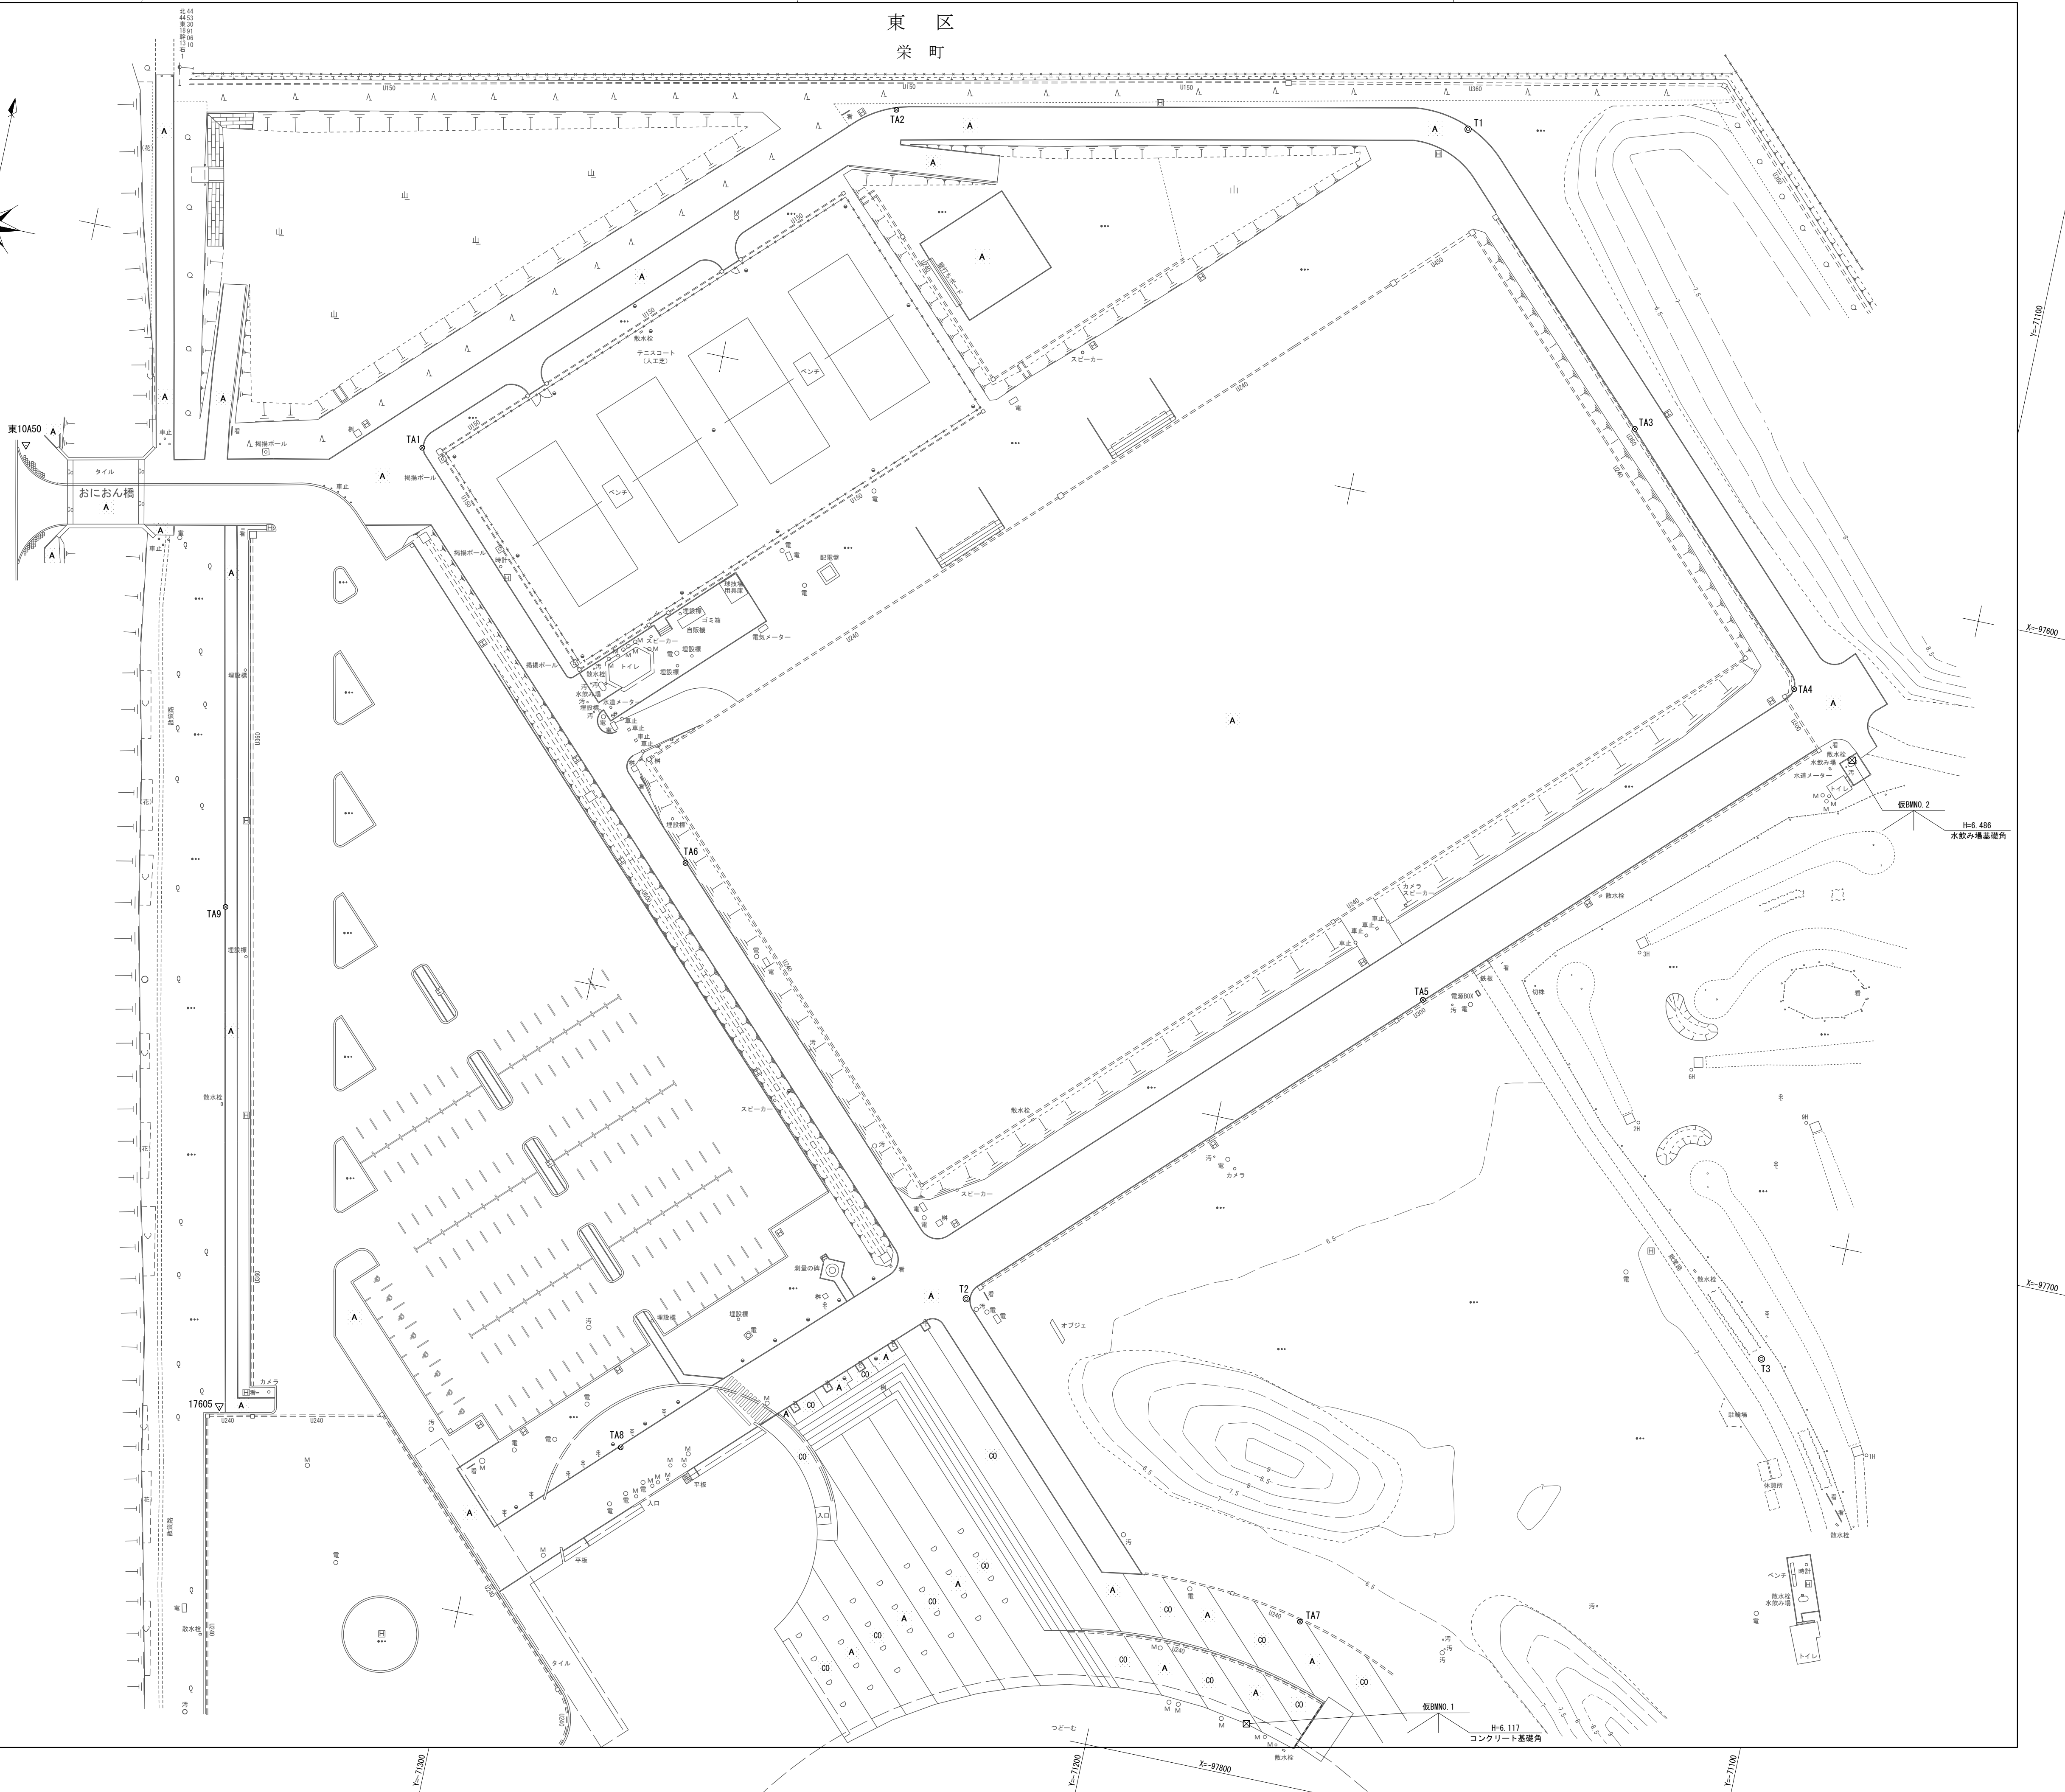


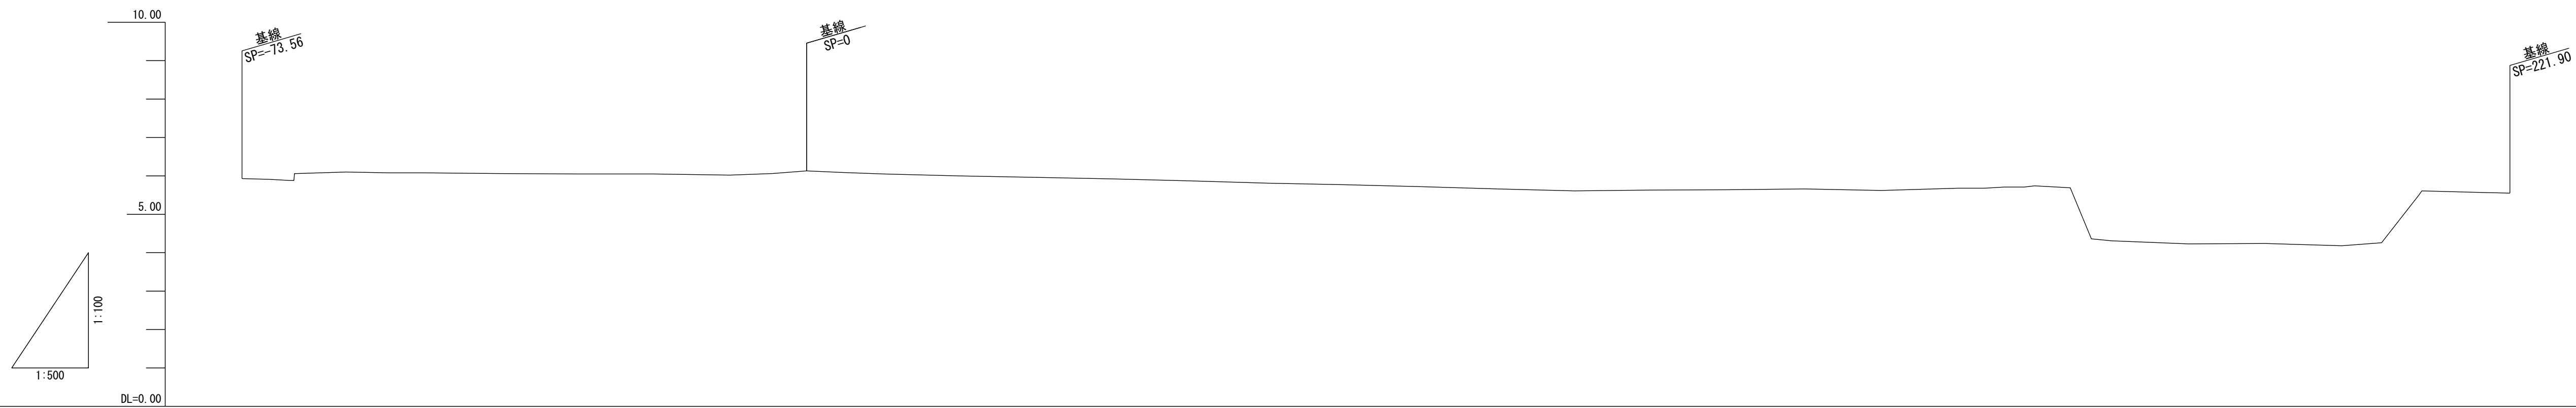


[illegible]

|                           |     |            |            |                           |                  |
|---------------------------|-----|------------|------------|---------------------------|------------------|
| 令和 6 年 度 設 計 図            |     |            |            |                           |                  |
| 工 事 名 札幌市スポーツ交流施設用地調査測量業務 |     |            |            |                           |                  |
| 図面名称 縦 断 図                |     |            |            |                           |                  |
| 課 長                       | 係 長 | 設計者<br>月 日 | 測量者<br>月 日 | 縮 尺<br>V=1:100<br>H=1:500 | 図面 番 号<br>1<br>1 |

DL=3.00

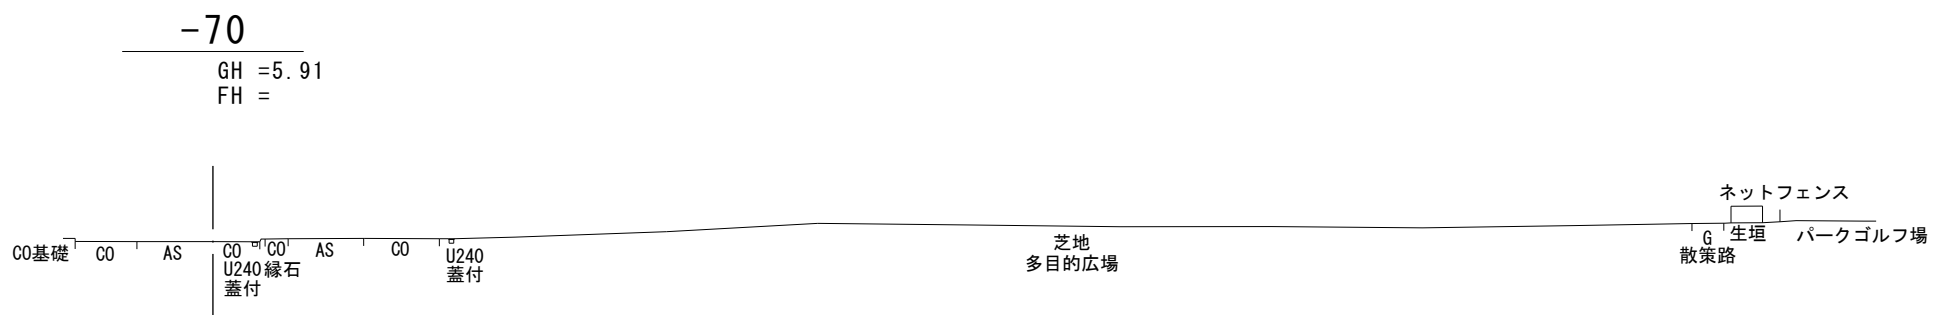


DL=3.00

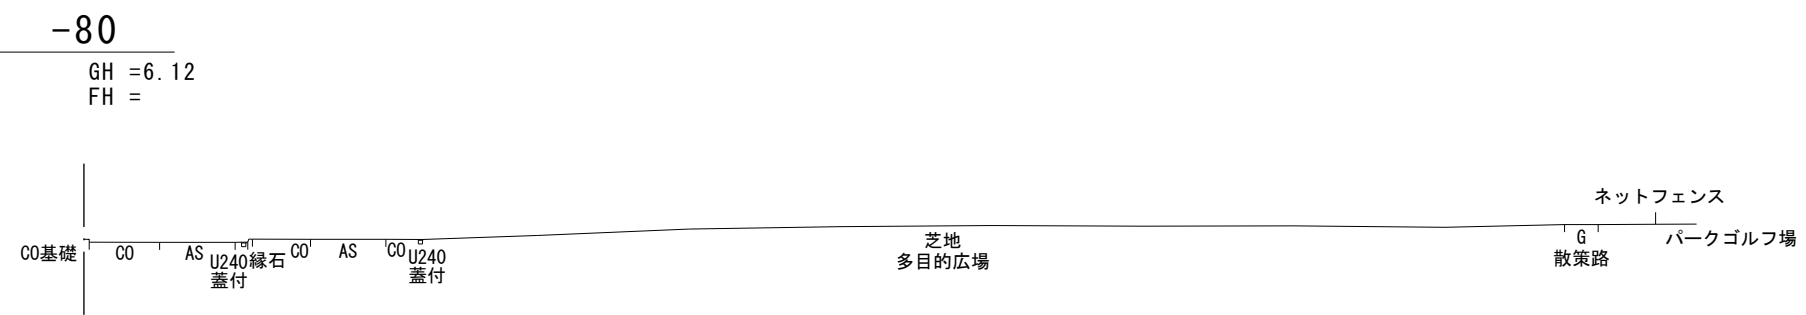

DL=3.00



DL=3.00

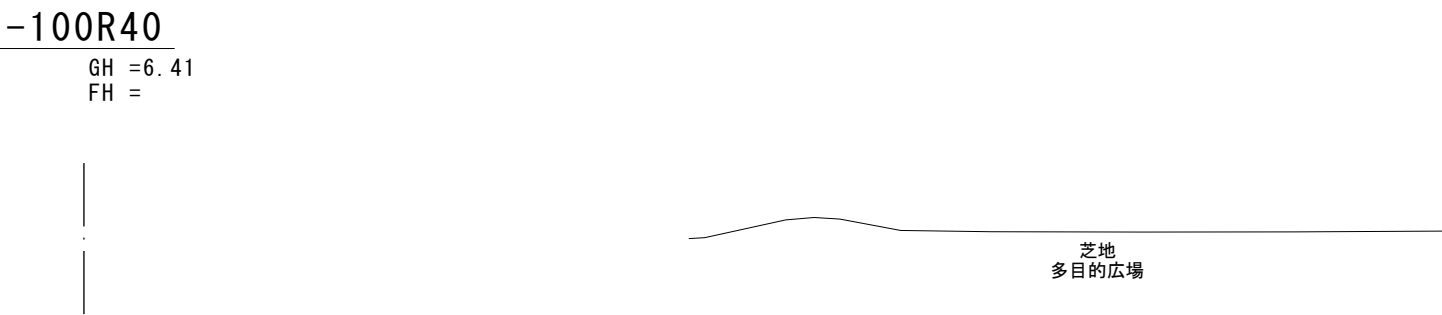

DL=3.00








令和6年度設計図

工事名 札幌市スポーツ交流施設用地調査測量業務


図面名称 横断図

| 課長 | 係長 | 設計者<br>月 日 | 測量者<br>月 日 | 縮尺    | 図面番号   |
|----|----|------------|------------|-------|--------|
|    |    |            |            | 1:500 | 1<br>7 |

札幌市スポーツ局スポーツ部

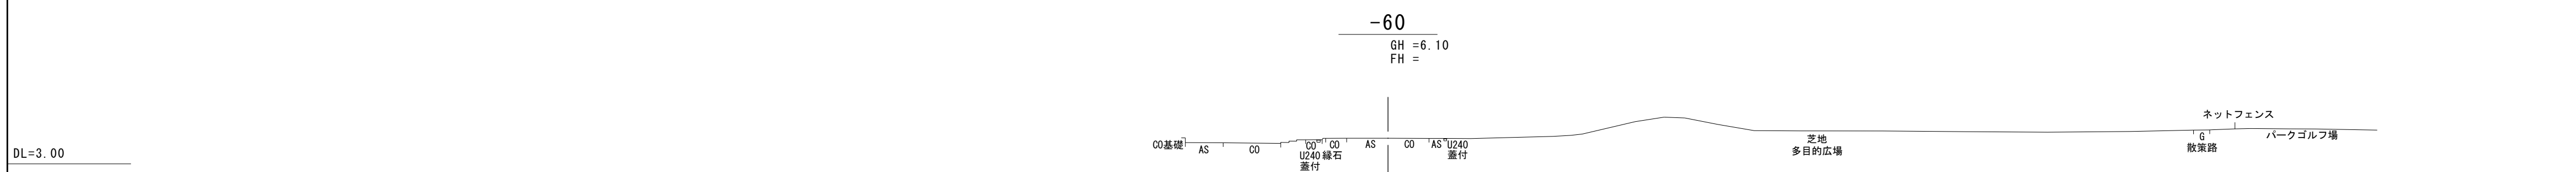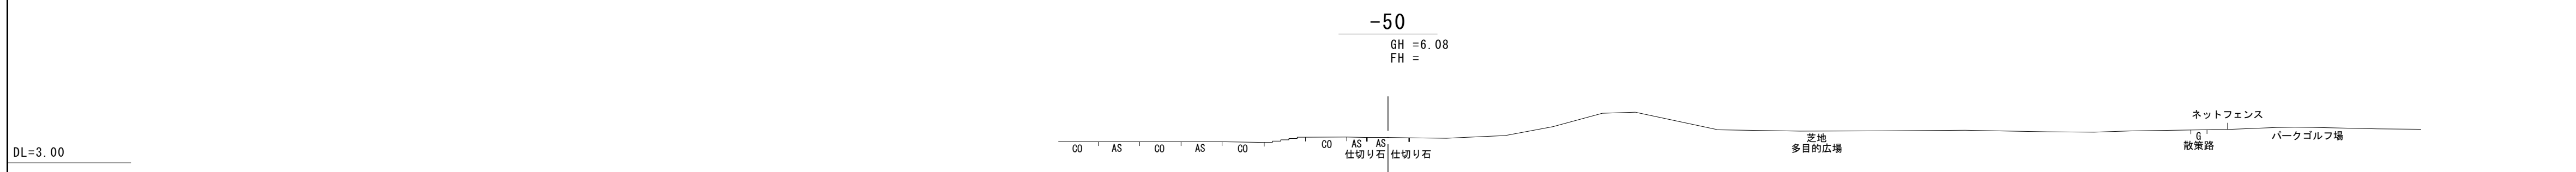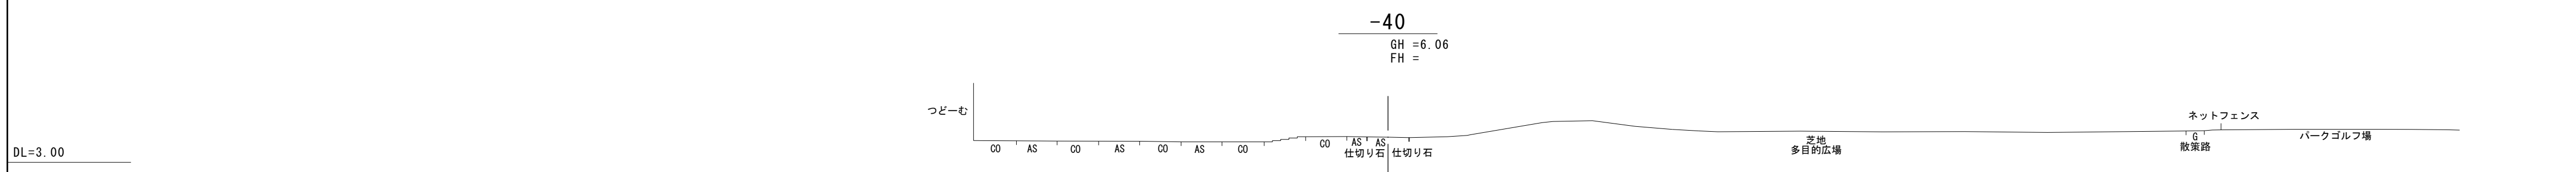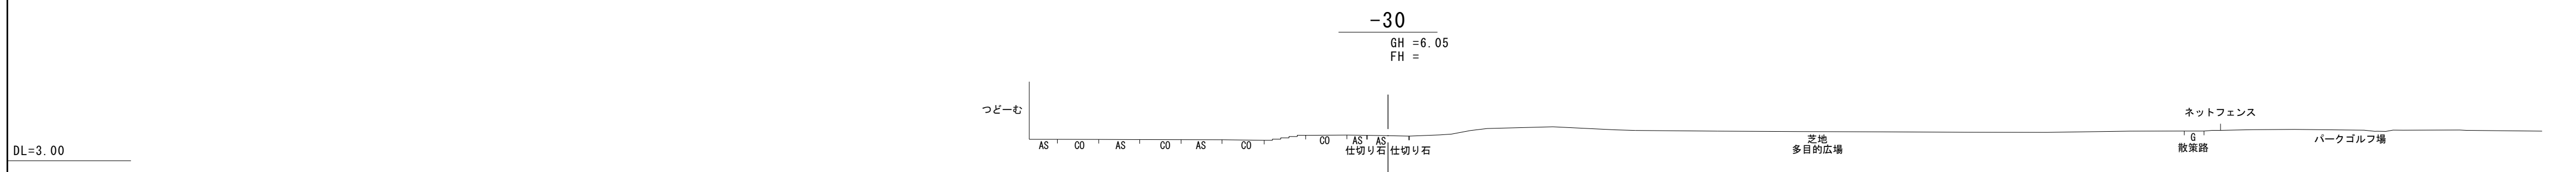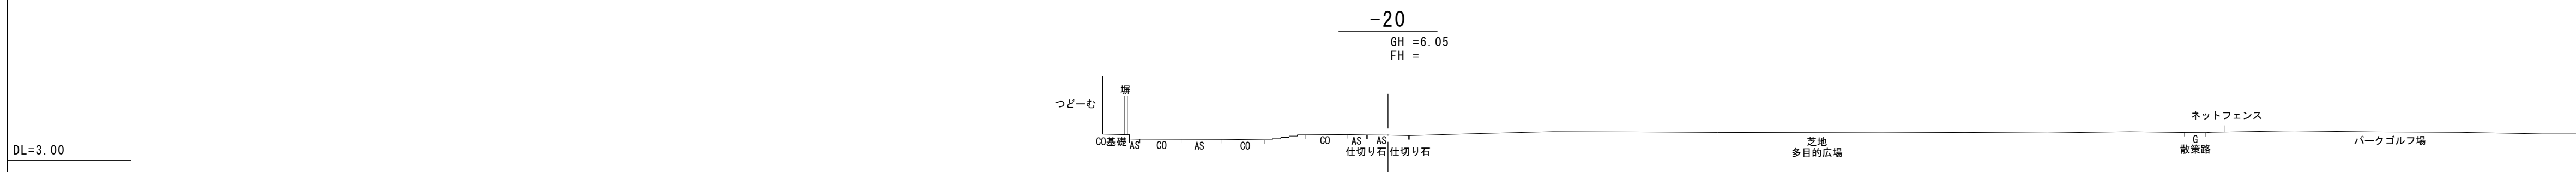

| <h2 style="margin: 0;">令和 6 年 度 設 計 図</h2>              |     |            |            |                |
|---------------------------------------------------------|-----|------------|------------|----------------|
| <p><u>工 事 名    札幌市スポーツ交流施設用地調査測量業務</u></p>              |     |            |            |                |
| <h3 style="margin: 0;">図面名称                  横 断 図</h3> |     |            |            |                |
| 課 長                                                     | 係 長 | 設計者<br>月 日 | 測量者<br>月 日 | 縮 尺      図面 番号 |
|                                                         |     |            |            | 1 : 500        |
|                                                         |     |            | 2 / 7      |                |

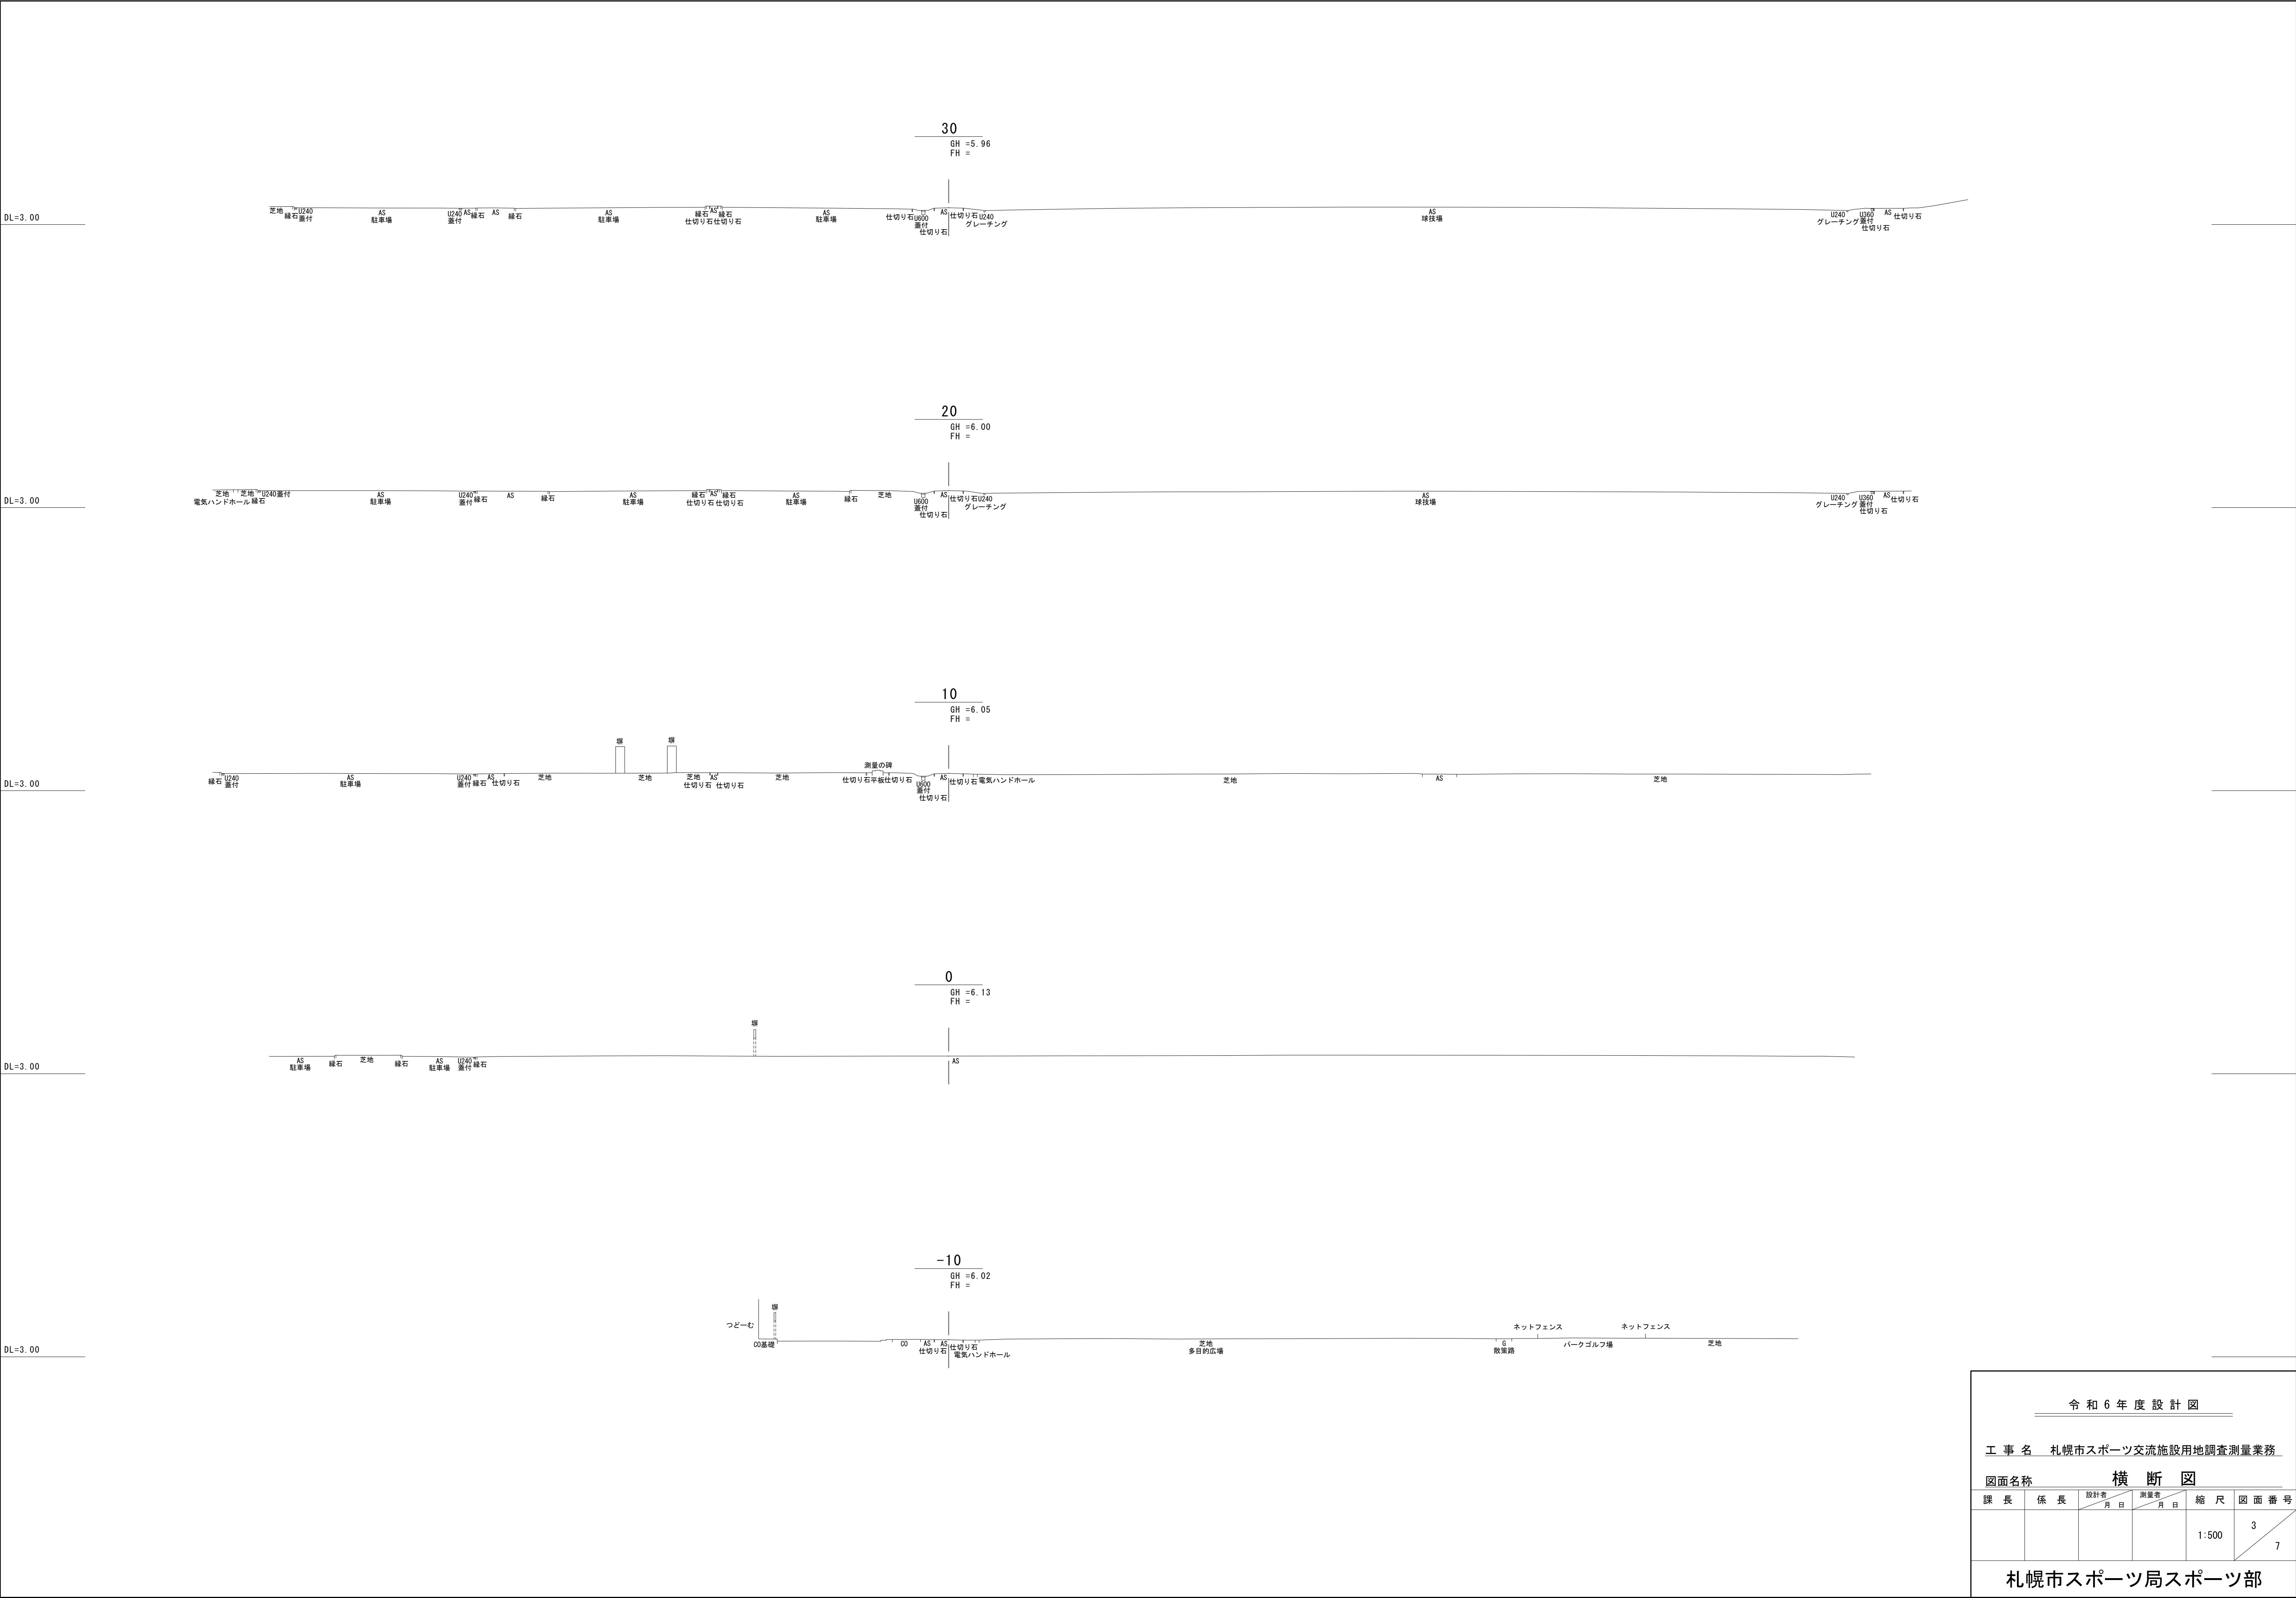


令和6年度設計図

工事名 札幌市スポーツ交流施設用地調査測量業務





図面名称 横断図

| 課長 | 係長 | 設計者<br>月 日 | 測量者<br>月 日 | 縮尺    | 図面番号   |
|----|----|------------|------------|-------|--------|
|    |    |            |            | 1:500 | 3<br>7 |

札幌市スポーツ局スポーツ部

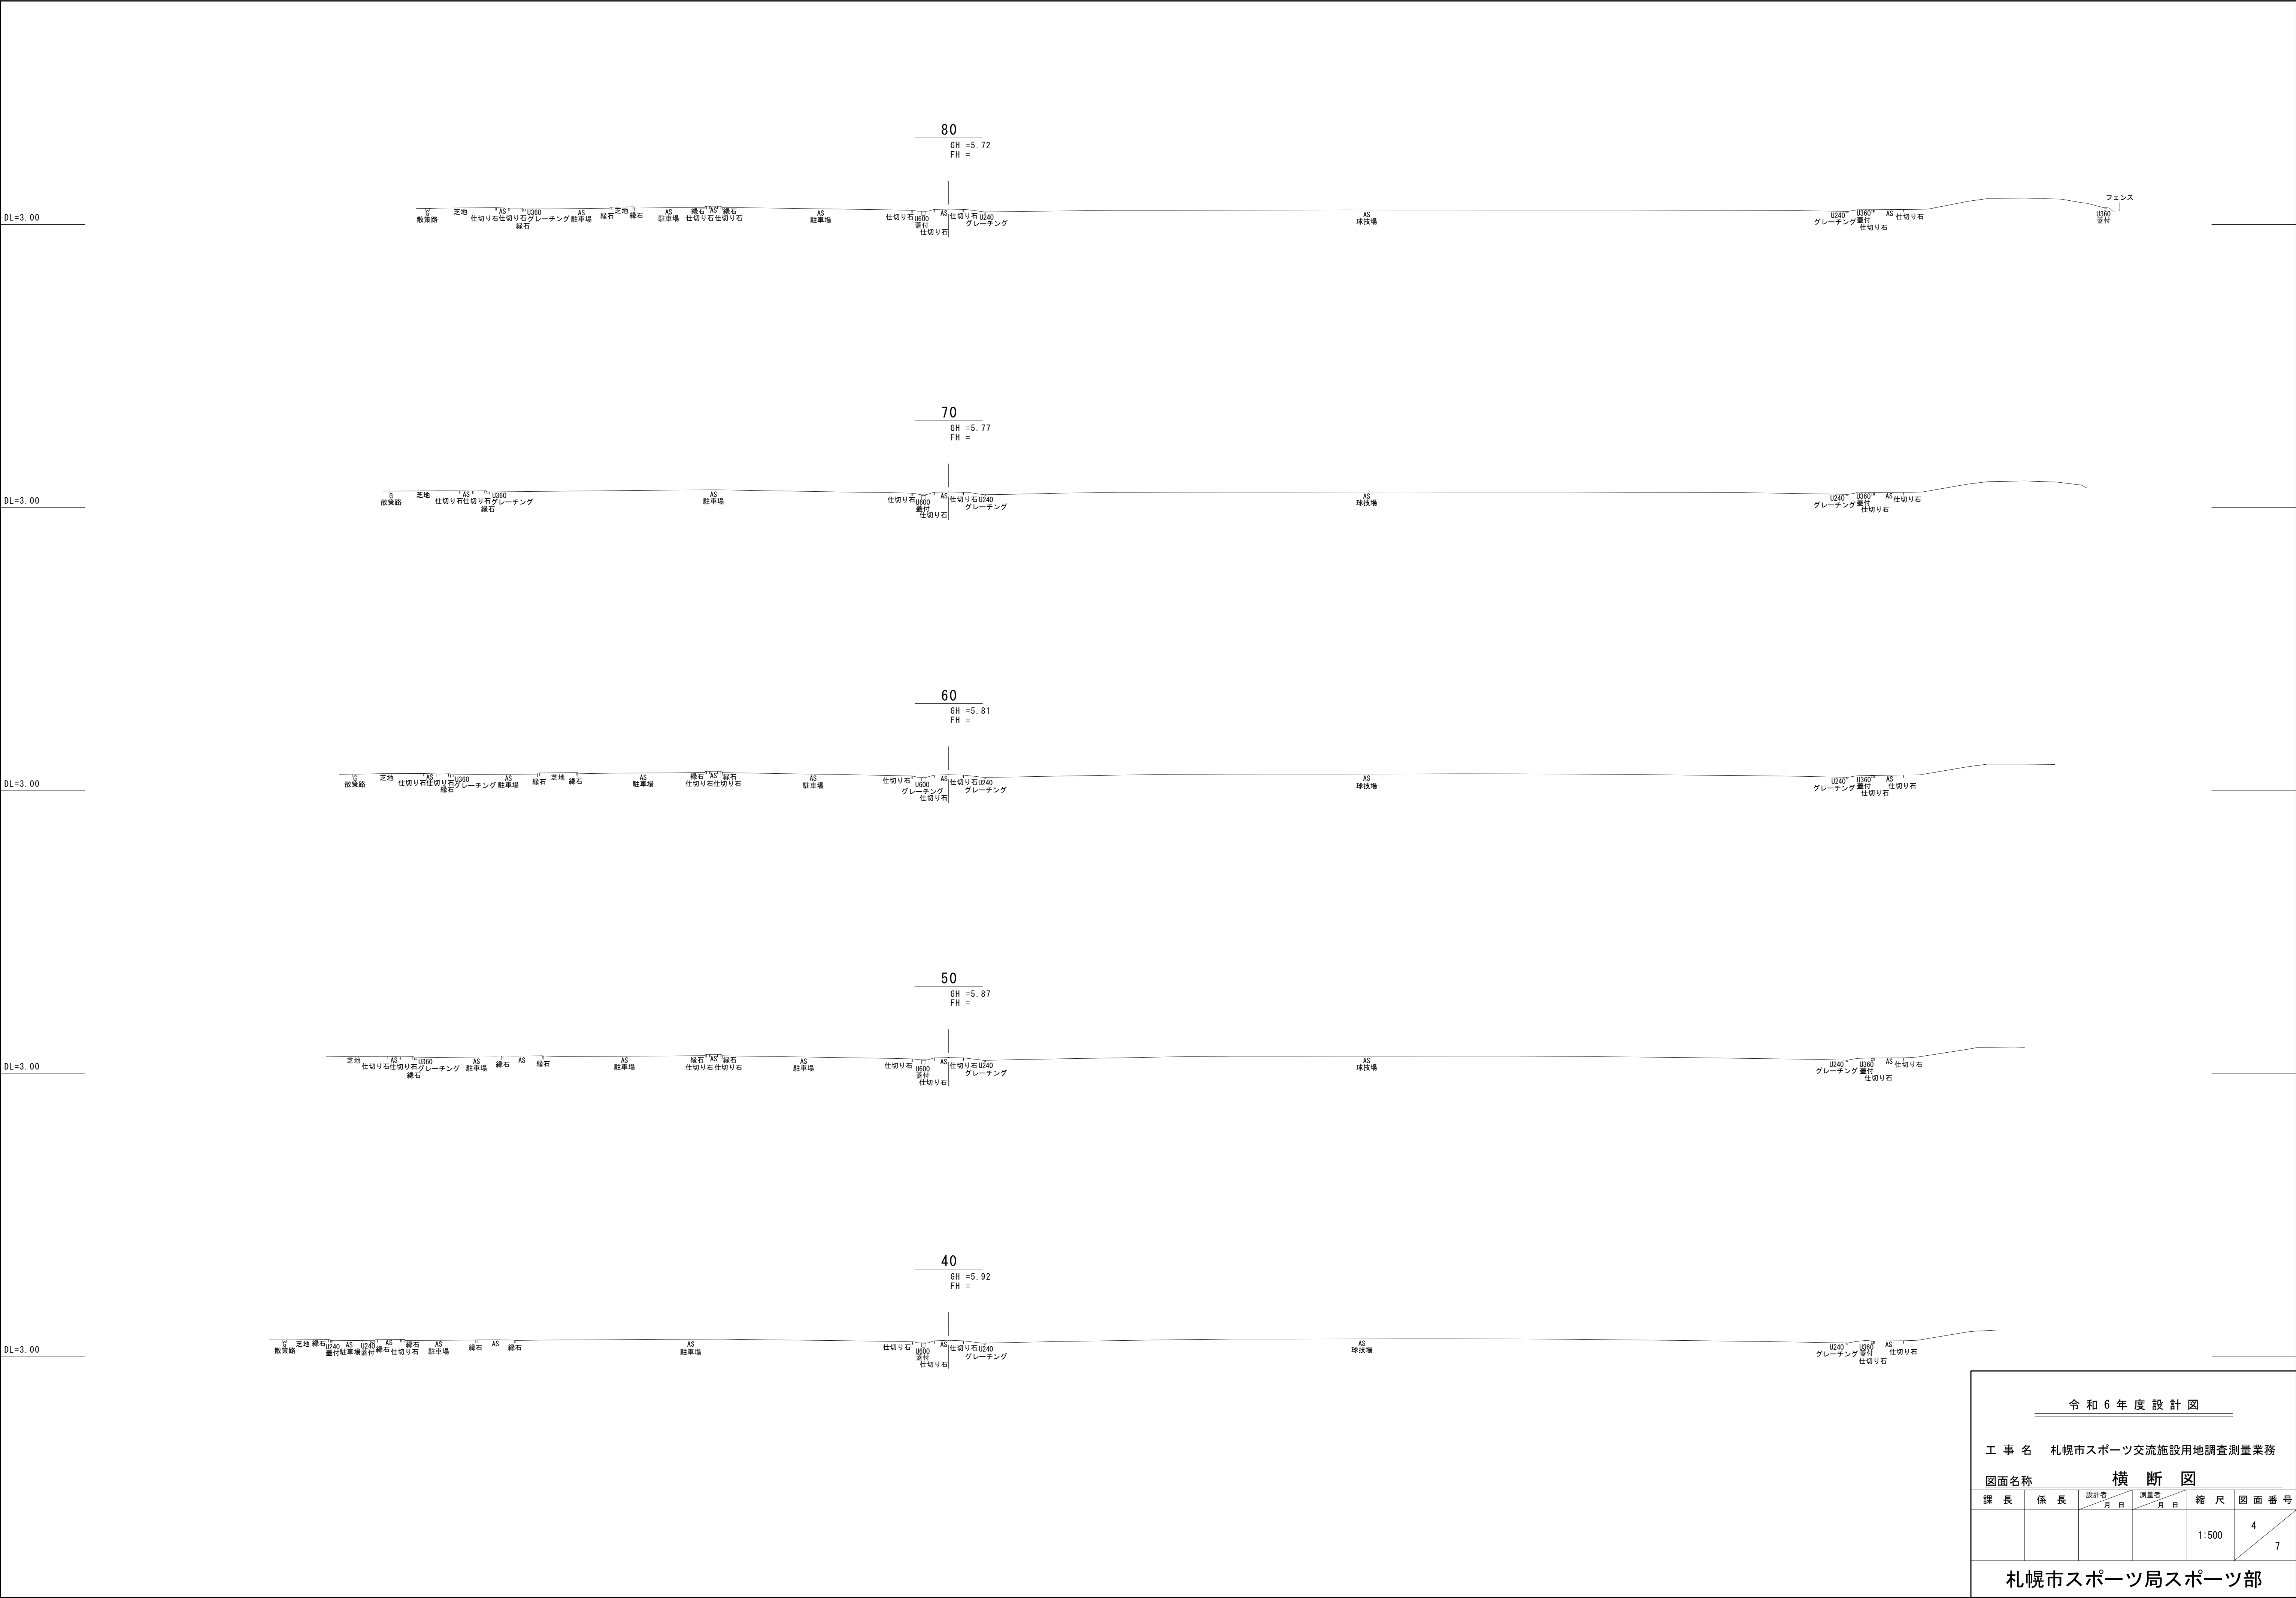

|                         |    |            |            |             |                |
|-------------------------|----|------------|------------|-------------|----------------|
| 令和6年度設計図                |    |            |            |             |                |
| 工事名 札幌市スポーツ交流施設用地調査測量業務 |    |            |            |             |                |
| 図面名称 横断図                |    |            |            |             |                |
| 課長                      | 係長 | 設計者<br>月 日 | 測量者<br>月 日 | 縮尺<br>1:500 | 図面番号<br>4<br>7 |
|                         |    |            |            |             |                |
| 札幌市スポーツ局スポーツ部           |    |            |            |             |                |

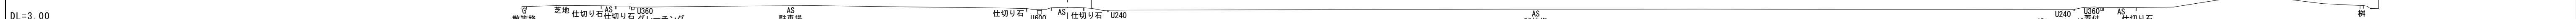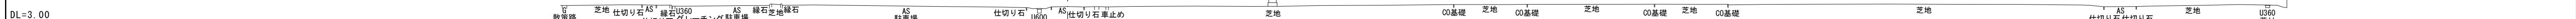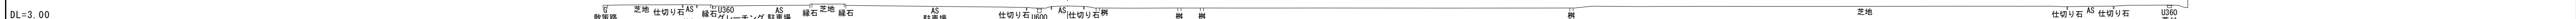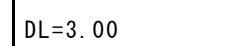


|                                                     |    |            |            |   |
|-----------------------------------------------------|----|------------|------------|---|
| <h2 style="margin: 0;">令和6年度設計図</h2>                |    |            |            |   |
| <h3 style="margin: 0;">工事名 札幌市スポーツ交流施設用地調査測量業務</h3> |    |            |            |   |
| <h3 style="margin: 0;">断面図</h3>                     |    |            |            |   |
| 図面名称                                                |    |            |            |   |
| 課長                                                  | 係長 | 設計者<br>月 日 | 測量者<br>月 日 | 縮尺 図面番号   |
|                                                     |    |            |            | 1:500<br><br><div style="display: flex; justify-content: space-between; align-items: center;"> <span>5</span> <span>7</span> </div> |



DL=3.00

DL=3.00

DL=3.00

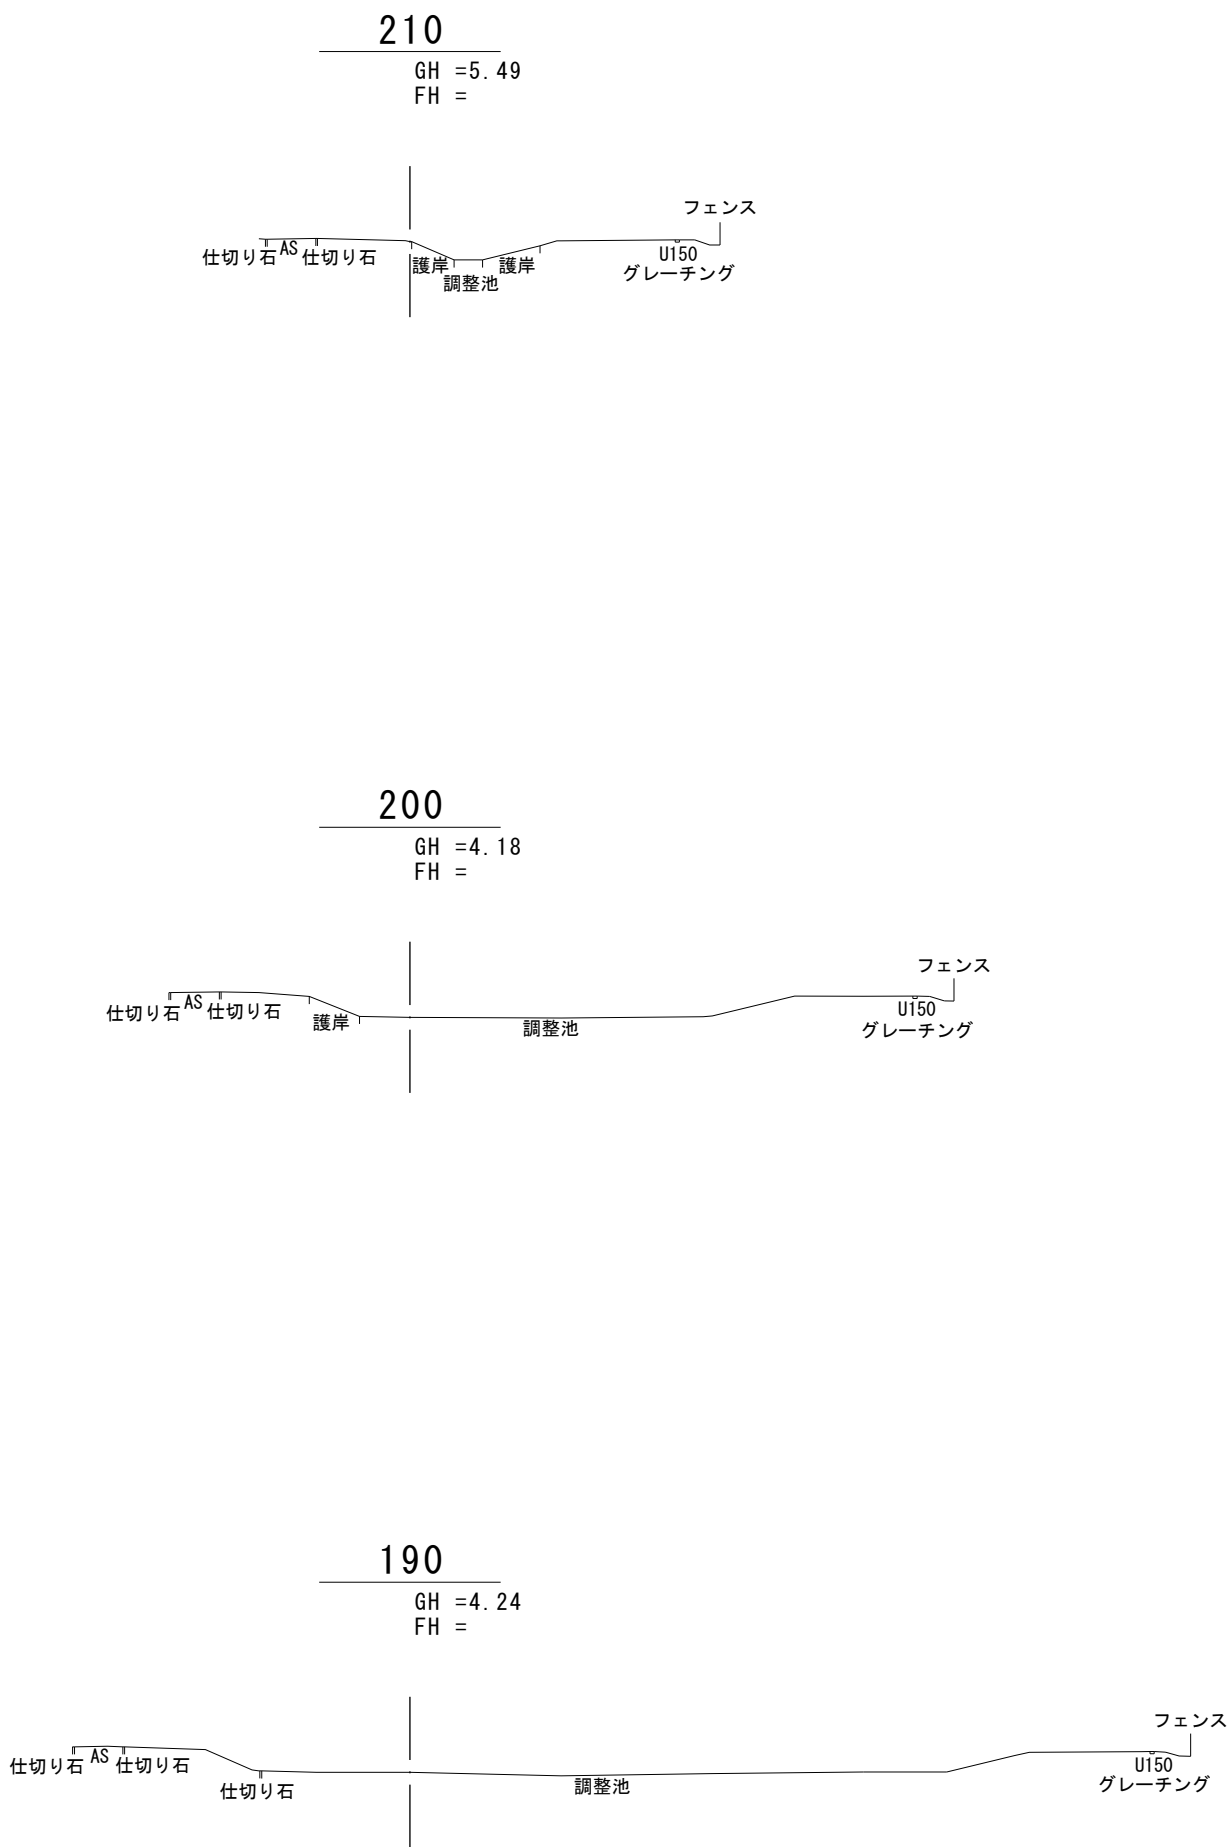

|                         |    |            |            |             |           |
|-------------------------|----|------------|------------|-------------|-----------|
| 令和6年度設計図                |    |            |            |             |           |
| 工事名 札幌市スポーツ交流施設用地調査測量業務 |    |            |            |             |           |
| 図面名称 横断図                |    |            |            |             |           |
| 課長                      | 係長 | 設計者<br>月 日 | 測量者<br>月 日 | 縮尺<br>1:500 | 図面番号<br>7 |
|                         |    |            |            |             | 7         |
| 札幌市スポーツ局スポーツ部           |    |            |            |             |           |