


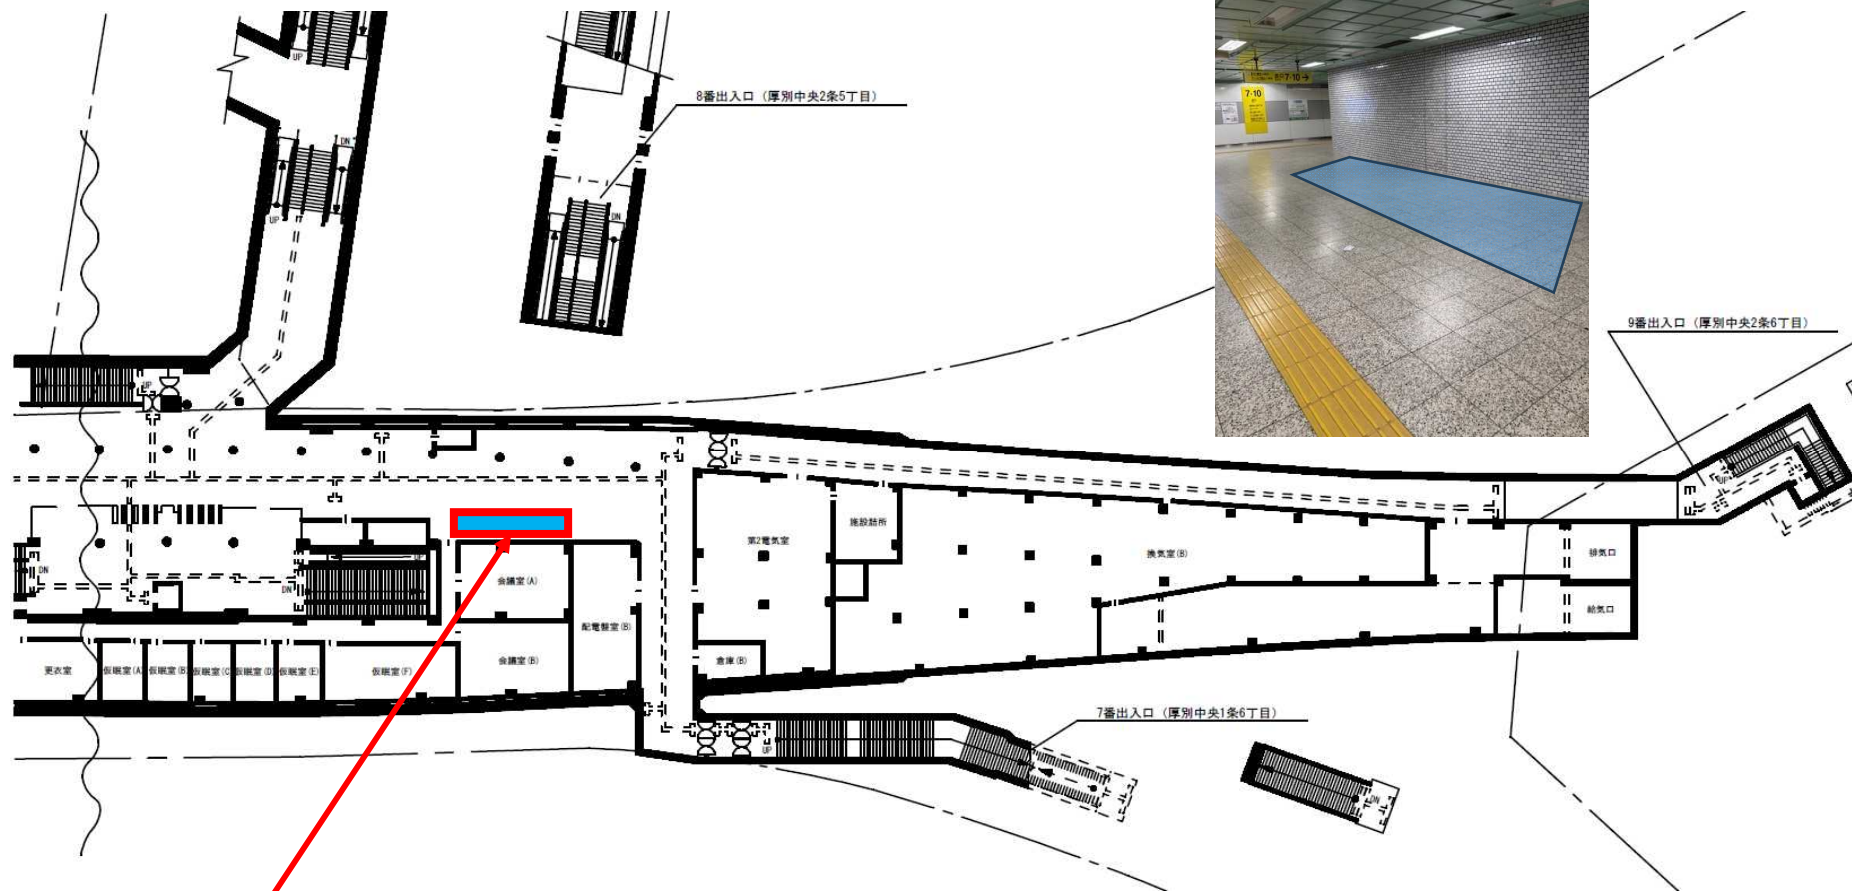

募集予定箇所 (店舗区画)
面積 (概算) $6\text{m} \times 3\text{m} = 18\text{m}^2$

東西線

新さっぽろ駅