


機器表No. 1

凡 例


- |                  |                    |               |
|------------------|--------------------|---------------|
| ● 消火栓            | ● 時計               | ● 触知板         |
| ● 送水管            | ● 指令電話             | ● 標準時刻表       |
| ● 消火器            | ● 作業確認電話           | ● 防犯警報        |
| ● 身体障害者トイレ (親機)  | ● 手信号代用器操作盤        | ● 公共電話        |
| ● 身体障害者トイレ (子機)  | ● 運行状況表示装置         | ● 避難経路図       |
| ● 設備保安電話         | ● 通信保安電話           | ● TV ホームカメラ   |
| ● 地図式防災盤         | ● 指令式確認灯           | ● 合同表示器       |
| ● エレベーター         | ● 運動操作盤            | ● 点字タイル       |
| ● 業務電話           | ● 手信号代用器           | ● 水呑場         |
| ● テレビカメラ         | ● 出発反応灯            | ● 精算機         |
| ● モニターテレビ        | ● 非常列車停止警報装置 (ホーム) | ● 事務室ホーム欄監視盤  |
| ● インターホン (親機)    | ● 官導鈴 (出口)         | ● 券売機設置場所     |
| ● インターホン (子機)    | ● ホーム欄設置現況位置       | ● 改札機設置場所     |
| ● 非常用インターホン (親機) | ● ホーム駅係員操作盤        | ● 自転車置場 (駐輪場) |
| ● 非常用インターホン (子機) | ● 売店               |               |

南北線

北24条駅

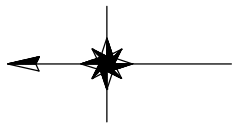

機器表No. 2

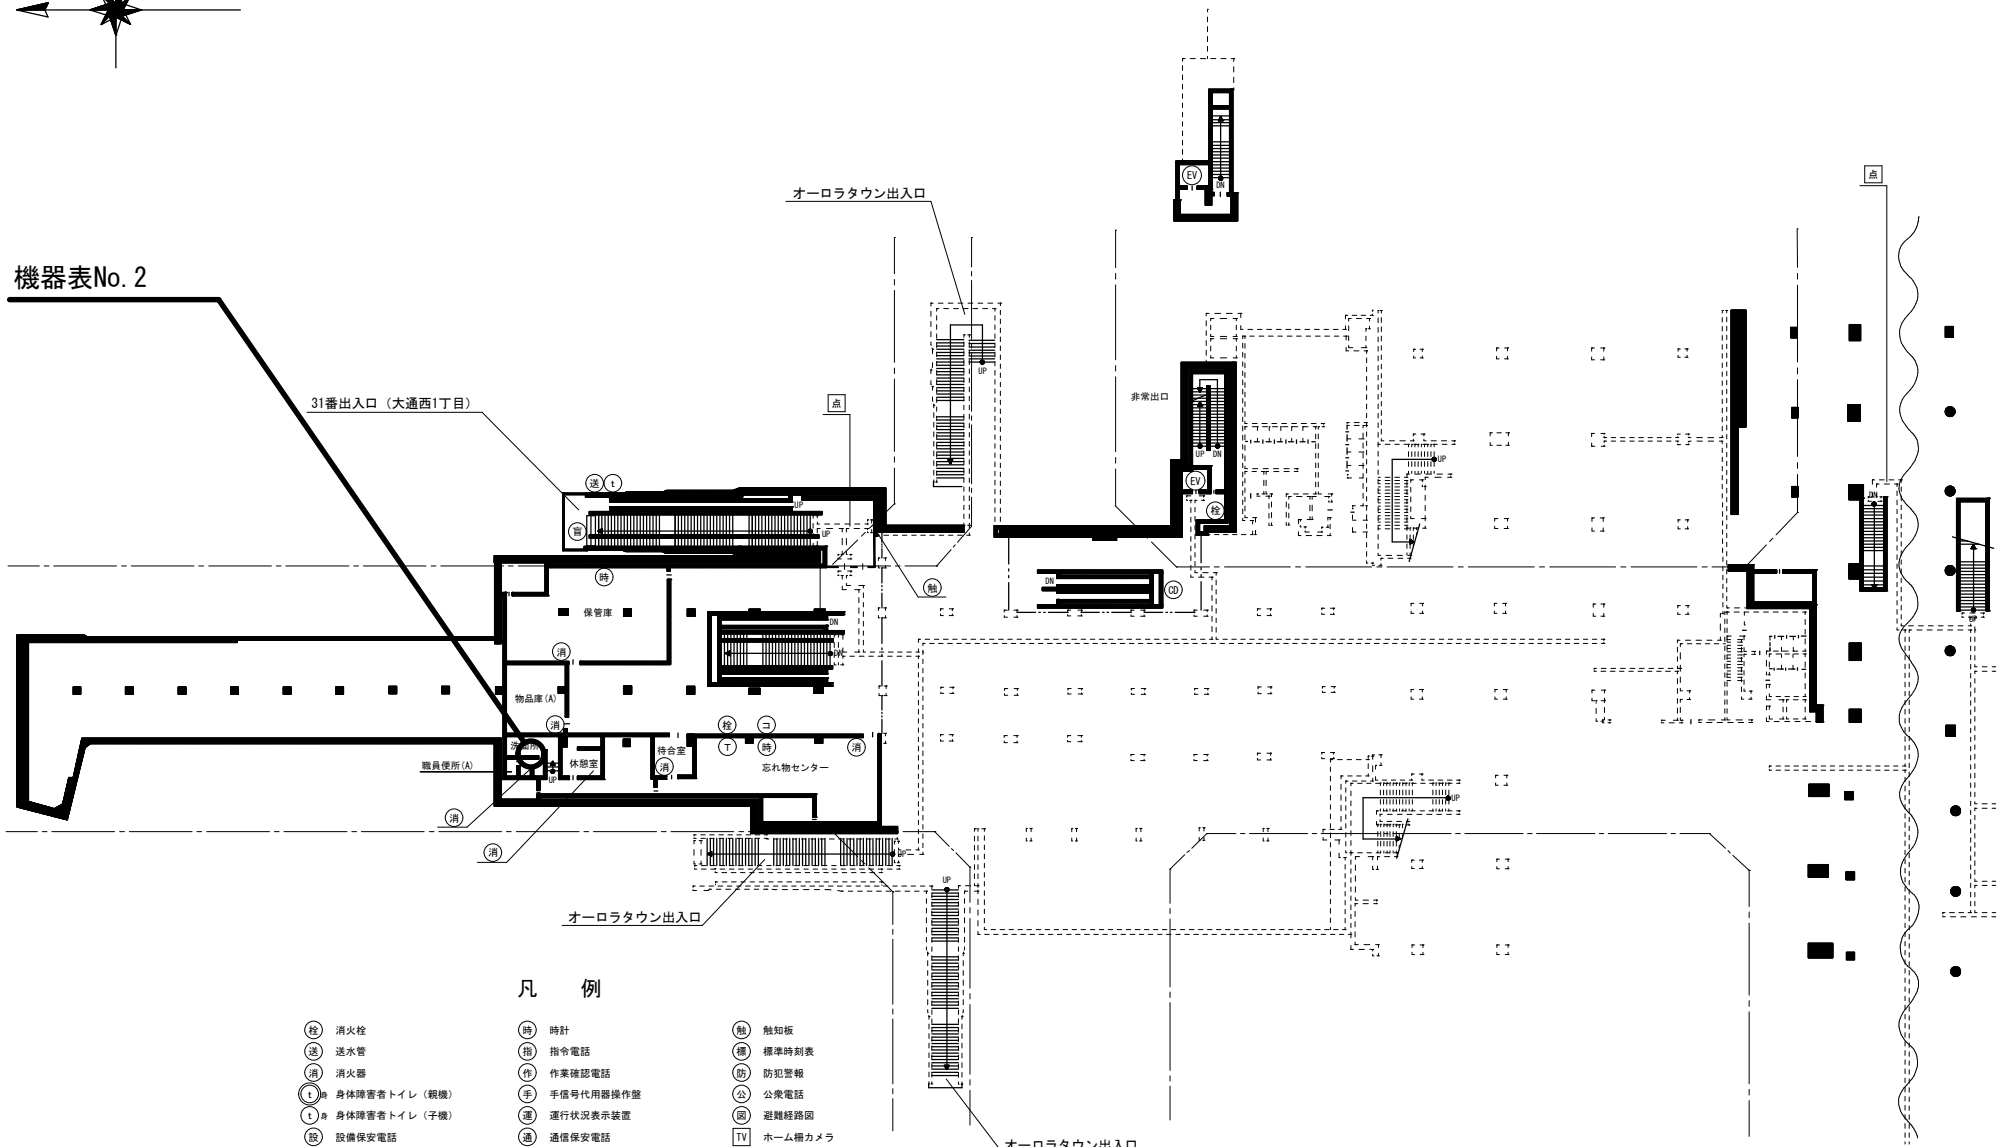

凡 例


- |                |                  |             |
|----------------|------------------|-------------|
| 消火栓            | 時計               | 触知板         |
| 送水管            | 指令電話             | 標準時刻表       |
| 消火器            | 作業確認電話           | 防犯警報        |
| 身体障害者トイレ (親機)  | 手信号代用器操作盤        | 公衆電話        |
| 身体障害者トイレ (子機)  | 運行状況表示装置         | 避難経路図       |
| 設備保安電話         | 通信保安電話           | ホーム欄カメラ     |
| 地図式防災盤         | 指令式確認灯           | 合図表示器       |
| エレベーター         | 運動操作盤            | 点字タイル       |
| 業務電話           | 手信号代用器           | 水香機         |
| テレビカメラ         | 出発反応灯            | 精算機         |
| モニターテレビ        | 非常列車停止警報装置 (ホーム) | 事務室ホーム欄監視盤  |
| インターホン (親機)    | 警報鈴 (出口)         | 券売機設置場所     |
| インターホン (子機)    | ホーム欄設置現況位置       | 改札機設置場所     |
| 非常用インターホン (親機) | ホーム駅係員操作盤        | 自転車置場 (駐輪場) |
| 非常用インターホン (子機) | 売店               |             |

東豊線

大通駅 B1F



機器表No. 3

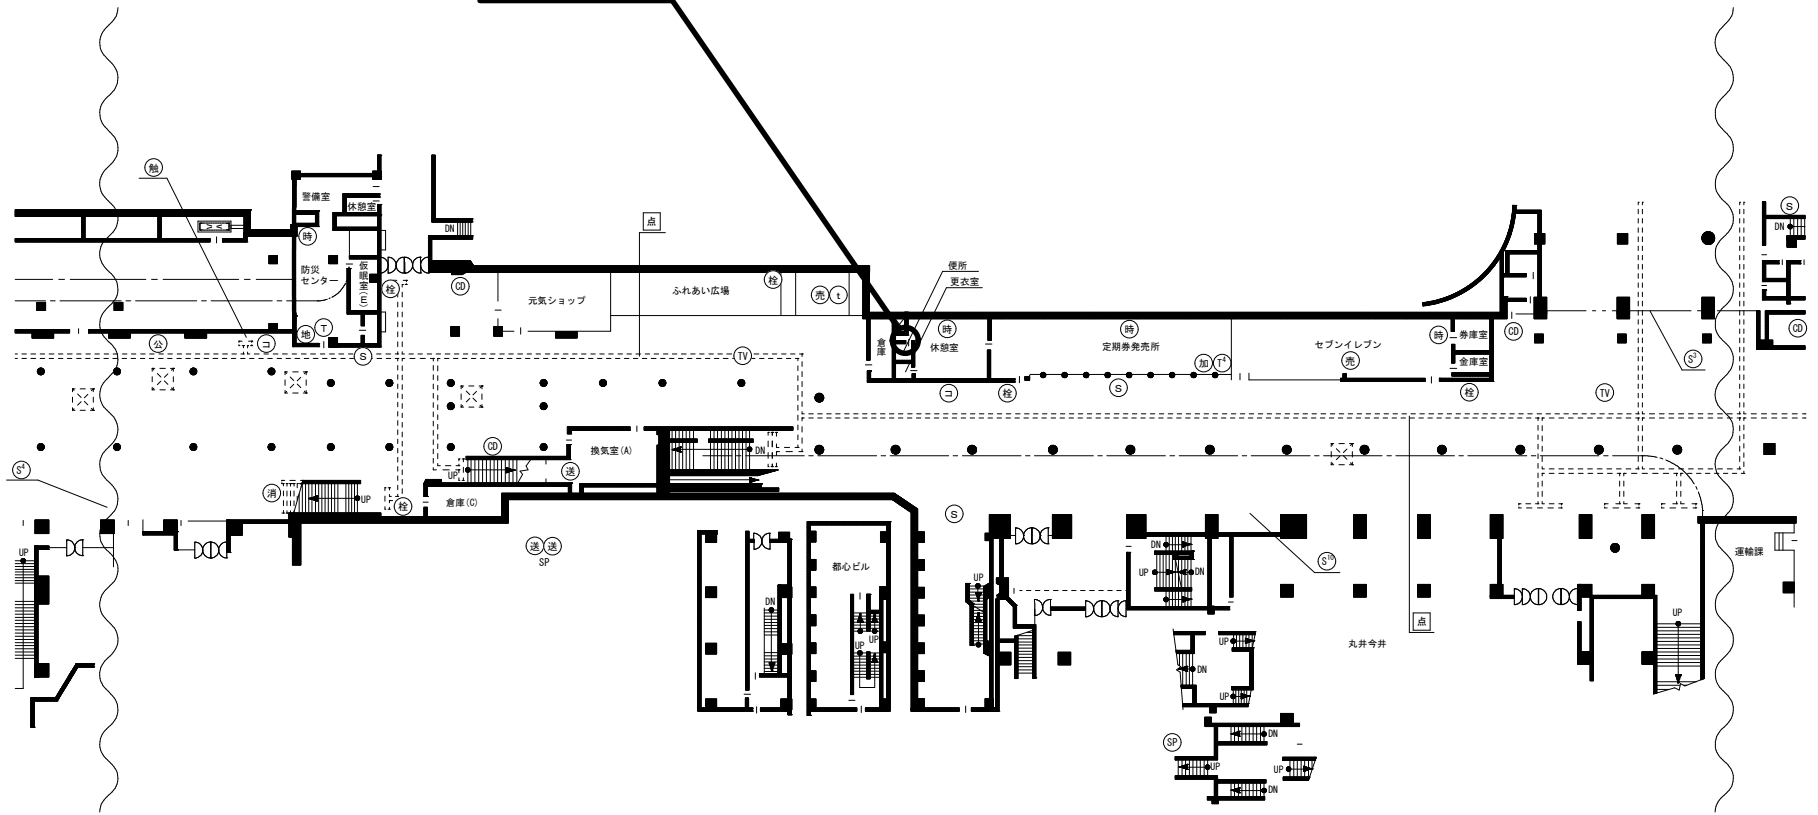

凡 例


- |                  |                    |               |
|------------------|--------------------|---------------|
| ● 消火栓            | ● 時計               | ● 触知板         |
| ● 送水管            | ● 指令電話             | ● 標準時刻表       |
| ● 消火器            | ● 作業確認電話           | ● 防犯警報        |
| ● 身体障害者トイレ (親機)  | ● 手信号代用器操作盤        | ● 公衆電話        |
| ● 身体障害者トイレ (子機)  | ● 運行状況表示装置         | ● 避難経路図       |
| ● 設備保安電話         | ● 通信保安電話           | ● TV ホーム欄カメラ  |
| ● 地図式防災盤         | ● 指令式確認灯           | ● 合図表示器       |
| ● エレベーター         | ● 運動操作盤            | ● 点字タイル       |
| ● 業務電話           | ● 手信号代用器           | ● 水香場         |
| ● テレビカメラ         | ● 出免反応灯            | ● 精算機         |
| ● モニターテレビ        | ● 非常列車停止警報装置 (ホーム) | ● 事務室ホーム欄監視盤  |
| ● インターホン (親機)    | ● 盲導鈴 (出口)         | ● 券売機設置場所     |
| ● インターホン (子機)    | ● ホーム欄設置現況位置       | ● 改札機設置場所     |
| ● 非常用インターホン (親機) | ● ホーム駅係員操作盤        | ● 自転車置場 (駐輪場) |
| ● 非常用インターホン (子機) | ● 売店               |               |

東西線

大通 駅



機器表No. 4

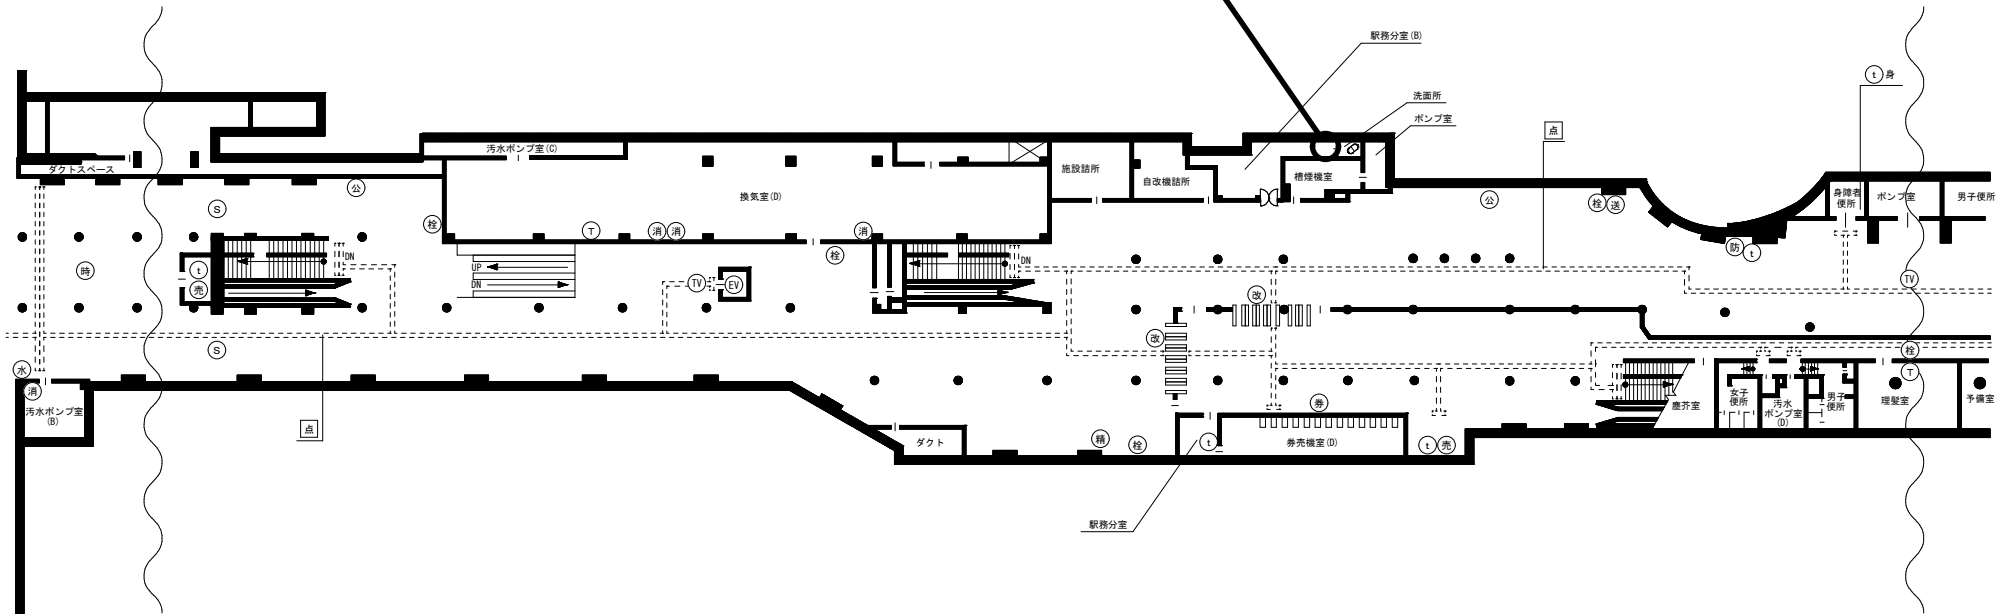


凡 例

- |  |  |   |
|--|--|---|
| <ul style="list-style-type: none"> <li>● 消火栓</li> <li>● 送水管</li> <li>● 消火器</li> <li>● 身体障害者トイレ (親機)</li> <li>● 身体障害者トイレ (子機)</li> <li>● 設備保安電話</li> <li>● 地図式防災盤</li> <li>● エレベーター</li> <li>● 業務電話</li> <li>● テレビカメラ</li> <li>● モニターテレビ</li> <li>● インターホン (親機)</li> <li>● インターホン (子機)</li> <li>● 非常用インターホン (親機)</li> <li>● 非常用インターホン (子機)</li> </ul> | <ul style="list-style-type: none"> <li>● 時計</li> <li>● 指令電話</li> <li>● 作業確認電話</li> <li>● 手信号代用器操作盤</li> <li>● 運行状況表示装置</li> <li>● 通信保安電話</li> <li>● 指令式確認灯</li> <li>● 運動操作盤</li> <li>● 手信号代用器</li> <li>● 出発反応灯</li> <li>● 非常列車停止警報装置 (ホーム)</li> <li>● 音導路 (出口)</li> <li>● ホーム機設置現況位置</li> <li>● ホーム駅係員操作盤</li> <li>● 売店</li> </ul> | <ul style="list-style-type: none"> <li>● 触知板</li> <li>● 標準時刻表</li> <li>● 防犯警報</li> <li>● 公衆電話</li> <li>● 避難経路図</li> <li>● ホーム機カメラ</li> <li>● 合図表示器</li> <li>● 点字タイル</li> <li>● 水呑場</li> <li>● 精算機</li> <li>● 事務室ホーム機監視盤</li> <li>● 券売機設置場所</li> <li>● 改札機設置場所</li> <li>● 自転車置場 (駐輪場)</li> </ul> |
|--|--|---|

東西線

大通 駅



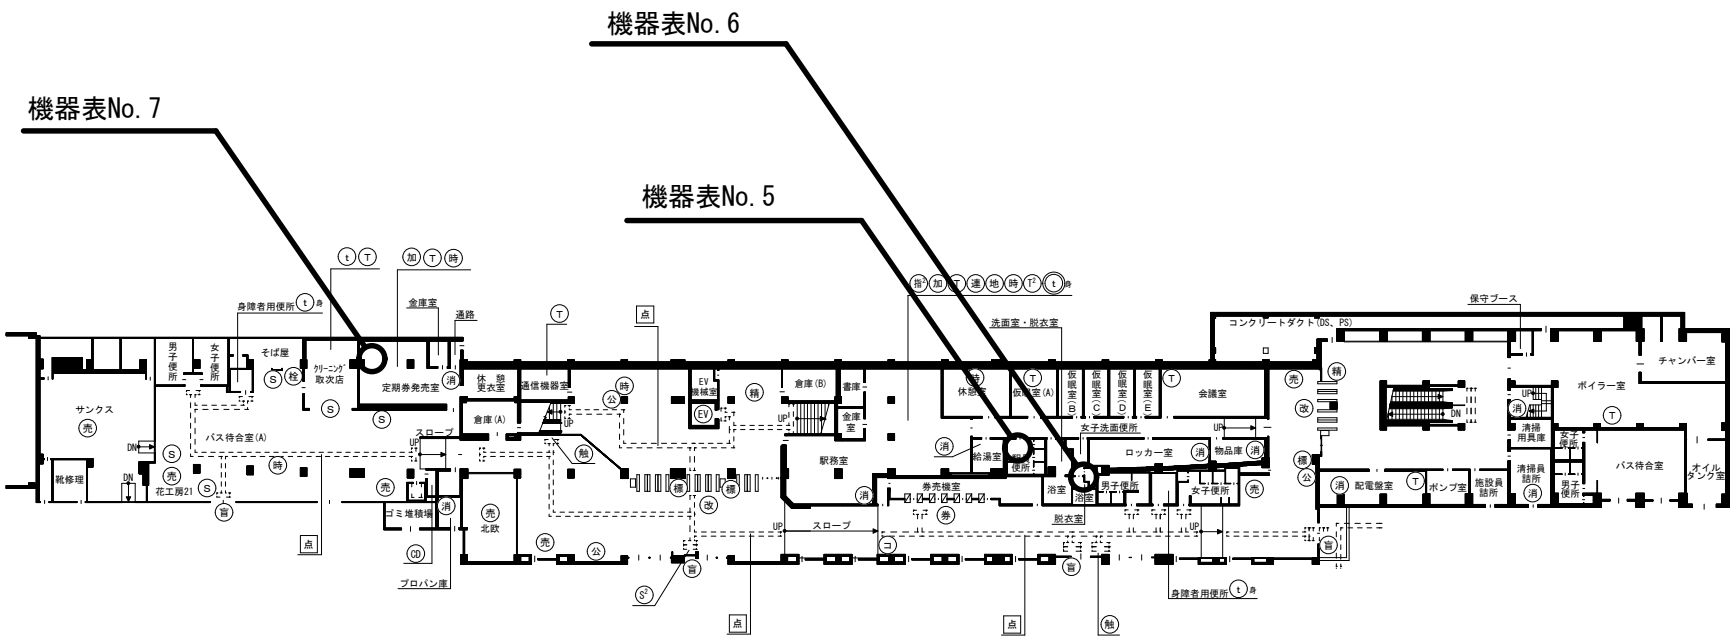

機器表No. 7

機器表No. 6

機器表No. 5

凡 例

- |                  |                    |               |
|------------------|--------------------|---------------|
| ⊕ 消火栓            | ⌚ 時計               | Ⓜ 触知板         |
| Ⓜ 送水管            | ☎ 指令電話             | ⌚ 標準時刻表       |
| Ⓜ 消火器            | ☎ 作業確認電話           | Ⓜ 防犯警報        |
| ♿ 身体障害者トイレ (親機)  | ☎ 手信号代用器操作盤        | ☎ 公衆電話        |
| ♿ 身体障害者トイレ (子機)  | Ⓜ 運行状況表示装置         | Ⓜ 避難経路図       |
| ☎ 設備保安電話         | ☎ 通信保安電話           | 📷 ホーム攝カメラ     |
| Ⓜ 地図式防災盤         | ☎ 指令式確認灯           | Ⓜ 合図表示器       |
| Ⓜ エレベーター         | Ⓜ 連動操作盤            | Ⓜ 点字タイル       |
| ☎ 業務電話           | ☎ 手信号代用器           | ☎ 水呑場         |
| 📷 テレビカメラ         | Ⓜ 出発反応灯            | Ⓜ 精算機         |
| Ⓜ モニターテレビ        | Ⓜ 非常列車停止警報装置 (ホーム) | Ⓜ 事務室ホーム攝監視盤  |
| Ⓜ インターホン (親機)    | Ⓜ 盲導鈴 (出口)         | ☎ 券売機設置場所     |
| ♿ インターホン (子機)    | Ⓜ ホーム攝設置現況位置       | ☎ 改札機設置場所     |
| Ⓜ 非常用インターホン (親機) | Ⓜ ホーム駅係員操作盤        | Ⓜ 自転車置場 (駐輪場) |
| ♿ 非常用インターホン (子機) | ☎ 売店               |               |

南北線

真駒内駅


機器表No. 8

洗面場			
自在水栓	T 130AR-13	1	既設(再実行)
洗面器	T 30AR-13 (CH#)	6	新設
ステンレス流し	2240 x 790 x 780	1	既設(再実行)


換気設備(1)			
横形自在水栓	T 31-13	1	新設

機器表No.10

機器表No.9

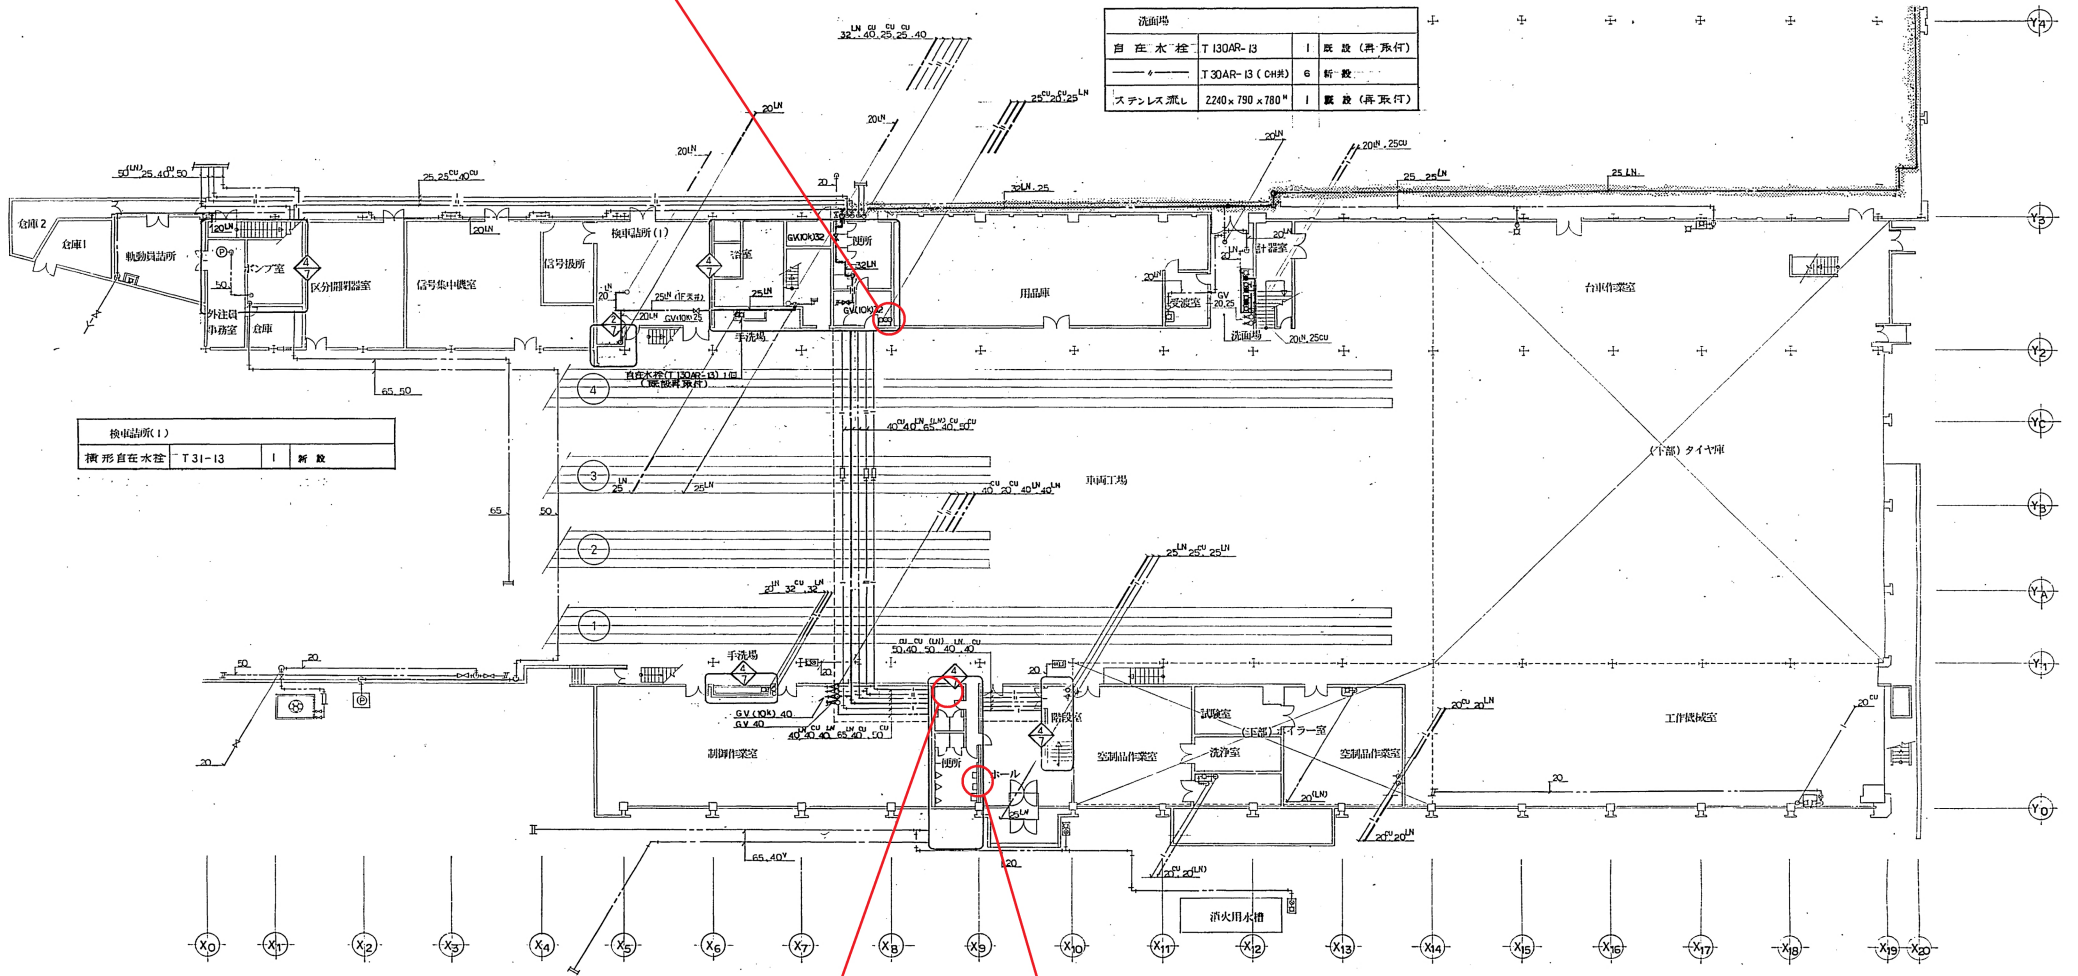

機器表No. 11, 12

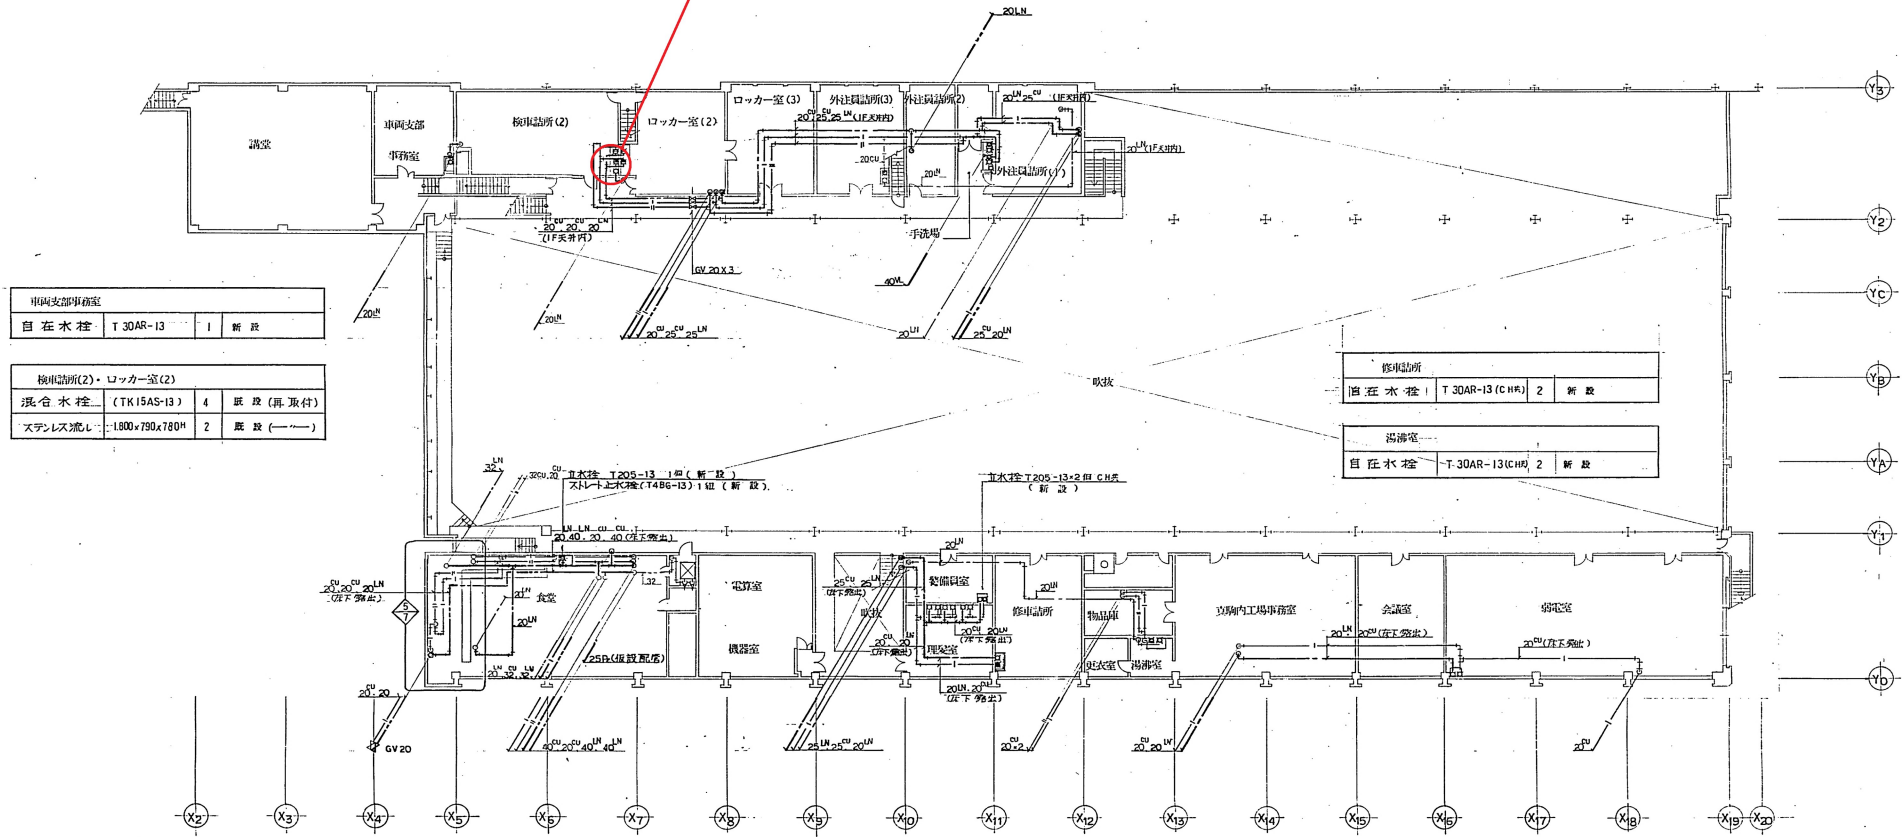

車両支部事務室			
自在水栓	T 30AR-13	1	新設

検車詰所(2)・ロッカー室(2)			
混合水栓	(TK15AS-13)	4	取替(再取付)
ステンレス流し	1800×780×780H	2	取替(一)

修車詰所			
自在水栓	T 30AR-13 (CHF)	2	新設

湯沸室			
自在水栓	T-30AR-13 (CHW)	2	新設