

# 仕 様 書

## 1 名称

「多言語版地下鉄駅柱巻き等標識」設置撤去等業務

## 2 業務内容

予め各駅に納入されている「多言語版地下鉄駅柱巻き等標識」を、別紙に定めた箇所  
所に設置する。原則、既存標識との入替え設置となるため、既存標識の撤去及び糊残  
り等を除去するなど設置面を整えた上で、新規標識を設置する。

### (1) 設置について

標識裏面に予め貼付されている両面テープ（スリーエムジャパン(株)製「AT-30」）  
を用いて行う。設置面の状況が駅によって異なるため、受託者は事前に現地調査を  
行い、補強が必要となる場合は、委託者と協議の上、他の手段にて補強するものと  
する。（必要な接着剤・部材等は受託者にて調達する）

### (2) 入替えに伴う既存撤去について

既存撤去は、箇所によってアクリルやステッカー、アルミフレーム等異なる材質  
や取付け方法となっていることから、適正な洗剤・溶剤・薬剤及び工具等を用いて  
行うこと。

## 3 設置物について

ノンアルミ複合版「NOALX SNO-M0001M」（予定、同等品の可能性あり）  
板厚450 $\mu$ m程度

## 4 数量・作業箇所等

12 駅 199 枚（詳細は別紙のとおり）

※別紙において、縦型行先路線標識を緑色、女性と子どもの安心車両標識をピンク  
色、その他標識を赤色表示としています。

## 5 対象駅

澄川駅、西 28 丁目駅、円山公園駅、西 18 丁目駅、バスセンター前駅、菊水駅、  
南郷 7 丁目駅、南郷 13 丁目駅、東区役所前駅、学園前駅、豊平公園駅、月寒中央駅

## 6 作業スケジュール

契約後、委託者と十分に協議の上、作業スケジュールを策定すること。

なお、標識物の完成は令和 5 年 2 月 17 日（金）の予定であるため、その翌週以降の  
作業となる予定。

## 7 履行期間

契約締結日から令和 5 年 3 月 31 日（金）

## 8 一般事項

- (1) 本仕様書の疑義事項は、応札前に確認すること。
- (2) 地下鉄営業中の作業につき、旅客の通行の支障とならないよう安全に十分配慮の上で実施すること。
- (3) 作業期間は、当局職員が立会うこととする。
- (4) 撤去後の標識も含め、本業務において生じた廃棄物については、受託者の責任において適正に処分すること。
- (5) 本業務後、1年以内に取付け等の不良が生じた場合、受託者は速やかに無償で修復するものとする。
- (6) 作業時は、設置部分や周囲の設備等に損傷を与えないよう十分に注意する。受託者の責により損傷を与えた場合は、修繕を施し現状復旧させること。なお、その費用については受託者負担とする。
- (7) 契約後における変更事項については、当局と受託者において協議する。
- (8) 本業務の契約については、本仕様書によるものの他、札幌市交通局契約規程及び関係規程の定めるところによる。


## 9 提出書類

- (1) 業務着手届・・・契約締結後5日以内 1部
- (2) 業務工程表・・・契約締結後5日以内 1部
- (3) 業務完了届・・・完了と同時 1部

## 10 担当


札幌市交通局高速電車部業務課旅客係 田端

# 澄川駅

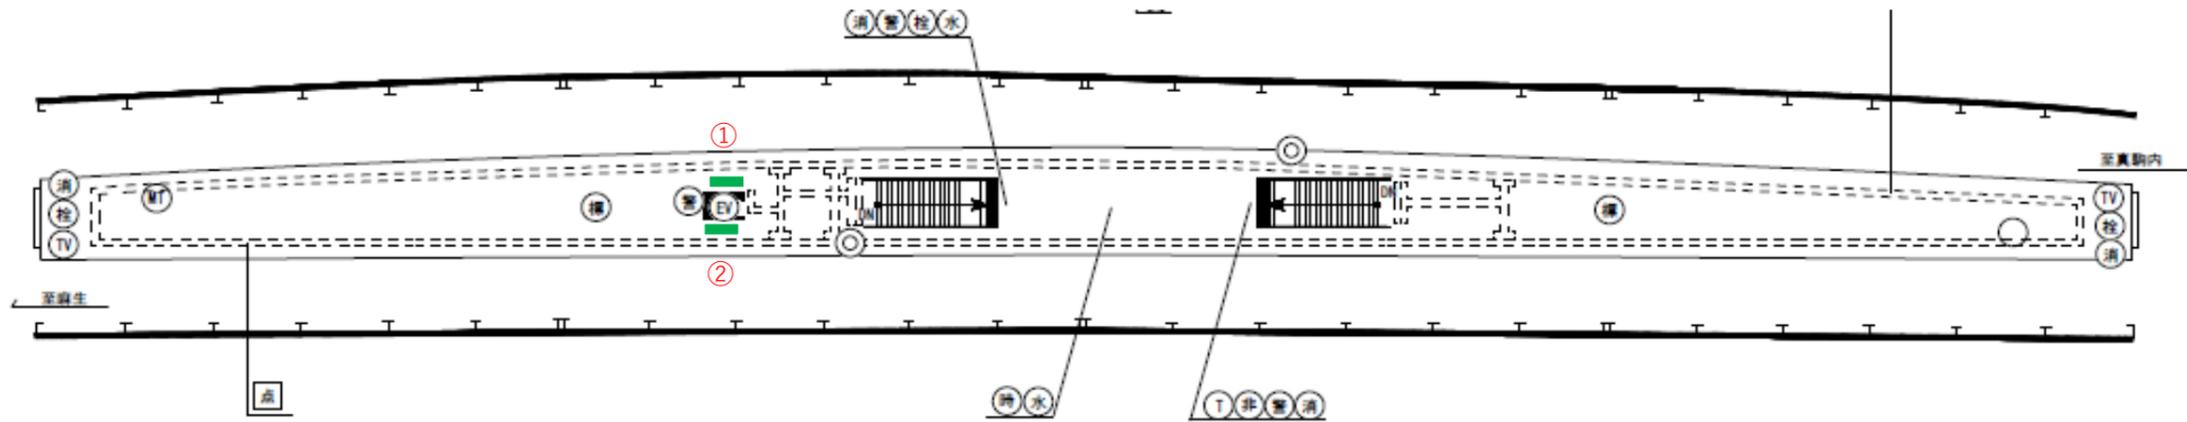


駅	デザイン					数量	サイズ (縦×横、mm)
澄川	①	②				①1枚 ②1枚 計2枚	①1700×700 ②1700×700
							

# 西28丁目駅

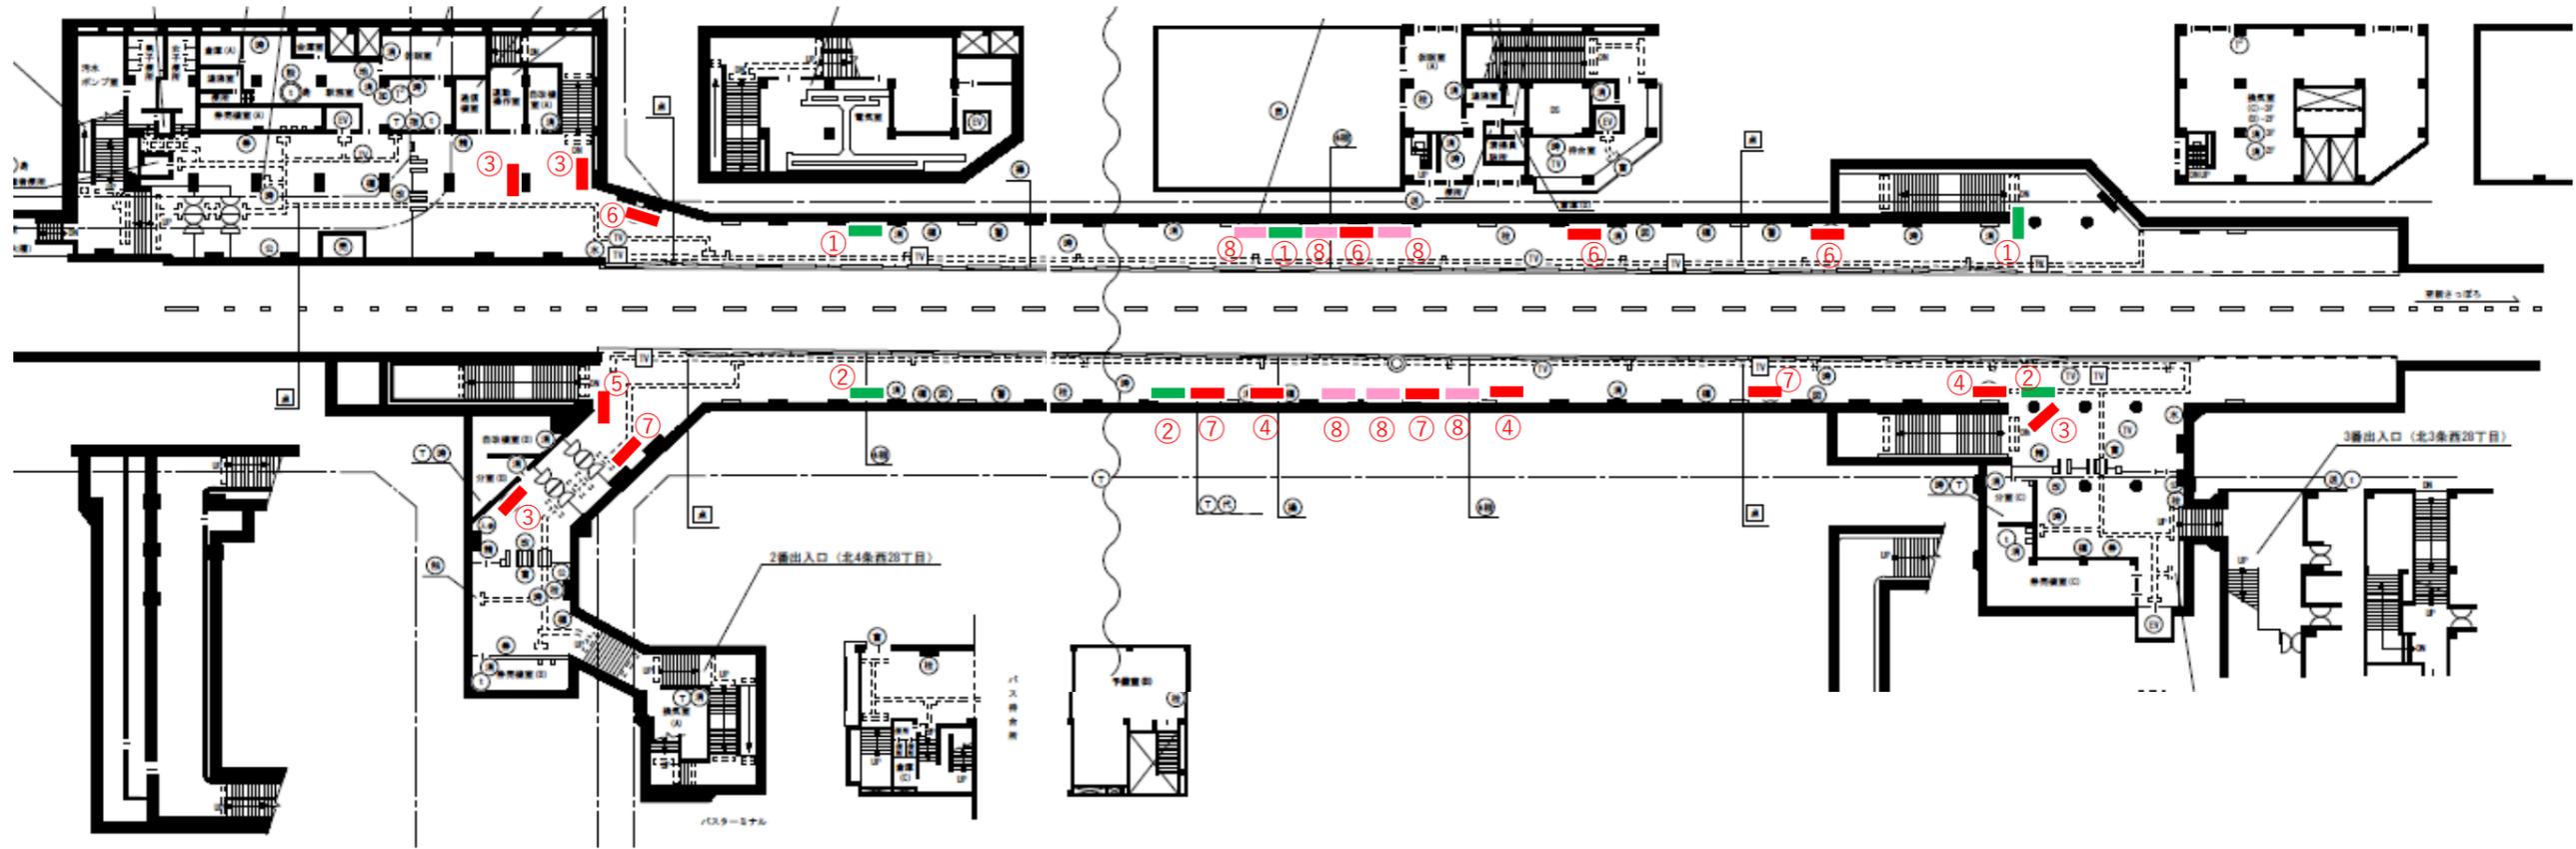


西28丁目	①	②	③	④	⑤	①3枚 ②3枚 ③4枚 ④3枚 ⑤1枚 ⑥4枚 ⑦4枚 ⑧6枚 計28枚	①1700×700 ②1700×700 ③400×500 ④300×600 ⑤300×600 ⑥800×600 ⑦800×600 ⑧1100×594
	⑥	⑦	⑧				
	1番ホーム Platform 1 1번 타는 곳 1호月台 1號月台 新さっぽろ 方面 For Shin Sapporo 신사포로 방면 新札幌 方向	2番ホーム Platform 2 2번 타는 곳 2호月台 2號月台 大通 円山公園 方面 宮の沢 For Odori, Maruyama koen, Miyanosawa 오도리, 마루야마코엔, 미야노사와 방면 大通, 圓山公園, 宮之澤 方向 大通, 圓山公園, 宮之澤 方向	平日・土曜、運行中! 女性と子どもの 安心車両 9:00 9:00	バスターミナル → Bus Terminal	← バスターミナル Bus Terminal		

# 円山公園駅

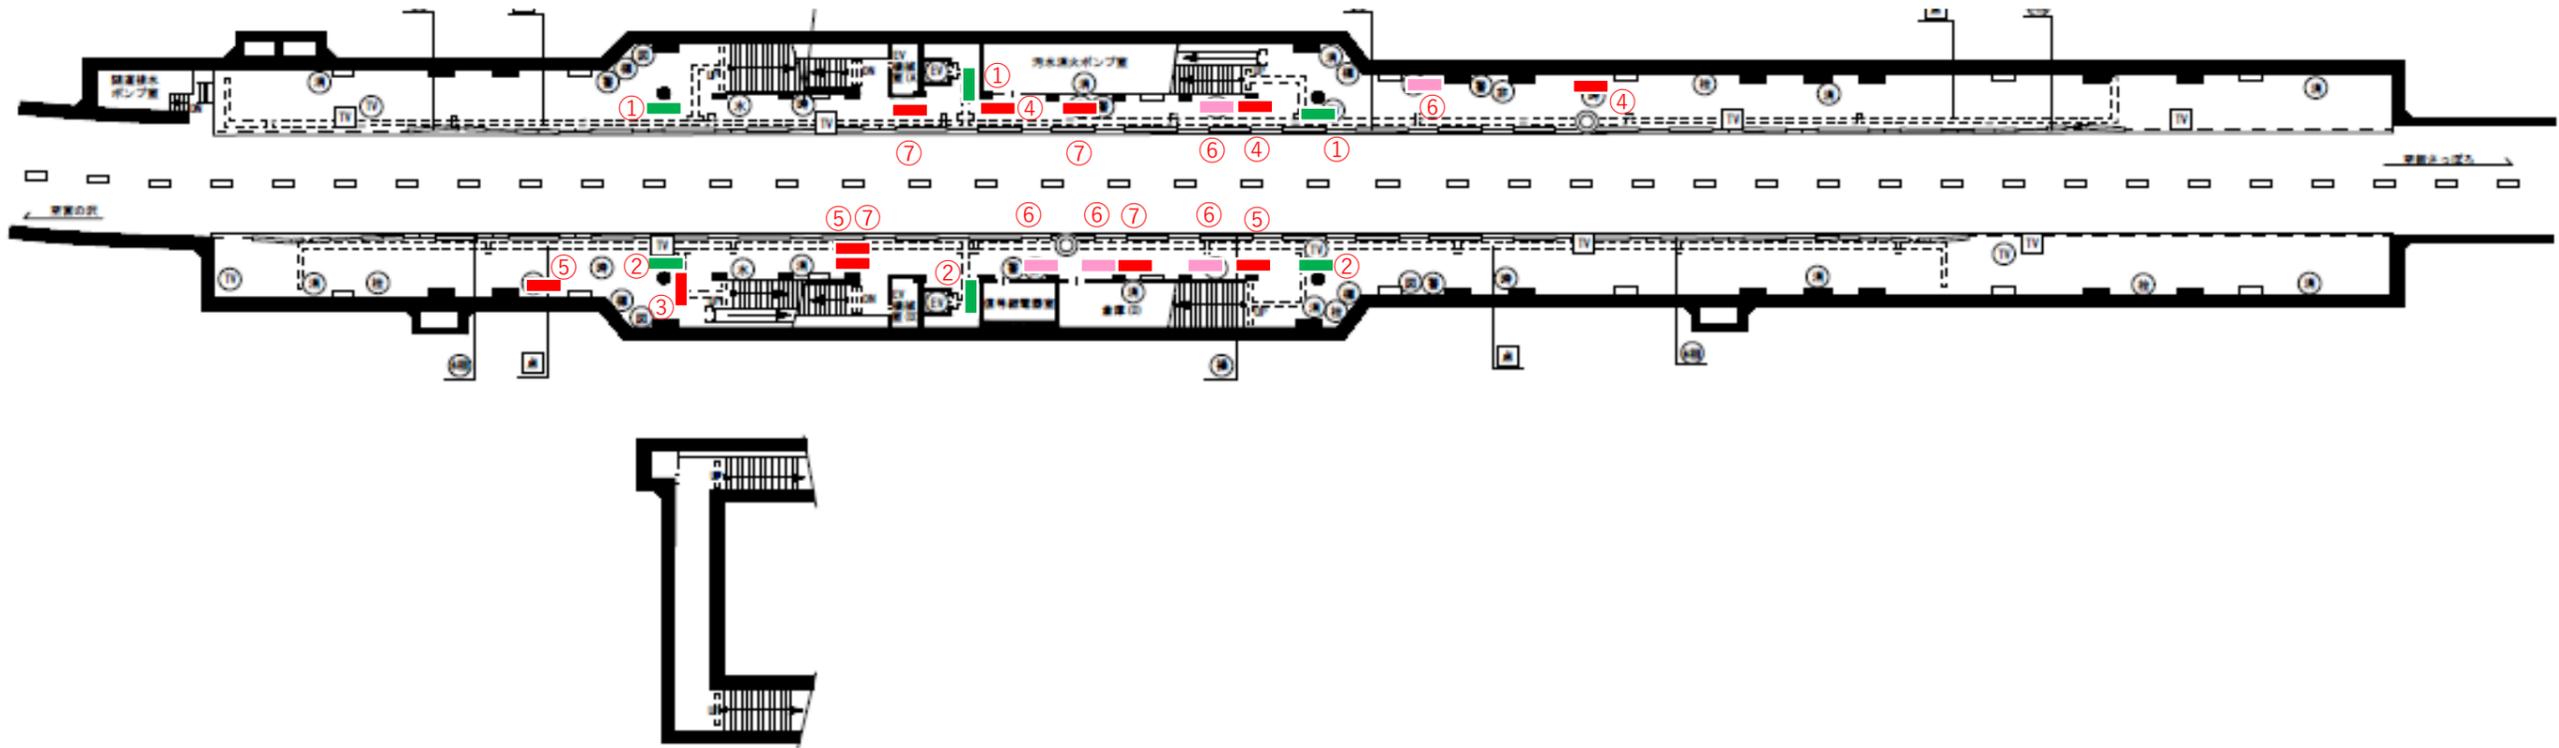


駅	デザイン					数量	サイズ (縦×横、mm)	備考
円山公園	①	②	③	④	⑤	①-A 2枚 ①-B 1枚 ②-A 2枚 ②-B 1枚 ③ 1枚 ④ 3枚 ⑤ 3枚 ⑥ 5枚 ⑦ 4枚 計22枚	①-A 1215×500 ①-B 1700×700 ②-A 1215×500 ②-B 1700×700 ③ 400×500 ④ 800×600 ⑤ 800×600 ⑥ 1100×594 ⑦ 450×600	
	⑥	⑦						

# 西18丁目駅

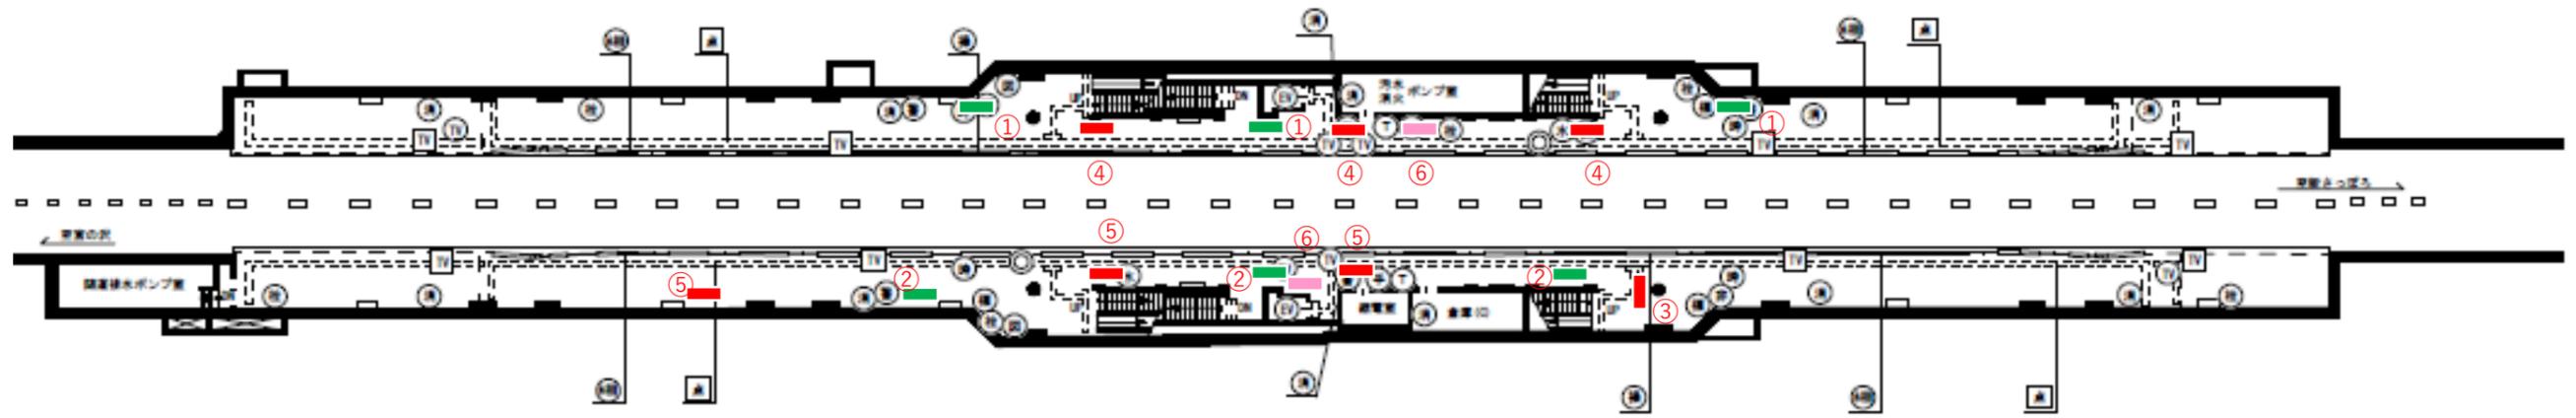


駅	デザイン					数量	サイズ (縦×横、mm)	備考
西18丁目	①	②	③	④	⑤	①3枚 ②3枚 ③1枚 ④3枚 ⑤3枚 ⑥2枚 計15枚	①1700×700 ②1700×700 ③400×500 ④600×600 ⑤600×600 ⑥1100×594	
	⑥							

# バスセンター前駅

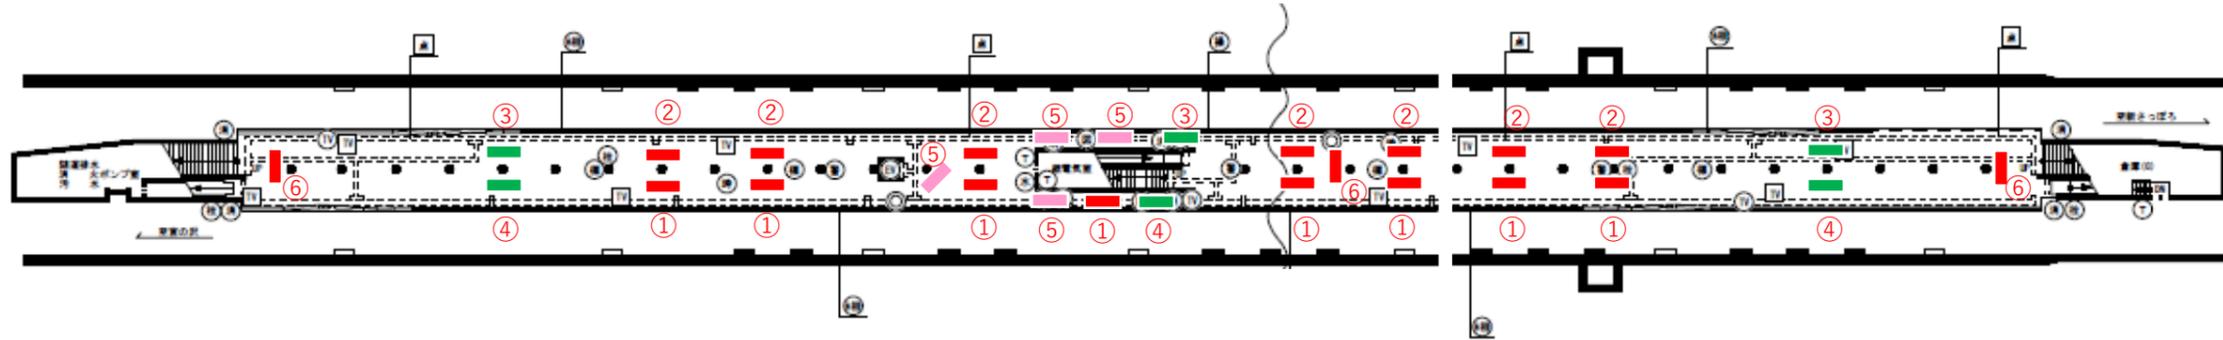


バスセンター前	①	②	③	④	⑤	①8枚 ②7枚 ③3枚 ④3枚 ⑤4枚 ⑥3枚 計28枚	①120×500 ②120×500 ③1700×700 ④1700×700 ⑤1100×594 ⑥400×500
	⑥						
	バスセンター Bus Center 巴士中心 巴士中心	バスセンター Bus Center 巴士中心 巴士中心			平日・曜、運行中！ 女性と子どもの 安心車両		
	かけこみ乗車禁止 Do not rush to board the train. 위험하오니 무리위험을자랑하지 마세요 請勿在即將关门时强行上车 請勿在即將关门时强行上车						

# 菊水駅

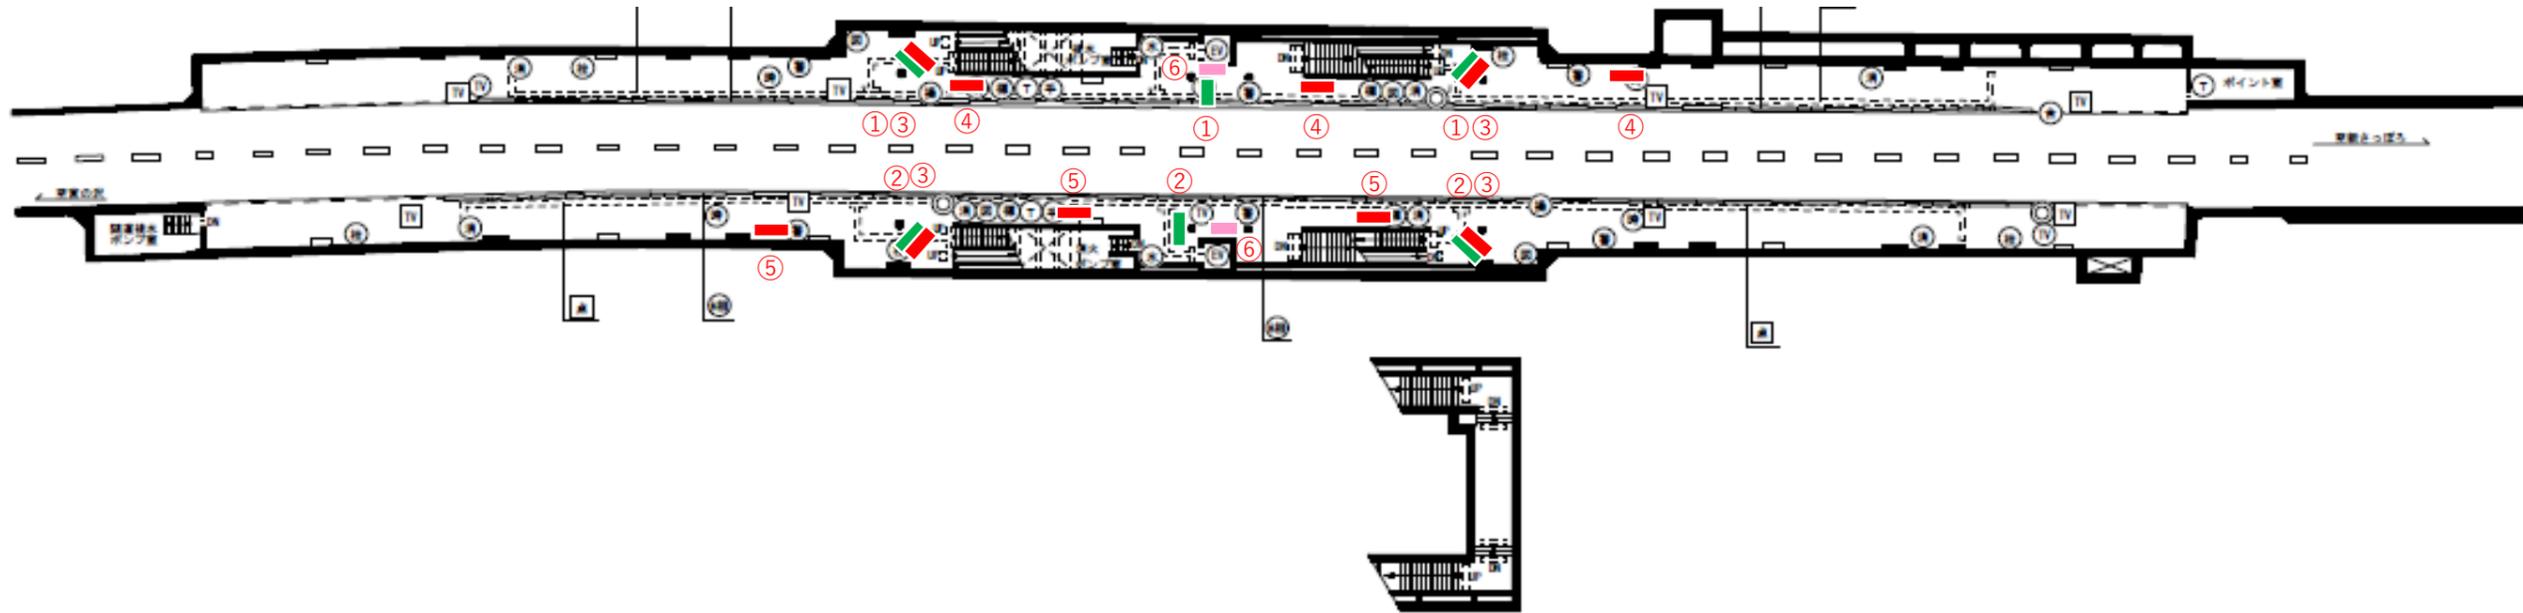


駅	デザイン					数量	サイズ (縦×横、mm)	備考
菊水	①	②	③	④	⑤	①-A 1枚 ①-B 2枚 ②-A 1枚 ②-B 2枚 ③ 4枚 ④ 3枚 ⑤ 3枚 ⑥ 2枚 計18枚	① 1700×700 ② 1700×700 ③ 400×500 ④ 800×600 ⑤ 800×600 ⑥ 1100×594	
	⑥							

# 南郷7丁目駅

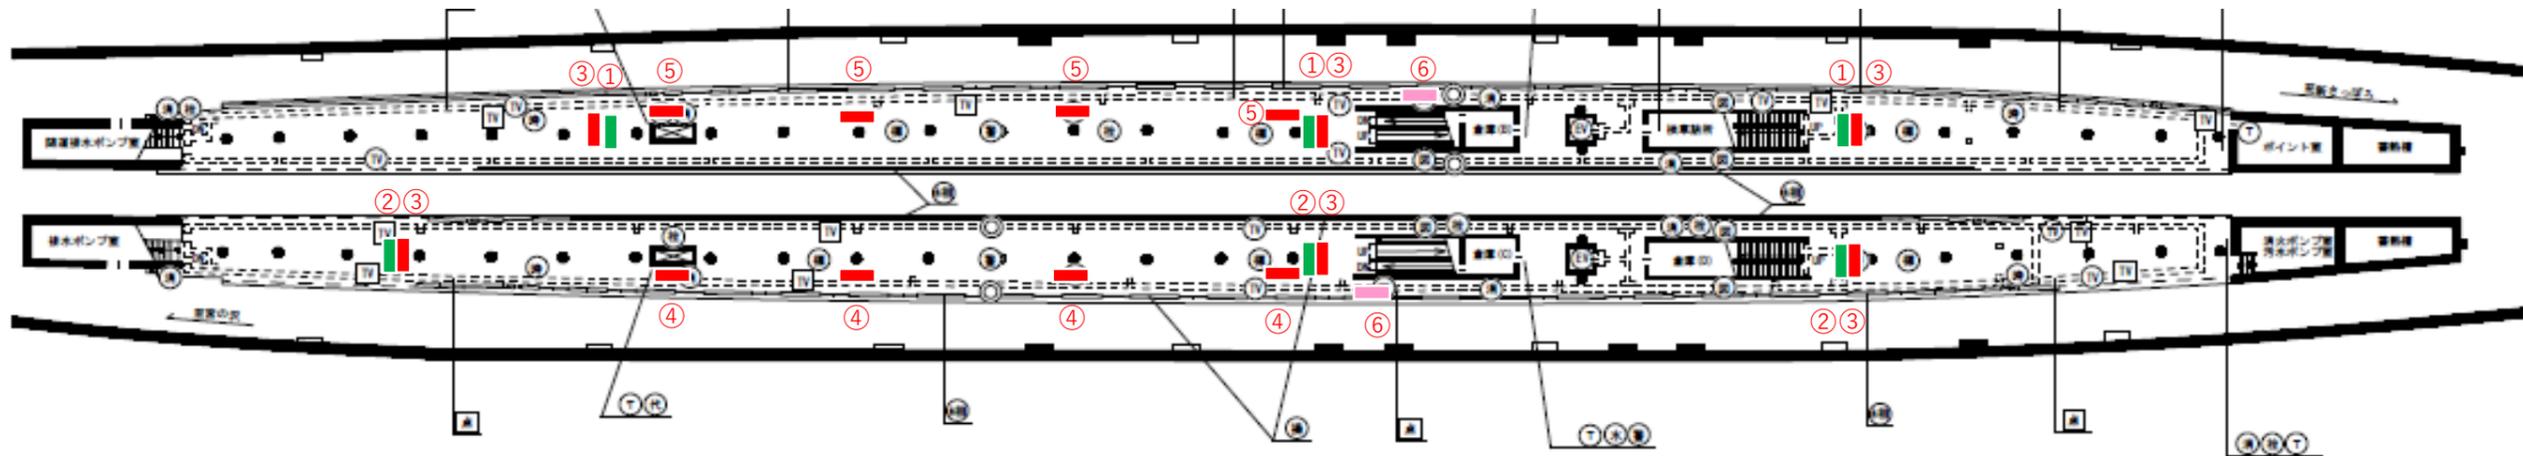


駅	デザイン					数量	サイズ (縦×横、mm)
南郷7丁目	①	②	③	④	⑤	①-A 2枚 ①-B 1枚 ②-A 1枚 ②-B 2枚 ③6枚 ④4枚 ⑤4枚 ⑥2枚 計22枚	①1700×700 ②1700×700 ③400×500 ④300×600 ⑤300×600 ⑥1100×594
							
	⑥						
							

# 南郷13丁目駅

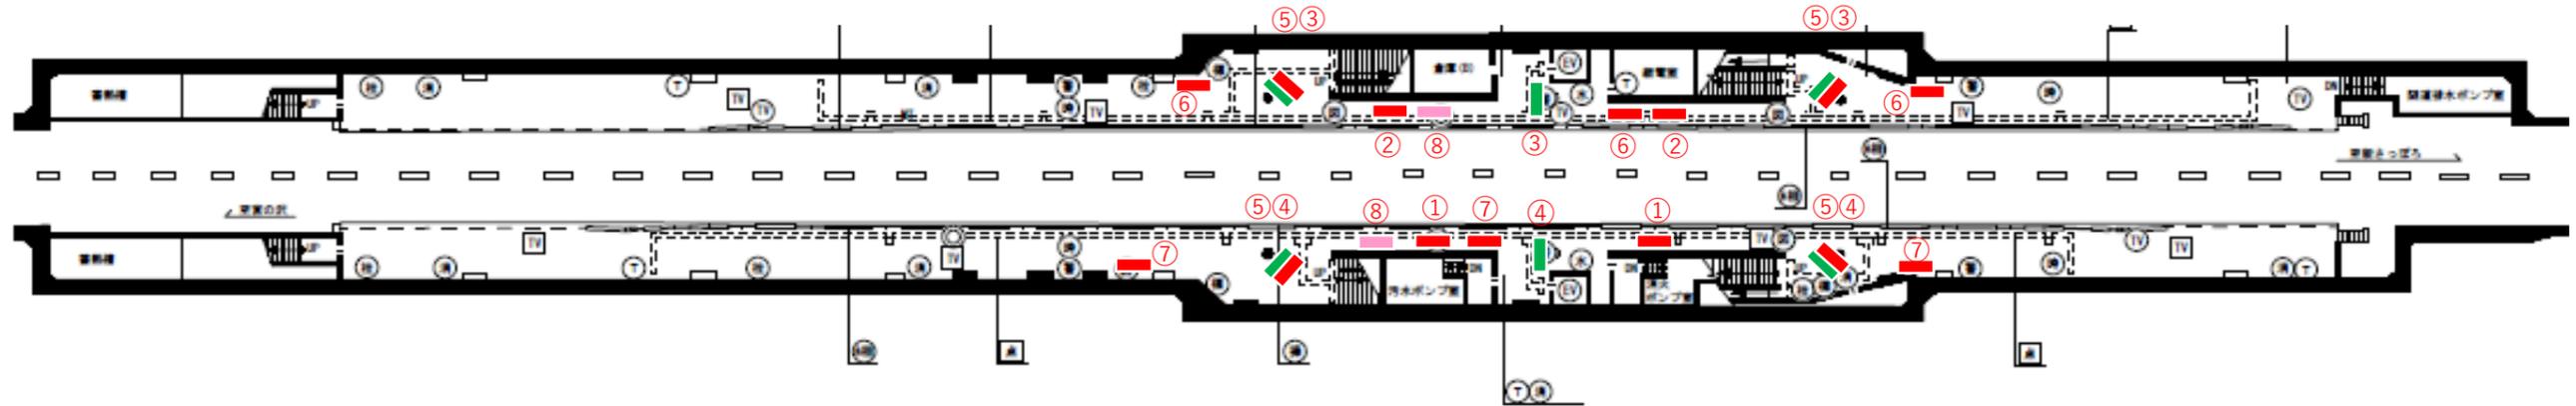


駅	デザイン					数量	サイズ (縦×横、mm)	備考
南郷13丁目	①	②	③	④	⑤	①2枚 ②2枚 ③-A 2枚 ③-B 1枚 ④-A 1枚 ④-B 2枚 ⑤4枚 ⑥3枚 ⑦3枚 ⑧2枚 計22枚	①450×600 ②450×600 ③1700×700 ④1700×700 ⑤400×500 ⑥800×600 ⑦800×600 ⑧1100×594	
								
	⑥	⑦	⑧					
								

# 東区役所前駅

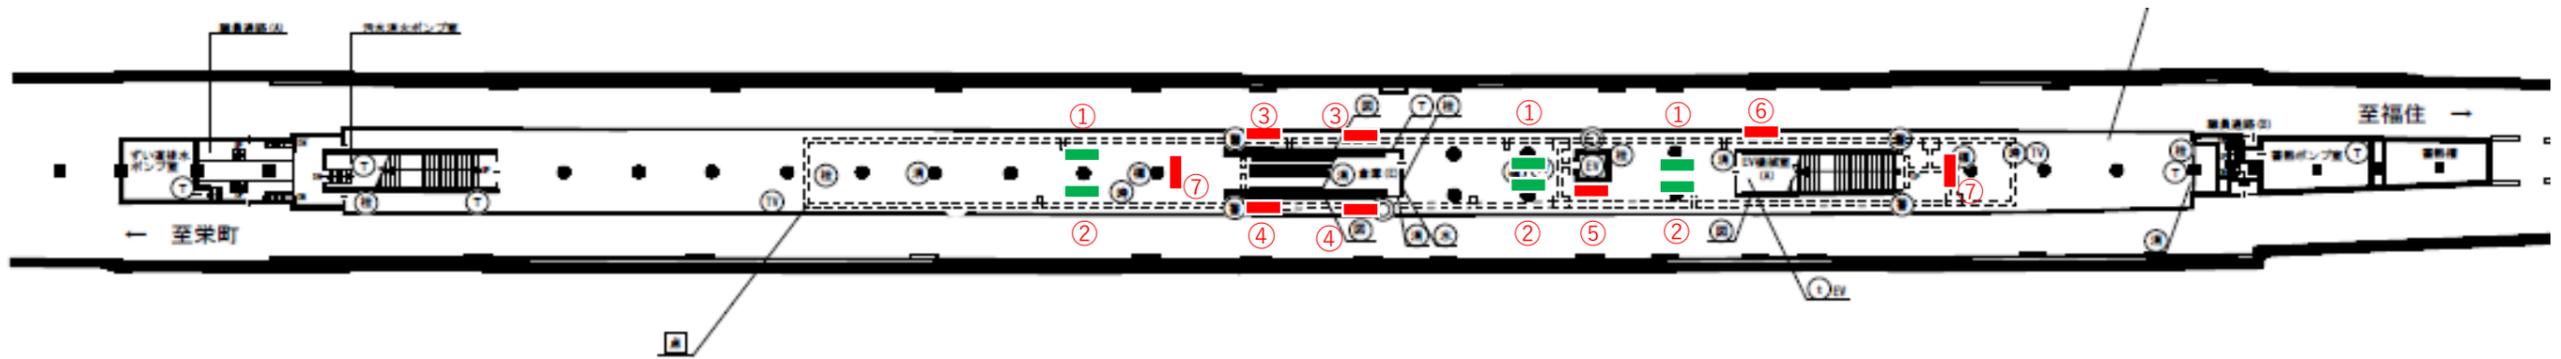


駅	デザイン					数量	サイズ (縦×横、mm)	備考
東区役所	①	②	③	④	⑤	①3枚 ②3枚 ③2枚 ④2枚 ⑤1枚 ⑥1枚 ⑦2枚 計14枚	①1700×700 ②1700×700 ③450×600 ④450×600 ⑤450×600 ⑥450×600 ⑦400×500	
	⑥	⑦						

# 学園前駅

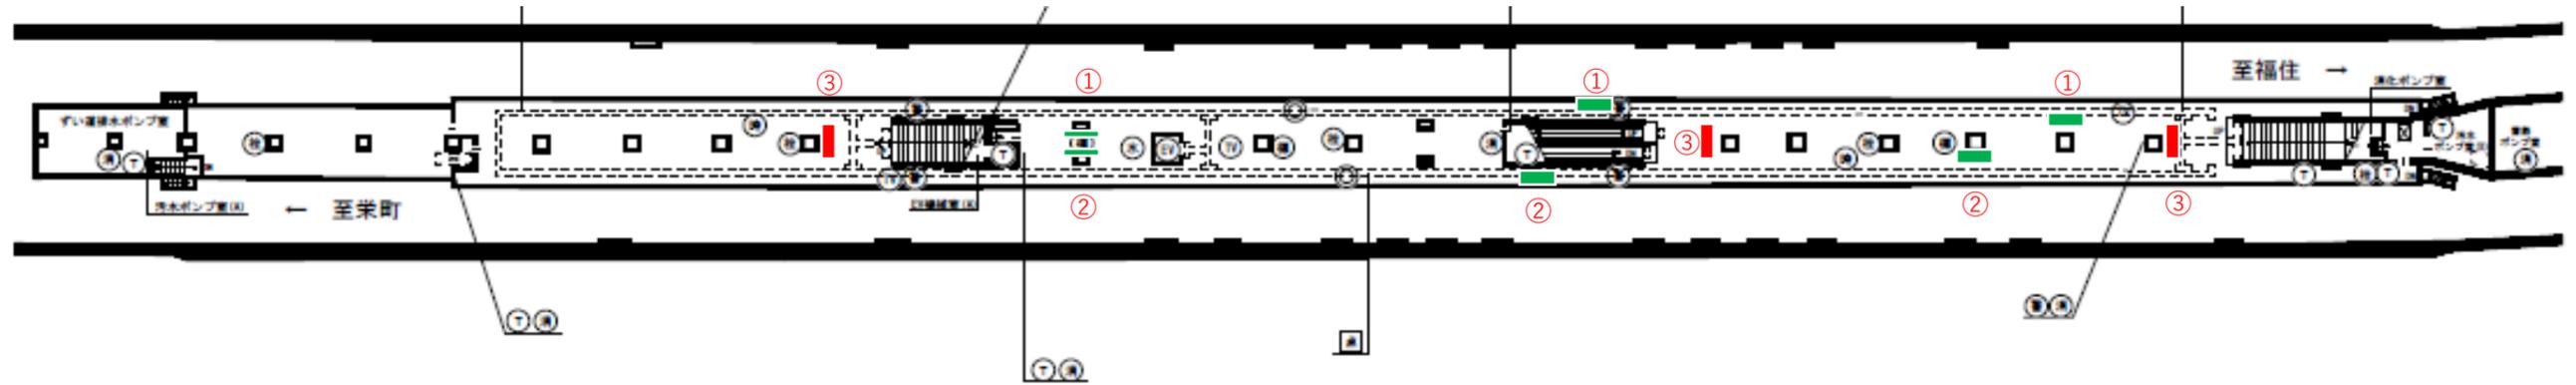


駅	デザイン			数量	サイズ (縦×横、mm)
学園前	①	②	③	①3枚 ②3枚 ③3枚 計9枚	①1700×700 ②1700×700 ③400×500

# 豊平公園駅

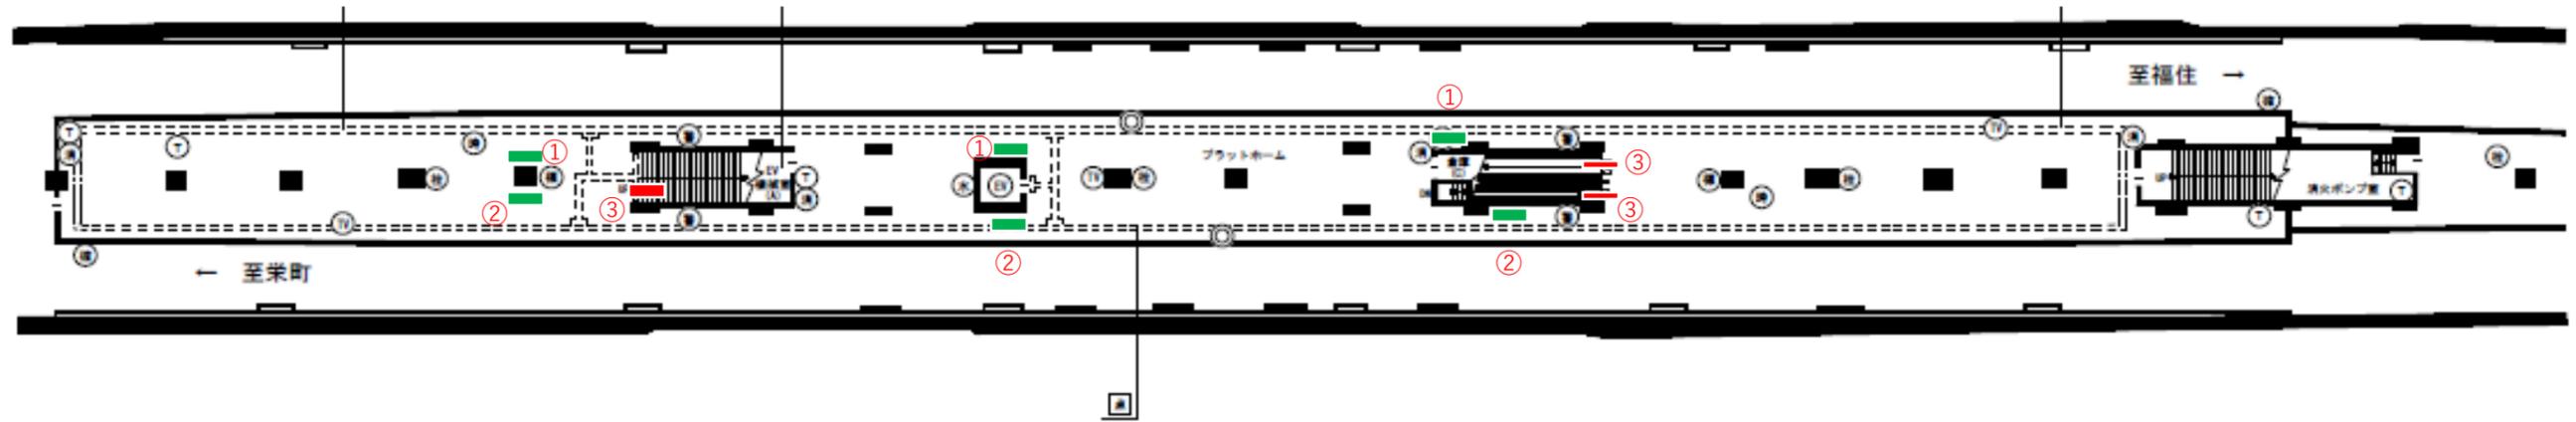

駅	デザイン			数量	サイズ (縦×横、mm)
豊平公園	①	②	③	①3枚 ②3枚 ③3枚 計9枚	①1700×700 ②1700×700 ③400×500

# 月寒中央駅

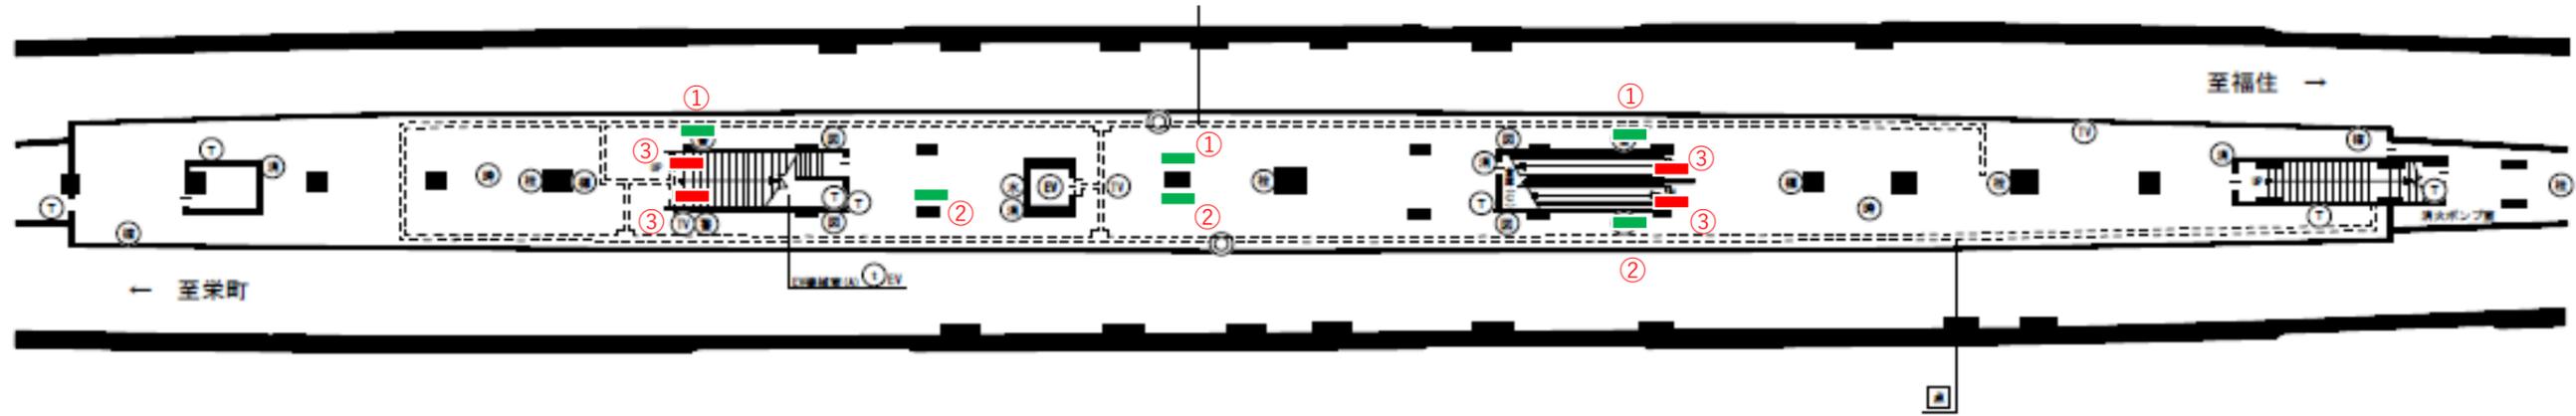

駅	デザイン				数量	サイズ (縦×横、mm)
月寒中央	①	②	③		①3枚 ②3枚 ③4枚 計10枚	①1700×700 ②1700×700 ③400×500
						