


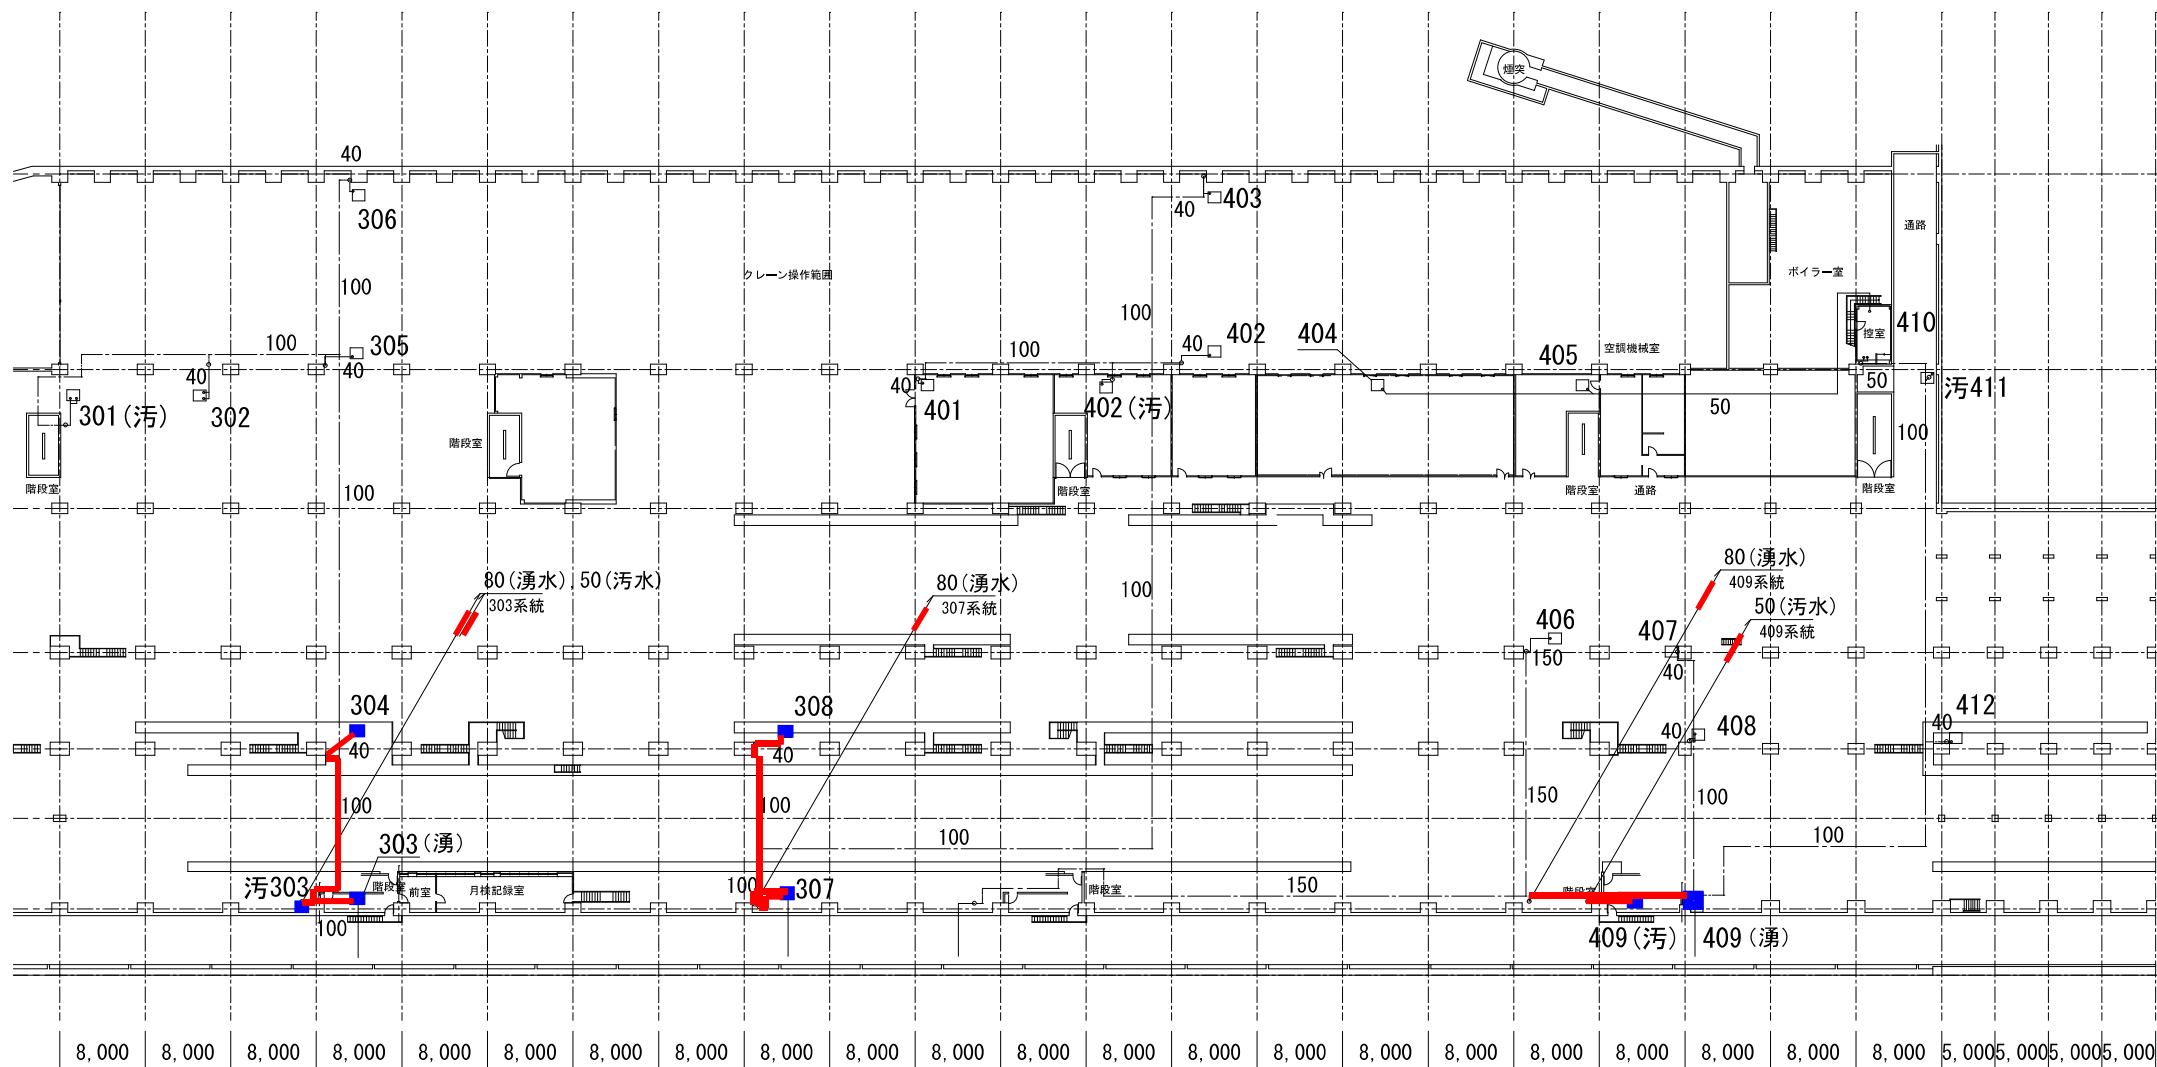

(X45) (X46) (X47) (X48) (X49) (X50) (X51) (X52) (X53) (X54) (X55) (X56) (X57) (X58) (X59) (X60) (X61) (X62) (X63) (X64) (X65) (X66) (X67) (X68) (X69) (X70) (X71)

集結槽304 → 集結槽303 (湧) → 303地上樹
 集結槽303 (汚) → 303地上樹


集結槽308 → 集結槽307 → 307地上樹

集結槽409 (湧) → 409地上樹
 集結槽409 (汚) → 409地上樹

B2 平面図 1 : 1000

— 排水管清掃対象範囲

2-1 B2F平面図 (1)
 (A3版 1/600)

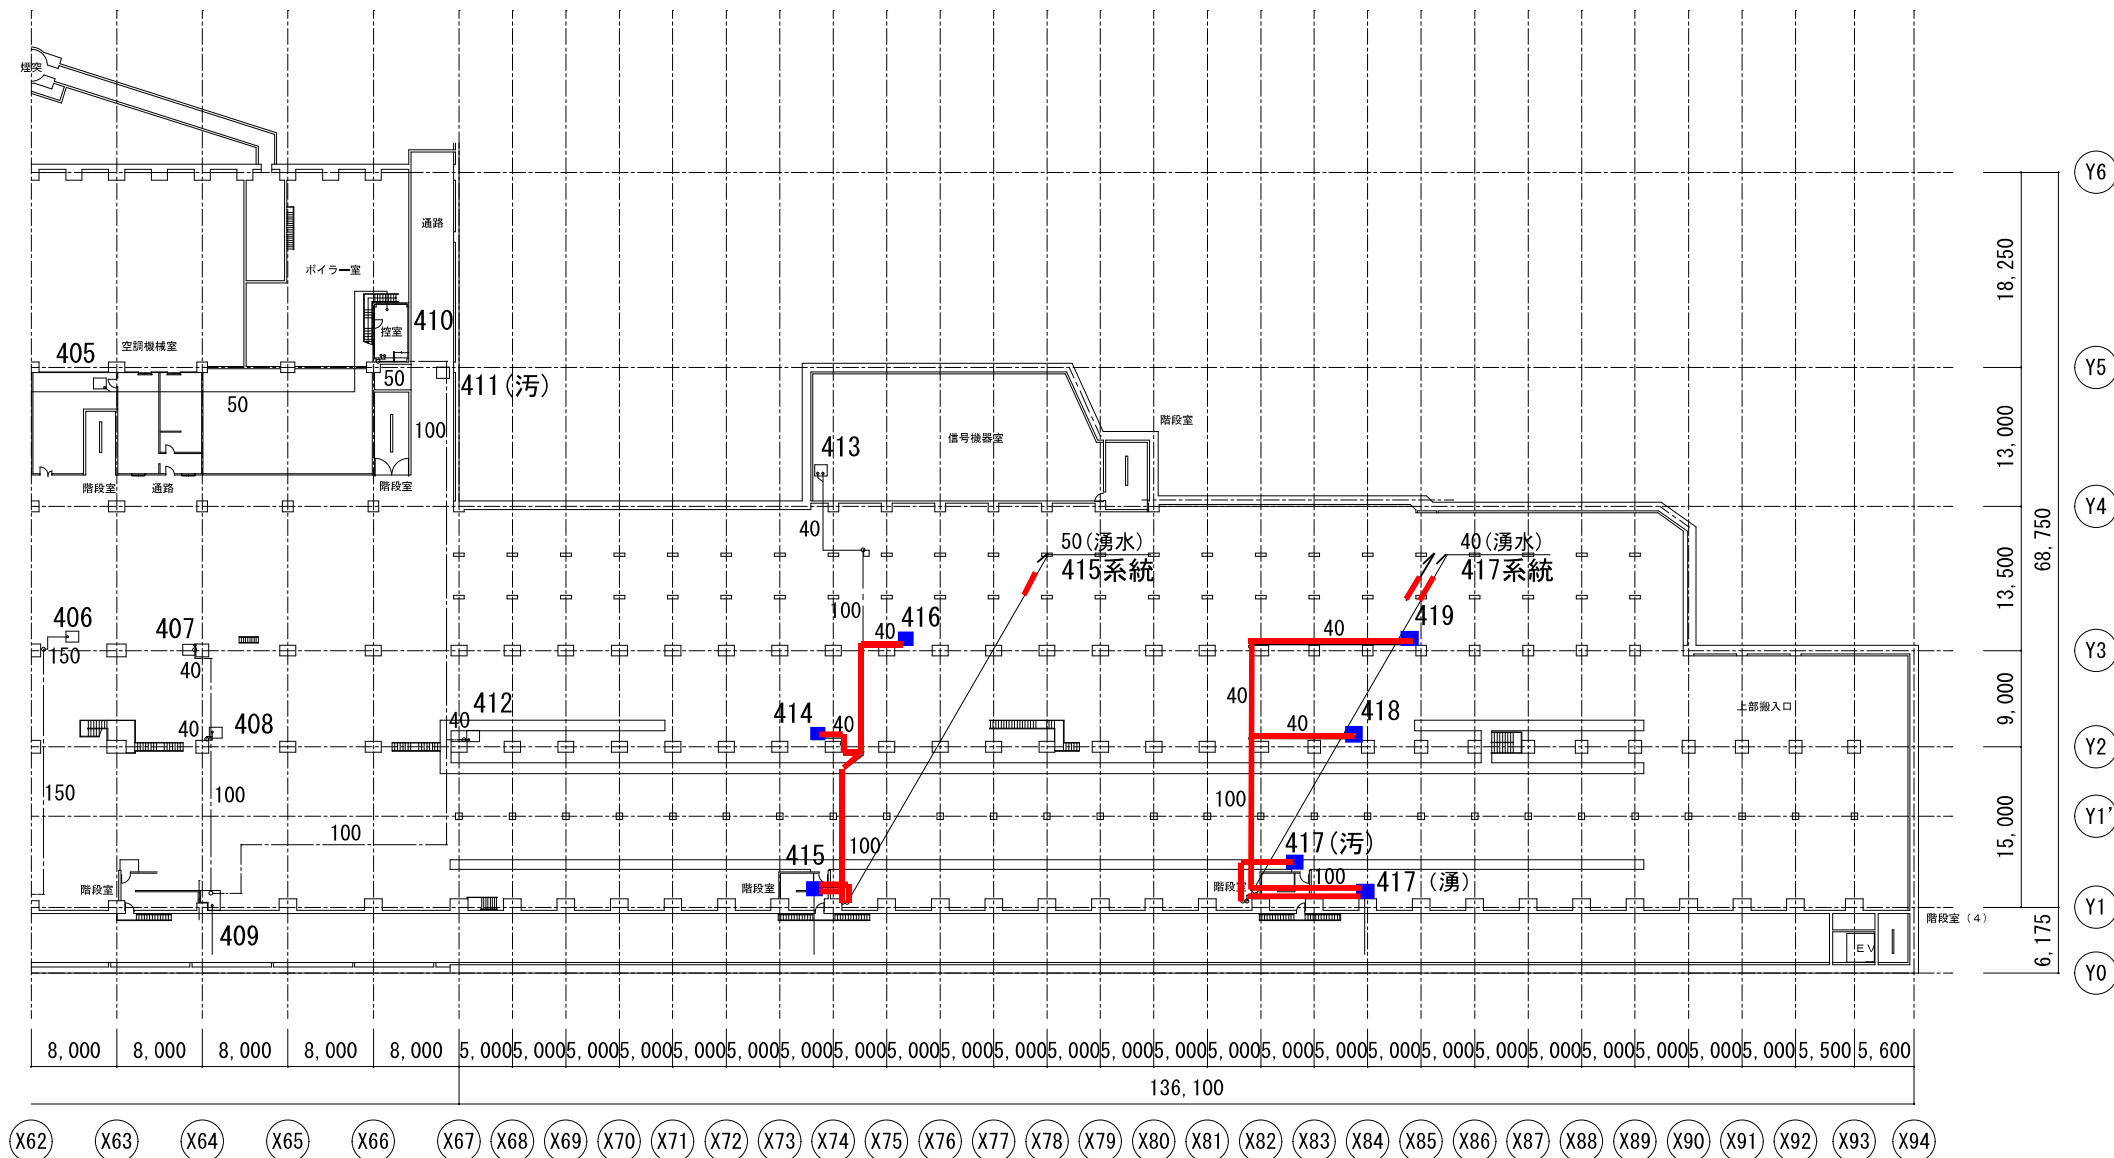

集結槽416、414 → 集結槽415 → 415地上樹


集結槽419、418 → 集結増417(湧) → 417地上樹
集結槽417(汚) → 417地上樹

B2 平面図 1 : 1000

排水管清掃対象範囲

2-2 B2F平面図 (2)

(A3版 1/600)

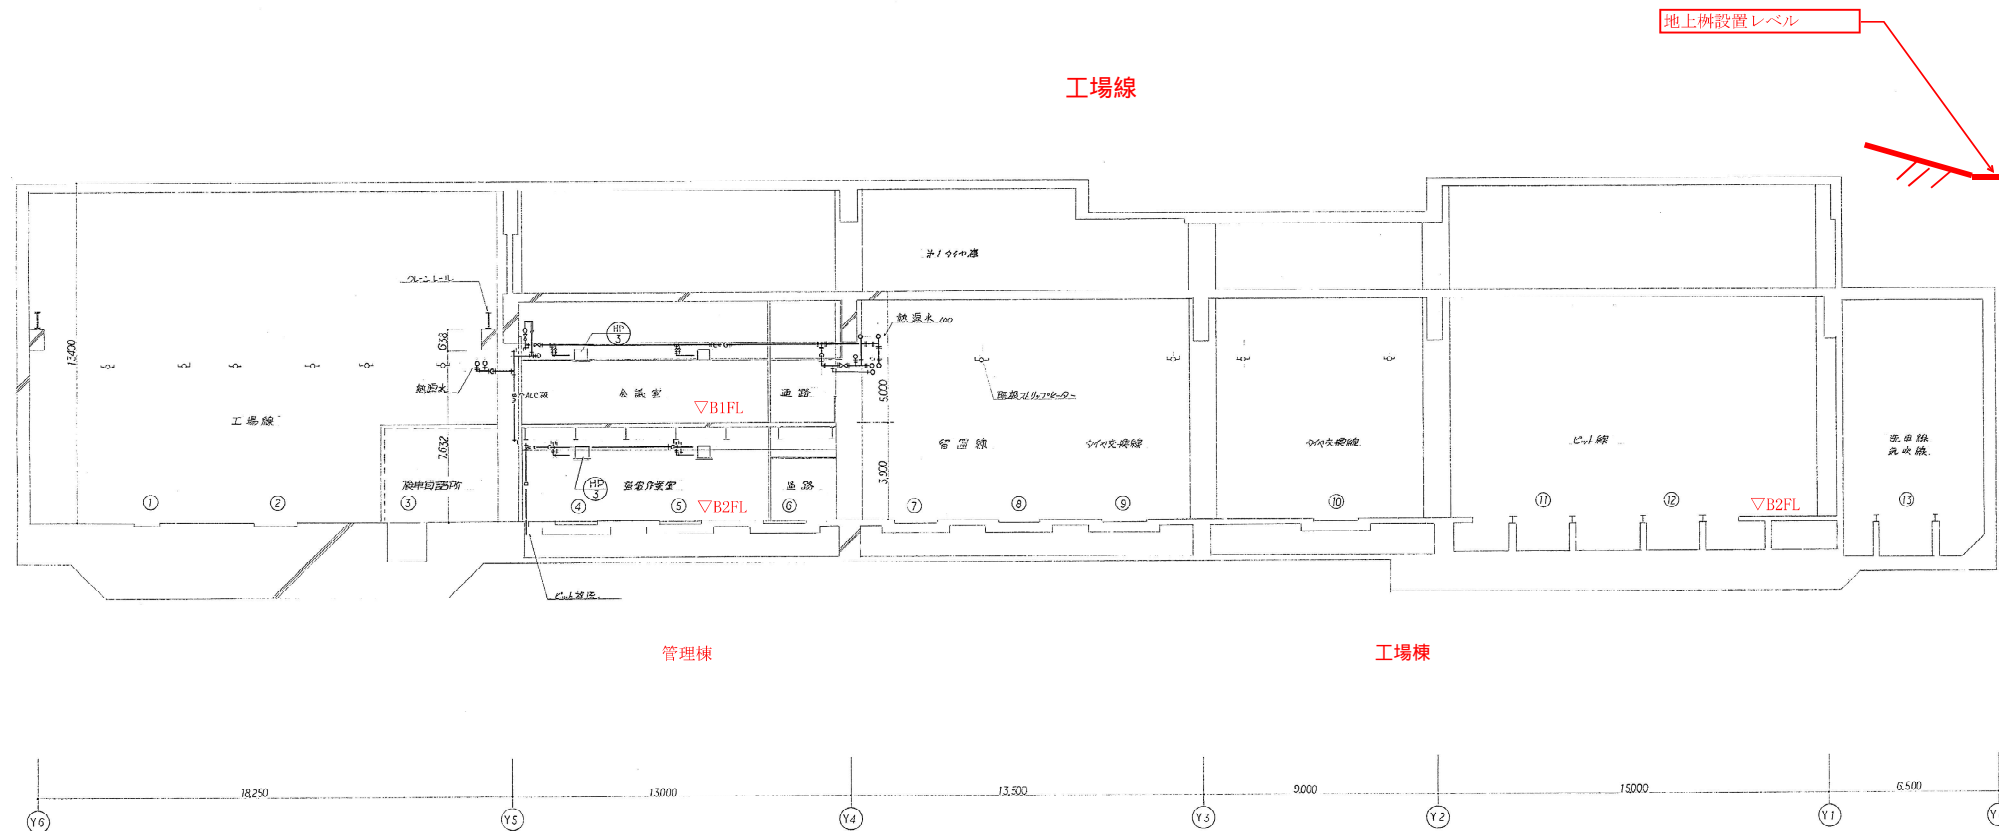

3 西基地断面図
(A3版 1/200)

竣工図			
工事名	西車両基地改良空調衛生設備工事		
図名	空調設備 基地断面図		
工期	開	1:100	図
施工者	工務会・東井・杉村共同企業体		

10
46

公 示 用

令和6年度
設 計 書（見 積 参 考）

業務名： 西車両基地排水管清掃業務

本設計書は、発注者の施工計画に基づいて作成した設計図書の一部を、見積り算定の参考として提示するもので、契約上、これを拘束するものではありません。

業務名:西車両基地排水管清掃業務

名 称	規 格	数 量	单 位	金 額	備 考
業務費					
業務価格					
業務原価					
直接業務費					
直接人件費		1	式		
直接物品費		1	式		
直接業務費計	直接人件費＋直接物品費				
業務管理費		1	式		
業務原価計	直接業務費＋業務管理費				
一般管理費		1	式		
業務費計					
再計					
消費税等相当額		10	%		
業務委託料計					

直接人件費・直接物品費内訳

名称・仕様	数量	単位	単価		計算額	決定単価	決定金額	備考
1 直接人件費								
【工場線】圧送管 A								
排水管清掃作業(高所作業) 40A	104	m						
排水管清掃作業(高所作業) 50A	21	m						
排水管清掃作業(高所作業) 80A	81	m						
排水管清掃作業(高所作業) 100A	125	m						
排水管清掃作業(高所作業) 150A	41	m						
排水管清掃作業(高所作業) 200A	108	m						
自走式リフト(ホイール)垂直型使用料	1	式						
高圧洗浄車使用料	1	式						
交通誘導員	1	式						
小 計								
【工場線】圧送管 B								
排水管清掃作業(高所作業) 40A	25	m						
排水管清掃作業(高所作業) 50A	26	m						
排水管清掃作業(高所作業) 80A	63	m						
自走式リフト(ホイール)垂直型使用料	1	式						
高圧洗浄車使用料	1	式						
交通誘導員	1	式						
小 計								
合 計								
2. 直接物品費								
【工場線】圧送管 A								
雑材消耗品等	1	式						
小 計								
【工場線】圧送管 B								
雑材消耗品等	1	式						
小 計								
合 計								