

凡例


- | | | |
|----------------|------------------|-------------|
| 消火栓 | 時計 | 触知板 |
| 送水管 | 指令電話 | 標準時刻表 |
| 消火器 | 作業確認電話 | 防犯監視 |
| 身体障害者トイレ (視機) | 手信号代用器操作盤 | 公衆電話 |
| 身体障害者トイレ (子機) | 運行状況表示装置 | 避難経路図 |
| 設備保安電話 | 通信保安電話 | ホーム構内カメラ |
| 地震式防災灯 | 指令式確認灯 | 会議表示器 |
| エレベーター | 運動操作盤 | 点字タイル |
| 業務電話 | 手信号代用器 | 水谷塔 |
| テレビカメラ | 出発反応灯 | 精算機 |
| モニターテレビ | 非常列車停止警報装置 (ホーム) | 事務室ホーム機監視盤 |
| インターホン (視機) | 盲導線 (出口) | 券売機設置場所 |
| インターホン (子機) | ホーム構内設置位置 | 改札機設置場所 |
| 非常用インターホン (視機) | ホーム駅係員操作盤 | 自転車留場 (駐輪場) |
| 非常用インターホン (子機) | 売店 | |

南北線

さっぽろ駅

凡 例

- | | | |
|---------------|-----------------|------------|
| 消火栓 | 時計 | 触知板 |
| 送水管 | 指令電話 | 標準時刻表 |
| 消火器 | 作業確認電話 | 防犯監視 |
| 身体障害者トイレ（親機） | 手信号代用器操作盤 | 公共電話 |
| 身体障害者トイレ（子機） | 運行状況表示装置 | 避難経路図 |
| 設備保安電話 | 通信保安電話 | ホーム種カメラ |
| 地図式防災屋 | 指令式確認灯 | 会図表示器 |
| エレベーター | 通勤操作盤 | 点字タイル |
| 業務電話 | 手信号代用器 | 水香槽 |
| テレビカメラ | 出発反応灯 | 積算機 |
| モニターテレビ | 非常列車停止警報装置（ホーム） | 事務室ホーム積算装置 |
| インターホン（親機） | 盲導鈴（出口） | 券売機設置場所 |
| インターホン（子機） | ホーム補設監視位置 | 改札機設置場所 |
| 非常用インターホン（親機） | ホーム駅係員操作盤 | 自転車寄場（駐輪場） |
| 非常用インターホン（子機） | 売店 | |

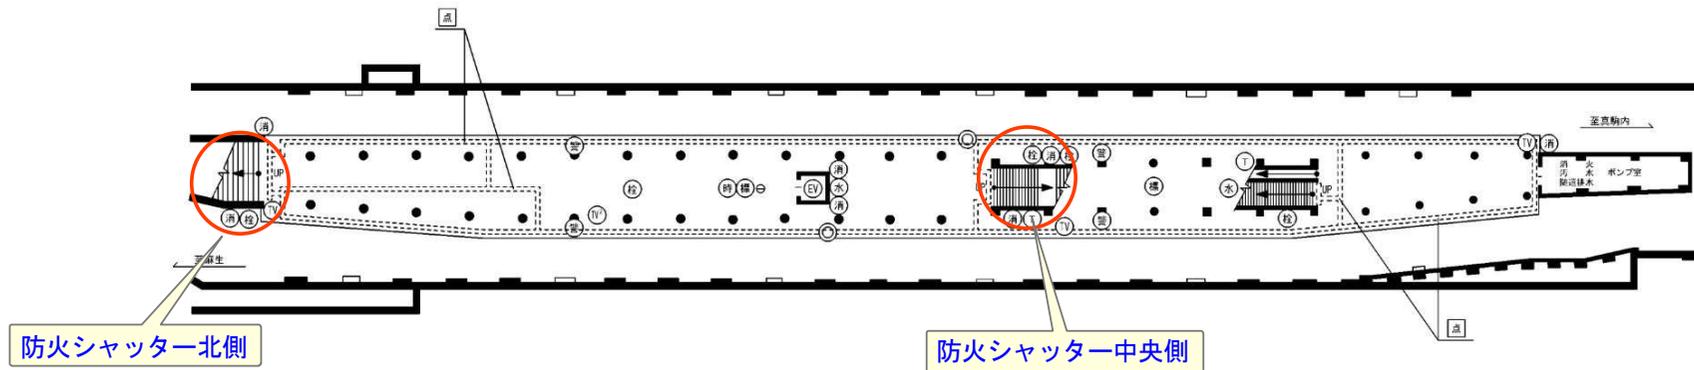


南北線（ホーム防火シャッター）

さっぽろ駅

さつきた8・1再開発ビル15B

付図


■鉄道施設平面図

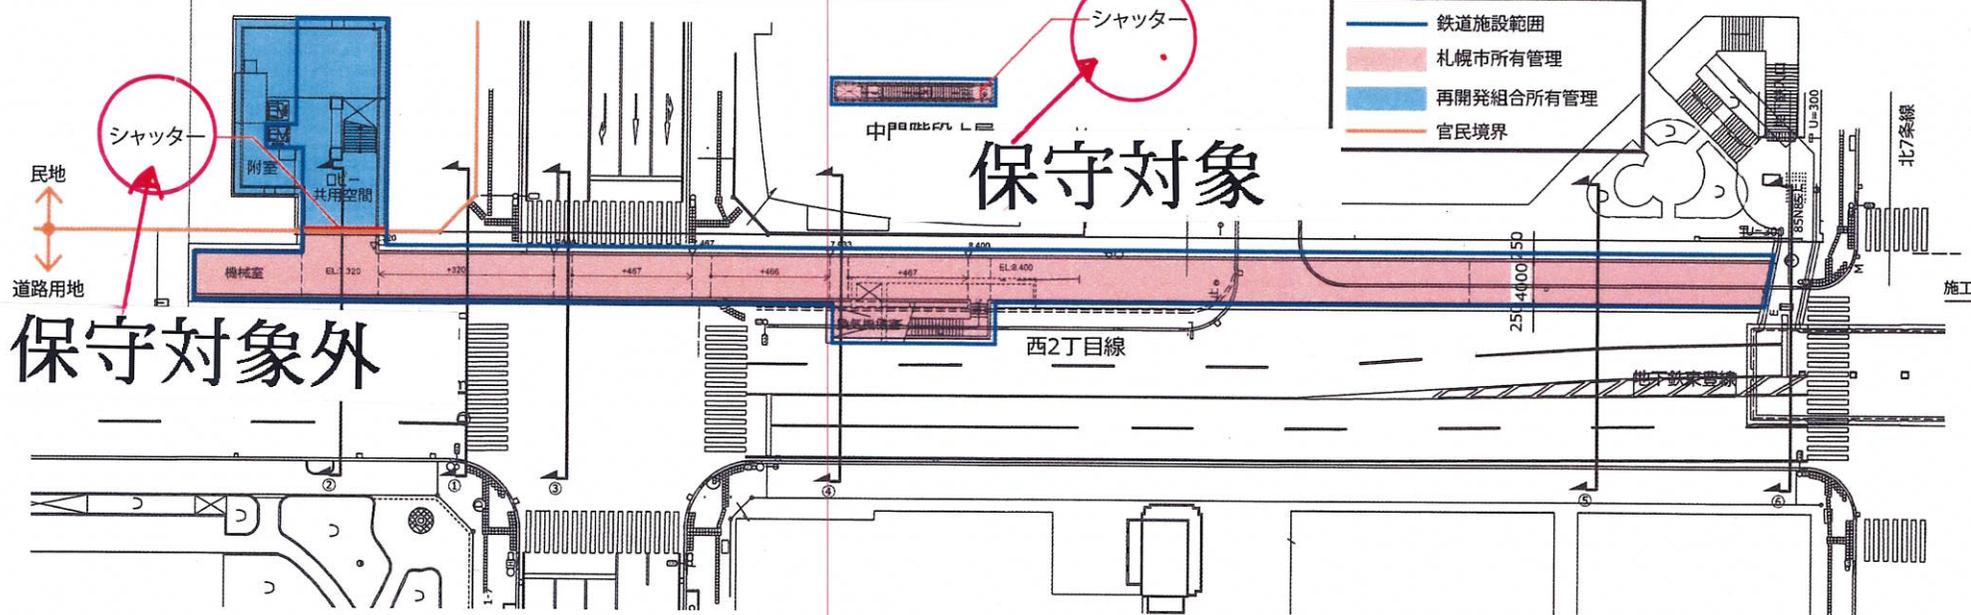

保守対象外


保守対象

■鉄道施設全体縦断面図

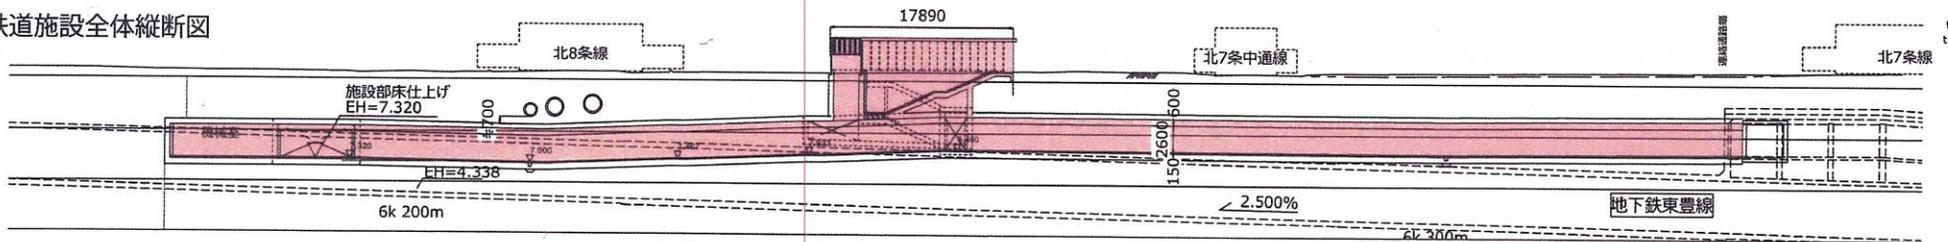


■鉄道施設全体各種横断面図

西2丁目縦断面図

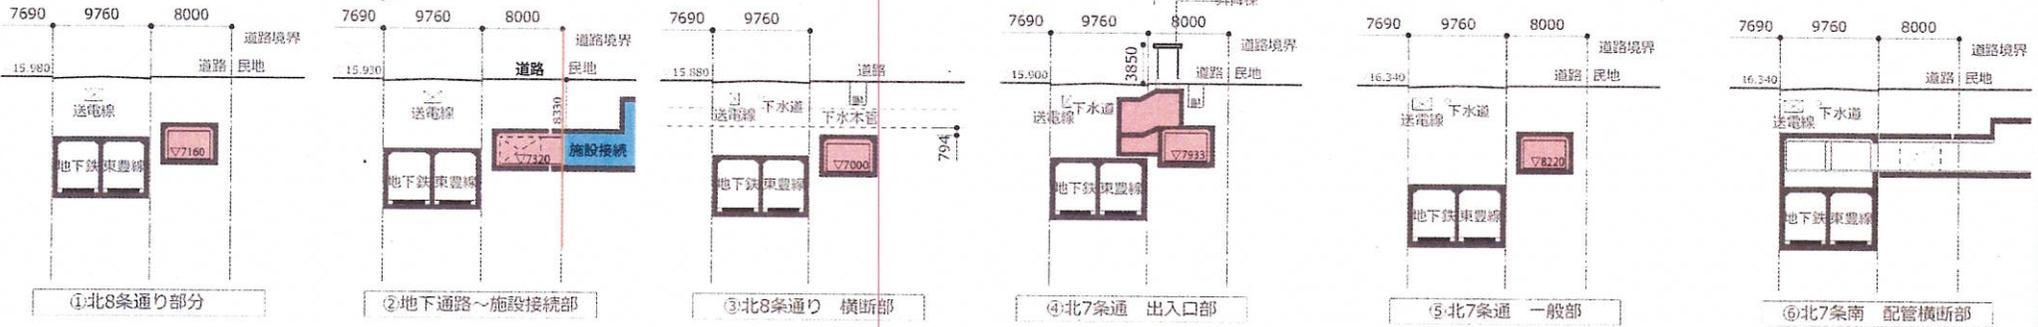

凡 例

- | | | |
|---------------|-----------------|------------|
| 消火栓 | 時計 | 触知板 |
| 送水管 | 指令電話 | 標準時刻表 |
| 消火器 | 作業種別電話 | 防犯監視 |
| 身体障害者トイレ(親機) | 手信号代用器操作盤 | 公共電話 |
| 身体障害者トイレ(子機) | 運行状況表示装置 | 避難経路図 |
| 設備保安電話 | 通信保安電話 | ホーム種カメラ |
| 地図式防災図 | 指令式確認灯 | 合図表示器 |
| エレベーター | 通勤操作盤 | 点字タイル |
| 業務電話 | 手信号代用器 | 水巻場 |
| テレビカメラ | 出発反応灯 | 積算機 |
| モニターテレビ | 非常列車停止警報装置(ホーム) | 事務室ホーム種監視盤 |
| インターホン(親機) | 盲導鈴(出口) | 券売機設置場所 |
| インターホン(子機) | ホーム種設置状況位置 | 改札機設置場所 |
| 非常用インターホン(親機) | ホーム駅係員操作盤 | 自転車寄場(駐輪場) |
| 非常用インターホン(子機) | 売店 | |


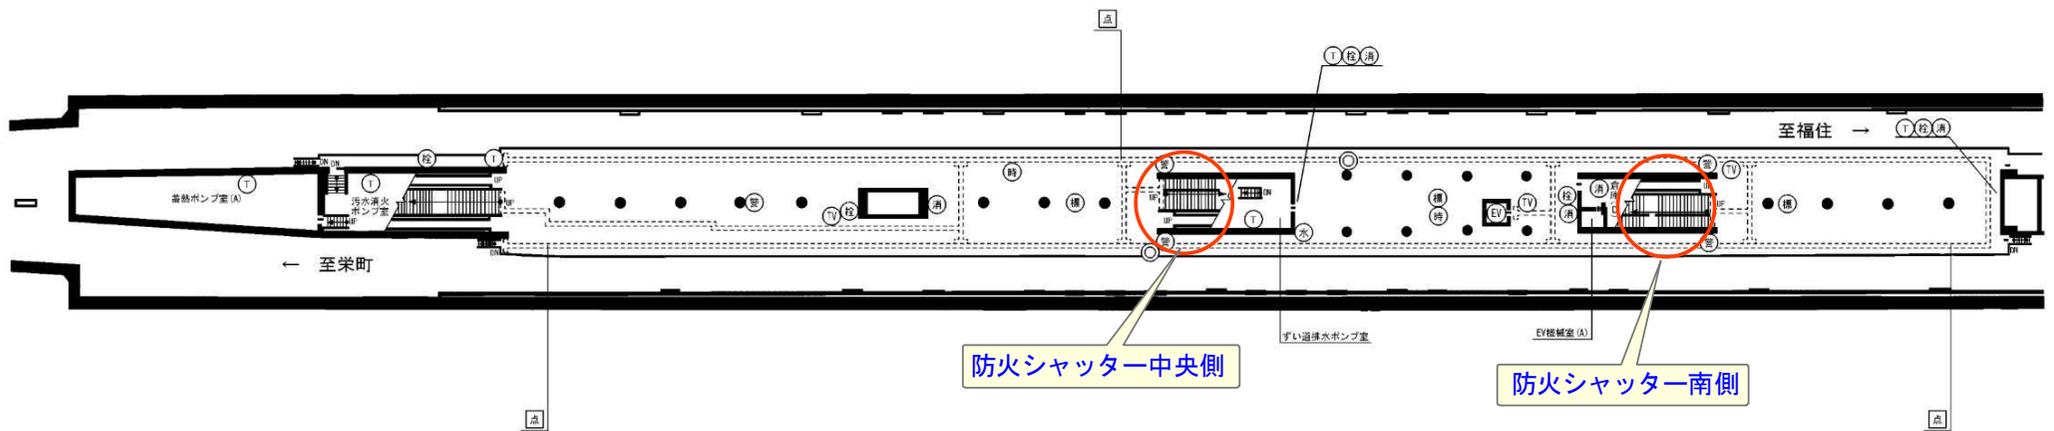


東豊線 (ホーム防火シャッター)

さっぽろ駅

凡 例

- | | | |
|----------------|------------------|-------------|
| 消火栓 | 時計 | 触知板 |
| 送水管 | 指令電話 | 標準時刻表 |
| 消火器 | 作業確認電話 | 防犯監視 |
| 身体障害者トイレ (親機) | 手信号代用器操作盤 | 公衆電話 |
| 身体障害者トイレ (子機) | 運行状況表示装置 | 避難経路図 |
| 設備保安電話 | 通信保安電話 | ホーム攝カメラ |
| 地固式防災壁 | 指形式確認灯 | 合図表示器 |
| エレベーター | 運動操作盤 | 点字タイル |
| 業務電話 | 手信号代用器 | 水香壇 |
| テレビカメラ | 出発反応灯 | 精算機 |
| モニターテレビ | 非常列車停止警報装置 (ホーム) | 事務室ホーム攝監視盤 |
| インターホン (親機) | 盲導鈴 (出口) | 券売機設置場所 |
| インターホン (子機) | ホーム攝設置現況位置 | 改札機設置場所 |
| 非常用インターホン (親機) | ホーム駅係員操作盤 | 自転車置場 (駐輪場) |
| 非常用インターホン (子機) | 売店 | |

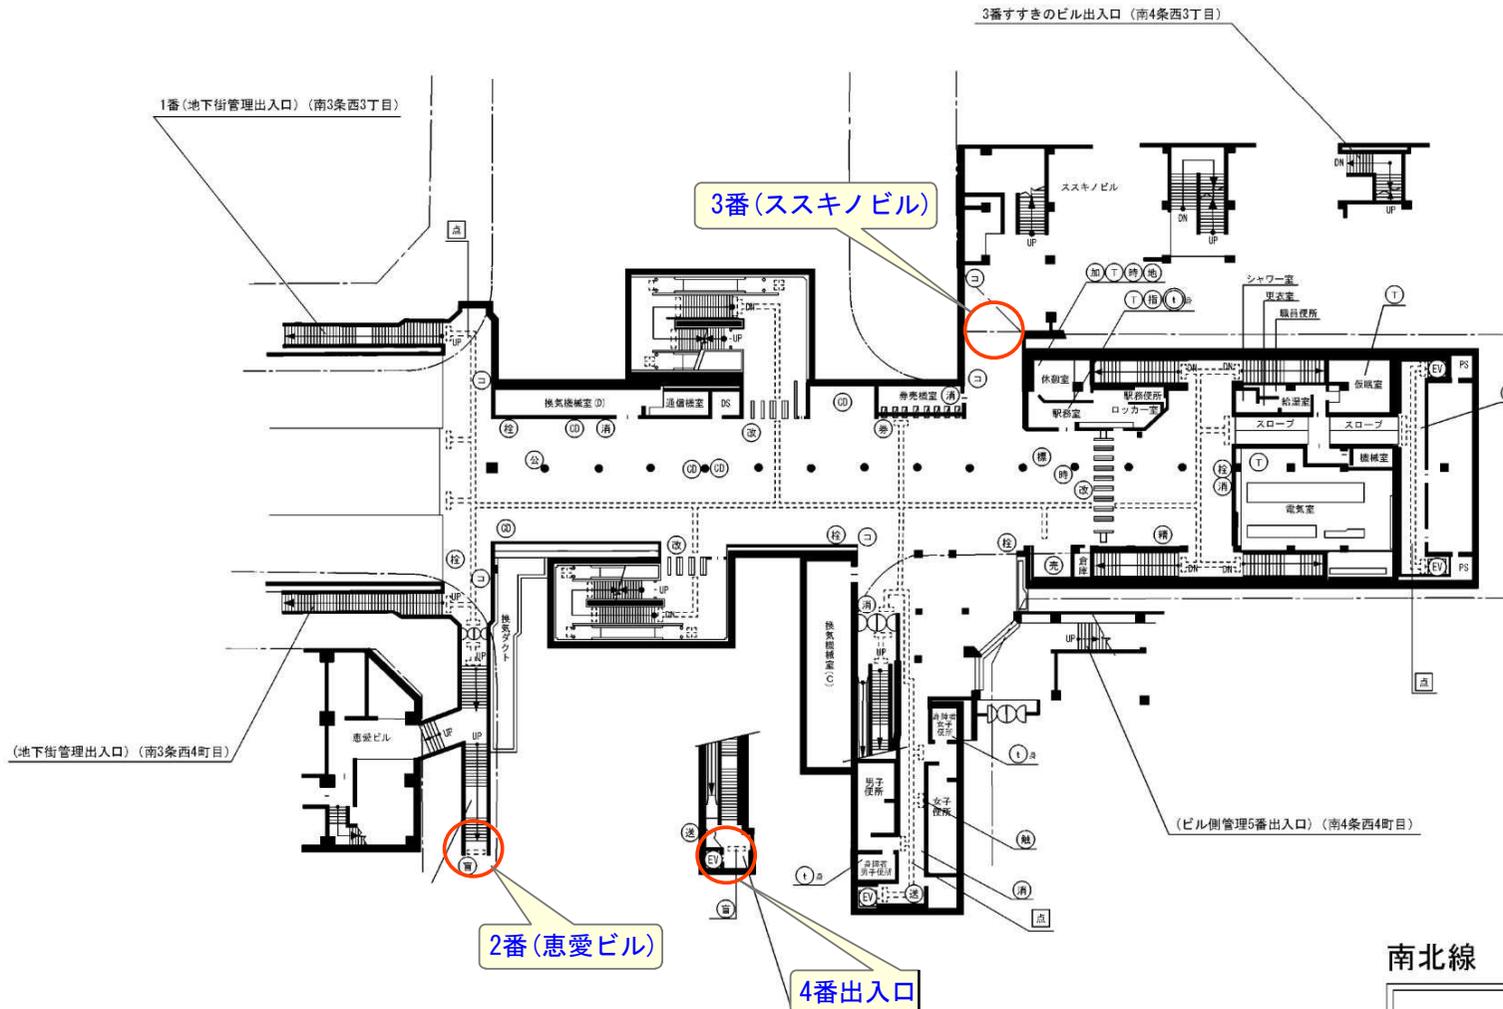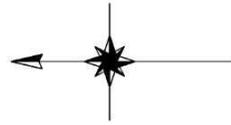


南北線

すすきの駅

凡 例


- | | | | | | |
|---|----------------|---|-----------------|---|--------------|
| 消 | 消火栓 | 時 | 時計 | 触 | 触知板 |
| 送 | 送水管 | 指 | 指令電話 | 標 | 標準時刻表 |
| 消 | 消火器 | 作 | 作業確認電話 | 防 | 防犯監視 |
| 身 | 身体障害者トイレ (親機) | 手 | 手信号代用器操作盤 | 公 | 公共電話 |
| 身 | 身体障害者トイレ (子機) | 運 | 運行状況表示装置 | 避 | 避難経路図 |
| 設 | 設備保安電話 | 通 | 通信保安電話 | ホ | ホーム種カメラ |
| 地 | 地図式防災盤 | 指 | 指令式確認灯 | 各 | 各回表示器 |
| E | エレベーター | 通 | 通動操作盤 | 点 | 点字タイル |
| 電 | 業務電話 | 出 | 出発反応灯 | 水 | 水香槽 |
| T | テレビカメラ | 非 | 非常列車停止警報装置(ホーム) | 精 | 精算機 |
| モ | モニターテレビ | 盲 | 盲導鈴 (出口) | 警 | 警務室ホーム種監視器 |
| イ | インターホン (親機) | ホ | ホーム種設置状況位置 | 券 | 券売機設置場所 |
| イ | インターホン (子機) | 機 | ホーム種係員操作盤 | 改 | 改札機設置場所 |
| 非 | 非常用インターホン (親機) | 機 | ホーム種係員操作盤 | 自 | 自転車置き場 (駐輪場) |
| 非 | 非常用インターホン (子機) | 売 | 売店 | | |

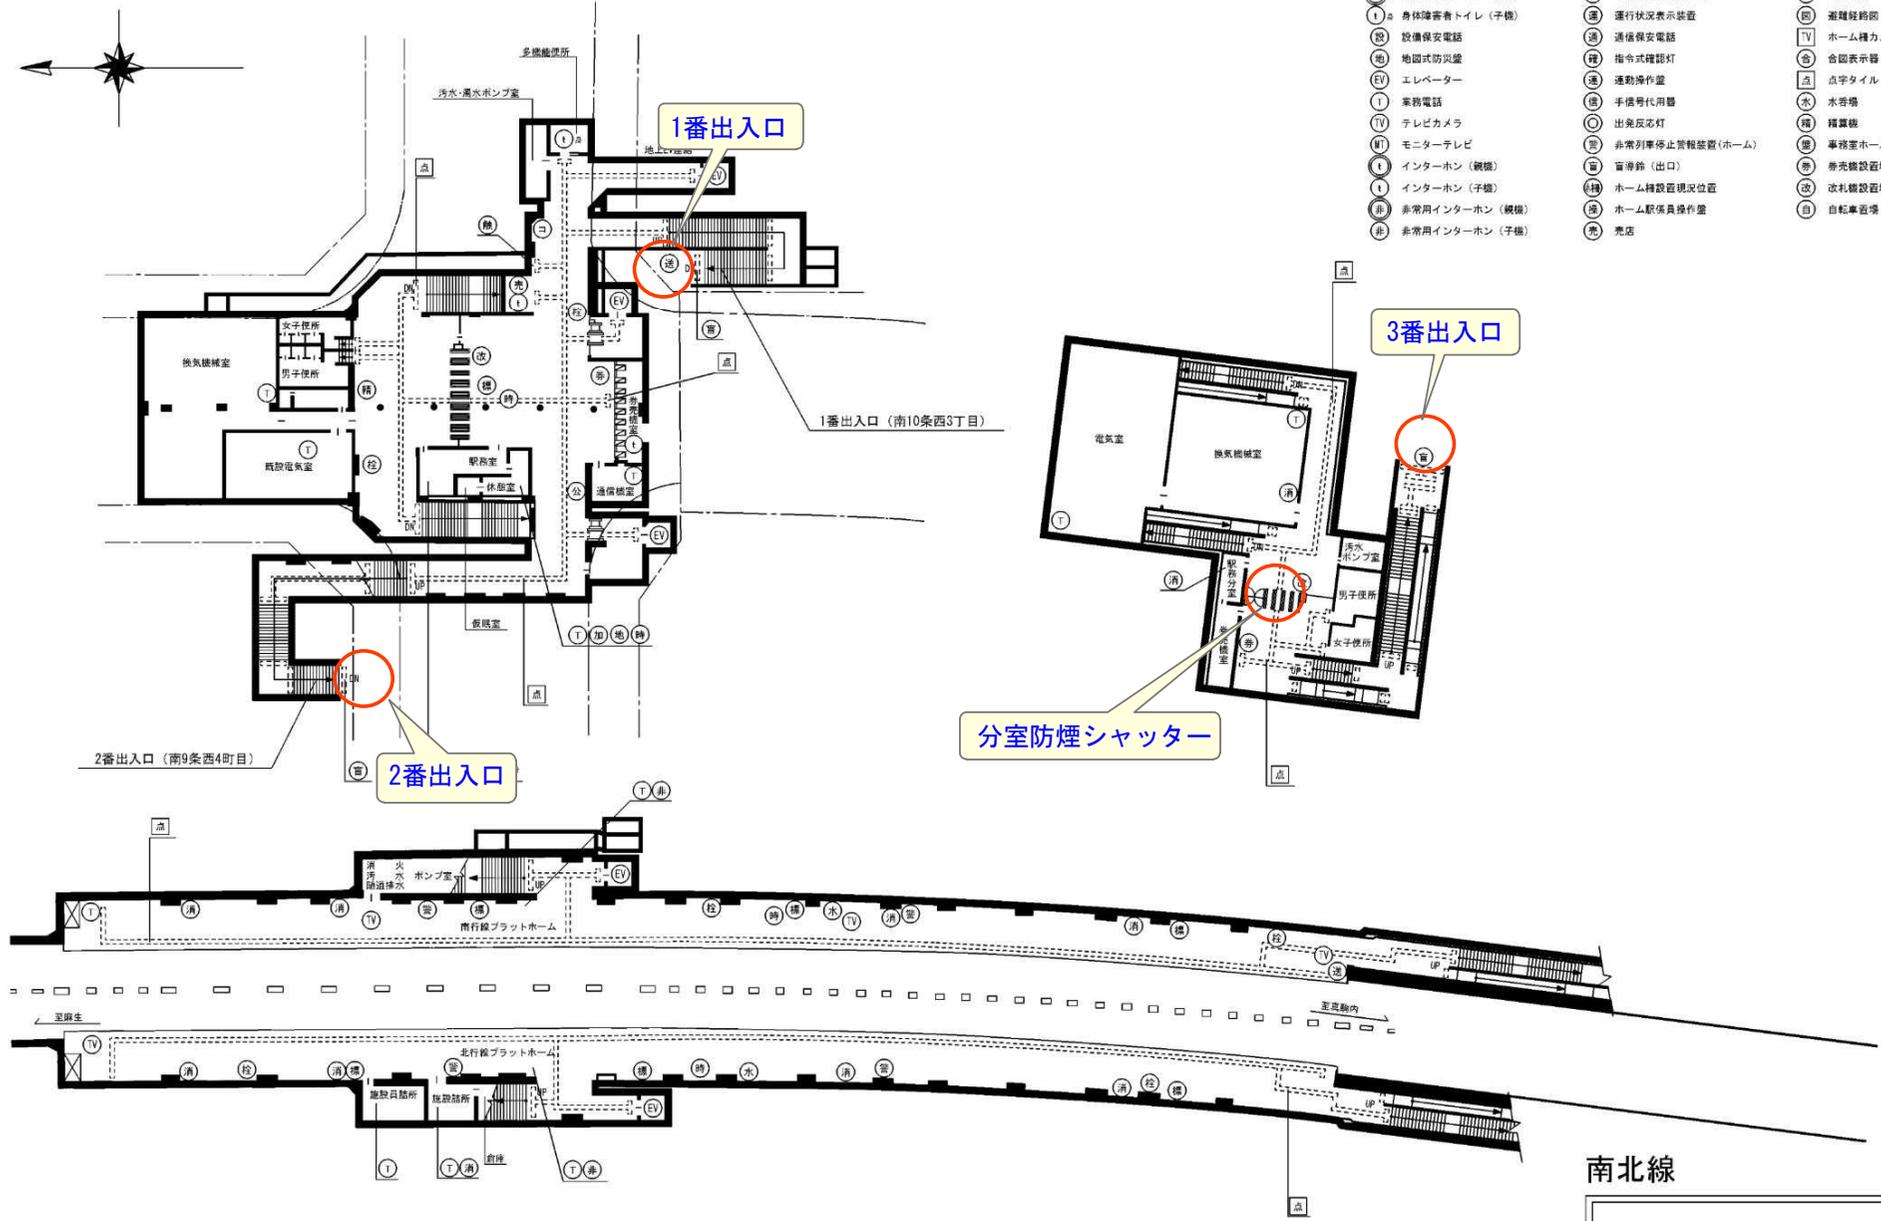

南北線
中島公園駅


凡 例

- | | | |
|--------------------|----------------------|------------------|
| (消) 消火栓 | (時) 時計 | (触) 触知板 |
| (送) 送水管 | (指) 指令電話 | (通) 標準時刻表 |
| (消) 消火器 | (作) 作業確認電話 | (防) 防犯監視 |
| (身) 身体障害者トイレ (親機) | (代) 手信号代用器操作盤 | (公) 公共電話 |
| (子) 身体障害者トイレ (子機) | (運) 運行状況表示装置 | (避) 避難経路図 |
| (設) 設備保安電話 | (通) 通信保安電話 | (カ) ホームカメラ |
| (地) 地震式防災屋 | (指) 指令式確認灯 | (表) 会図表示器 |
| (E) エレベーター | (運) 通勤操作盤 | (点) 点字タイル |
| (電) 業務電話 | (信) 手信号代用器 | (水) 水巻場 |
| (TV) テレビカメラ | (出) 出発反応灯 | (精) 精算機 |
| (M) モニターテレビ | (非) 非常列車停止警報装置 (ホーム) | (警) 警務室ホーム警報装置 |
| (イ) インターホン (親機) | (盲) 盲導鈴 (出口) | (参) 参売機設置場所 |
| (子) インターホン (子機) | (現) ホーム網設置現況位置 | (改) 改札機設置場所 |
| (非) 非常用インターホン (親機) | (操) ホーム駅係員操作盤 | (自) 自転車置き場 (駐輪場) |
| (非) 非常用インターホン (子機) | (売) 売店 | |

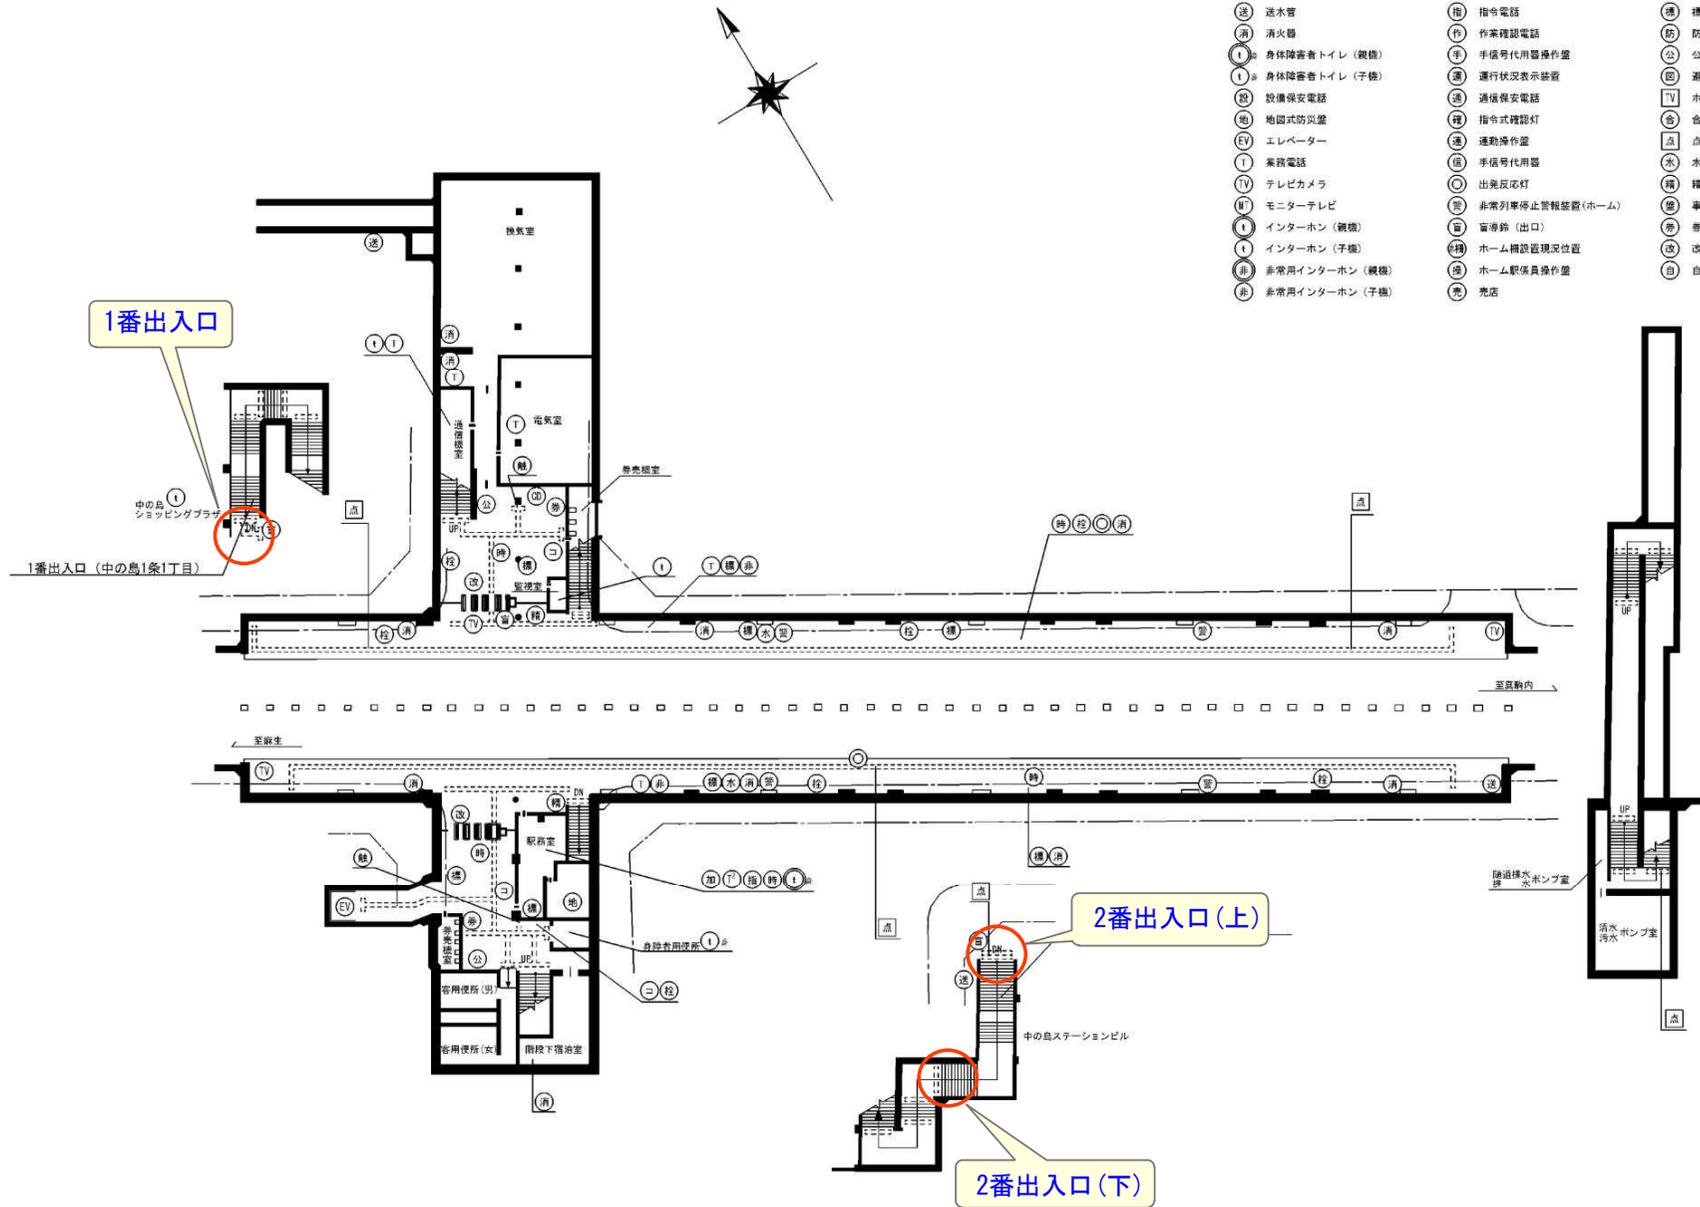


南北線

中の島駅

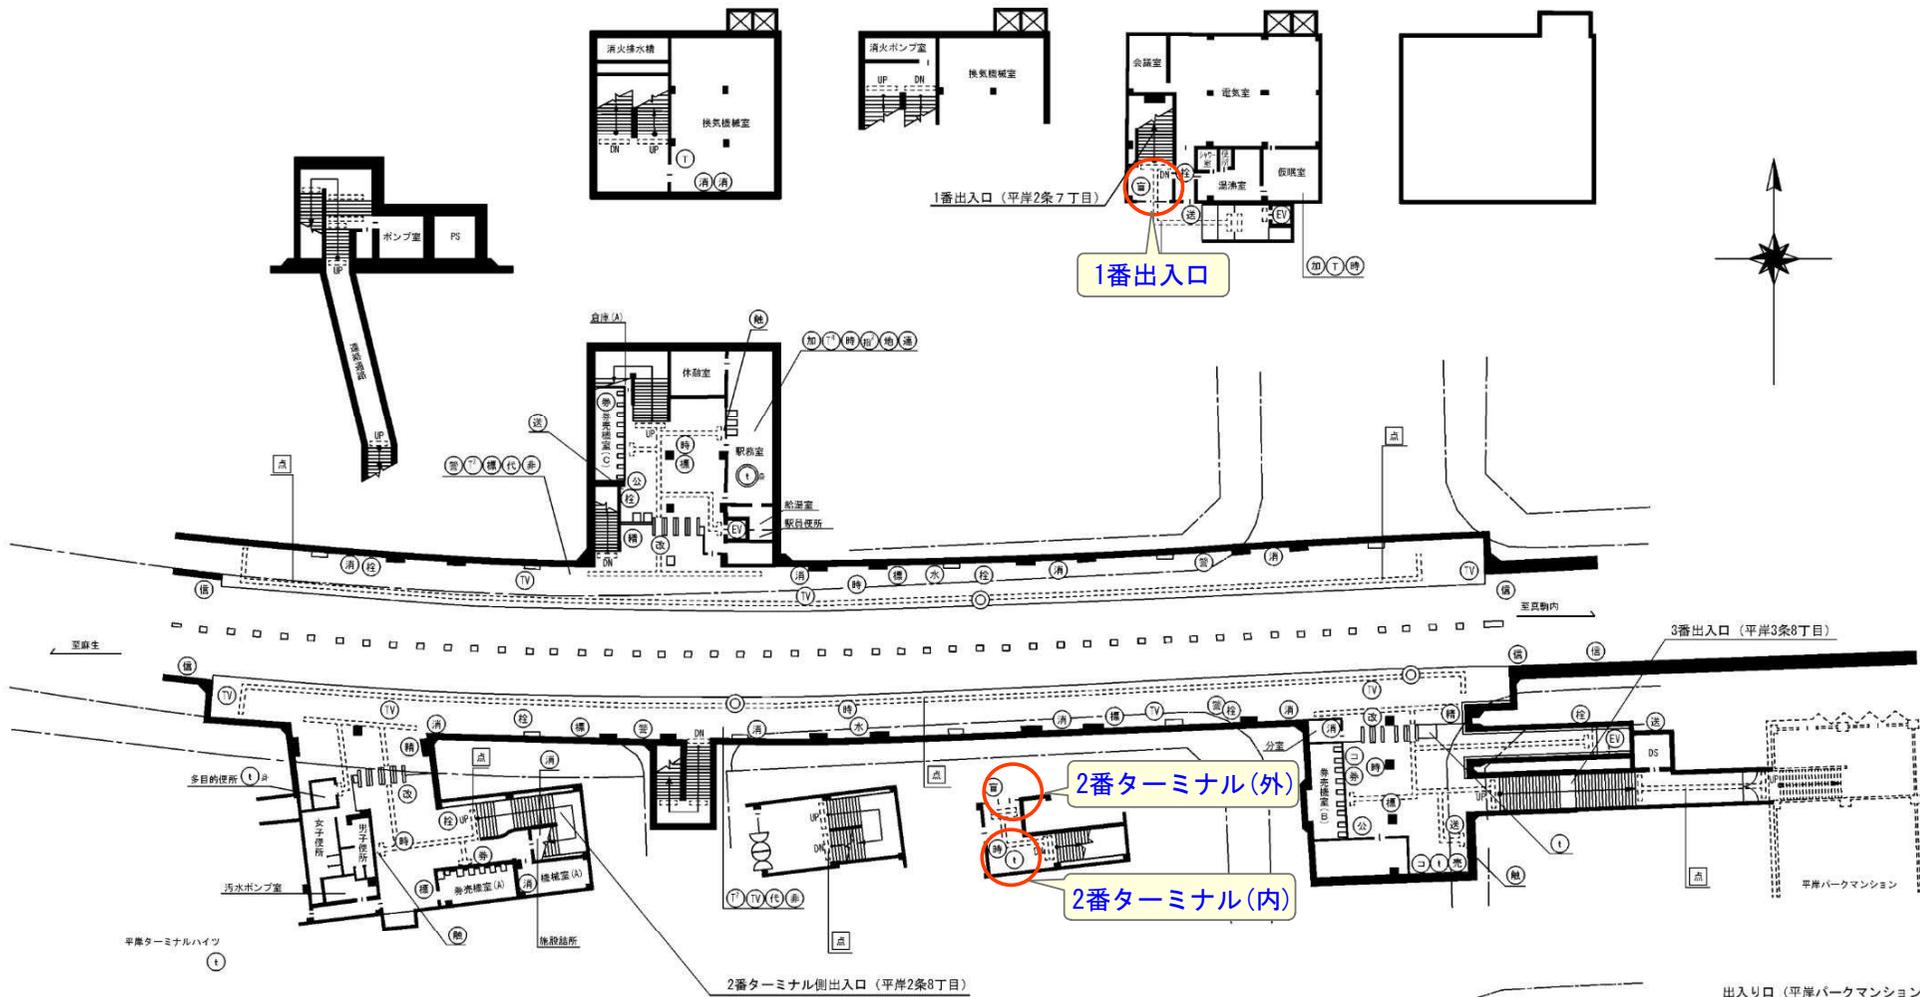

凡 例

- | | | | | | |
|---|----------------|---|------------------|----|-------------|
| 栓 | 消火栓 | 時 | 時計 | 触 | 触知板 |
| 送 | 送水管 | 指 | 標準時刻表 | 標 | 標準時刻表 |
| 消 | 消火器 | 作 | 作業確認電話 | 防 | 防犯監視 |
| 親 | 身体障害者トイレ (親機) | 手 | 手信号代用器操作盤 | 公 | 公共電話 |
| 子 | 身体障害者トイレ (子機) | 運 | 運行状況表示装置 | 回 | 避難経路図 |
| 設 | 設備保安電話 | 通 | 通信保安電話 | TV | ホーム種カメラ |
| 地 | 地震式防災鐘 | 指 | 指令式確認灯 | 合 | 合図表示器 |
| エ | エレベーター | 通 | 通動操作盤 | 点 | 点字タイル |
| 業 | 業務電話 | 手 | 手信号代用器 | 水 | 水香壇 |
| テ | テレビカメラ | 出 | 出発反応灯 | 精 | 精算機 |
| モ | モニターテレビ | 非 | 非常列車停止警報装置 (ホーム) | 監 | 事務室ホーム種監視器 |
| イ | インターホン (親機) | 音 | 音導路 (出口) | 券 | 券売機設置場所 |
| 子 | インターホン (子機) | ホ | ホーム種設置状況 | 改 | 改札機設置場所 |
| 非 | 非常用インターホン (親機) | ホ | ホーム駅係員操作盤 | 自 | 自転車置場 (駐輪場) |
| 非 | 非常用インターホン (子機) | 売 | 売店 | | |

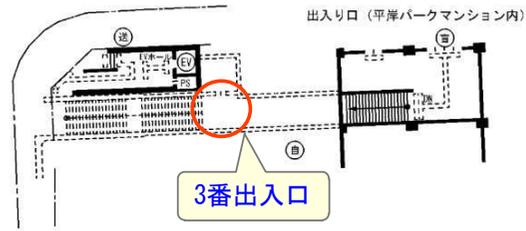


南北線

平 岸 駅

凡 例

- | | | | | | |
|----|----------------|---|------------------|----|-------------|
| 消 | 消火栓 | 時 | 時計 | 触 | 触知板 |
| 送 | 送水管 | 指 | 指令電話 | 標 | 標準時刻表 |
| 消 | 消火器 | 作 | 作業確認電話 | 防 | 防犯警報 |
| 機 | 身体障害者トイレ (機械) | 手 | 手信号代用器操作盤 | 公 | 公共電話 |
| 子 | 身体障害者トイレ (子機) | 運 | 運行状況表示装置 | 通 | 通話経路図 |
| 設 | 設備保安電話 | 通 | 通信保安電話 | TV | ホーム備カメラ |
| 地 | 地図式防災室 | 指 | 指令式確認灯 | 合 | 合図表示器 |
| E | エレベーター | 通 | 通話機作盤 | 点 | 点字タイル |
| T | 業務電話 | 手 | 手信号代用器 | 水 | 水呑場 |
| TV | テレビカメラ | 出 | 出免反応灯 | 機 | 精算機 |
| M | モニターテレビ | 警 | 非常列車停止警報装置 (ホーム) | 監 | 事務室ホーム監視装置 |
| 機 | インターホン (機械) | 警 | 警報機 (出口) | 券 | 券売機設置場所 |
| 子 | インターホン (子機) | 指 | ホーム構設置現況位置 | 改 | 改札機設置場所 |
| 非 | 非常用インターホン (機械) | 操 | ホーム駅係員操作盤 | 車 | 自転車置場 (駐輪場) |
| 非 | 非常用インターホン (子機) | 売 | 売店 | | |

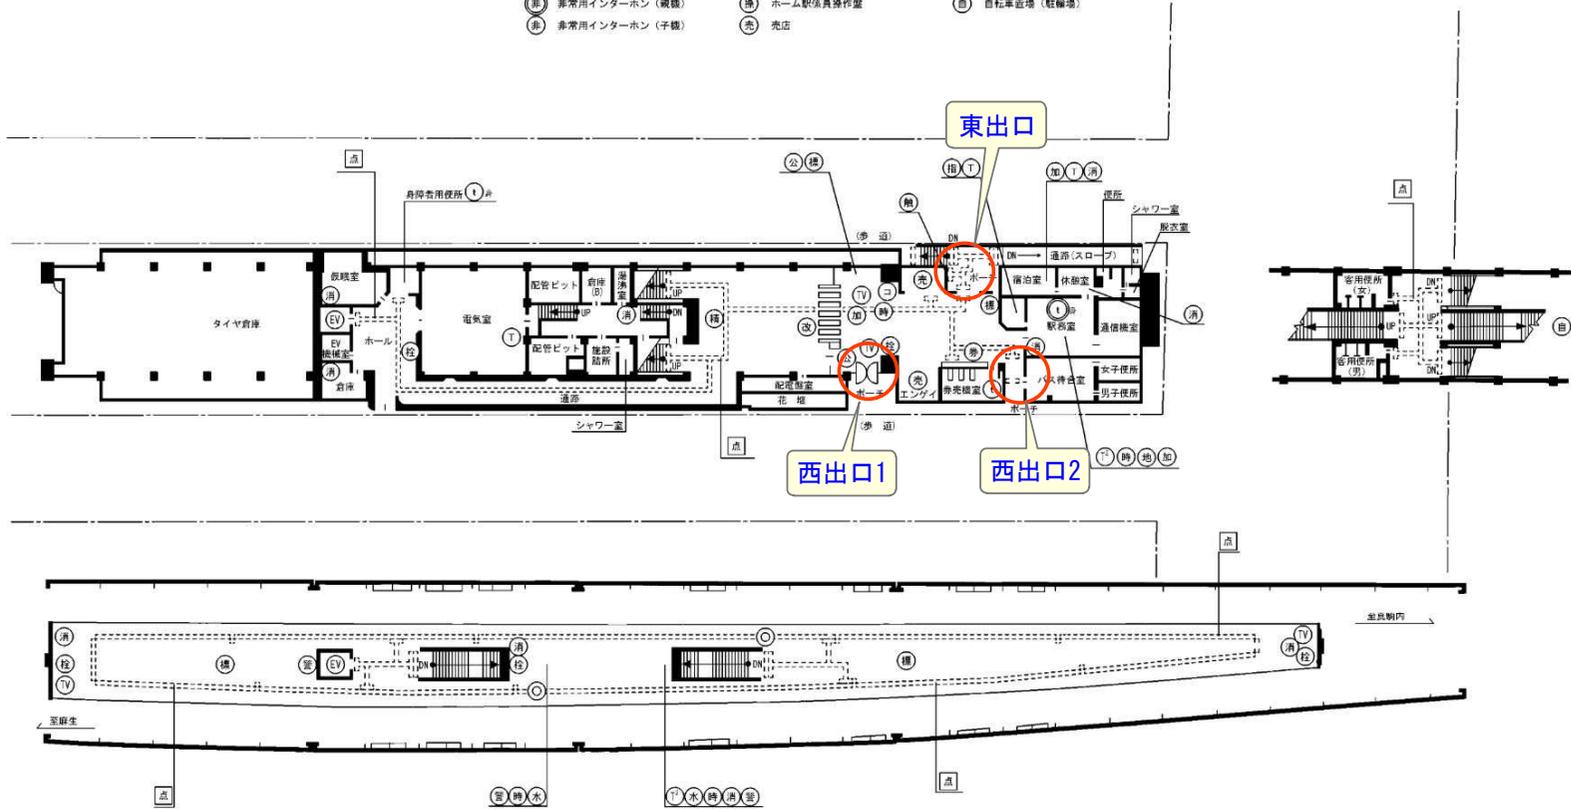


南北線

南平岸駅



凡 例

- | | | |
|---------------|-----------------|------------|
| 消火栓 | 時計 | 触知板 |
| 送水管 | 指令電話 | 標準時刻表 |
| 消火器 | 作業確認電話 | 防犯監視 |
| 身体障害者トイレ(親機) | 手信号代用器操作盤 | 公共電話 |
| 身体障害者トイレ(子機) | 運行状況表示装置 | 避難経路図 |
| 設備保安電話 | 通信保安電話 | ホーム種カメラ |
| 地図式防災屋 | 指令式確認灯 | 会図表示器 |
| エレベーター | 通勤操作盤 | 点字タイル |
| 業務電話 | 手信号代用器 | 水巻場 |
| テレビカメラ | 出発反応灯 | 積算機 |
| モニターテレビ | 非常列車停止警報装置(ホーム) | 事務室ホーム種監視盤 |
| インターホン(親機) | 盲導鈴(出口) | 券売機設置場所 |
| インターホン(子機) | ホーム種設置現況位置 | 改札機設置場所 |
| 非常用インターホン(親機) | ホーム駅係員操作盤 | 自転車寄場(駐輪場) |
| 非常用インターホン(子機) | 売店 | |

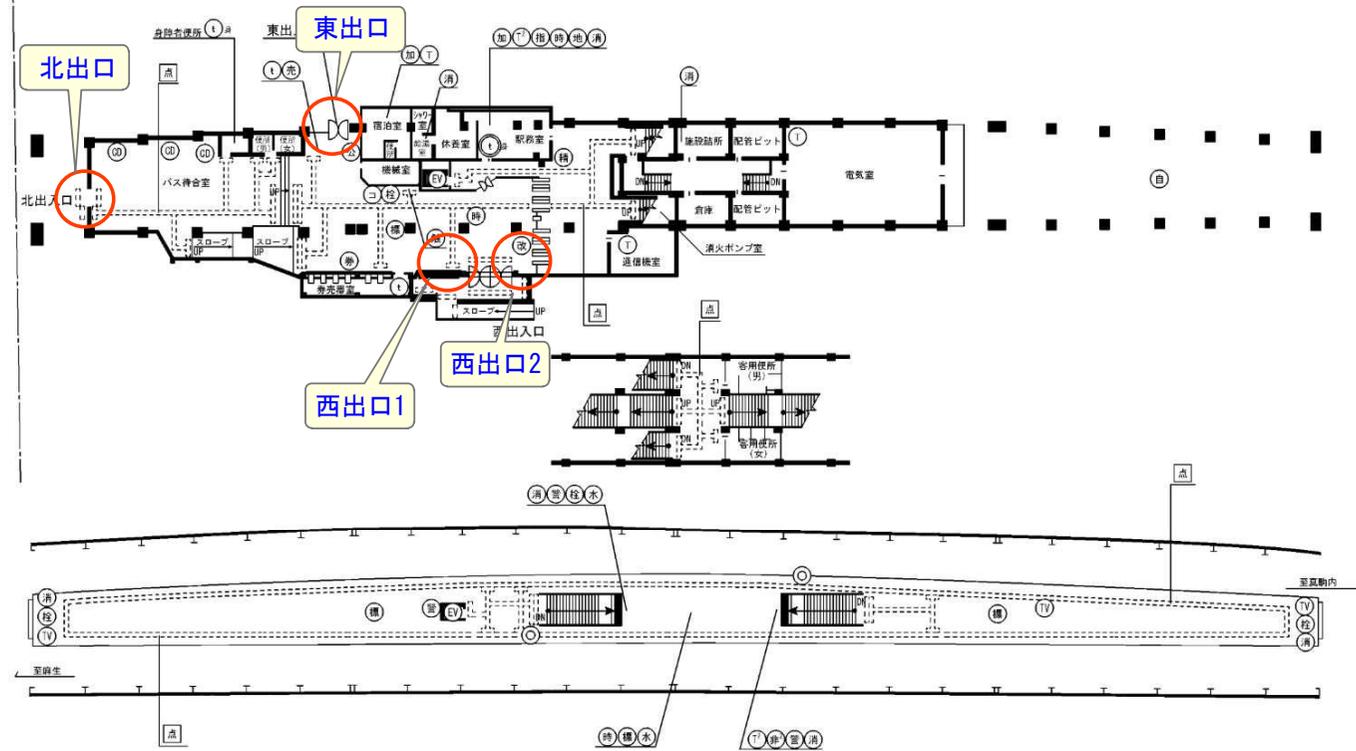

南北線

澄川 駅

