

札幌市高速電車

真駒内定期券発売所 駅ネットワーク機器および
電話機等配線振替業務

特記仕様書

令和7年 7月

札幌市交通局高速電車部電気課

1 概 要

本件は、真駒内駅にて駅ネットワーク機器と電話機等の移設、試験調整、ならびに LAN ケーブルと電話線の撤去などを行う業務である。

2 業務名

真駒内定期券発売所 駅ネットワーク機器および電話機等配線振替業務

3 適用仕様

本業務は、本仕様書の他に、札幌市高速電車電気設備保守業務委託共通仕様書に準拠するものとする。

4 作業場所

南北線真駒内駅 駅務室、会議室、定期券発売所

5 履行期間

着手の日より令和 7 年 10 月 30 日まで
ただし作業日は委託者と協議の上決定する。

6 提出書類

受託者は契約締結後、次に掲げる書類を委託者へ提出すること。

書 類	期 限	部数	備 考
(1) 業務着手届	契約後 5 日以内	2	業務着手届の余白部分に所管労働基準監督署からの「保険関係成立済」の押印を受けること。または、契約 日から遡及して 1 年以内の受付印及び領収印が押印されている保険関係 成立届、年度更新申告書等の法定様 式控え等を添付すること。
(2) 業務主任経歴書	同上	2	
(3) 緊急連絡表	同上	2	
(4) 作業計画表	原則として作業実施月の前月 15 日まで	2	
(5) 作業実施報告書	実施後速やかに	1	
(6) 業務完了届	完了時	1	

7 業務内容

(1) 作業内容

以下の作業を行う。別紙 1、2 も併せて参照すること。

ア LAN ケーブル

(ア) 撤去

駅務室に設置の「駅ネットワーク HUB」一会議室間と、駅務室天井裏のボックス一点呼カメラ間の LAN ケーブルをそれぞれ 1 本（計 2 本）撤去する。

(イ) 端子切替

「駅ネットワーク HUB」とボックスの、既設 LAN ケーブルの振り替えを行うこと。

イ 電話線

(ア) 撤去

駅務室に設置の電話用端子盤（加入、公衆）一会議室間と、電話用端子盤（業務用）一会議室、点呼カメラ間に敷設されている電話線（計 3 本）を撤去する。

(イ) 端子切替

駅コンコースに設置の電話保安器箱の、外線電話端子の切替を行う。

ウ 機器移設

(ア) 機器移設

電話子機（1 台）と点呼カメラ（1 台）を会議室へ、電話子機（1 台）と HUB（1 台）を定期券発売所へ移設する。


(イ) 現地動作試験調整

移設した各設備は既設ケーブルに接続し、動作試験を行う。なお、点呼カメラの接続試験は業務に含めないものとする。

(2) 作業条件等

本業務に必要な工具類、消耗品は原則として受託者負担とする。

作業時間は日中の営業時間帯（9：00～17：00）とするが、作業前に委託者と打合せを行うこと。

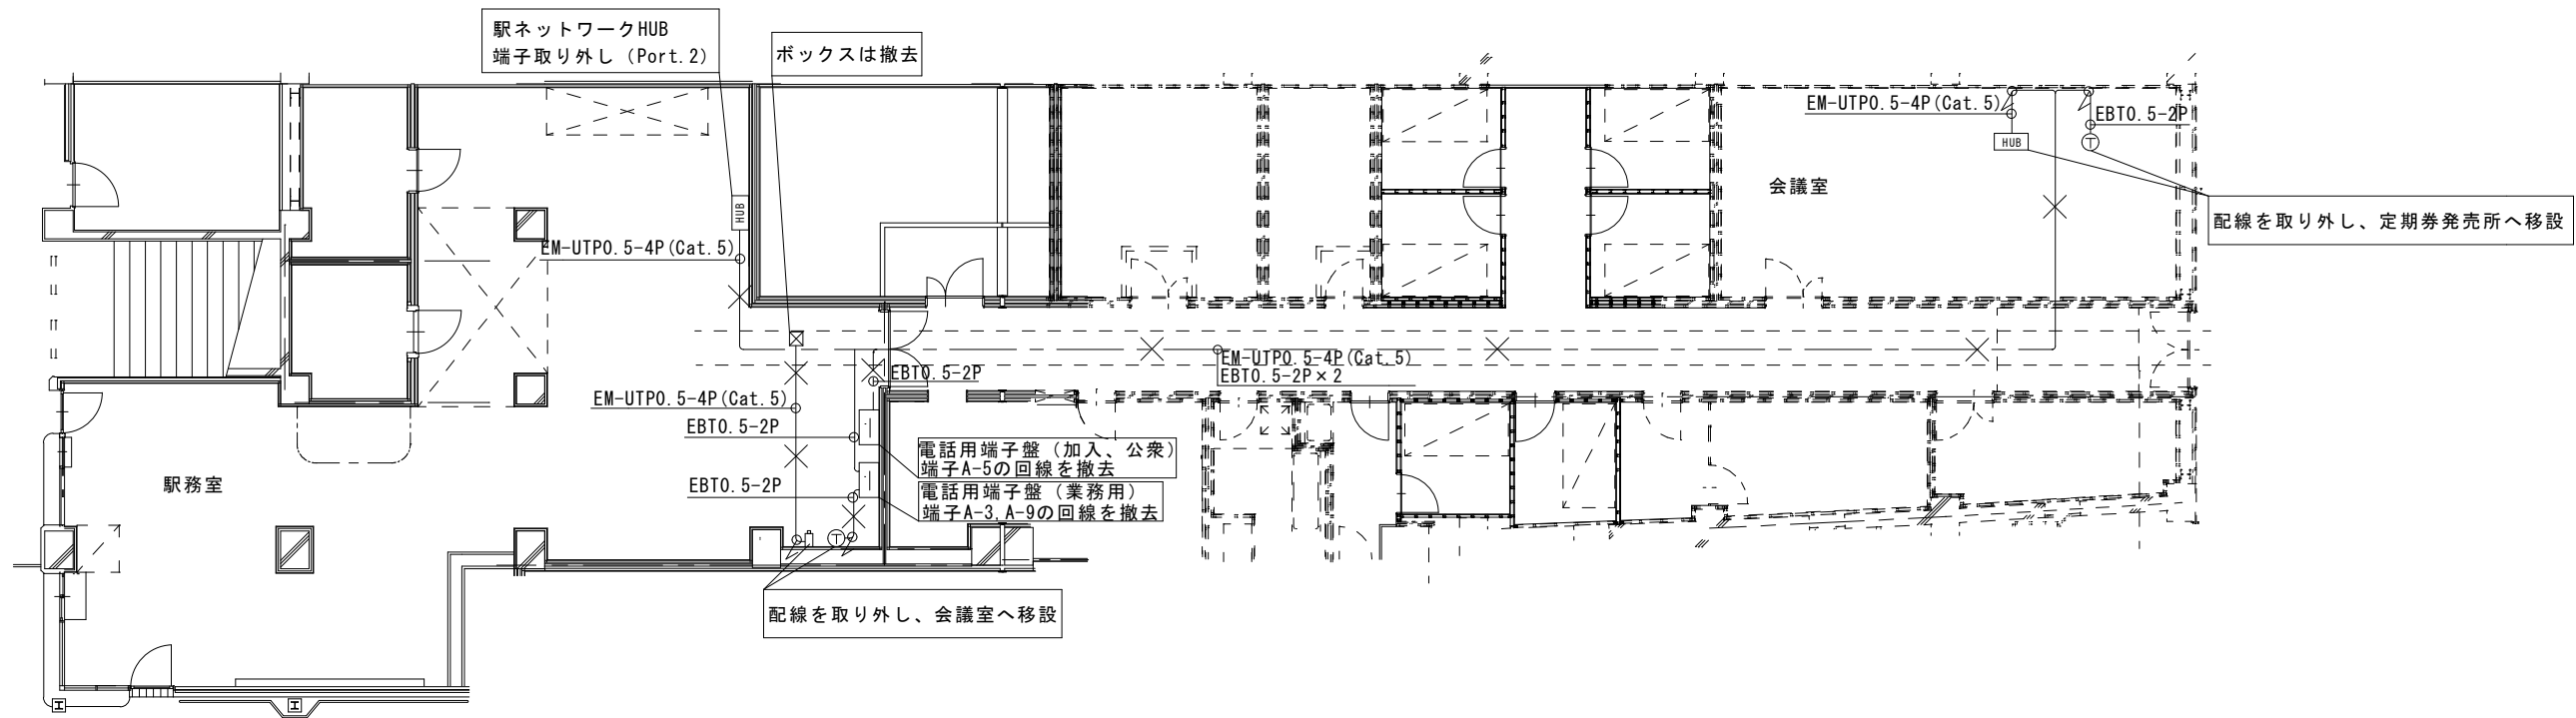


真駒内駅 駅務室・会議室平面図

注記

- 1. 各引き下げ部分の壁面および床面はモールは撤去すること。コーナーボックスは残置とする。
- 2. 電話盤端子盤は活線状態の作業となるため、作業前に養生すること。

凡例

記号	名称
—×—	ケーブル（撤去 ころがし配線）
—×—	ケーブル（撤去 ラック配線）
□p	集合保安器箱
⊕	電話子機
□	点呼カメラ
—	端子盤
HUB	ネットワークハブ
- - -	ケーブルラック
⊗	ケーブル引き込み用ボックス

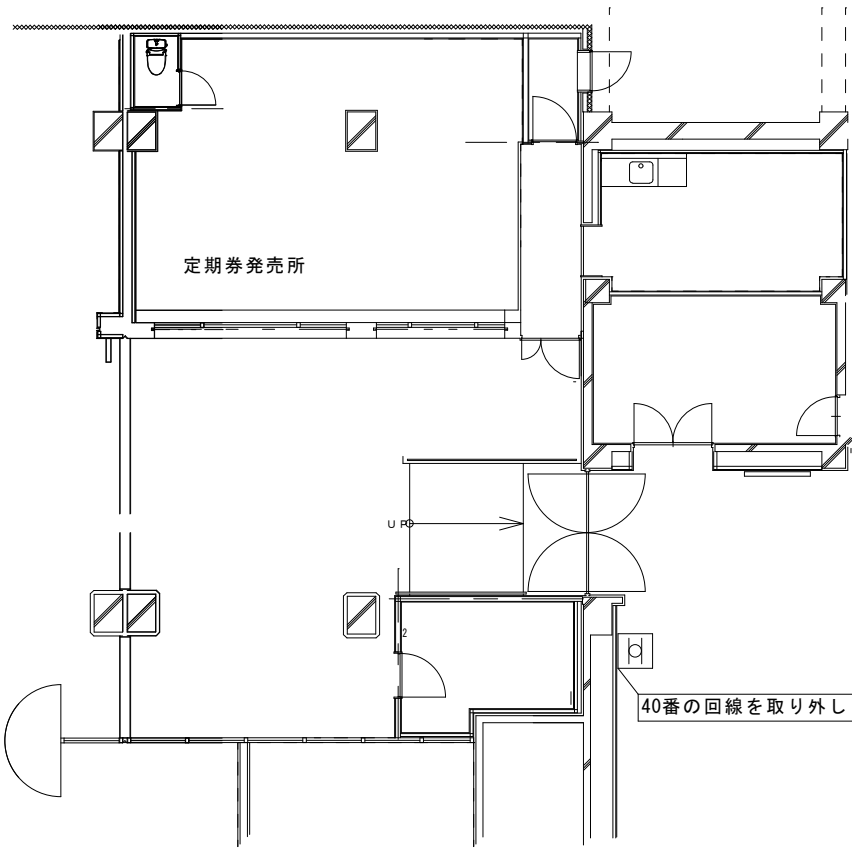


真駒内駅 定期券発売所平面図

札幌市交通局高速電車部電気課

承認	査閲	担当	令和 7 年 月 日	業務名	真駒内定期券発売所 駅ネットワーク機器および電話機等配線振替業務	図 番
				図面名	配線・機器配置図（撤去）	

縮尺 1/200 (A3)
1/100 (A1)

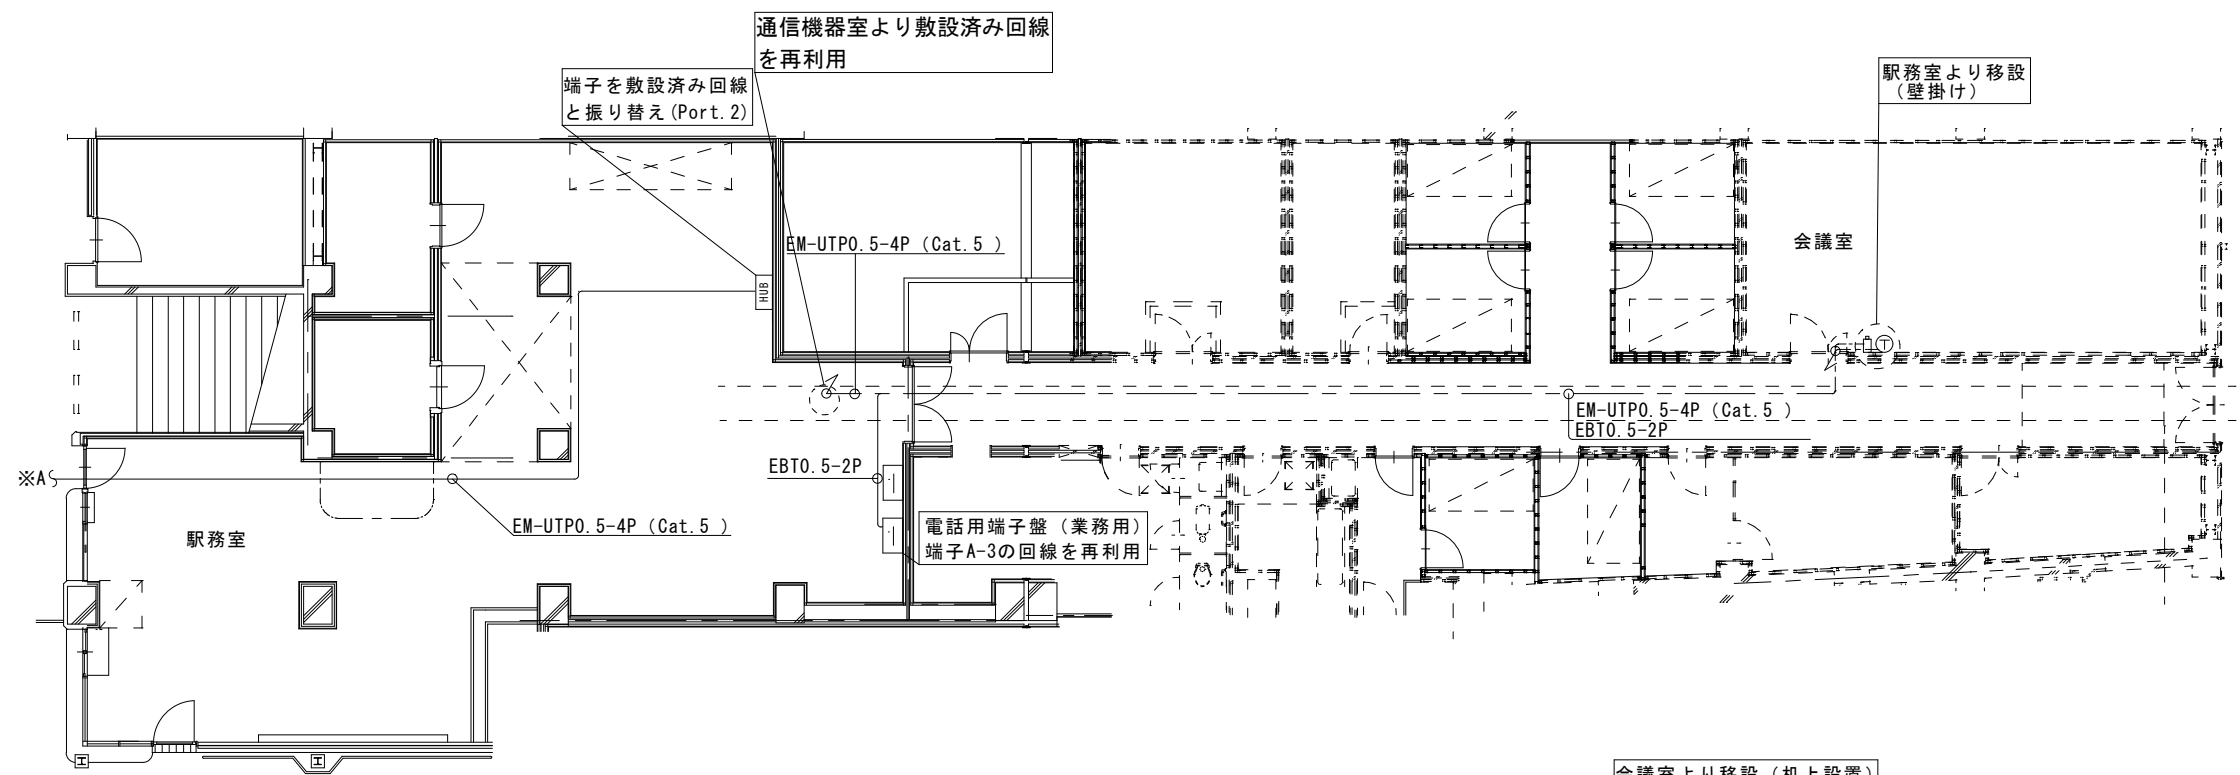


真駒内駅 駅務室・会議室平面図

注記

- 会議室の電話線、LANケーブルは壁にプレートで隠べいしている。
電話機と点呼カメラはプレートを取り外して接続すること。
電話機、カメラの壁掛け金具は支給する。
- 定期券発売所の電話線とLANケーブルは天井に隠べいされている。引き下げて配線すること。
壁付の2口モジュラーと情報コンセントを通すこと。

凡例

記号	名称
———	ケーブル（再利用 ころがし配線）
— — —	ケーブル（再利用 ラック配線）
	集合保安器箱
	電話子機（撤去品）
	点呼カメラ（撤去品）
	端子盤
	ネットワークハブ（既設）
----	ケーブルラック

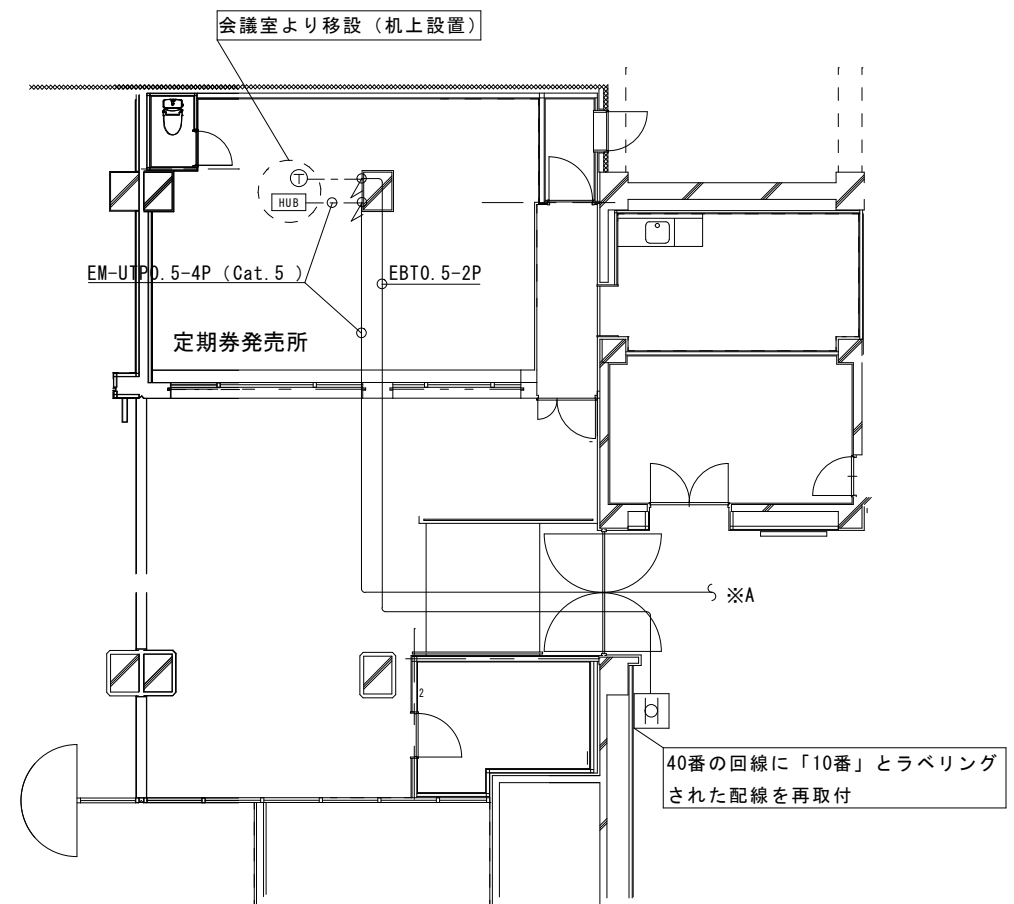

真駒内駅 定期券発売所平面図

札幌市交通局高速電車部電気課

承認

査閲

担当

令和 7 年 月 日

業務名

真駒内定期券発売所 駅ネットワーク機器および電話機等配線振替業務

図 番

図面名

配線・機器配置図（再利用・移設）

縮尺

1/200 (A3)
1/100 (A1)

札幌市高速電車電気設備保守業務委託

共通仕様書

札幌市交通局

高速電車部 電気課

- 1 適用範囲
本仕様書は、札幌市高速電車電気設備の保守業務委託に適用する。
- 2 保守の範囲
保守する設備の範囲並びに詳細については、特記仕様書に示された範囲とする。
- 3 適用諸規程及び基準等
保守に際しては、次の規程、要領、法律等に準用するものとする。
 - (1) 札幌市鉄道事業安全管理規程
 - (2) 高速電車施設及び車両に係る業務の委託に関する要領
 - (3) 高速電車各種保安規程, 実施基準, 整備心得等
 - (4) 作業認定者の取扱要領
 - (5) 鉄道事業法
 - (6) 電気事業法
 - (7) 鉄道に関する技術上の基準を定める省令
 - (8) 電気設備の技術基準
 - (9) 電波法
 - (10) 消防法
 - (11) 労働安全衛生法
 - (12) その他関連法規類
- 4 提出書類
受託者は、契約締結後、次に掲げる書類を指定期限内に委託者担当係へ提出し、委託者の承諾を得なければならない。なお(1)～(4)項の変更時には速やかに変更届を提出し、委託者の承諾を得ること。

書 類	期 限	部 数	備 考
(1) 業務着手届	着手日と同日	2	業務着手届の余白部分に所管労働基準監督署からの「保険関係成立済」の押印を受けること。または、契約日から遡及して1年以内の受付印及び領収印が押印されている保険関係成立届、年度更新申告書等の法定様式控え等を添付すること。
(2) 保守業務組織表	着手日と同日	2	
(3) 業務主任経歴書	着手日と同日	2	
(4) 保守業務要員名簿	着手日と同日	2	経験年数を記載
(5) 緊急連絡表	着手日と同日	2	
(6) 安全衛生管理体制表	着手日と同日	2	労働安全衛生法に基づく
(7) 作業計画表	原則として作業実施月の前月15日まで	2	年間計画表は4月
(8) 作業実施報告書	速やかに	1	特記仕様書に指定がある場合は、特記仕様書による
(9) 業務完了届	完了時	1	通年業務委託については、支払い毎

5 作業日

作業日については、特記仕様書に指定がない場合は契約締結後、委託者と受託者が協議して決めるものとするが、最終決定は委託者が行うものとする。また、これに基づき作業計画表を作成するものとする。

6 検 査

- (1) 受託者は作業実施報告書を提出して委託者の承諾を得なければならない。
- (2) 上記(1)号により、不具合が指摘された場合は、委託者の指定期日までに手直しを行い、検査を受けるものとする。

7 損害の補償

受託者は作業中の過失により委託者及び第三者の施設・装置等に損害を与えた場合、ただちに委託者に申し出るとともに受託者の責任においてすみやかに補償復旧するものとする。

受託者の申し出がなく、後日この事実が認められた場合も同様とする。

8 保 証

受託者が作業完了後、当該施設及び装置に障害が発生し、その原因が受託者側の作業上のミスに起因する場合、または、委託者制定の整備基準に従って正しく作業しなかったためと委託者が判断した場合は、受託者は委託者の指示に従い無償にて修理復旧するものとする。

9 貸与品の管理

- (1) 受託者は、委託者より保守用部品、機材、予備品及び測定器等の支給並びに貸与を受け、また、返却する場合は、委託者と必要手続きを確実に行うものとする。また、貸与物品は、借用当事者が自主管理し、かつ返却することを原則とする。
- (2) 貸与品を長期間にわたり受ける場合は、受託者はその管理責任者を定めて管理に万全を期すものとする。
- (3) 交換済の旧部品は、委託者の指示なき場合、全てを委託者に返品するものとする。

10 緊急事態発生時の処理

本契約の当該施設及び装置に万一、突発故障等が発生した場合、委託者の連絡要請に対し、直ちに出勤し、委託者に協力して応急処置を行うこと。

障害原因が第8項に該当しないときも同様の処理方法とするが、この場合の契約は、特記仕様書に規定なきものについては別途行うものとする。

11 作業の管理

受託者（作業者）は、作業にあたり関係諸法令を遵守し、次記項目を厳守すること。

- (1) 作業日ごとの詳細作業計画及び作業者名簿を事前に委託者へ提出すること。
- (2) 作業者は、その所属を容易に識別できる服装・名札・腕章等を着用すること。なお、腕章については、委託者より貸与する。
- (3) 作業者は、受託者が発行した身分証明書を携帯すること。
- (4) 作業者は、現場での火災・盗難・その他事故防止につとめ、作業終了時には現場清掃及び諸用具類の撤去を確実に行之、万一にも委託者の地下鉄運行に支障を与えないこと。

- (5) 作業者は、関係なき施設、場所等に委託者の許可なくして入らぬこと。なお、騒音・塵埃を発生する作業については、事前に委託者の許可を得ること。

1 2 安全教育

受託者は、作業者に対して、業務に関する安全・衛生のための教育を、行うものとする。

1 3 安全管理規程の遵守

- (1) 受託者は安全第一の意識を持って、札幌市鉄道事業安全管理規程で定める事項を遵守するとともに、輸送の安全を確保するために社内体制を整備し、業務従事者にはこれを徹底すること。
- (2) 受託者は、委託者の輸送事業に係る安全管理体制に積極的に協力をするとともに、輸送の安全を確保するため、委託者との密接な連携を図ること。

1 4 法令遵守（コンプライアンス）の徹底

受託業務の実施にあたっては、法令違反または不適切行為を防止するため、法令及び作業ルール等の遵守を徹底すること。

1 5 札幌市環境マネジメントシステムの運用への協力

- (1) 受託者は、作業に従事する者へ本市の「環境方針」（別添）を周知し、本市の環境配慮に対する取り組みについて理解させること。
- (2) 受託者は、本市環境マネジメントシステムに合致する形で遂行すること。

1 6 保守要員の資格等

保守要員は、直接雇用契約関係にある者でなければならない。

また、出向社員及び契約社員の場合は、出向社員にあつては出向契約書の写し、契約社員にあつては雇用契約書の写しを提出し、委託者の承諾を得ること。

この場合、契約期限が当該委託期間の終了前にある場合は認めない。

さらに、出向社員及び契約社員は業務責任者としては認めず、両者の人数は当該保守要員の概ね半数までとする。

ただし、従前から継続して雇用される出向社員及び契約社員は、出向契約書及び雇用契約書の期限を問わないものとする。

なお、特殊作業における場合等、委託者の承諾を得た場合はこの限りではない。

1 7 雇用関係書類の提出

氏名、年齢、経歴、健康保険証の写し等の雇用関係を証明できるものを要員名簿に添付すること。健康保険証の写しについては、被保険者等記号・番号及び保険者番号（これらの情報が読み取れる QR コードを含む）をマスキング（黒塗り）すること。

なお、出向社員の場合は出向契約書の写しを提出し、契約社員の場合は雇用契約書の写しを添付すること。この場合、雇用関係以外の欄の削除は可能とする。

1 8 再委託について

契約書に規定する再委託の禁止とは、次に掲げるものをいい、受託者は、これを再委託することはできない。

- (1) 総合的な業務履行計画及び進捗状況
- (2) 点検手法の決定及び技術的な判断

なお、前述の再委託の禁止以外については、専門業者等への再委託を可能とするが、再委託する業務範囲及び選考する業者について、事前に委託者の承諾を得ること。

また、受託者は、業務全体の品質・安全確保のため、委託者との協議、他工事との調整、履行計画、工程管理、品質管理、安全管理、再委託業者の監督等全ての面において主体的な役割を果たすこととし、常に業務主任が指揮・監督等の業務を行うこと。

1 9 疑 義

本仕様書において、疑義が生じた事項については、委託者と事前に協議し、保守に遺漏のなきこと。

環境方針

1 基本理念

札幌市役所は、地球環境への負荷を継続的に低減するため、エネルギー使用量及び温室効果ガス排出量の削減など、環境配慮取組の推進に努めてきました。

近年、気象災害をはじめとした気候変動の影響が深刻化する中、脱炭素社会の構築に向けて、気候変動対策は大きな転換期を迎えています。

札幌市においても、地球の平均気温の上昇を1.5℃に抑える努力を追求するというパリ協定の目的を踏まえて、2050年の目標に「温室効果ガス排出量を実質ゼロにする（ゼロカーボン）」を設定するとともに、2030年についても高い目標を掲げて温室効果ガスの排出量の削減に取り組んでいくこととしました。

札幌市役所は、市域の温室効果ガスの約6%を排出する市内最大級の事業者であり、自ら排出量の削減に率先して取り組む姿を市民・事業者へ示していくことが必要です。

そのため、徹底した省エネルギー対策を進め、そのうえでどうしても必要なエネルギーは再生可能エネルギーへと転換していくことを基本的な方向として、環境マネジメントシステムによる継続的改善を図り、札幌市役所の事務事業に伴うエネルギー使用量及び温室効果ガス排出量を着実に削減していきます。

また、国連「持続可能な開発目標（SDGs）」の視点を踏まえ、環境配慮取組を推進することで、温室効果ガス排出量の削減のみにとどまらず、経済、社会分野の統合的解決を目指すとともに、市民・事業者・行政が協働し、一体となって脱炭素社会に向けて取り組むことで、「心豊かにいつまでも安心して暮らせるゼロカーボン都市『環境首都・SAPPORO』」の実現を目指してまいります。

2 基本的方向

全ての部局は、所管する事務事業について、環境に関する法令を遵守することはもとより、SDGsの視点も踏まえながら環境配慮取組を推進し、脱炭素社会の実現に向けて、以下の項目に重点的に取り組みます。

- 1 徹底した省エネルギー対策を進めます。
- 2 再生可能エネルギーの導入を拡大します。
- 3 移動における脱炭素化を進めます。
- 4 廃棄物の発生・排出を抑制し、省資源・資源循環を推進します。
- 5 環境負荷の少ない製品やサービスを利用します。
- 6 事務事業のみならず、公共工事・委託業務における環境負荷を低減します。
- 7 環境問題に関する啓発・教育活動を推進します。

この環境方針による環境活動の成果は、市民に公表するとともに、市民からの意見を市政運営に反映させていきます。

令和3年4月1日

札幌市長 秋元克広

札幌市環境局

業務着手届

年 月 日

札幌市交通事業管理者
交通局長 芝井 静男

受託者	住 所	印
	商号又は名称	
	職・氏名	

業務名 _____

上記業務は、 年 月 日に着手したのでお届けします。

備考 札幌市競争入札参加資格者（物品・役務）は、電子メールによる提出（押印不要）を可とする。送信先等の提出方法は札幌市交通局の指示に従うこと。

業務工程表

年 月 日

札幌市交通事業管理者
交通局長

受託者	住 所 商号又は名称 職・氏名	印
-----	-----------------------	---

業務名 _____

履行期間	着 手	年 月 日
	完 了	年 月 日

上記業務について、別紙の工程表により実施しますので、承認願います。

備考 札幌市競争入札参加資格者（物品・役務）は、電子メールによる提出（押印不要）を可とする。送信先等の提出方法は札幌市交通局の指示に従うこと。

工程表

[illegible]

業務名

業務主任（氏名）（ 歳）

取 得 年 月 日	免 許 ・ 資 格

履 行 期 間	業 務 内 容	発注者

上記のとおり相違ありません。

年 月 日

受託者	住 所 商号又は名称 職・氏名
-----	-----------------------

印

業務委託－第 11 号様式

供覧	課 長	係 長	係

実施報告書

年 月 日

札幌市交通事業管理者
交通局長

受託者（住 所）
（商号又は名称）
（職・氏名）
（現場責任者）

印
印

下記のとおり、作業を実施しましたので報告します。
記

業務名 []

業務履行期間 年 月 日 から 年 月 日 まで

実施日	作業場(箇)所	作業実施内容	作業時間	その他	作業者 氏名・印

(その他)

備考 札幌市競争入札参加資格者（物品・役務）は、電子メールによる提出（押印不要）を可とする。送信先等の提出方法は札幌市交通局の指示に従うこと。

-----（以下、札幌市交通局使用欄）-----

業務履行確認欄

年 月 日

上記のとおり、実施報告書の提出がありましたので履行の確認をしました。

交通局 部 課 係 氏名 印

課 長	係 長	係	この業務の検査員に下記の者を命じ、検査を 年 月 日に実施してよろしいか。 検査員

業務委託－第 12 号様式

供覧	課 長	係 長	係

作 業 日 誌

年 月 日

札幌市交通事業管理者
交通局長

受託者（住 所）
（商号又は名称）
（職 ・ 氏 名）
（現場責任者）

印
印

下記のとおり、作業を実施しましたので報告します。
記

業務名 []

業務履行期間 年 月 日 から 年 月 日 まで

実施日	作業場(箇)所	作業実施内容	作業時間	その他	作業者 氏名・印

(その他)

備考 札幌市競争入札参加資格者（物品・役務）は、電子メールによる提出（押印不要）を可とする。送信先等の提出方法は札幌市交通局の指示に従うこと。

-----（以下、札幌市交通局使用欄）-----

業務履行確認欄

年 月 日

上記のとおり、作業日誌の提出がありましたので履行の確認をしました。

交通局 部 課 係 氏名 印

【実施結果： 】【

業 務 完 了 届

年 月 日

札幌市交通事業管理者
交通局長

住 所
受託者 商号又は名称
職・氏名 印

業務名

上記業務は、 年 月 日に完了したのでお届けします。

備考 札幌市競争入札参加資格者（物品・役務）は、電子メールによる提出（押印不要）を可とする。送信先等の提出方法は札幌市交通局の指示に従うこと。

-----（以下、札幌市交通局使用欄）-----

受 付	年 月 日	完了を確認した職員 (氏名) 印
-----	-------	---------------------

課長	係長	係

この業務の完了検査に係る検査員に下記の者を命じ、 年 月 日に検査を実施してよろしいか。 検査員 （役職・氏名）
--

令和 年 月 日

再委託承諾願

札幌市交通事業管理者

交通局長 様

(住所)

受託者

(氏名)

印

業務名

履行期間	着手 令和 年 月 日 完了 令和 年 月 日		
業務概要			
再委託に付する業務	再委託先住所氏名（会社名及び代表者名）	電話番号等	

※再委託に付する業務については具体的に記載すること。
再委託先が札幌市競争入札参加資格を有しない場合、再委託先より別紙「誓約書」を1部徴し提出すること。

上記の事項について承諾を願います。

承諾印

誓約書

札幌市交通事業管理者

交通局長

様

私は、申請にあたり、次の各号のいずれかに該当する者ではないことを誓約します。

上記の誓約に反することが明らかになった場合は、再委託を取り消されても異存ありません。

また、上記の誓約内容を確認するため、札幌市交通局が他の官公署に照会を行うことについて承諾します。

- 1 契約を締結する能力を有しない者及び破産者で復権を得ない者でないこと。
- 2 地方自治法施行令（昭和 22 年政令第 16 号）第 167 条の 4 第 2 項各号のいずれかに該当する者及びその者を代理人、支配人その他の使用人又は入札代理人として使用する者で、その事由の発生の日から申出日までにおいて 3 年を経過しない者でないこと。
- 3 不渡手形又は不渡小切手を発行して、銀行当座取引を停止された者で、2 年を経過しない者でないこと。
- 4 札幌市暴力団の排除の推進に関する条例（平成 25 年条例第 6 号）に基づき札幌市交通局が発注する建設工事その他の事務又は事業の執行により暴力団の活動を助長し、又は暴力団の運営に資することのないように、暴力団員及び暴力団関係事業者を入札、契約等から排除していることを承知していること。
- 5 次に掲げる者のいずれにも該当せず、また、今後もこれらの者に該当することのないこと。
 - (1) 役員等（申出者が個人である場合にはその者その他経営に実質的に関与している者を、申出者が法人である場合にはその役員、その支店又は営業所（常時契約を締結する事務所をいう。）の代表者その他経営に実質的に関与している者を、申出者が団体である場合は代表者、理事その他経営に実質的に関与している者をいう。以下同じ。）が、暴力団（札幌市暴力団の排除の推進に関する条例（平成 25 年条例第 6 号）第 2 条第 1 号に規定する暴力団をいう。以下同じ。）又は暴力団員（札幌市暴力団の排除の推進に関する条例第 2 条第 2 号に規定する暴力団員をいう。以下同じ。）であると認められる者。
 - (2) 役員等が、自己、自社若しくは第三者の不正の利益を図る目的又は第三者に損害を加える目的をもって、暴力団又は暴力団員を利用するなどしていると認められる者。
 - (3) 役員等が、暴力団又は暴力団員に対して資金等を供給し、又は便宜を供与するなど直接的あるいは積極的に暴力団の維持、運営に協力し、若しくは関与していると認められる者。
 - (4) 役員等が、暴力団又は暴力団員であることを知りながらこれを不当に利用するなどしていると認められる者。
 - (5) 役員等が、暴力団又は暴力団員と社会的に非難されるべき関係を有していると認められる者。

令和 年 月 日

(住 所)

再委託者（商号又は名称）

(代 表 者 氏名)

印

真駒内定期券発売所 駅ネットワーク機器および電話機等配線振替業務

金 円也

名 称	仕 様	数 量	単 位	単 価	金 額	摘 要
1. 労務費		1	式			
小 計						
再 計						
消費税等相当額		1	式			10%
合 計						

名 称	仕 様	数 量	単 位	単 価	金 額	摘 要
1. 労務費						
（1）直接人件費		1	式			
直接物品費		1	式			
（2）直接業務費						
業務管理費		1	式			
（3）業務原価						
一般管理費等		1	式			
合 計						

名 称	仕 様	数 量	単 位	単 価	金 額	摘 要
(1) 直接人件費						
電話線	1式					
ア) 撤去費	保全技術員 (日中)	6	時間			
イ) 端子切替費	保全技師補 (日中)	6	時間			
LANケーブル	1式					
ア) 撤去費	保全技術員 (日中)	6	時間			
イ) 端子切替費	保全技師補 (日中)	6	時間			
機器移設	1式					
ア) 機器移設費	保全技術員 (日中)	12	時間			
イ) 現地動作試験調整費	保全技師補 (日中)	9	時間			
合 計						