


[illegible]

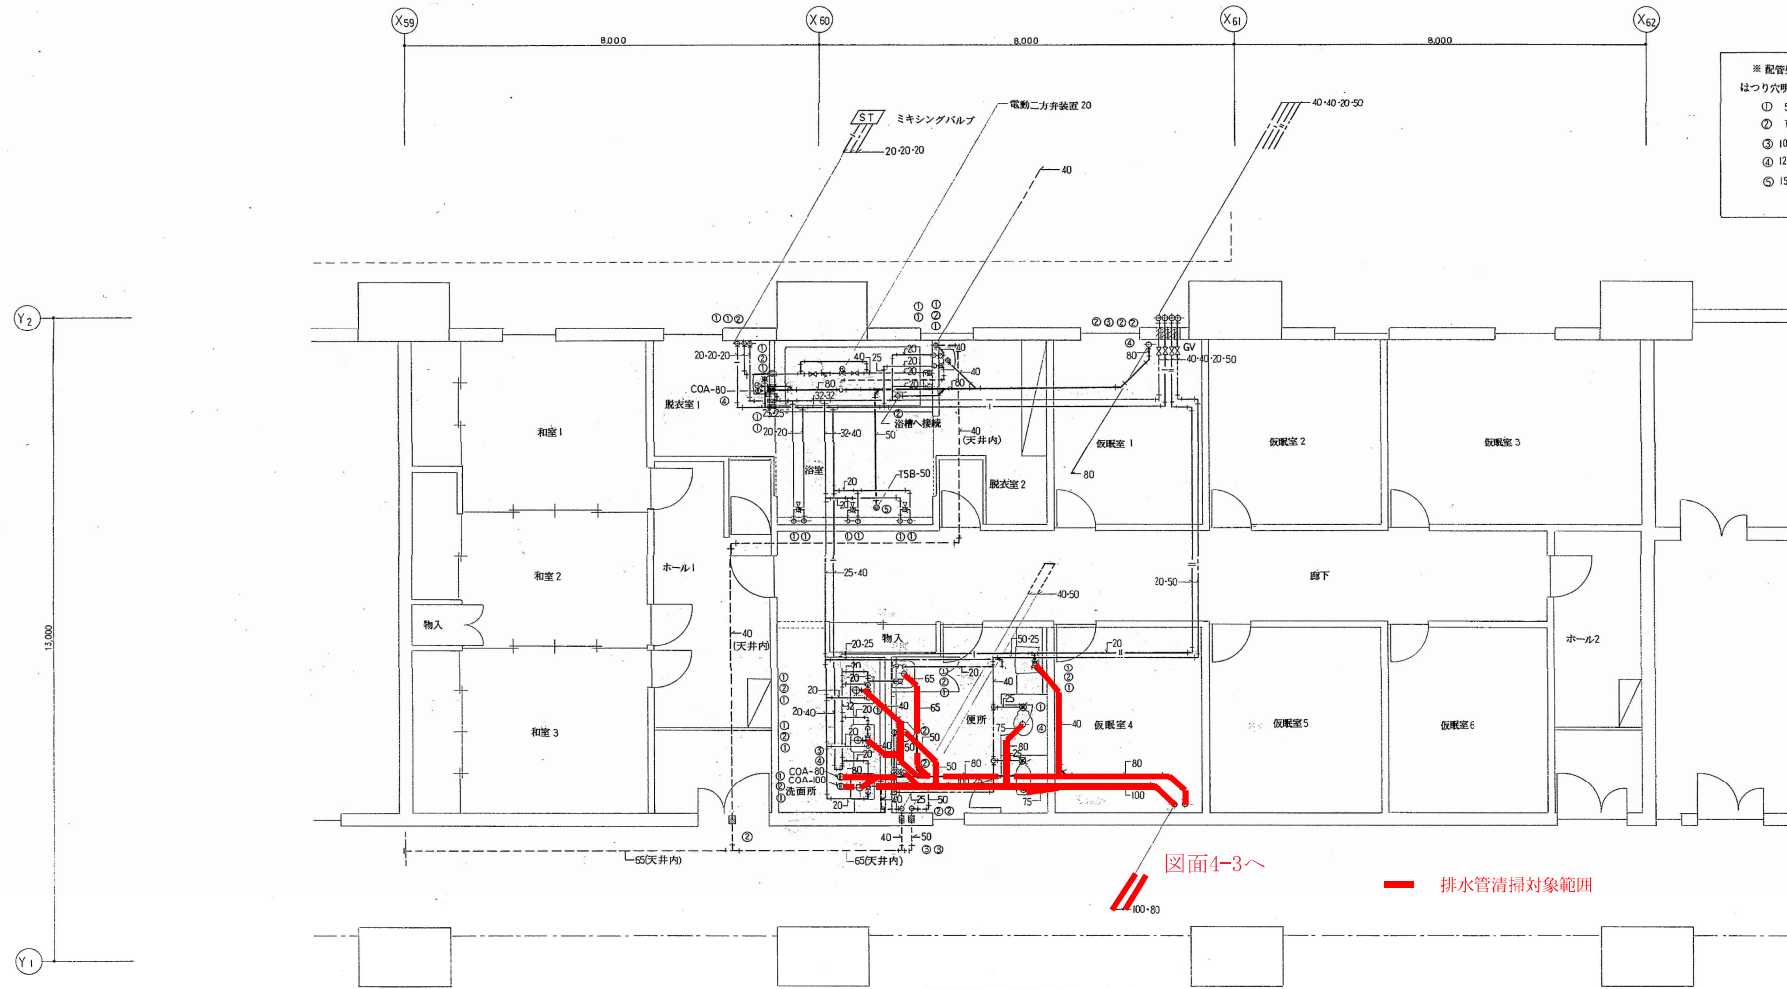

図面4-3へ

排水管清掃対象範囲

平面詳細図 S:1/50

衛生器具表

名称	仕様	台数	備考	メーカー名
野尻機小柱	T-230-20	2	C-1 H-1	東陶機器
シャワーセット	TM-145CNZ サーマスタット式	3		
貯食機	TS-119FR4	3		
ミキシングバルブ	TM-440A-20	1	埋込配管形	

名称	仕様	台数	備考	メーカー名
手洗器	L-5B 水+湯	2	アングル止水・Pトラップ	東陶機器
化粧鏡	TS-119ASR3	2		

名称	仕様	台数	備考	メーカー名
洋風大便器	C-14 FV (節水形) TS-119R	1		東陶機器
和風大便器	C-750VF FV (節水形) TS-119R	1		
小便器	U-310 FV A-21	2		
洗面器	L-330 シングルレバー混合栓	1	アングル止水・Pトラップ	
化粧鏡	TS-119ASR3	1		
掃除用流し	SK-22ATF 水+湯	1	ストラップ	
耐火カバー	和風大便器 530x400x300	1	亜細亜製 内部RW充填	

名称	仕様	台数	備考	メーカー名
洗面器	L-330 シングルレバー混合栓	3	アングル止水・Pトラップ	東陶機器
化粧鏡	TS-119ASR3	3		

4-2 B1階平面詳細図

しゅん 功 図	
工事名	西車両基地仮置き改良機械設備工事
図面名称	工場棟 B1階平面詳細図 衛生 1/100
設計者	共栄暖房株式会社
現場代理人	成田英己
工 期	着手平成 6年 3月 15日 完了平成 6年 7月 29日
シ 工 期	着手平成 6年 3月 15日 完了平成 6年 7月 29日

