



B1階平面図 S:1/100

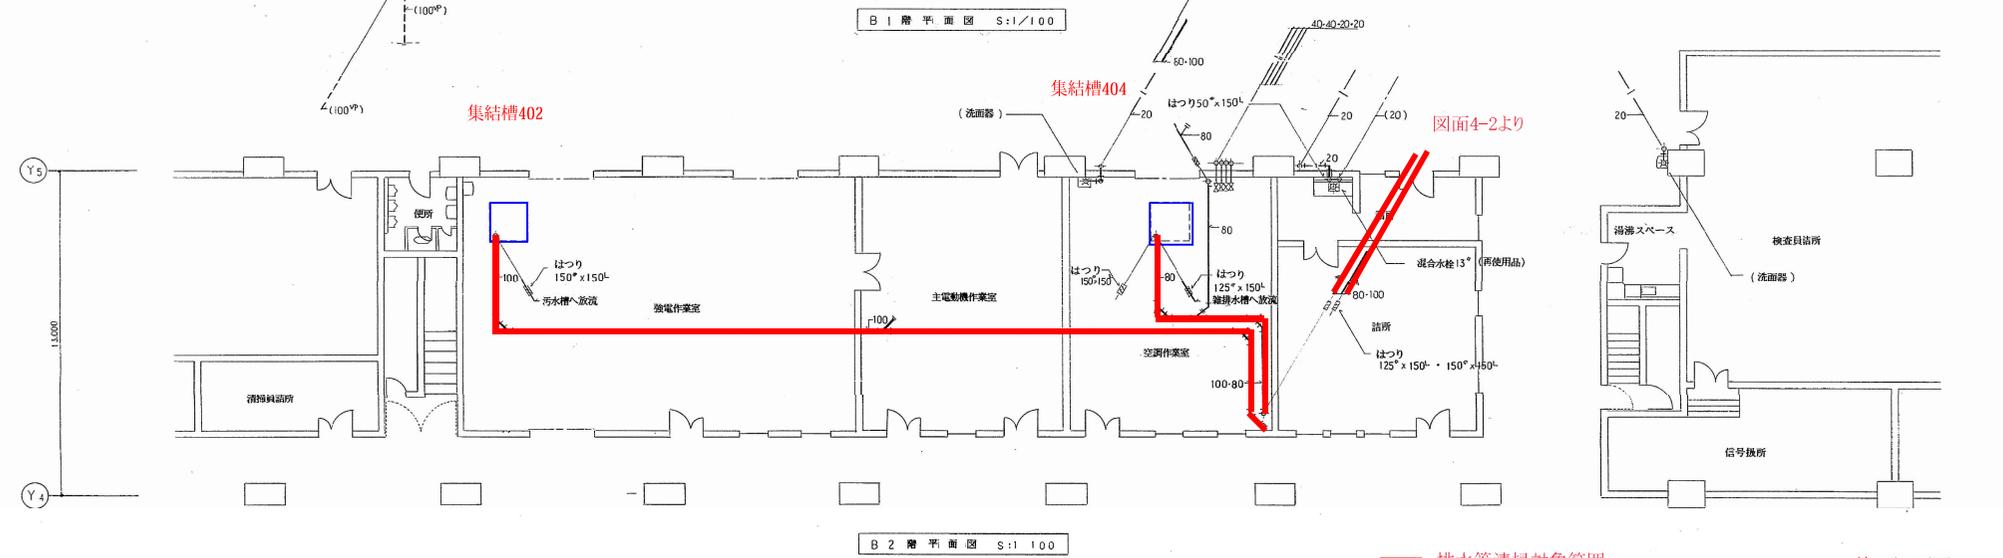


B2階平面図 S:1/100

— 排水管清掃対象範囲

4-3 B1・2階平面図

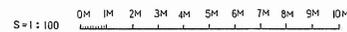


しゅん功図			
工事名	西車両基地仮眠室改良機構設備工事		
図面名称	工場棟 B1・2階平面図	衛生	縮尺 1/100
製図人	共栄暖房株式会社 現場代理人 武田英己		
工期	着手平成 6年 3月 15日	竣工	平成 6年 7月 29日
	しゅん功平成 6年 7月 29日	図	9/26

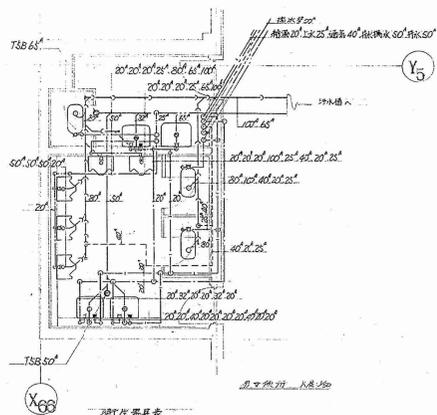


衛生器具表

器具名称	形式	数量	取
洗面水栓	C-375VE	1	1
排水用小便器	U-37	1	1
洗面器	U-230	1	1
化粧鏡	TS-119A8-3	1	1
化粧箱	S-3	1	1

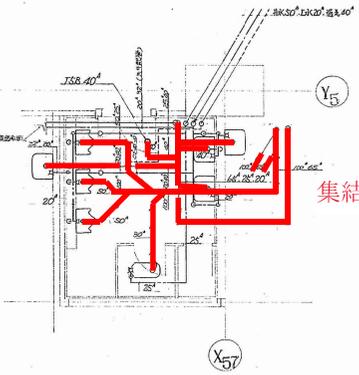


衛生器具表

器具名称	形式	数量	取
洗面水栓	C-375VE	1	1
排水用小便器	U-37	1	1
洗面器	U-230	1	1
化粧鏡	TS-119A8-3	1	1
化粧箱	S-3	1	1

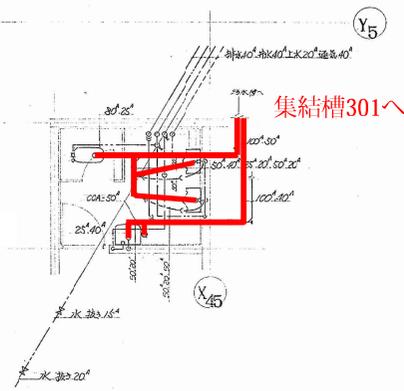


衛生器具表


器具名称	形式	数量	取
洗面水栓	C-375VE	1	1
排水用小便器	U-37	1	1
洗面器	U-230	1	1
化粧鏡	TS-119A8-3	1	1
化粧箱	S-3	1	1

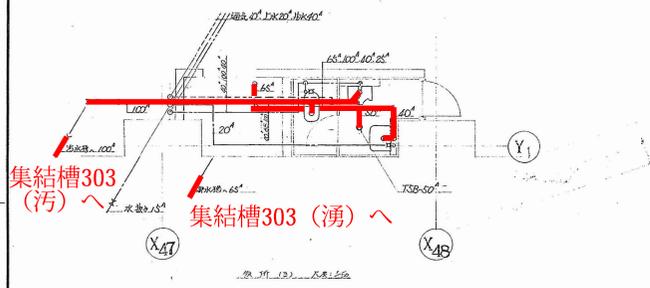

303系トイレ

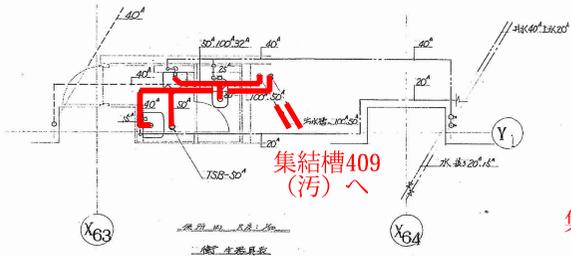

409系トイレ

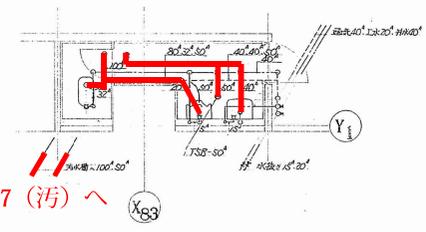

417系トイレ

— 排水管清掃対象範囲

5-1 各便所詳細平面図

特記事項						工務部	高速電車東西線西車輛基地	縮尺	1:50	図名	5-1 各便所詳細平面図	図番	13 20
						設計	工務部 各便所詳細平面図	製図		校核		承認	丸紅設備株式会社

公 示 用

令和7年度

設 計 書（見 積 参 考）

業務名： 西車両基地排水管清掃業務

本設計書は、発注者の施工計画に基づいて作成した設計図書の一部を、見積り算定の参考として提示するもので、契約上、これを拘束するものではありません。

直接人件費・直接物品費内訳

名称・仕様	数量	単位	単価	決定金額	備考
1 直接人件費					
【工場線】圧送管					
排水管清掃作業(高所作業) 40A	104	m			
排水管清掃作業(高所作業) 50A	21	m			
排水管清掃作業(高所作業) 80A	87	m			
排水管清掃作業(高所作業) 100A	125	m			
排水管清掃作業(高所作業) 150A	41	m			
排水管清掃作業(高所作業) 200A	108	m			
自走式リフト(ホイール)垂直型使用料	1	式			
高压洗浄車使用料	1	式			
交通誘導員	1	式			
小 計					
【工場線】トイレ・流し台					
排水管清掃作業(高所作業) 40A	20	m			
排水管清掃作業(高所作業) 50A	49	m			
排水管清掃作業(高所作業) 65A	21	m			
排水管清掃作業(高所作業) 80A	36	m			
排水管清掃作業(高所作業) 100A	72	m			
高压洗浄車使用料	1	式			
交通誘導員	1	式			
小 計					
合 計					
2. 直接物品費					
【工場線】圧送管					
雑材消耗品等	1	式			
小 計					
【工場線】トイレ・流し台					
薬品(器具洗浄用)	10	kg			
雑材消耗品等	1	式			
小 計					
合 計					