




別紙2 現況工場1階平面図

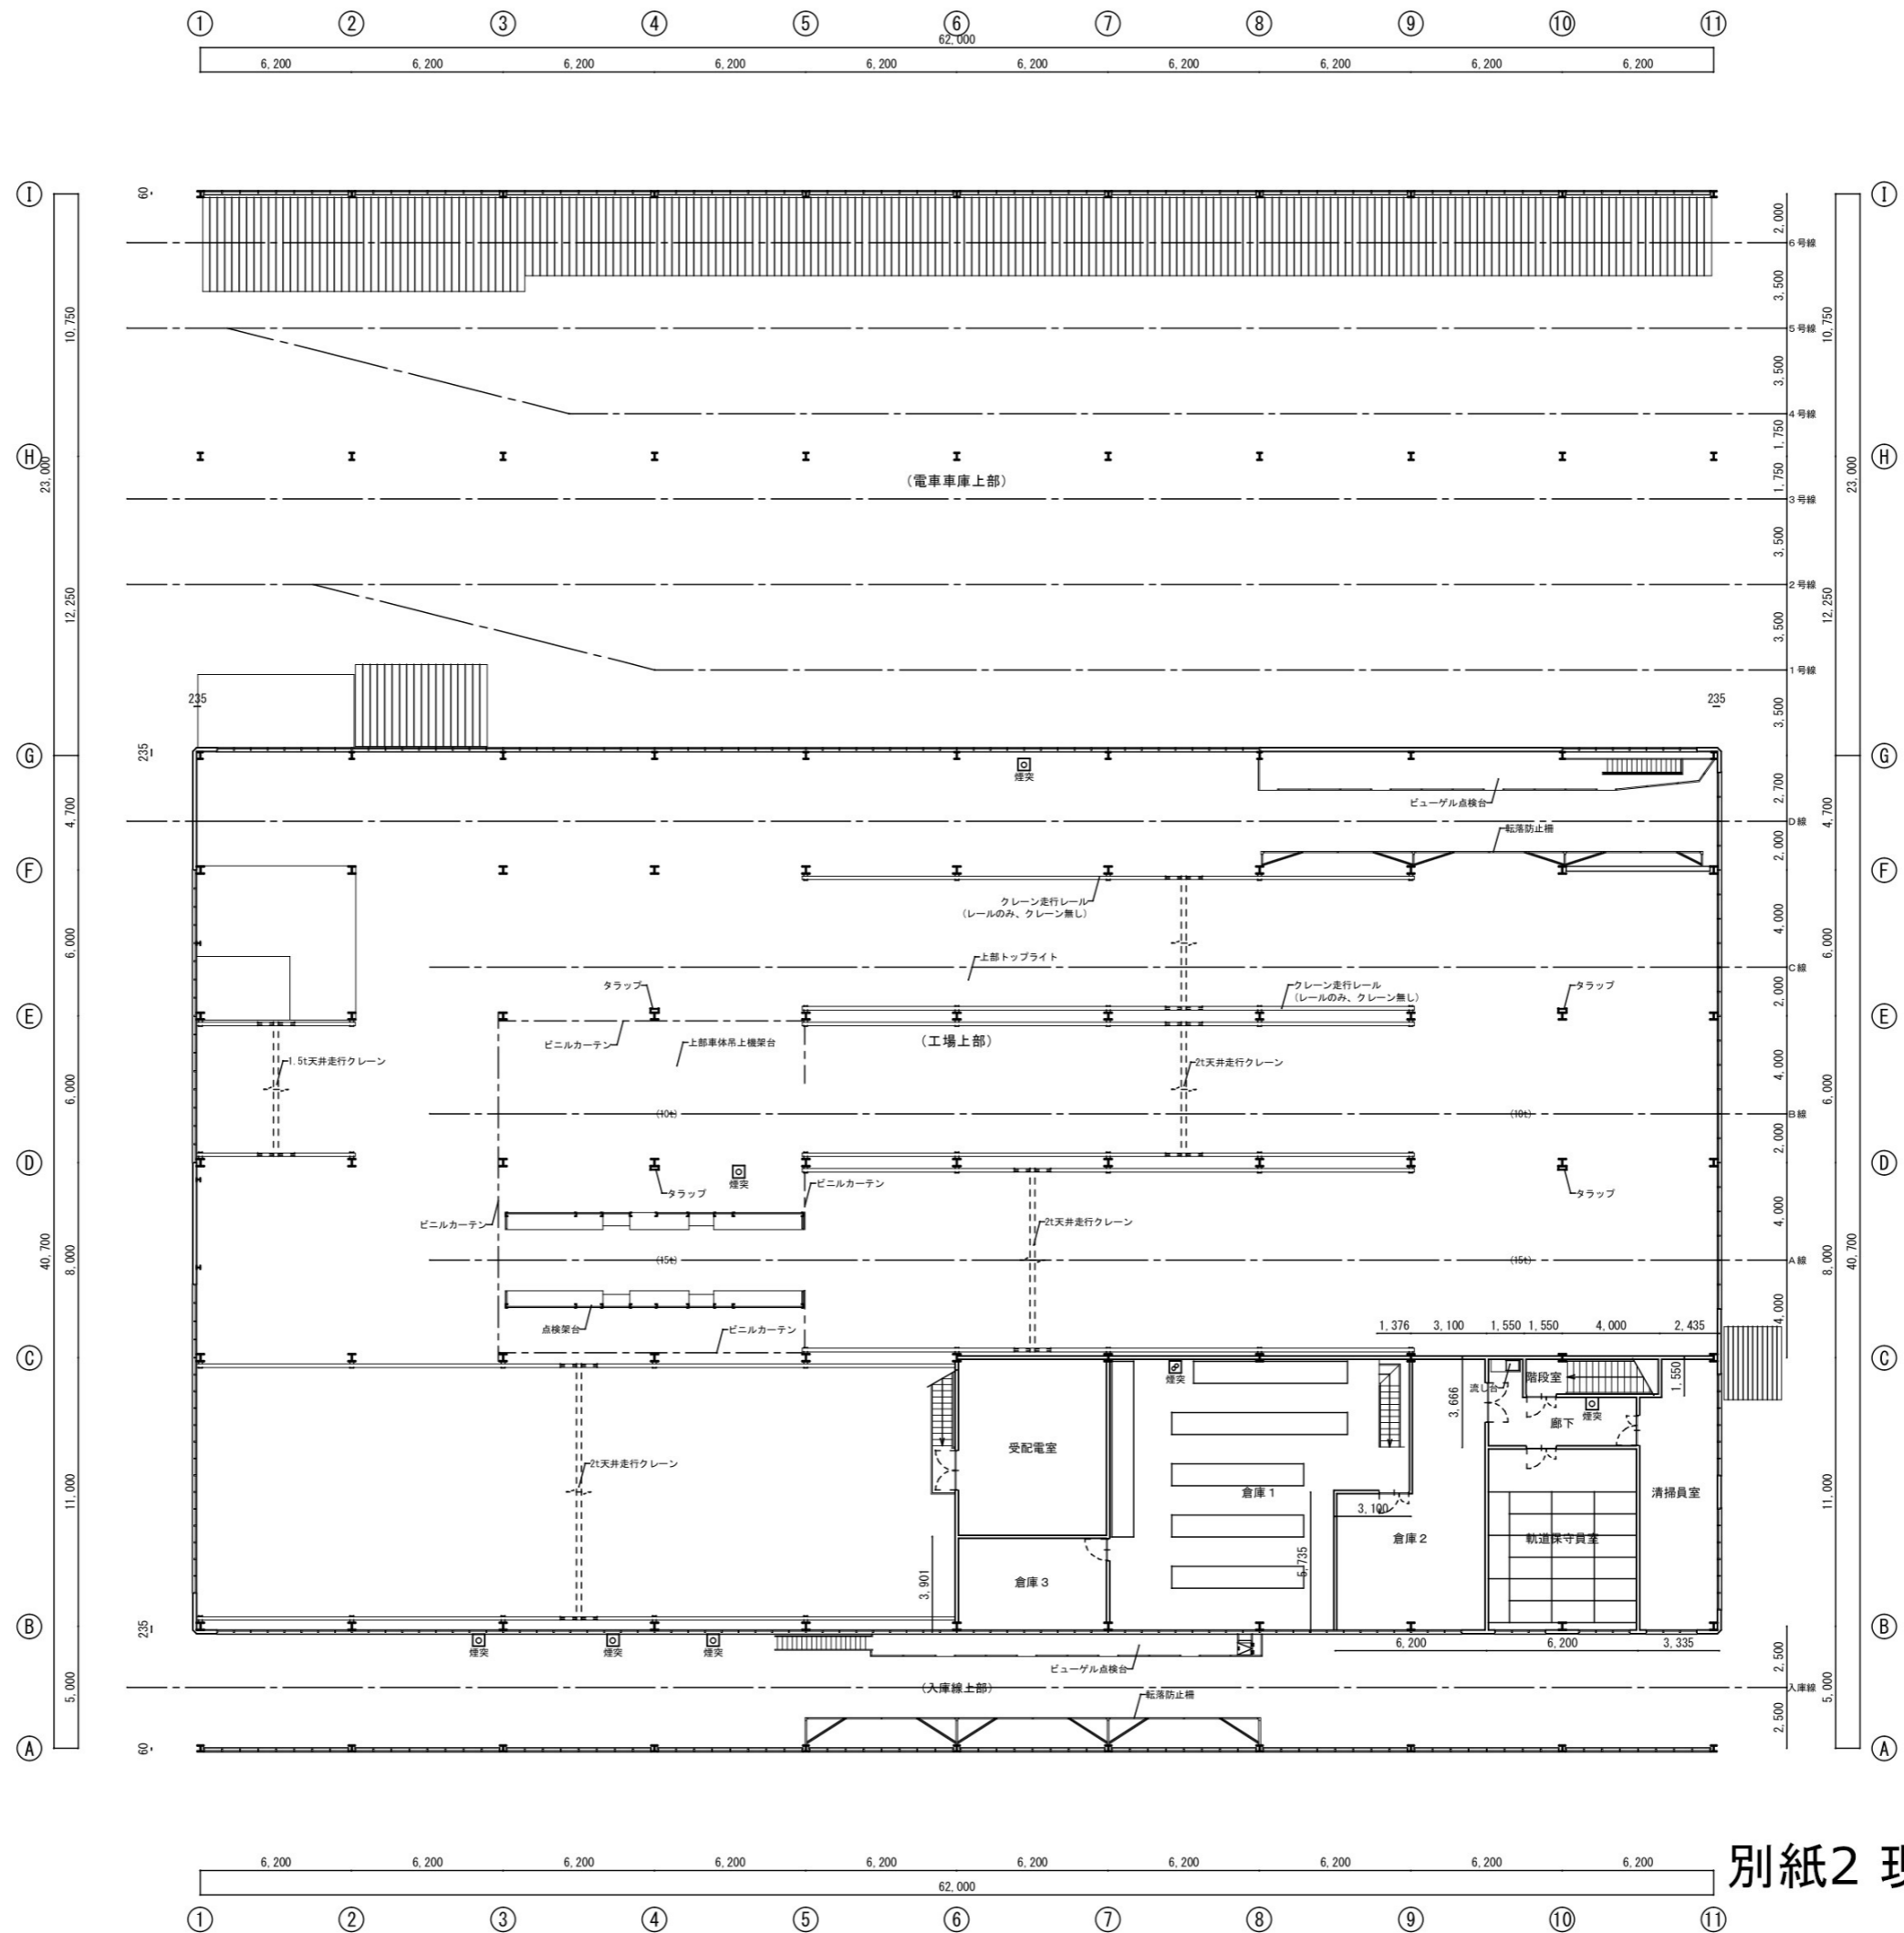


別紙2 現況工場2階平面図

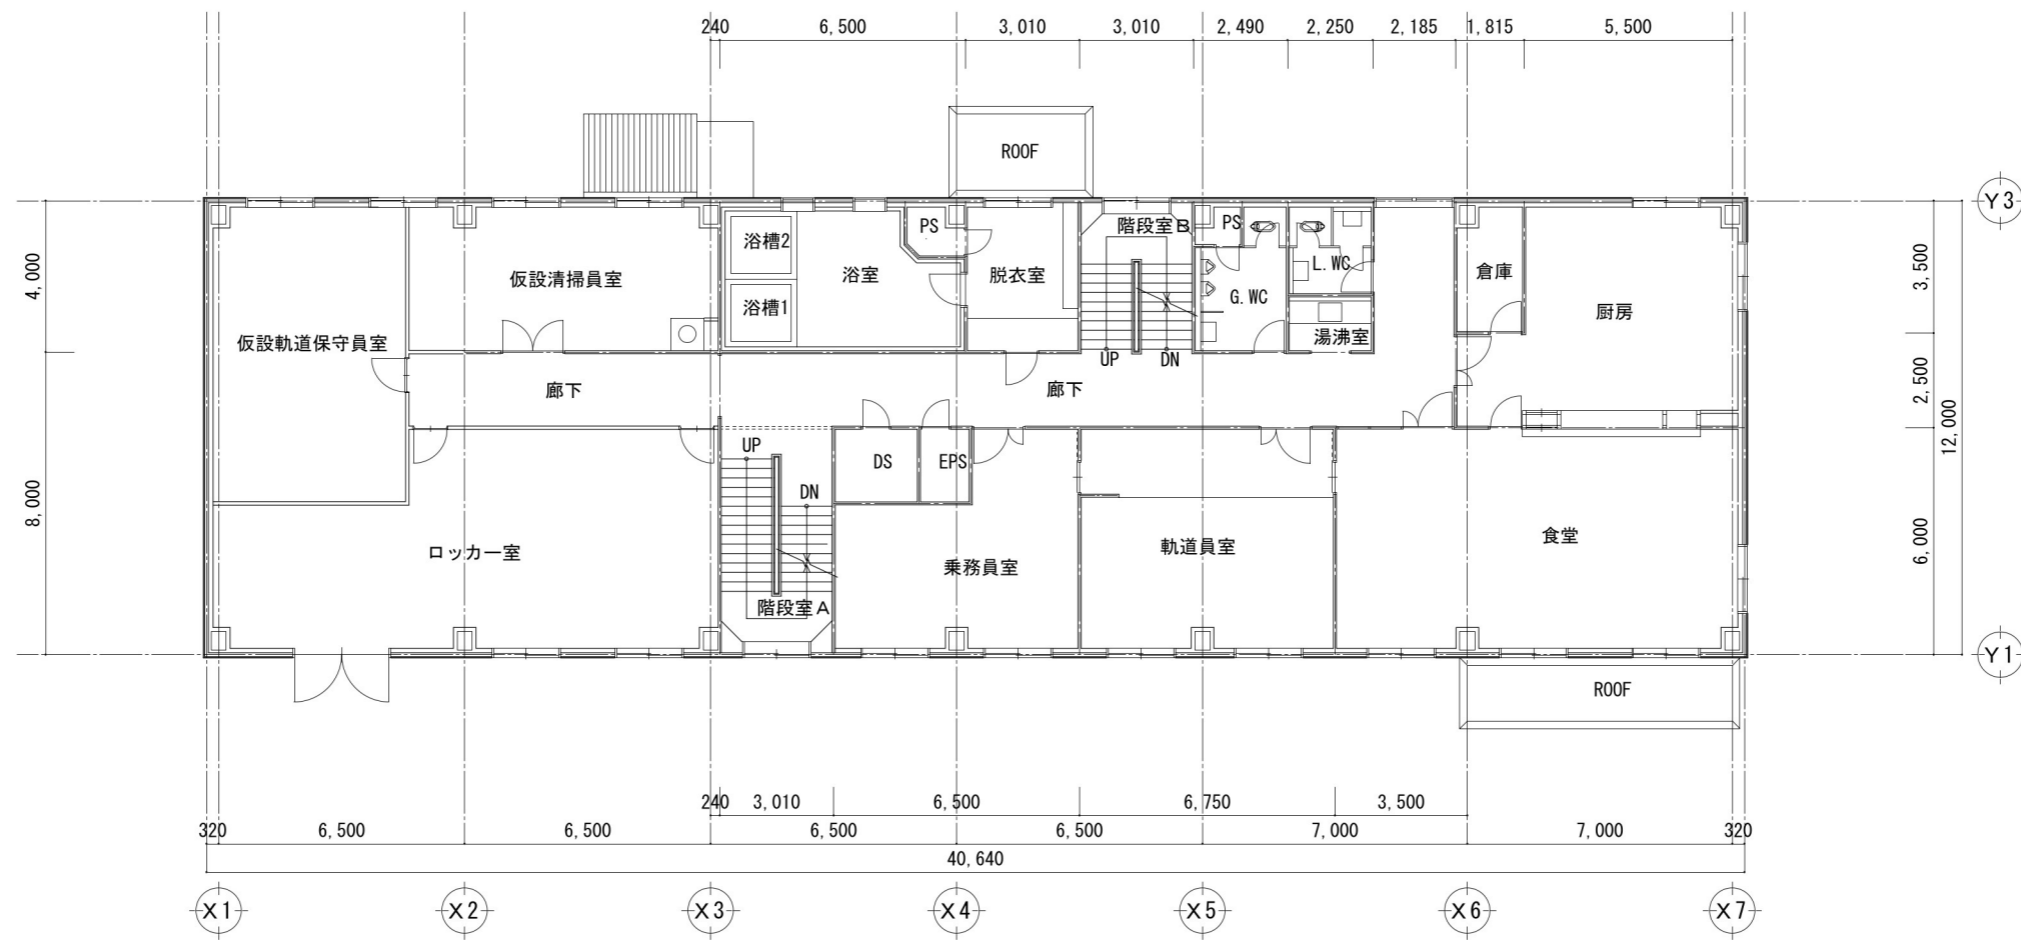


現況2階平面図

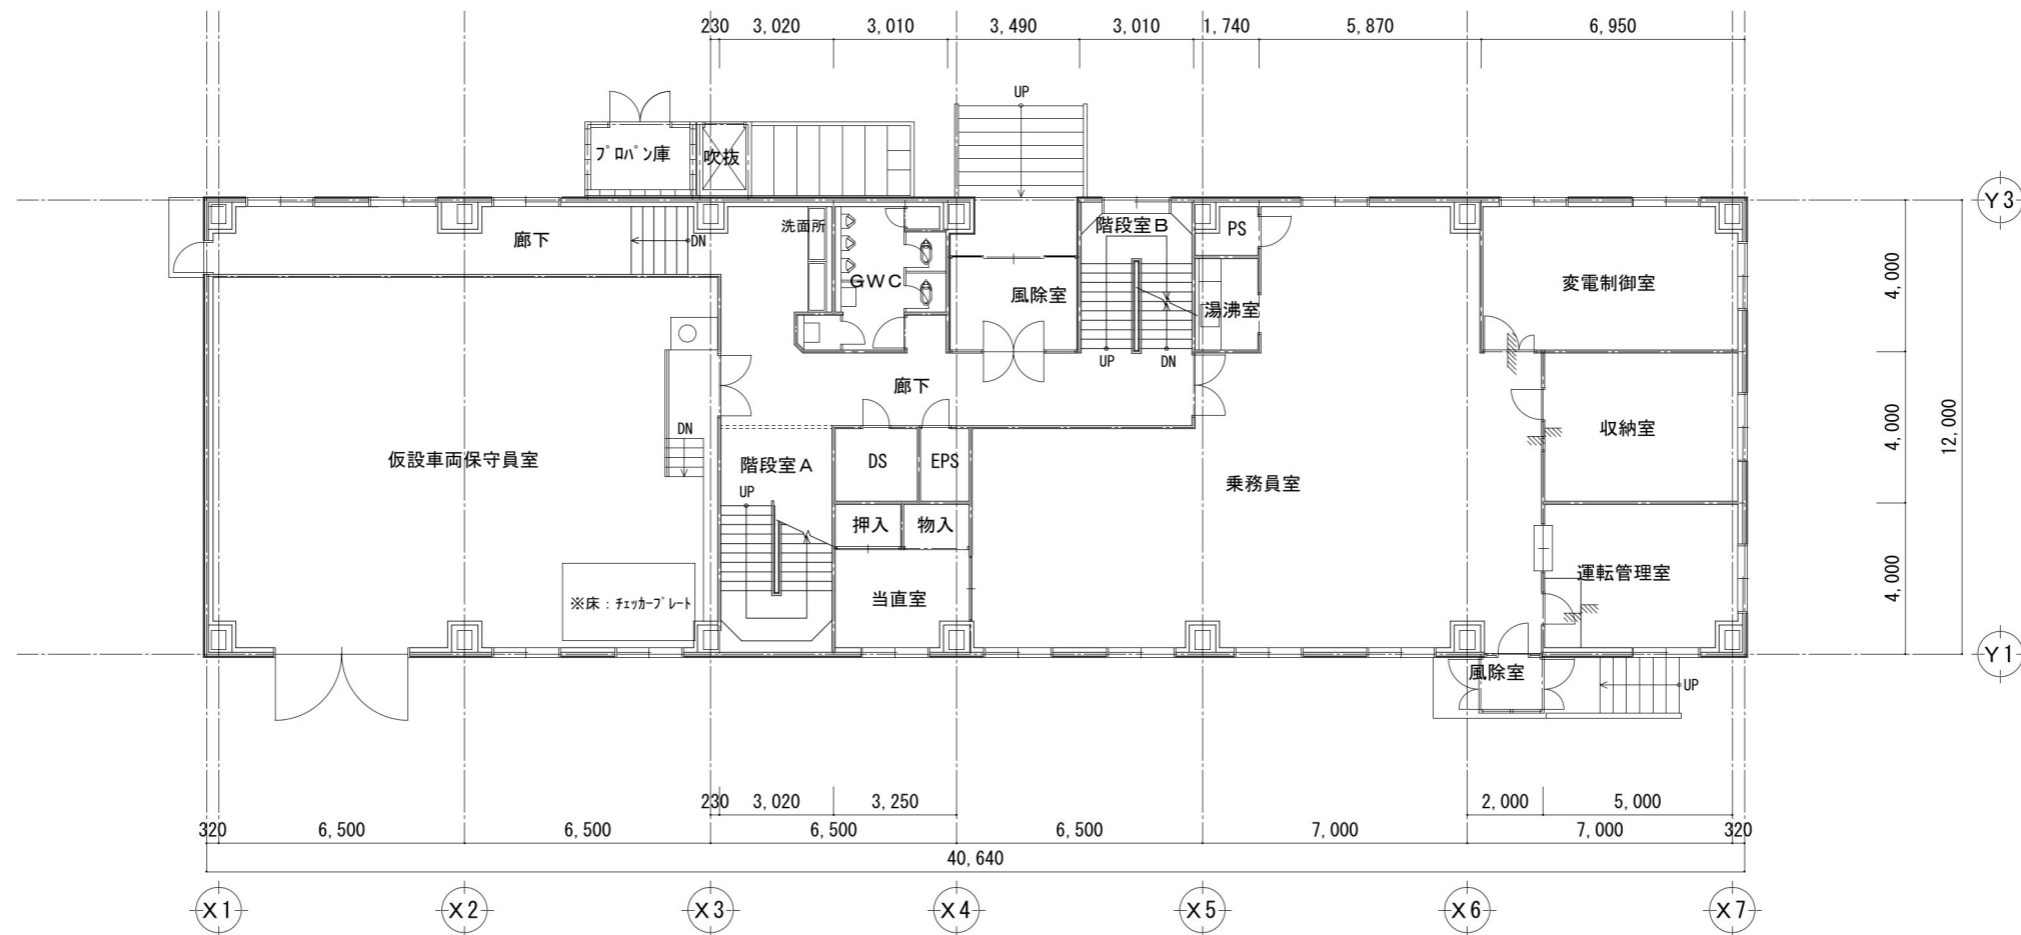

現況1階平面図

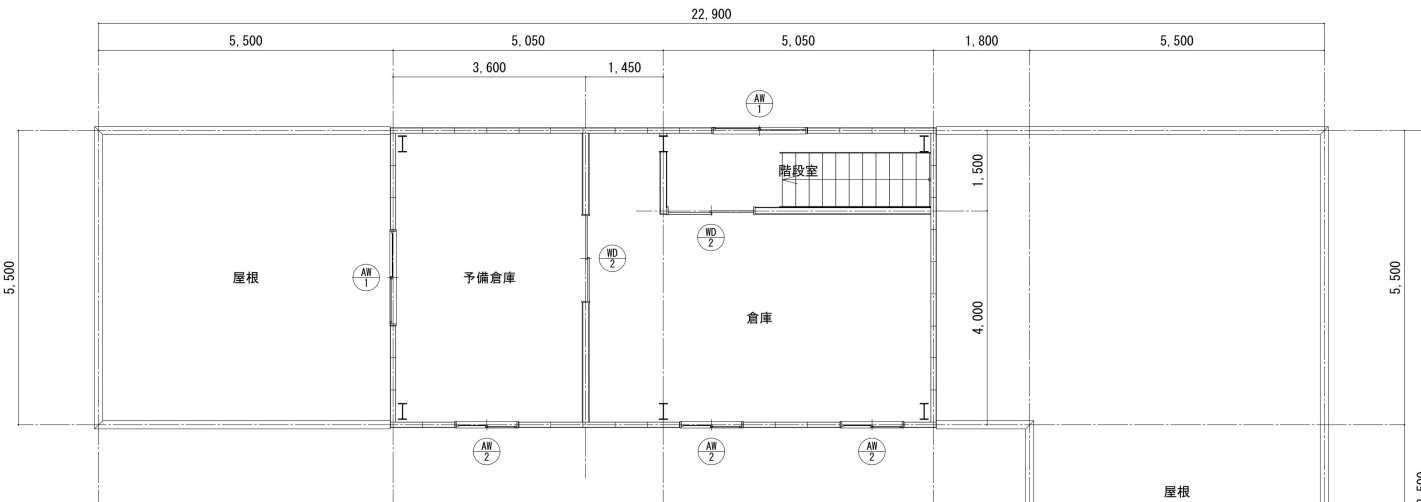

現況2階平面図

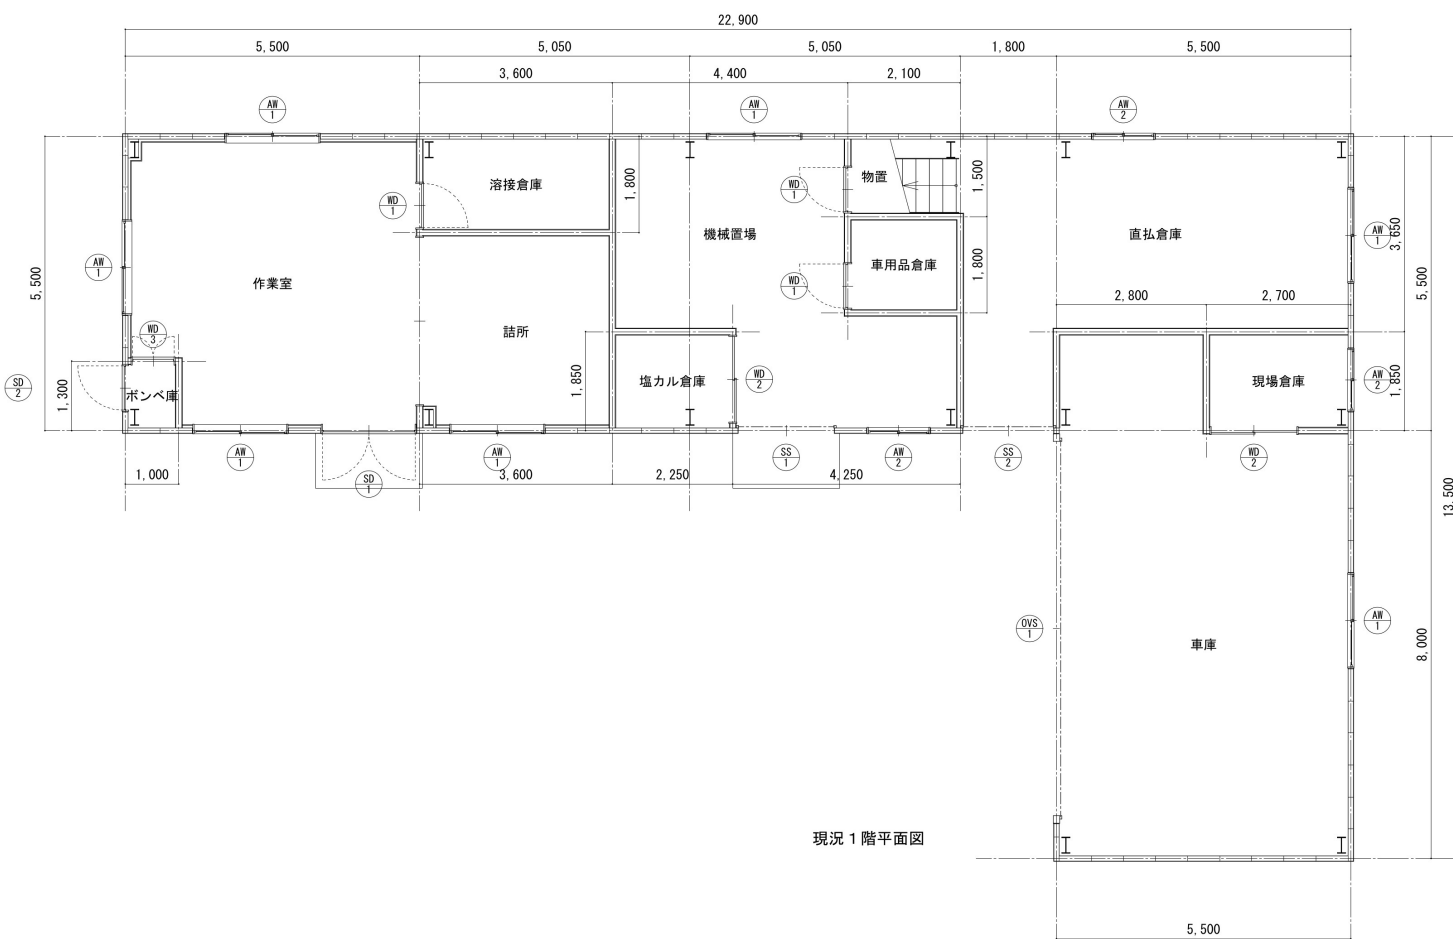

現況1階平面図

別紙2 現況作業棟平面図