



1階




2階

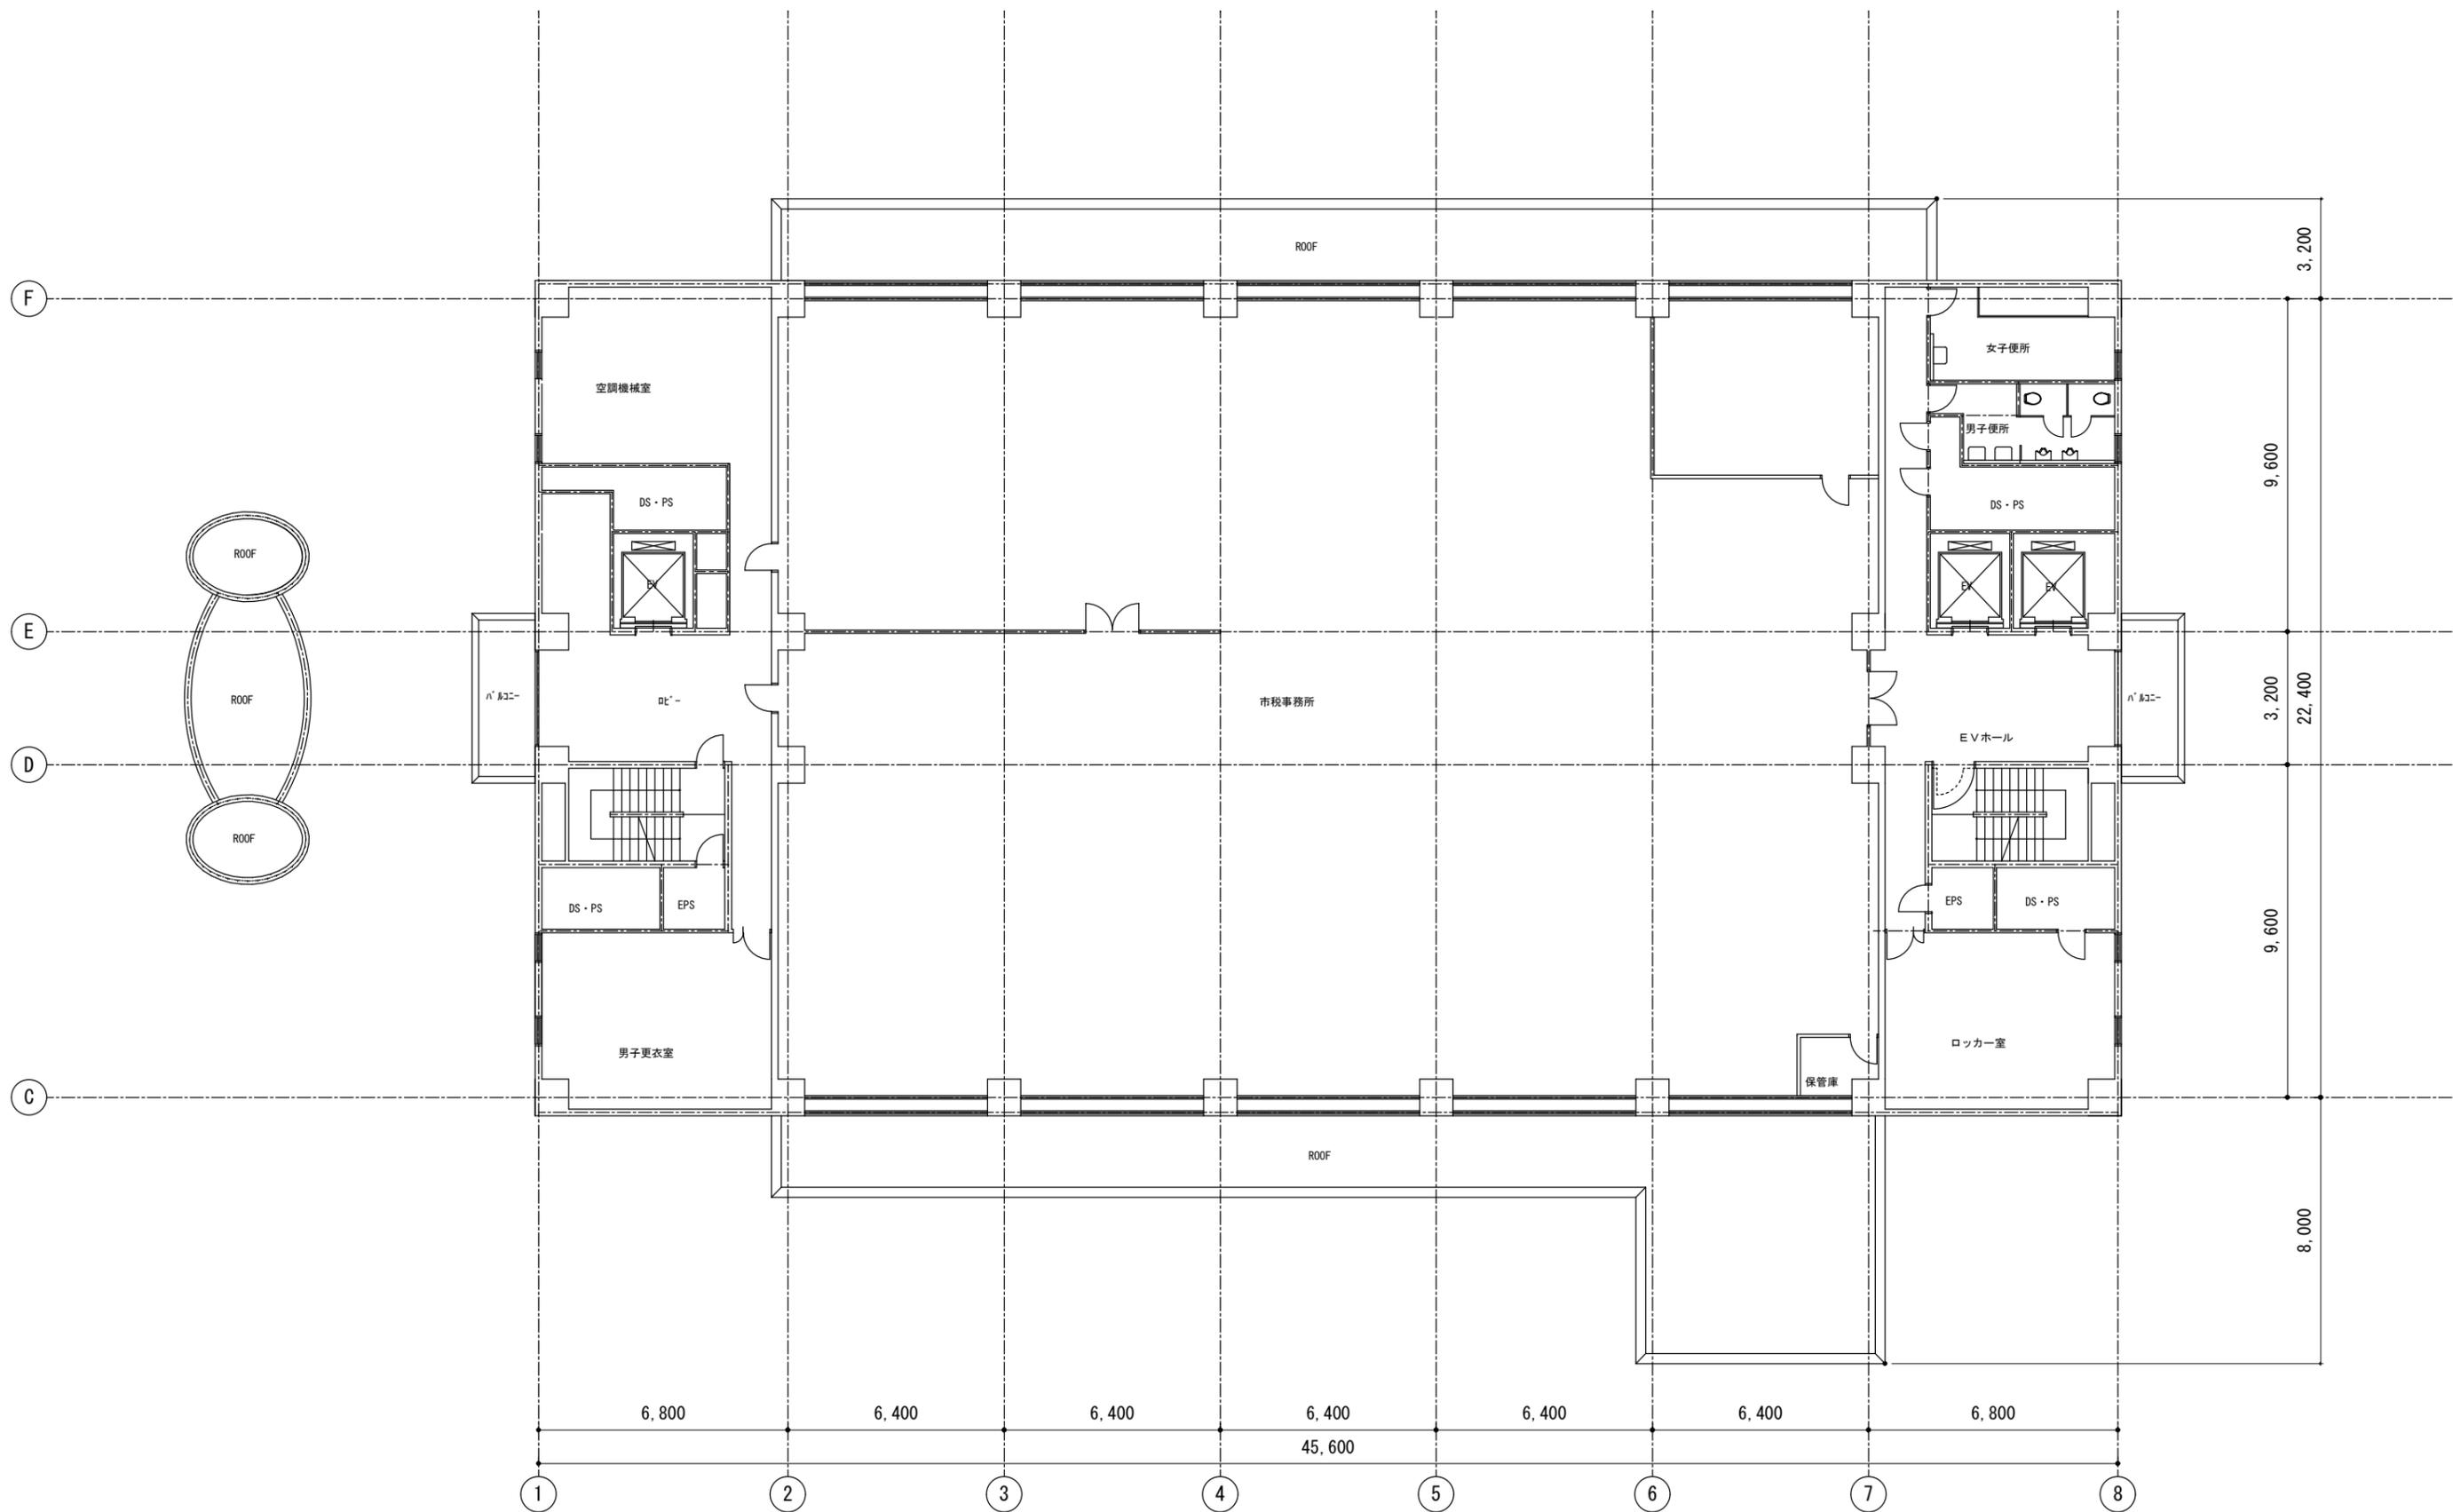


3階

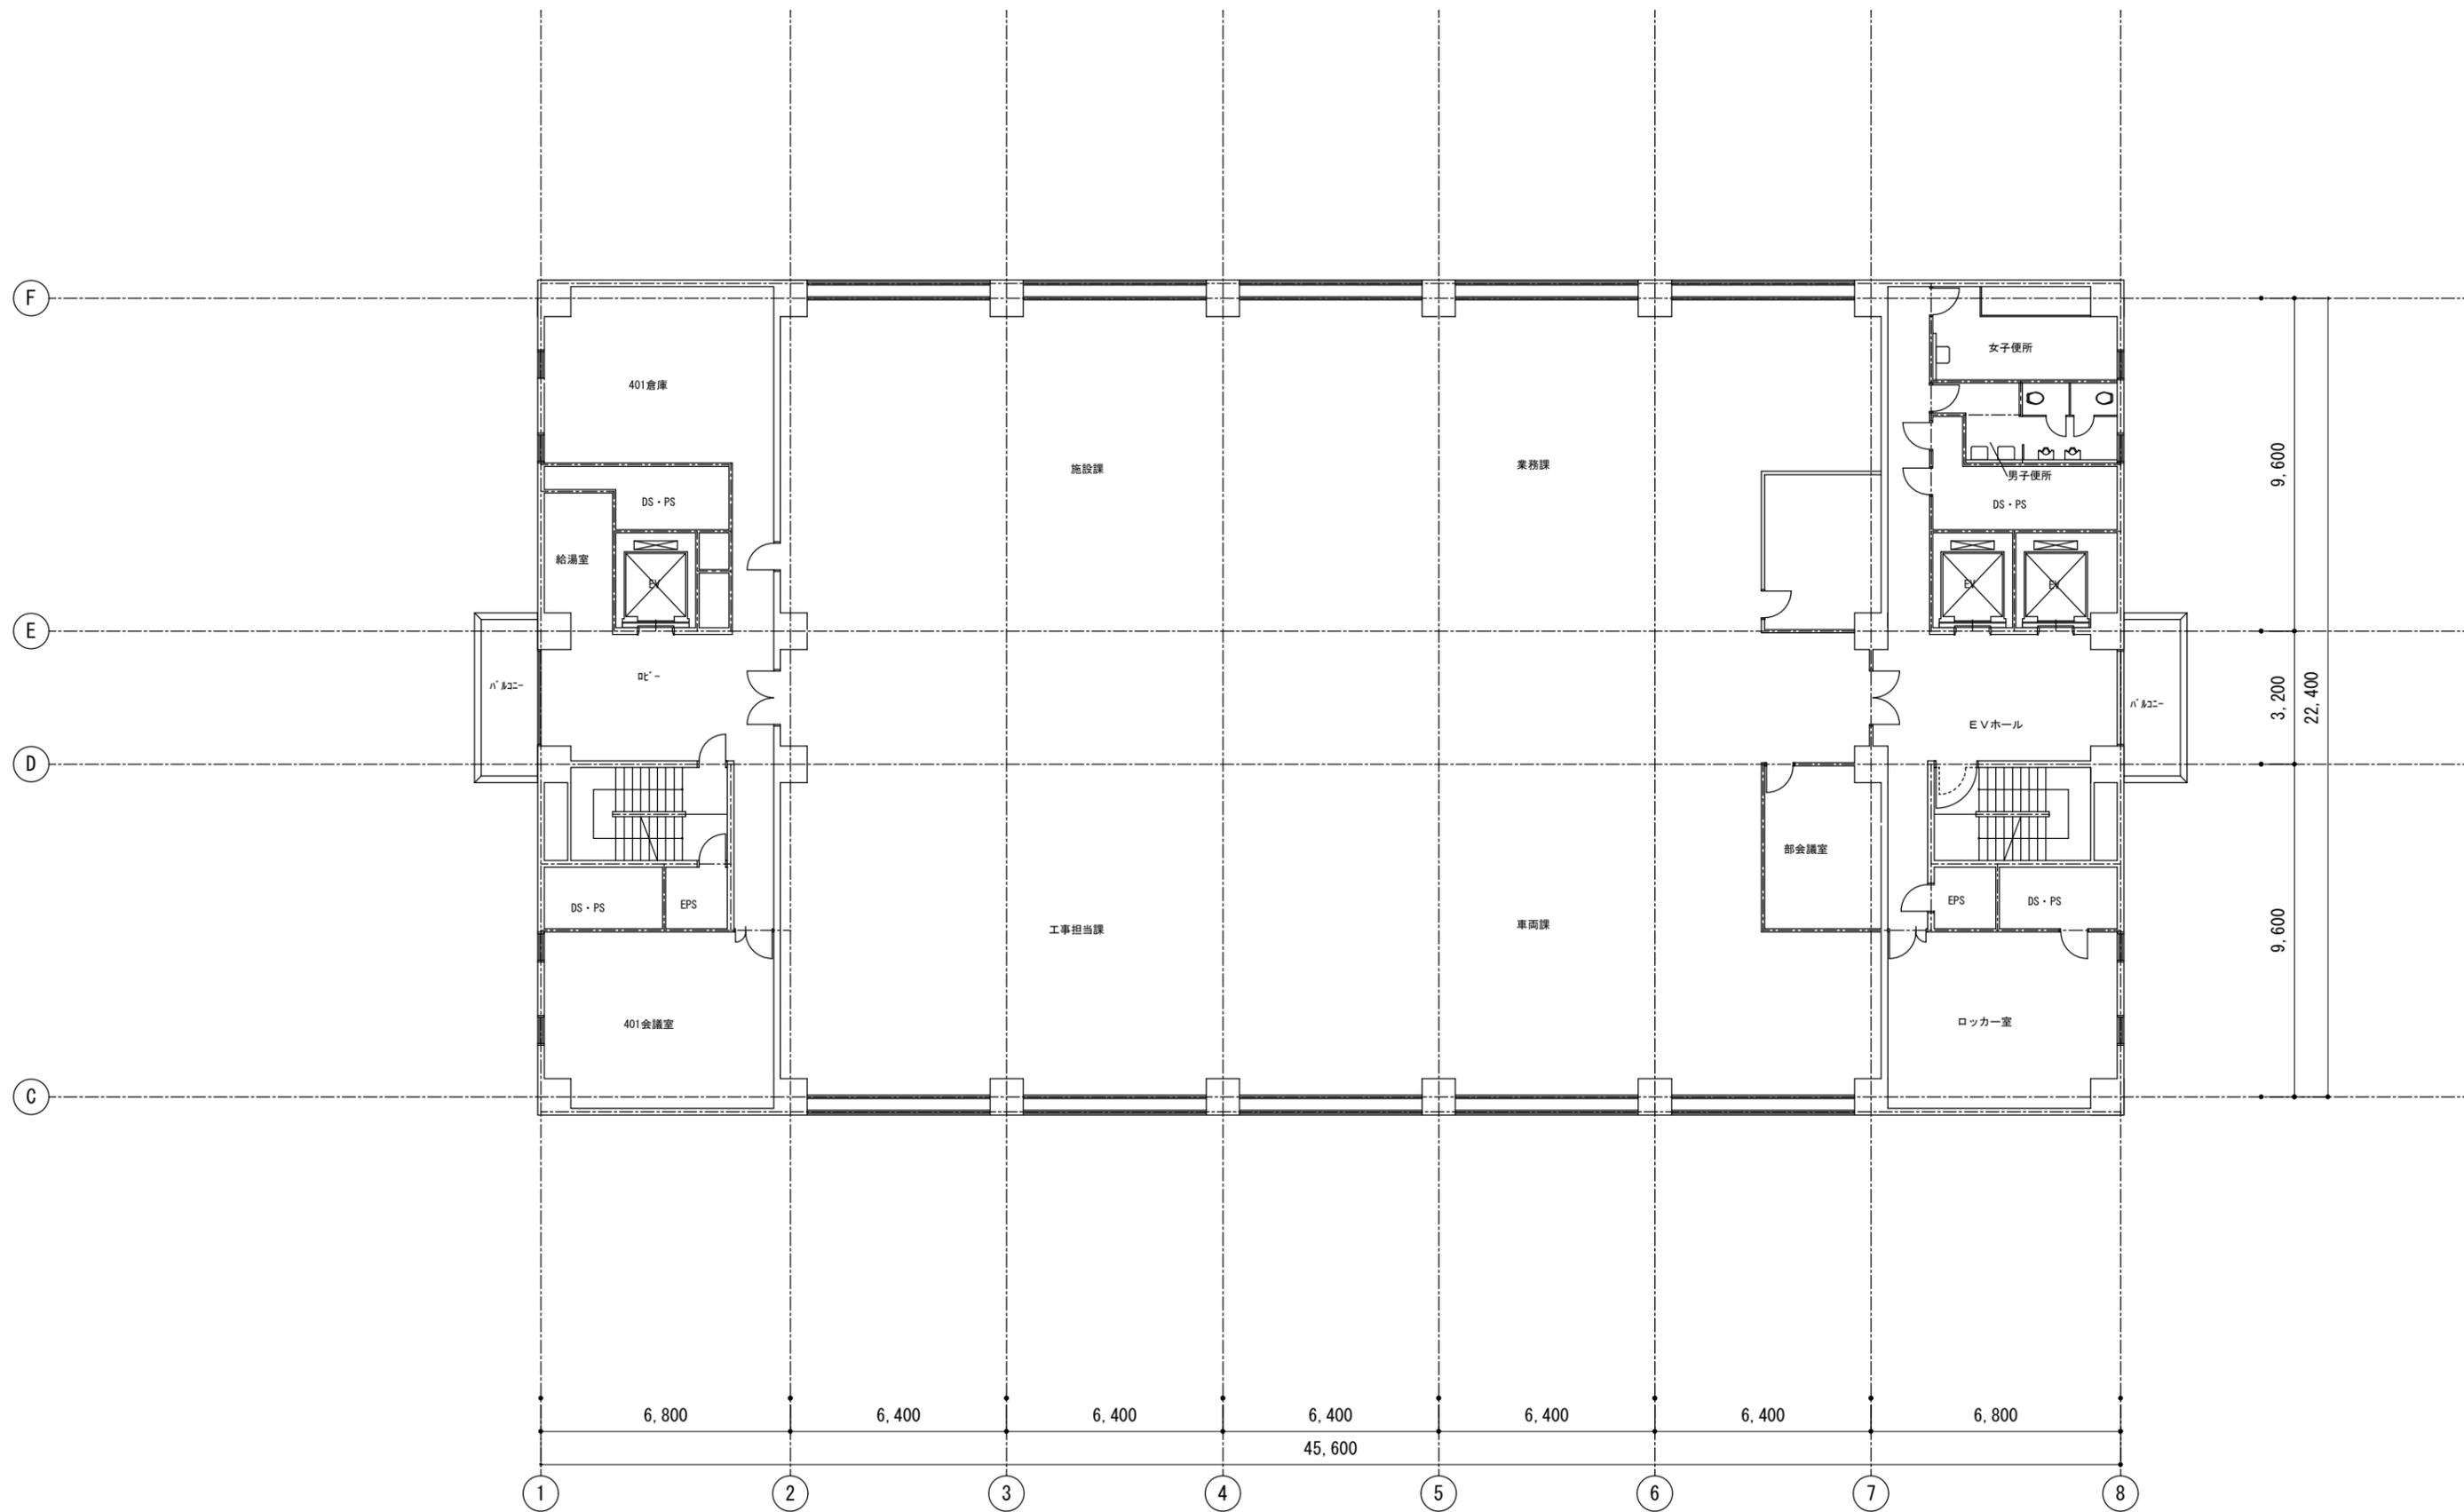


4階

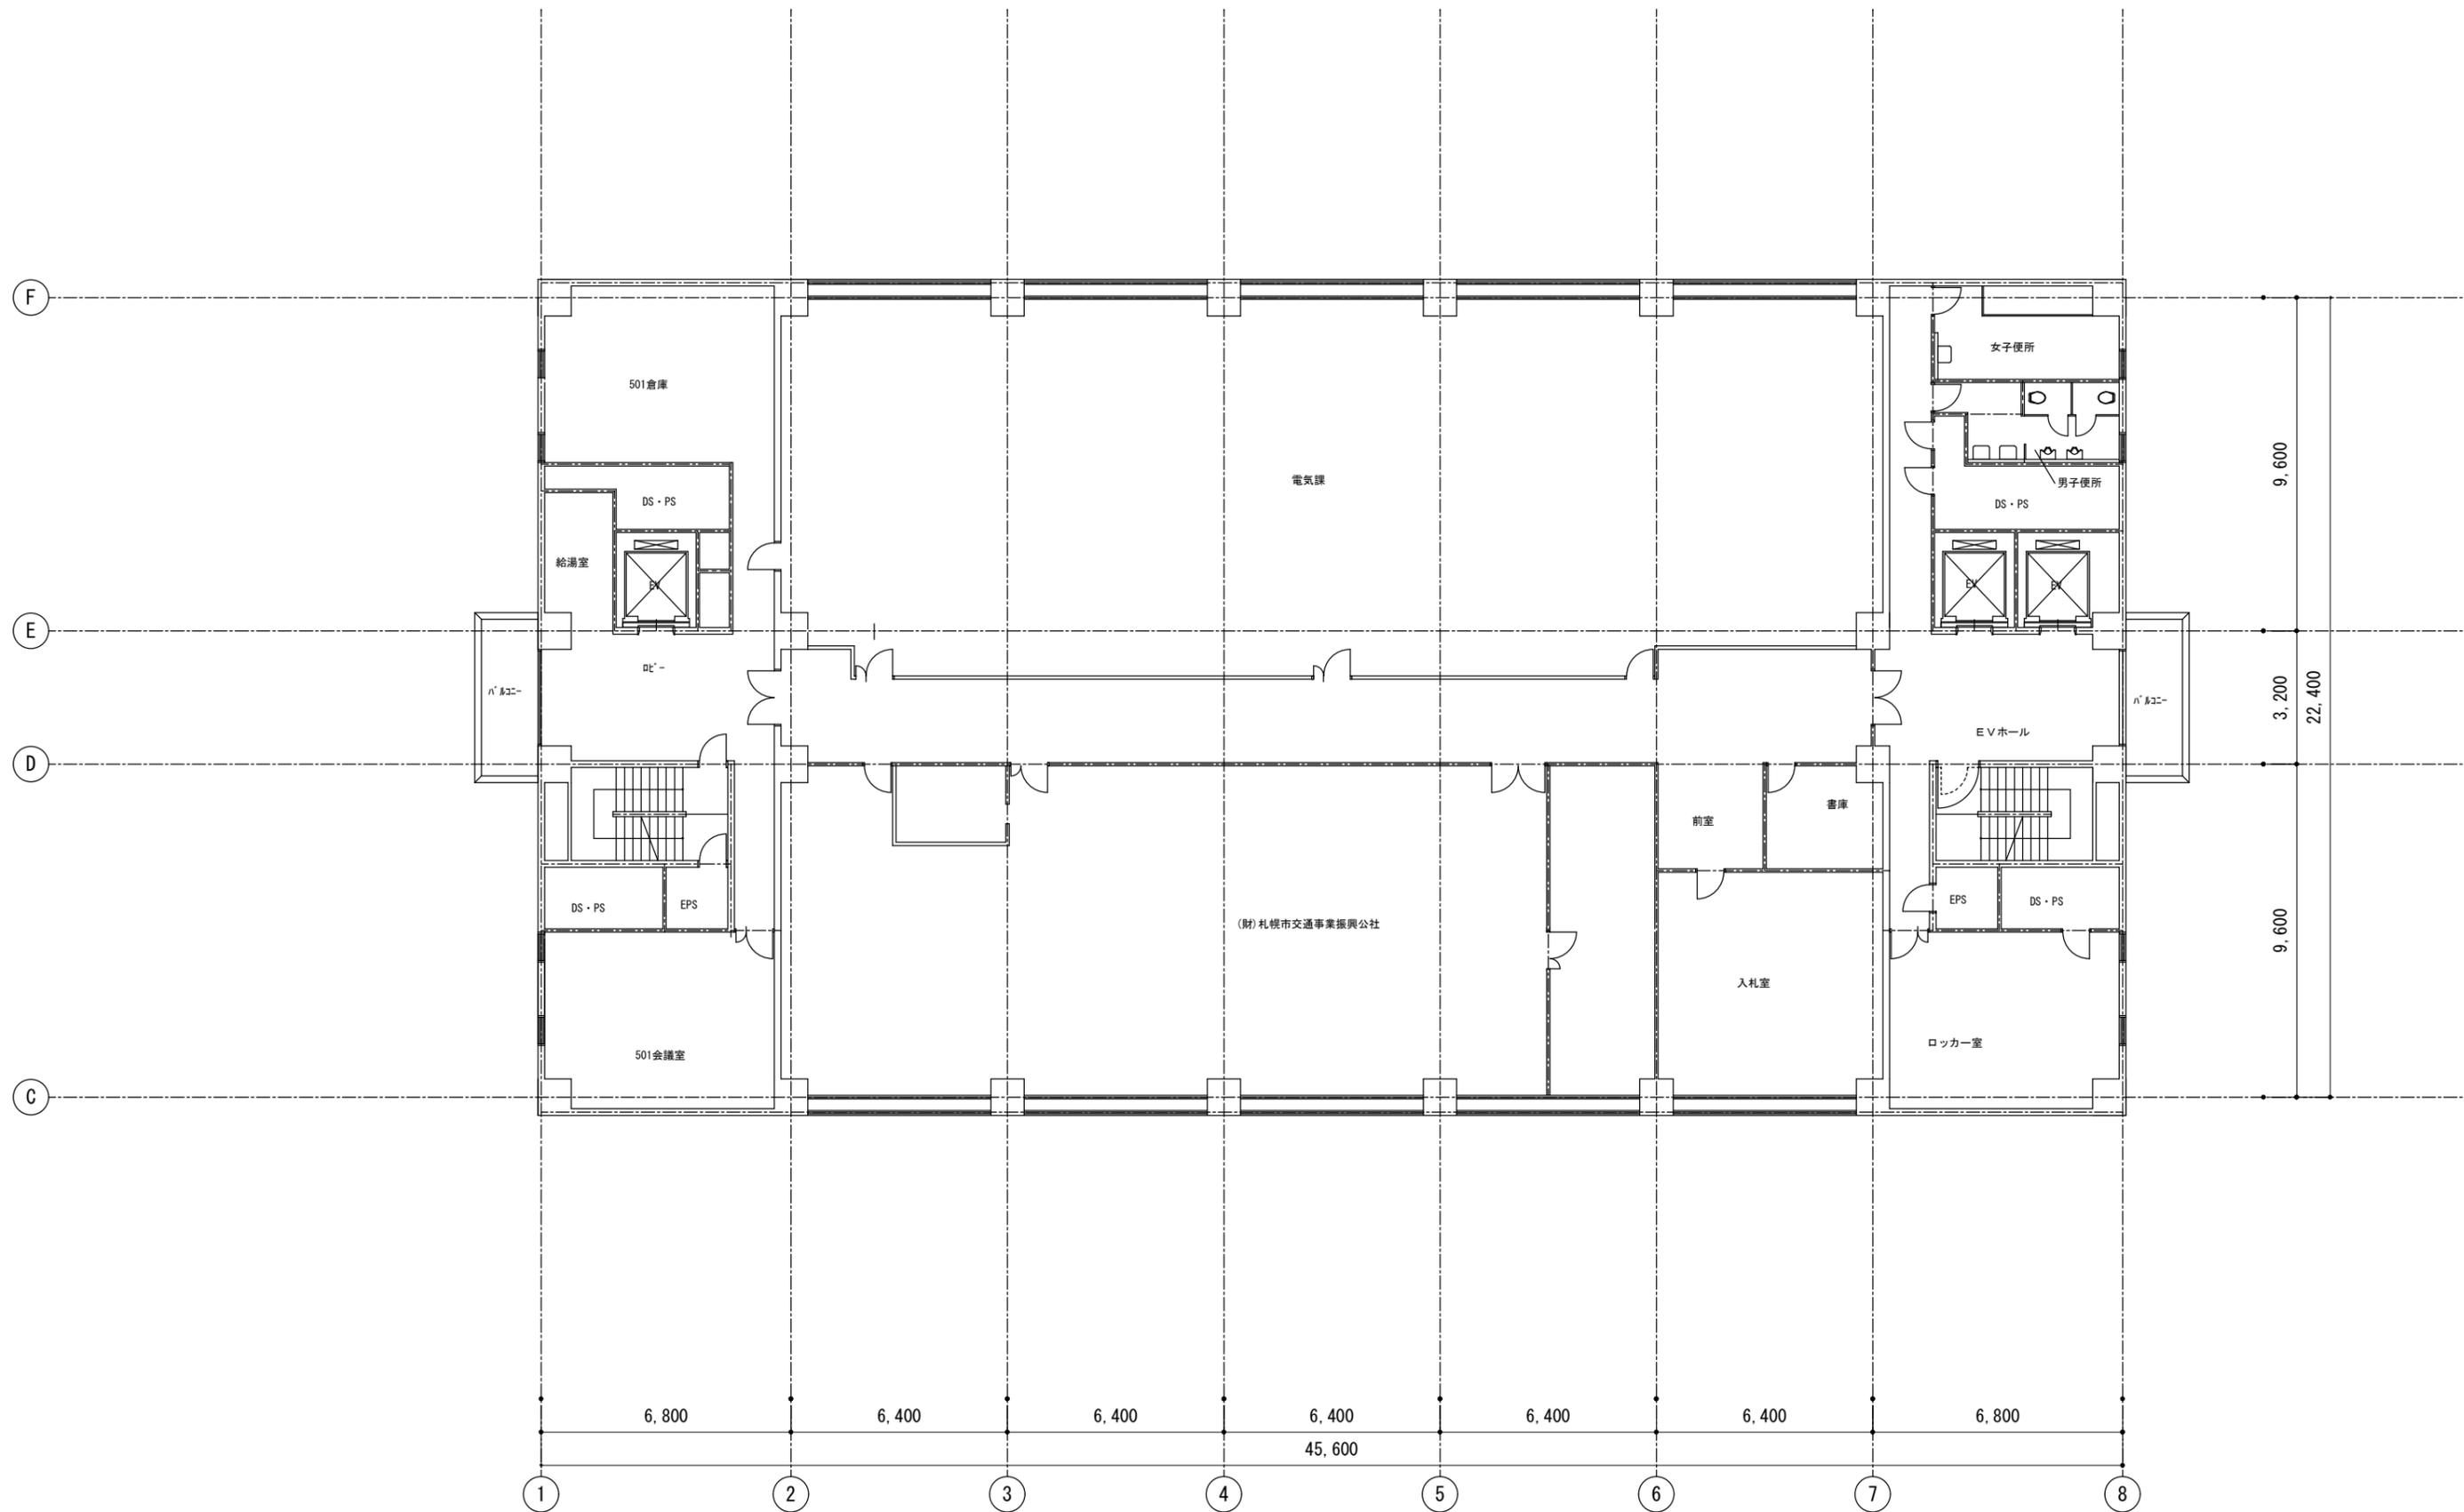


5階

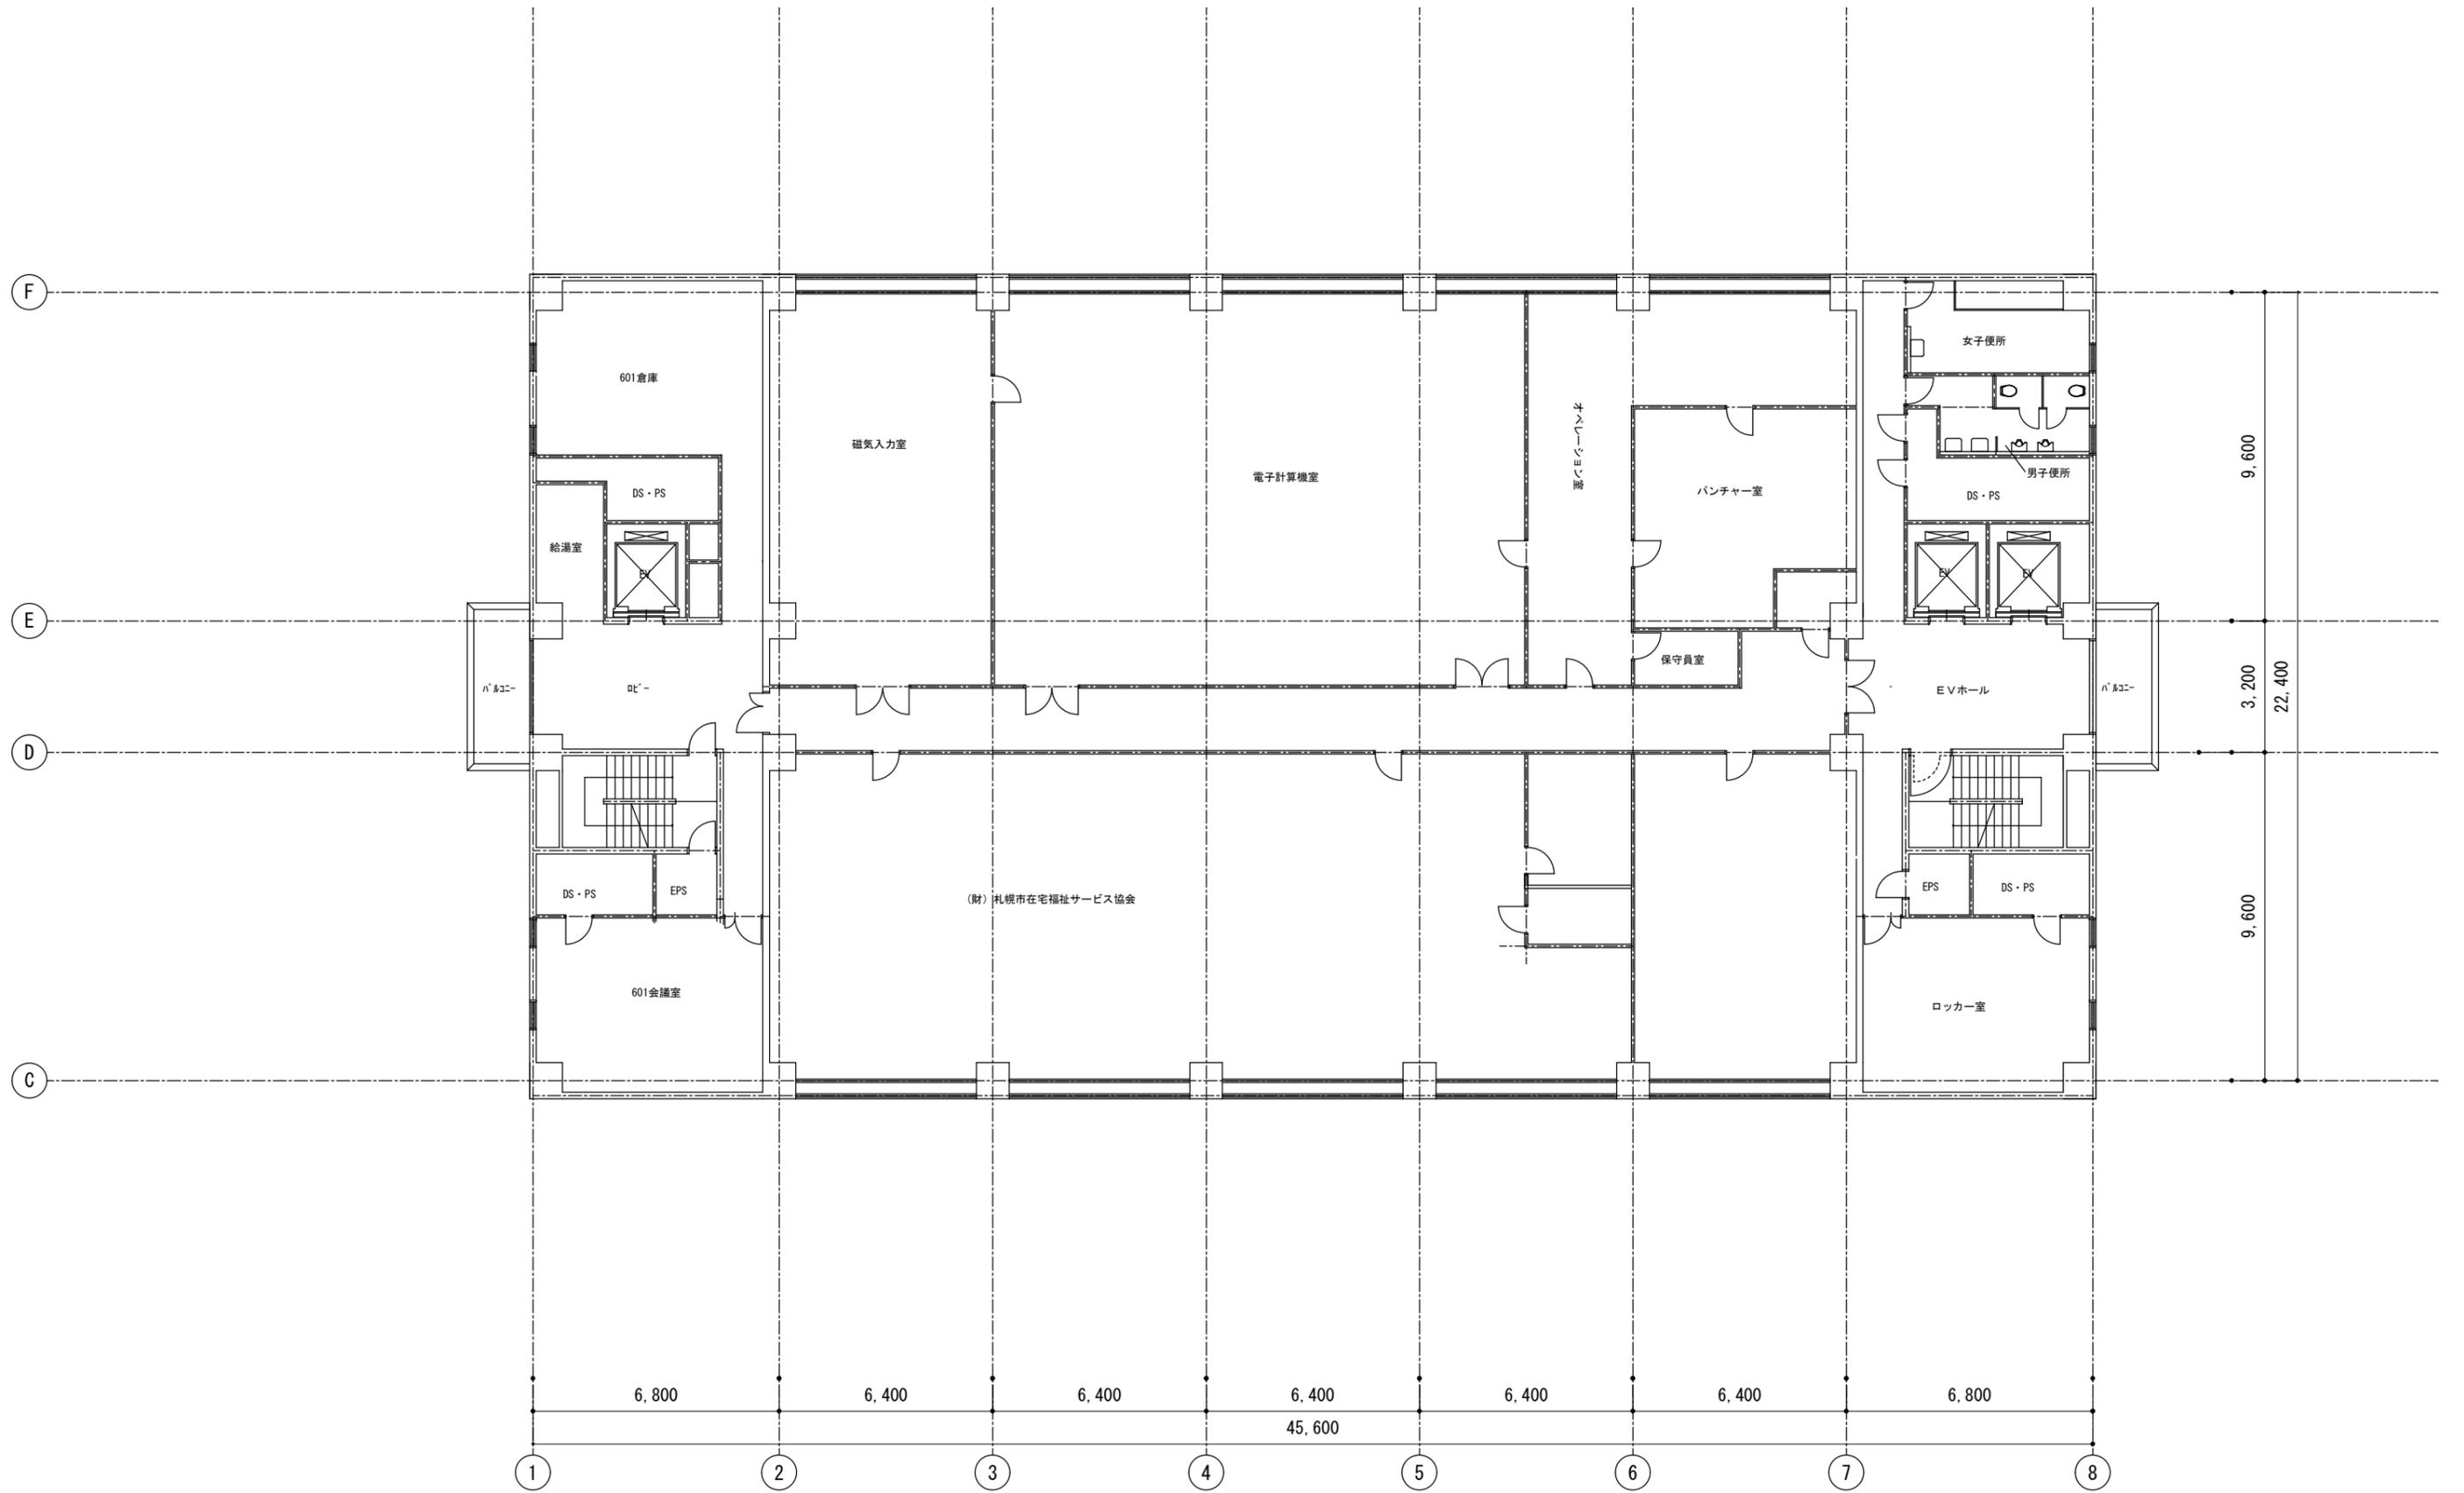


6階

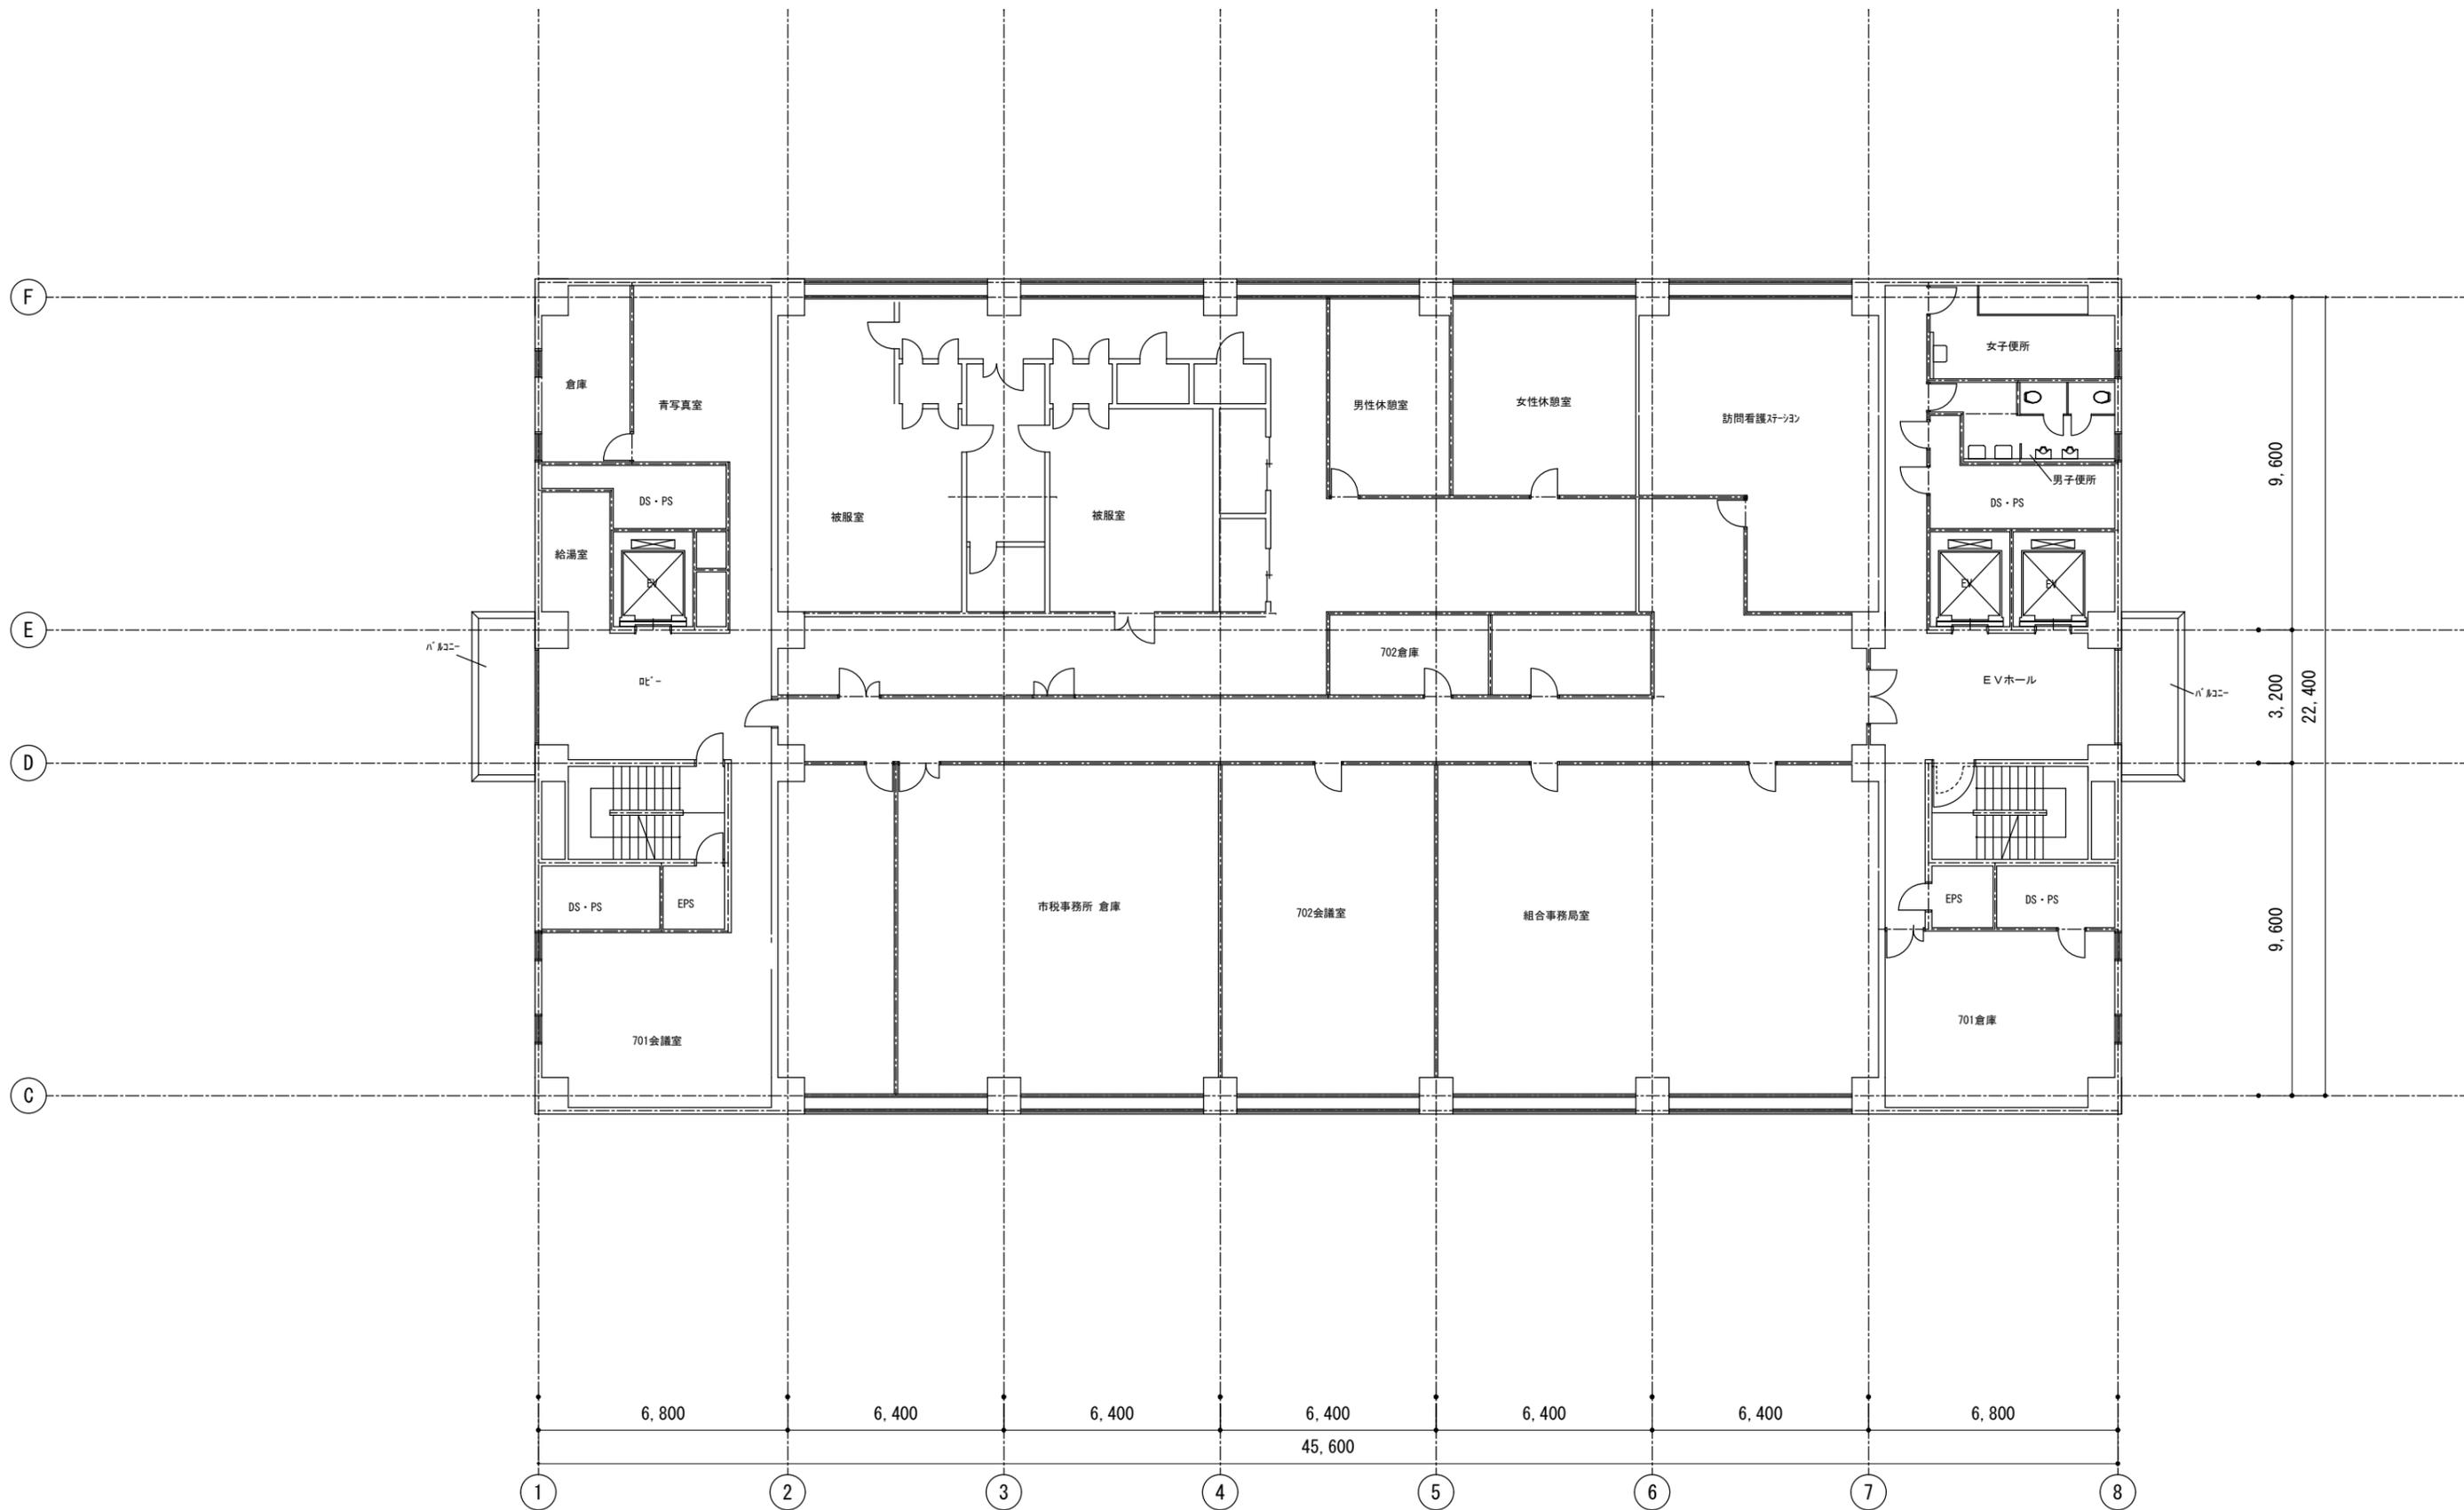

7階

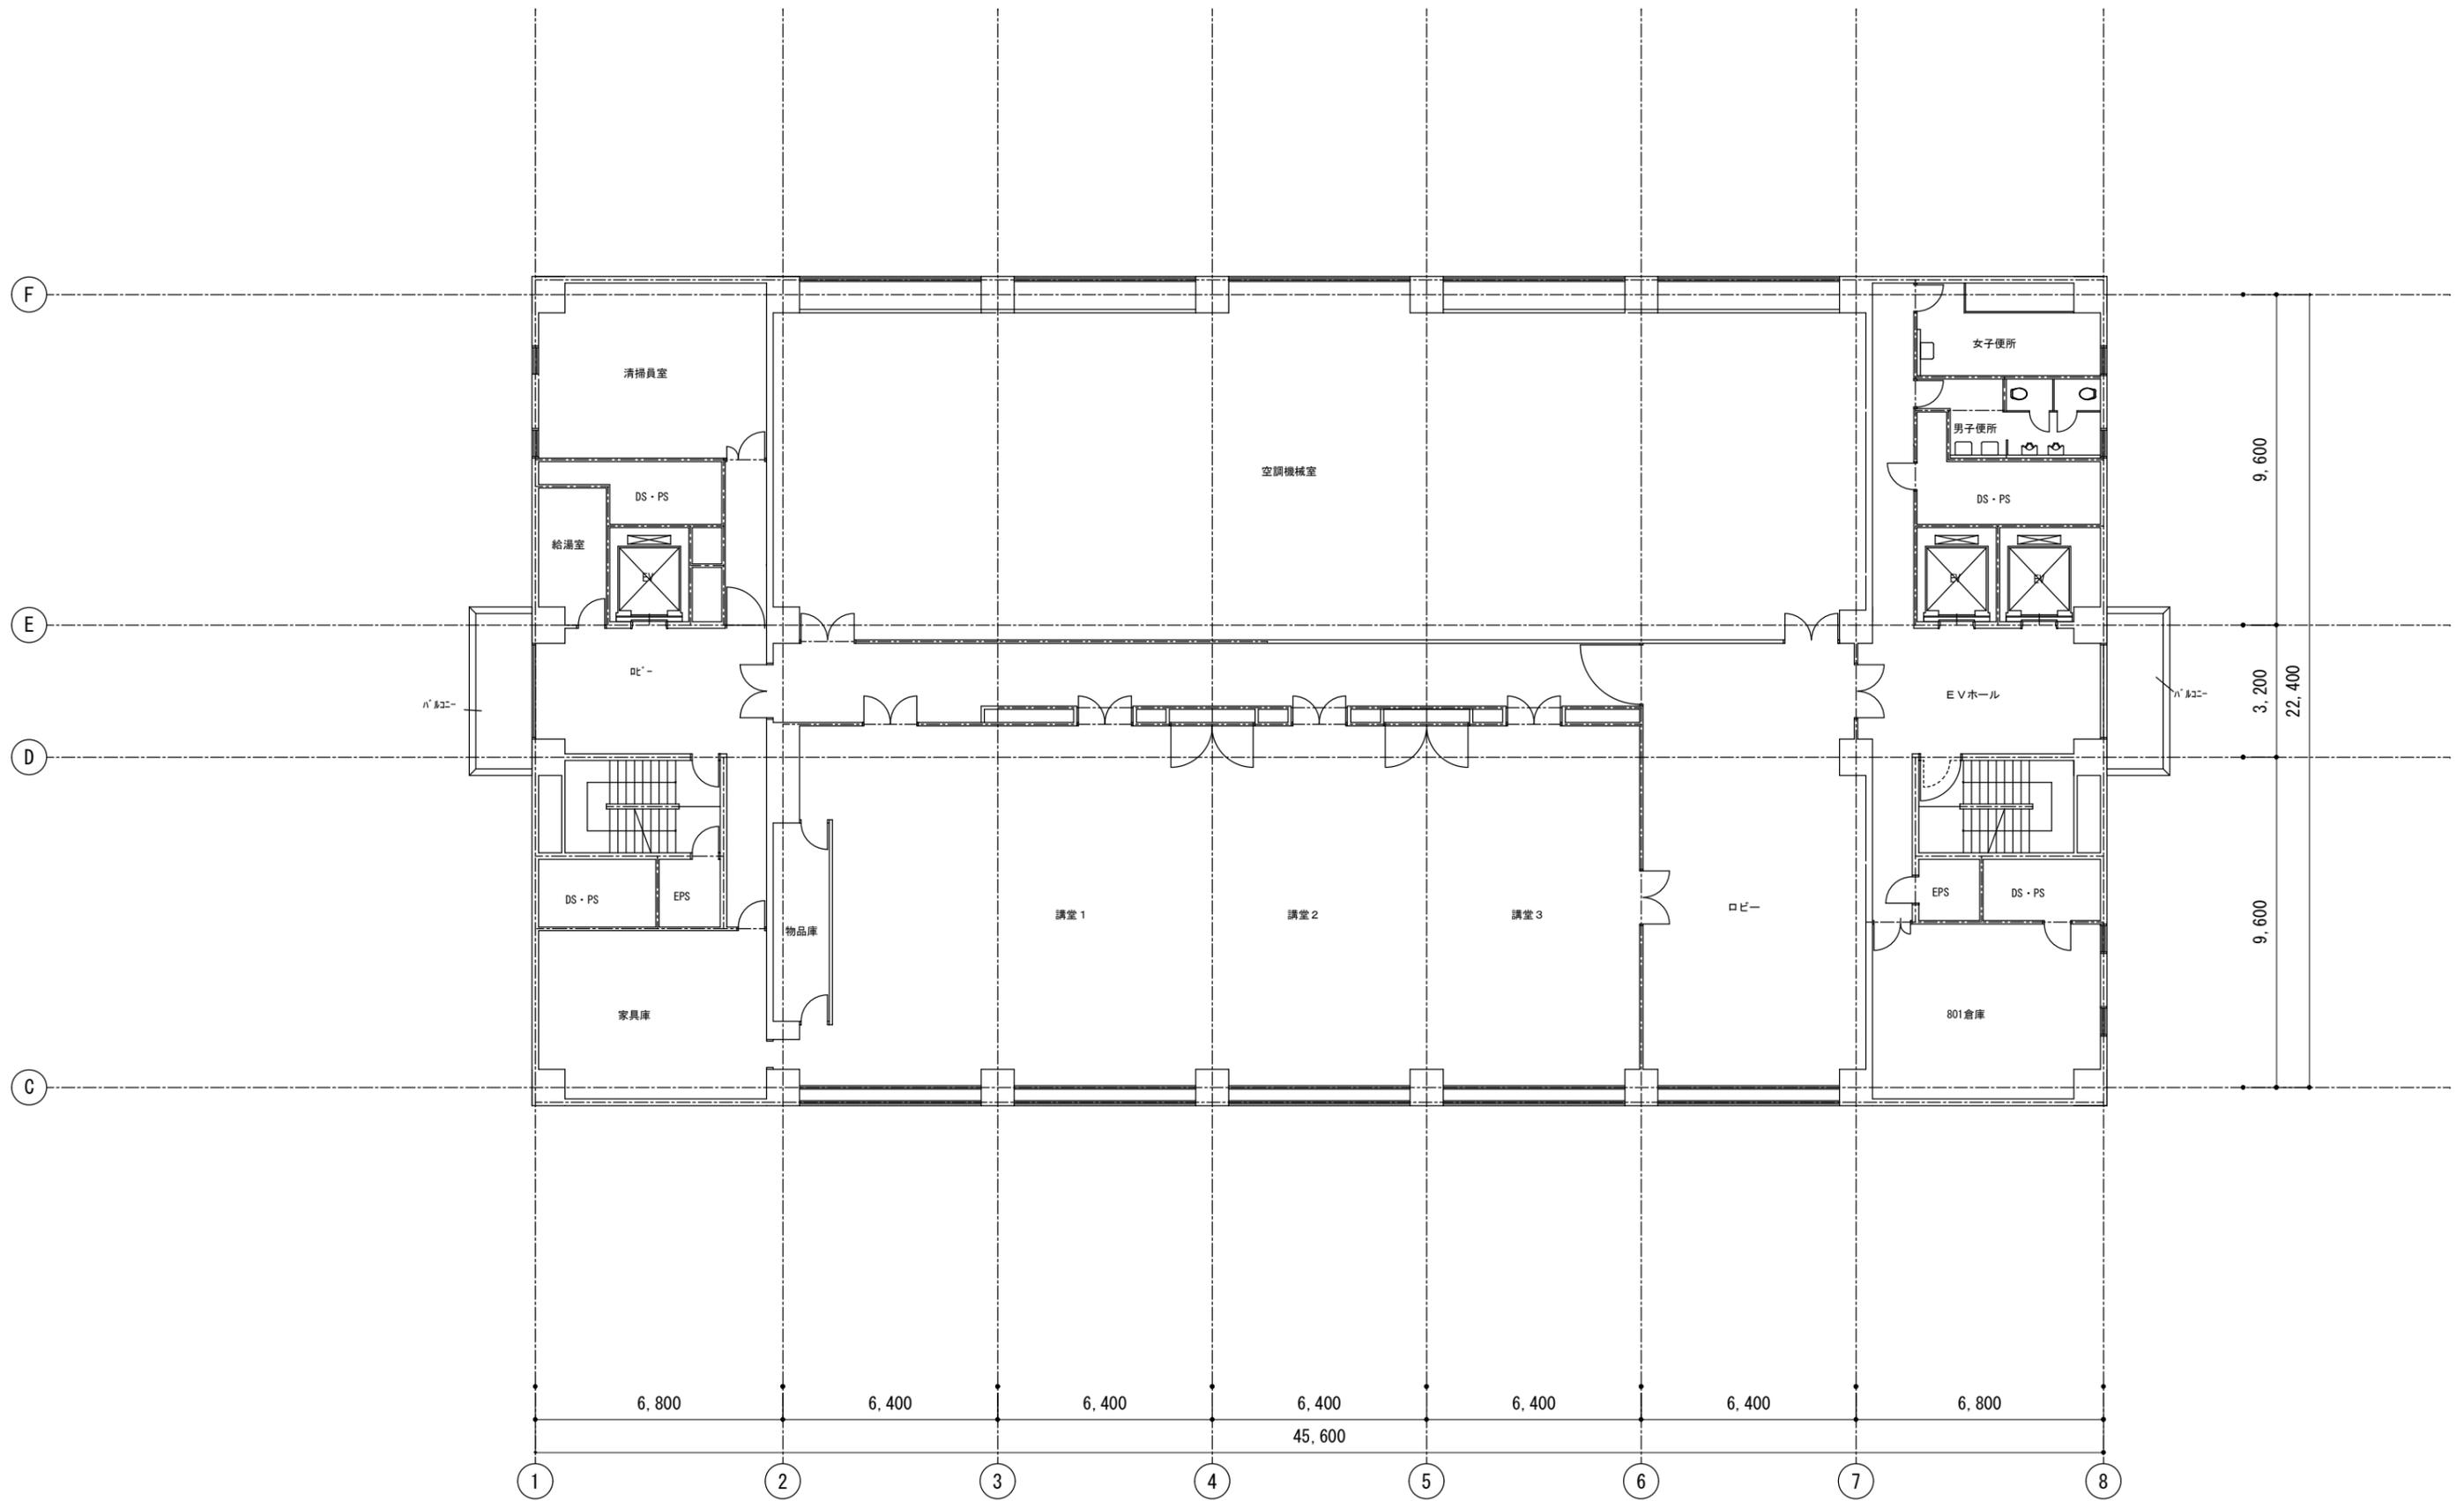


8階

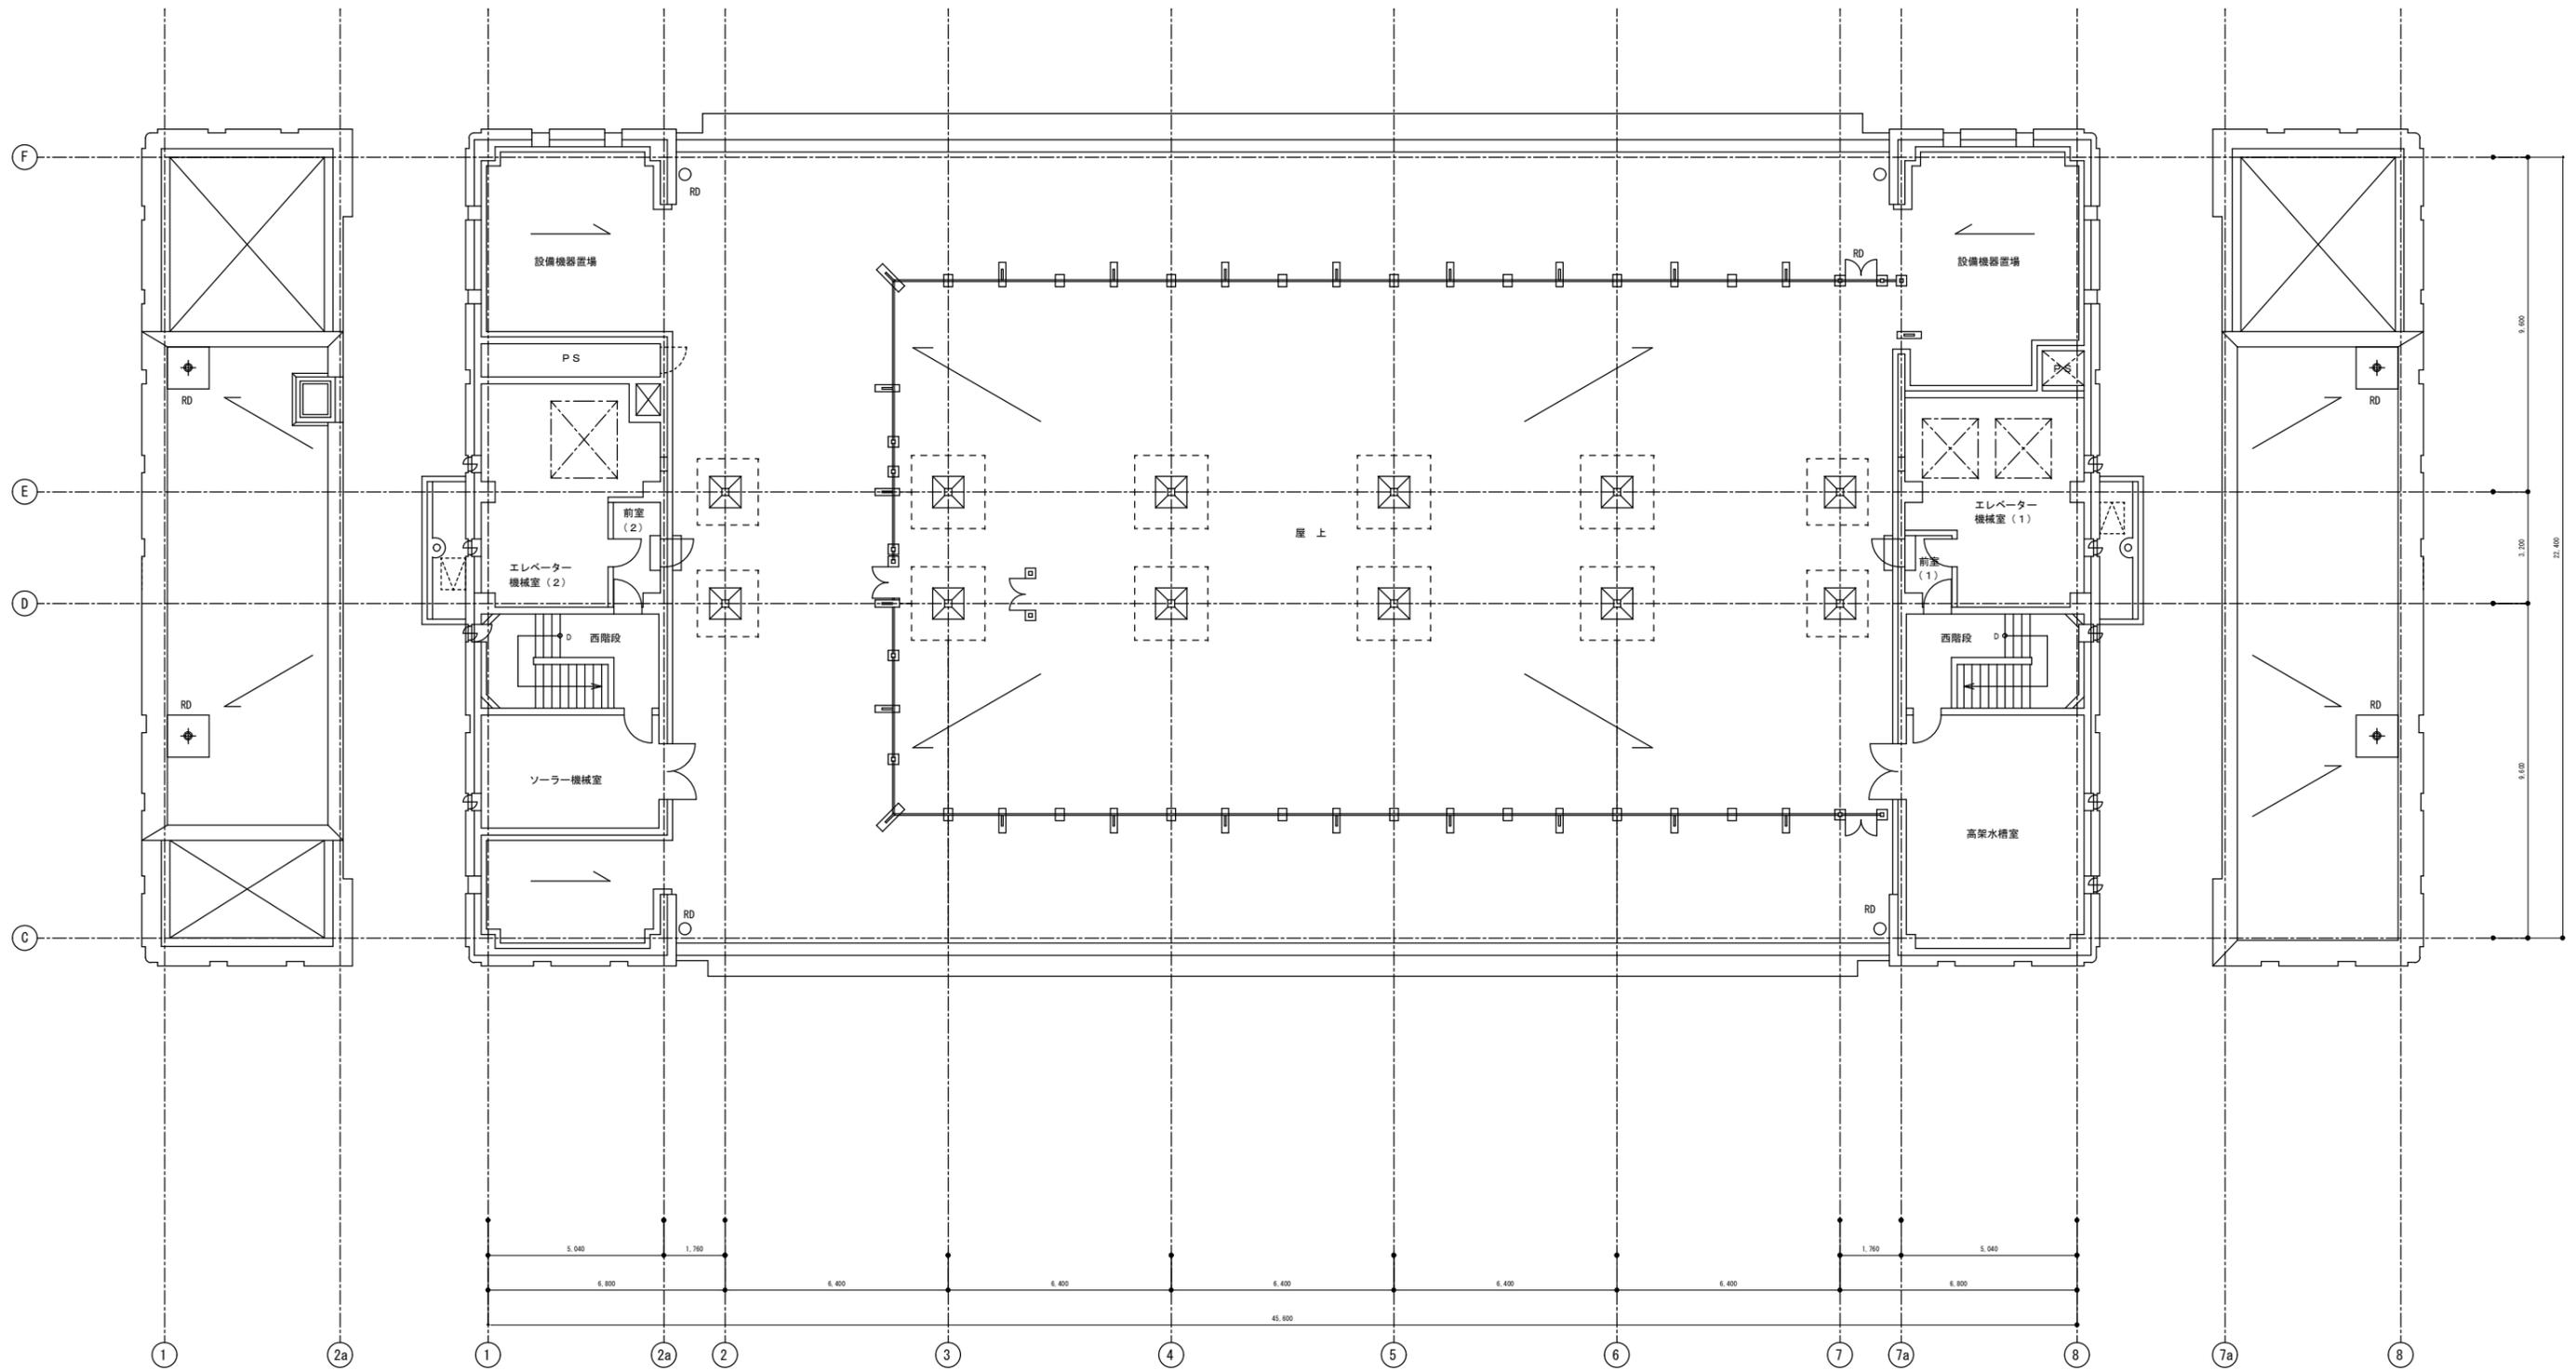


本庁舎 屋上・塔屋1階平面図




地下1階

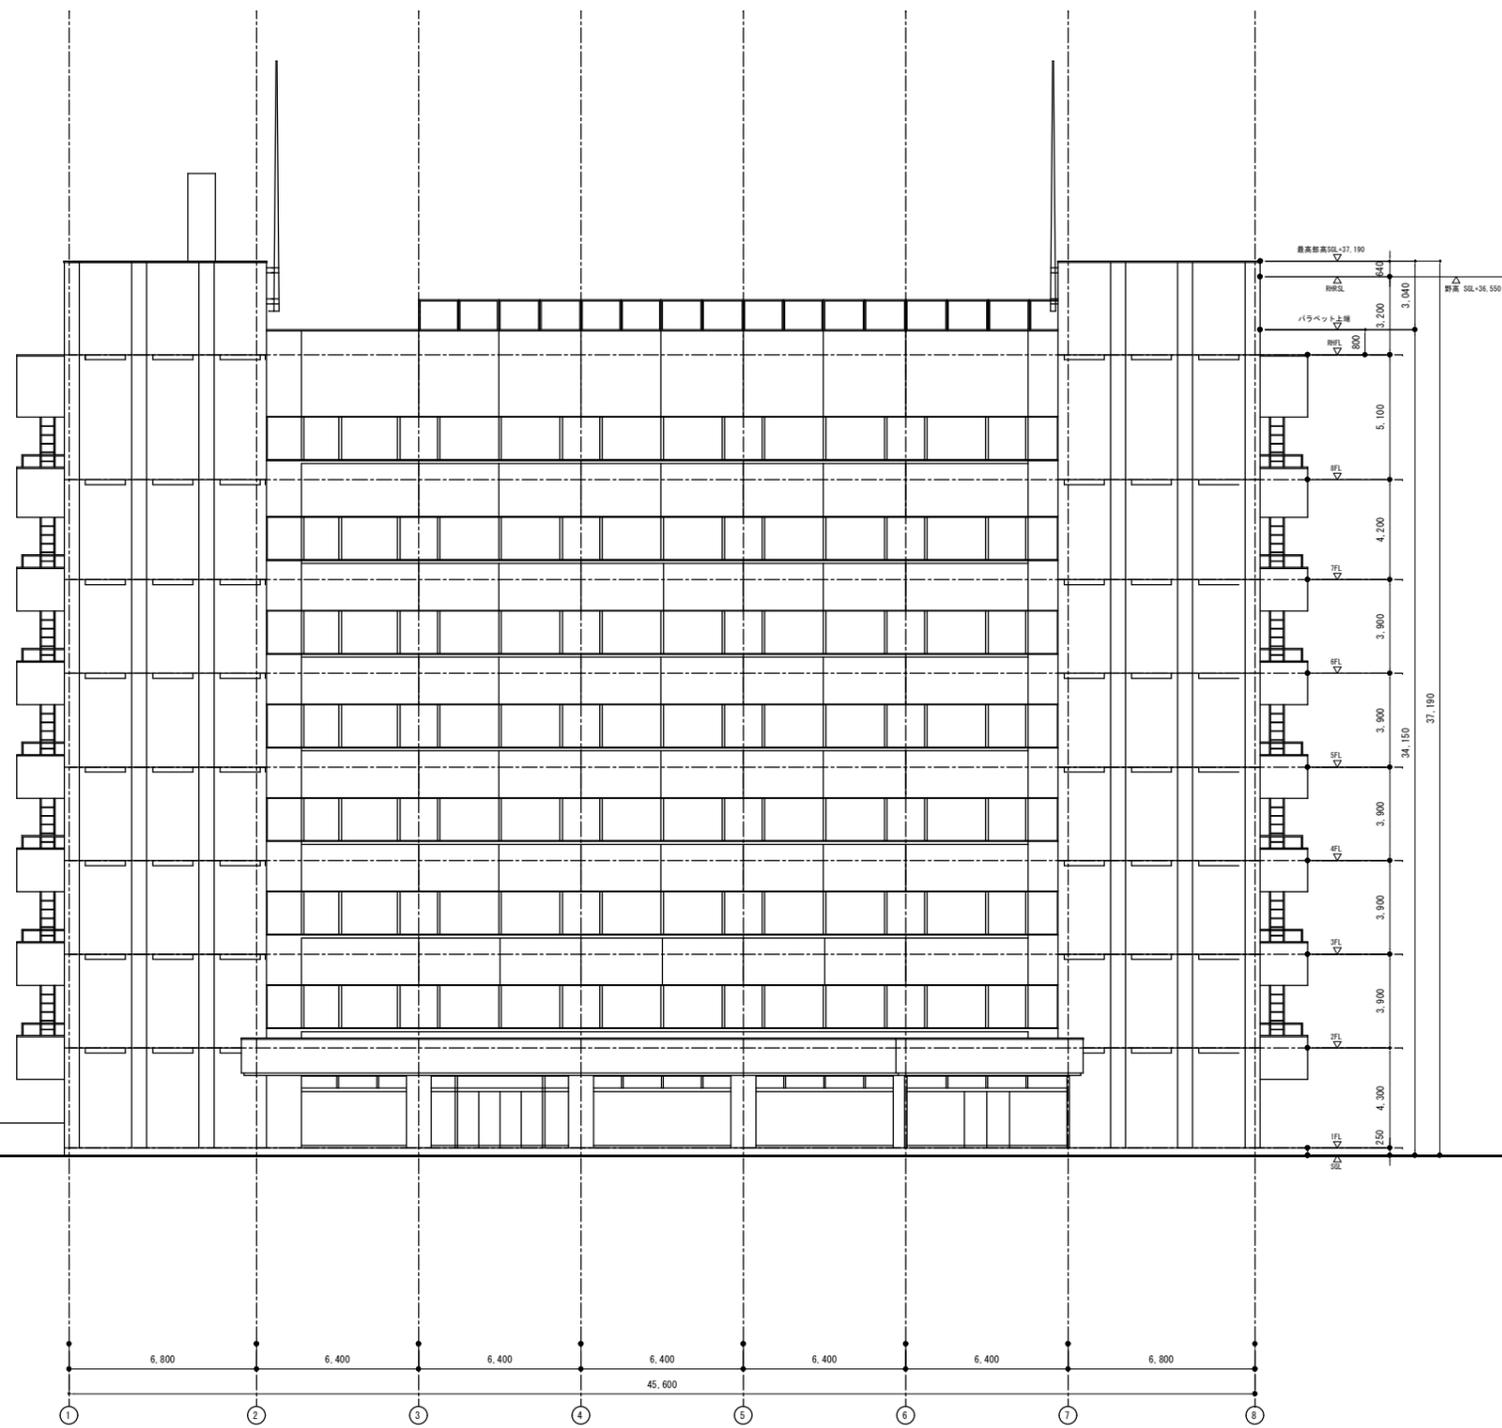


南側立面図

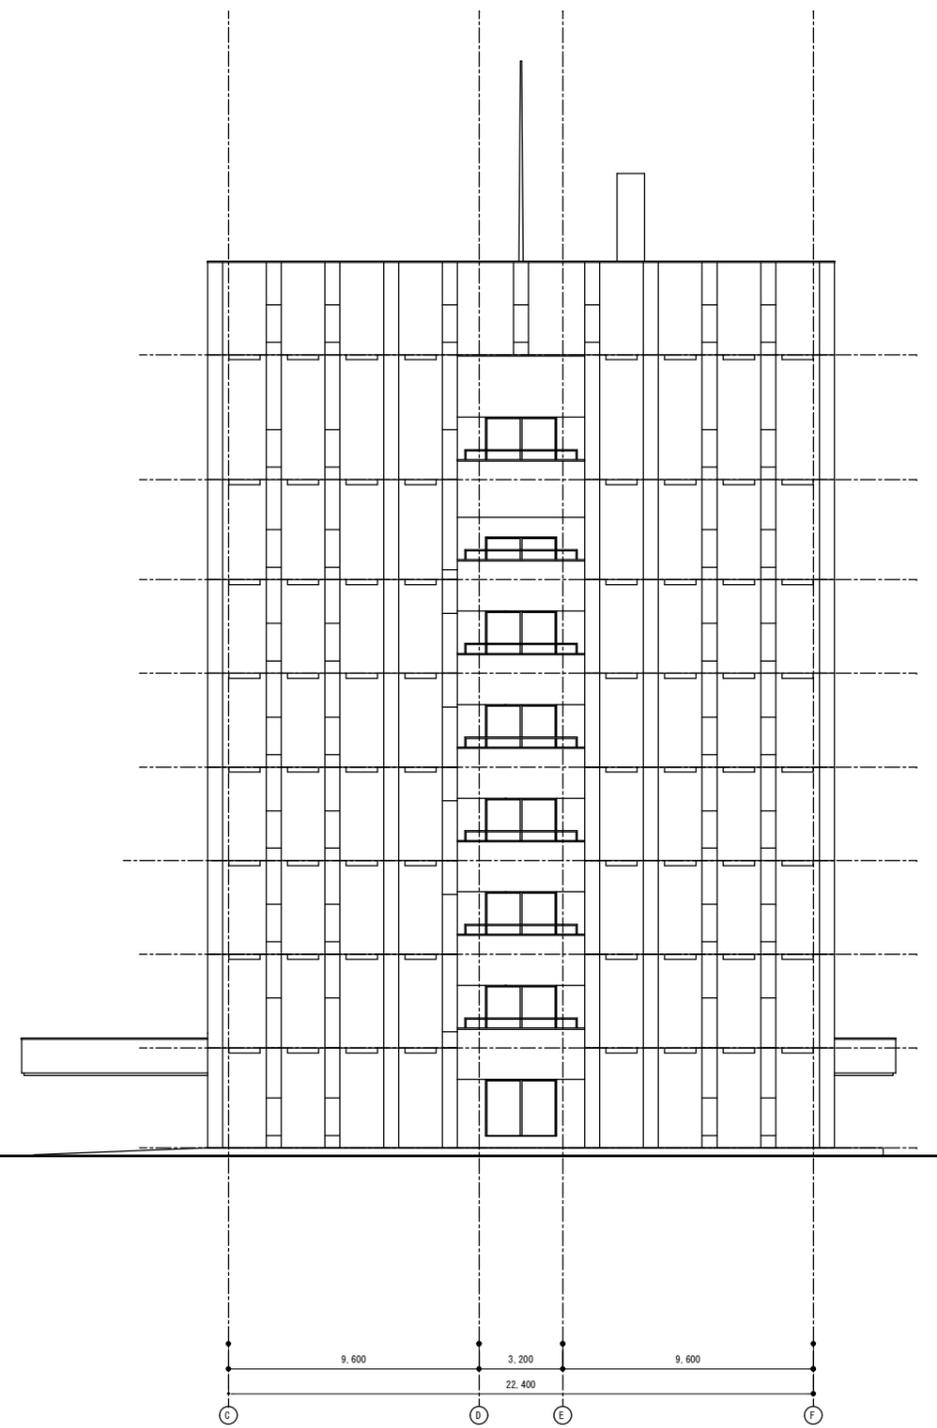



東側立面図

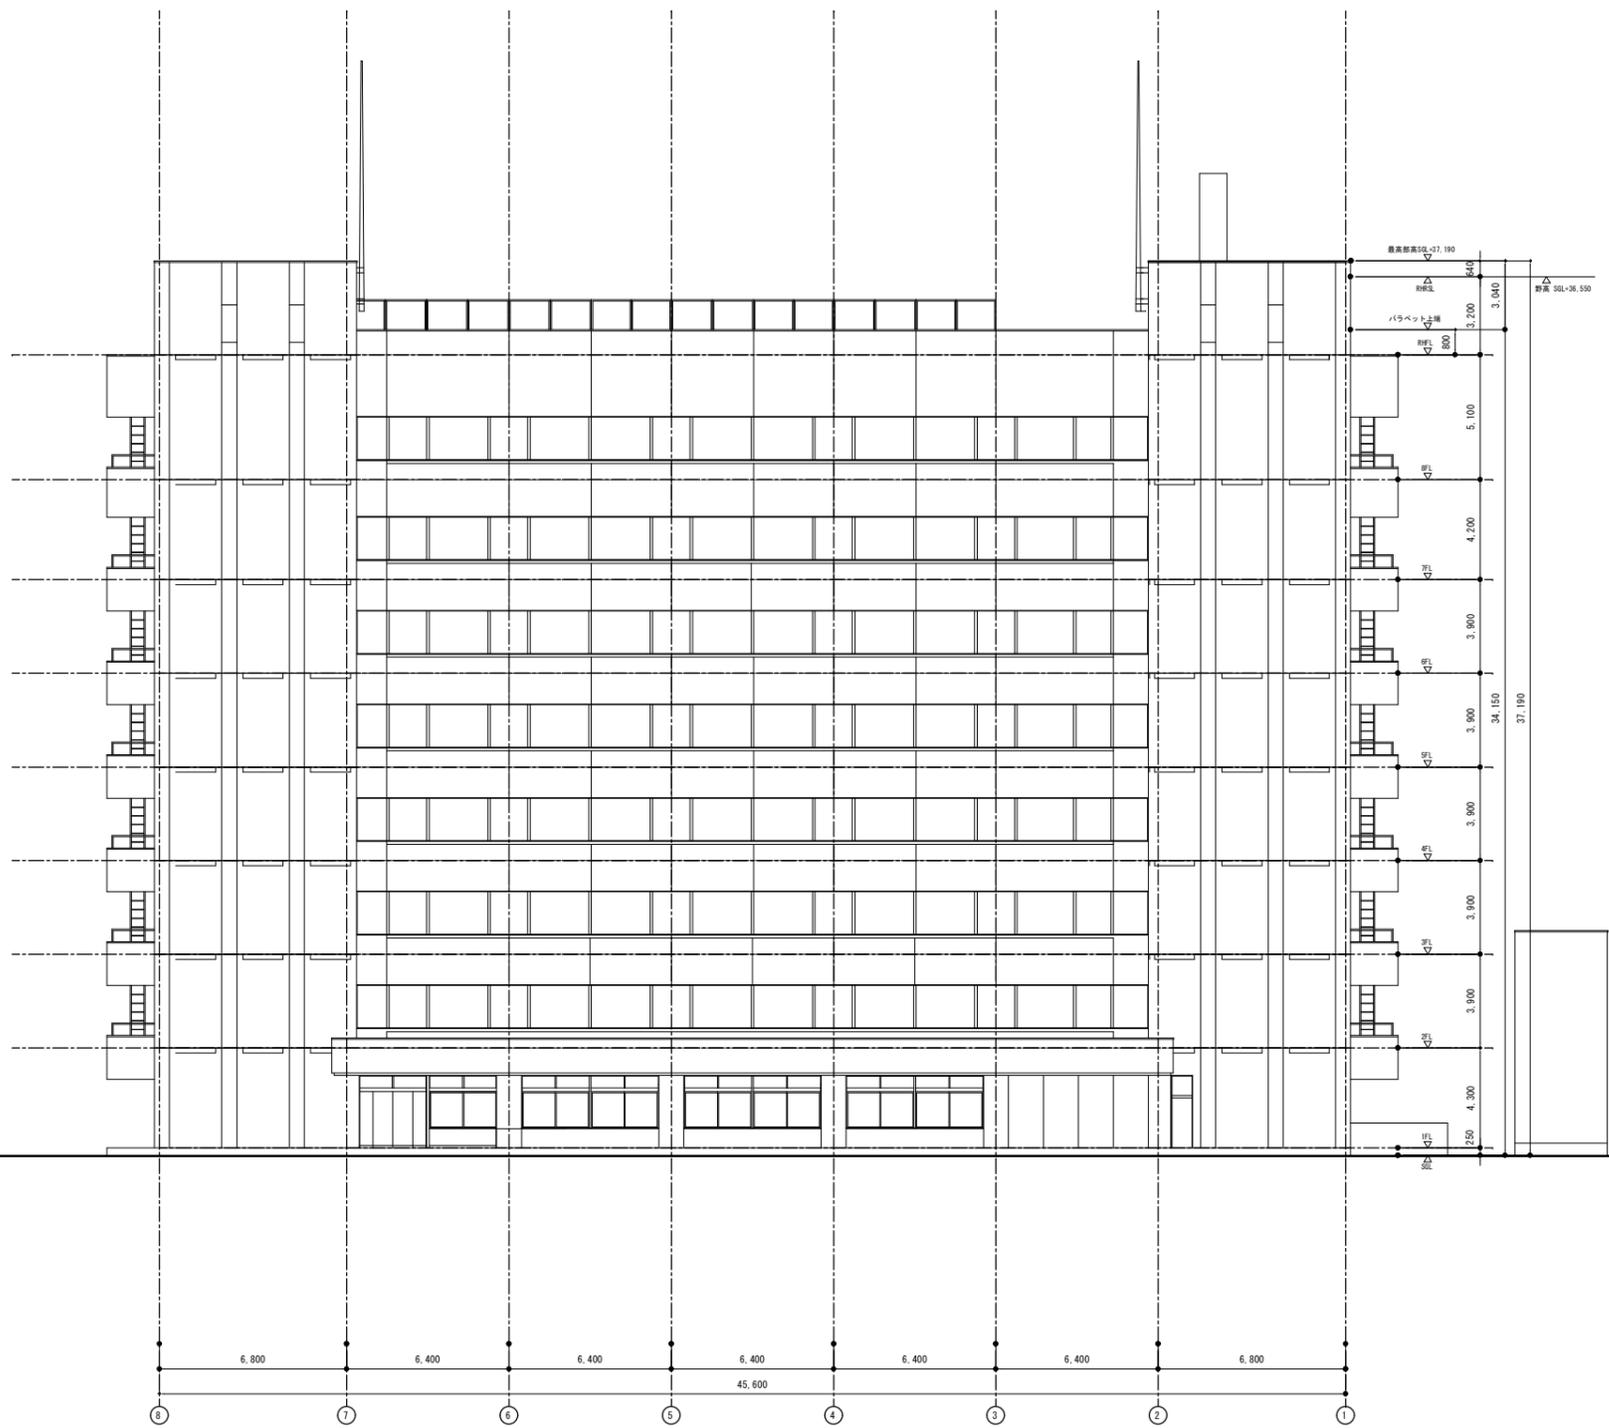

北側立面図

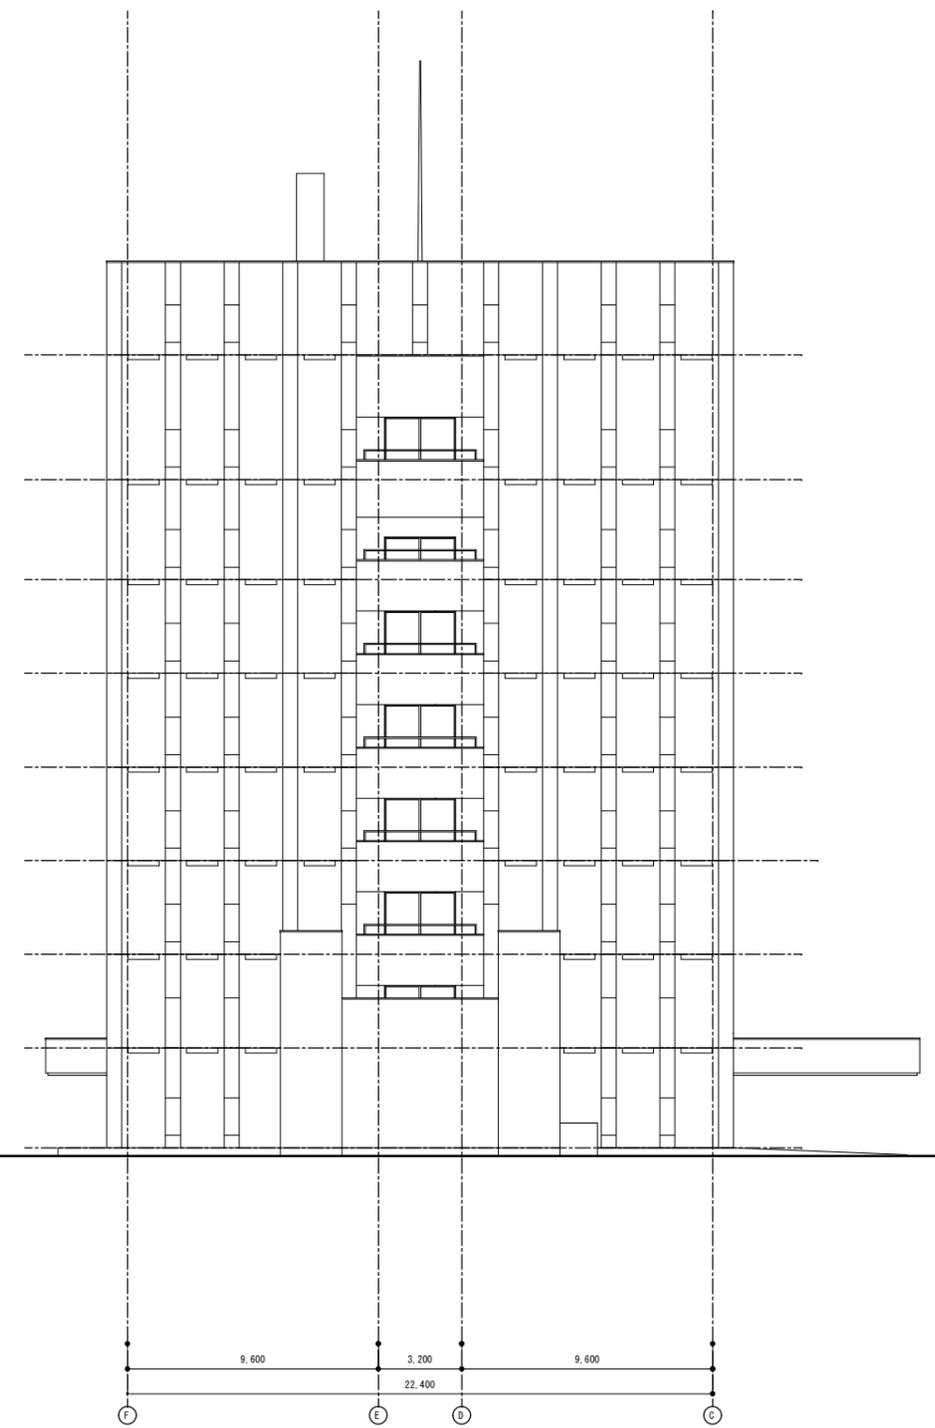

西側立面図

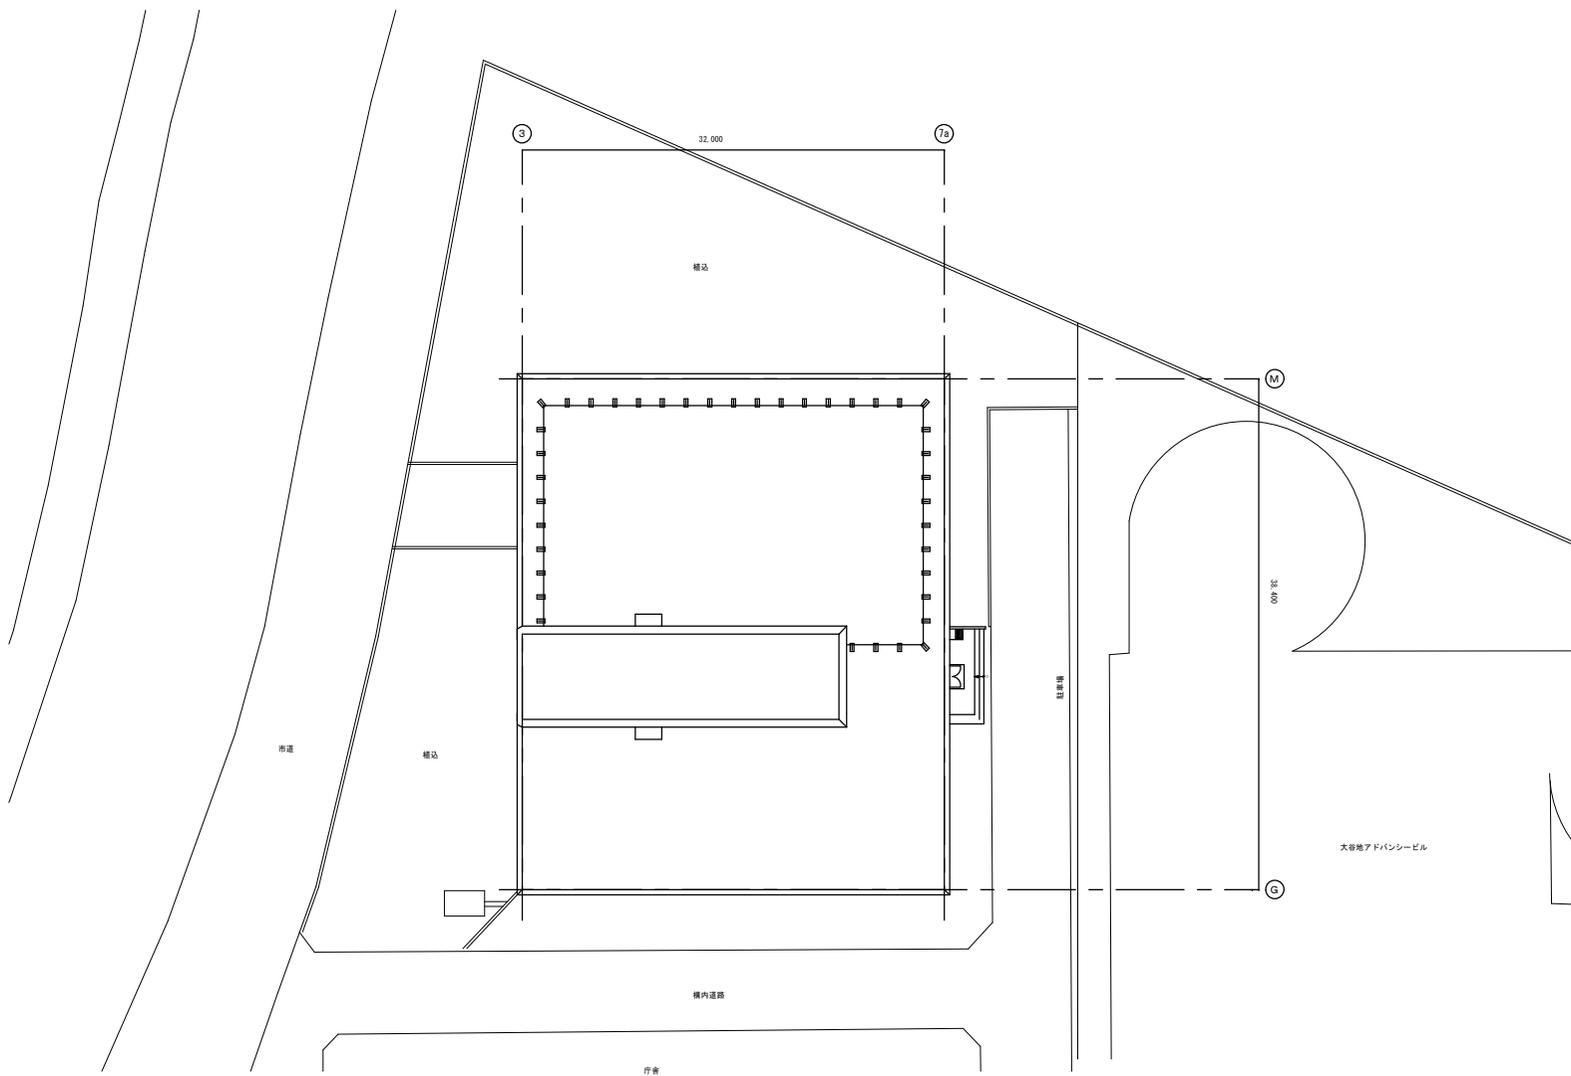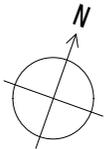


業務名 交通局本庁舎他施設建築修繕計画作成業務

図面名 教習所 外構図


年月日 平成 23年 12月 20日

会社名 日本データサービス株式会社

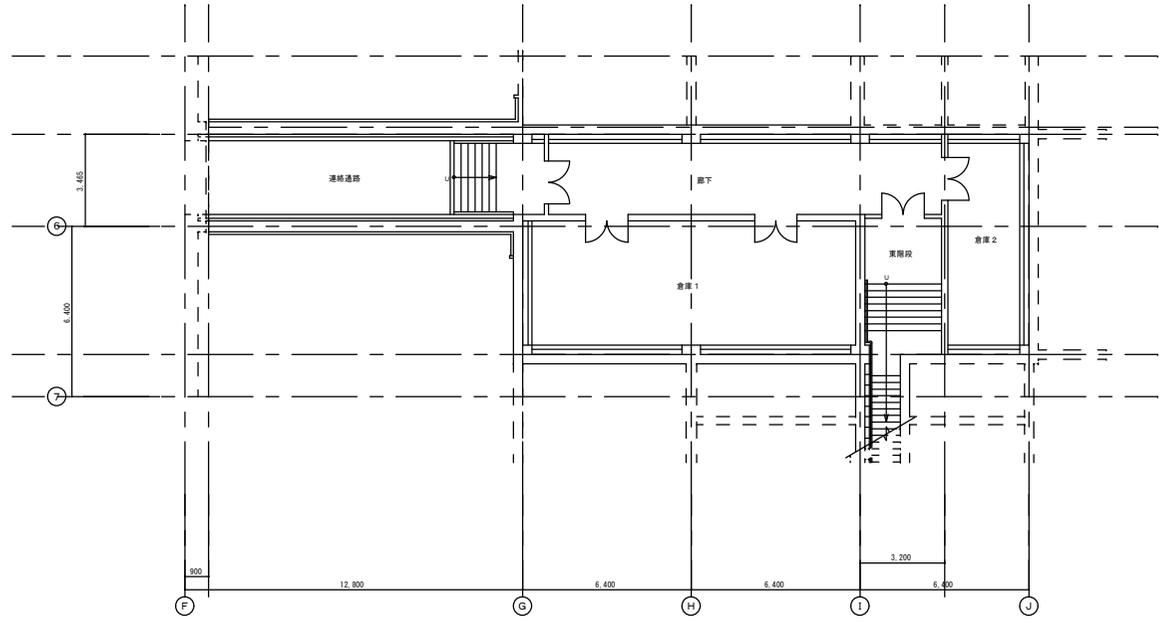


教習所 地下1階平面図
 A1 : S=1/100
 A3 : S=1/200

業務名 交通局本庁舎他施設建築修繕計画作成業務
 図面名 教習所 地下1階平面図
 年月日 平成 23年 12月 20日
 会社名 日本データサービス株式会社

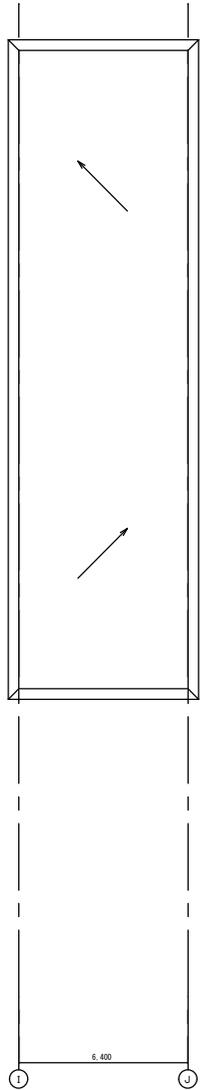

教習所 塔屋屋階平面図
 A1 : S=1/100
 A3 : S=1/200

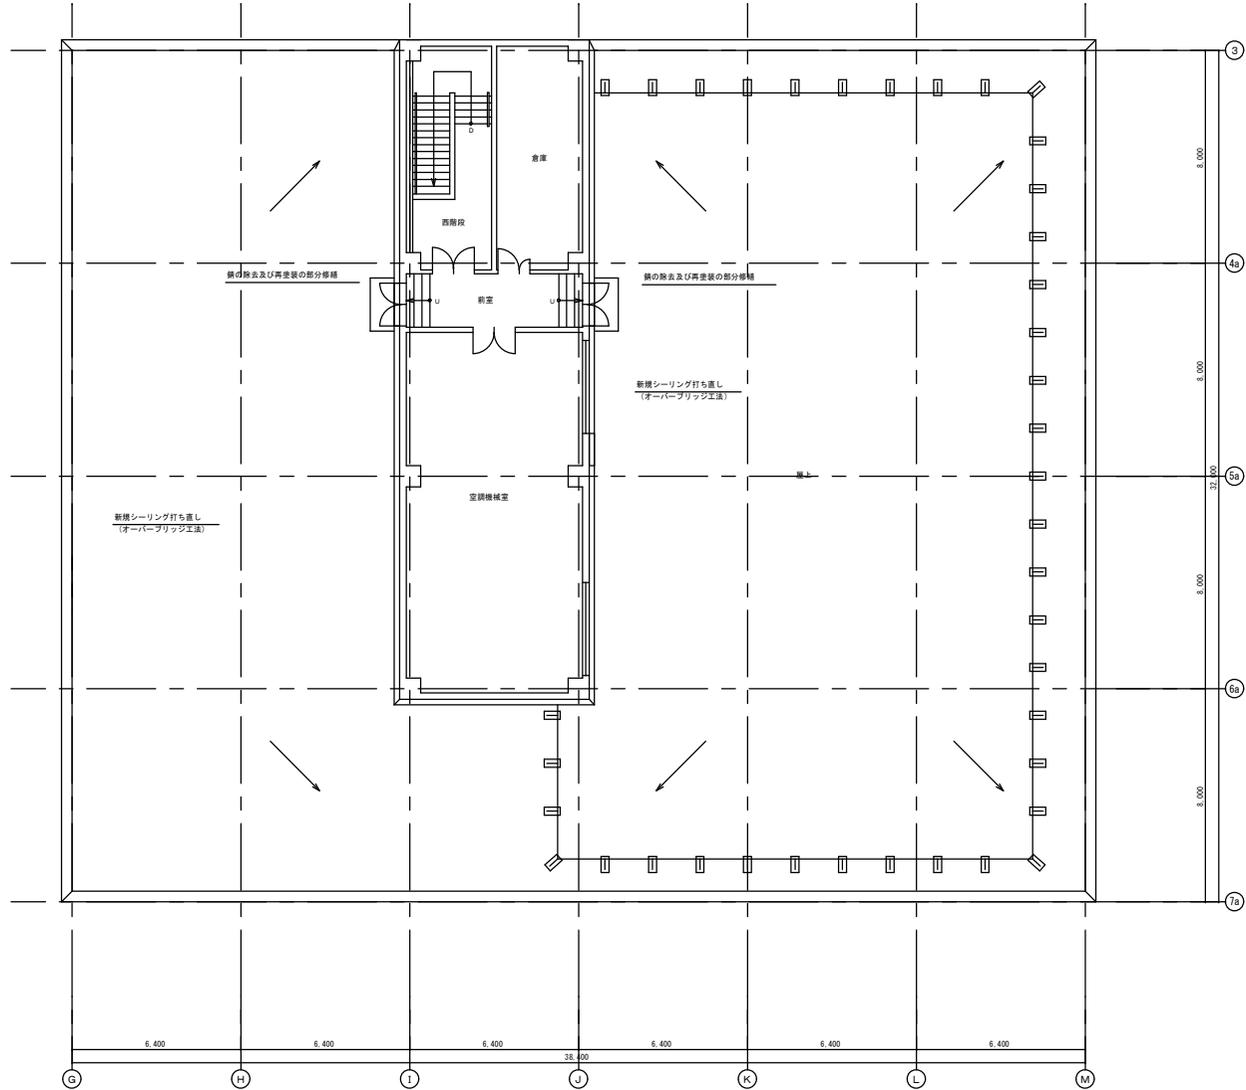

教習所 3階平面図
 A1 : S=1/100
 A3 : S=1/200

業務名 交通局本庁舎他施設建築修繕計画作成業務
 図面名 教習所 3階塔屋平面図
 年月日 平成 23年 12月 20日
 会社名 日本データサービス株式会社