

# 建築工事

## 注記


・仮囲は別途設計図送付の際に明示

・資材置場は近隣構内を想定

・資材の搬出入は近隣の階段・エレベーターを使用

## 昼夜区分

■ 昼間工事  
■ 夜間工事

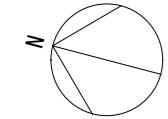

### 換気塔新設に伴う建築工事

・昼夜区分：昼間工事

仮設工事は夜間


・工種：仮設、鉄骨、押出成形セメント板  
金属、建具 ほか

### 既存換気塔改修に伴う建築工事

・昼夜区分：昼間工事

仮設工事は夜間

・工種：仮設、建具、金属 ほか

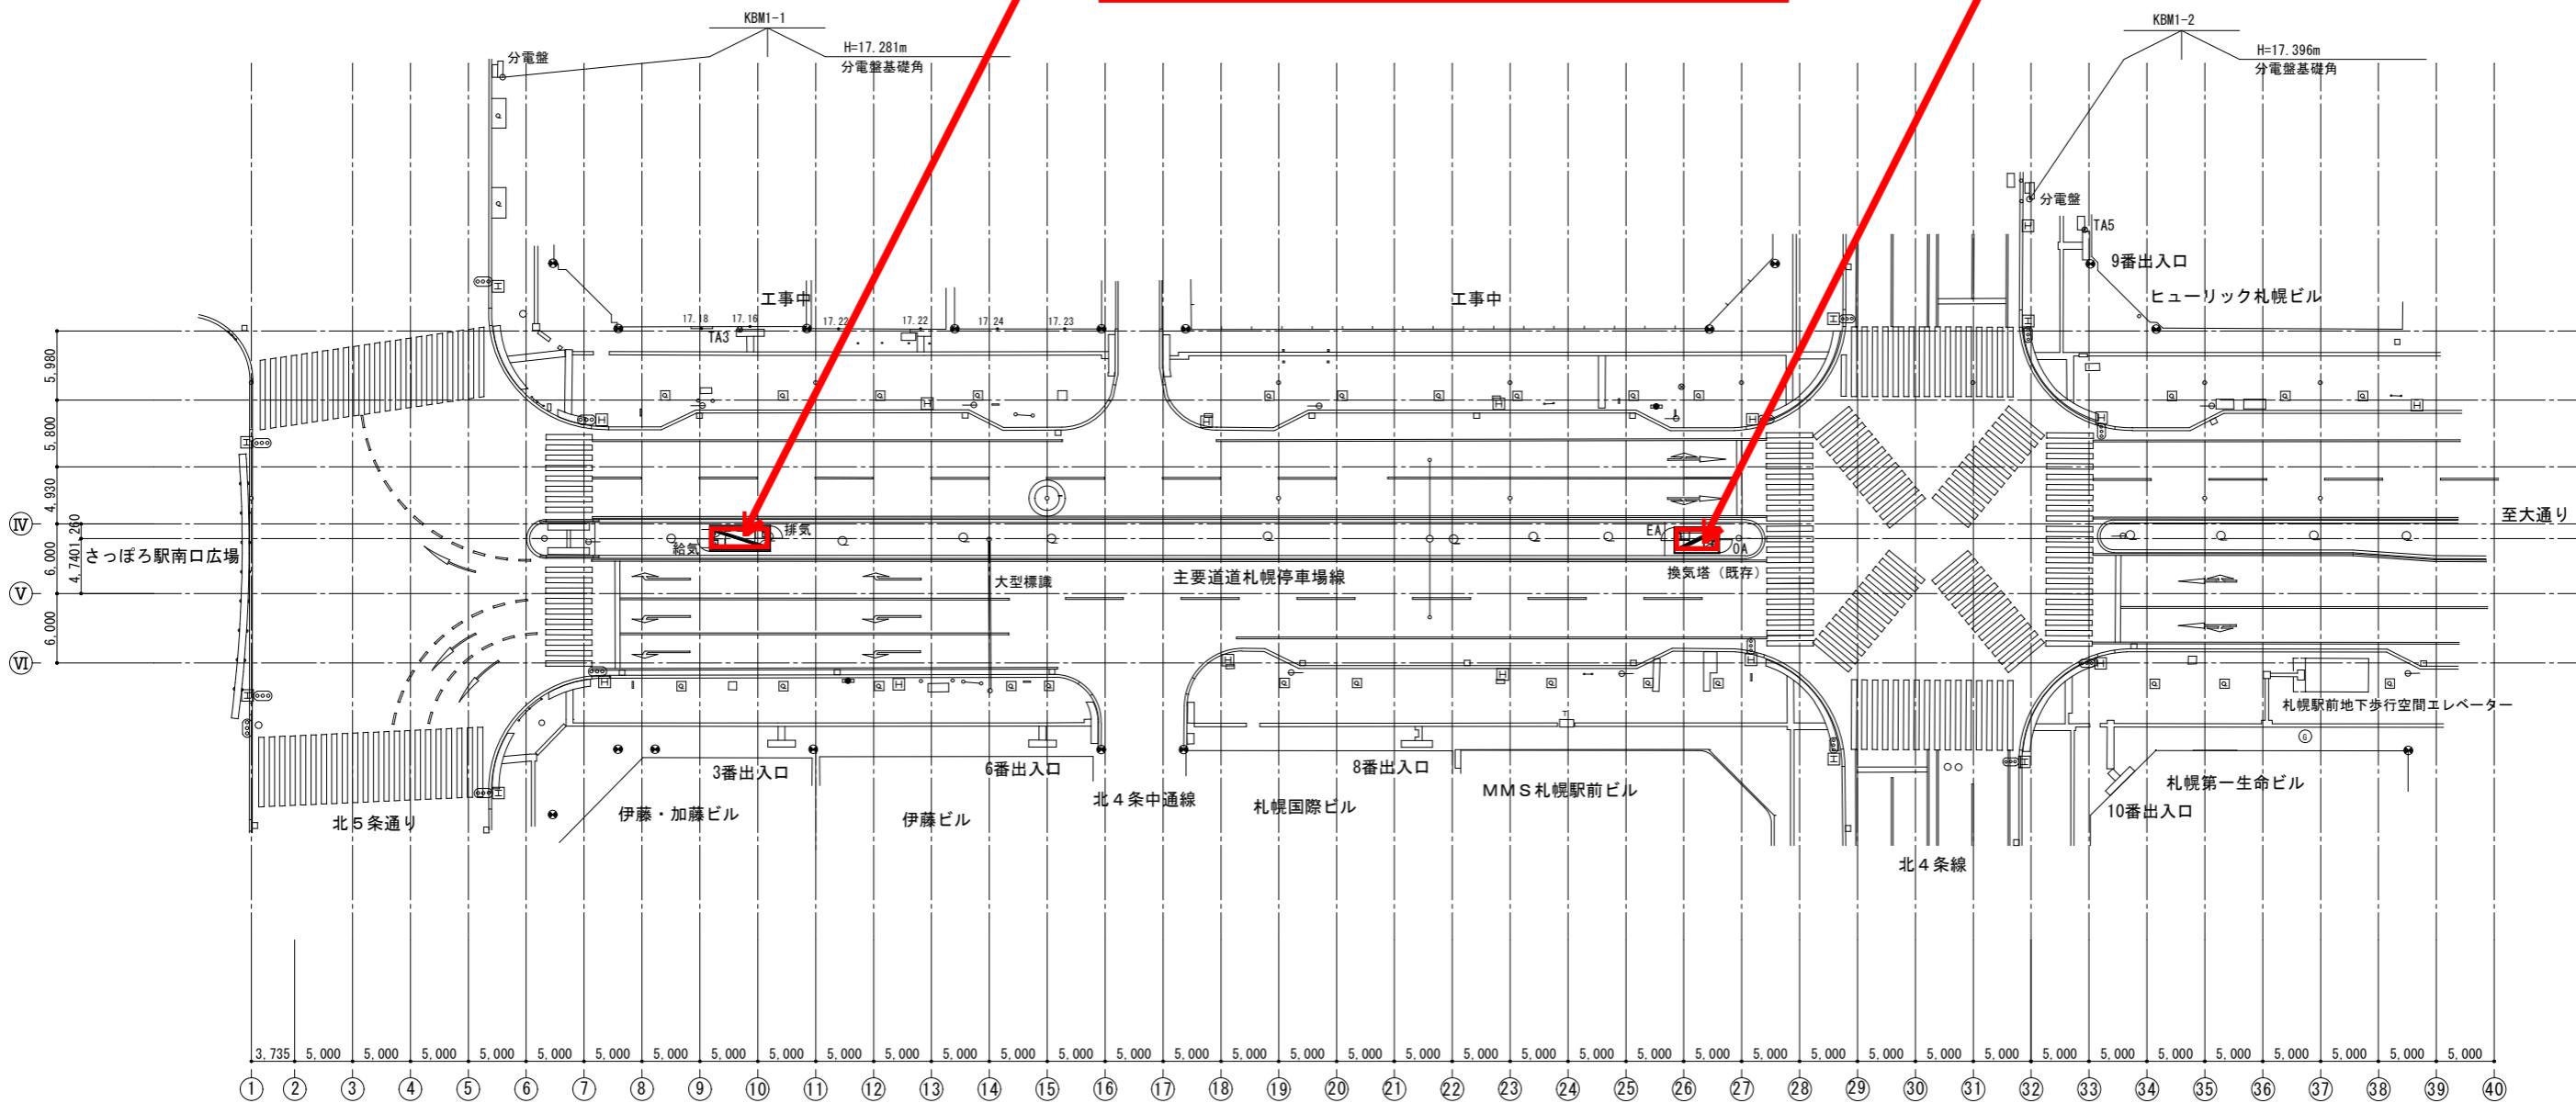

地上階

# 建築工事


## 注記

- ・仮囲は別途設計図送付の際に明示
- ・資材置場は近隣構内を想定
- ・資材の搬出入は近隣の階段・エレベーターを使用

**昼夜区分**

**昼間工事** ■

**夜間工事** ■

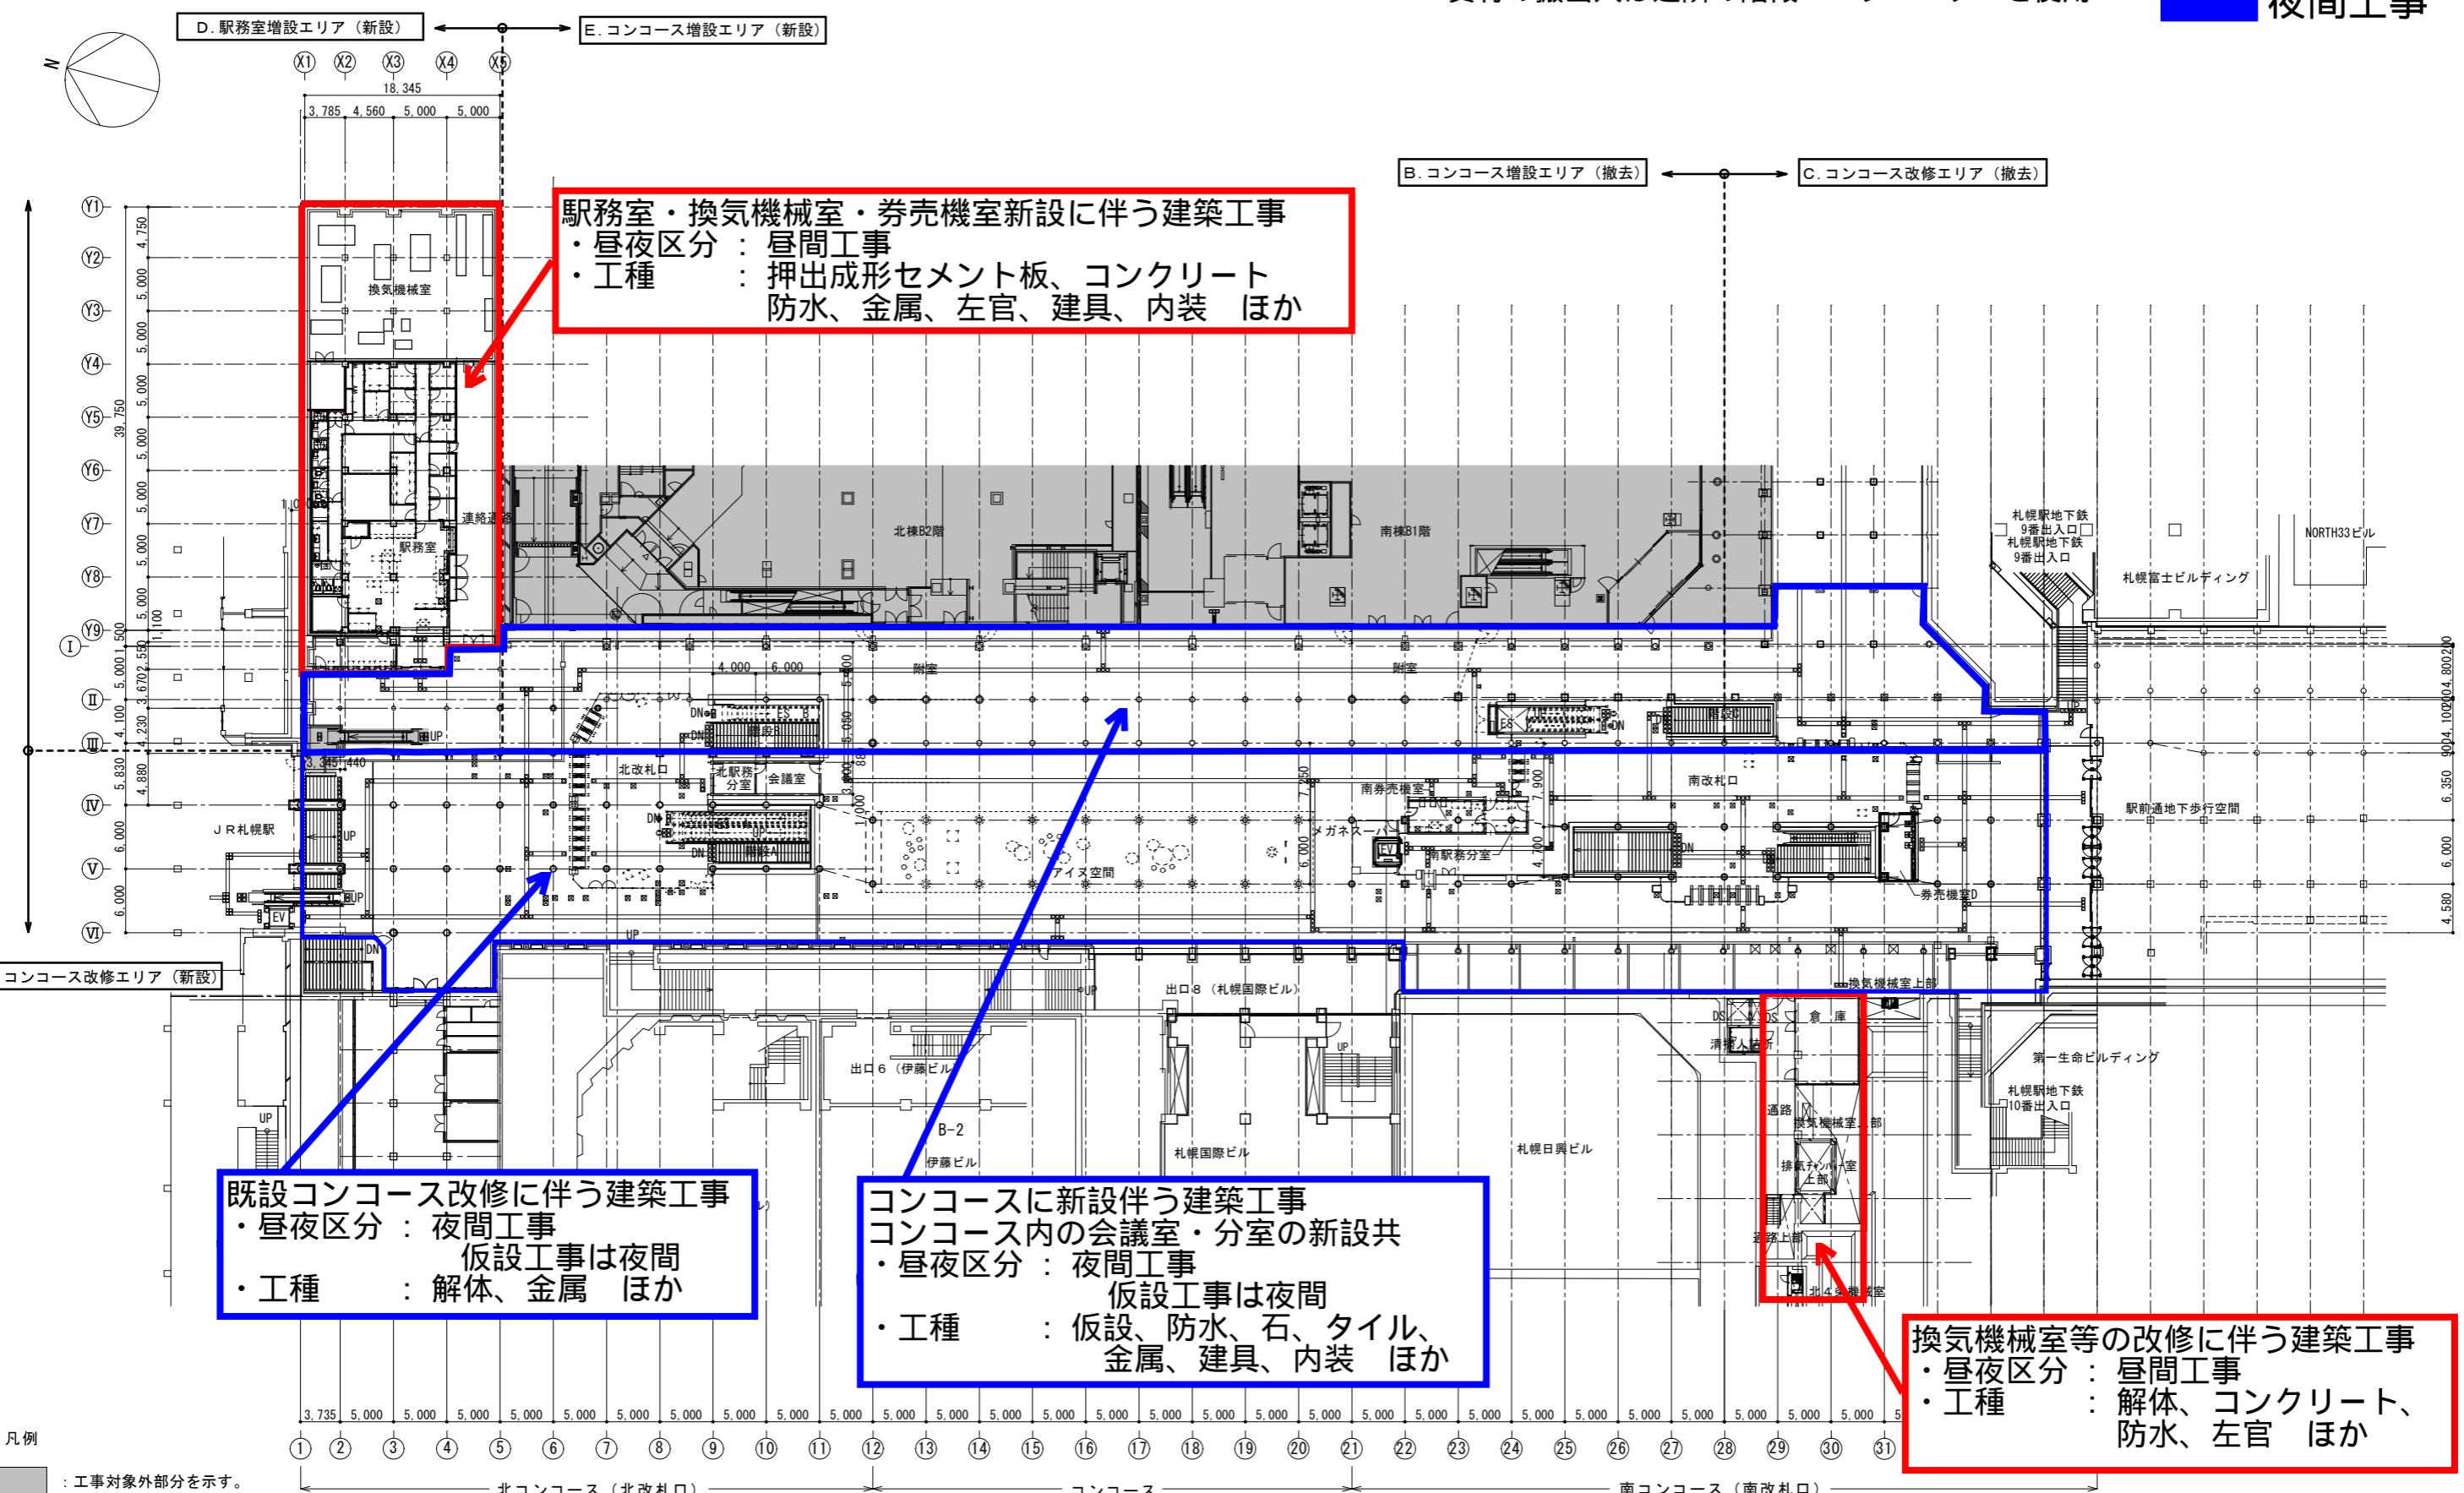

**地下 1 階**


# 建築工事

注記

- ・仮囲は別途設計図送付の際に明示
  - ・資材置場は近隣構内を想定
  - ・資材の搬出入は近隣の階段・エレベーターを

## 昼夜区分

**昼間工事**  
**夜間工事**

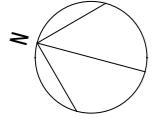


南行プラットホーム新設に伴う建築工事

- ・昼夜区分：昼間工事  
仮設工事は夜間
- ・工種：仮設、コンクリート、防水  
金属、建具 ほか

既設北行プラットホーム改修に伴う建築工事

- ・昼夜区分：夜間工事  
仮設工事は夜間
- ・工種：解体、タイル、石、  
金属ほか

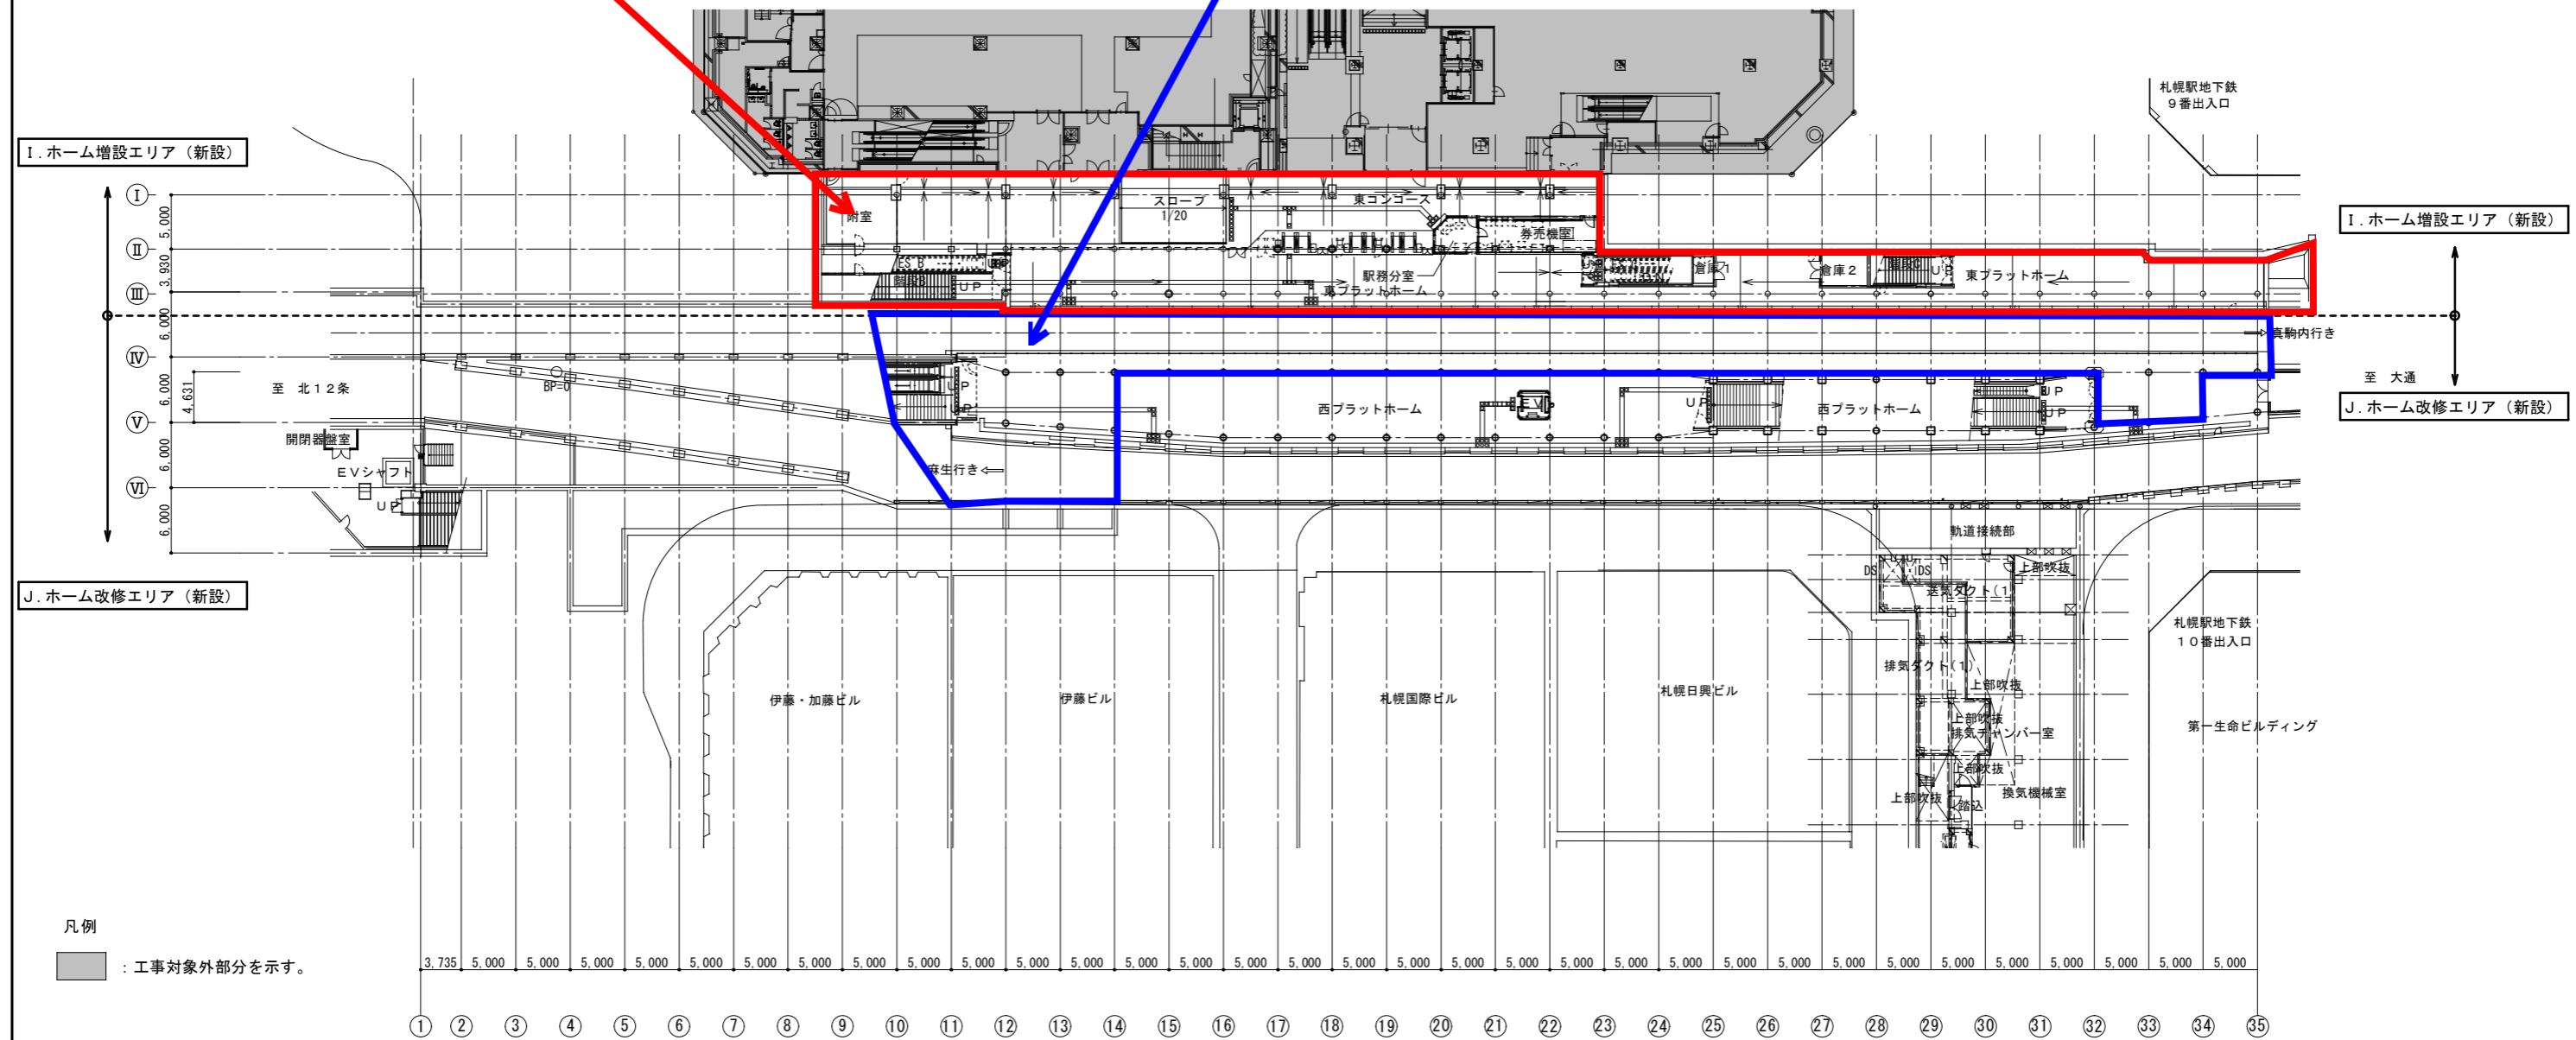

凡例


：工事対象外部分を示す。

地下2階


# 電気設備工事

昼夜区分  
■ 昼間工事  
■ 夜間工事

- 注記  
・仮囲は別途設計図送付の際に明示  
・資材置場は近隣構内を想定  
・資材の搬出入は近隣の階段・エレベーターを使用

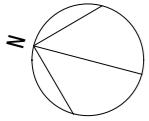

換気塔新設に伴う電気設備工事  
・昼夜区分：昼間工事  
・工種：電灯

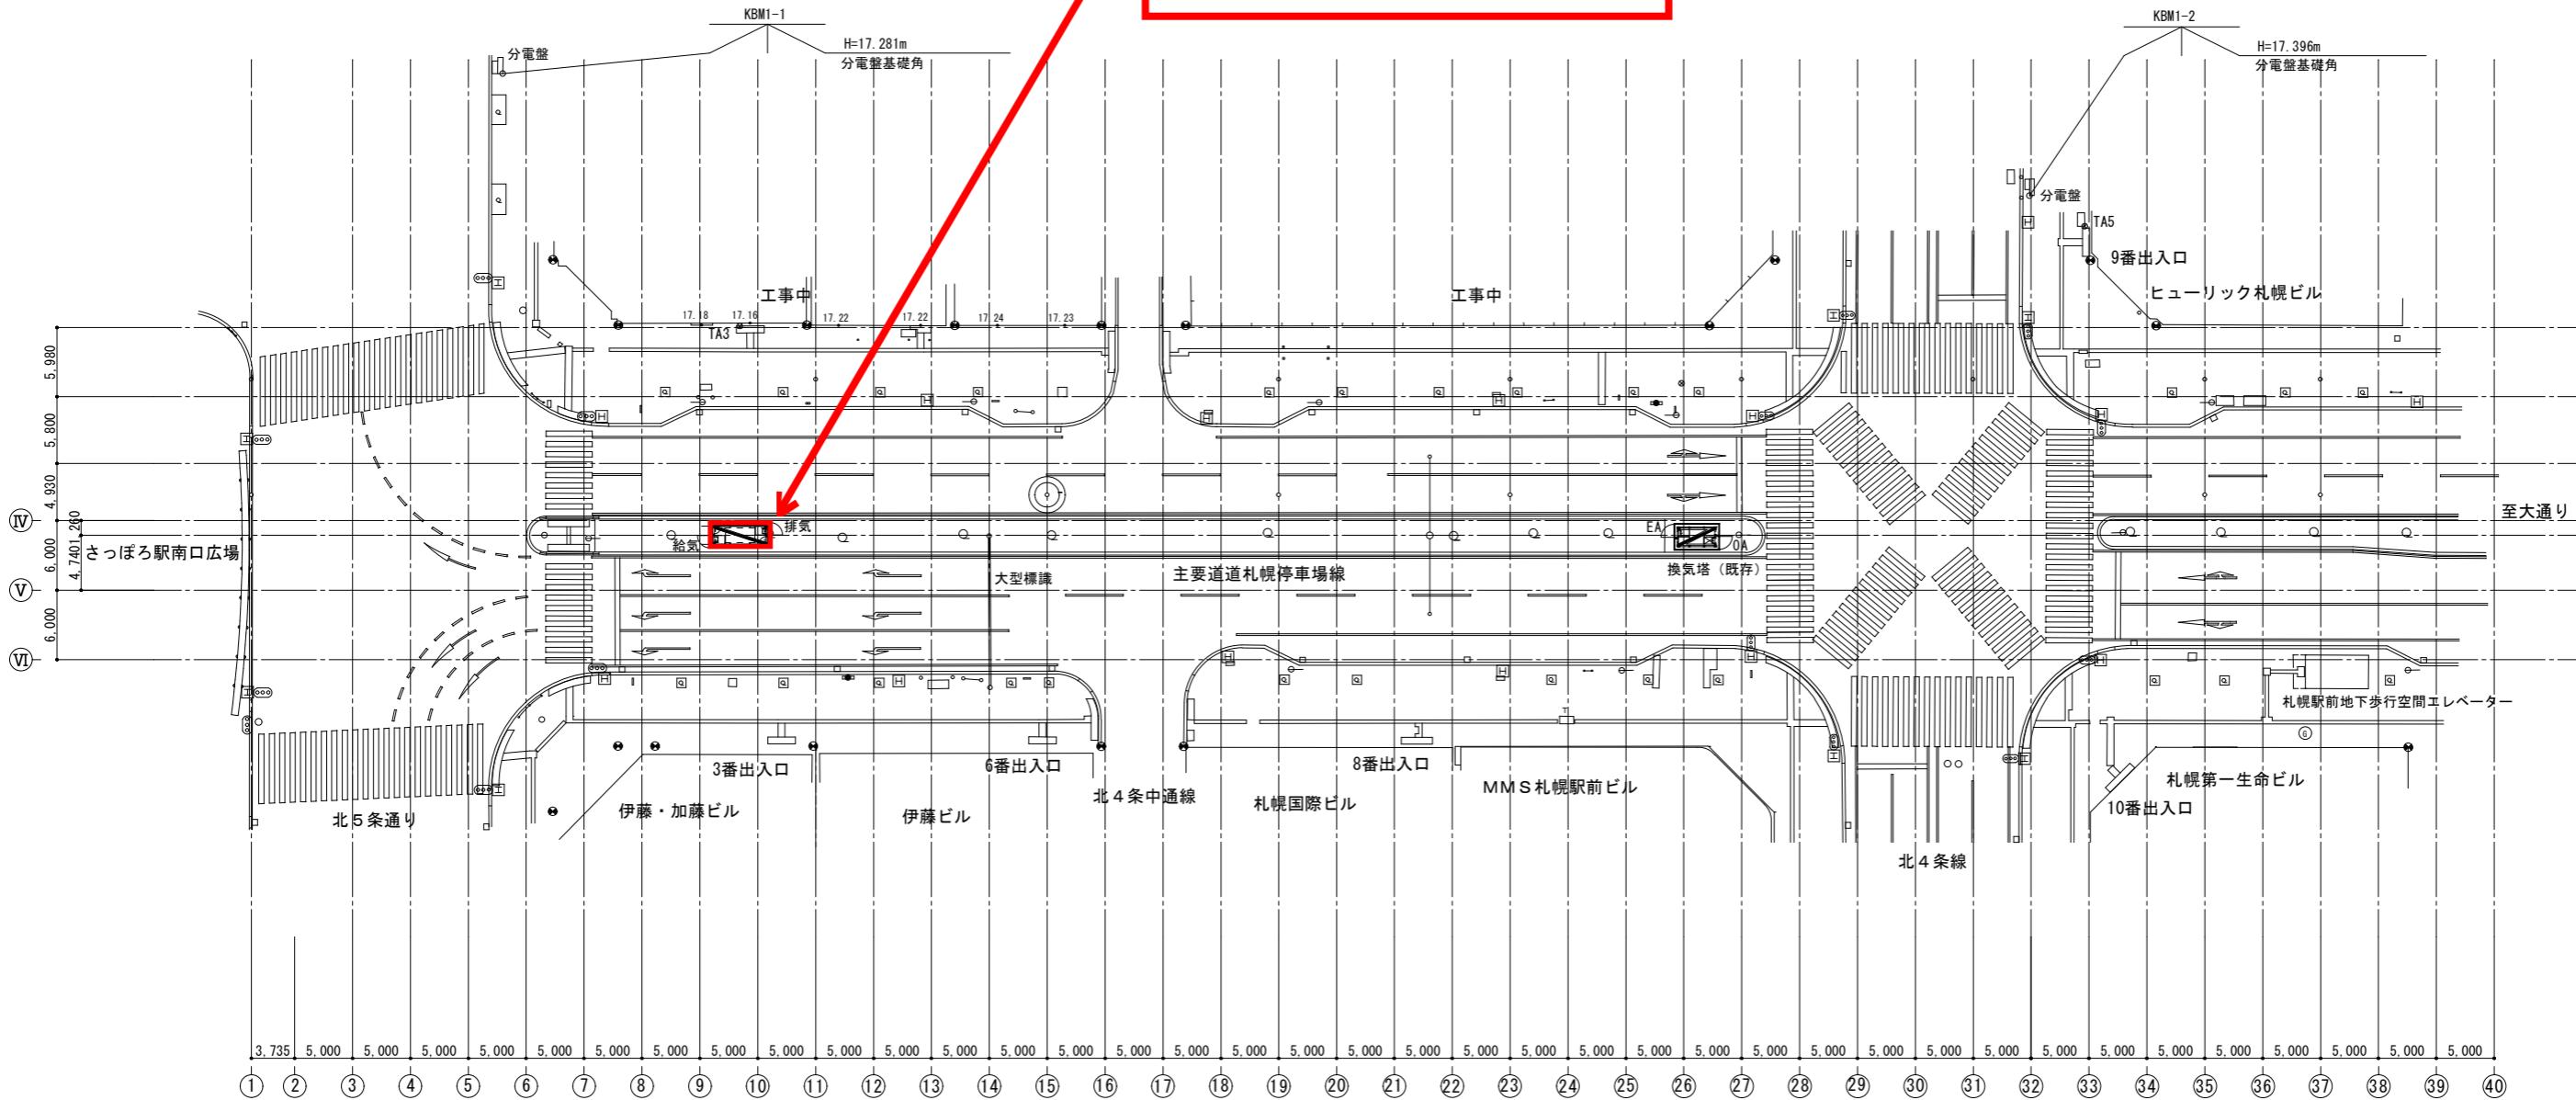


地上階

# 電気設備工事

昼夜区分

■ 昼間工事  
■ 夜間工事

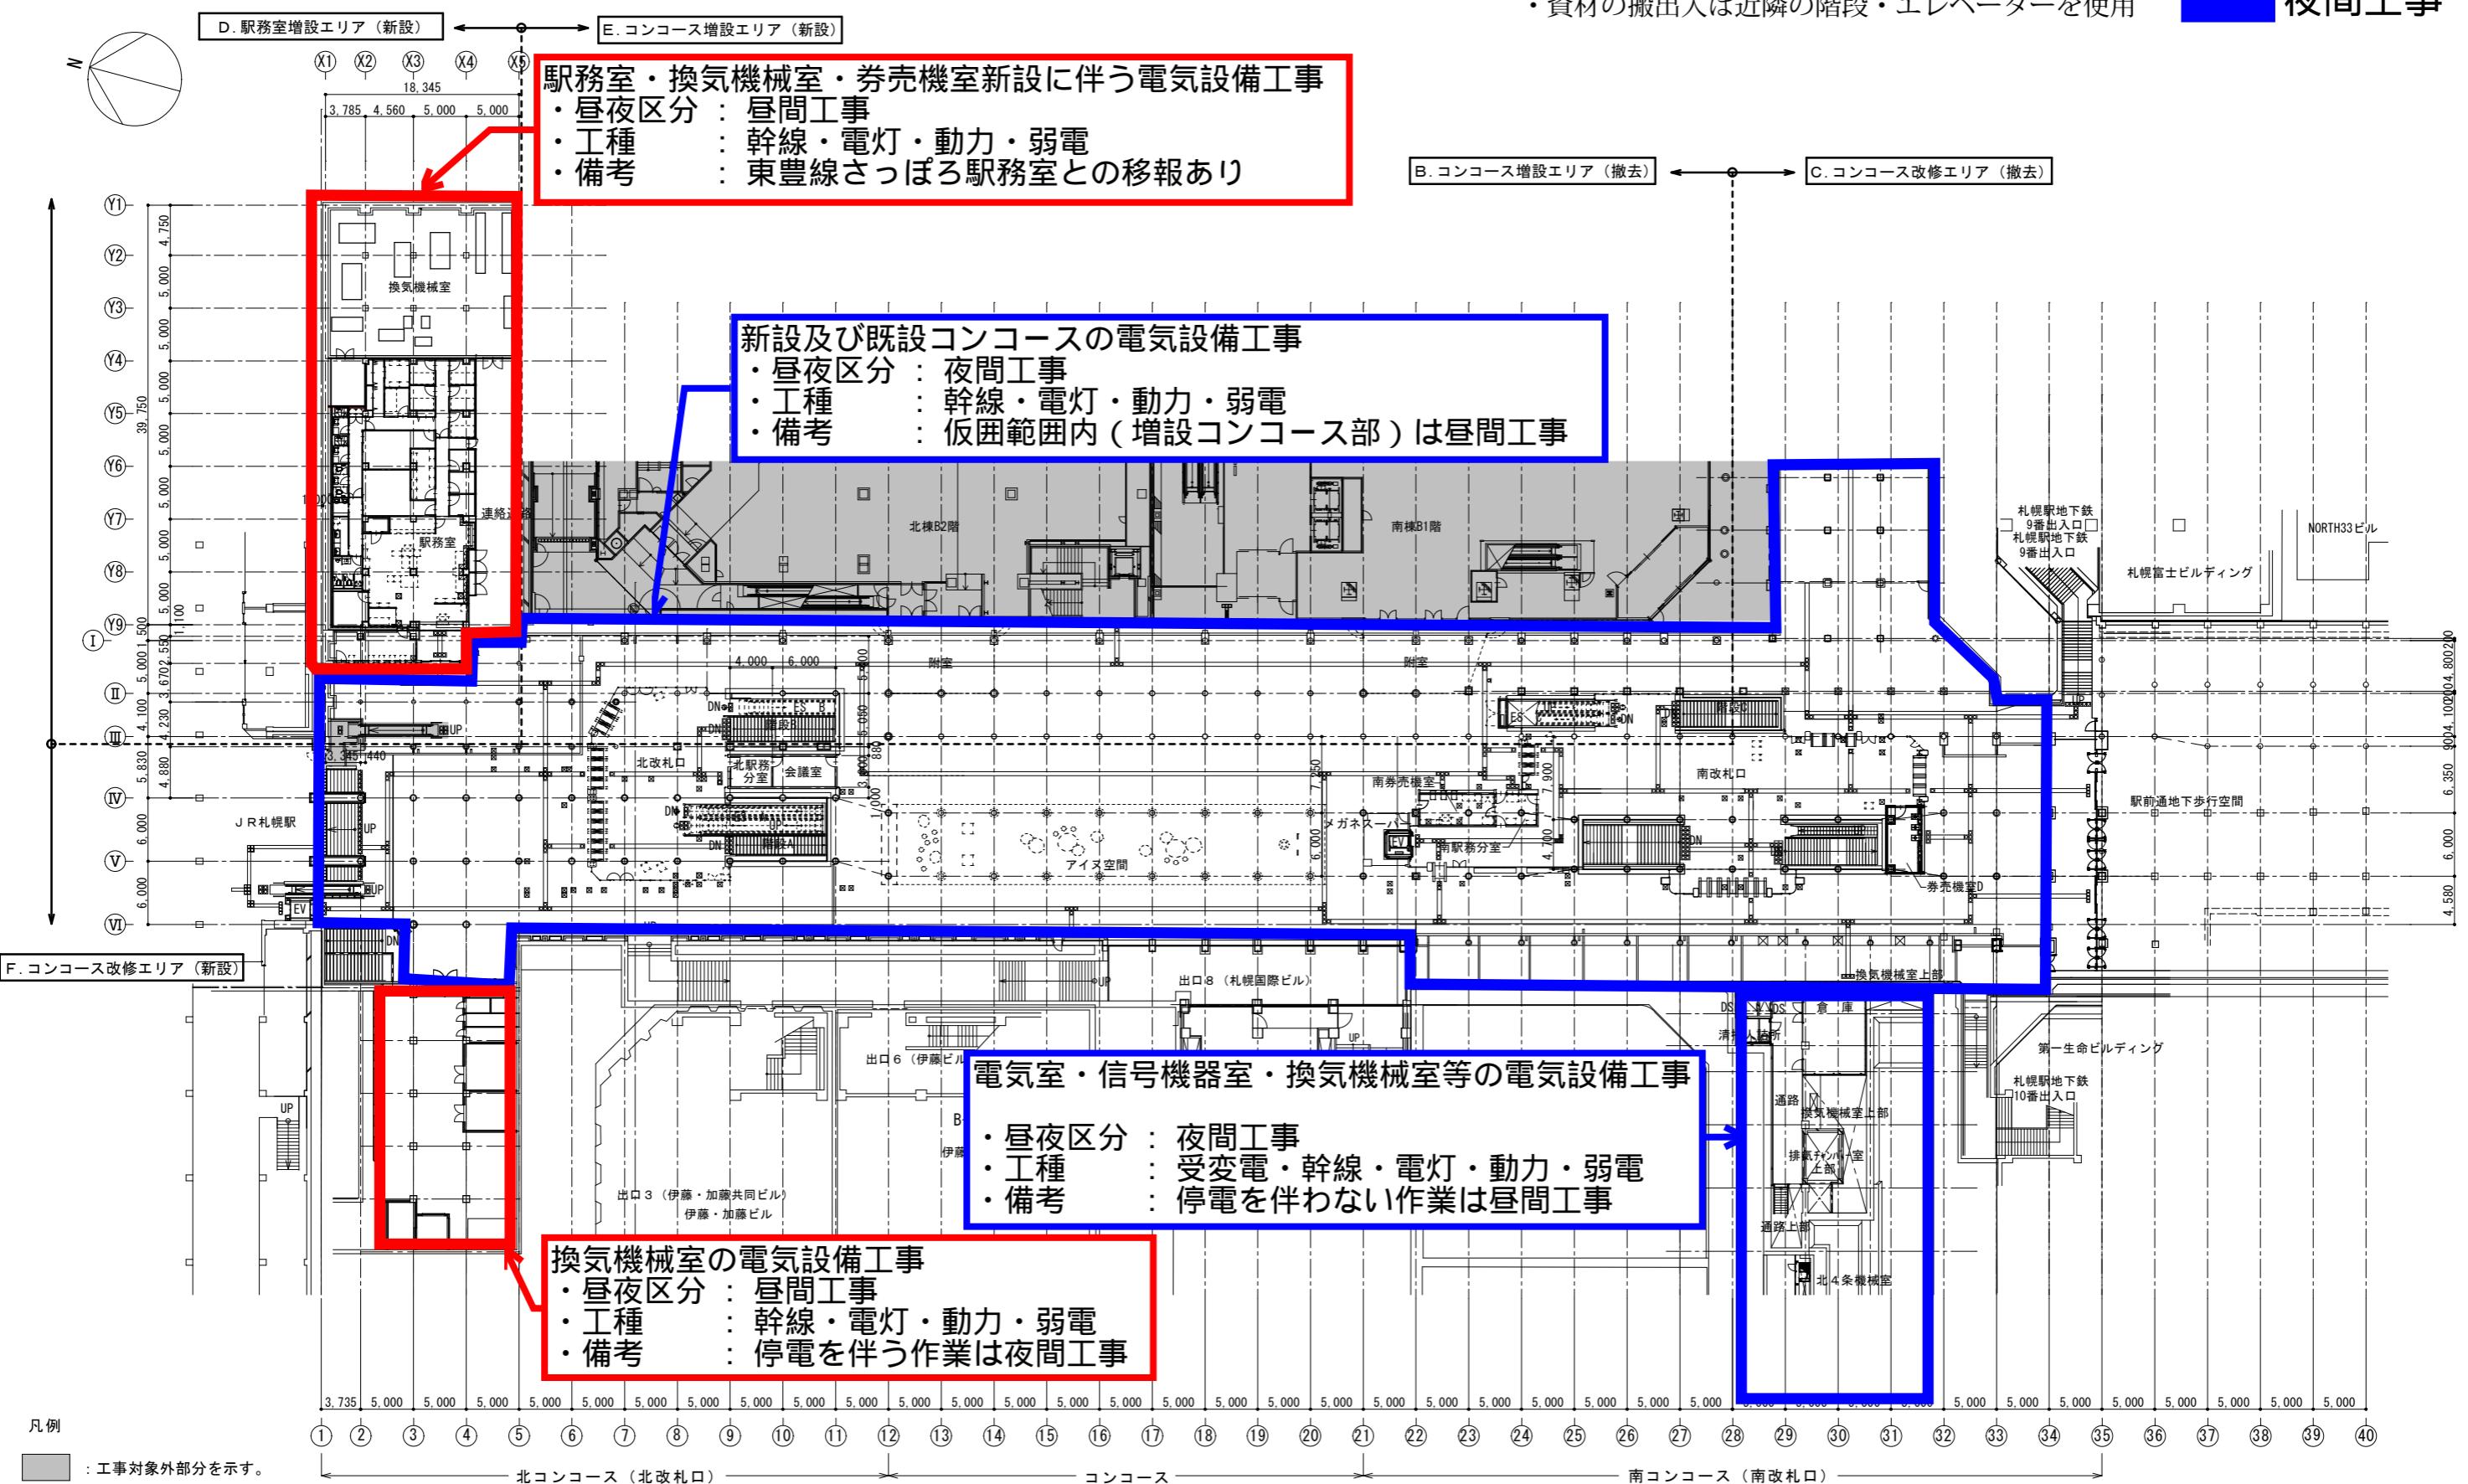


地下1階

# 電気設備工事

昼夜区分  
■ 昼間工事  
■ 夜間工事


## 注記

- ・仮囲は別途設計図送付の際に明示
- ・資材置場は近隣構内を想定
- ・資材の搬出入は近隣の階段・エレベーターを使用

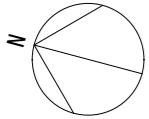

既設北行プラットホーム改修に伴う電気設備工事  
 ・昼夜区分：夜間工事  
 ・工種：電灯・動力・弱電

南行プラットホーム新設に伴う電気設備工事  
 ・昼夜区分：昼間工事  
 ・工種：電灯・動力・弱電

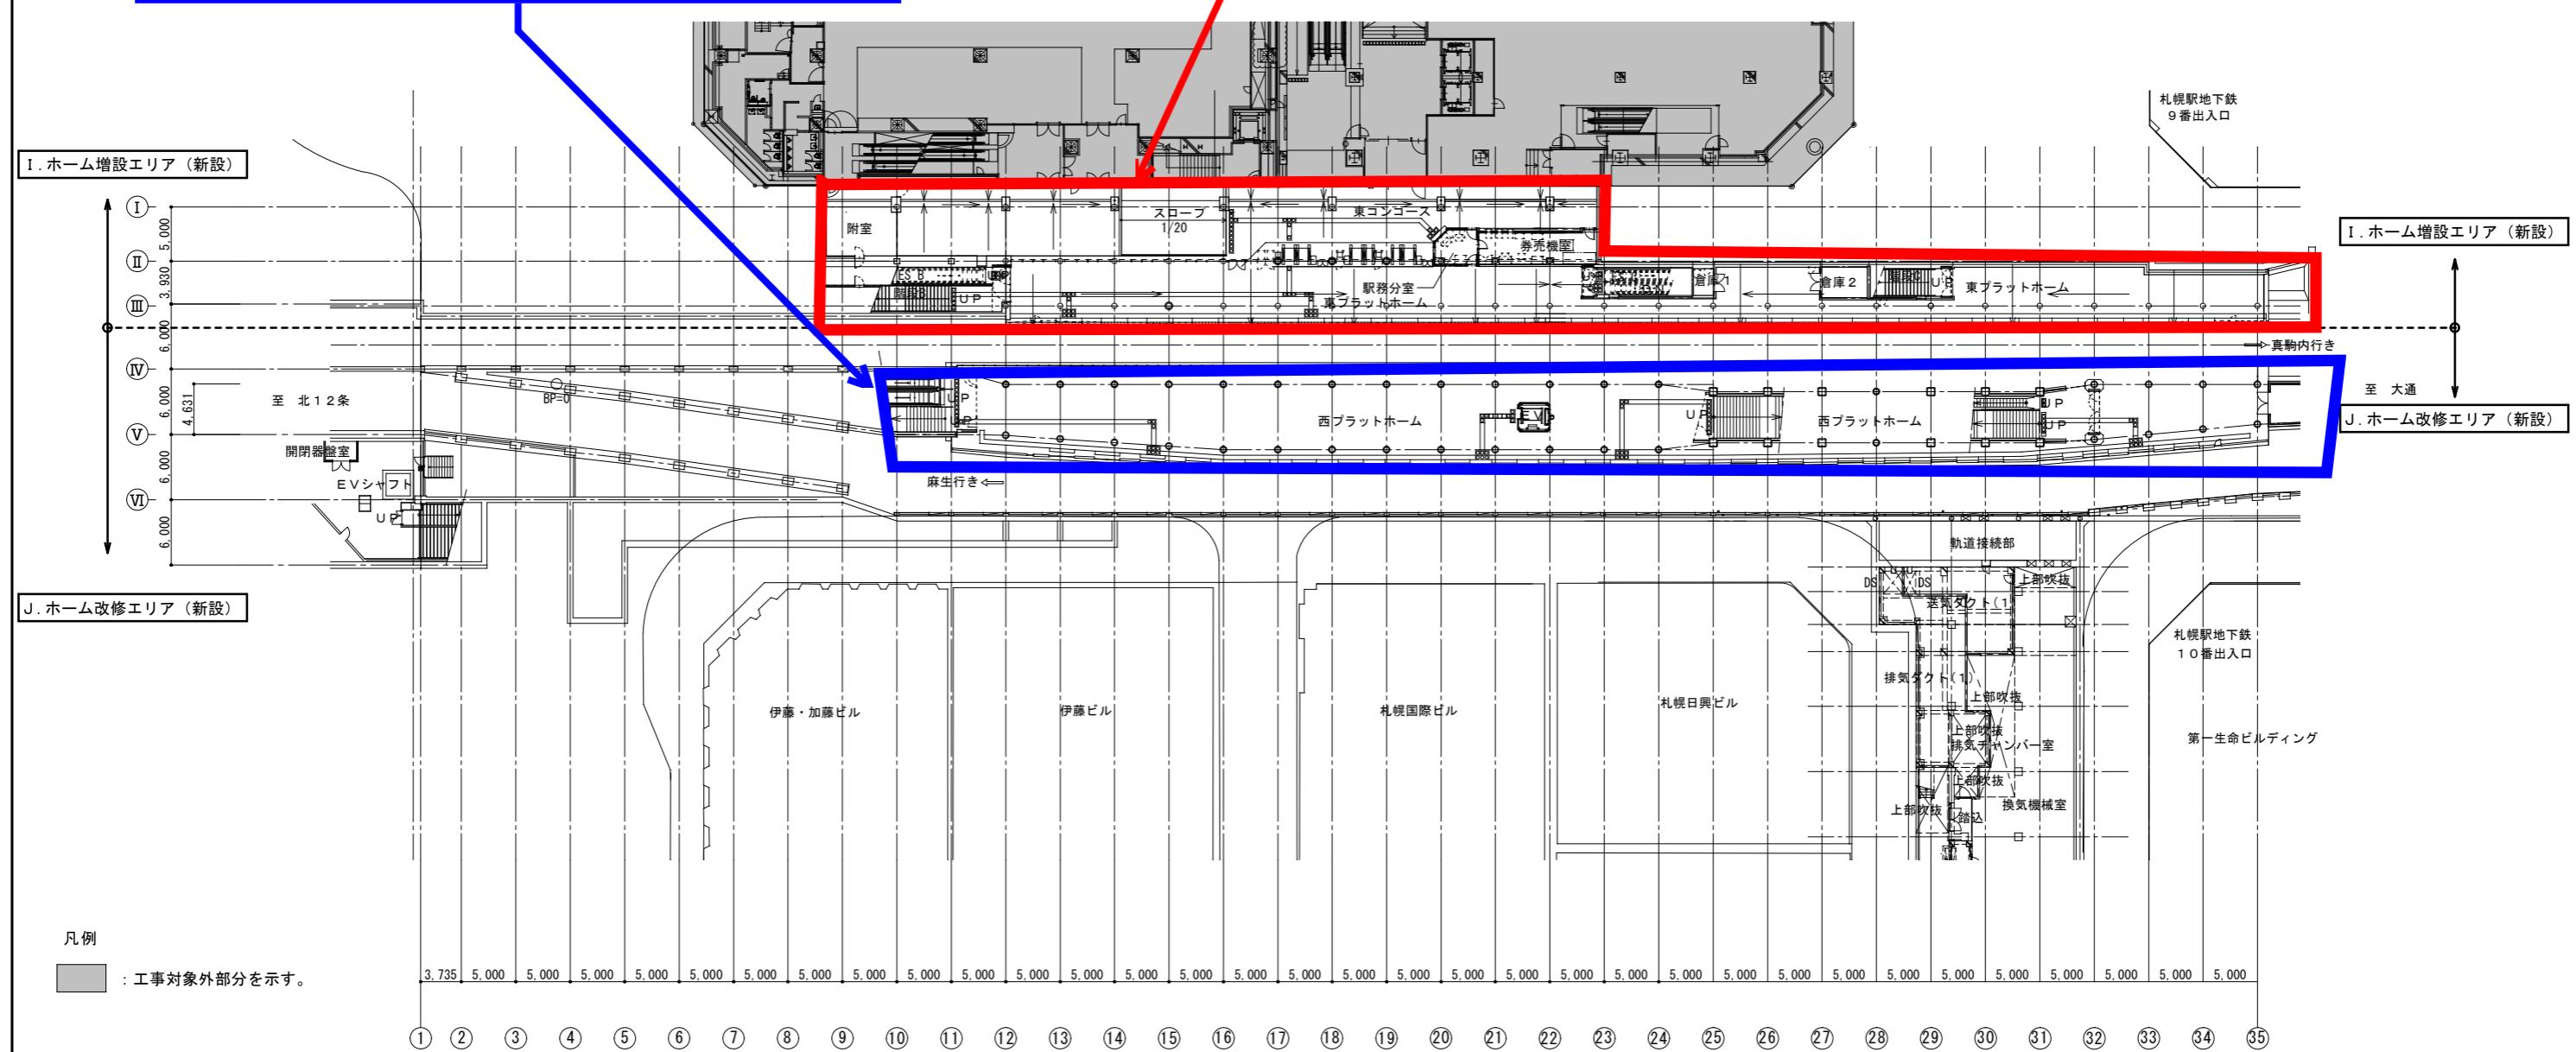

地下2階


# 機械設備工事（管・機械設備）

注記

- ・仮囲は別途設計図送付の際に明示
- ・資材置場は近隣構内を想定
- ・資材の搬出入は近隣の階段・エレベーターを使用


昼夜区分

■	昼間工事
■	夜間工事

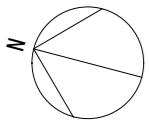

## 換気塔新設に伴う機械設備工事

- ・昼夜区分：夜間工事
- ・工種：換気、排水、消火

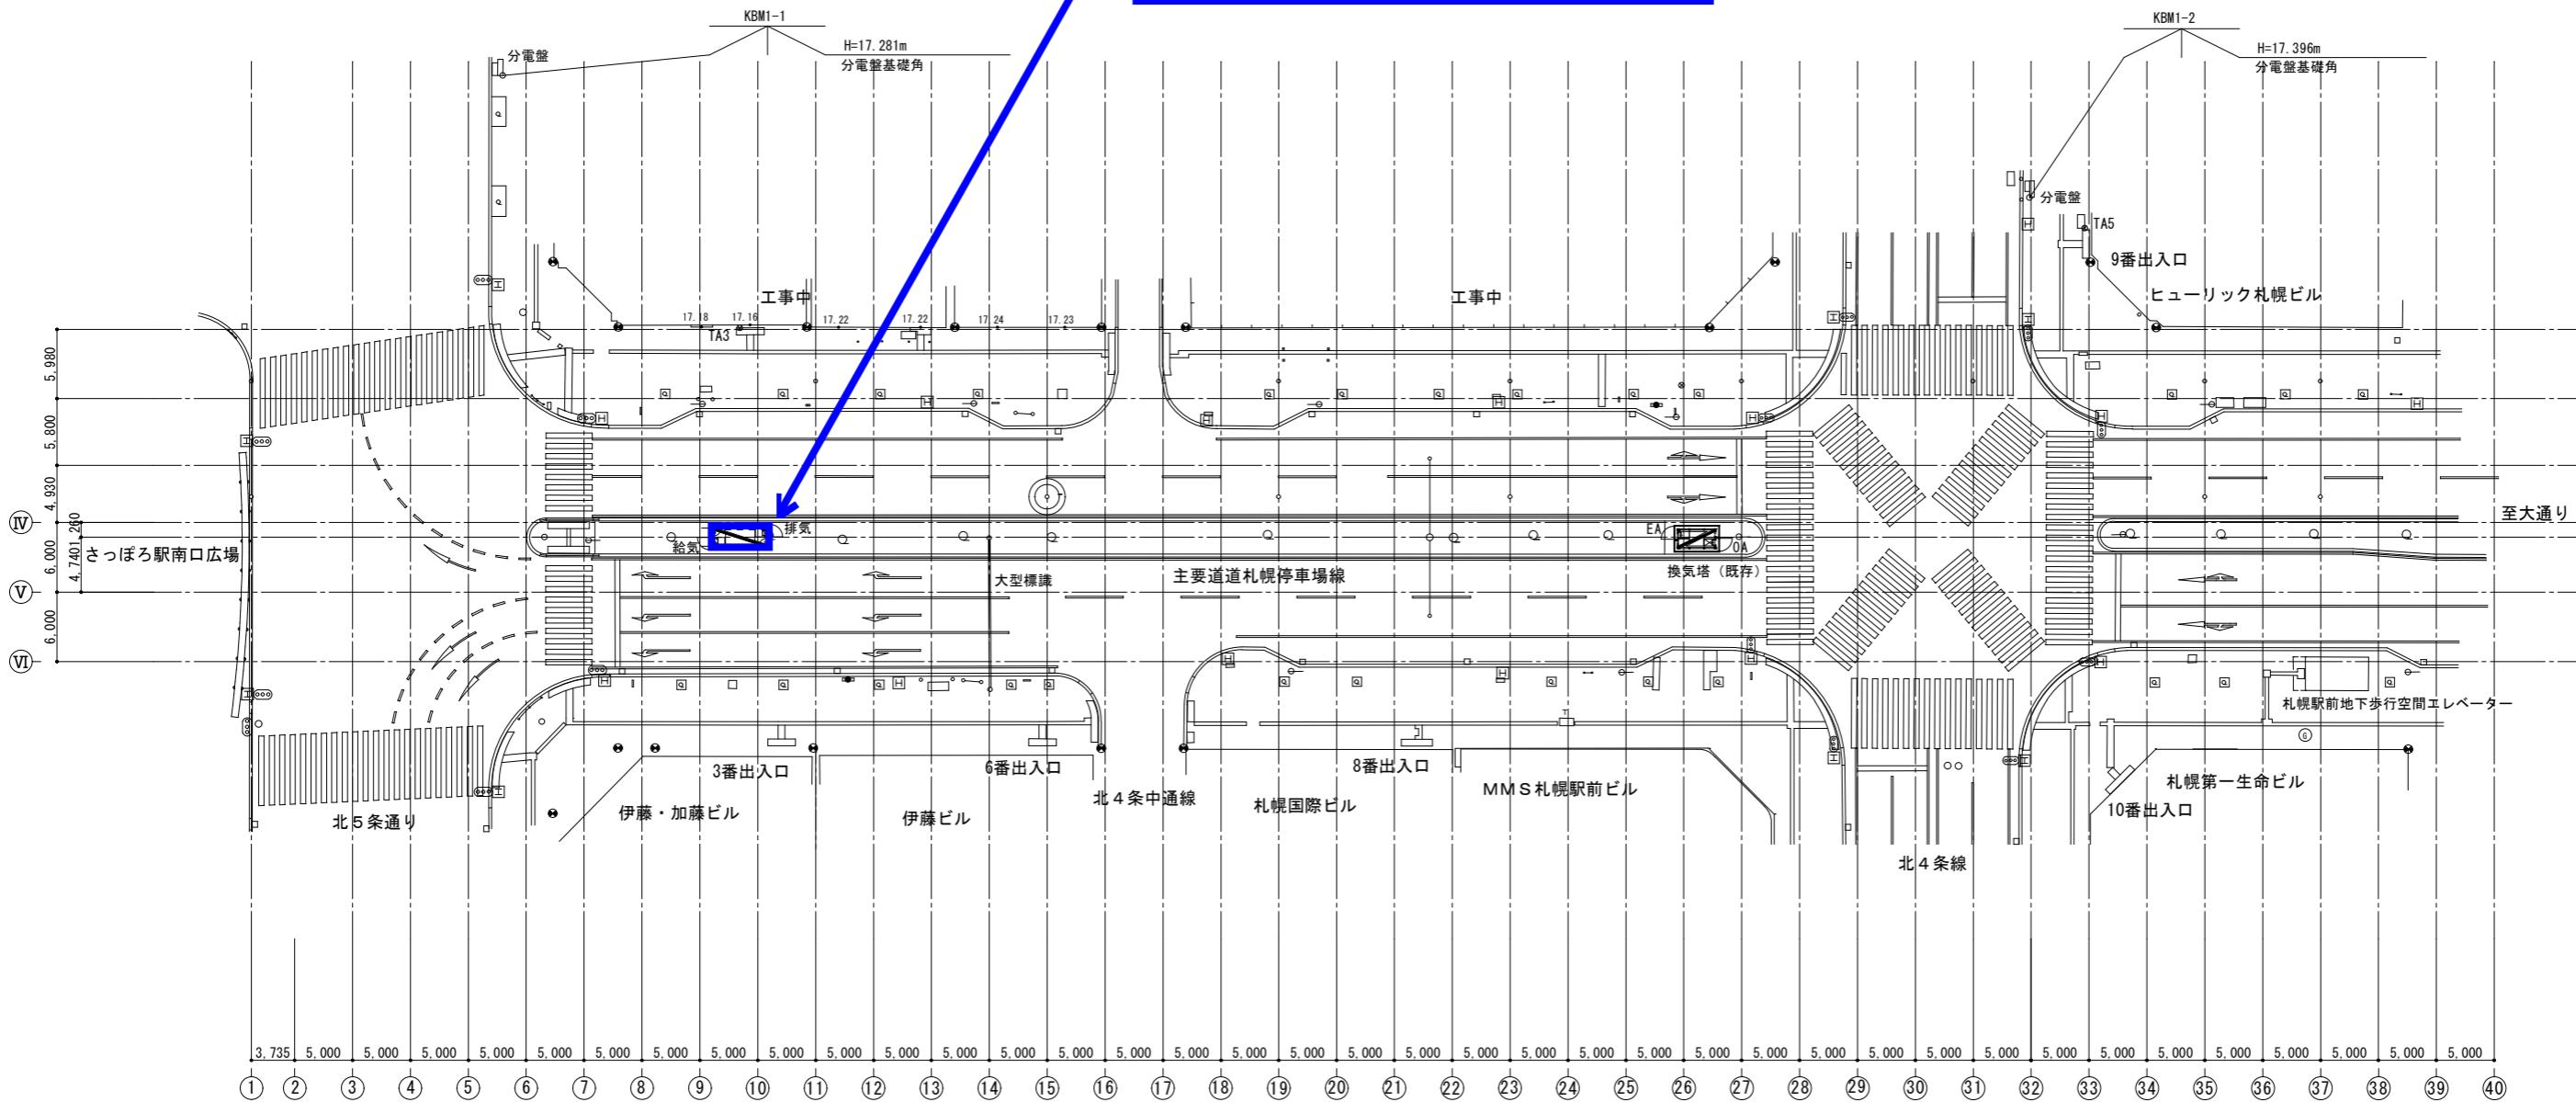

地上階


# 機械設備工事（管・機械設備）

昼夜区分

■ 昼間工事  
■ 夜間工事

注記

- ・仮囲は別途設計図送付の際に明示
- ・資材置場は近隣構内を想定
- ・資材の搬出入は近隣の階段・エレベーターを使用

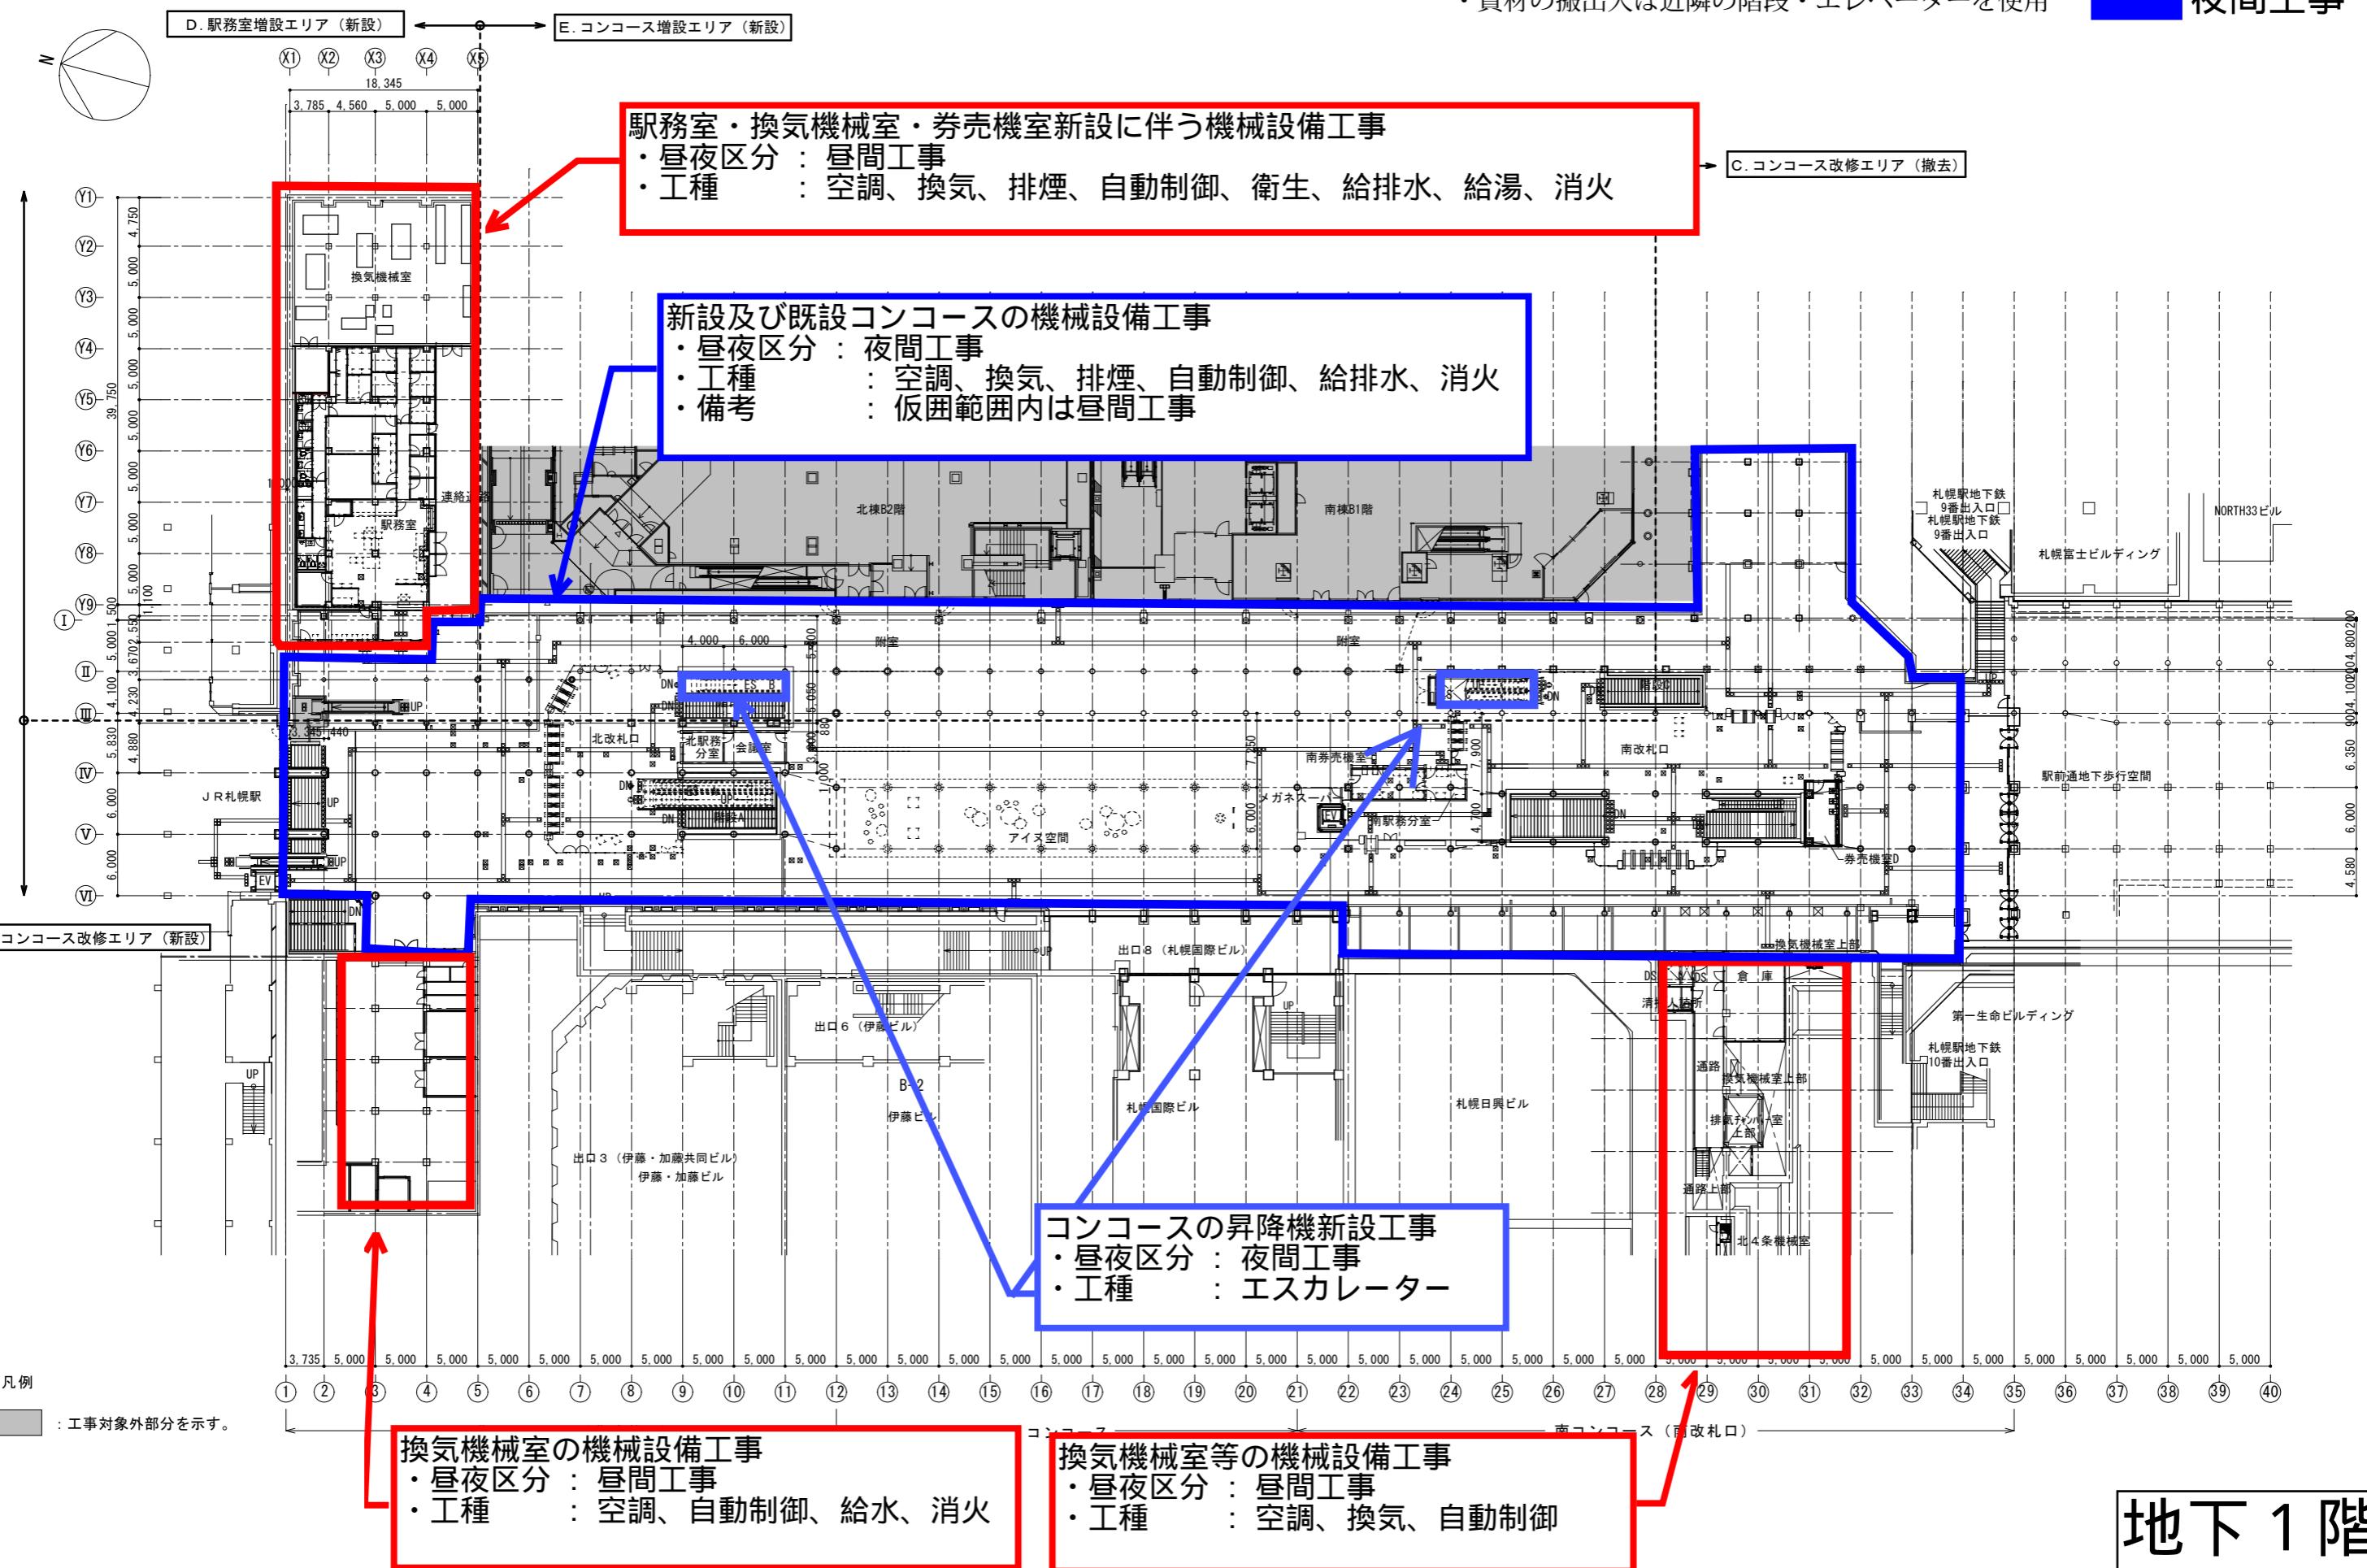



# 機械設備工事（管・機械設備）

注記

- ・仮囲は別途設計図送付の際に明示
  - ・資材置場は近隣構内を想定
  - ・資材の搬出入は近隣の階段・エレベーターを使用

## 昼夜区分

**昼間工事**  
**夜間工事**

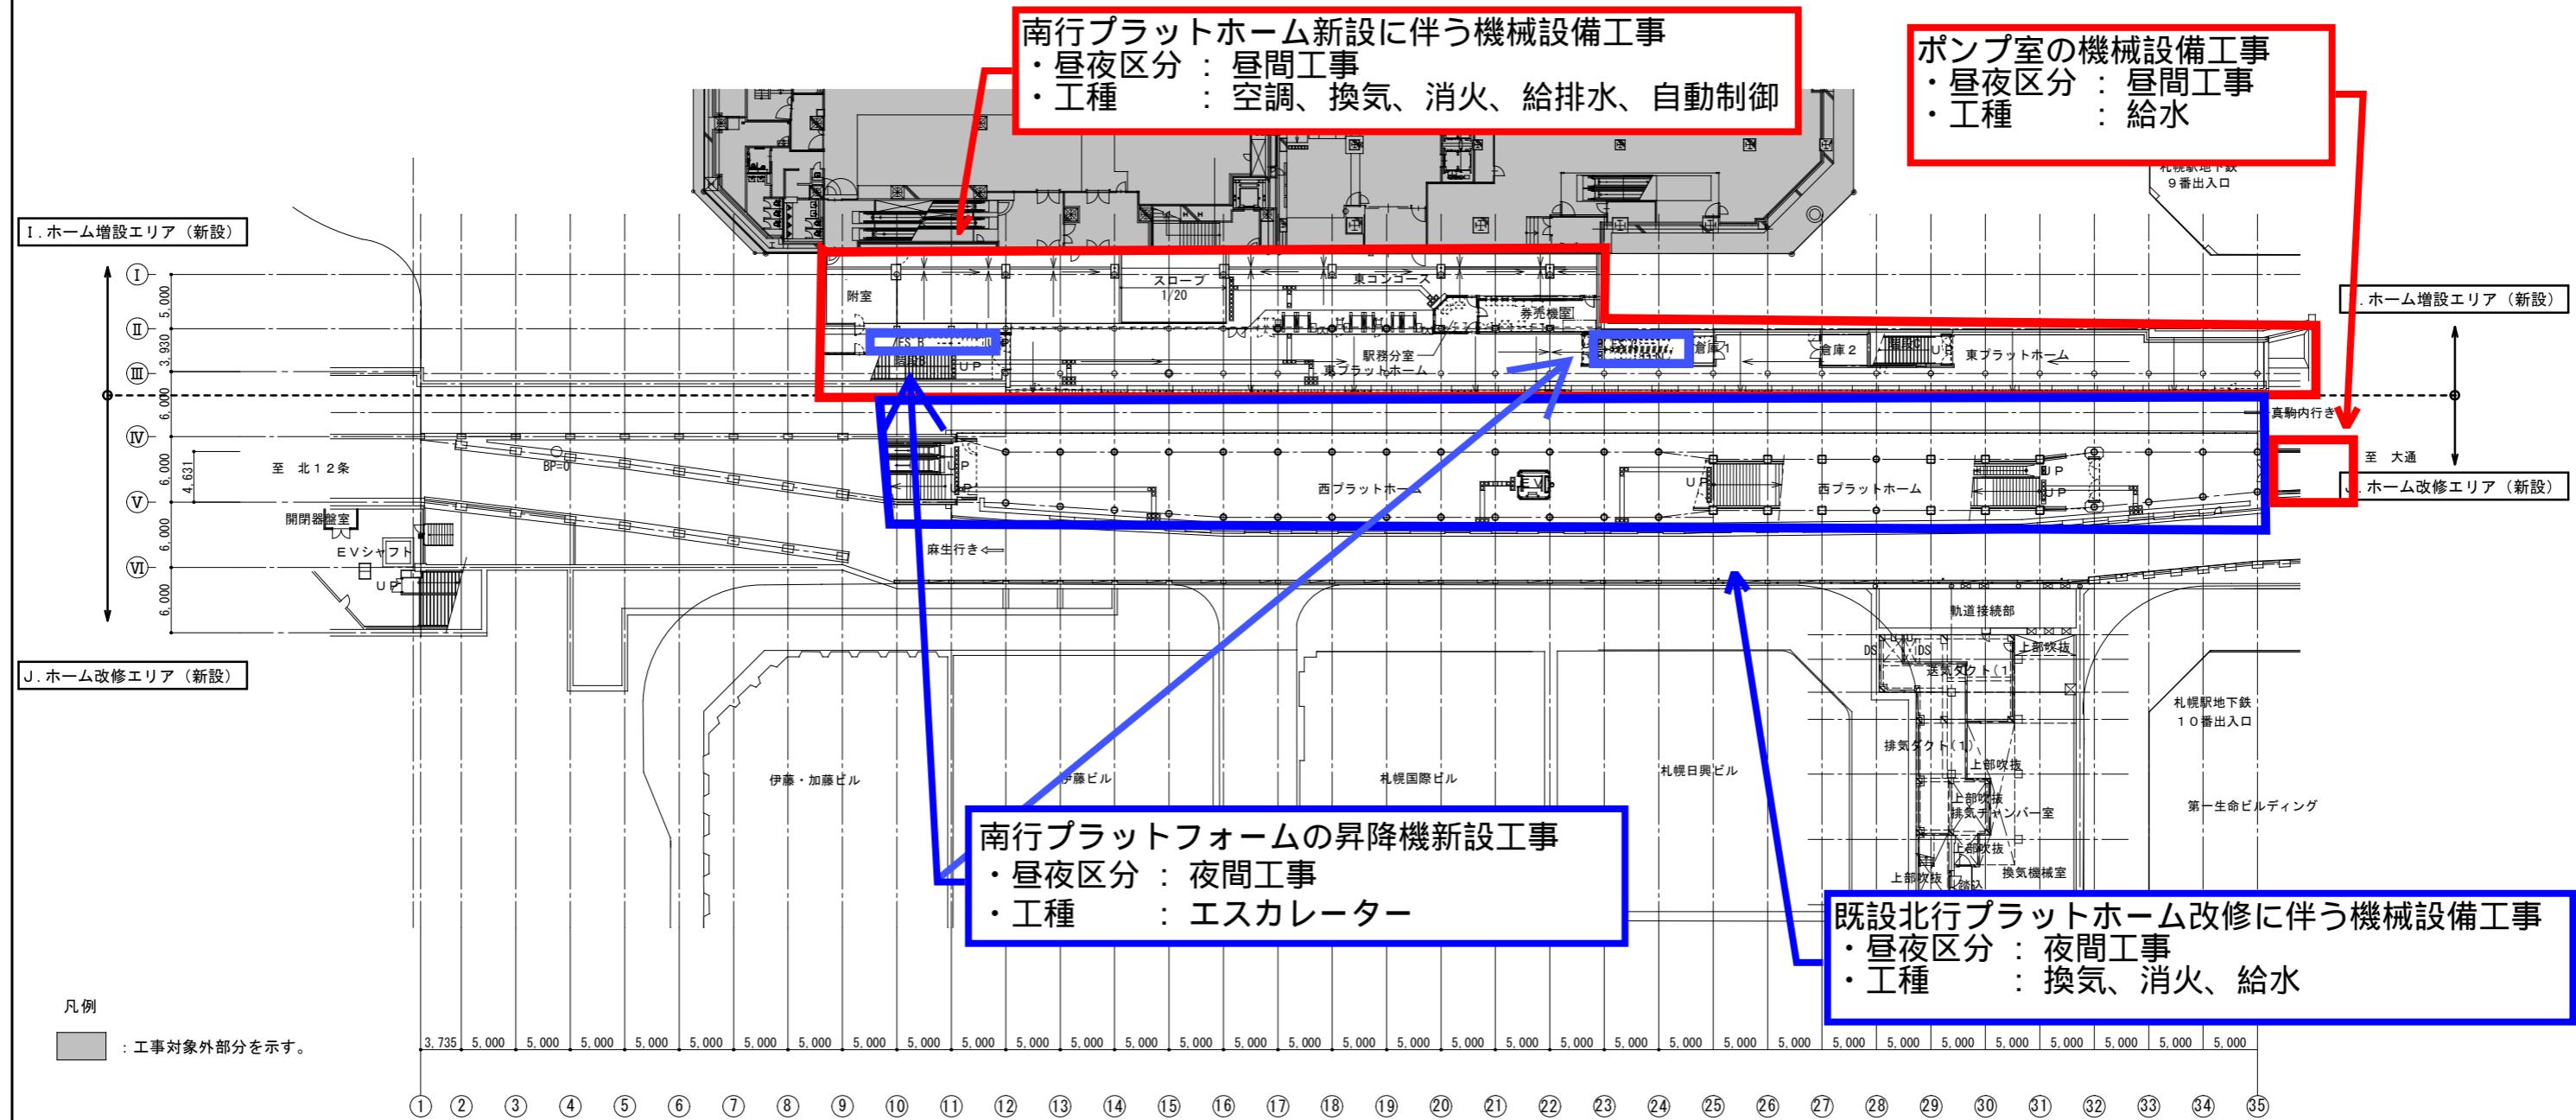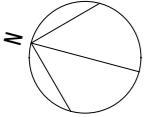

地下2階