


添付図面 (物件 1)

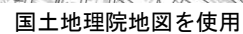

申請地：札幌市南区真駒内東町1丁目17-88の内他

建設地	札幌市南区真駒内東町1丁目17-88の内他
敷地面積	2,384.03㎡
用途地域	第一種住居地域
建ぺい率	法定 60 + 10%(角地緩和)
容積率	法定 200%
防火指定	なし
道路幅員 (法第42条1項一号)	西側前面道路 60-0003真駒内住宅団地線 幅員20m 南側前面道路 60-0220澄川4条8丁目4号線 幅員9.49m
その他地域・地区	33m高度地区、景観計画区域、法22条区域、集合型居住誘導地域 (一部宅地造成規制区域)
構造・階数	鉄骨造 2階建





+0000・・・設計GLからの現況地盤高さを示す。
+0000・・・設計GLからの計画地盤高さを示す。


※雨水は敷地内で処理
※土地の形質の変更無し



・ ・ ・ 工事対象建築物を示す。

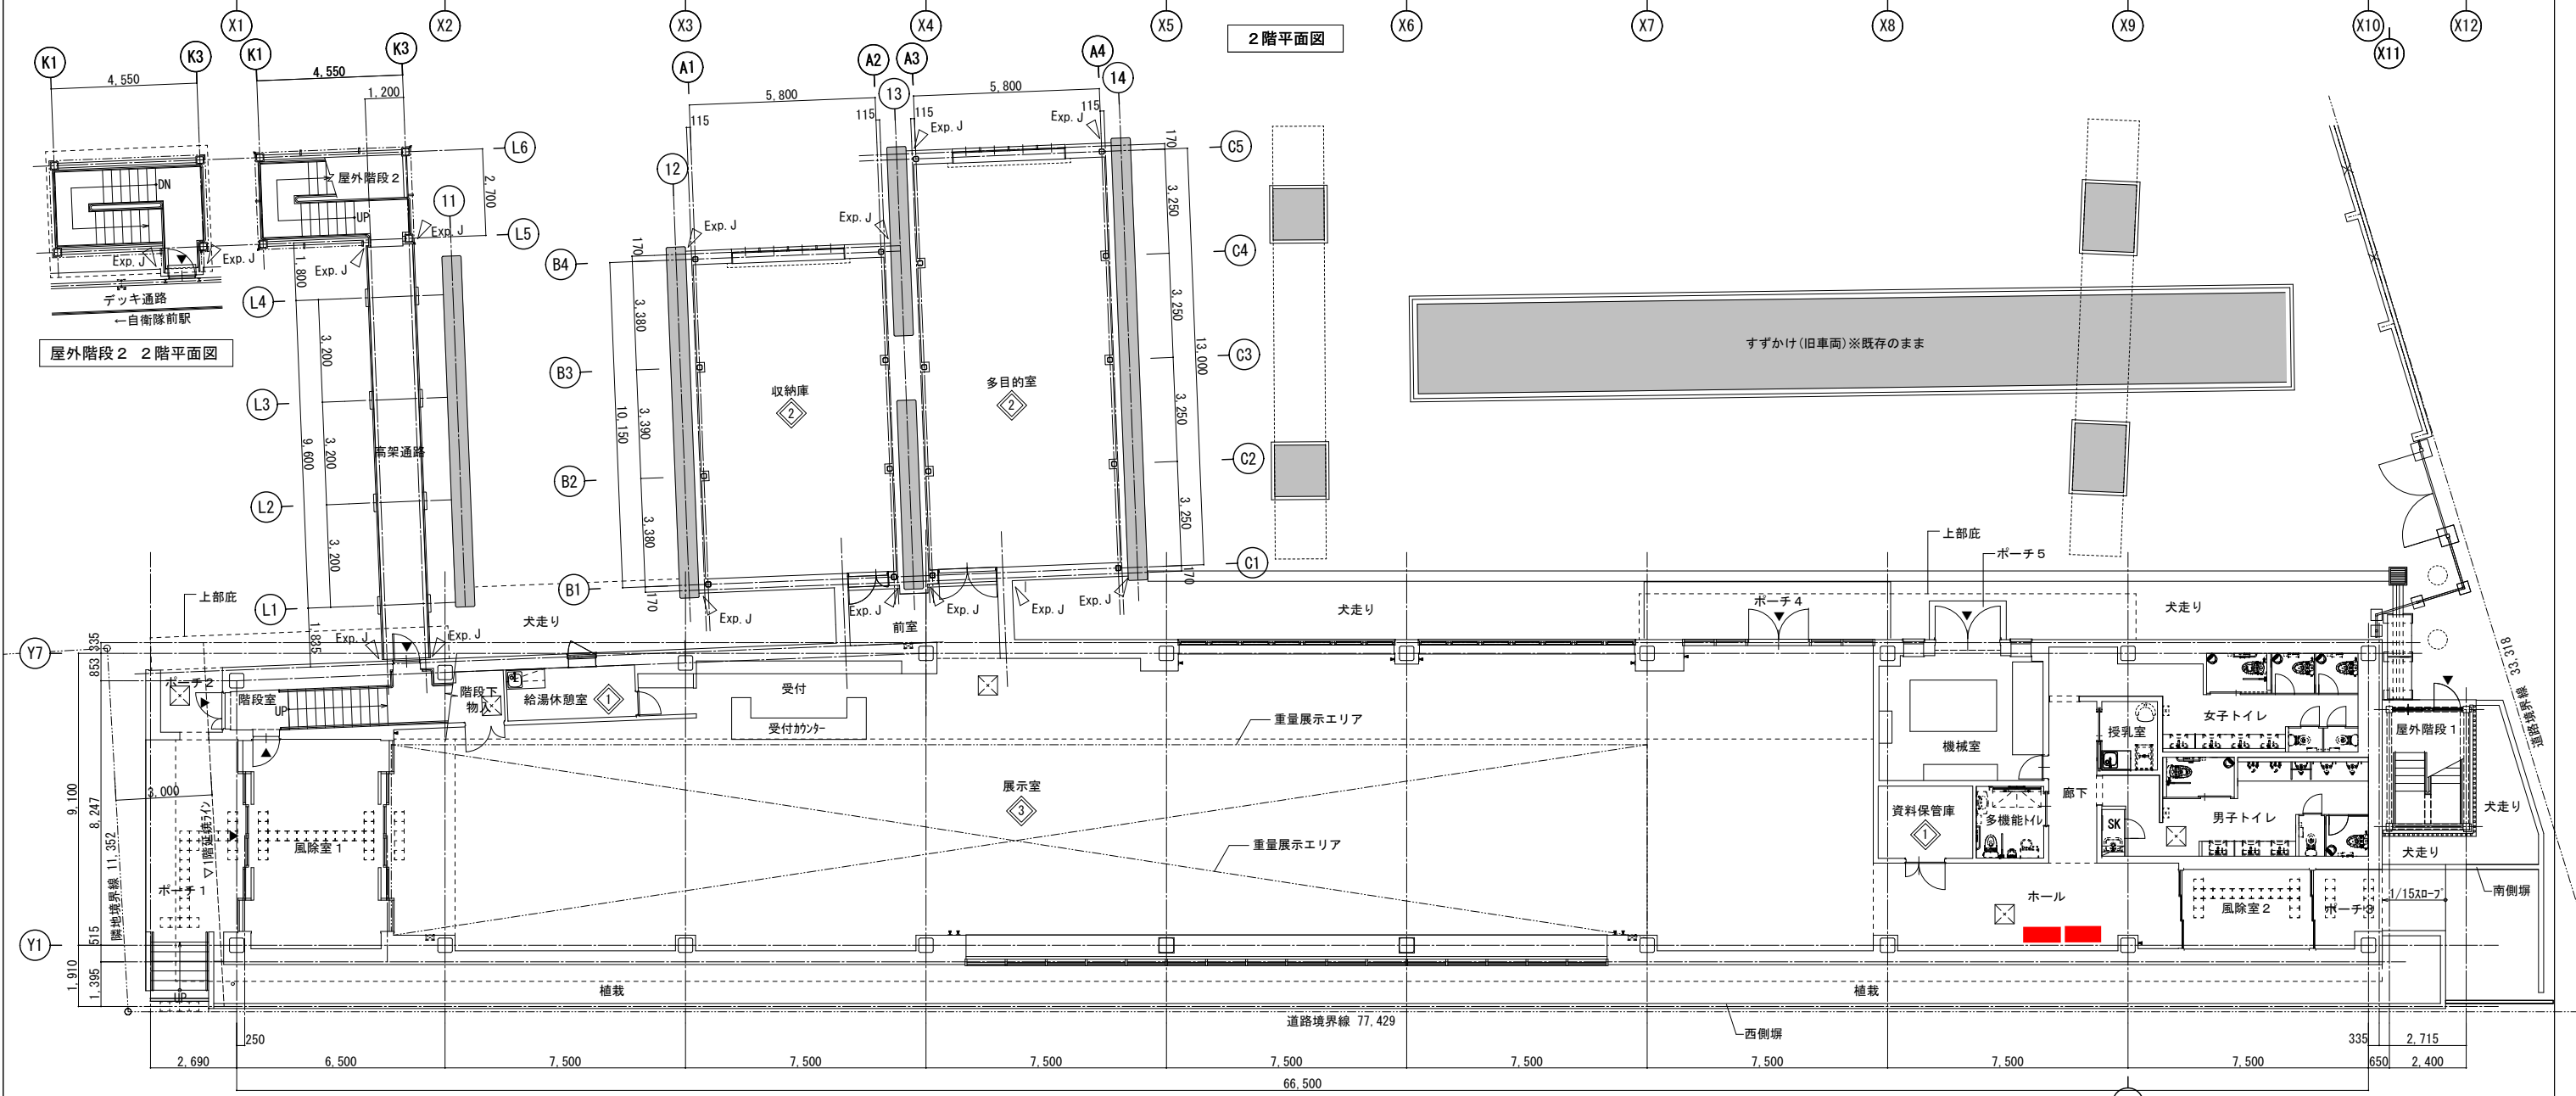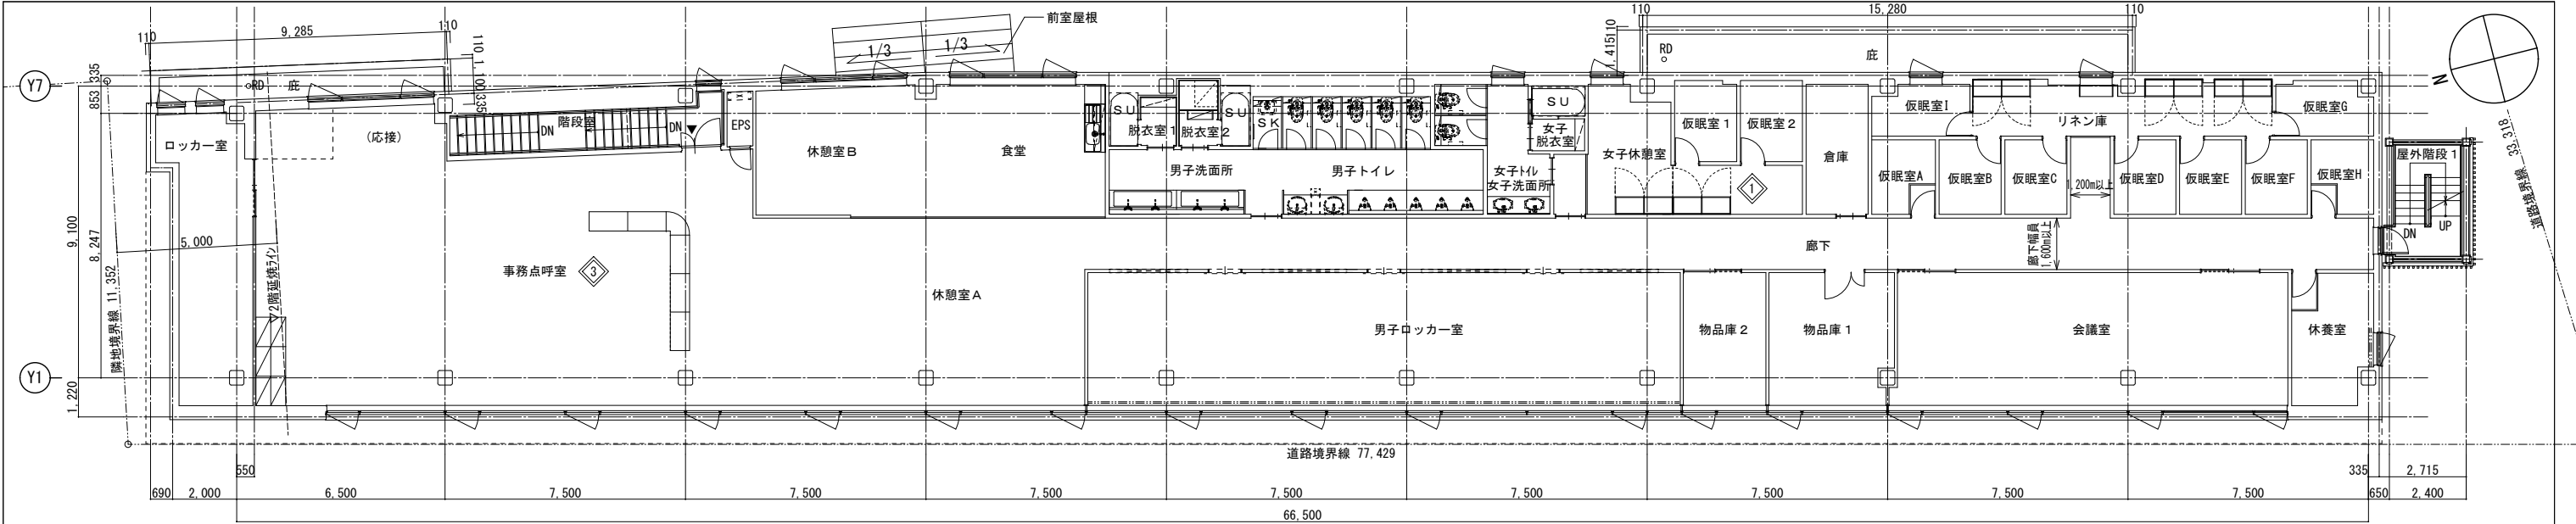

一級建築士事務所 登録〔石〕第1342号 株式会社 北海道建築総合研究所 一級建築士登録第347262号 小野寺 和久	工 事 名 南北線乗務庁舎・交通資料館新築工事	検 印	設 計 一級建築士登録第385510号 菊澤 直樹	構造設計	設備設計	設計年月日 製 図 菊澤	図 面 名 1・2階平面図	縮 尺 A1: 1/100 A3: 1/200	種 別 建 築	図面番号 A-17
---	---	----------------	---	-----------------	-----------------	--	-------------------------------------	---	-------------------------------	---------------------------------

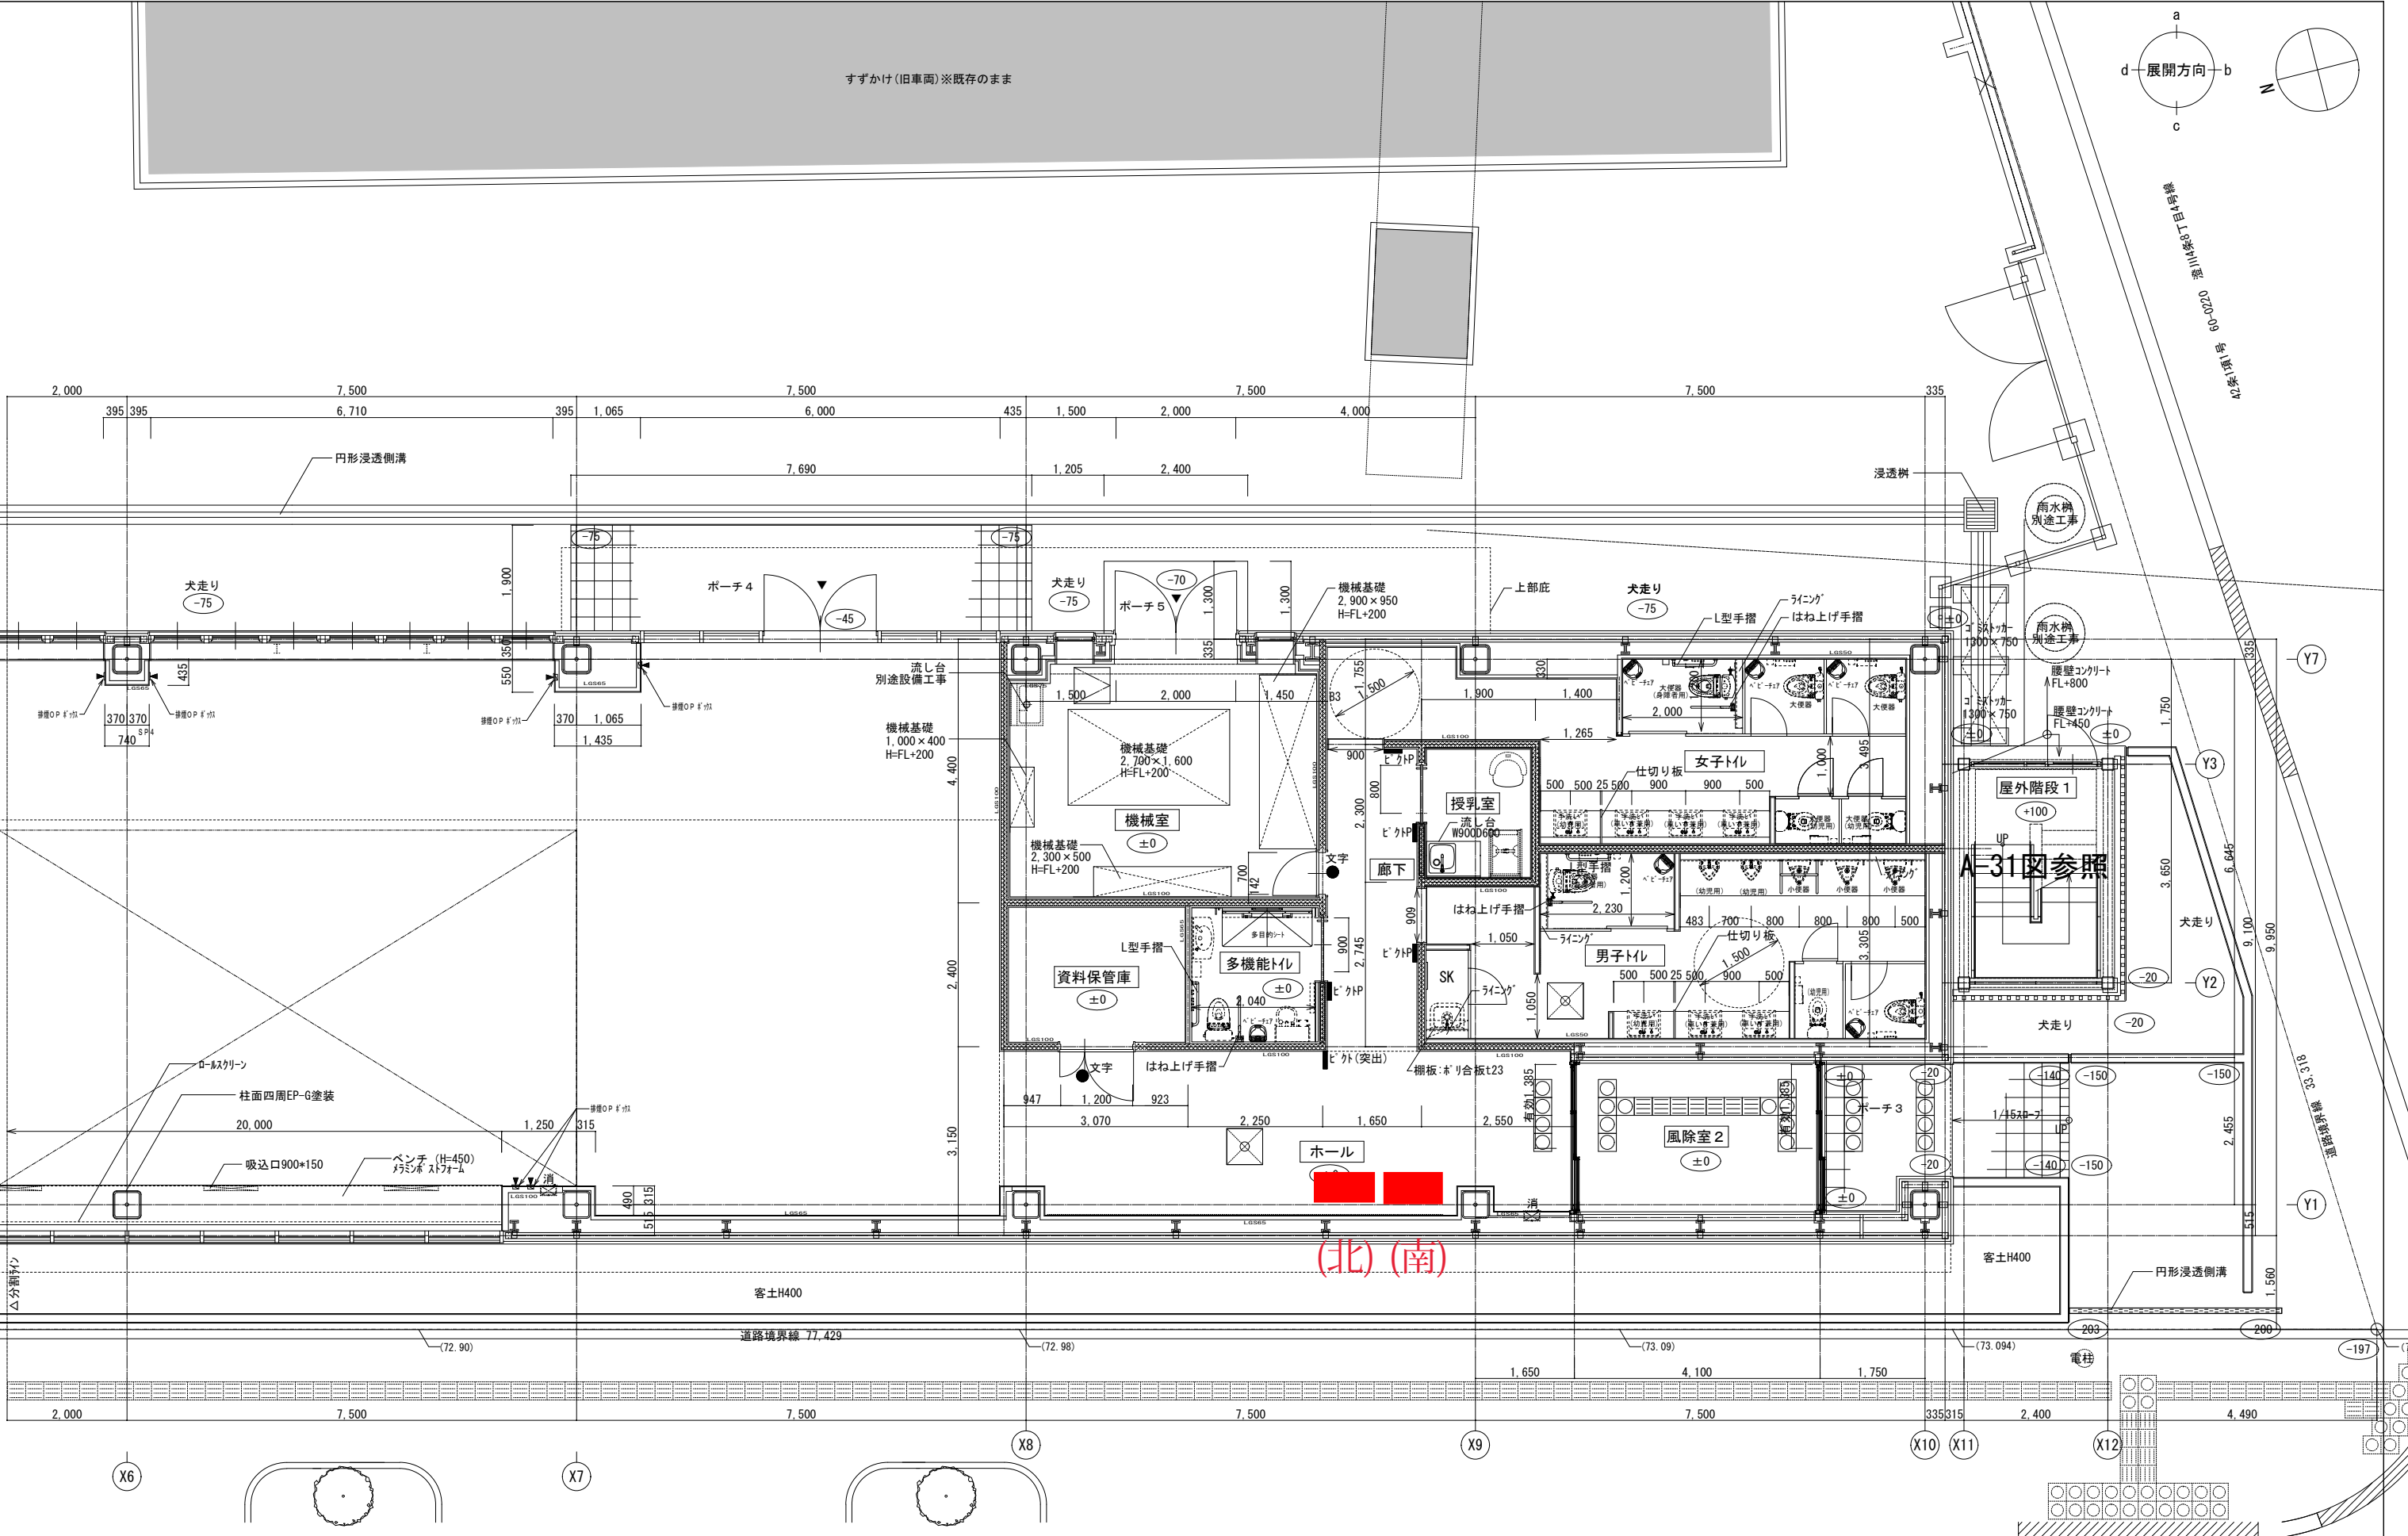

●凡例													
±0	1FLからのレベル差 (1FL=73.30)	消火器BOX (壁埋込)	遮音壁(石膏ボードt12.5二重張り+ガラスt50充填) ※端部取り合いは7mm系ソーリング 10×15 ※スリット@182以下とする。施工前メーカー検討書によりスリット@確認済。	重量展示可能	7mm製床点検口 600角 (鍵付)	7mm製床点検口 600角 (鍵無し)	●文字 ビクトP	ビクト(突出)	詳細は サイン施工図による。	視覚障がい者誘導ブロック300角 (注意喚起) 内部: 点鋸 (ステンル製 300□ 25φ 5×5 t5.3), ボーディングシート張りタイル (合成タイル系 300□ t2)	視覚障がい者誘導ブロック300角 (誘導) 内部: 線鋸 (ステンル製 300□ 27×290 4本 t5.3)		
一級建築士事務所 登録〔石〕第1342号			工 事 名		検 印	設 計	構造設計	設備設計	設計年月日	図 面 名	縮 尺	種 別	図面番号
株式会社 北海道 建築総合 研究所			一級建築士登録第347262号 小野寺 和久		南北線乗務庁舎・交通資料館新築工事		一級建築士登録第385510号 菊澤 直樹		製 図 菊澤	1階平面詳細図 2	A1: 1/50 A3: 1/100	建 築	A-23