

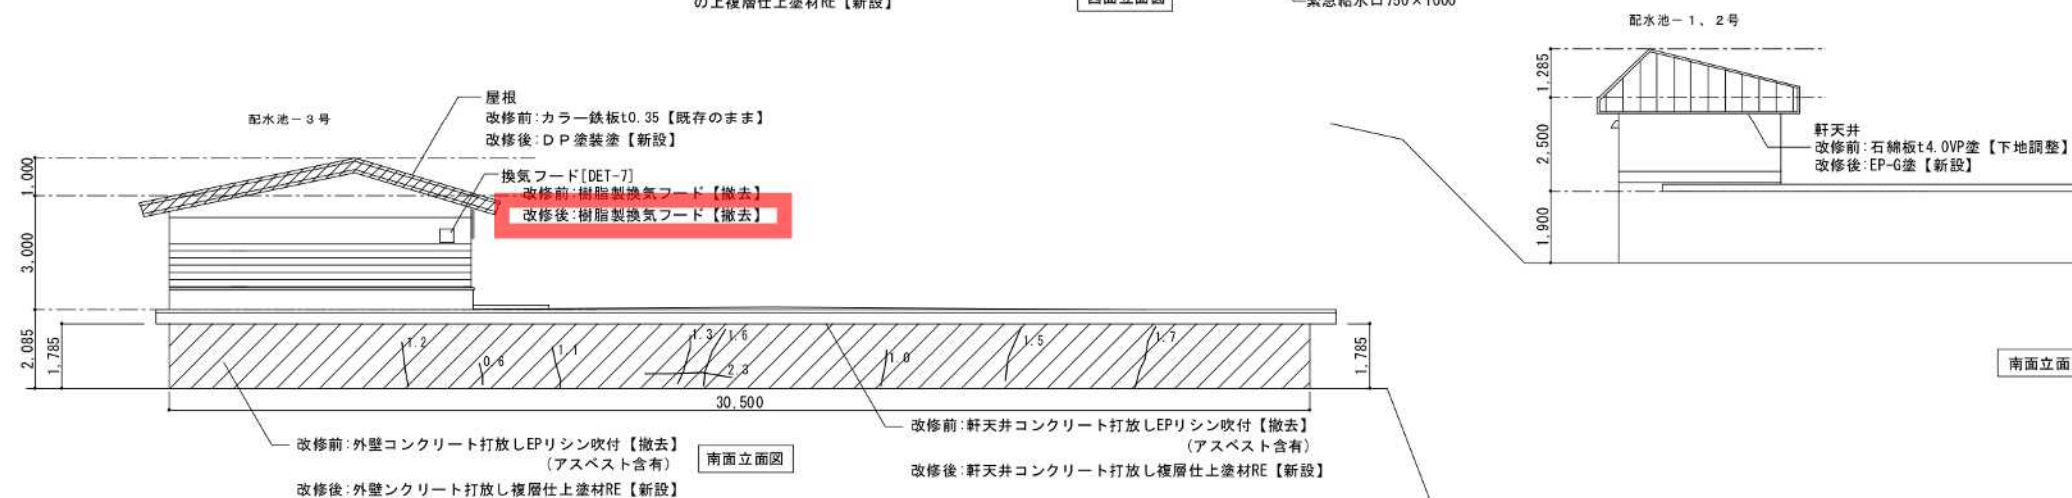
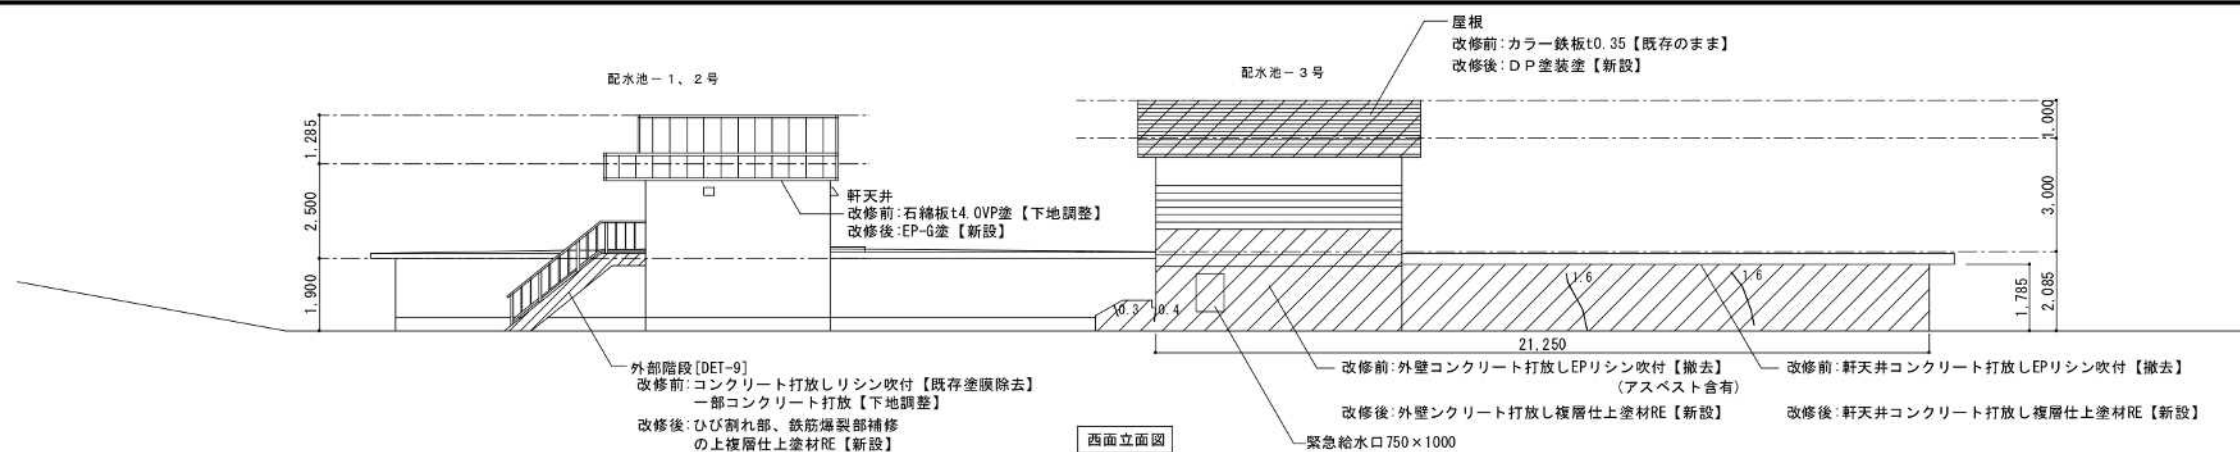


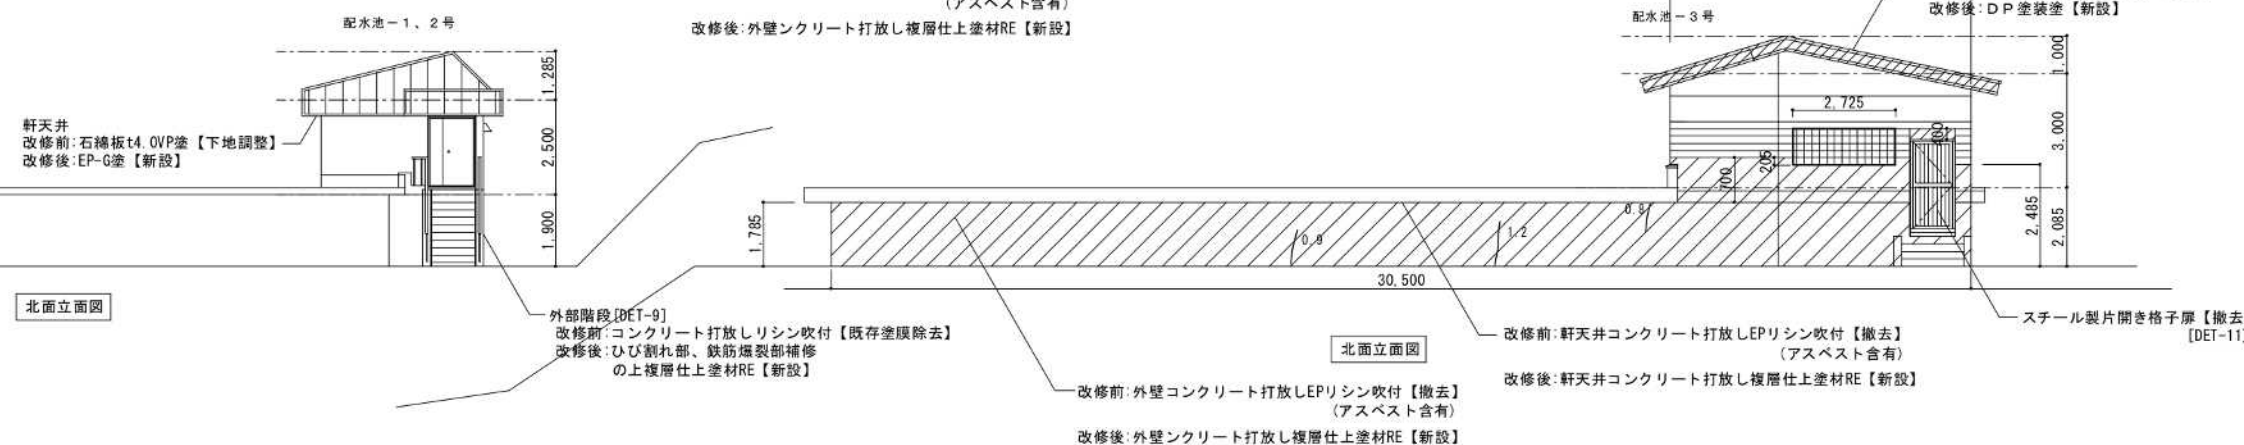

記号	現況	工法種別	東	西	南	北	数量
	ひび割れ (0.2≦W<1.0mm)	自動式低圧エポキシ樹脂注入工法	0.9m	3.9m	12.3m	2.9m	20.0m

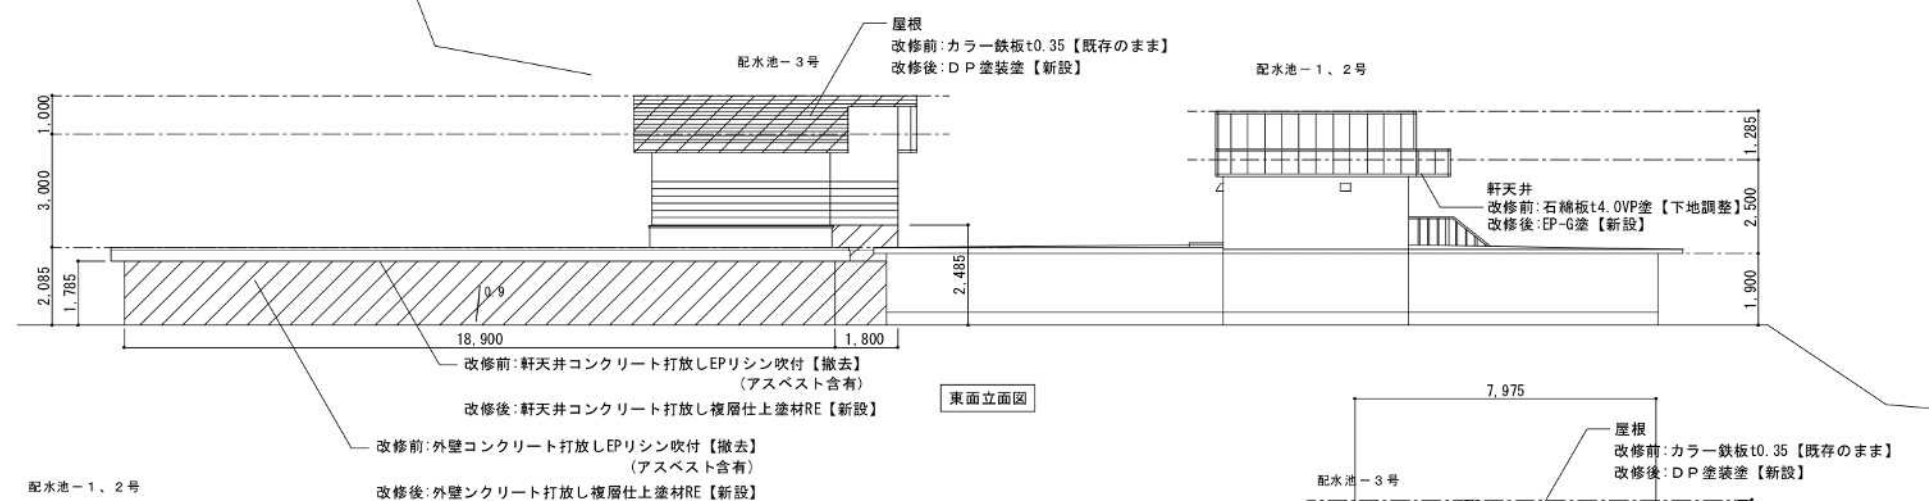


訂正事項	年	月	日
1	.	.	.
2	.	.	.
3	.	.	.
4	.	.	.

一級建築士事務所 知事登録（石）第141号
株式会社 建設コンサルタント
一級建築士 登録 第244242号 笠原 成 悟

校 園	担 当	製 図

工事名	藤野沢配水池ほか上屋改修工事
図面名	藤野沢配水池 立面図



缩 尺	制作年月日	图 面 番 号
A1=1/100 A3=1/200		A 12

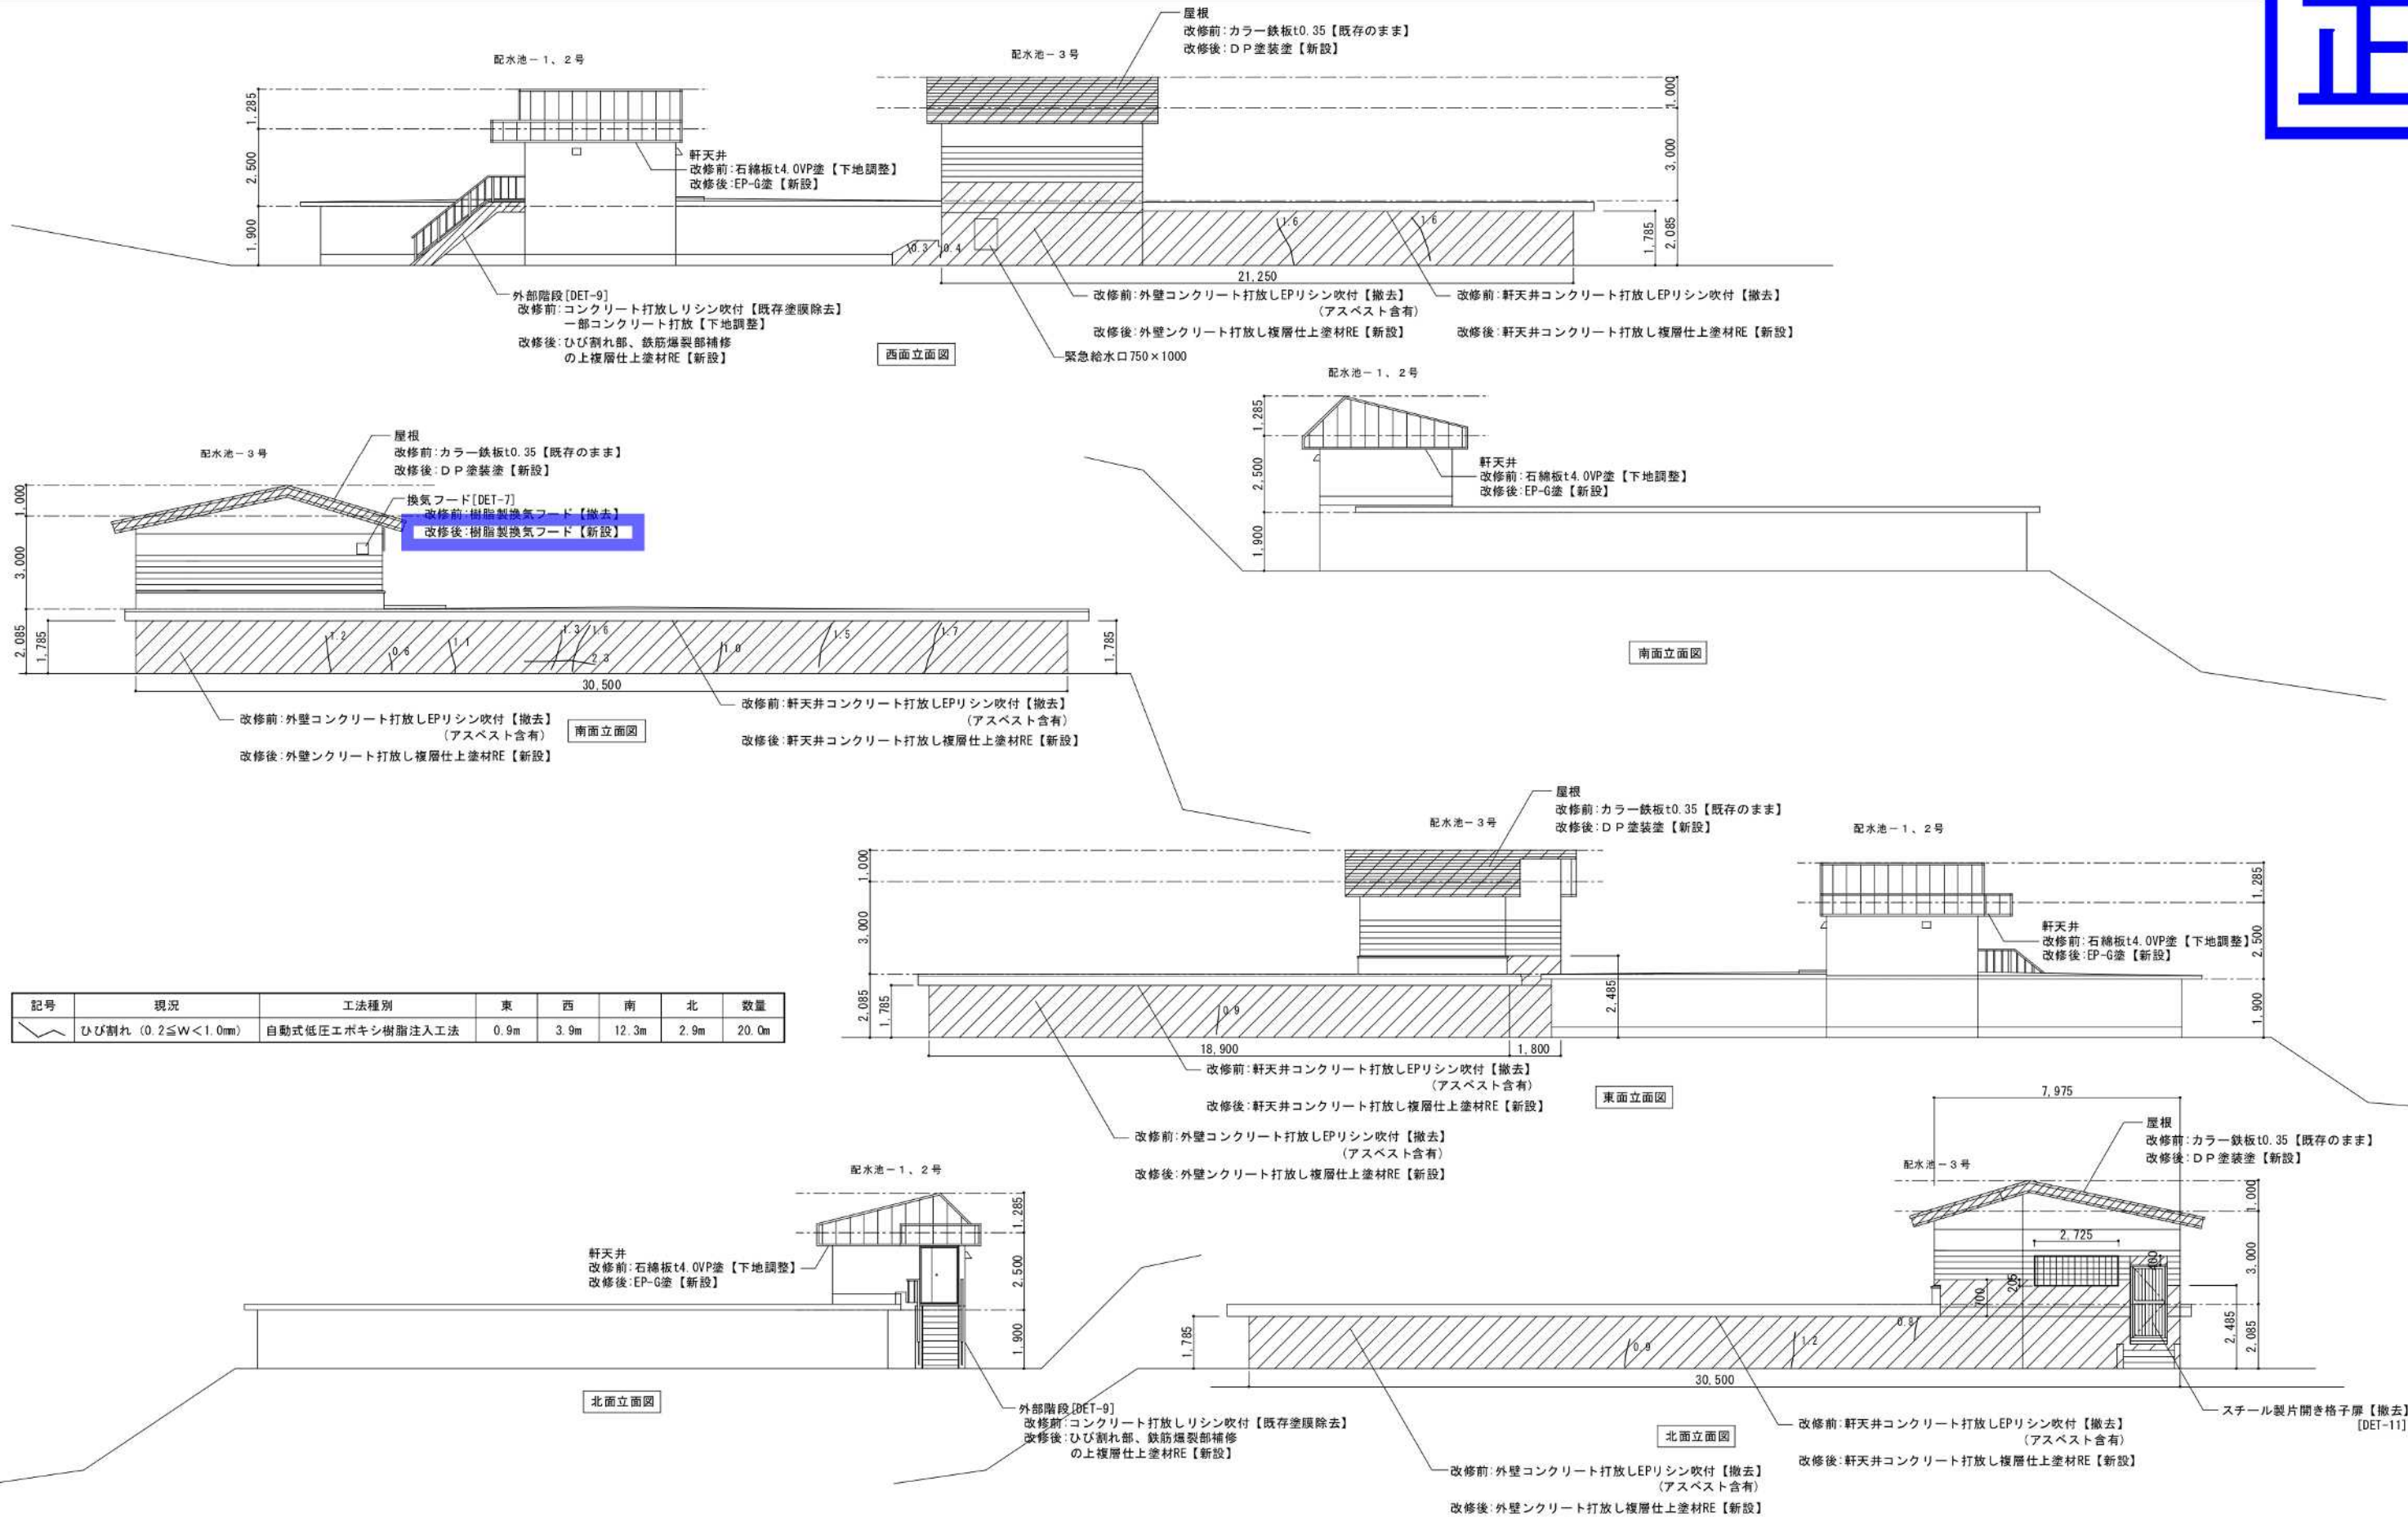





DET-1 配水池-1. 2号 屋根端部詳細図

A1=1/10
A3=1/20

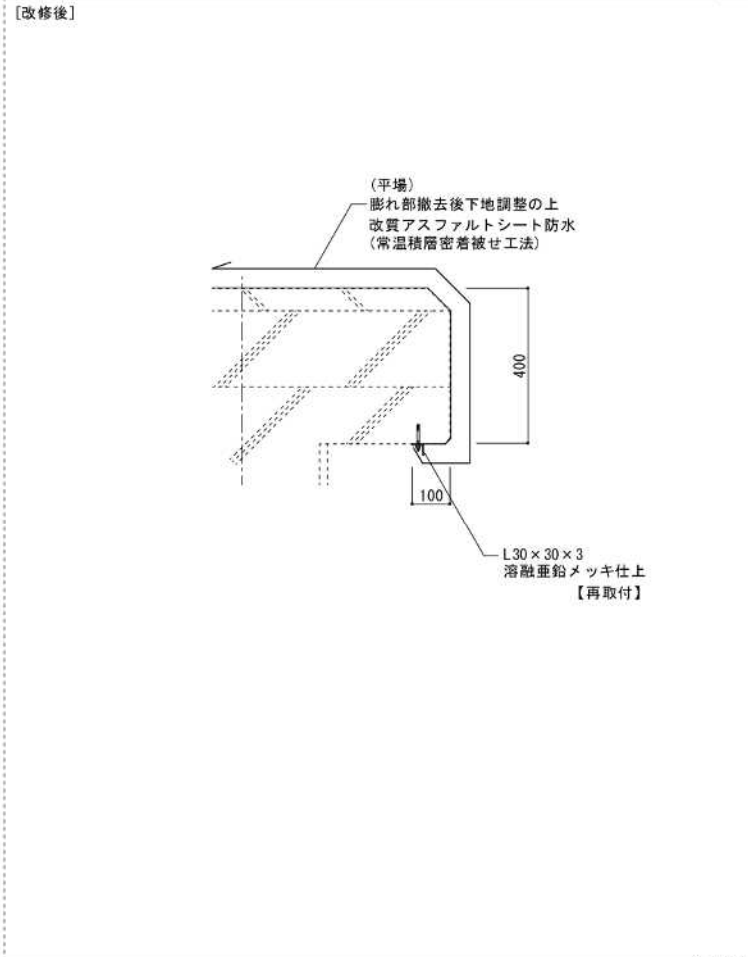
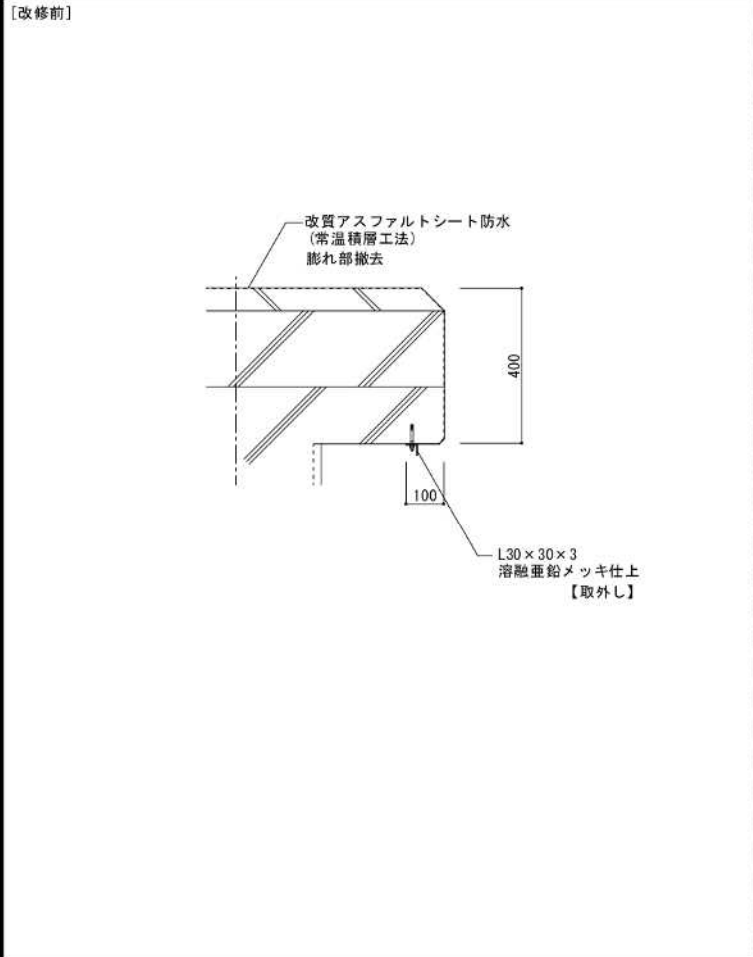


DET-2 配水池-3号 屋根端部詳細図

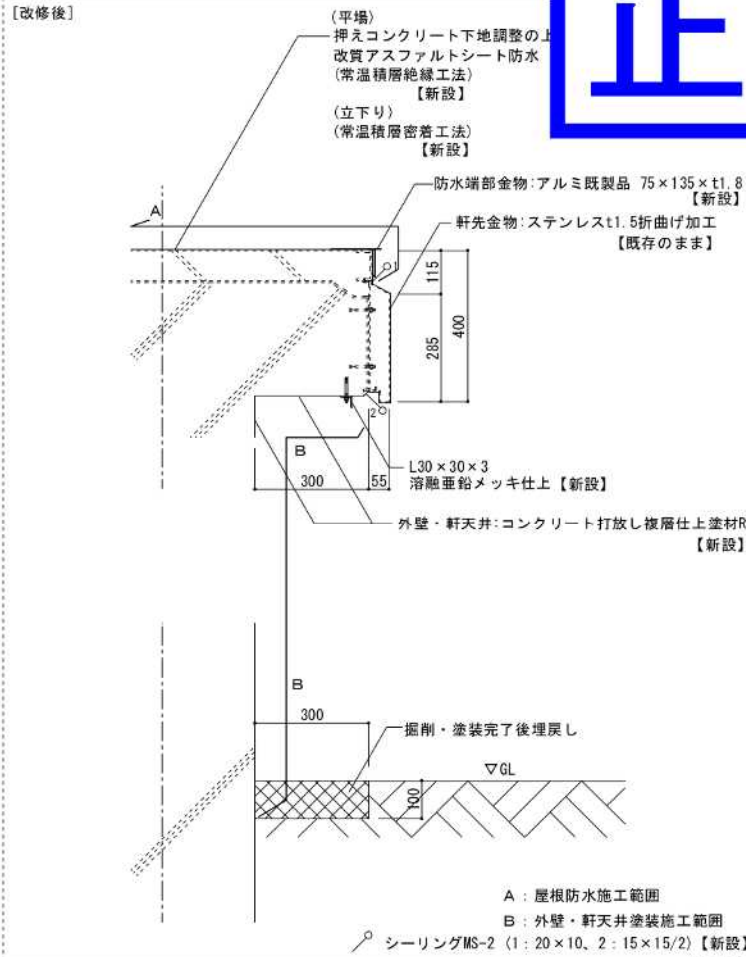
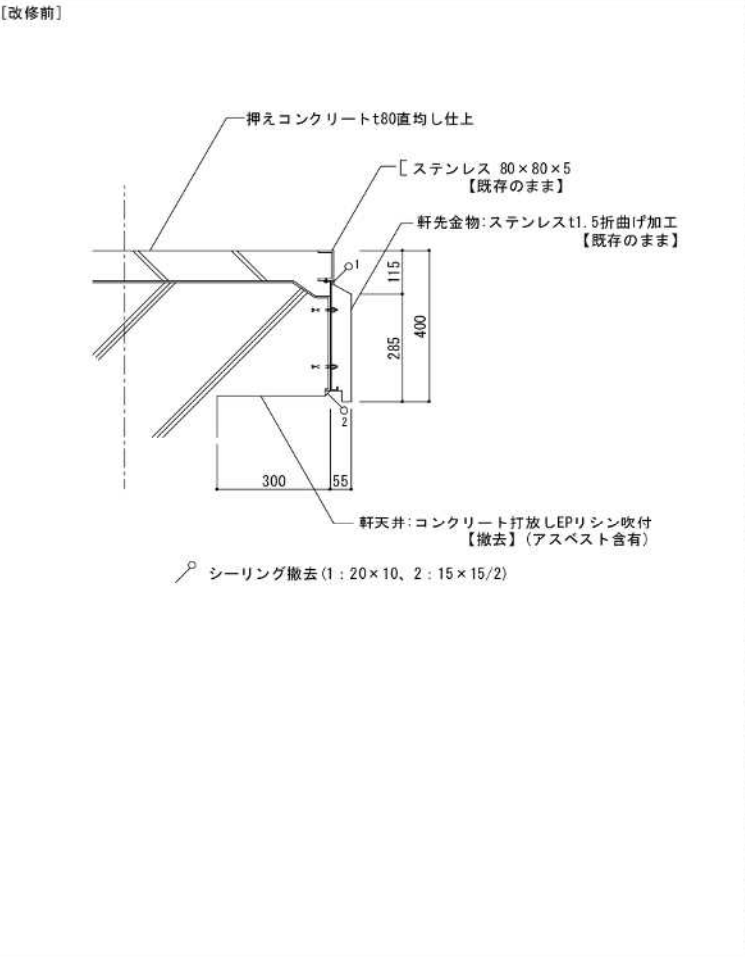


DET-3 配水池-1. 2号 配水池上屋上り廻り詳細図

A1=1/10
A3=1/20

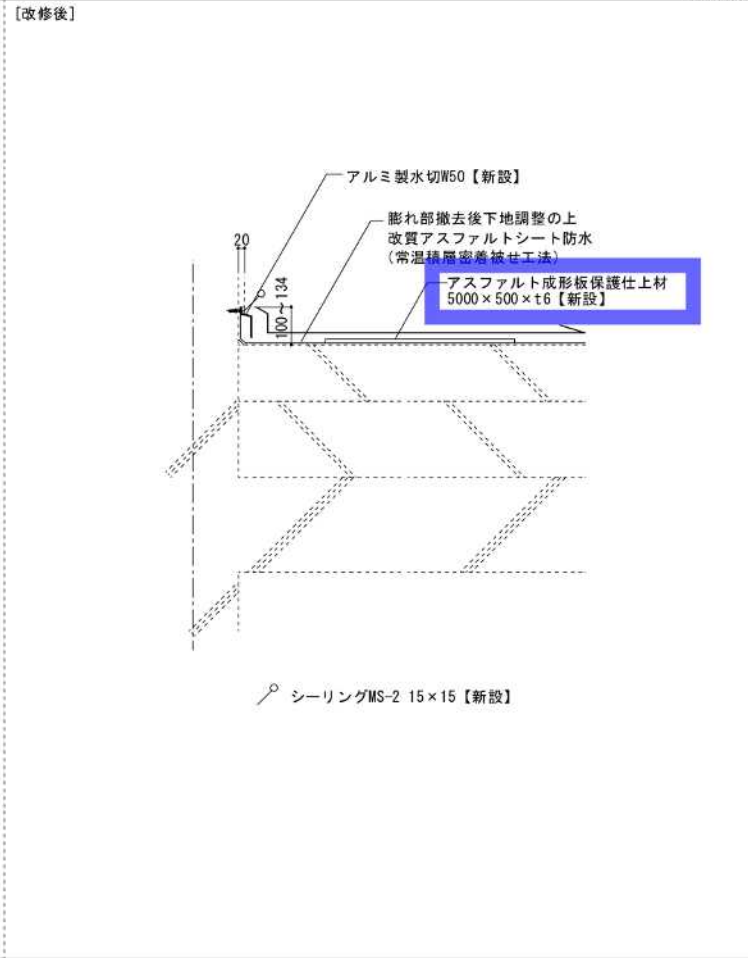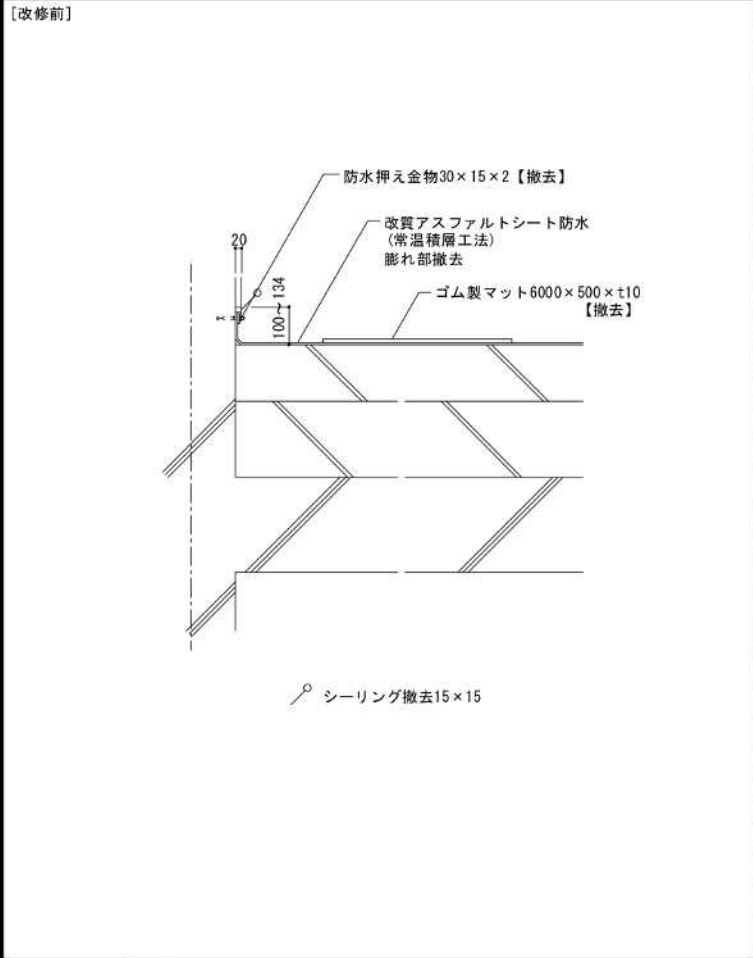


DET-4 配水池-3号 配水池上屋上り廻り詳細図

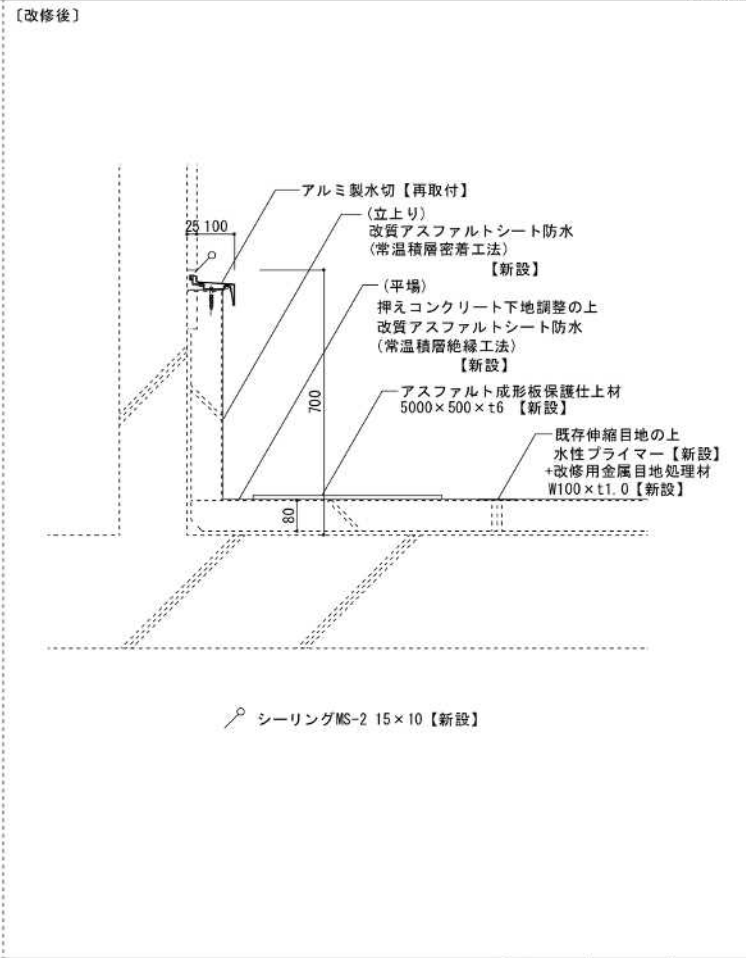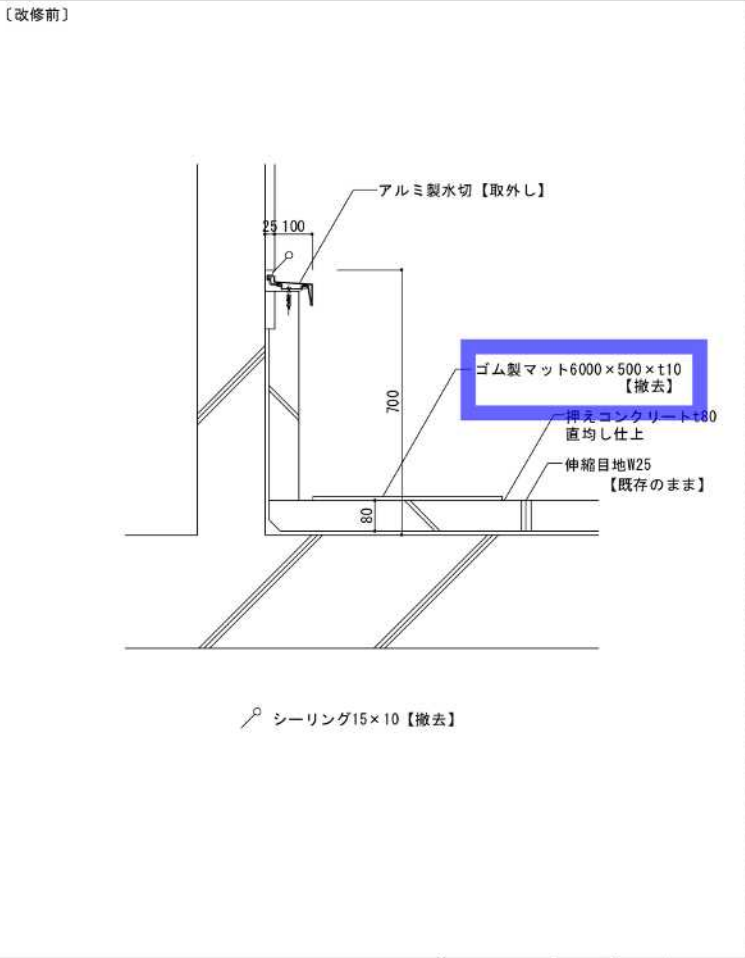


訂正事項	年	月	日
1	.	.	.
2	.	.	.
3	.	.	.
4	.	.	.


一級建築士事務所 知事登録(石)第141号 株式会社 建設コンサルタント 一級建築士登録第244242号 笠原成悟	校	開	担	製	図	工 事 名 藤野沢配水池ほか上屋改修工事	縮 尺	制作年月日	図 面 番 号
						図 面 名 藤野沢配水池 部分詳細図 1	図 示		A 13

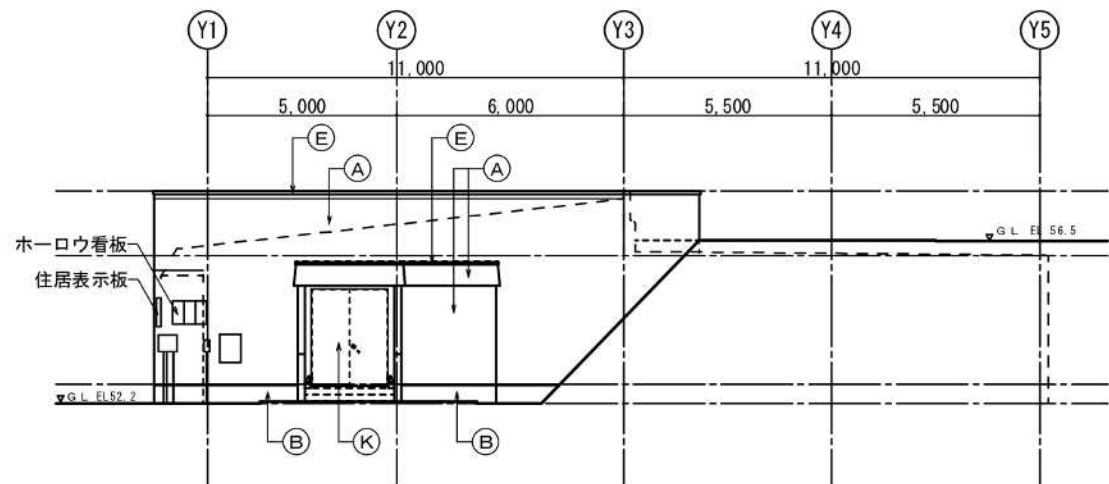


南側立面図 S=1/200

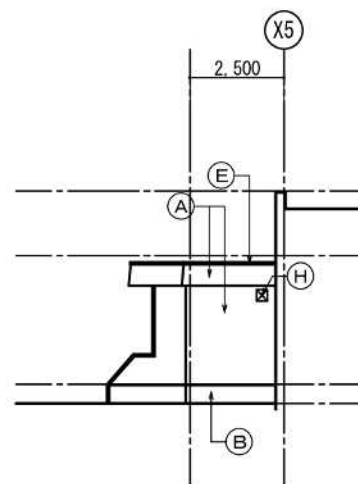


東側立面図 S=1/200

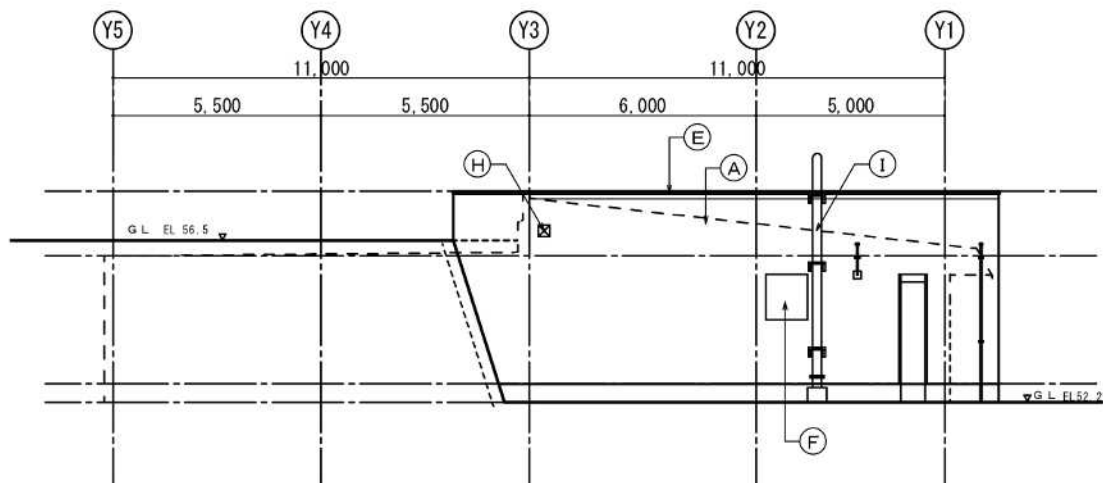


北側立面図 S=1/200

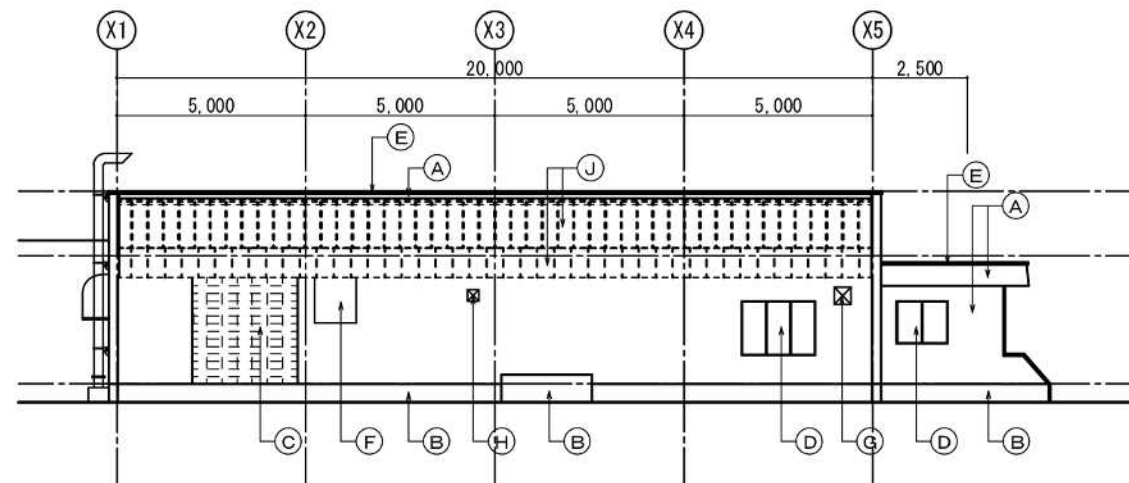

西側立面図 S=1/200

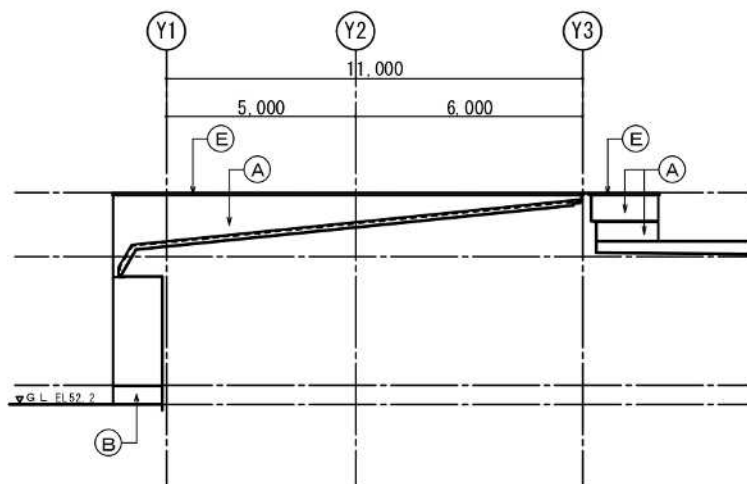

北側(南面)立面図 S=1/200

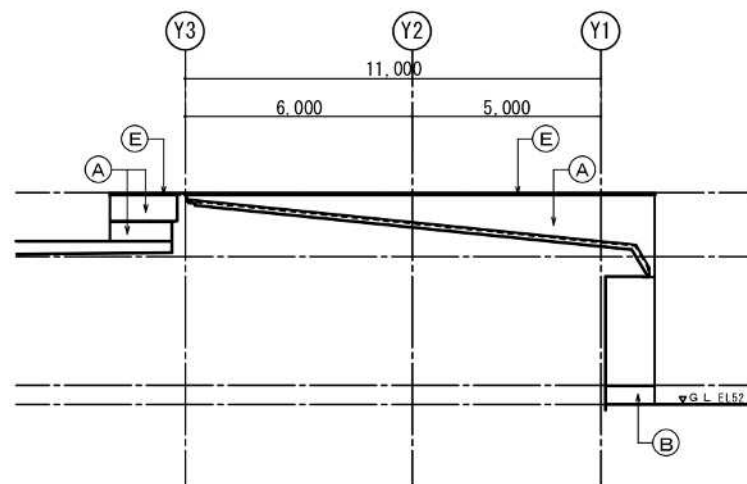


南側(北面)立面図 S=1/200



凡例

(A)	コンクリート躯体亀裂等補修の上 複層仕上塗材 E 【新設】
(B)	コンクリート躯体亀裂等補修の上 アクリル樹脂エナメル塗 (AE) 【新設】
(C)	モルタル浮き等補修の上 複層仕上塗材 E 【新設】
(D)	複層仕上塗材 E 【新設】
(E)	アルミ笠木 【再取付】
(F)	鋼製フード A・B : DP 塗装 【塗替え】
(G)	《ステンレスフード 450×450》
(H)	《プラスチックフード 300×300》
(I)	《スチール製鋼管煙突φ300》
(J)	《ステンレス防水》
(K)	《スチール製建具》


S 株式会社 札幌工房		一級建築士 第246768号		服部基広			
工事名称		藤野沢配水池ほか上屋改修工事					
図面名称		真栄ポンプ場 立面図 (改修後)					
図面番号		A / 22		縮尺		A3 : 1/200	
課長		係長		審査		設計 製図 年月日	
						令和4年12月	
札幌市水道局							

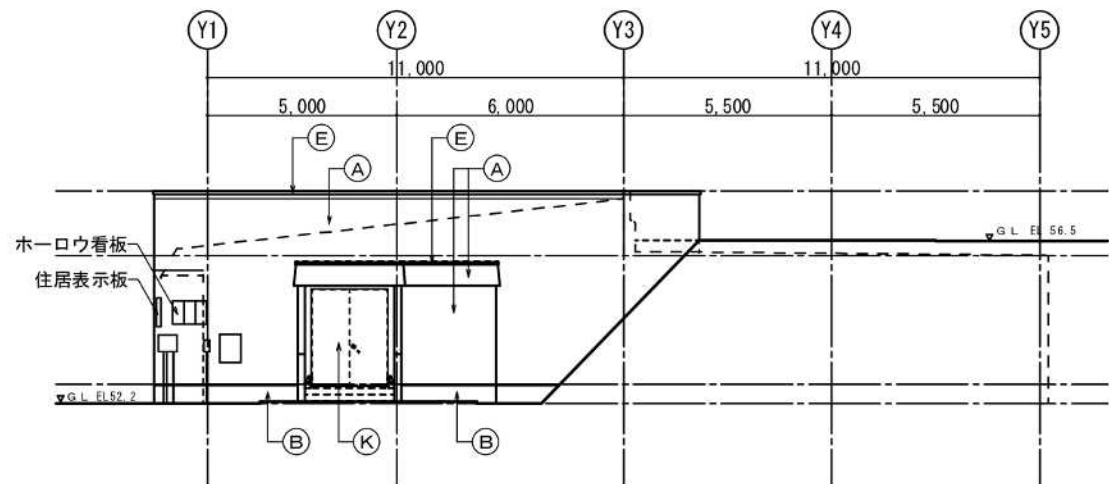


南側立面図 S=1/200

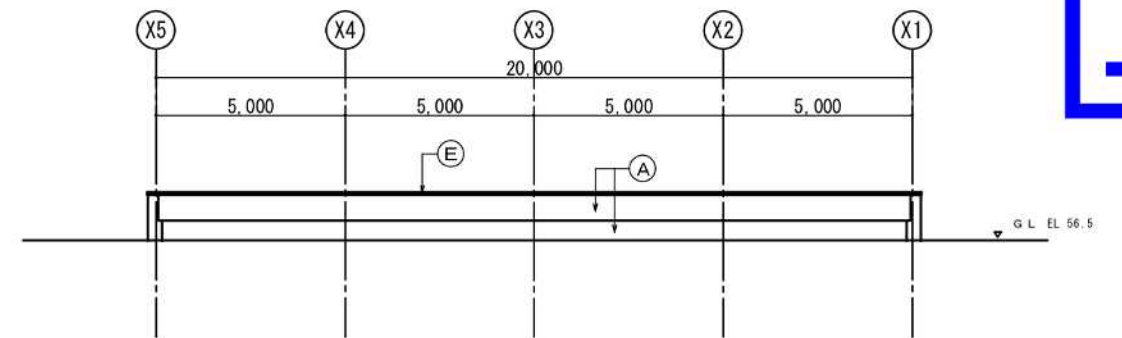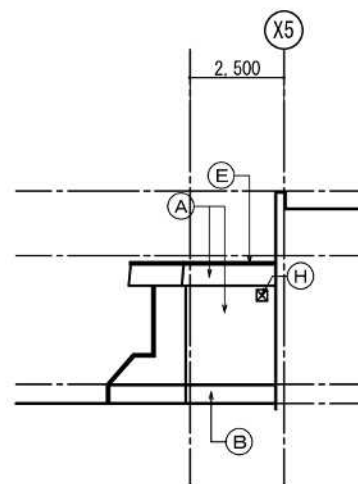


東側立面図 S=1/200

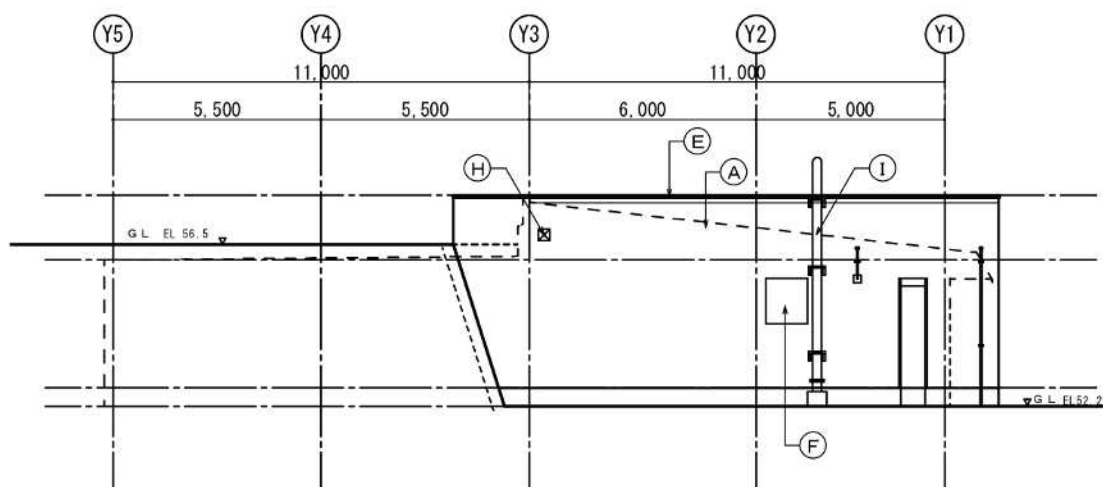


北側立面図 S=1/200

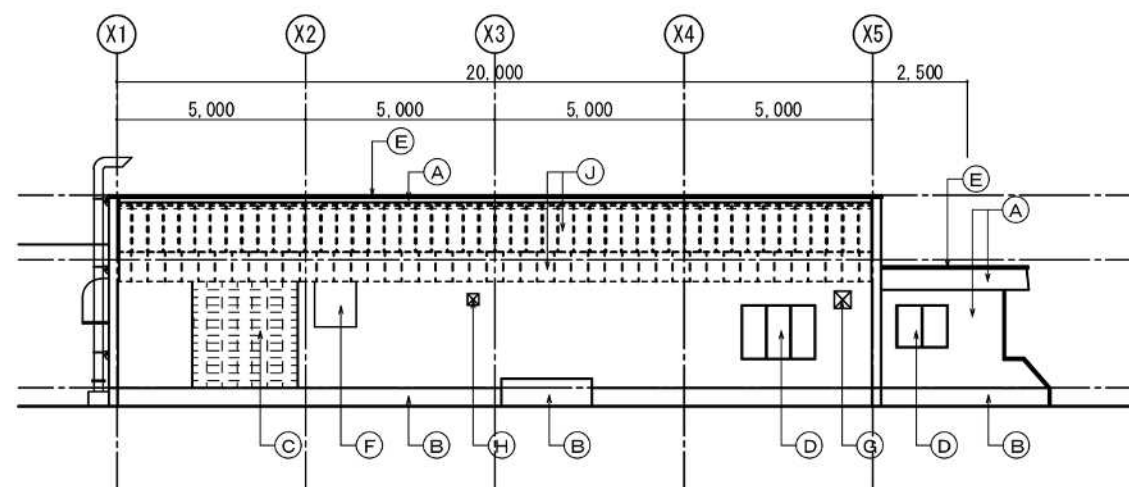

西側立面図 S=1/200

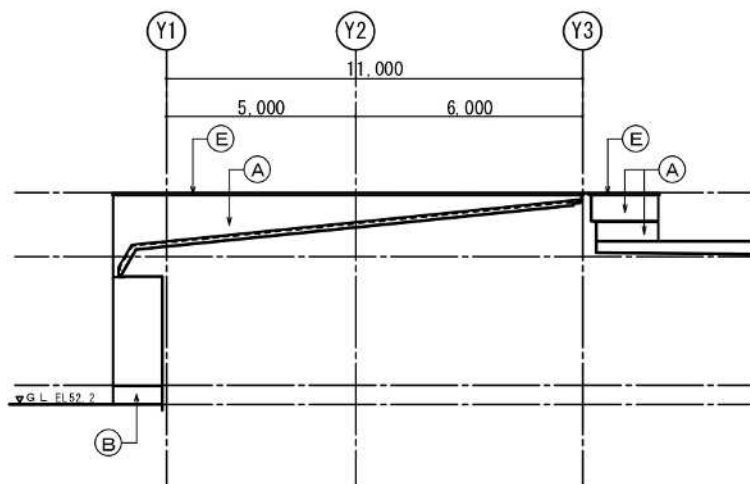

北側(南面)立面図 S=1/200

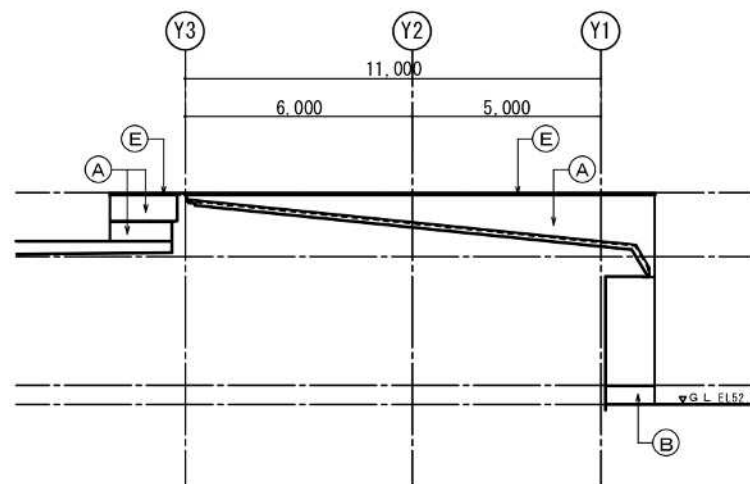


南側(北面)立面図 S=1/200

凡例


(A)	コンクリート躯体亀裂等補修の上 複層仕上塗材 E【新設】
(B)	コンクリート躯体亀裂等補修の上 基礎廻り 複層仕上塗材 E【新設】
(C)	モルタル浮き等補修の上 複層仕上塗材 E【新設】
(D)	複層仕上塗材 E【新設】
(E)	アルミ笠木【再取付】
(F)	鋼製フード A・B : DP 塗装【塗替え】
(G)	《ステンレスフード 450×450》
(H)	《プラスチックフード 300×300》
(I)	《スチール製鋼管煙突φ300》
(J)	《ステンレス防水》
(K)	《スチール製建具》

S 株式会社 札幌工房		一級建築士 第2462068号		服部基広			
工事名称		藤野沢配水池ほか上屋改修工事					
図面名称		真栄ポンプ場 立面図(改修後)					
図面番号		A / 22		縮尺		A3 : 1/200	
課長	係長	審査	設計	製図	年月日		
					令和4年12月		
札幌市水道局							

誤

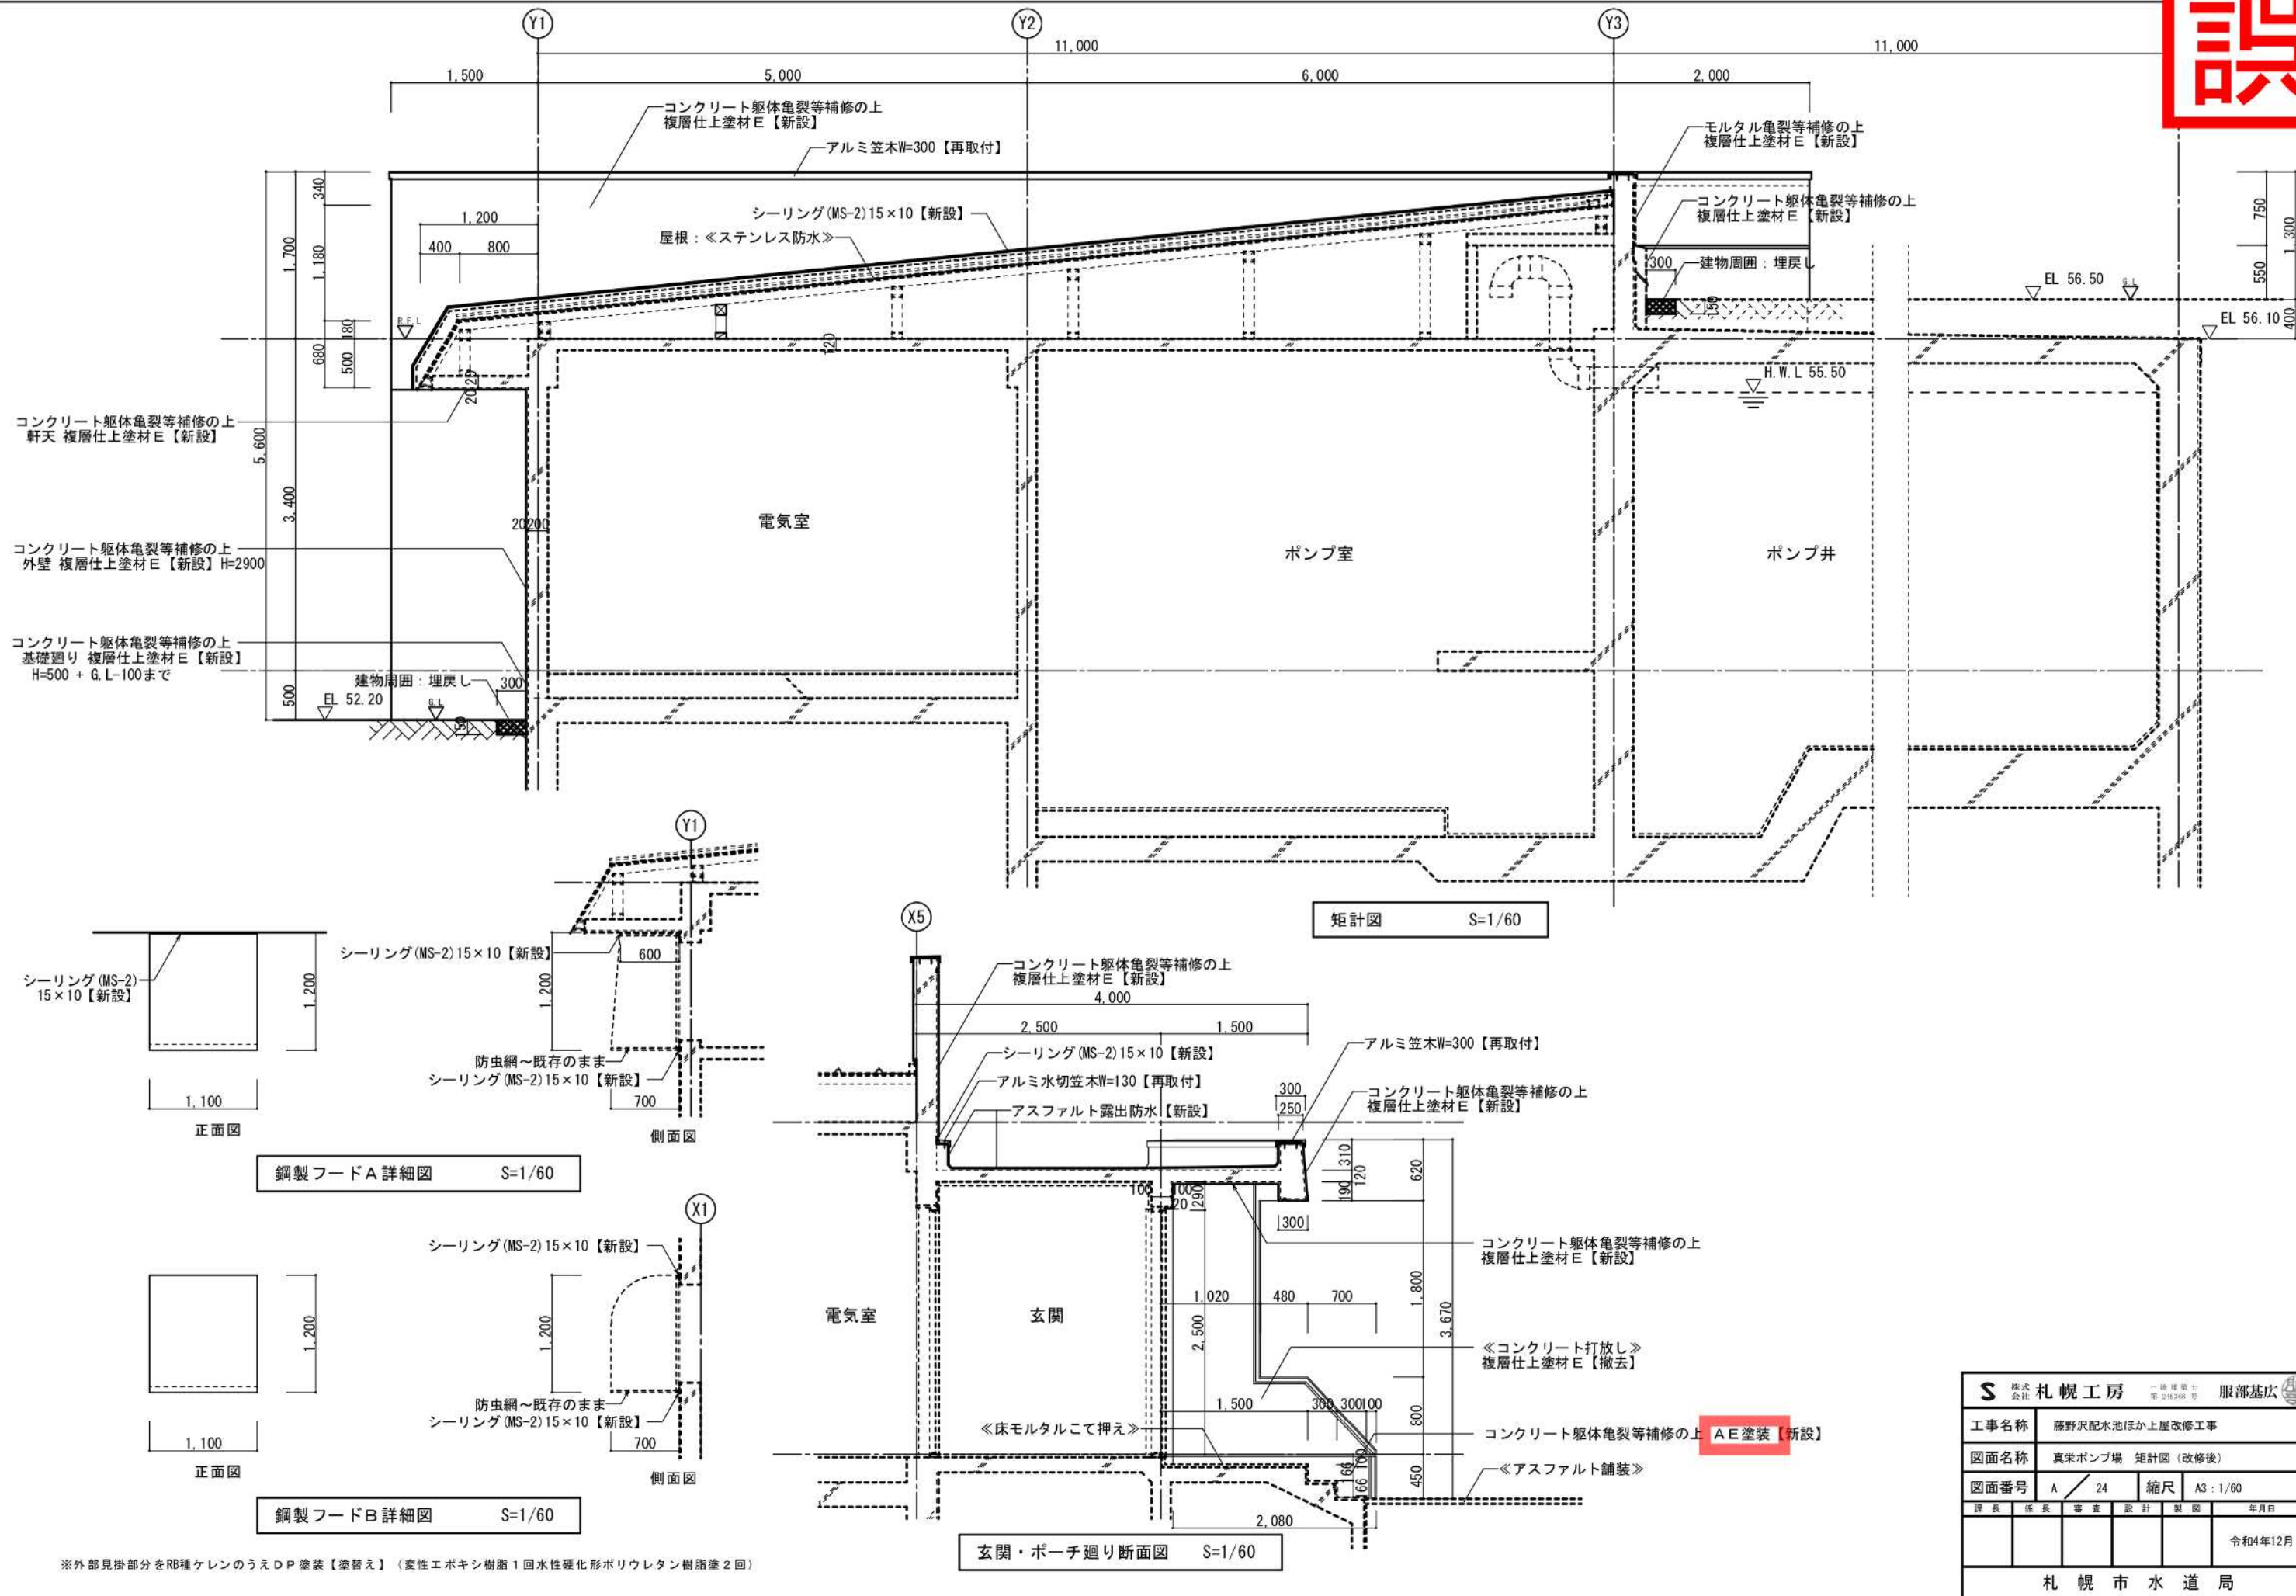

S	株式会社 札幌工房	一級建築士 服部基広		服部基広
工事名称		藤野沢配水池ほか上屋改修工事		
図面名称		真栄ポンプ場 矩計図（改修後）		
図面番号		A / 24	縮尺	A3 : 1/60
課長	係長	審査	設計	製図
				年月日
				令和4年12月
札幌市水道局				

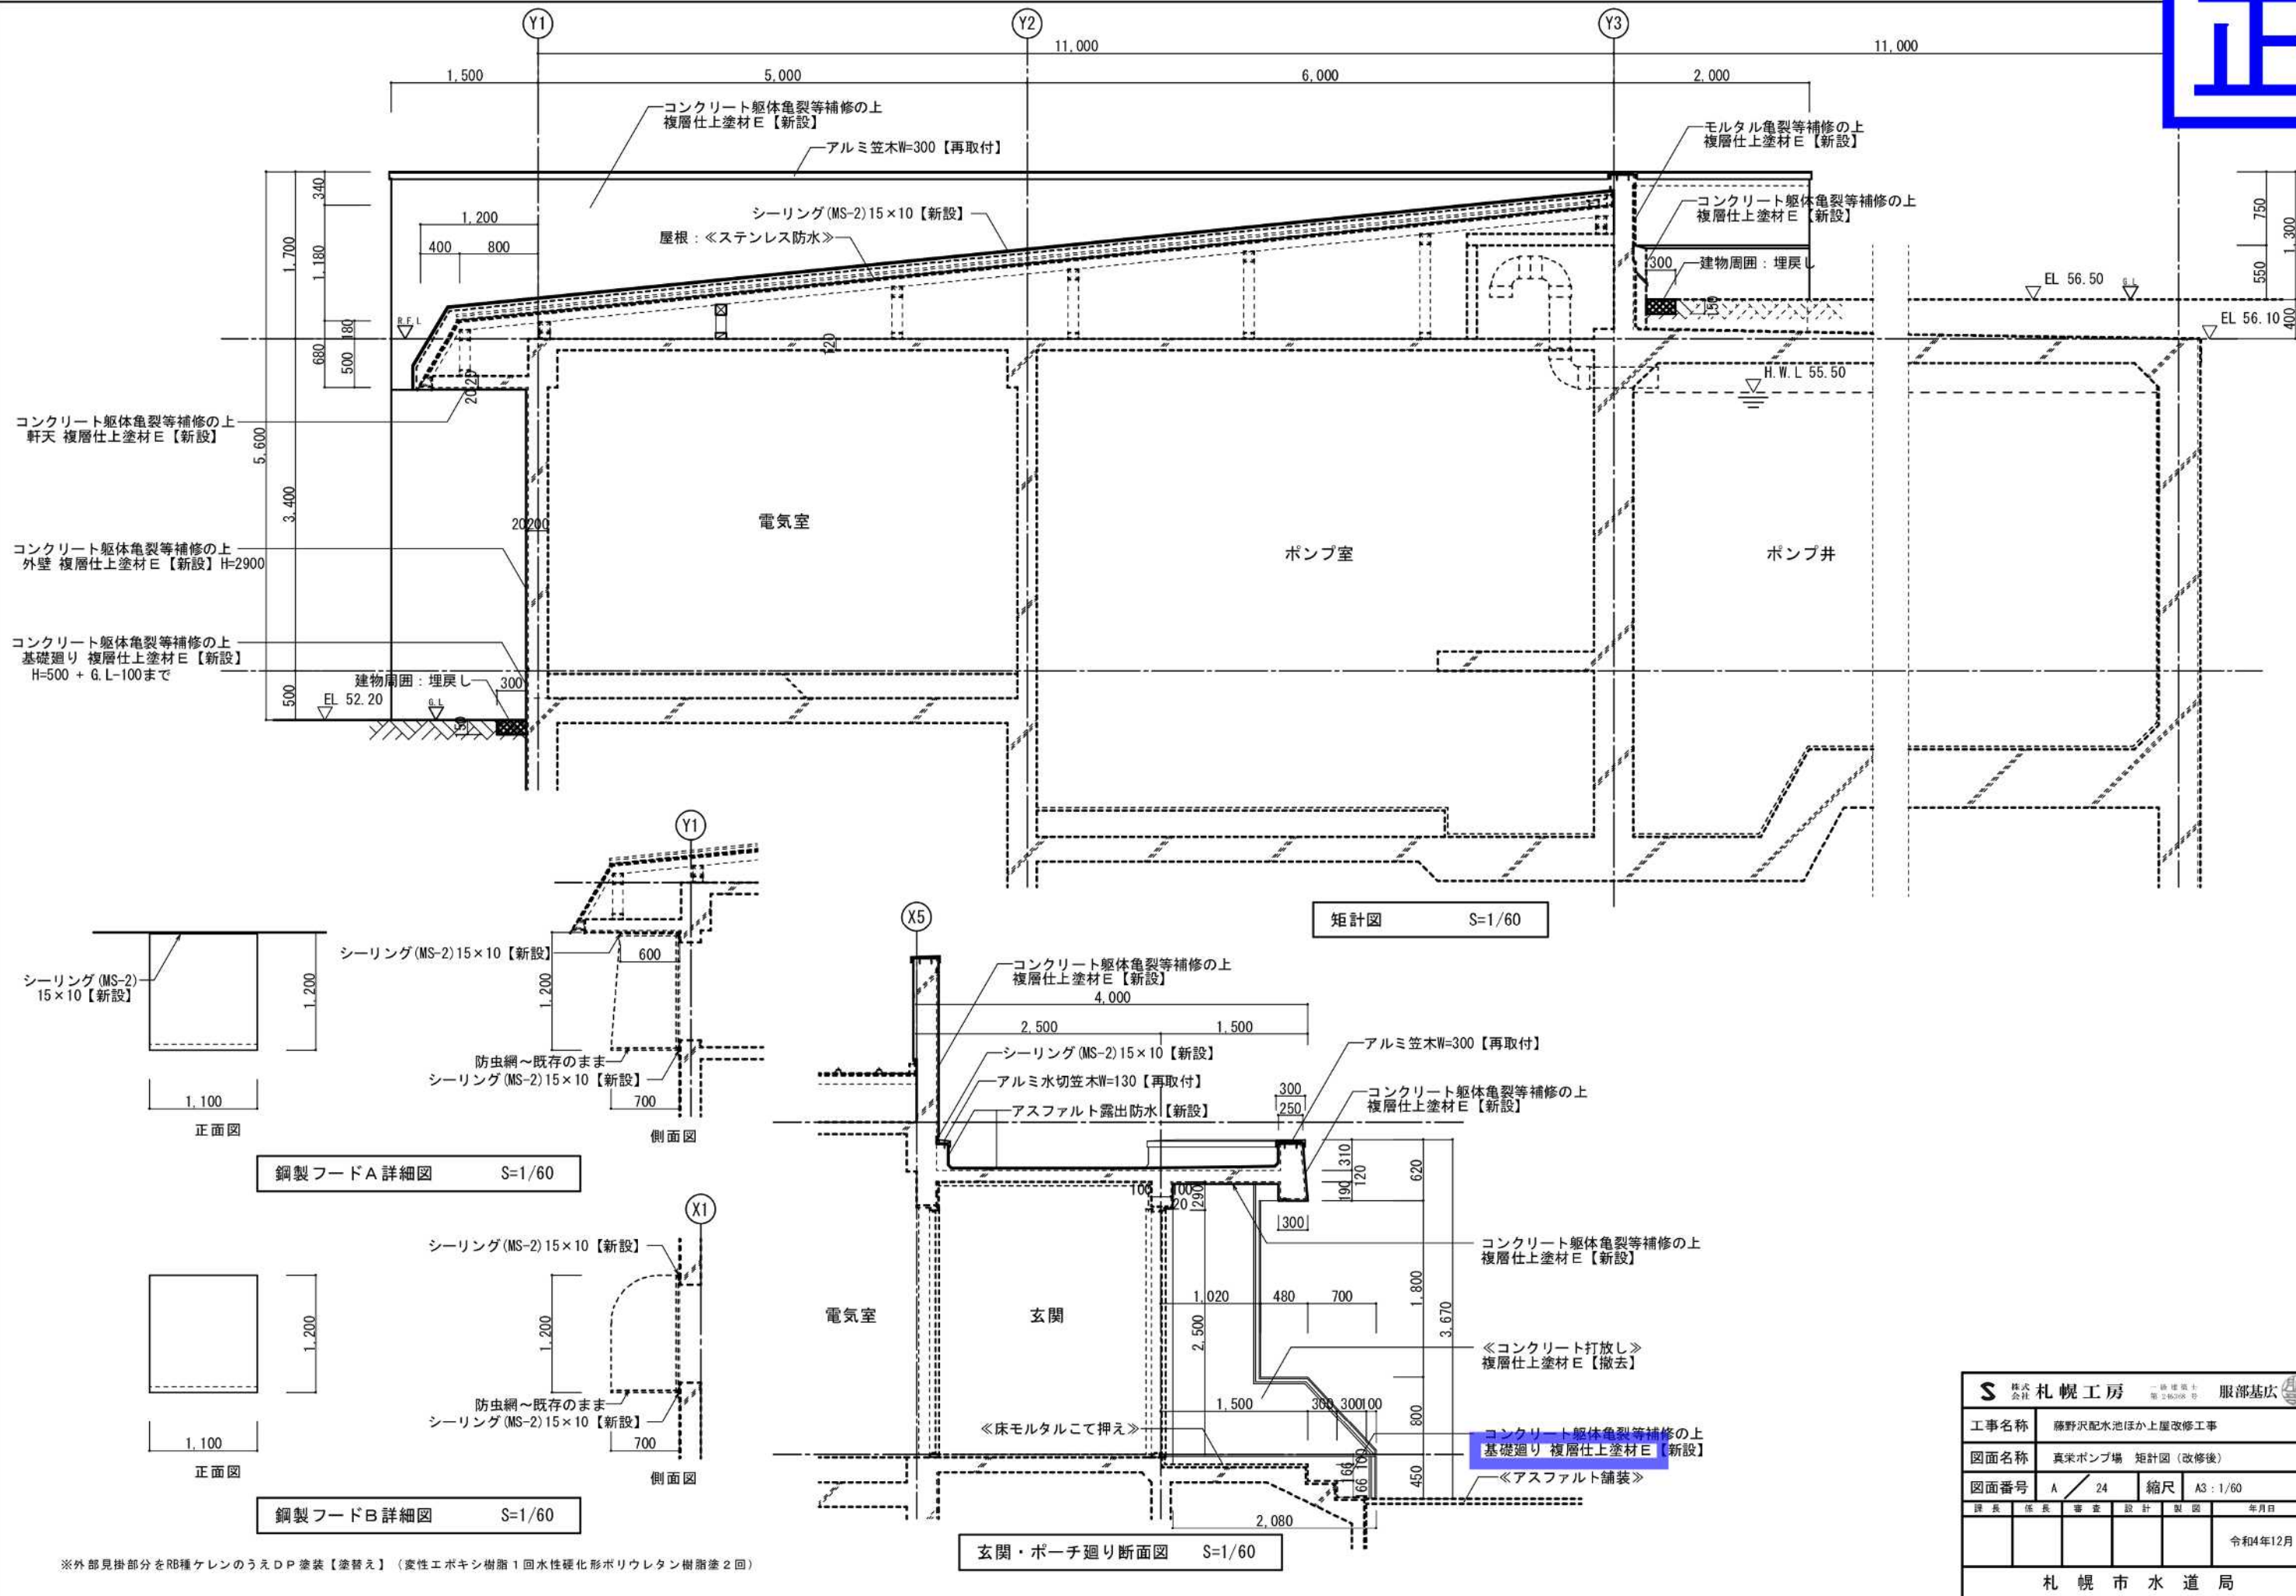

※外部見掛部分をR8種ケレンのうえDP塗装【塗替え】(変性エポキシ樹脂1回水性硬化形ポリウレタン樹脂塗2回)

S 株式会社 札幌工務		一級建築士 第146008号		服部基広			
工事名称		藤野沢配水池ほかに上屋改修工事					
図面名称		真栄ポンプ場 矩計図 (改修後)					
図面番号		A / 24		縮尺		A3 : 1/60	
課長		係長		審査		設計	
						年月日	
						令和4年12月	
札幌市水道局							