

西岡配水池改修工事




設 計 図

令和8年1月

札幌市水道局給水部工事課

# 上部 改修位置図

(誤)

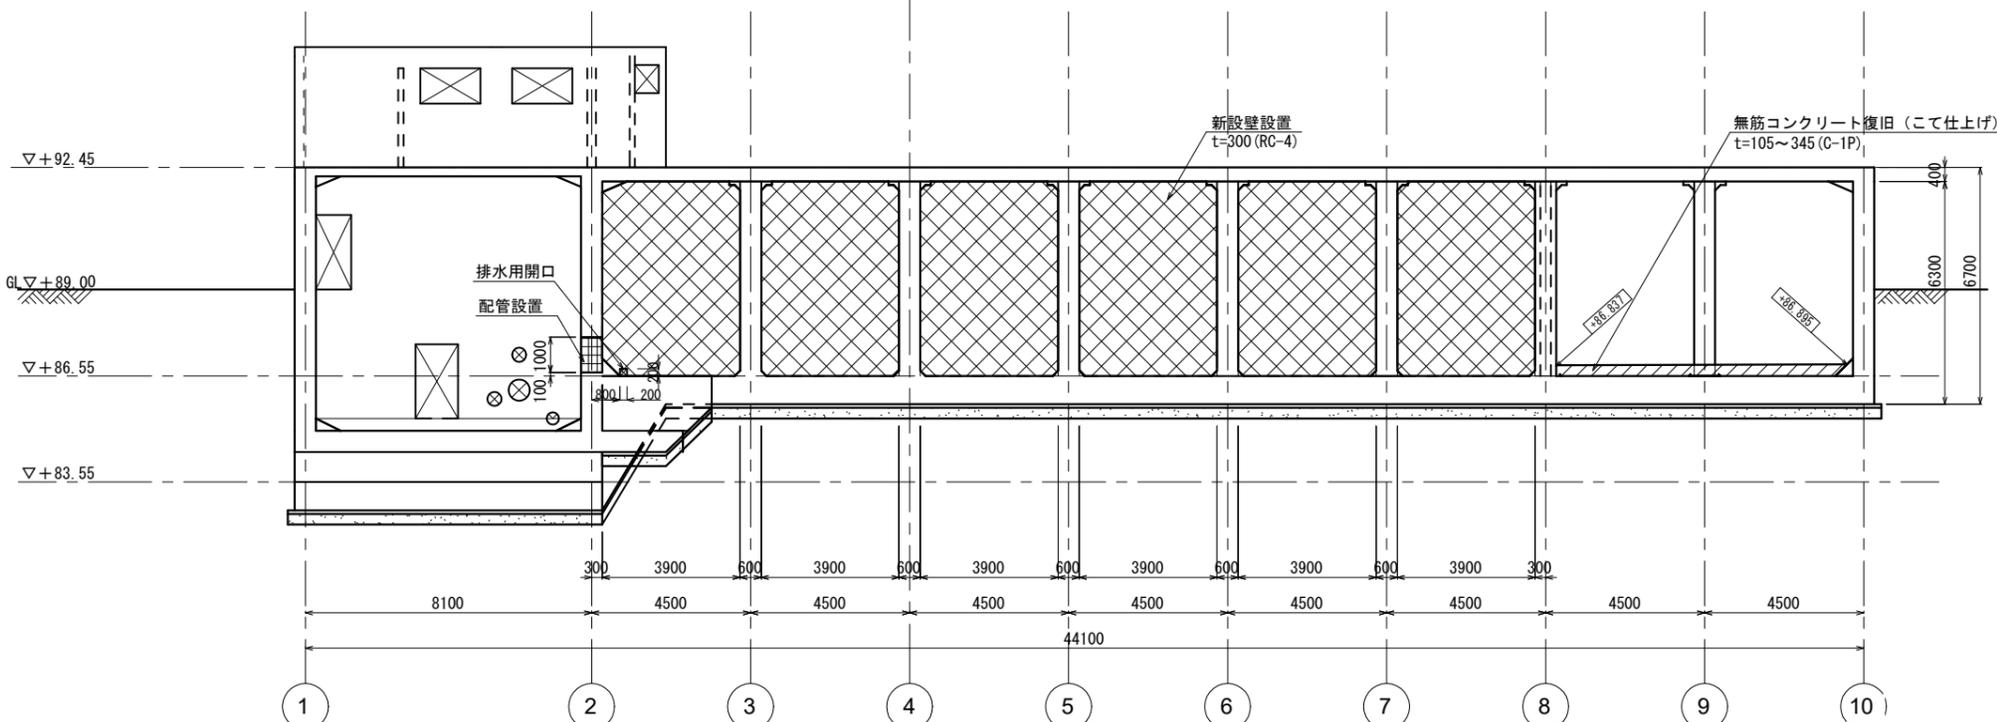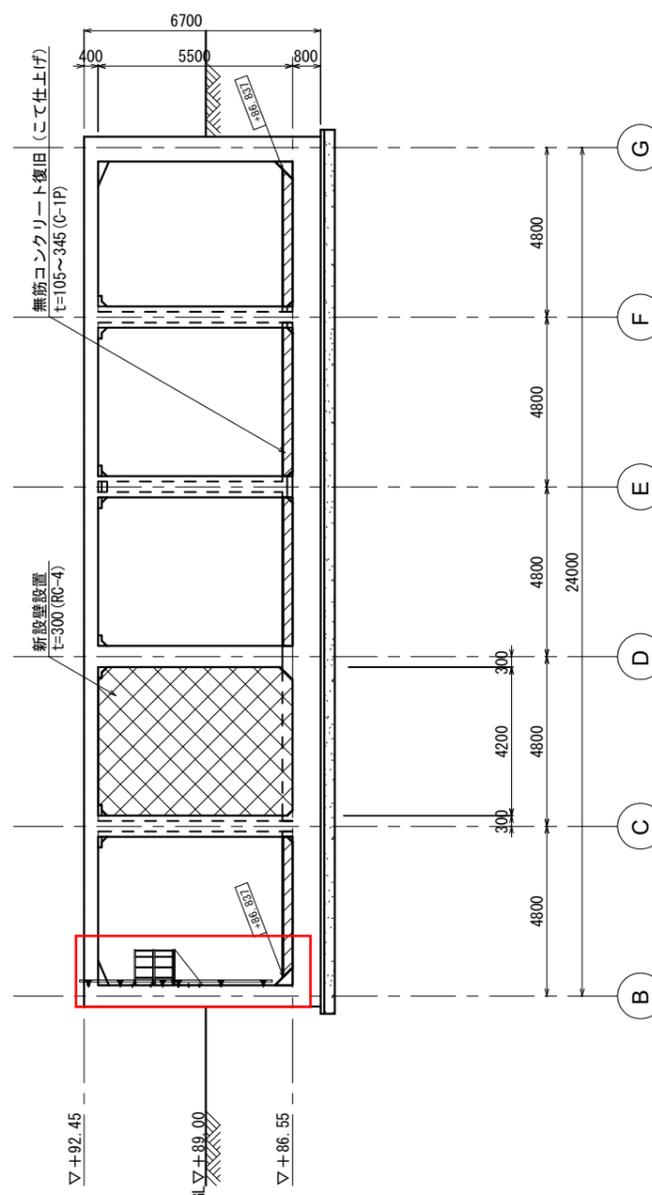
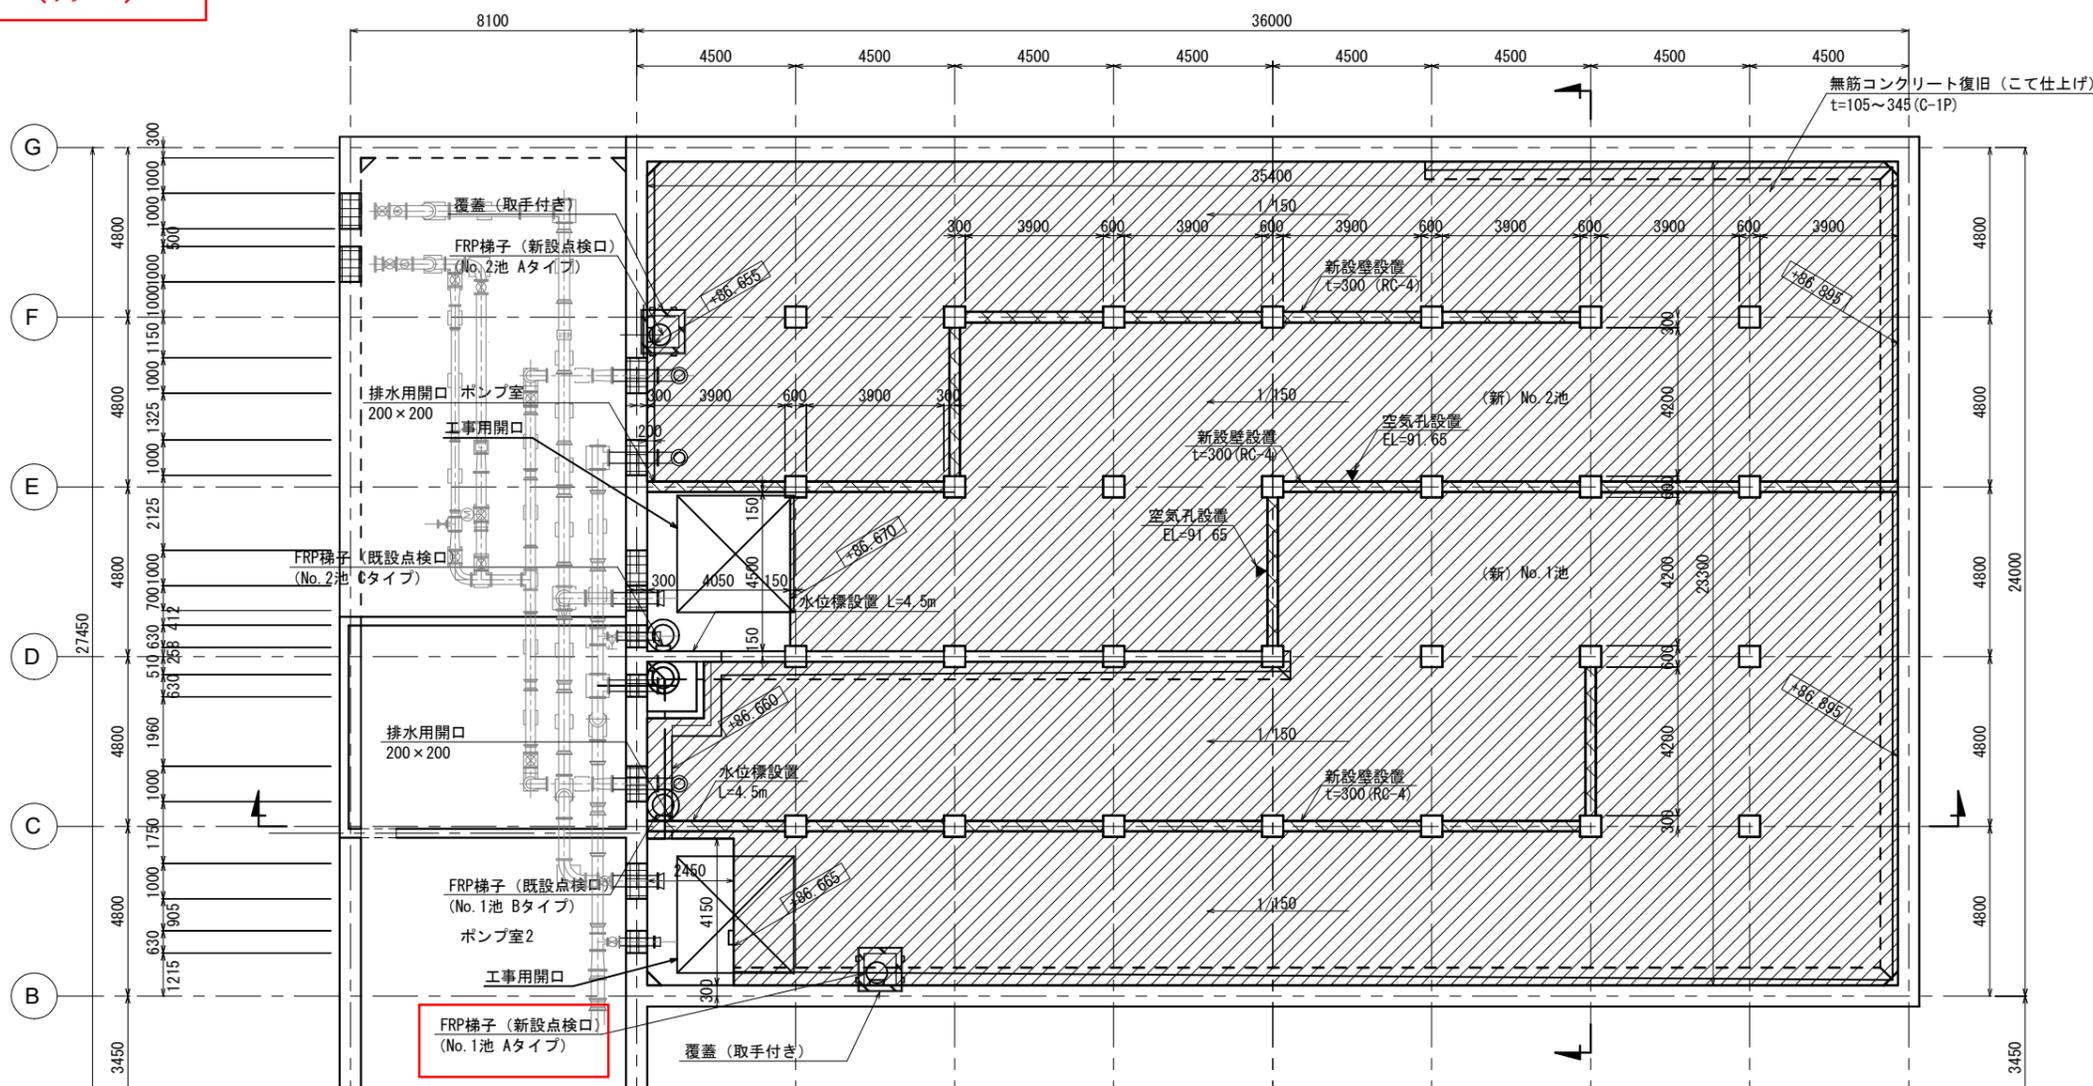


- 【凡例】
- 新設壁設置 t=300
  - 無筋コンクリート復旧 t=105~345
  - 配管設置
  - 空気孔設置 φ100

工事名称	西岡配水池改修工事		
図面名称	上部 改修位置図		
図面番号	D-11	縮尺	A1: S=1/100 A3: S=1/200
札幌市水道局			

(正)

# 上部 改修位置図

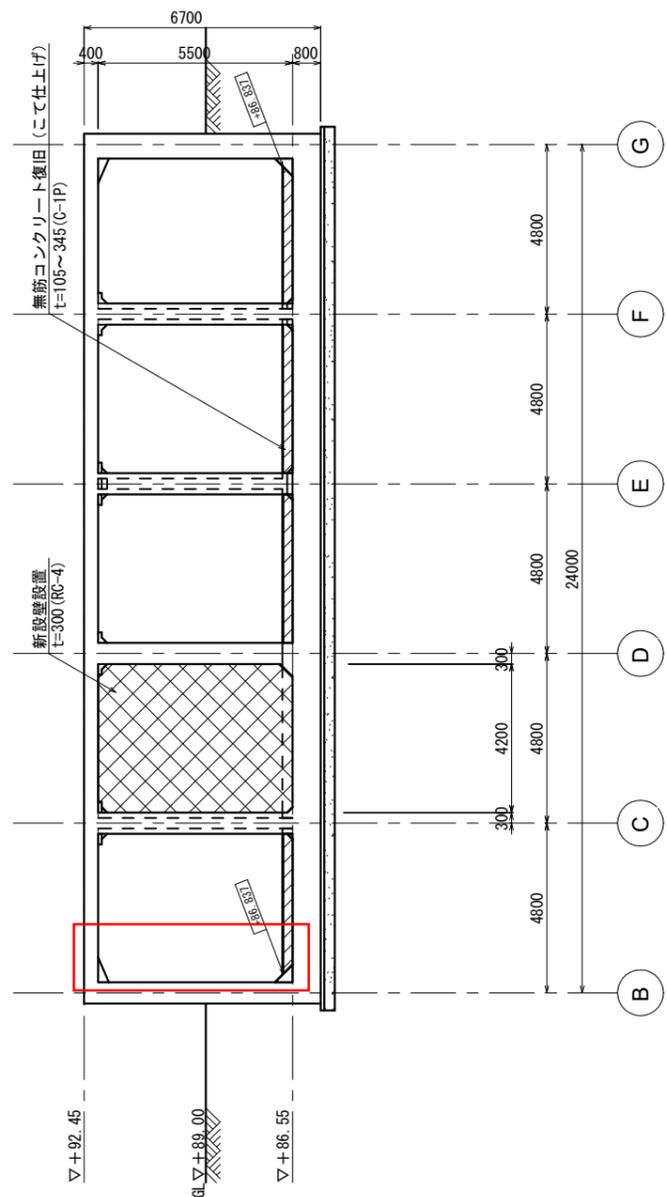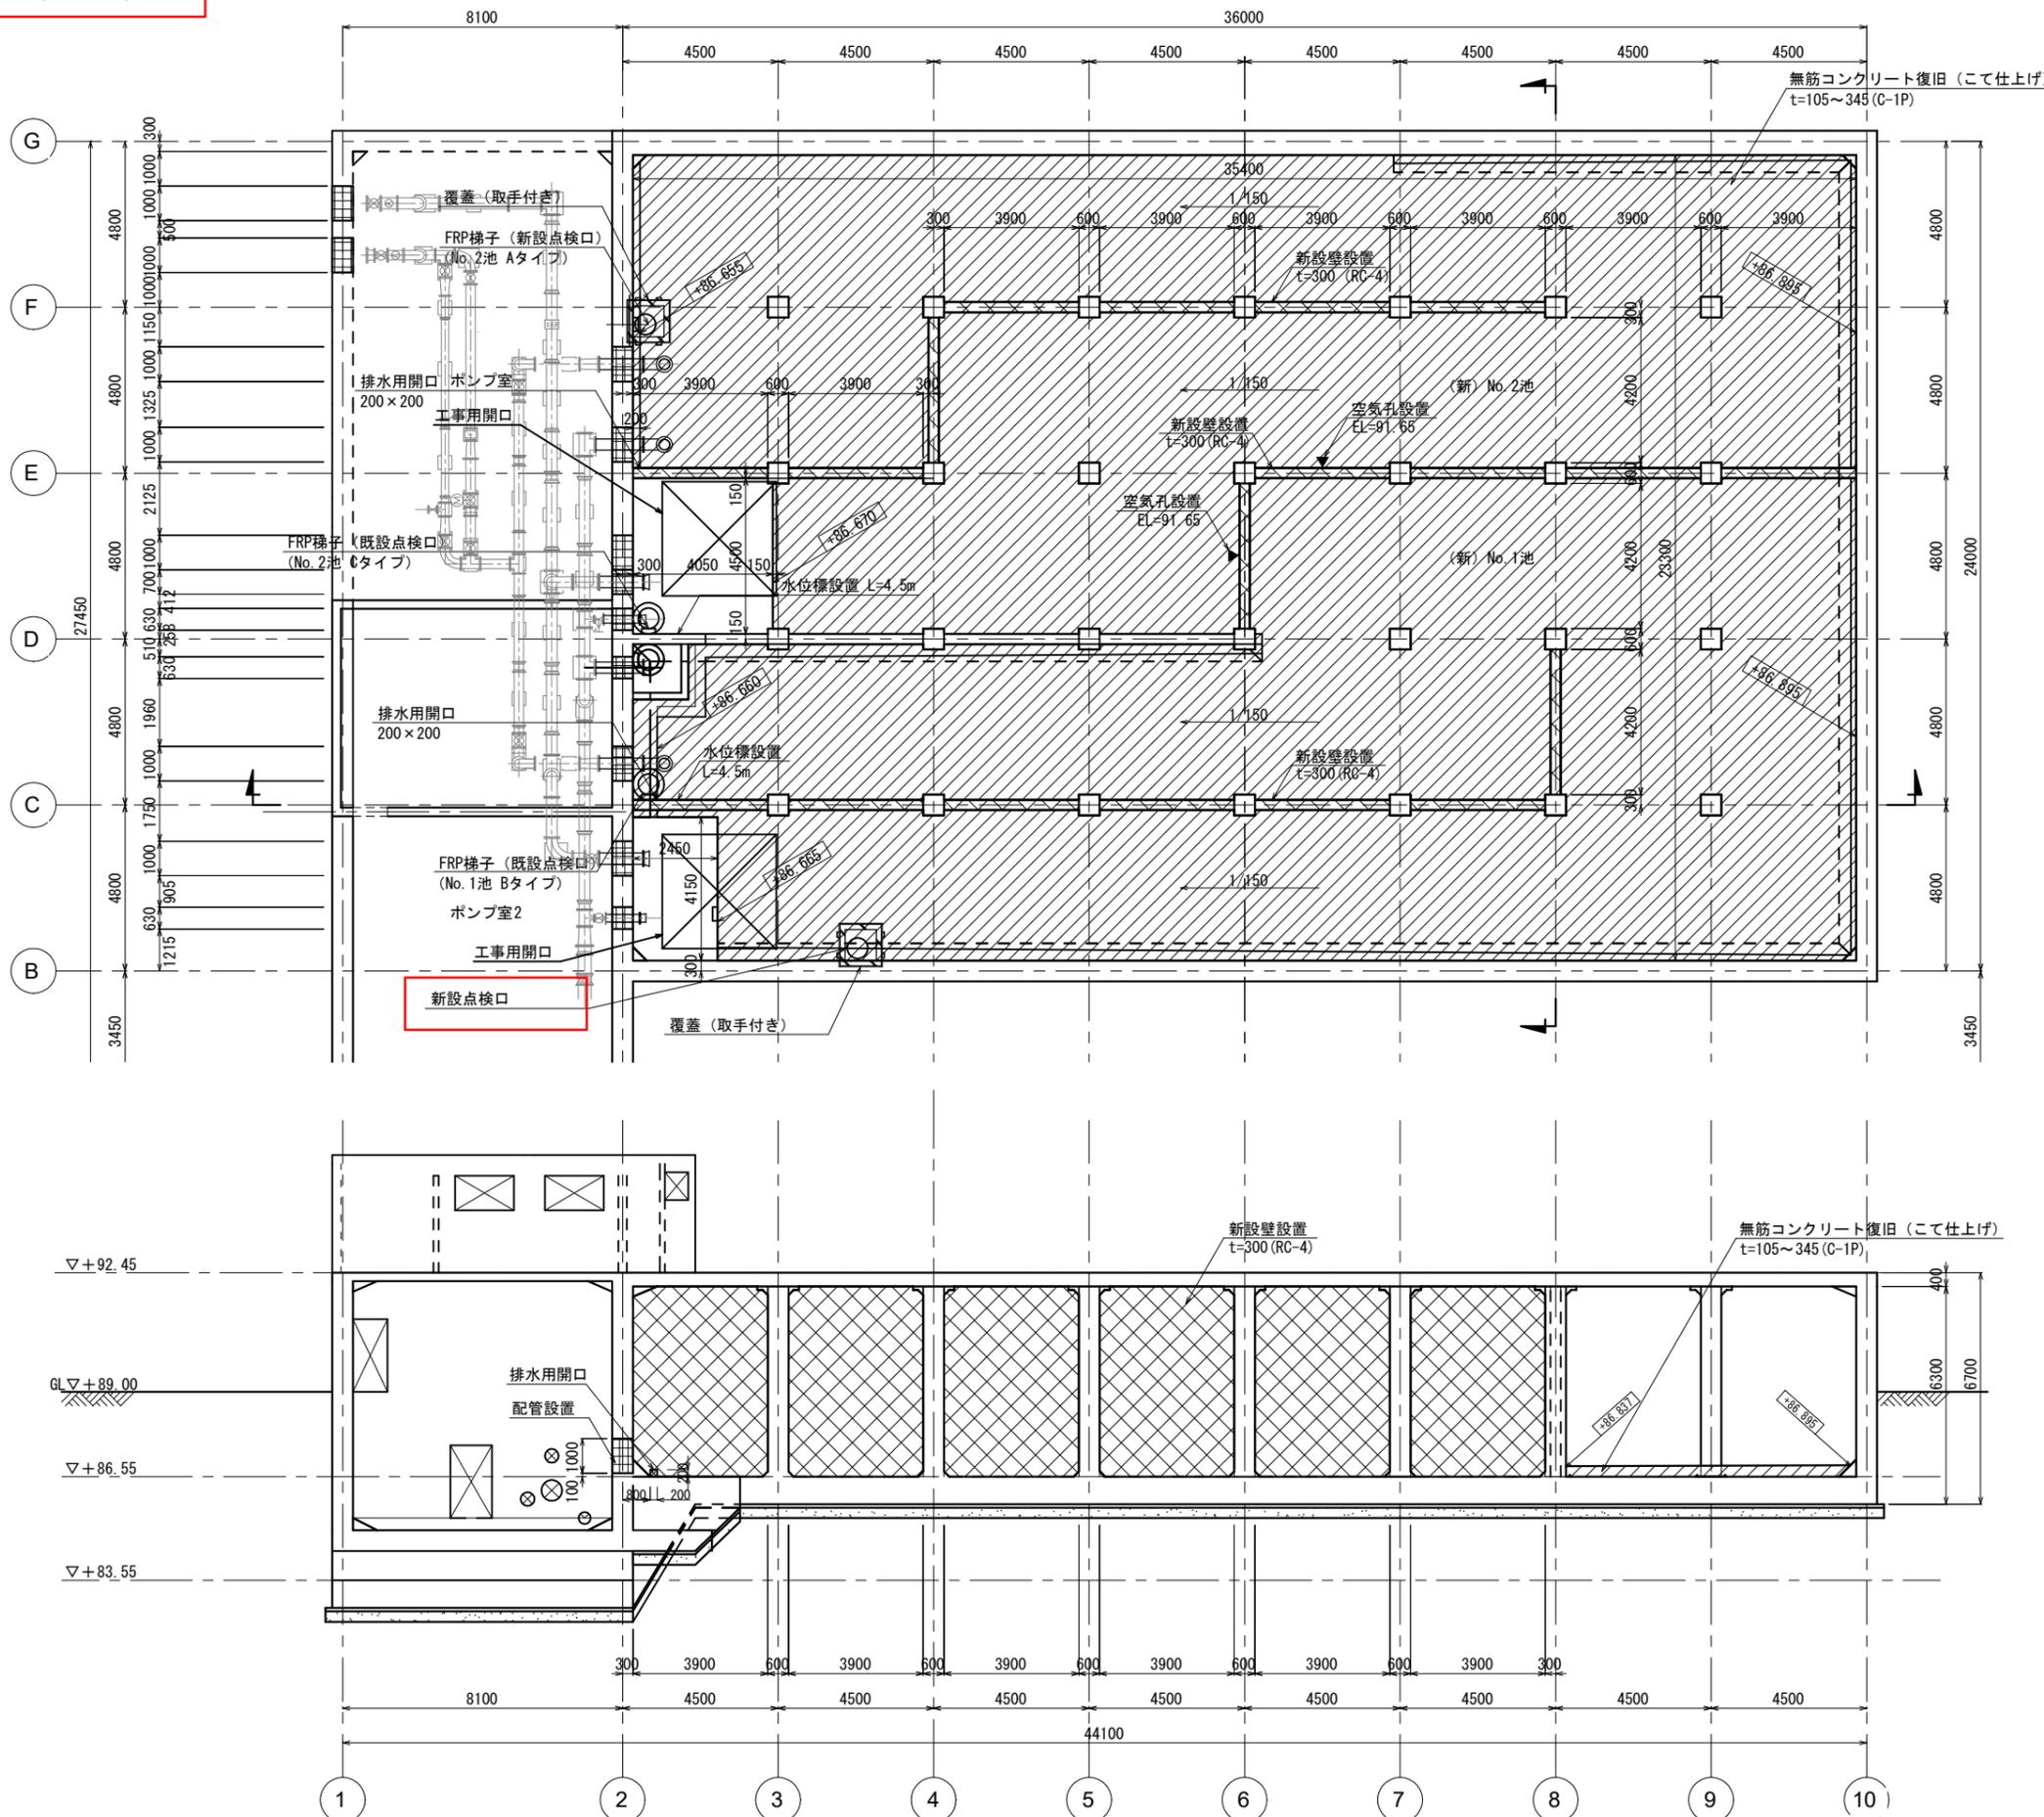

- 【凡例】
- 新設壁設置 t=300
  - 無筋コンクリート復旧 t=105~345
  - 配管設置
  - 空気孔設置 φ100

工事名称	西岡配水池改修工事		
図面名称	上部 改修位置図		
図面番号	D-11	縮尺	A1: S=1/100 A3: S=1/200
札幌市水道局			



