

北口 出入口2

北口EV

北口 出入口1

北口棟

JR星置駅

南口EV


南口棟

南口 出入口1

札幌市手稲区
稲穂1条8丁目


配置図 1:200





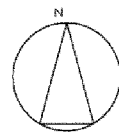


北口

南口

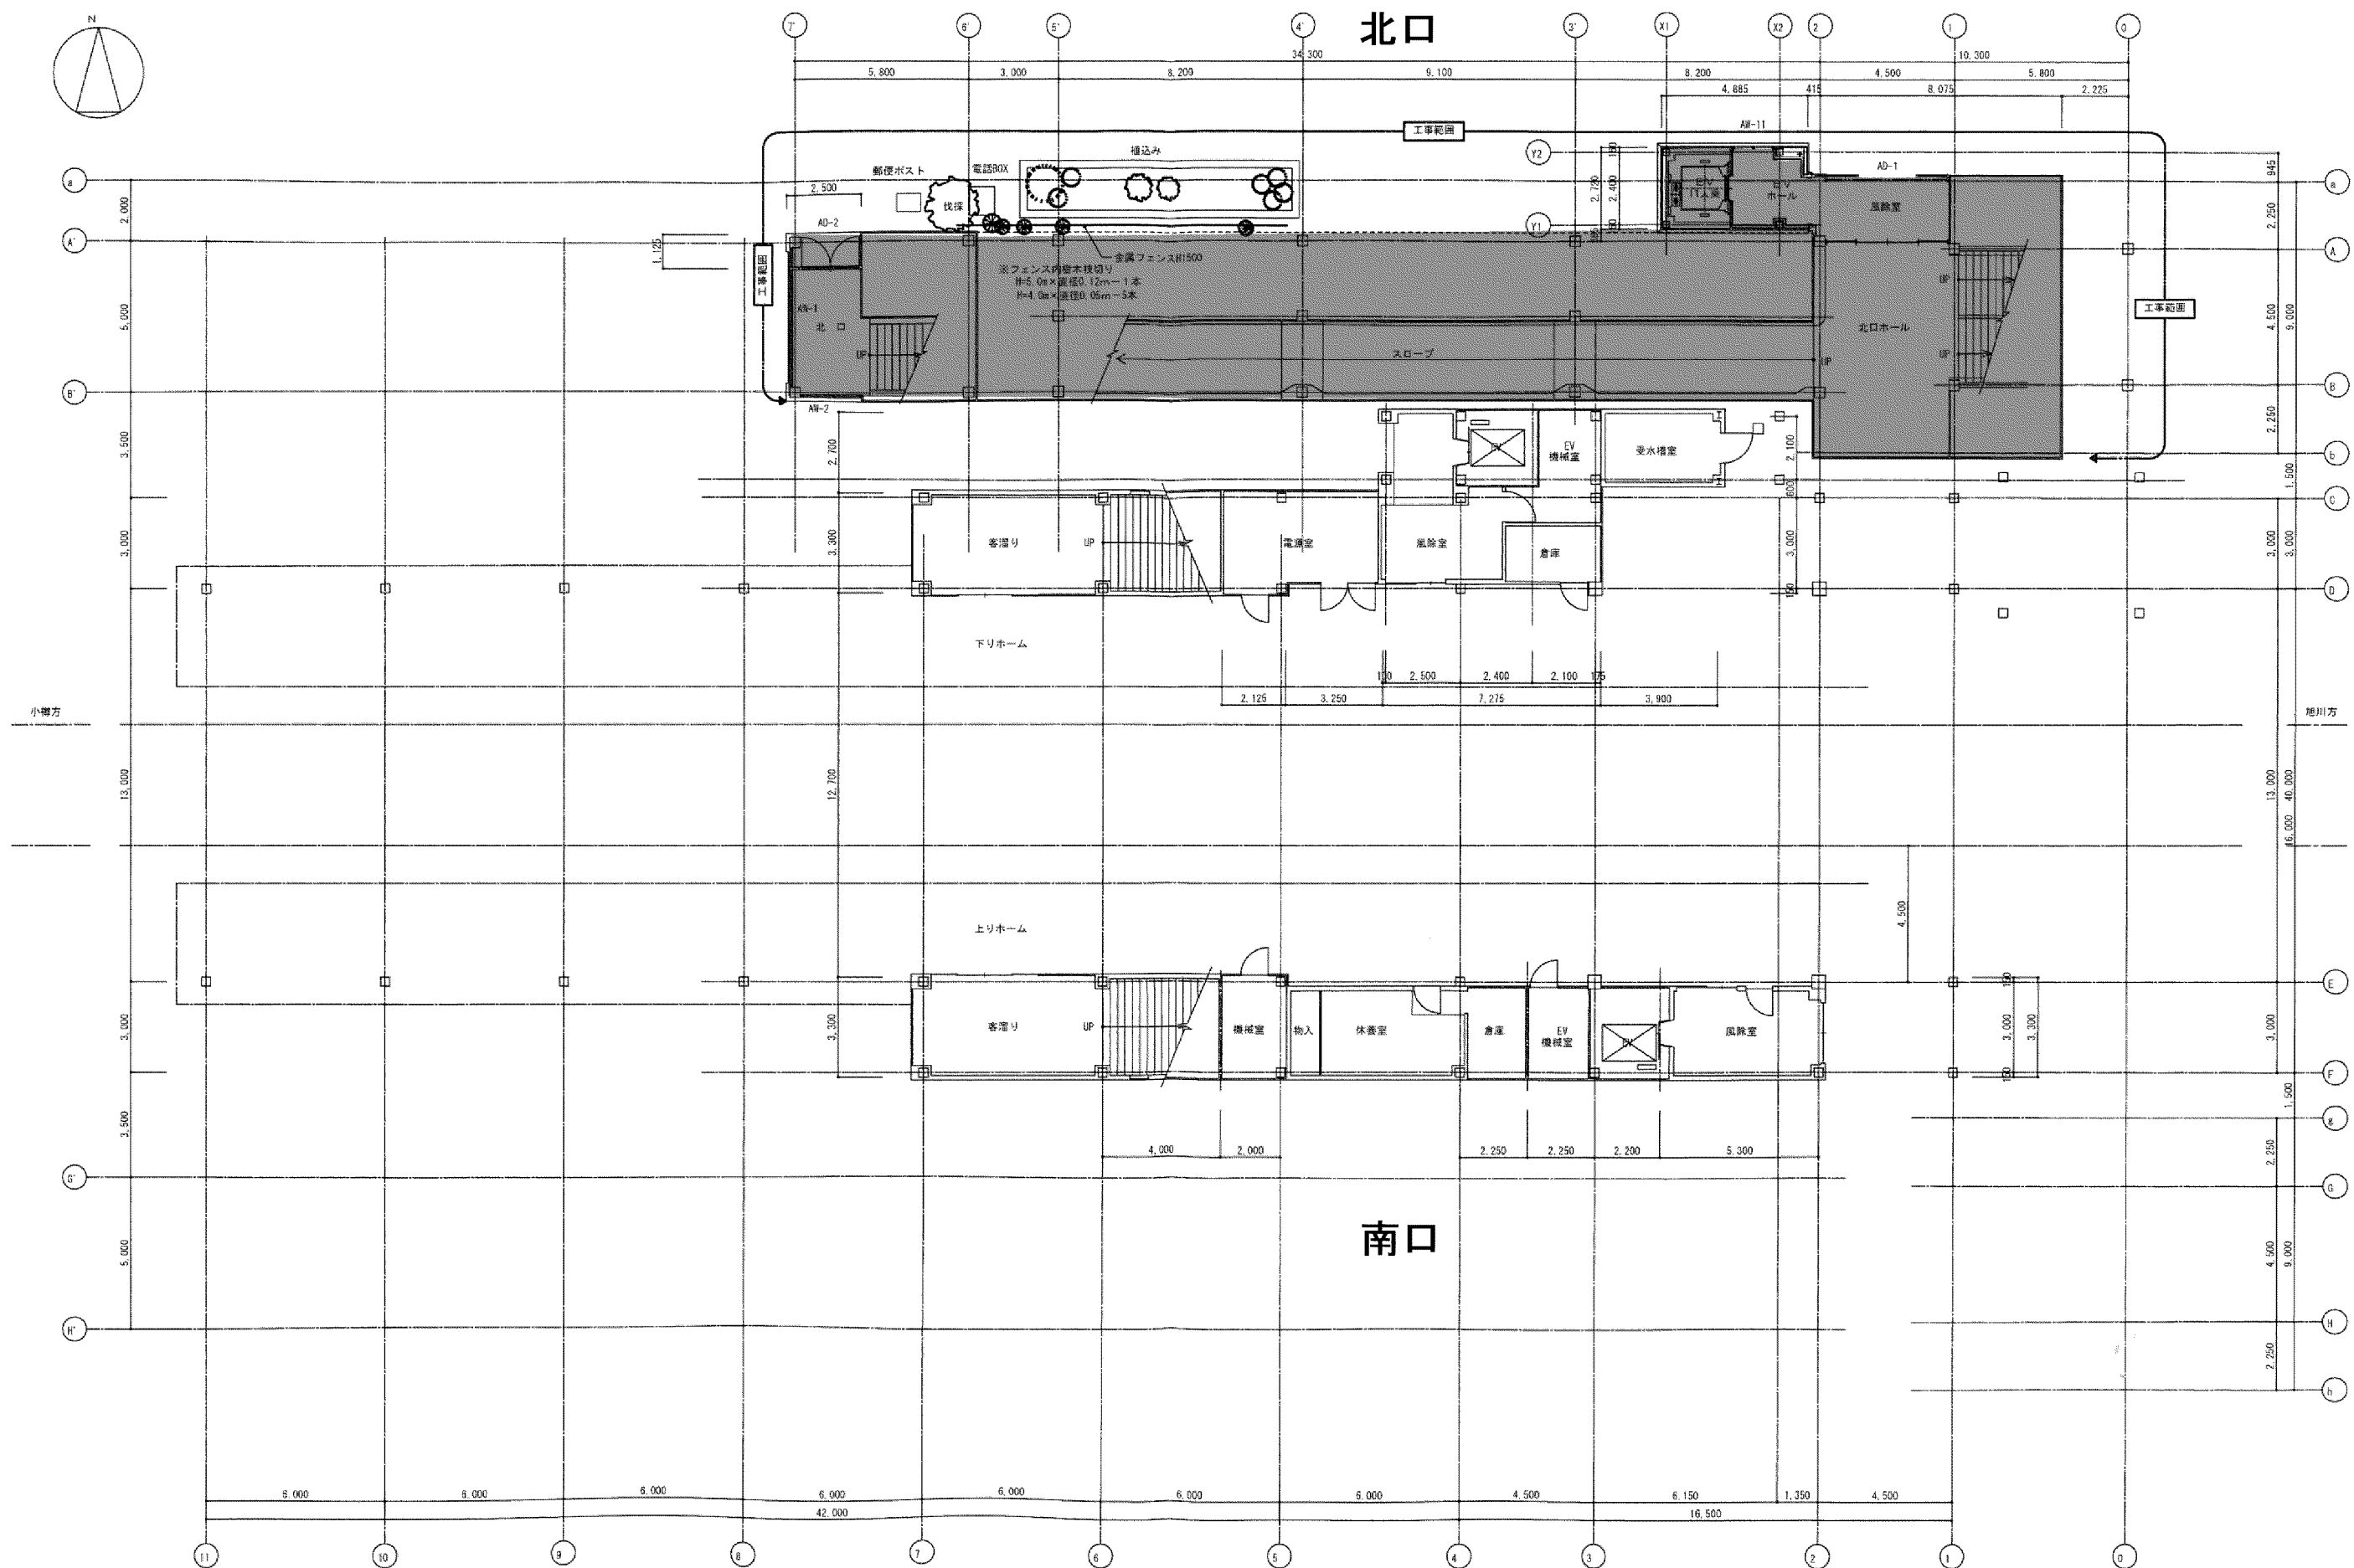


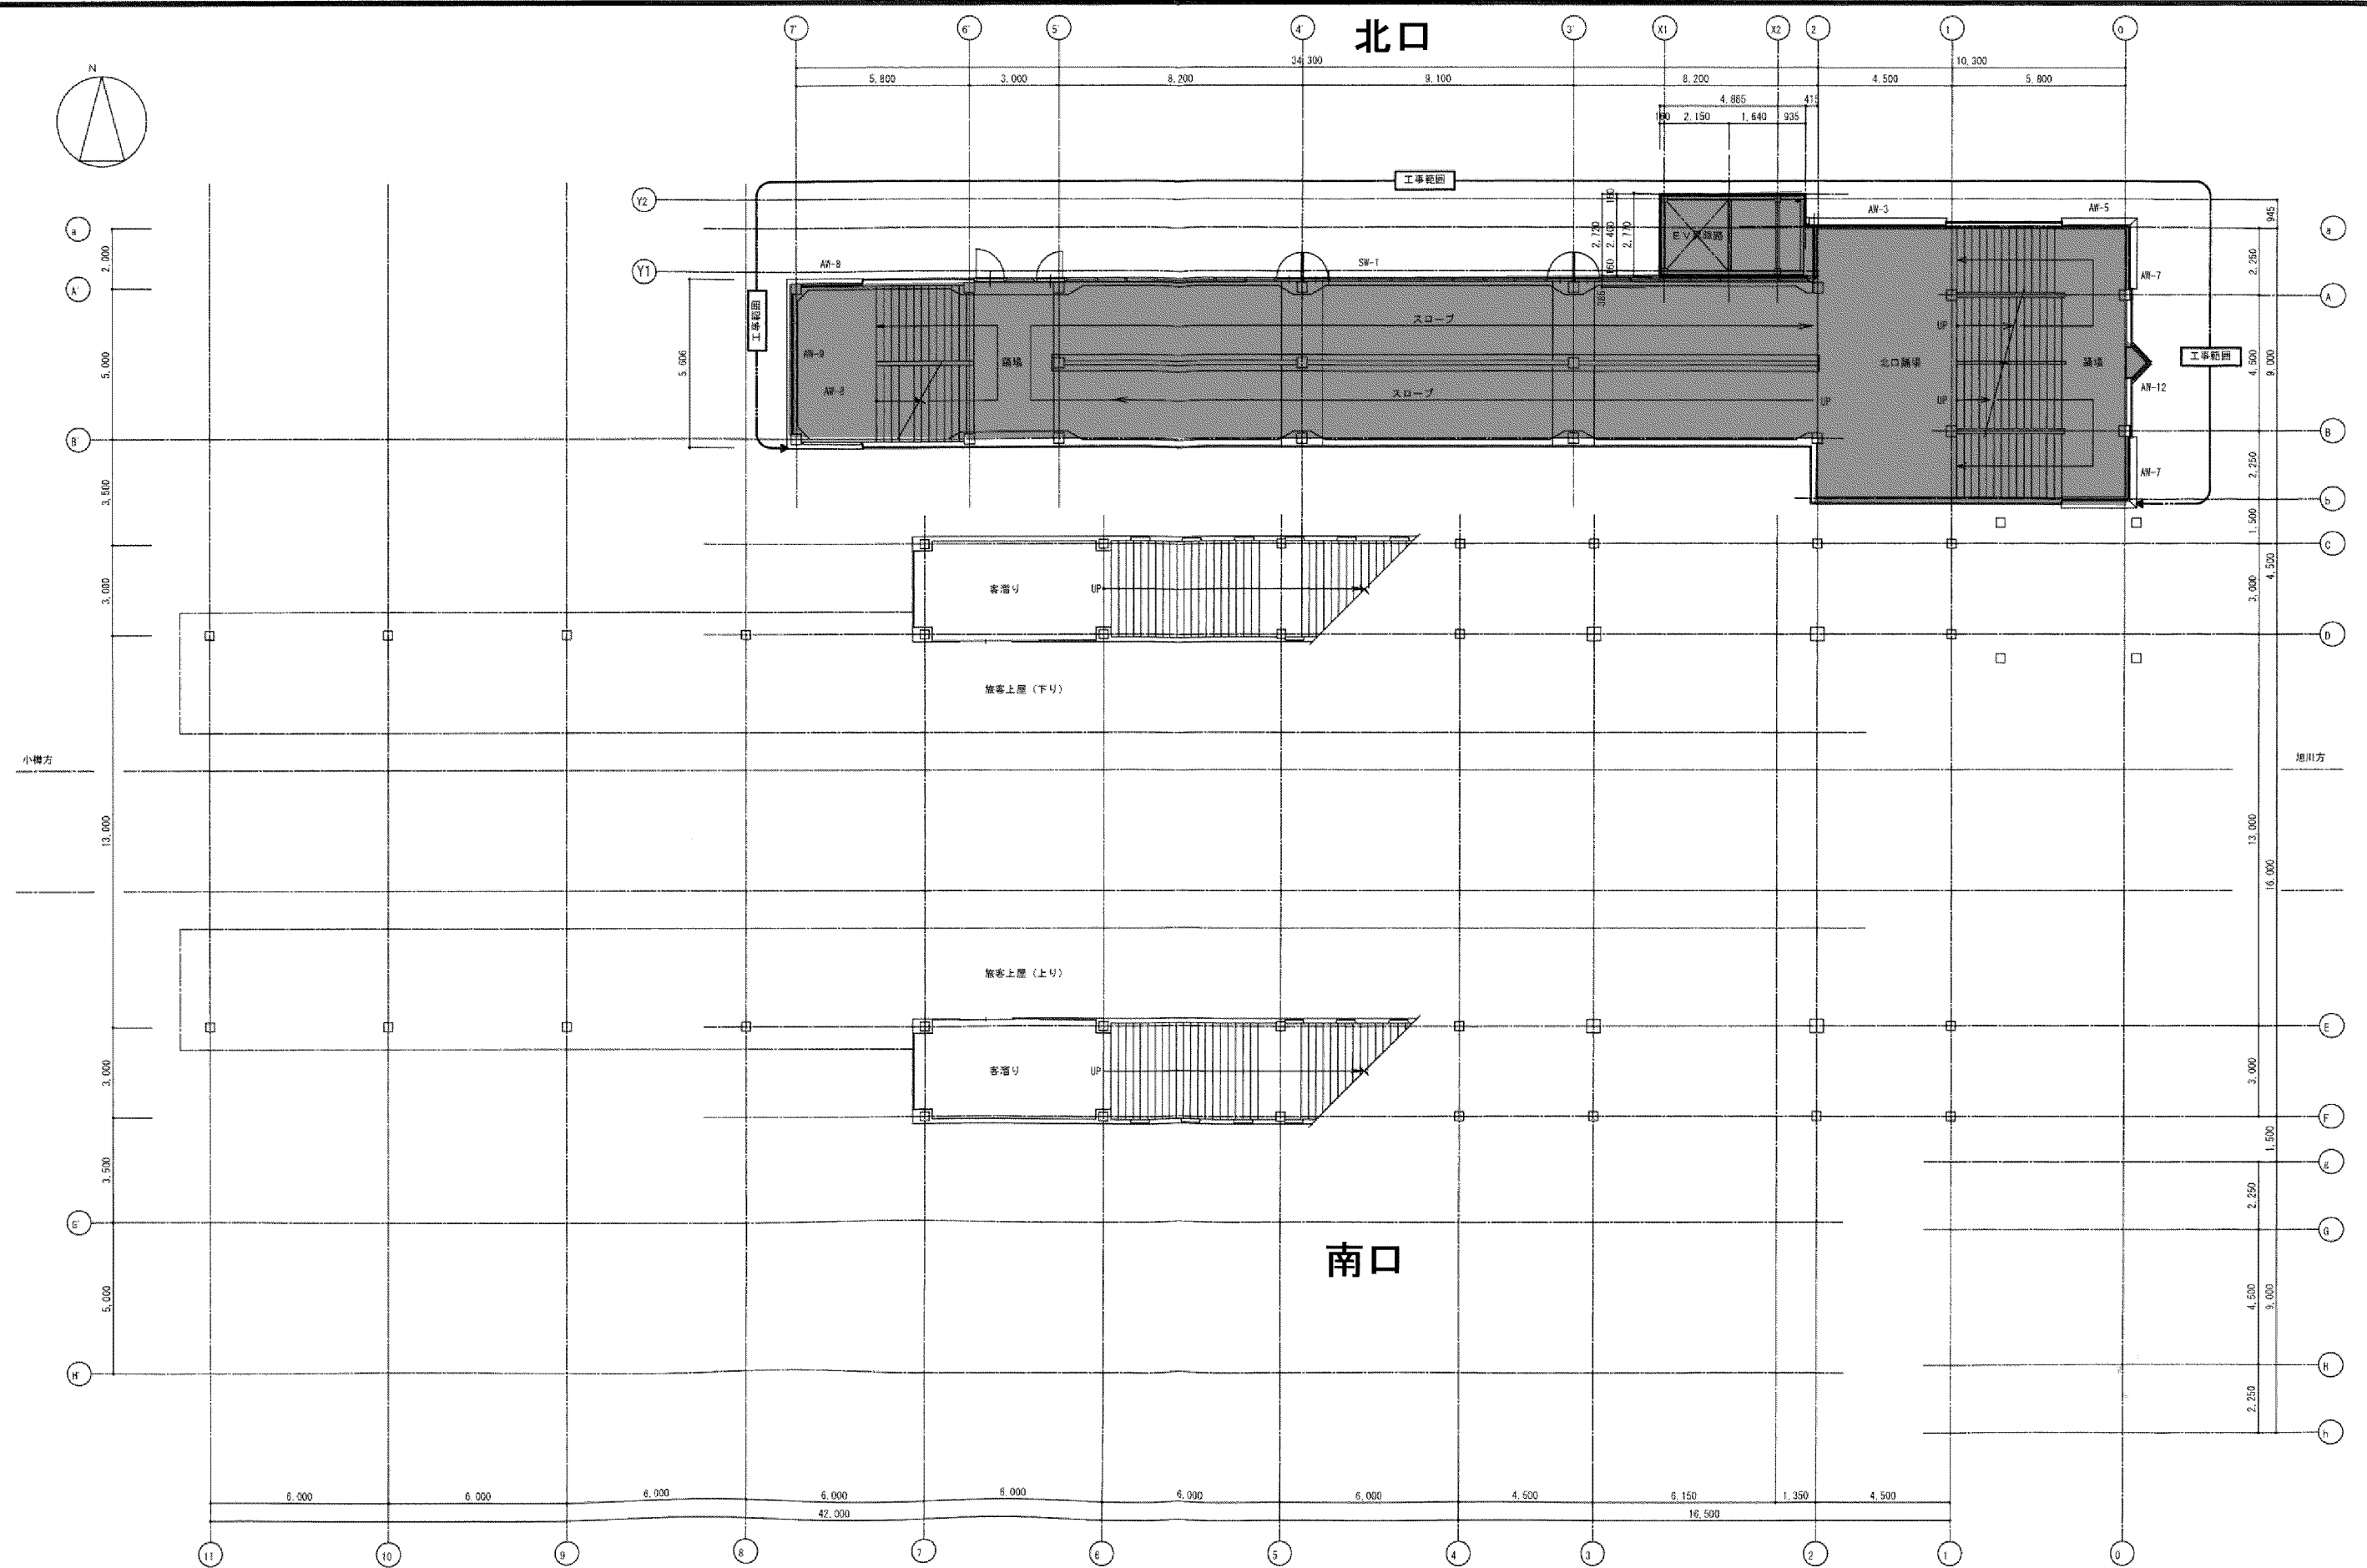


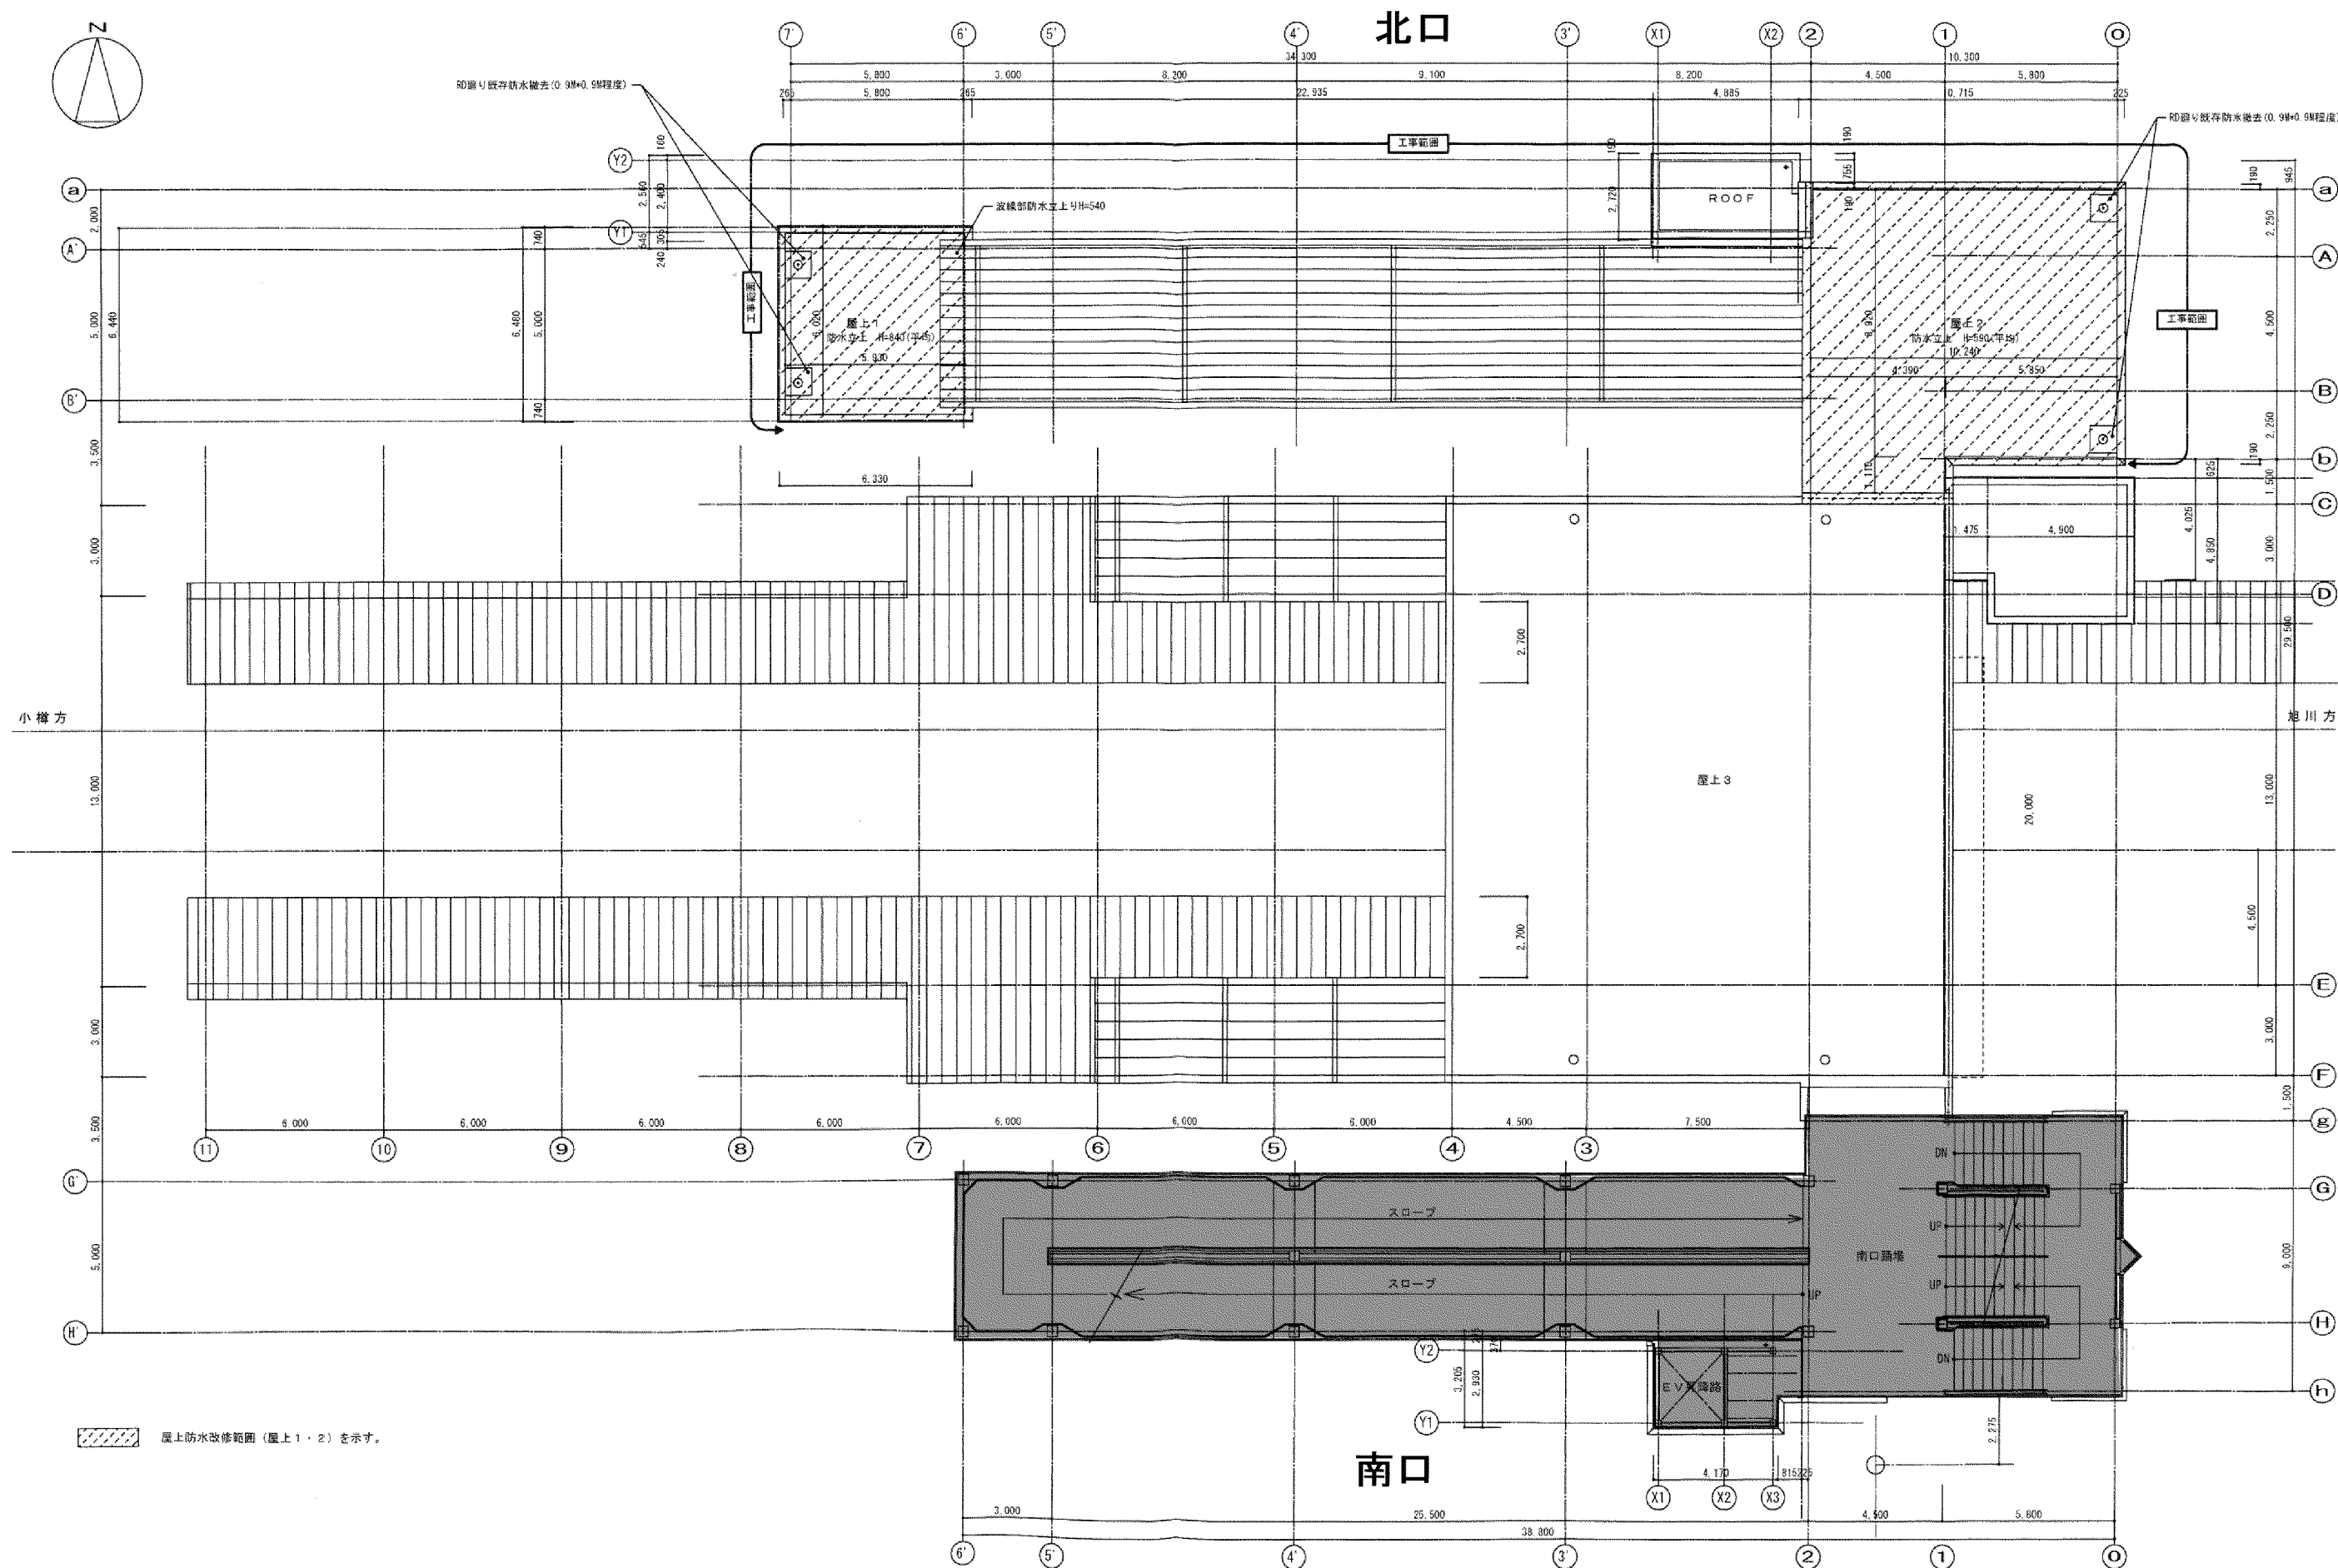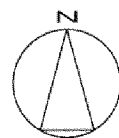

屋上防水改修範囲（屋上1・2）を示す。


南口

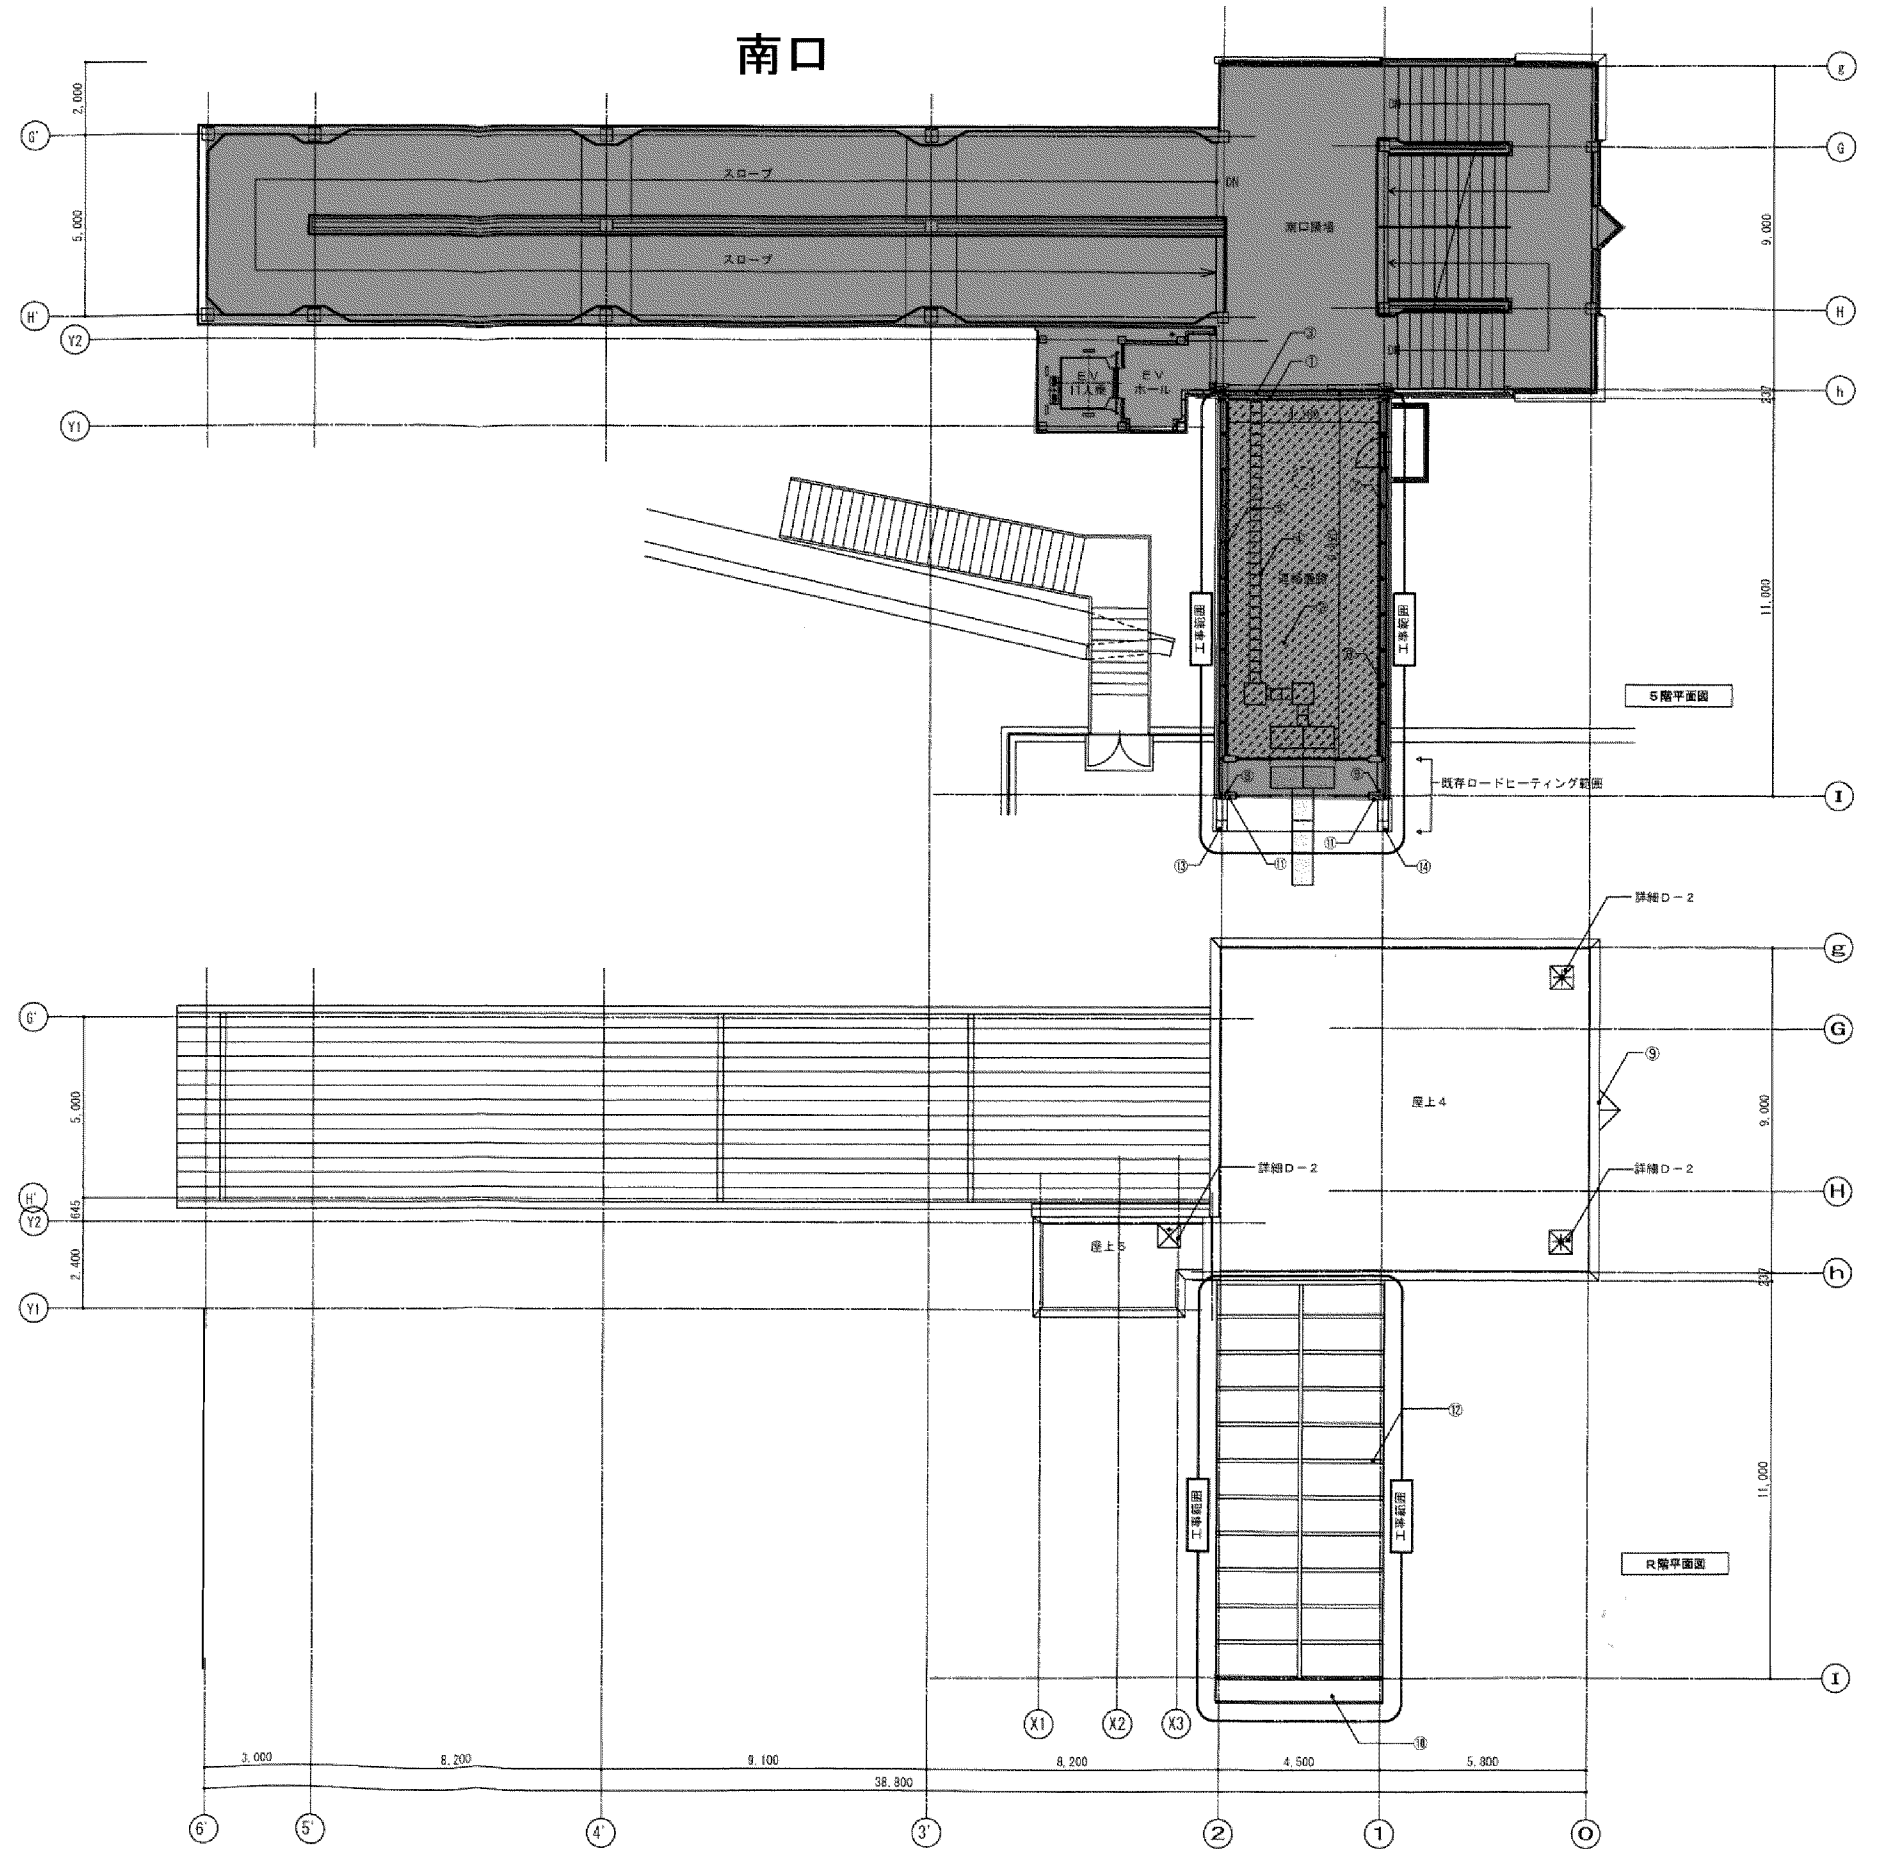

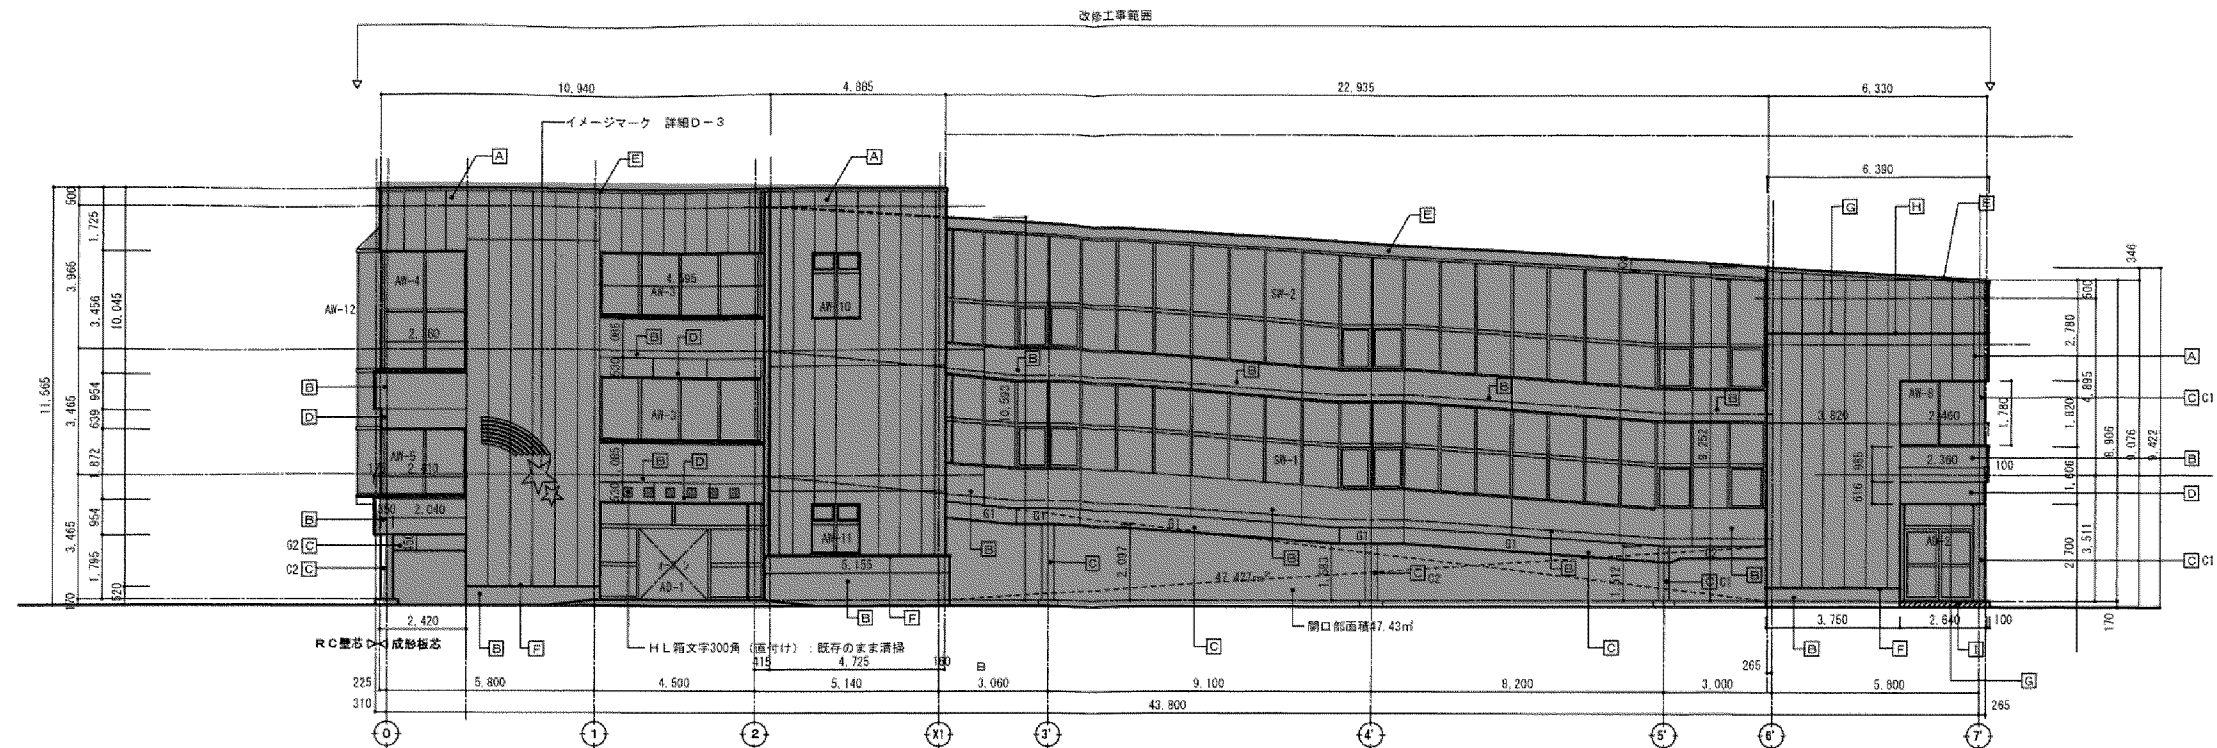


※イメージ看板：アルミ焼付け塗装（箱文字浮かし看板）
D.P.塗装の再塗装


北面立面図

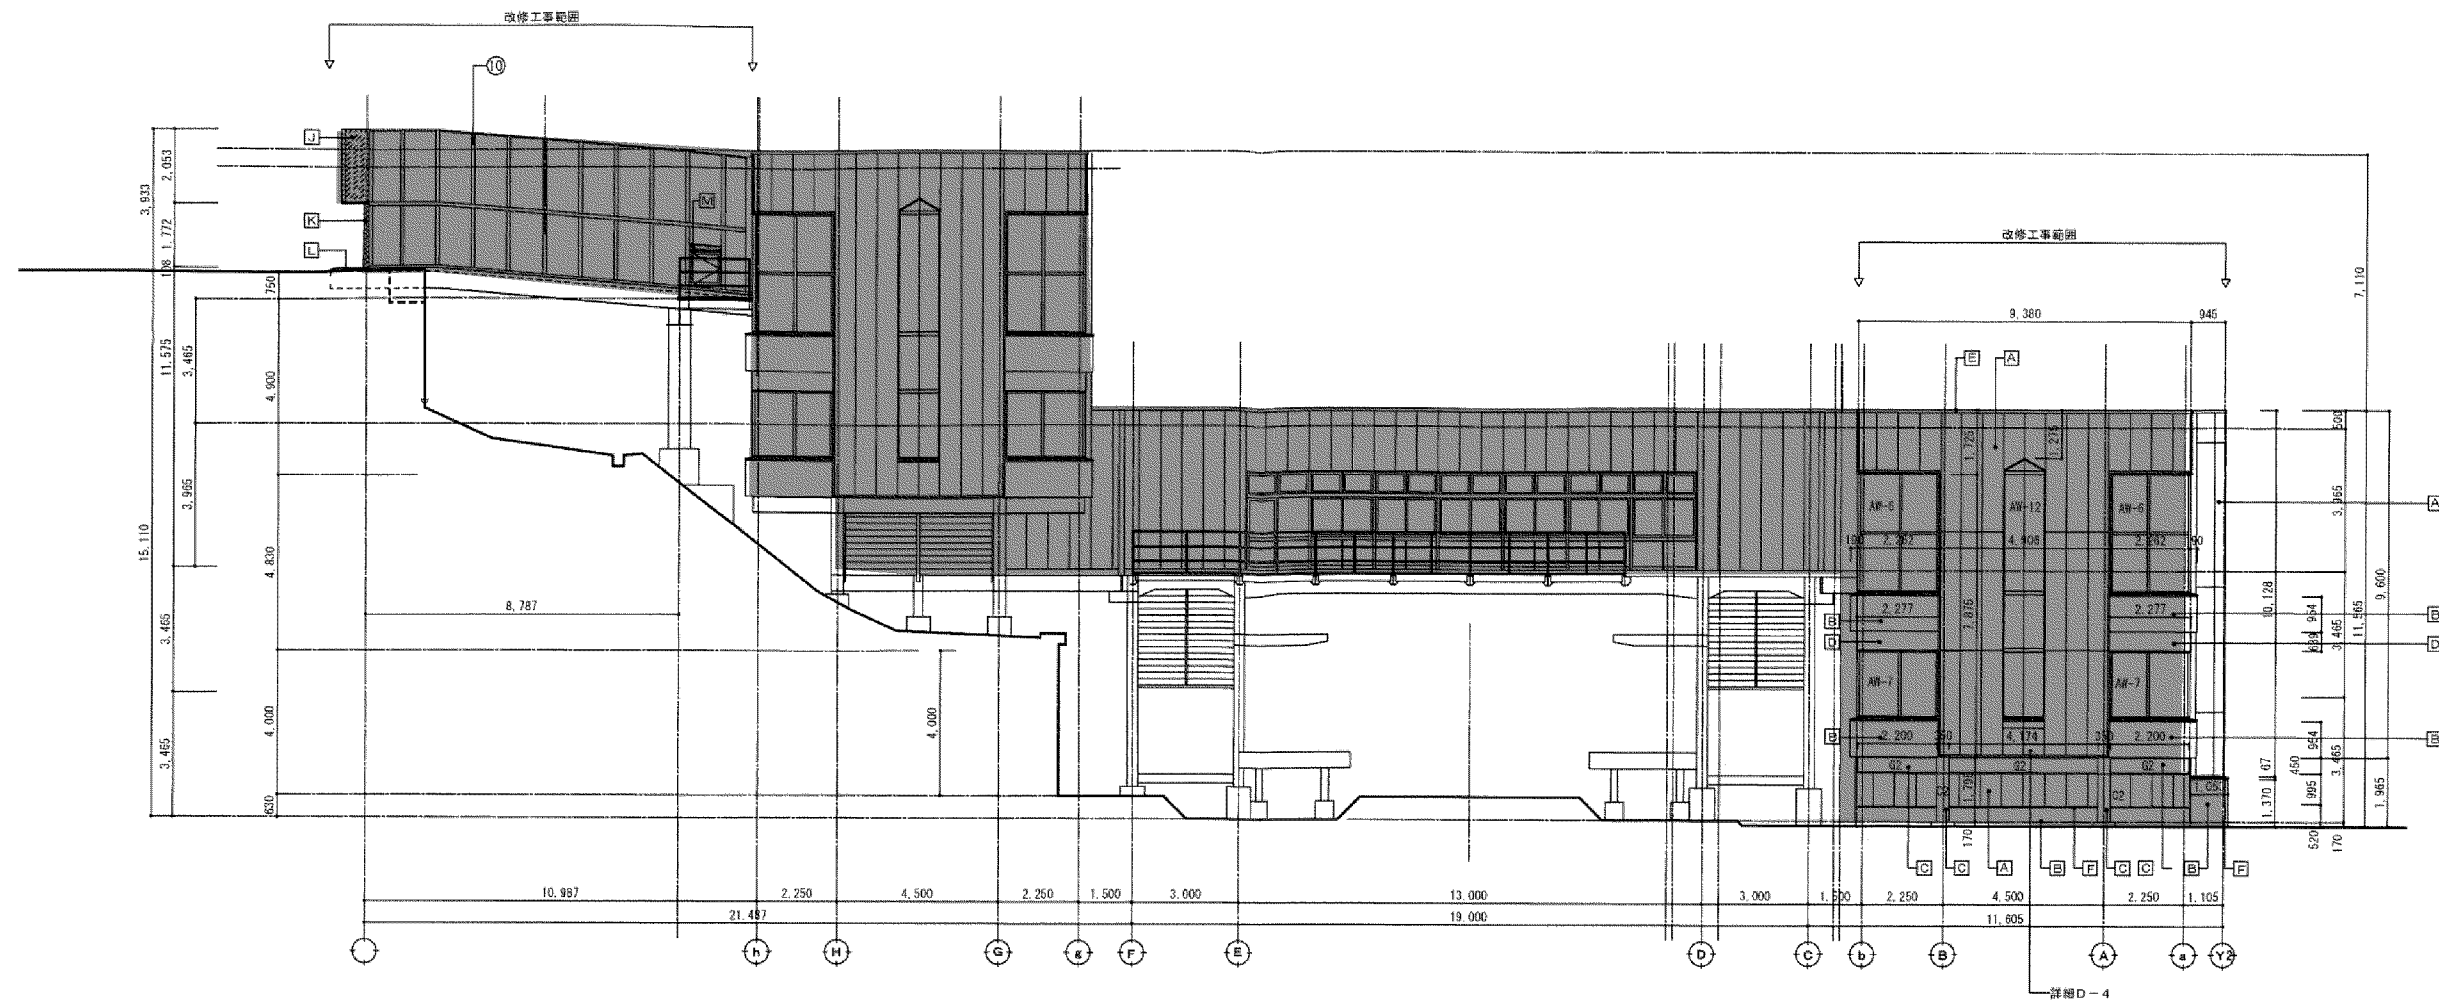


東面立面図

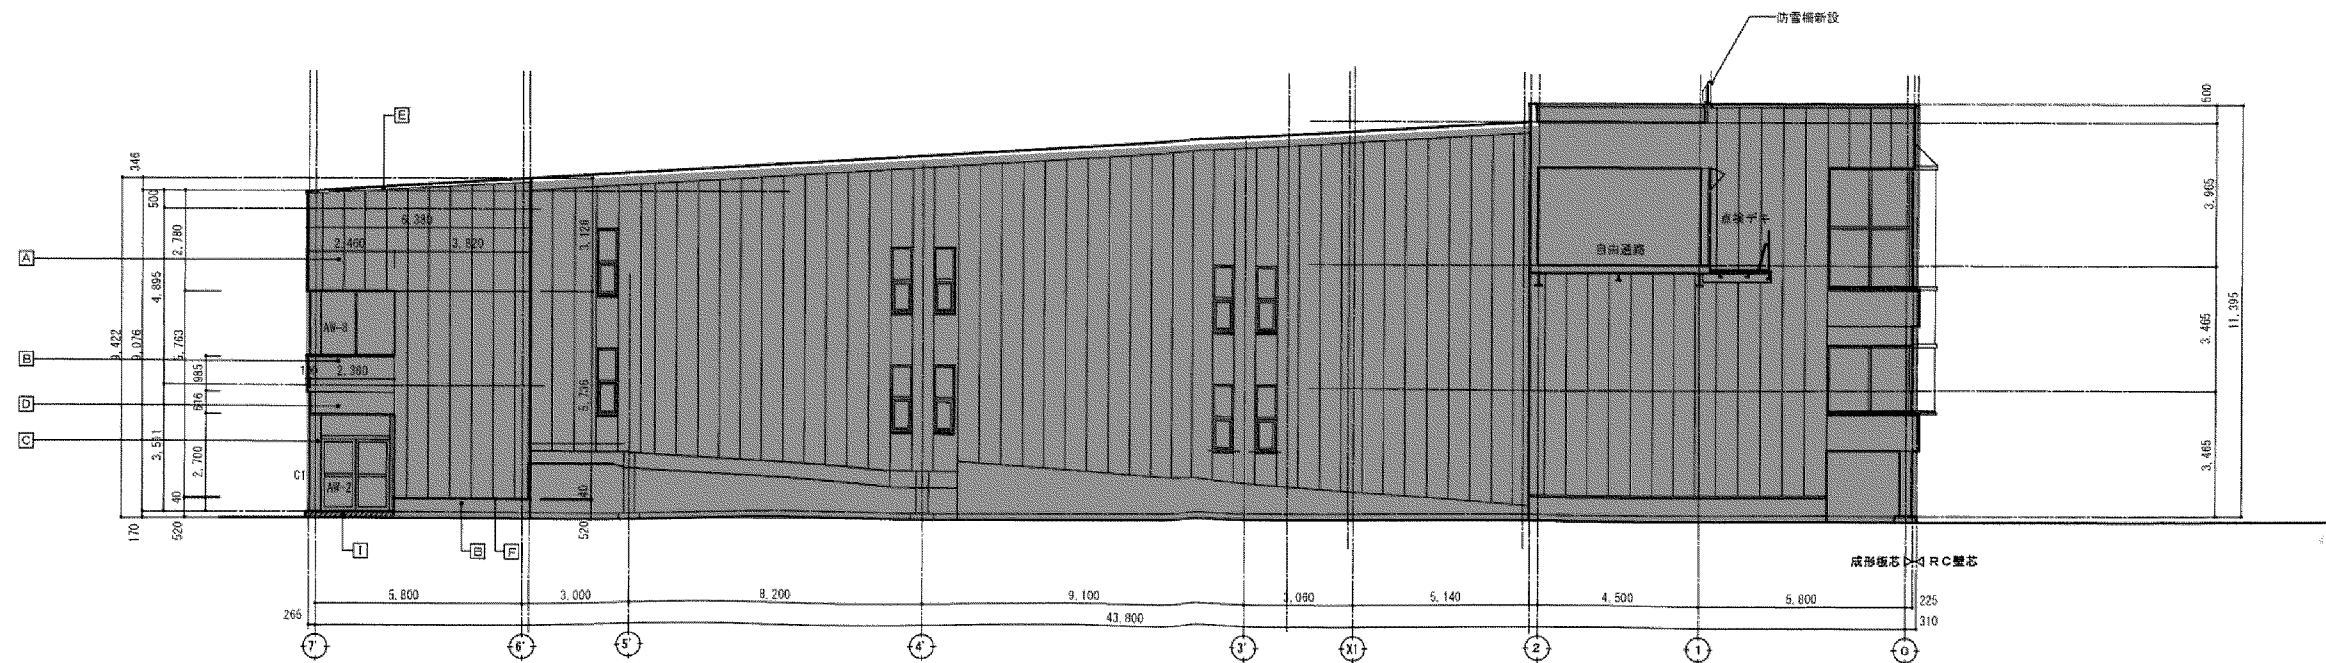


南側立面図

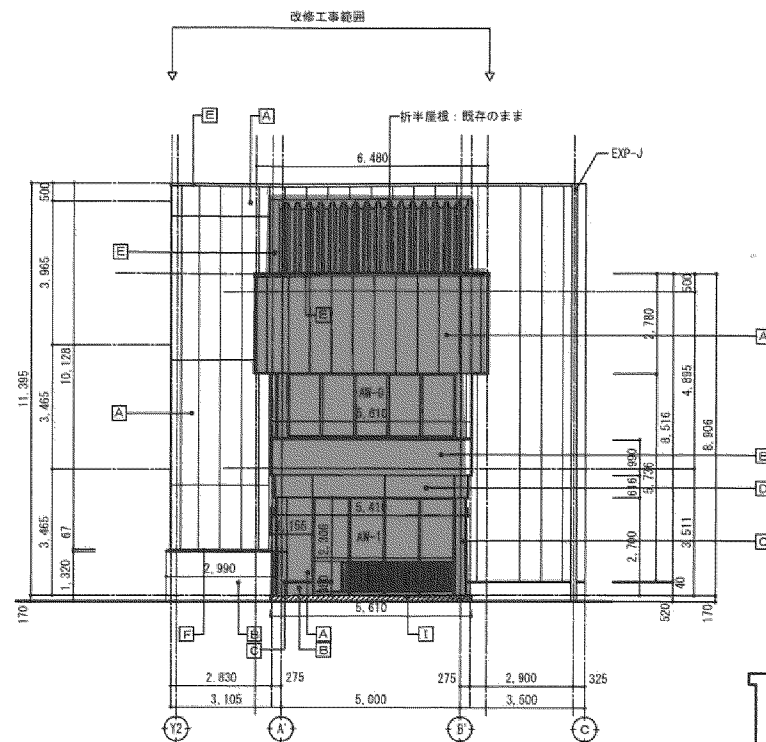

北口 西側立面図

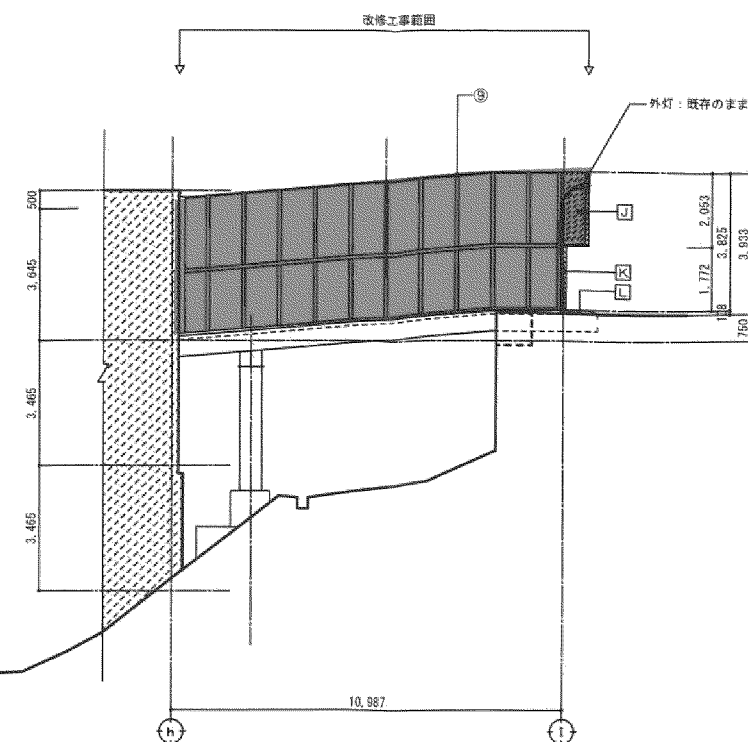

南口 西側立面図

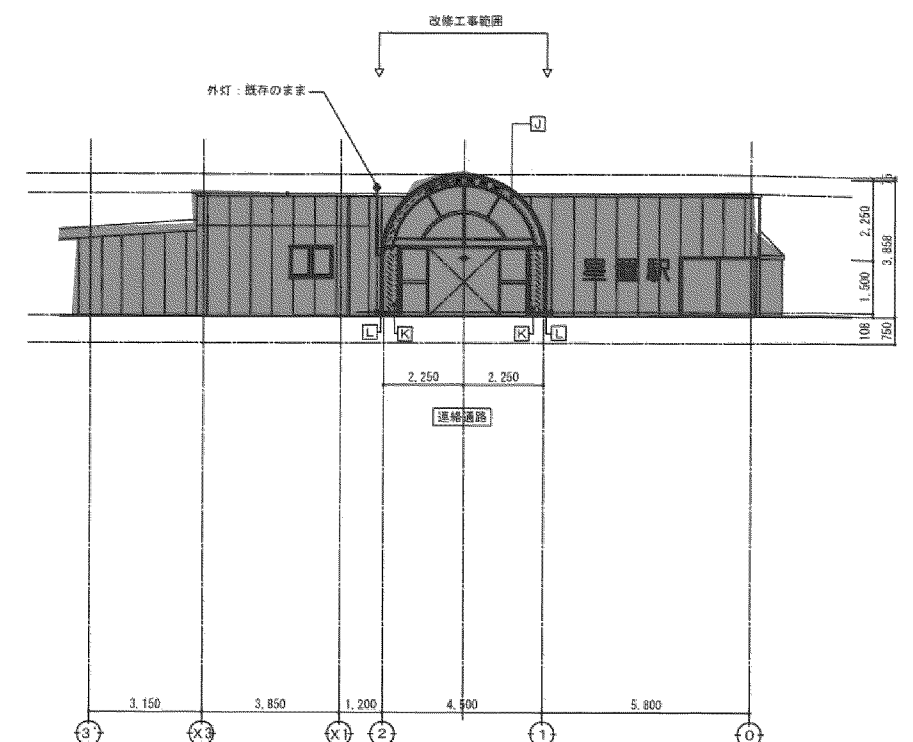

南口 南側立面図

星置駅自由通路機械設備設置図（参考図）

