



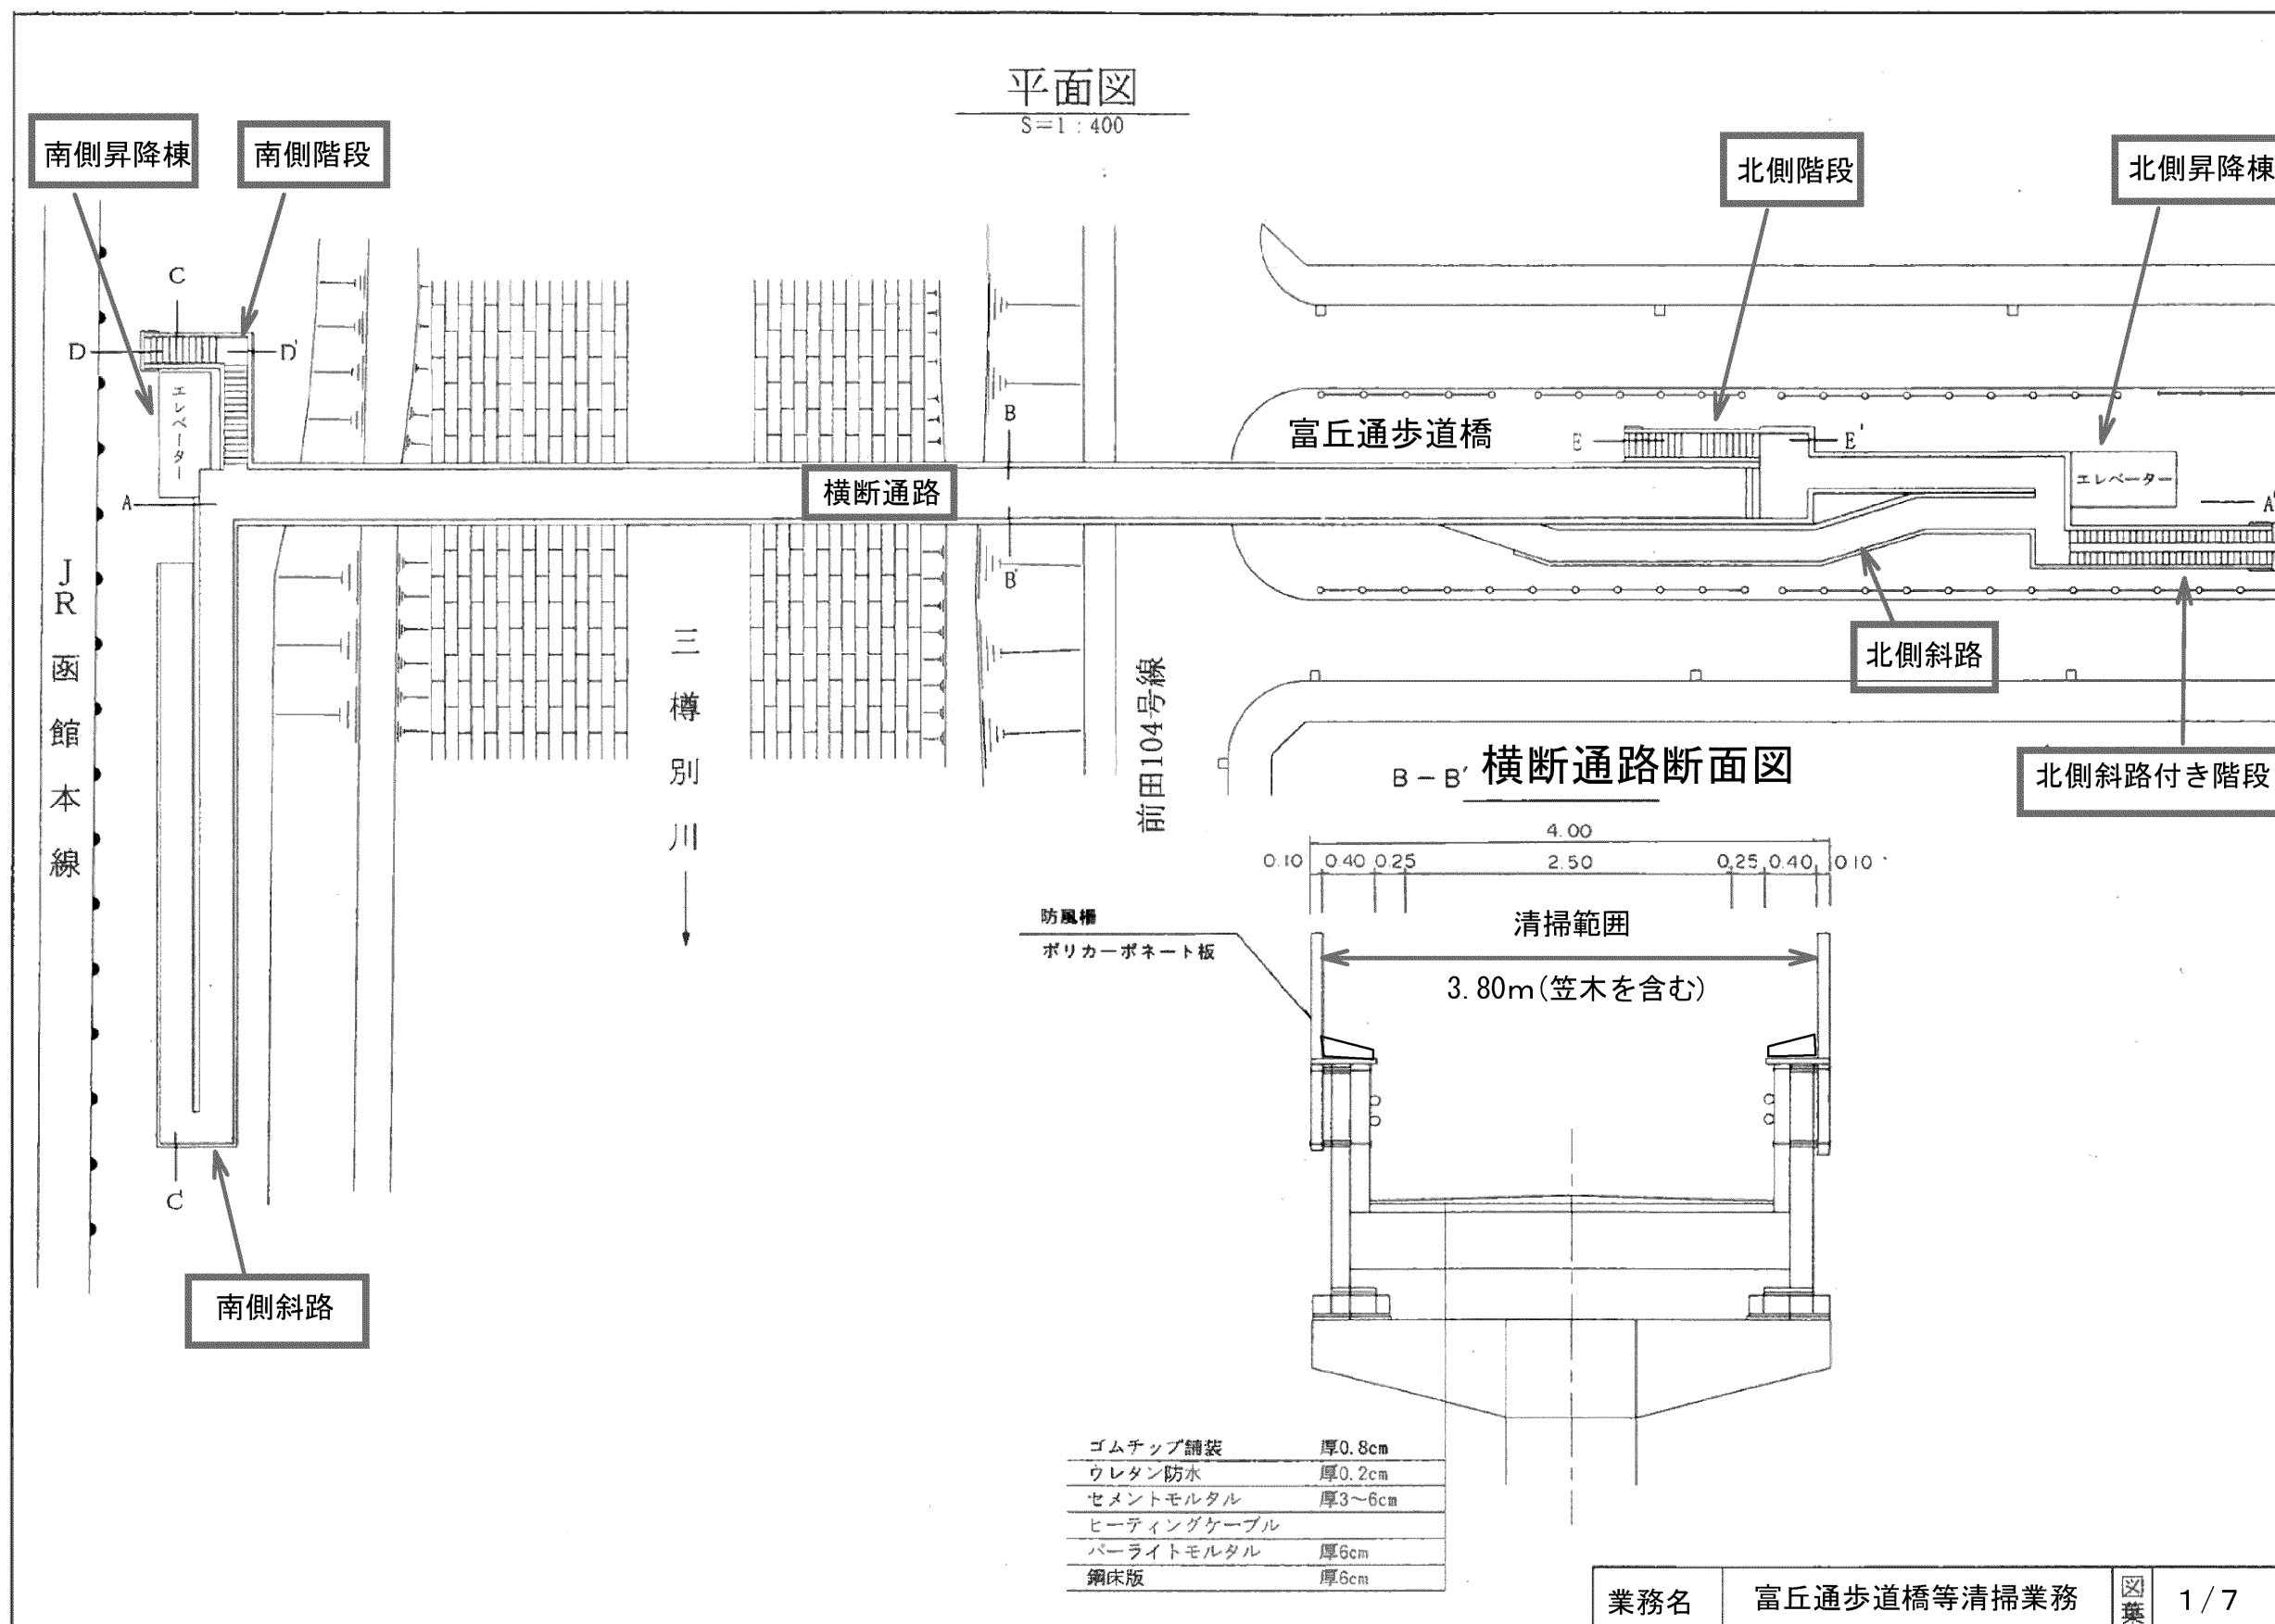


側面図 A - A'
S=1:400

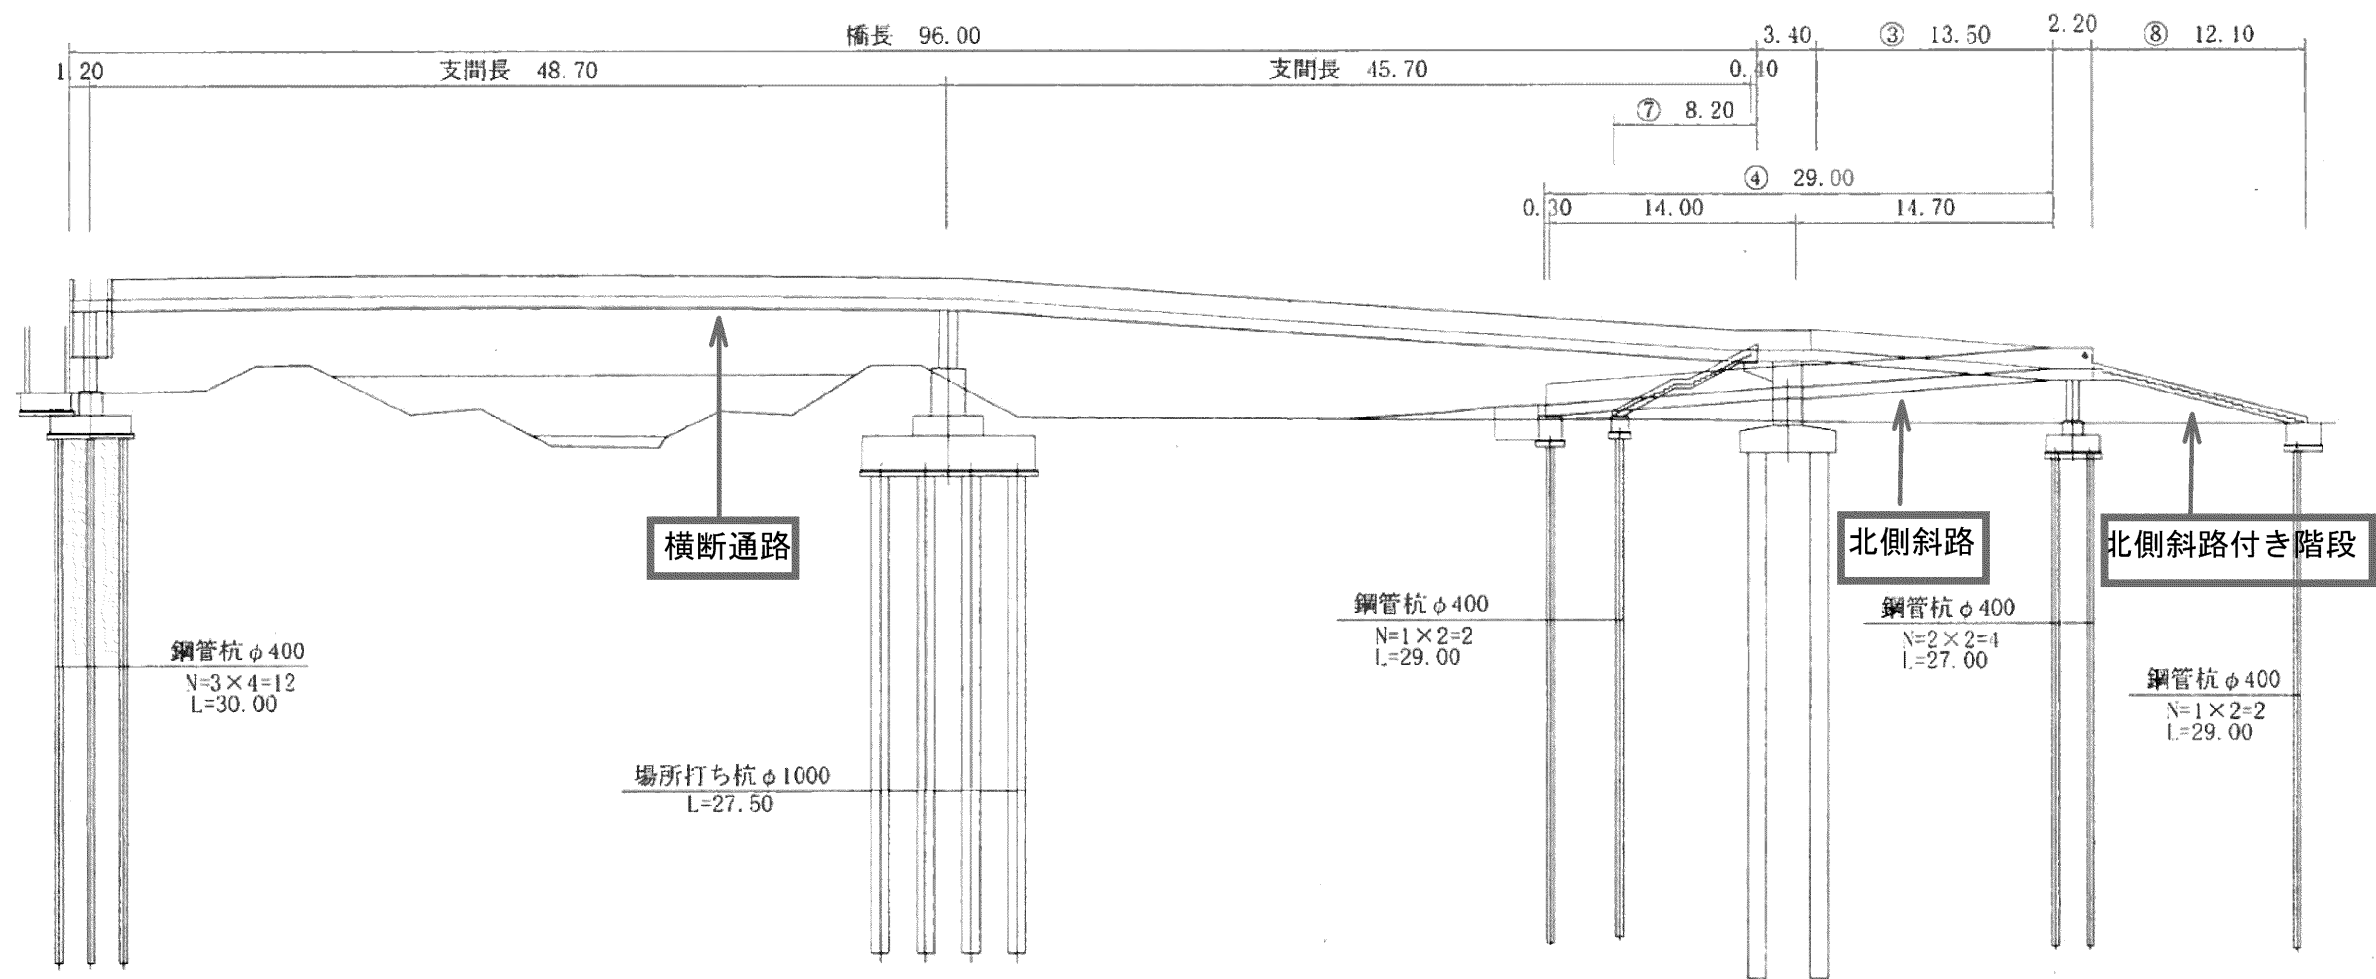


側面図 c - c'

S=1:400

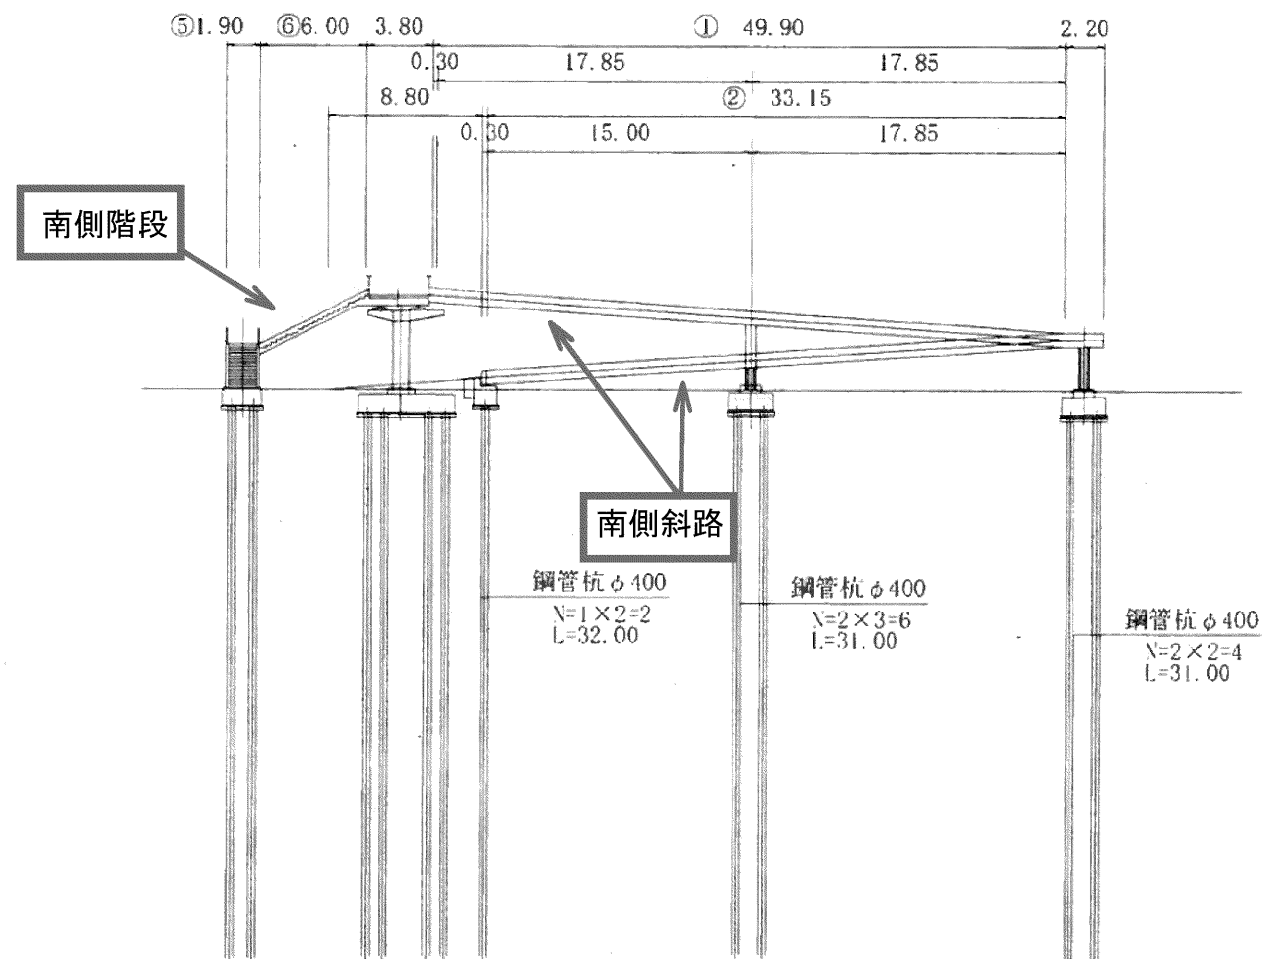


側面図 D - D'

S=1:400

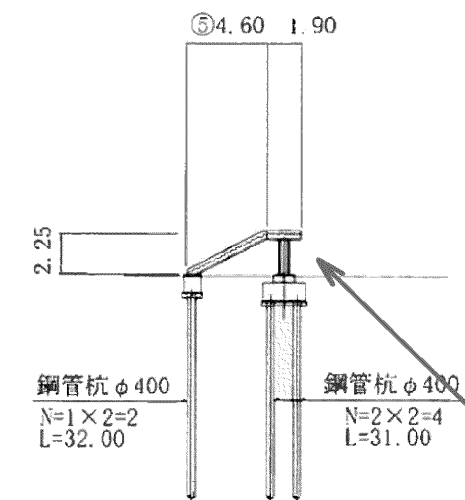


側面図 E - E'

S=1:400

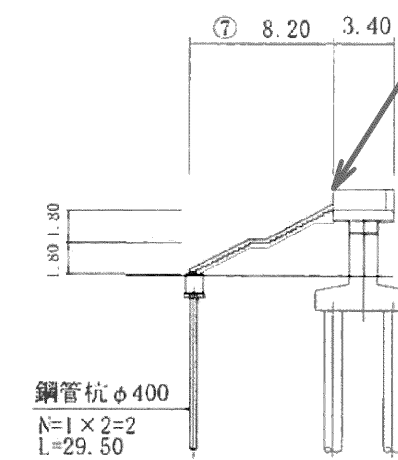


断面図

南側斜路

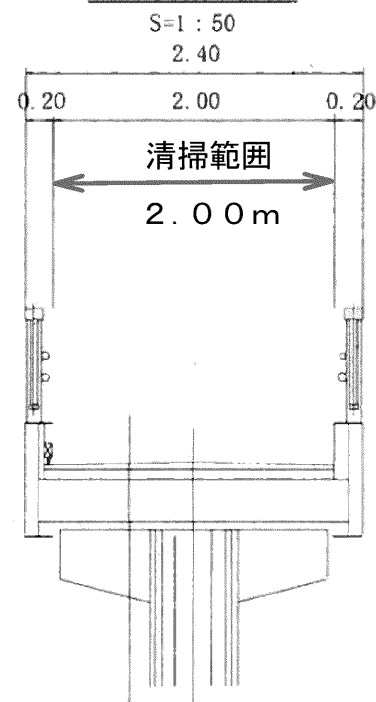


ゴムチップ舗装	厚0.8cm
ウレタン防水	厚0.2cm
セメントモルタル	厚3～5cm
ヒーティングケーブル	
パーライトモルタル	厚6cm
鋼板版	厚6cm

南・北側階段

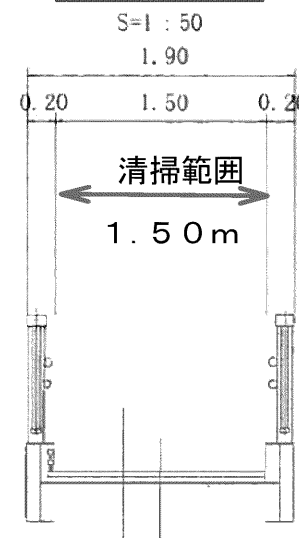

ゴムチップ舗装	厚0.8cm
ウレタン防水	厚0.2cm
セメントモルタル	厚3cm
ヒーティングケーブル	
パーライトモルタル	厚6cm
鋼板版	厚4.5cm



北側斜路付き階段

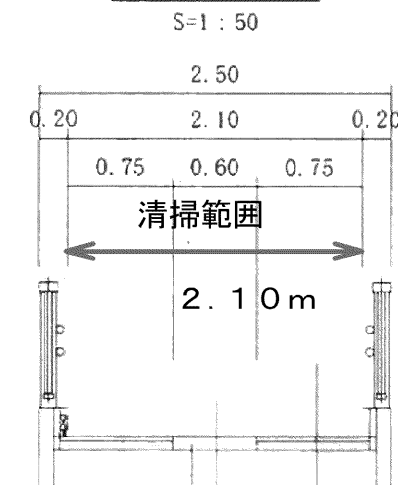


斜路コンクリート

ゴムチップ舗装	厚0.8cm
ウレタン防水	厚0.2cm
セメントモルタル	厚3cm
ヒーティングケーブル	
パーライトモルタル	厚4cm
鋼板版	厚4.5cm


南側昇降棟

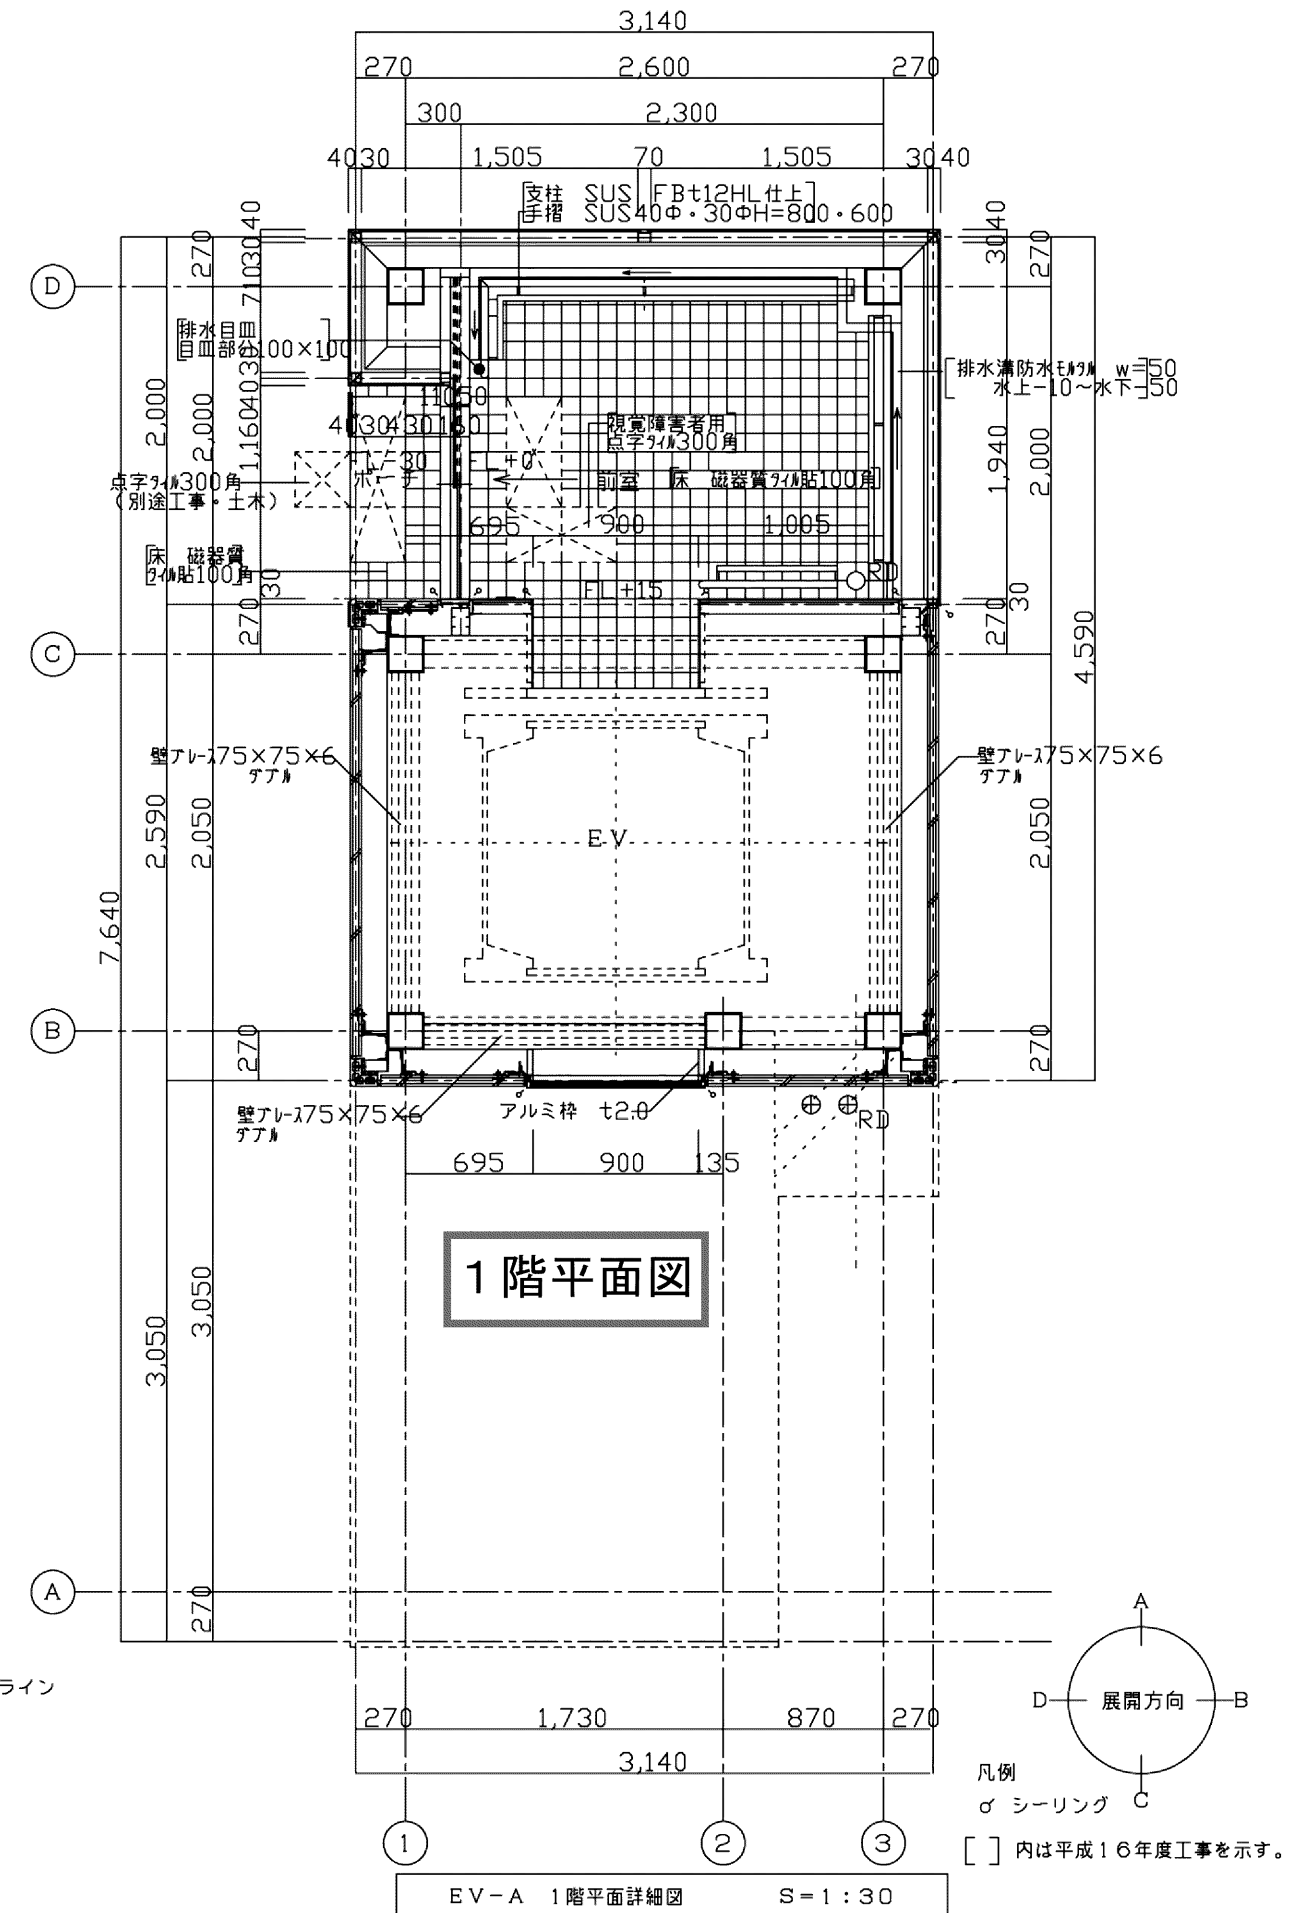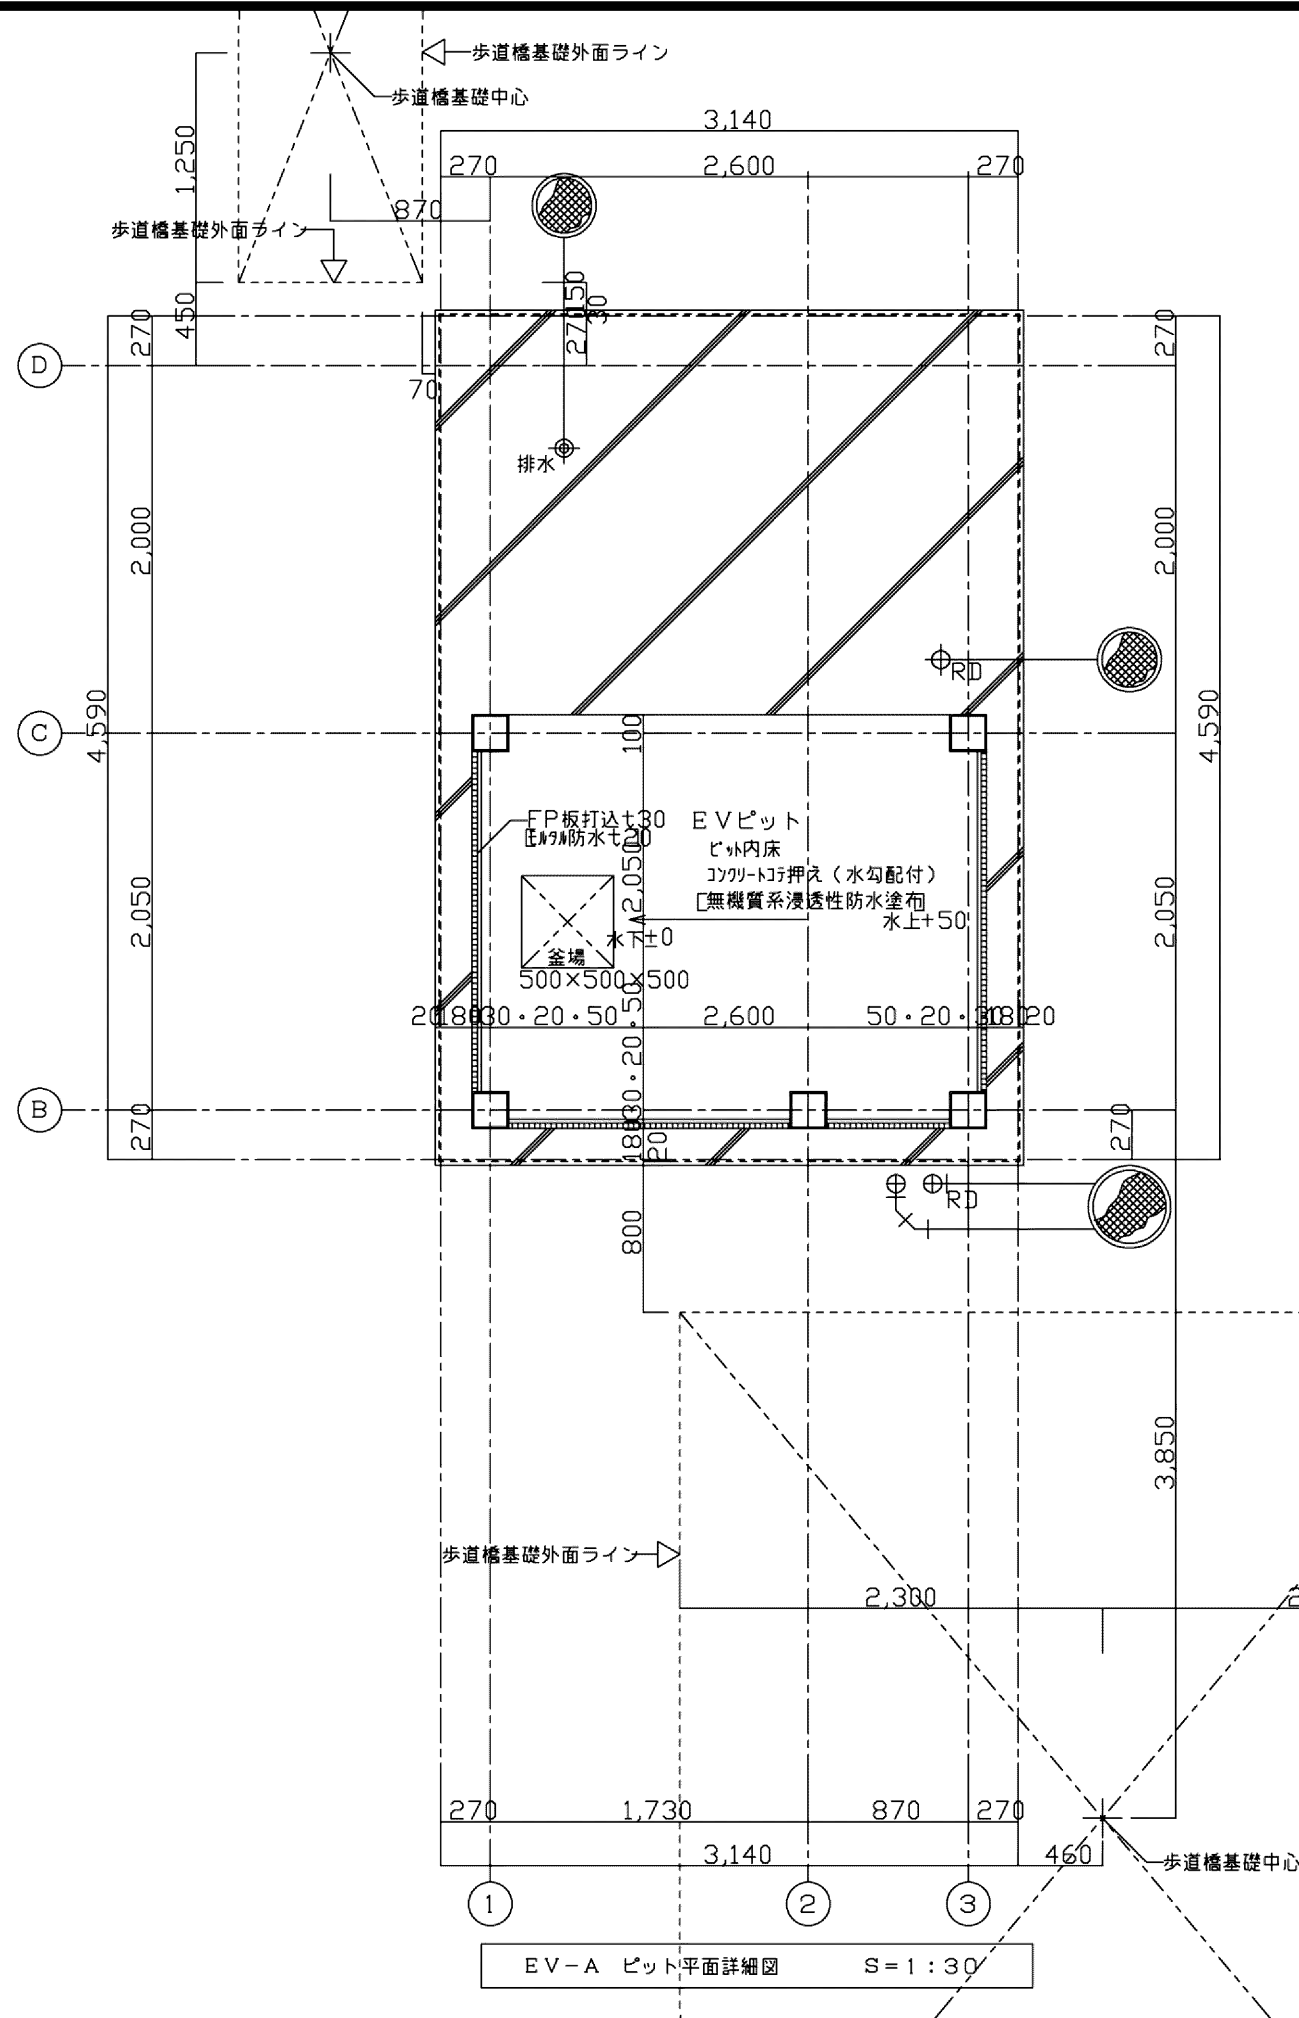

南側昇降棟

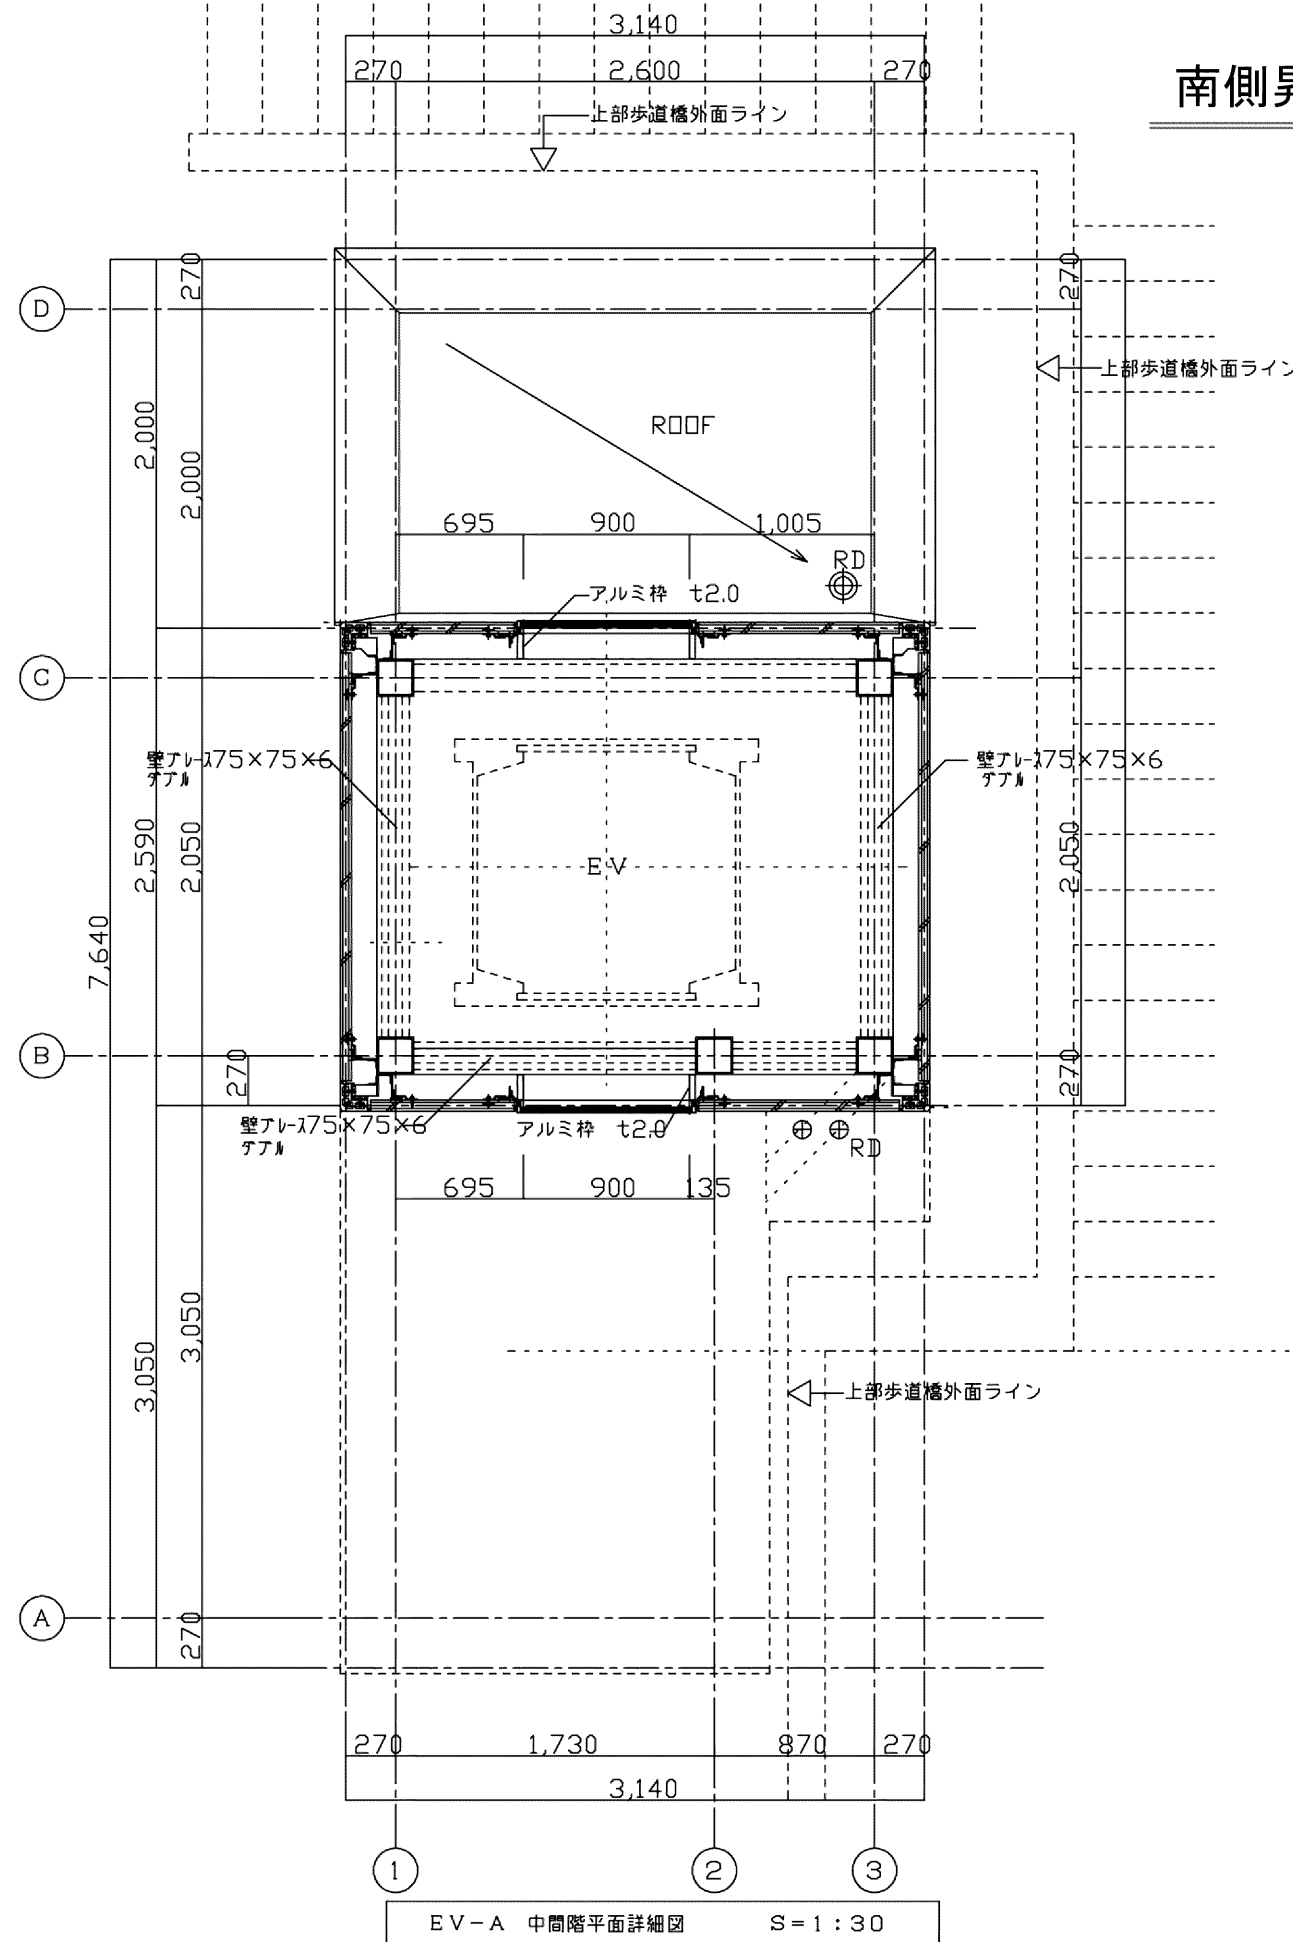


2階平面図

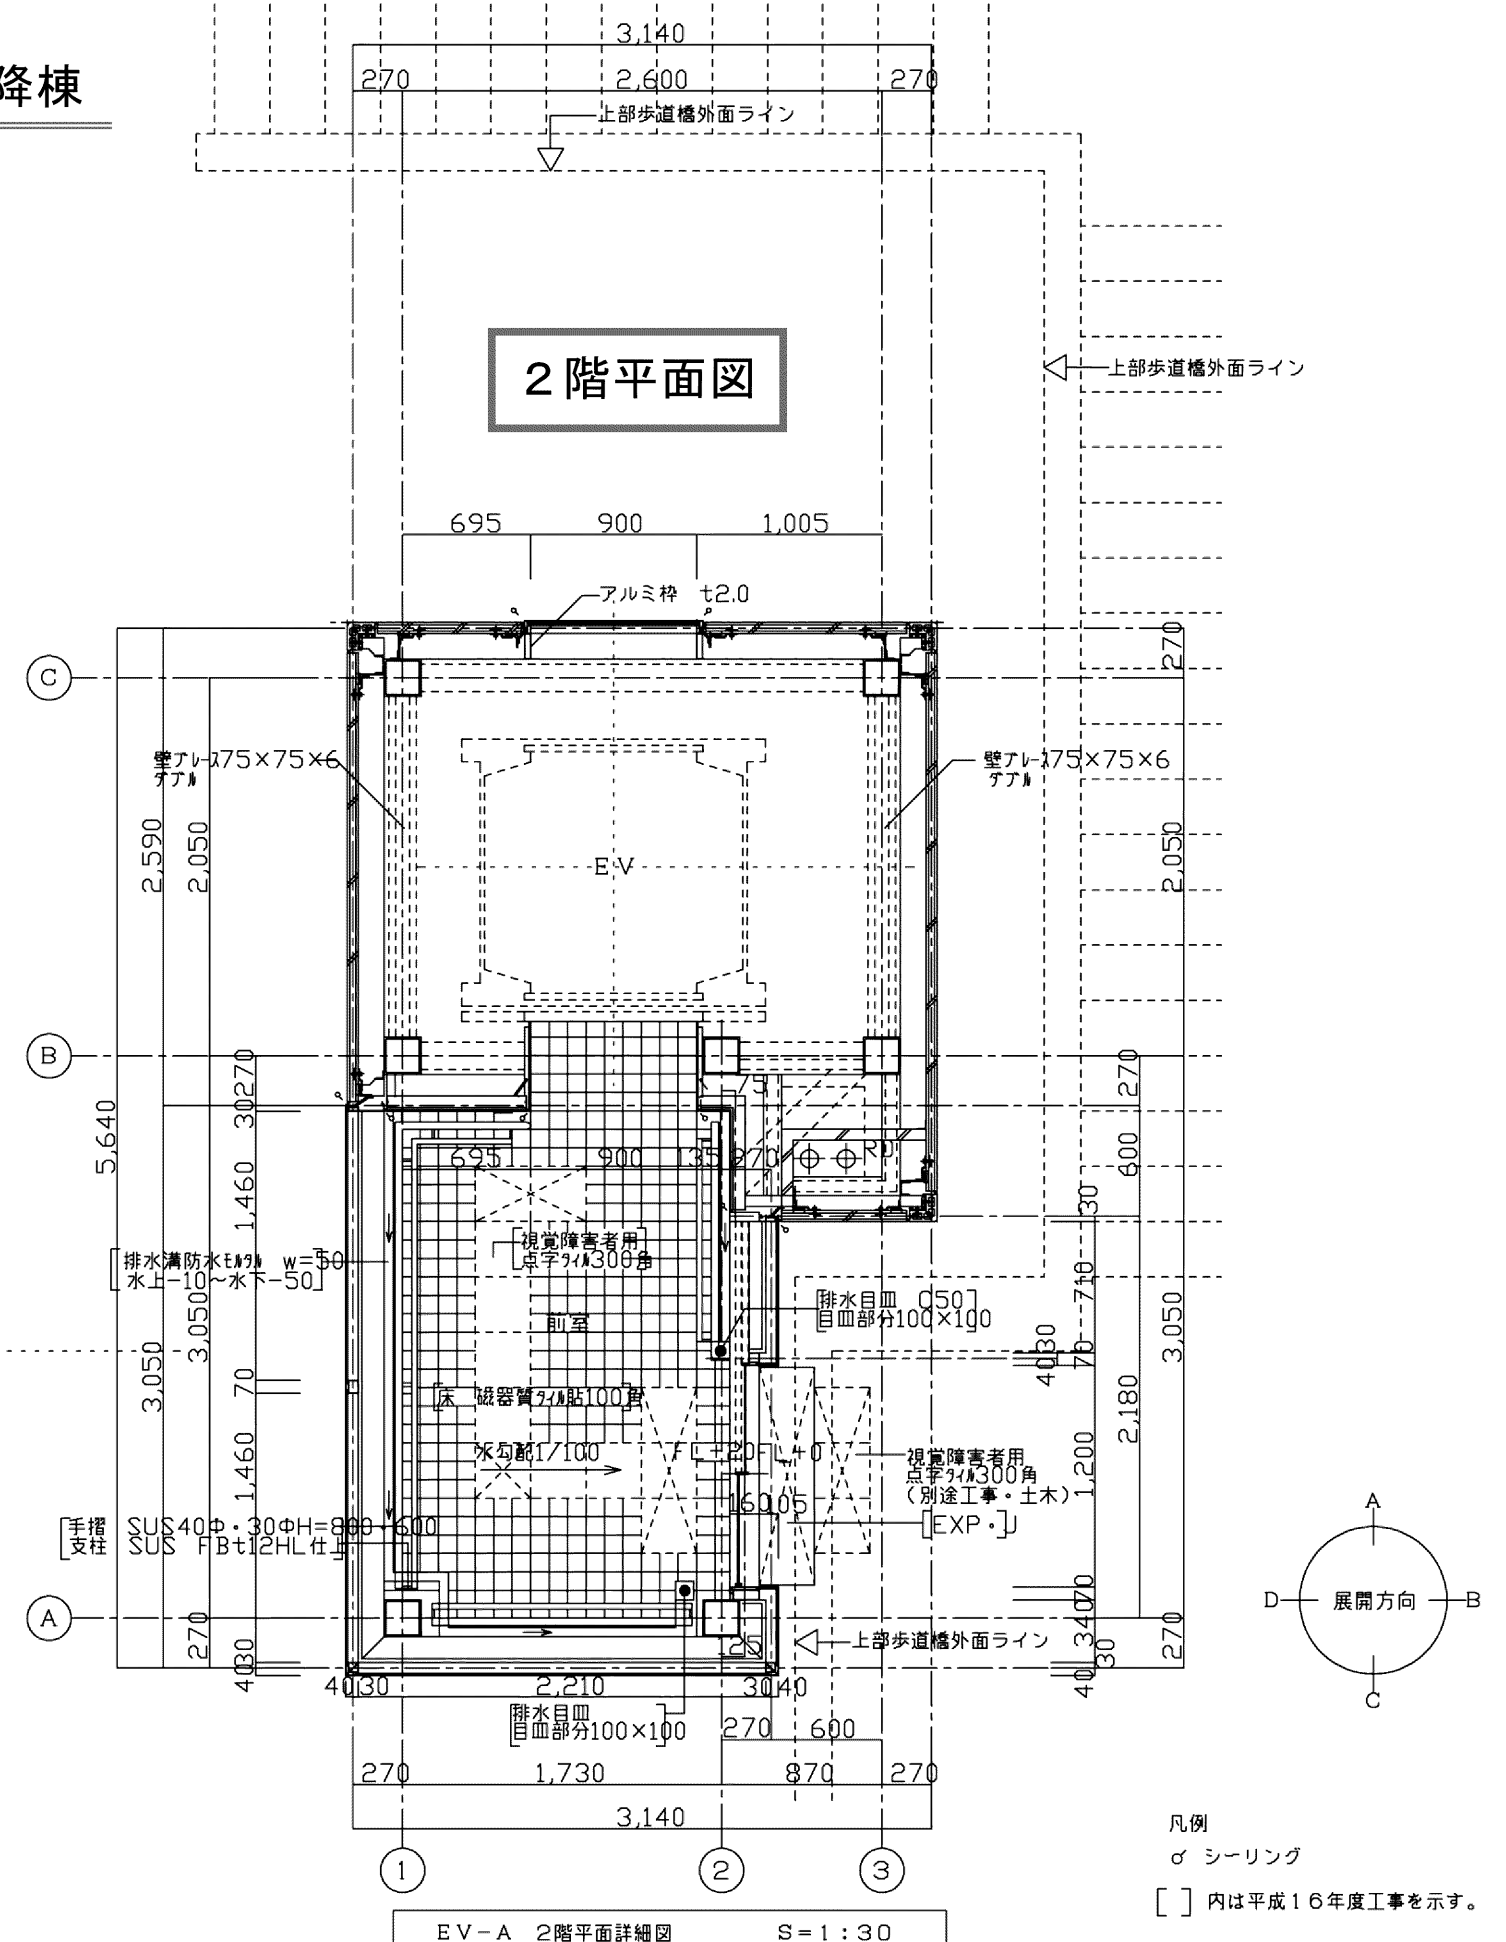

凡例
○ シーリング
[] 内は平成16年度工事を示す。


北側昇降棟

1 階平面図

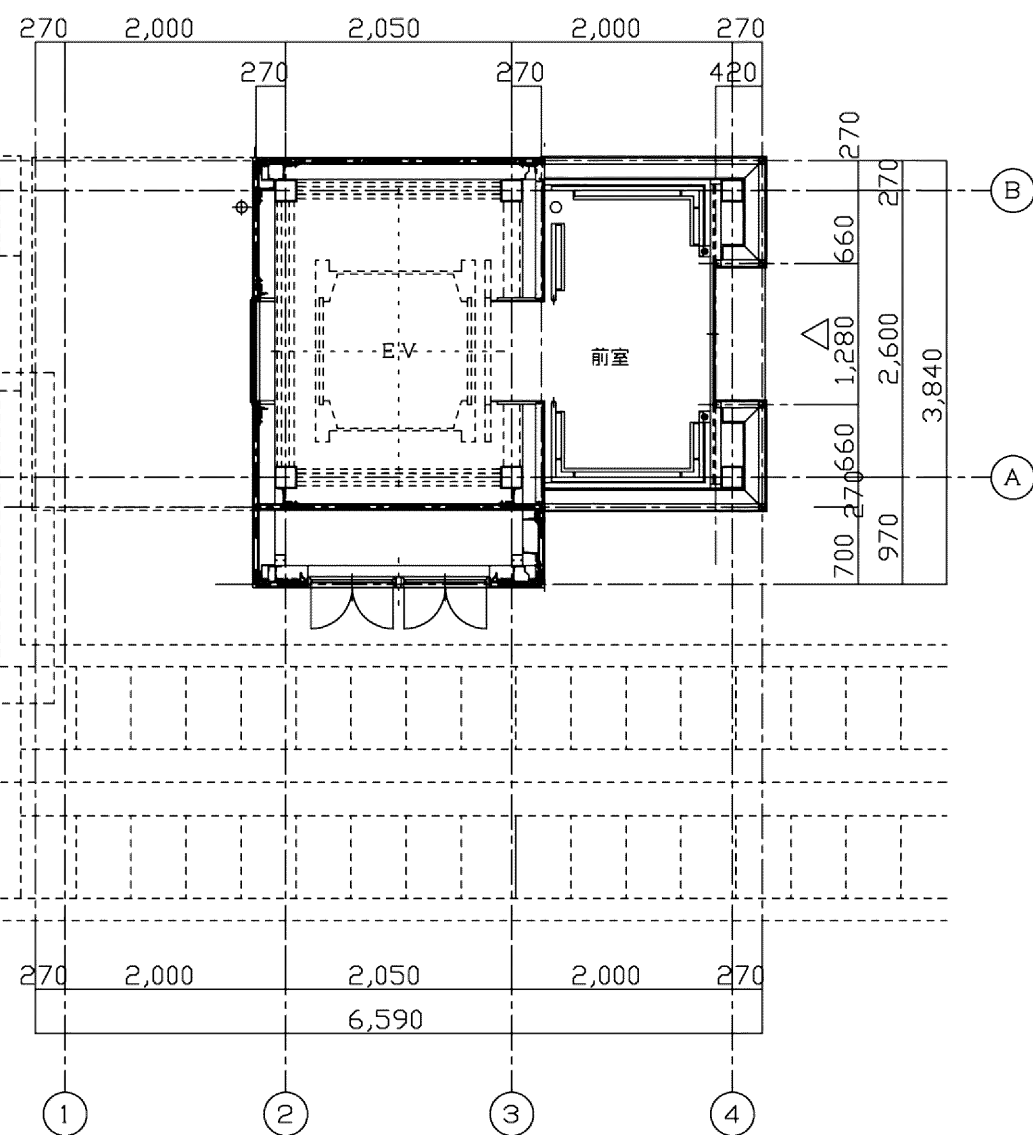


EV-B 1階平面図 S=1:50

2 階平面図

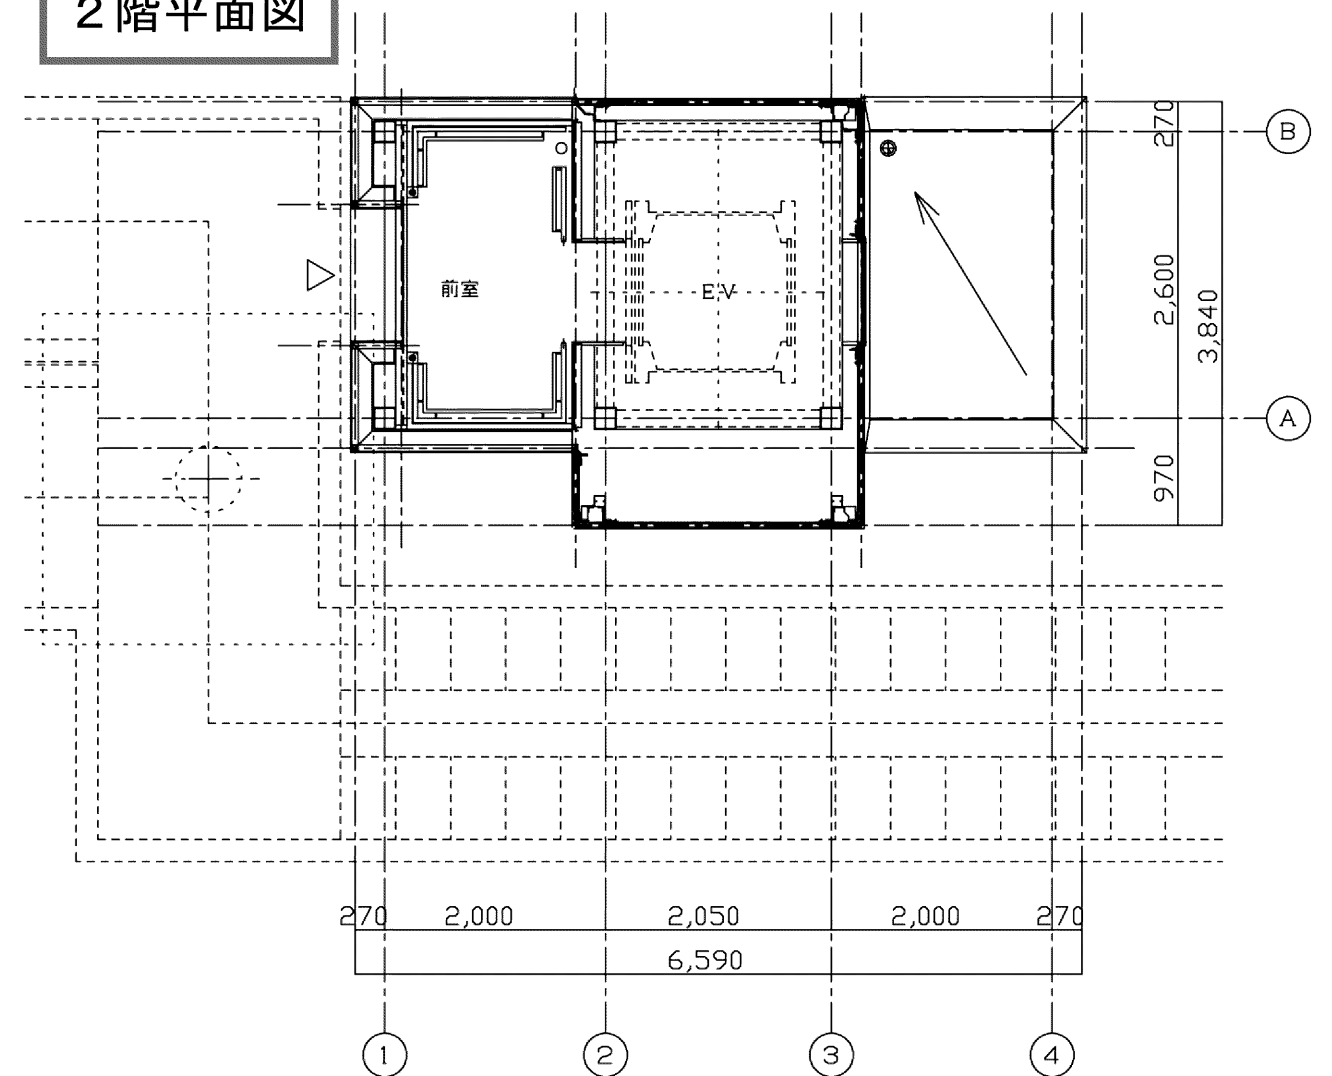

EV-B 2階平面図 S=1:50

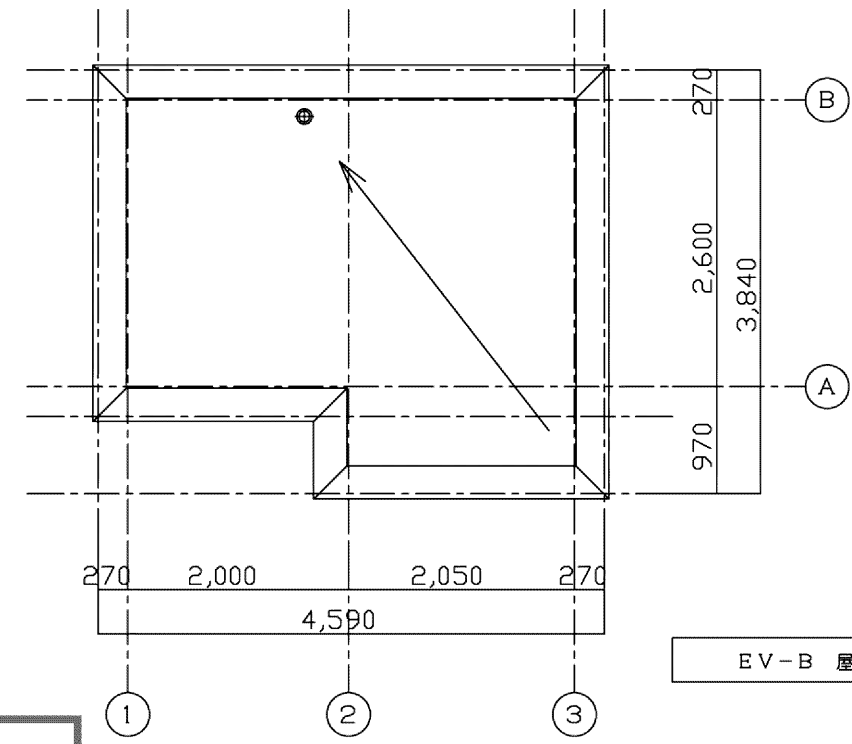

EV-B 屋根伏図 S=1:50