

公 示 用

令和6年度

設 計 書

業務名

前田森林公園カナル平板修繕業務

令和6年8月 調査

令和6年8月 設計

札幌市手稲区土木部

前田森林公園カナル平板修繕業務

総委託費 _____ 円

一金 委託費 _____ 円

消費税及び地方消費税の額 _____ 円

業務説明

1. 業務の説明

前田森林公園カナル横平板園路で、樹木の根などの影響で隆起した平板の修繕を行う。

2. 業務概要

履行場所： 前田森林公園 (札幌市手稲区前田591番地)

業務内容： 平板修繕

3. 業務の期間

契約締結日から令和6年10月30日まで

4. 業務仕様書

- 札幌市土木工事共通仕様書及び、札幌市公園及び街路樹等総合維持管理業務仕様書を参照し、本市担当職員と協議のうえ、業務を遂行すること。
- その他業務に必要なものは、関係仕様書及び指針による。
- アイドリングストップ等など、エコドライブの推進に取り組むこと。
- 環境法令の遵守に取り組むこと。

5. 特記仕様書

別紙のとおり

6. 図面

別添 図面 2枚

7. 提出書類

- (1) 報告書(業務写真含む) 1部
- (2) その他監督員から指示があったもの

前田森林公園カナル平板修繕業務特記仕様書

1 業務区域

札幌市手稲区 前田森林公園（札幌市手稲区手稲前田 5 9 1 番地 4）
カナル横平板園路

2 業務期間

契約締結日から令和 6 年 10 月 30 日

3. 業務概要

本業務は、前田森林公園カナル横平板園路で、樹木の根などの影響で隆起した平板を取外して支障物を撤去し、再設置する業務である。

4. その他

- (1) 受託者は、来園者及び公園施設の安全に特に配慮し、必要な安全対策措置を施すこと。
- (2) 受託者は、作業中の事故発生の無いよう、また来園者に誤解、不快を与えることのないよう作業現場を監理監督すること。
- (3) 受託者は、業務の遂行にあたり、委託者との連絡を密にするとともに、この仕様でない事項については、委託者の指示に伴うこと。
- (4) 受託者は、業務上知り得た秘密を他にもらしてはならない。
- (5) 発生した支障物については、公園内バックヤードへ運ぶこと。
- (6) 委託業務の執行にあたっては、札幌市環境方針（令和 3 年 4 月 1 日）に基づき、環境に与える負荷を低減するよう努力すること。

役務委託費内訳書

工種	種別	細目	単位	数量	単価	金額	摘要
役務委託費							
	平板修繕		式	1			第1号内訳書
	直接役務費		式	1			
		共通仮設費 (率計上)	式	1			
	純役務費		式	1			
		現場管理費 (率計上)	式	1			
	役務原価		式	1			
		一般管理費 (調整後)	式	1			
	役務価格		式	1			
		消費税等 相当額	式	1			10%
	総委託費		式	1			

前田森林公園カナル平板修繕業務

第1号内訳書

名称	規格	単位	数量	単価	金額	備考	摘要
既設平板取外し・再設置							
No.1	取外し・目地ケレン・ 支障物撤去・平板復旧	枚	1				
No.2 W2×5枚	取外し・目地ケレン・ 支障物撤去・平板復旧	枚	10				
No.3 W2×5枚	取外し・目地ケレン・ 支障物撤去・平板復旧	枚	10				
No.4 溜樹付近	取外し・目地ケレン・ 支障物撤去・平板復旧	枚	2				
No.5	取外し・目地ケレン・ 支障物撤去・平板復旧	枚	3				
No.6 W2×3枚	取外し・目地ケレン・ 支障物撤去・平板復旧	枚	6				
No.7 W2×13枚	取外し・目地ケレン・ 支障物撤去・平板復旧	枚	26				
No.8 S1×11枚	取外し・目地ケレン・ 支障物撤去・平板復旧	枚	11				
No.9 S1×8枚	取外し・目地ケレン・ 支障物撤去・平板復旧	枚	8				
No.10 S1×14枚	取外し・目地ケレン・ 支障物撤去・平板復旧	枚	14				
No.11 S1×5枚	取外し・目地ケレン・ 支障物撤去・平板復旧	枚	5				
No.12 S1×3枚	取外し・目地ケレン・ 支障物撤去・平板復旧	枚	3				
No.13 W2×2枚	取外し・目地ケレン・ 支障物撤去・平板復旧	枚	4				
No.14	取外し・目地ケレン・ 支障物撤去・平板復旧	枚	6				
No.15 W12×2枚	取外し・目地ケレン・ 支障物撤去・平板復旧	枚	24				
No.16 W12×2枚	取外し・目地ケレン・ 支障物撤去・平板復旧	枚	24				
No.17 W14×2枚	取外し・目地ケレン・ 支障物撤去・平板復旧	枚	28				
No.18 S1×12枚	取外し・目地ケレン・ 支障物撤去・平板復旧	枚	12				
No.19	取外し・目地ケレン・ 支障物撤去・平板復旧	枚	1				
No.20 S1×18枚	取外し・目地ケレン・ 支障物撤去・平板復旧	枚	18				
No.21 S1×16枚	取外し・目地ケレン・ 支障物撤去・平板復旧	枚	16				
No.22 S1×12枚	取外し・目地ケレン・ 支障物撤去・平板復旧	枚	12				
No.23 W3×2枚	取外し・目地ケレン・ 支障物撤去・平板復旧	枚	6				

前田森林公園カナル平板修繕業務

第1号内訳書

名 称	規格	単位	数 量	単 価	金 額	備 考	摘 要
No.24 S1×8枚	取外し・目地ケレン・ 支障物撤去・平板復旧	枚	8				
No.25 W5×2枚	取外し・目地ケレン・ 支障物撤去・平板復旧	枚	10				
No.26 S1×10枚	取外し・目地ケレン・ 支障物撤去・平板復旧	枚	10				
No.27 W4×2枚	取外し・目地ケレン・ 支障物撤去・平板復旧	枚	8				
No.28 W3×2枚	取外し・目地ケレン・ 支障物撤去・平板復旧	枚	6				
No.29 S1×14枚	取外し・目地ケレン・ 支障物撤去・平板復旧	枚	14				
No.30	取外し・目地ケレン・ 支障物撤去・平板復旧	枚	4				
No.31	取外し・目地ケレン・ 支障物撤去・平板復旧	枚	1				
No.32 W3×2枚	取外し・目地ケレン・ 支障物撤去・平板復旧	枚	6				
No.33	取外し・目地ケレン・ 支障物撤去・平板復旧	枚	4				
No.34 W3×2枚	取外し・目地ケレン・ 支障物撤去・平板復旧	枚	6				
No.35 W6×2枚	取外し・目地ケレン・ 支障物撤去・平板復旧	枚	12				
運搬費	支障物	式	1				
合計		式	1				

新川南通

新川

新川通

休憩舎

新川側駐車場

東側駐車場

大学西通


新川側駐車場

東側駐車場


南側駐車場

管理事務所


- | | |
|------------------|-----------------|
| A カナール | J 野球場B |
| B 壁泉 | K 球技場 |
| C ポプラ並木 | L ゲートボール |
| D 芝生広場 | M 芽生えの塔 |
| E サंकガーデン | N パークゴルフ |
| F 大パーゴラ | O バーベキュー |
| G 花木園 | Q ひろびろ原つ |

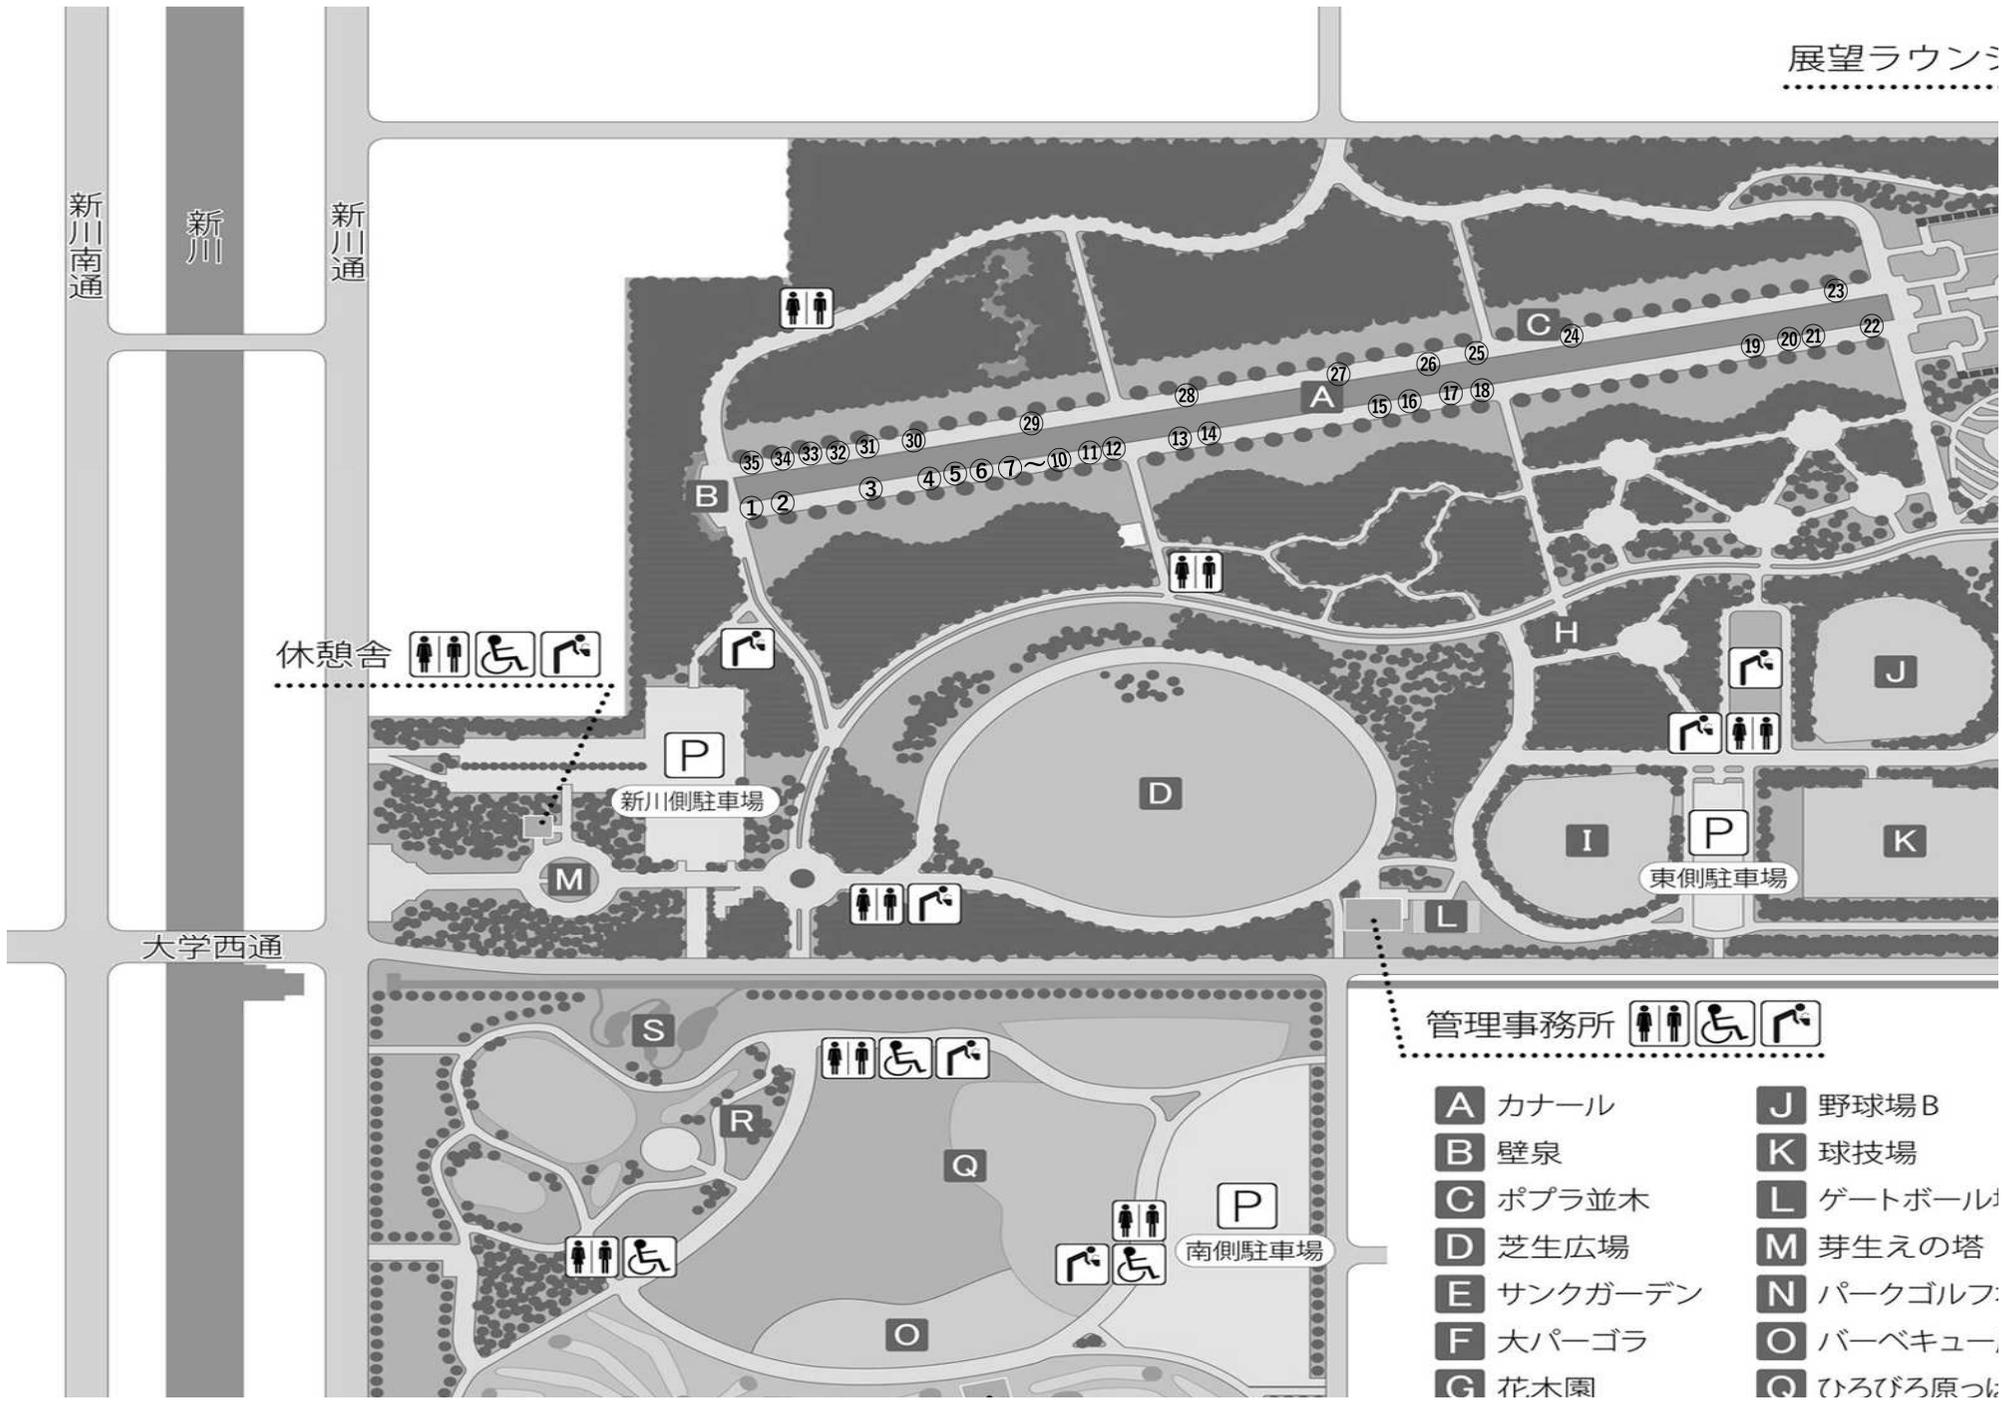


断面図
S-1/50

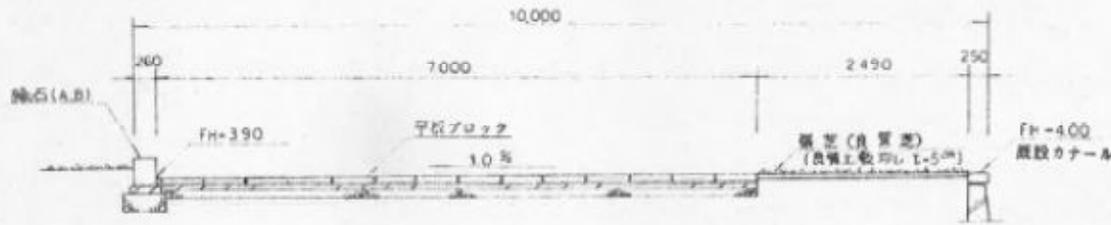

平面図
S-1/50

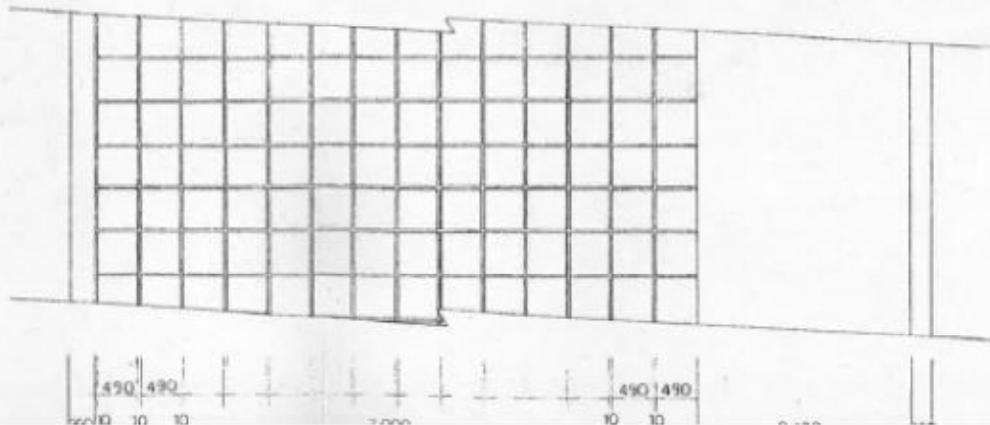

橋基断面図
S-1/10

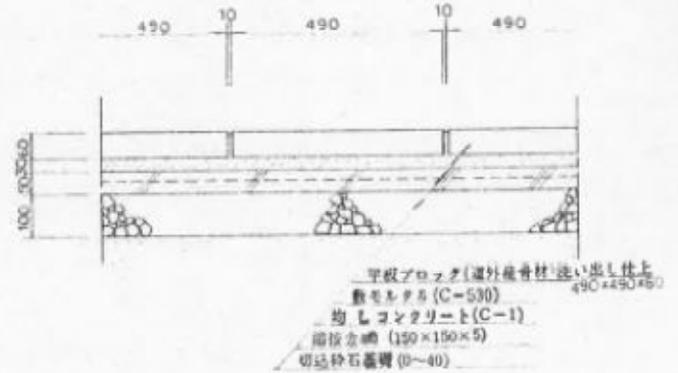

- 又 伸縮目地について
- ・均しコンクリート ——— 橋前方向に5%ひずみ
 - ・橋石基礎コンクリート ——— 20%ひずみ (アスファルト系目地材とする)
 - ・平板鋼芝 ——— 縦断方向に5%ひずみ
 - ・橋石 ——— (断面法定体目地材とする)