



タケシンスクウェアビル2F
 現状図
 DATE : 2021.06.02 SCALE : 1/50 (A3)

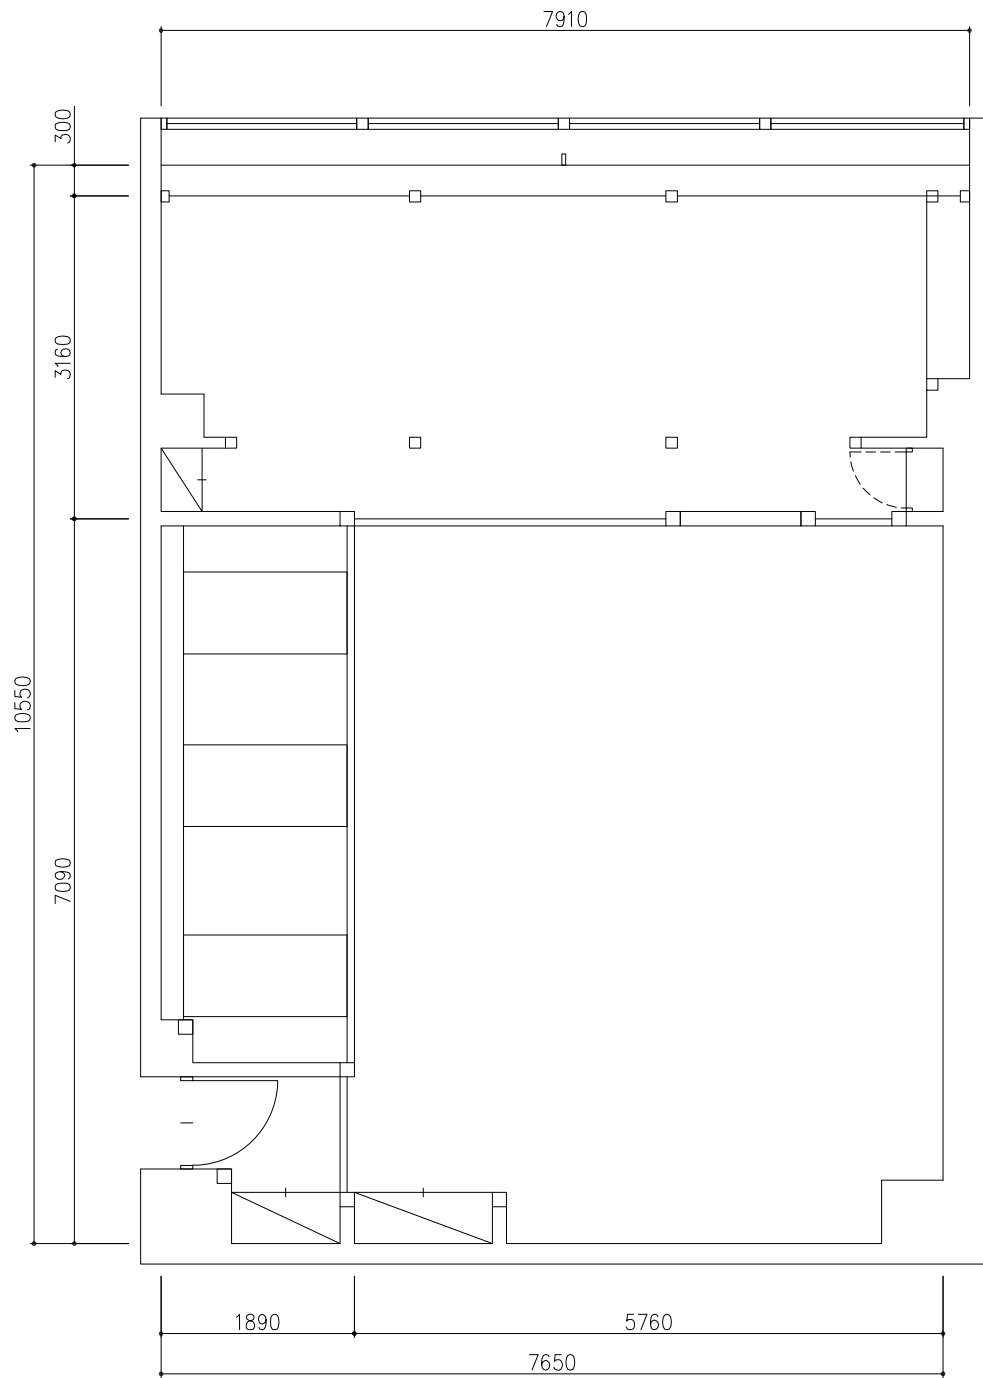


タケシンスクウェアビル2F
撤去想定図
DATE : 2021.06.02 SCALE : 1/50 (A3)

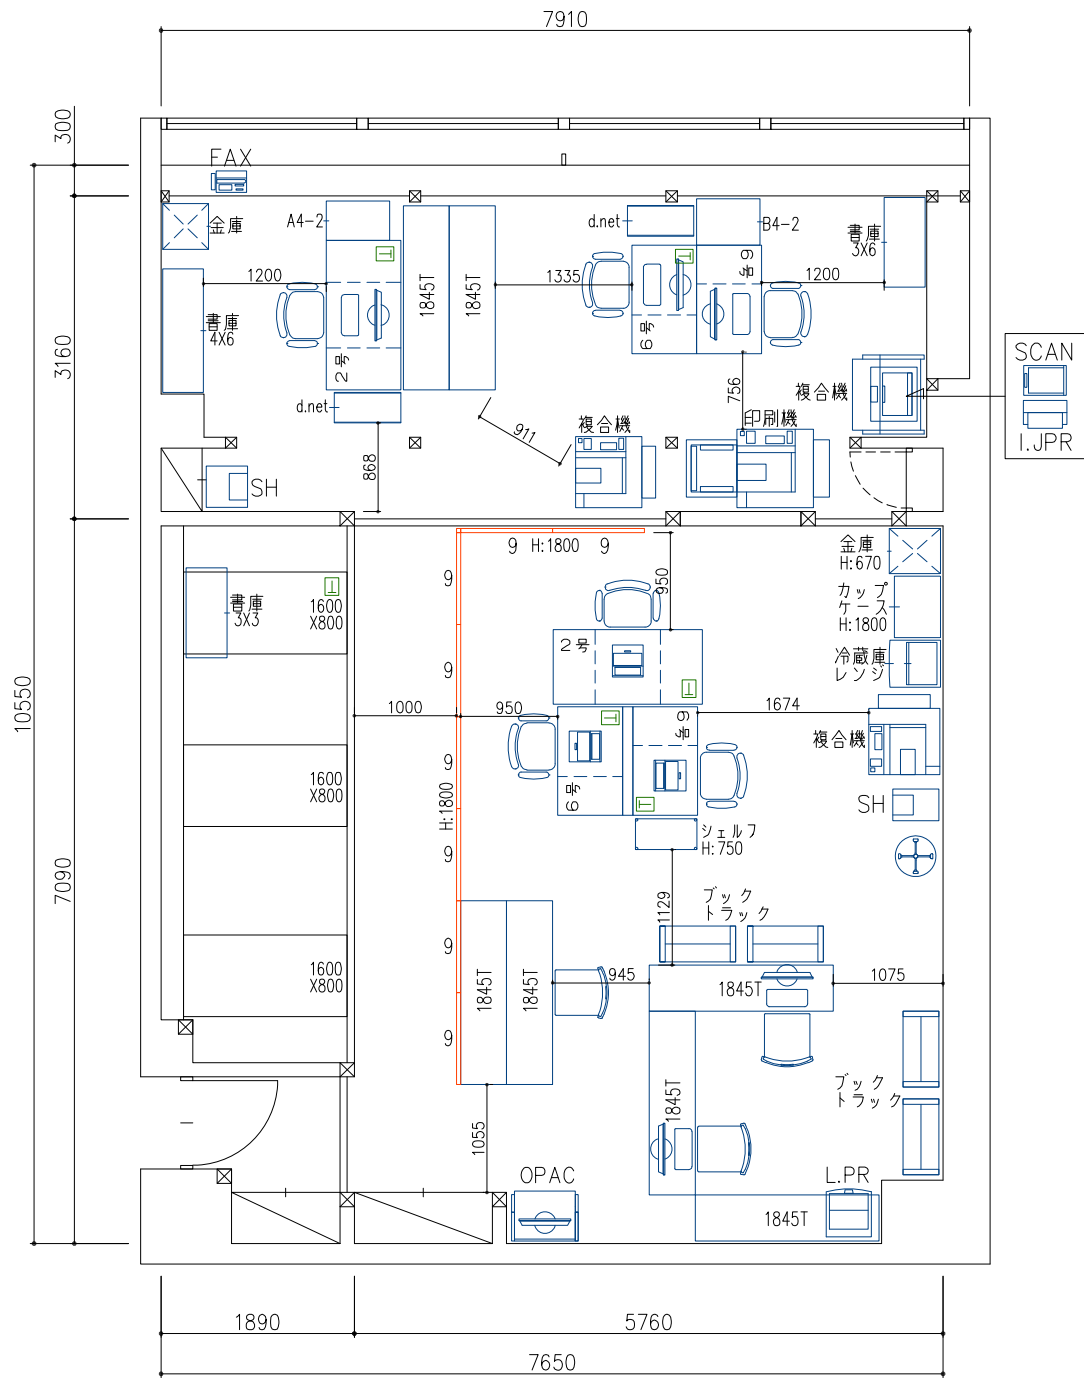


札幌市 新発寒地区センター
仮移転レイアウト案


DATE : 2021.06.16 SCALE : 1/50 (A3)

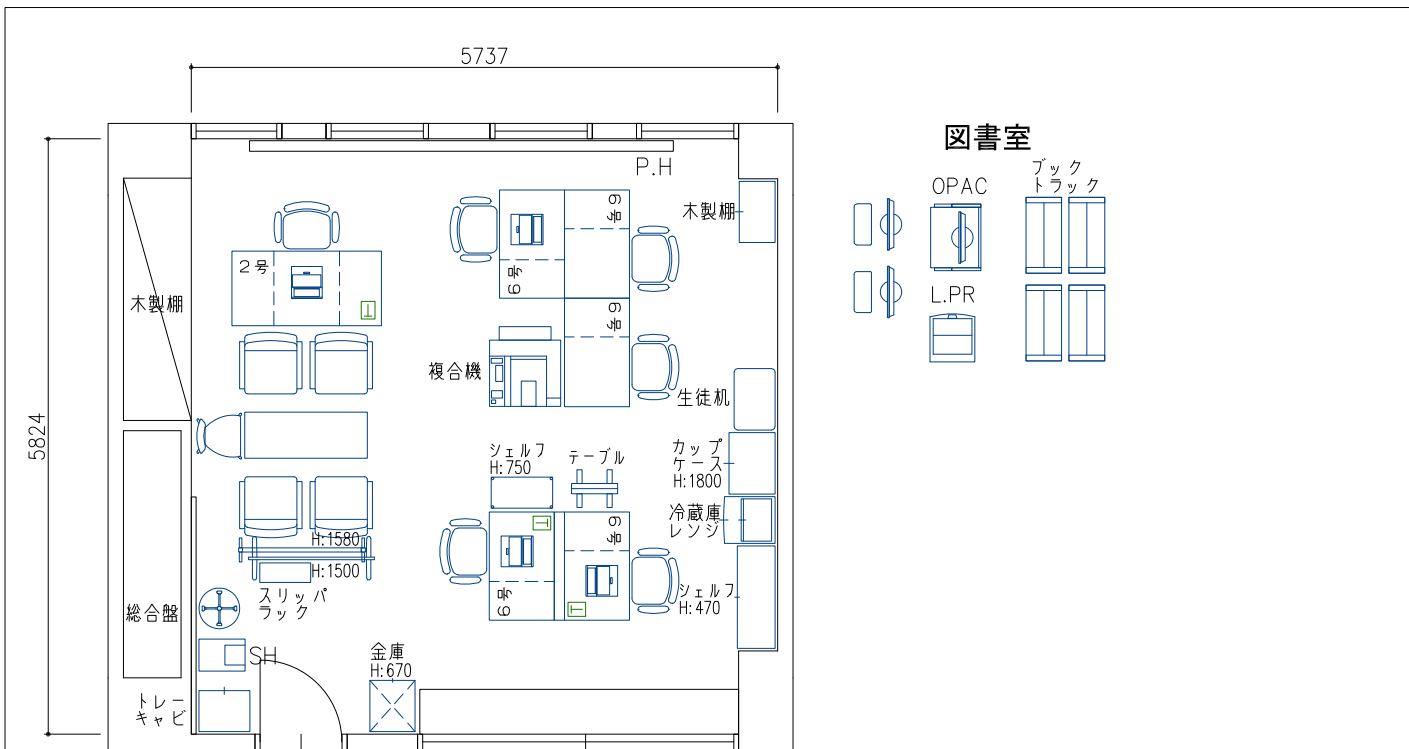

センター事務室

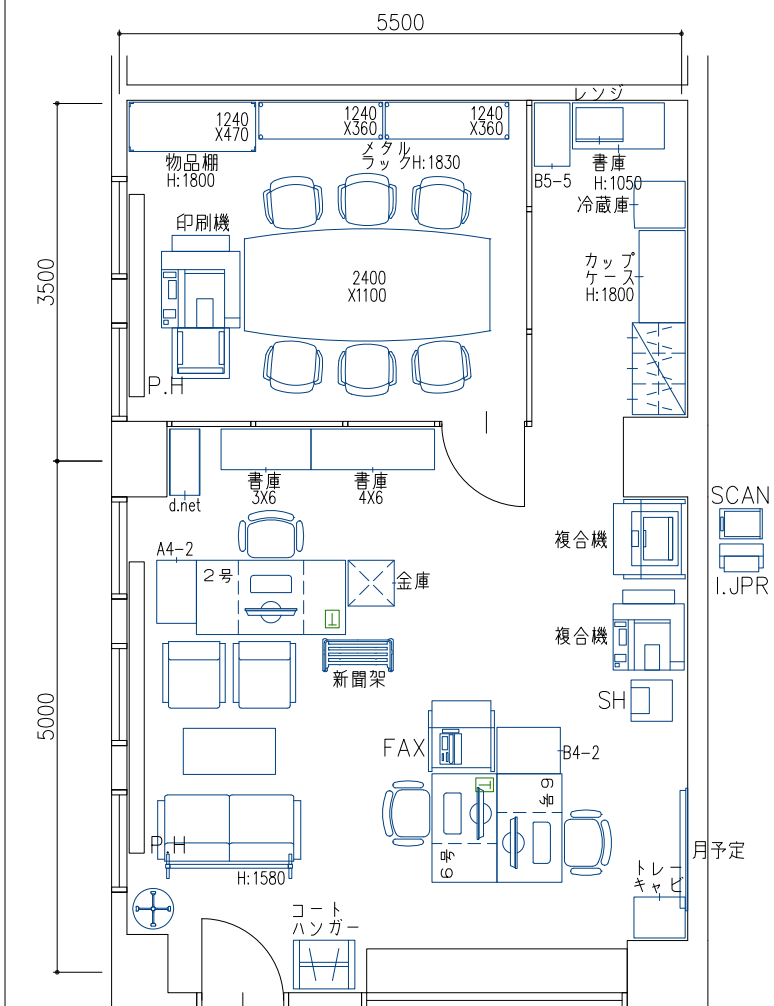

新発寒まちづくりセンター

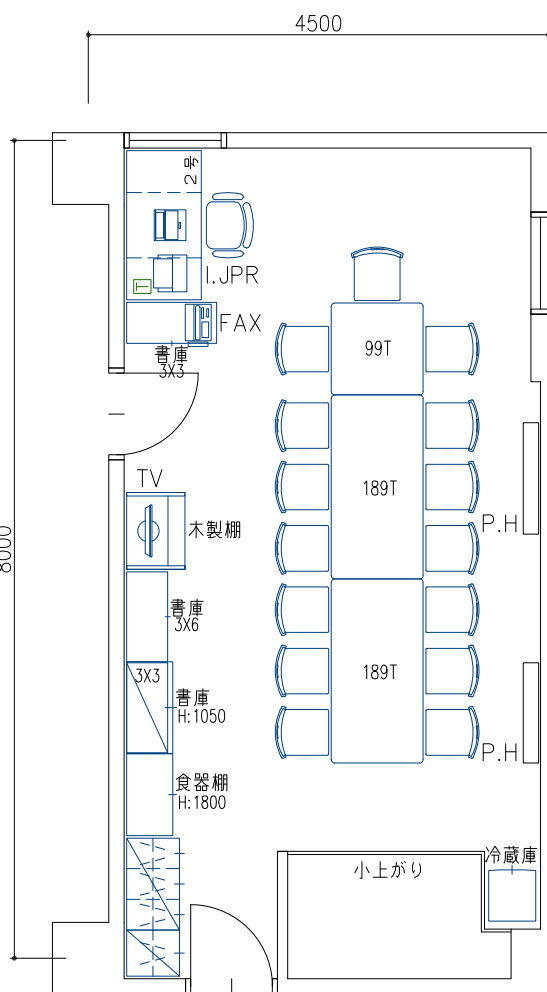

福まち推進センター

札幌市 新発寒地区センター
現状レイアウト

DATE : 2021.06.02 SCALE : 1/50 (A3)