



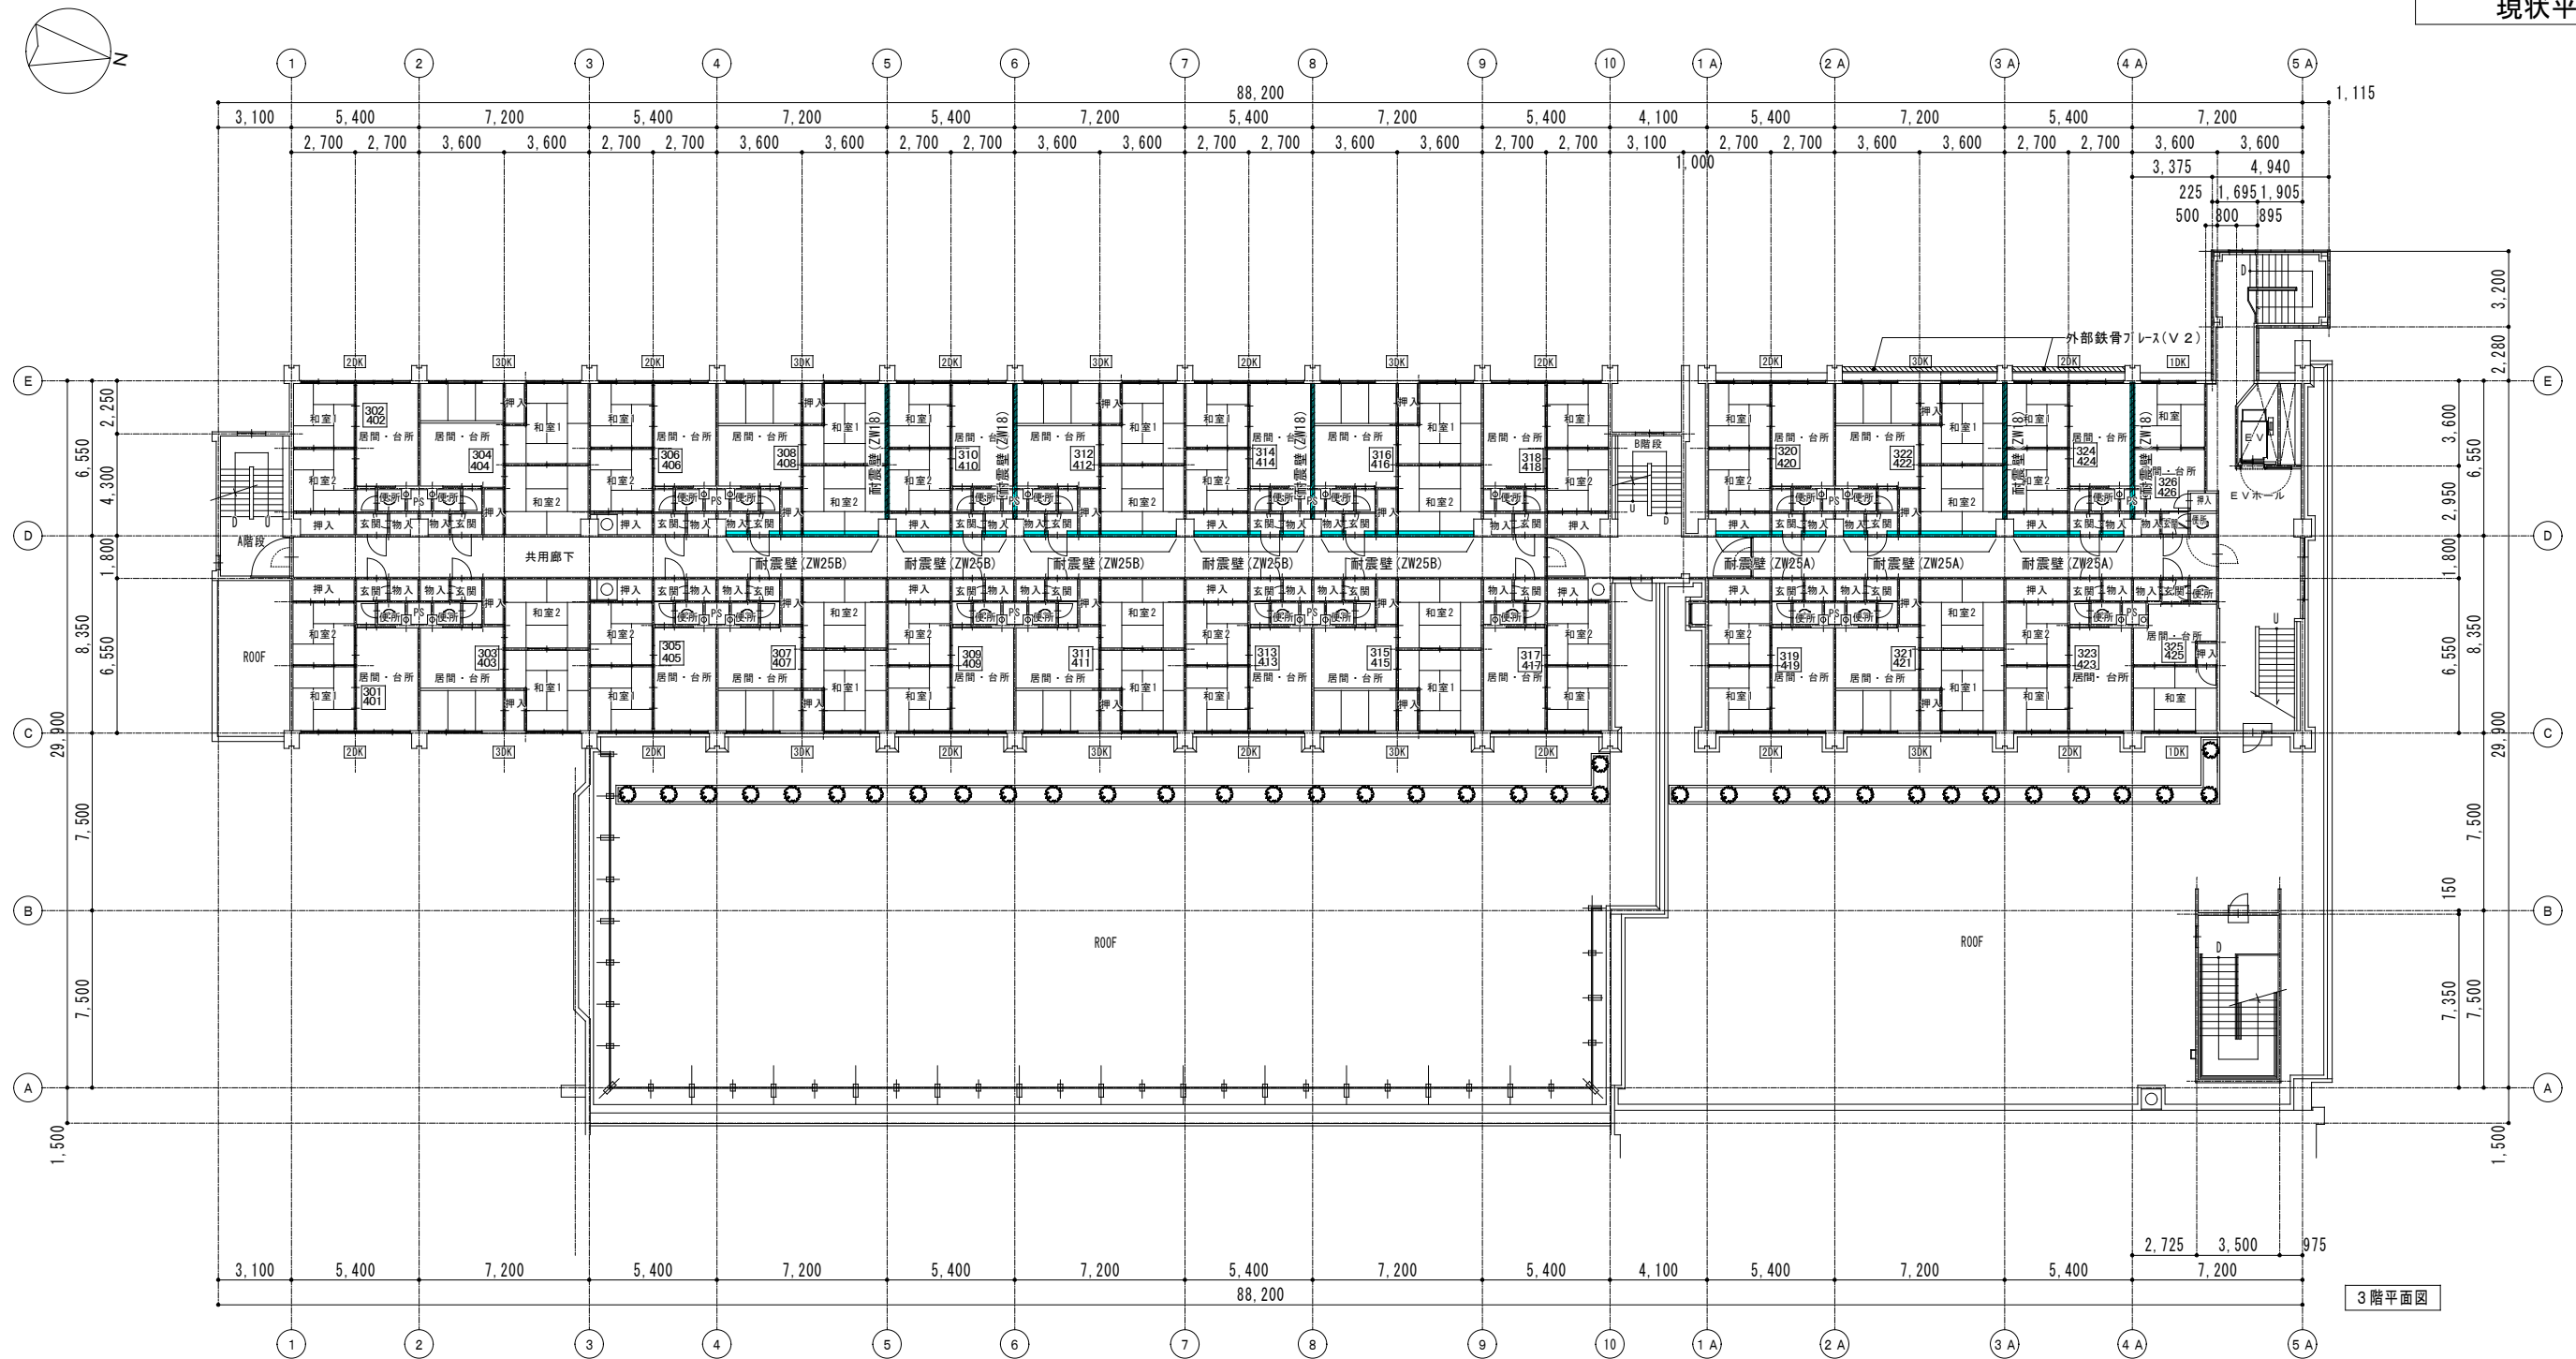


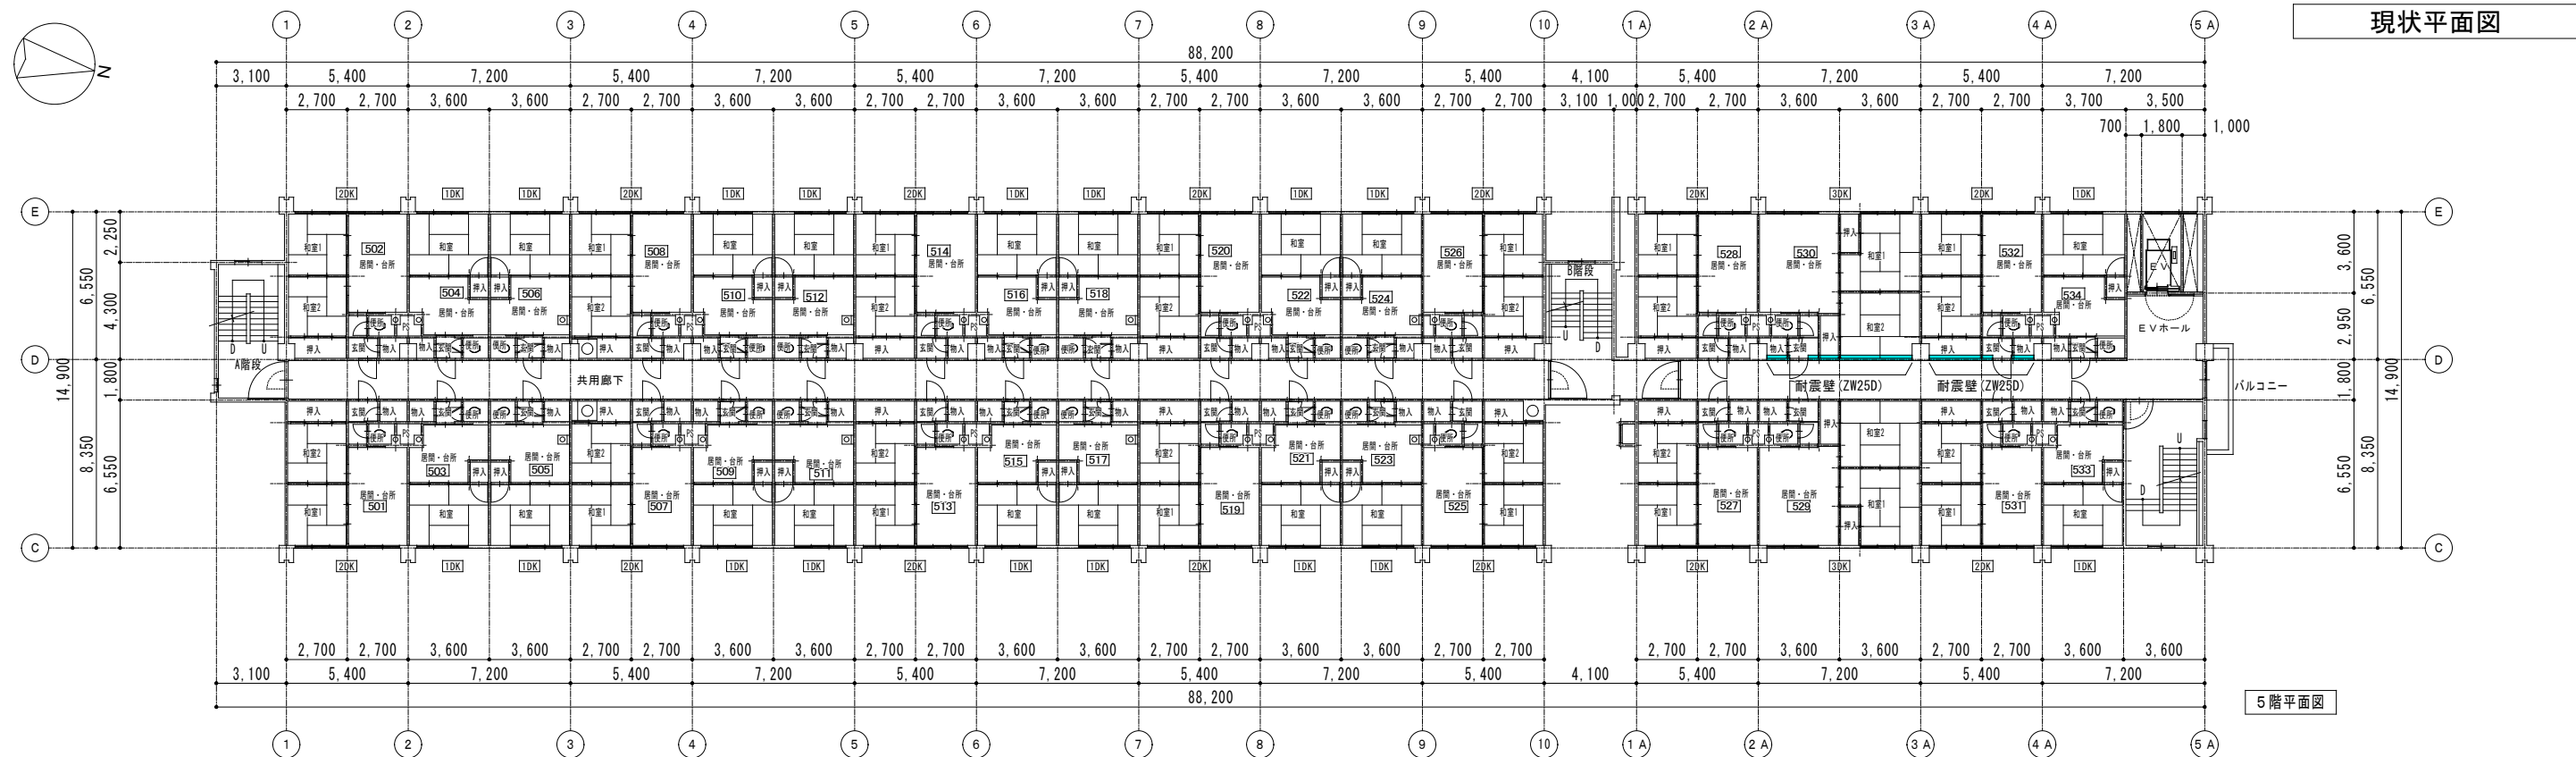

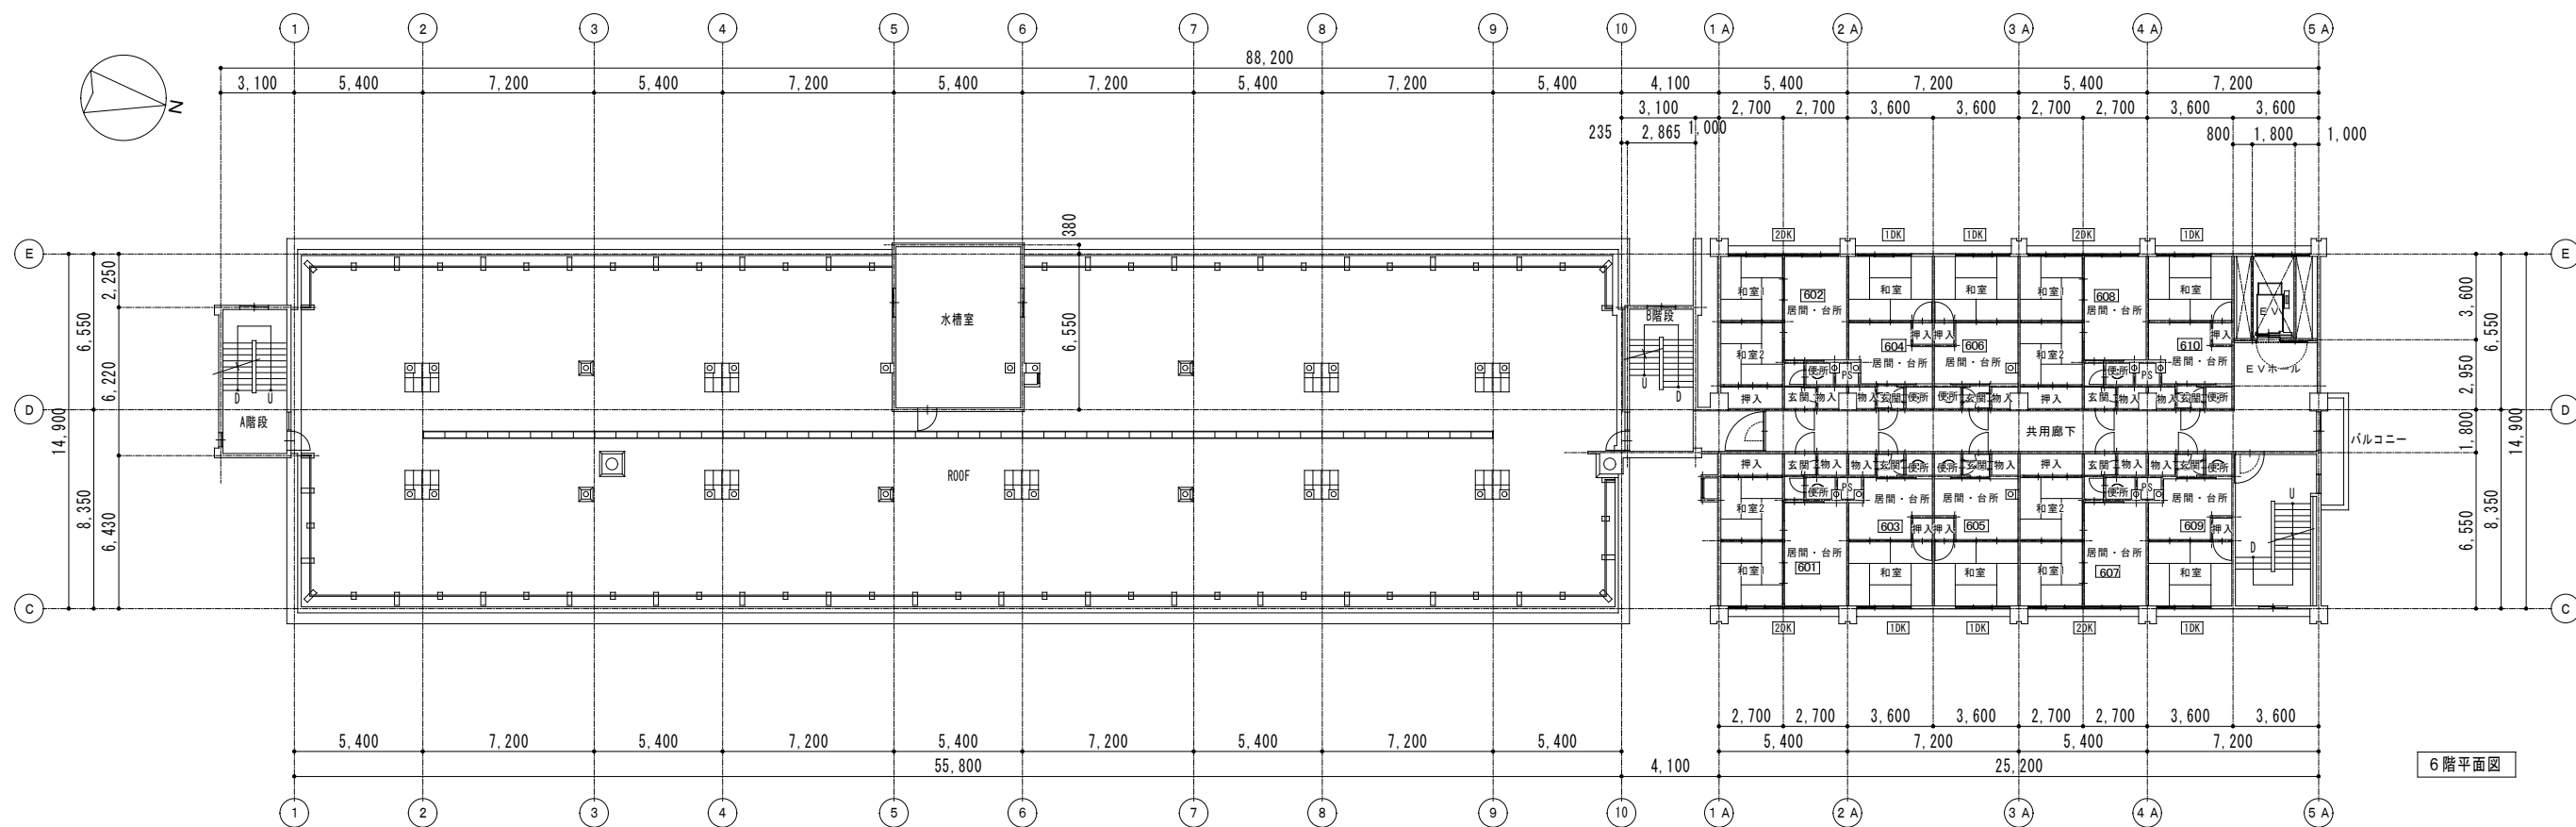

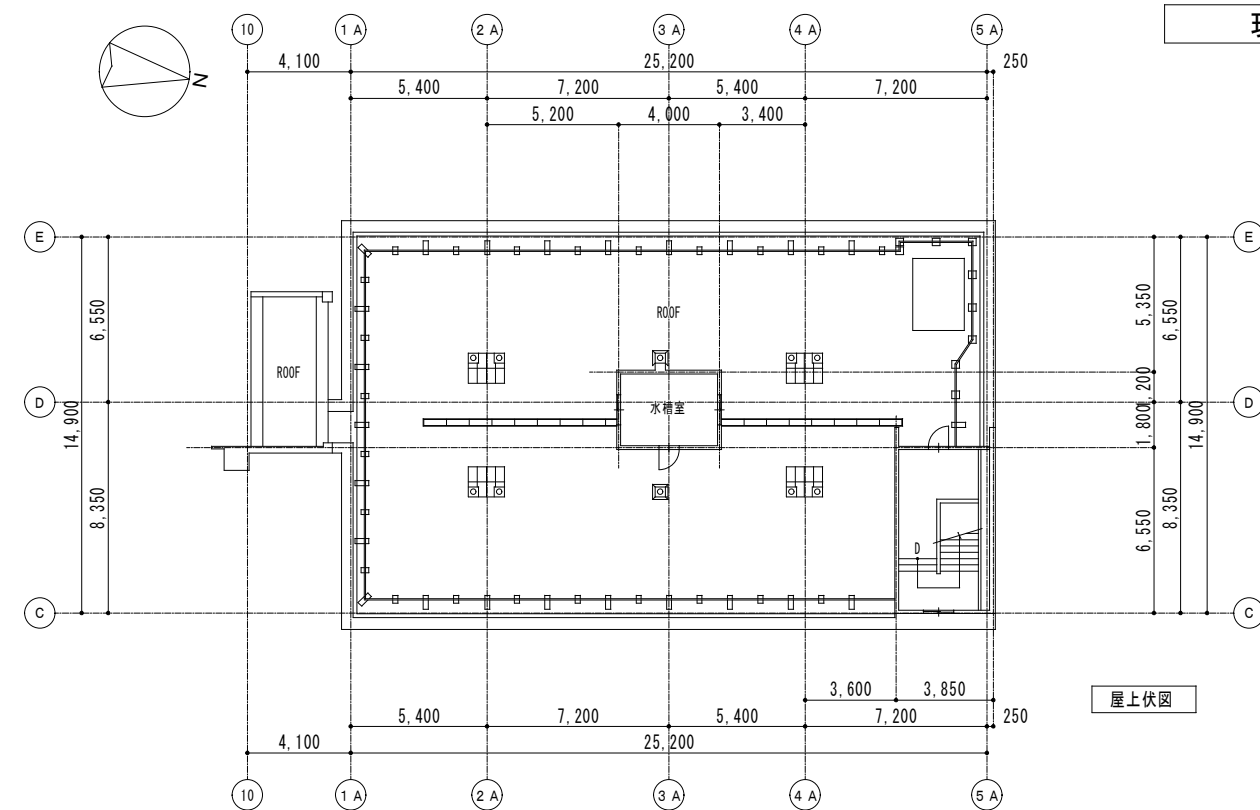

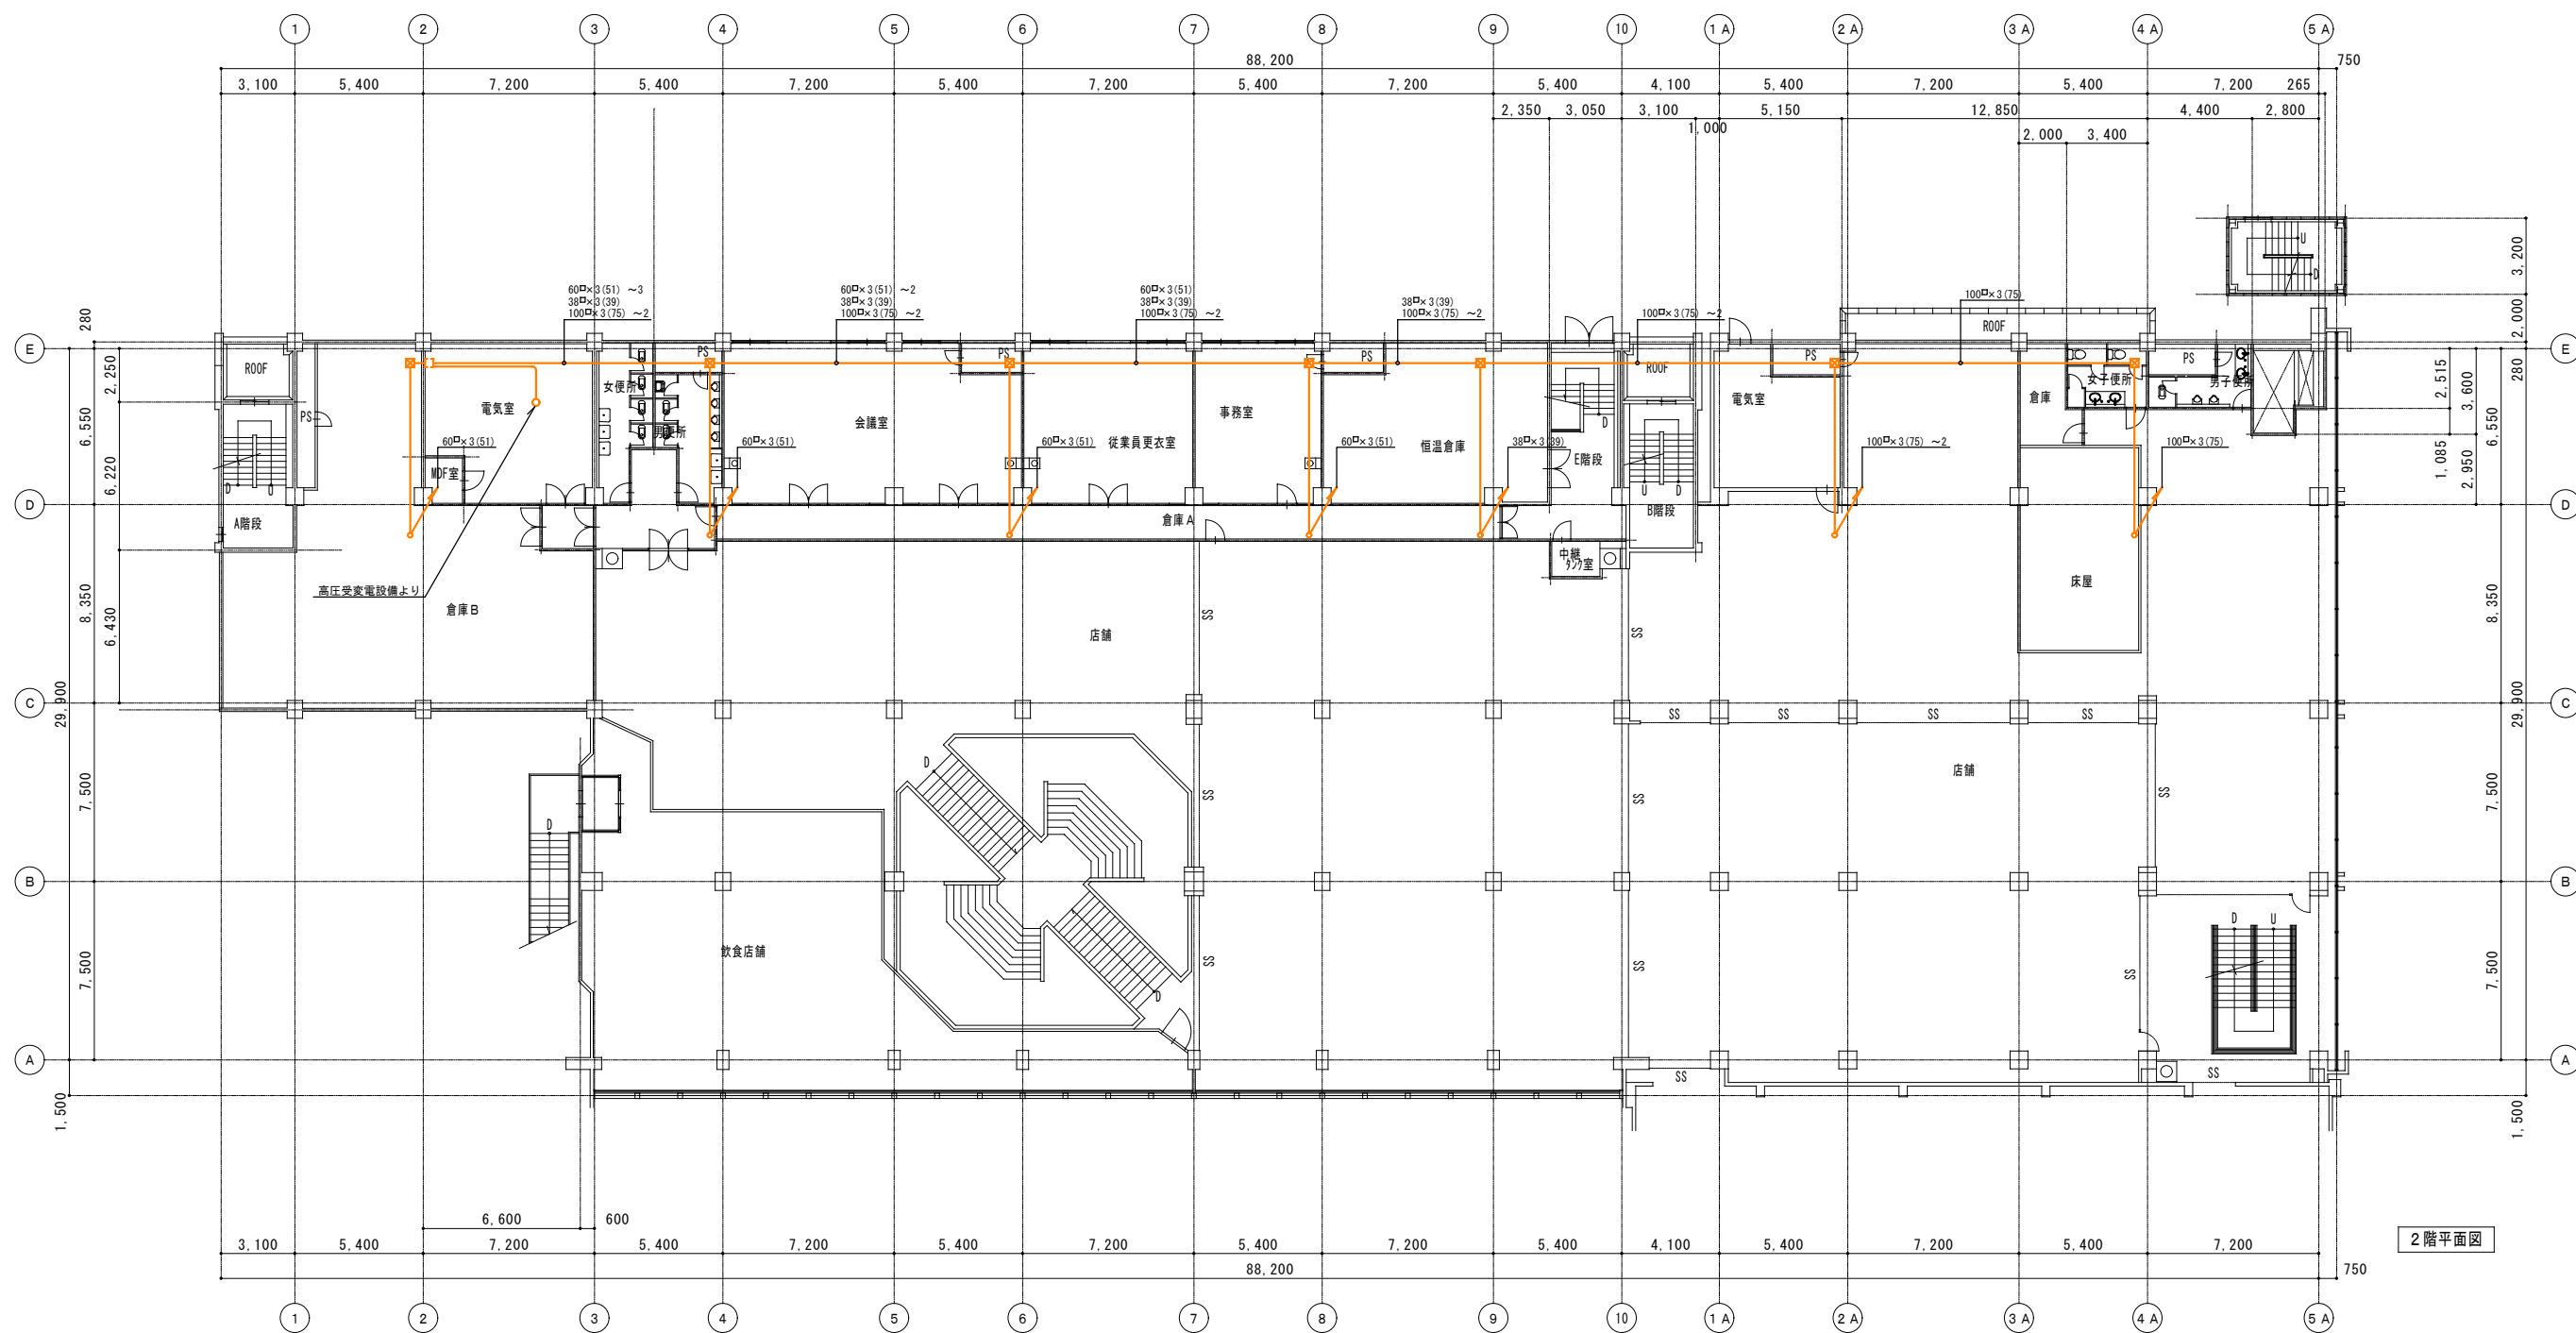




- 凡例
- ・・・低圧幹線
 - ☒・・・プルボックス

低圧電灯幹線
現状配線経路図（想定）




- 凡例
- ・・・低圧幹線
 - ・・・住戸分電盤
 - ・・・電力量メーター
 - ・・・ブルボックス

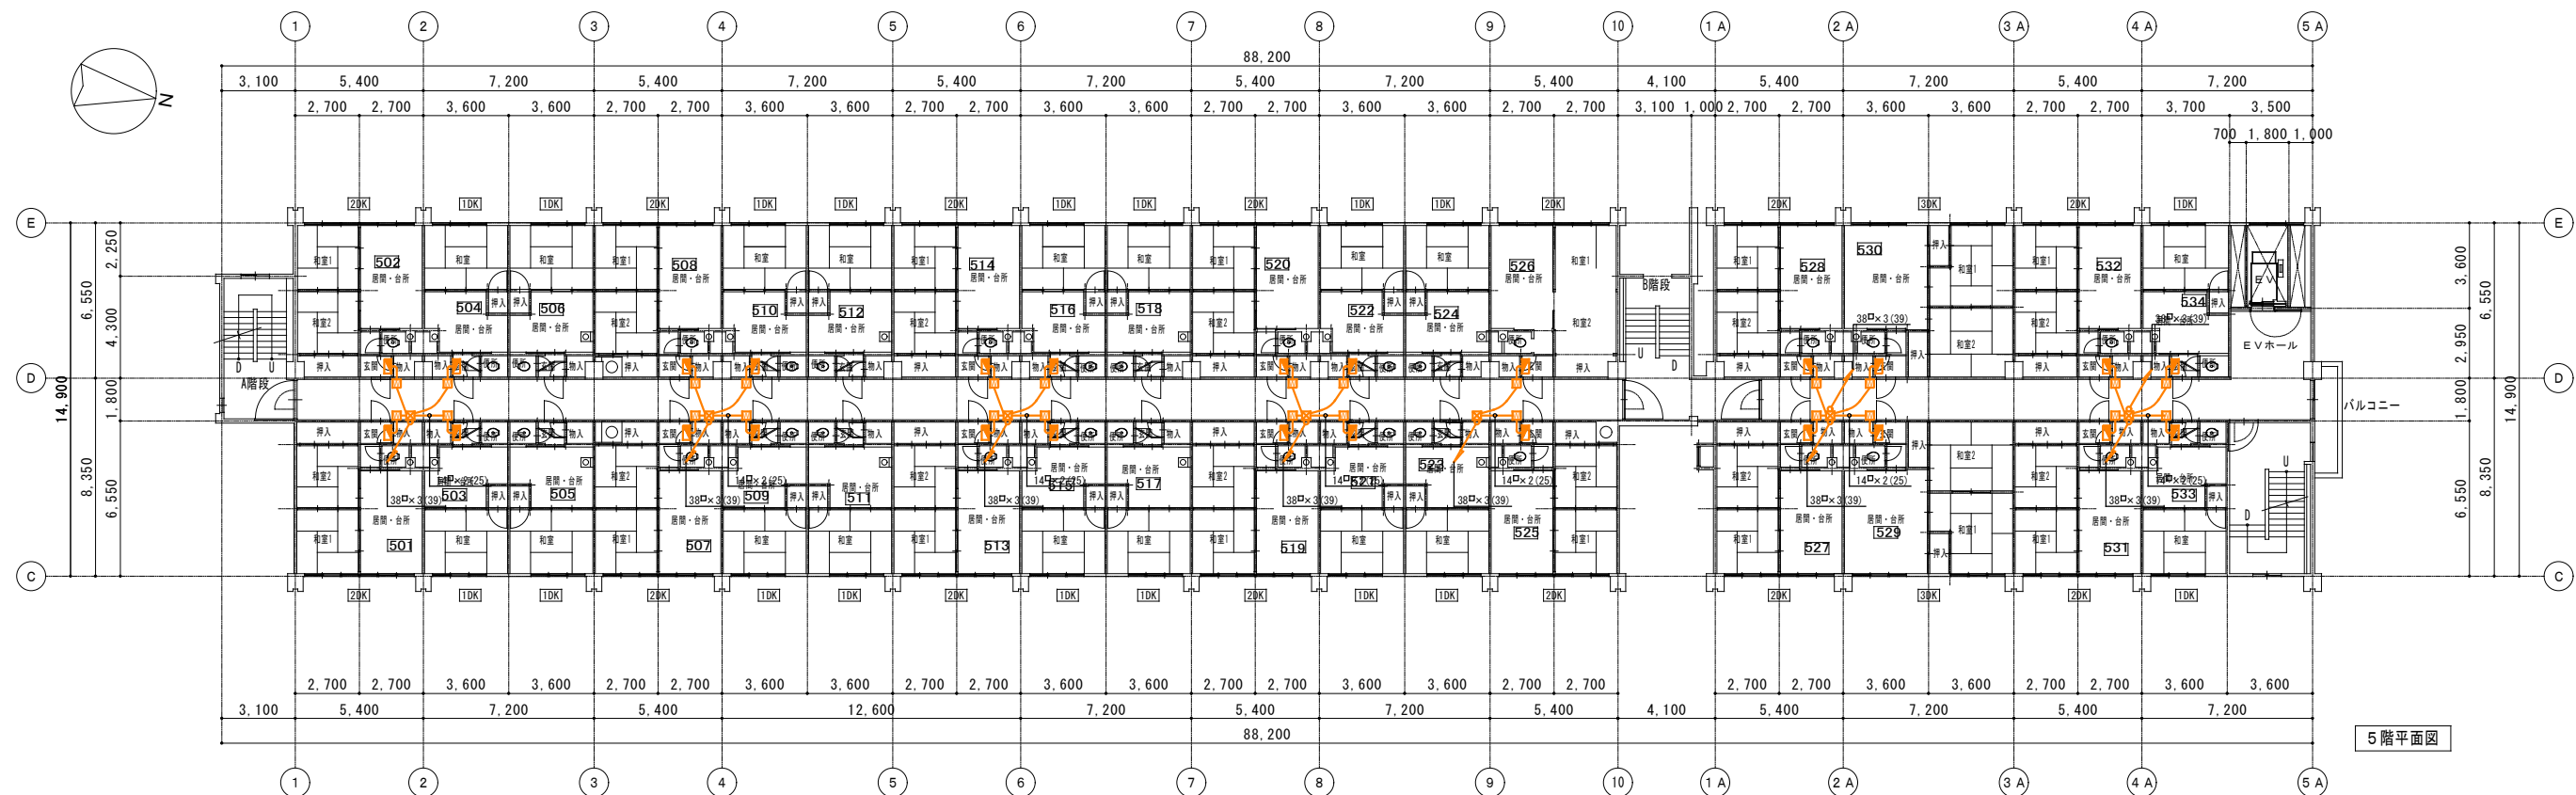


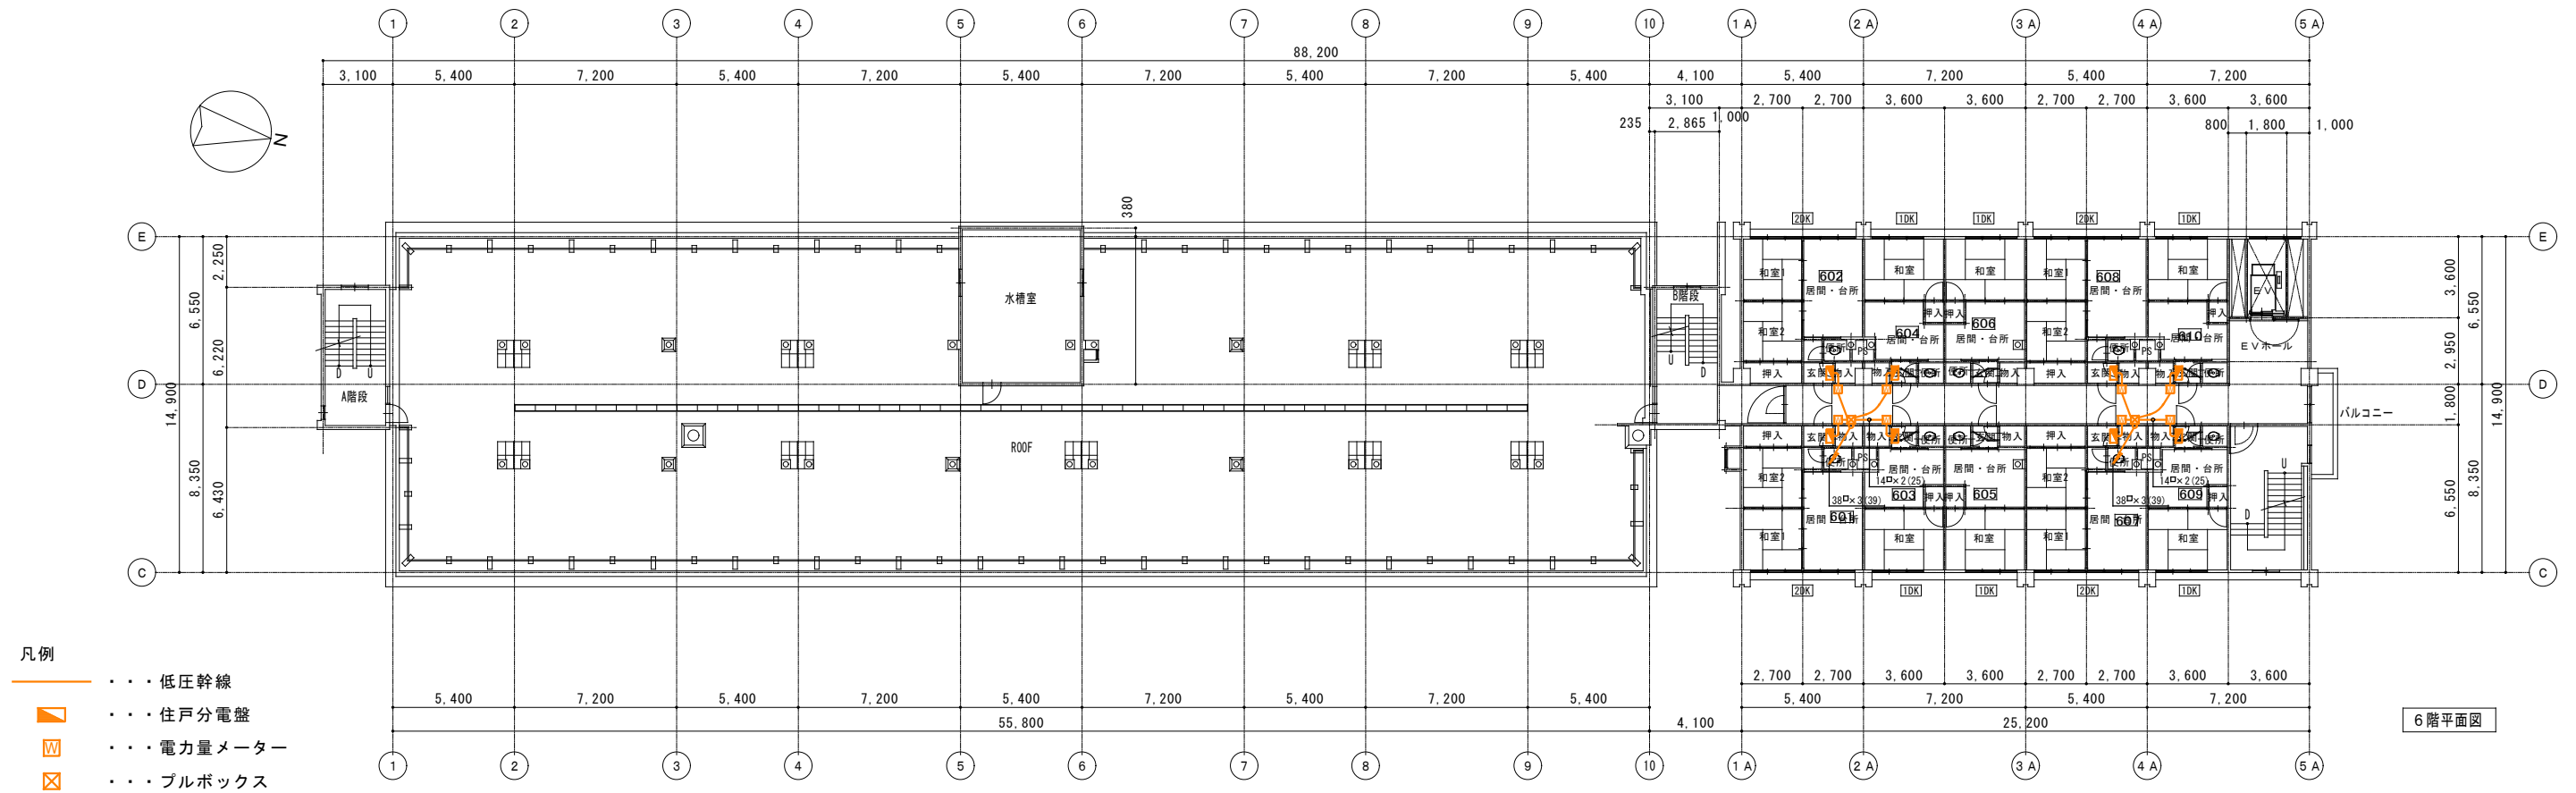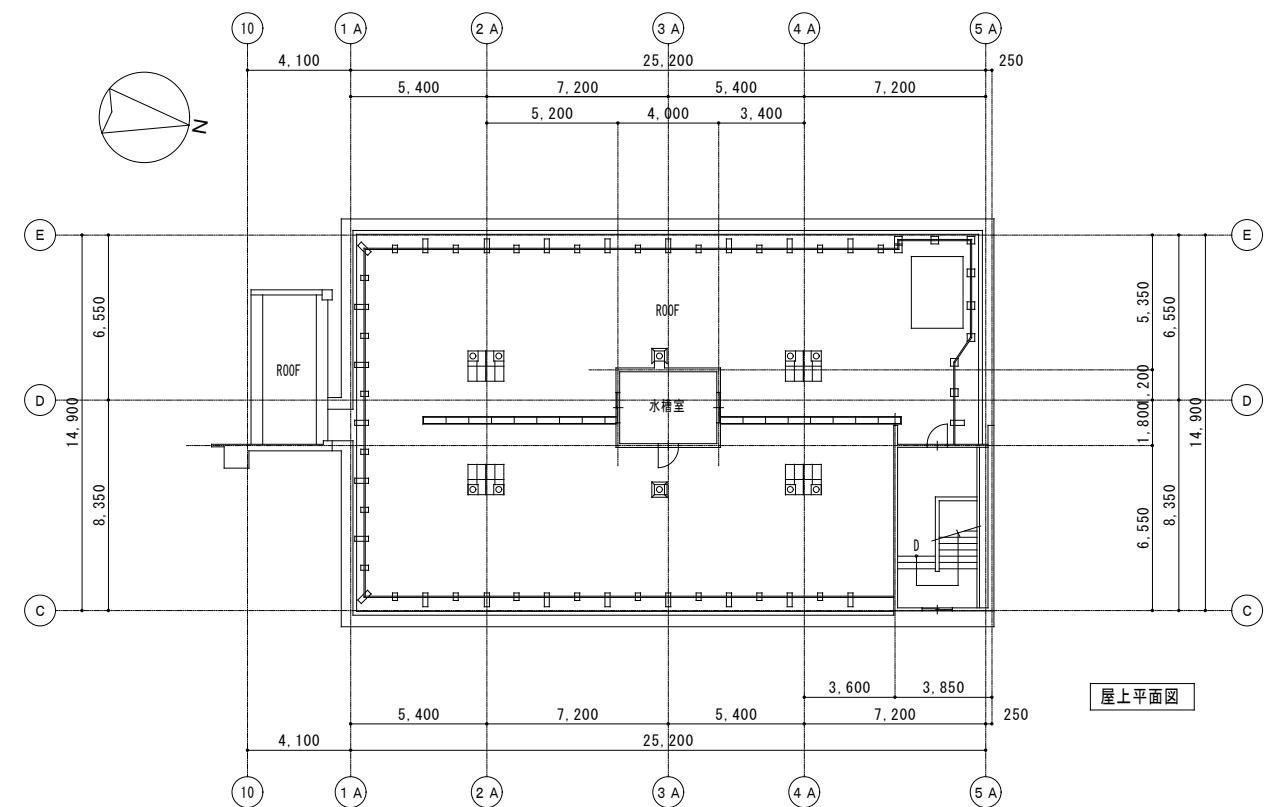

給排水管、連結送水管、ガス管
現状配管経路図（想定）

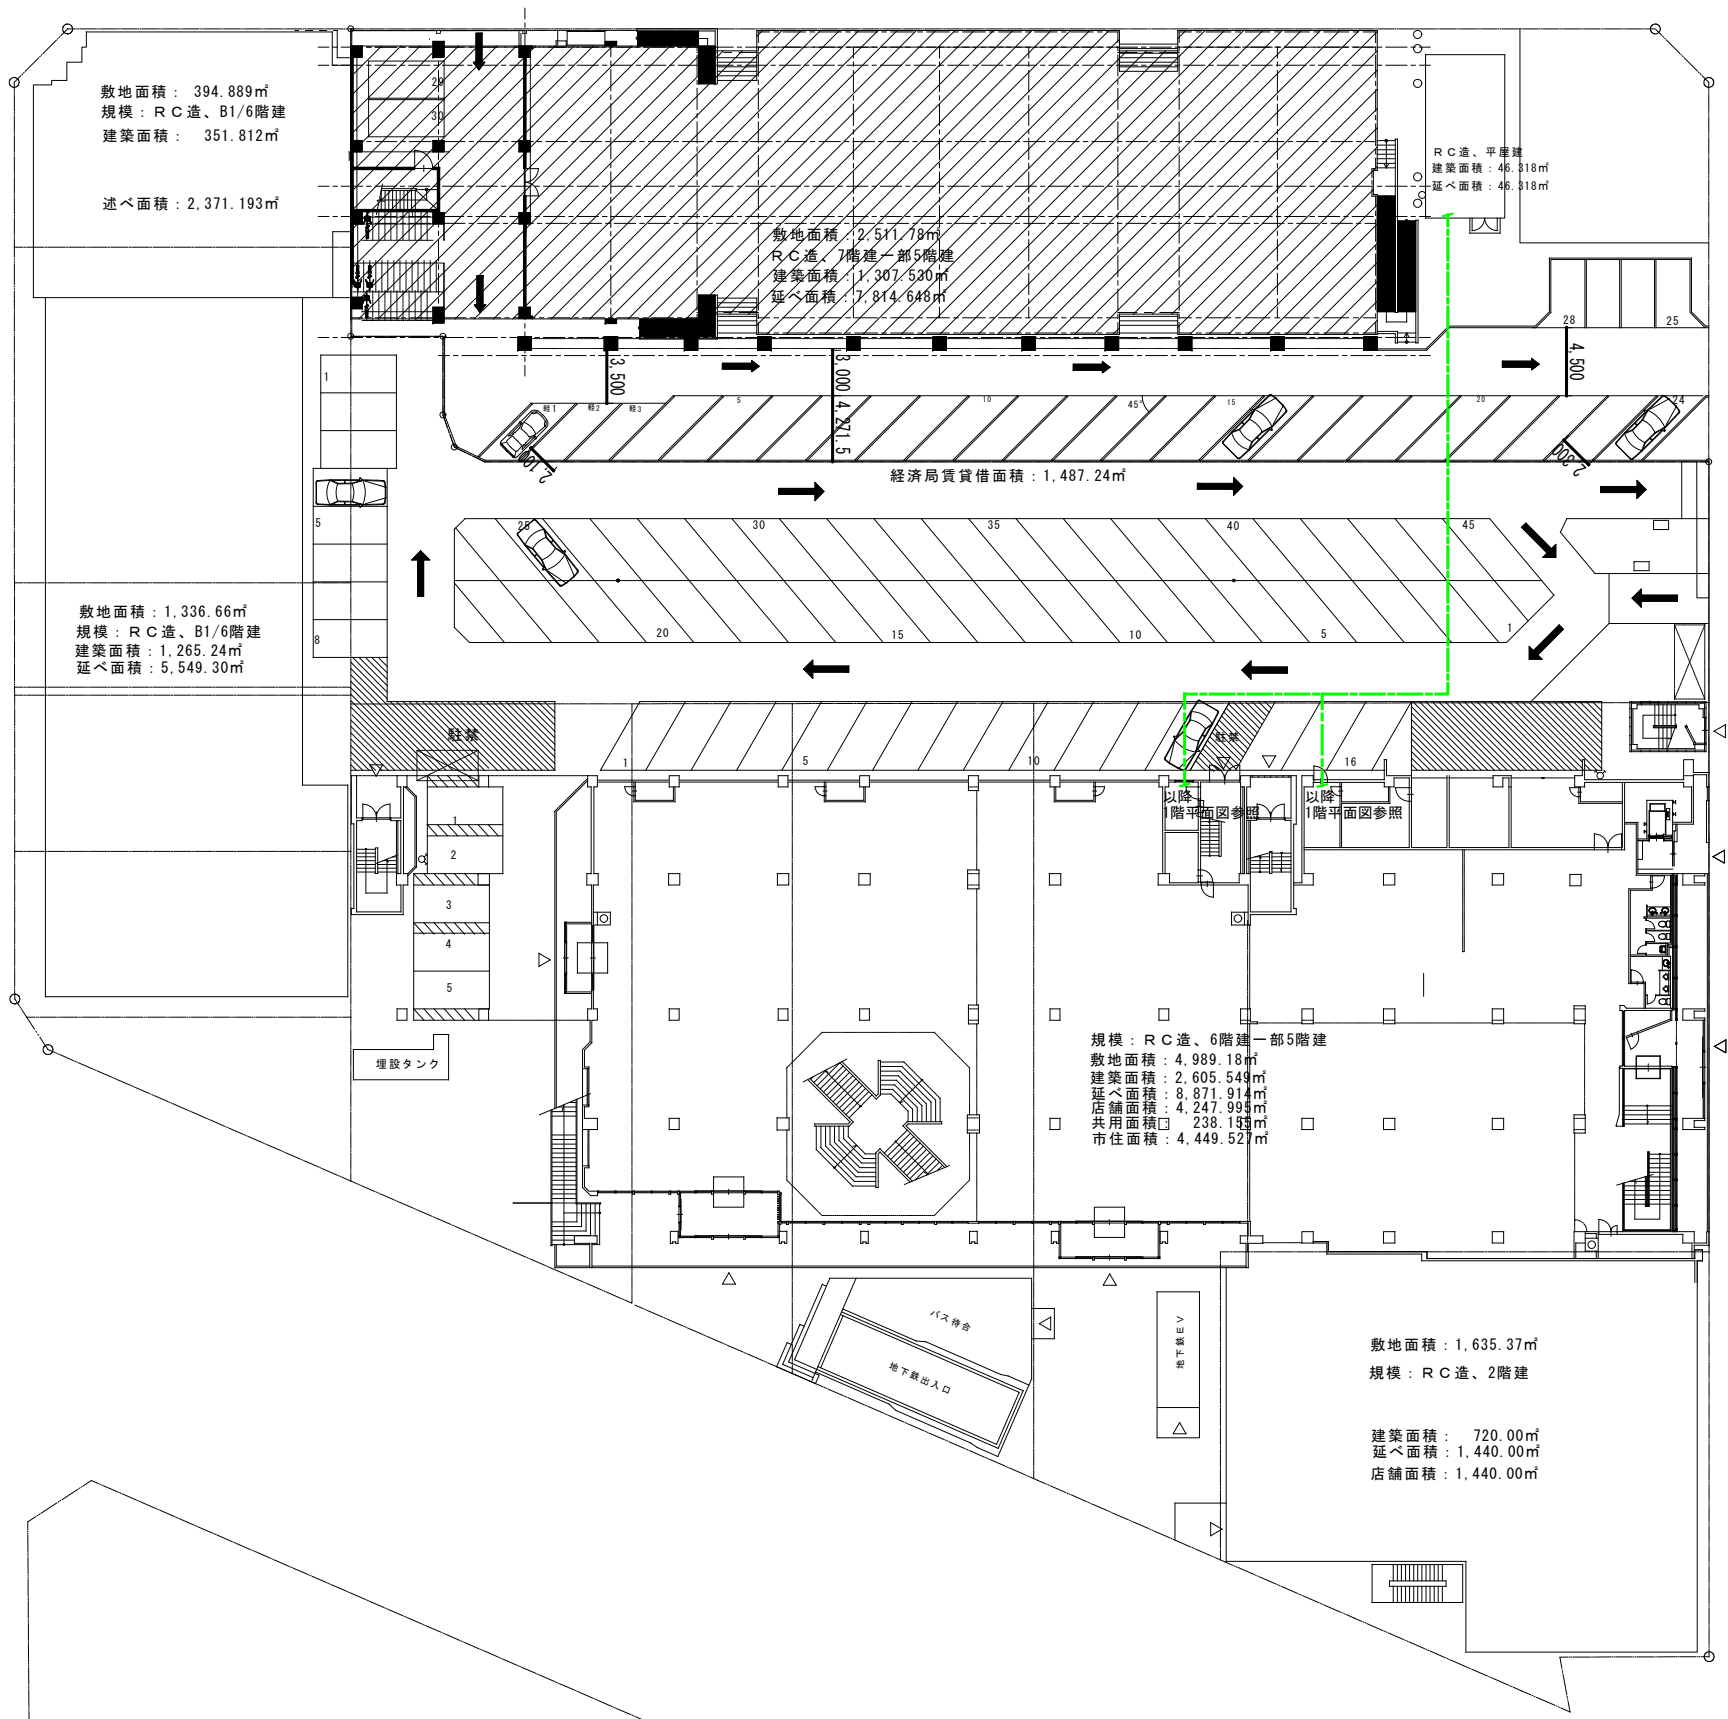

凡例
--- 給水配管

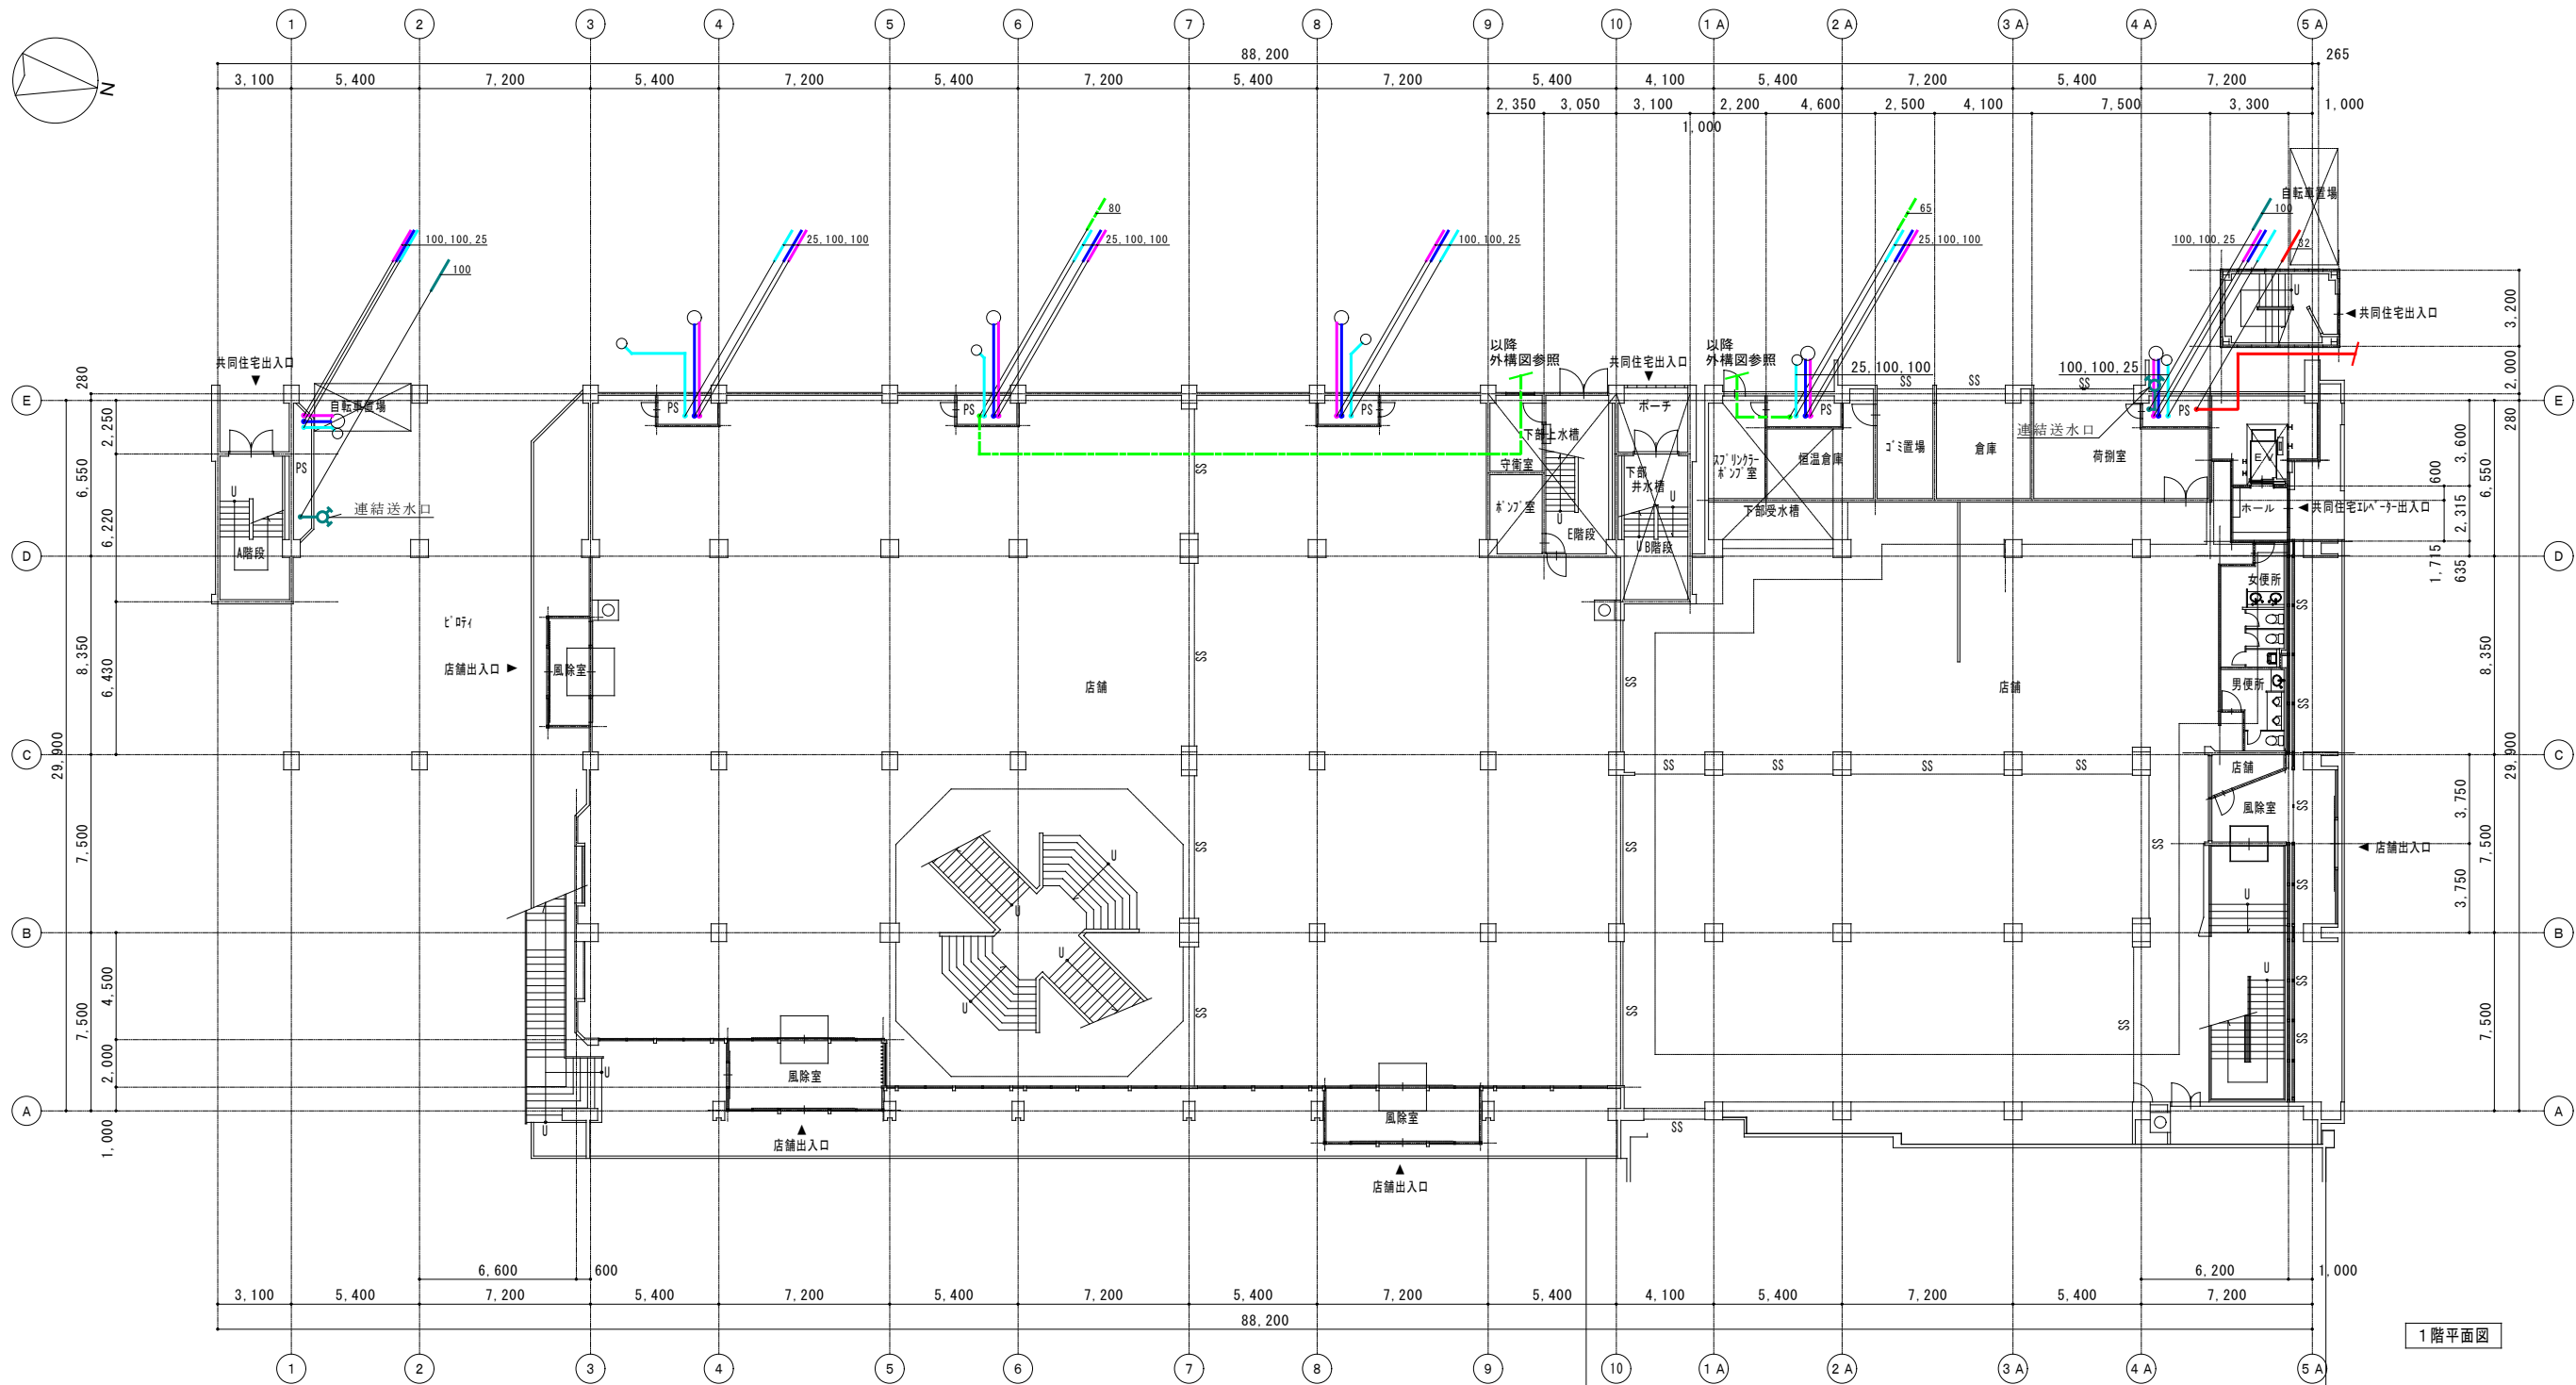


1階平面図

凡例

- 給水配管
- 給水配管 (ドレン)
- 汚水配管
- 雑排水配管
- 連結送水管
- ガス配管


既存店舗

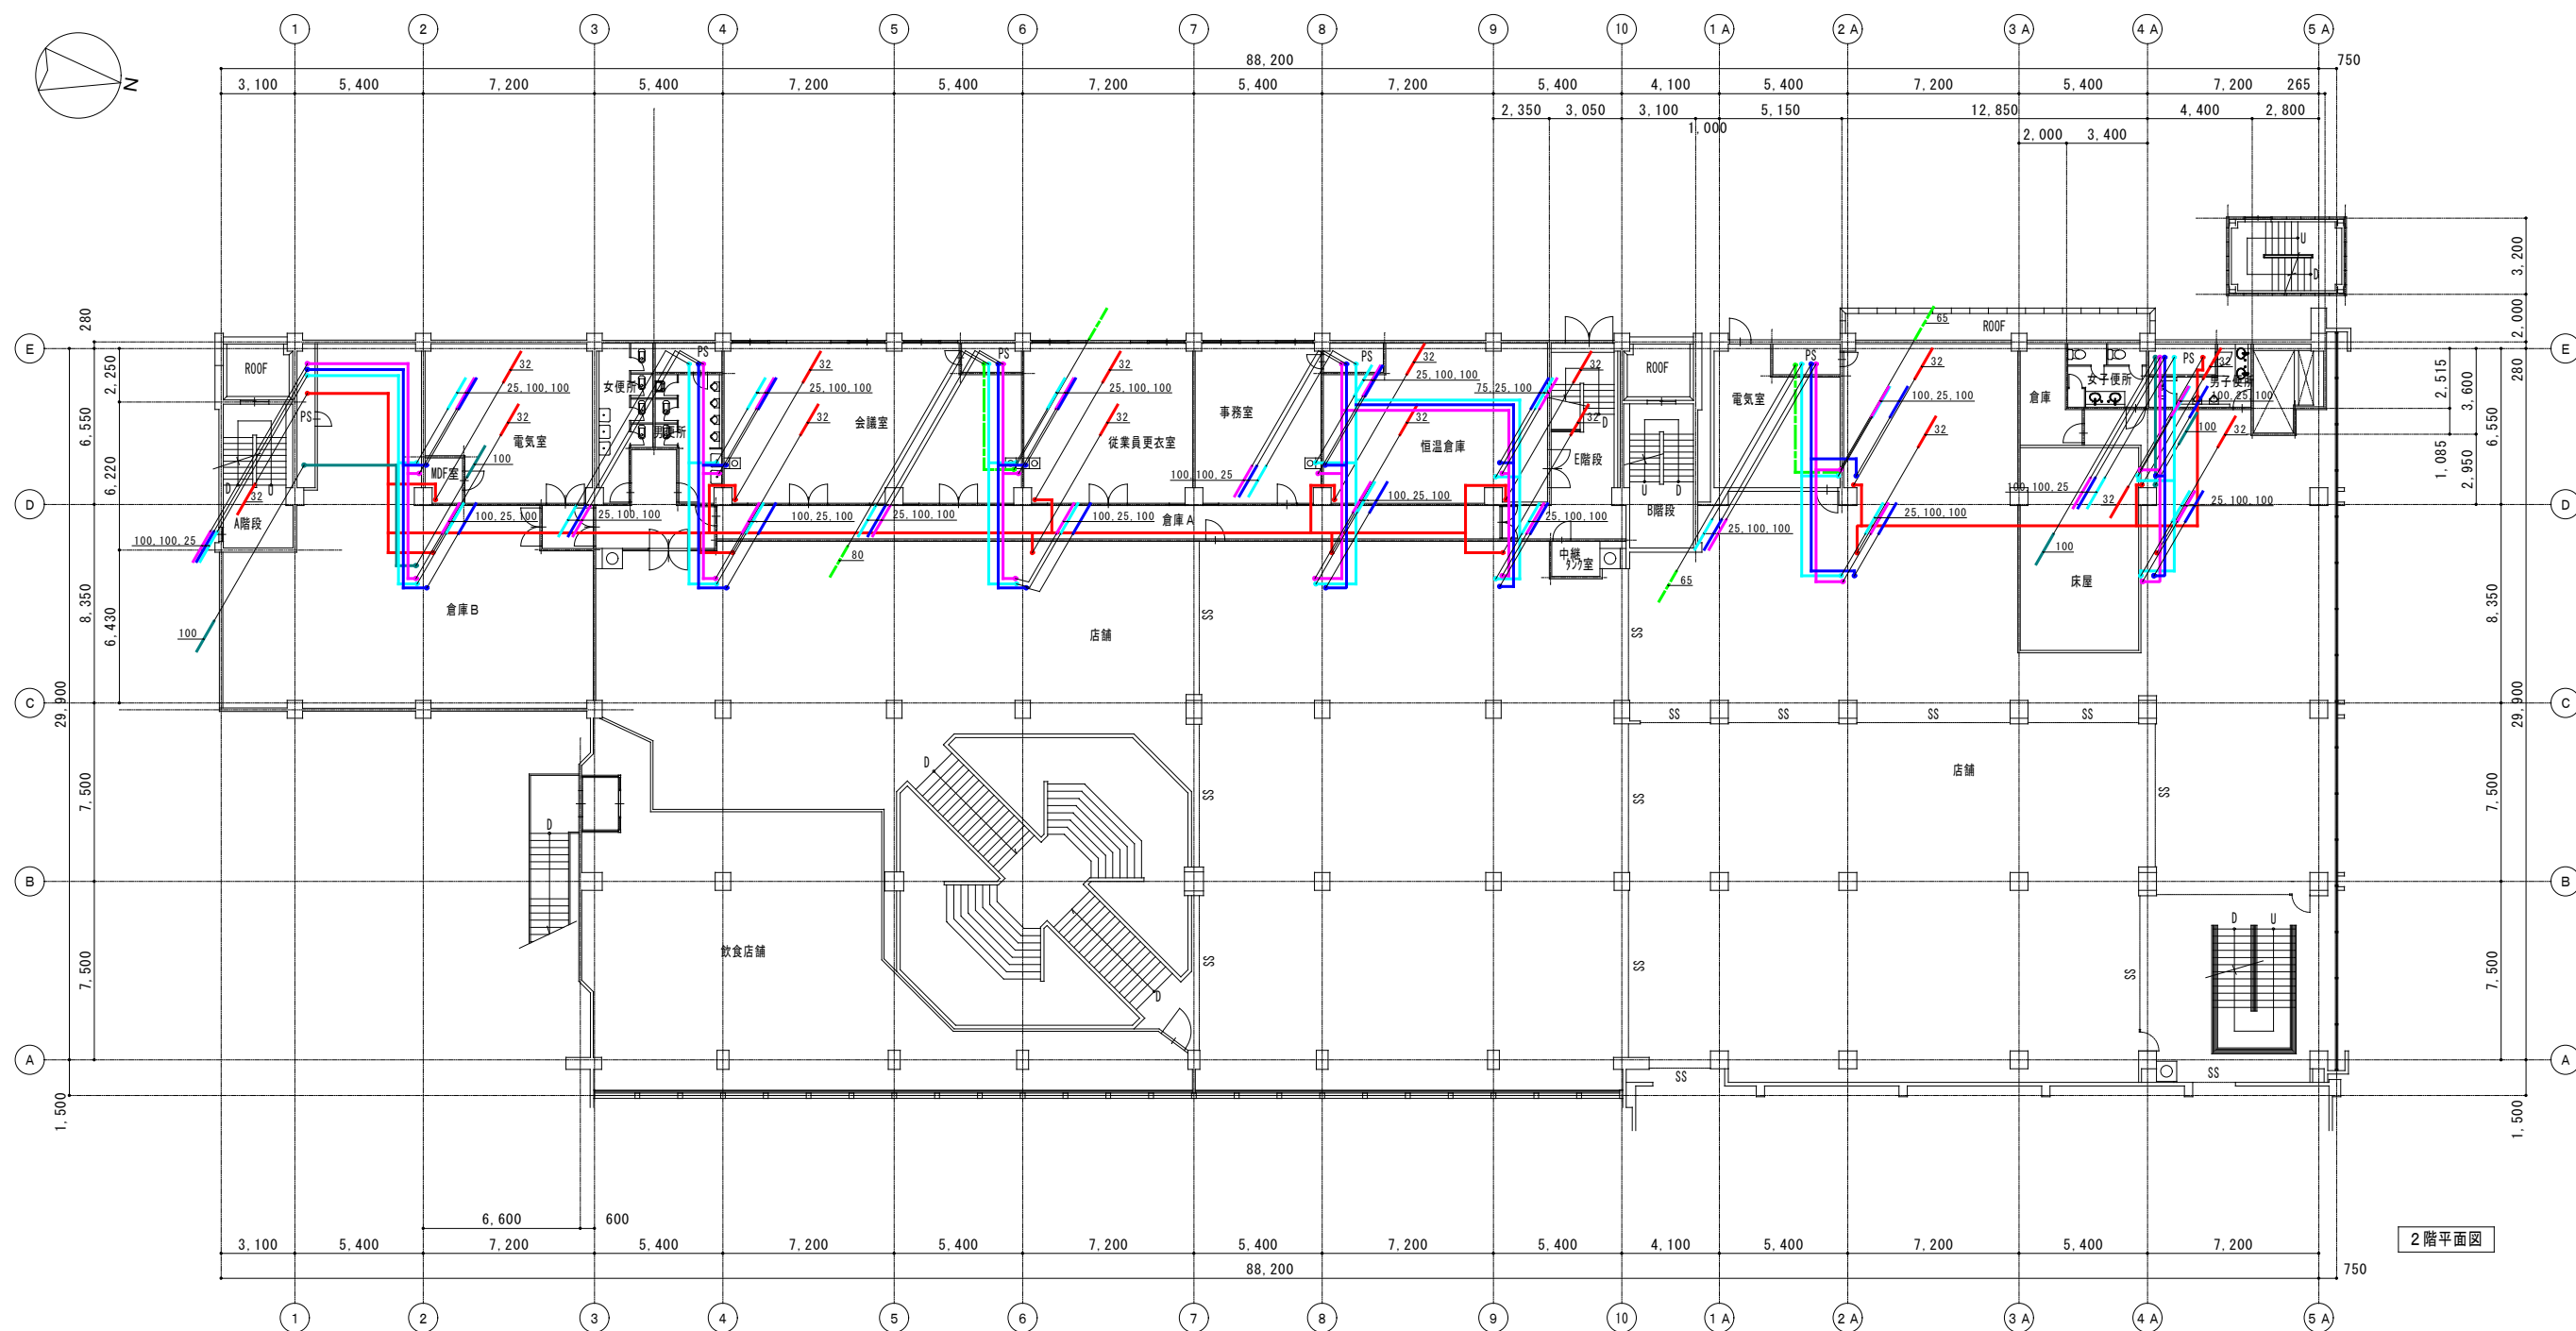

2階平面図



凡例

- 給水配管
- 給水配管 (ドレン)
- 汚水配管
- 雑排水配管
- 連結送水管
- ガス配管


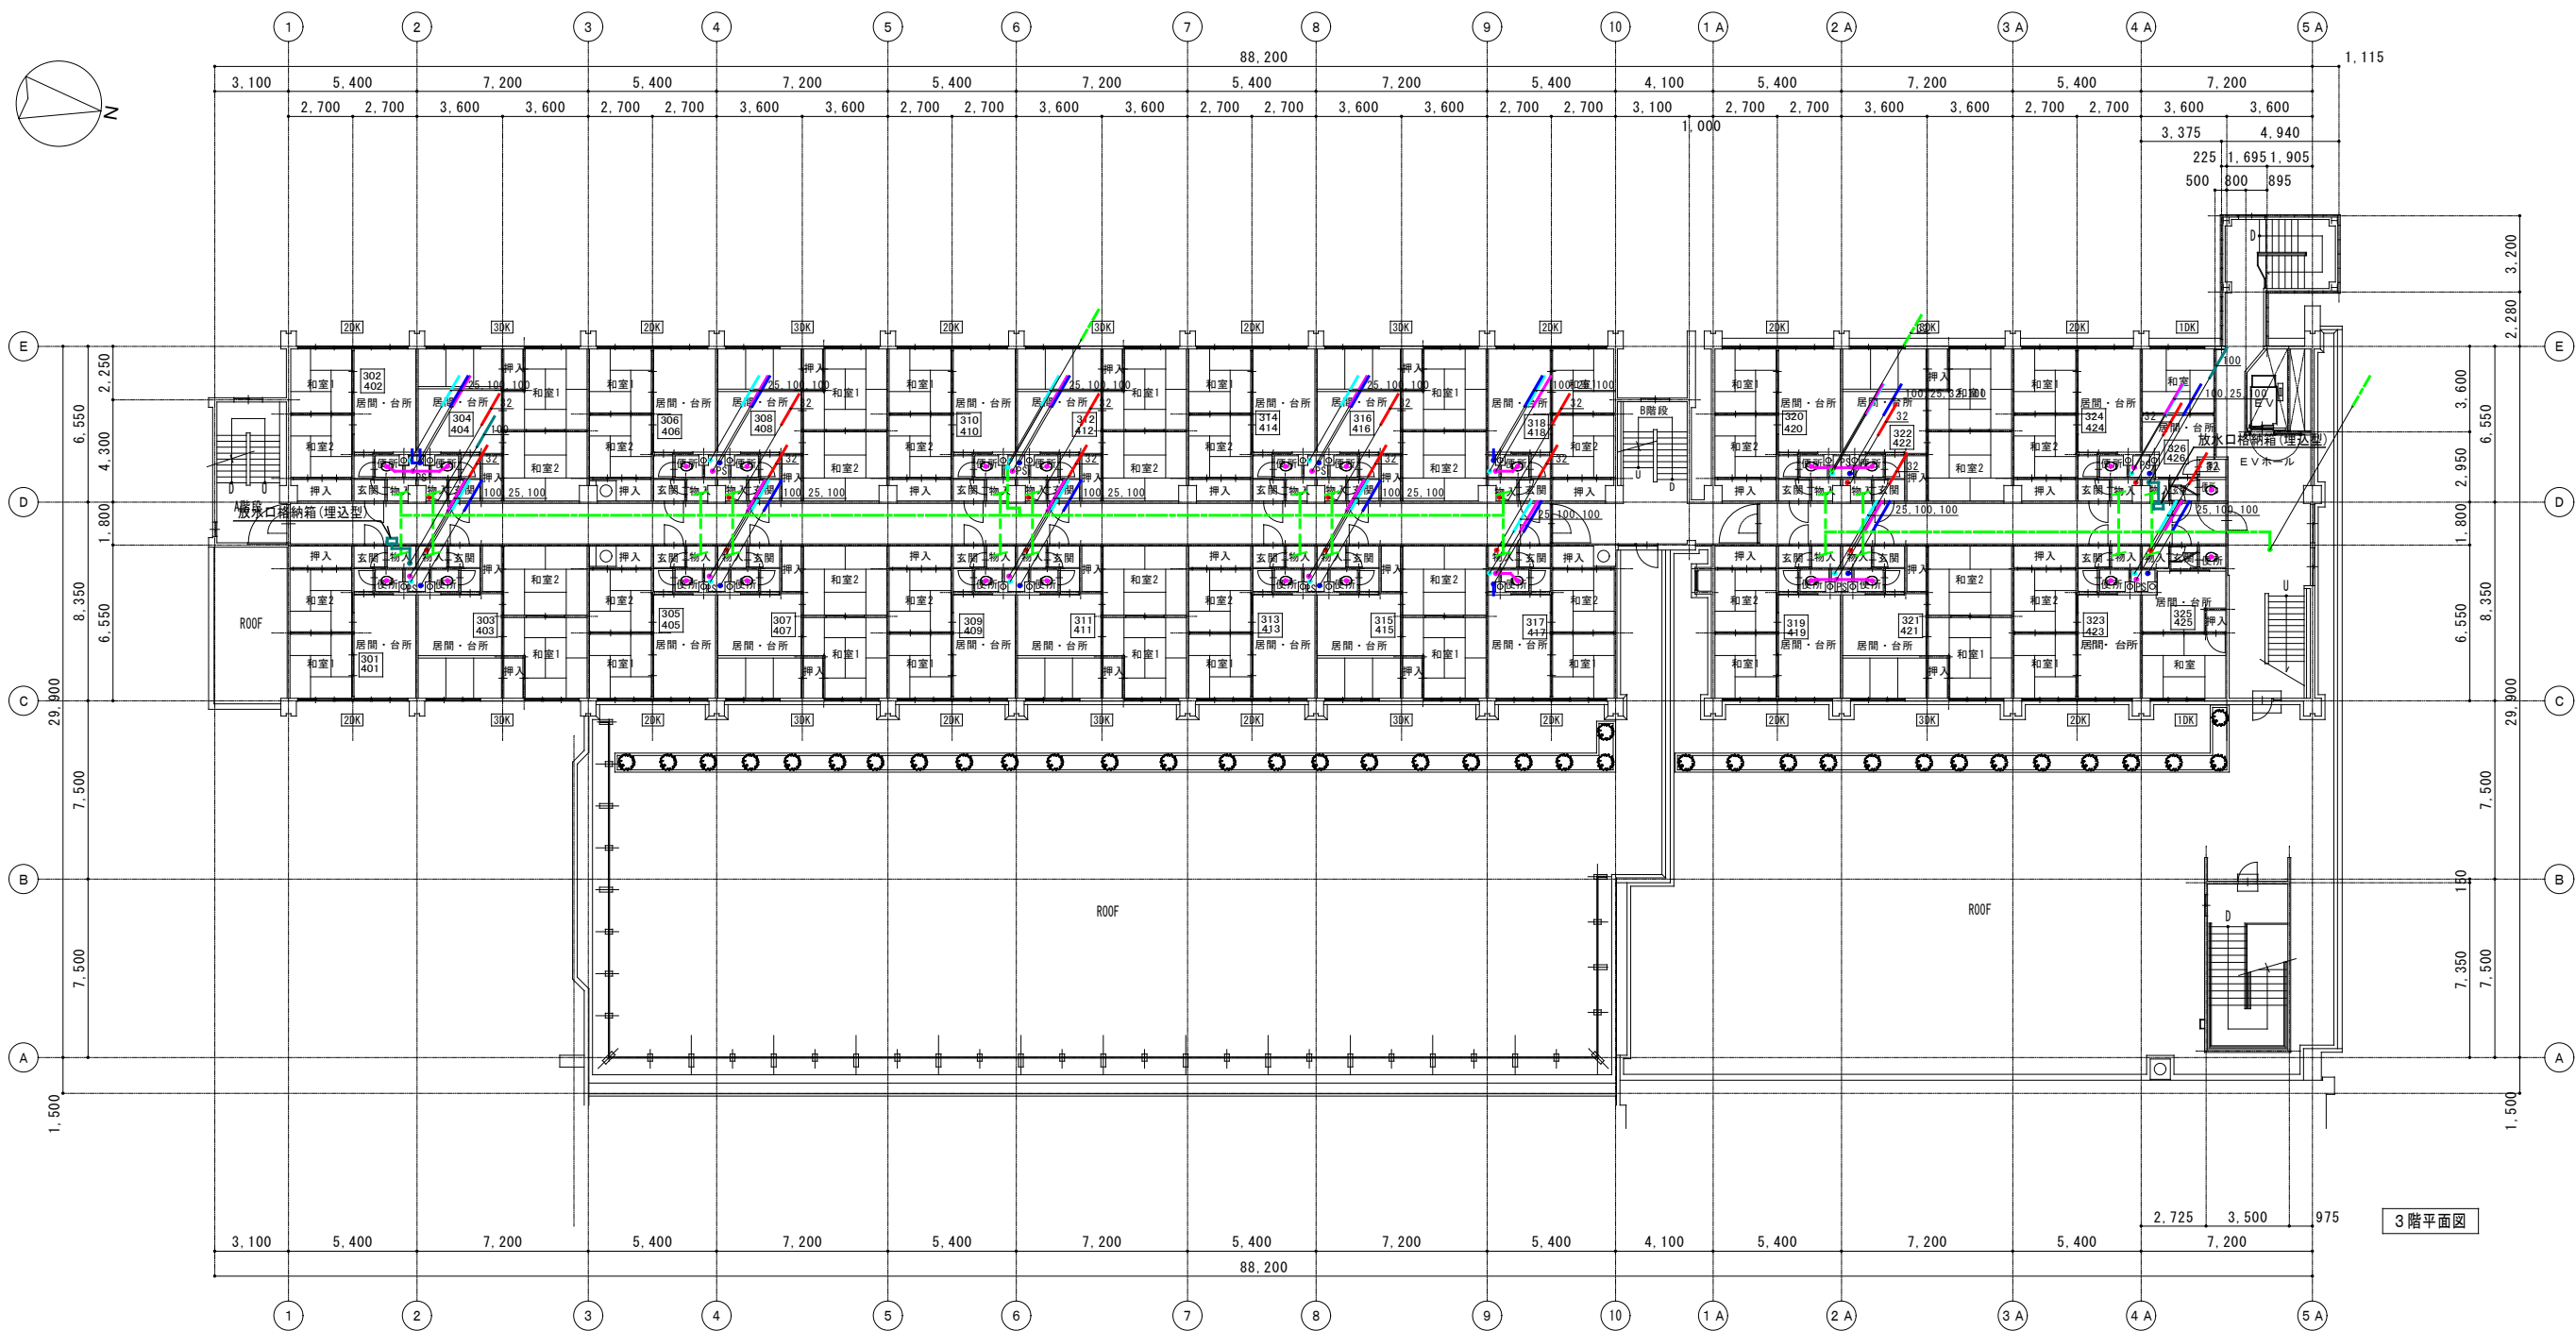


凡例

- 給水配管
- 給水配管 (ドレン)
- 污水配管
- 雑排水配管
- 連結送水管
- ガス配管

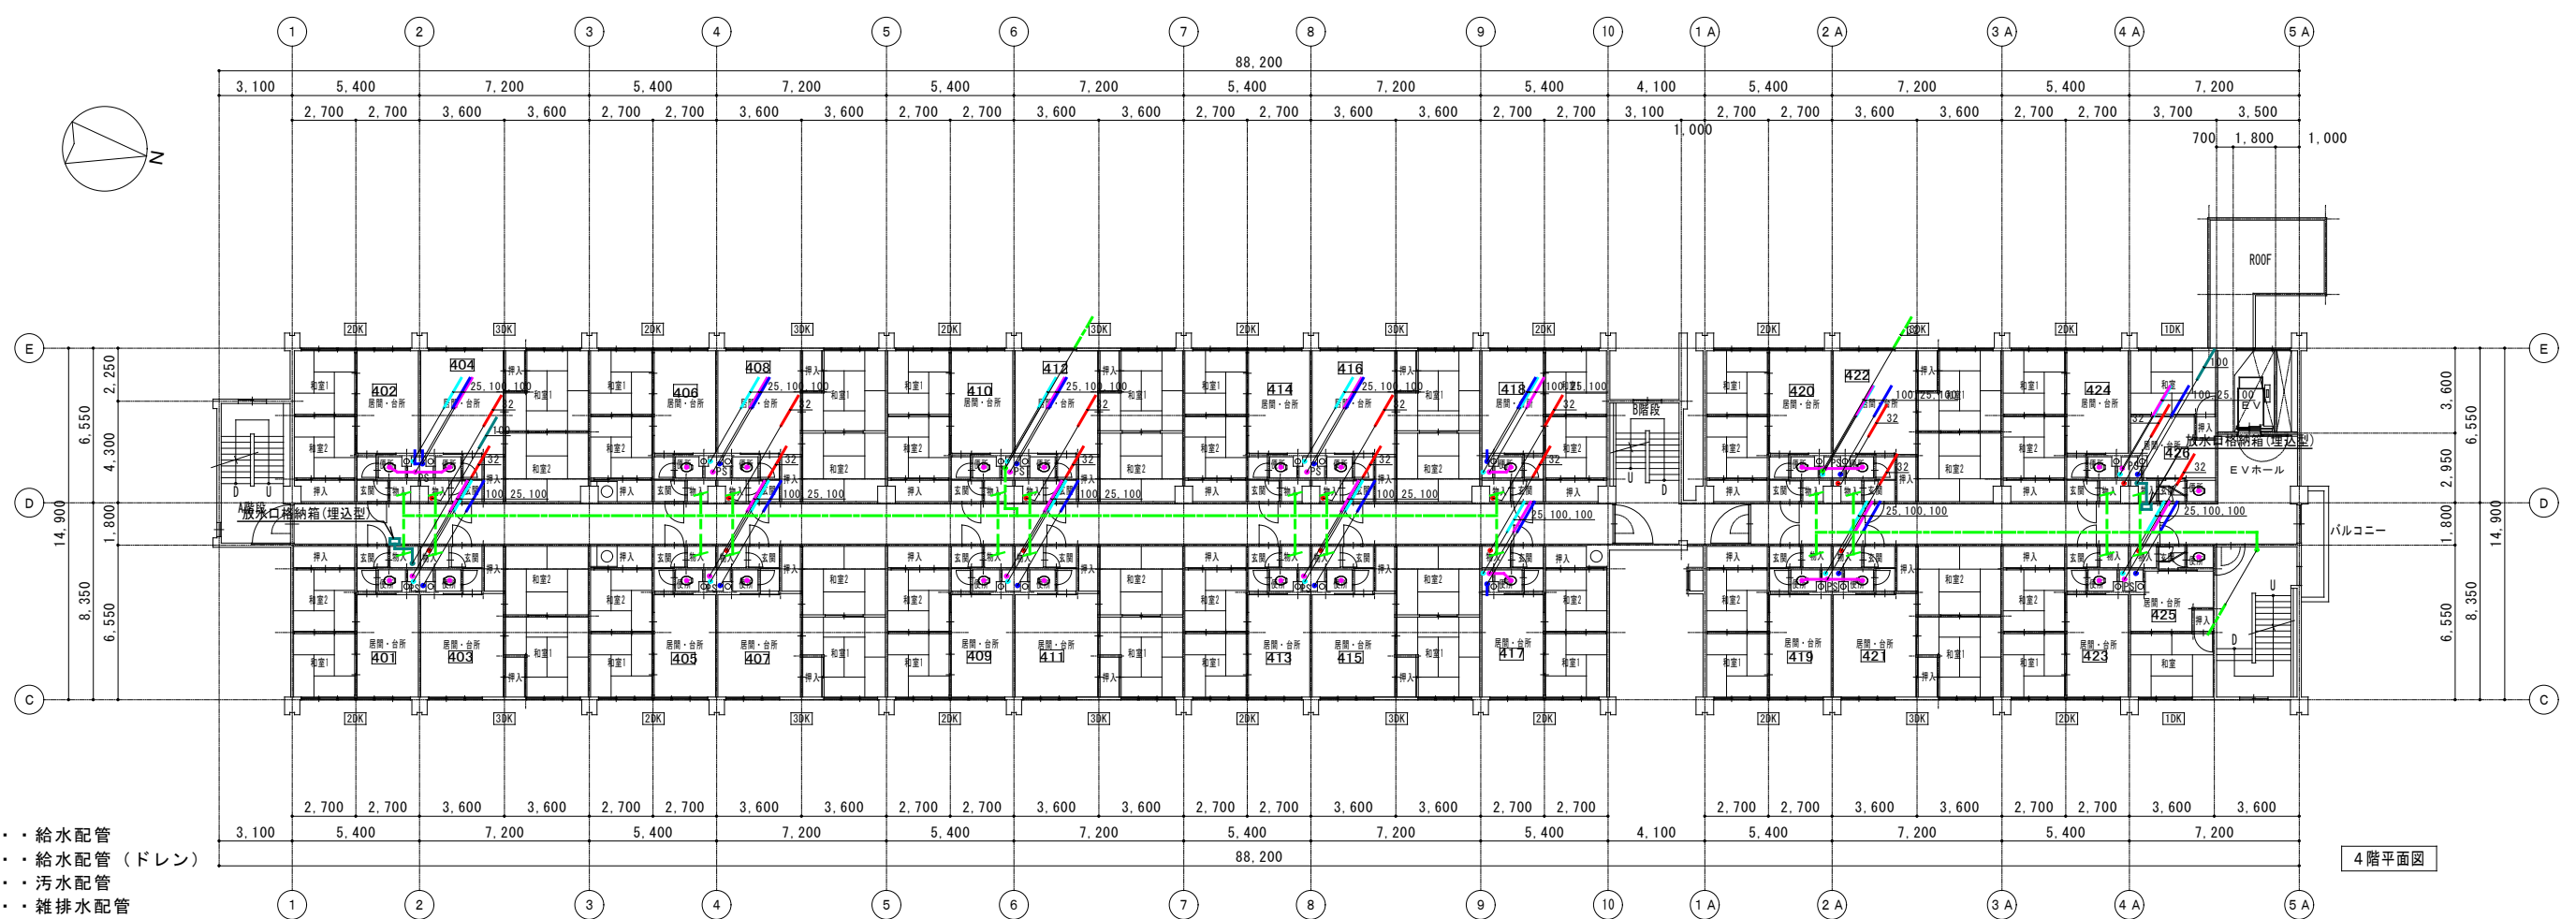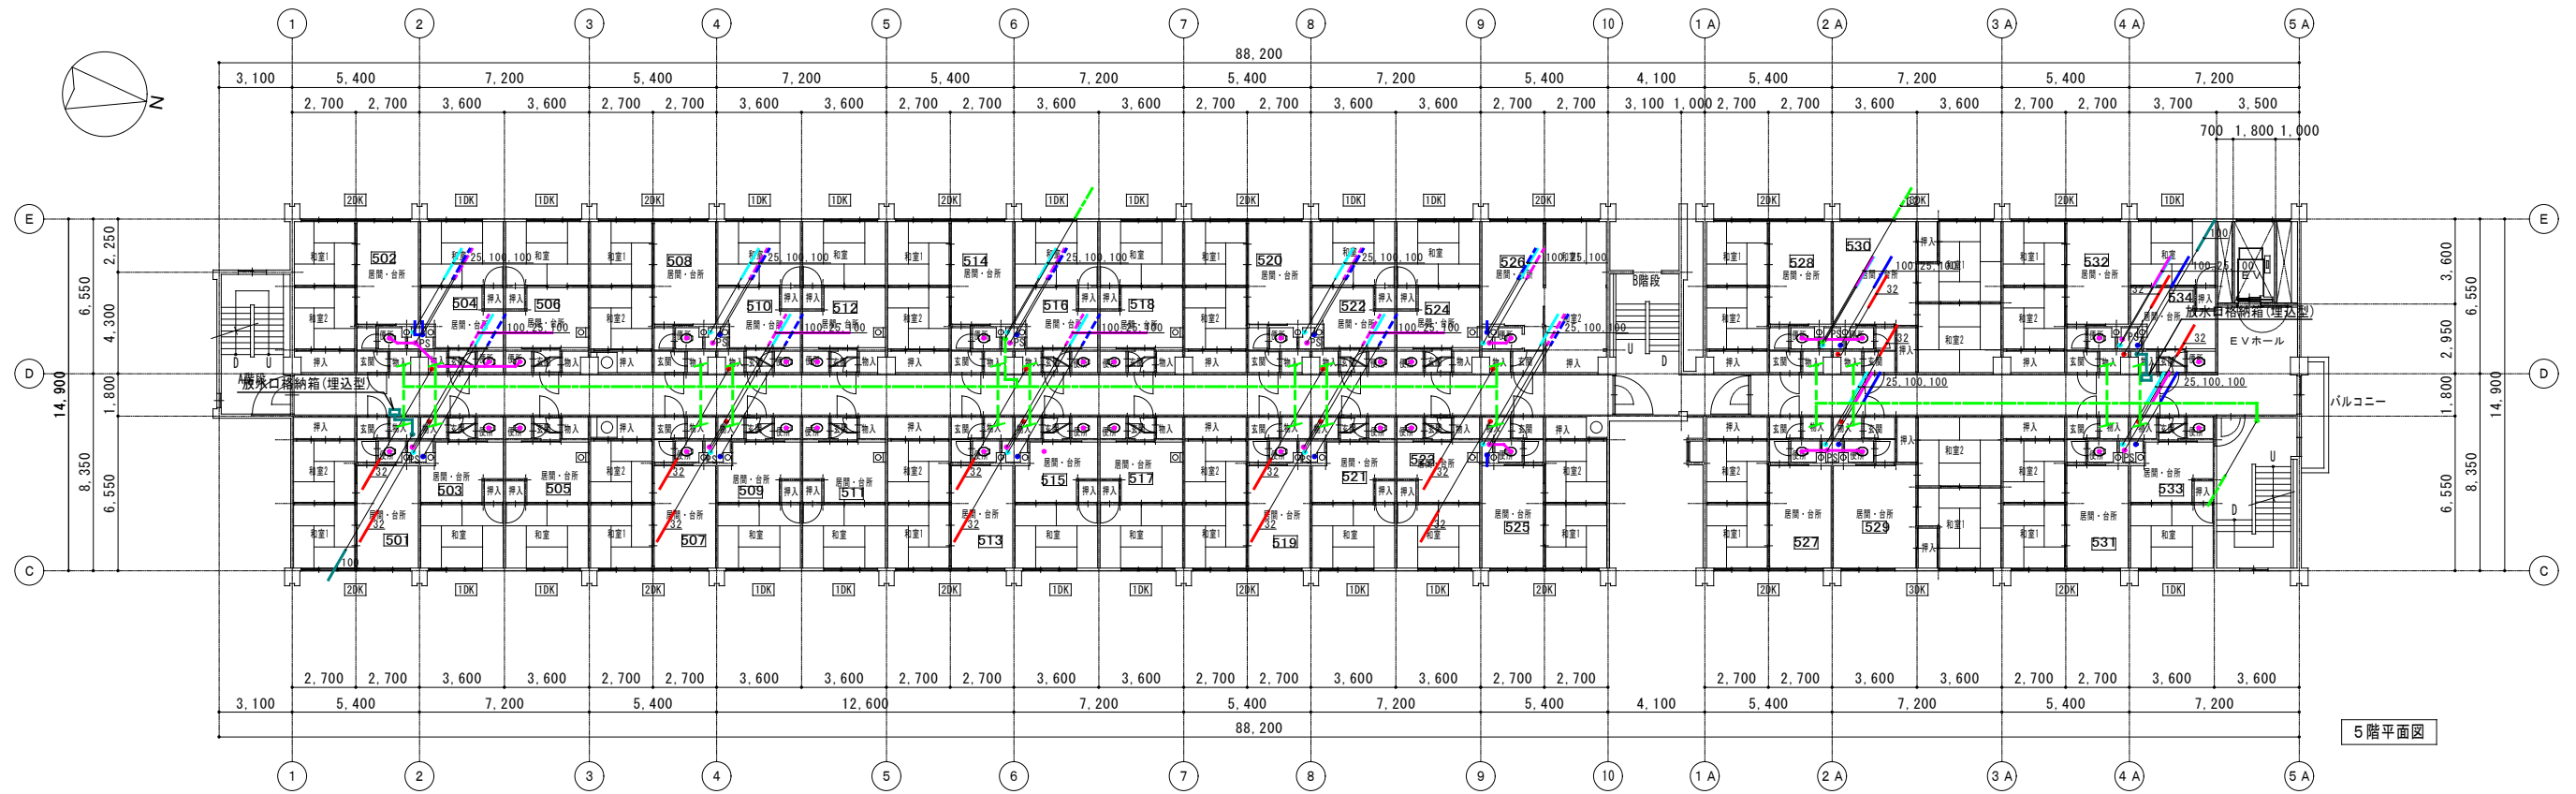

- 凡例
- 給水配管
 - 給水配管 (ドレン)
 - 污水配管
 - 雑排水配管
 - 連結送水管
 - ガス配管
 - 污水通気配管
 - 雑排水通気配管

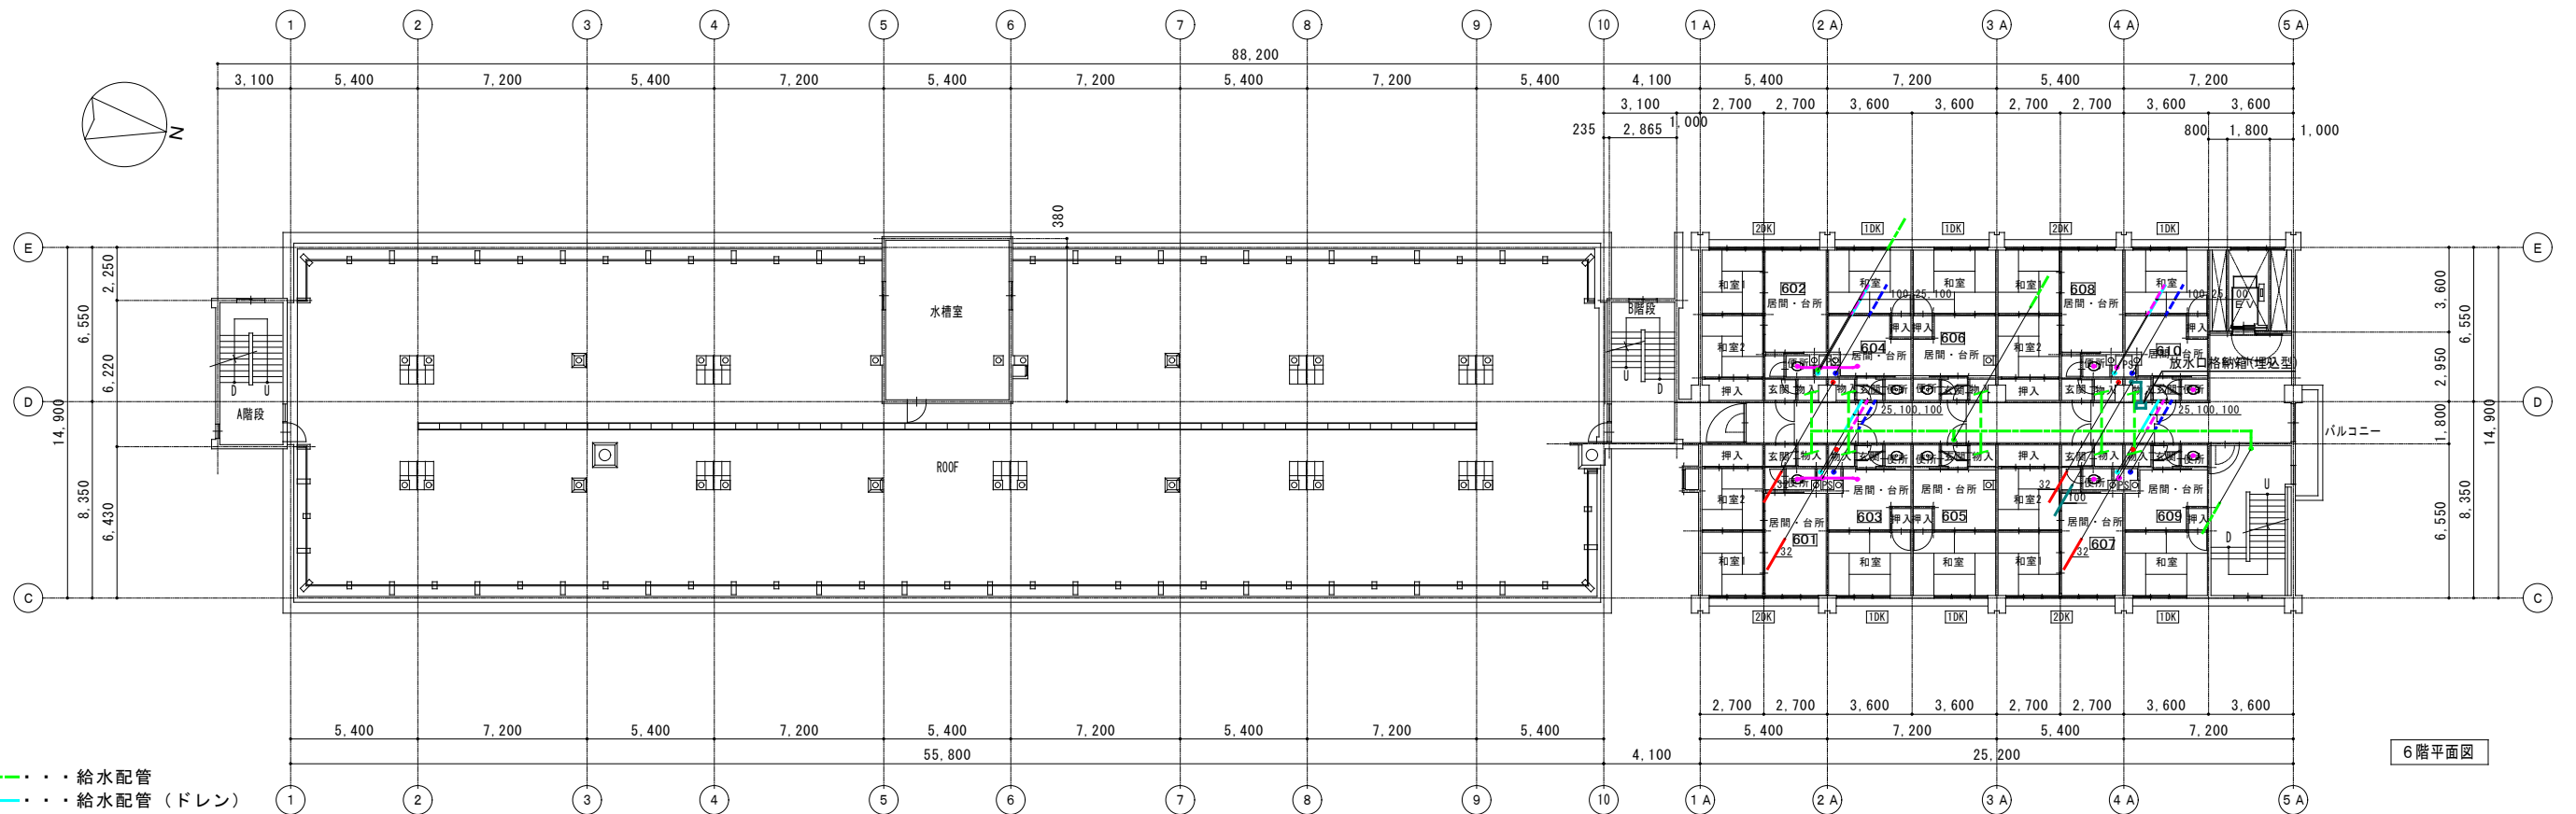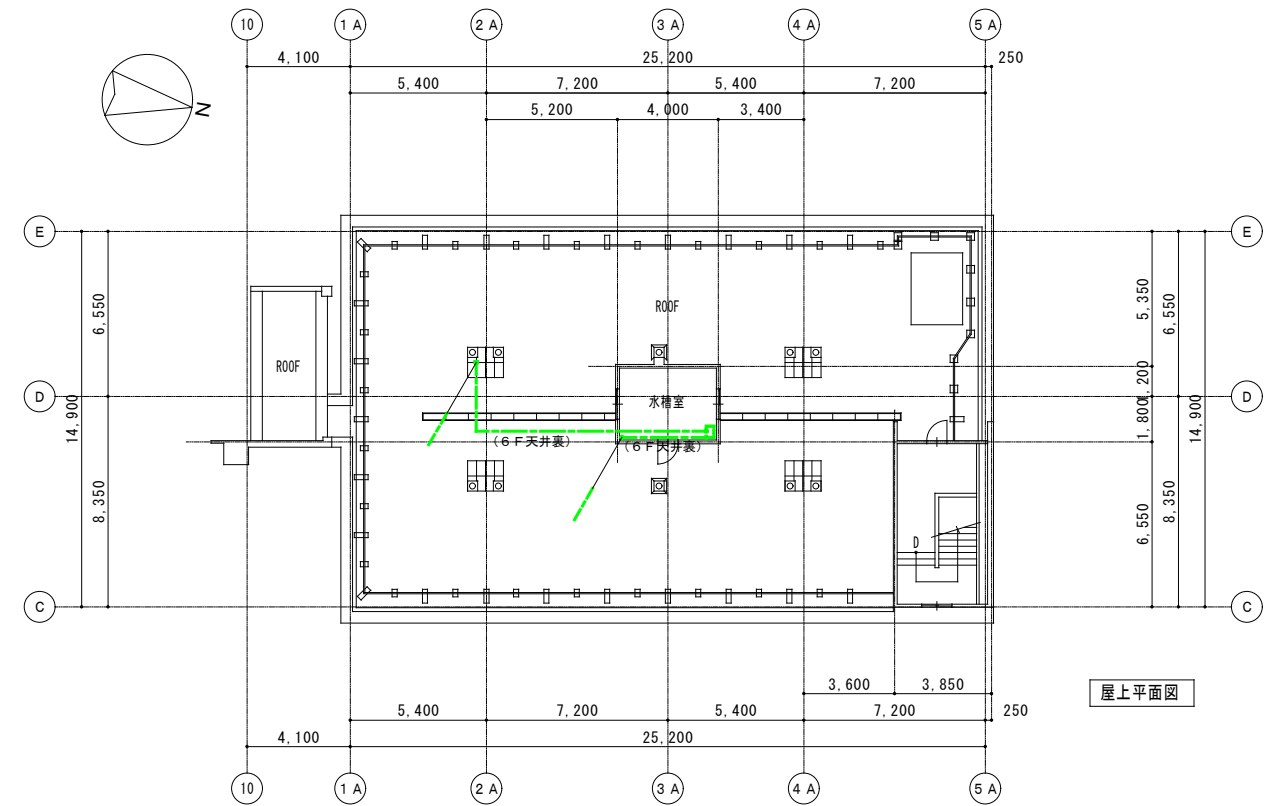

- 凡例
- 給水配管
 - 給水配管 (ドレン)
 - 污水配管
 - 雑排水配管
 - 連結送水管
 - ガス配管
 - 汚水通気配管
 - 雑排水通気配管