



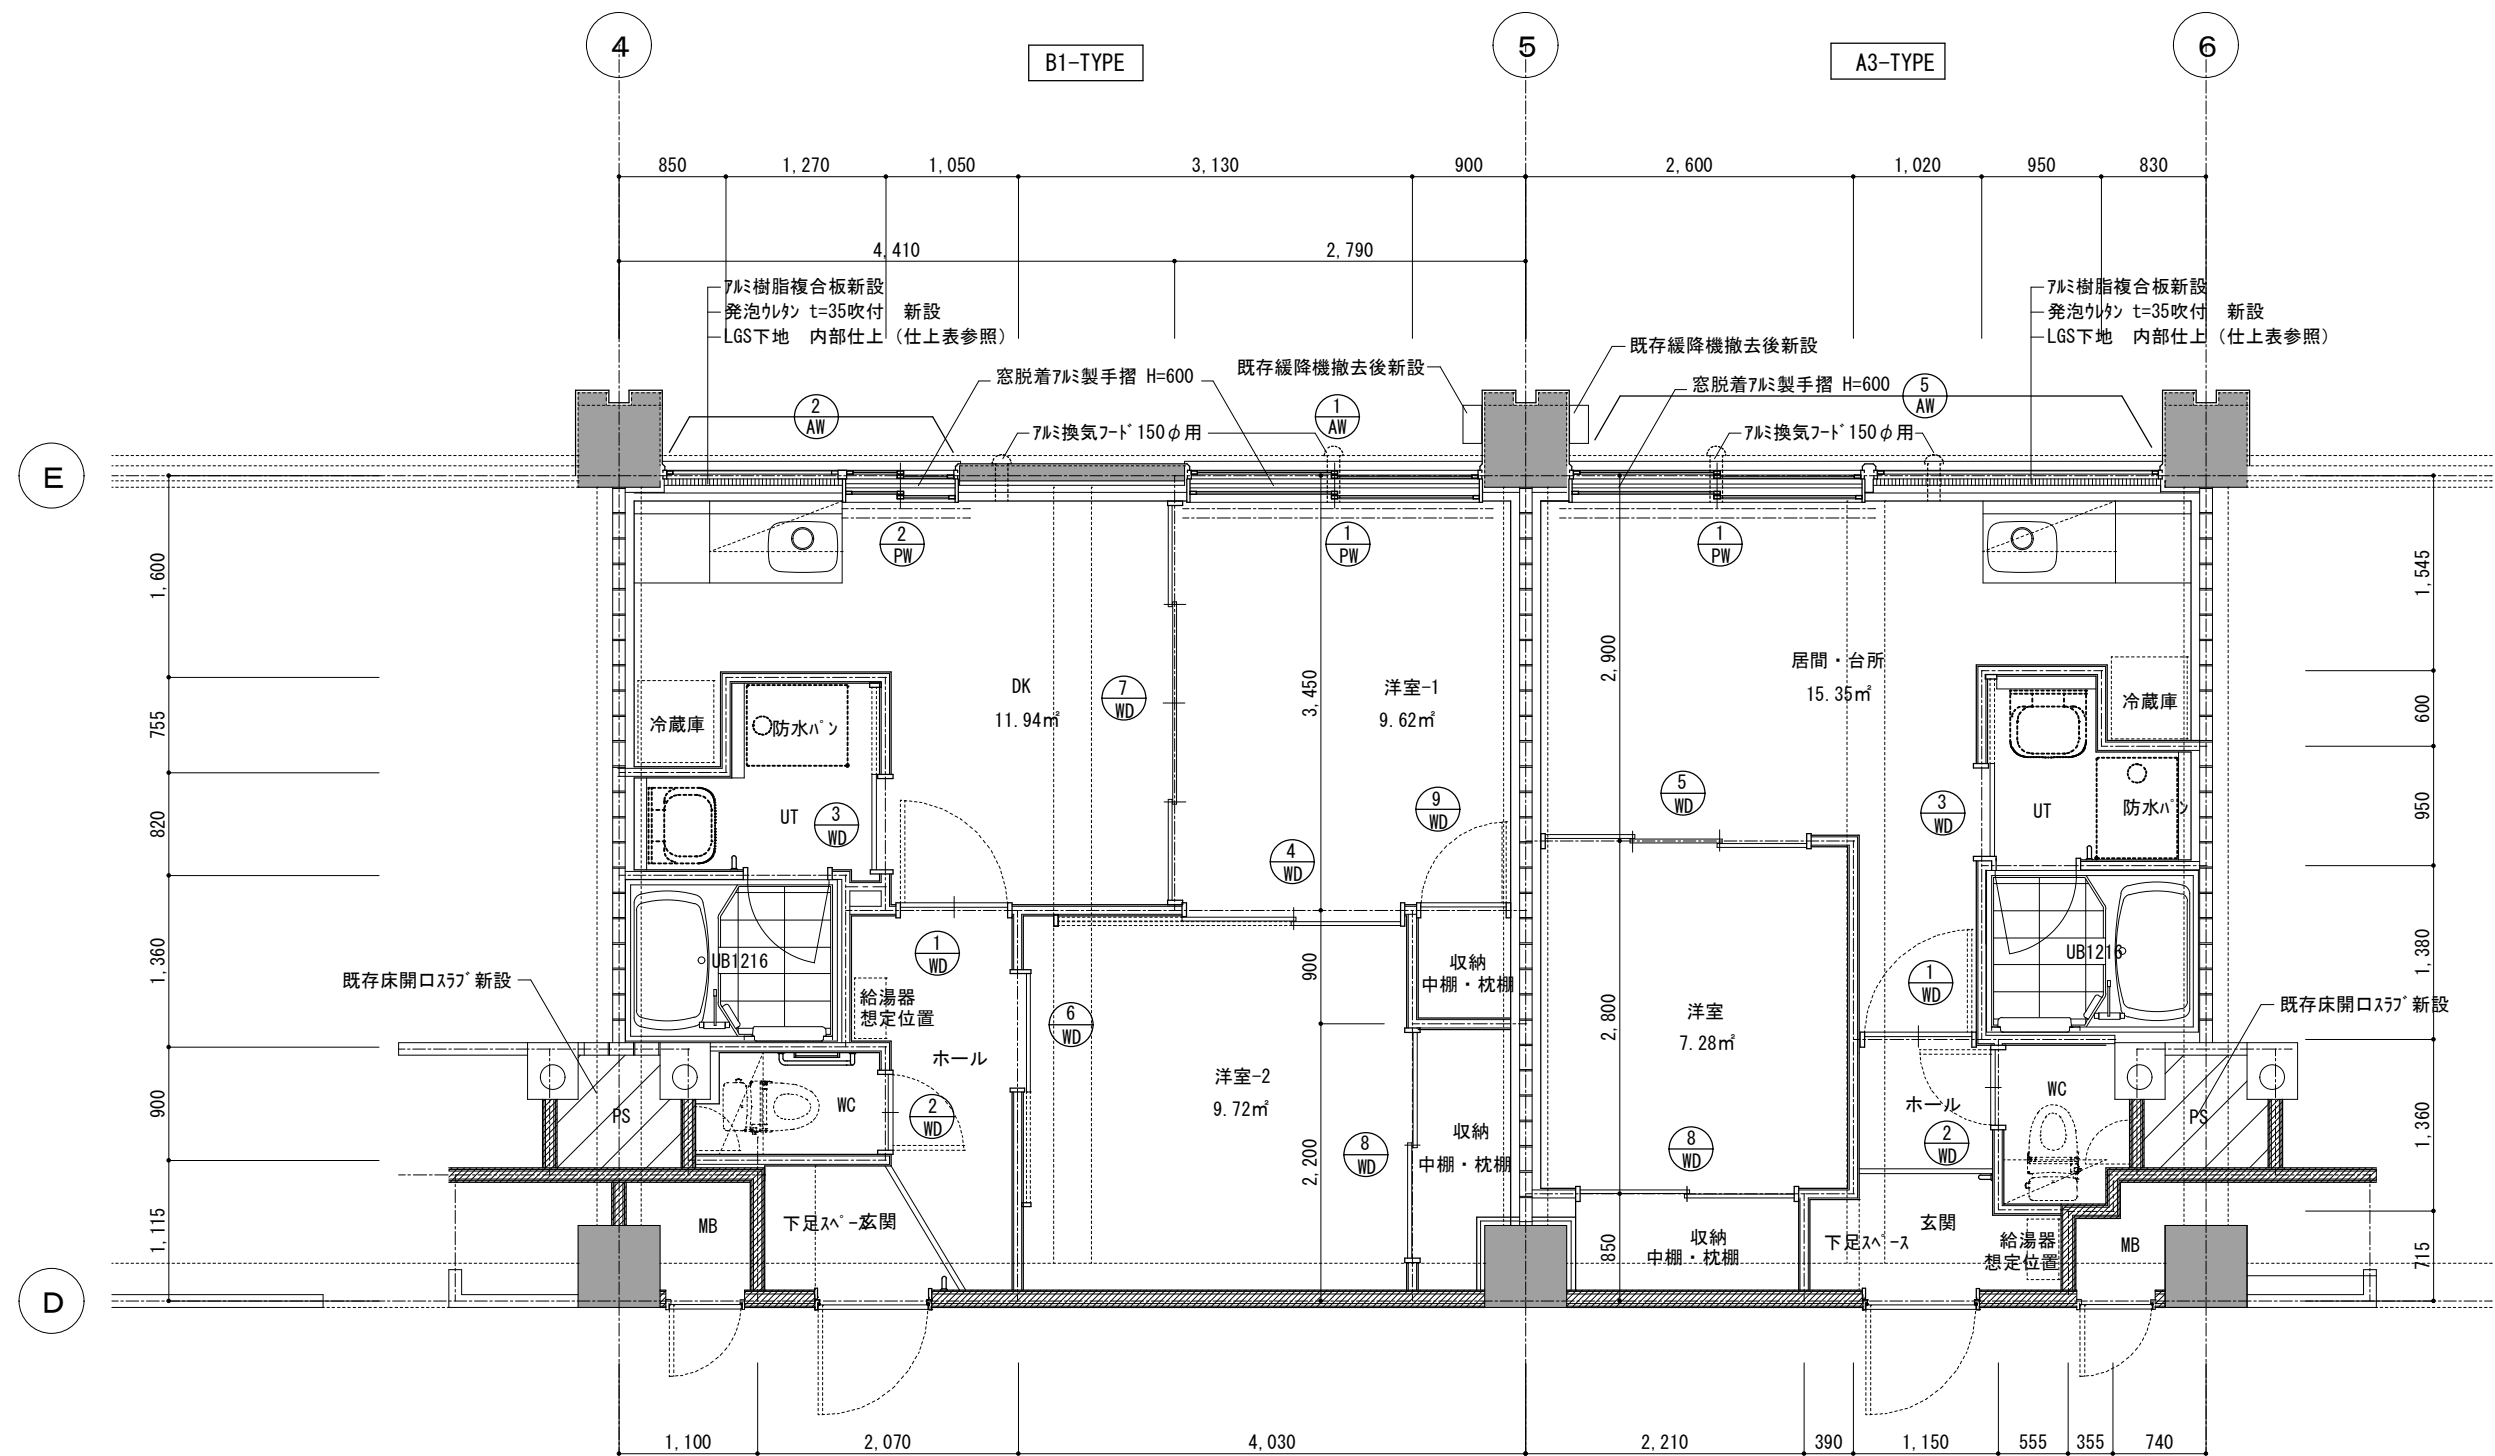

- コンクリート壁
- コンクリートブロック壁
- 乾式耐火壁
- LGS W=65 壁
- コンクリート壁・コンクリートブロック壁部下地は LGS W=65

B1-TYPE : 6戸
B2-TYPE : 10戸


A1-TYPE : 6戸
A2-TYPE : 2戸
A3-TYPE : 4戸
A4-TYPE : 5戸
A5-TYPE : 2戸
A6-TYPE : 7戸
A7-TYPE : 2戸

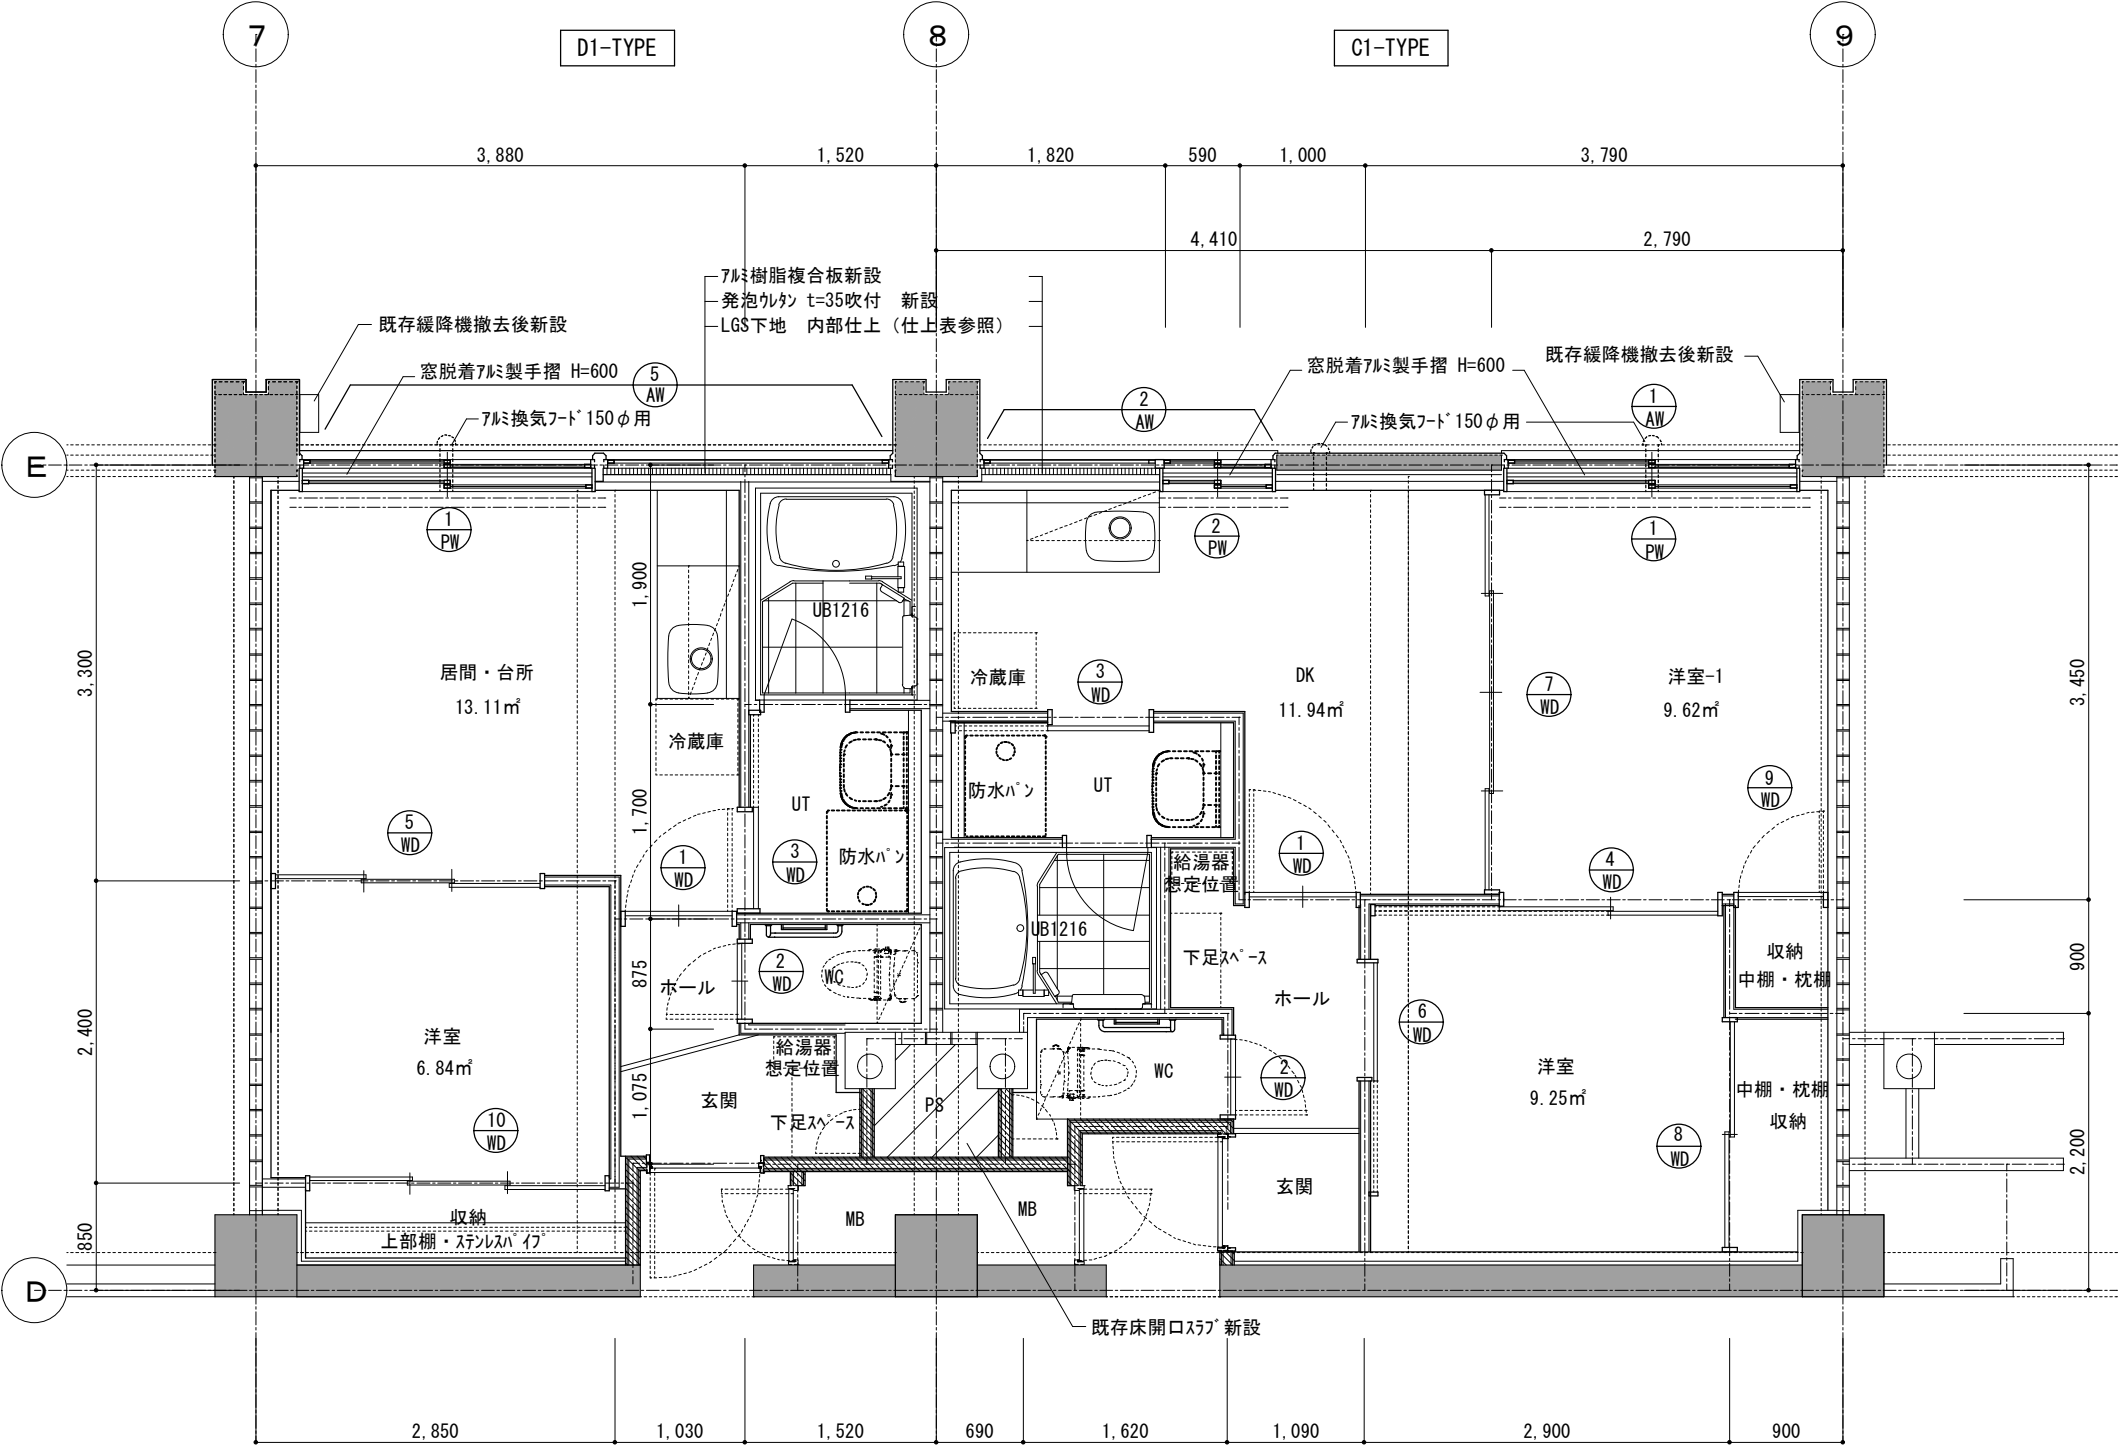


D1-TYPE : 2戸

C1-TYPE : 3戸

- コンクリート壁
- コンクリートブロック壁
- 乾式耐火壁
- LGS W=65 壁
- コンクリート壁・コンクリートブロック壁部下地は LGS W=65


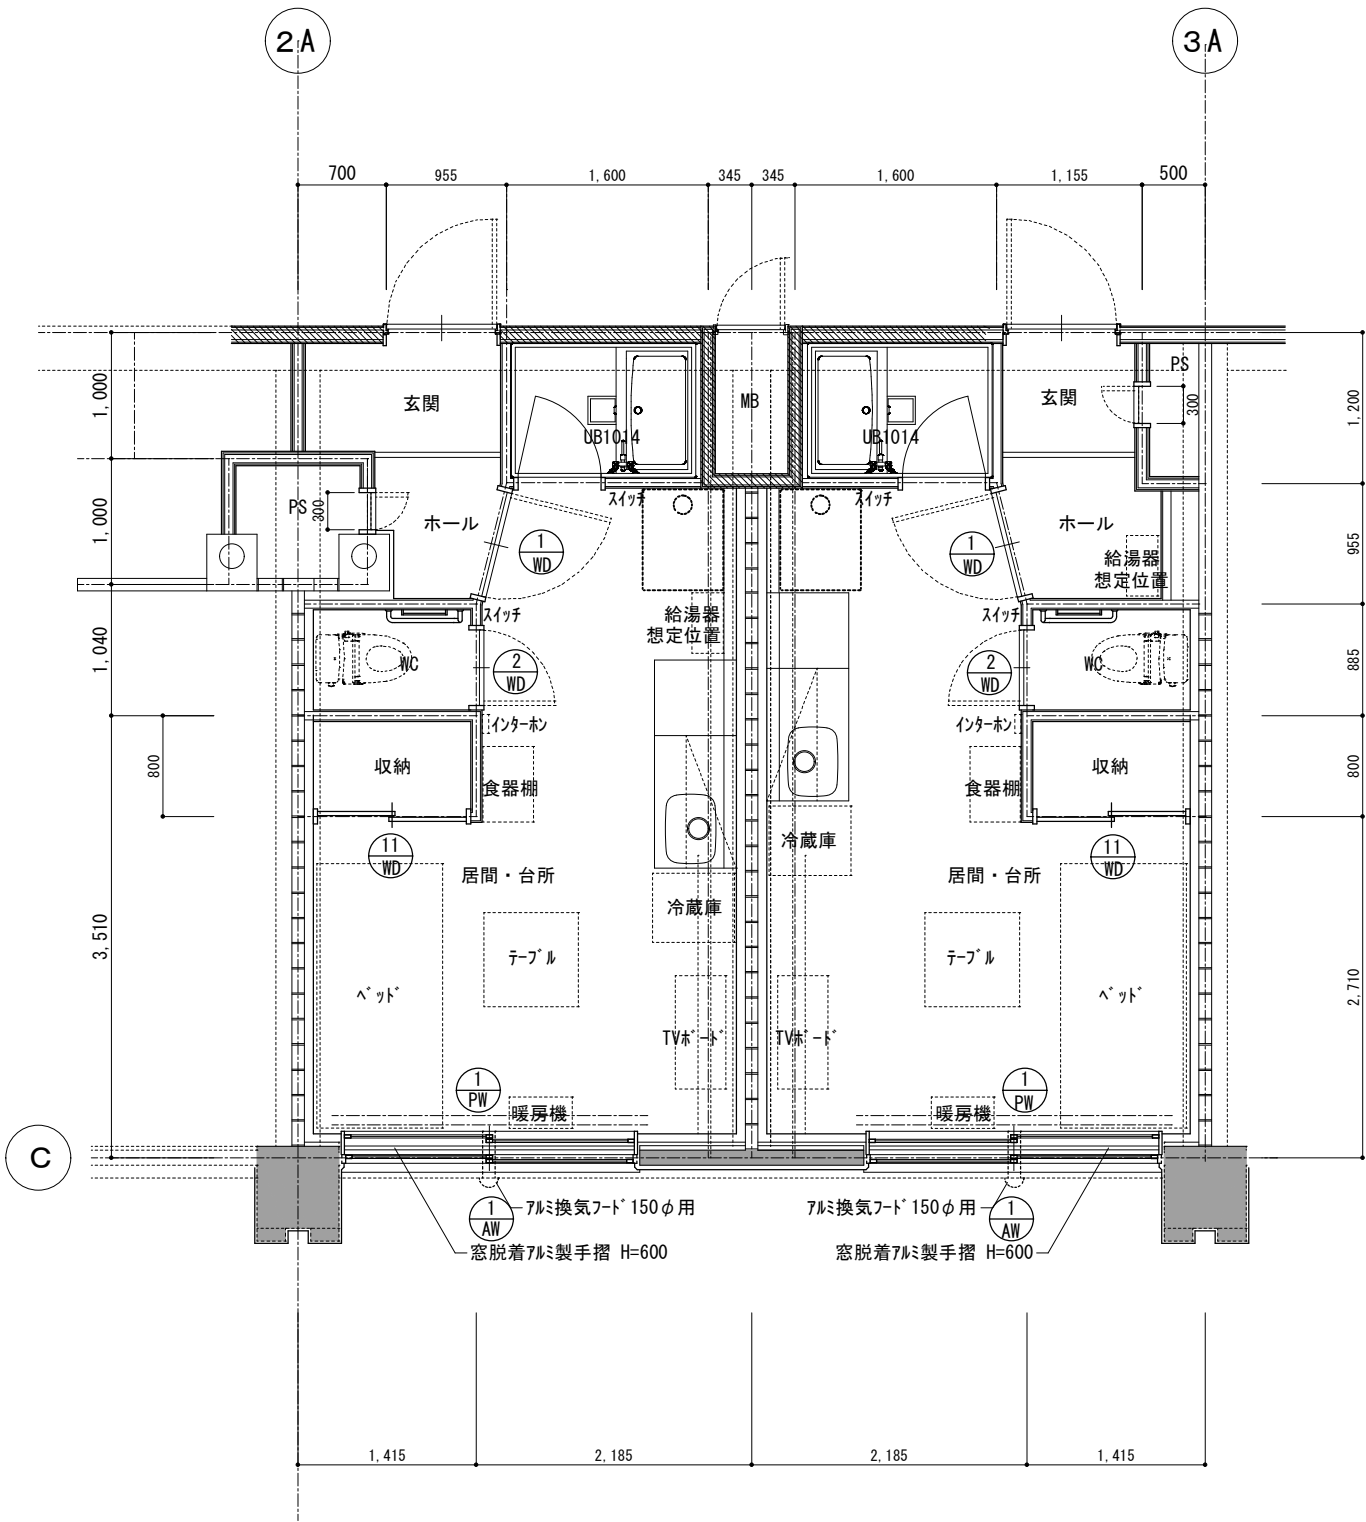


E2-TYPE 2戸

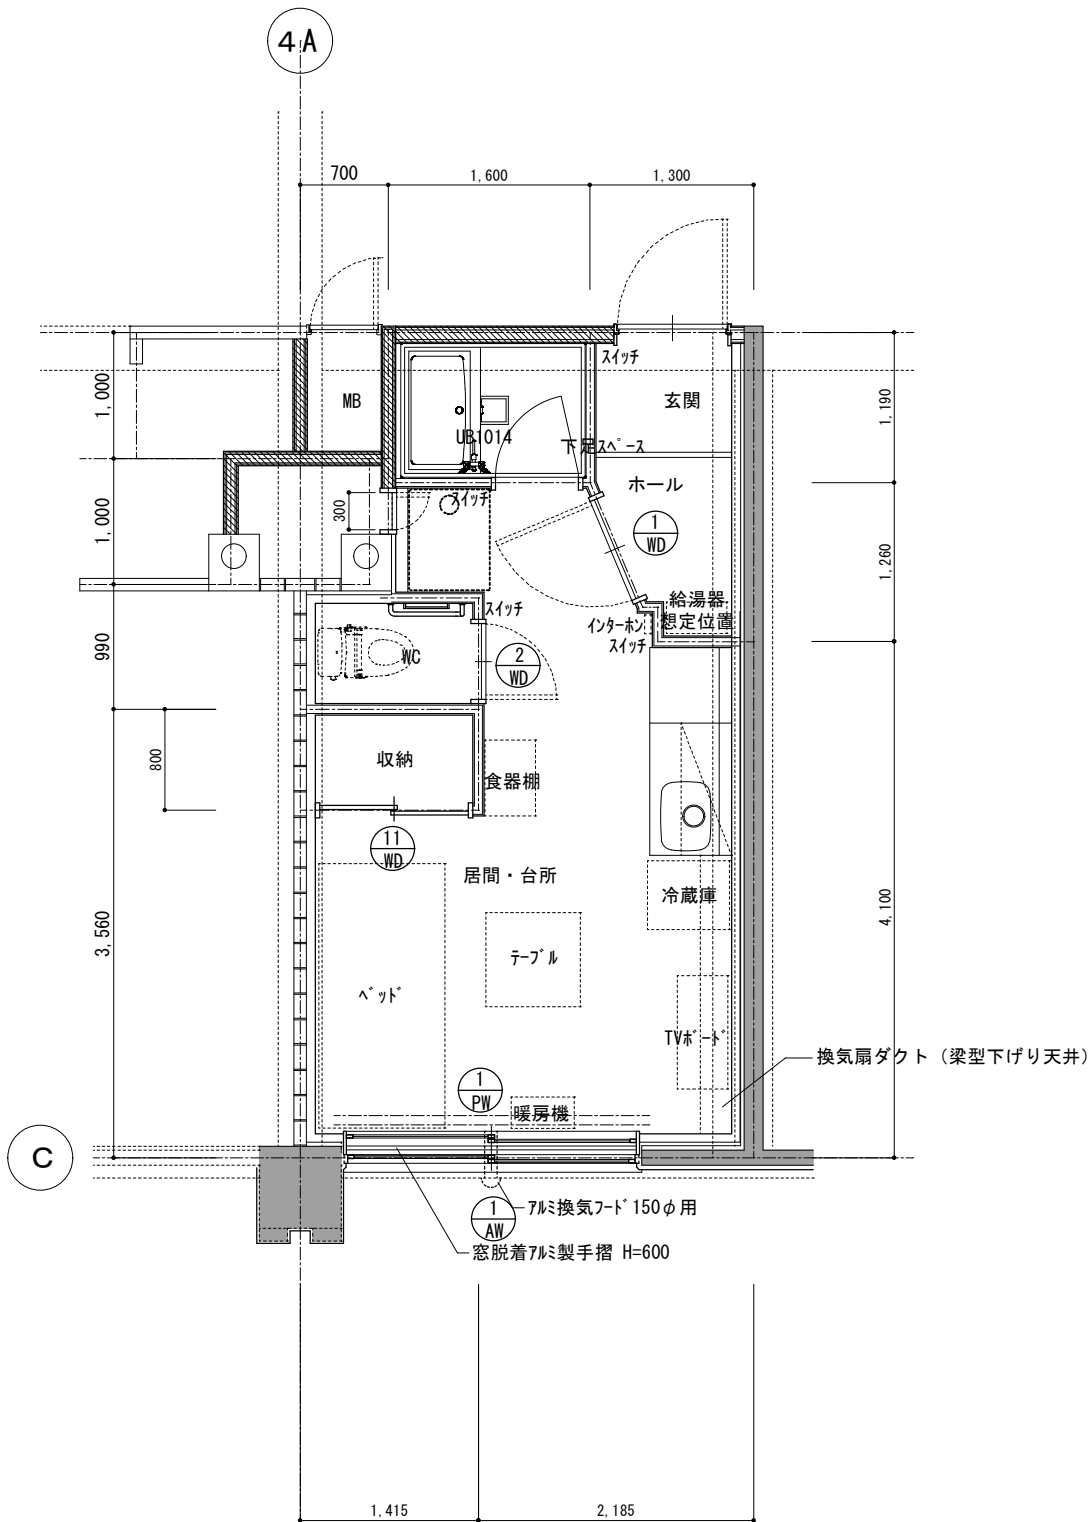



E1-TYPE 2戸

- コンクリート壁
- コンクリートブロック壁
- 乾式耐火壁
- LGS W=65 壁
- コンクリート壁・コンクリートブロック壁部下地は LGS W=65

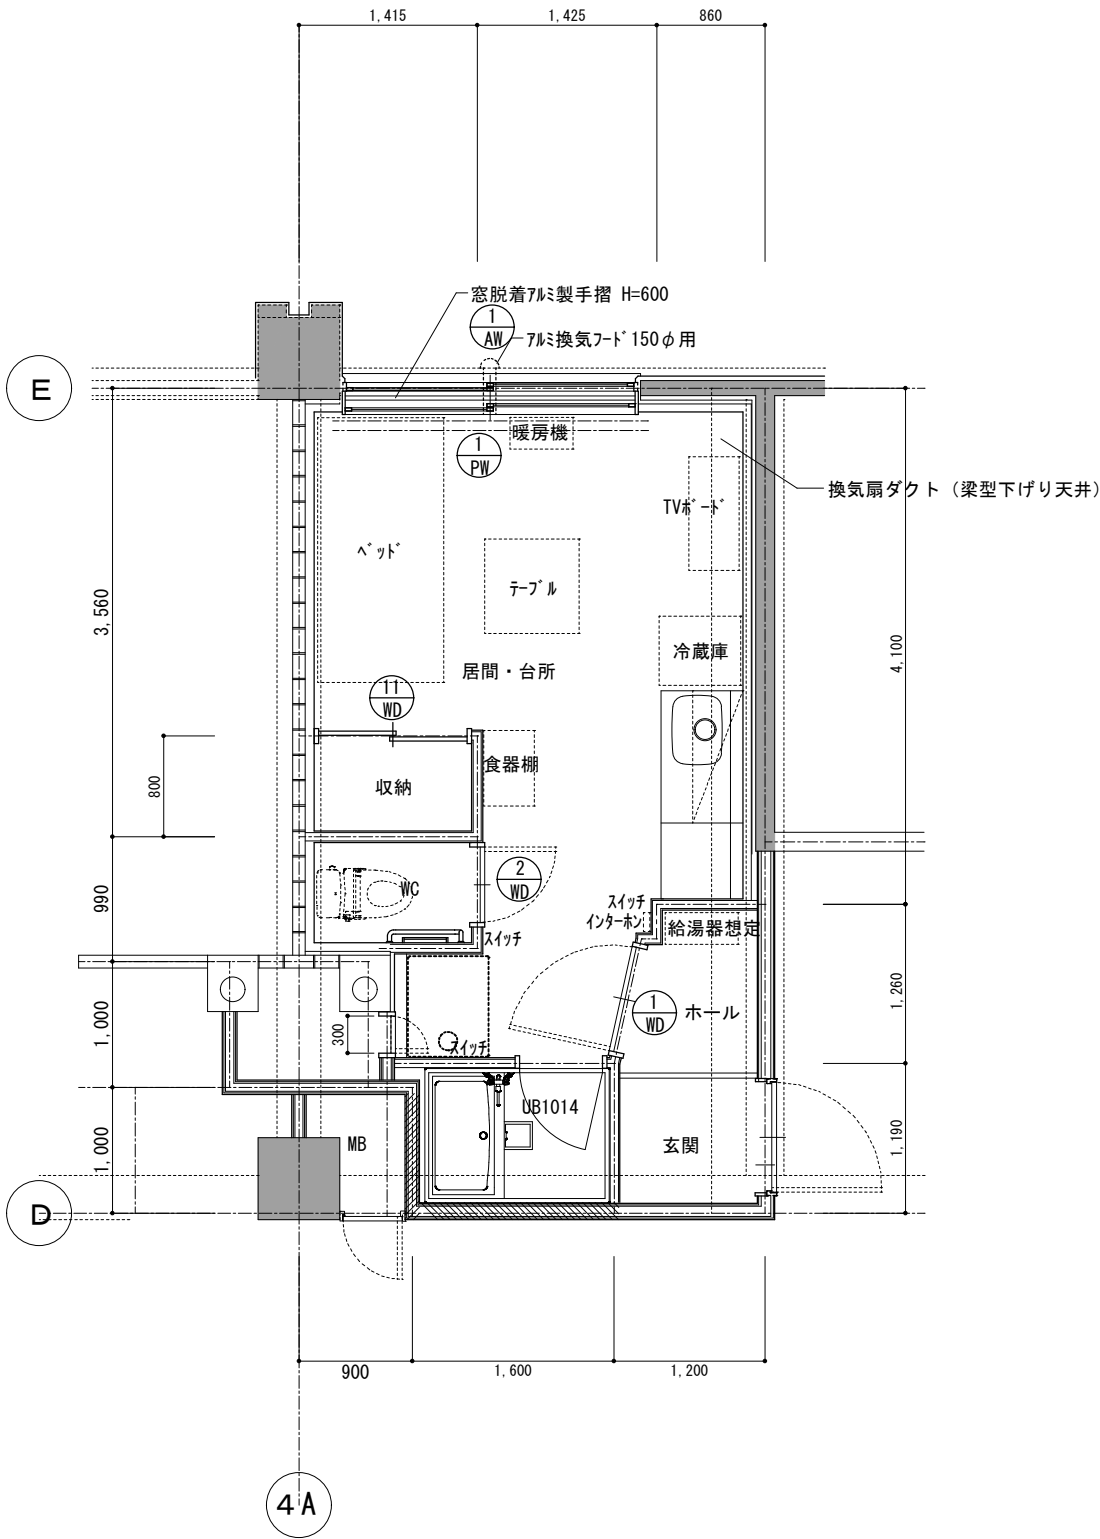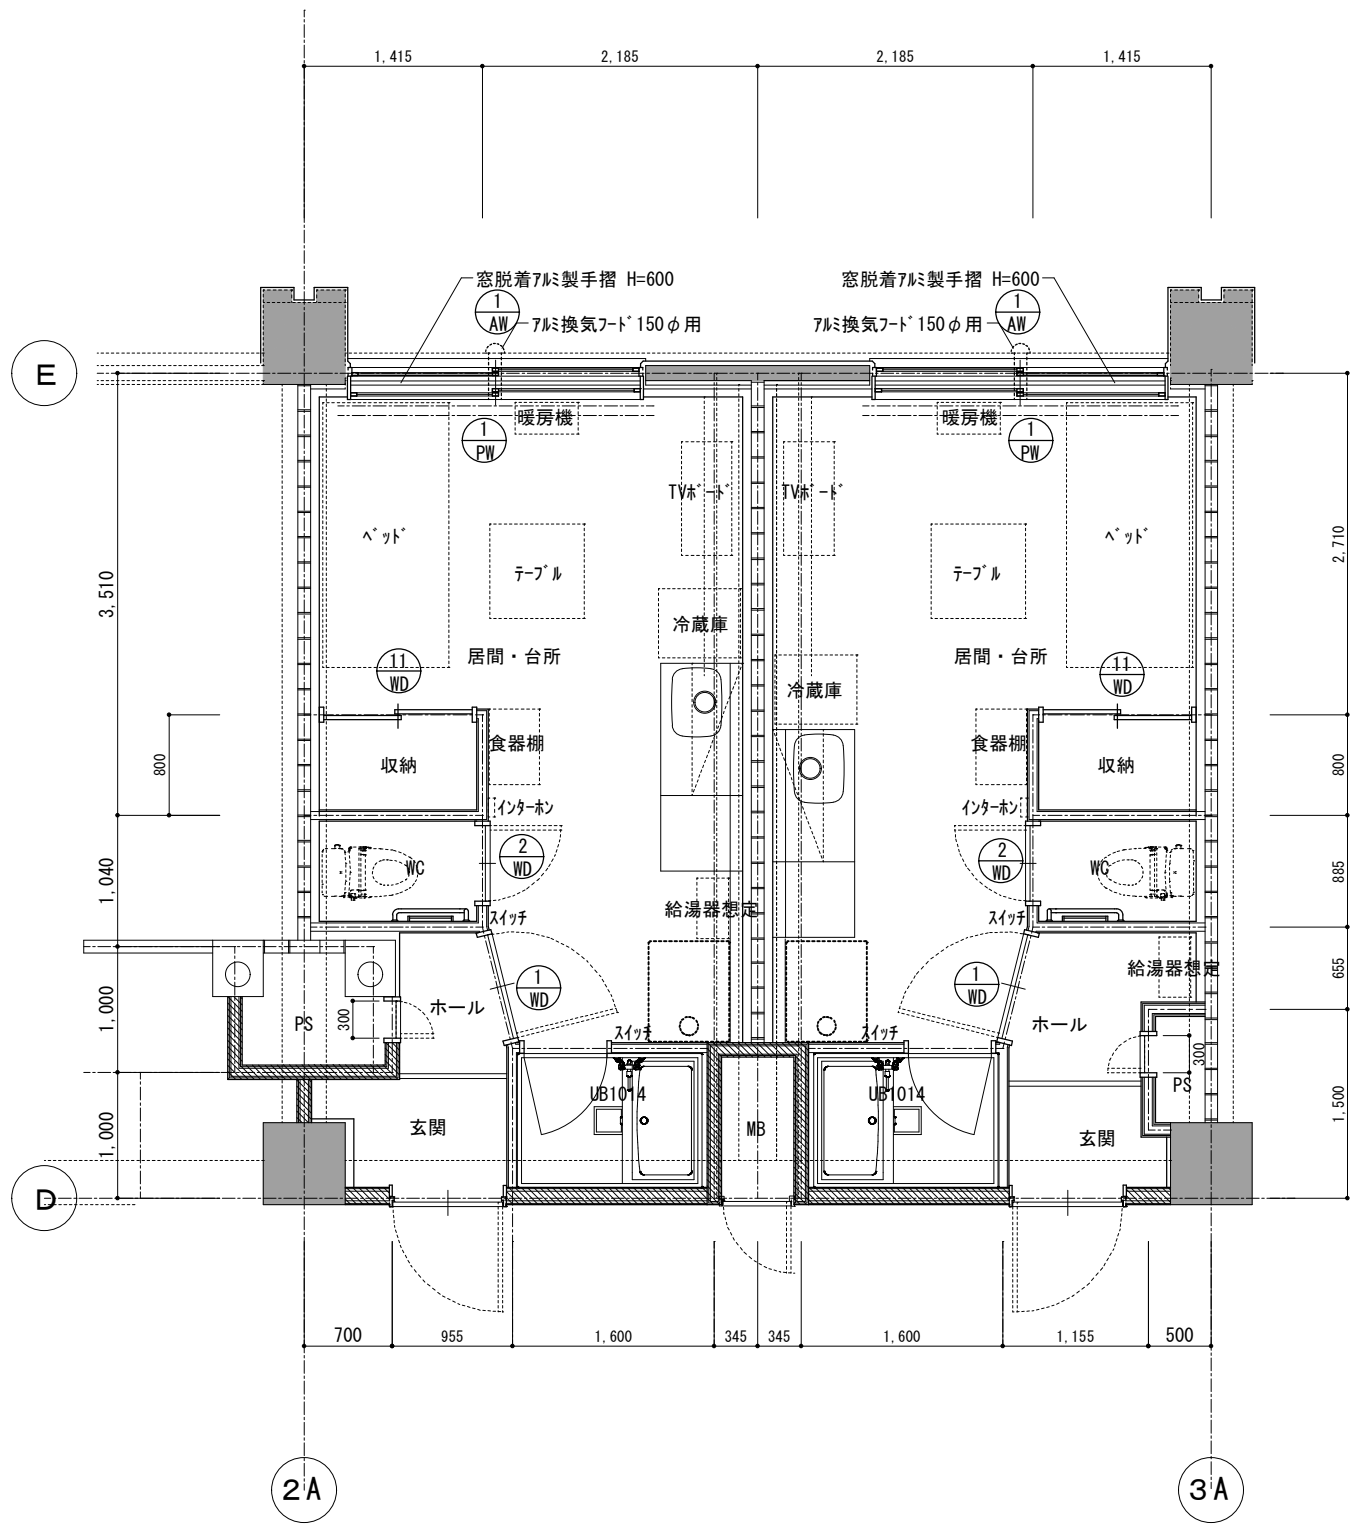

- コンクリート壁
- コンクリートブロック壁
- ▨ 乾式耐火壁
- ▨ LGS W=65 壁
- コンクリート壁・コンクリートブロック壁部下地は LGS W=65

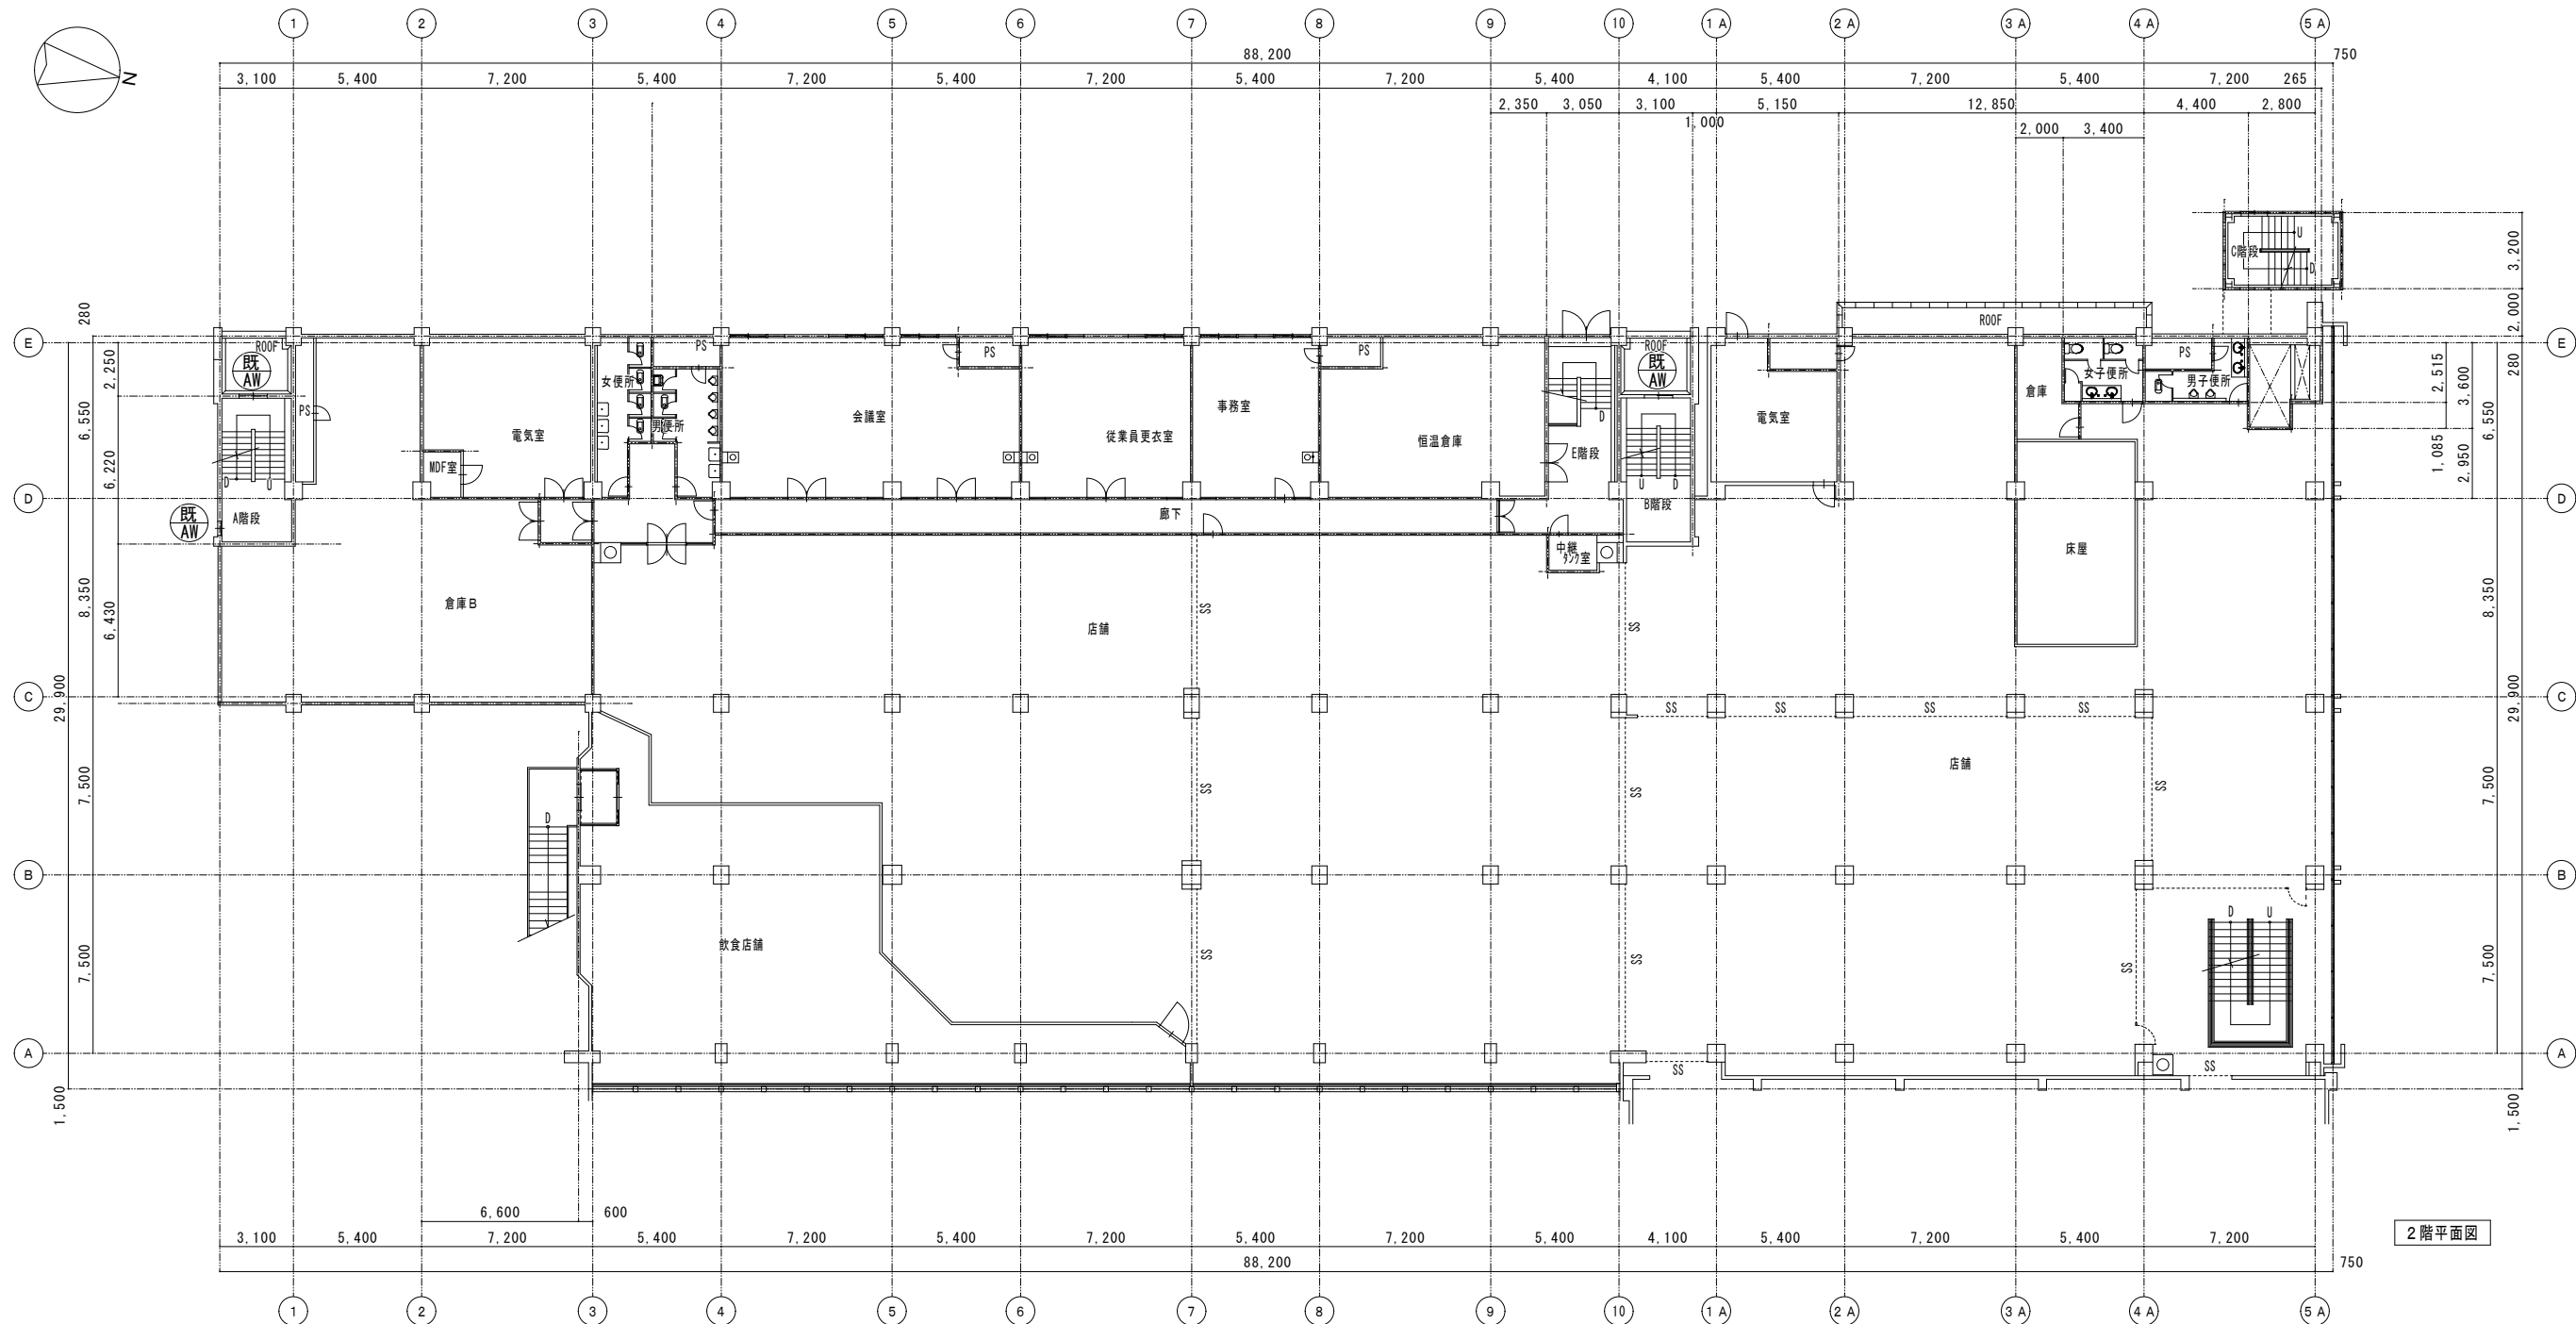


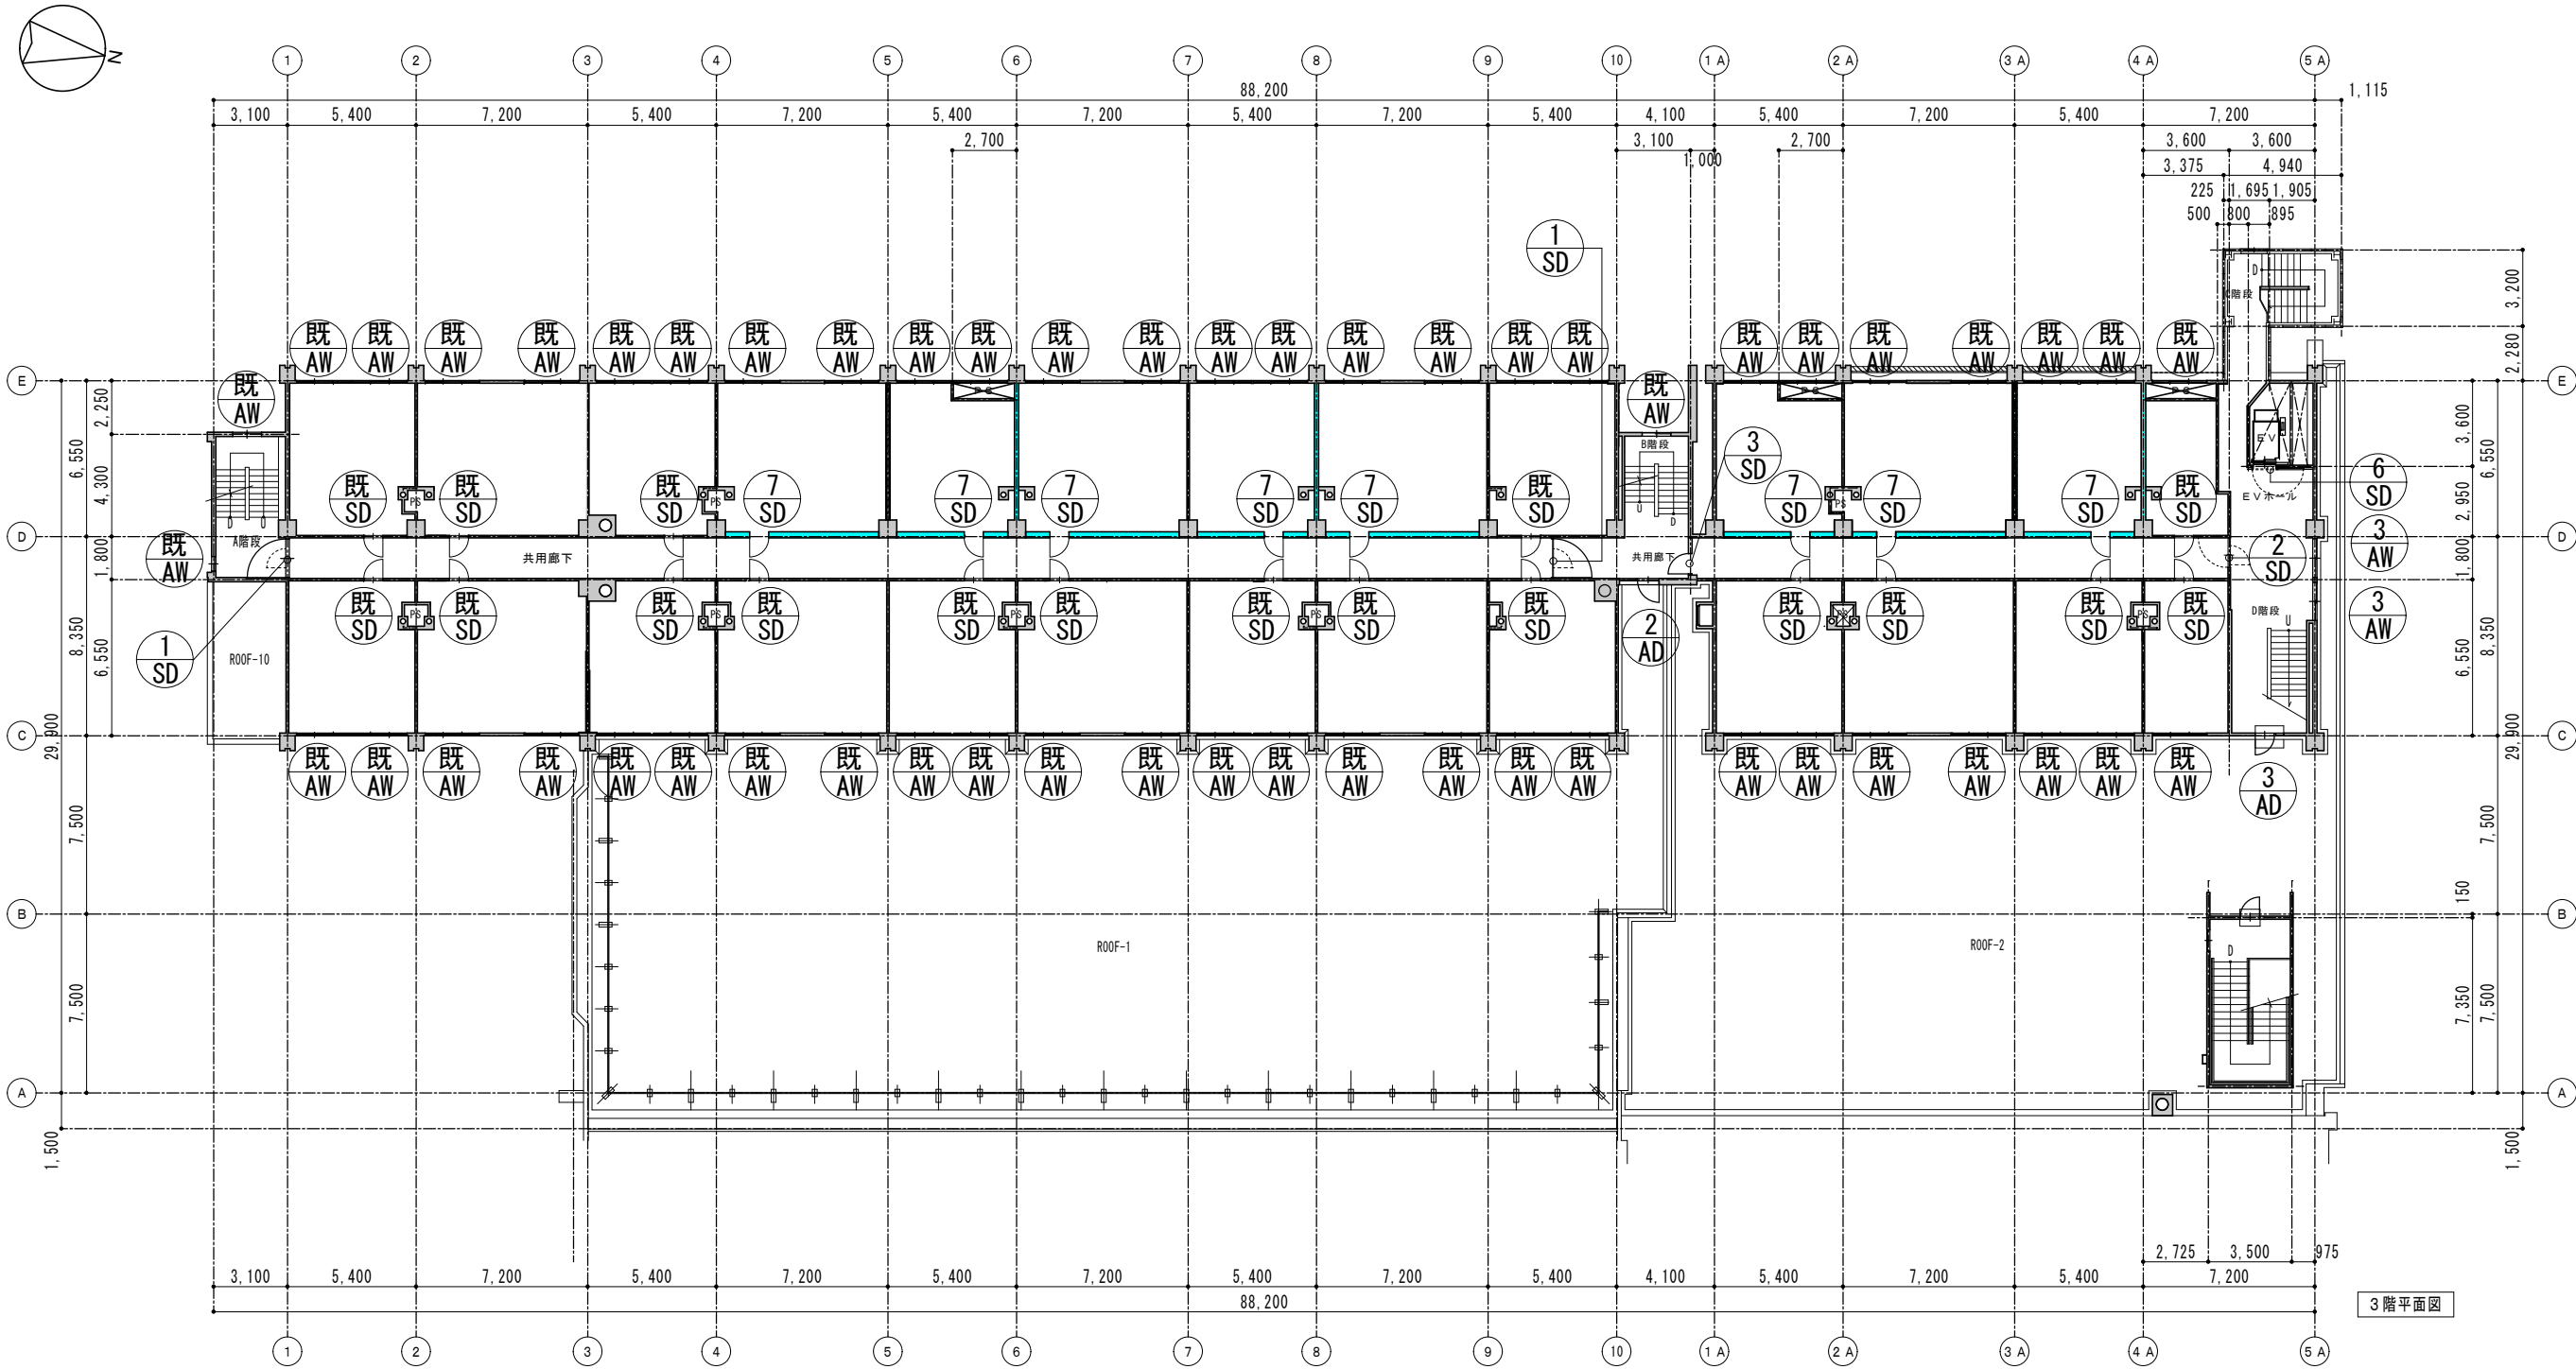


既 AW : 既存建具/マ



別添資料9 図面2




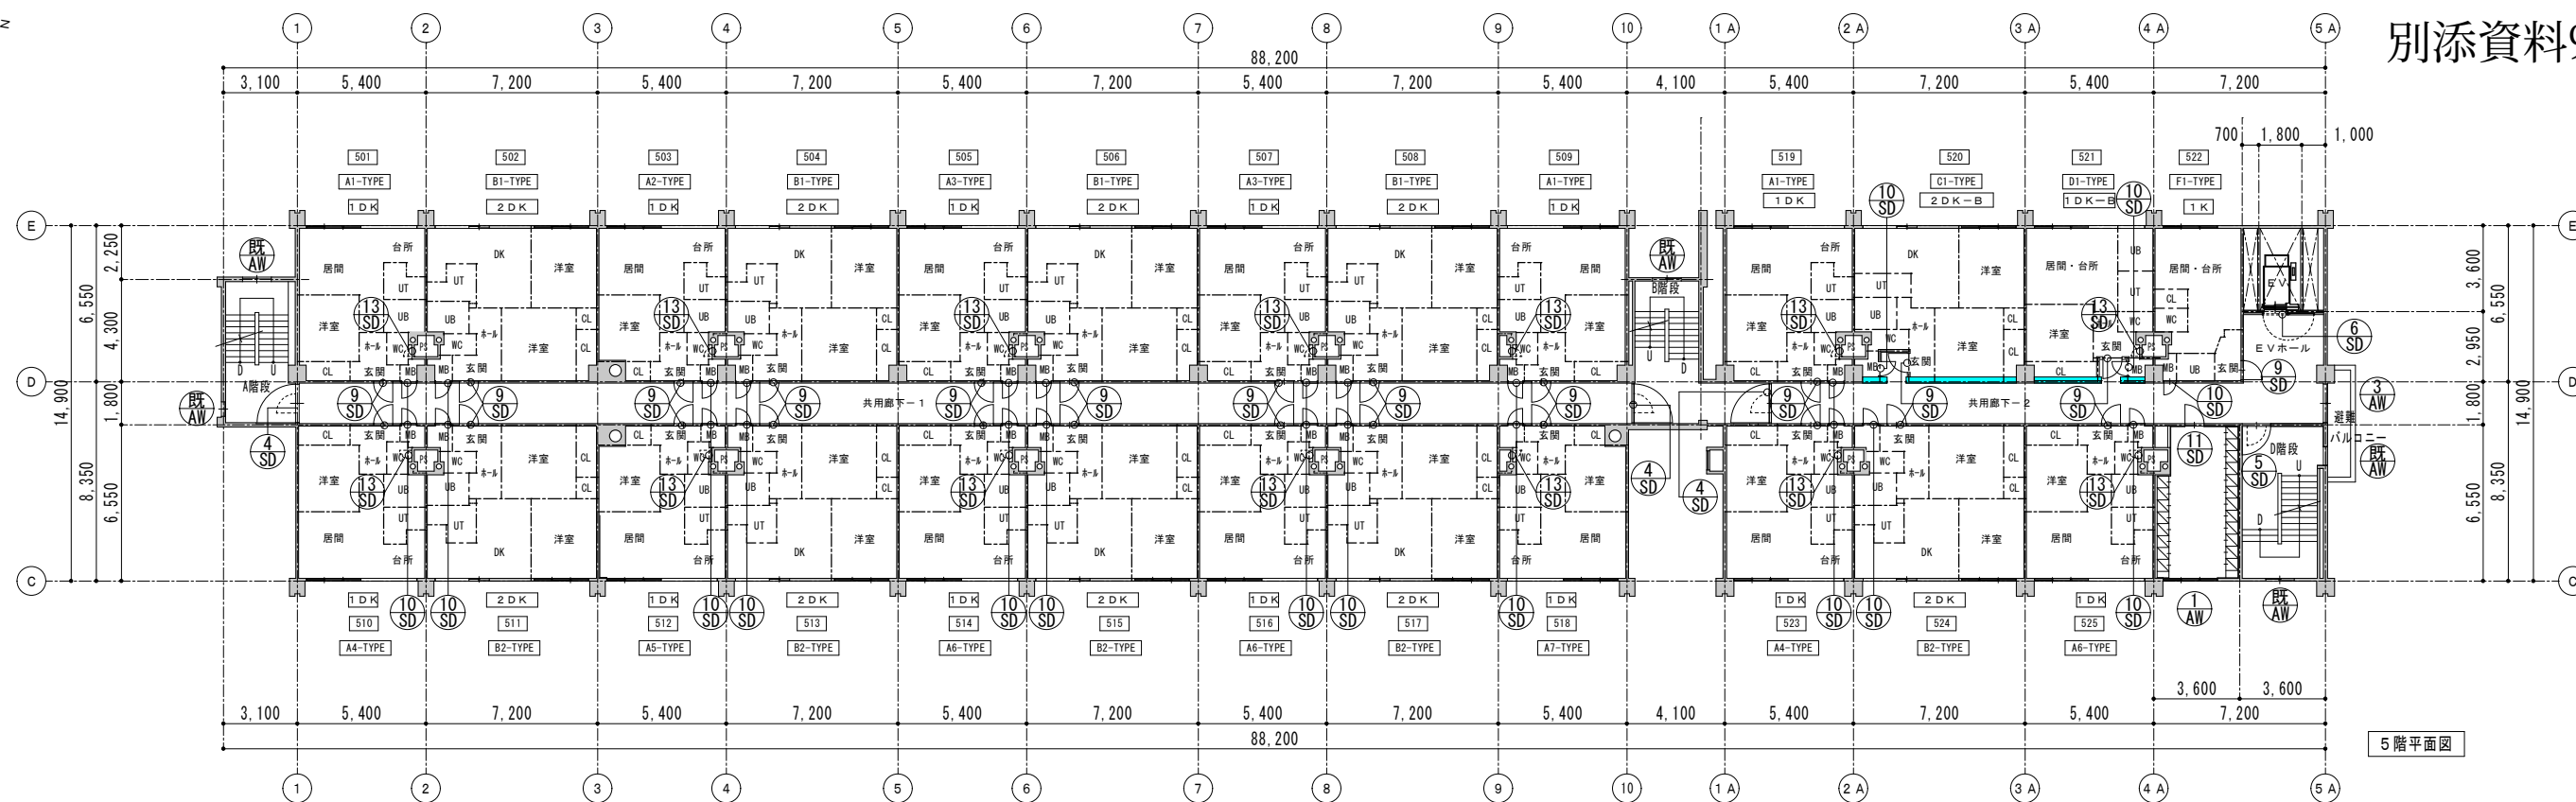



















5階平面図

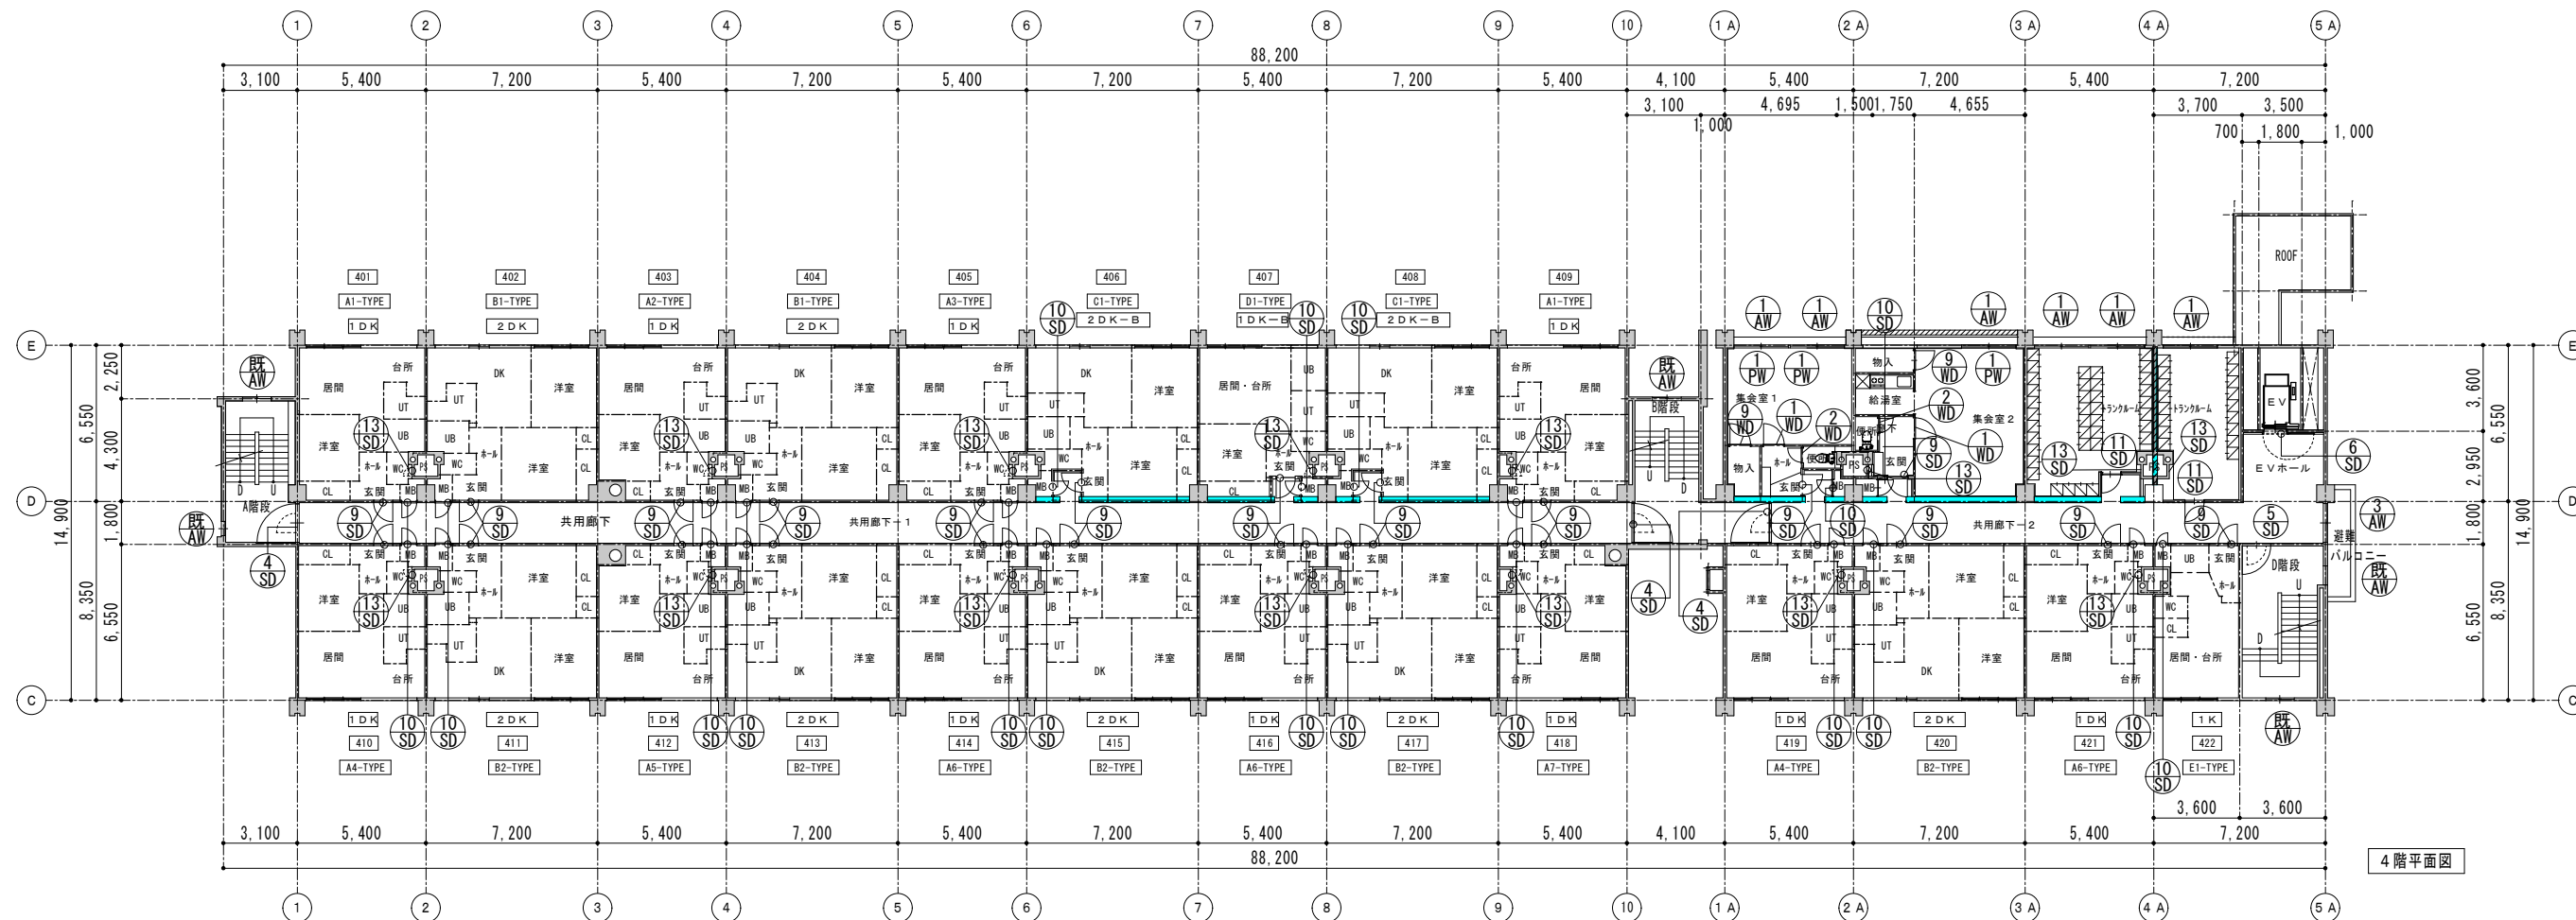

4階平面図


別添資料9 図面2

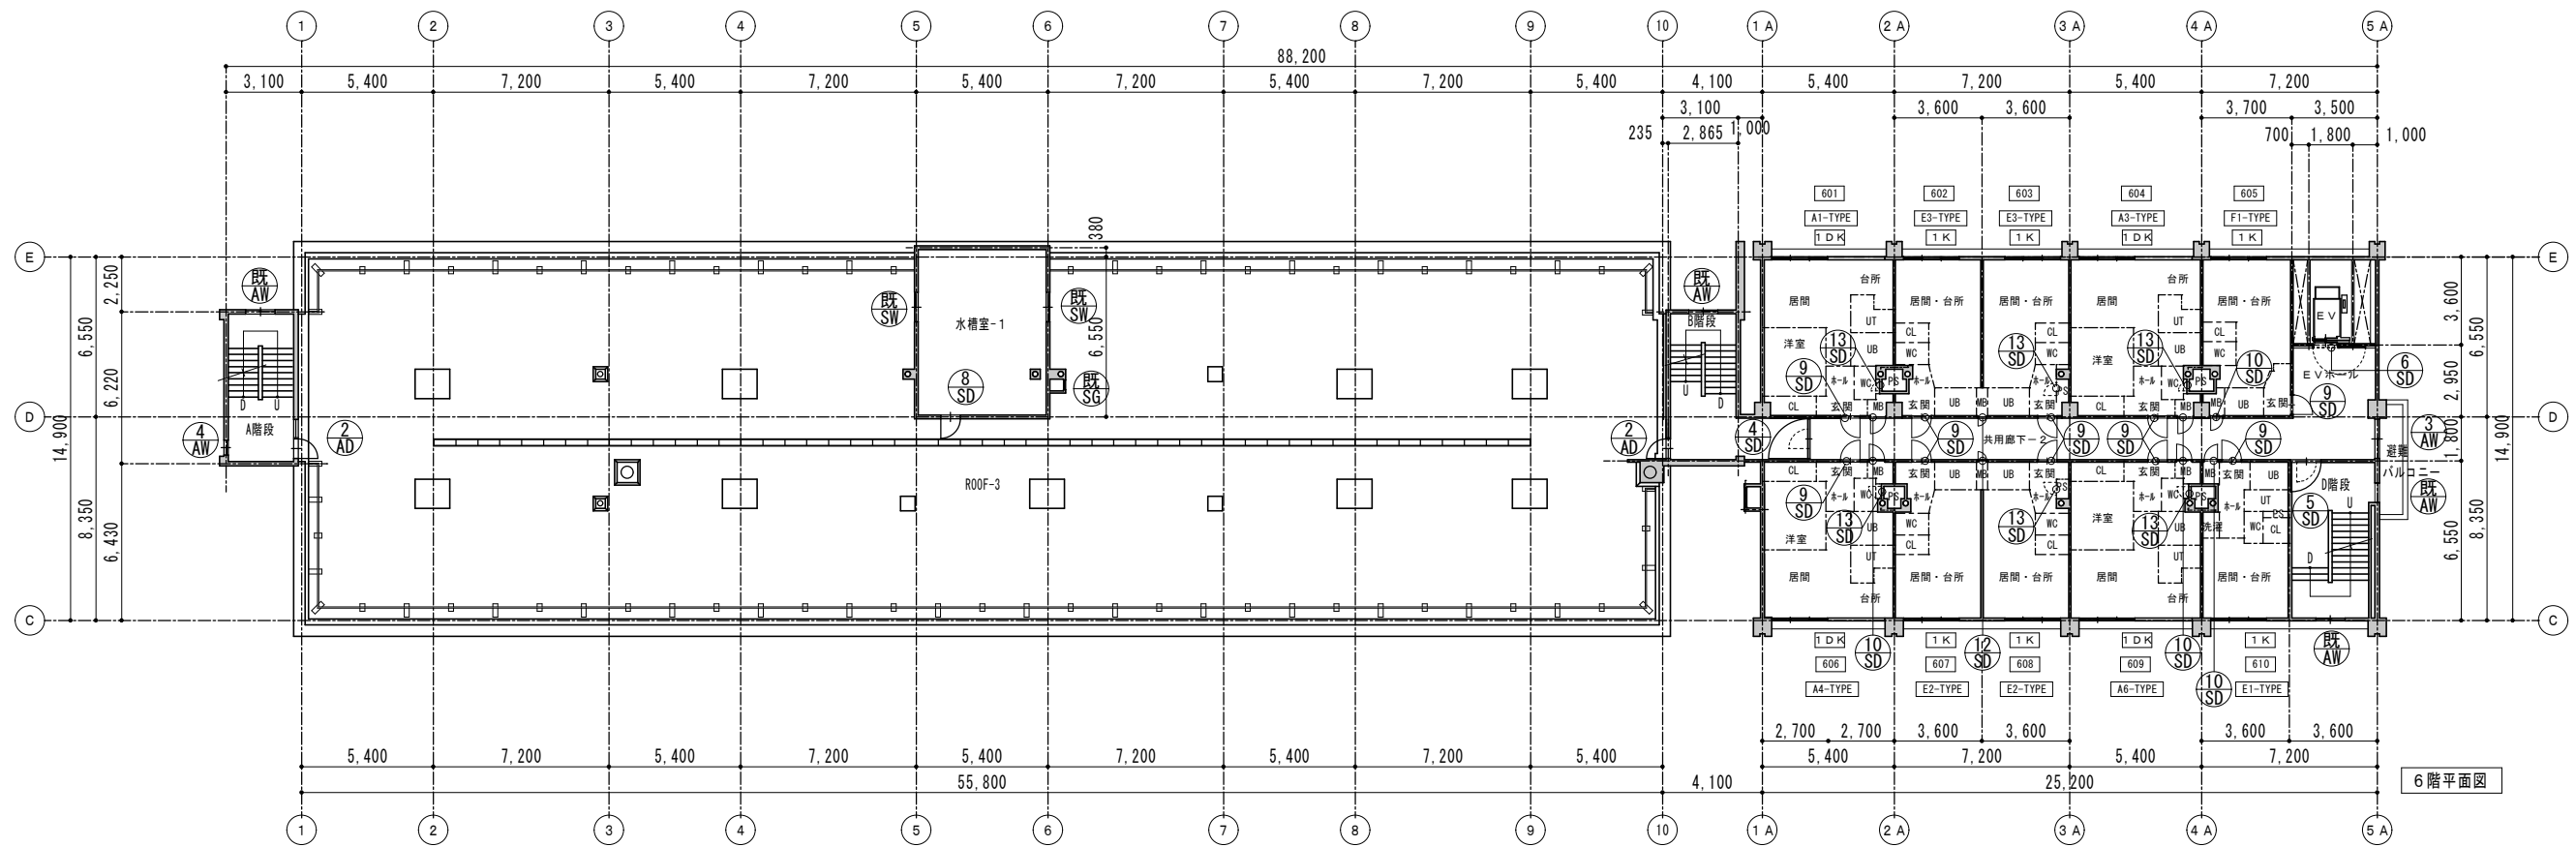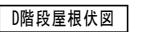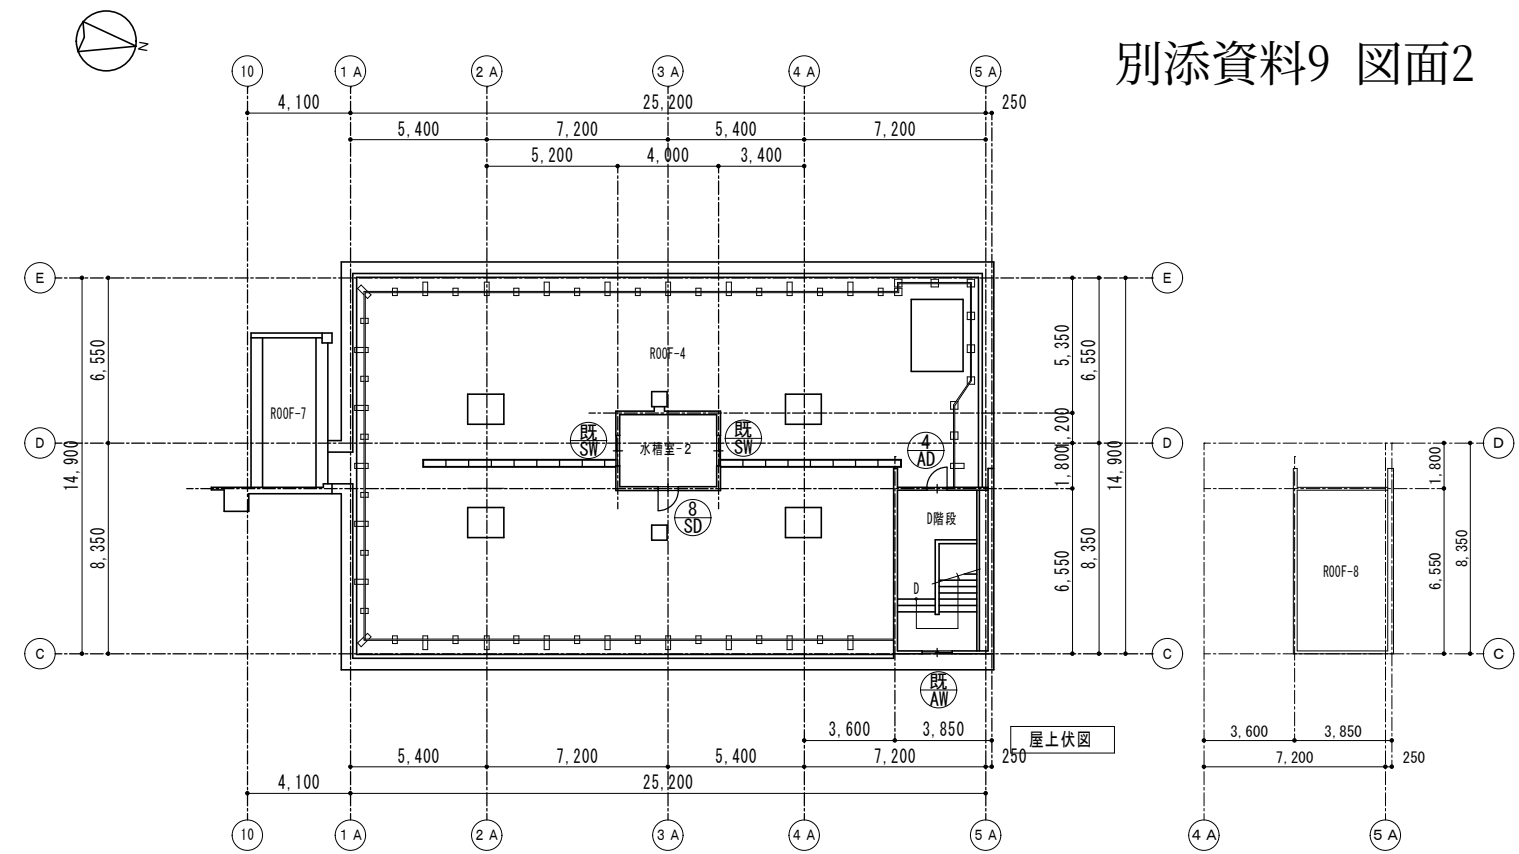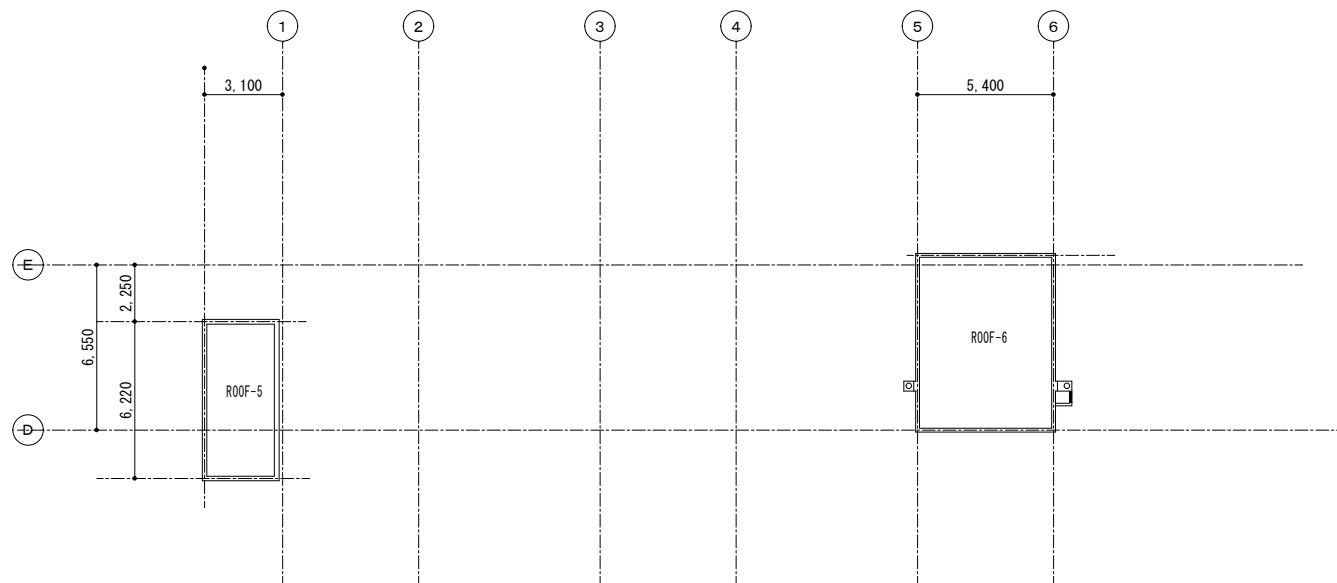

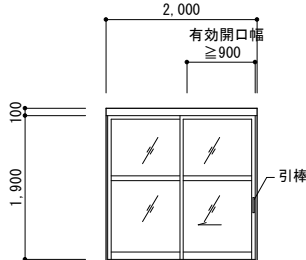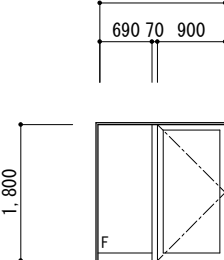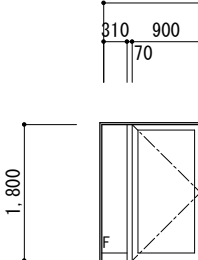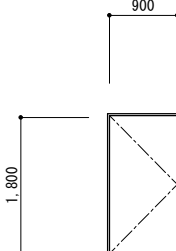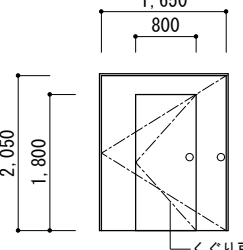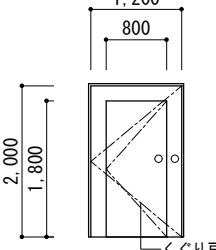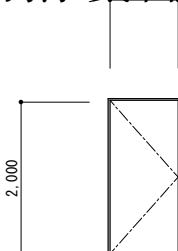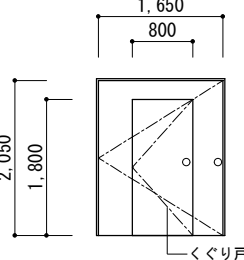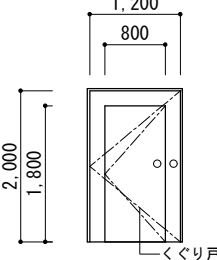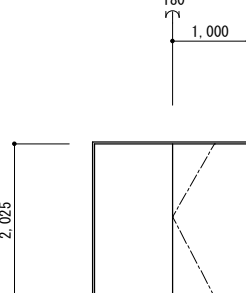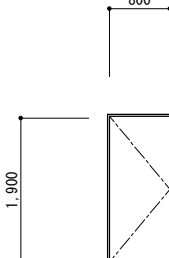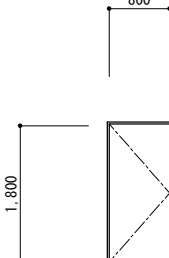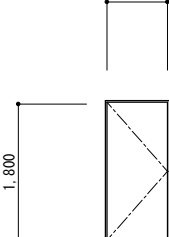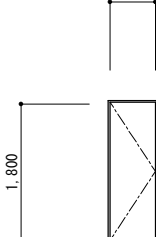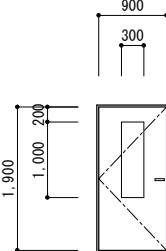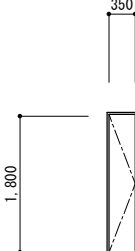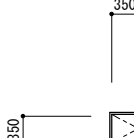符号	取付位置	数量	1 AD	A階段・B階段 1階	2ヶ所	2 AD	A階段 PH階、B階段 3階、B階段 6階	3ヶ所	3 AD	D階段 3階	1ヶ所	4 AD	D階段 PH階	1ヶ所	1 SD	3階共用廊下	2ヶ所	2 SD	3階共用廊下	1ヶ所	3 SD	3階共用廊下	1ヶ所	
																								
形式 見込				片引き框戸+FIX			片開き框扉+FIX			片開き框扉+FIX			片開きフラッシュドア			片開きフラッシュドア			片開きフラッシュドア			片開きフラッシュドア		
材 質				7&ミ製			7&ミ製			7&ミ製			7&ミ製			スチール製 既存建具AWP塗替			スチール製 既存建具AWP塗替			スチール製 AWP		
硝 子				強化ガラス5 シーリング留め			トメイ強化ガラス t=5			トメイ強化ガラス t=5			7&ミハニル											
金 物				ハンガー金物一式、ガイドローラー、返し戸当り付引棒ステンレス L=300、7&ミ3方額縁W=50 ステンレス番摺 (ST-1)			丁番、レバーハンドル、DC、7&ミ水切W=150			丁番、レバーハンドル、DC、7&ミ水切W=150			丁番、レバーハンドル、DC、7&ミ水切W=150 シリナー本締錠									丁番、レバーハンドル、DC ステンレス番摺 (ST-1)		
備 考				カバー工法			カバー工法			カバー工法			カバー工法、断熱材充填									常時閉鎖 特定防火設備		
符号	取付位置	数量	4 SD	4～6階共用廊下	7ヶ所	5 SD	4～6階共用廊下	3ヶ所	6 SD	3～6階 ELVホール	4ヶ所	7 SD	3階共用廊下	8ヶ所	8 SD	水槽室-1・-2	2ヶ所	9 SD	住戸玄関・集会室	59ヶ所	10 SD	住戸MB	55ヶ所	
																								
姿図 寸法								特定防火設備												特定防火設備			防火設備	
形式 見込				片開きフラッシュドア			片開きフラッシュドア			片開きフラッシュドア			片開きフラッシュドア			片開きフラッシュドア			片開きフラッシュ扉	枠見込 80		片開きフラッシュ扉	枠見込 100	
材 質				スチール製 AWP			スチール製 AWP			スチール製 既存建具AWP塗替			スチール製 AWP			スチール製 DP			スチール製 WAP			スチール製 WAP		
硝 子																								
金 物				ケースハンドル、パワーオートヒンジ、煙感知連動 附属金物一式			ケースハンドル、パワーオートヒンジ、煙感知連動 附属金物一式						丁番、レバーハンドル、DC、シリナー本締錠 ステンレス番摺 (ST-1)			丁番、レバーハンドル、DC、シリナー本締錠 7&ミ製水切 W=150			ドアスコープ (1)、ステンレス丁番、ドアクローザー (ストップ無し) 用心鎖、気密用パケット、戸当り (床付)、郵便投入口、受箱 シリナー面付箱錠 (片面サムターン付、R-II型)、レバーハンドル ステンレス番摺 (ST-4)			ステンレス丁番、ドアクローザー (ストップ無し) シリナー錠、ケースハンドル、ステンレス番摺 (ST-4)		
備 考				常時開放 特定防火設備			常時開放 特定防火設備						常時閉鎖 特定防火設備			断熱材充填			常時閉鎖、断熱材充填			常時閉鎖		
符号	取付位置	数量	11 SD	4・5階 トランクルーム	3ヶ所	12 SD	6階住戸MB	2ヶ所	13 SD	PS	35ヶ所													
																								
姿図 寸法					防火設備			防火設備			防火設備													
形式 見込				片開きフラッシュ扉	枠見込 145		片開きフラッシュ扉	枠見込 100		片開きフラッシュ扉	枠見込 100													
材 質				スチール製 WAP			スチール製 WAP			スチール製 WAP														
硝 子				PW 6.8																				
金 物				ステンレス丁番、ドアクローザー (ストップ無し)、戸当り (床付) レバーハンドル、ステンレス番摺 (ST-1)			ステンレス丁番、ドアクローザー (ストップ無し) シリナー錠、ケースハンドル、ステンレス番摺 (ST-4)			ステンレス丁番、シリナー錠、ケースハンドル														
備 考				常時閉鎖			常時閉鎖			常時閉鎖、断熱材充填、STA仕様														

符号			取付位置		数量		1AW		各住戸・集会室・トランクルーム		34ヶ所		2AW		各住戸		19ヶ所		3AW		ELVレベル		5ヶ所		4AW		A階段最上階		1ヶ所		5AW		各住戸		30ヶ所																	
形式 見込			引き違い窓						引き違い窓+FIX						引き違い+FIX窓						引き違い+FIX窓						引き違い窓+FIX窓																									
材 質			7㎜製						7㎜製						7㎜製						7㎜製						7㎜製																									
硝 子			トメイフロート t=3						トメイフロート t=3、FIX部：7㎜樹脂複合板3+10(ウレタン板)						網入磨きガラス t=6.8						網入磨きガラス t=6.8						トメイフロート t=3、FIX部：7㎜樹脂複合板3+10(ウレタン板)																									
金 物			クレント、附属金物一式						クレント、7㎜製水切 W=200、附属金物一式																		クレント、7㎜製水切 W=200、附属金物一式																									
備 考			加'-工法						加'-工法						加'-工法						加'-工法						加'-工法																									
符号			取付位置		数量		1WD		住戸 ホール		59ヶ所		2WD		住戸 WC		59ヶ所		3WD		住戸 U T		49ヶ所		4WD		住戸 洋室		19ヶ所		5WD		住戸 洋室		30ヶ所		6WD		住戸 洋室		19ヶ所		7WD		住戸 洋室		19ヶ所					
姿図 寸法	
形式 見込			片開きフラッシュ扉		33				片開きフラッシュ扉		33				片引きフラッシュ戸		33				2本引込戸		33				3本引ハガ'-フラッシュ戸		33				片引きフラッシュ戸		33				4本引フラッシュ戸		33											
材 質			木製 両面ﾌﾞﾘﾝﾄ合板 t=2.5						木製 両面ﾌﾞﾘﾝﾄ合板 t=2.5						木製 両面ﾌﾞﾘﾝﾄ合板 t=2.5						木製 両面ﾌﾞﾘﾝﾄ合板 t=2.5						木製 両面ﾌﾞﾘﾝﾄ合板 t=2.5						木製 両面ﾌﾞﾘﾝﾄ合板 t=2.5						木製 両面ﾌﾞﾘﾝﾄ合板 t=2.5													
硝 子			型板ﾌﾞﾗｯｼﾞ板 t=4.0										型板ﾌﾞﾗｯｼﾞ板 t=3.0								型板ﾌﾞﾗｯｼﾞ板 t=3.0										型板ﾌﾞﾗｯｼﾞ板 t=3.0						型板ﾌﾞﾗｯｼﾞ板 t=3.0															
金 物			レﾊ'-ﾊﾝﾄﾞﾙ ｽﾃﾝﾚｽﾄﾞｰﾅｰ 戸当り						表示錠 明り窓(φ=32) レﾊ'-ﾊﾝﾄﾞﾙ ｽﾃﾝﾚｽﾄﾞｰﾅｰ 戸当り				ﾌﾗｯﾀｰﾚｰﾙ フﾗｯﾀｰ戸車 戸当り(ｺﾞﾑ小) ｽﾃﾝﾚｽ引手				ﾌﾗｯﾀｰﾚｰﾙ フﾗｯﾀｰ戸車 ｽﾃﾝﾚｽ引手				ﾊﾞｶ'-吊り戸ﾚｰﾙ金物一式、連動金物 戸当り スﾃﾝﾚｽ引手				ﾌﾗｯﾀｰﾚｰﾙ フﾗｯﾀｰ戸車 戸当り ｽﾃﾝﾚｽ引手				ﾌﾗｯﾀｰﾚｰﾙ フﾗｯﾀｰ戸車 戸当り ｽﾃﾝﾚｽ引手				ﾌﾗｯﾀｰﾚｰﾙ フﾗｯﾀｰ戸車 戸当り ｽﾃﾝﾚｽ引手																			
備 考			小口化粧ﾃｰﾌﾞ 貼(2方)						小口化粧ﾃｰﾌﾞ 貼(2方)				小口化粧ﾃｰﾌﾞ 貼(2方) 額入：400x100 1枚				小口化粧ﾃｰﾌﾞ 貼(2方)				小口化粧ﾃｰﾌﾞ 貼(2方)				小口化粧ﾃｰﾌﾞ 貼(2方) 額入：400x100 1枚				小口化粧ﾃｰﾌﾞ 貼(2方)				小口化粧ﾃｰﾌﾞ 貼(2方) 額入：400x100 1枚				小口化粧ﾃｰﾌﾞ 貼(2方)															
符号			取付位置		数量		8WD		住戸 収納		47ヶ所		9WD		住戸 収納		21ヶ所		10WD		住戸 収納		2ヶ所		11WD		住戸 収納		8ヶ所				1PW		各住戸・集会室		60ヶ所		2PW		住戸		19ヶ所									
姿図 寸法	
形式 見込			引違いフラッシュ戸		33				両開きフラッシュ扉		33				3本引フラッシュ戸		33				引違いフラッシュ戸		33						引き違い窓				引き違い窓						引き違い窓													
材 質			木製 片面ﾌﾞﾘﾝﾄ合板 t=2.5 片面押入ﾌﾞﾘﾝﾄ合板 t=2.5						木製 片面ﾌﾞﾘﾝﾄ合板 t=2.5 片面押入ﾌﾞﾘﾝﾄ合板 t=2.5						木製 片面ﾌﾞﾘﾝﾄ合板 t=2.5 片面押入ﾌﾞﾘﾝﾄ合板 t=2.5						木製 片面ﾌﾞﾘﾝﾄ合板 t=2.5 片面押入ﾌﾞﾘﾝﾄ合板 t=2.5								塩ビ樹脂製				塩ビ樹脂製						塩ビ樹脂製													
硝 子																													3-12-3 トメイフロートﾊﾞ'7				3-12-3 トメイフロートﾊﾞ'7																			
金 物			ﾌﾗｯﾀｰﾚｰﾙ ｽﾃﾝﾚｽ引手						ｽﾃﾝﾚｽﾄﾞｰﾅｰ 取手 上部ﾏｸﾞ ﾈｯﾄｷｬｯﾁ 戸当り				ﾌﾗｯﾀｰﾚｰﾙ ｽﾃﾝﾚｽ引手				ﾌﾗｯﾀｰﾚｰﾙ ｽﾃﾝﾚｽ引手																																			
備 考			小口化粧ﾃｰﾌﾞ 貼(2方)						小口化粧ﾃｰﾌﾞ 貼(2方)				小口化粧ﾃｰﾌﾞ 貼(2方)				小口化粧ﾃｰﾌﾞ 貼(2方)																																			

別添資料9 図面2

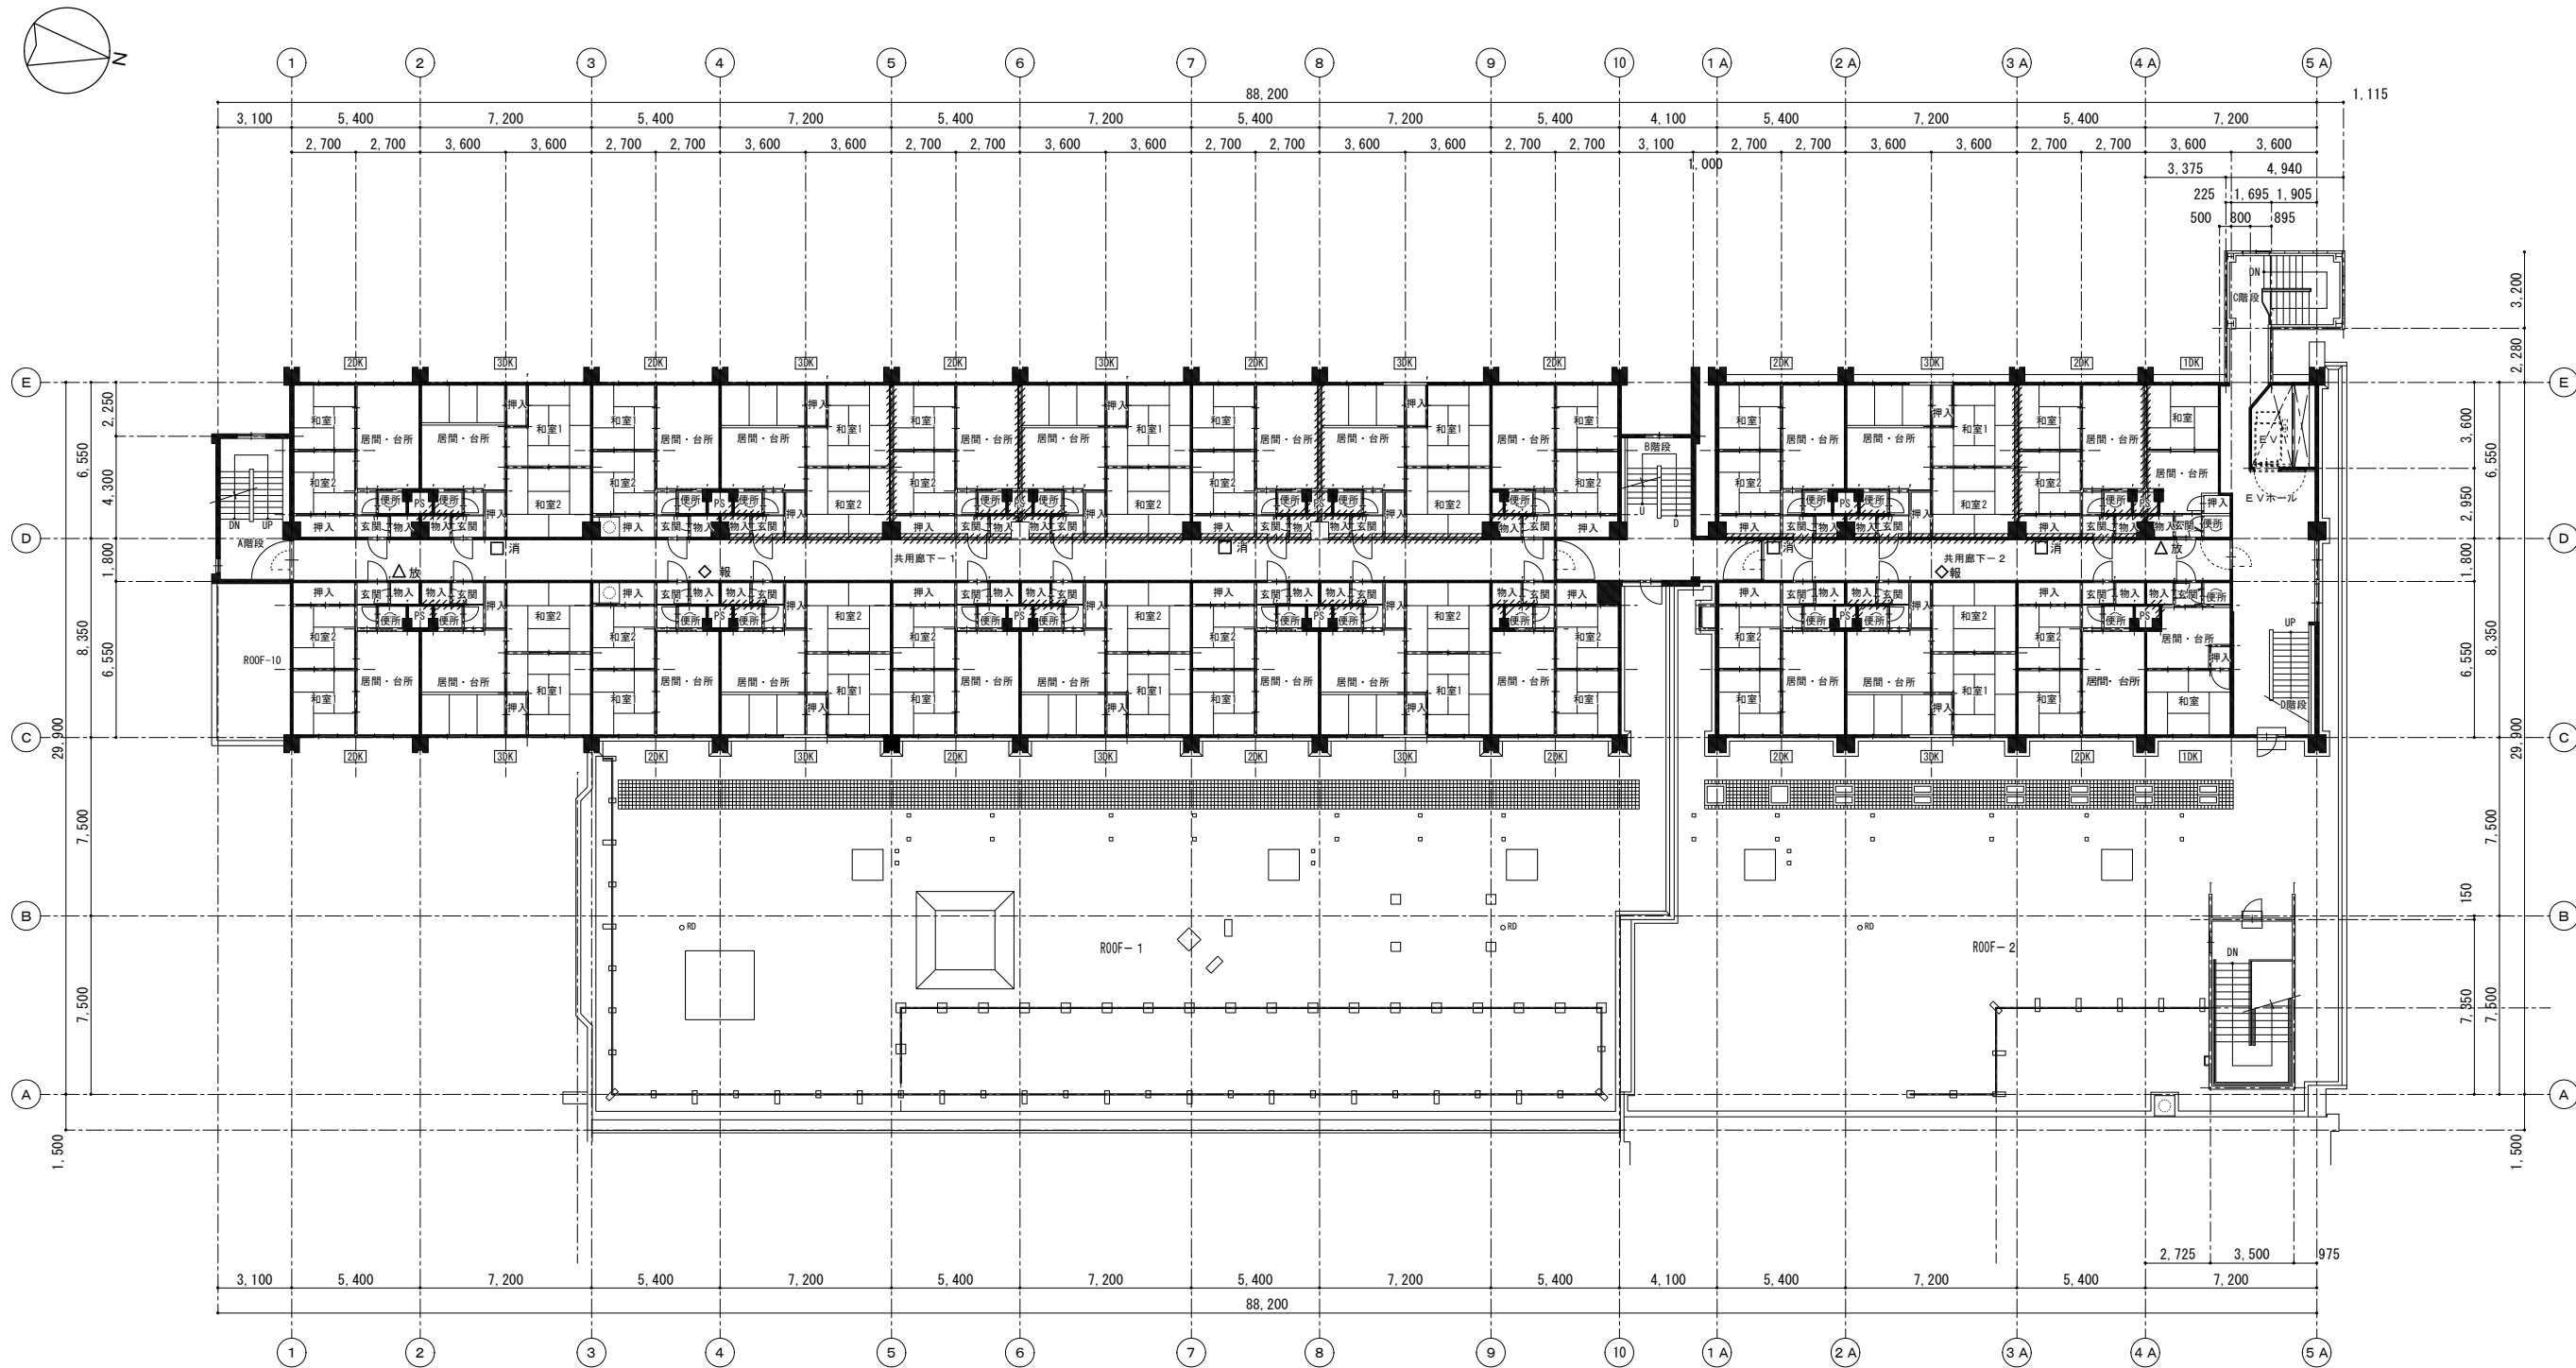


3階平面図（既存）


- 消 : 消火器BOX
- △ 放 : 放水口
- ◇ 報 : 火災報知器
- //////// : 既存コンクリート・ブロック撤去範囲
- : 既存コンクリート・コンクリートブロック（既存のまま）
- ※上記凡例以外の住戸内コンクリート・ブロックは撤去（撤去範囲は別図参照）



別添資料9 図面2

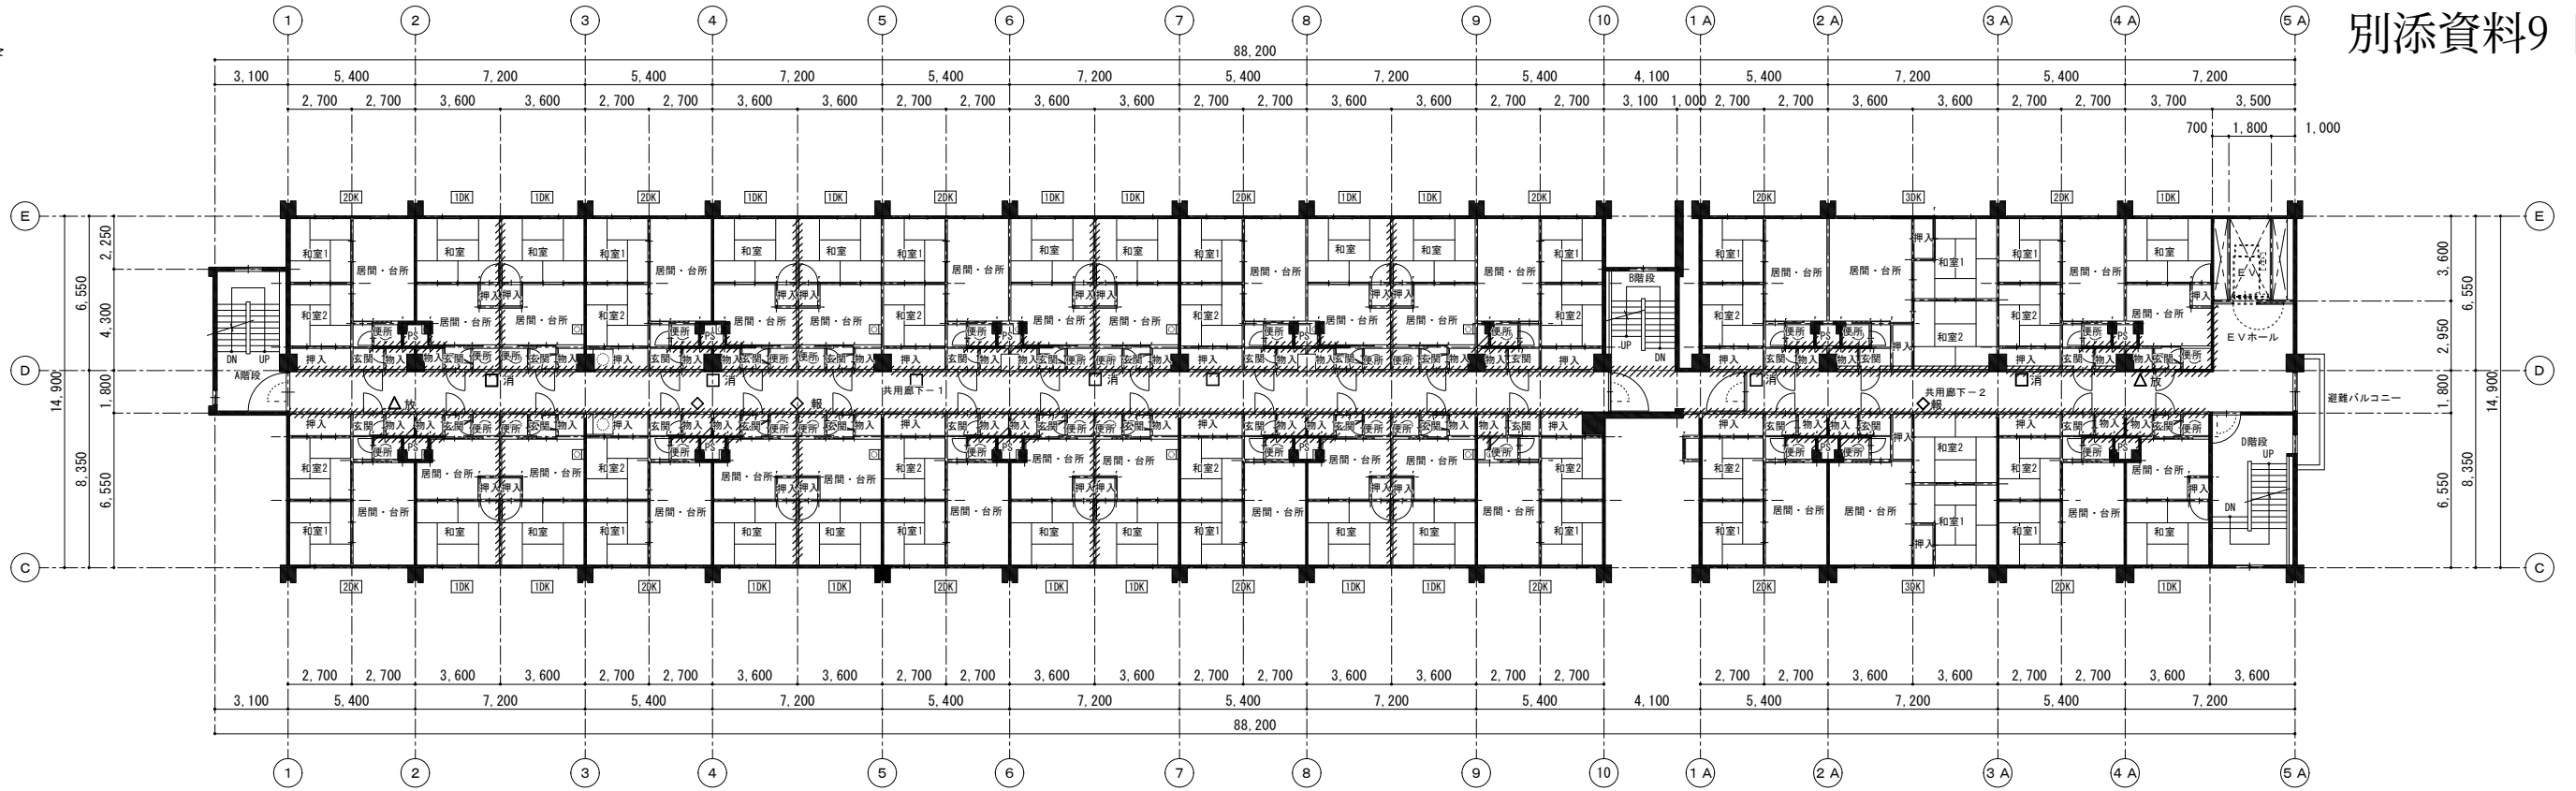


5階平面図 (既存)

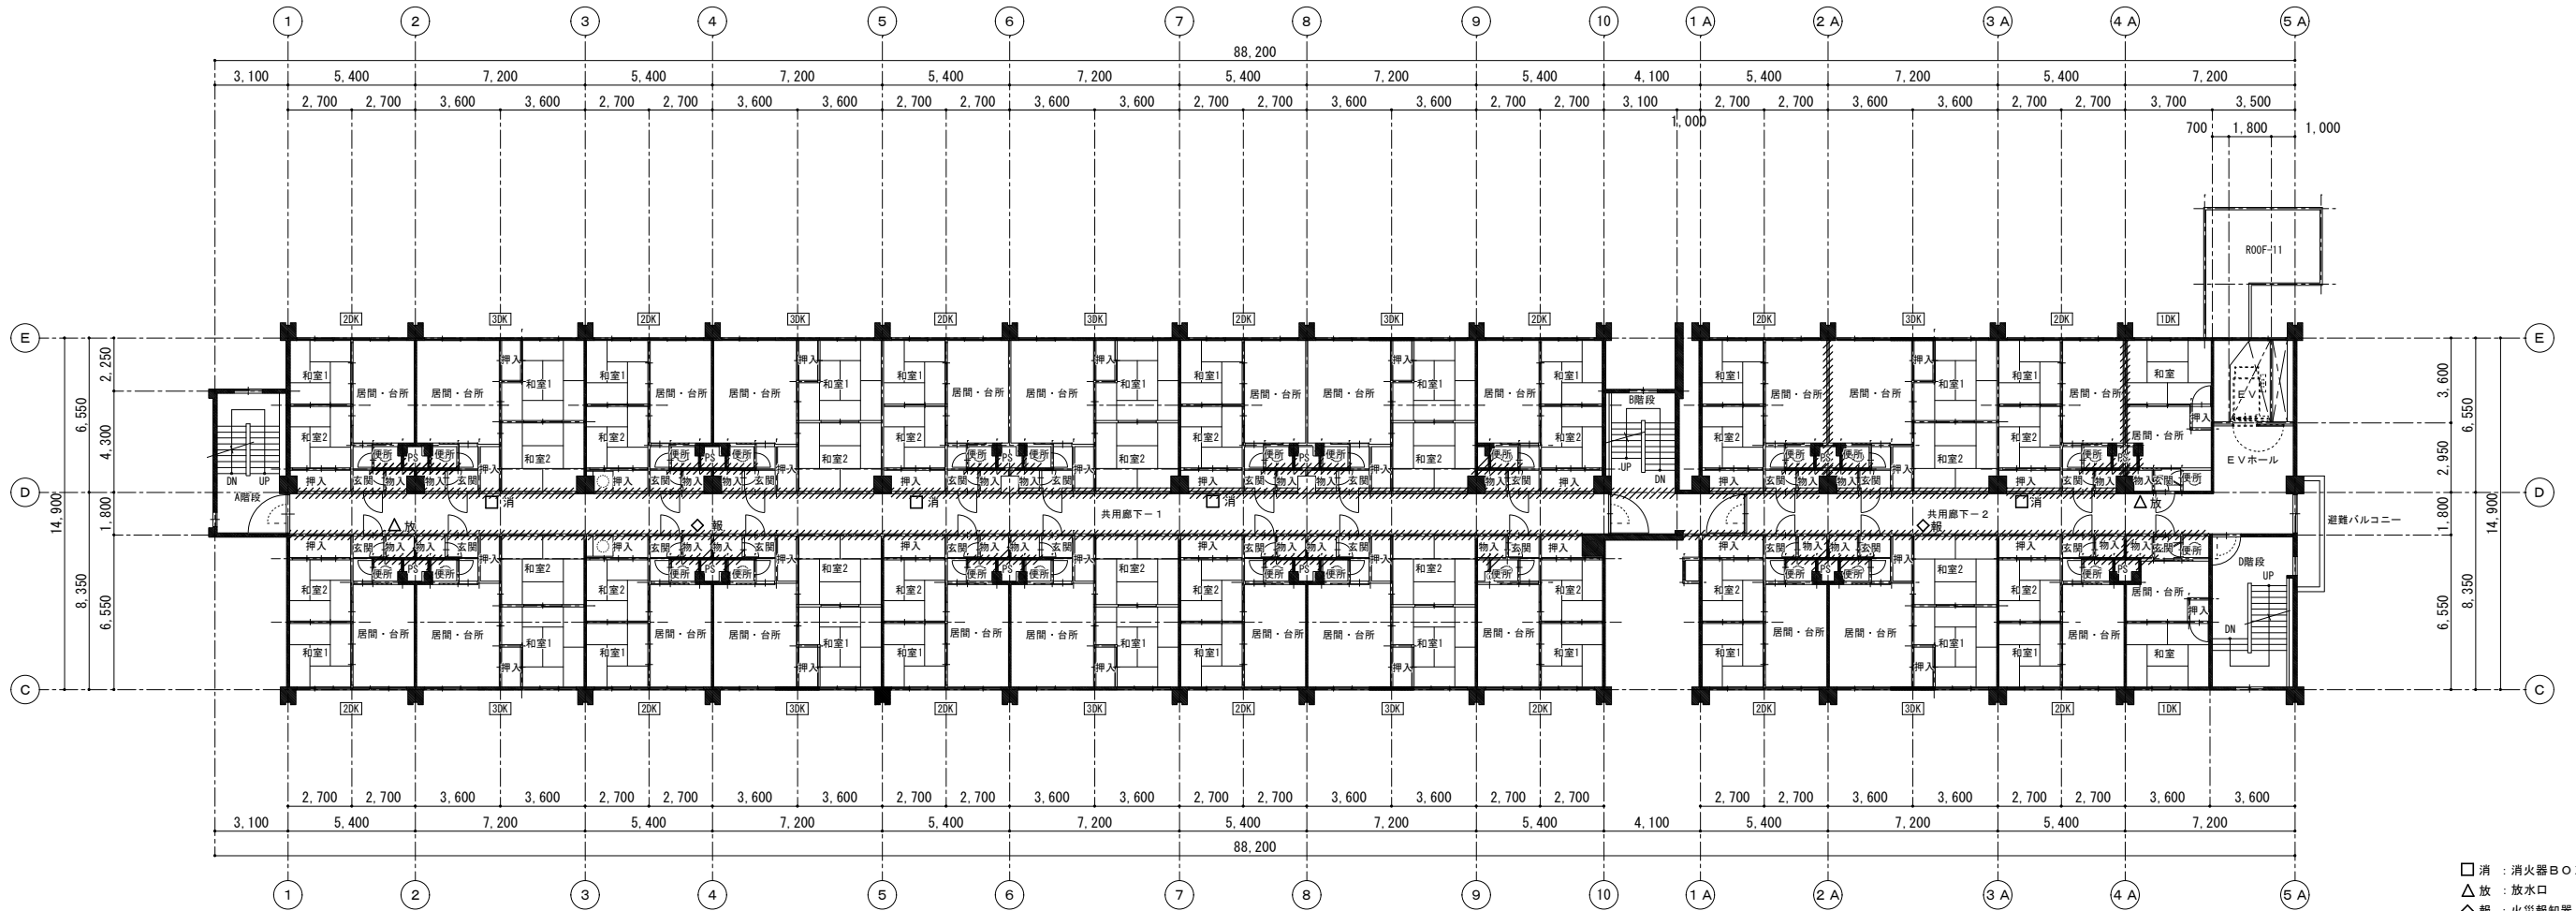

4階平面図 (既存)

- 消火器BOX
- 放水口
- 火災報知器

//////// : 既存コンクリート・ログ撤去範囲
———— : 既存コンクリート・コンクリート・ログ (既存のまま)
※上記凡例以外の住戸内コンクリート・ログは撤去
(撤去範囲は別図参照)

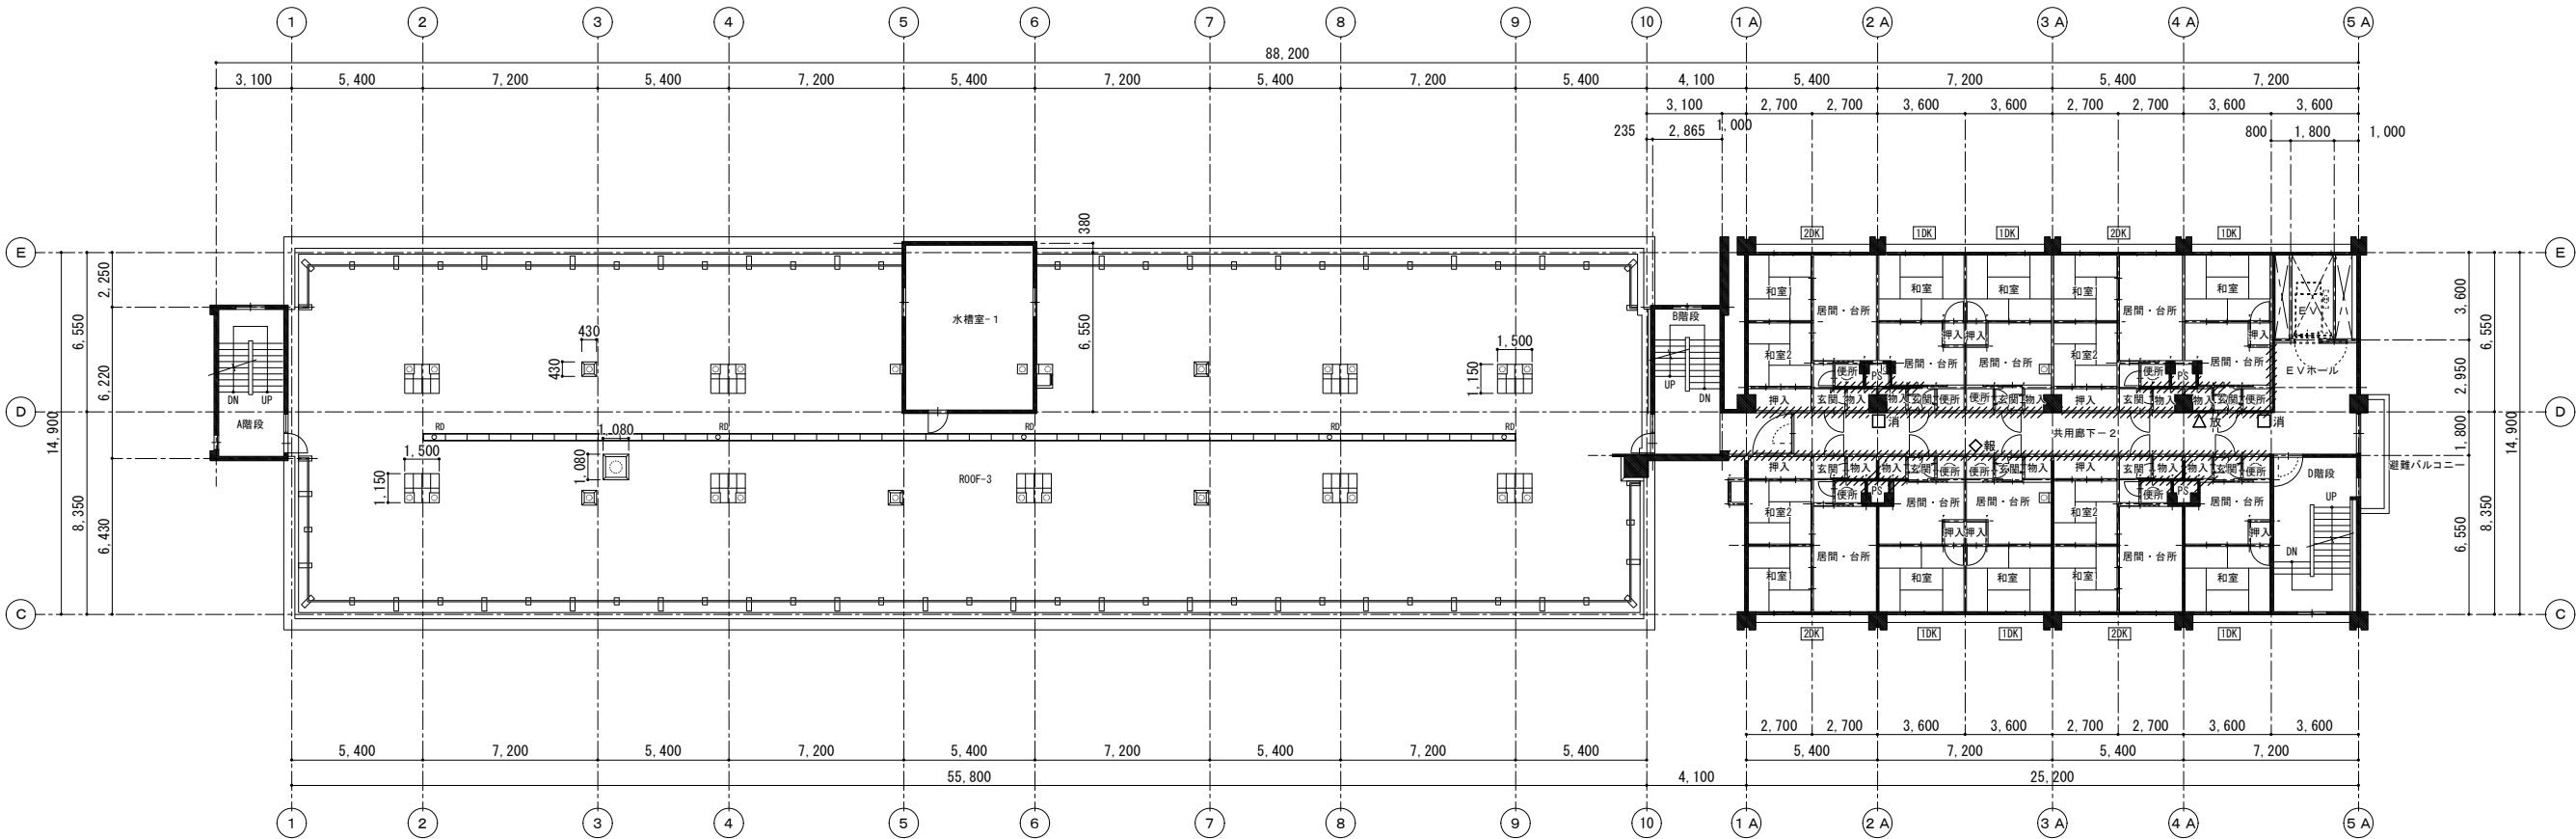



6階平面図 (既存)


- 消 : 消火器BOX
- △ 放 : 放水口
- ◇ 報 : 火災報知器
- //////// : 既存コンクリートブロック撤去範囲
- : 既存コンクリート・コンクリートブロック (既存のまま)
- ※上記凡例以外の住戸内コンクリートブロックは撤去 (撤去範囲は別図参照)




別添資料9 図面2

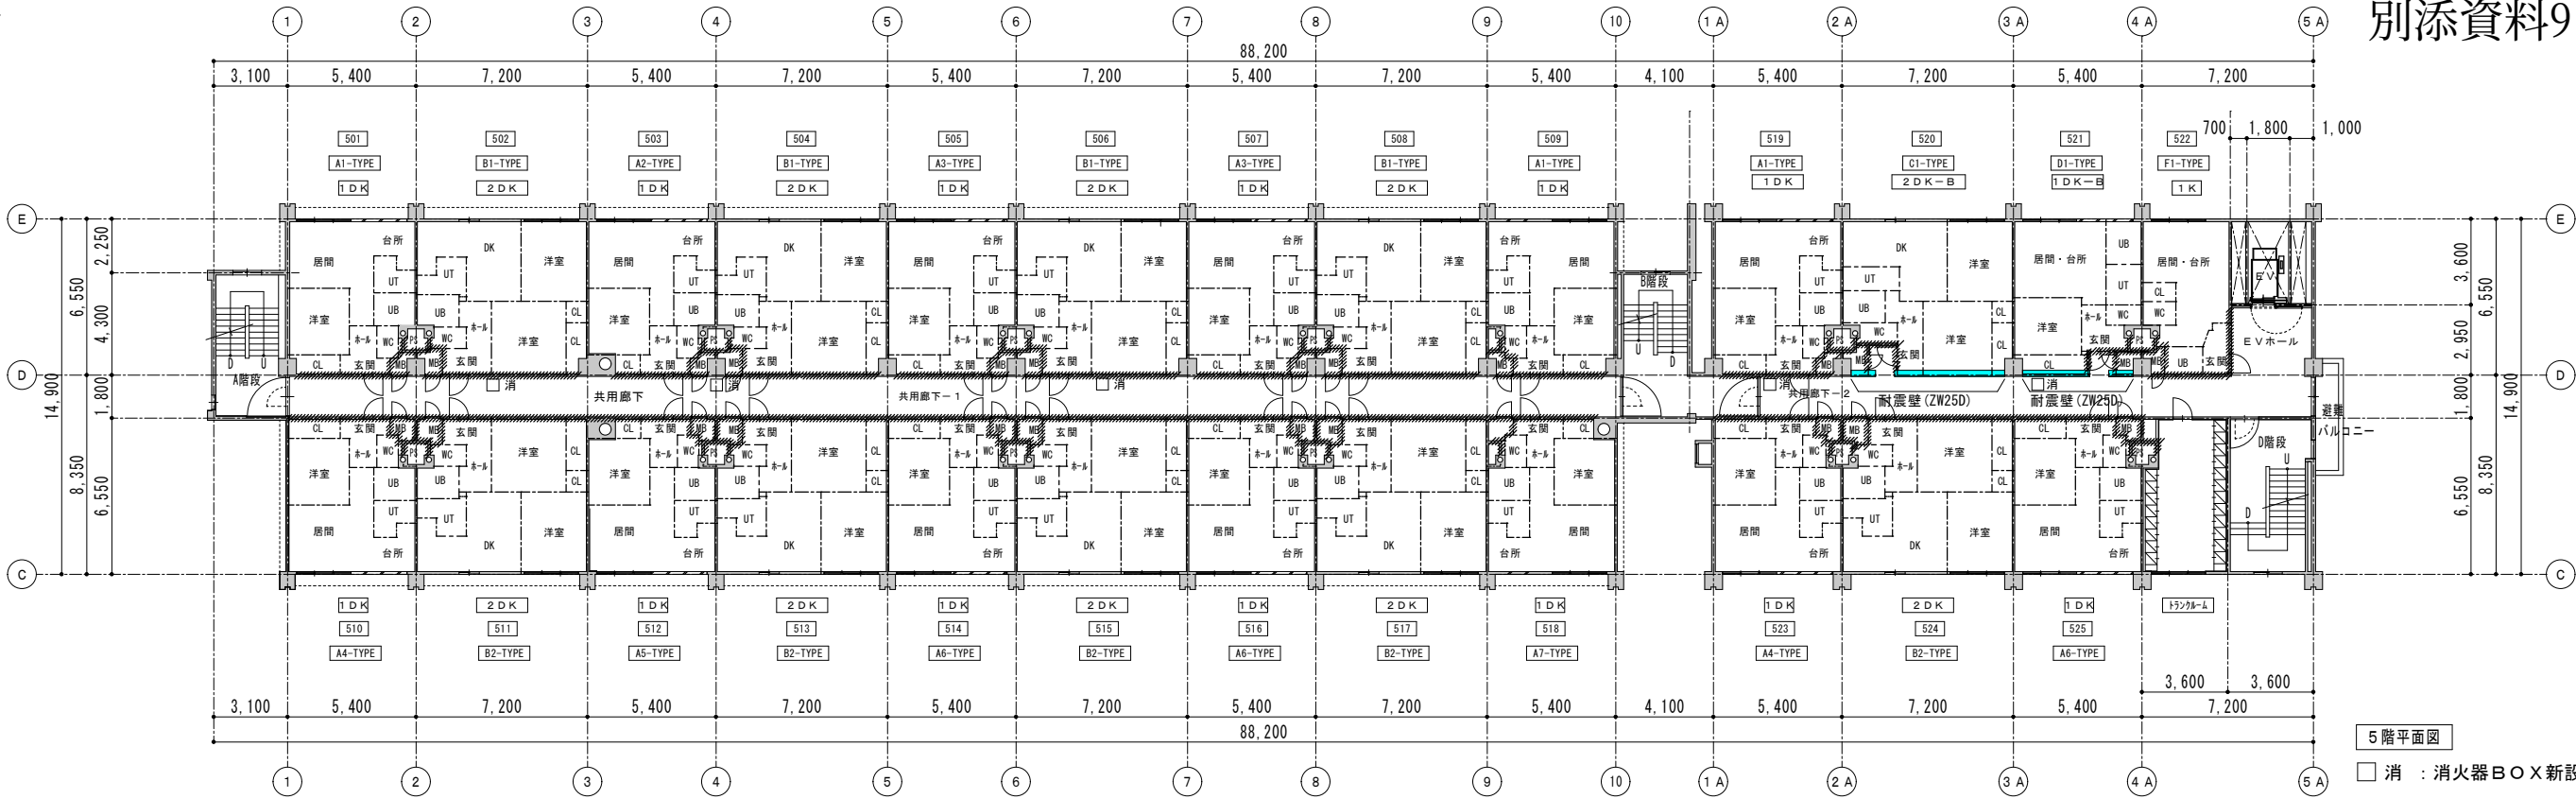

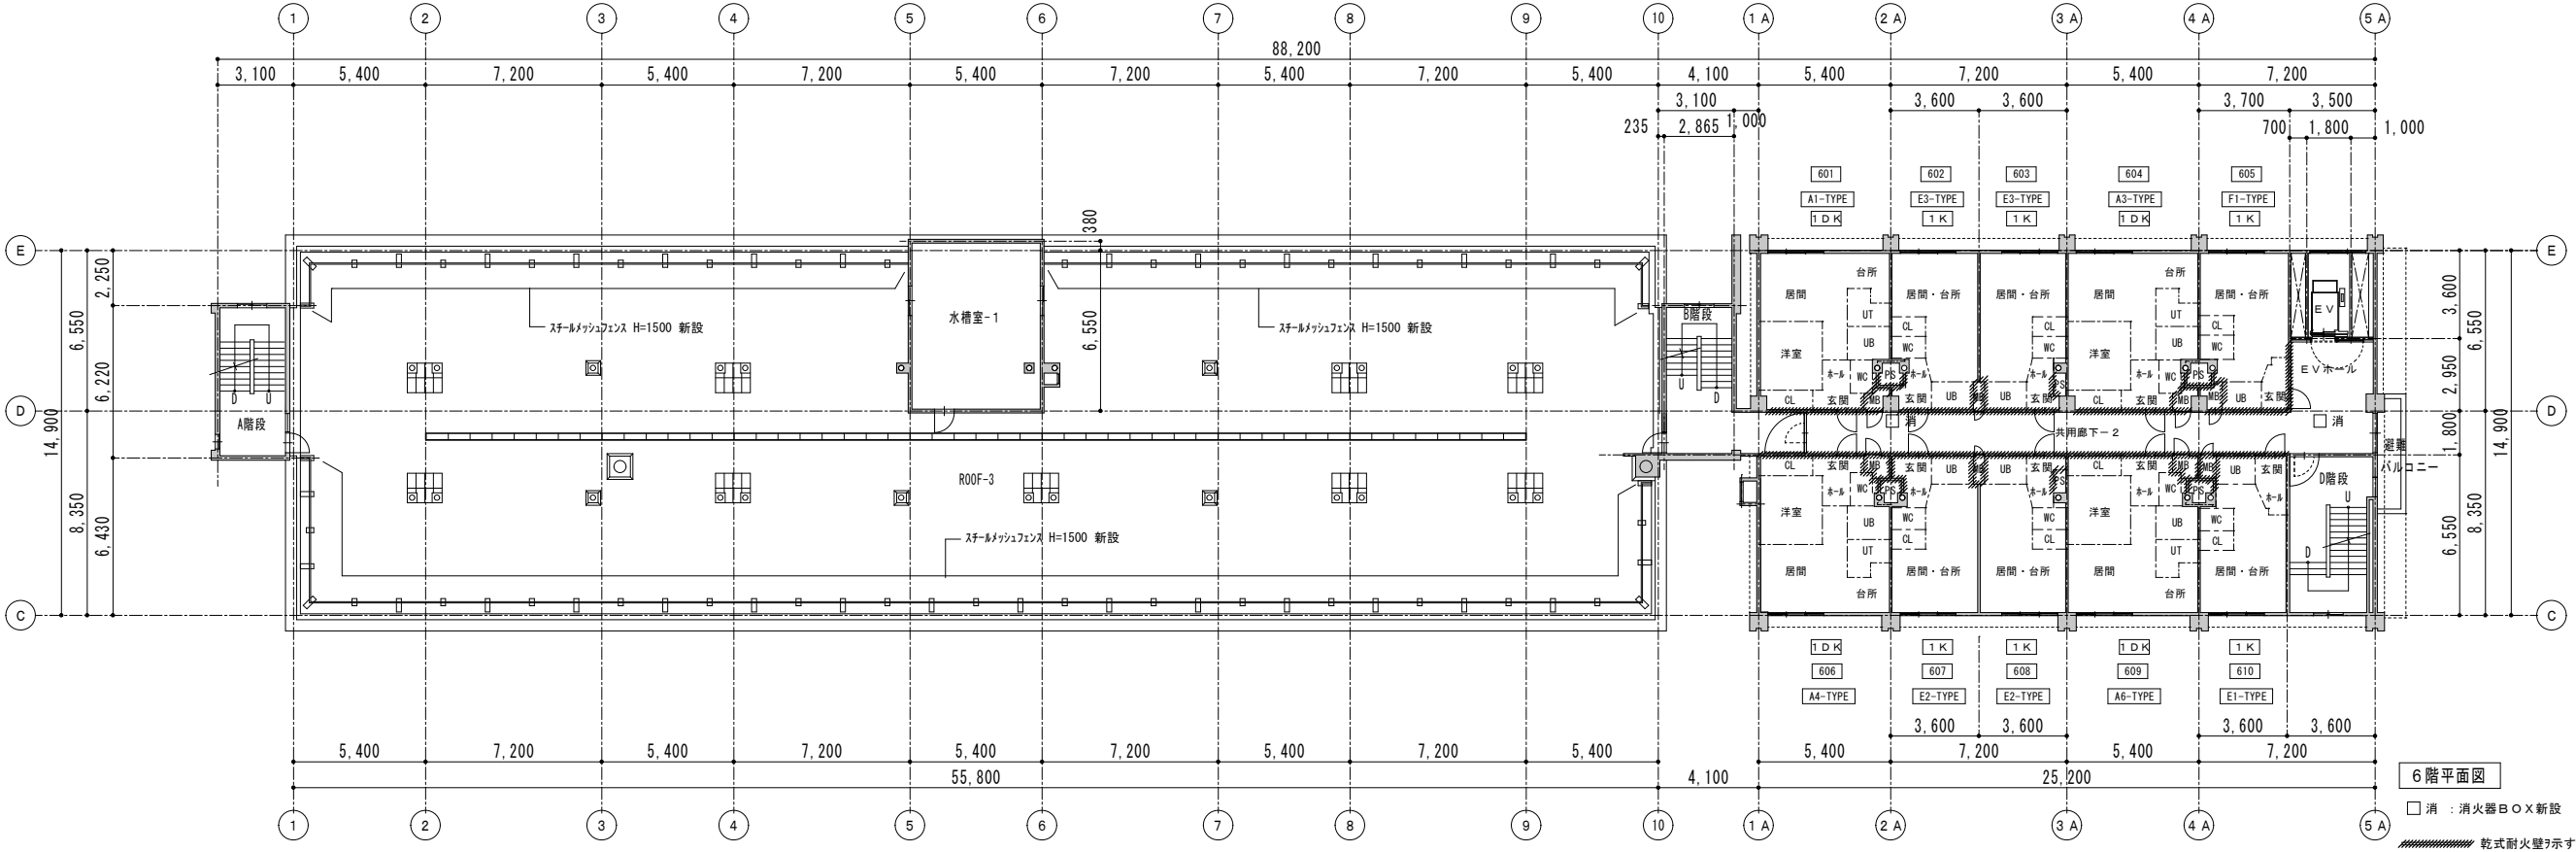


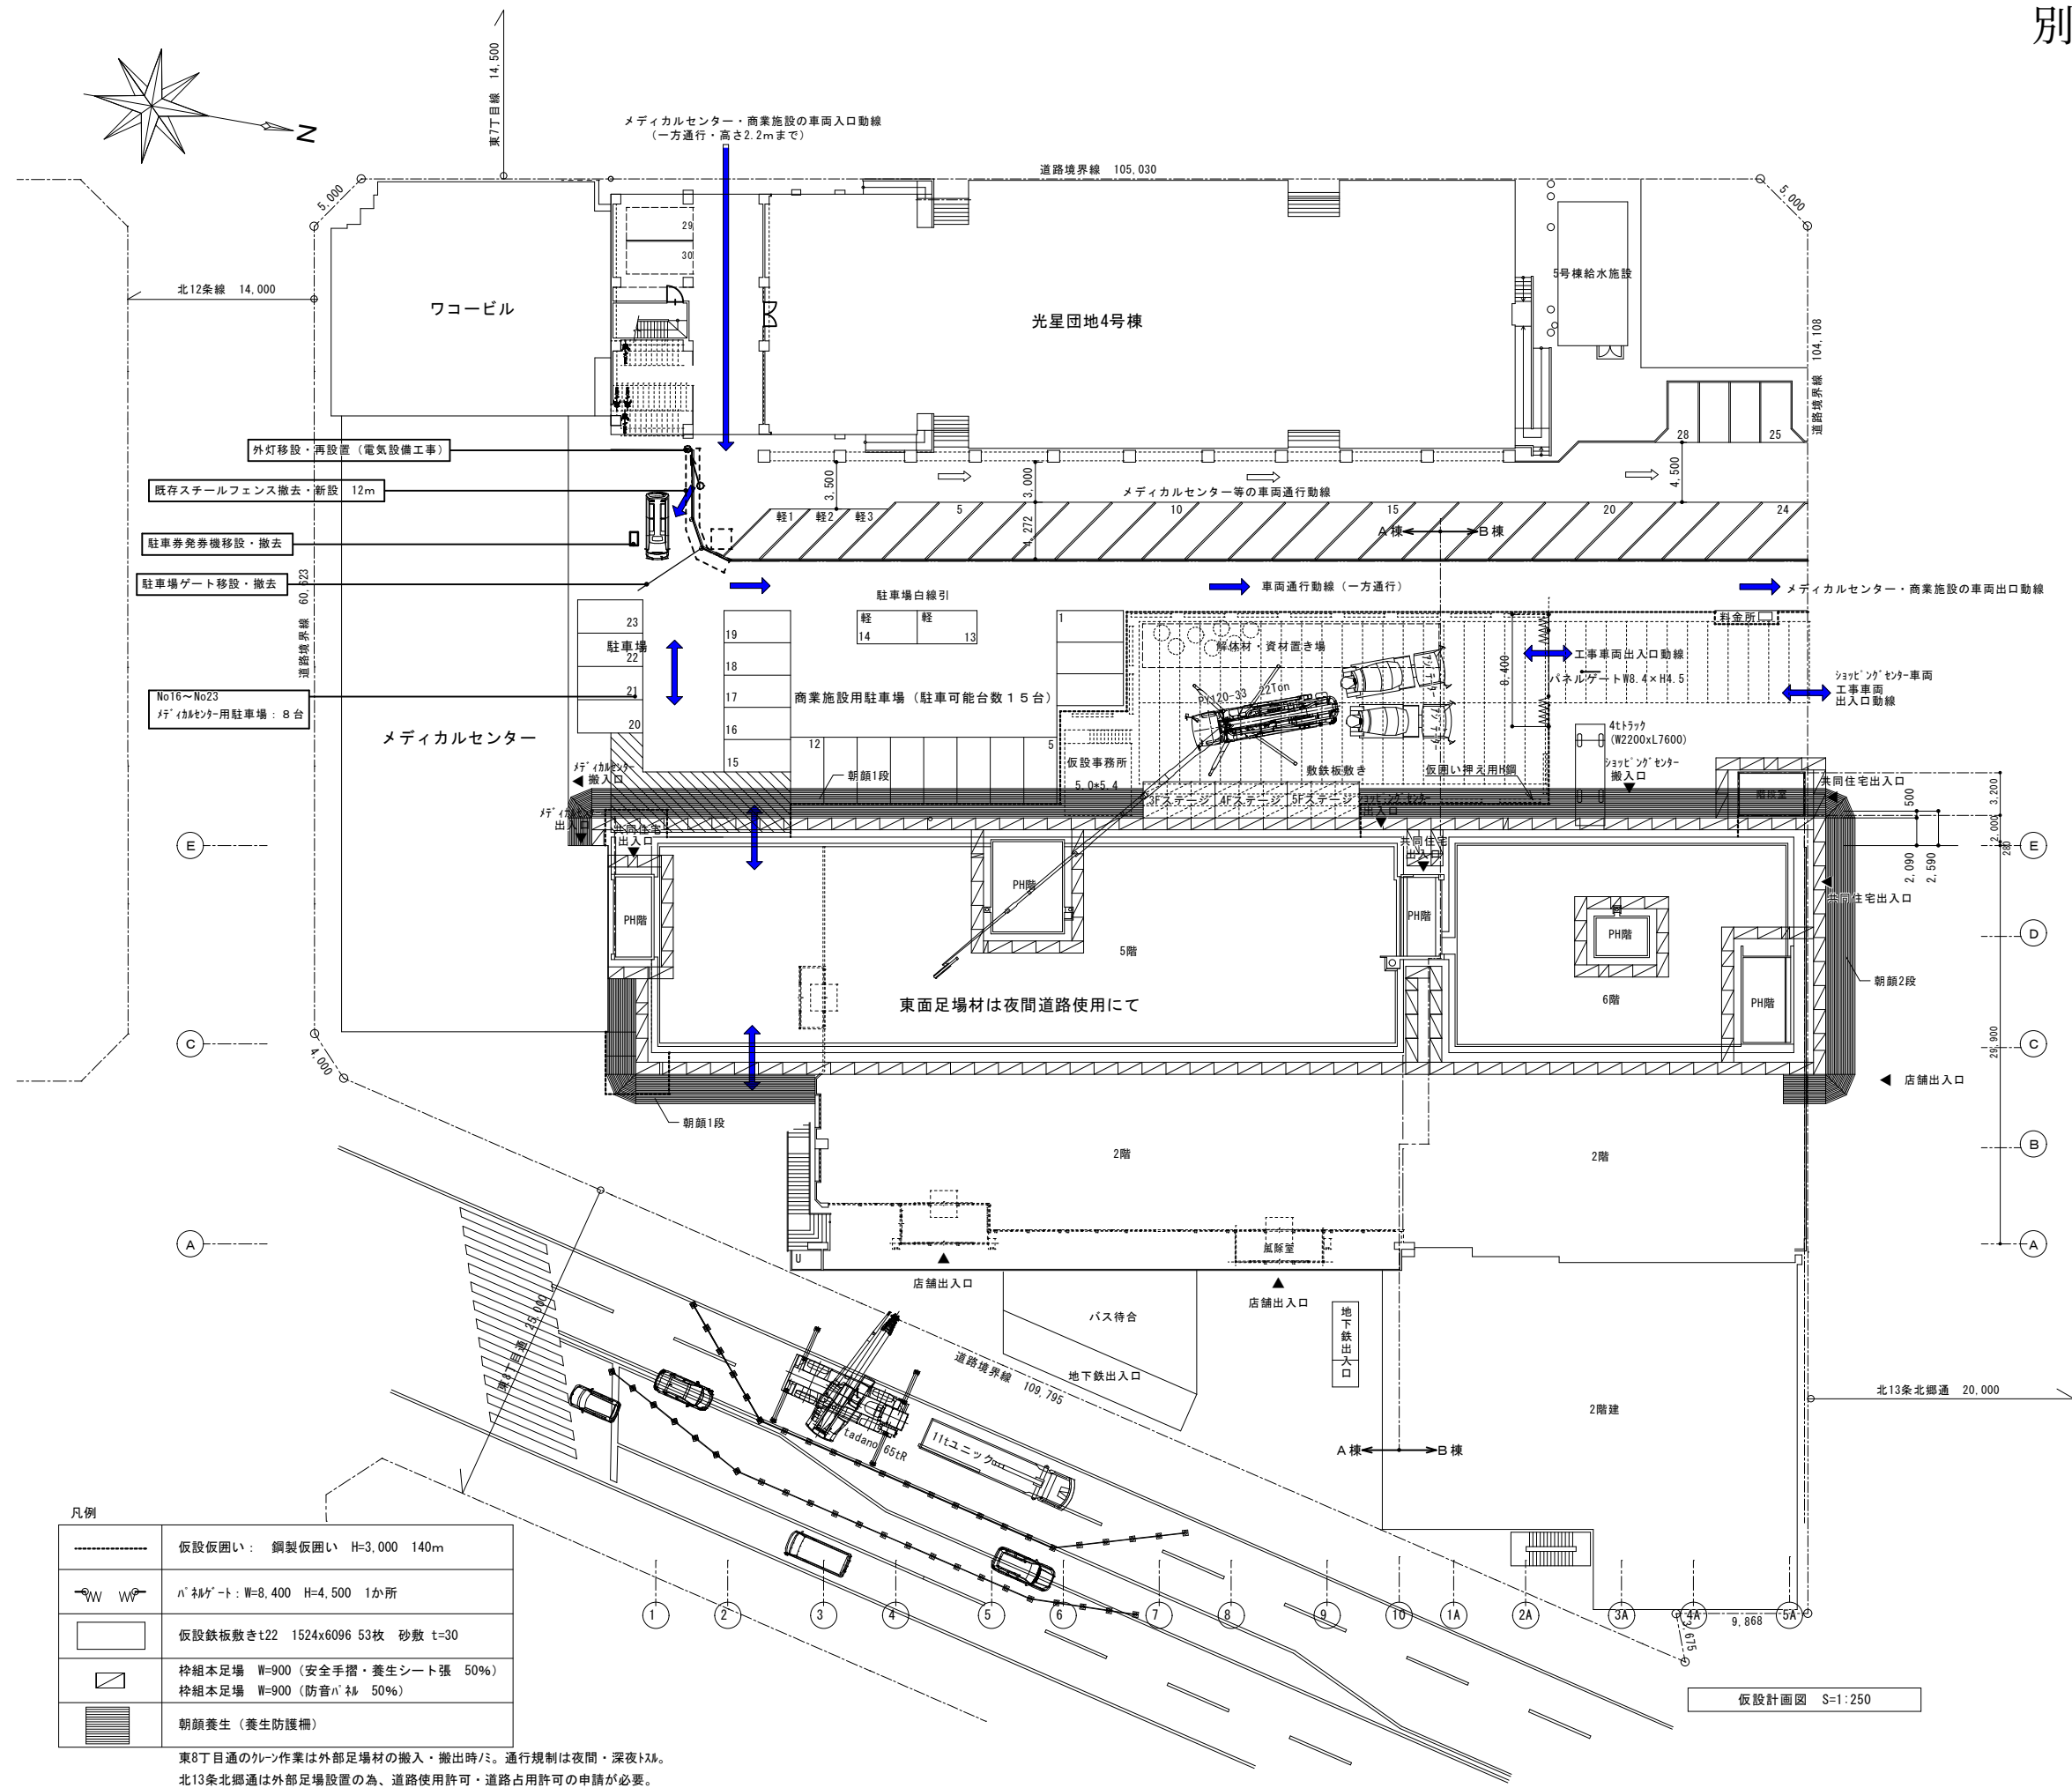

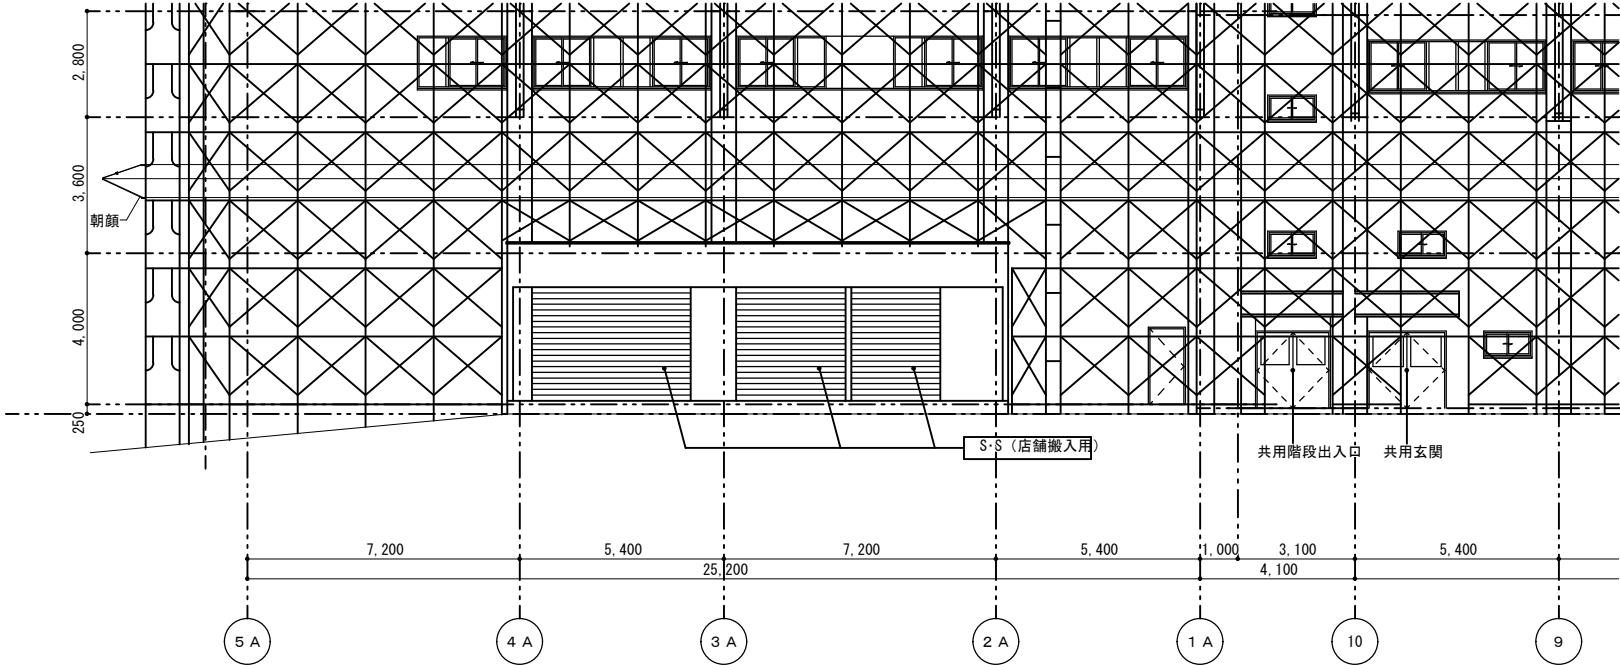


※店舗搬入用開口部周囲は上部軒上に外部足場を架設することにより開口部全体を使用可能である。


別添資料9 図面2

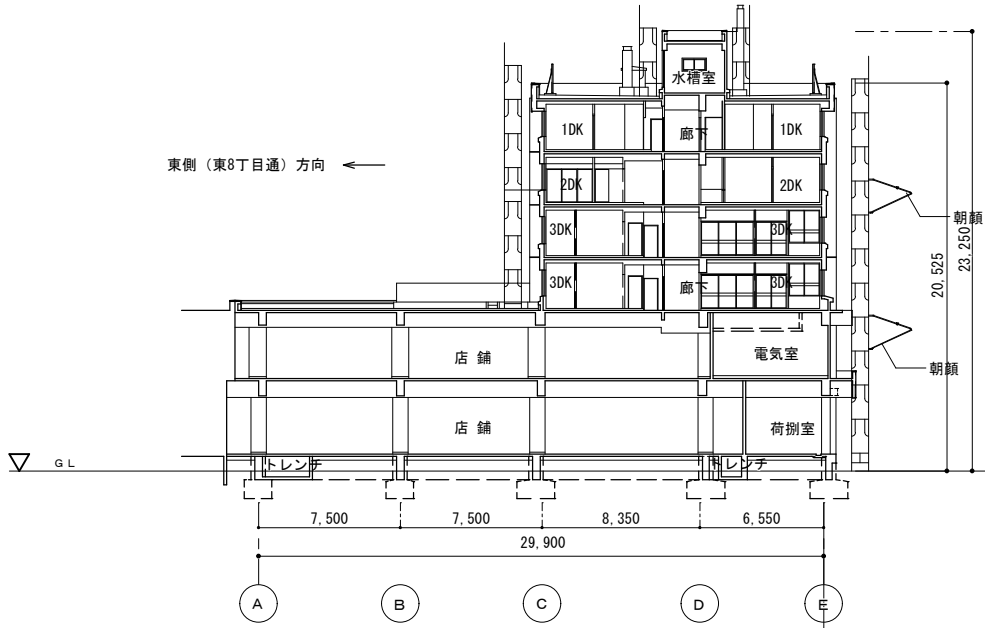

B棟断面図

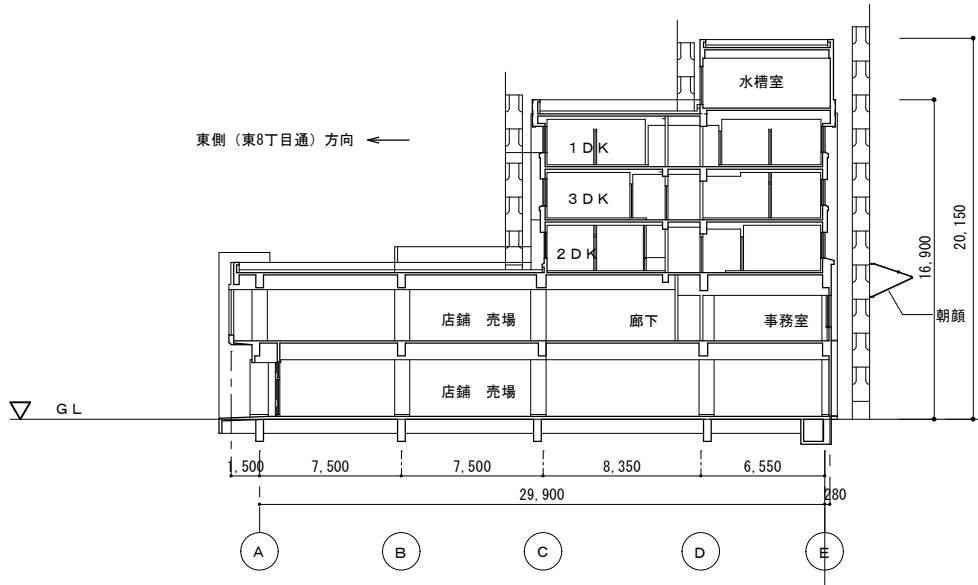

A棟断面図

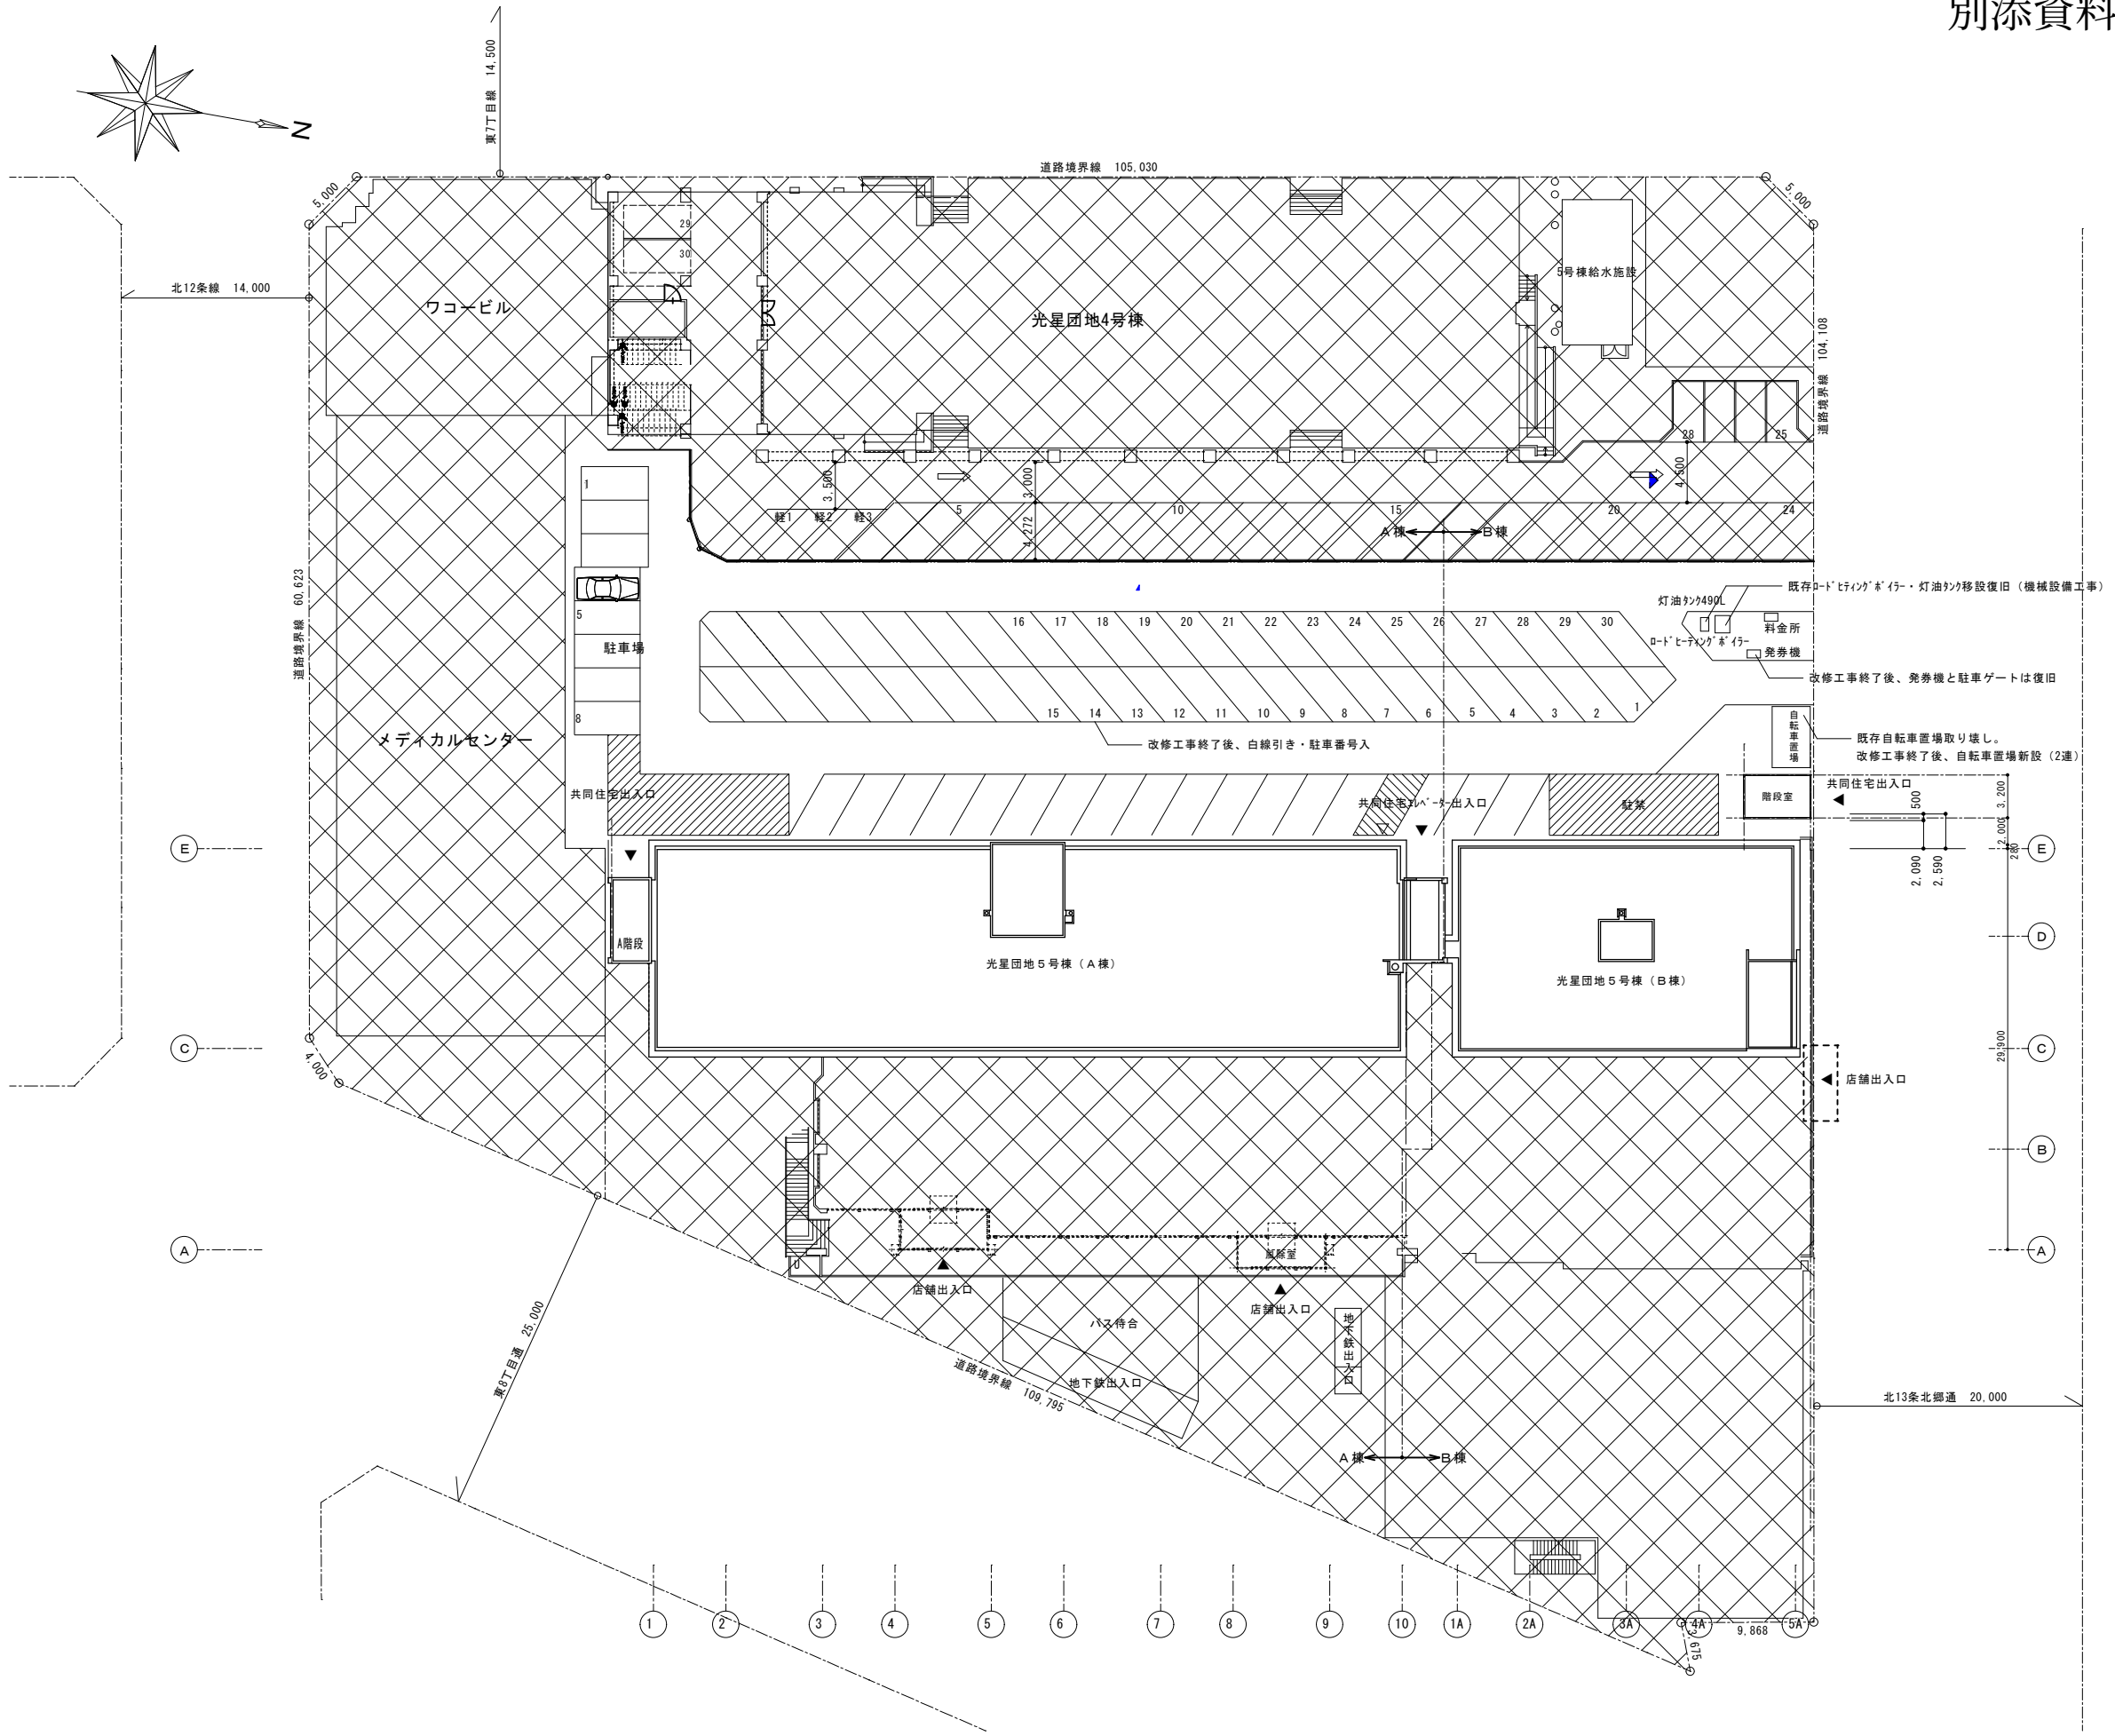


凡 例

工事範囲外

図面は現況を示す。工事期間中仮設計画平面図内容に変更し、改修工事終了後現況に戻す。
自転車置場は既存解体撤去し改修後は新設。


正面図

A1:S=1/20
A3:S=1/40

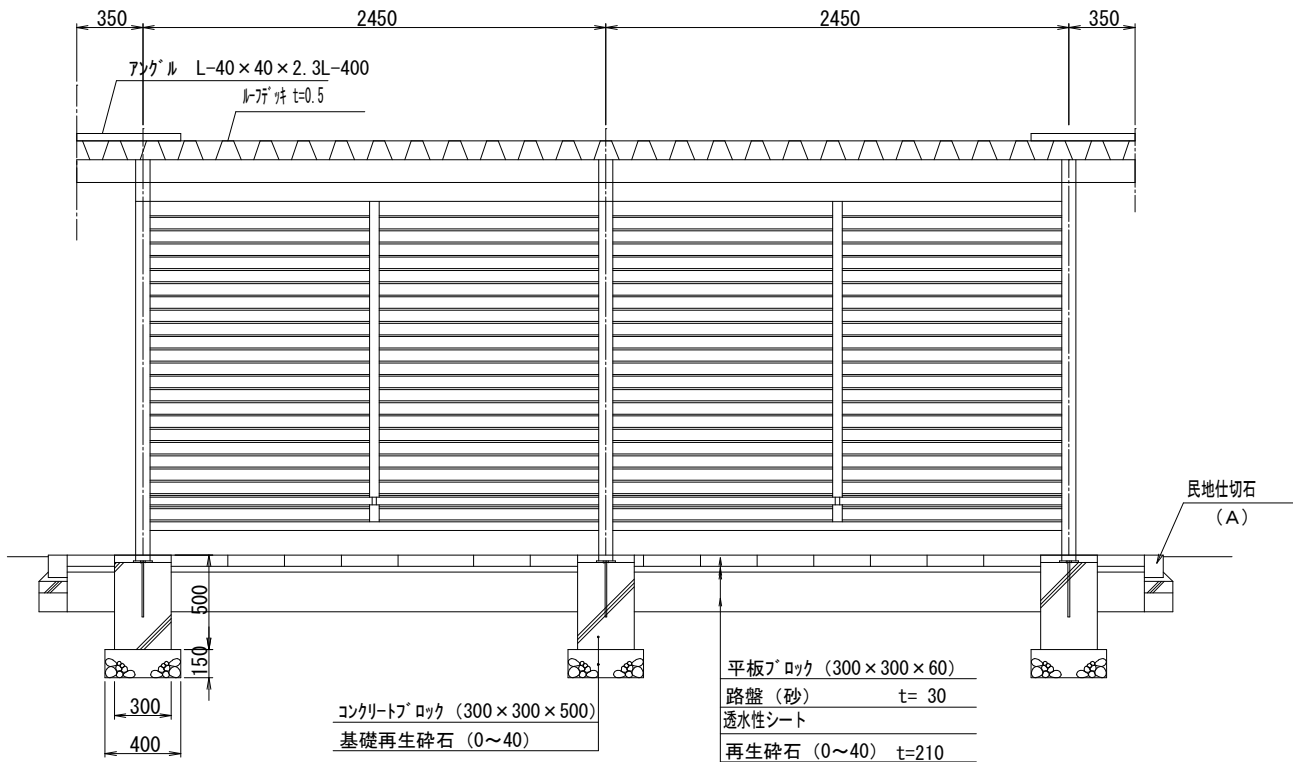


A部詳細図

A1:S=1/10
A3:S=1/20

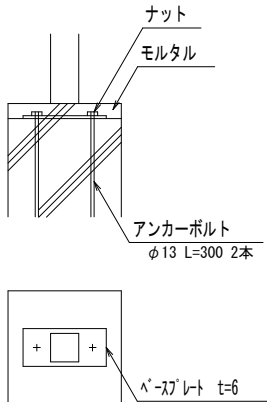


側面図

A1:S=1/20
A3:S=1/40

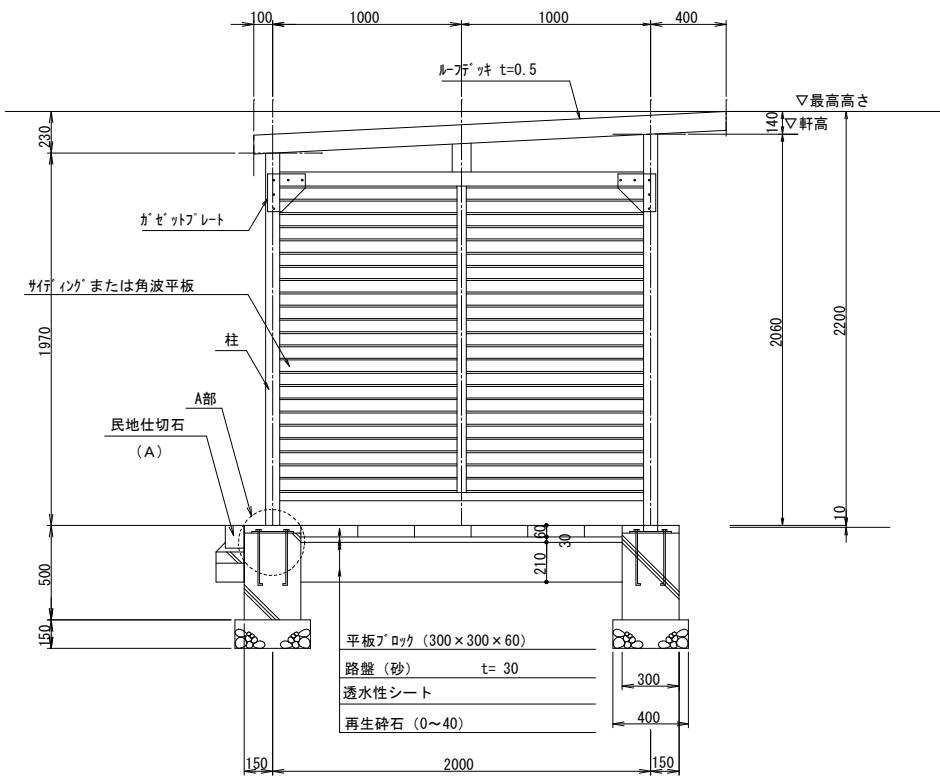

ブロック伏図

A1:S=1/20
A3:S=1/40

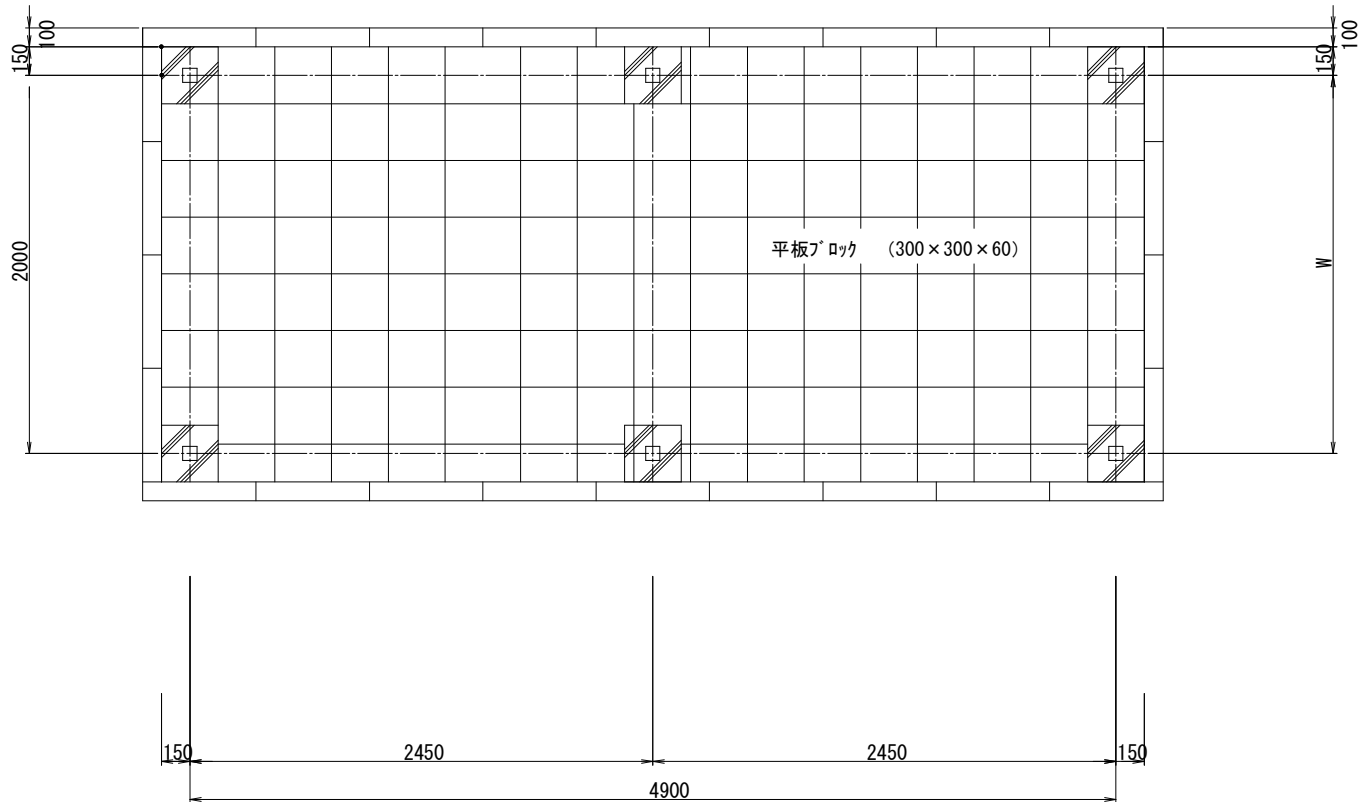

Date 2022.02.25
Scale A1:図示
A3:図示

Check
☐



Design
☐

Drawn
☐

Project
市営住宅（光星団地5号棟）
耐震改修・全面改修工事基本検討


Title
新設自転車置場詳細図

No.
A-49

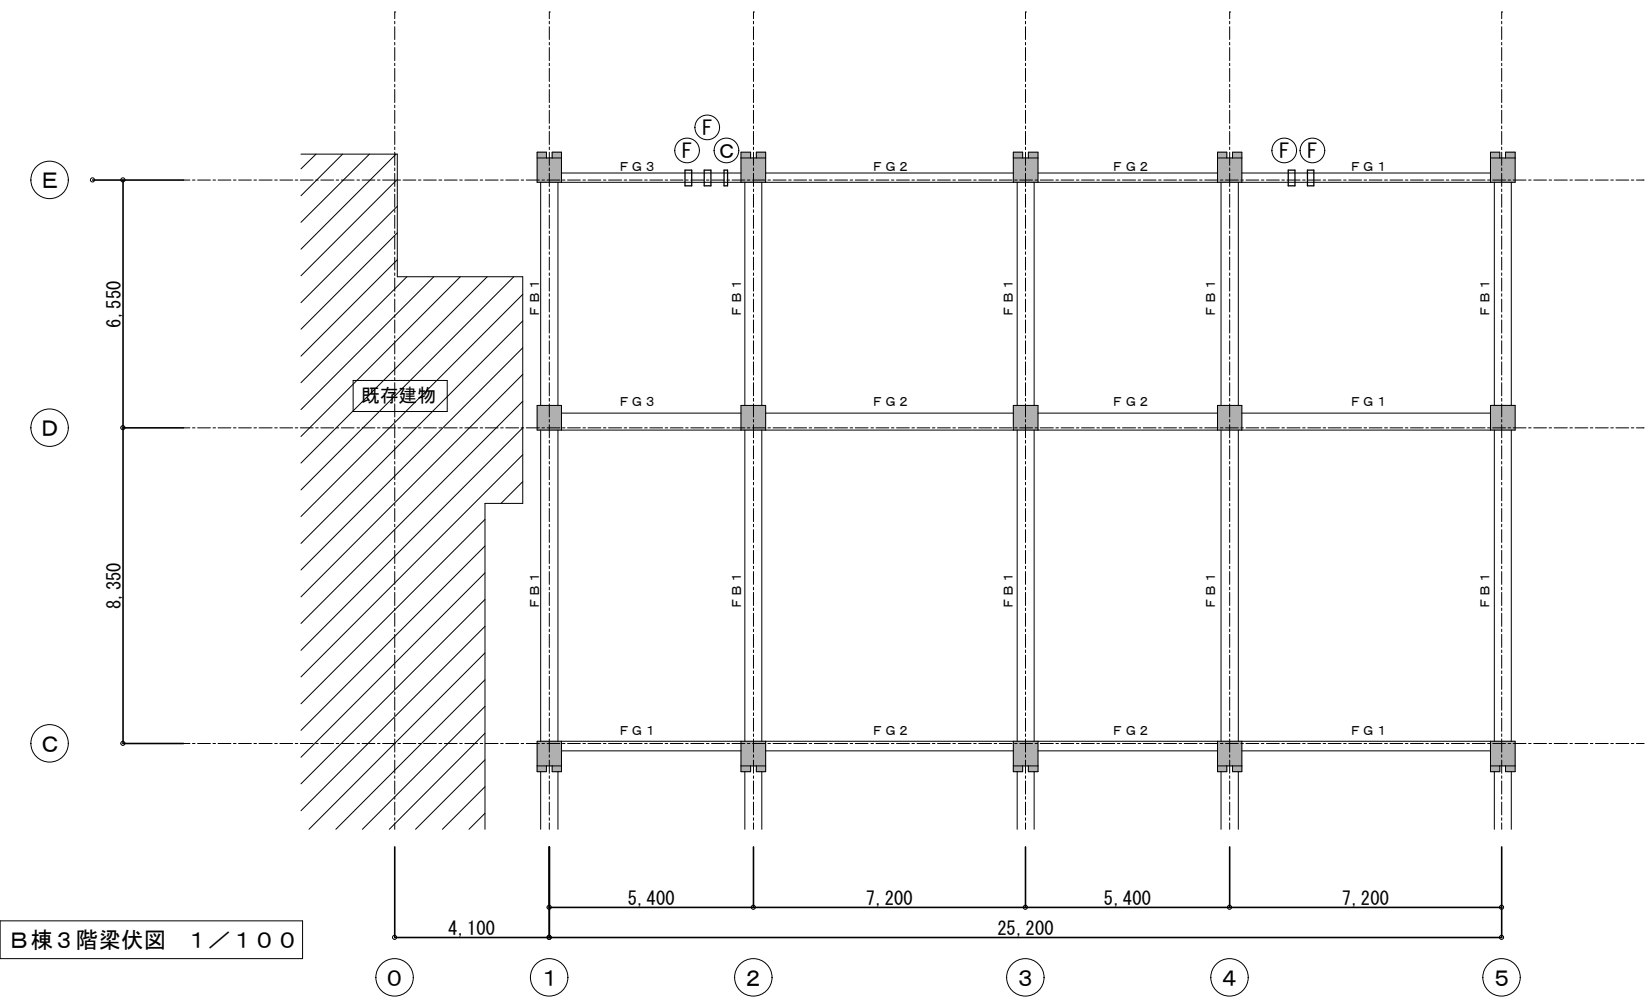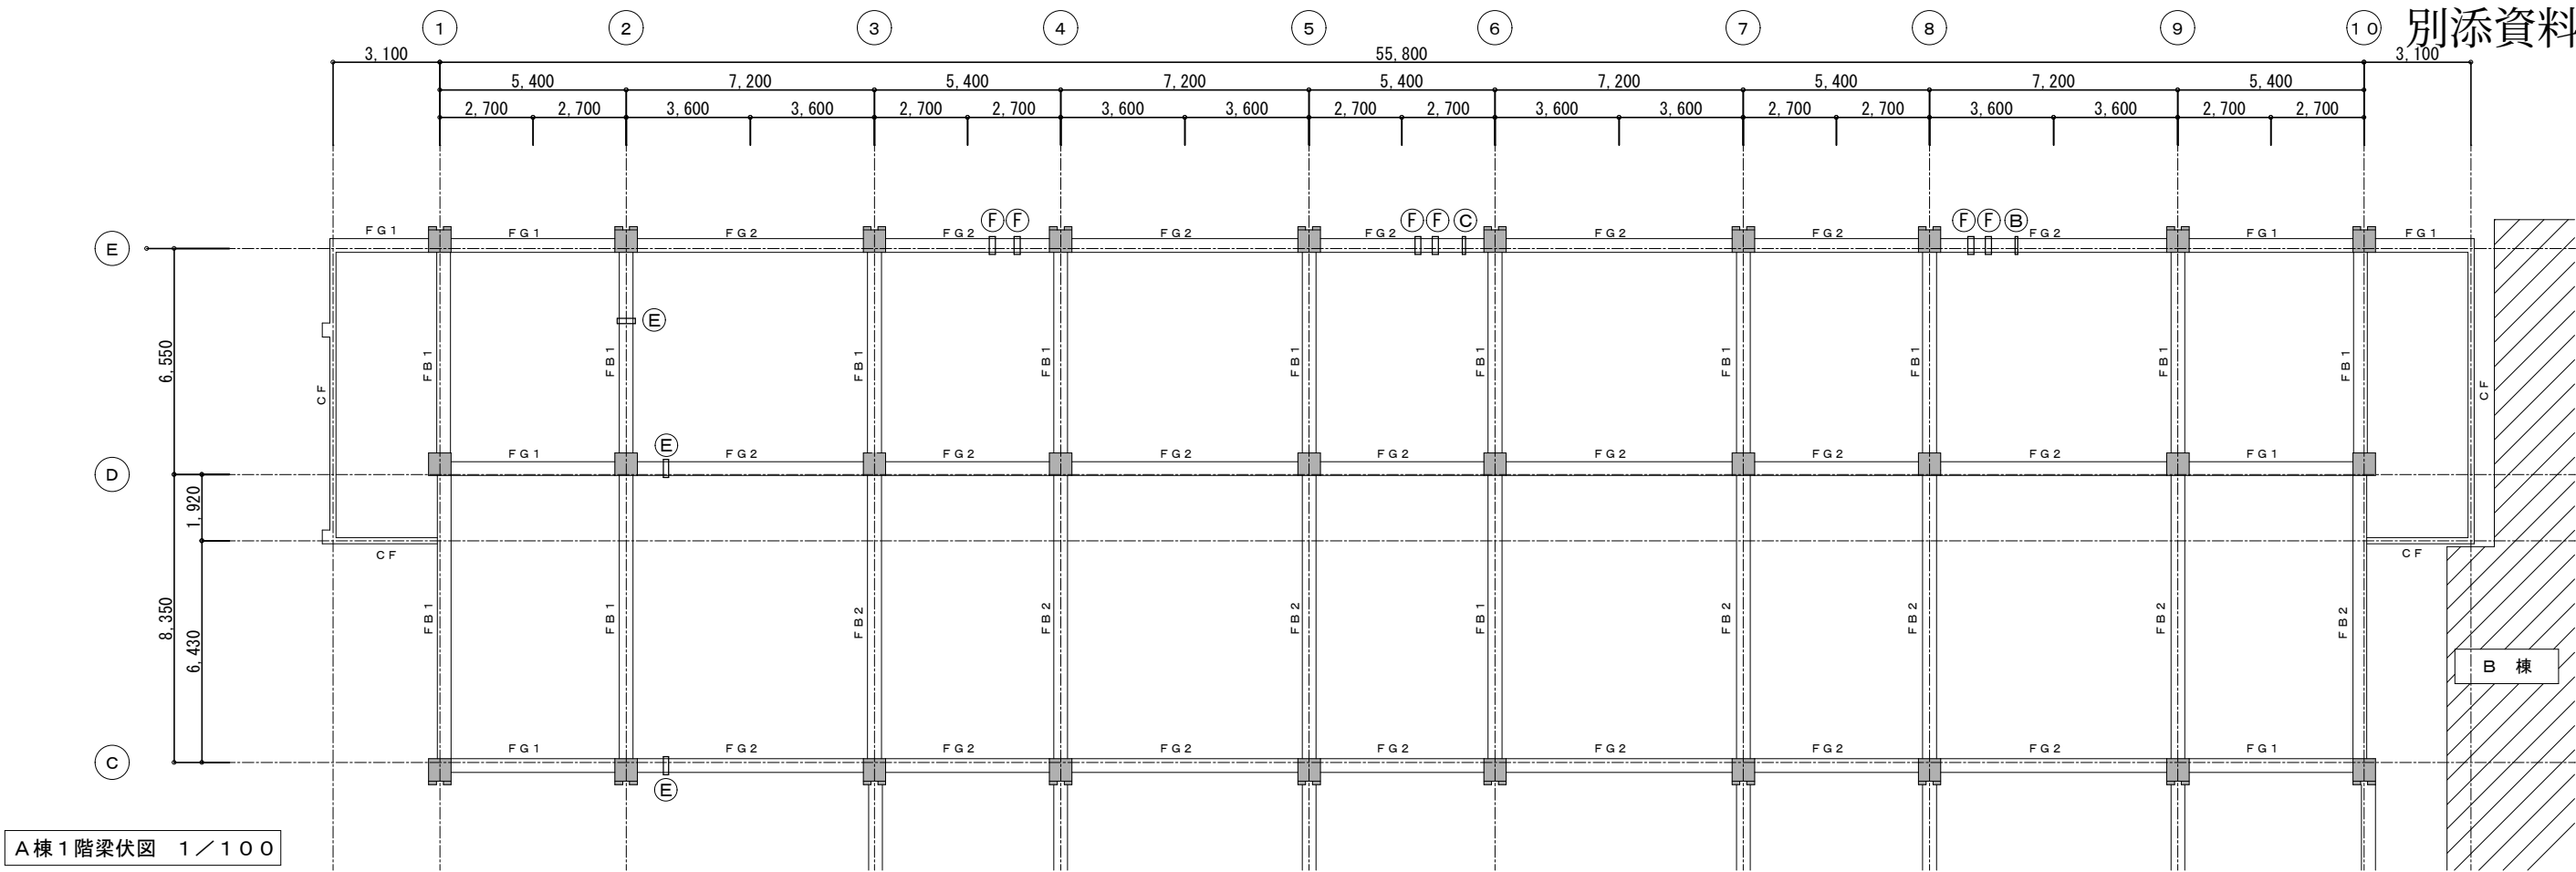

Ⓐ	50φ	Ⓔ	150φ	Ⓐ	100φ
Ⓑ	75φ	Ⓕ	175φ	Ⓑ	175φ
Ⓒ	100φ	Ⓖ	200φ		
Ⓓ	125φ				


- 梁スリーブ
○ 壁スリーブ

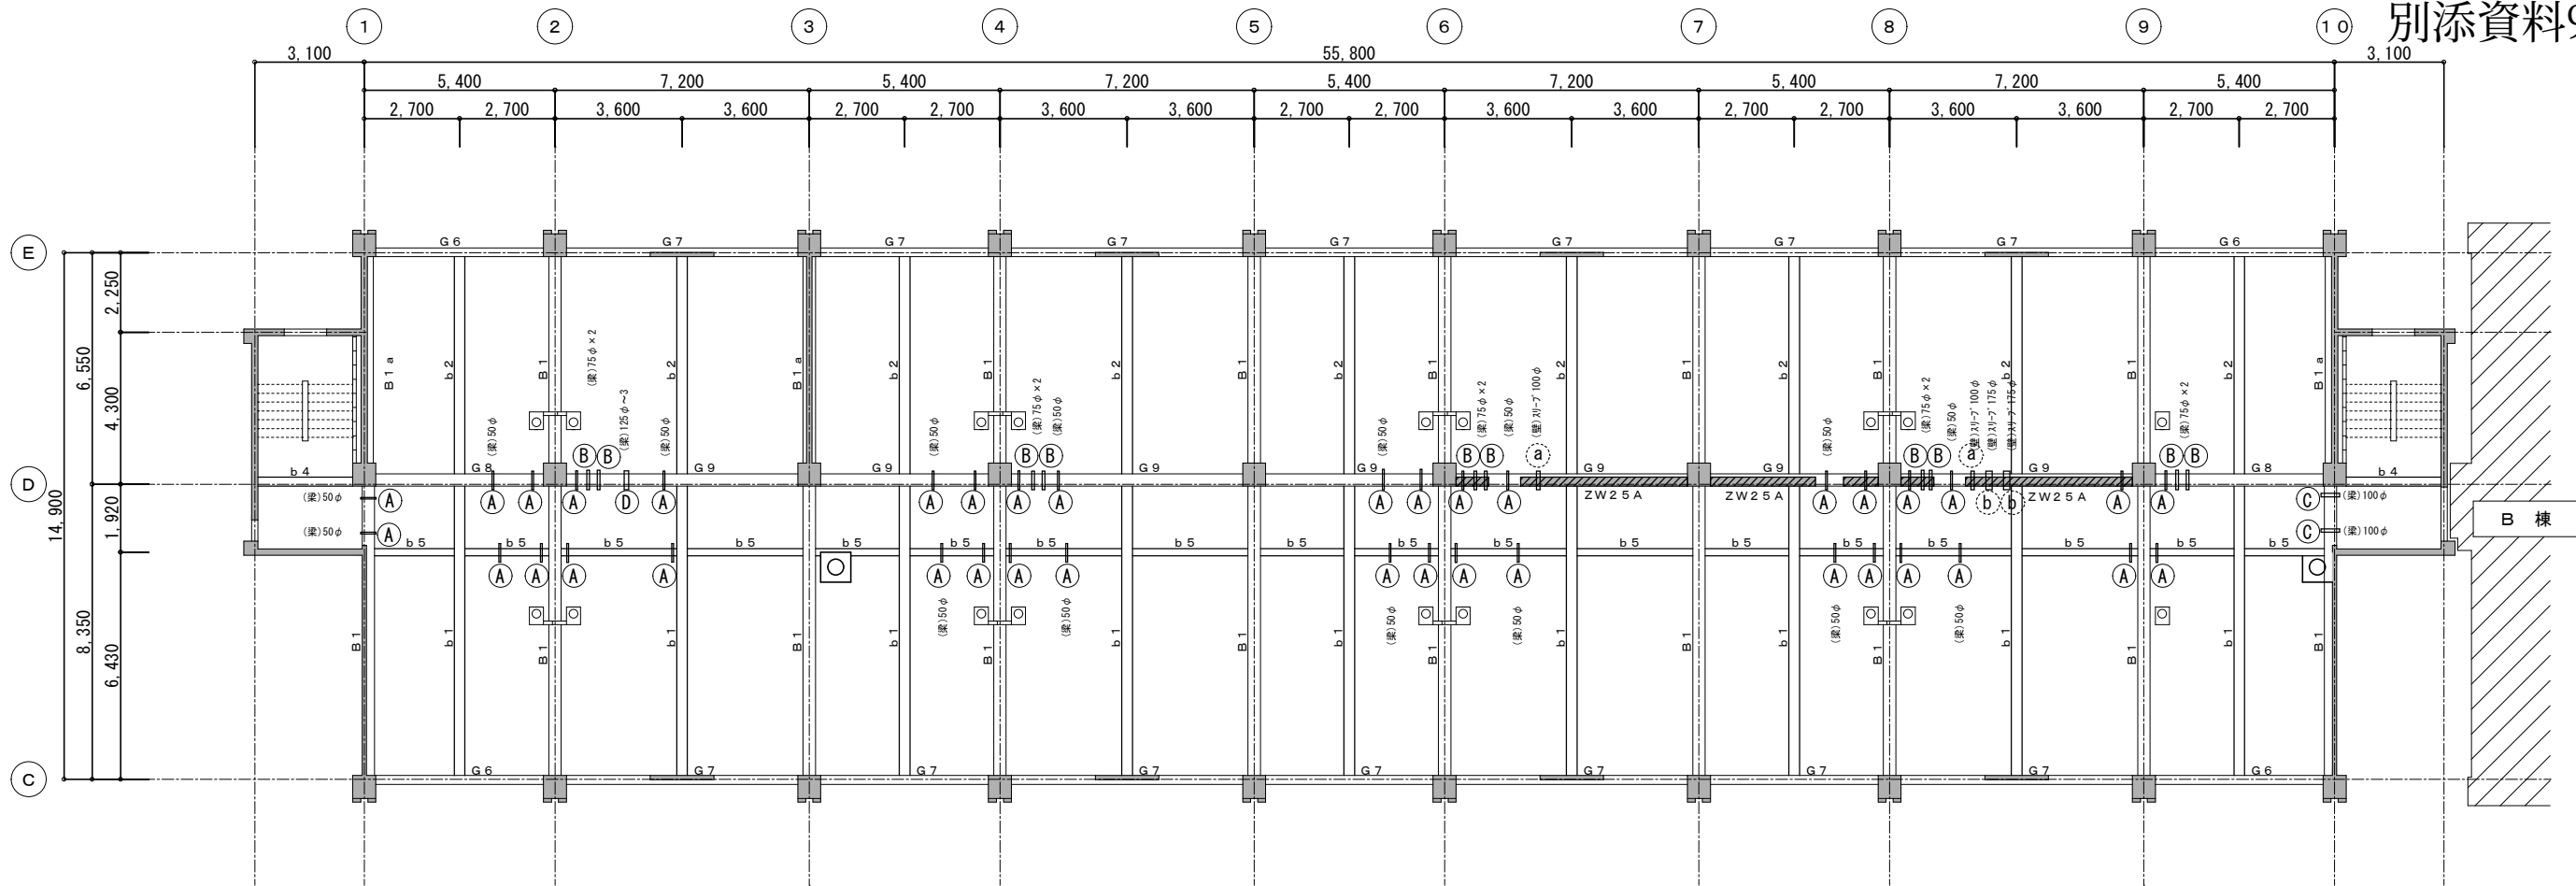


A棟4階床・4階壁スリーブ図 1/100

Ⓐ	50φ	Ⓔ	150φ	Ⓐ	100φ
Ⓑ	75φ	Ⓕ	175φ	Ⓑ	175φ
Ⓒ	100φ	Ⓖ	200φ		
Ⓓ	125φ				

- 梁スリーブ
○ 壁スリーブ

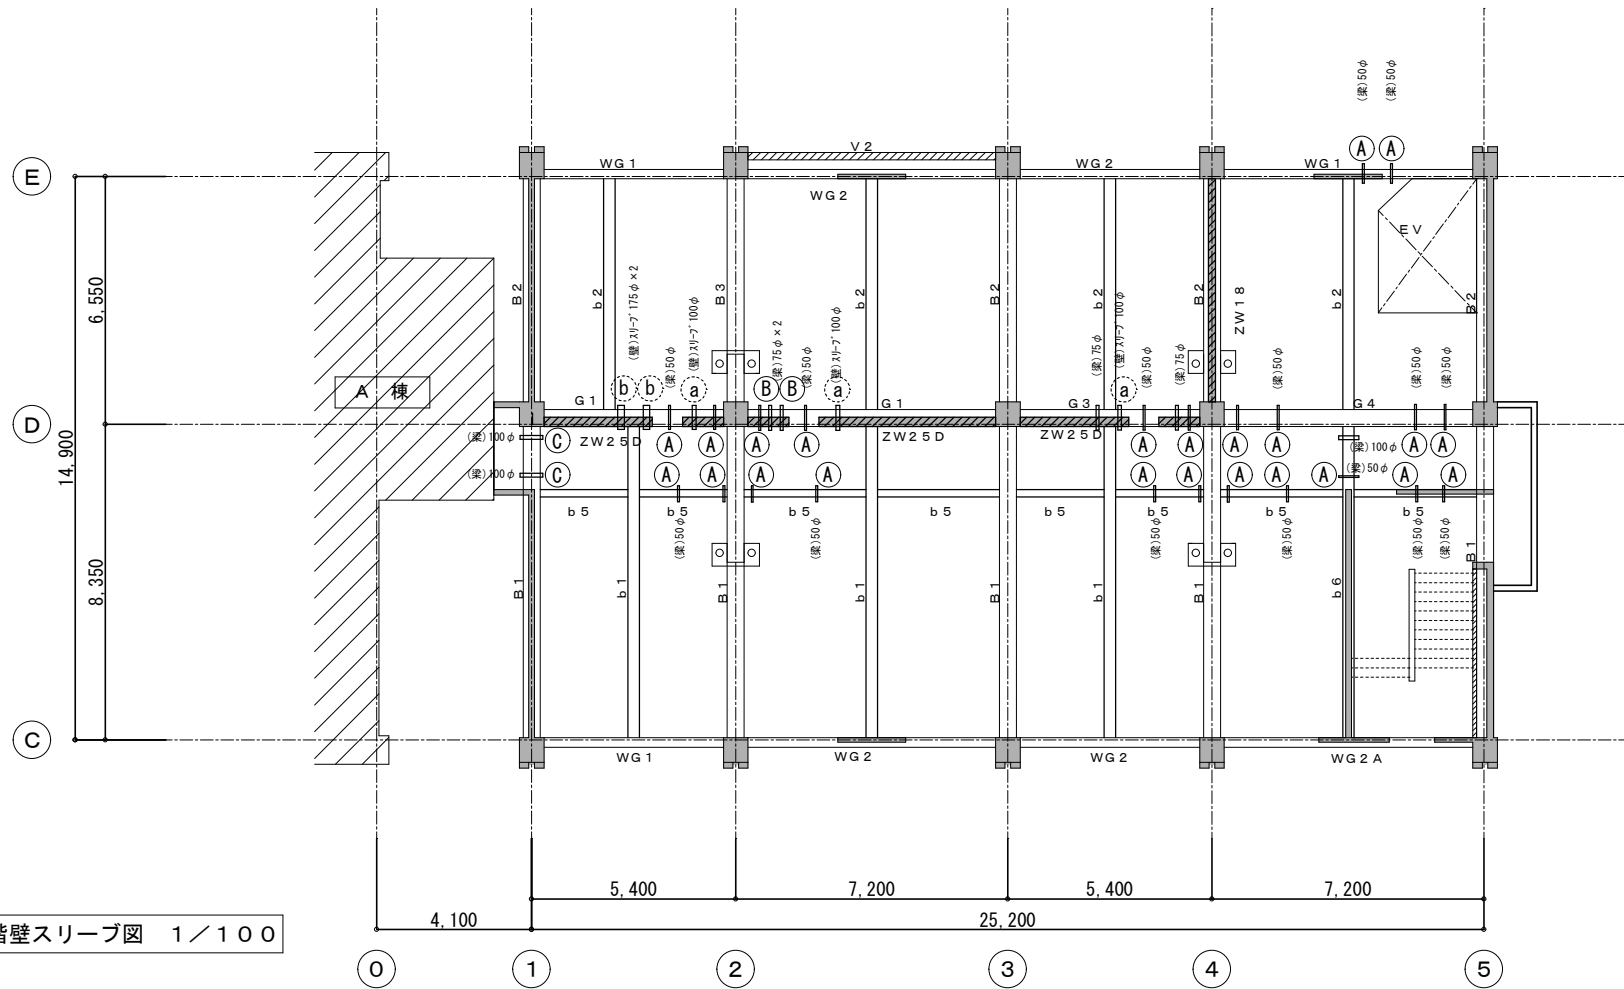


B棟4階床・4階壁スリーブ図 1/100

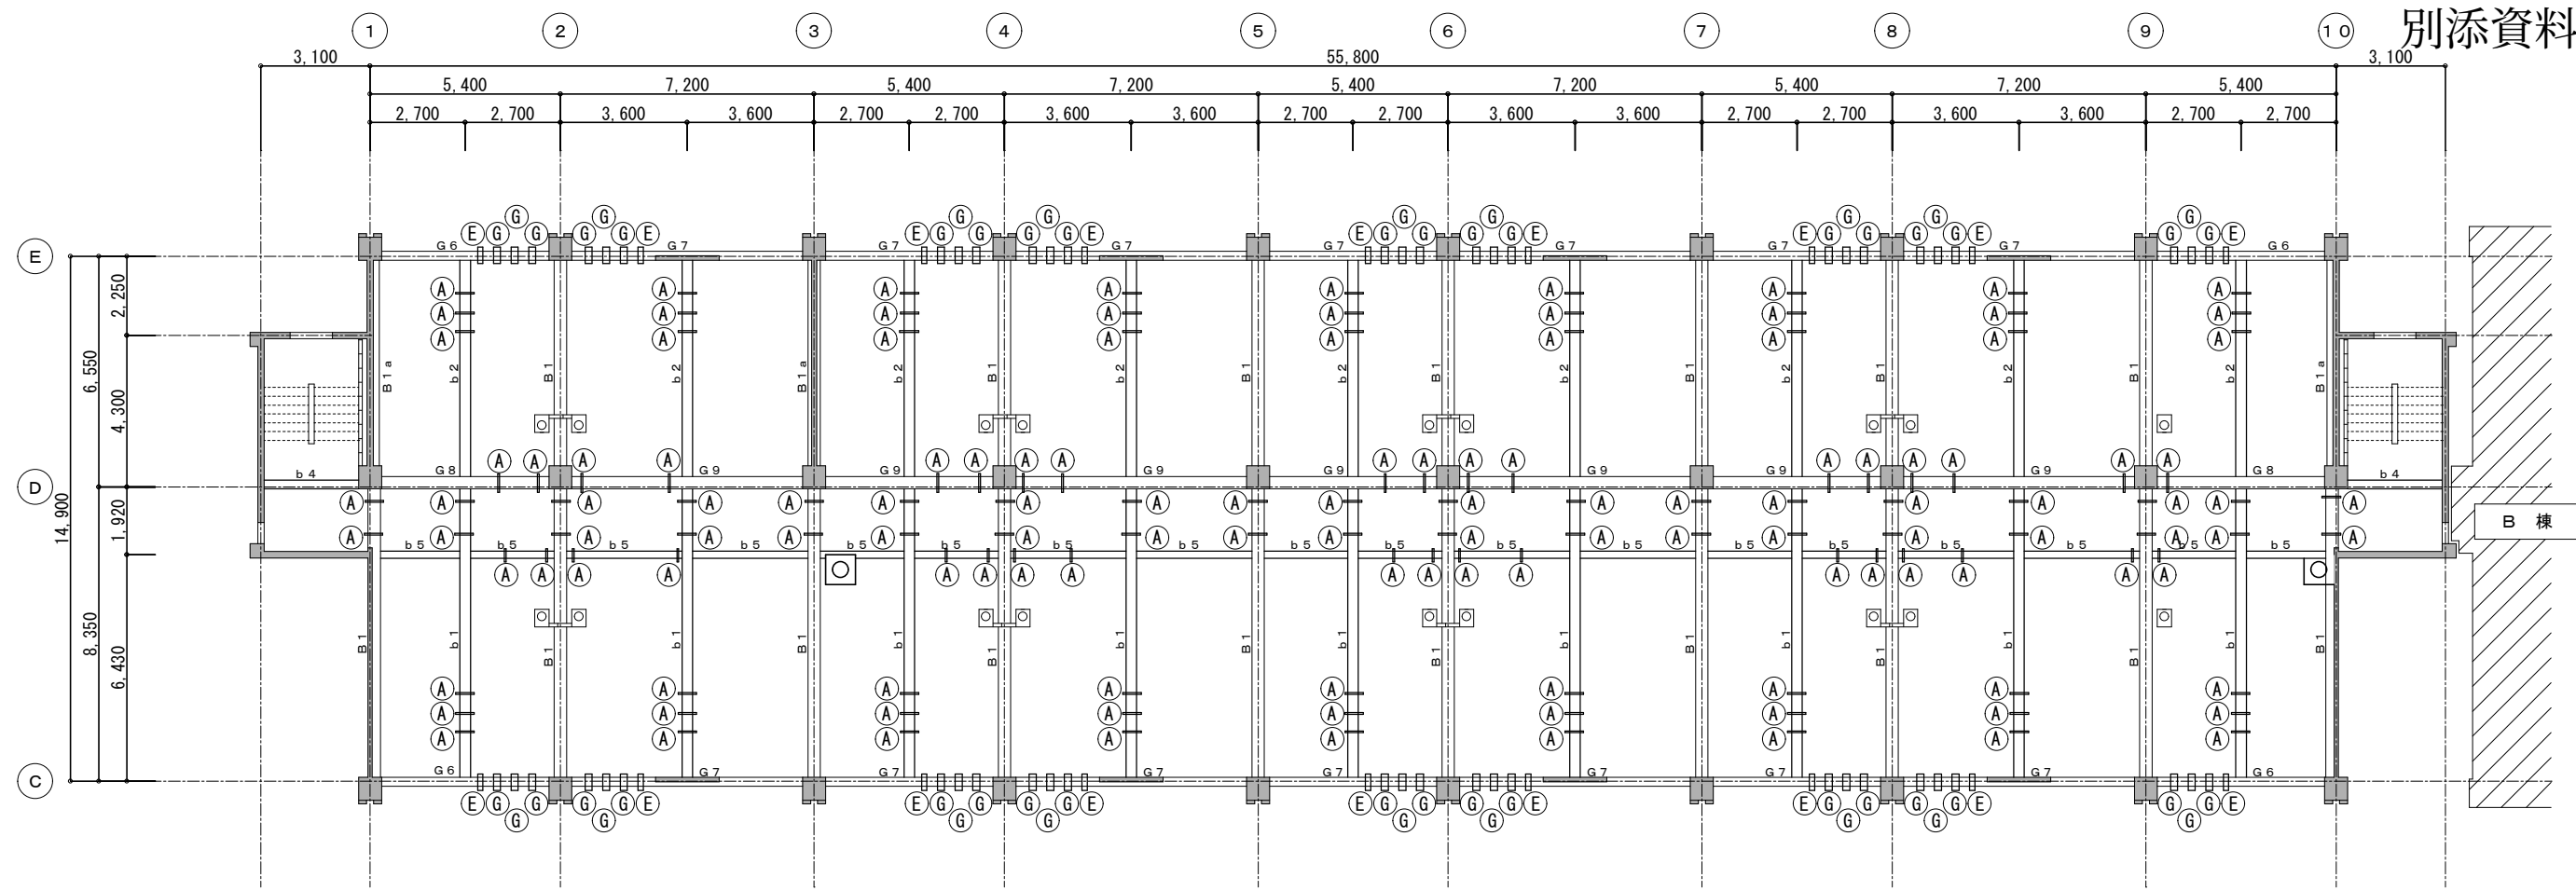


A棟5階床・5階壁スリーブ図 1／100

(A)	50φ	(E)	150φ	(a)	100φ
(B)	75φ	(F)	175φ	(b)	175φ
(C)	100φ	(G)	200φ		
(D)	125φ				


- 梁スリーブ
- 壁スリーブ

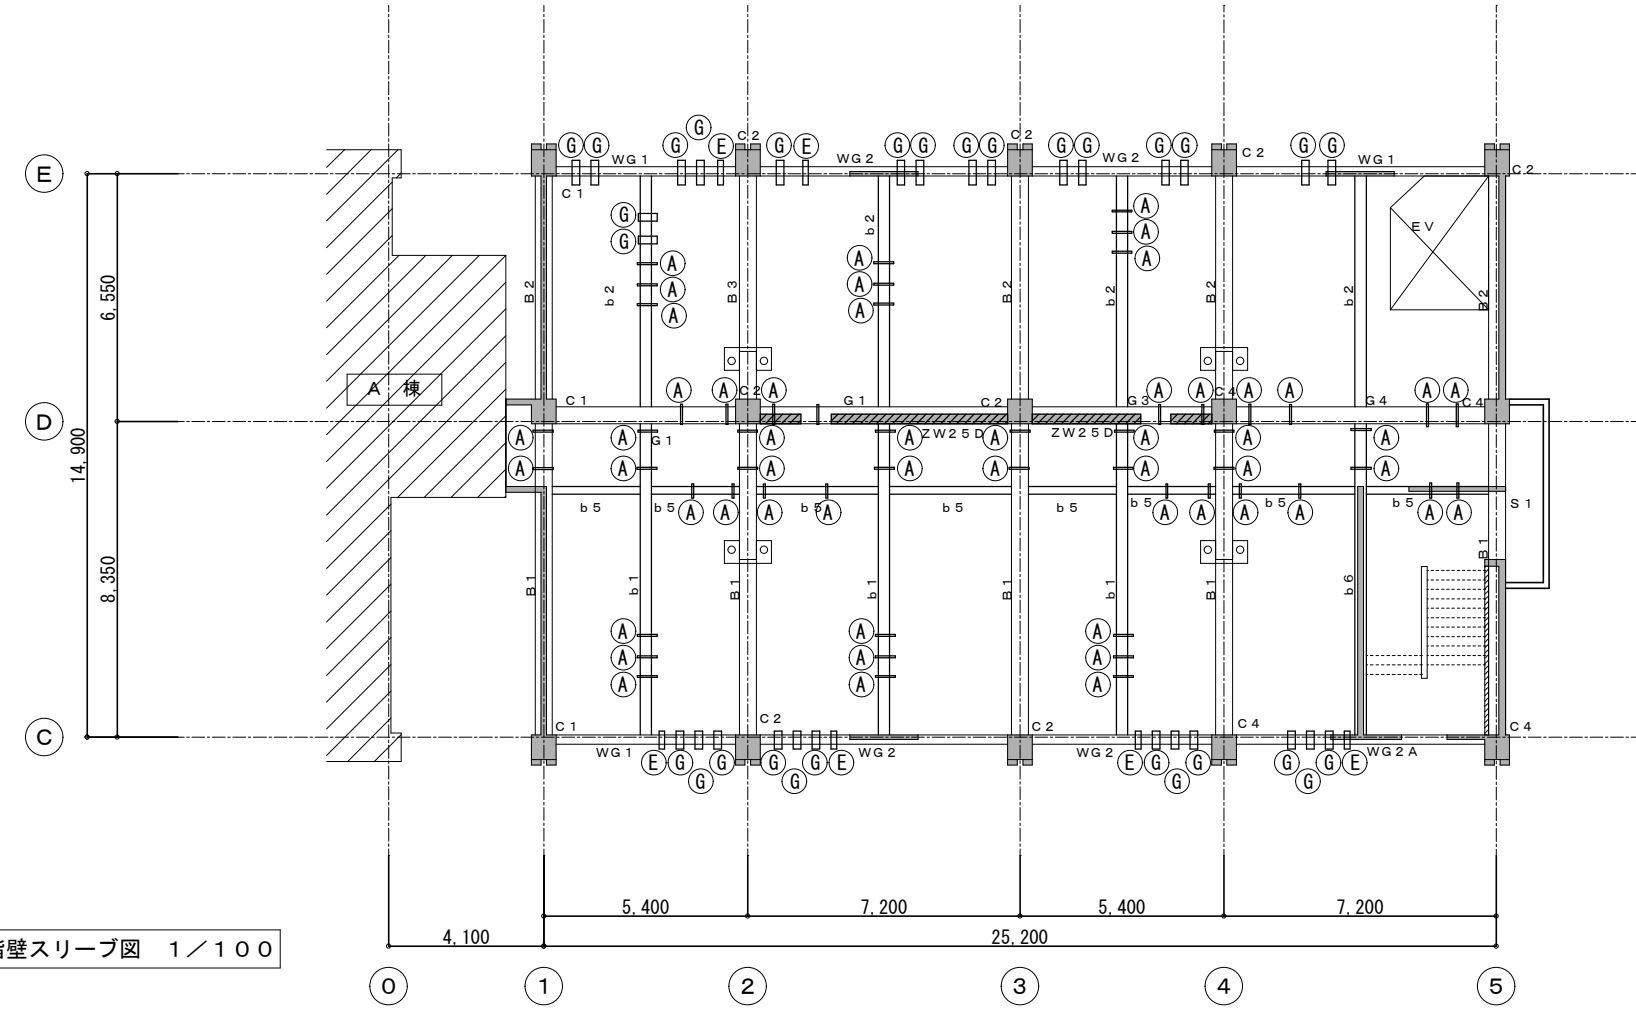

B棟5階床・5階壁スリーブ図 1／100

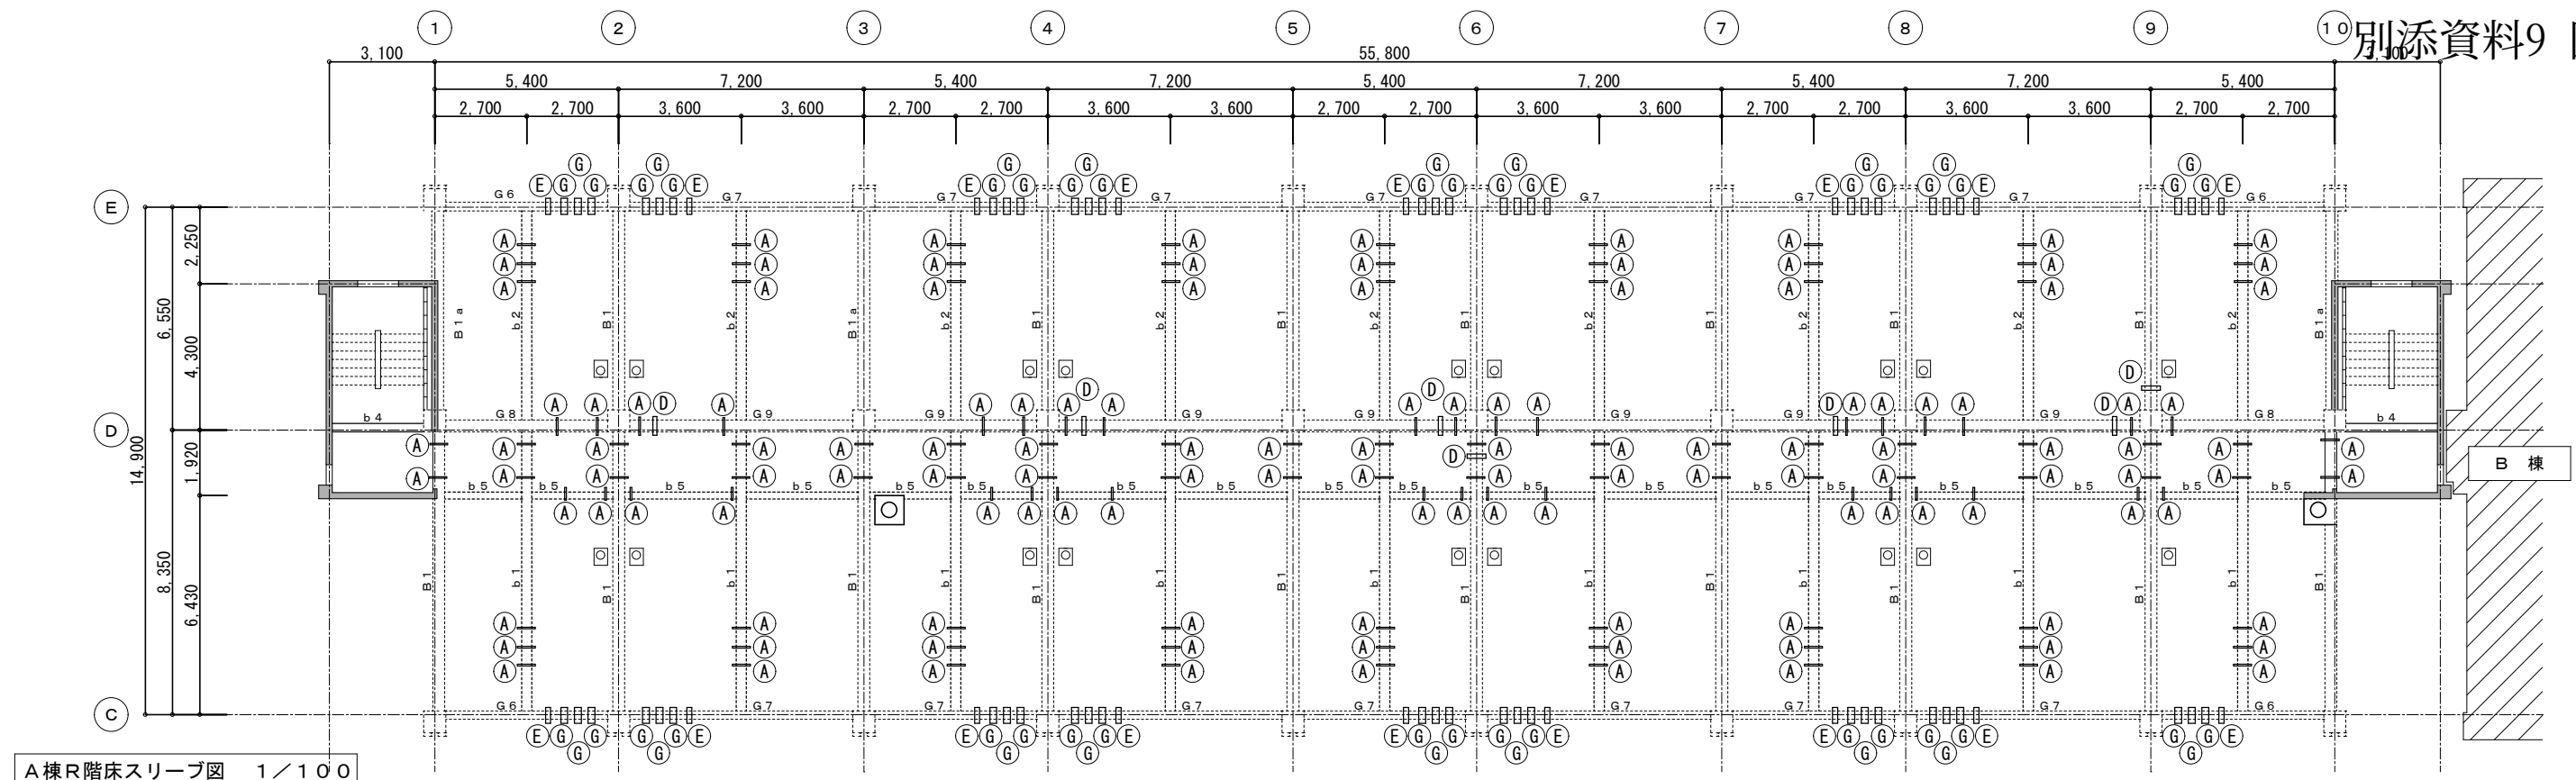


A棟R階床スリーブ図 1/100

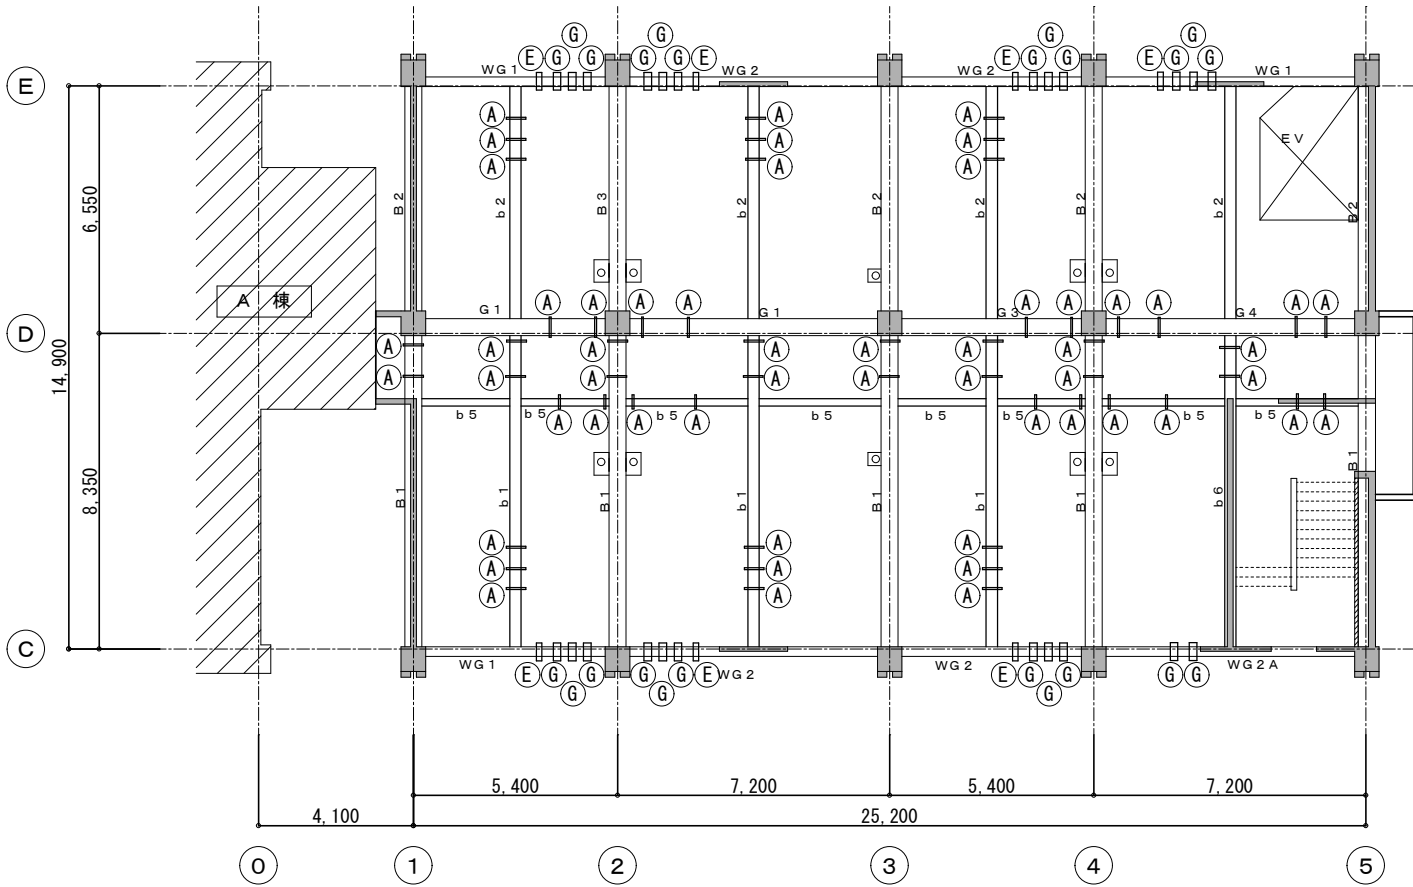

B棟6階床・6階壁スリーブ図 1/100

Ⓐ	50φ	Ⓔ	150φ	Ⓐ	100φ
Ⓑ	75φ	Ⓕ	175φ	Ⓑ	175φ
Ⓒ	100φ	Ⓖ	200φ		
Ⓓ	125φ				

- 梁スリーブ
- 壁スリーブ

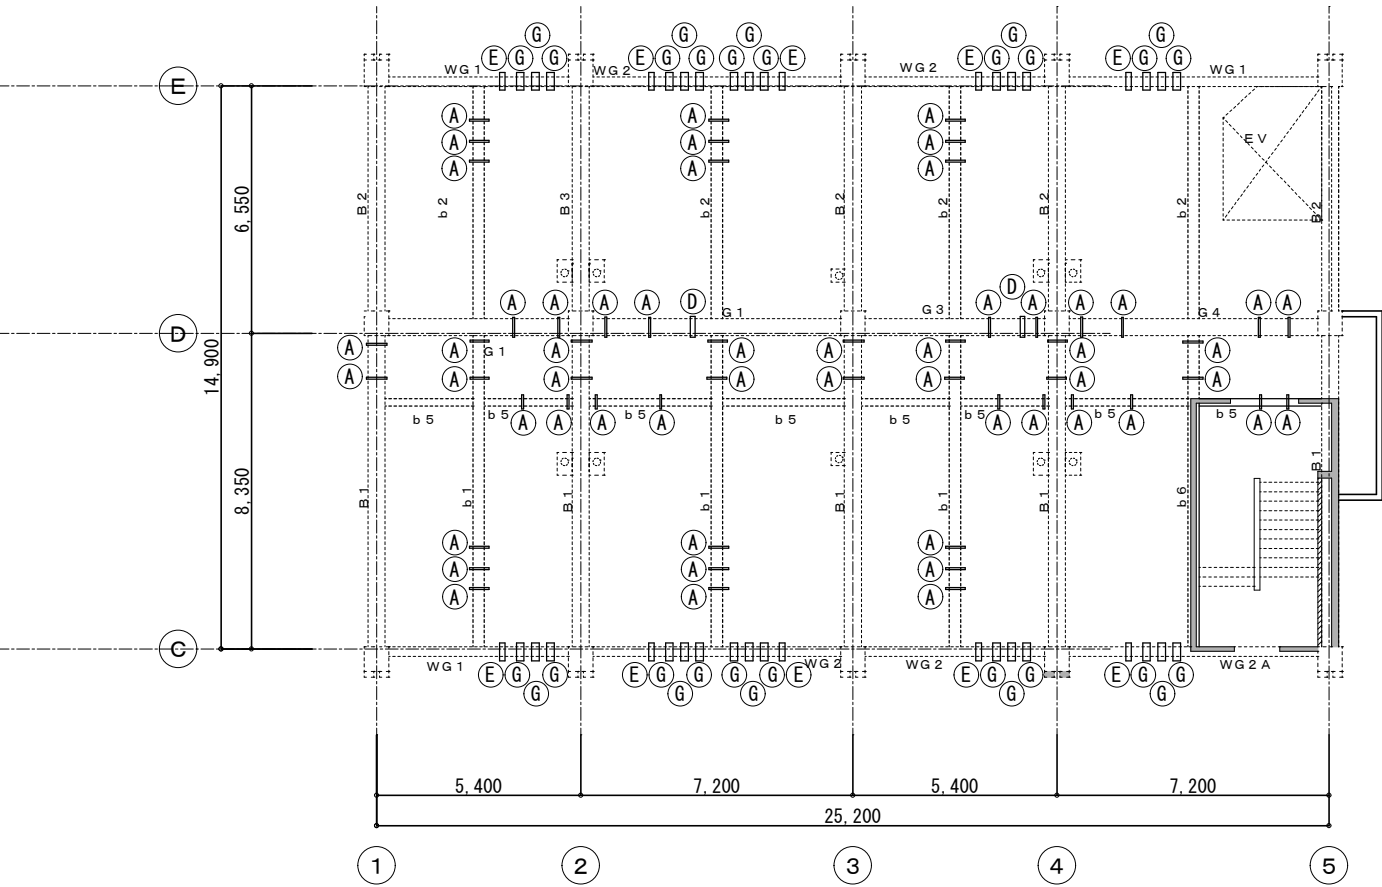

B棟R階床スリーブ図 1/100