



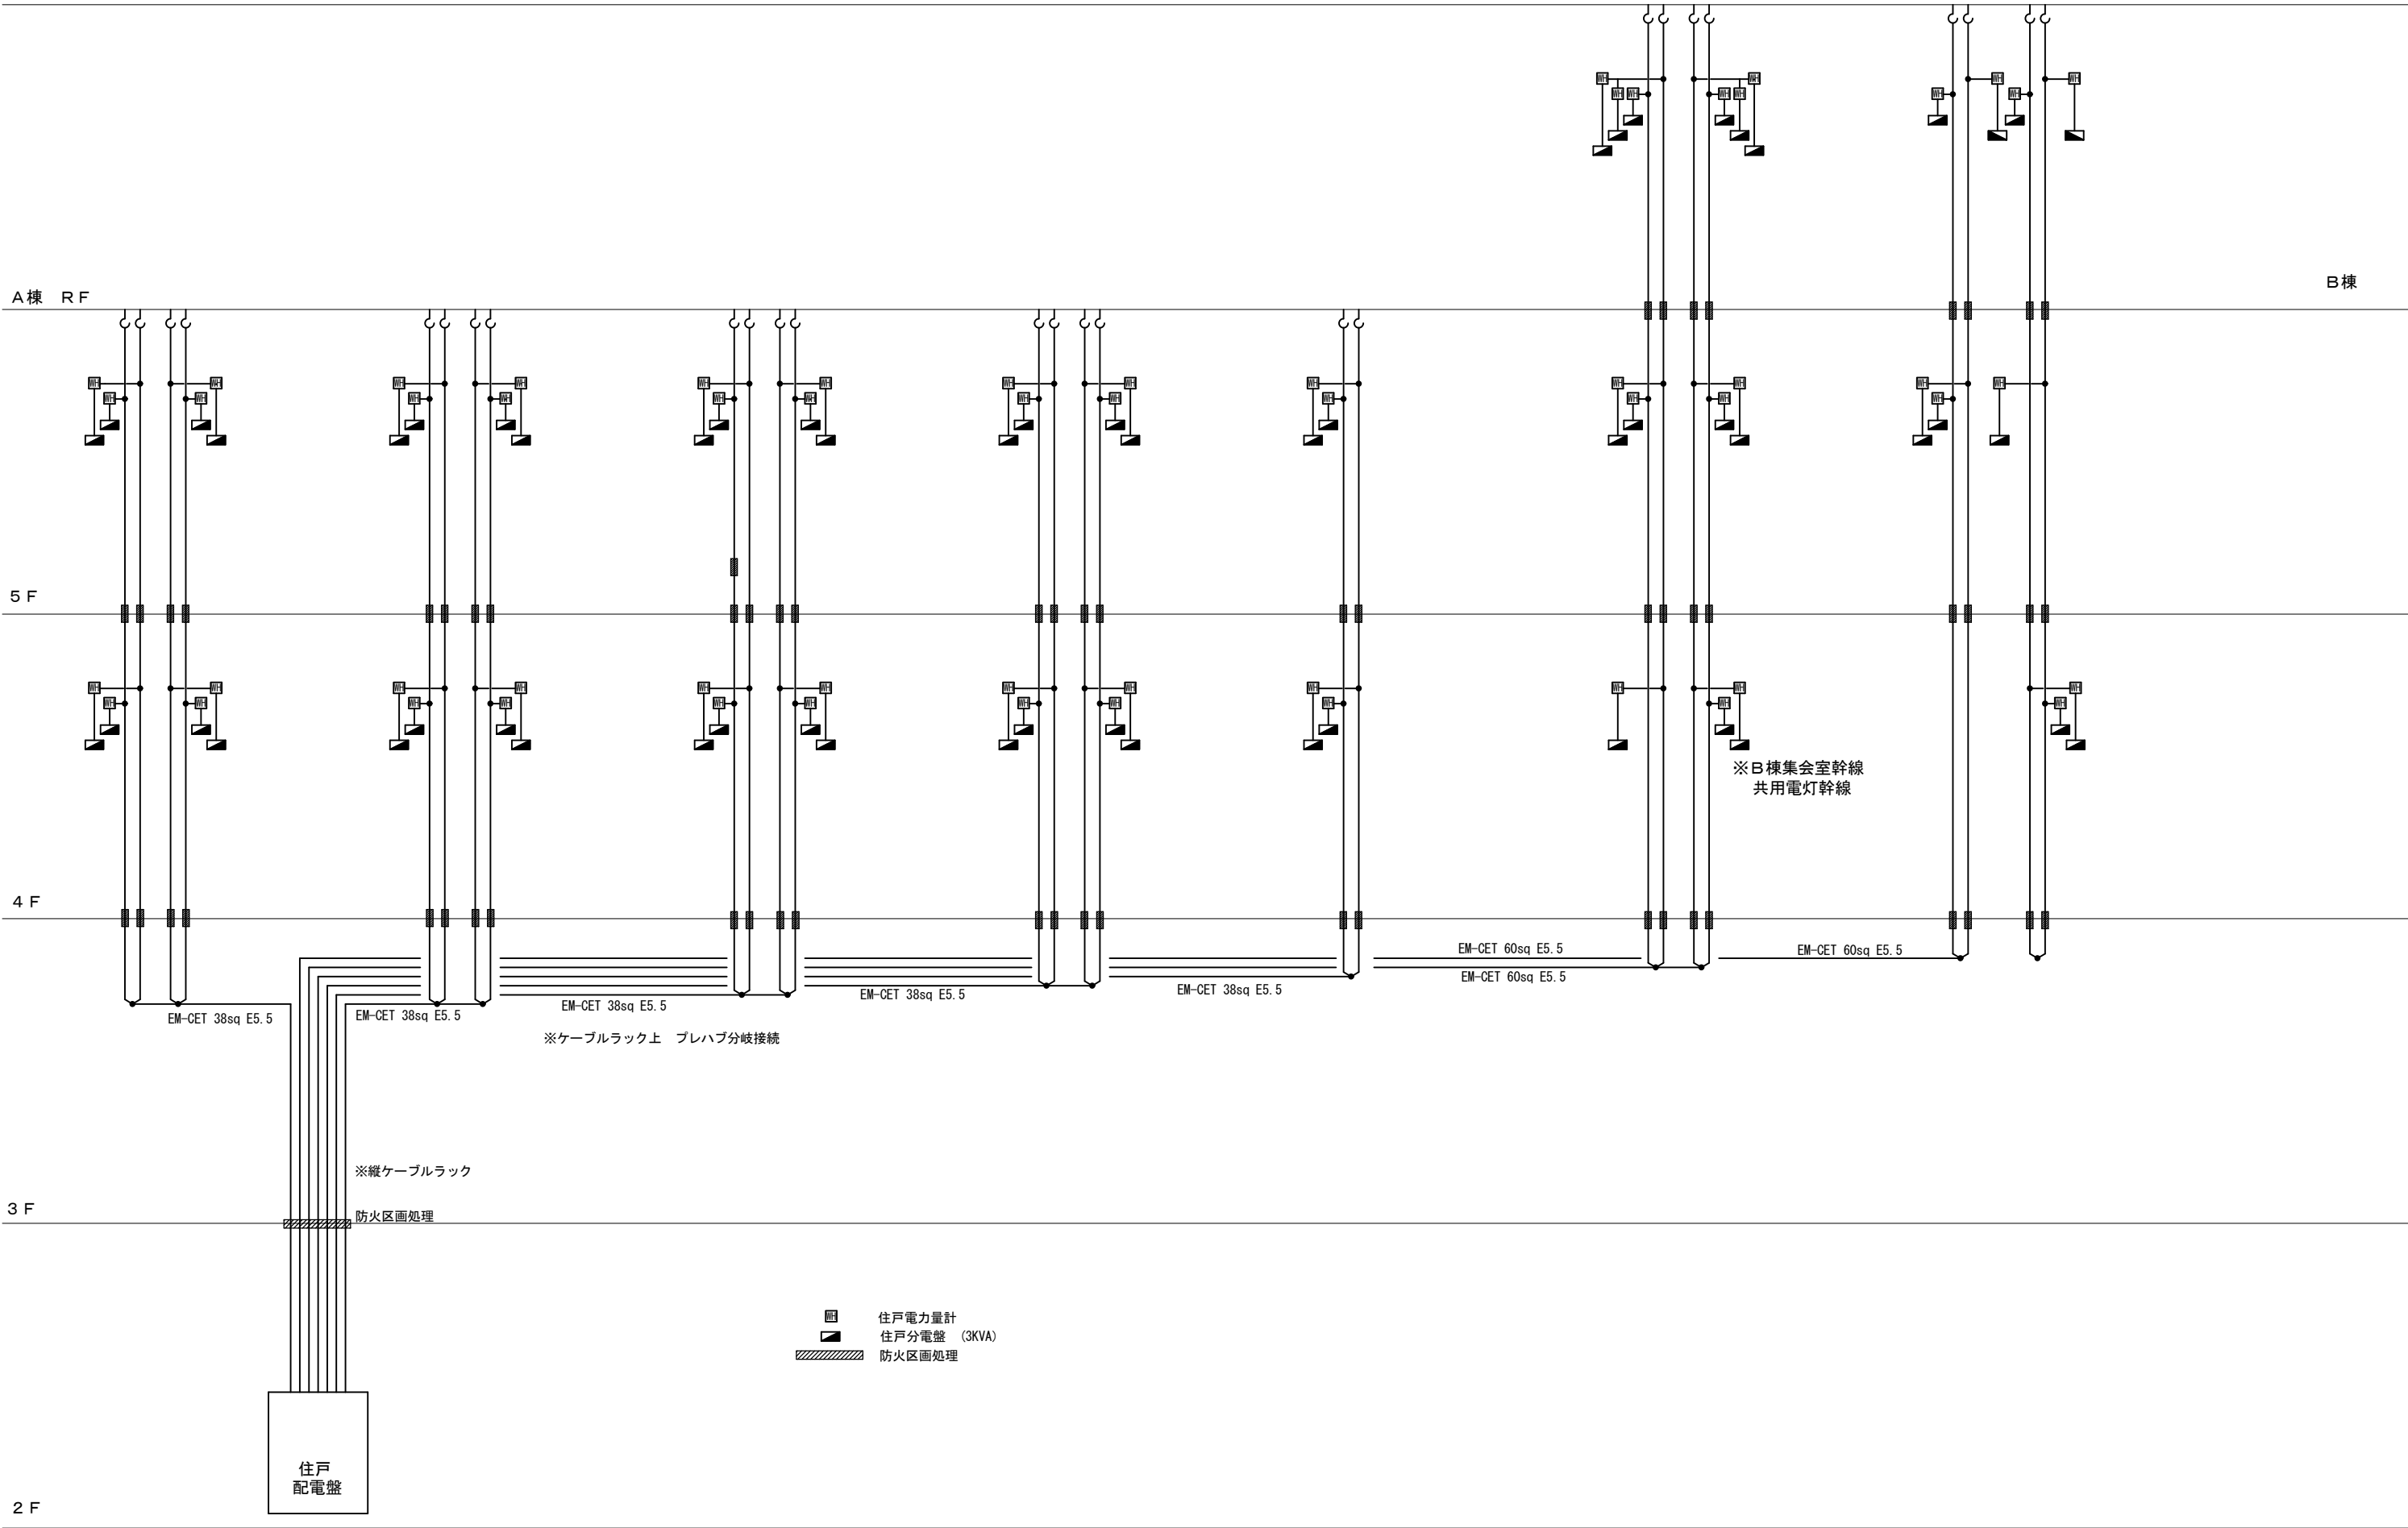
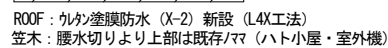
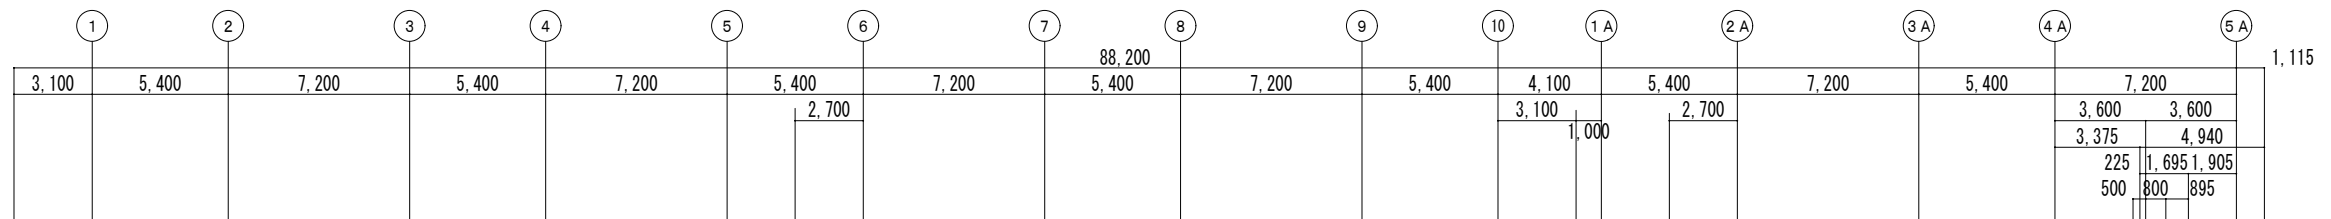
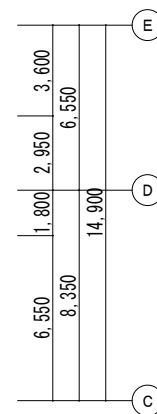
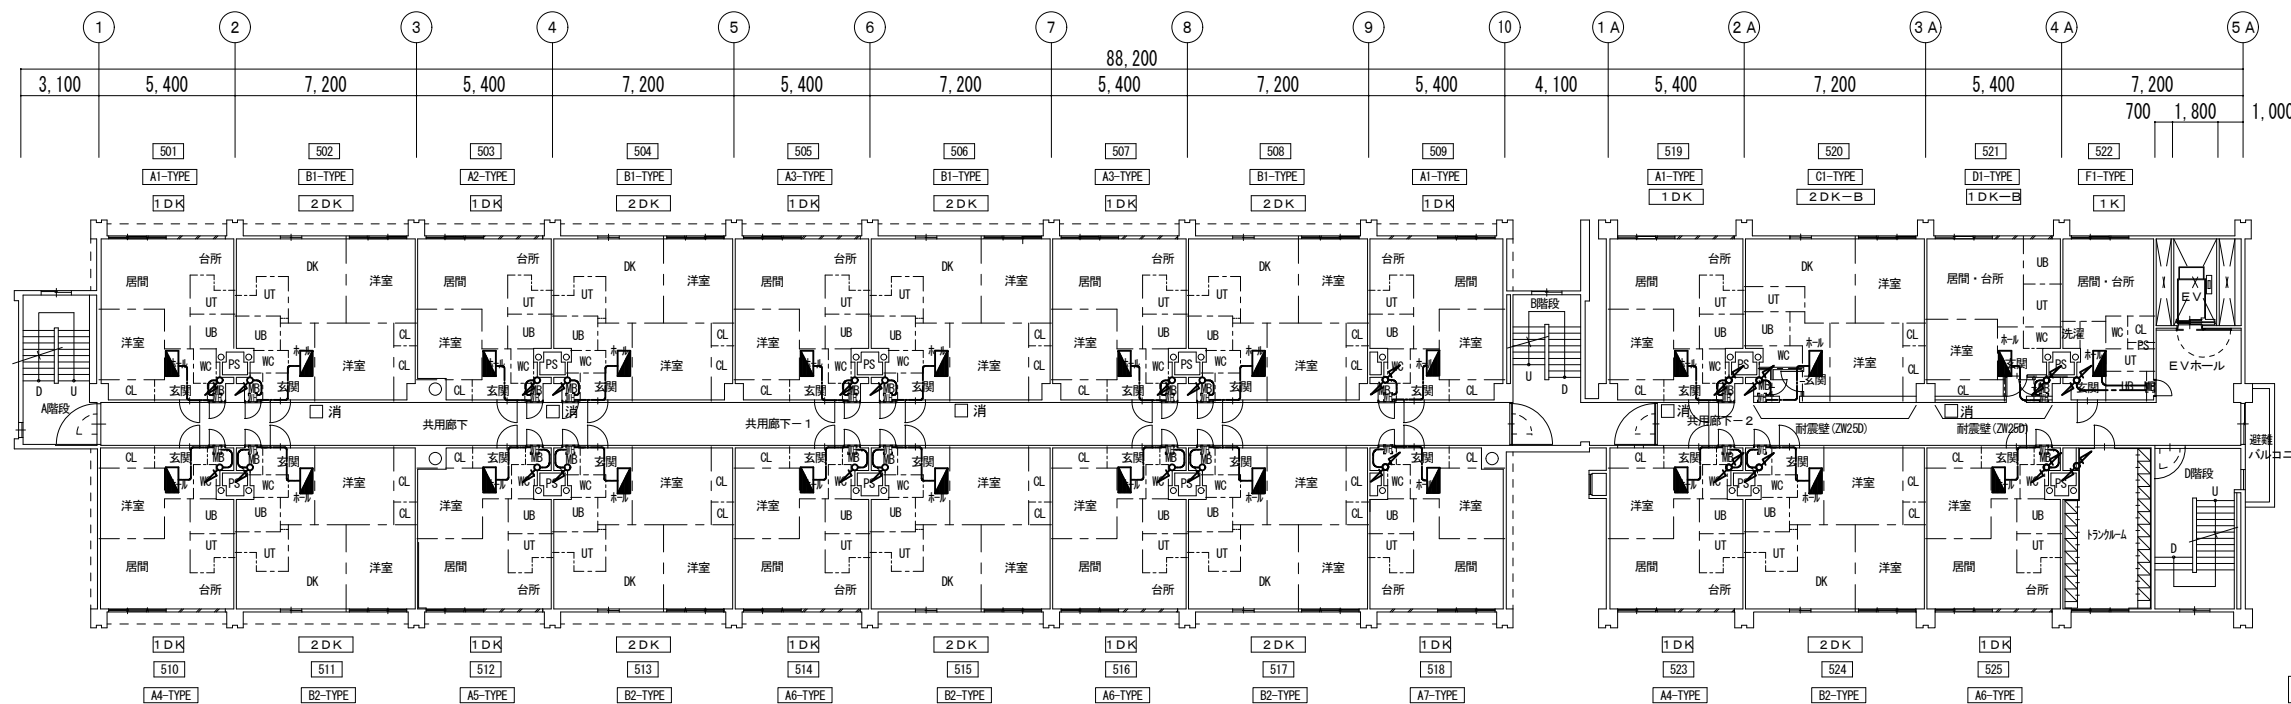


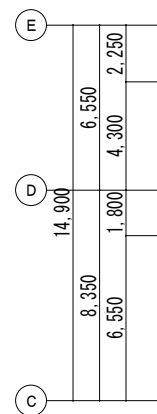

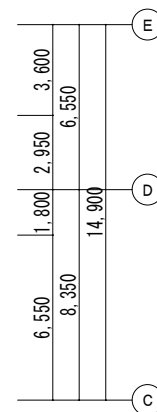

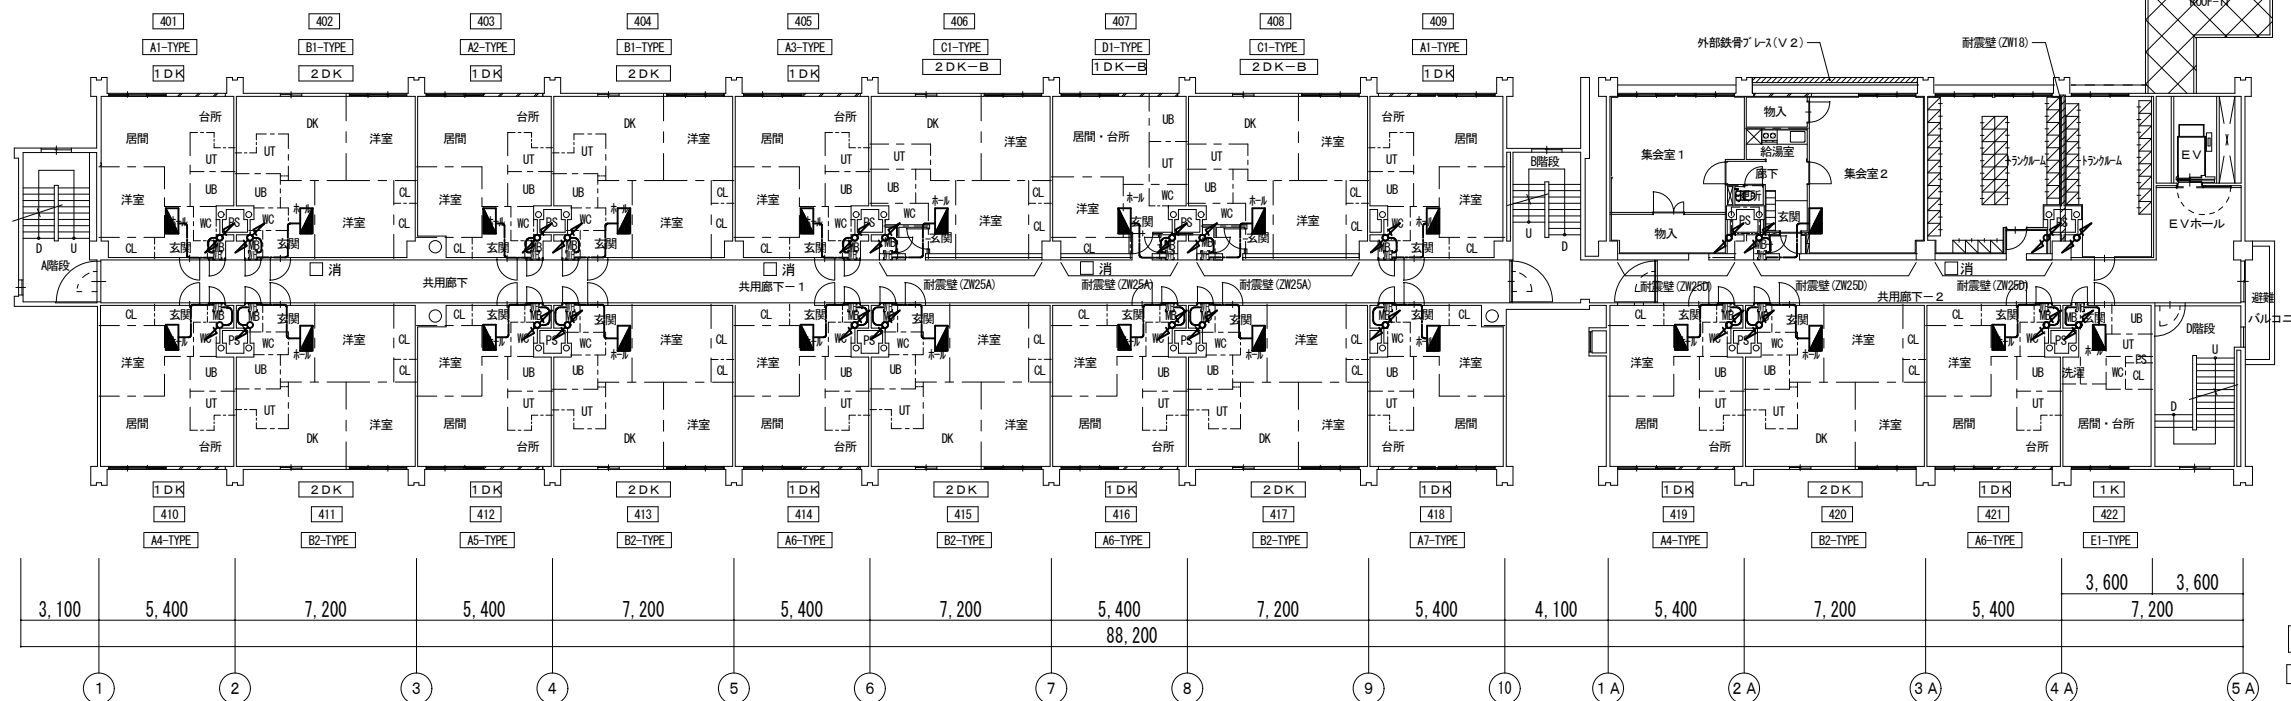


5階平面図
消 : 消火器BOX新設

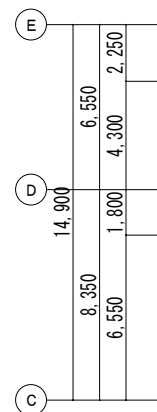

4階平面図
消 : 消火器BOX新設




工事範囲外

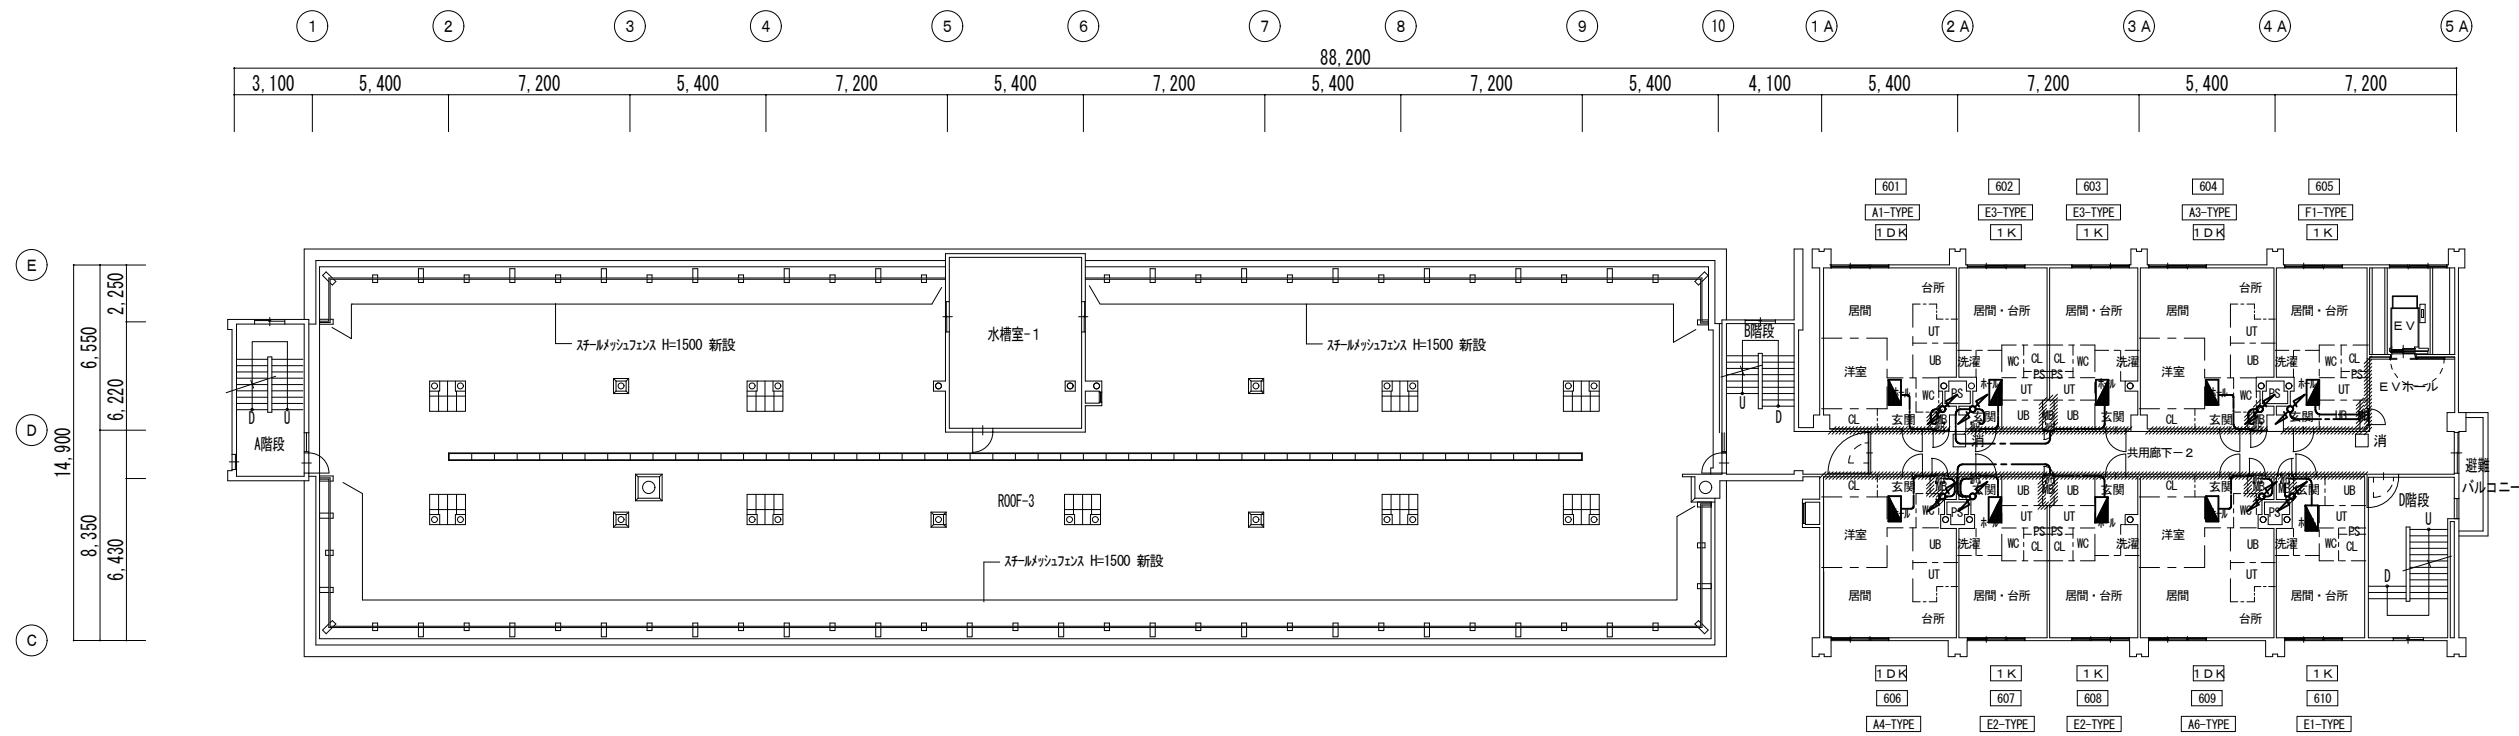

6階平面図

消 : 消火器BOX新設

乾式耐火壁ヲ示す

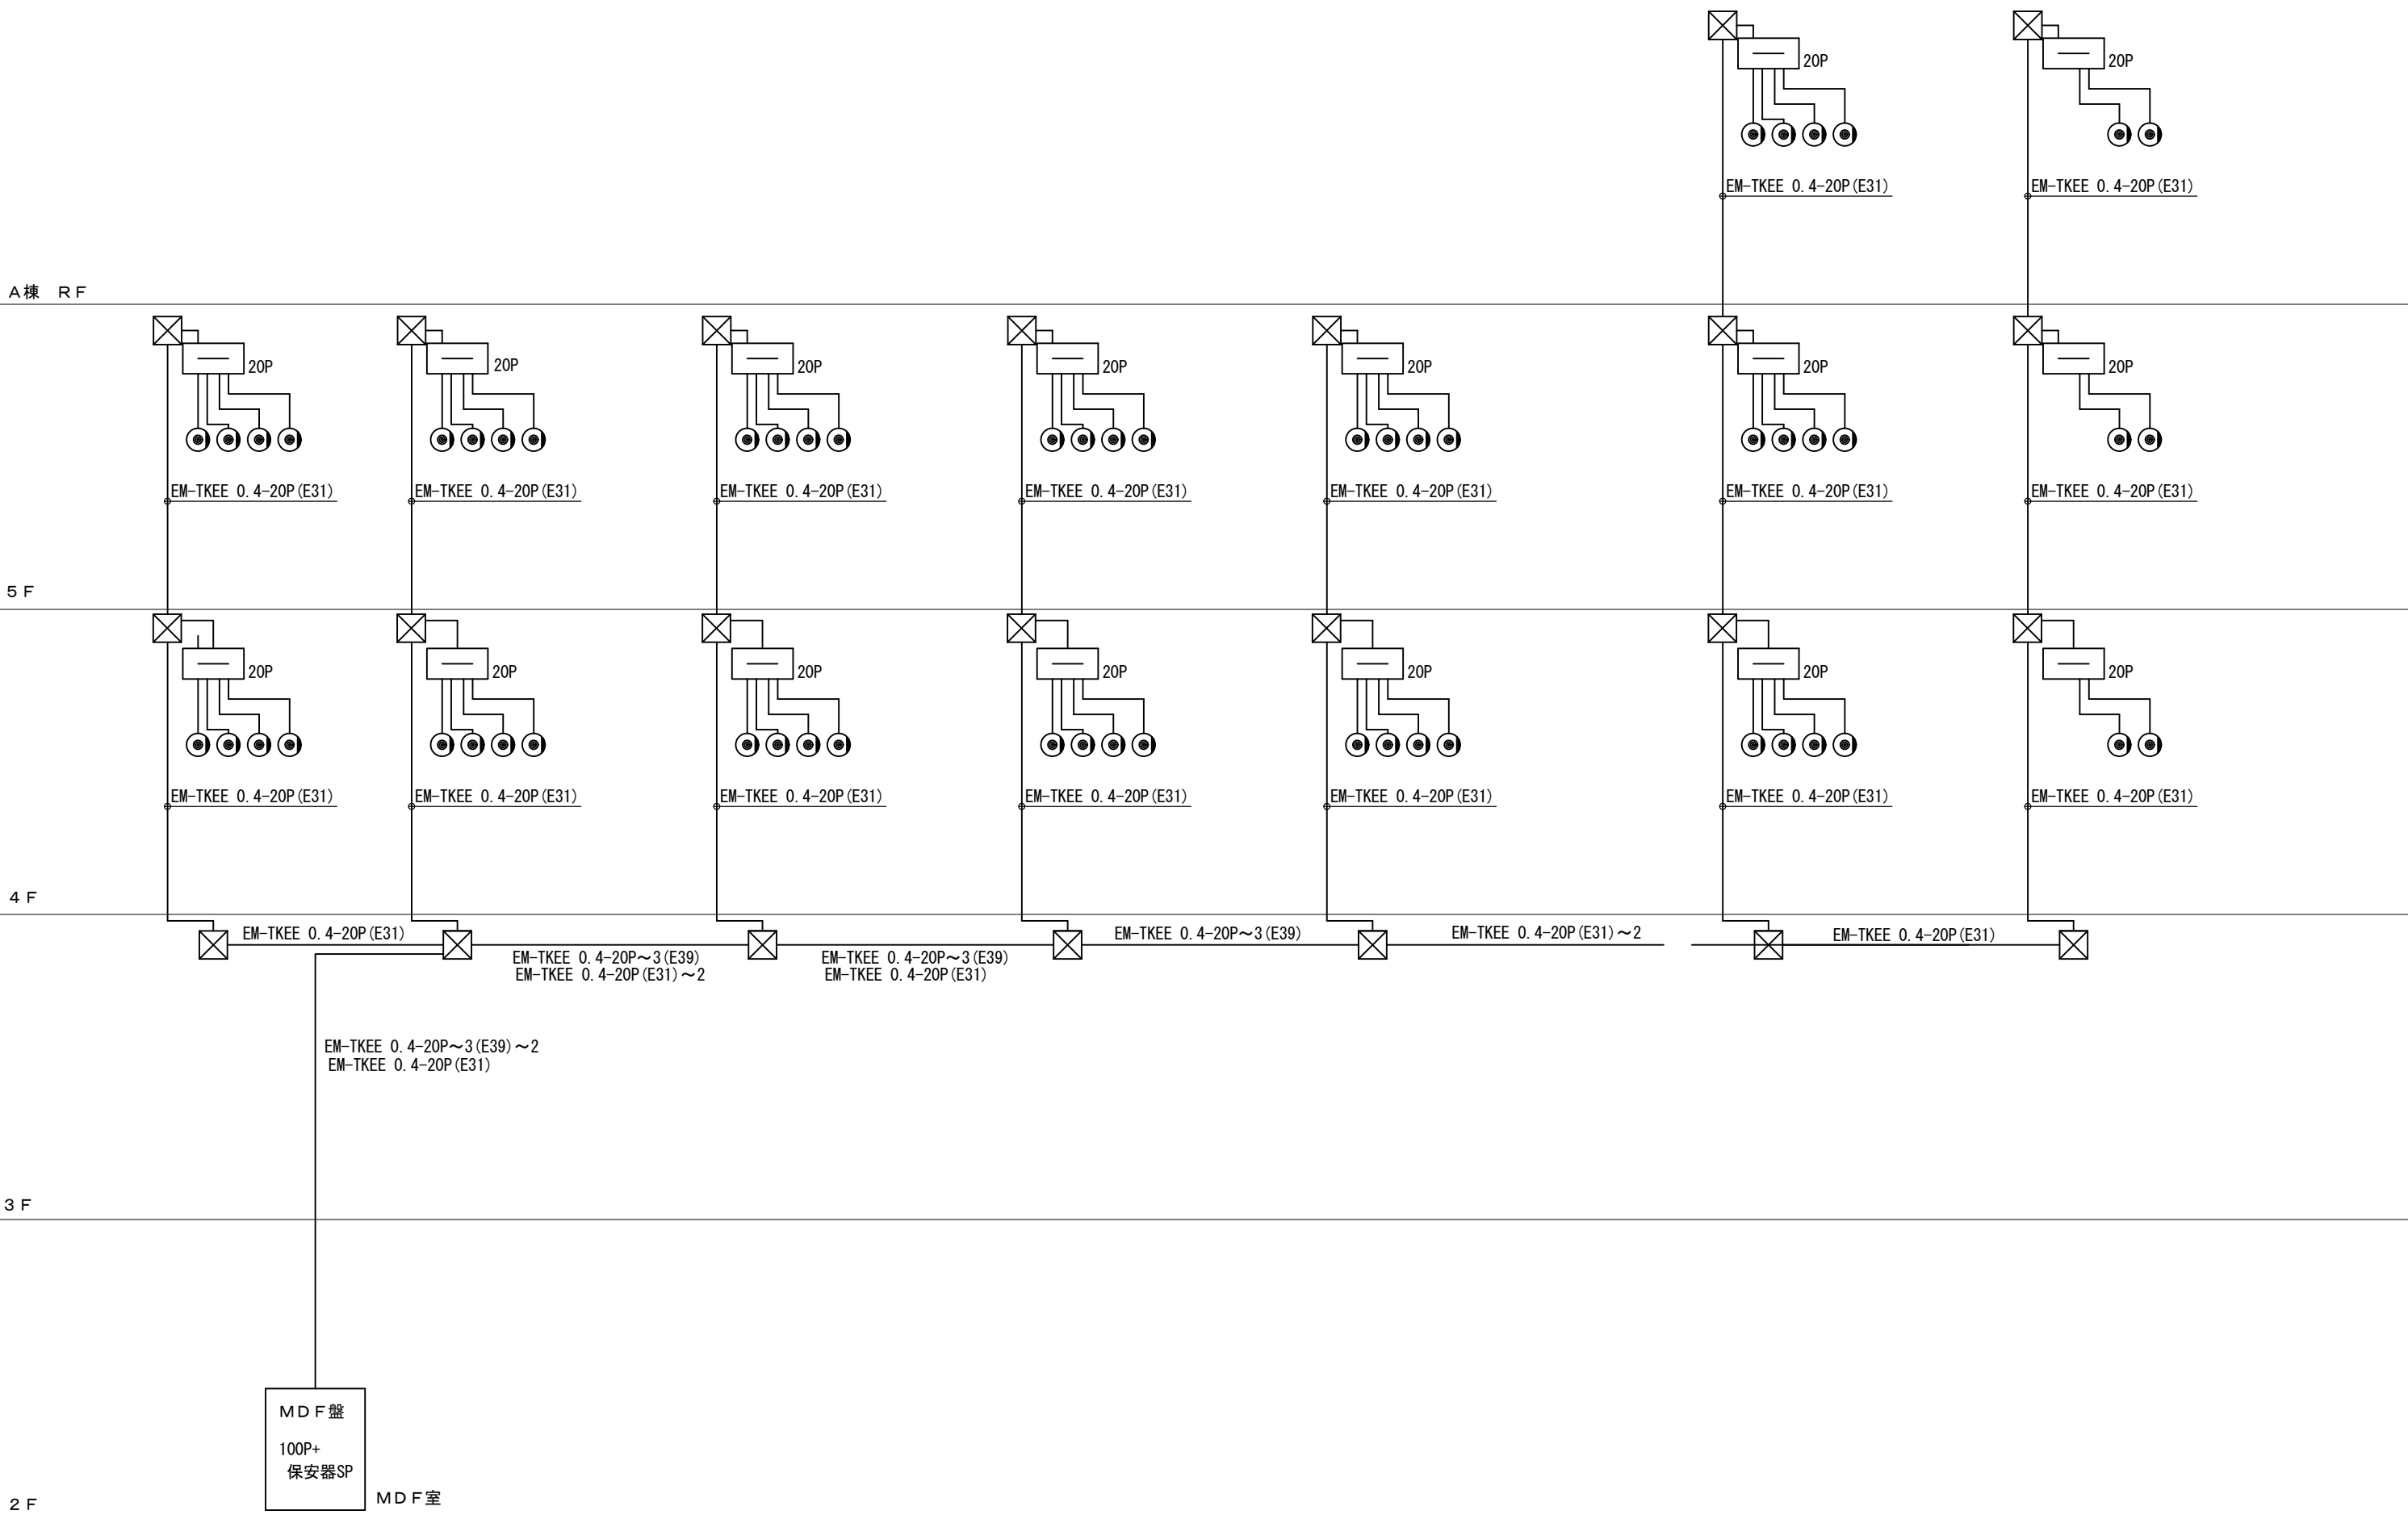

A棟 R F

5 F


4 F



3 F


 : 総合盤（表示灯、発信機）

各住戸にはG P－3型住宅情報盤（インターホン親機機能付き）を設置する
共用部廊下に設置した総合盤から各住戸のG P－3型住宅情報盤を接続し住棟受信機に信号を送り管理を行う
共用部には共用部用音声警報装置も計画


2 F

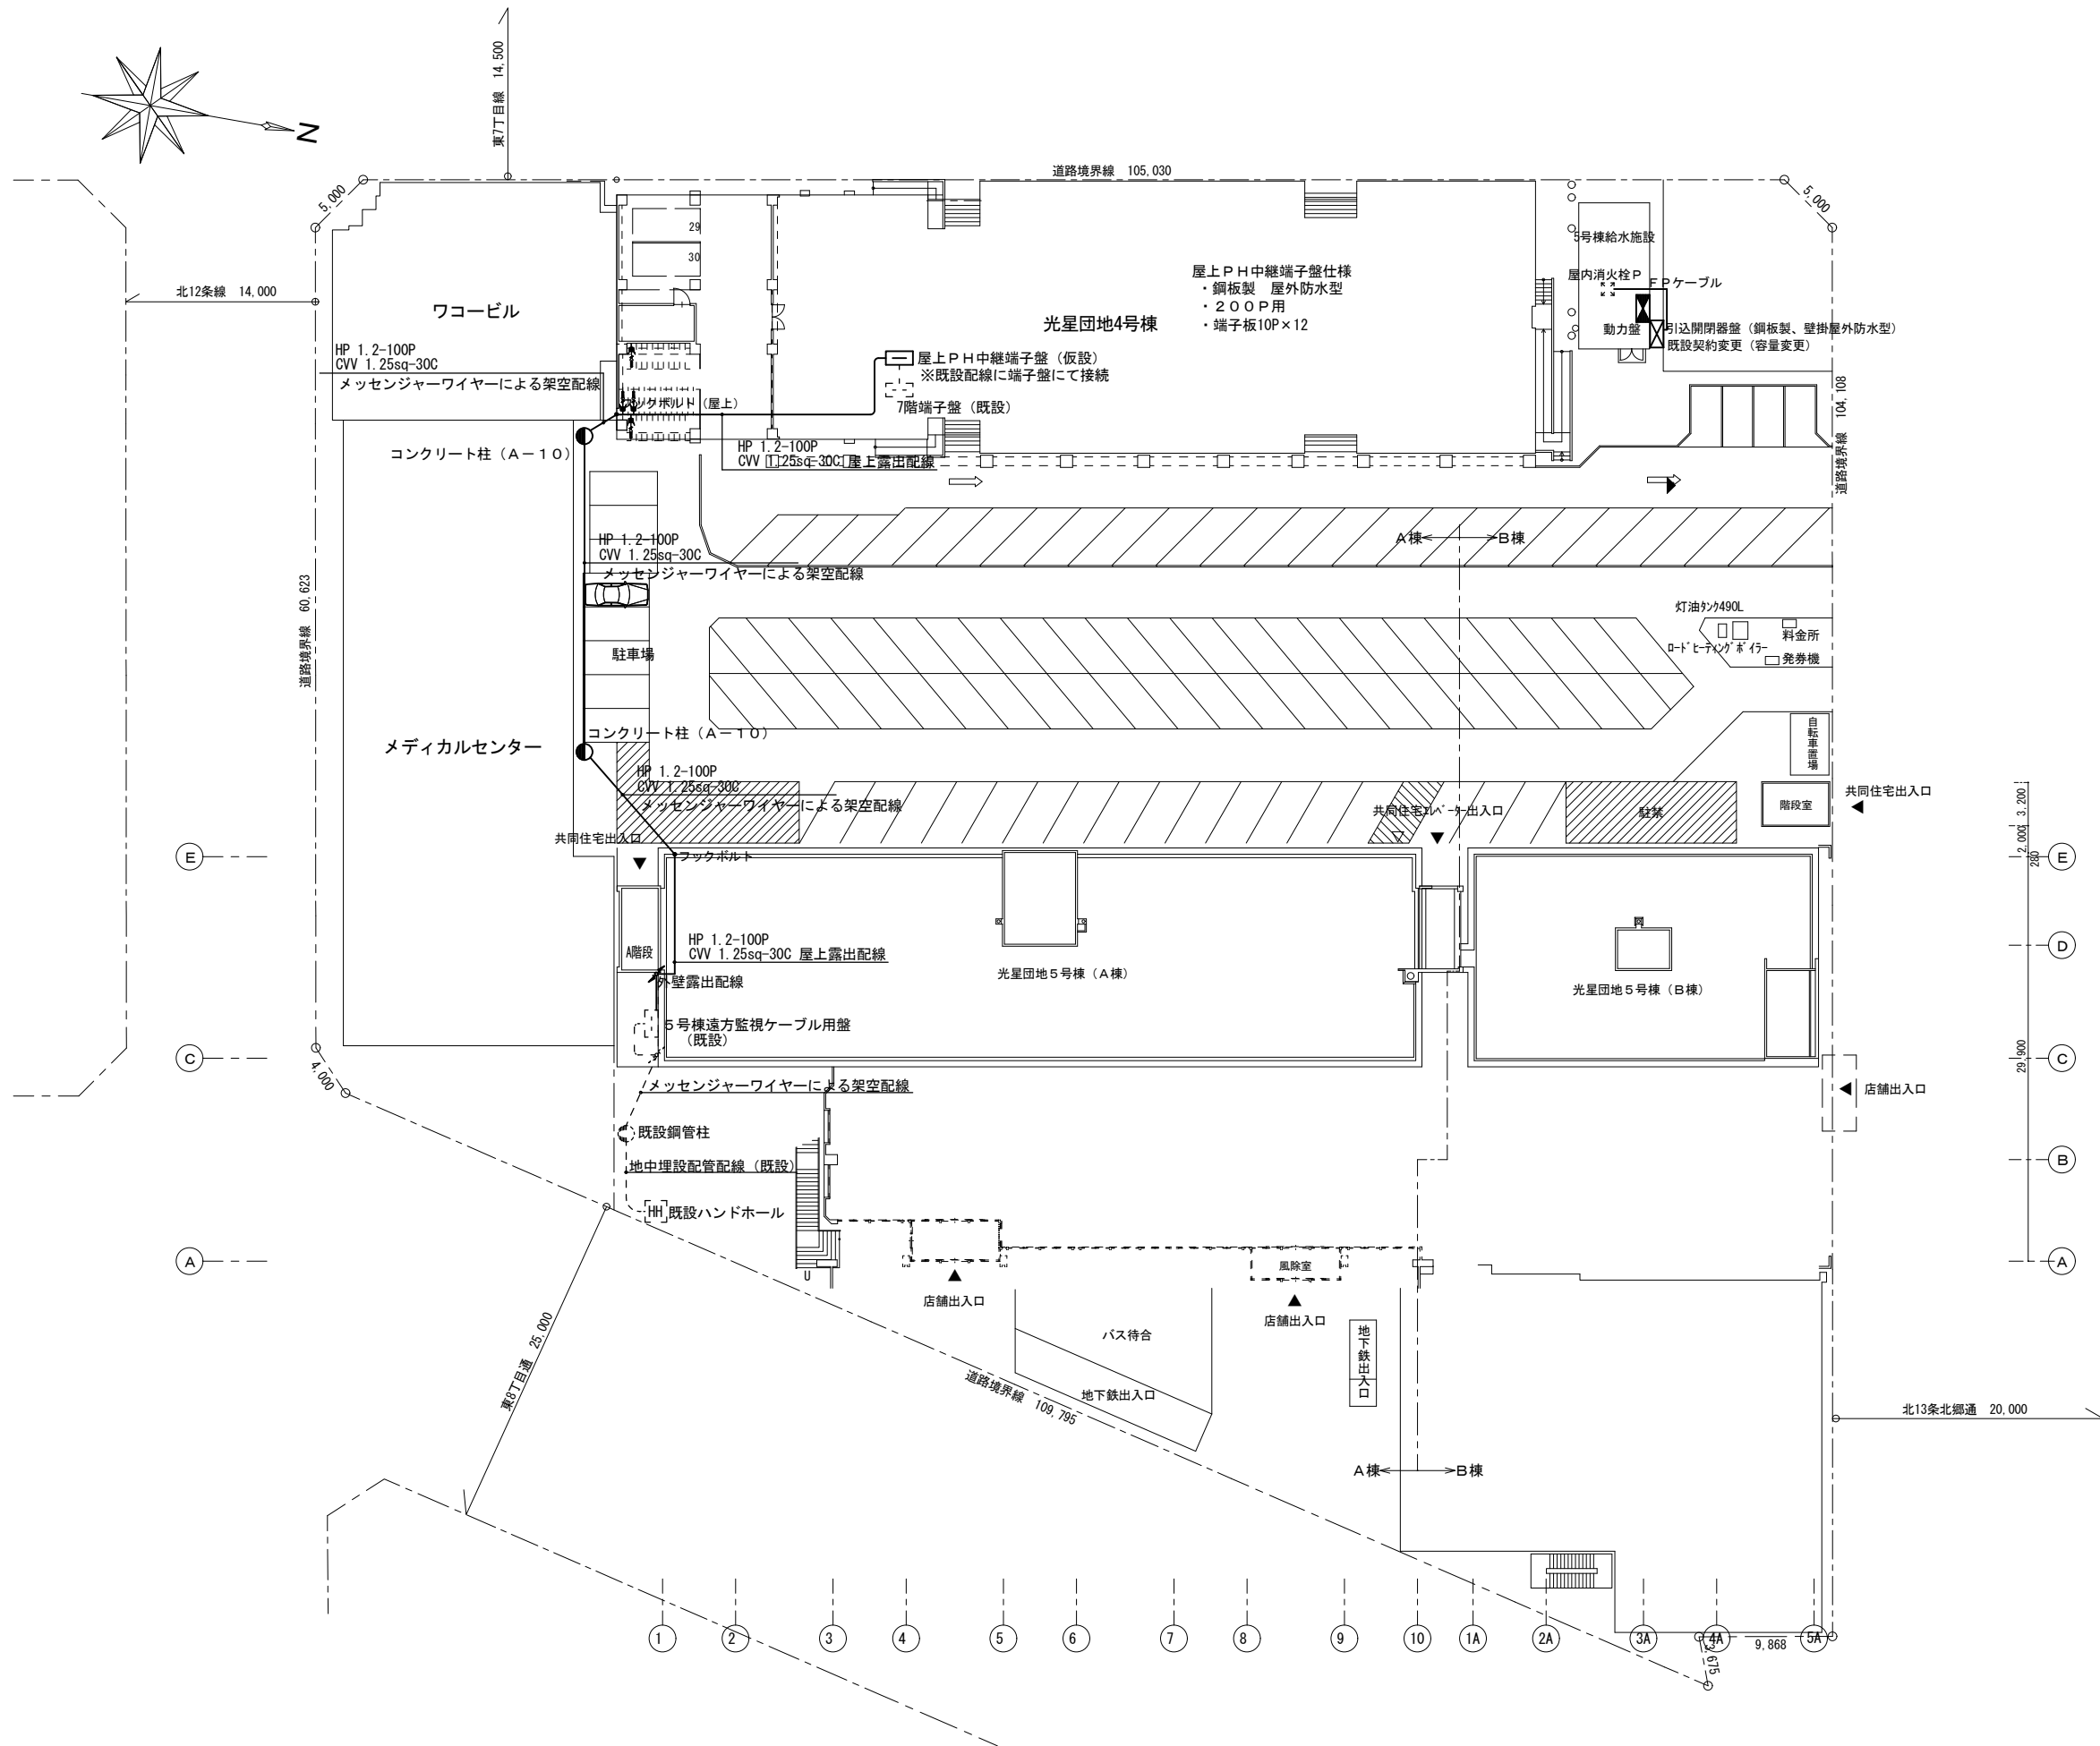

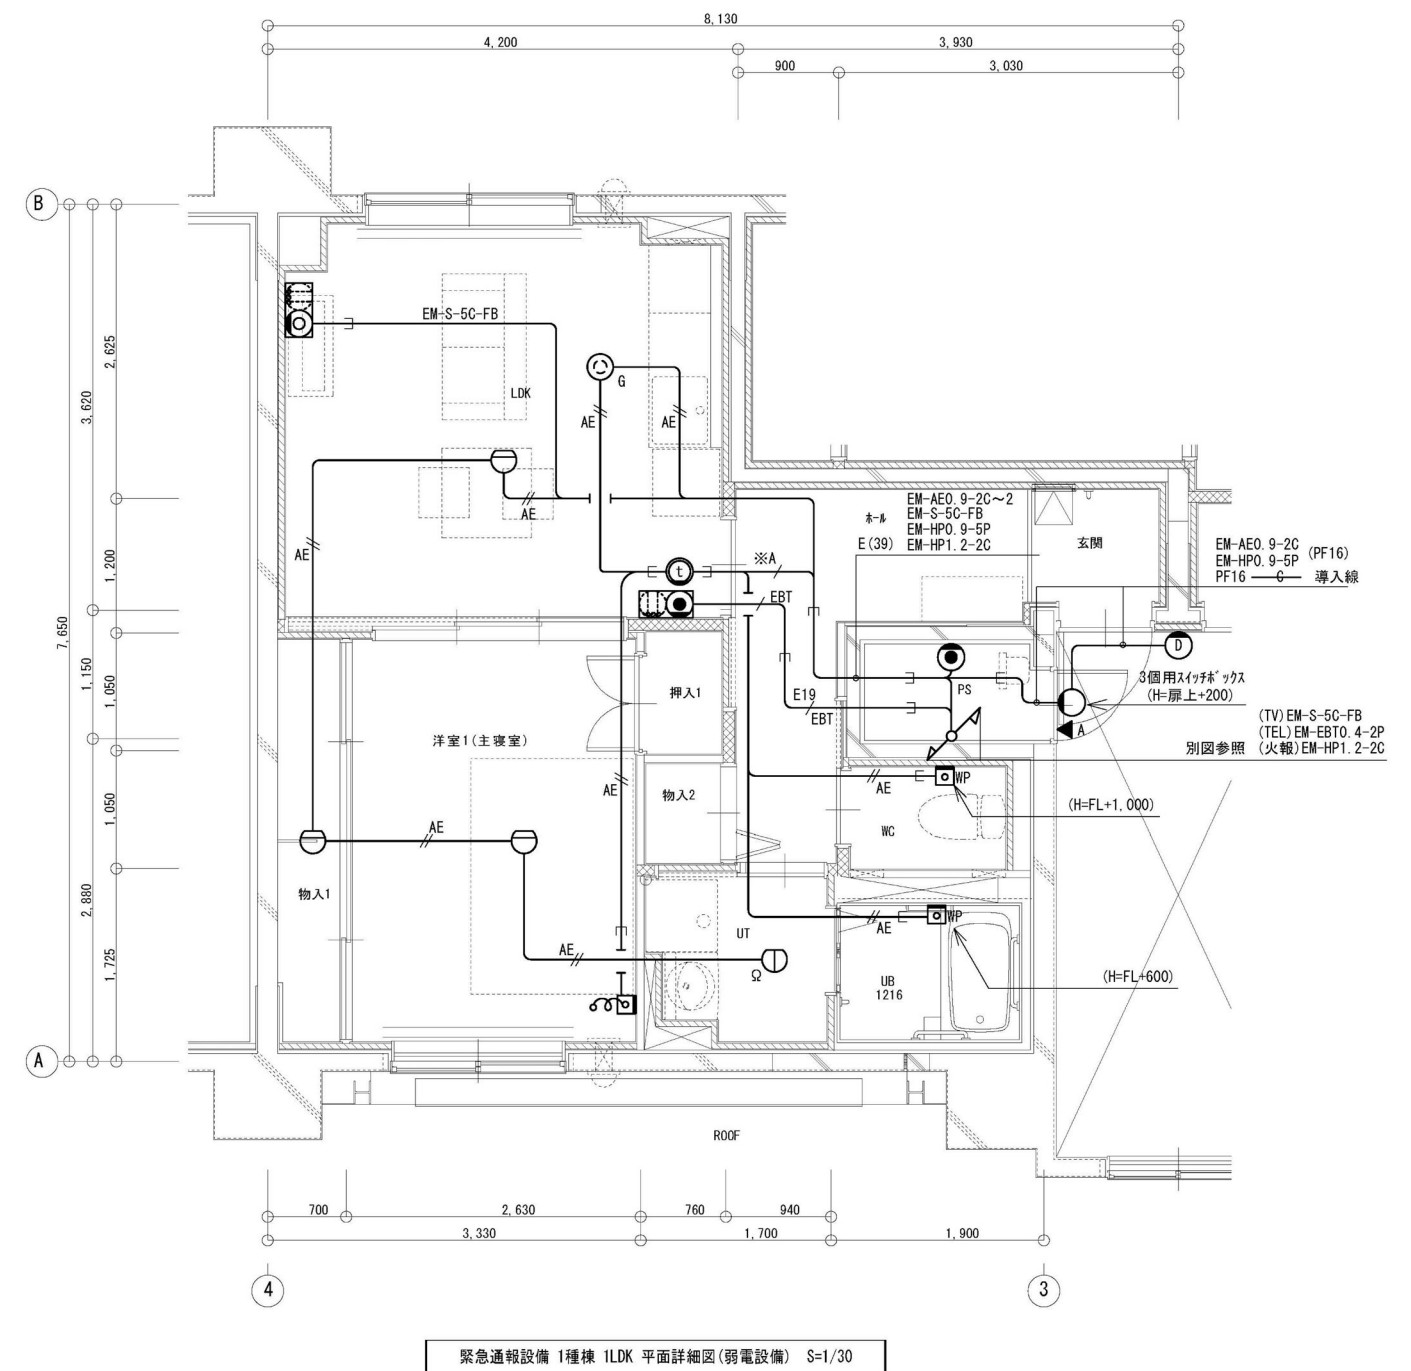
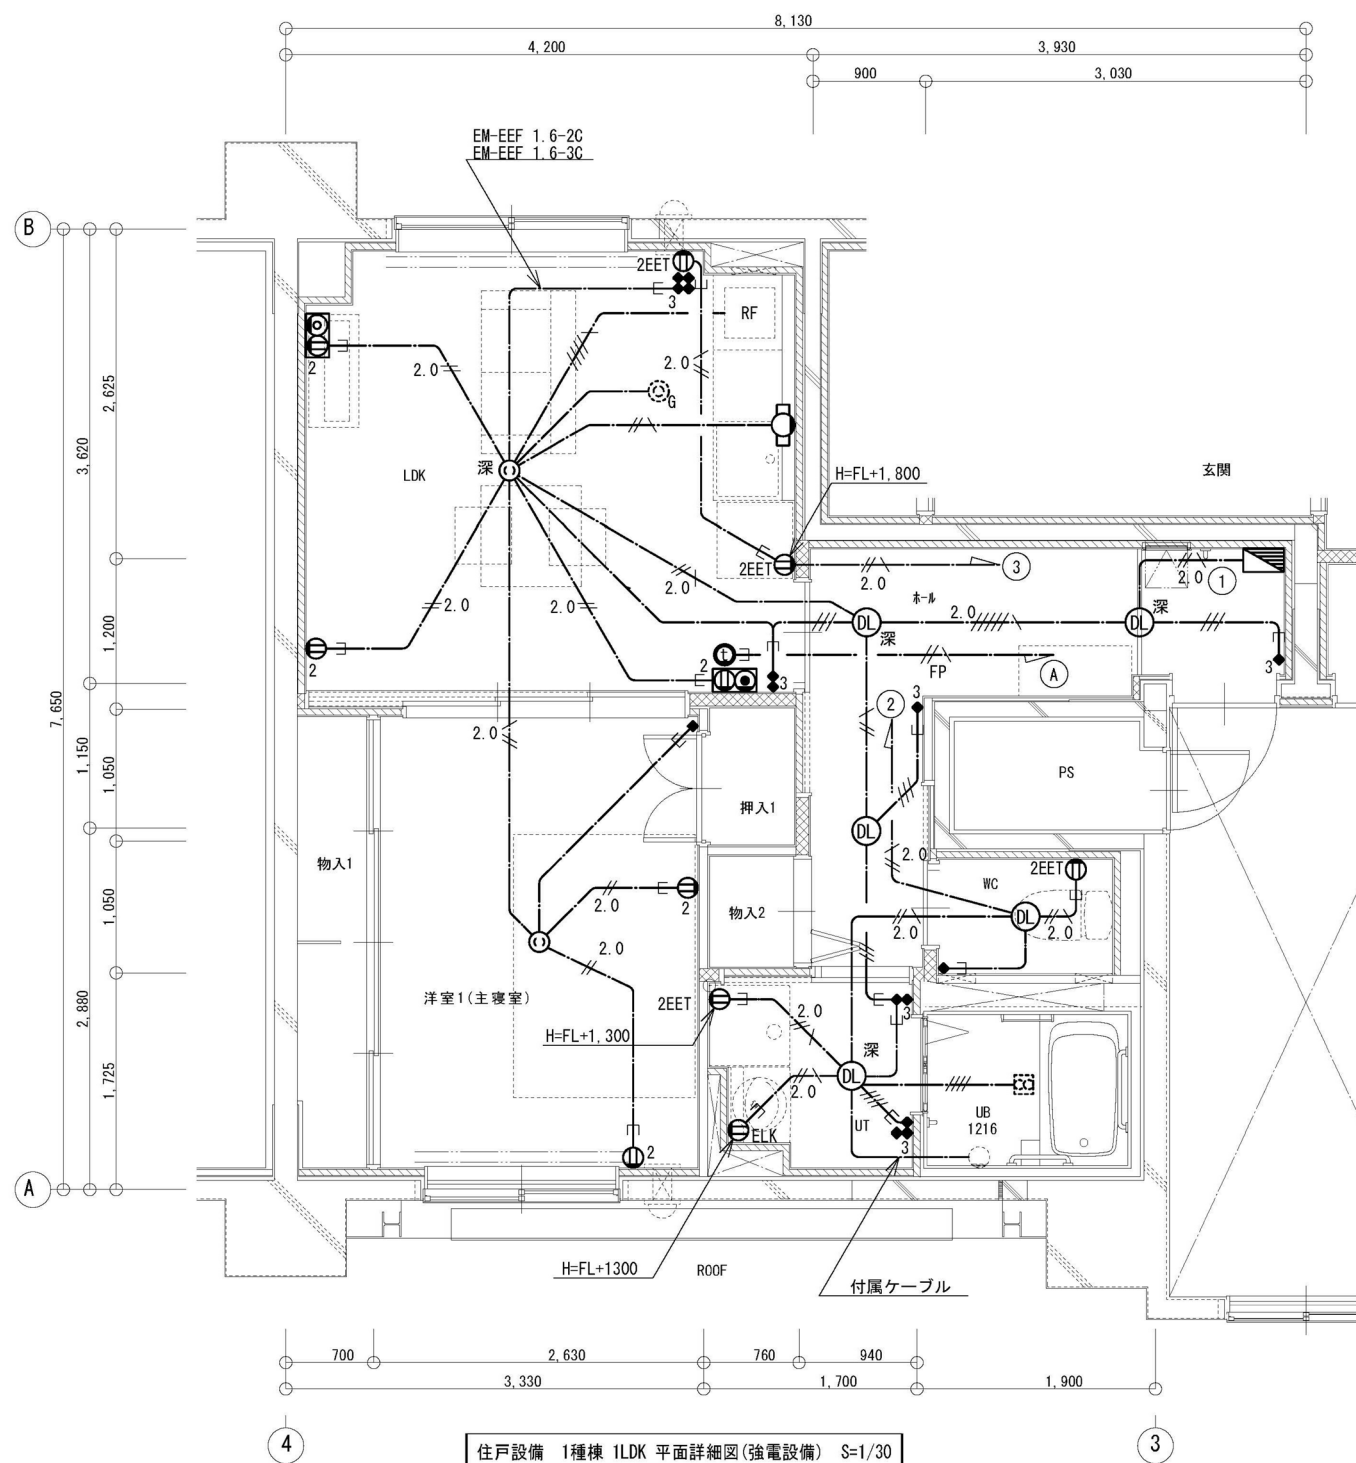


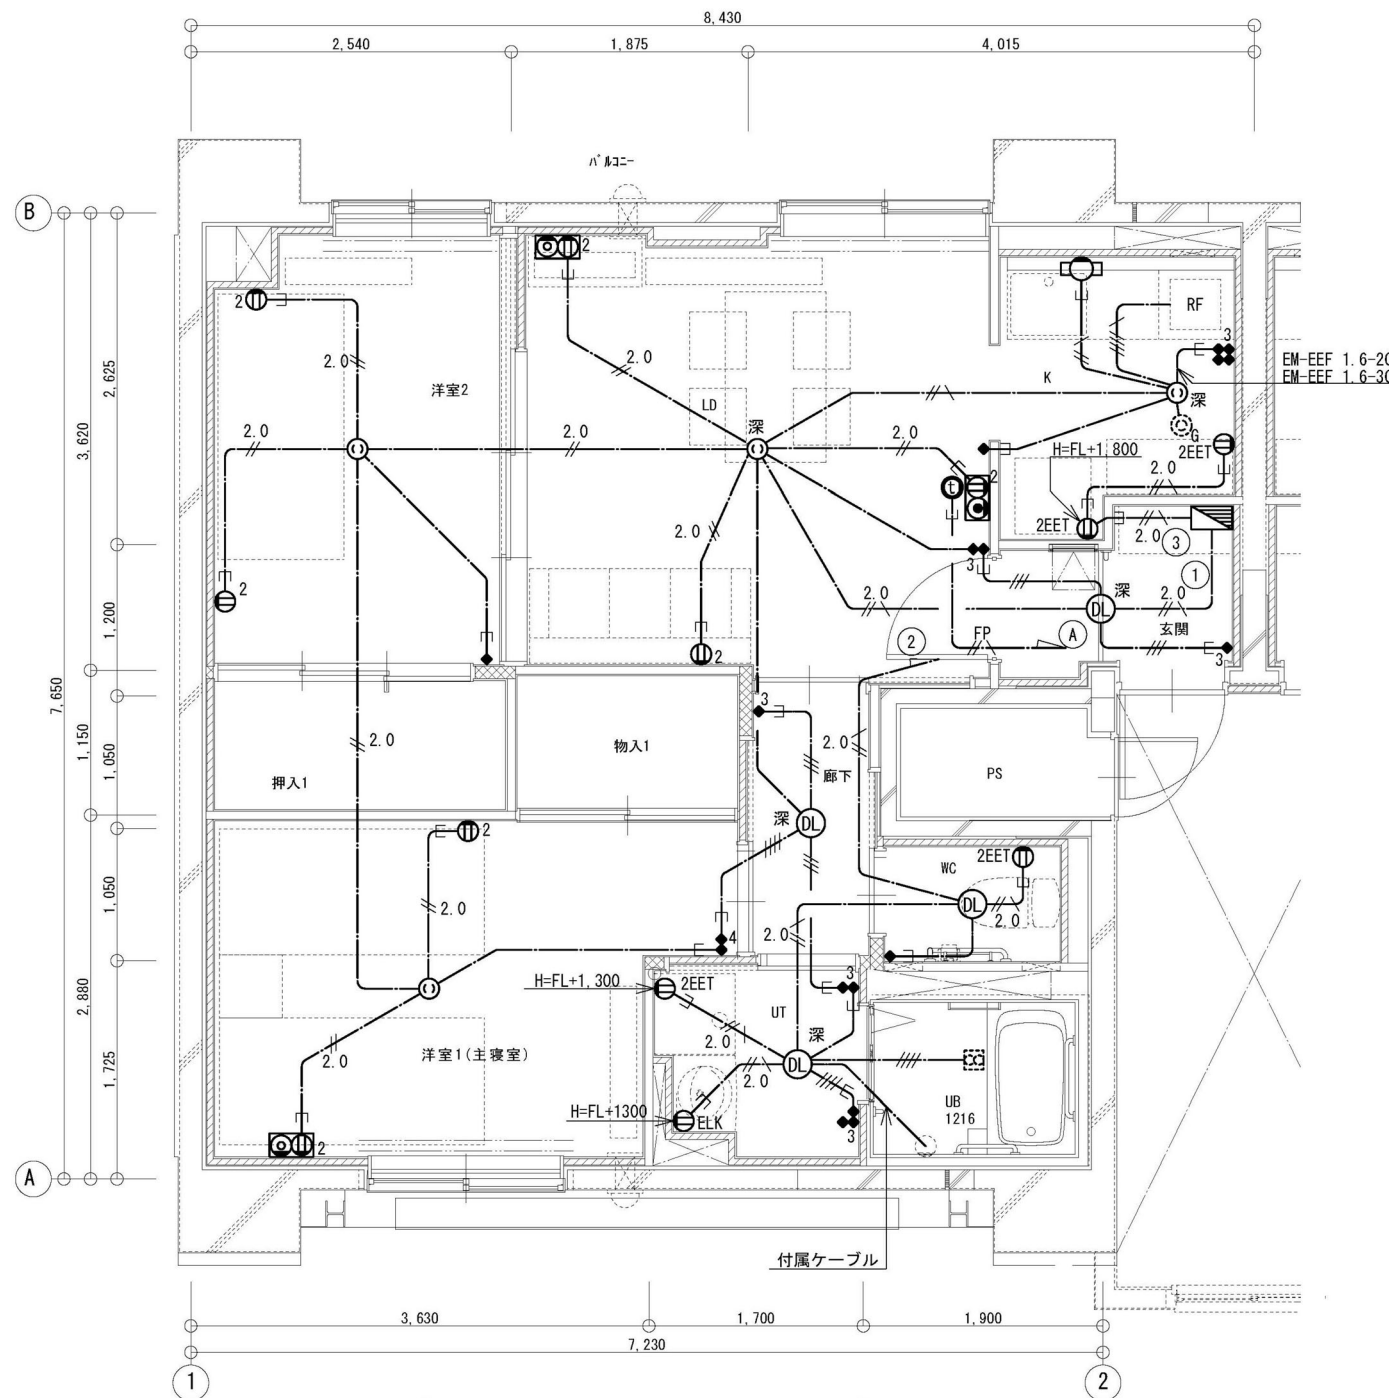


住戸設備 1種棟 2LDK 平面詳細図(強電設備) S=1/30

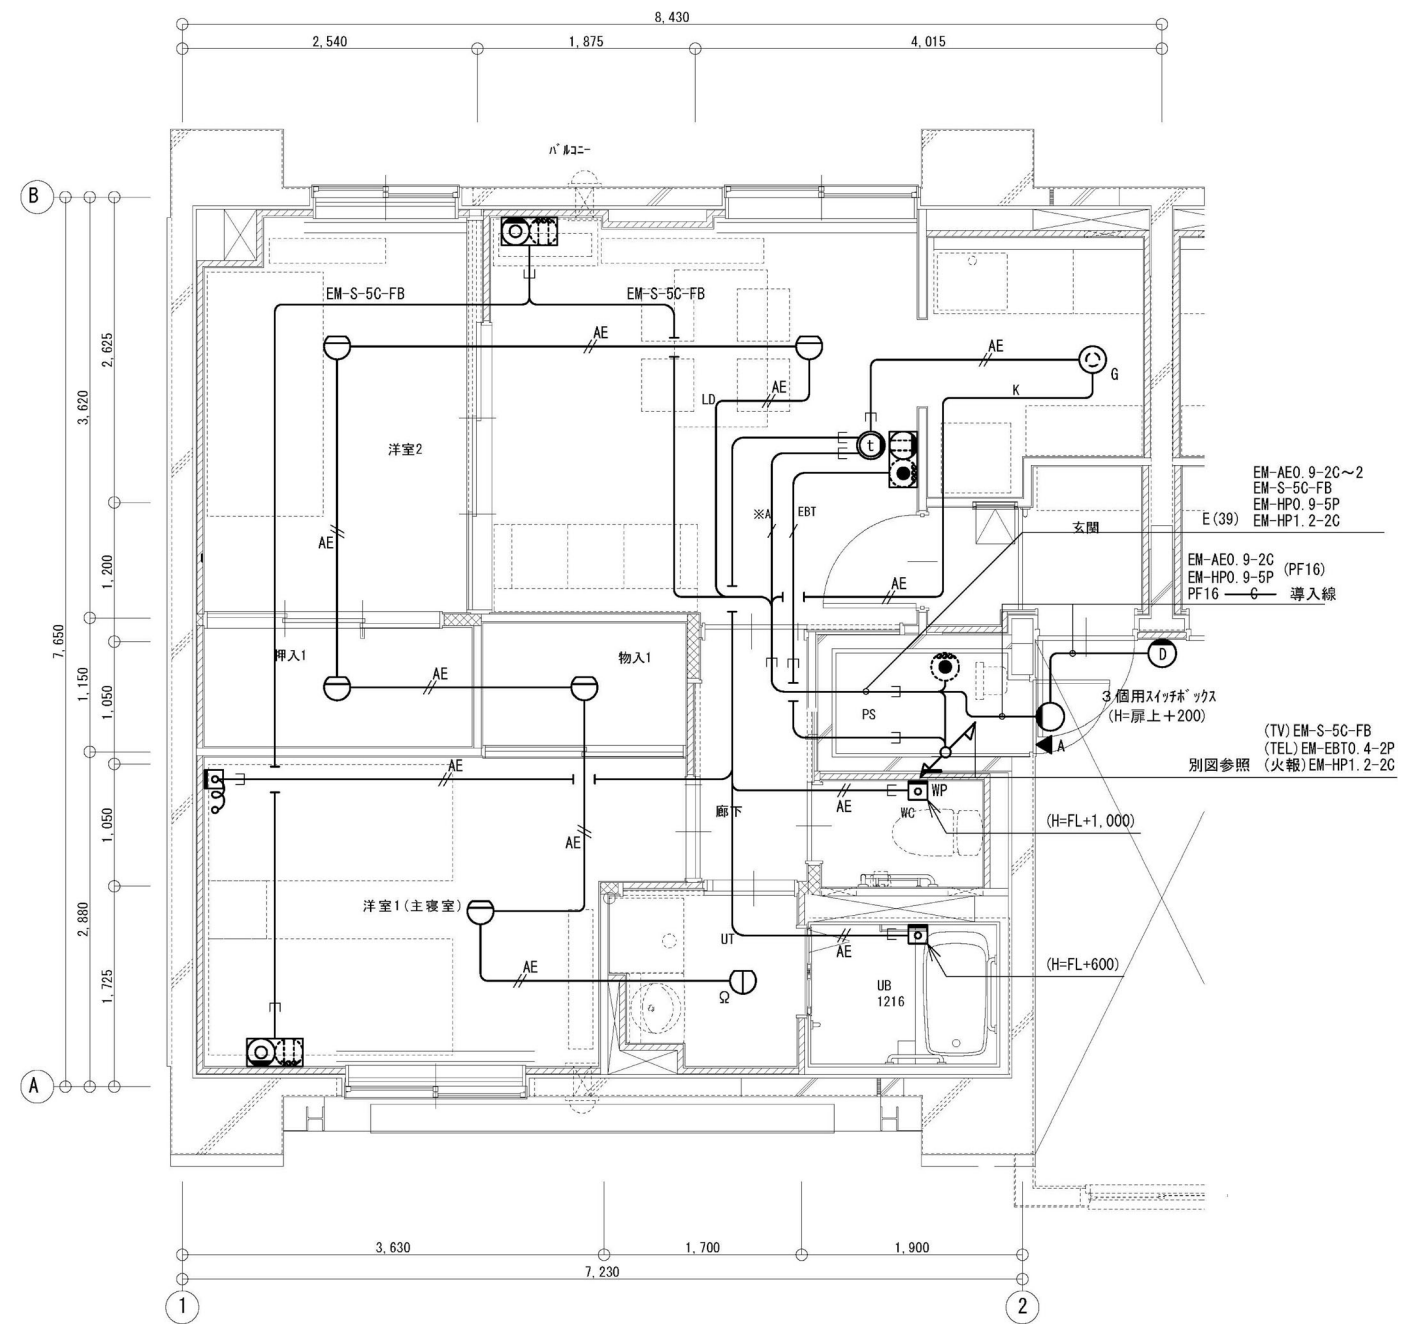

緊急通報設備 1種棟 2LDK 平面詳細図(弱电設備) S=1/30

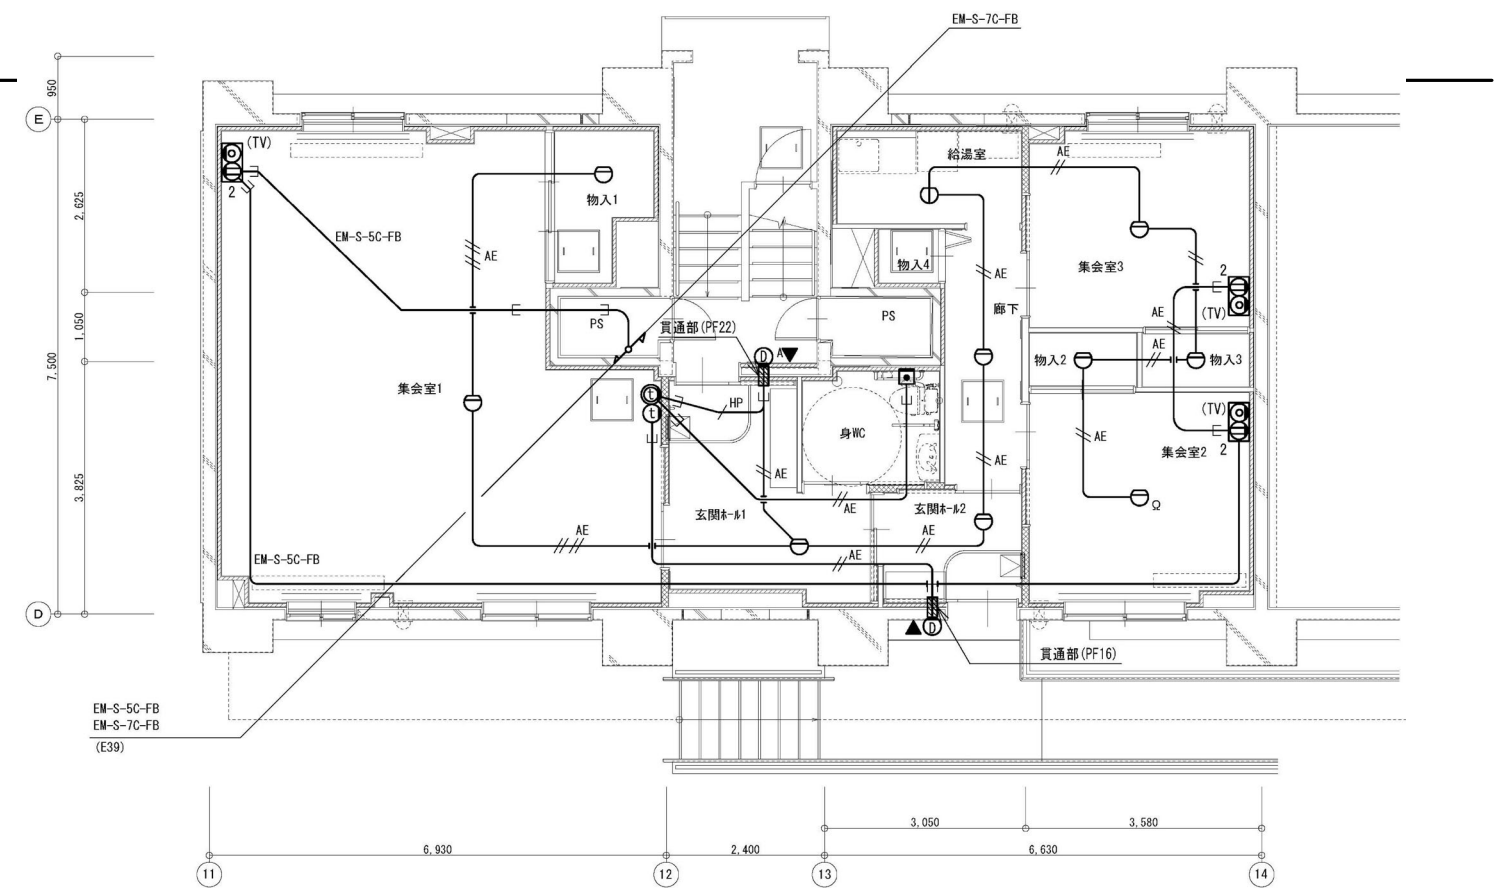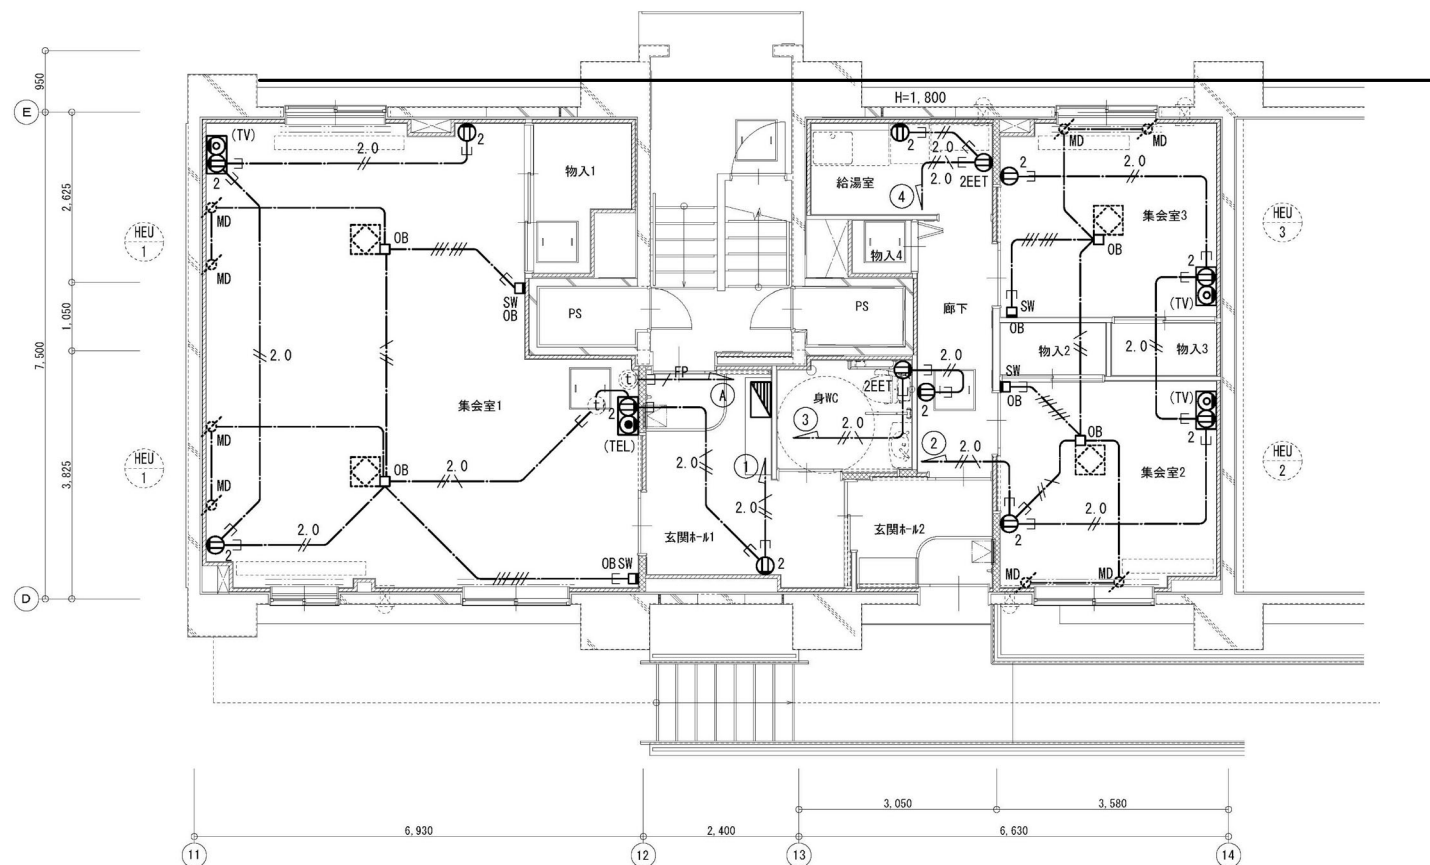

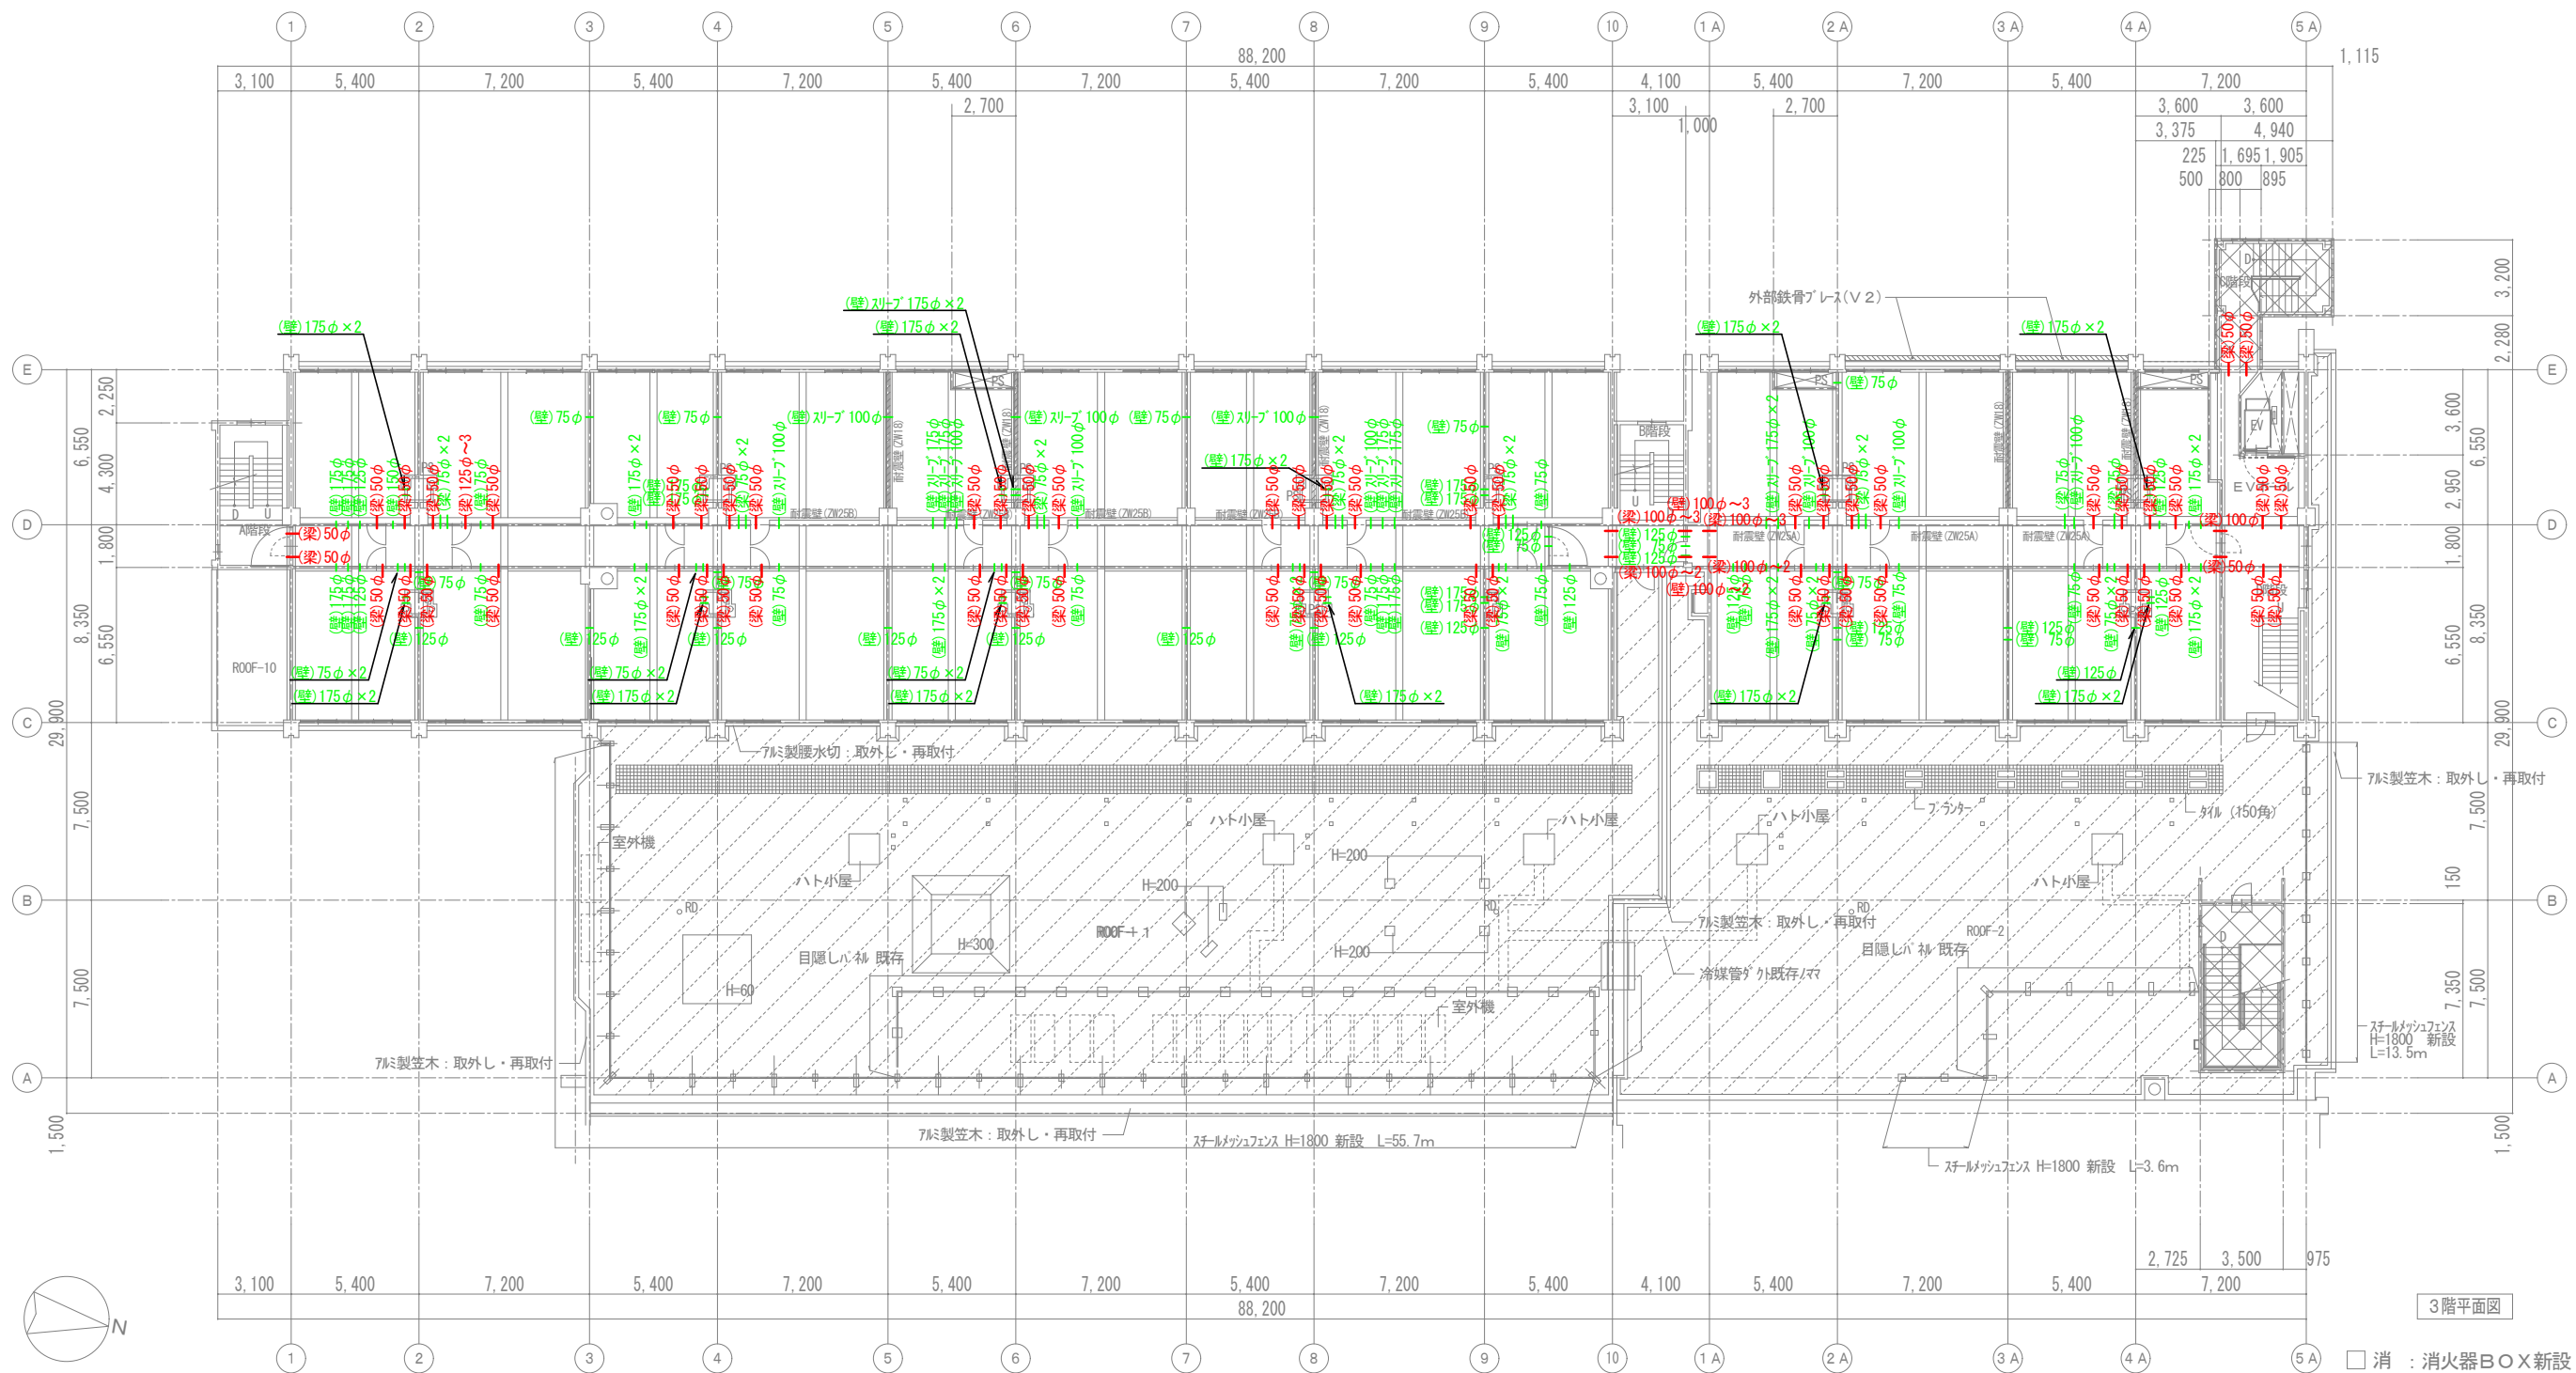



〈凡例〉

— 機械設備の色

— 電気設備の色

4階床梁貫通箇所図 S=1/150

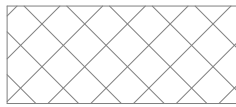

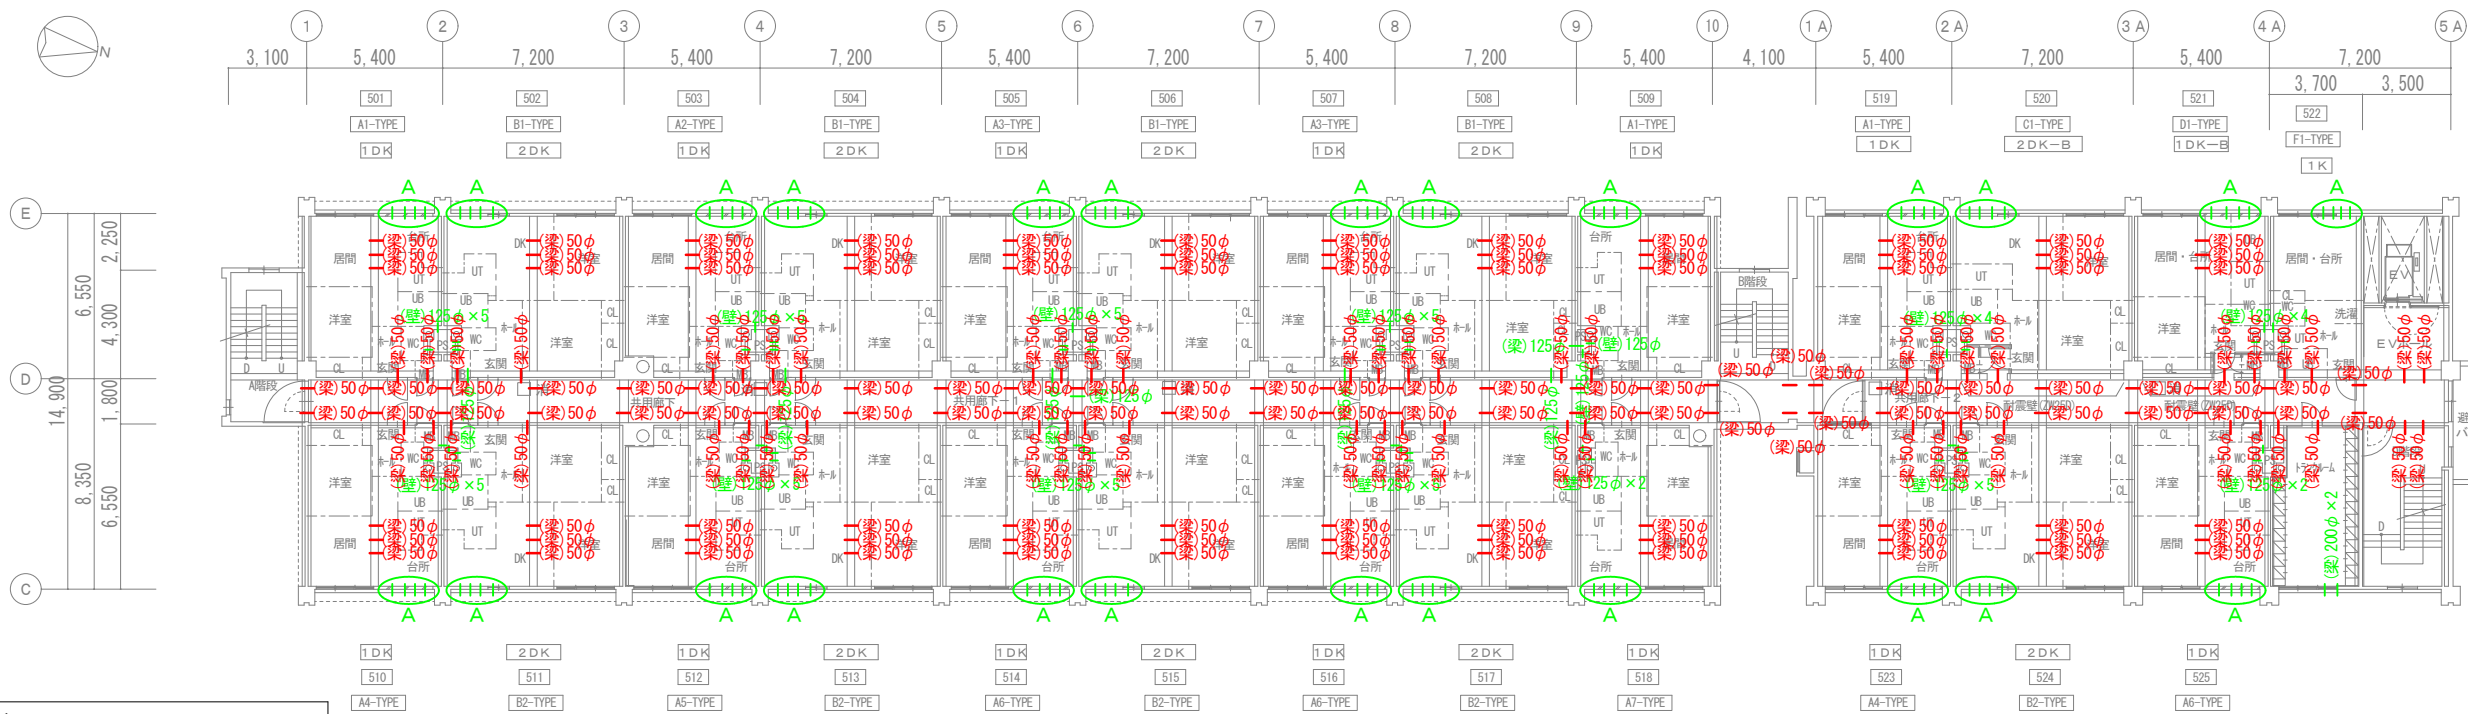


5階平面図

- 〈凡例〉
- ～ 機械設備の色
 - ～ 電気設備の色

R階及び6階床梁貫通箇所図 S=1/150

Ⓐ部 ～ (梁) 200φ×3
～ (梁) 150φ×1

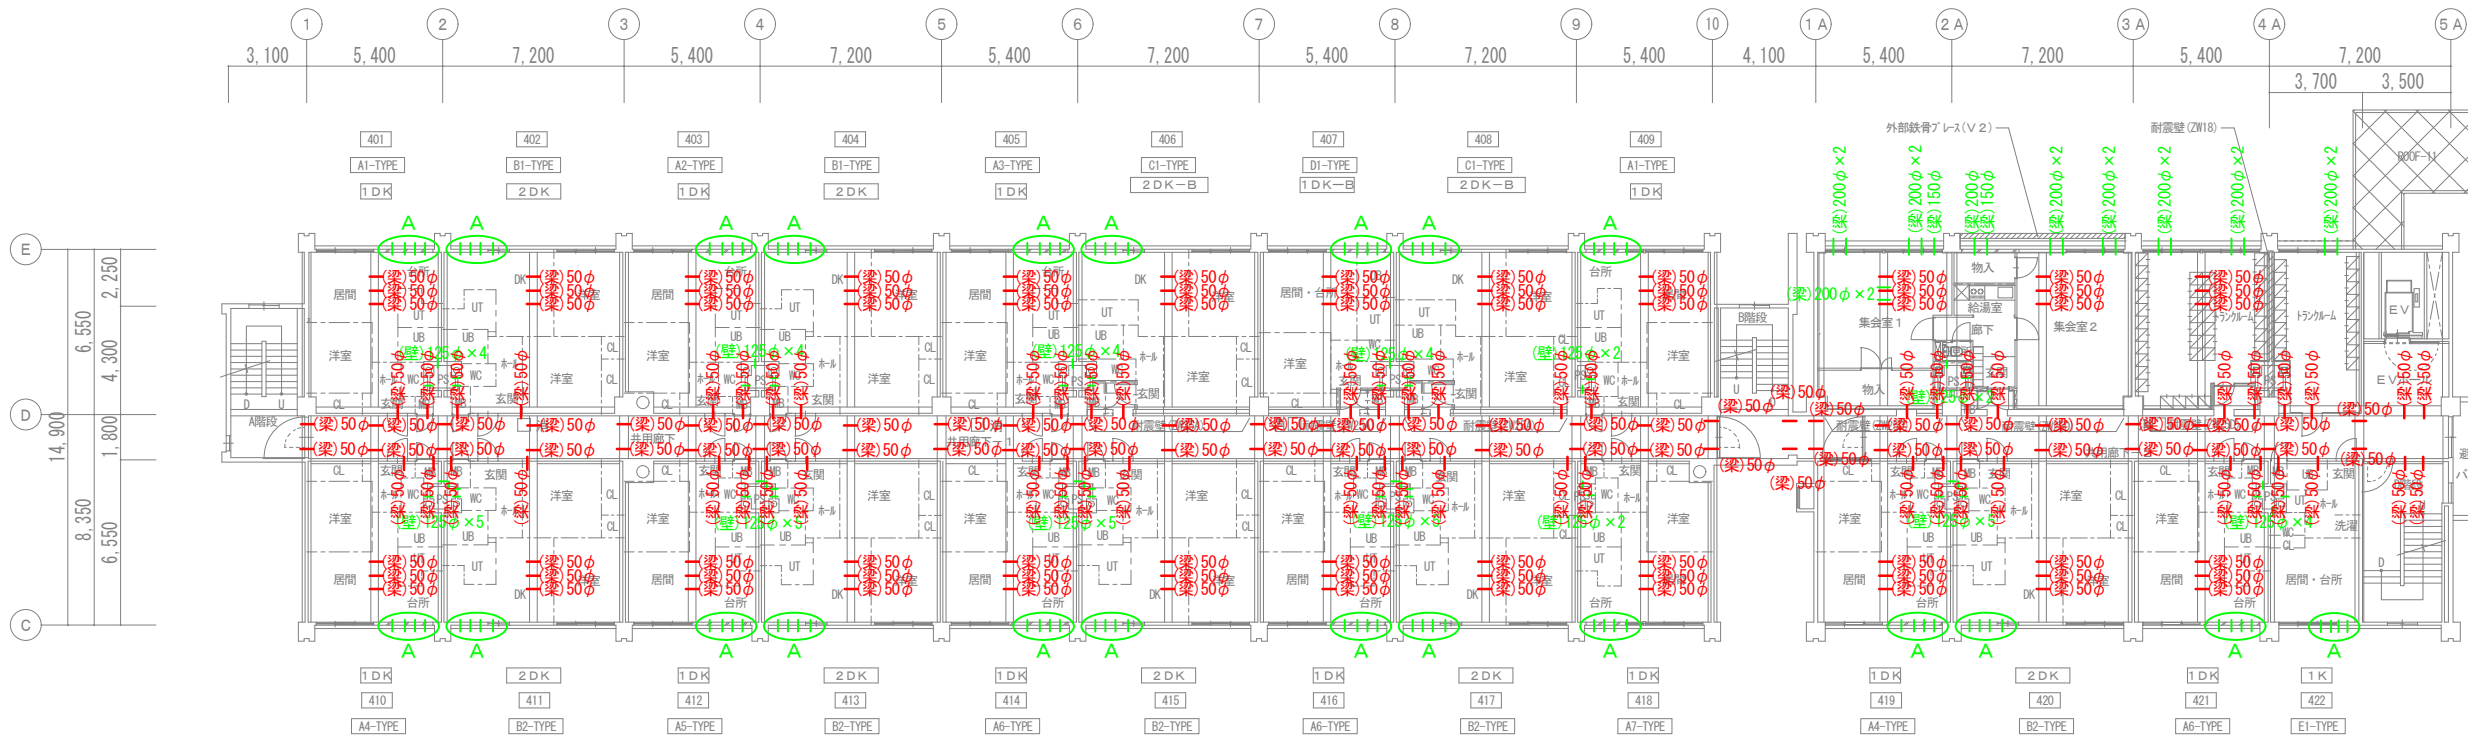

4階平面図

5階床梁貫通箇所図 S=1/150



工事範囲外