案－２

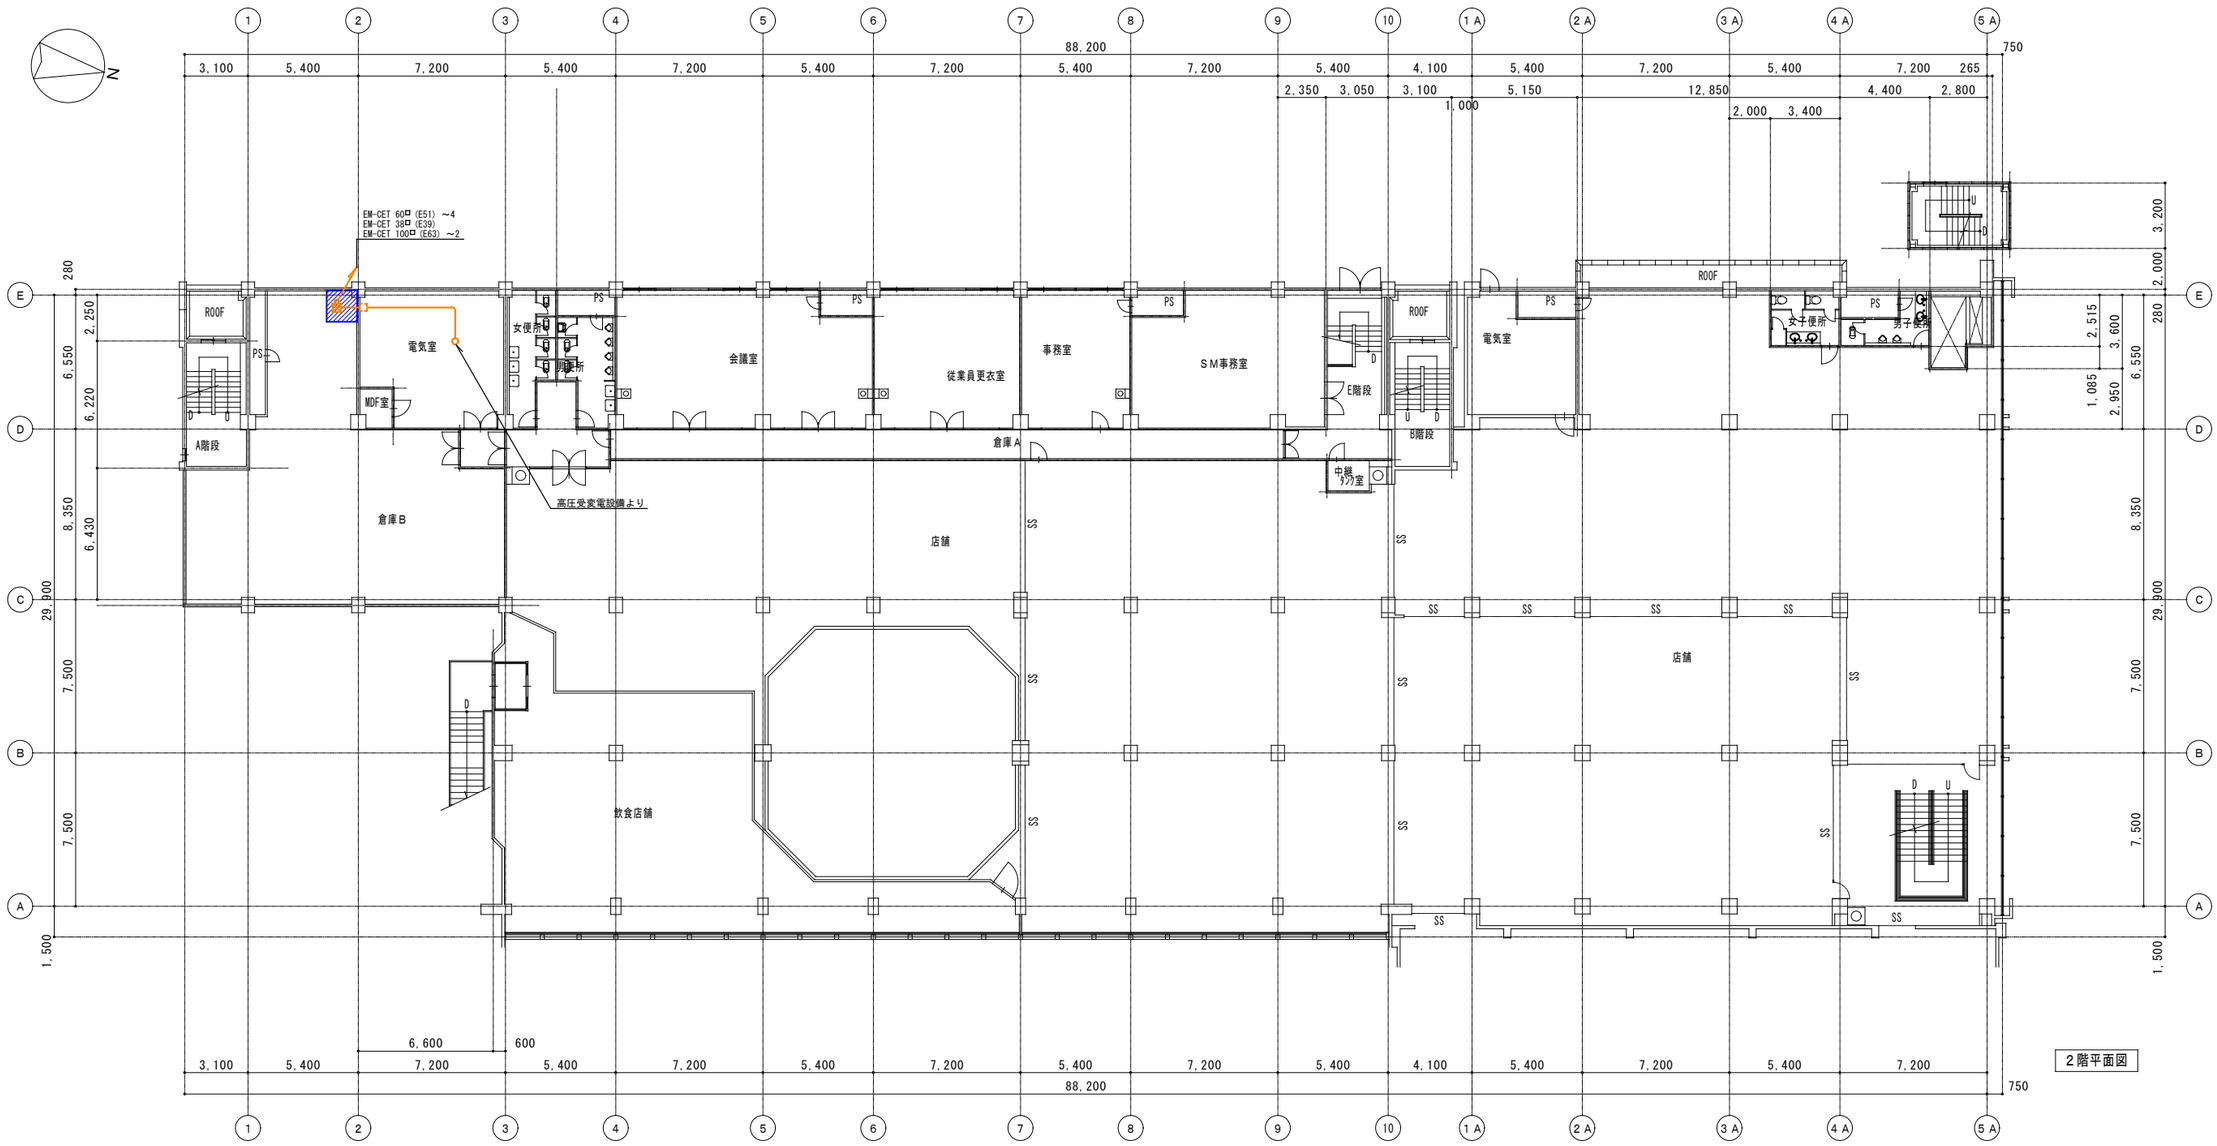

２階平面図

凡例

・・・低圧幹線

・・・プルボックス

・・・配管改修時における店舗影響範囲

低圧電灯幹線
改修後配線経路図（案）
（住戸内ＥＰＳ新設、３階配線スペース）

案－２

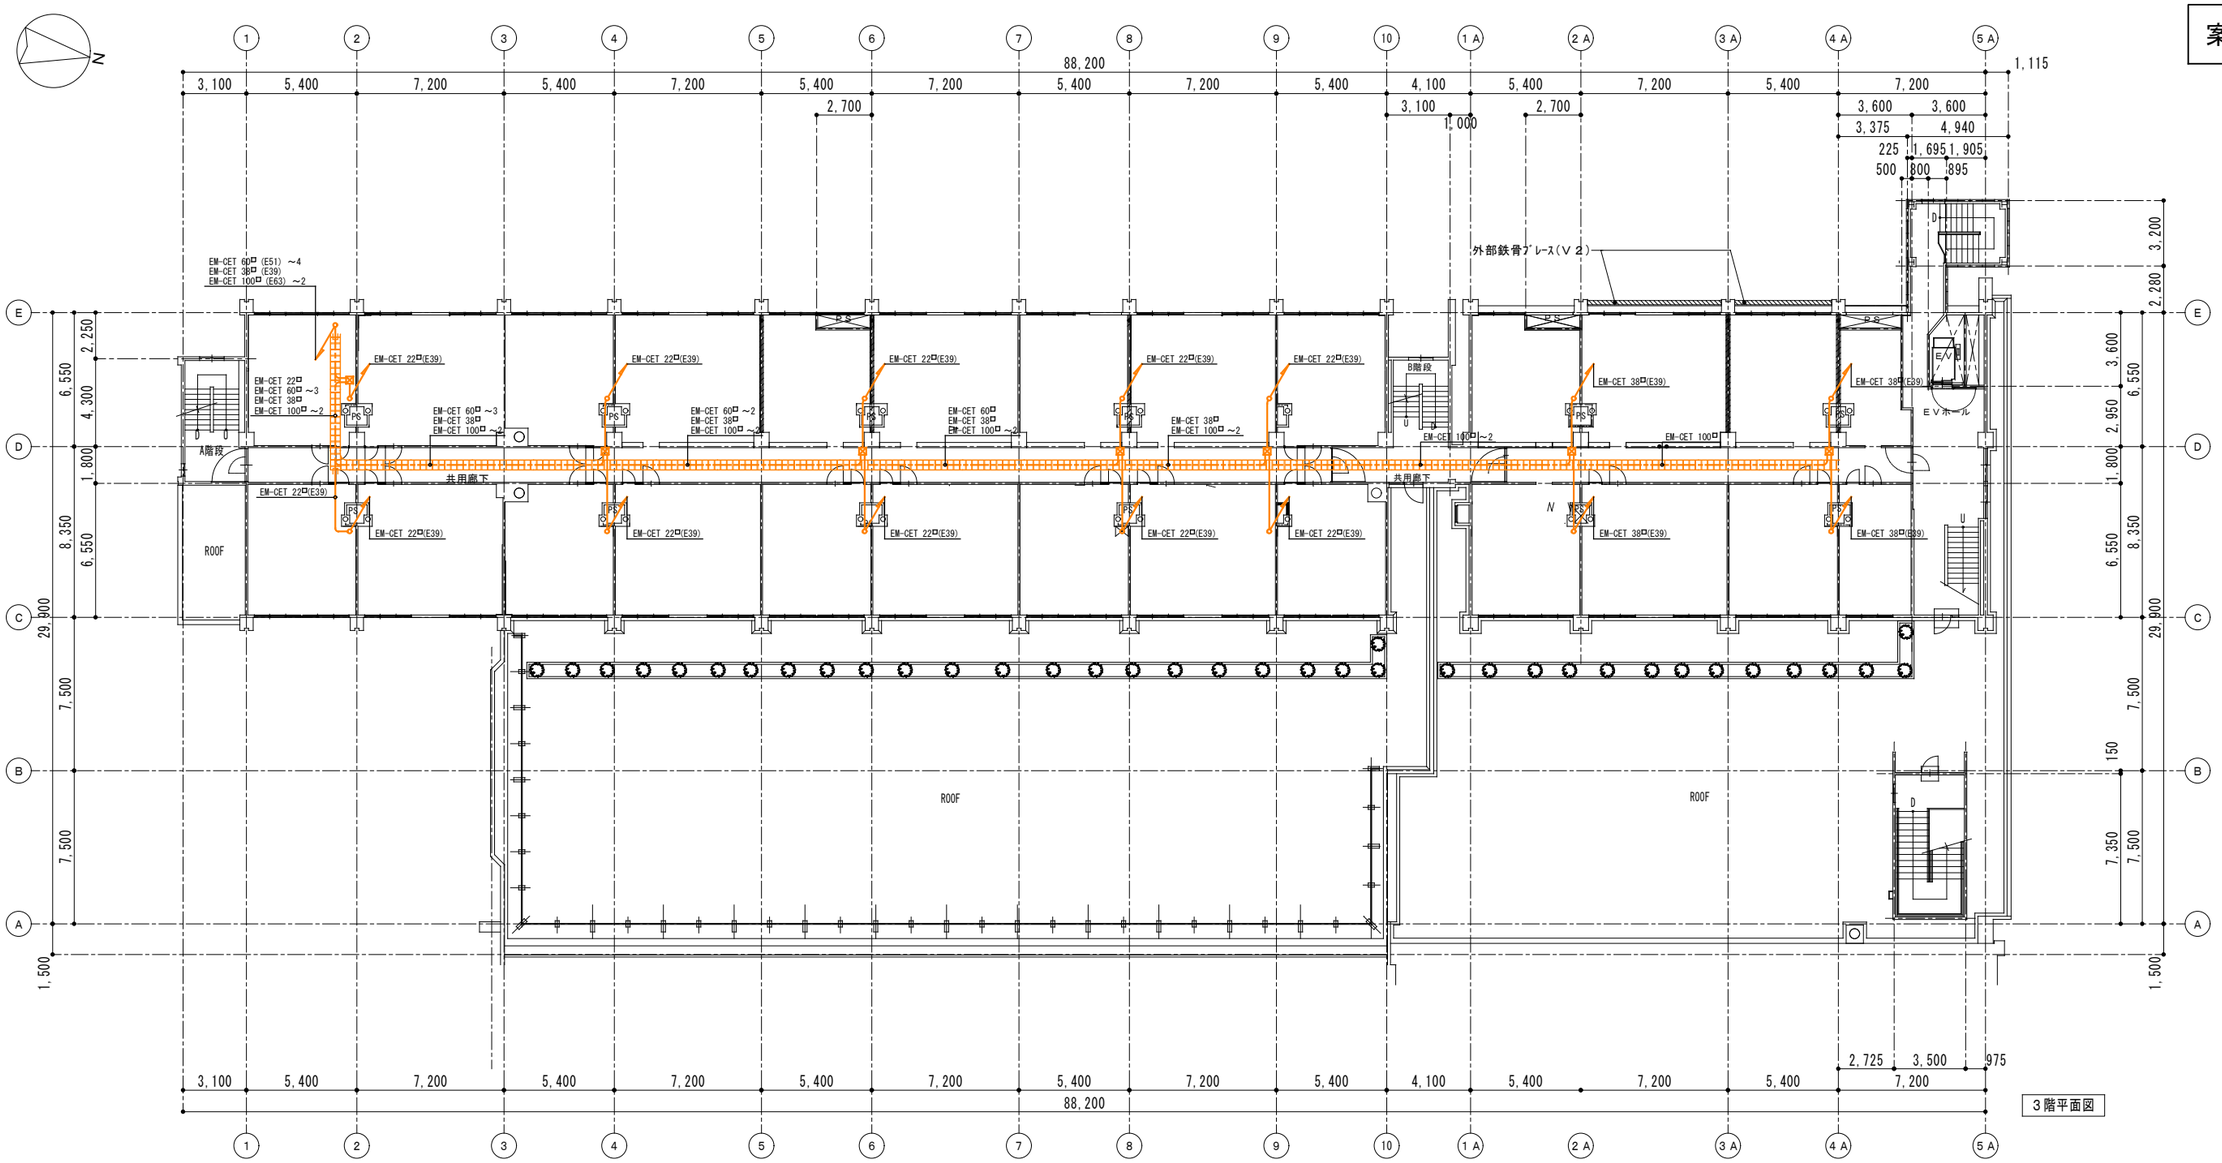

３階平面図

凡例

・・・低圧幹線

・・・低圧幹線（ケーブルラック配線）

・・・ケーブルラック（弱電設備と共用(セパレータ付)）

・・・住戸分電盤

・・・プルボックス

案－２

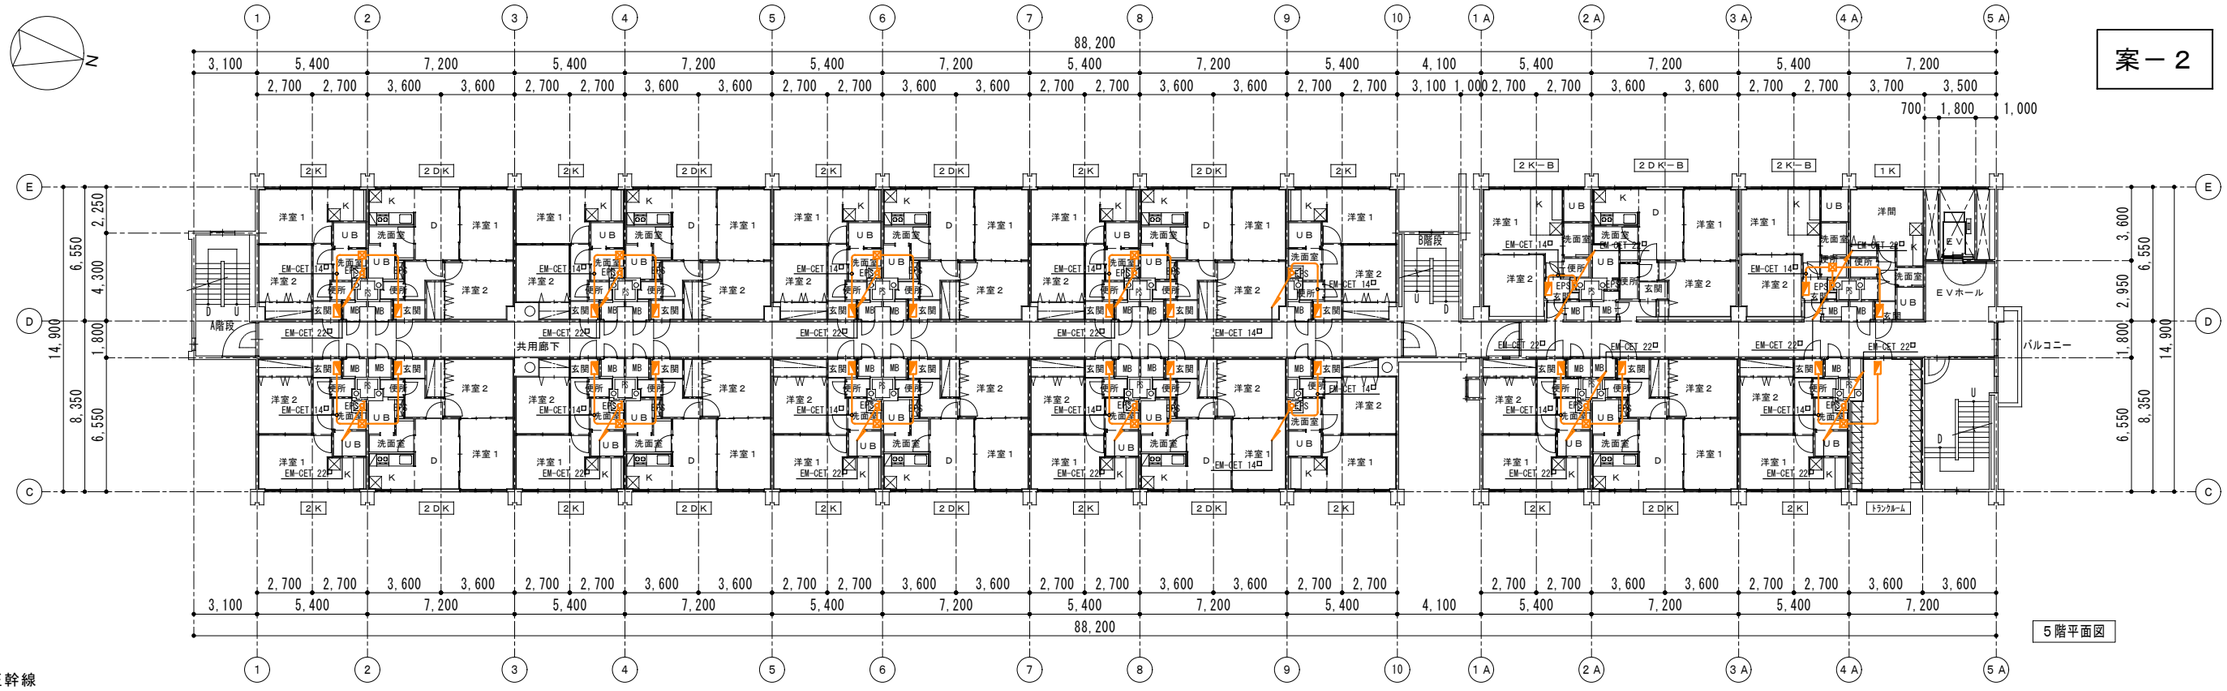

5階平面図

凡例

・・・低圧幹線

・・・ケーブルラック（弱電設備と共用(セパレータ付)）

・・・住戸分電盤

・・・プルボックス

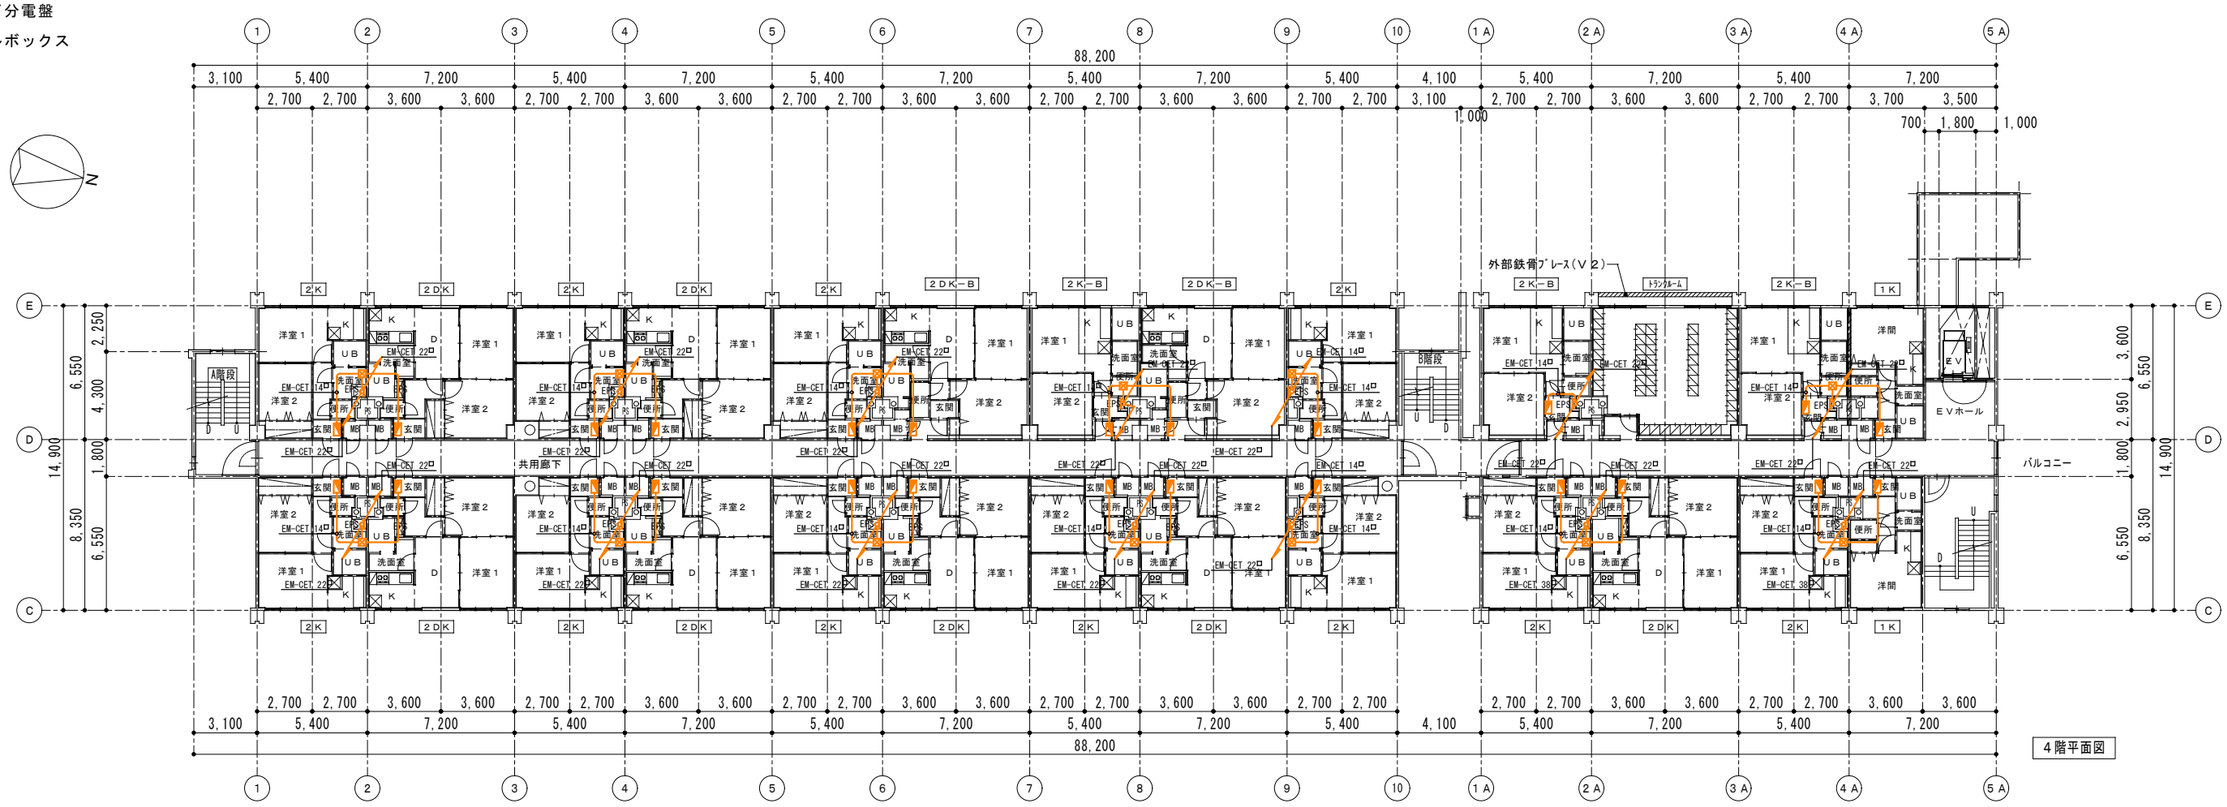

4階平面図

案－２

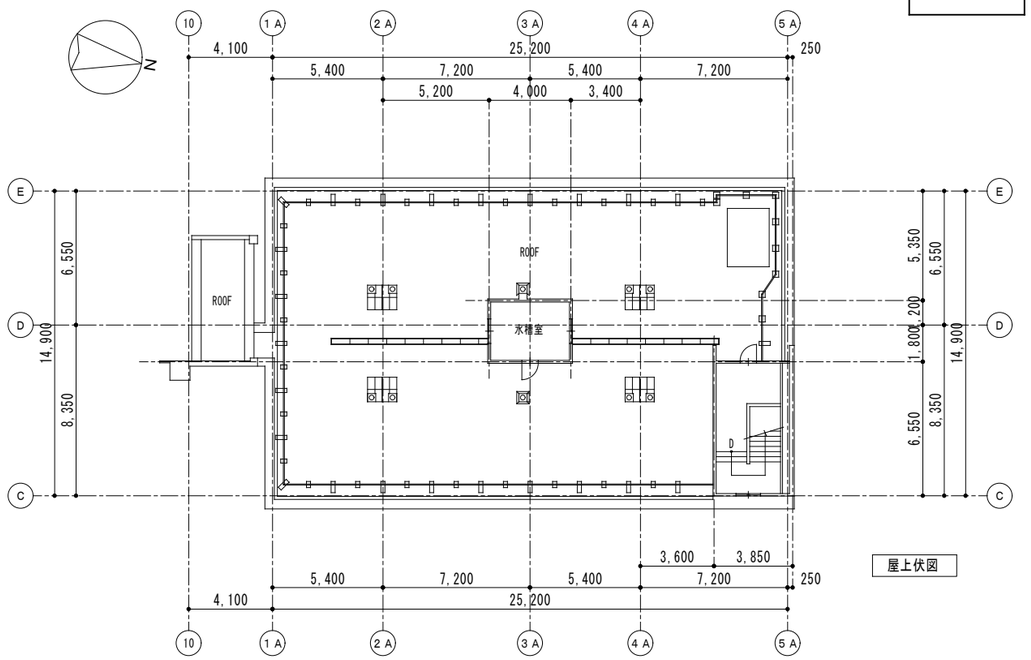

凡例

・・・低圧幹線

・・・ケーブルラック（弱電設備と共用(セパレータ付)）

・・・住戸分電盤

・・・プルボックス

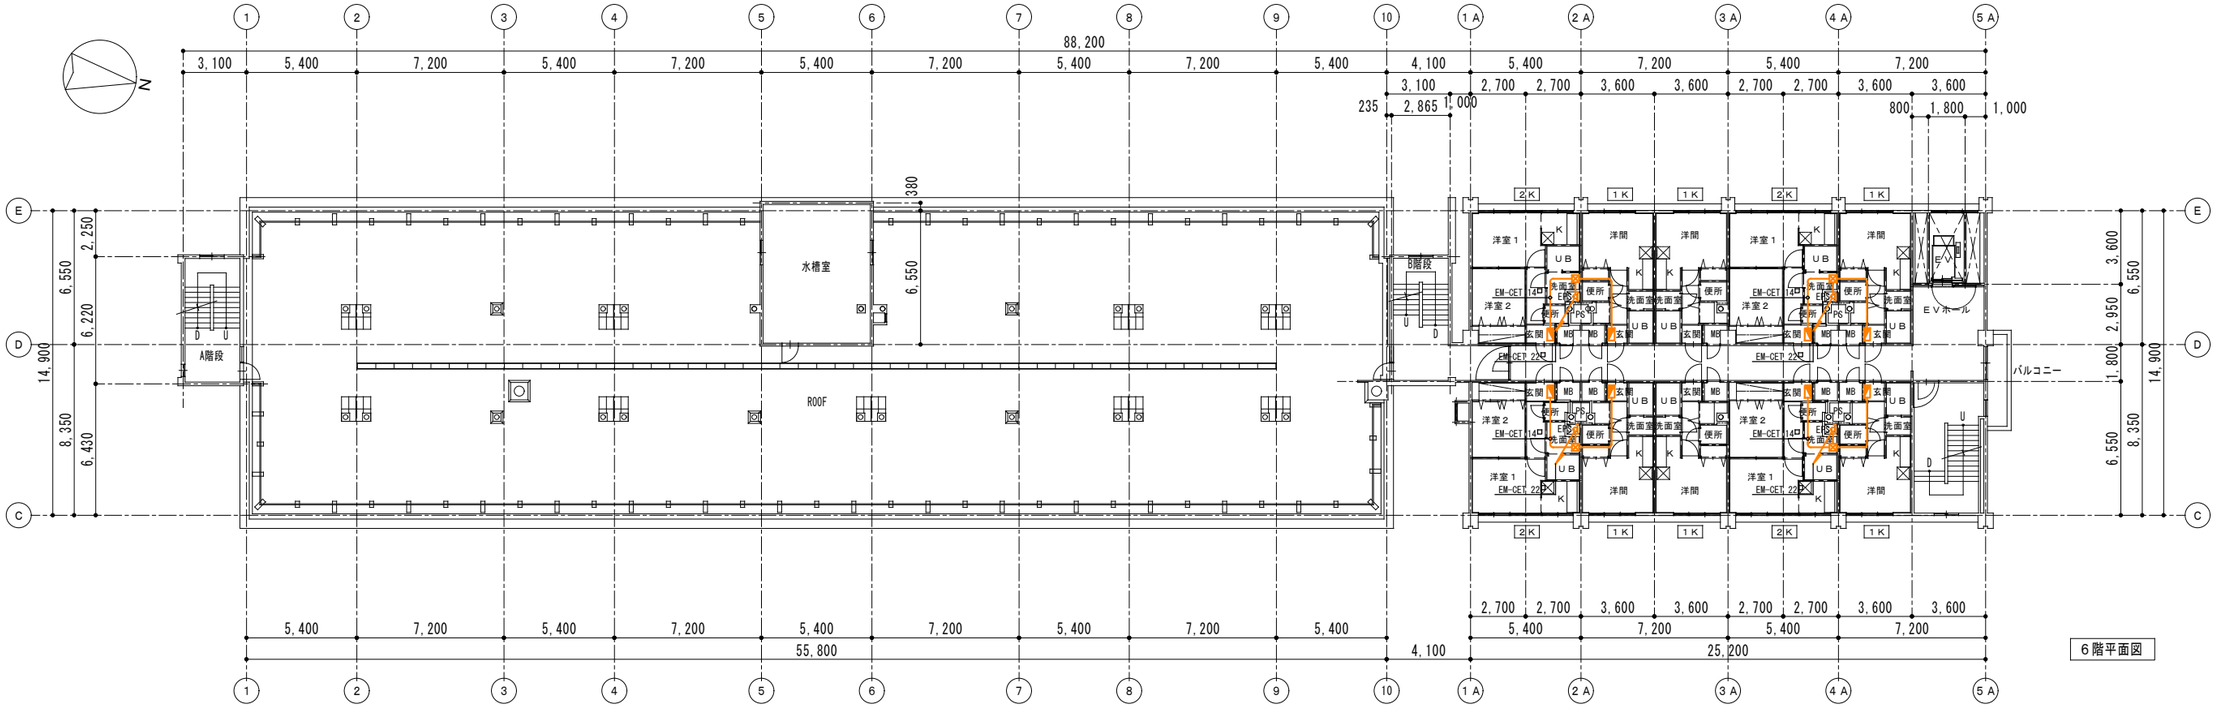

既存　住戸電気設備器具配置図

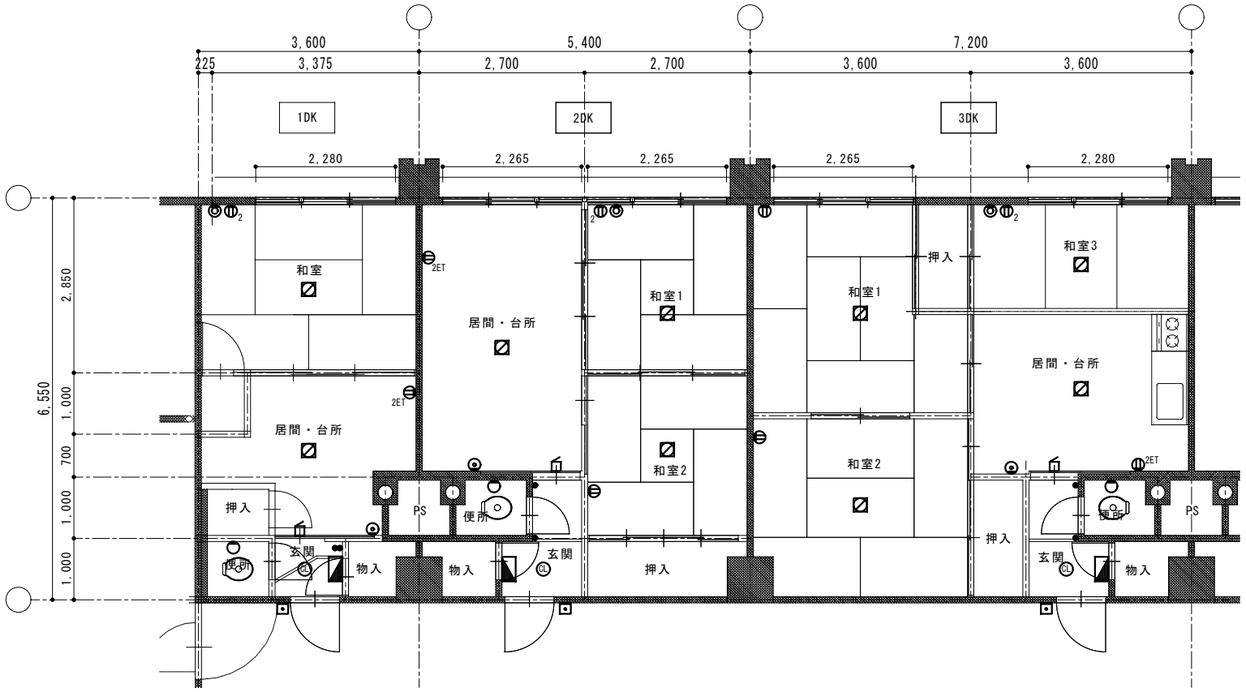

凡　例

- 住戸分電盤
- 引掛シーリング
- シーリングライト
- ブラケットライト
- 埋込スイッチ 1P15A×1
- 埋込コンセント 2P15A×1
- 埋込コンセント 2P15A×2
- 埋込コンセント 2P15A×2＋接地端子
- 電話用ノズルプレート
- テレビ端子
- 呼出用押しボタン
- ブザー

改修案　住戸電気設備器具配置図

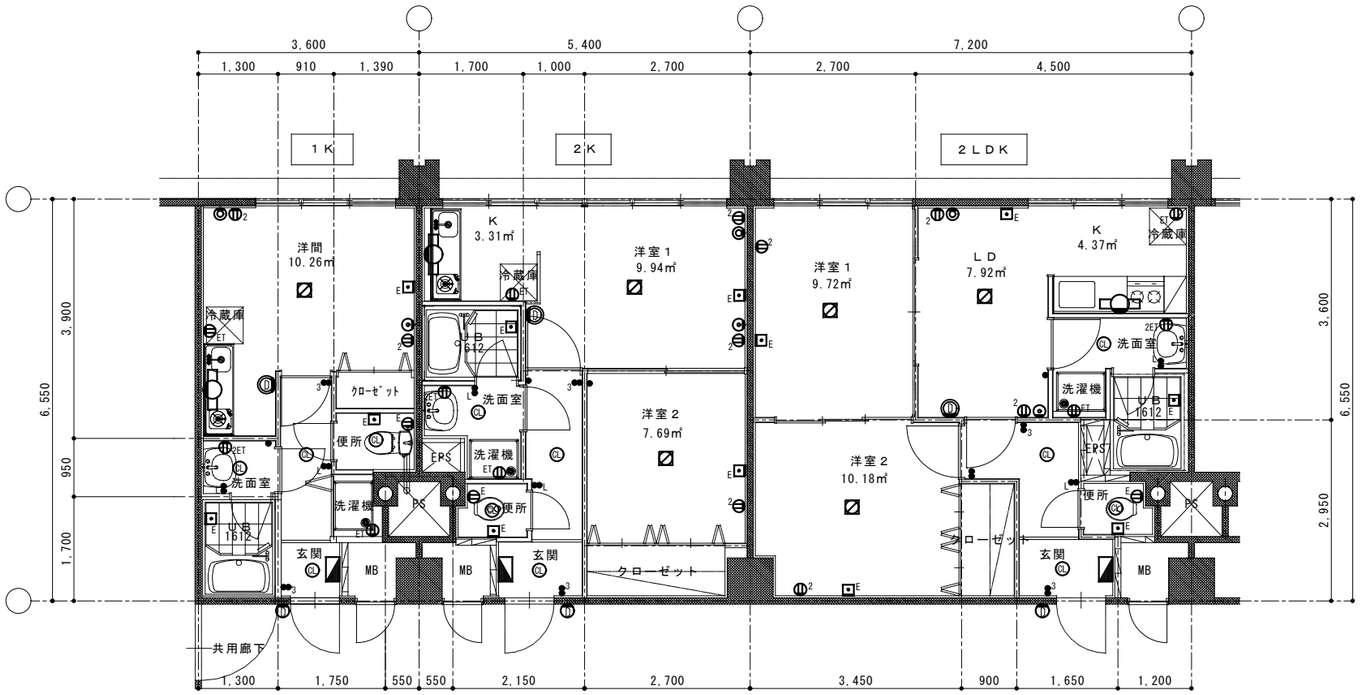

凡　例

- 住戸分電盤
- 引掛シーリング
- LEDシーリングライト
- LEDブラケットライト
- 埋込スイッチ 1P15A×1
- 埋込スイッチ 1P15A(L)×1
- 埋込スイッチ 3W15A×1
- 埋込コンセント 2P15A(接地極付)×1
- 埋込コンセント 2P15A×1＋接地端子
- 埋込コンセント 2P15A×2
- 埋込コンセント 2P15A×2＋接地端子
- 電話用ノズルプレート
- テレビ端子
- テレビドアホン親機
- カメラ付ドアホン子機
- 非常用押しボタン

給排水管、連結送水管、ガス管
改修後配管経路図（案－２）
（３階を配管スペースとして使用）

案－１、案－２　共通

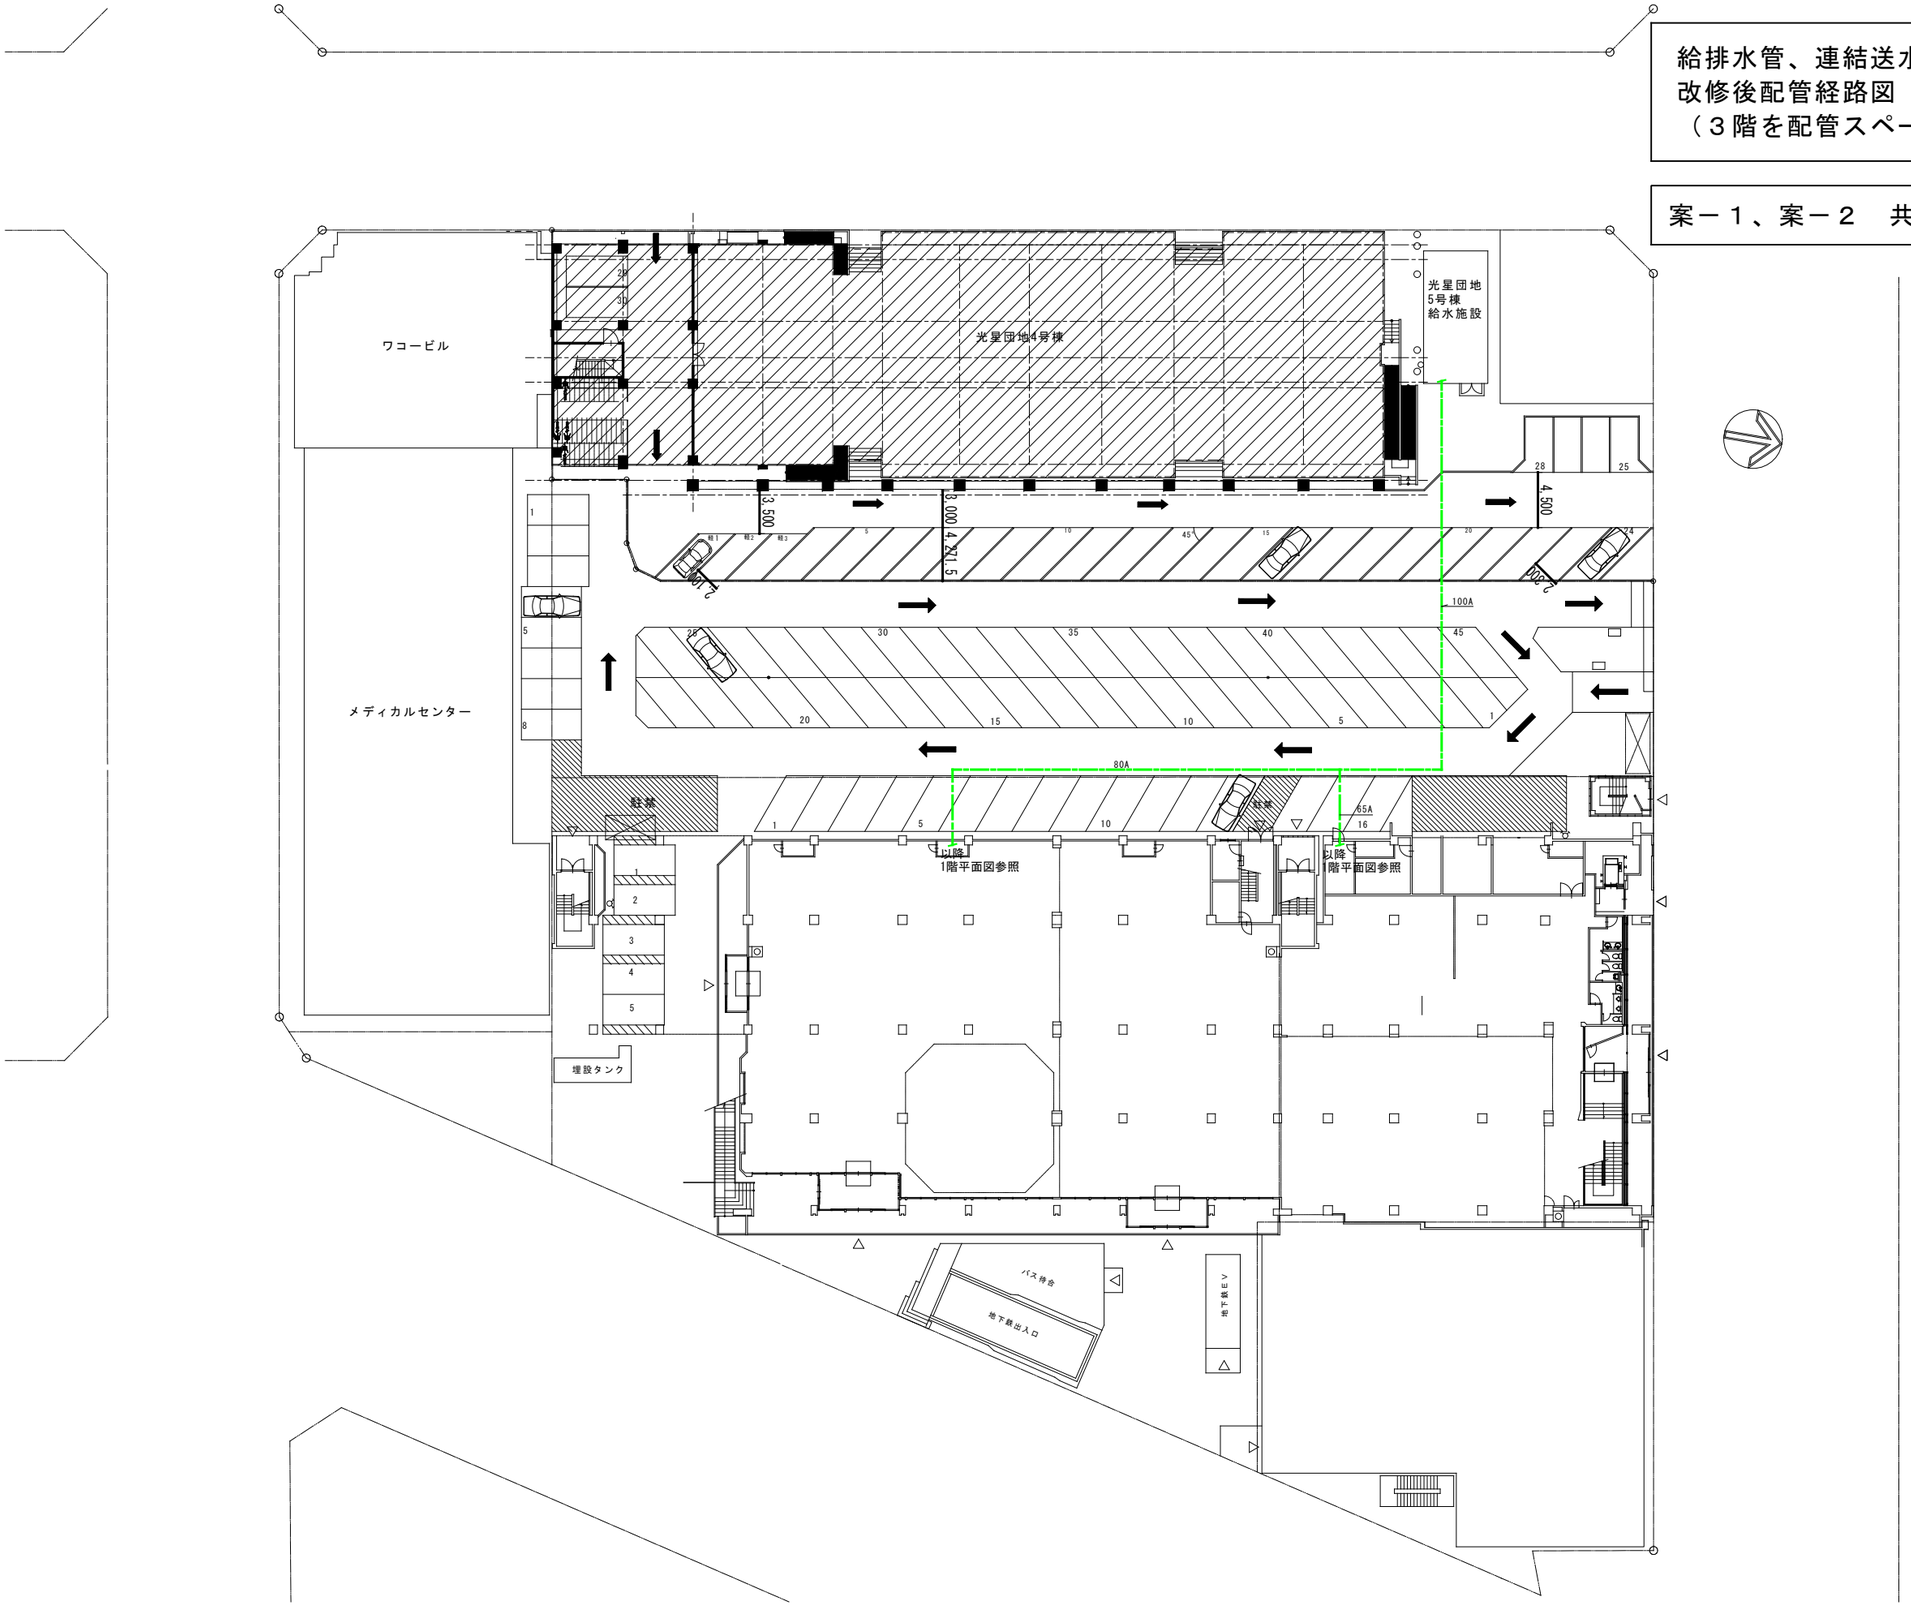

凡例

・・・給水配管

案－１、案－２　共通

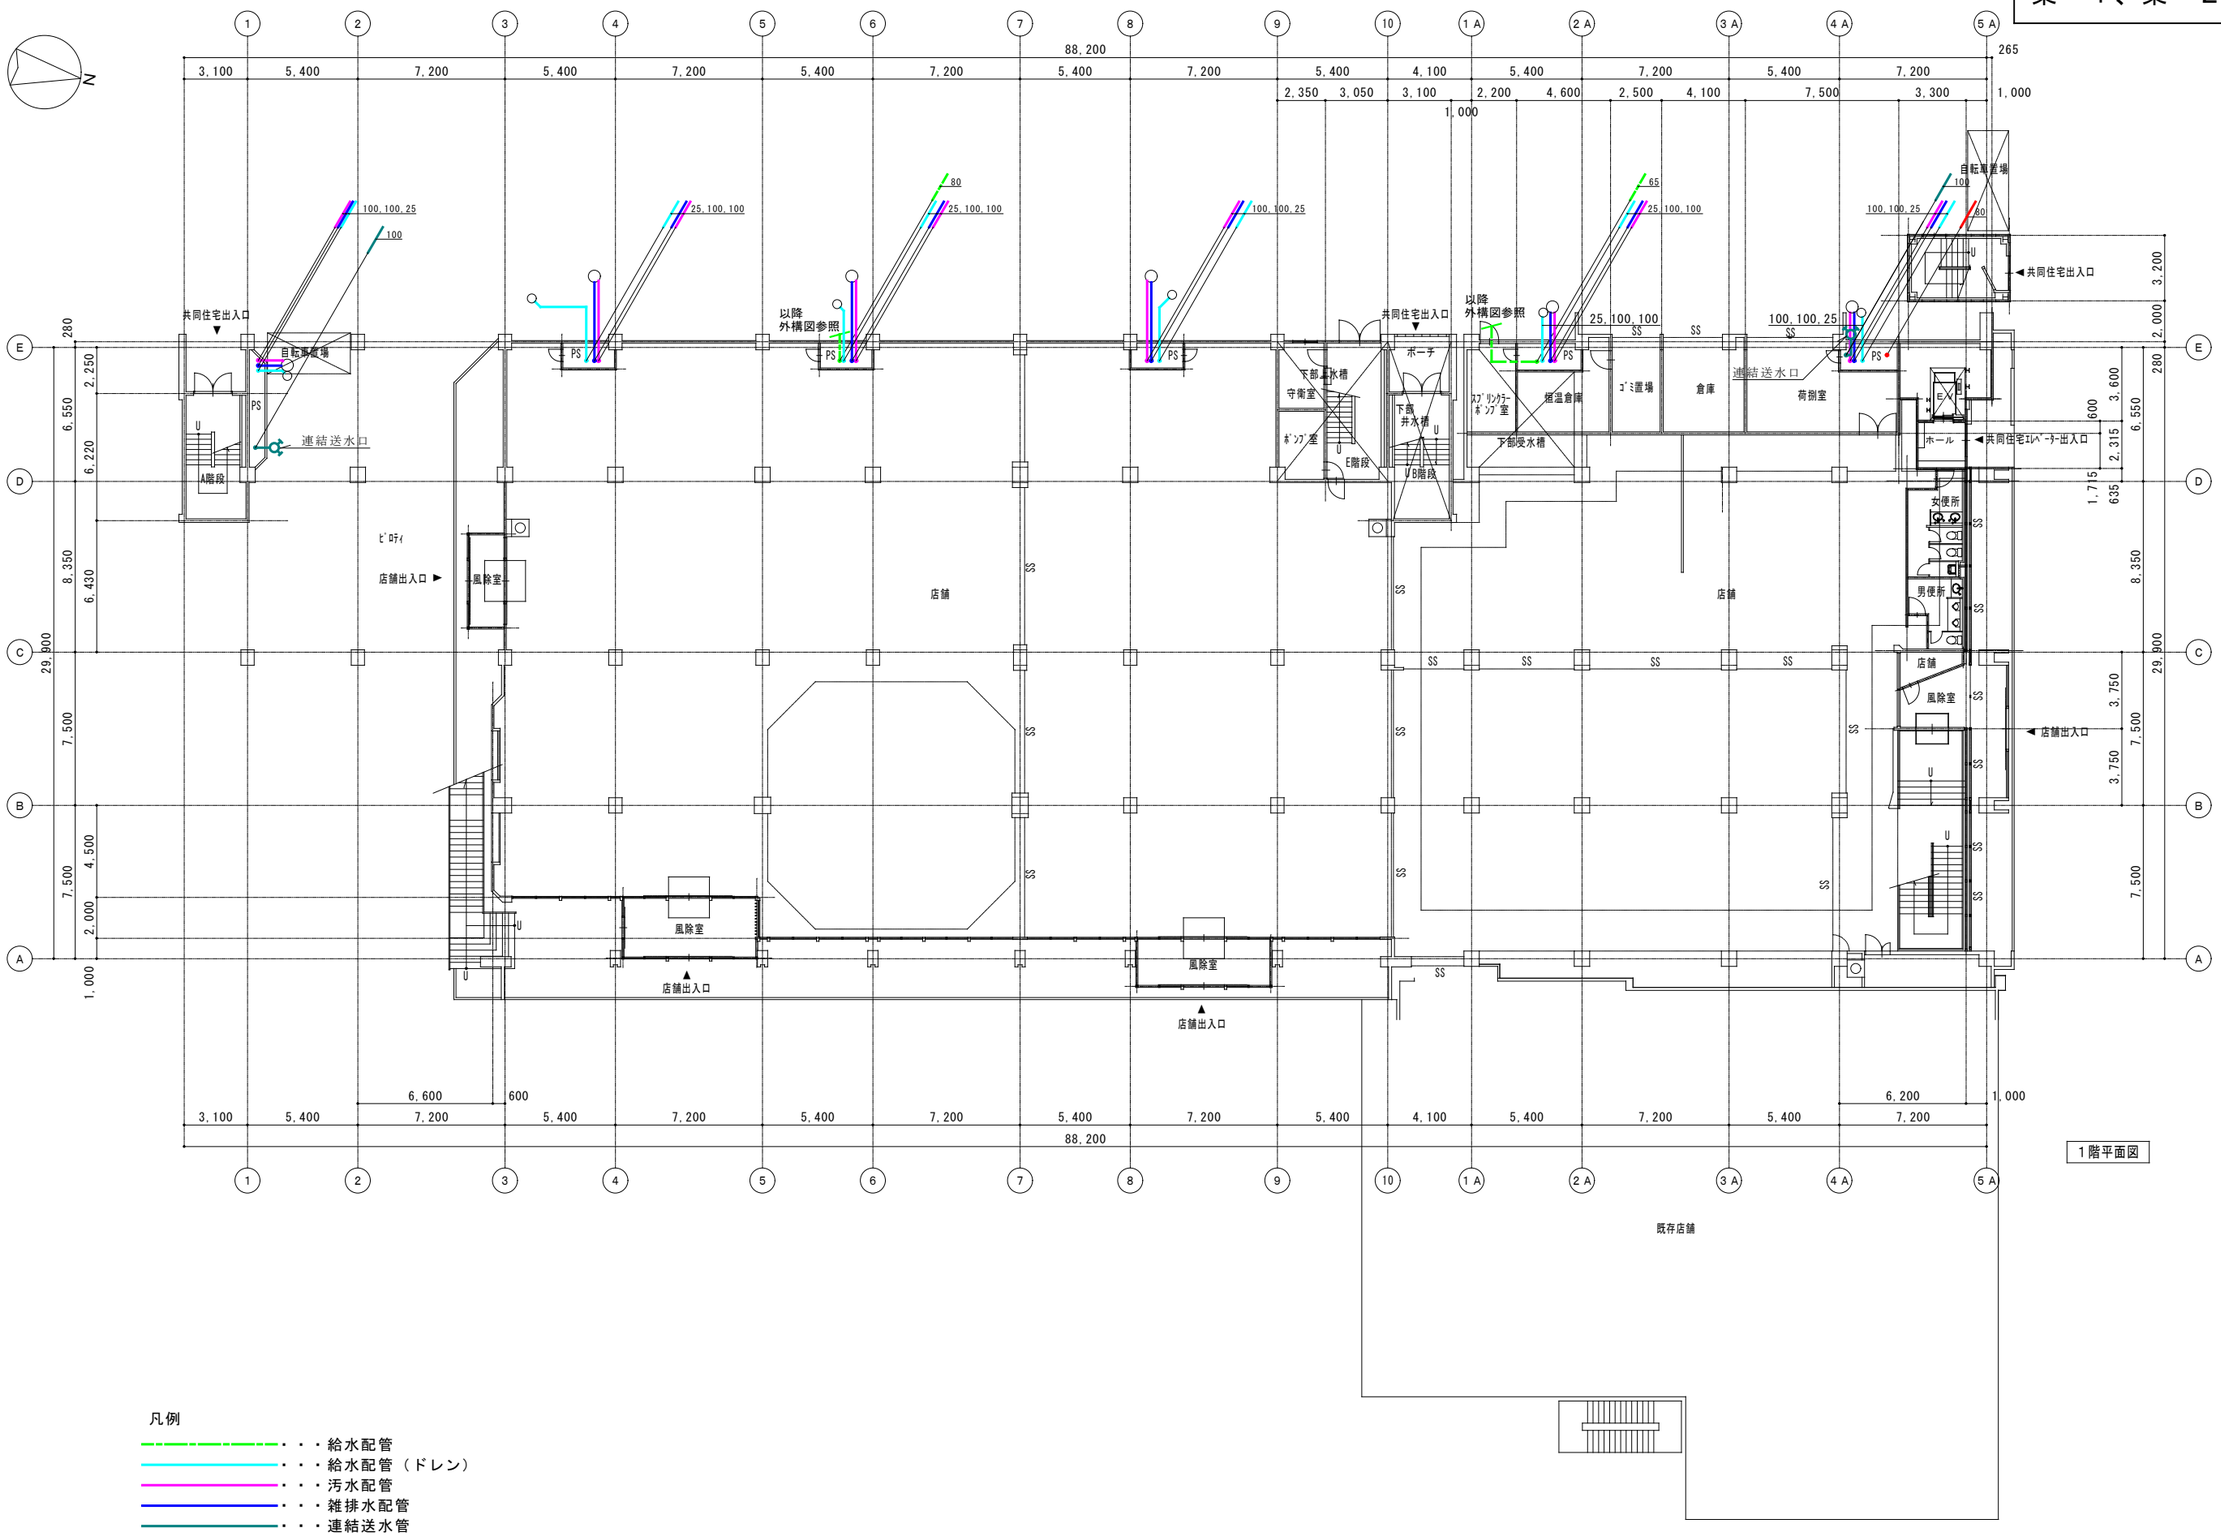

1階平面図

凡例

- ・・・給水配管
- ・・・給水配管（ドレン）
- ・・・汚水配管
- ・・・雑排水配管
- ・・・連結送水管
- ・・・ガス配管

案－２

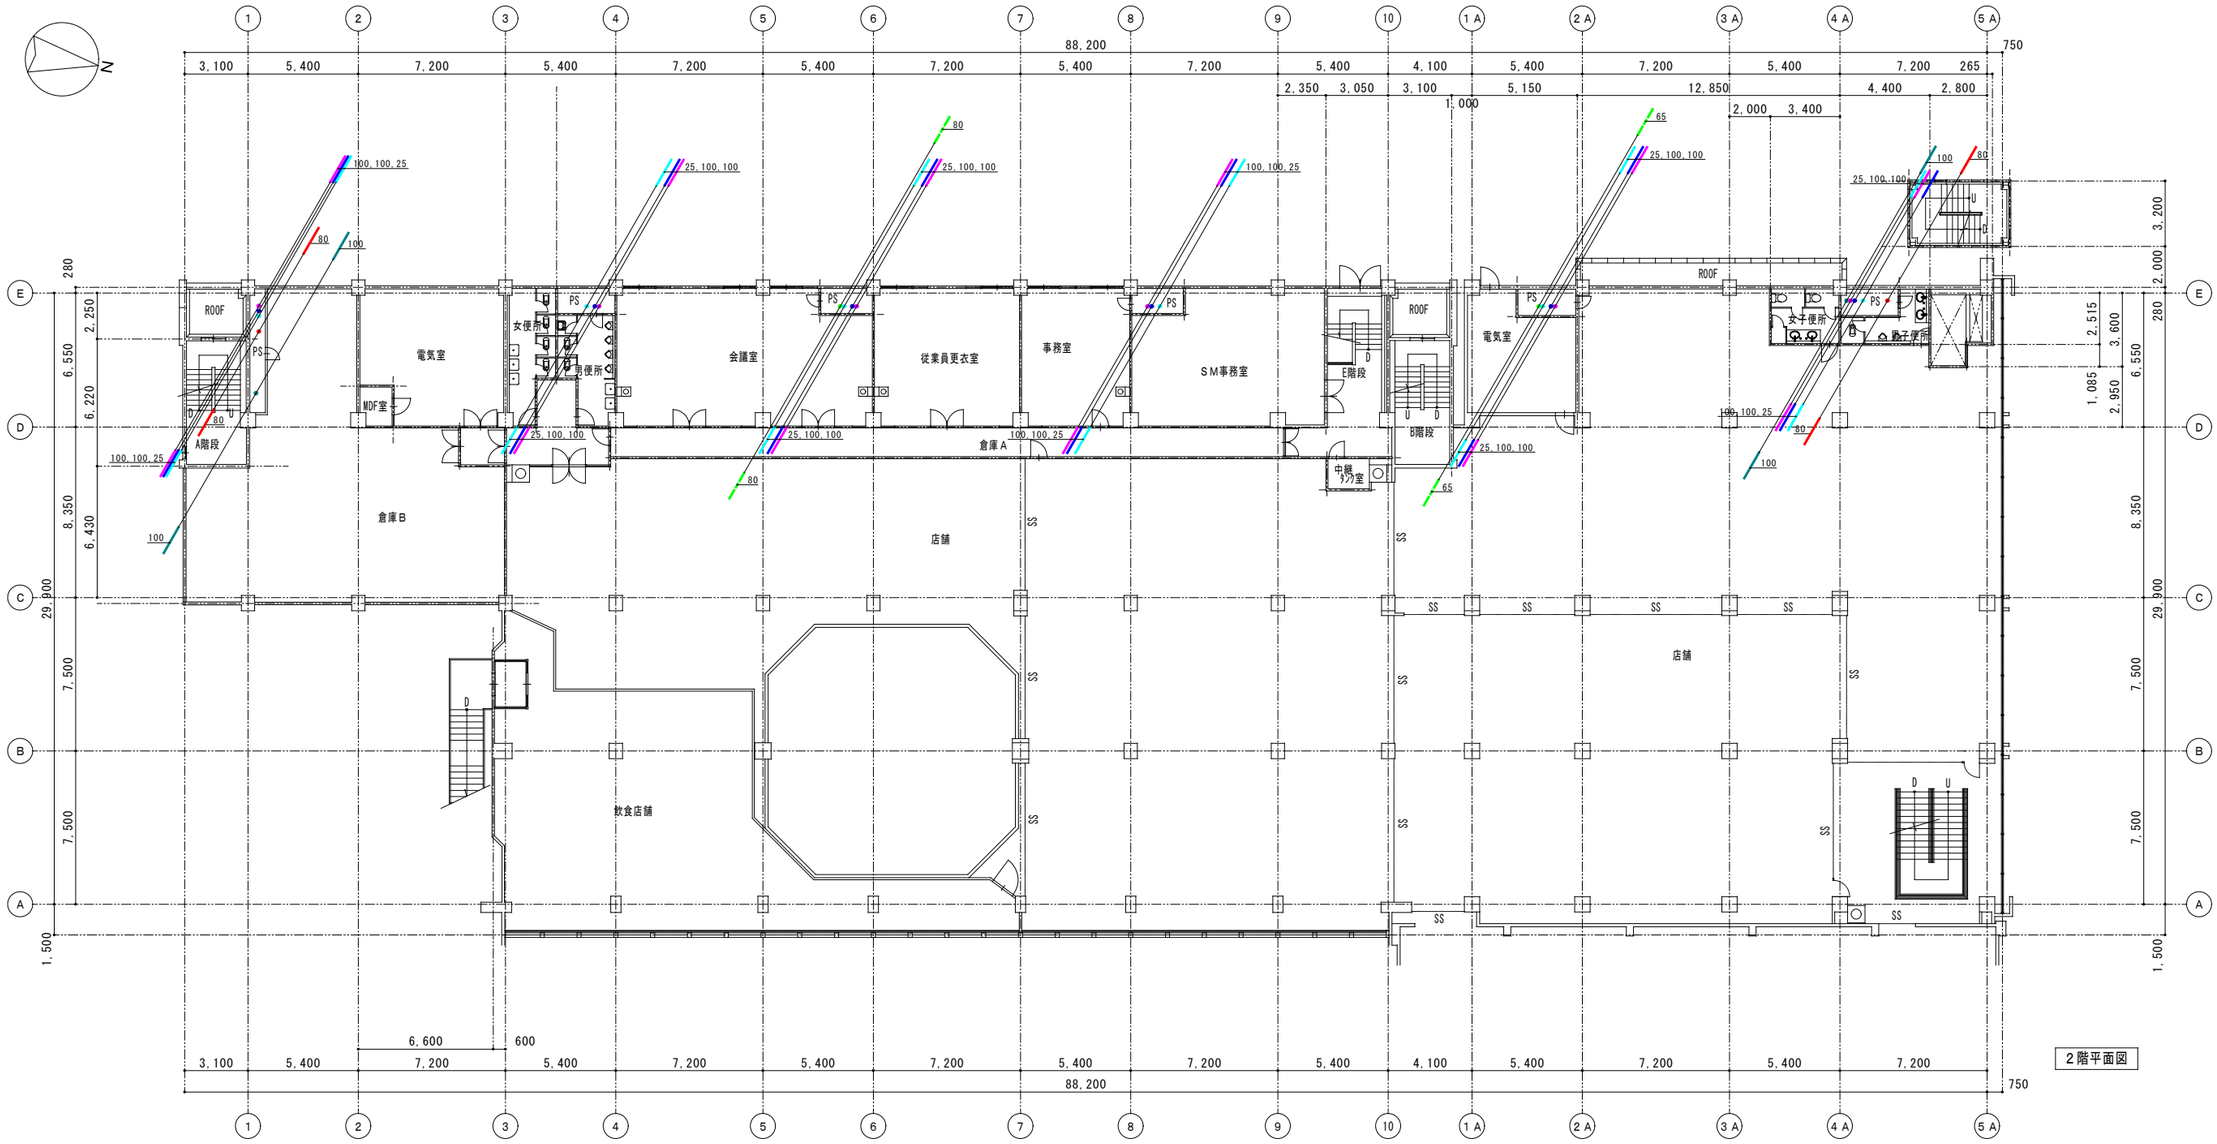

凡例

- ・・・給水配管
- ・・・給水配管（ドレン）
- ・・・汚水配管
- ・・・雑排水配管
- ・・・連結送水管
- ・・・ガス配管

案－２

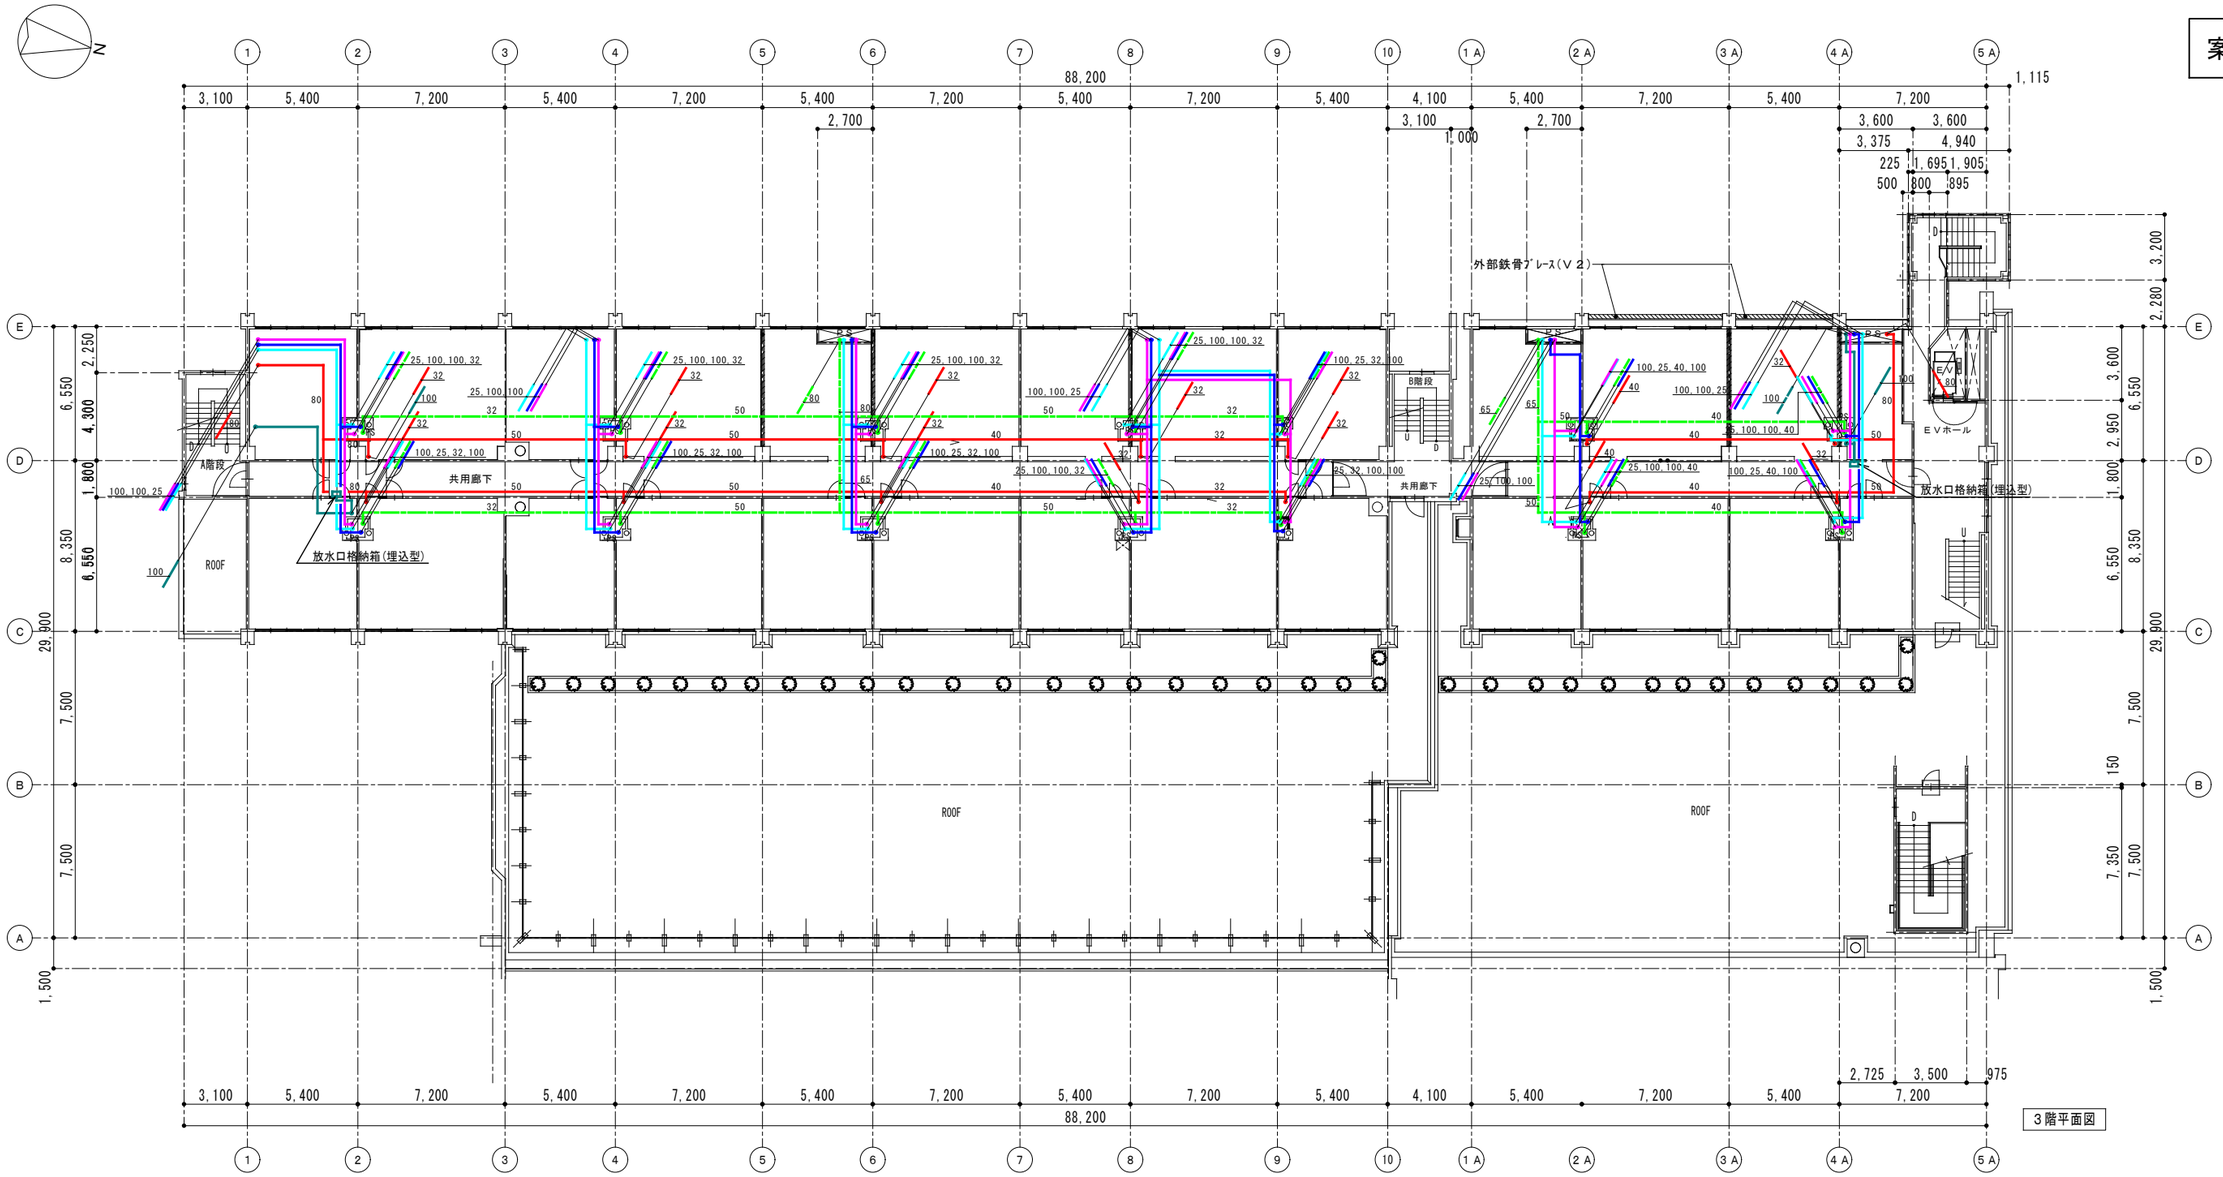

３階平面図

凡例

- 給水配管
- 給水配管（ドレン）
- 汚水配管
- 雑排水配管
- 連結送水管
- ガス配管

案－2

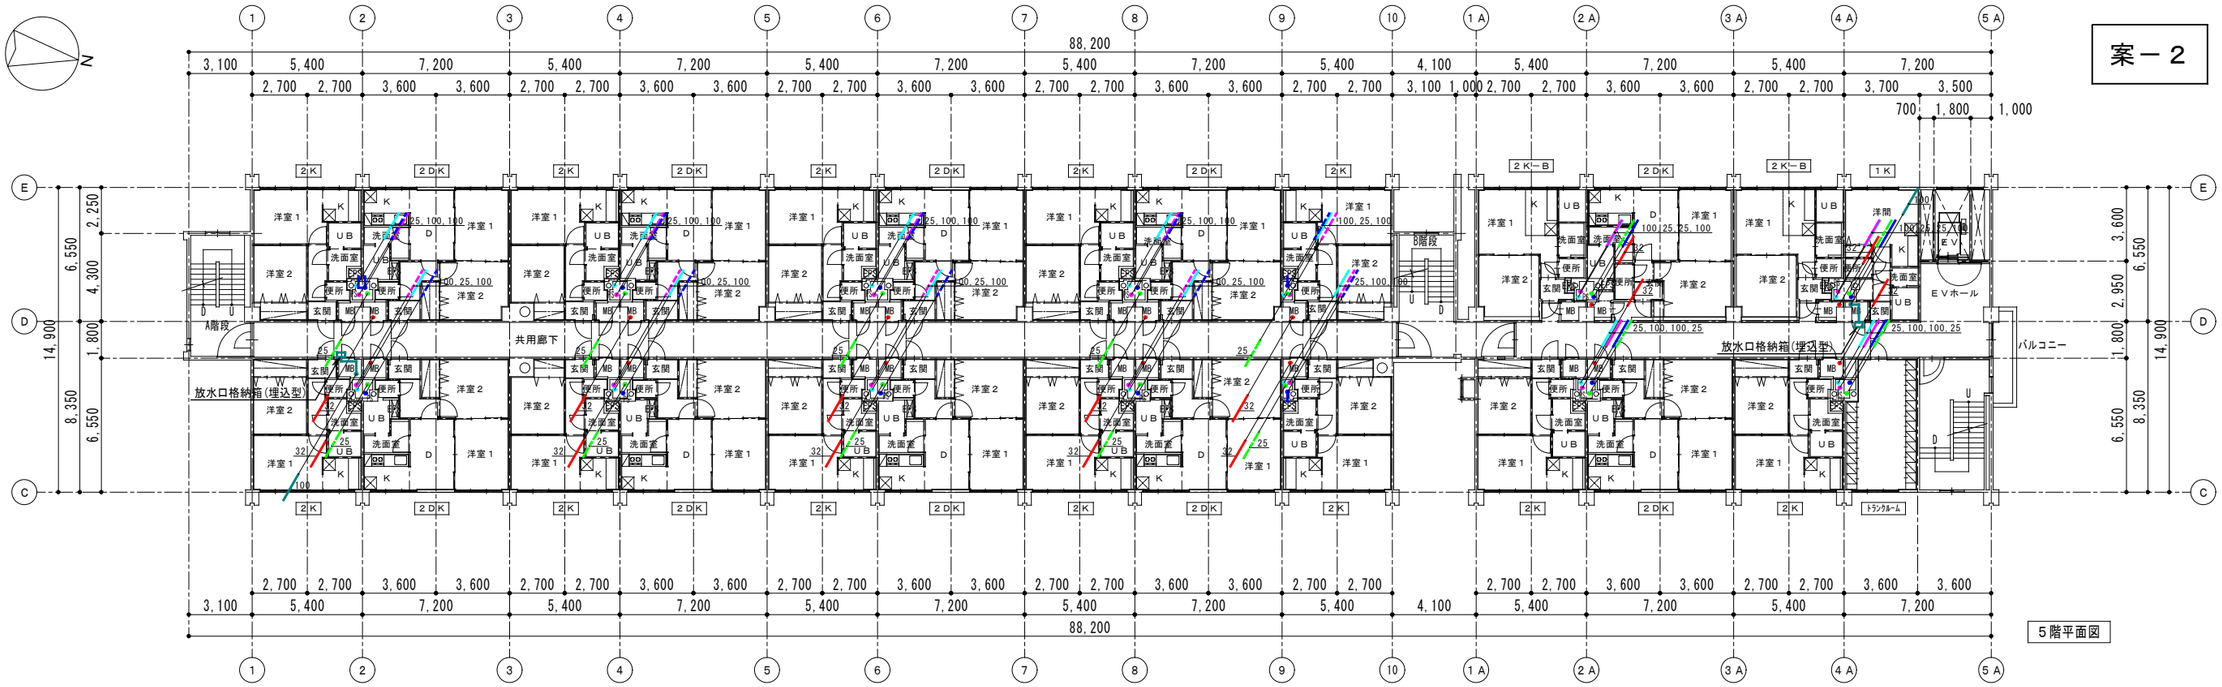

5階平面図

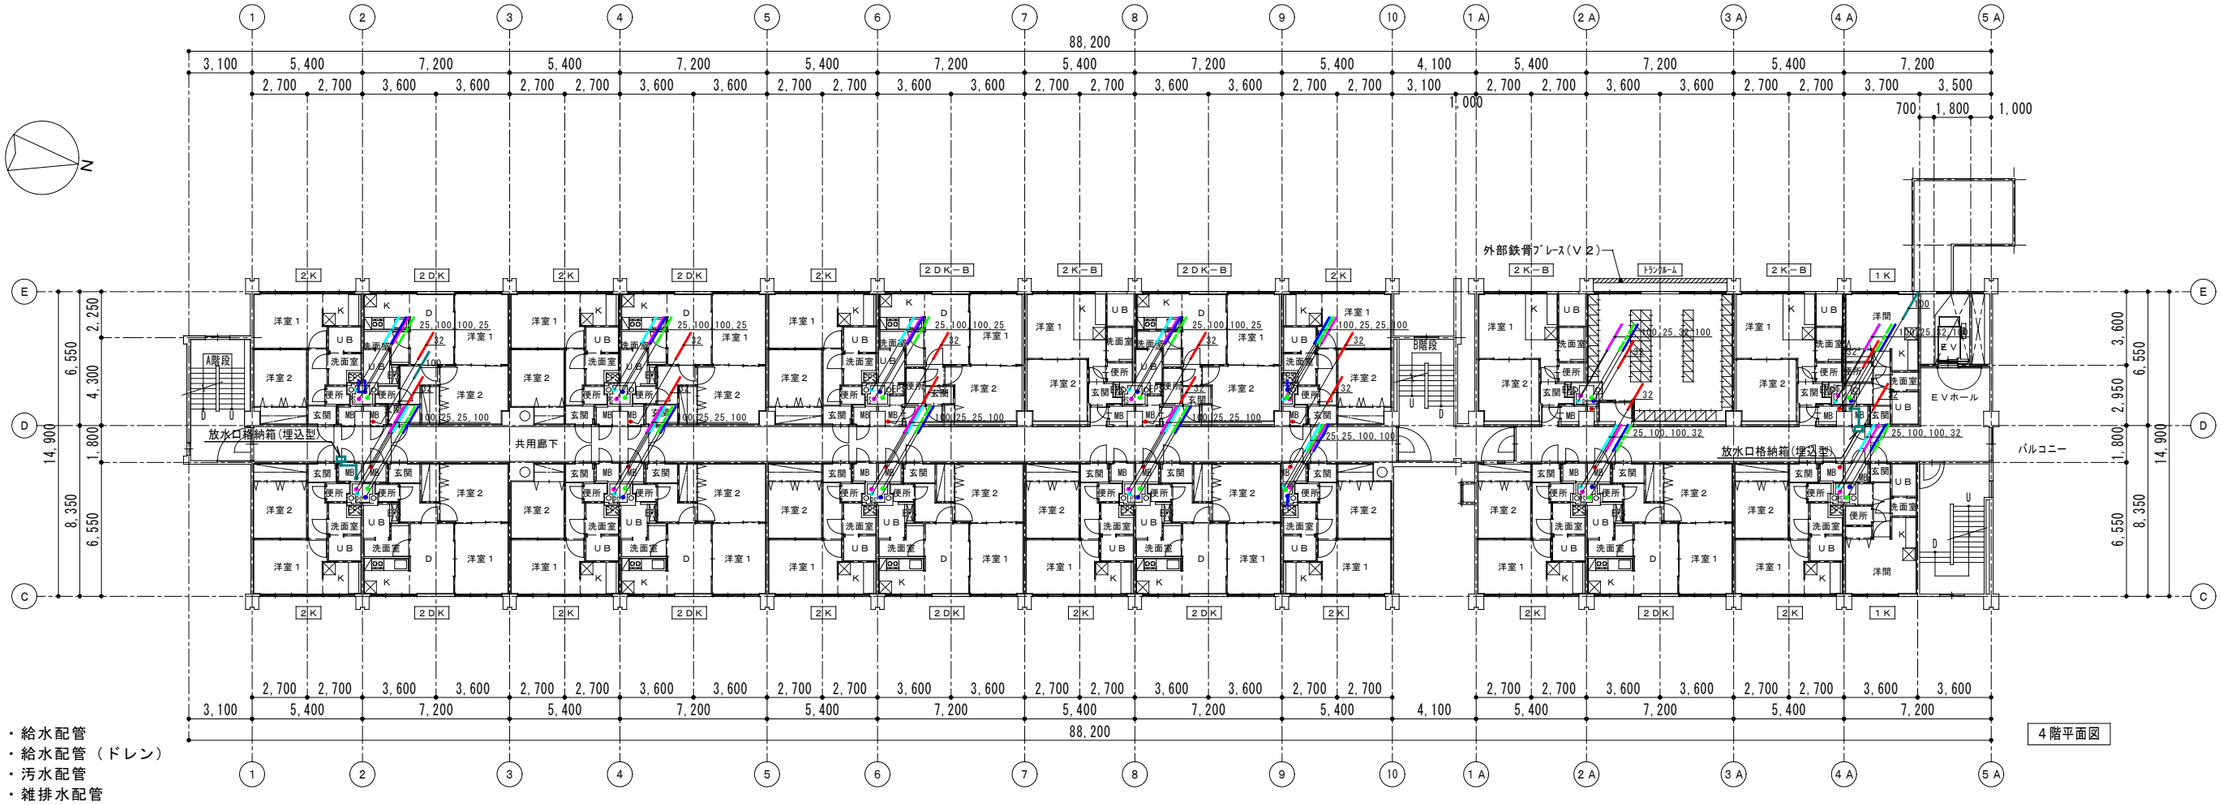

4階平面図

凡例

- 給水配管
- 給水配管（ドレン）
- 汚水配管
- 雑排水配管
- 連結送水管
- ガス配管
- 汚水通気配管
- 雑排水通気配管

案－2

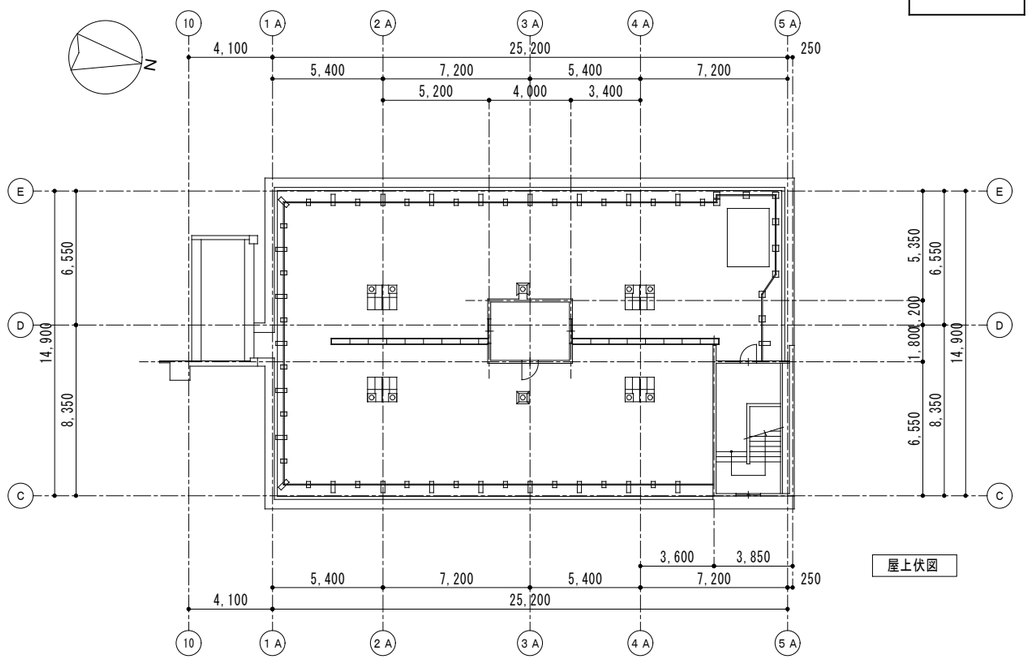

屋上伏図

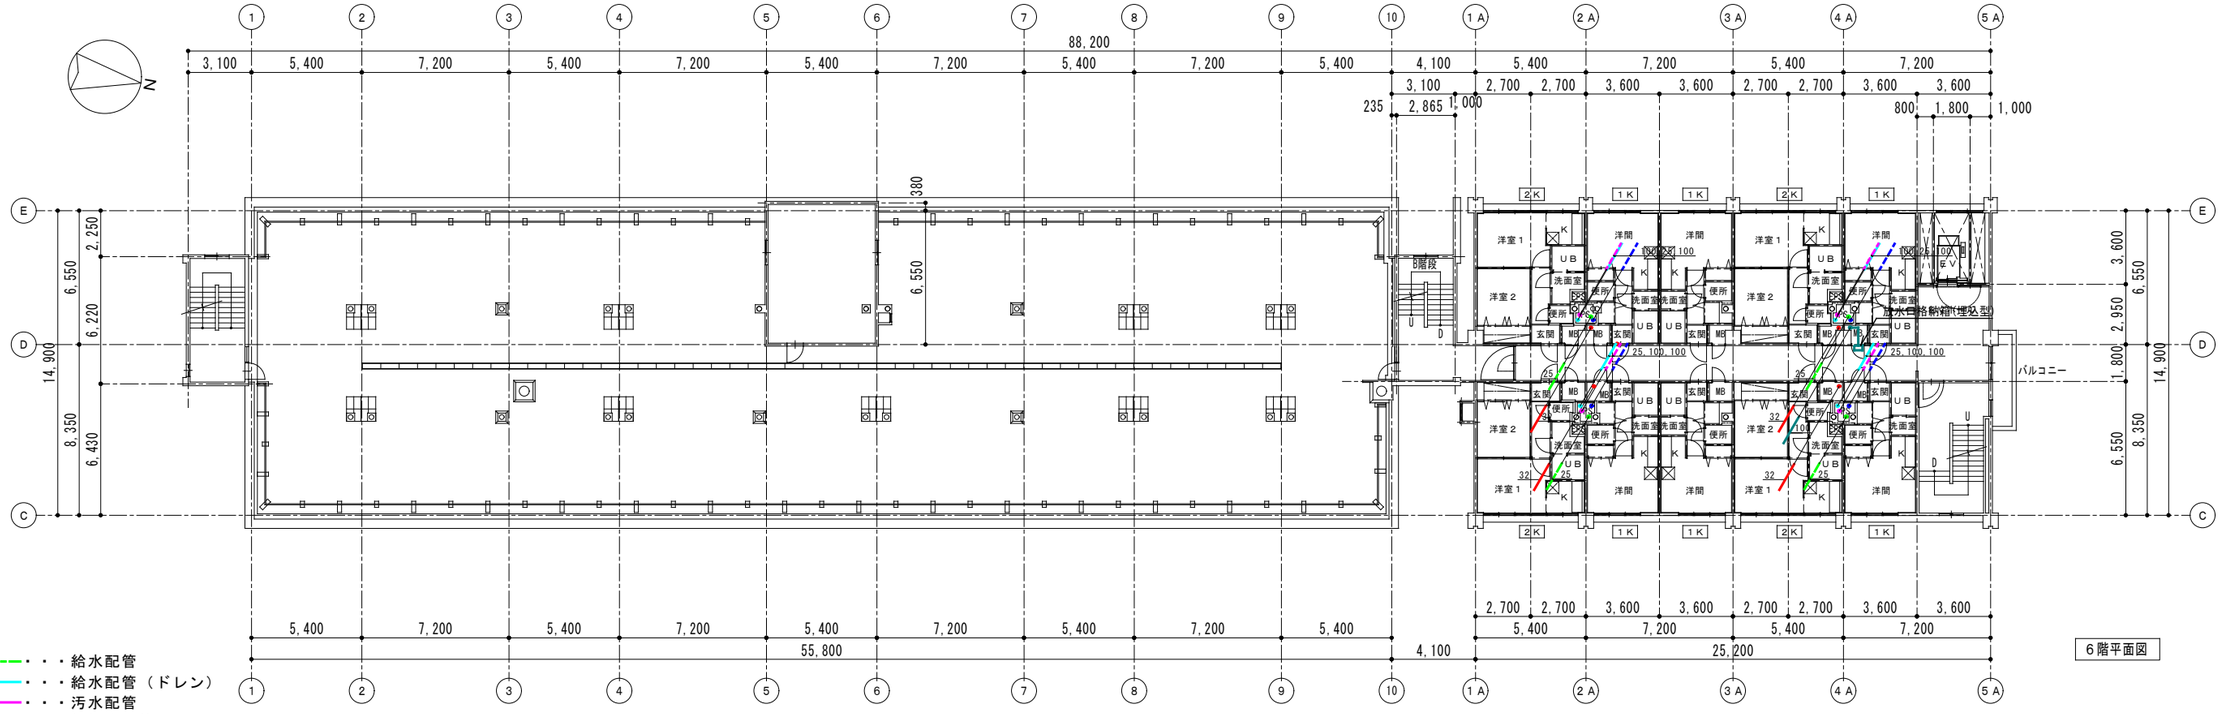

6階平面図

凡例

- 給水配管
- 給水配管（ドレン）
- 汚水配管
- 雑排水配管
- 連結送水管
- ガス配管
- 汚水通気配管
- 雑排水通気配管

灯油暖房設備
新設機器配置・給油配管経路図（案）

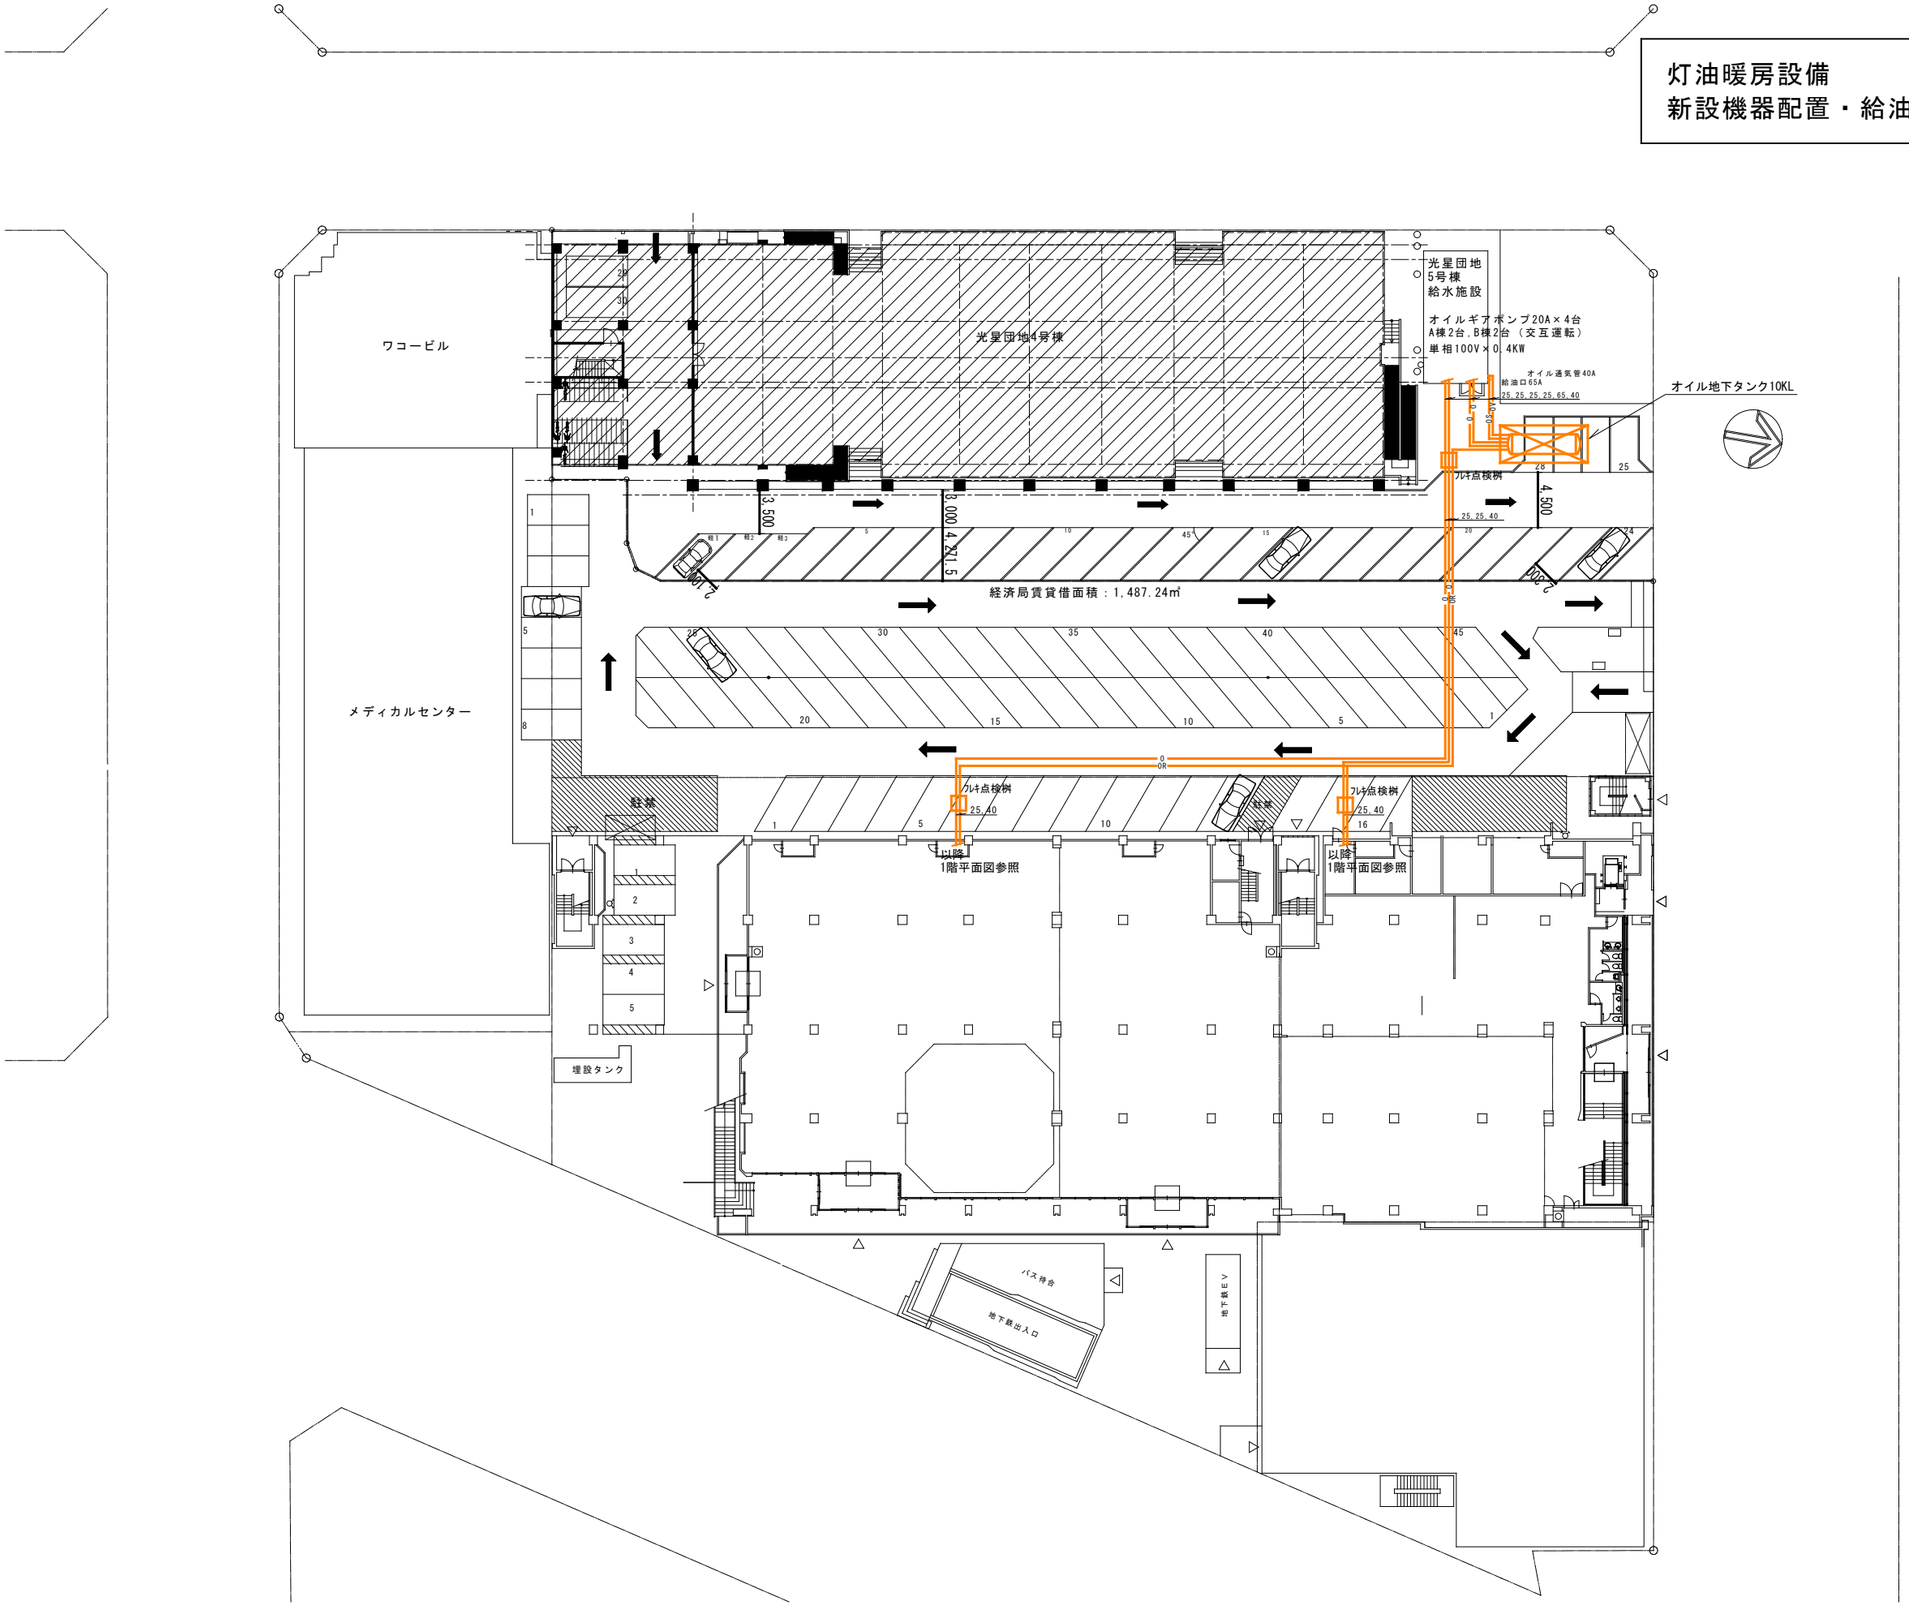

凡例

・・・給油配管

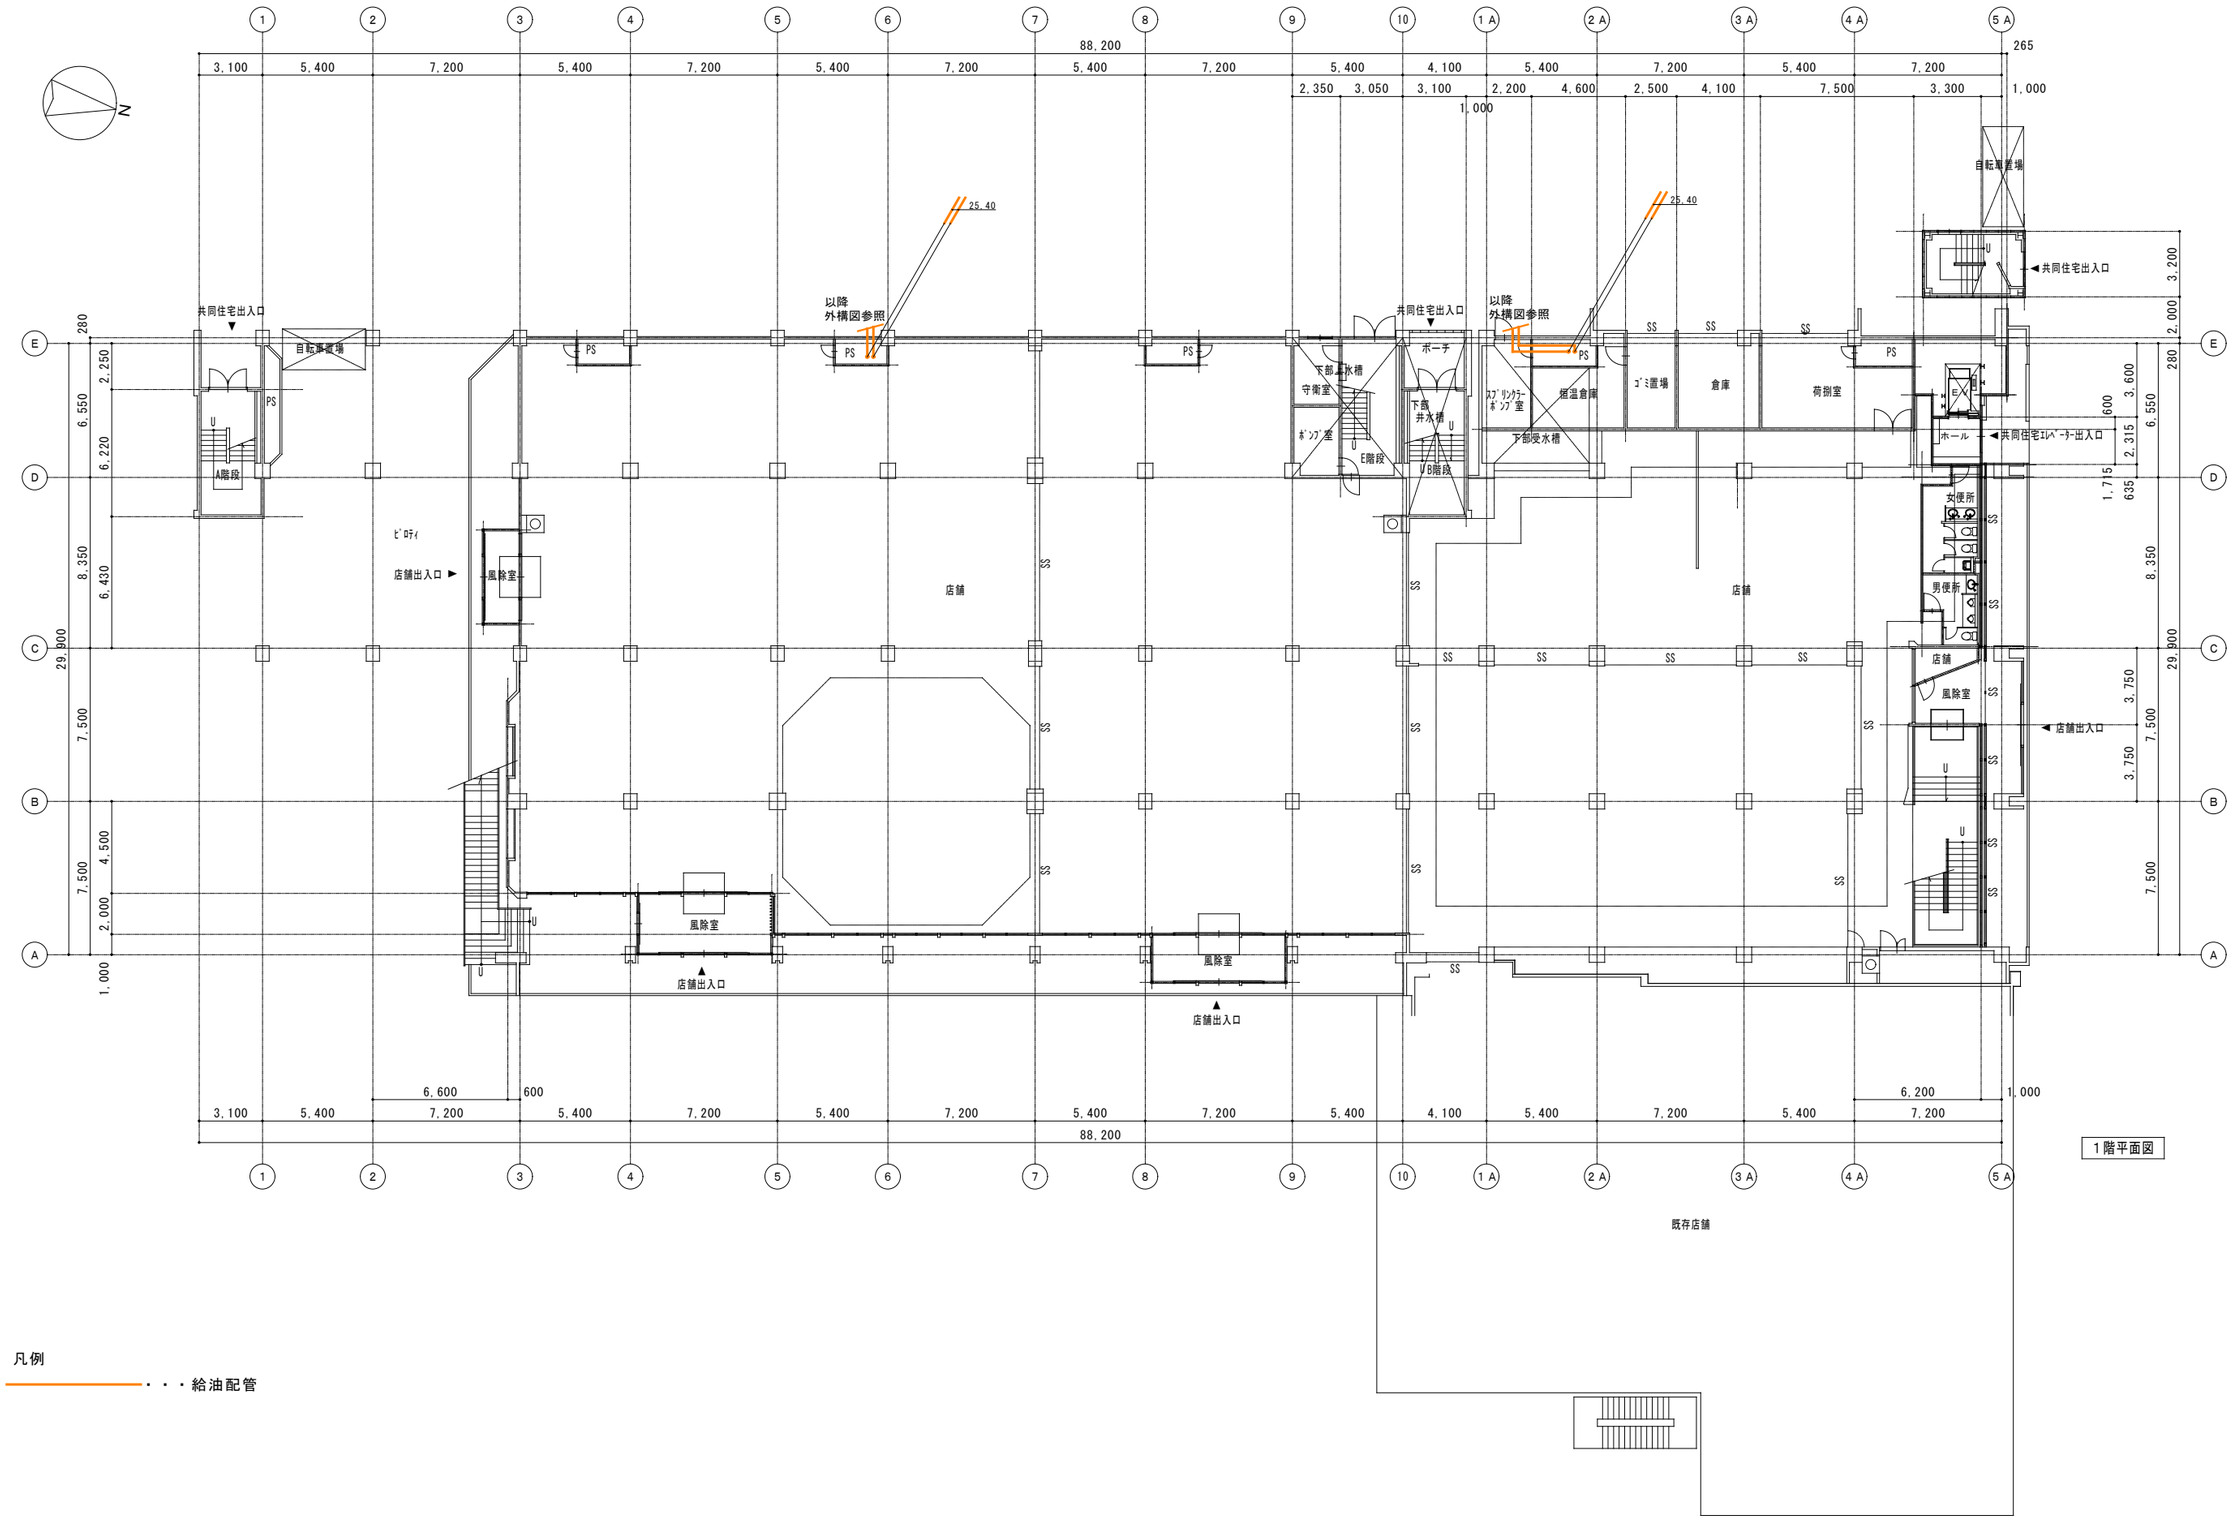
N
88,200
29,900
共同住宅出入口
自転車置場
A階段
ピロティ
店舗出入口
風除室
店舗
以降
外構図参照
25.40
PS
SS
U
下部温水槽
守衛室
ポンプ室
E階段
ポーチ
下高
井水槽
B階段
スプリンクラー
ポンプ室
恒温倉庫
下部受水槽
ゴミ置場
倉庫
荷捌室
ホール
共同住宅エレベーター出入口
女便所
男便所
EV
既存店舗
1階平面図

凡例

・・・給油配管

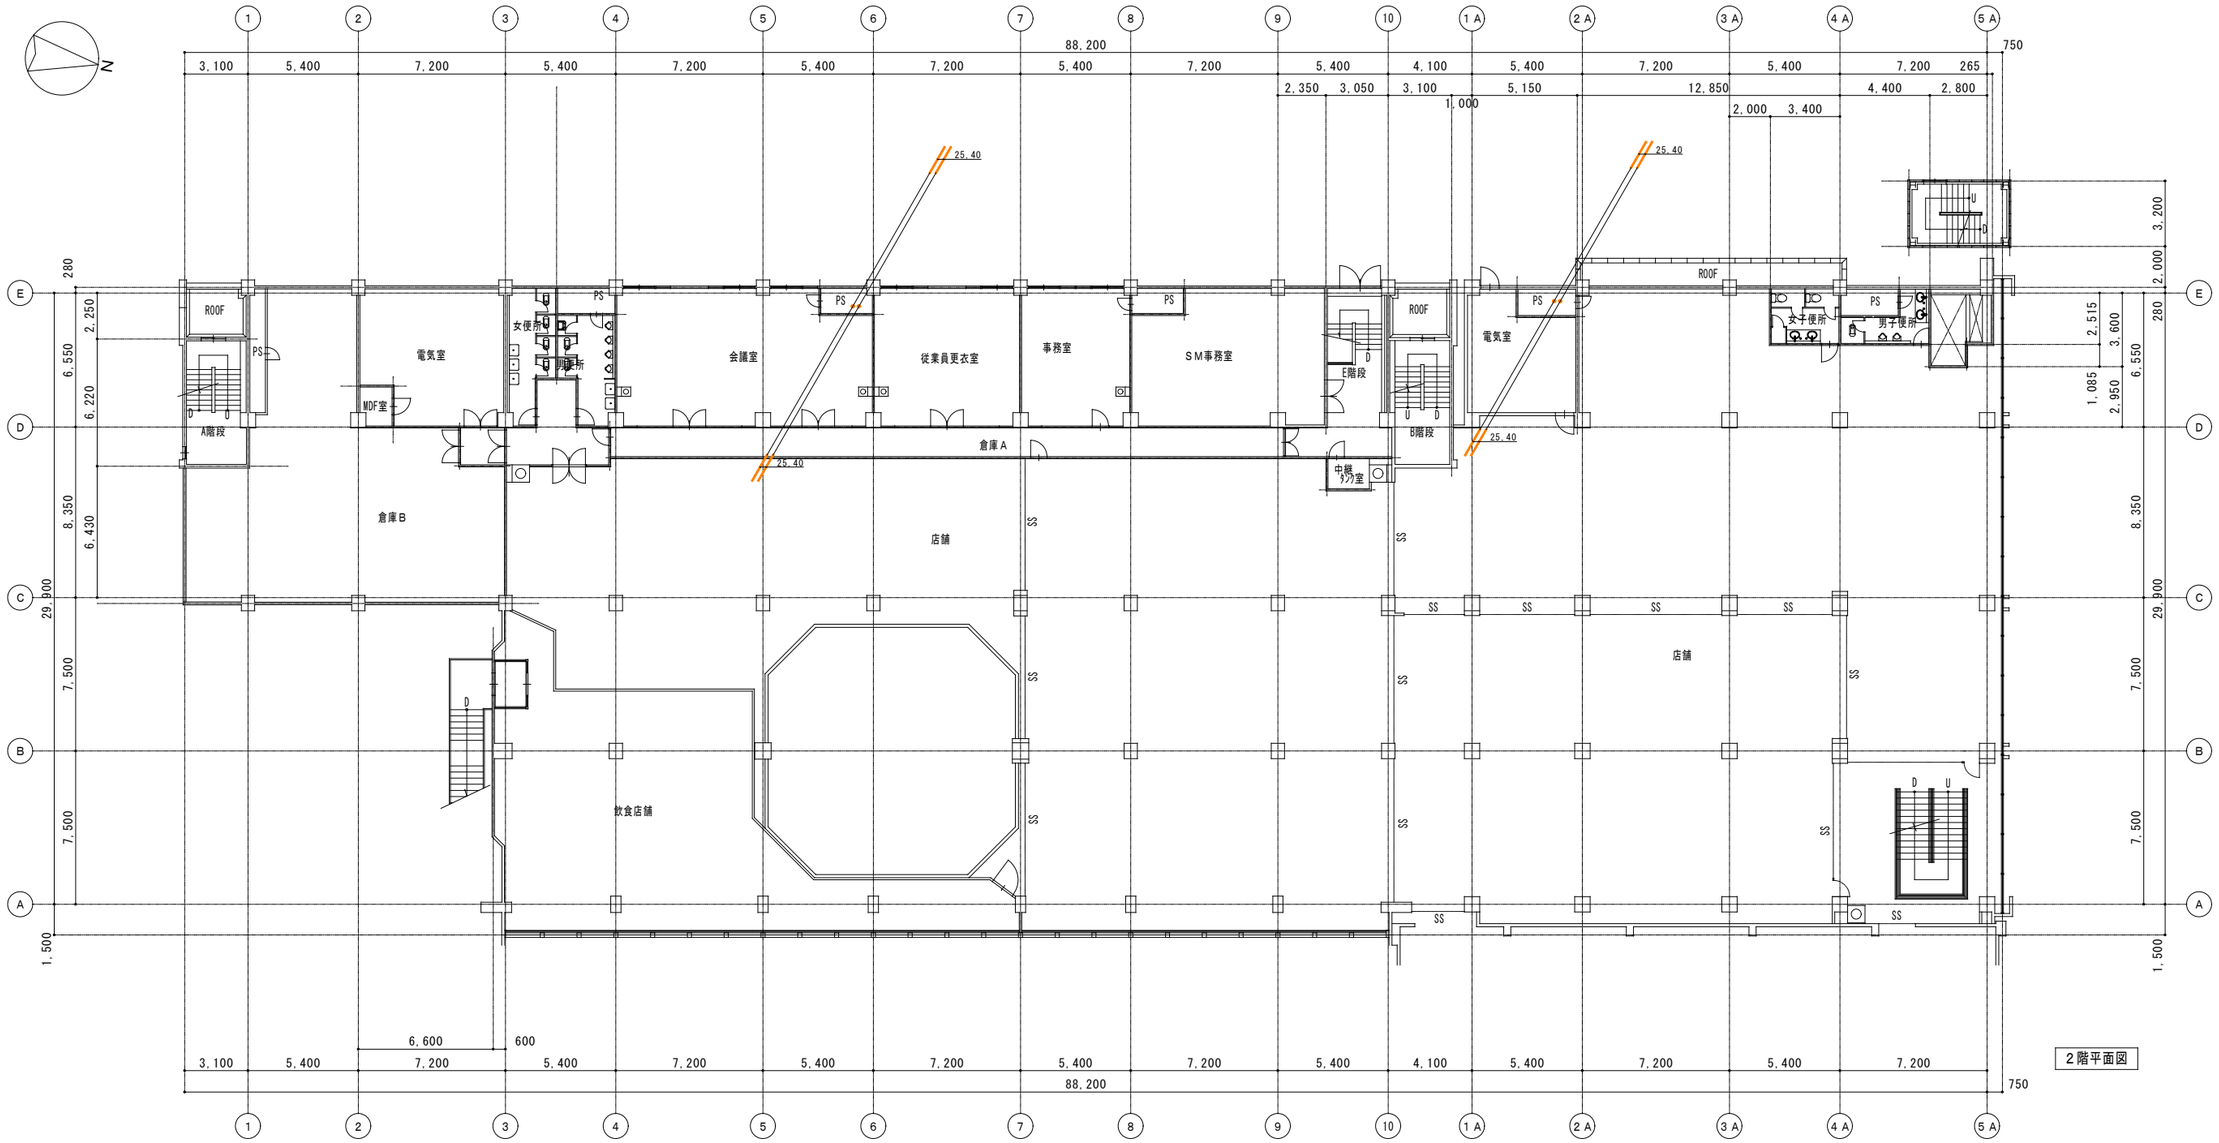

2階平面図

凡例

・・・給油配管

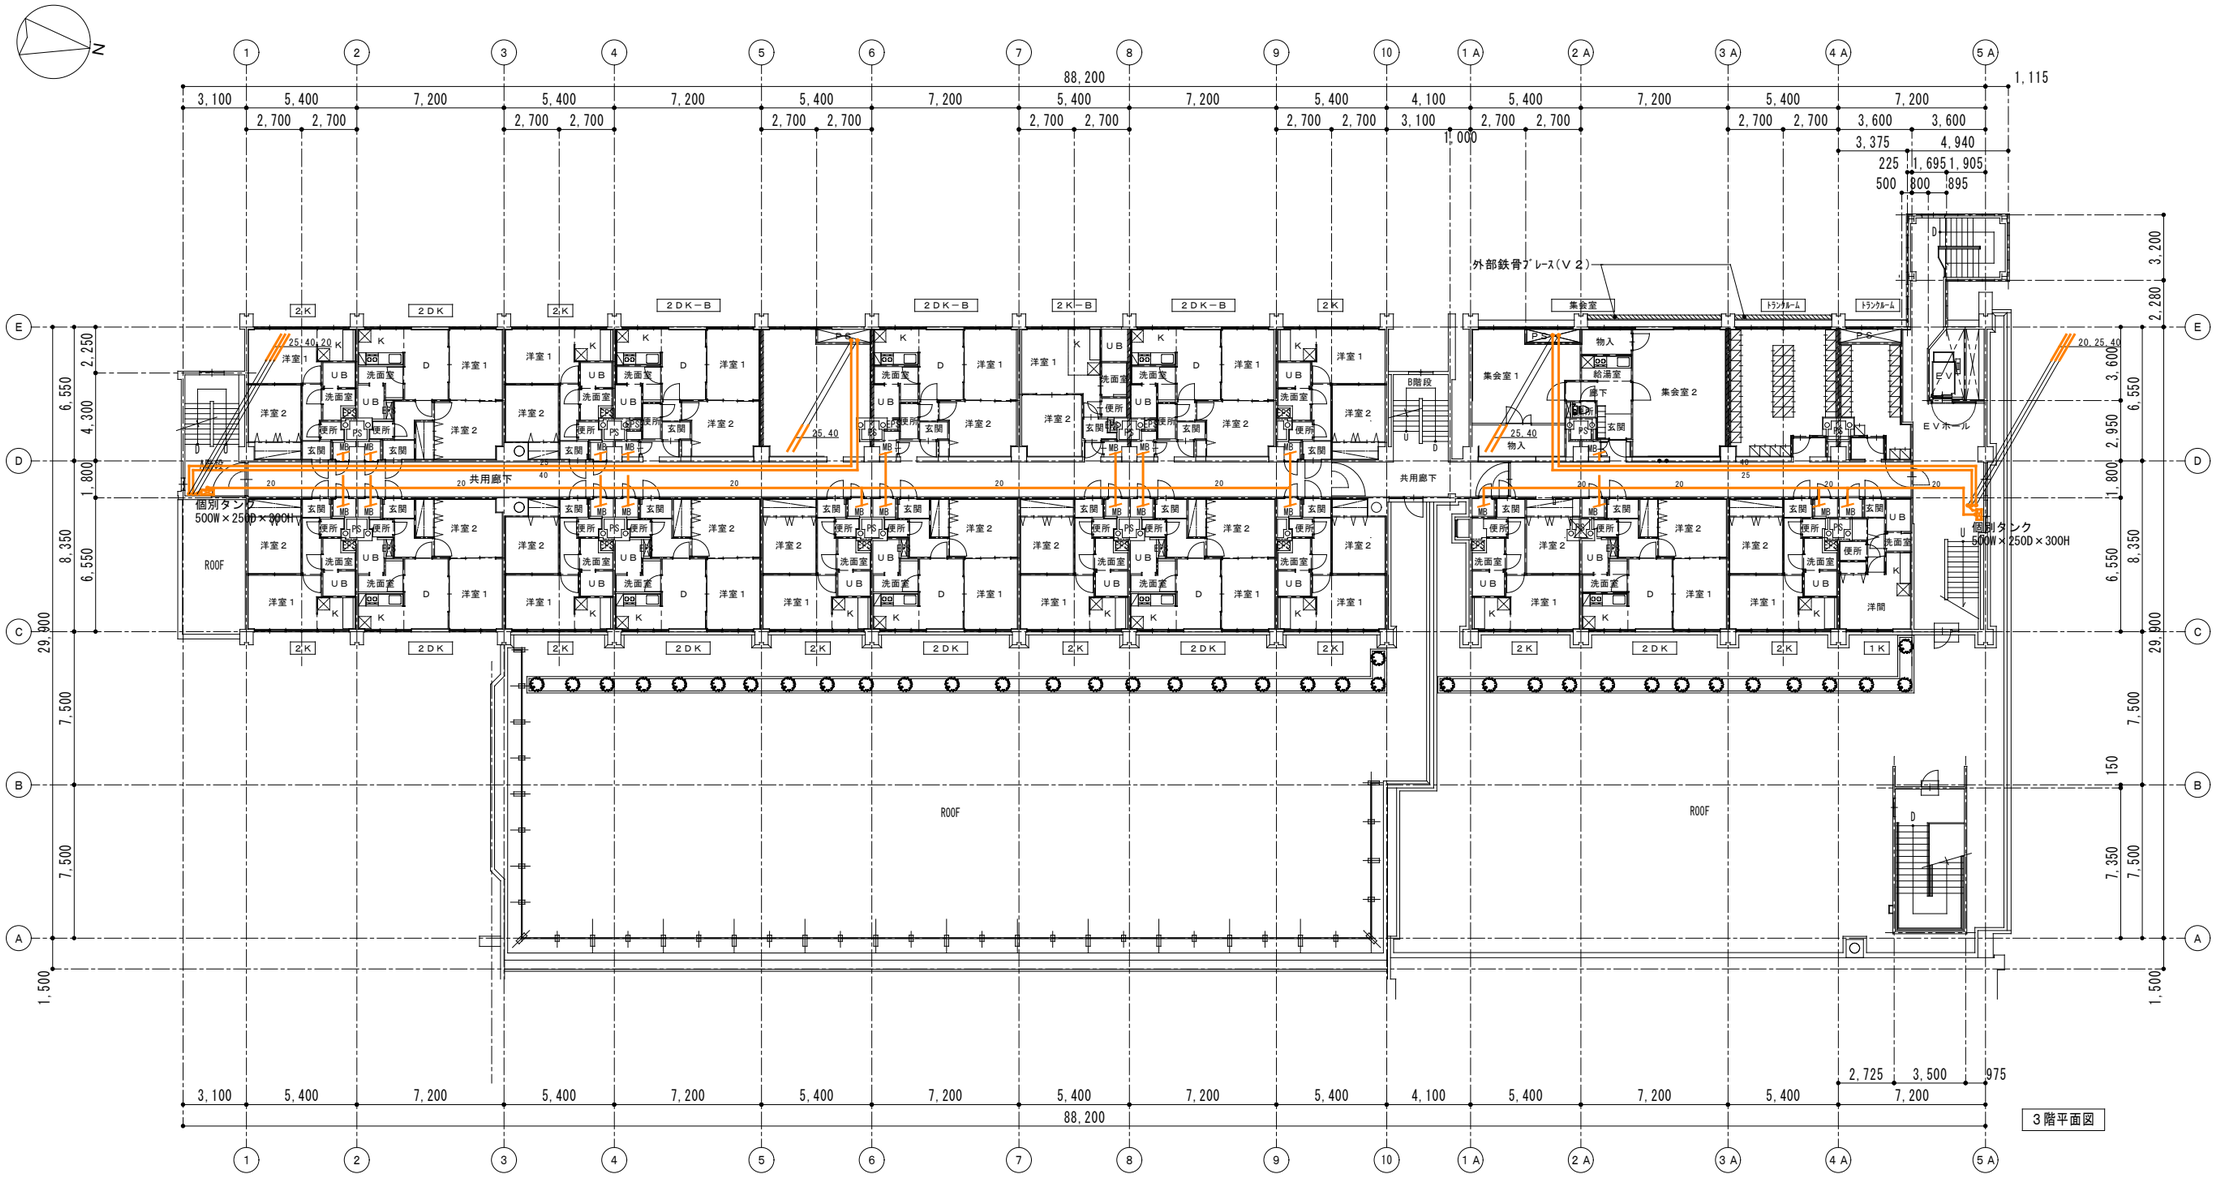

3階平面図

凡例

・・・給油配管

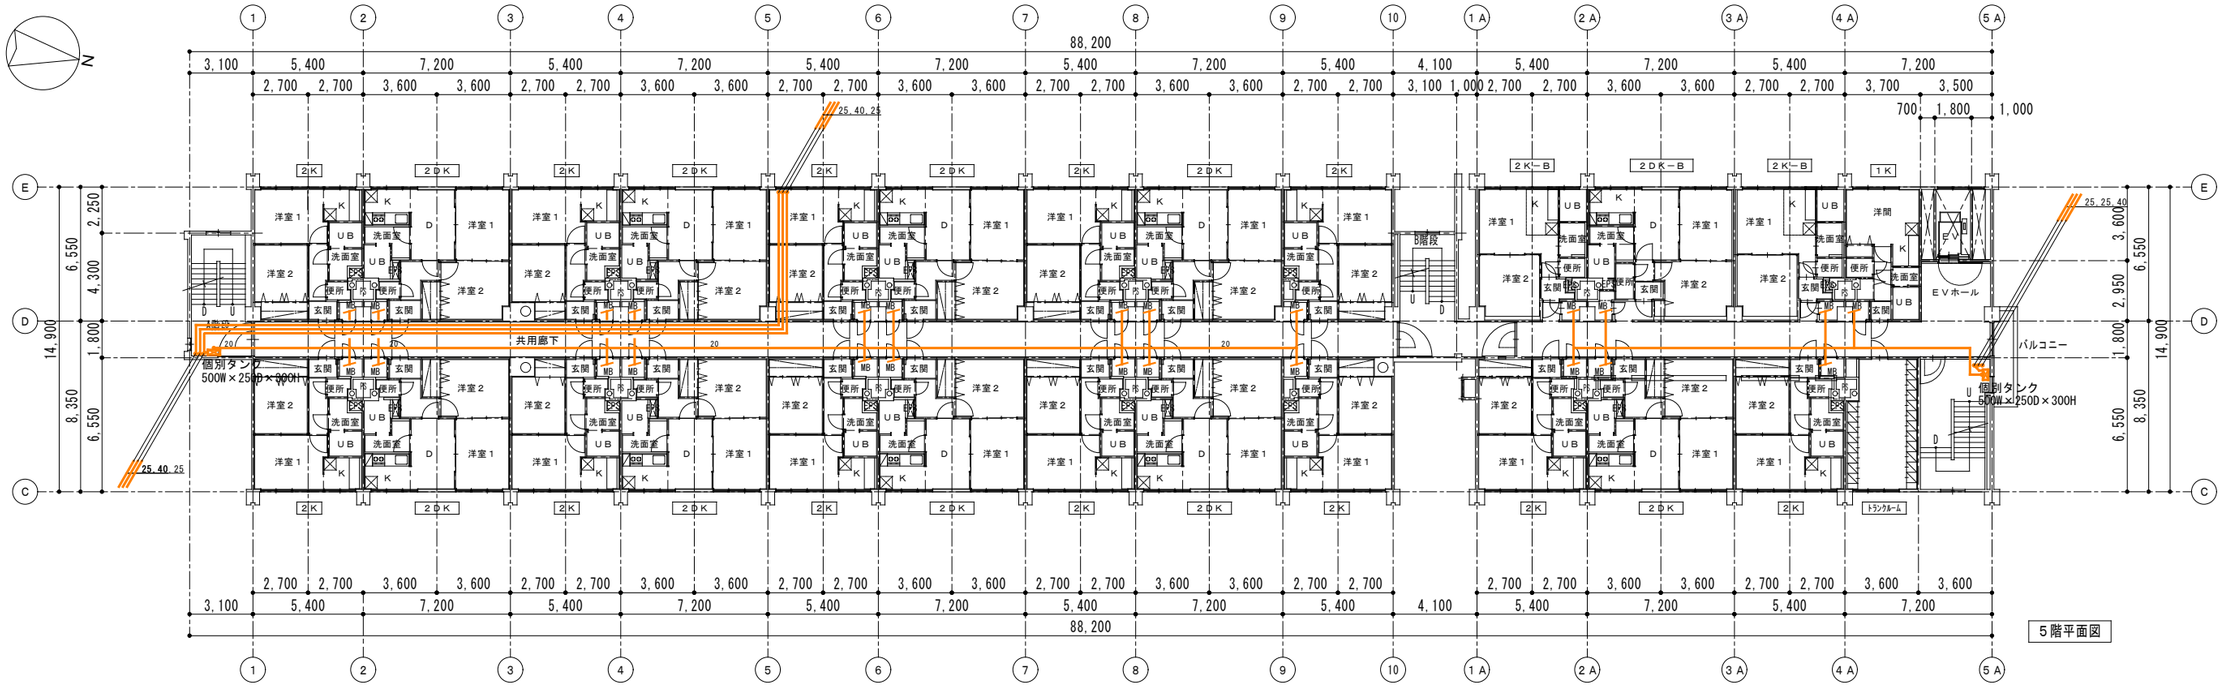
88,200
共用廊下
個別タンク
500W×250D×300H
バルコニー
EVホール
トランクルーム
5階平面図

88,200
外部鉄骨ブレース(V2)
ROOF
共用廊下
個別タンク
500W×250D×300H
バルコニー
EVホール
トランクルーム
4階平面図

凡例

・・・給油配管

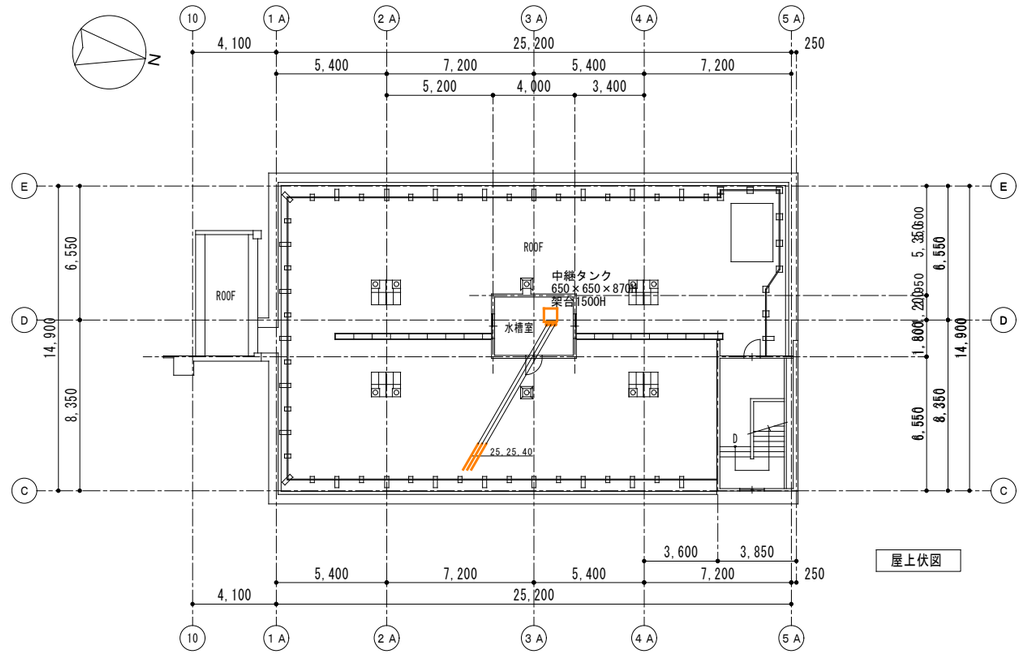
ROOF
中継タンク
650×650×870H
架台1500H
水槽室
25, 25, 40
屋上伏図

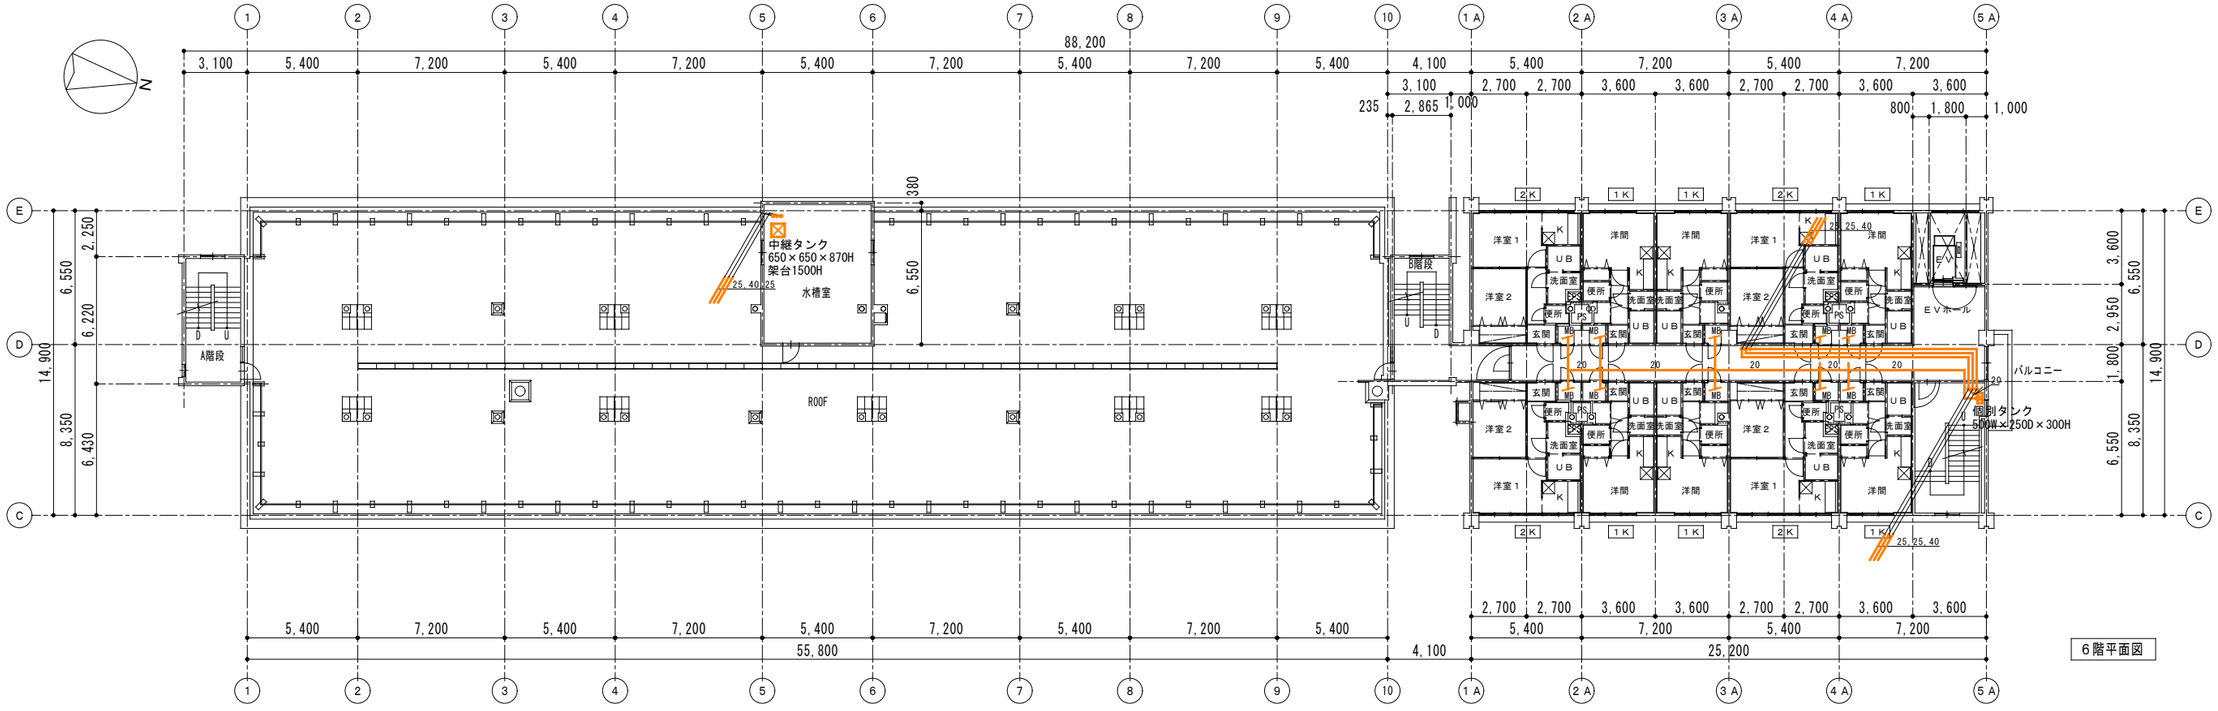
88, 200
中継タンク
650×650×870H
架台1500H
水槽室
ROOF
A階段
B階段
洋室1
洋室2
洋間
玄関
便所
洗面室
UB
MB
PS
EVホール
バルコニー
個別タンク
500W×250D×300H
25, 25, 40
6階平面図

凡例

・・・給油配管

既存　住戸給排水・給湯設備平面図

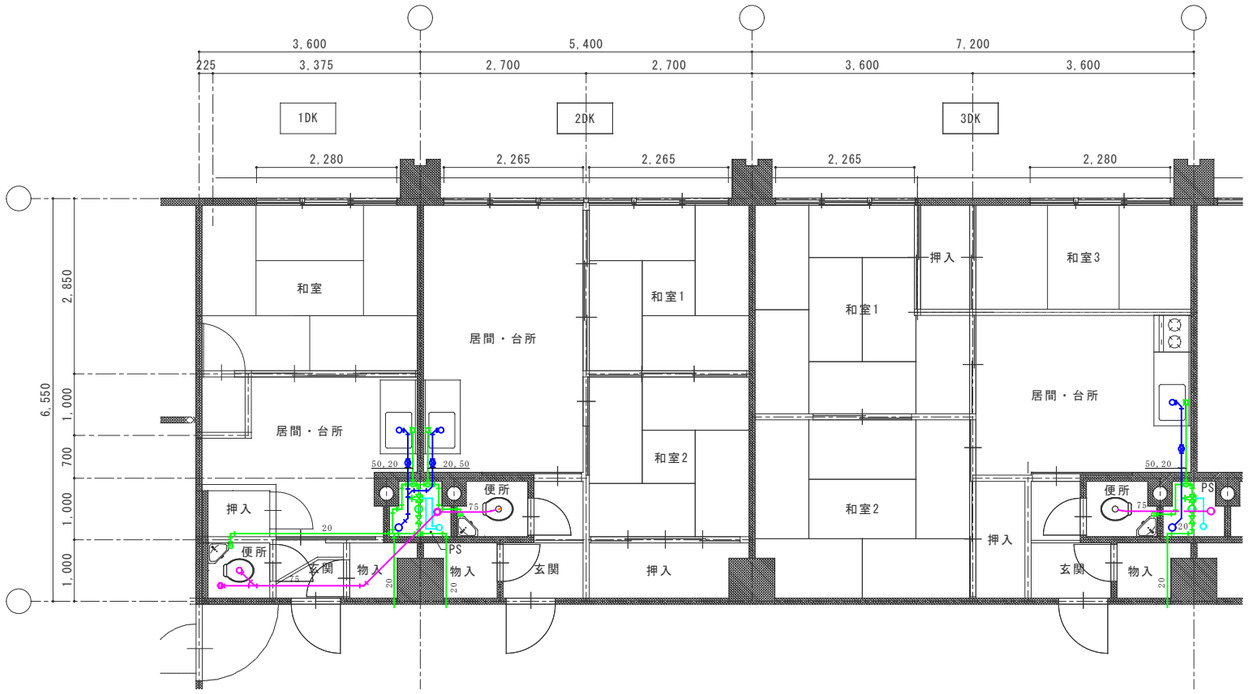

改修案　住戸給排水・給湯設備平面図

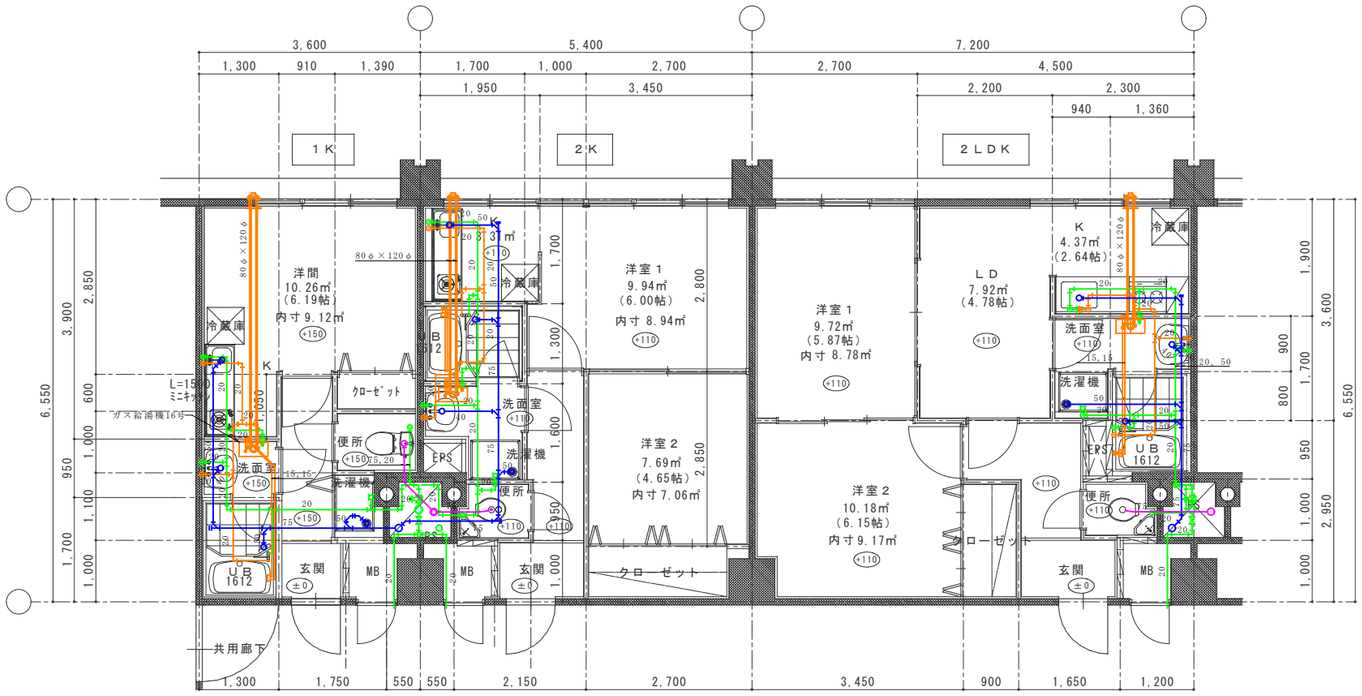

凡　例

- ・・・雑排水配管
- ・・・汚水配管
- ・・・給水配管
- ・・・給湯配管

既存　住戸換気・給油設備平面図

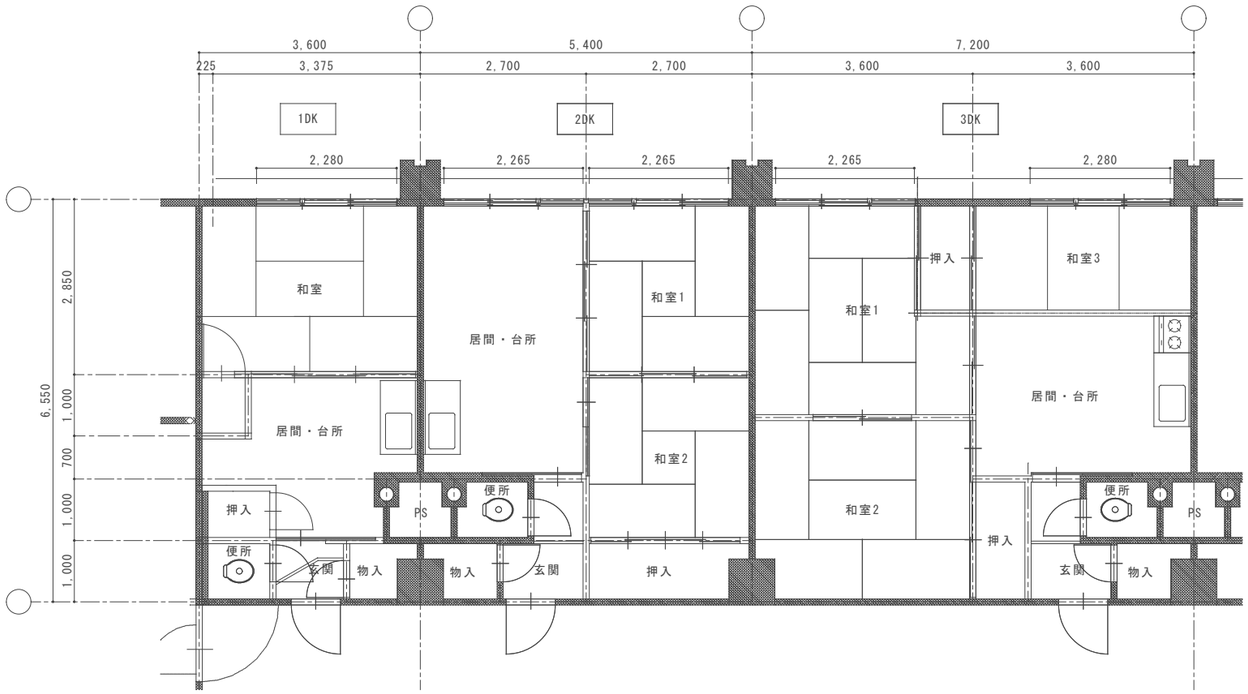

改修案　住戸換気・給油設備平面図

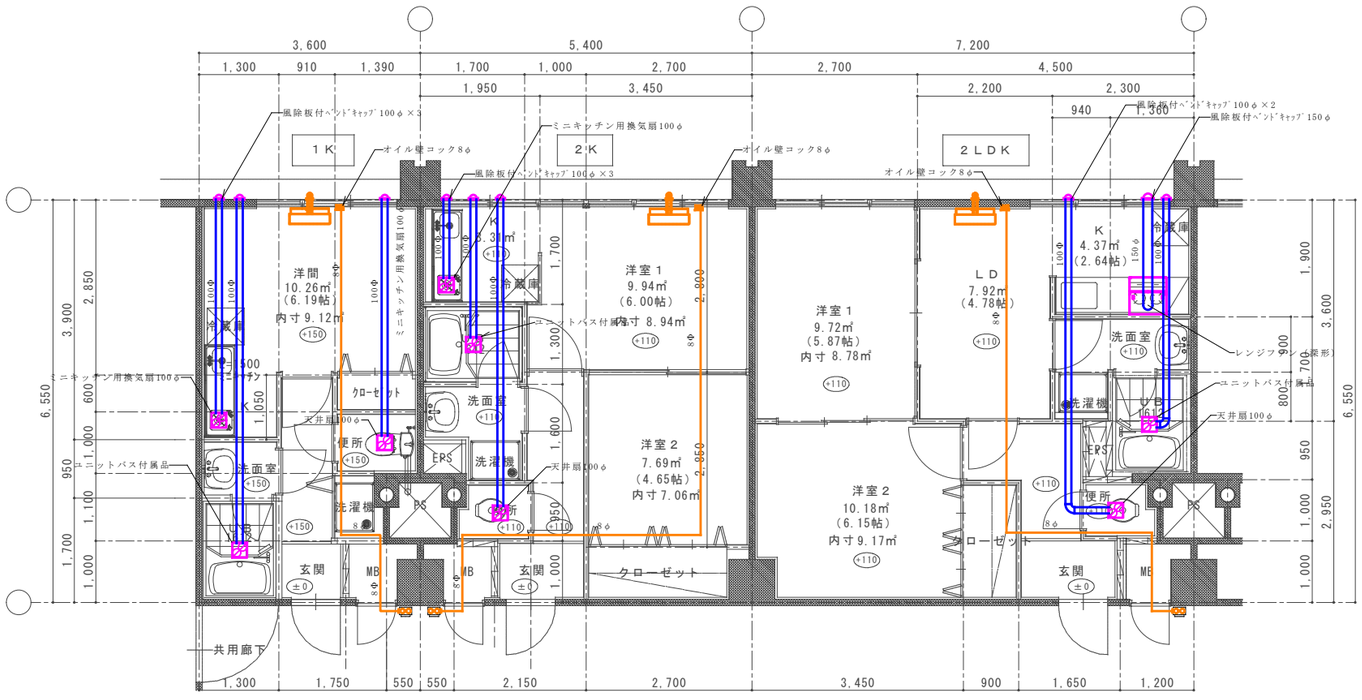

凡　例

・・・換気ダクト

・・・給油配管