




対象面積：約580m<sup>2</sup>

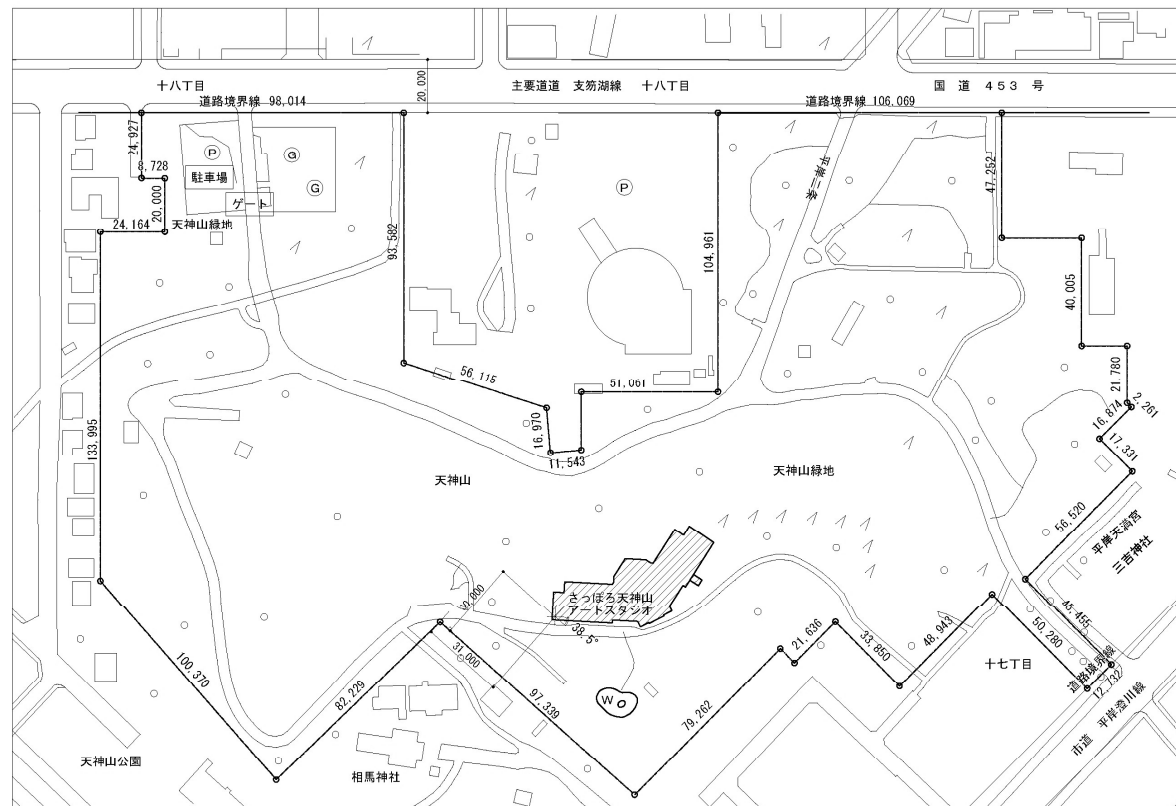

配置図 1/2000

| 面 積 表 |  | (㎡)       |
|-------|--|-----------|
| 敷地面積  |  | 65,000.00 |
| 建築面積  |  | 972.00    |
| 延床面積  |  | 1,668.88  |
| 3 階   |  | 246.74    |
| 2 階   |  | 450.70    |
| 1 階   |  | 885.08    |
| Ｂ 1 階 |  | 86.36     |

- ・7月上旬から中旬に足場搬入・組立を行うこと。
- ・9月、10月に騒音や使用制限等が発生する施工を行うこと。

(施設の一部休業予定)


| 外部仕上表                                                                      |   |     |     |                 |   |         |                    |                      |                 | 共通事項（外部仕上）       |                            |          |                                         |                               |   |                                                                  |                               |                            |                                                                       |                        |                                                                                             |  |  |  |  |
|----------------------------------------------------------------------------|---|-----|-----|-----------------|---|---------|--------------------|----------------------|-----------------|------------------|----------------------------|----------|-----------------------------------------|-------------------------------|---|------------------------------------------------------------------|-------------------------------|----------------------------|-----------------------------------------------------------------------|------------------------|---------------------------------------------------------------------------------------------|--|--|--|--|
| 改修前                                                                        |   |     |     |                 | 改修後   |         |                    |                      |                 | 備 考              |                            |          |                                         |                               | ・外壁タイル面：外部シーリング撤去・新設<br>・平成ルーフ：軸高 19mm以上 働き幅 400mm程度<br>・防水地調整：ポリマーセメントモルタルt2<br>・高圧水洗い：30～50MPa程度<br>・水洗い：10～15MPa程度<br>・ドレン清掃は第一例まで行うこと |                                                                  |                               |                            |                                                                       |                        |                                                                                             |  |  |  |  |
| 屋根1                                                                        | カラー鉄板t0.4 横葺+アスファルトルーフィング22kg+発泡スチレン断熱材t20<br>+タル木：スチールt1.0 20×30@455+発泡スチレン断熱材t20 撤去<br>先端部：カラー鉄板t0.4 平葺+アルファルトルーフィング22kg+発泡スチレン断熱材t20×2+野地板t12 撤去<br>軒先・軒裏：カラー鉄板t0.4+ラワン合板t12+木下地 撤去 |     |     |                 | カラーガルバリウム鋼板t0.4(平成ルーフ)+アスファルトルーフィング940+PPFt20×2 新設<br>先端部：カラーガルバリウム鋼板t0.4(平成ルーフ)+アスファルトルーフィング940+PPFt20×2<br>+構造用合板t12+木下地 新設<br>軒先・軒裏：カラーガルバリウム鋼板t0.4+木下地 新設 |         |                    
|                                                                            | 平面：コンクリート+80金ゴテ(A種)溶接金網+モルタル+15+ポリロンフィルム+0.15断取+アスファルト防水(A-2)<br>+コンクリート(B種)<br>立上り：コンクリート 一部モルタル、タイル貼 一部撤去<br>ルーフトレン撤去                                                                |     |     |                 | 平面：改質アスファルトシート防水(AS-T3)+下地調整+水洗い<br>立上り：改質アスファルト系塗膜防水+下地調整+水洗い<br>改修用ルーフトレン 新設                                                                                |         |                    
|                                                                            | カラー鉄板t0.4 横葺+アスファルトルーフィング22kg+発泡スチレン断熱材t20<br>+タル木：スチールt1.0 20×30@455+発泡スチレン断熱材t20<br>先端部：カラー鉄板t0.4 平葺+アルファルトルーフィング22kg+発泡スチレン断熱材t20×2+野地板t12<br>軒先・軒裏：カラー鉄板t0.4+ラワン合板t12+木下地          |     |     |                 | 鋼撤去（R種）+高圧水洗い+2液性シリコン系屋根用塗料塗   |         |                    
|                                                                            |   
| 外壁                                                                         |   |     |     |                 | タイル貼(小口) 一部撤去   |         |                    |                      | タイル貼(小口) 一部新設   |                  |                            |          | 改修工法：タイル部分張替工法（改修範囲は劣化図による。）            |                               |   |                                                                  |                               |                            |                                                                       |                        |                                                                                             |  |  |  |  |
| ポーチ1<br>ポーチ4                                                               |   |     |     |                 | タイル貼(100角) 一部撤去   |         |                    |                      | タイル貼(100角) 一部新設 |                  |                            |          | 注意喚起用床材 点字タイル 300×300 新設<br>ステンレス製手摺 新設 |                               |   |                                                                  |                               |                            |                                                                       |                        |                                                                                             |  |  |  |  |
| 煙突                                                                         |   |     |     |                 | 煙突ライニング材t50 撤去   |         |                    |                      | 煙突ライニング材t50 新設  |                  |                            |          |                                         |                               |   |                                                                  |                               |                            |                                                                       |                        |                                                                                             |  |  |  |  |
| 内部仕上表                                                                      |   |     
| 階                                                                          | 室 名   | 床   |     | 幅 木             |   | 壁       |                    | 天 井                  |                 | 備 考              |                            |          |                                         |                               |   |                                                                  |                               |                            |                                                                       |                        |                                                                                             |  |  |  |  |
|                                                                            |   | 下地  | 仕 上 | 下地              | 仕 上   | 下地      | 仕 上                | 下地                   | 仕 上             |                  |                            |          |                                         |                               |   |                                                                  |                               |                            |                                                                       |                        |                                                                                             |  |  |  |  |
| B1                                                                         | 機械室   | 改修前 | C   | コンクリート金コテ 防塵塗装  | C   | —       | C                  | GBt120化粧積            | C               | 木毛セメント板t30打込     | 煙道 取外し、灰出口 280×220 撤去      |          |                                         |                               |   |                                                                  |                               |                            |                                                                       |                        |                                                                                             |  |  |  |  |
|                                                                            |   | 改修後 | C   | 既存のまま           | C   | 既存のまま   | C                  | 既存のまま                | C               | 既存のまま            | 煙道 再取付、灰出口 350×350 新設      |          |                                         |                               |   |                                                                  |                               |                            |                                                                       |                        |                                                                                             |  |  |  |  |
| 1                                                                          | 交流サロン<br>展示・休憩室   | 改修前 | C   | タイル貼(100角) 一部撤去 | C   | VB H=60 | C                  | コンクリート打放し<br>+吹付タイル  | C               | DRt12.0          |                            |          |                                         |                               |   |                                                                  |                               |                            |                                                                       |                        |                                                                                             |  |  |  |  |
|                                                                            |   | 改修後 | C   | タイル貼(100角) 一部新設 | C   | 既存のまま   | C                  | 既存のまま                | C               | 既存のまま            | 注意喚起用床材 点字タイル 300×300 新設   |          |                                         |                               |   |                                                                  |                               |                            |                                                                       |                        |                                                                                             |  |  |  |  |
|                                                                            | 身障者用便所   | 改修前 | C   | VS              | C/B   | VB H=60 | C/B                | GB-Rt12.0(GL工法)+VC   | C               | FKt6.0+VP        |                            |          |                                         |                               |   |                                                                  |                               |                            |                                                                       |                        |                                                                                             |  |  |  |  |
|                                                                            |   | 改修後 | C   | 既存のまま           | C/B   | 既存のまま   | C/B                | 既存のまま                | C               | 既存のまま            | 簡易型オストメイト(しびん洗浄水栓)新設       |          |                                         |                               |   |                                                                  |                               |                            |                                                                       |                        |                                                                                             |  |  |  |  |
|                                                                            | 男子便所1   | 改修前 | C   | タイル貼            | C/B   | —       | C/B                | タイル貼                 | C               | GB-Rt9.0+DRt12.0 |                            |          |                                         |                               |   |                                                                  |                               |                            |                                                                       |                        |                                                                                             |  |  |  |  |
|                                                                            |   | 改修前 | C   | 既存のまま           | C/B   | —       | C/B                | 既存のまま                | C               | 既存のまま            | 小便器用手摺×1 新設                |          |                                         |                               |   |                                                                  |                               |                            |                                                                       |                        |                                                                                             |  |  |  |  |
|                                                                            | 男子公園便所   | 改修前 | C   | タイル貼            | C/B   | —       | C/B                | タイル貼                 | C               | FKt6.0+VP        |                            |          |                                         |                               |   |                                                                  |                               |                            |                                                                       |                        |                                                                                             |  |  |  |  |
|                                                                            |   | 改修後 | C   | 既存のまま           | C/B   | —       | C/B                | 既存のまま                | C               | 既存のまま            | 小便器用手摺×1 新設                |          |                                         |                               |   |                                                                  |                               |                            |                                                                       |                        |                                                                                             |  |  |  |  |
| 共通                                                                         | 階段室1   | 改修前 | C   | タイルカーペット貼       | C/S   | VB H=60 | C                  | GB-Rt12.0(一部GL工法)+VC | C               | GB-Rt0.0+DRt12.0 |                            |          |                                         |                               |   |                                                                  |                               |                            |                                                                       |                        |                                                                                             |  |  |  |  |
|                                                                            |   | 改修後 | C   | 既存のまま           | C/S   | 既存のまま   | C                  | 既存のまま                | C               | 既存のまま            | 樹脂製手摺 新設 手摺下地 木製 30×150 新設 |          |                                         |                               |   |                                                                  |                               |                            |                                                                       |                        |                                                                                             |  |  |  |  |
|                                                                            | 階段室2   | 改修前 | C   | タイルカーペット貼       | C/S   | VB H=60 | C                  | GB-Rt12.0(一部GL工法)+VC | C               | GB-Rt9.0+DRt12.0 |                            |          |                                         |                               |   |                                                                  |                               |                            |                                                                       |                        |                                                                                             |  |  |  |  |
|                                                                            |   | 改修後 | C   | 既存のまま           | C/S   | 既存のまま   | C                  | 既存のまま                | C               | 既存のまま            | 樹脂製手摺 新設 手摺下地 木製 30×150 新設 |          |                                         |                               |   |                                                                  |                               |                            |                                                                       |                        |                                                                                             |  |  |  |  |
| 共通事項（内部仕上）                                                                 |   |     |     |                 |   |         | 略 号                |                      | 名 称             |                  | 規格番号                       | 防火材料認定番号 | 略 号                                     | 名 称                           |   | 規格番号                                                             | 防火材料認定番号                      | 略 号                        | 名 称                                                                   |                        | 規格番号                                                                                        |  |  |  |  |
| 1. 下地区分<br>C：鉄筋コンクリート下地<br>C/B：コンクリートブロック下地<br>S：軽量鉄骨下地<br>(Ⓢは、下地新設部分を示す。) |   |     |     |                 |   |         | アスベスト含有建材：煙突ライニング材 |                      |                 |                  |                            |          |                                         | OD<br>GB-R<br>DR<br>FK<br>FPF | コンクリートブロック<br>石膏ボード<br>ロックウール化粧吸音板<br>フレキシブルボード<br>ポリスチレンフォーム断熱材                                                                          | JIS A6001<br>JIS A6901<br>JIS A5430                              | NM 0610<br>NM-1908<br>NM-8578 | VO<br>VS<br>VB<br>DP<br>EP | ビニルクロス<br>ビニル床シート<br>ビニル幅木<br>耐油性塗料塗り（1級 ふっ素樹脂塗料）<br>合成樹脂エマルションペイント塗り | JIS K5659<br>JIS K5663 |                                                                                             |  |  |  |  |
| 記                                                                          |   |     |     |                 |   |         |                    |                      |                 |                  | 業務名称                       |          |                                         |                               |   | 工事名称                                                             |                               |                            |                                                                       |                        | 設計年月                                                                                        |  |  |  |  |
|                                                                            |   |     |     |                 |   |         |                    |                      |                 |                  |                            |          |                                         |                               |   | さっぽろ天神山アートスタジオ外部改修ほか工事                                           |                               |                            |                                                                       |                        | 平成30年11月                                                                                    |  |  |  |  |
|                                                                            |   |     |     |                 |   |         |                    |                      |                 |                  | 株式会社 北海道総企画                |          |                                         |                               |   | 設計者<br>一級建築士事務所 北海道知事登録（特）第6661号<br>一級建築士（大田）第319410号 管理建築士 秋元智美 |                               |                            |                                                                       |                        | 図章<br> |  |  |  |  |
|                                                                            |   |     |     |                 |   |         |                    |                      |                 |                  |                            |          |                                         |                               |   | 図面名称<br>仕上表                                                      |                               |                            |                                                                       |                        | 縮尺<br>NO SCALE                                                                              |  |  |  |  |
|                                                                            |   図面番号<br>A-010          |                                                                                             |  |  |  |  |



南面立面図 1/200

| 凡 例 | 名 称           | 改修前                                | 改修後                                             |
|-----|---------------|------------------------------------|-------------------------------------------------|
| Ⓐ1  | 屋根            | 長尺カラー鉄板t=0.4横葺(一部平葺)               | カラーガルバリウム鋼板t0.4 (フラットルーフ)新設                     |
| Ⓐ2  | 屋根            | 長尺カラー鉄板t=0.4横葺(一部平葺)               | 下地調整(RB種)+高圧水洗い+2液性シリコン系屋根用塗料塗 新設               |
| Ⓐ3  | 軒先破風          | 長尺カラー鉄板t=0.4                       | 下地調整(RB種)+高圧水洗い+2液性シリコン系屋根用塗料塗 新設               |
| Ⓑ   | 外壁            | タイル貼(小口) 一部撤去                      | タイル貼(小口) 一部新設 (タイル部カ張替手法)                       |
| Ⓒ   | 外壁            | 吹付タイル                              | 既存のまま                                           |
| Ⓓ   | 笠木            | アルミ既製品                             | 取外し・再取付                                         |
| Ⓔ   | 煙突            | 煙突ライニング材t50 撤去                     | 煙突ライニング材t50 新設                                  |
| Ⓕ   | SUS障笠         | 撤去                                 | 新設                                              |
| Ⓖ   | ポーチ立上り        | タイル貼(小口) 一部撤去                      | ステンレス製手摺 新設                                     |
| Ⓗ   | 雨押さえ (壁・屋根取合) | シーリング PS-2 30×15 撤去                | 雨母さま包み カラーガルバリウム鋼板 t0.4曲げ加工 シーリング PS-2 30×15 新設 |
| ○   | 換気口           | 換気口 φ150 12ヶ所 シーリングPS-2 15×10 撤去   | 換気口 φ150 12ヶ所 シーリングMS-2 15×10 新設                |
| ◎   | 換気口           | 換気口 φ250 10ヶ所 シーリングPS-2 15×10 撤去   | 換気口 φ250 10ヶ所 シーリングMS-2 15×10 新設                |
| □   | 換気口           | 換気口 200×150 4ヶ所 シーリングPS-2 15×10 撤去 | 換気口 200×150 4ヶ所 シーリングMS-2 15×10 新設              |
| ■   | 照明            | 450×450                            | 既存のまま                                           |

※タイル張替数量はA-0251による。  
※建具廻りの改修範囲はA-011、A-012、A-024による。

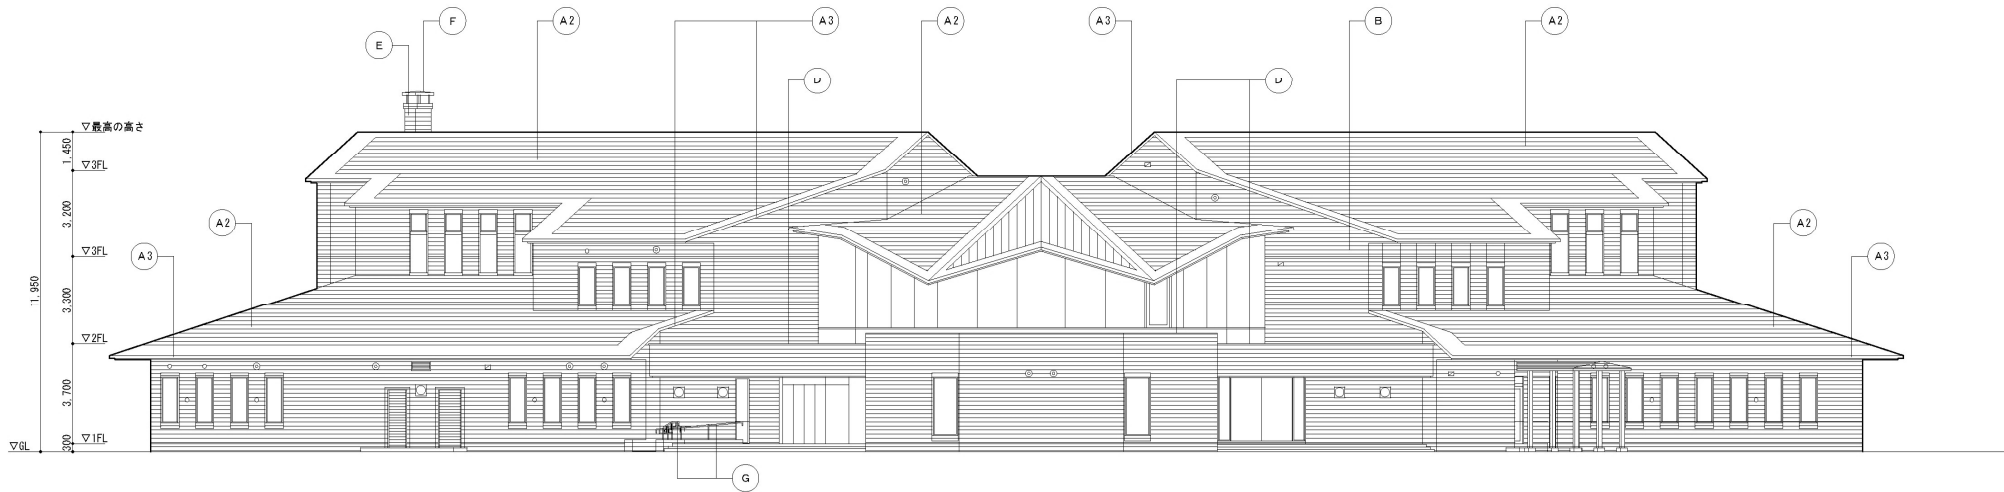

東面立面図 1/200



北面立面図 1/200



西面立面図 1/200

| 凡 例 | 名 称           | 改修前                                   | 改修後                                             |
|-----|---------------|---------------------------------------|-------------------------------------------------|
| ○A1 | 屋根            | 長尺カラー鉄板t=0.4横葺(一部平葺)                  | カラーガルバリウム鋼板t0.4 (平成ルーフ)新設                       |
| ○A2 | 屋根            | 長尺カラー鉄板t=0.4横葺(一部平葺)                  | 下地調整(RB種)+高圧水洗い+2液性シリコン系屋根用塗料塗 新設               |
| ○A3 | 軒先破風          | 長尺カラー鉄板t=0.4                          | 下地調整(RB種)+高圧水洗い+2液性シリコン系屋根用塗料塗 新設               |
| ○B  | 外壁            | タイル貼(小口) 一部撤去                         | タイル貼(小口) 一部新設 (タイル部カ張替手法)                       |
| ○C  | 外壁            | 吹付タイル                                 | 既存のまま                                           |
| ○D  | 笠木            | アルミ既製品                                | 取外し・再取付                                         |
| ○E  | 煙突            | 煙突ライニング材t50 撤去                        | 煙突ライニング材t50 新設                                  |
| ○F  | SUS障笠         | 撤去                                    | 新設                                              |
| ○H  | 雨押さえ (壁-屋根取合) | シーリング PS-2 30×15 撤去                   | 雨押さえ包み カラーガルバリウム鋼板 t0.4曲げ加工 シーリング PS-2 30×15 新設 |
| ○   | 換気口           | 換気口 φ150 3ヶ所<br>シーリングPS-2 15×10 撤去    | 換気口 φ150 3ヶ所<br>シーリングMS-2 15×10 新設              |
| □   | 換気口           | 換気口 200×150 1ヶ所<br>シーリングPS-2 15×10 撤去 | 換気口 200×150 1ヶ所<br>シーリングMS-2 15×10 新設           |

※タイル張替数量はA-25による。  
※建具廻りの改修範囲はA-011, A-012, A-024による。