





添付図書 (1) - 1) 施設建築物の設計図

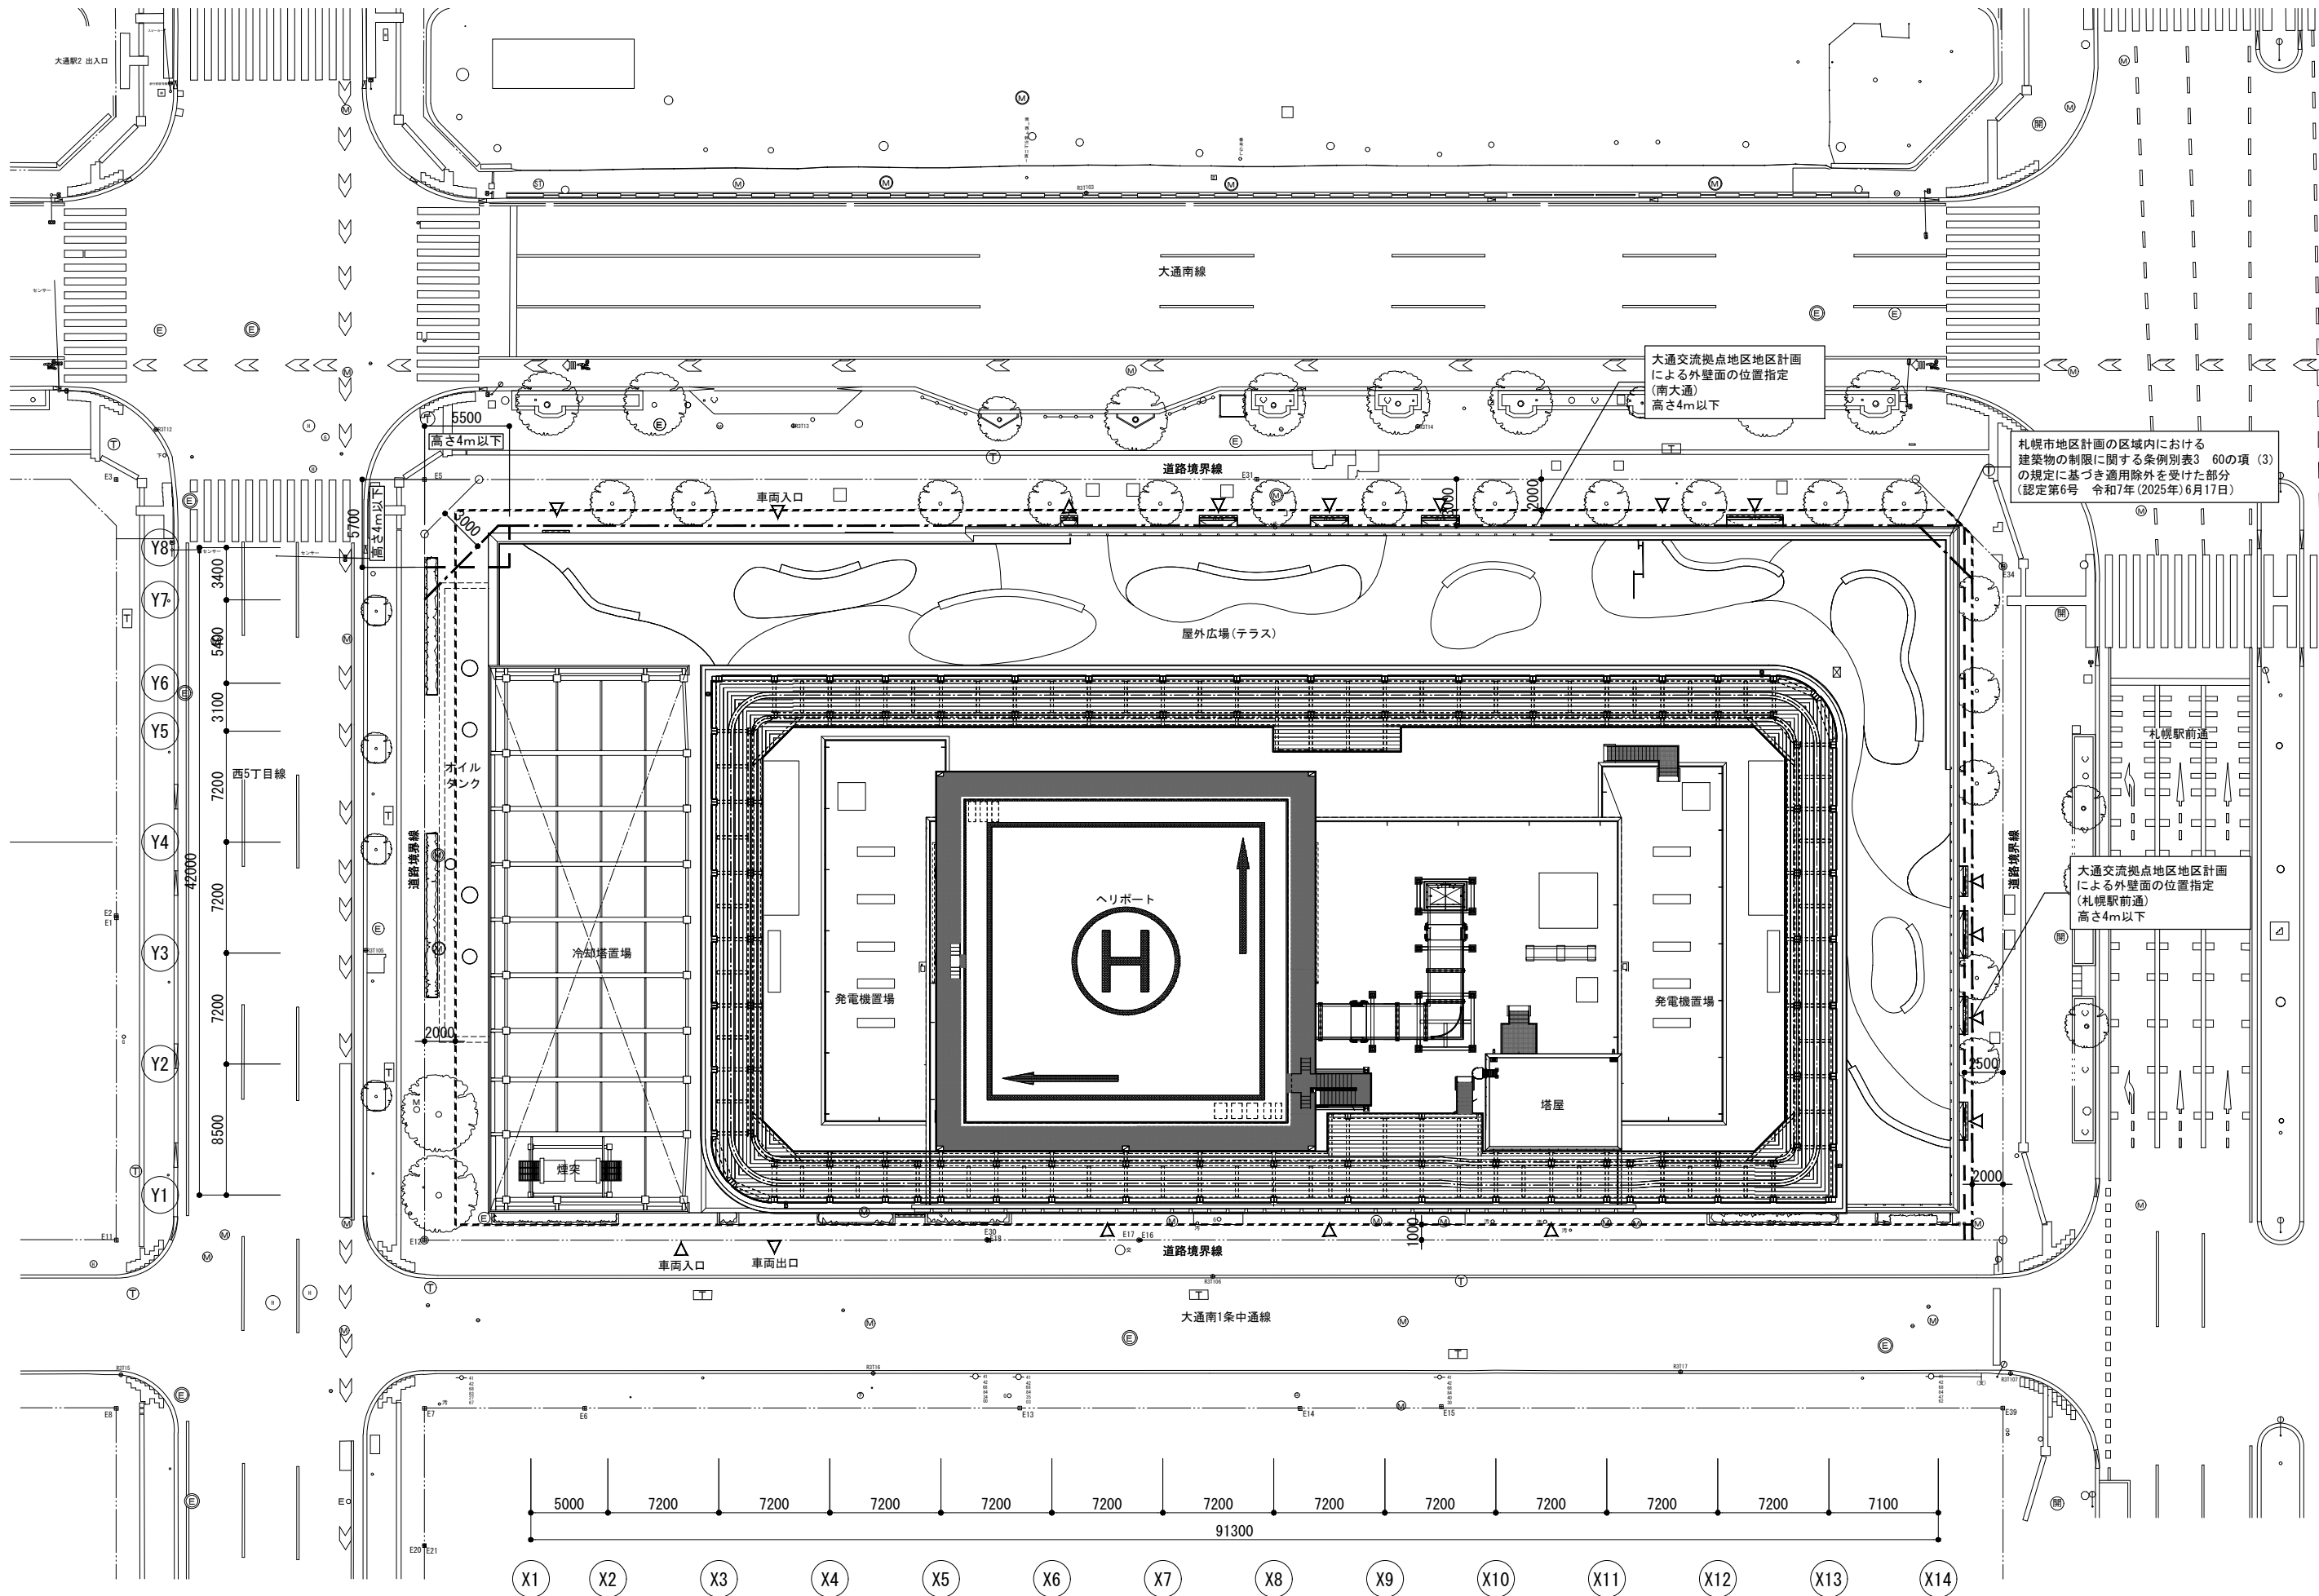


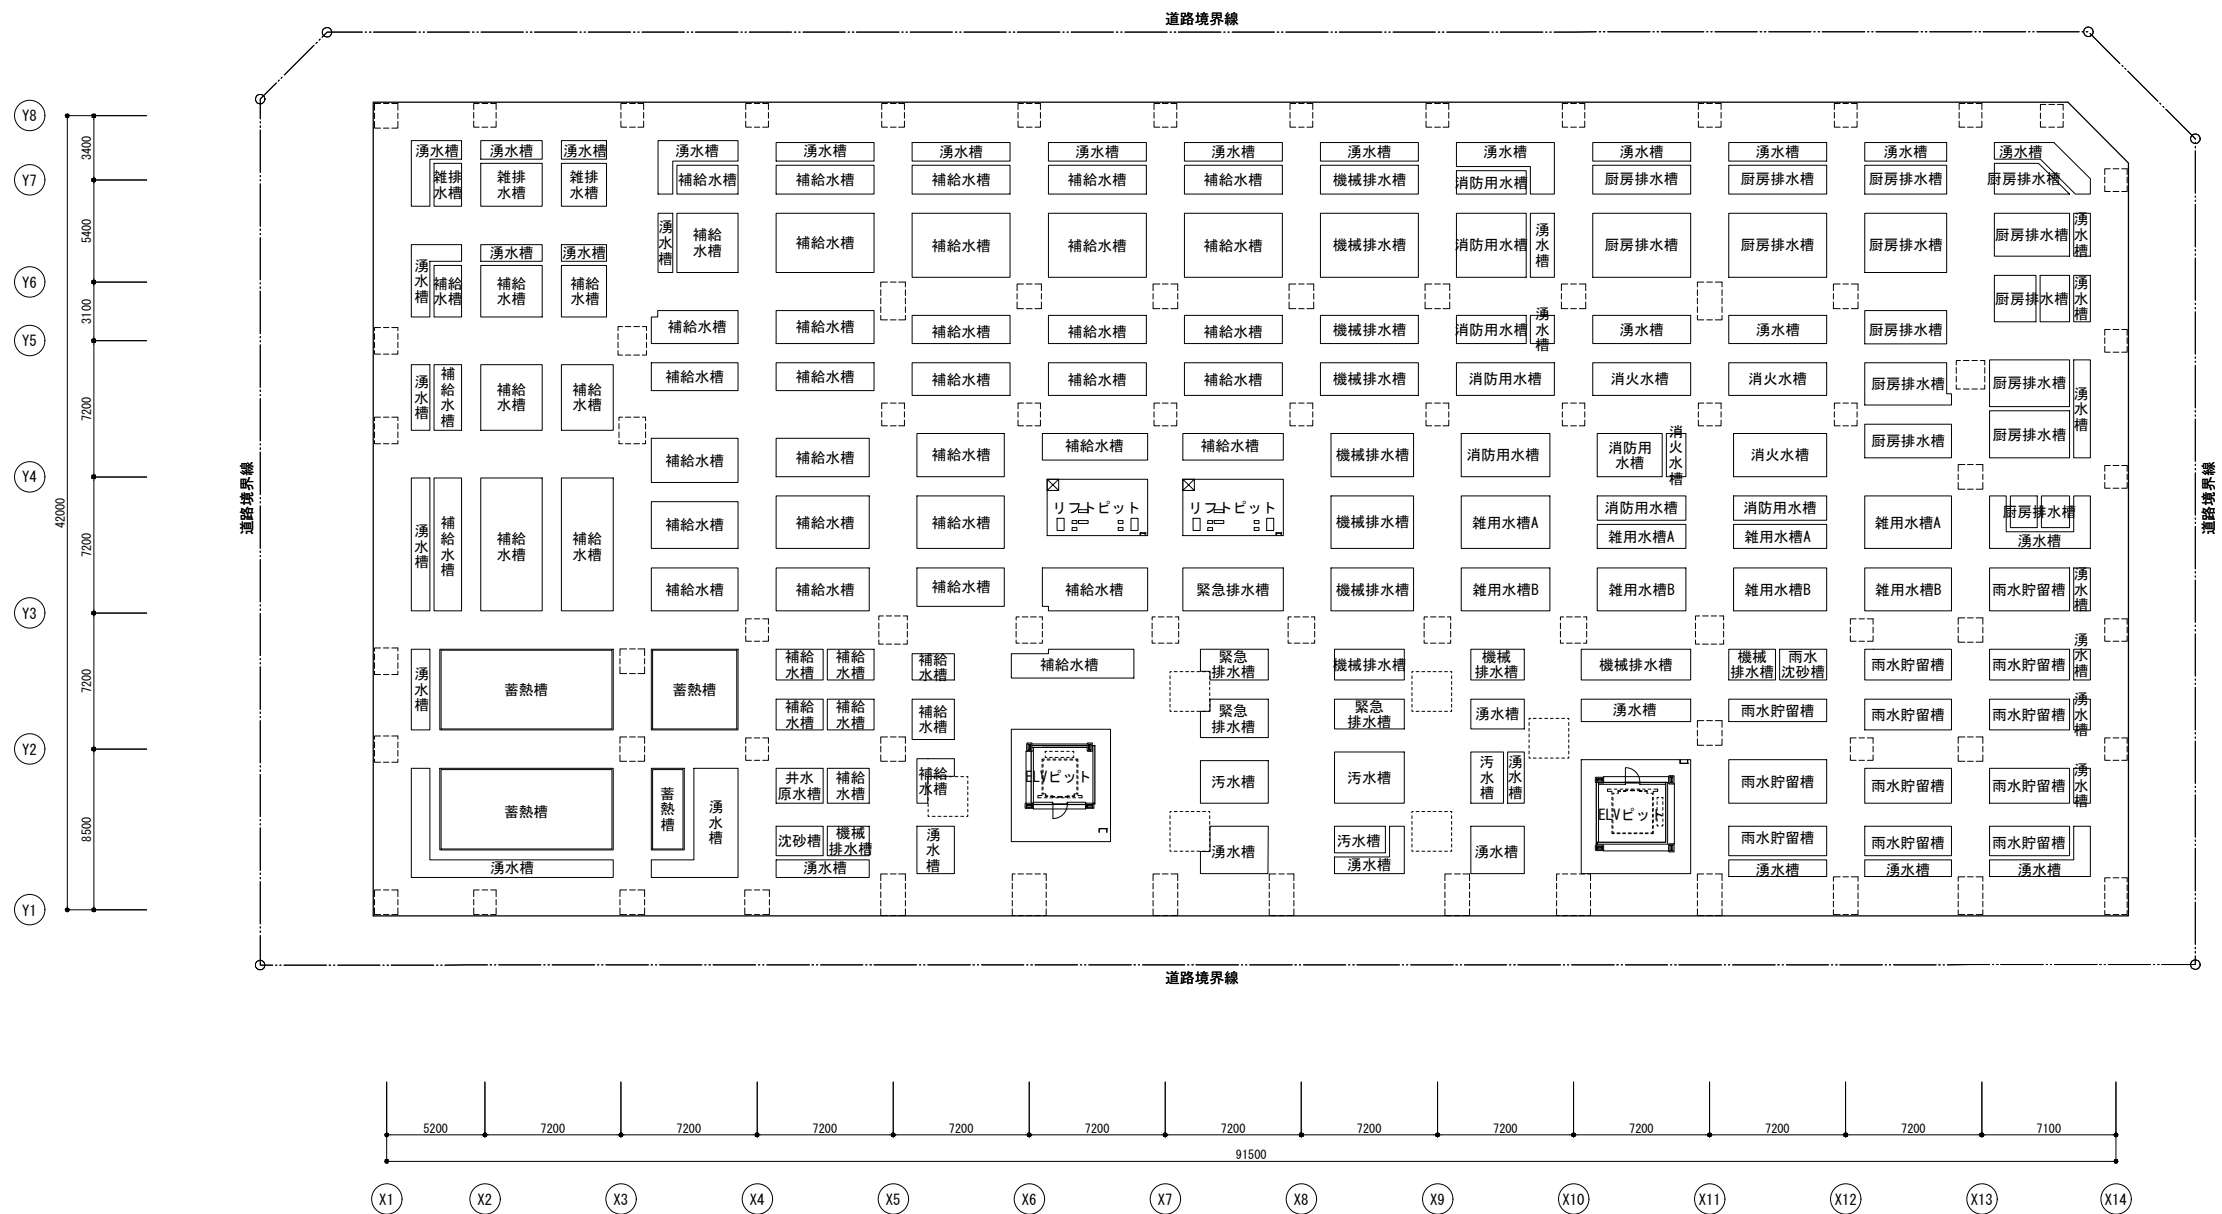


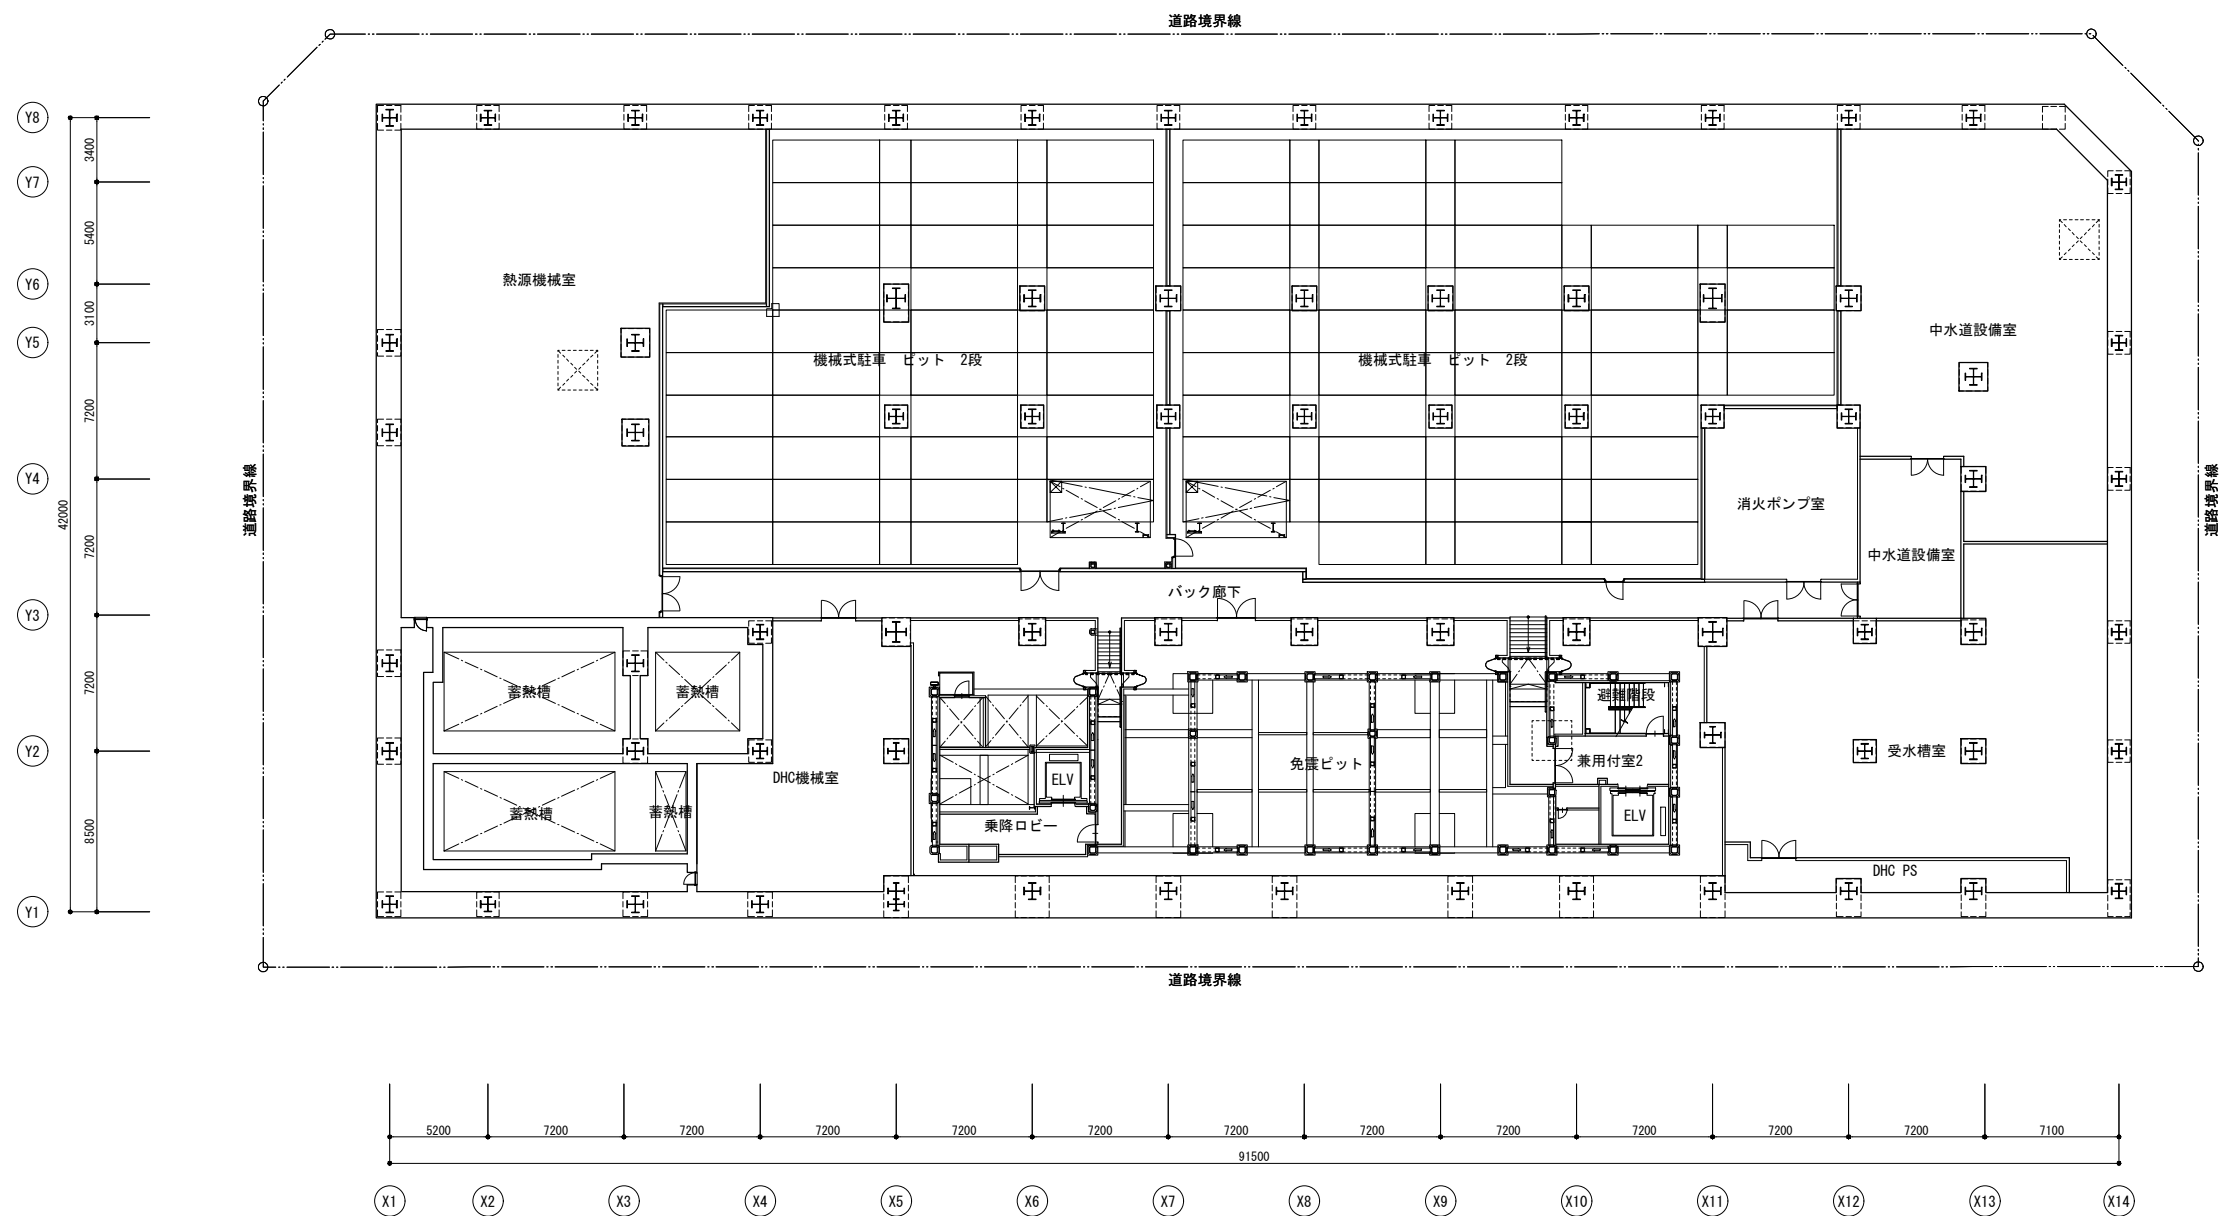





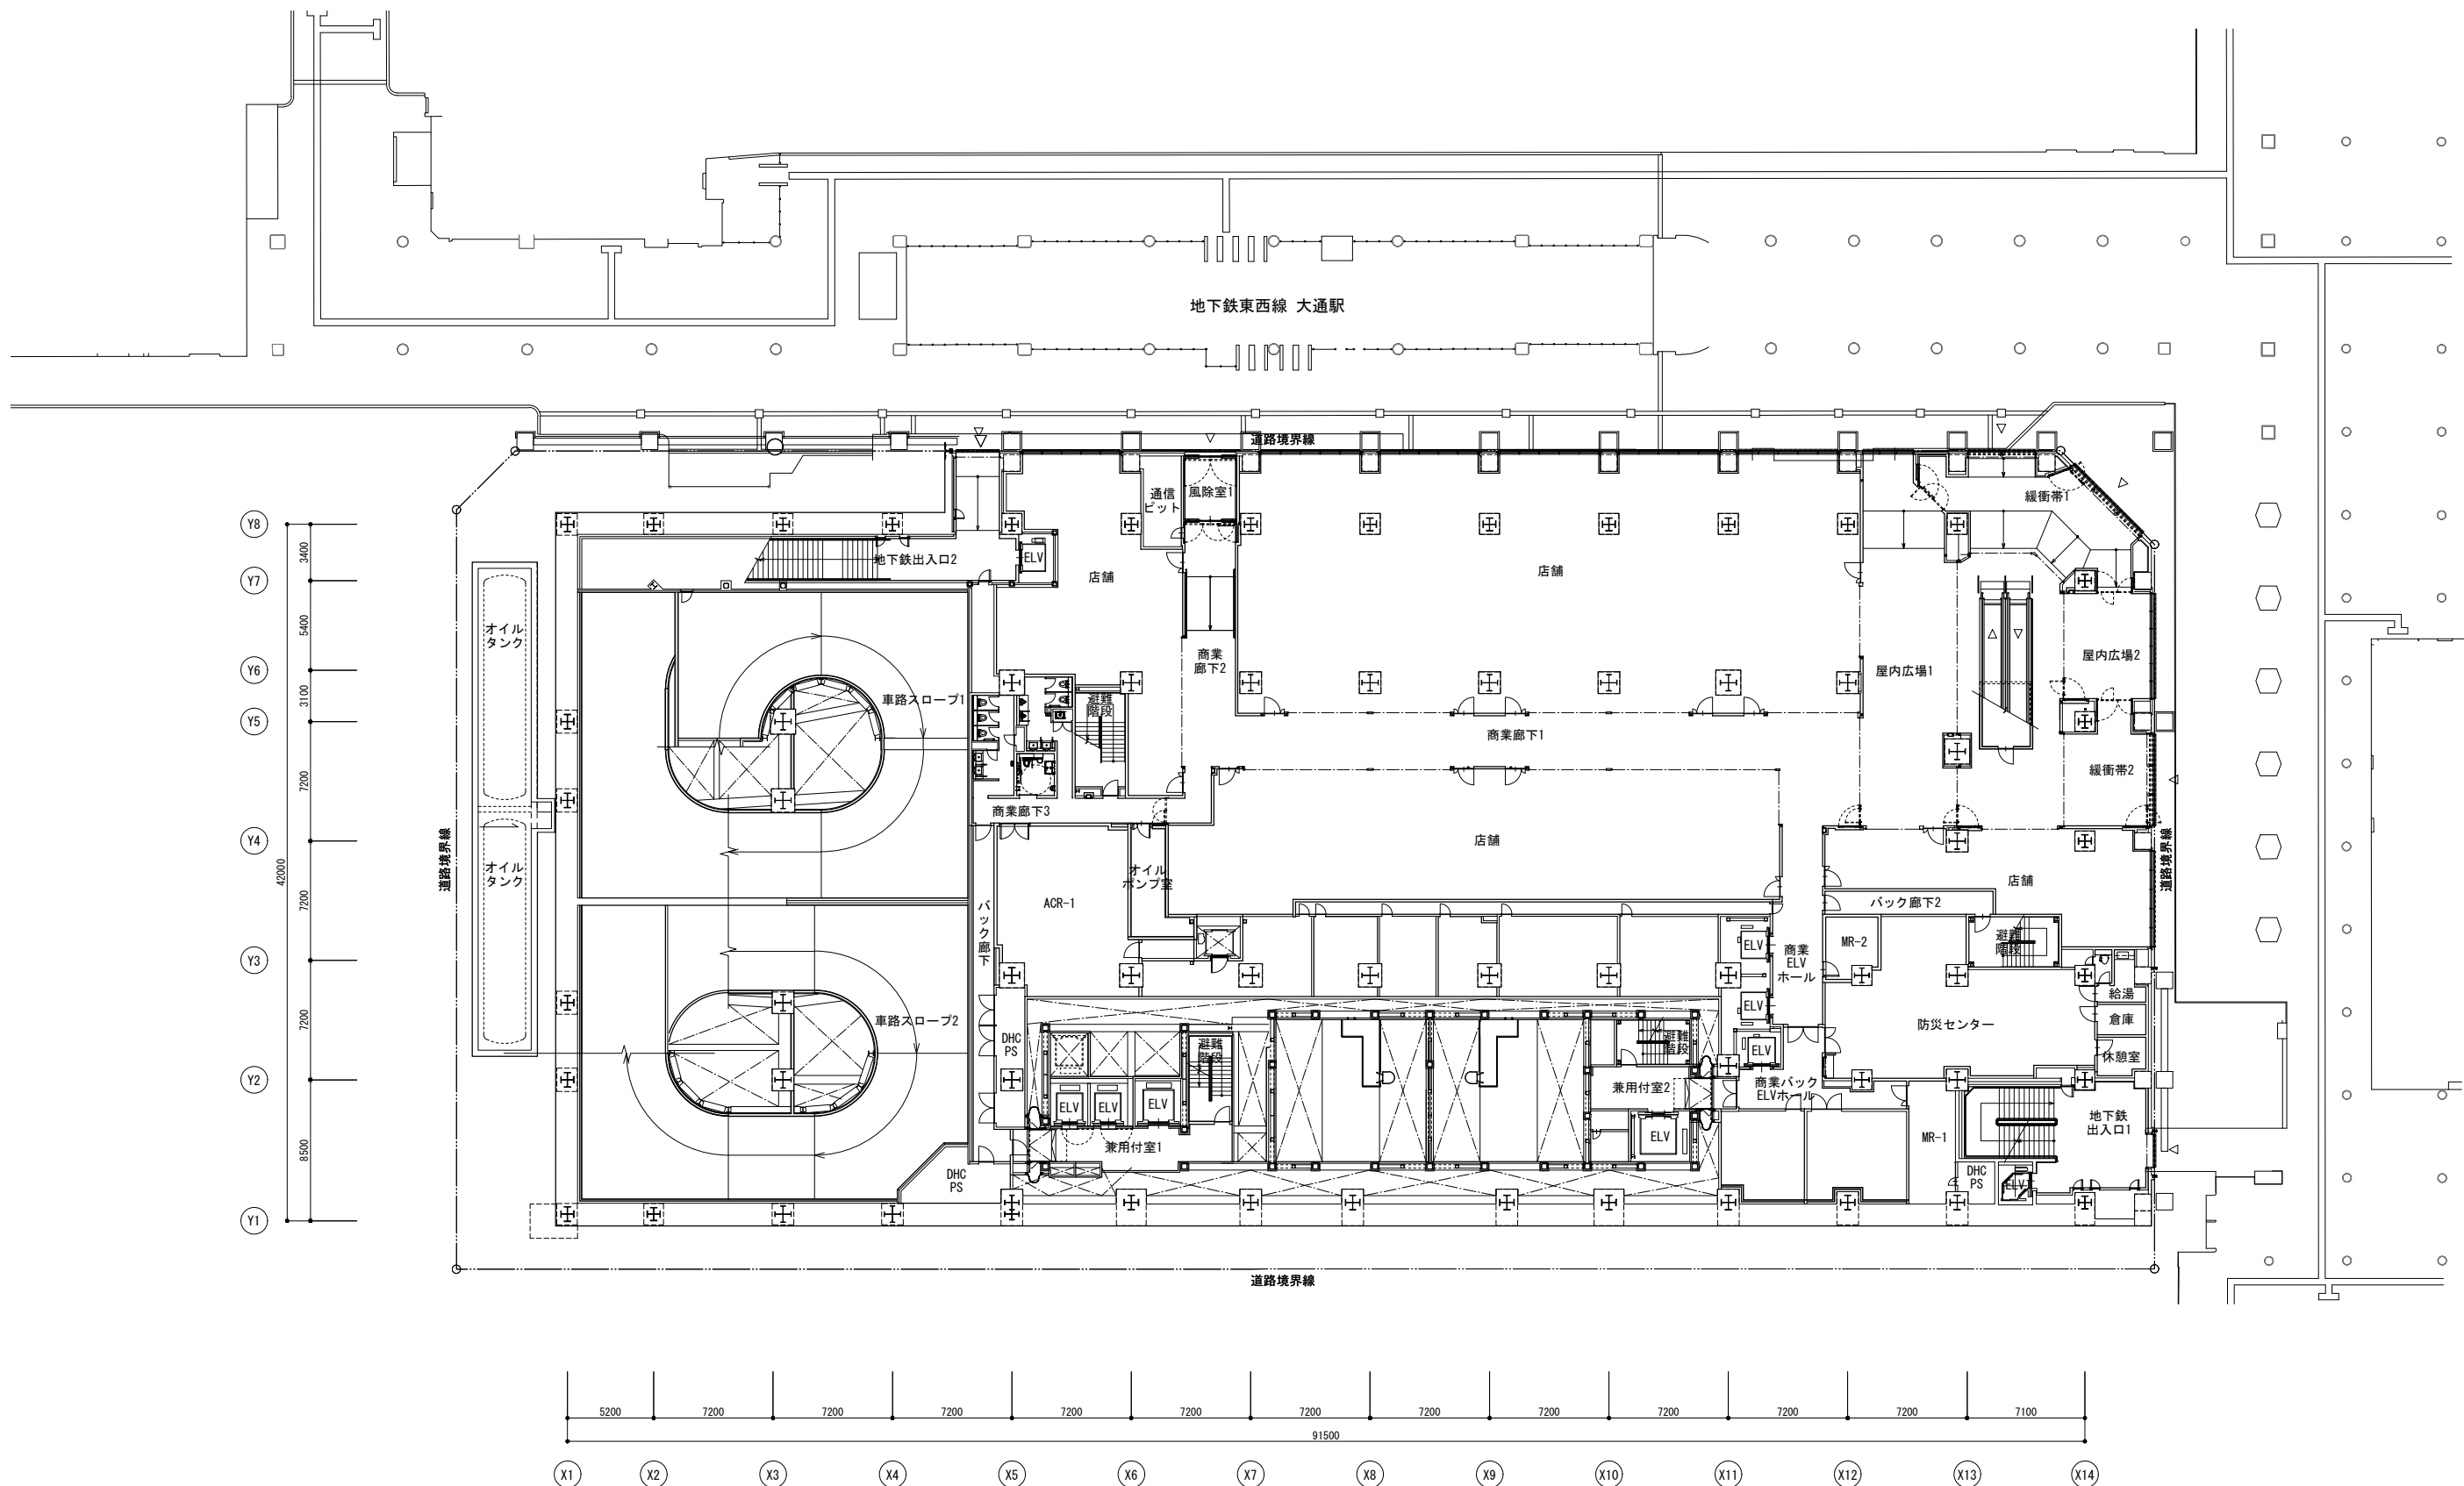


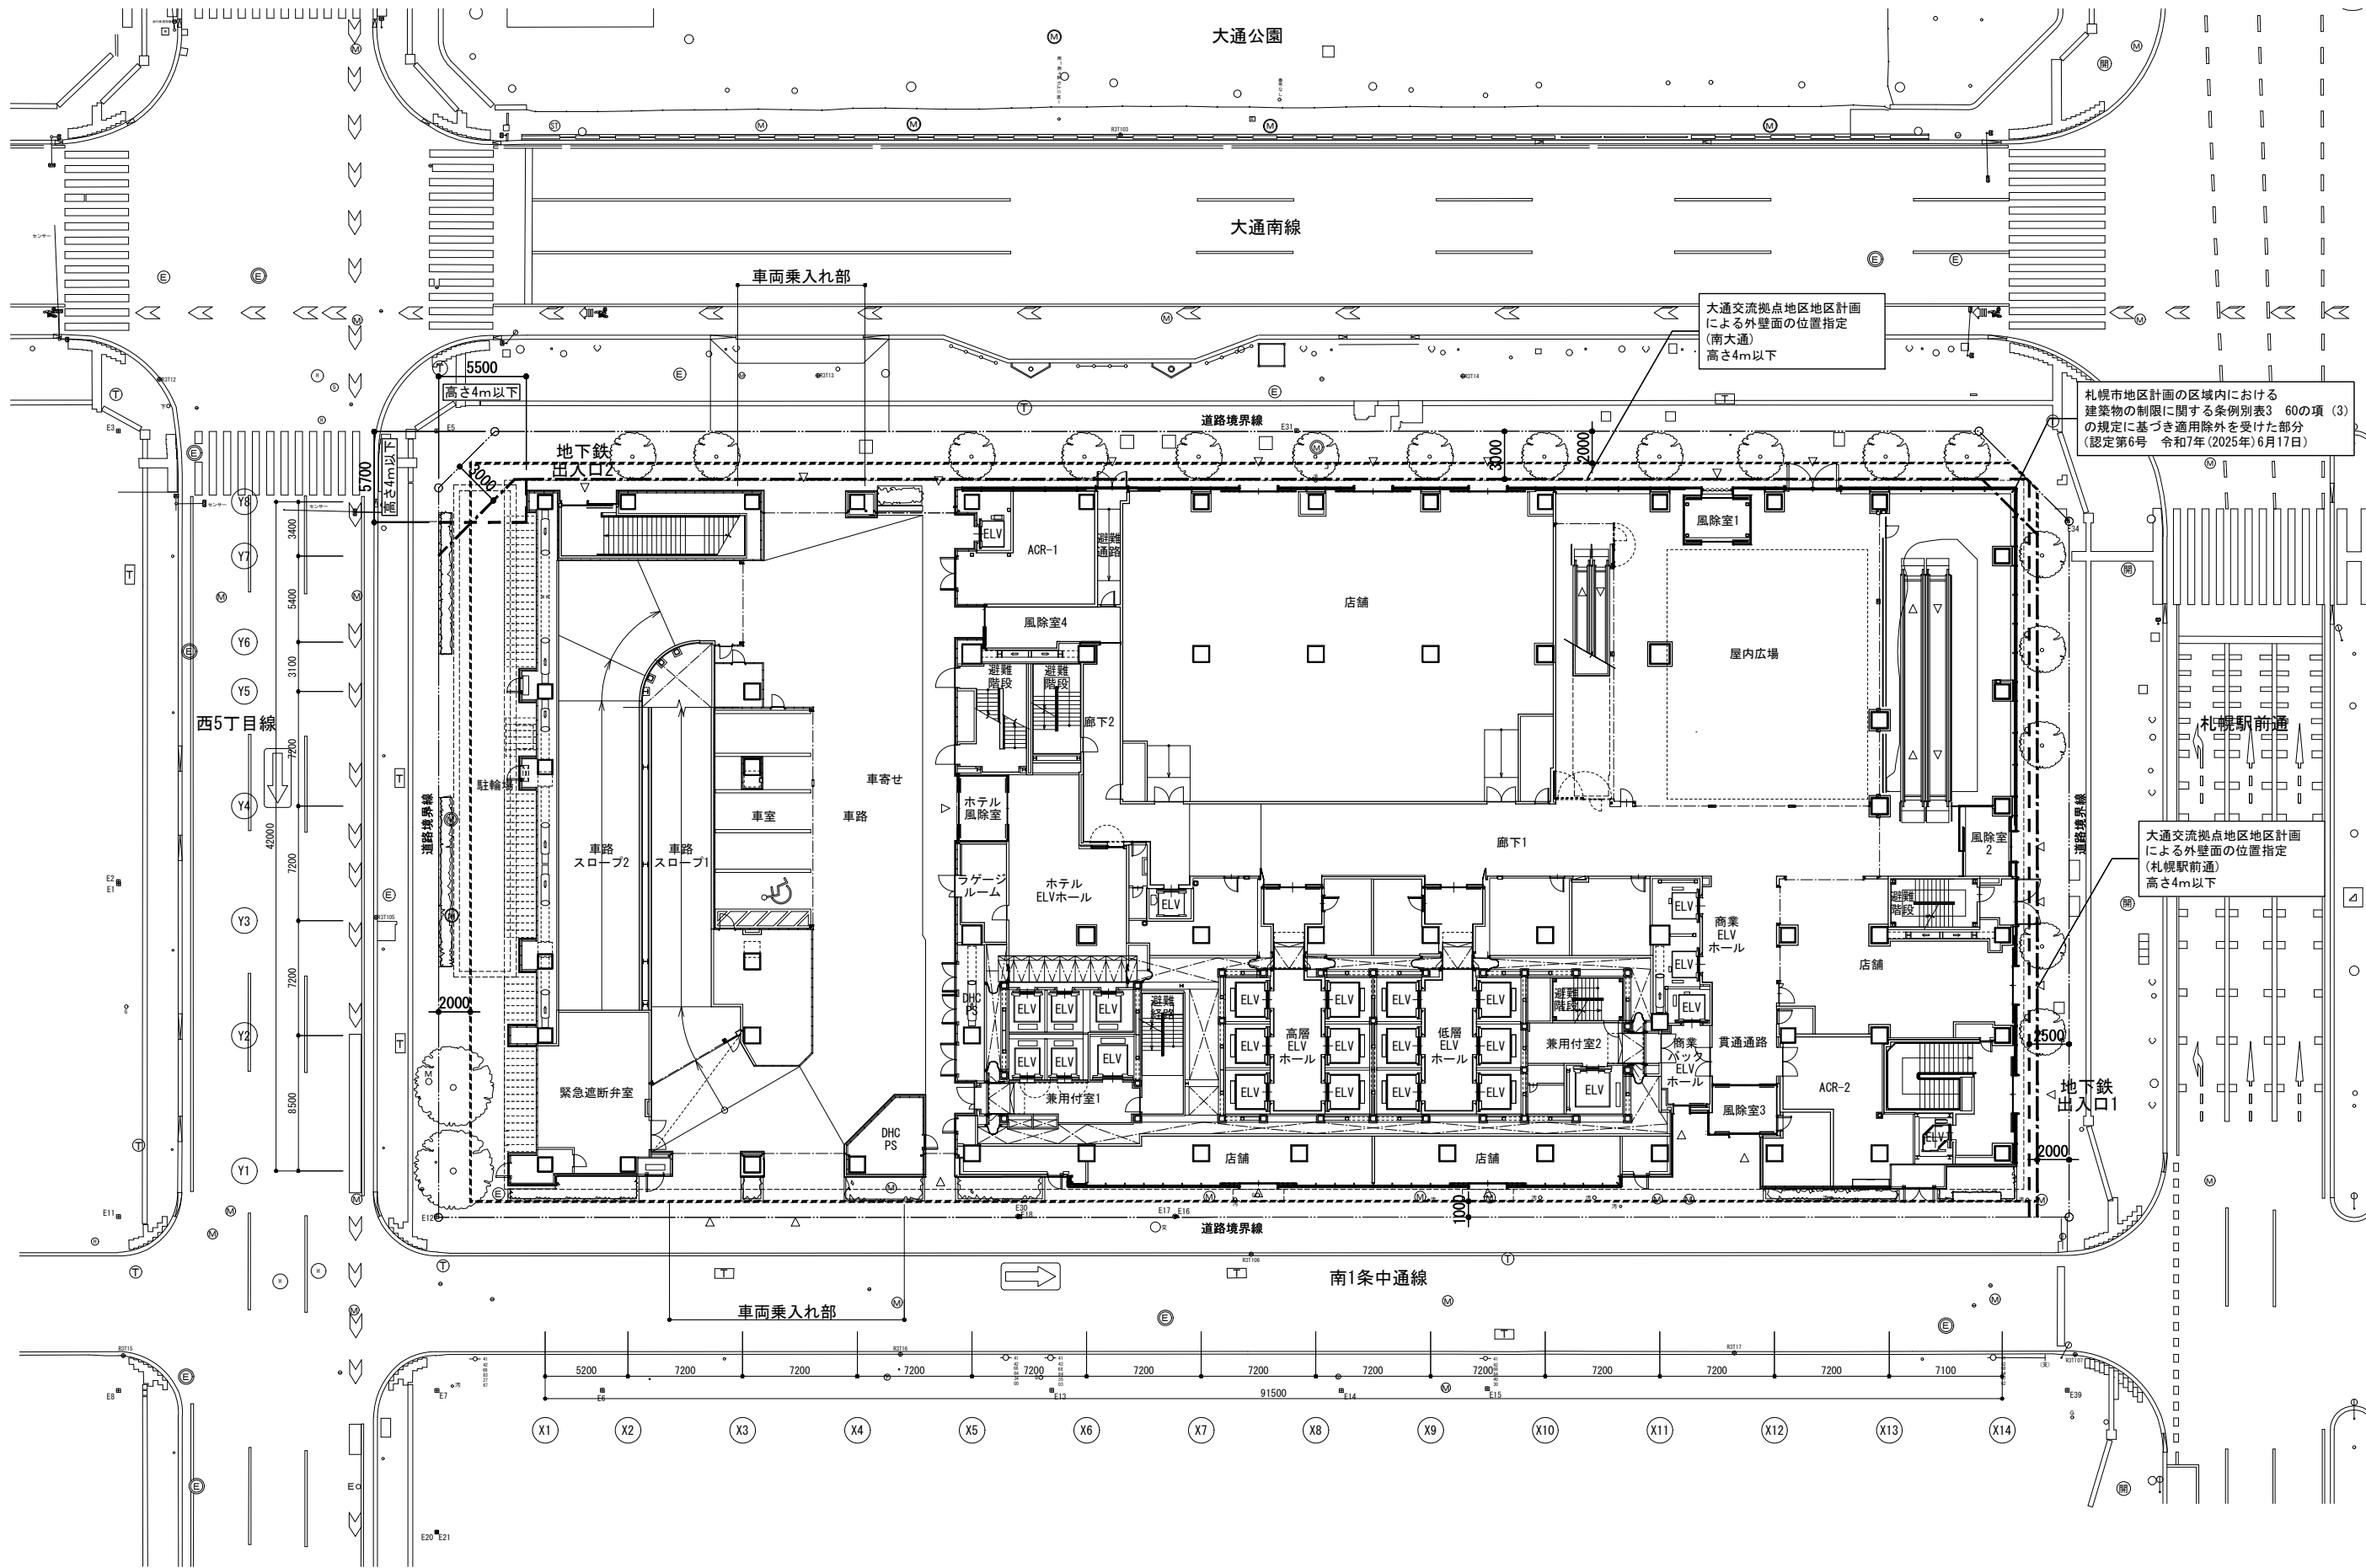


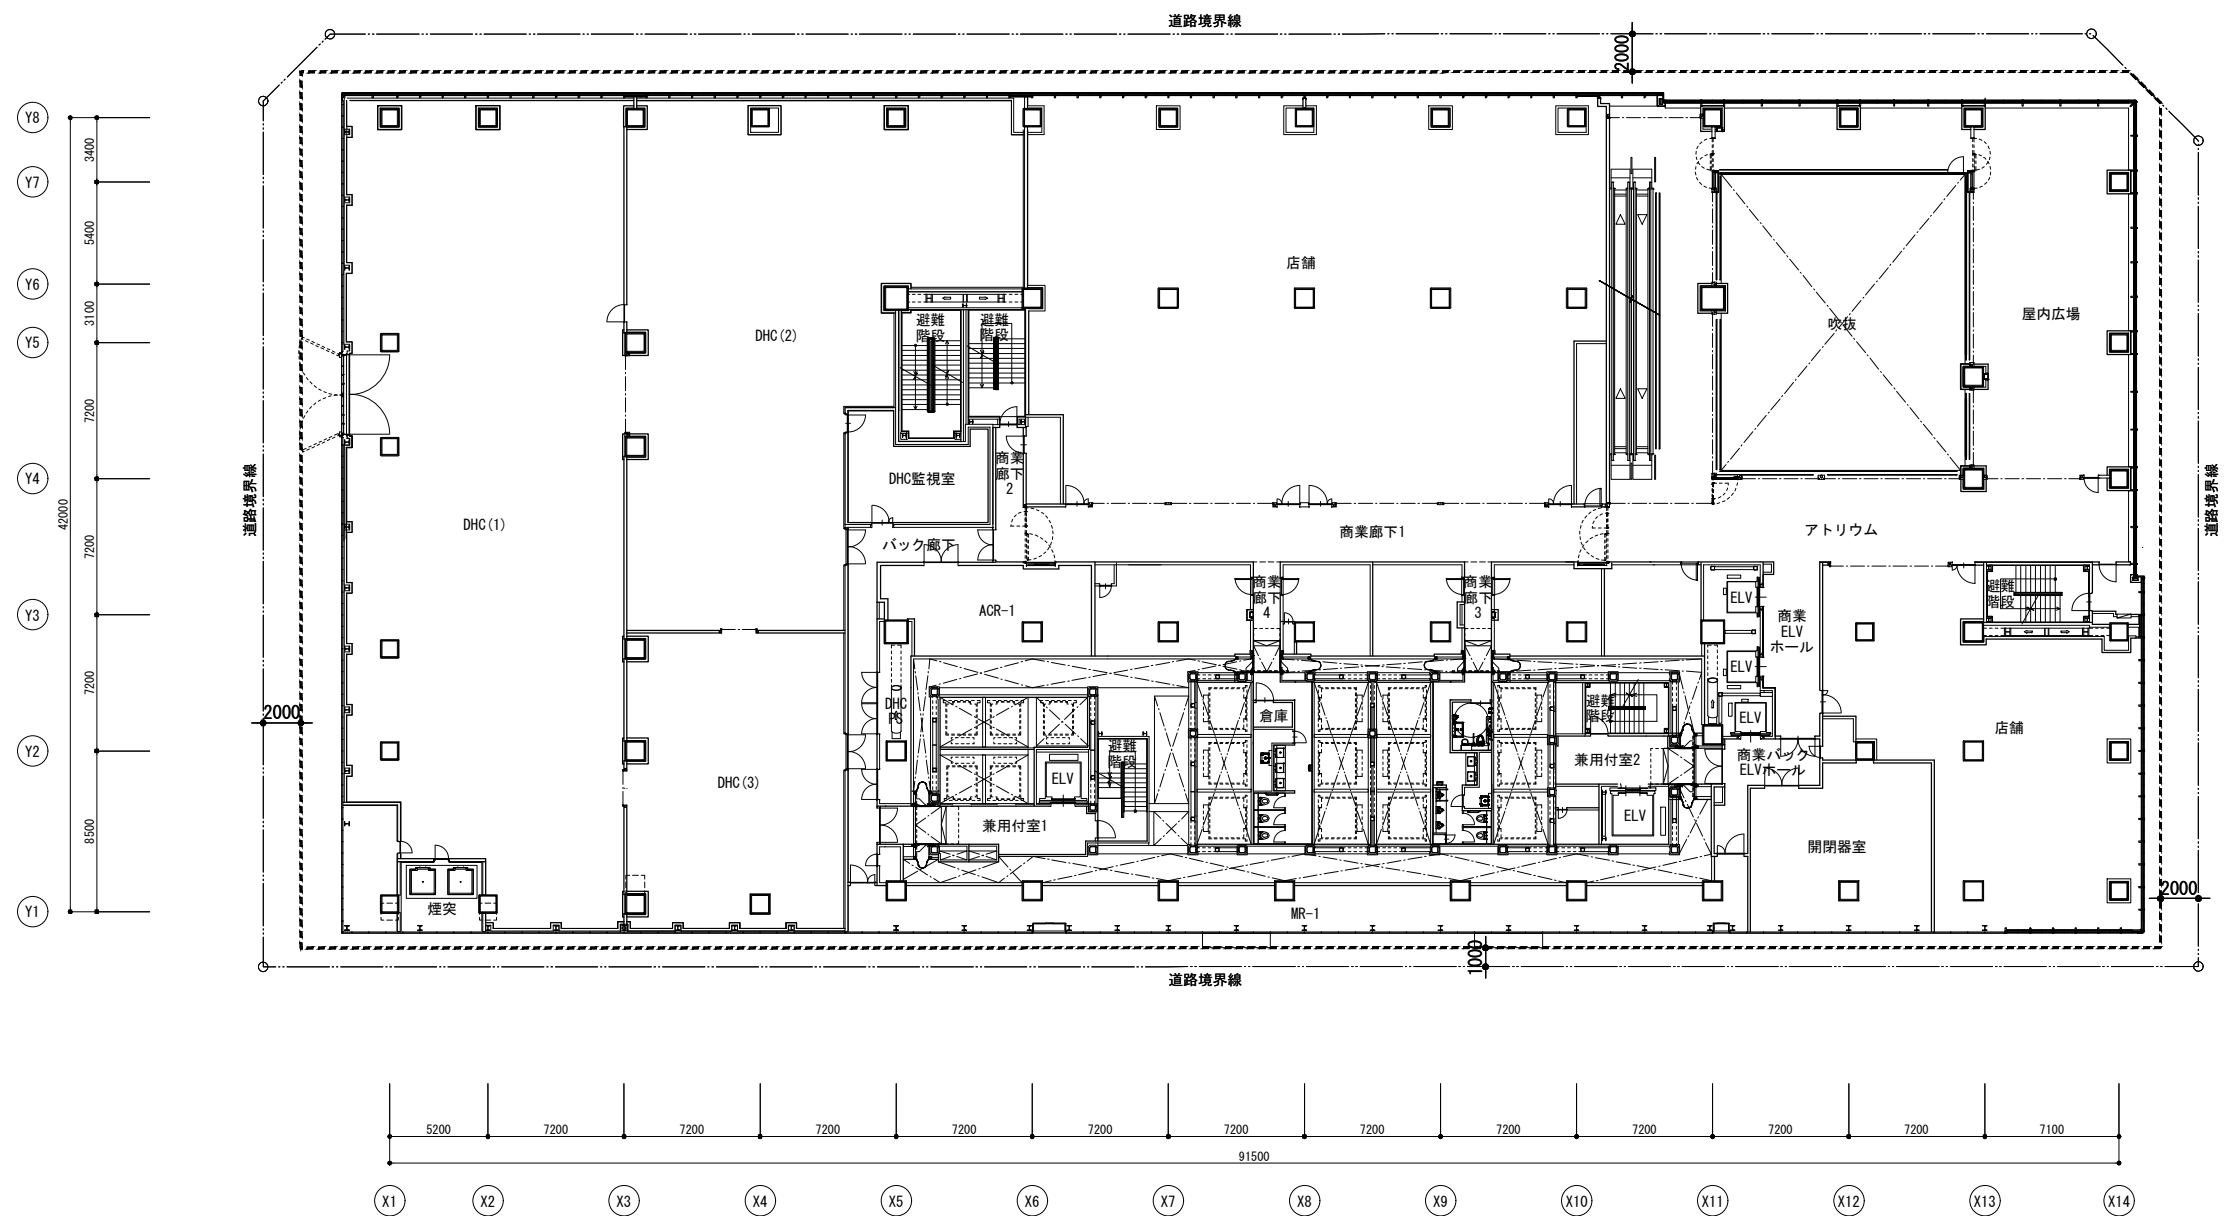


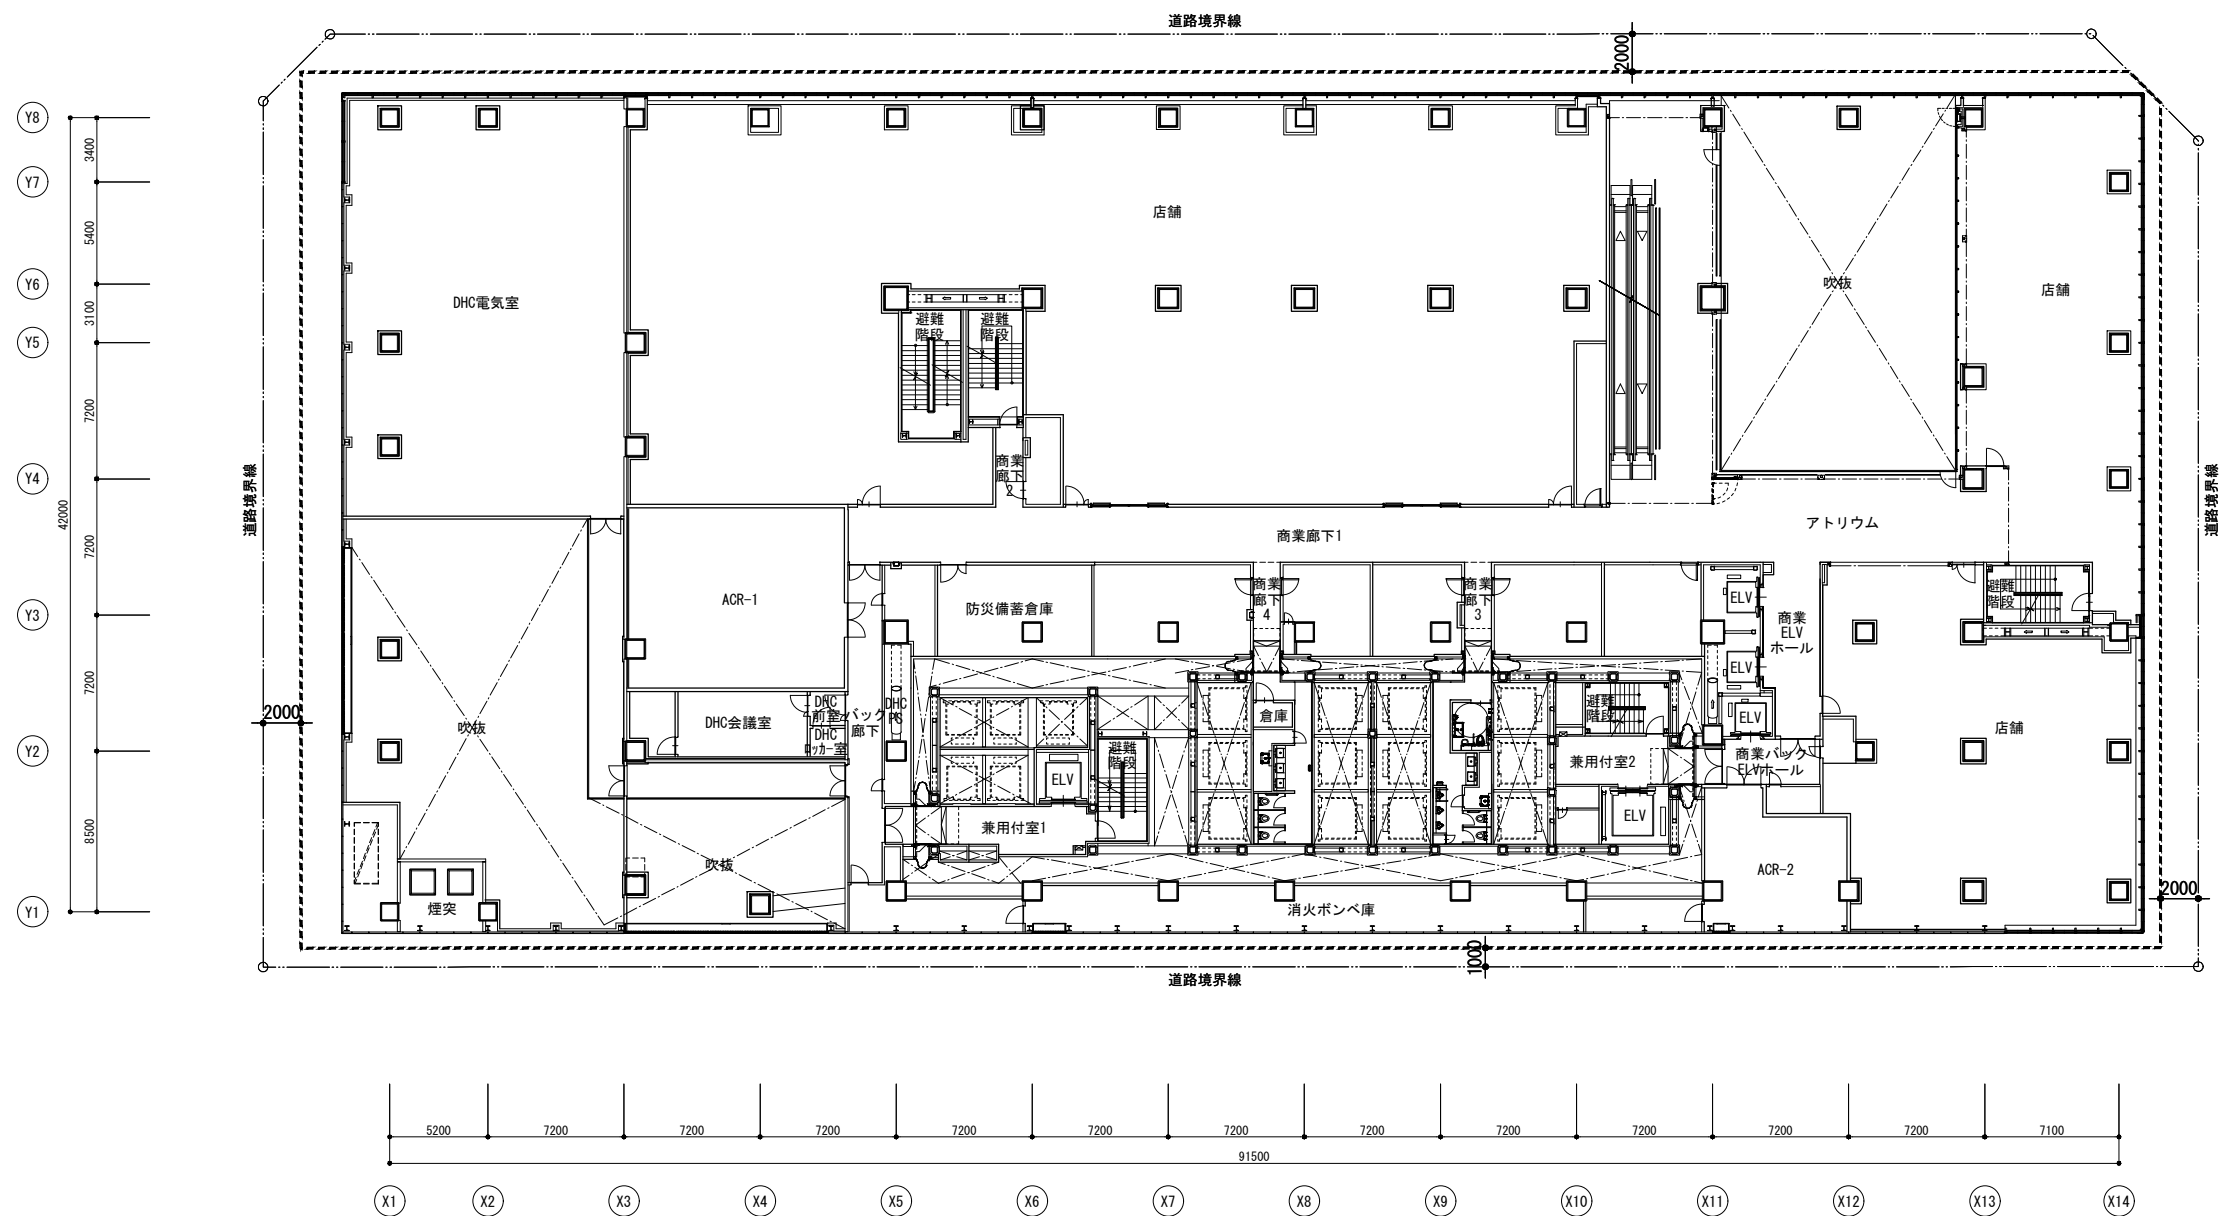


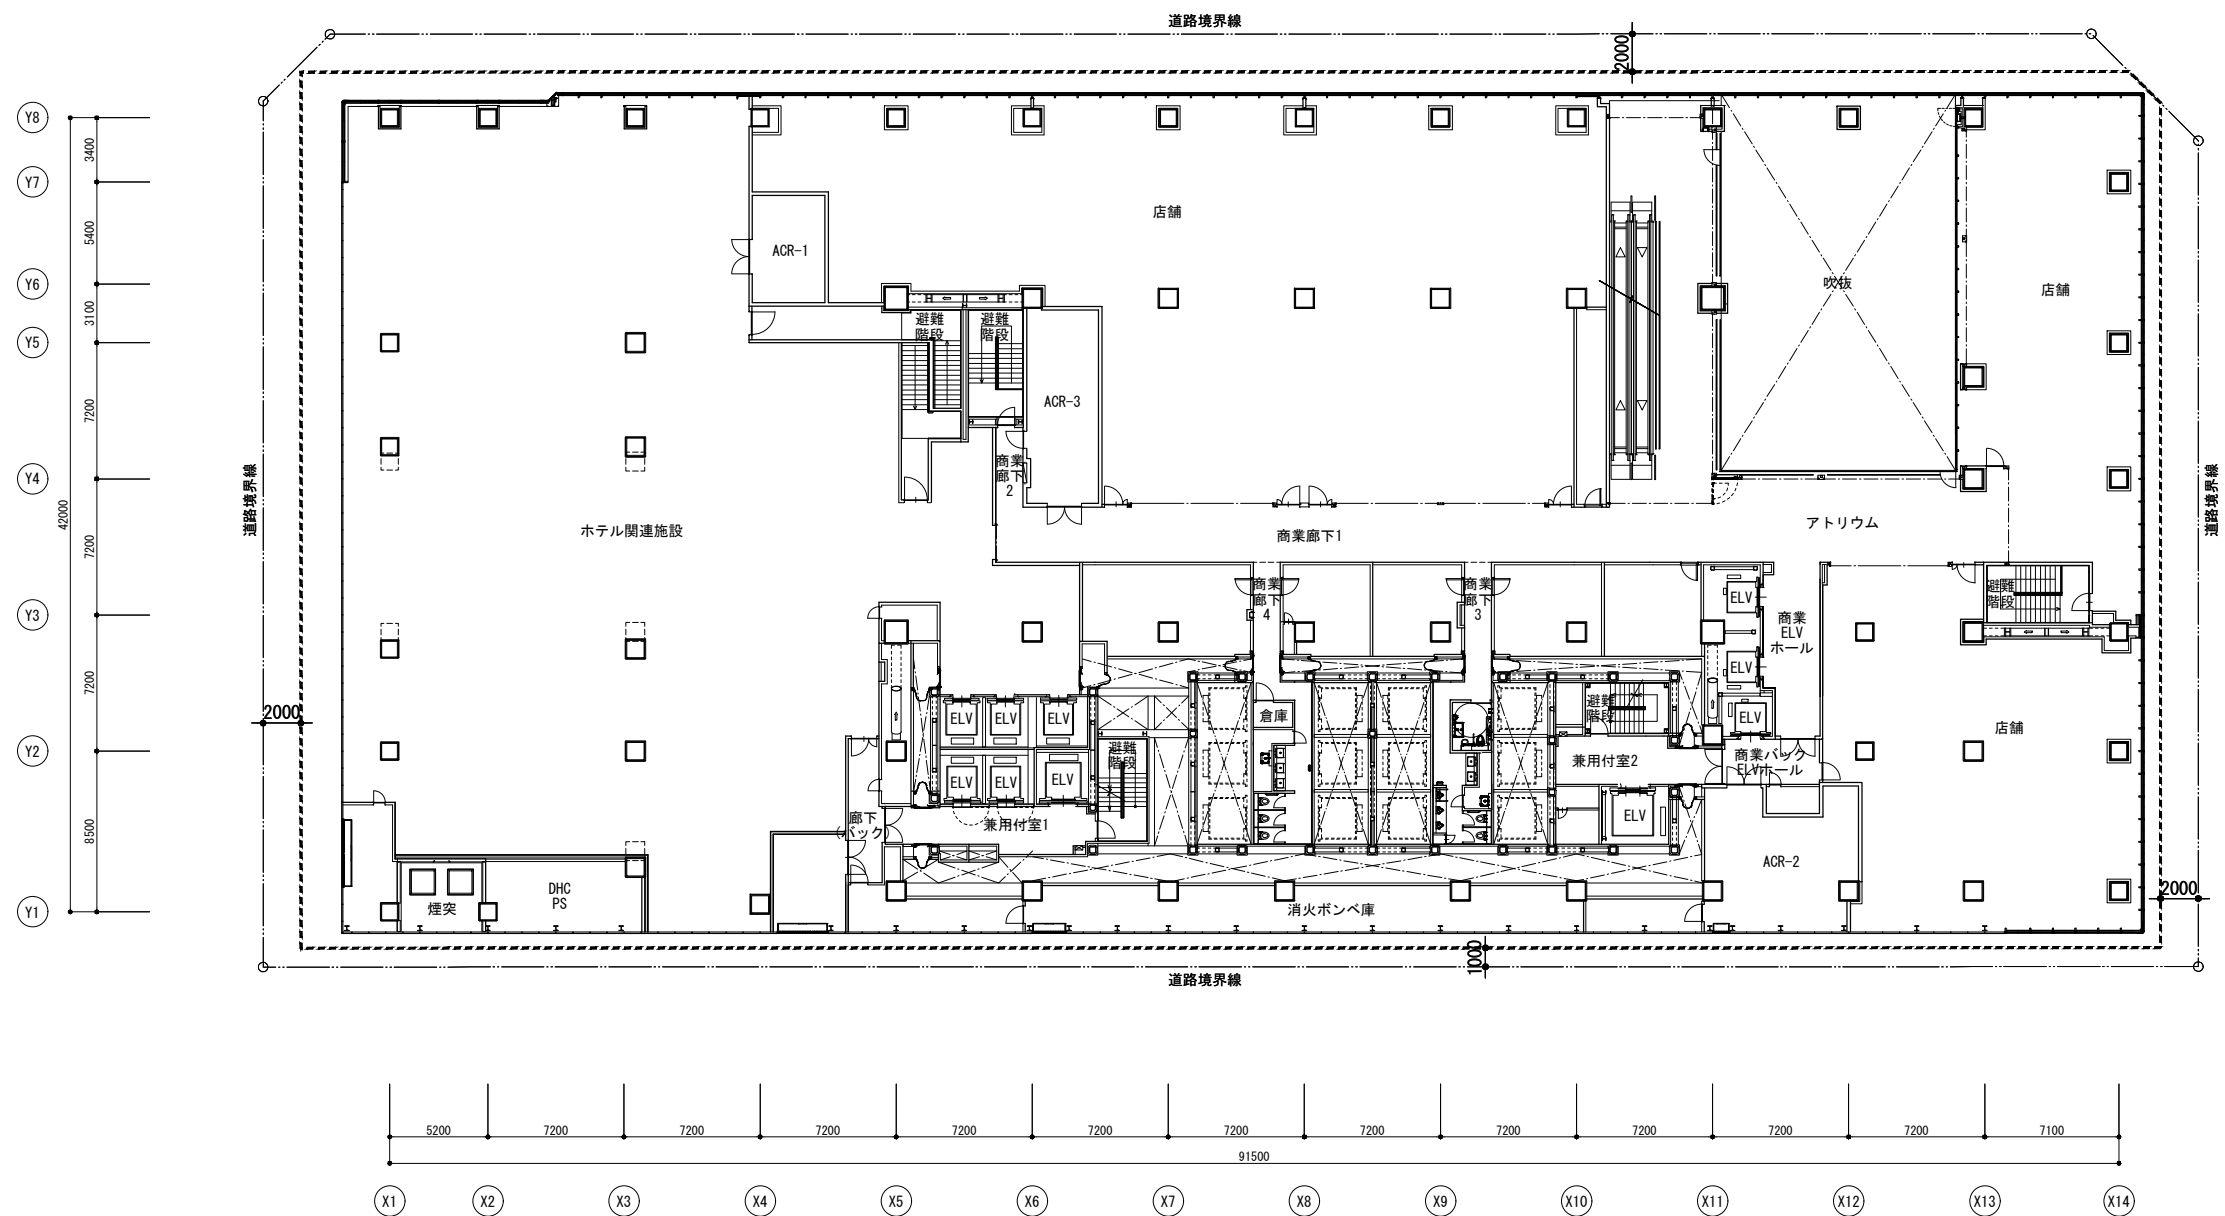


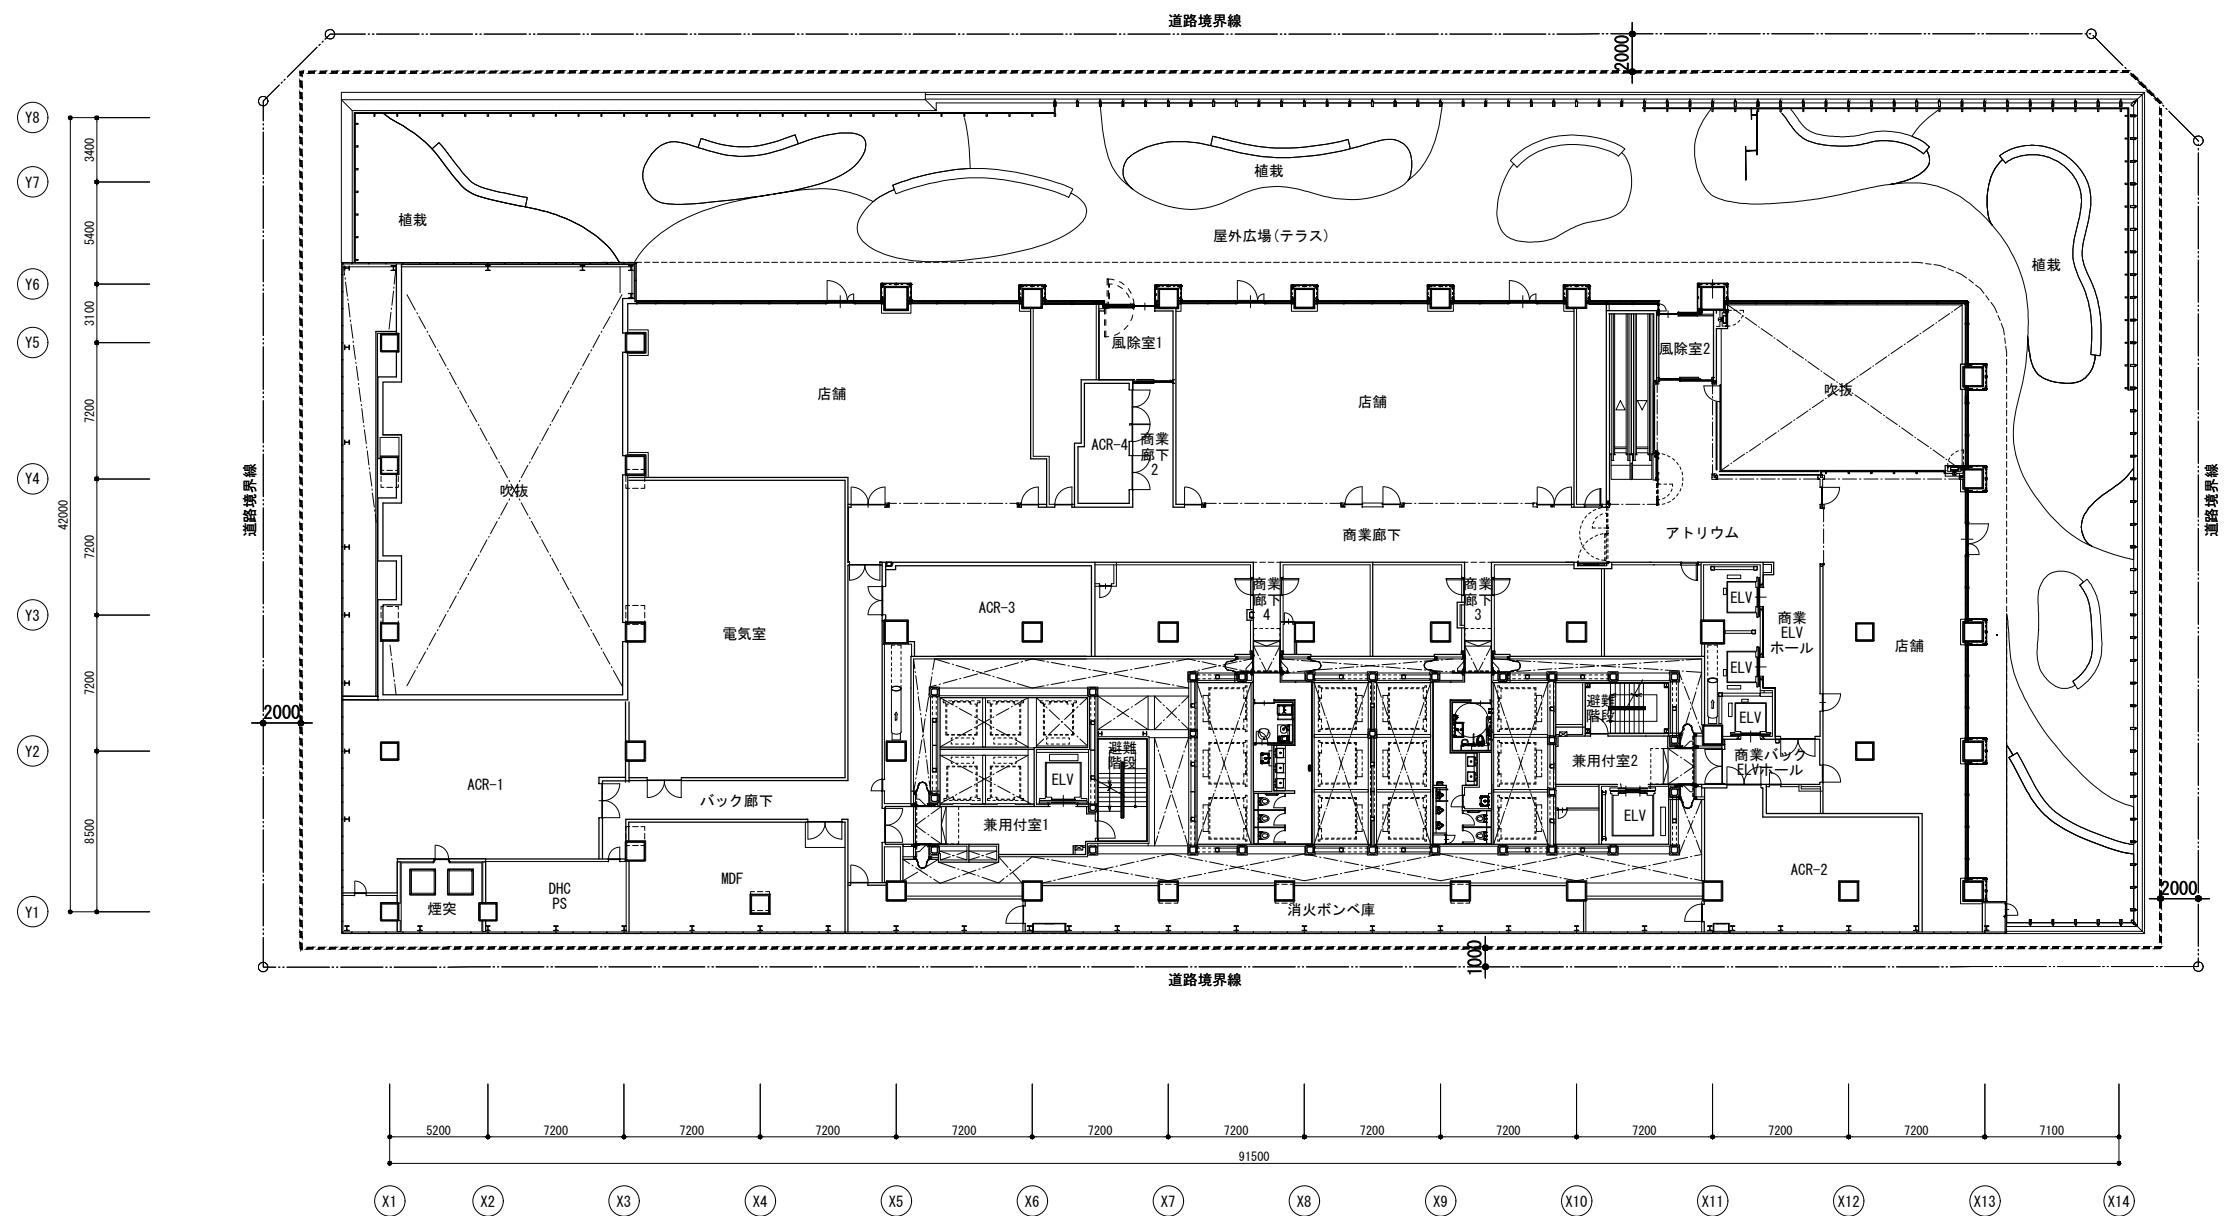


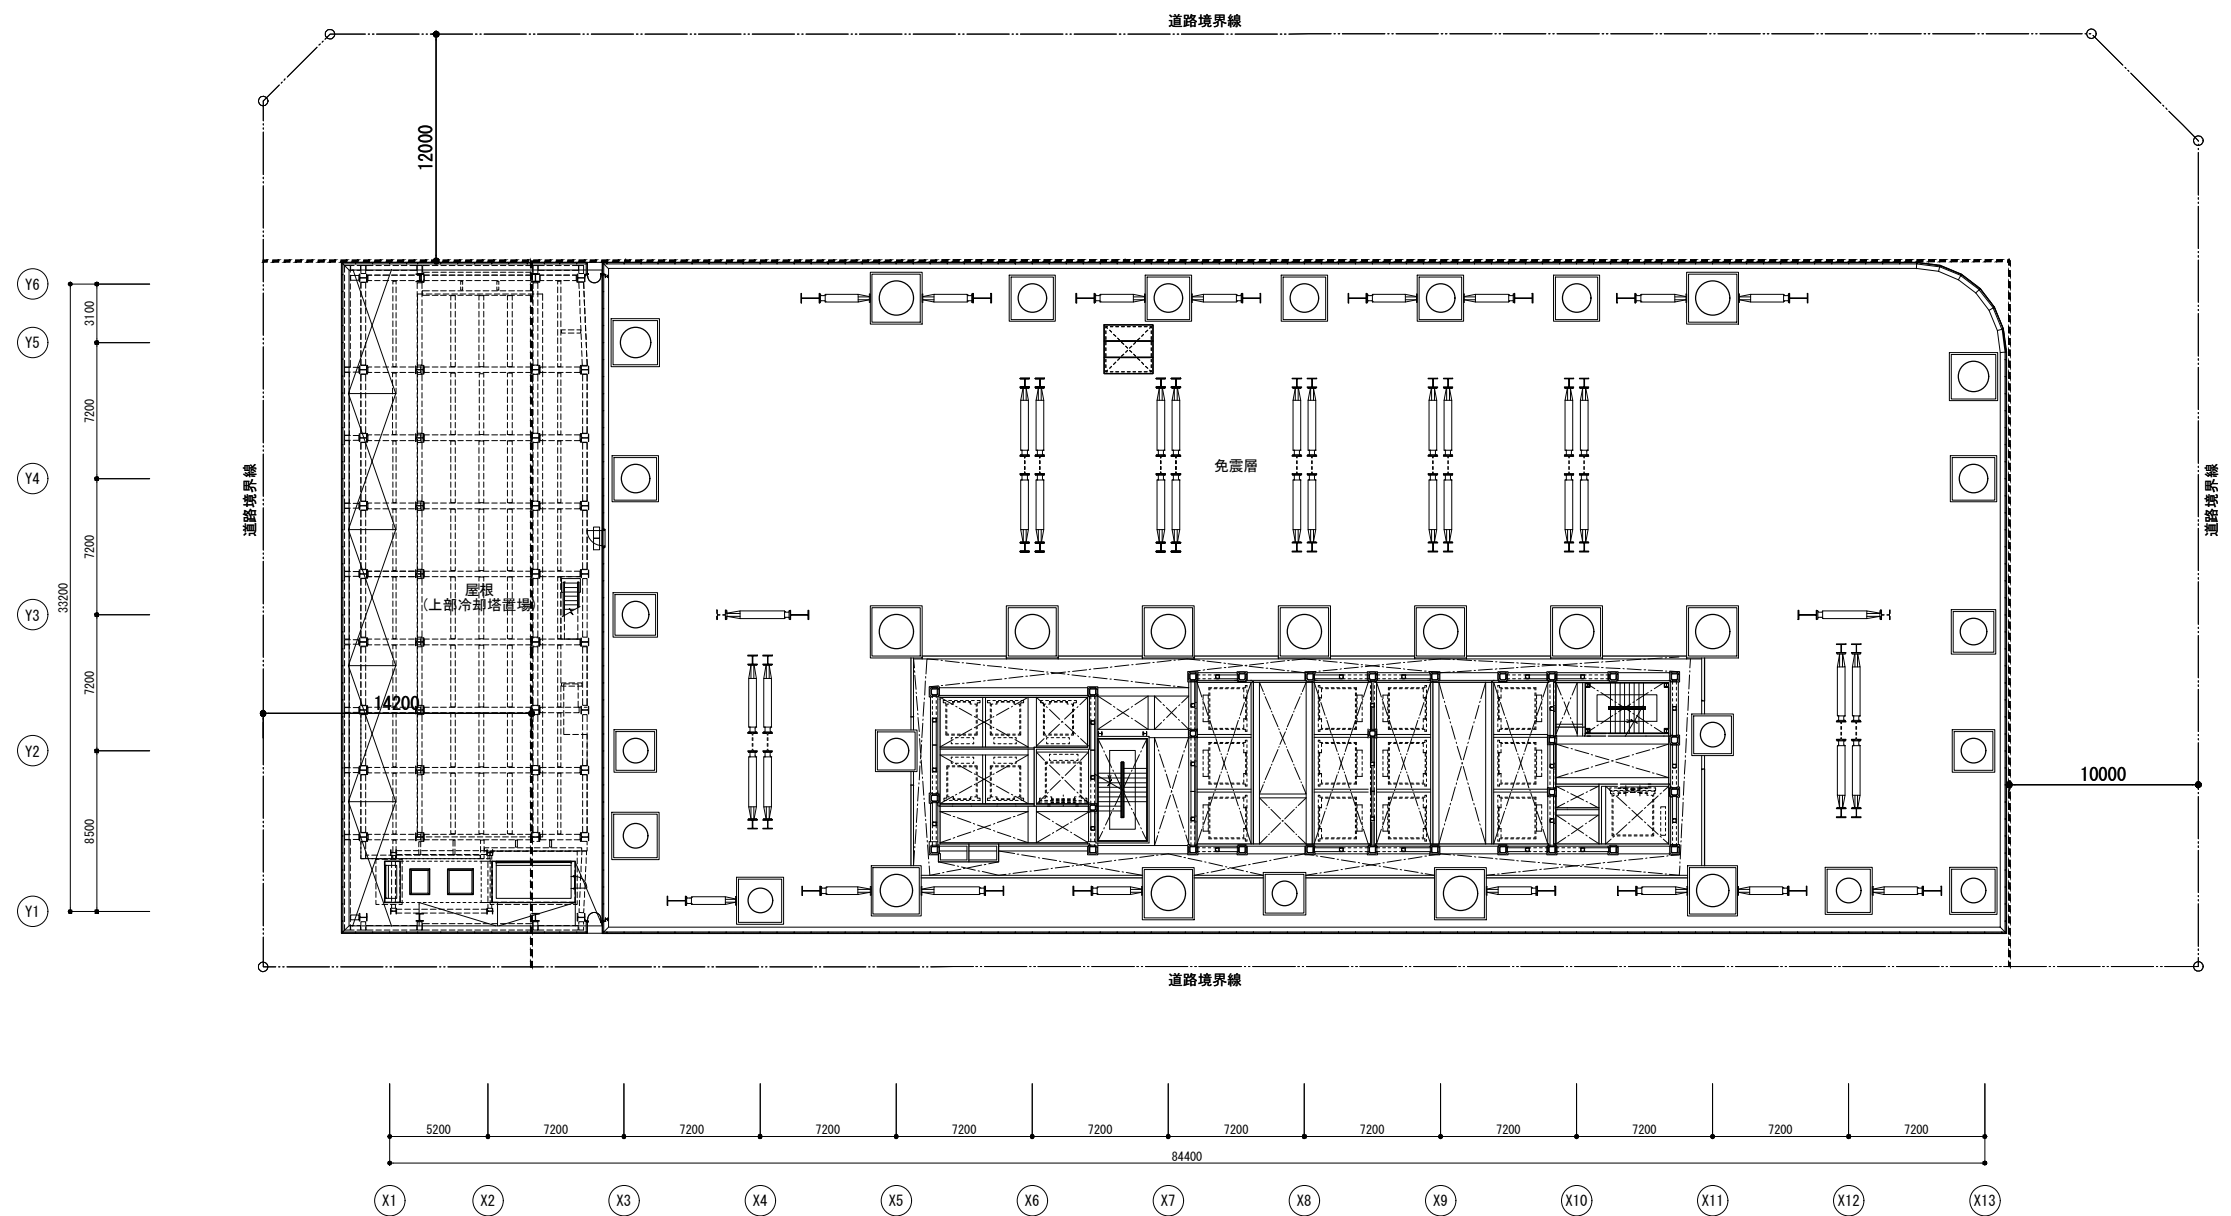


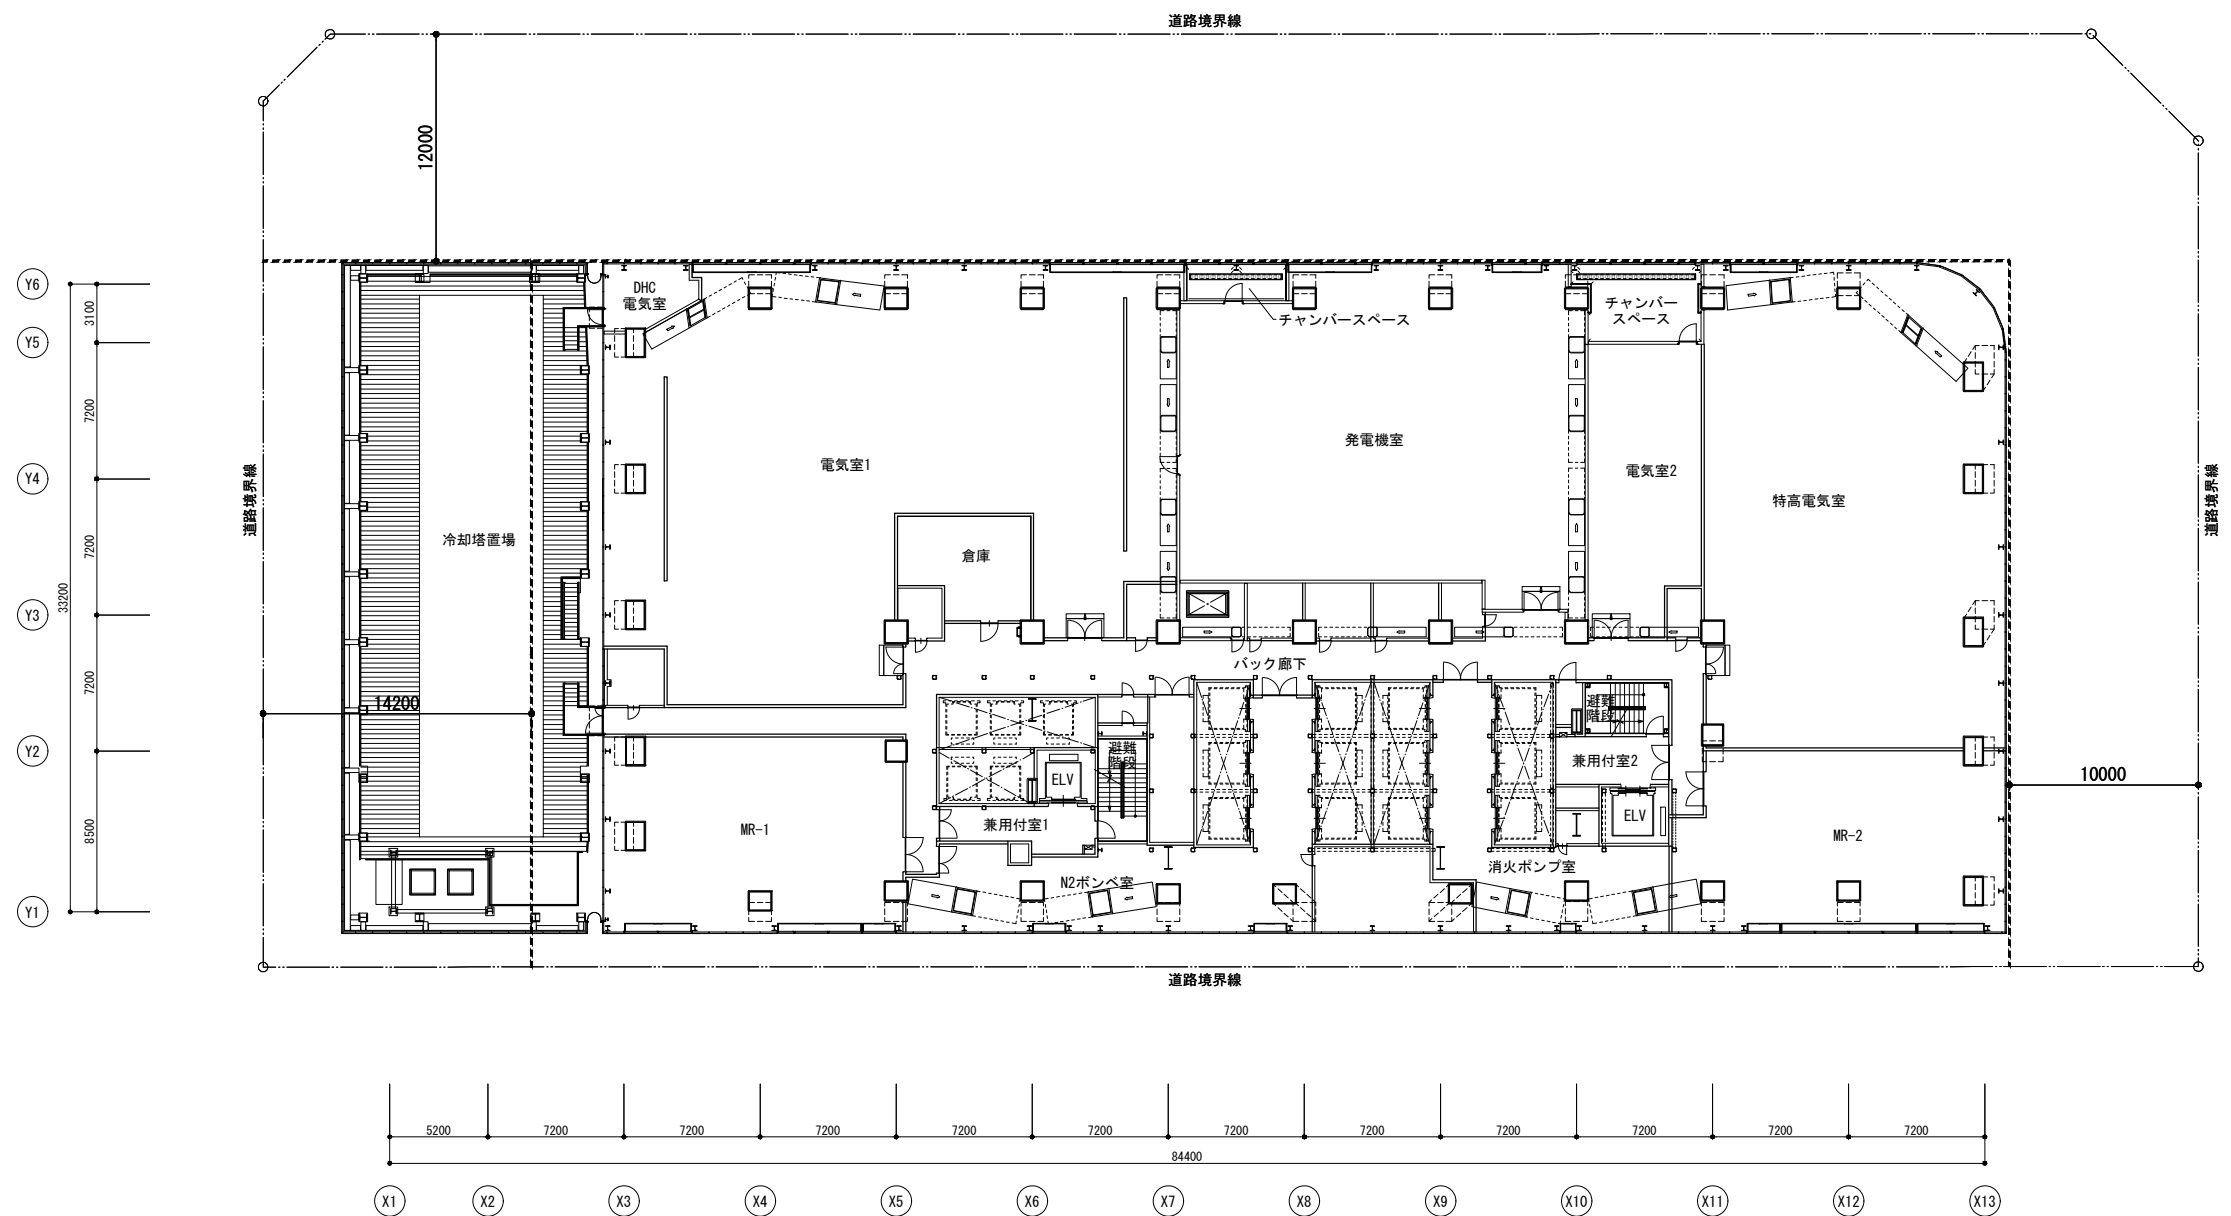


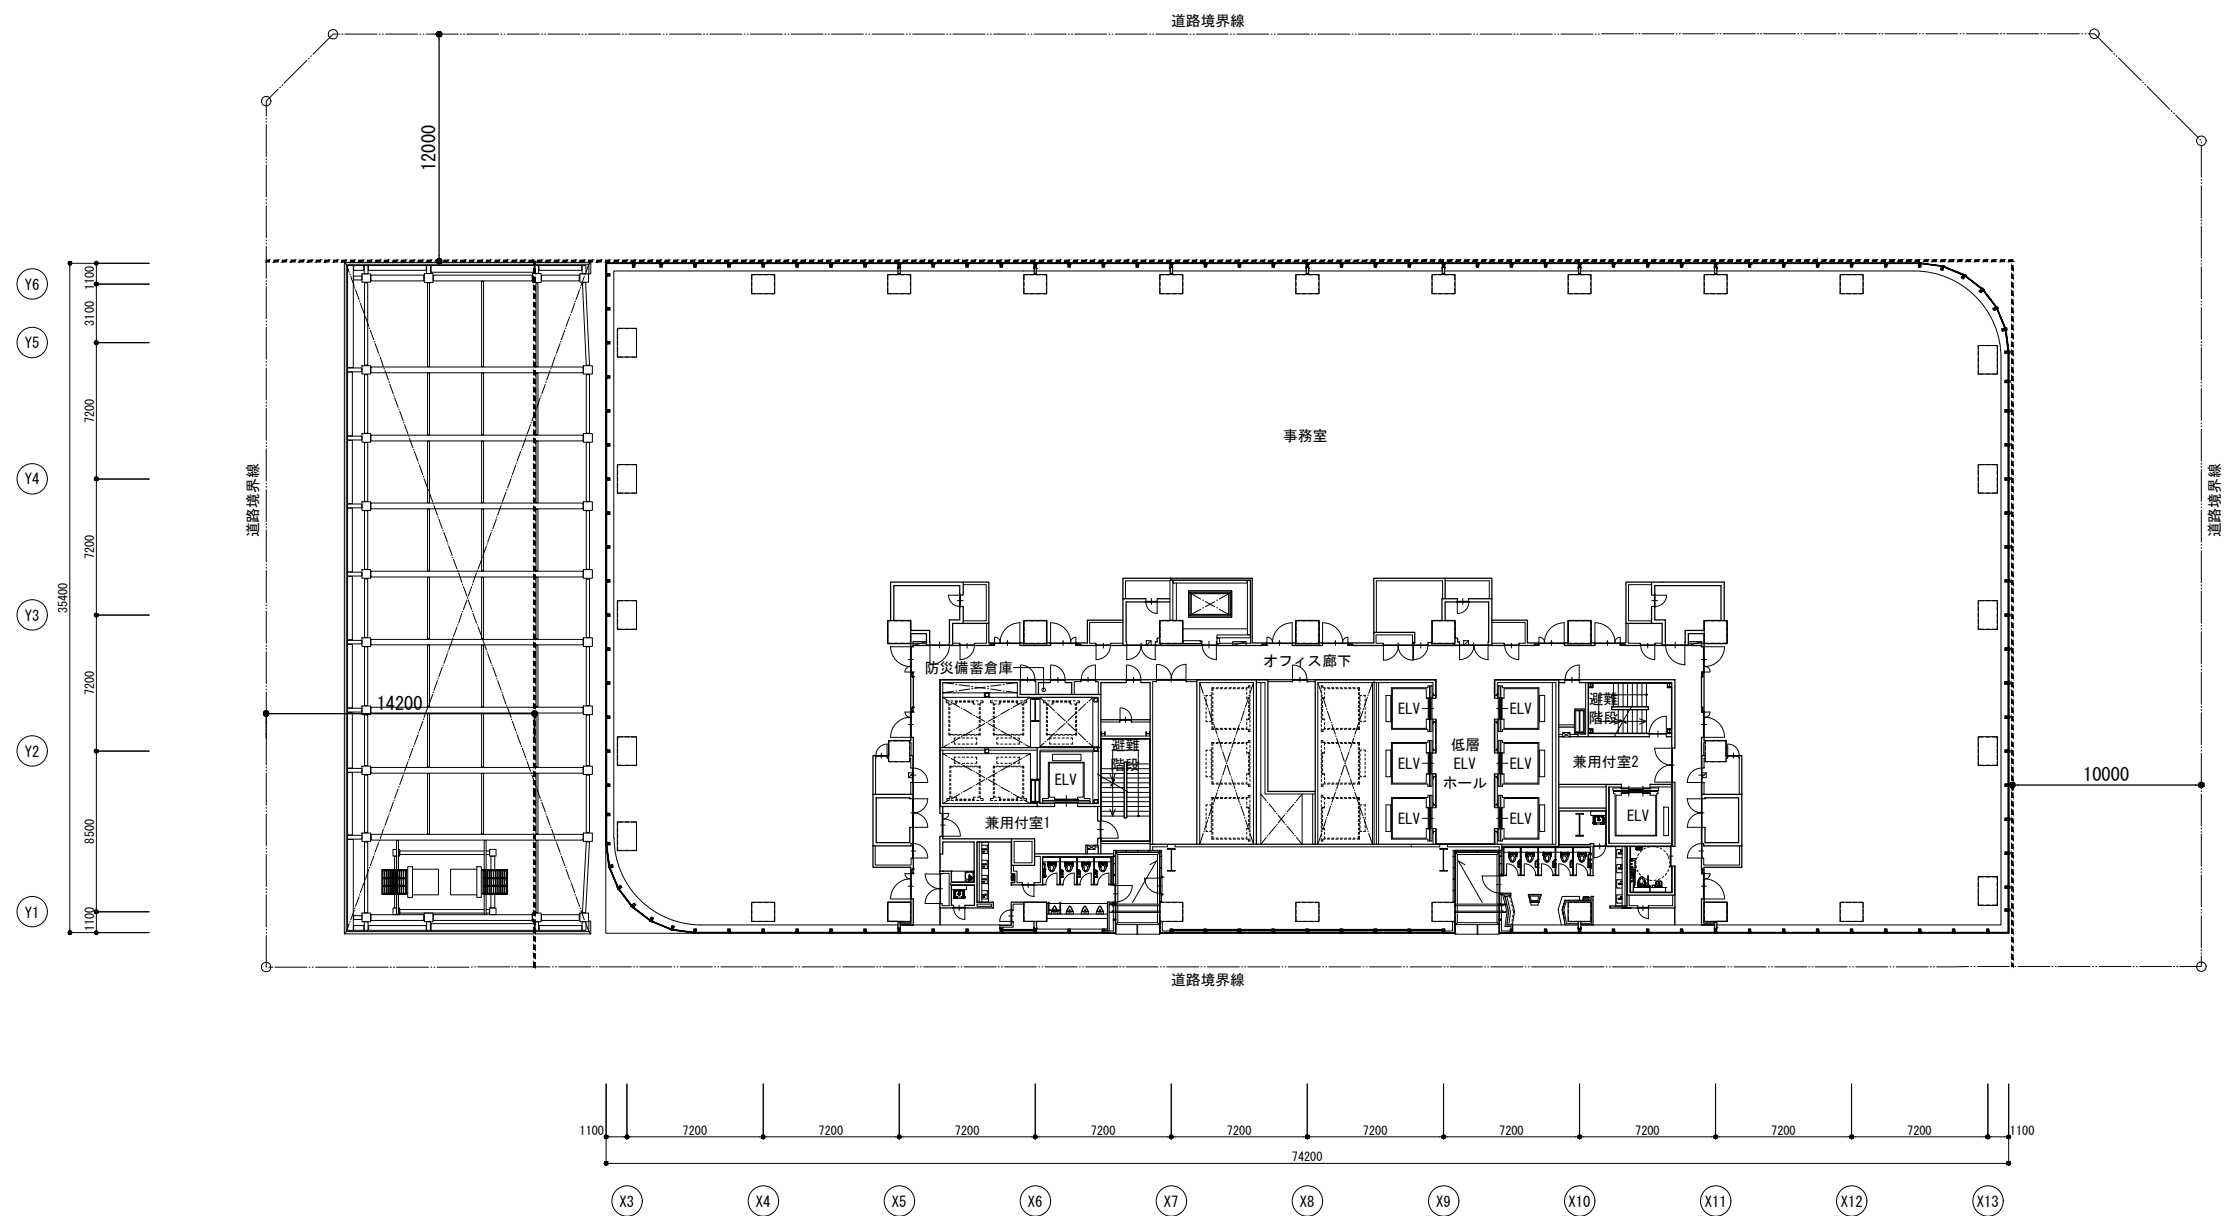


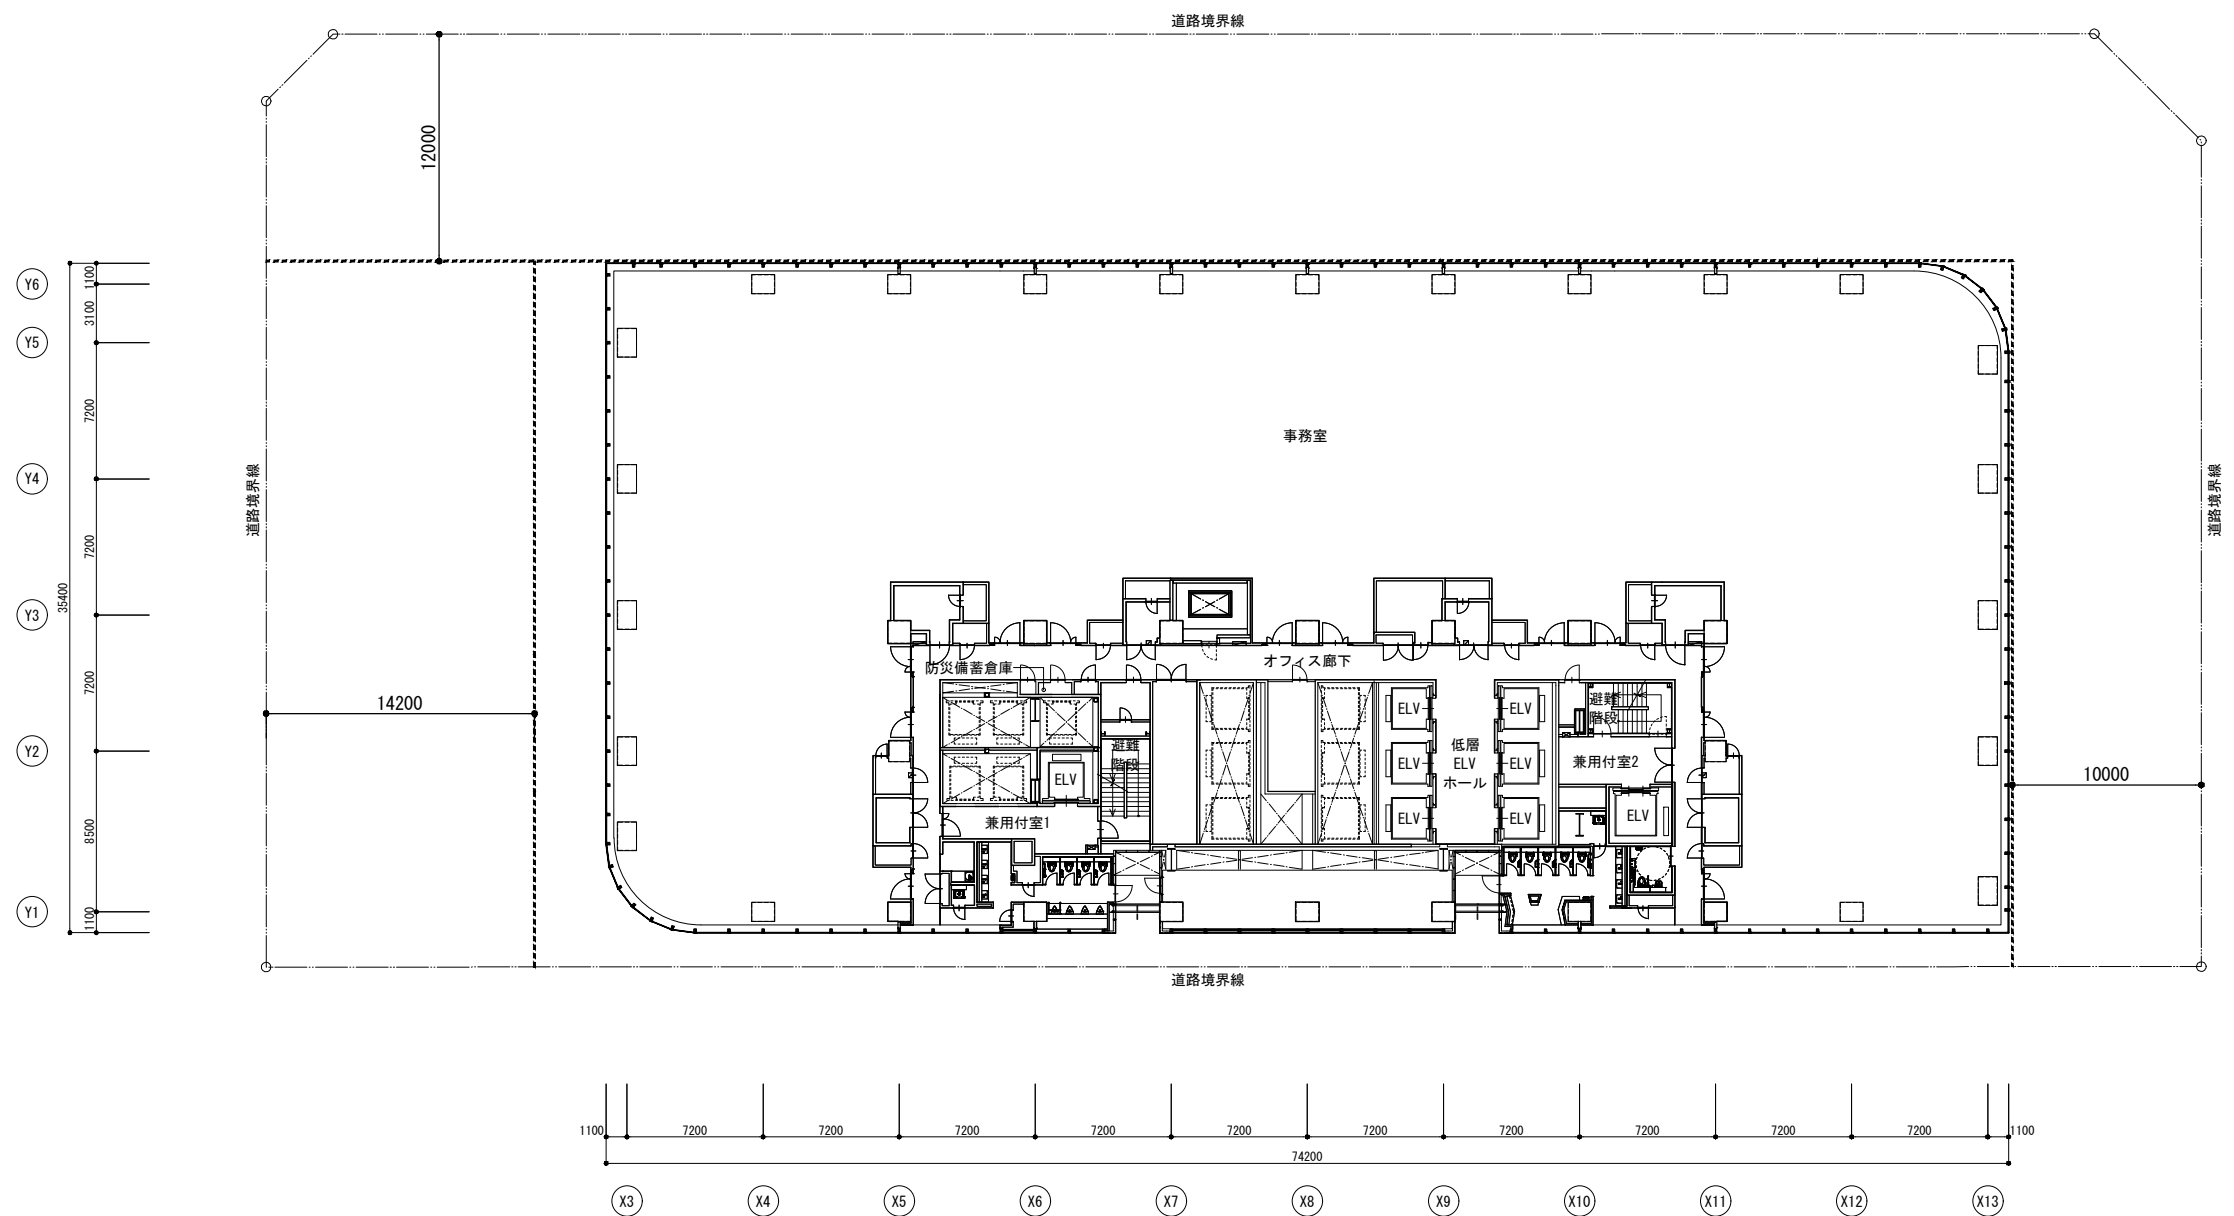


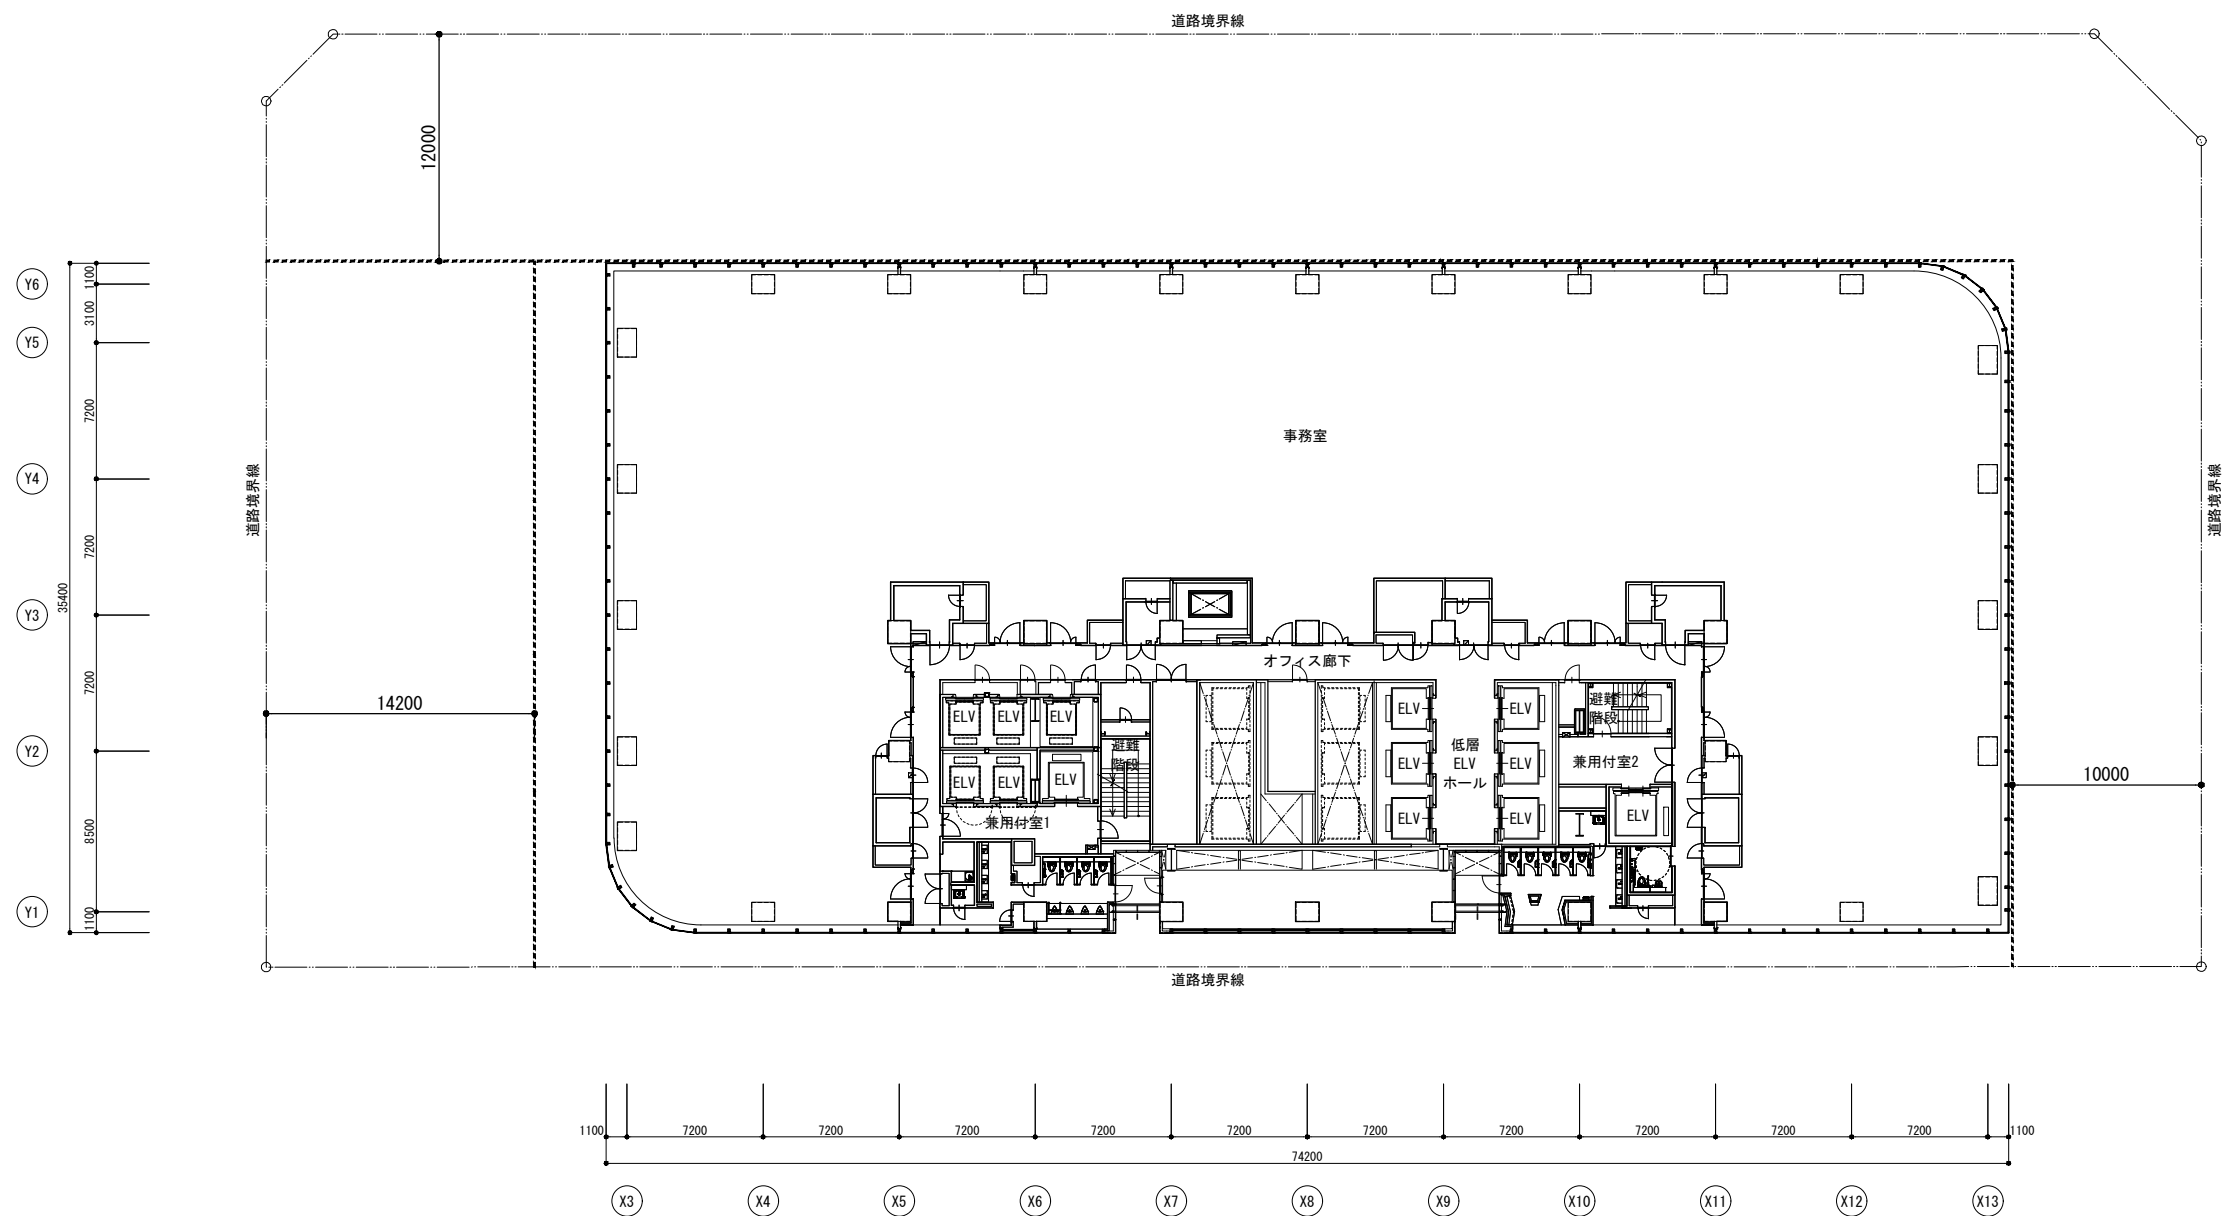


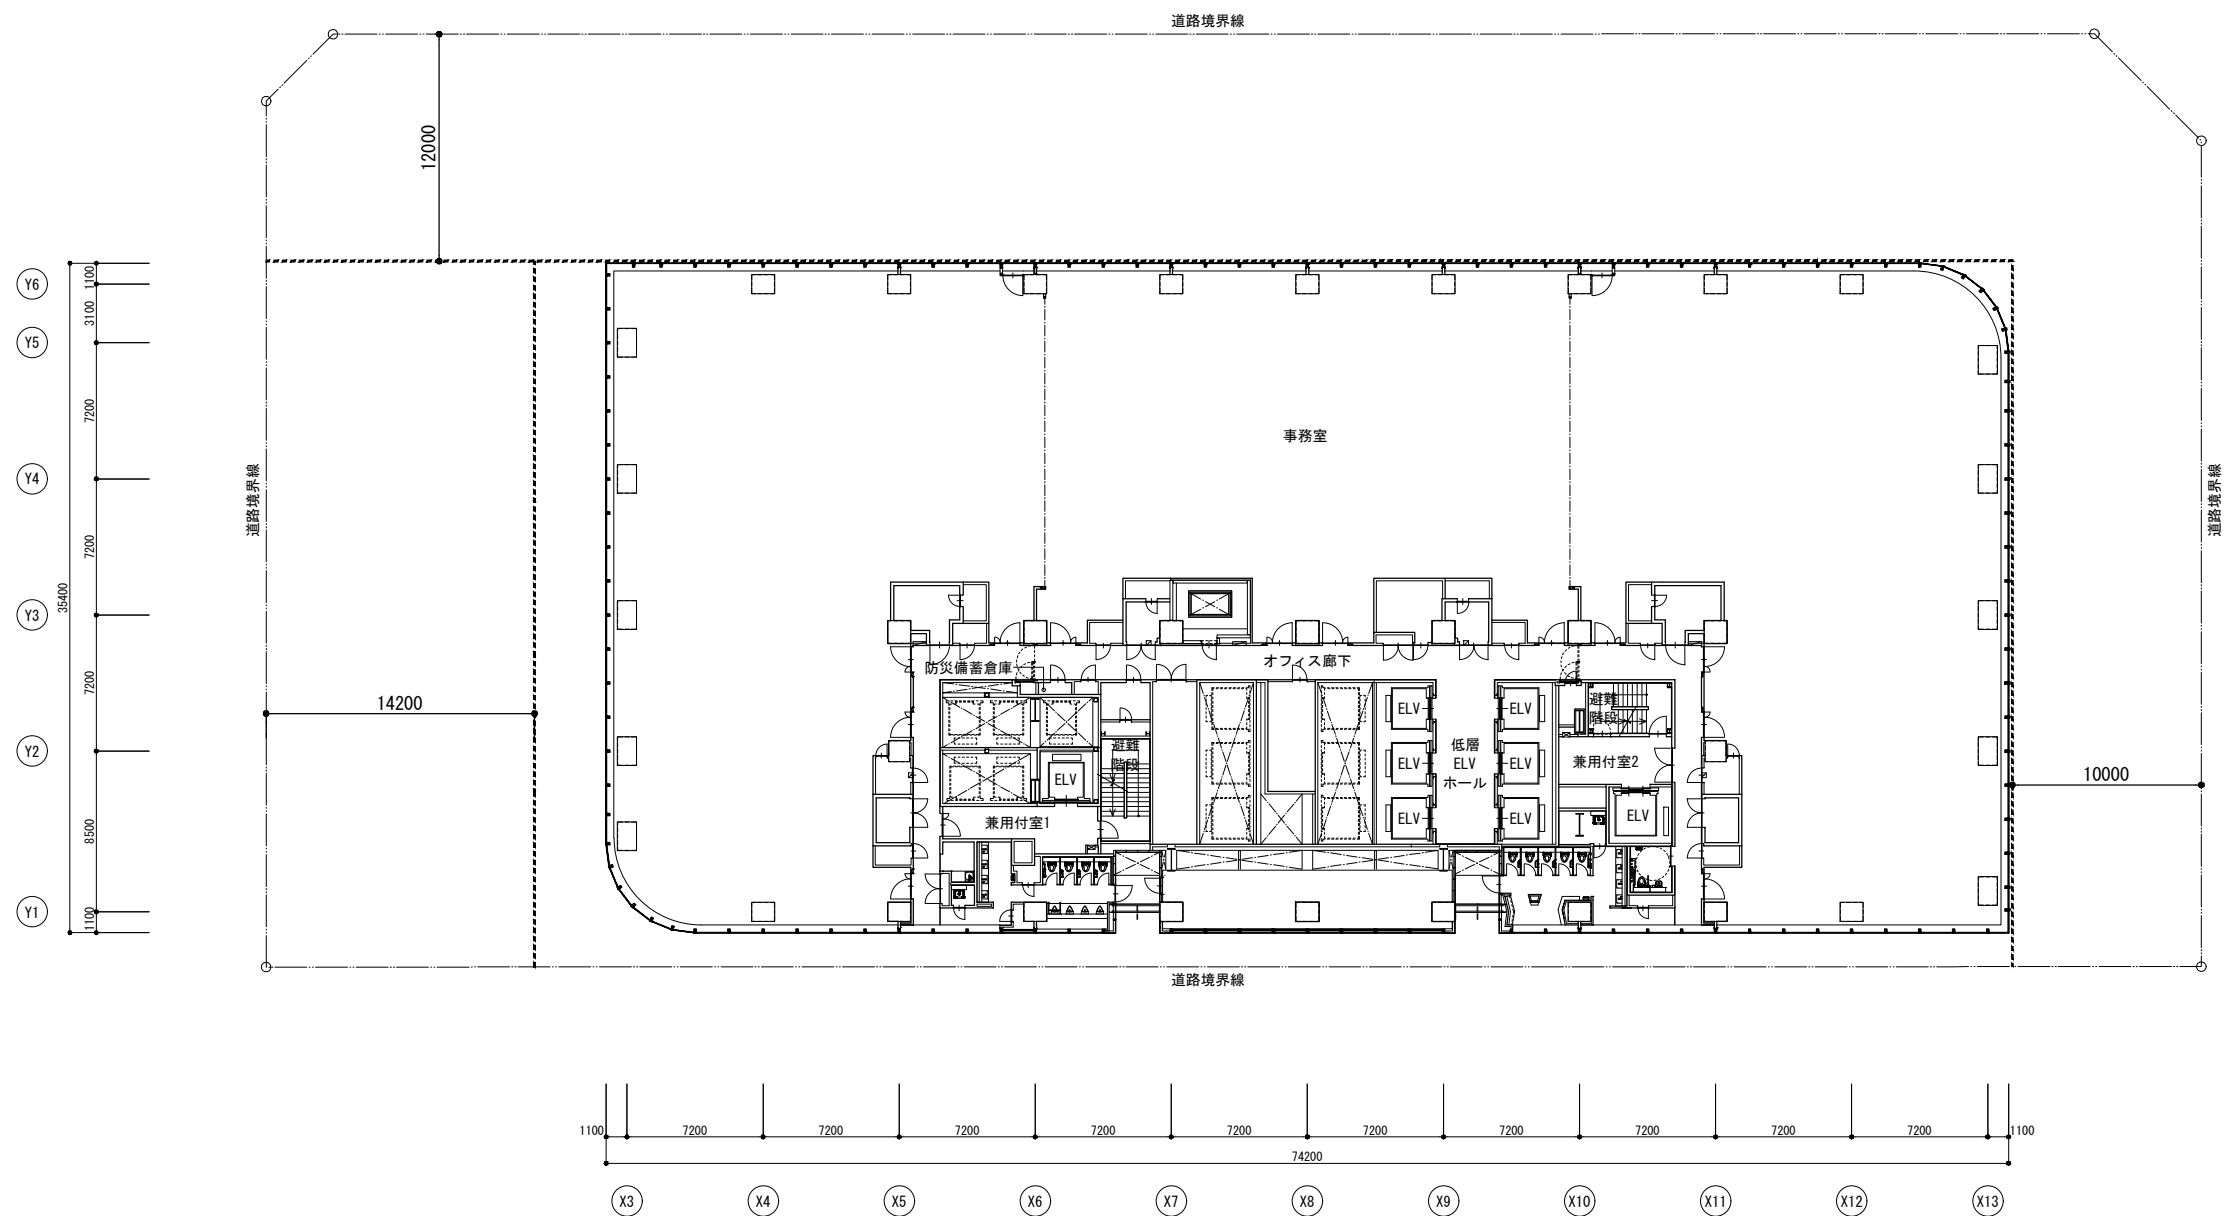


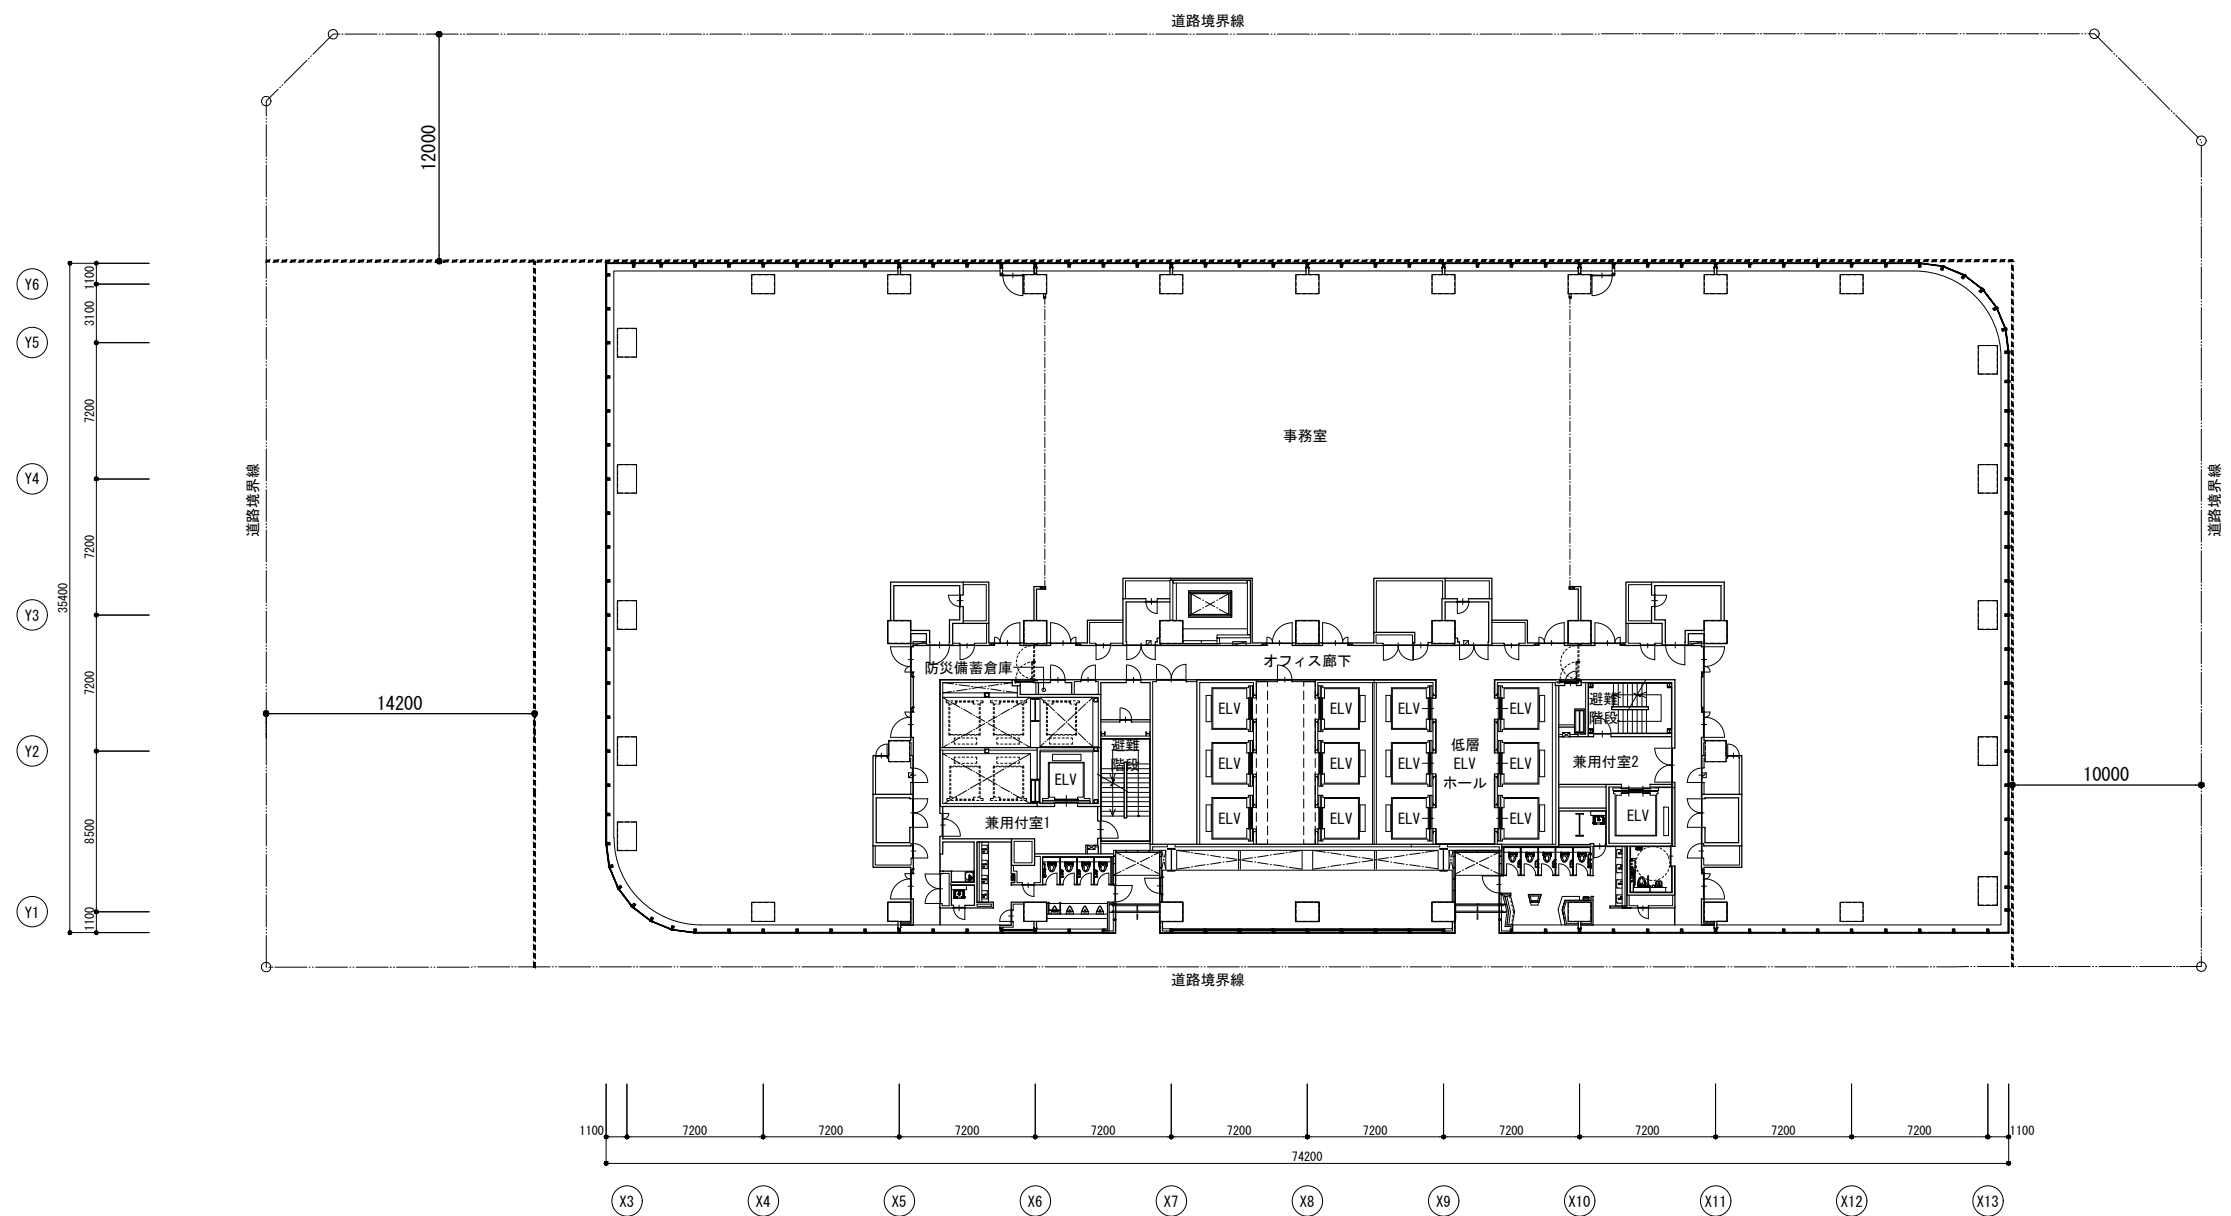


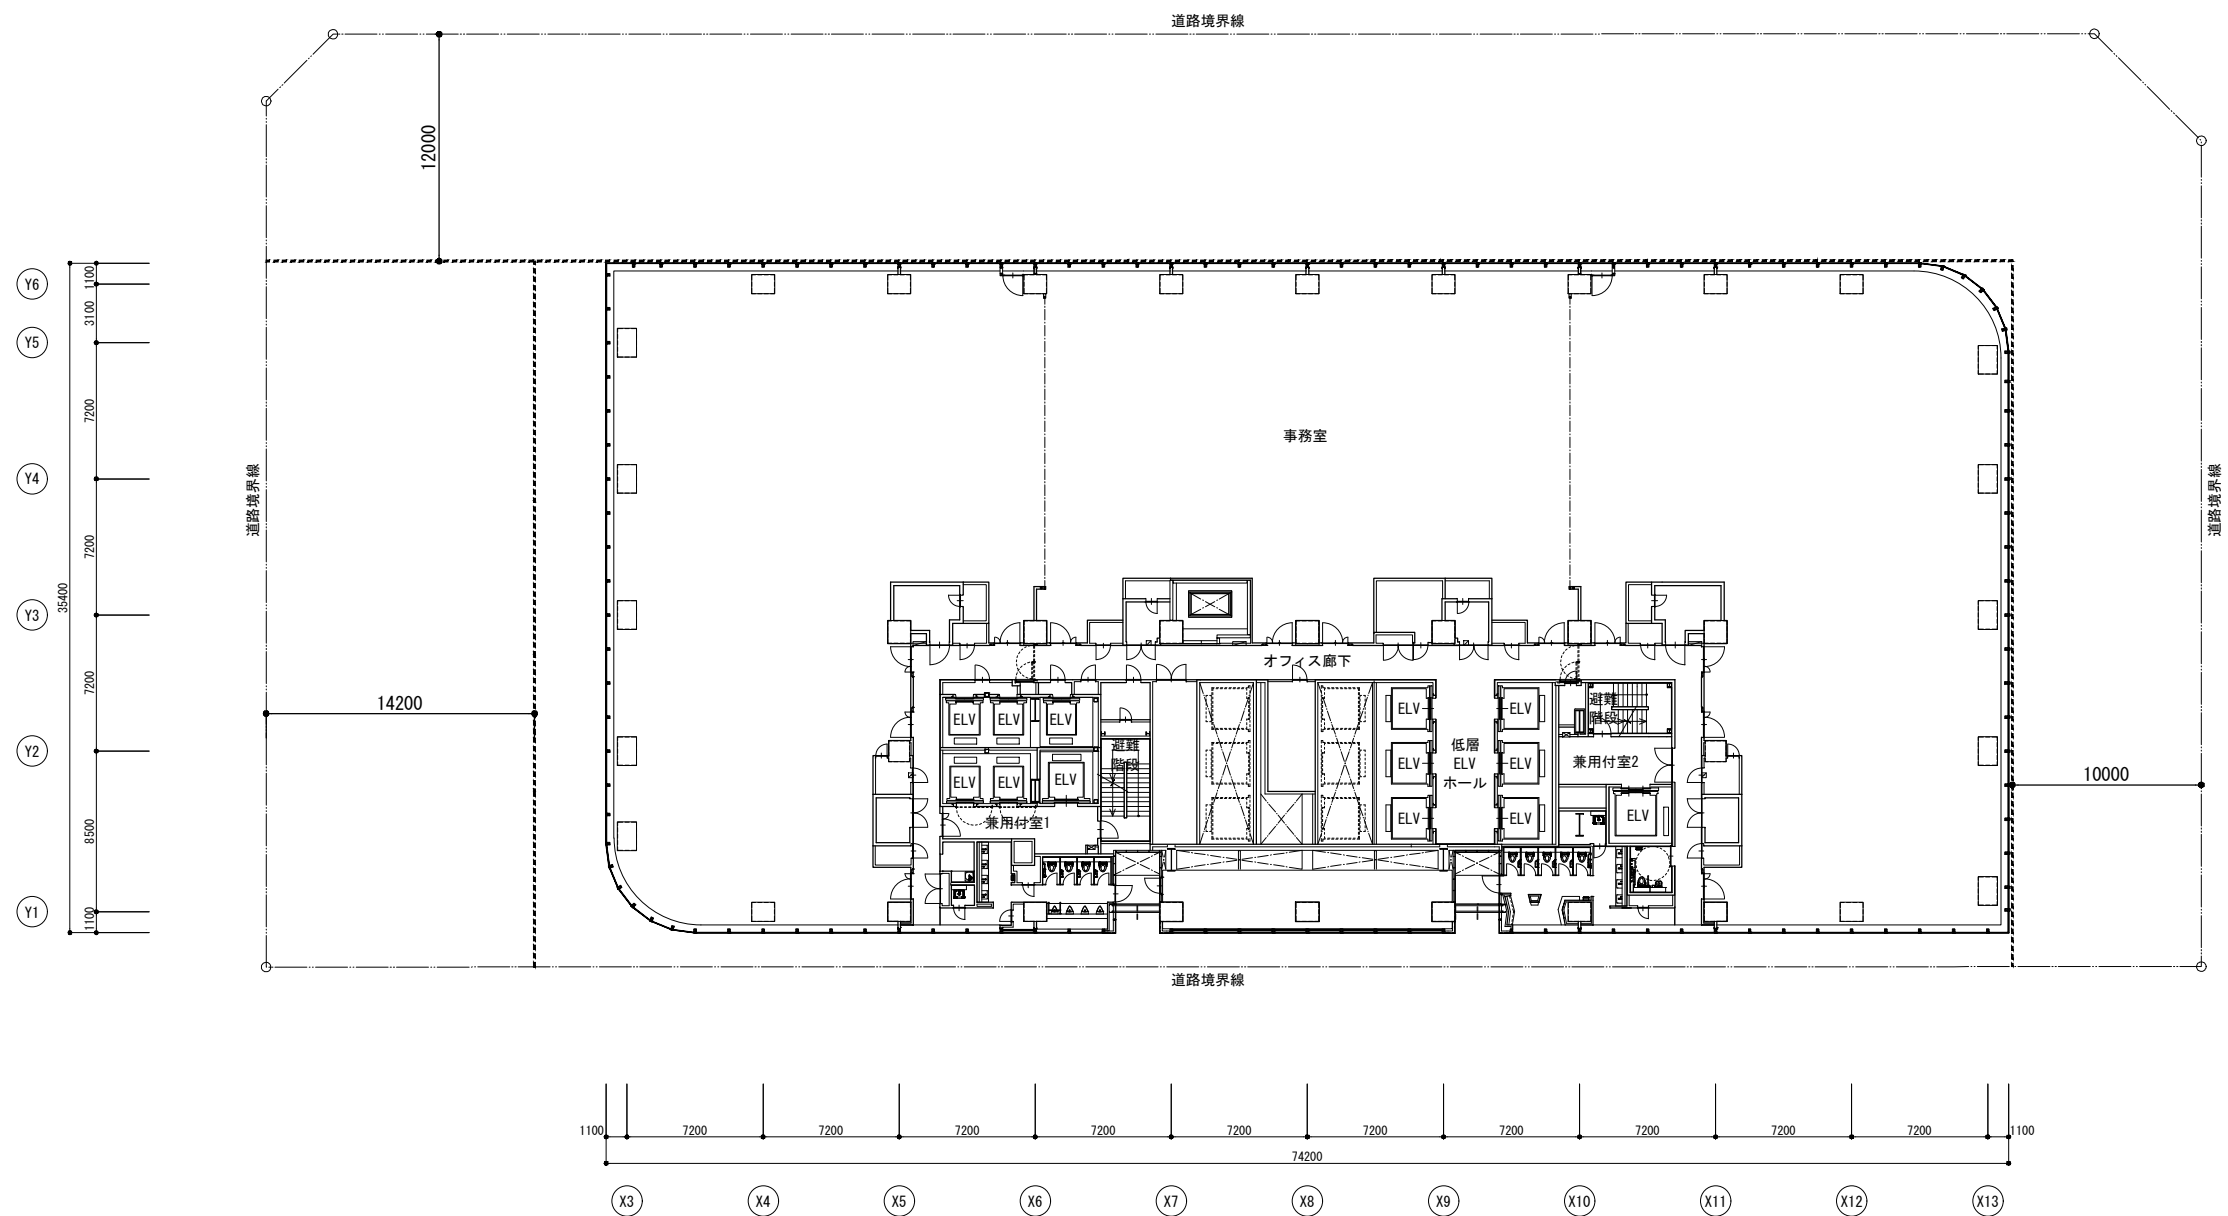


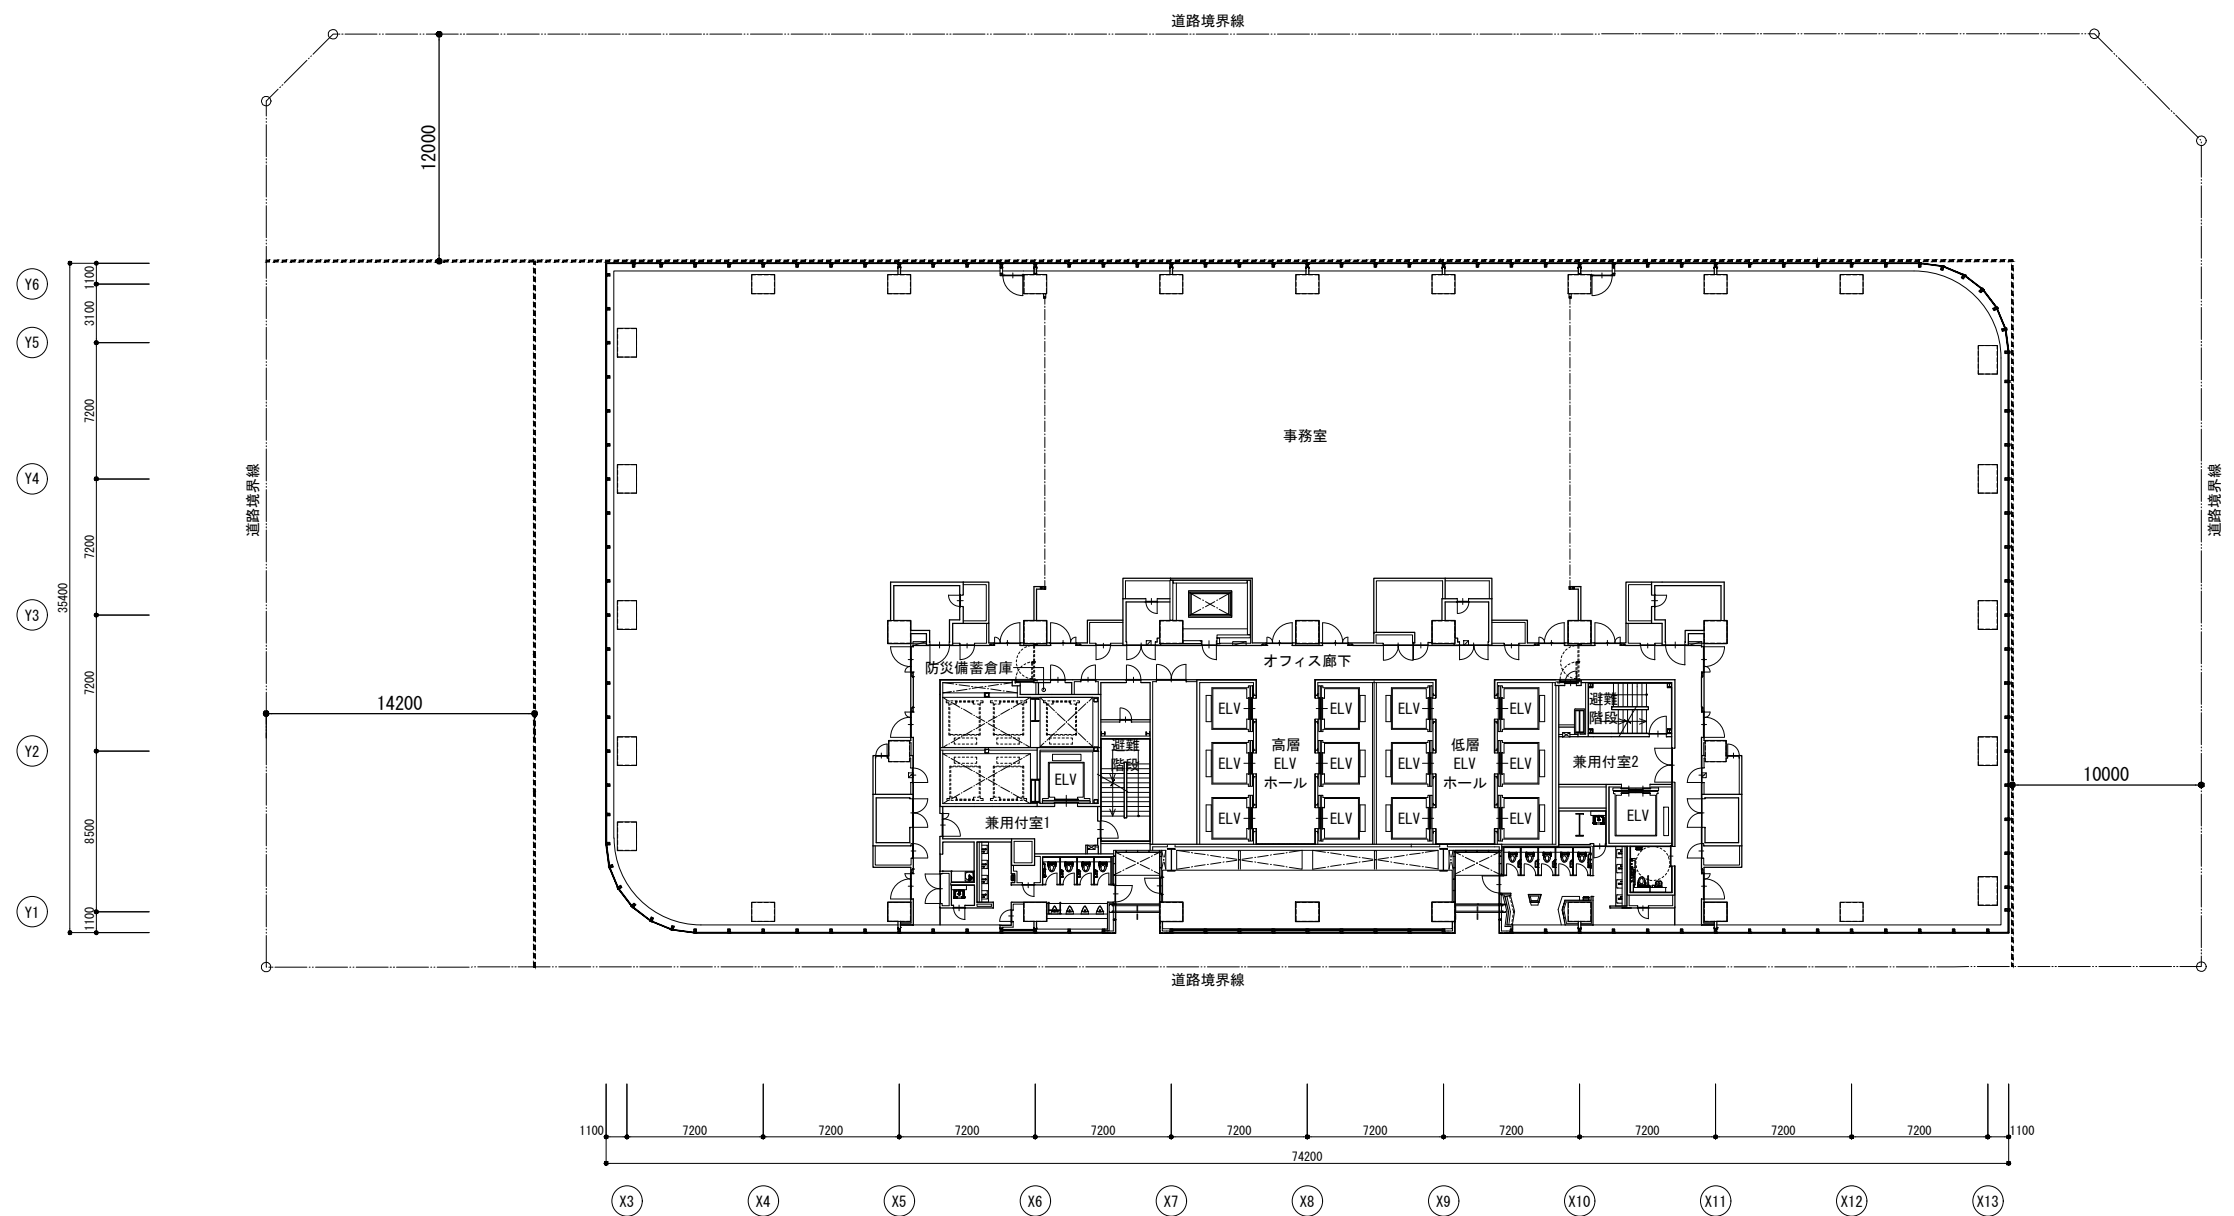


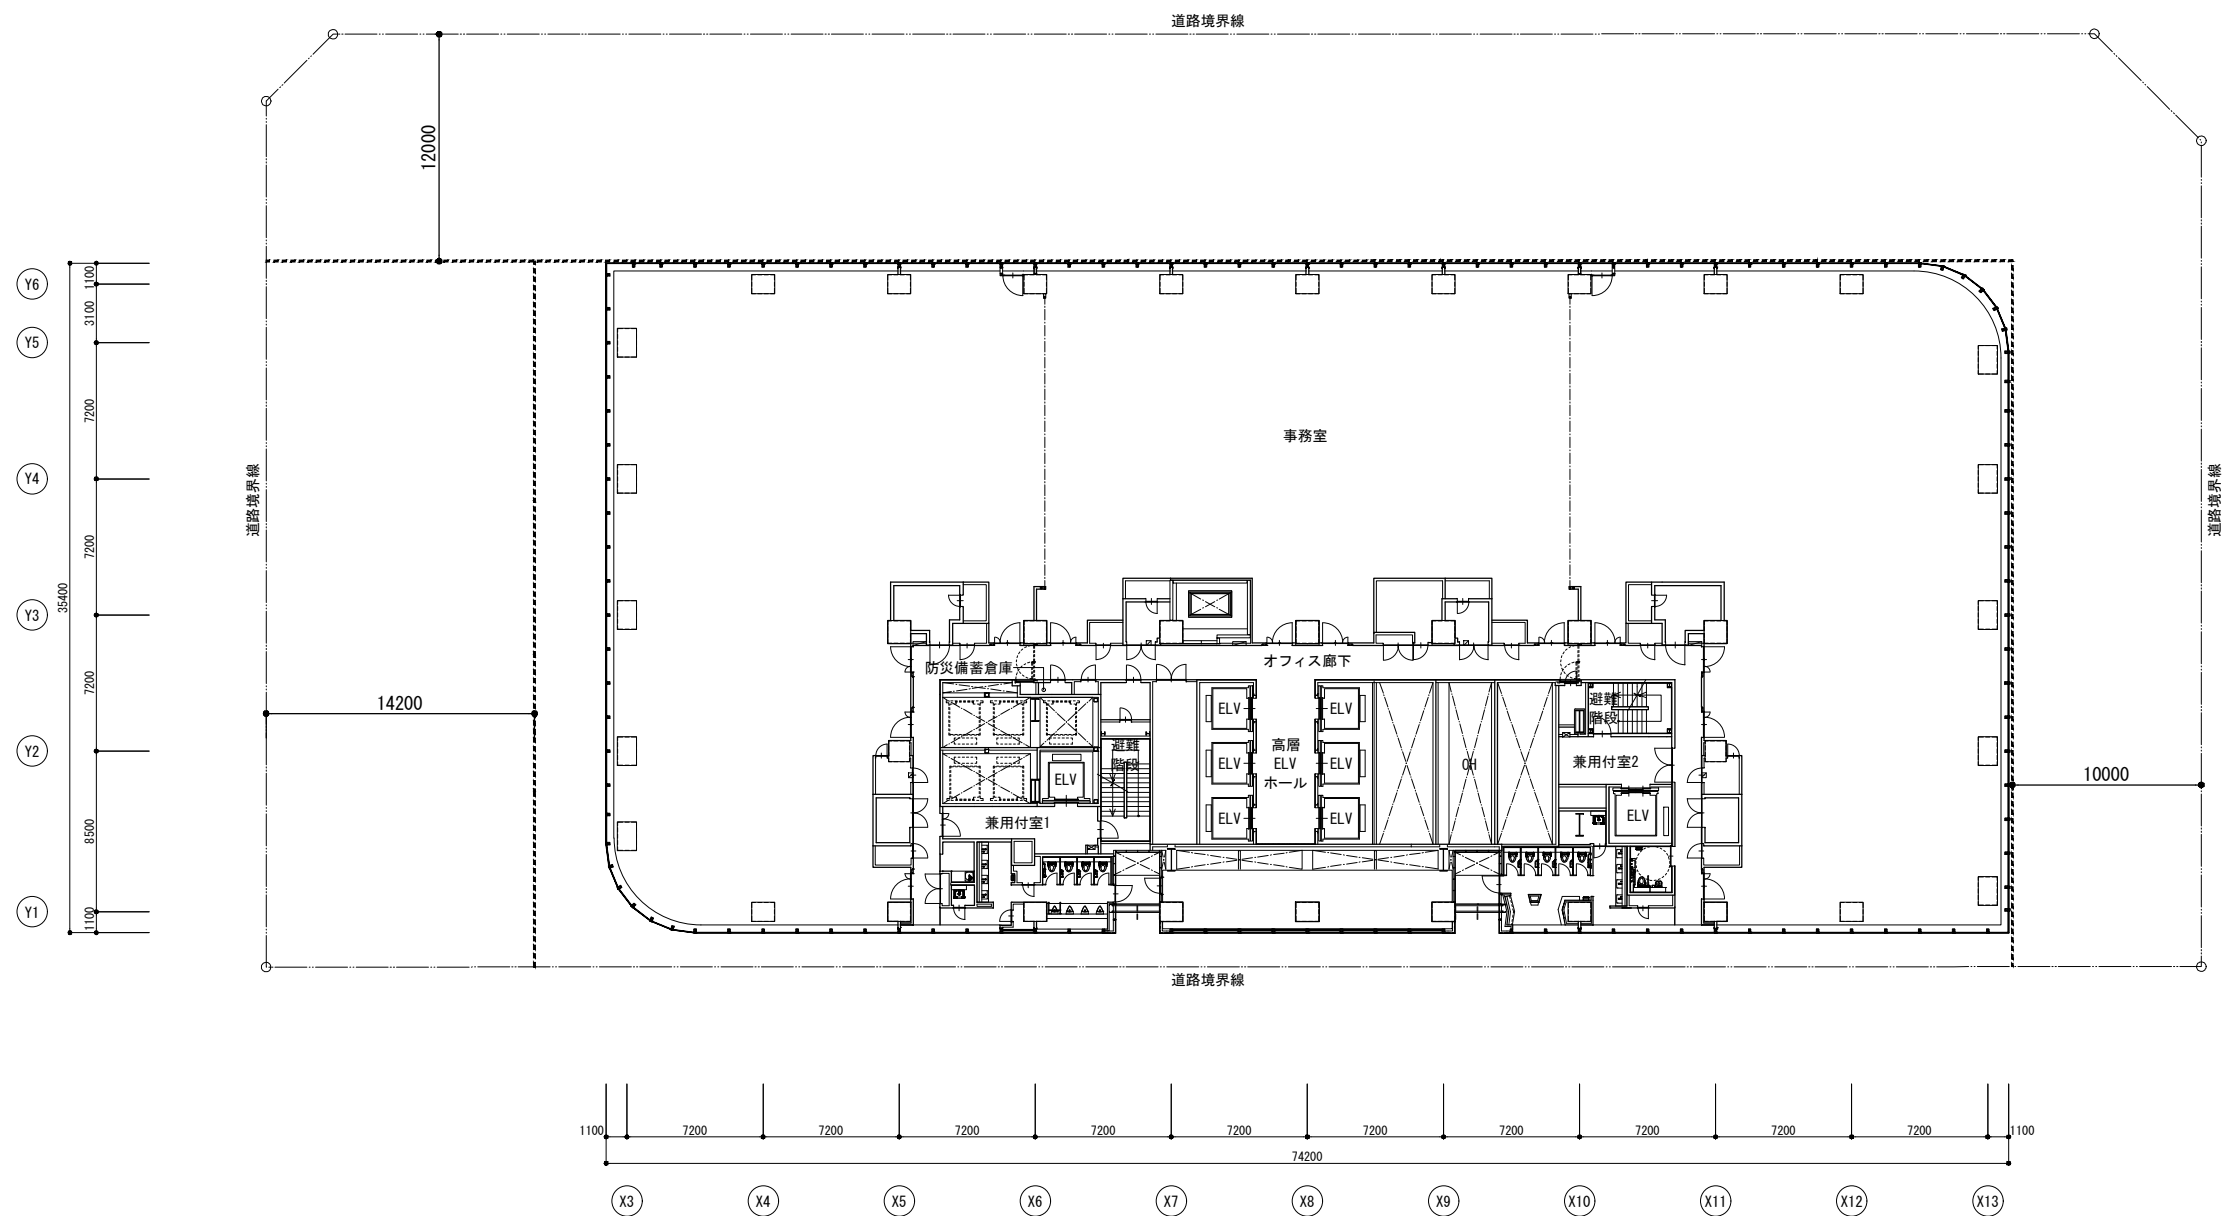


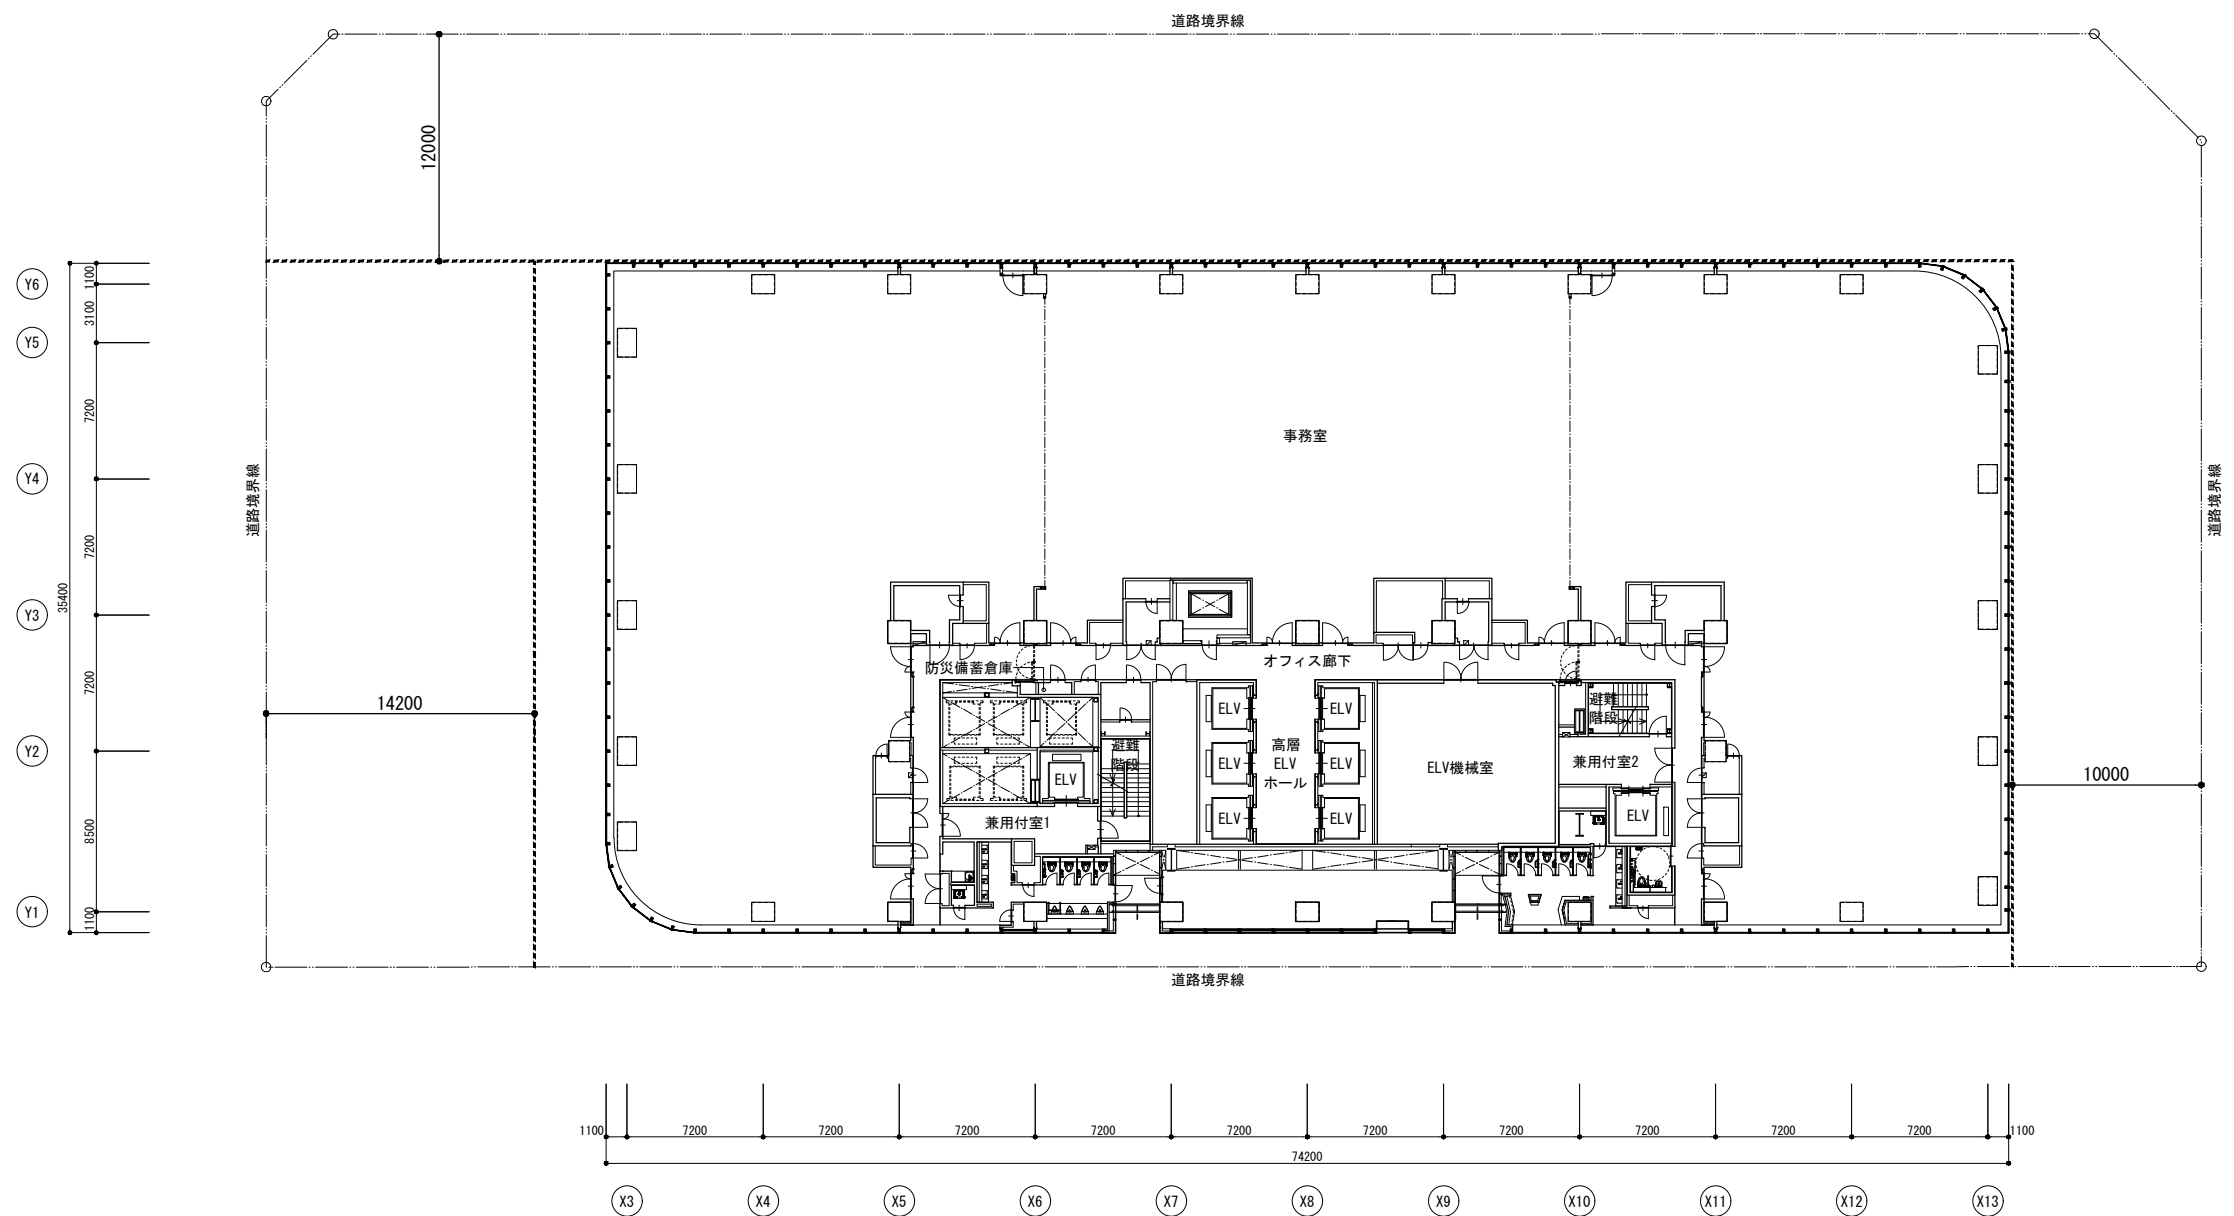


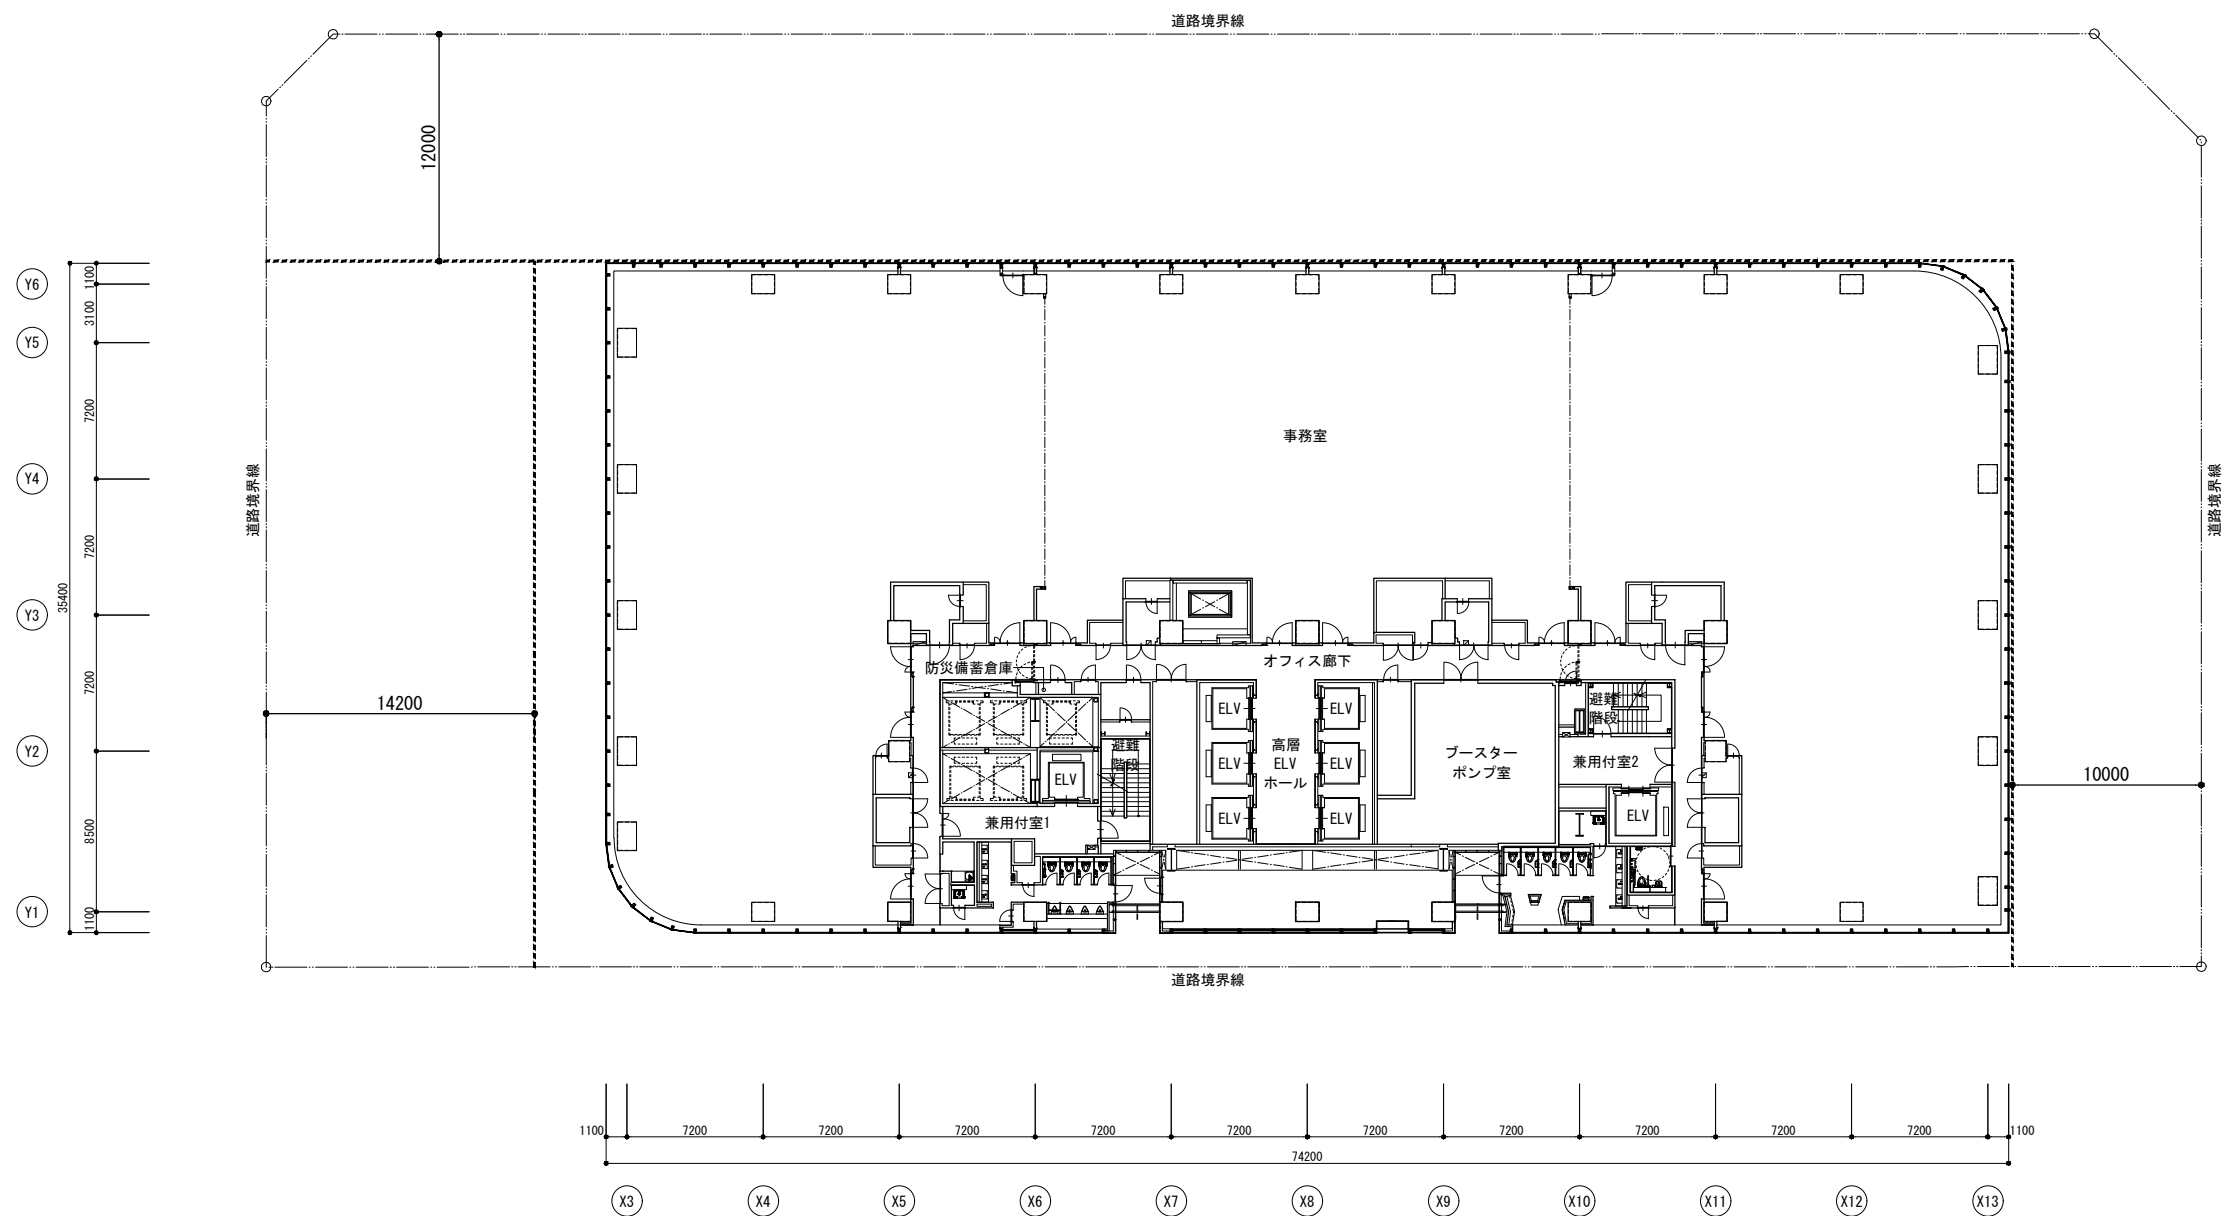


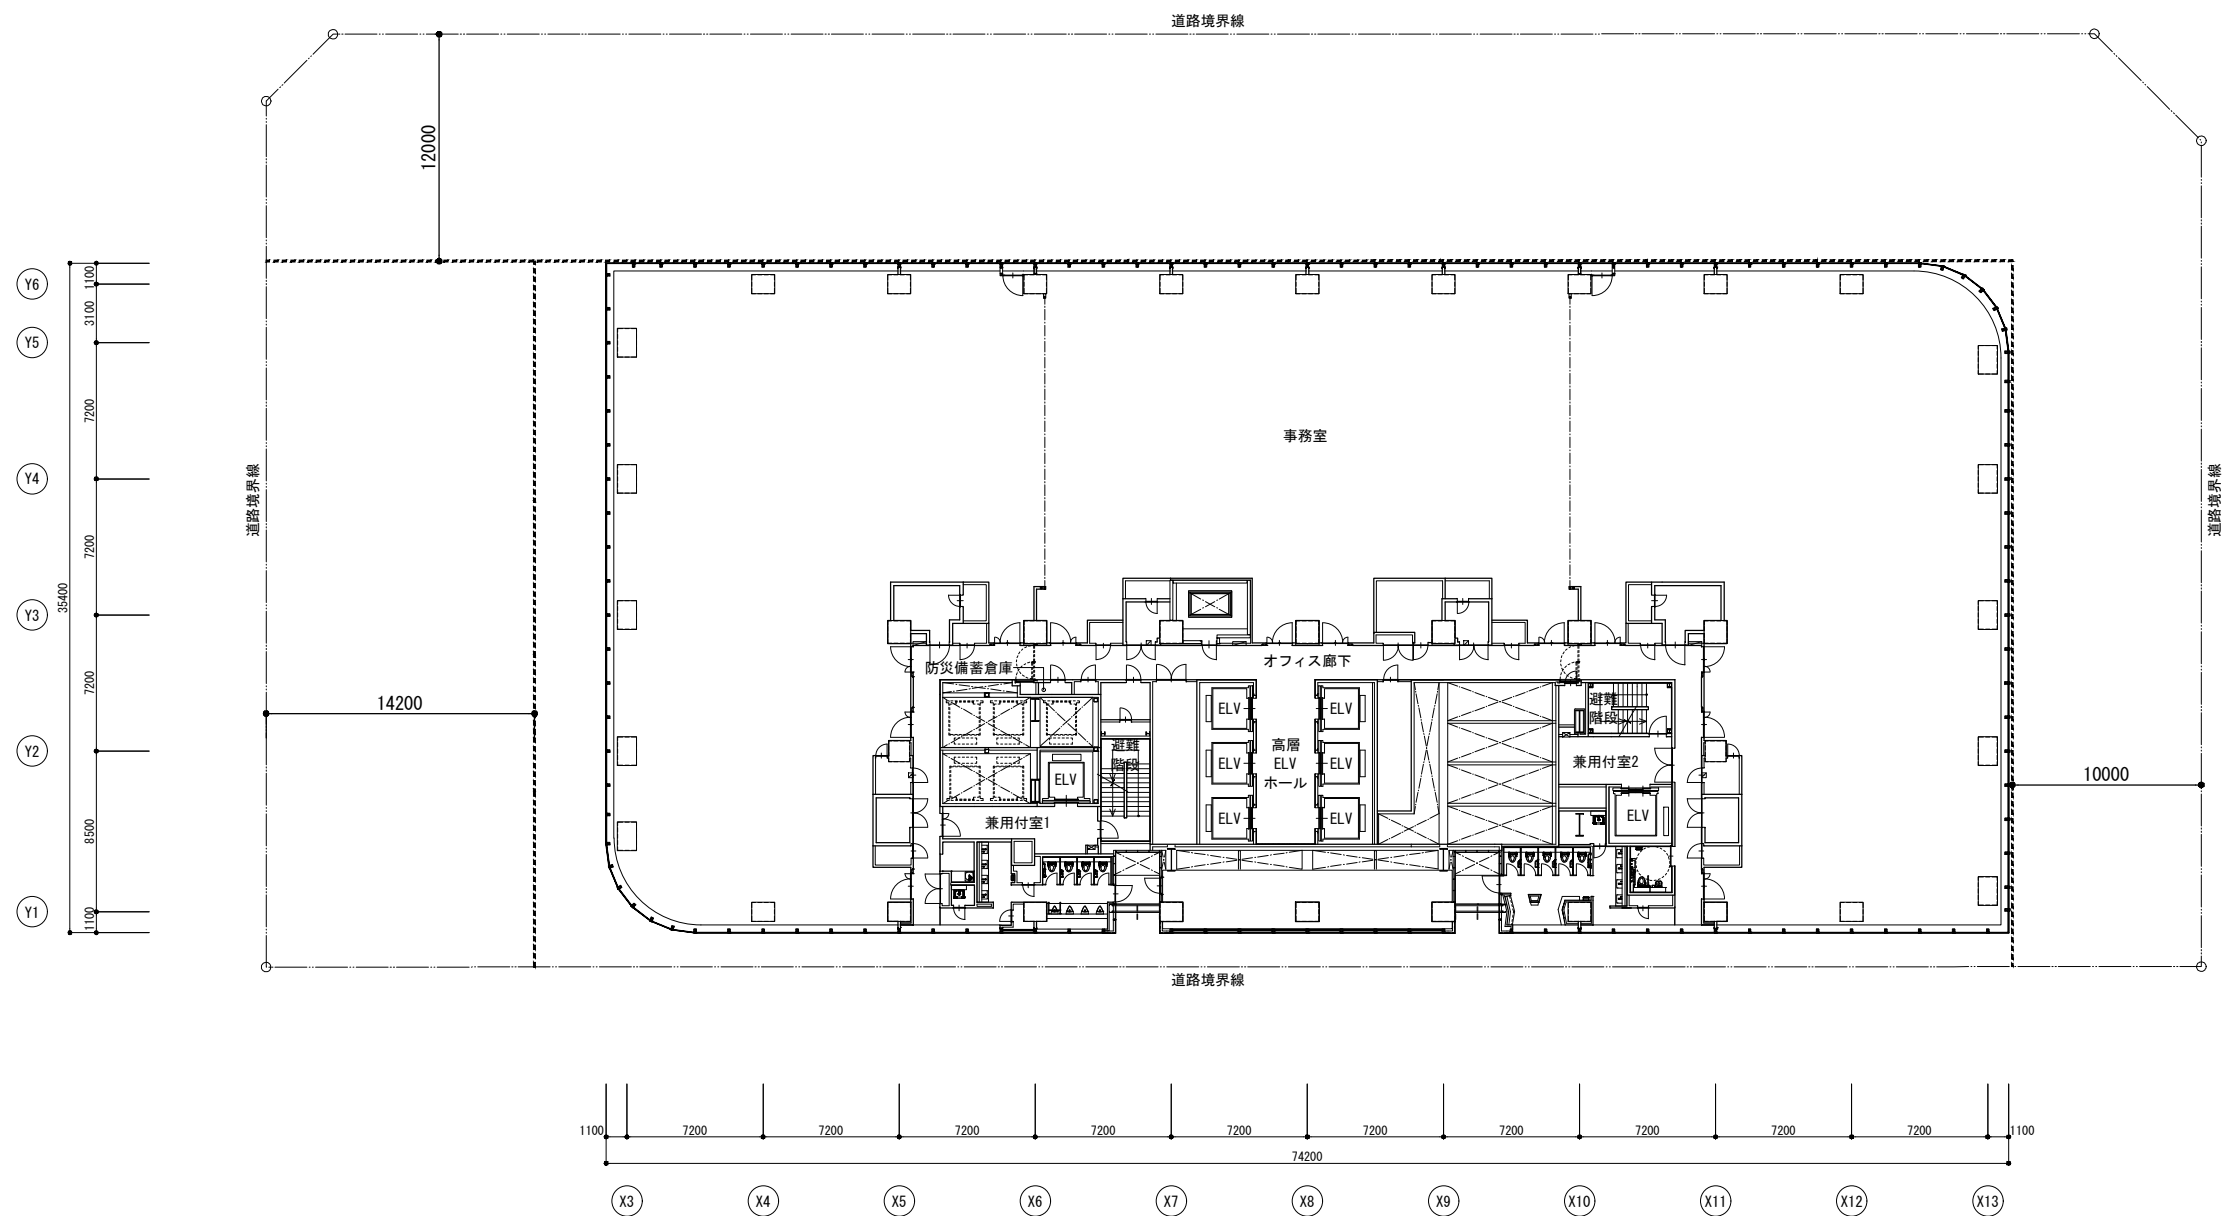


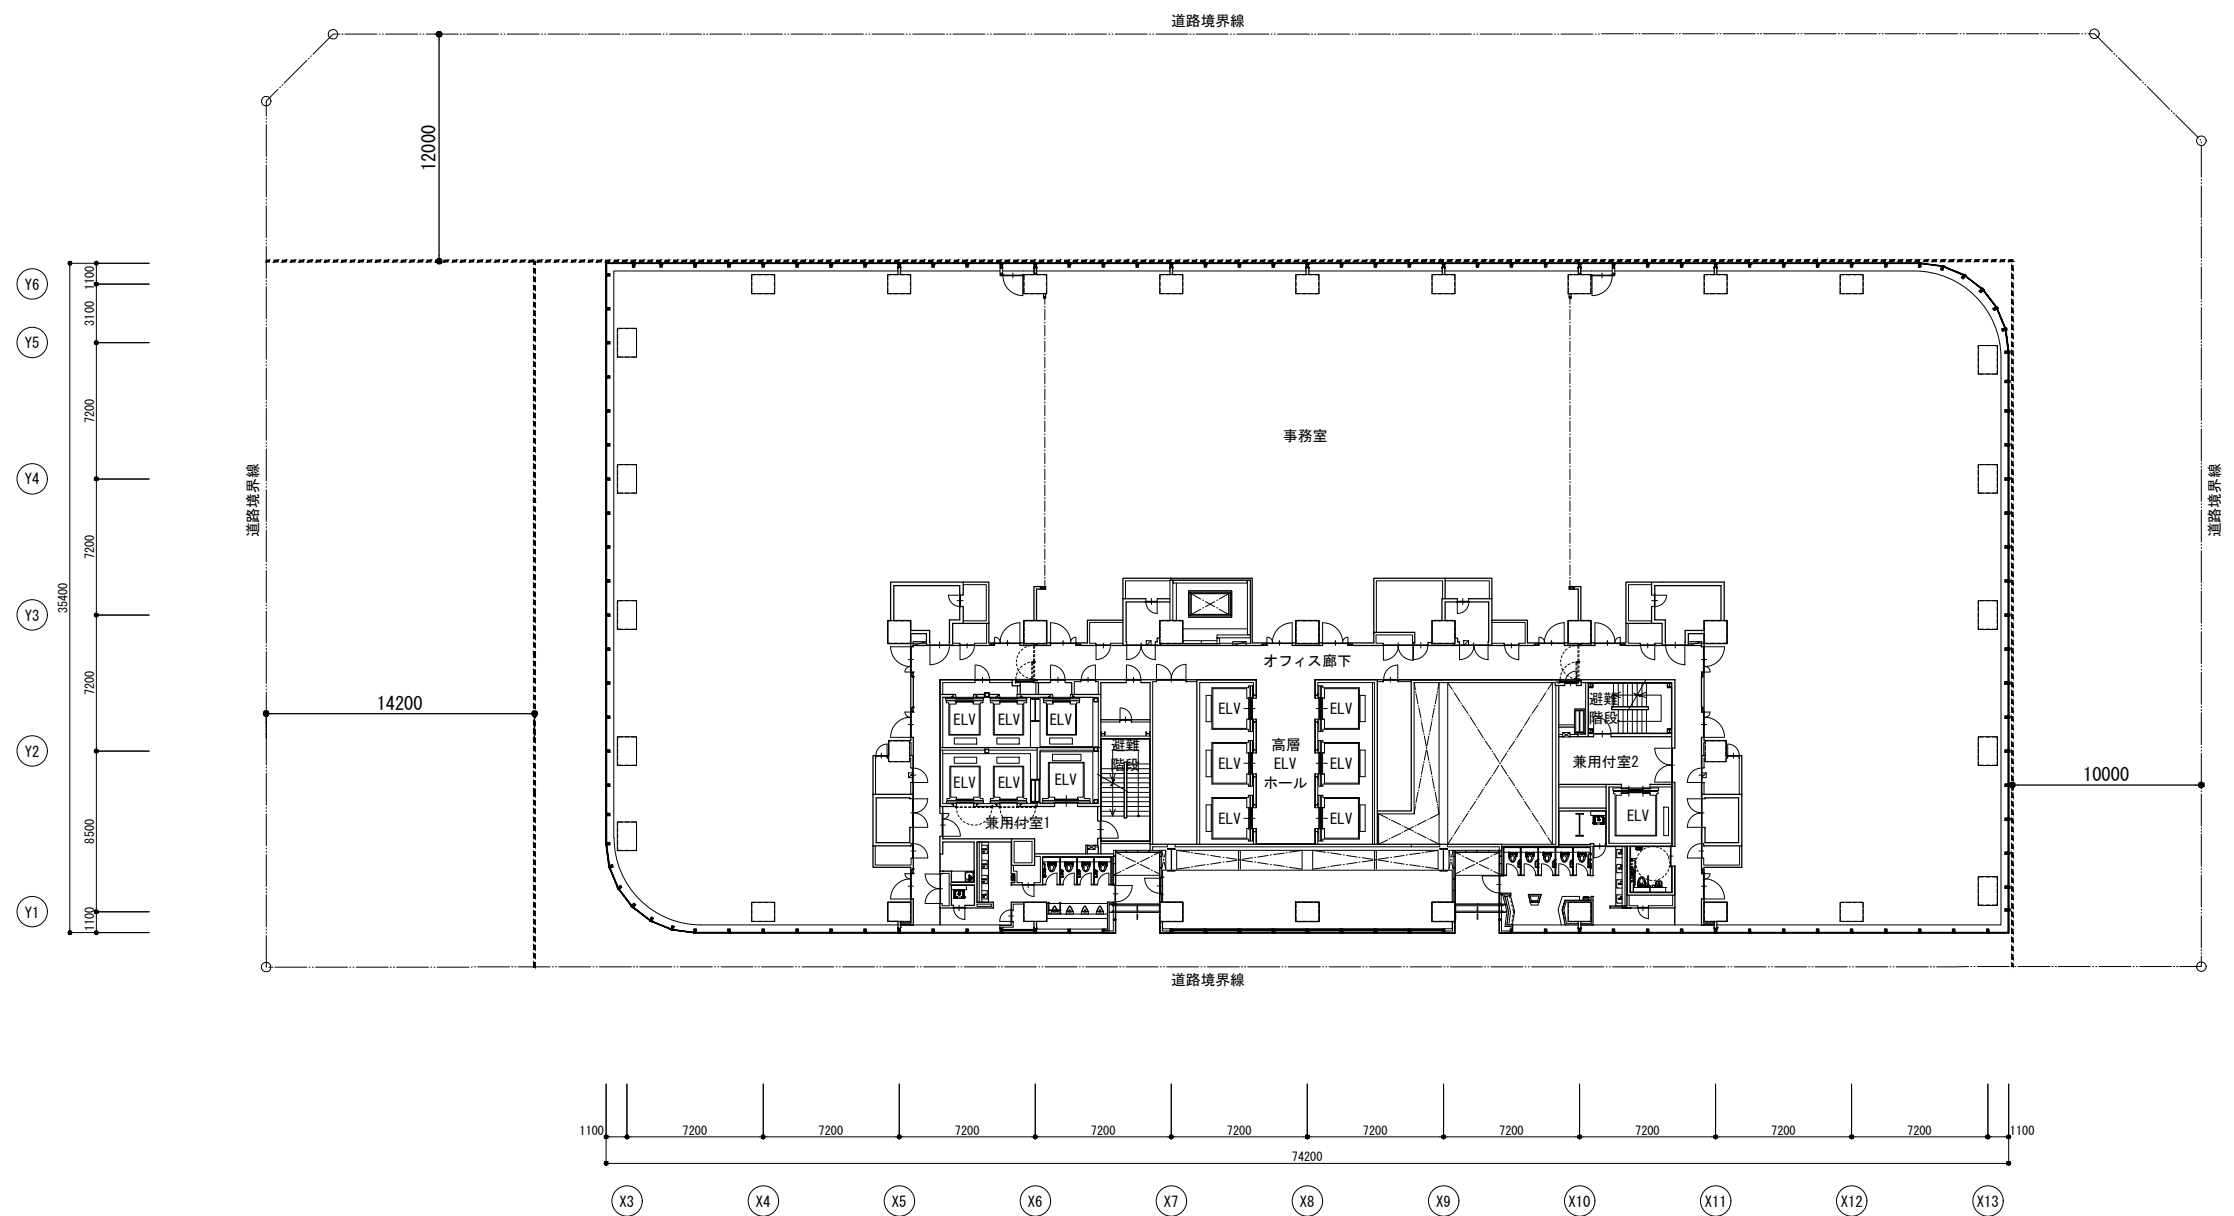


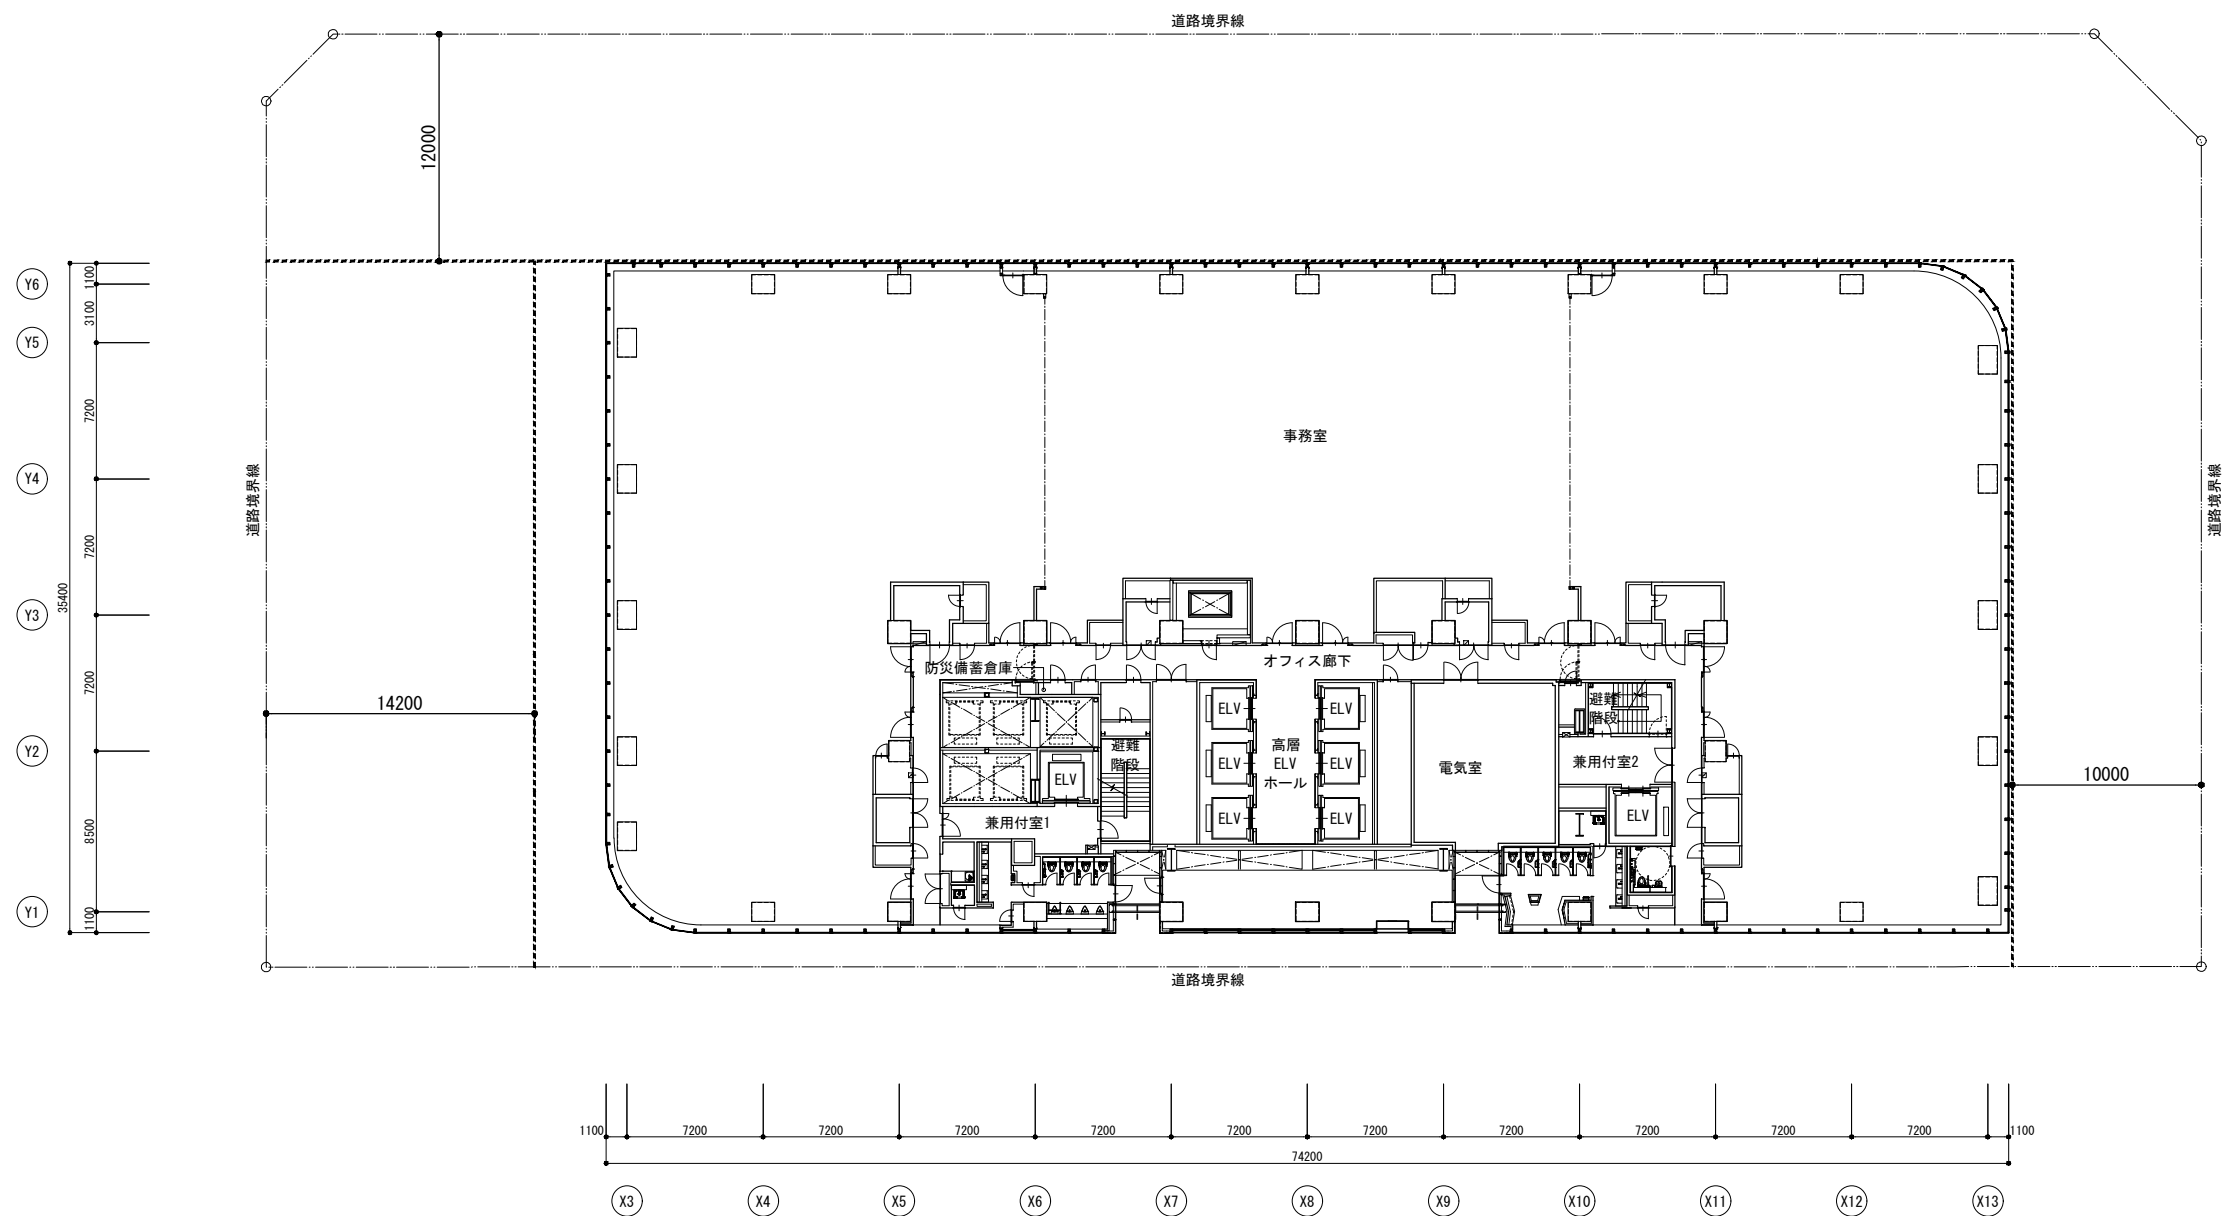


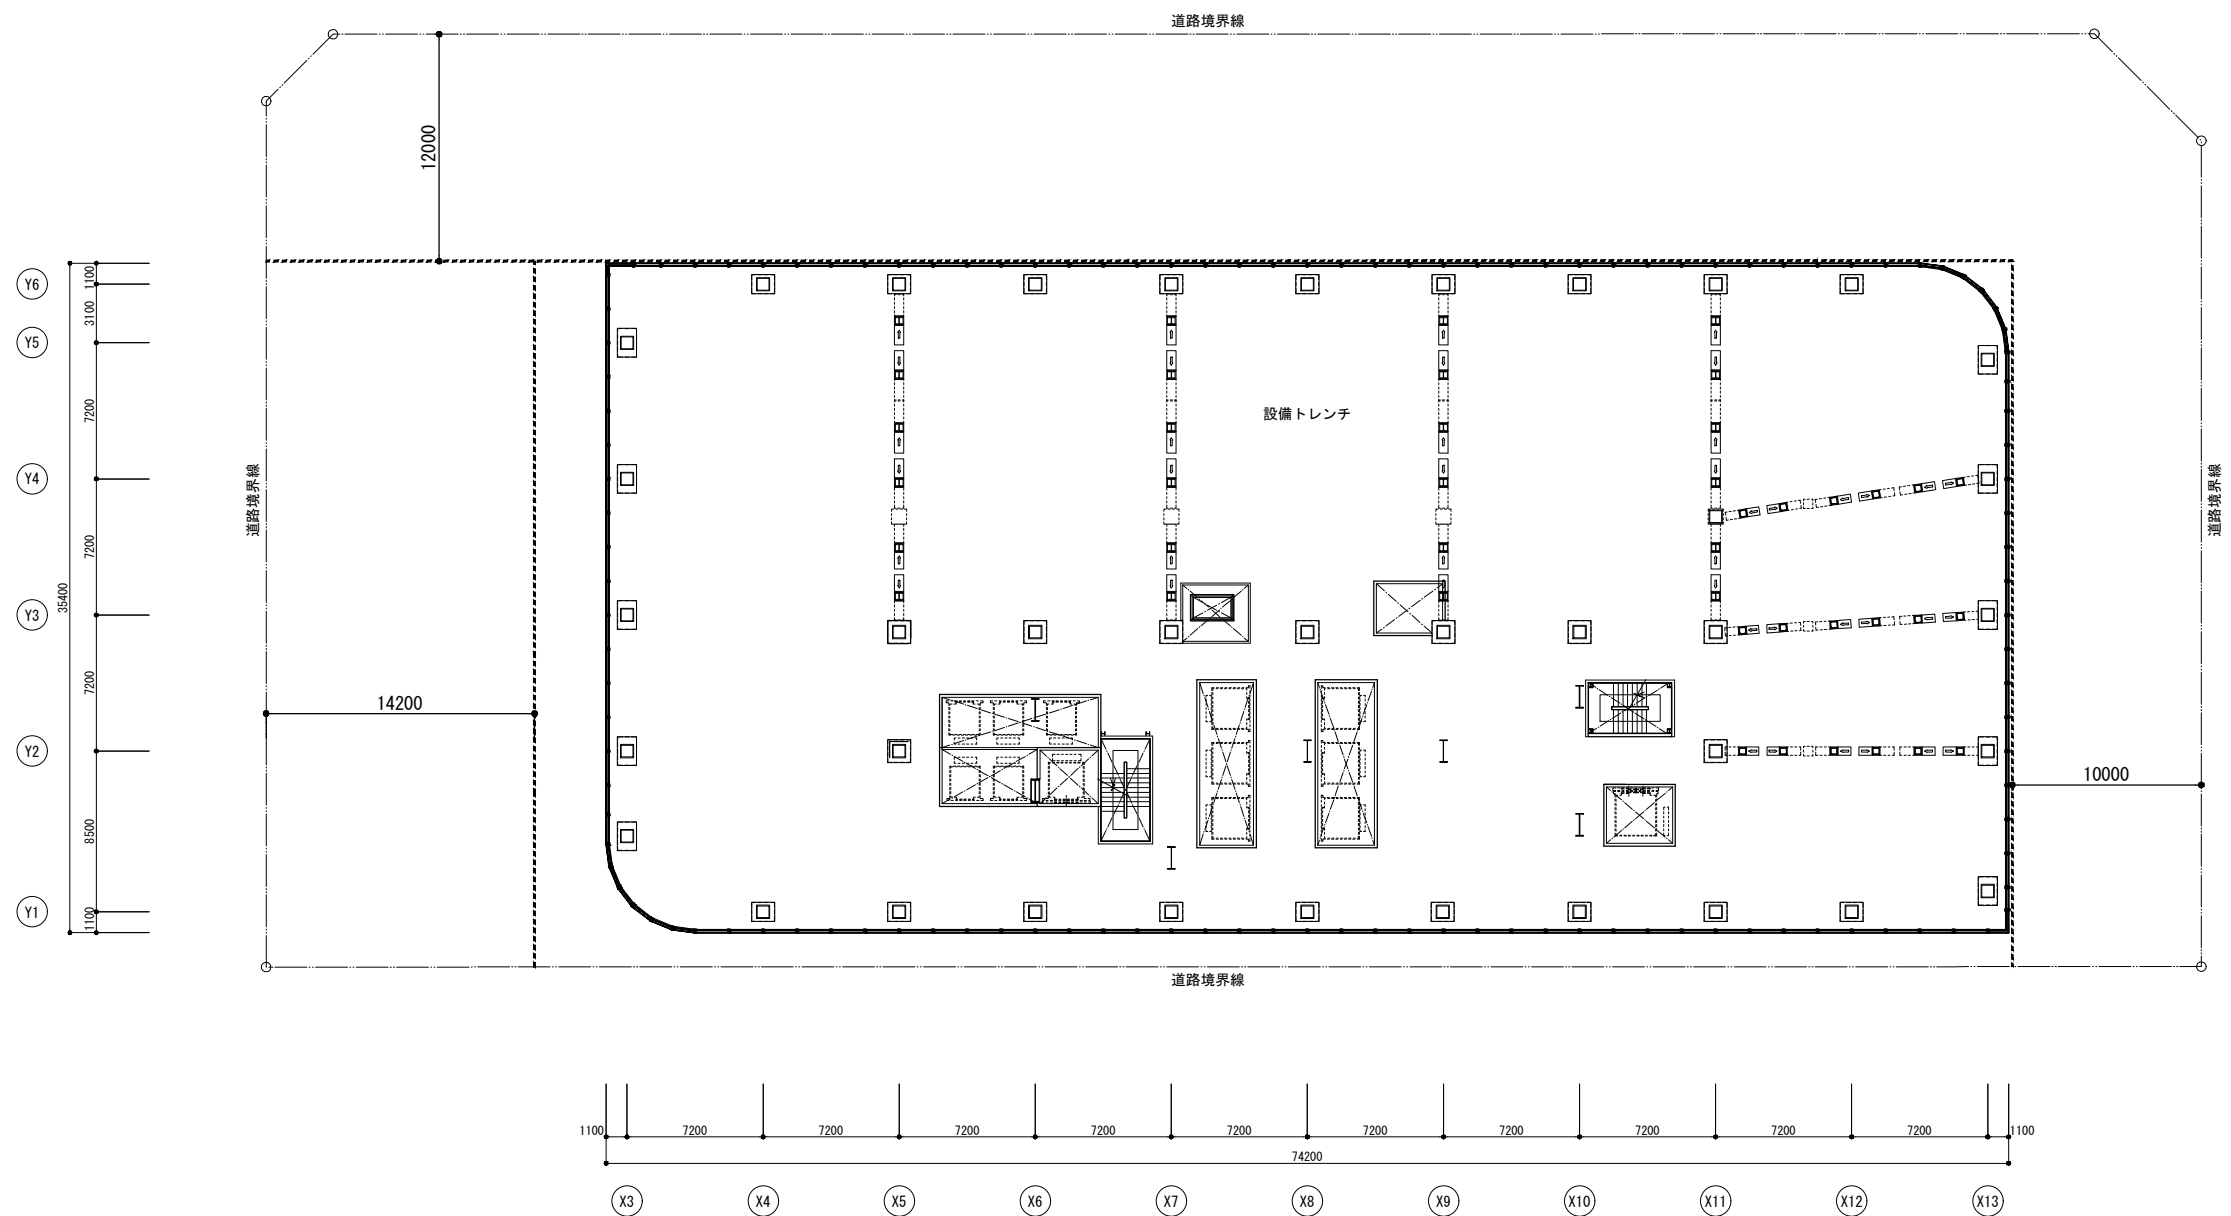

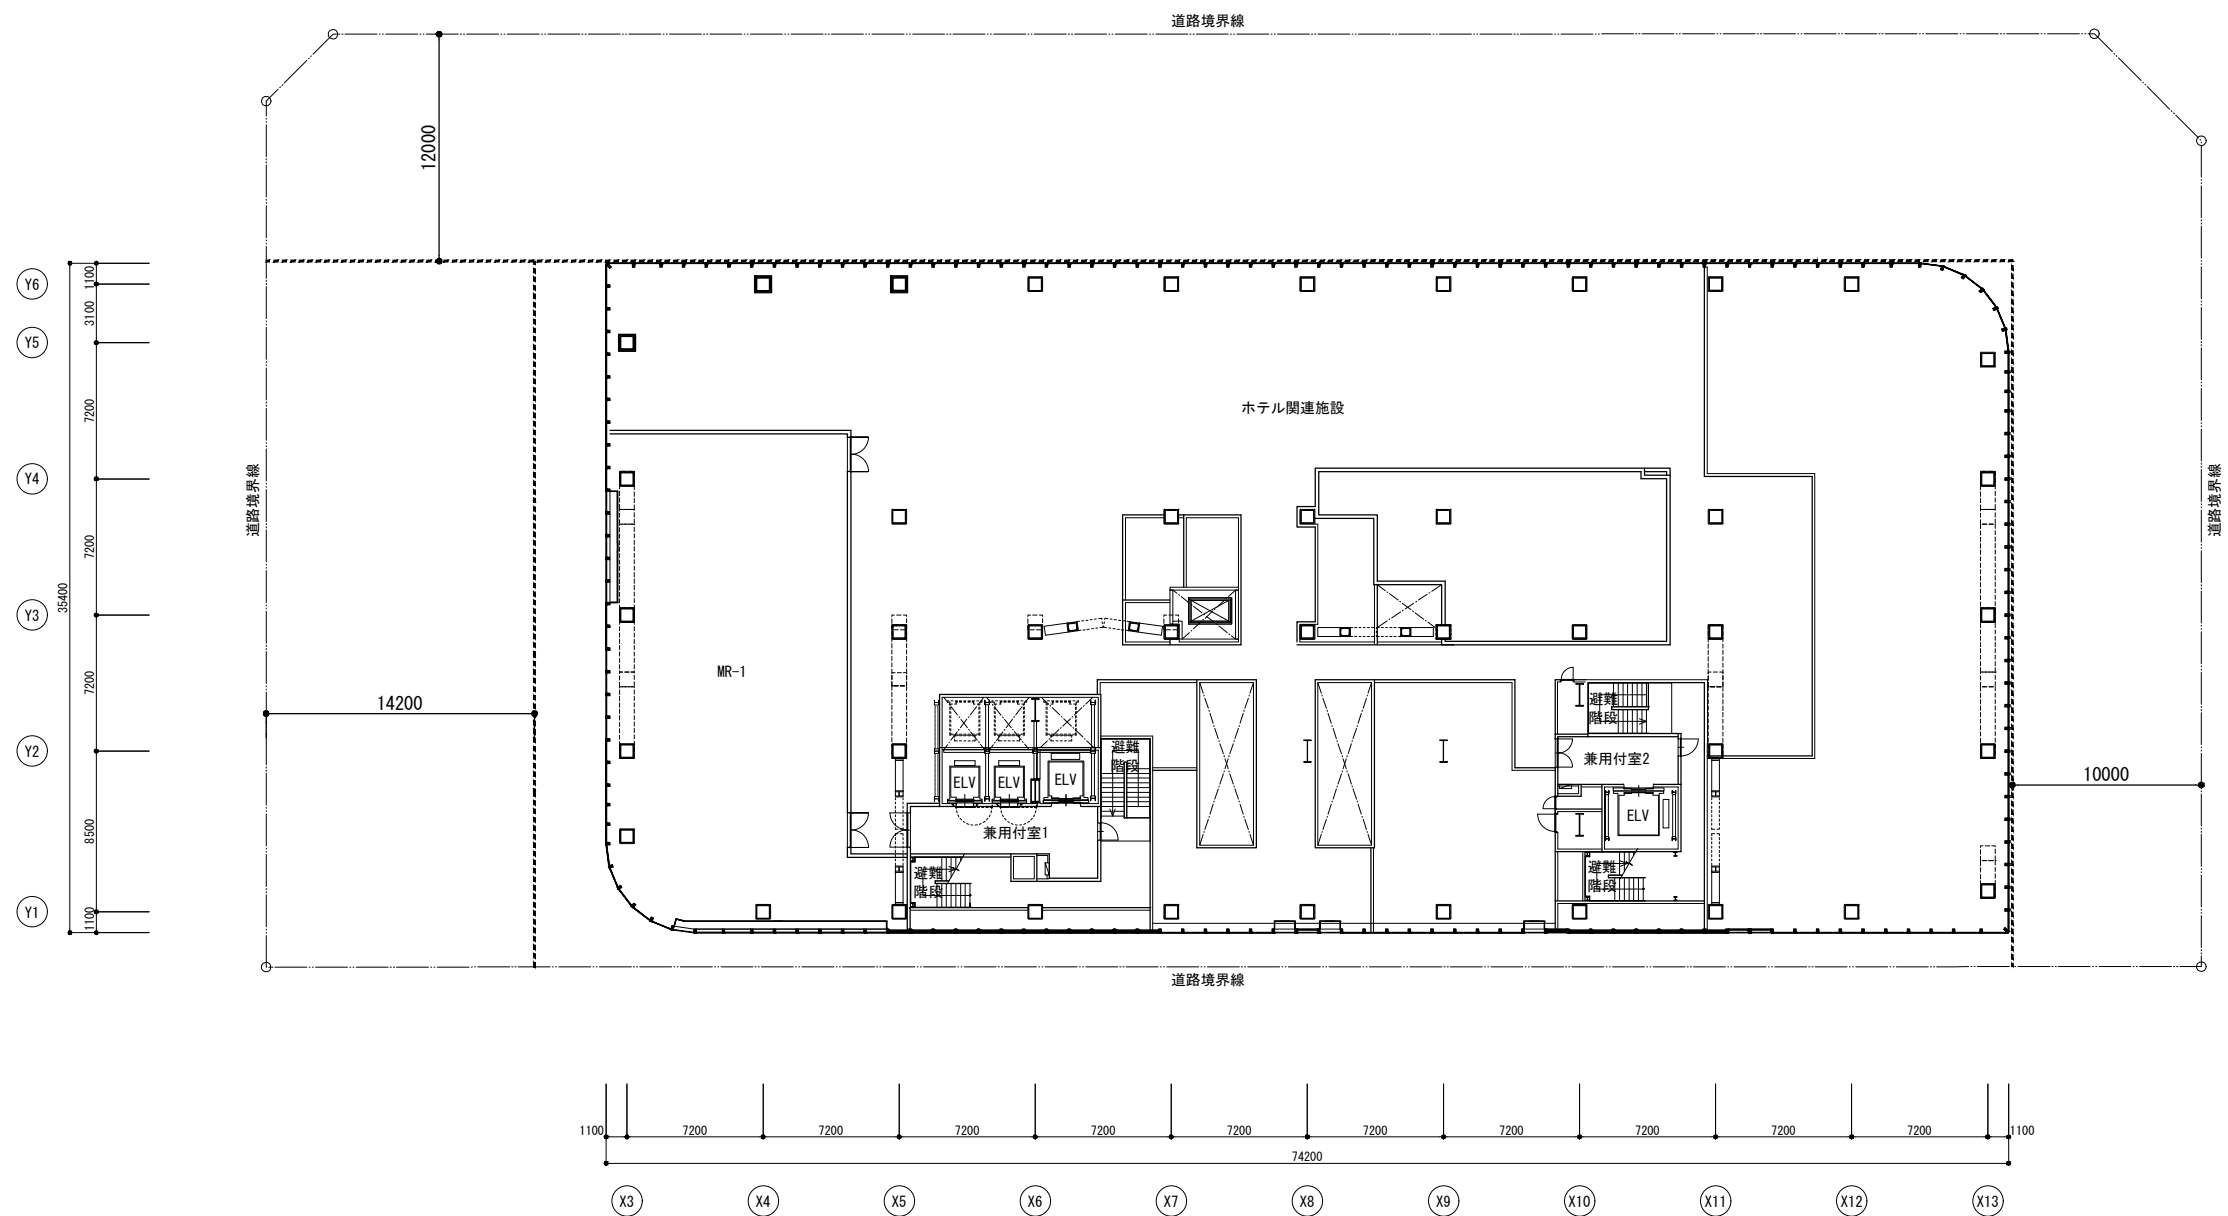


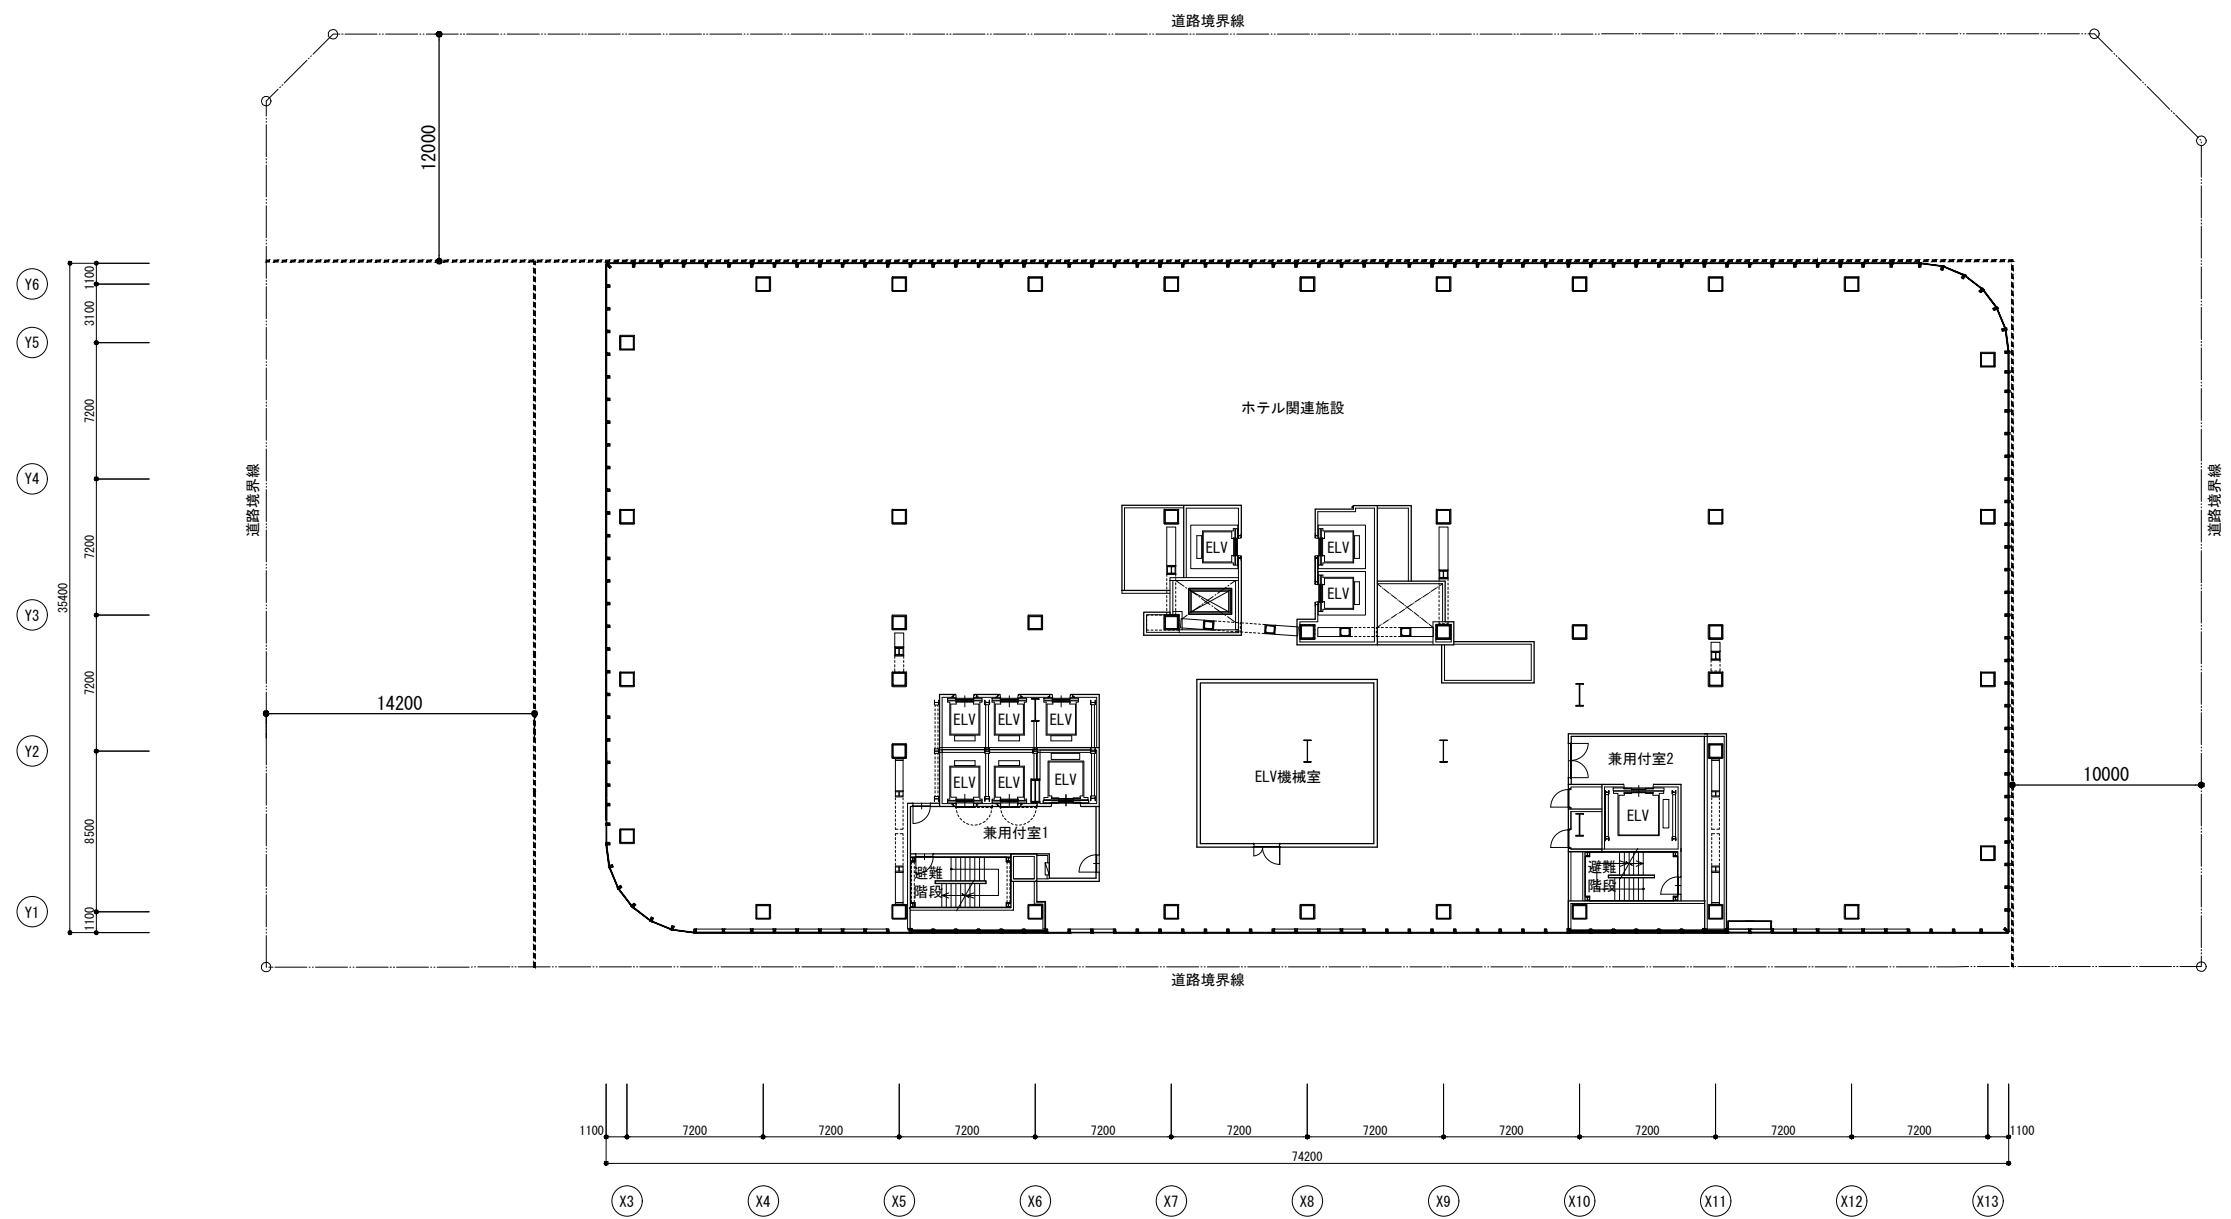


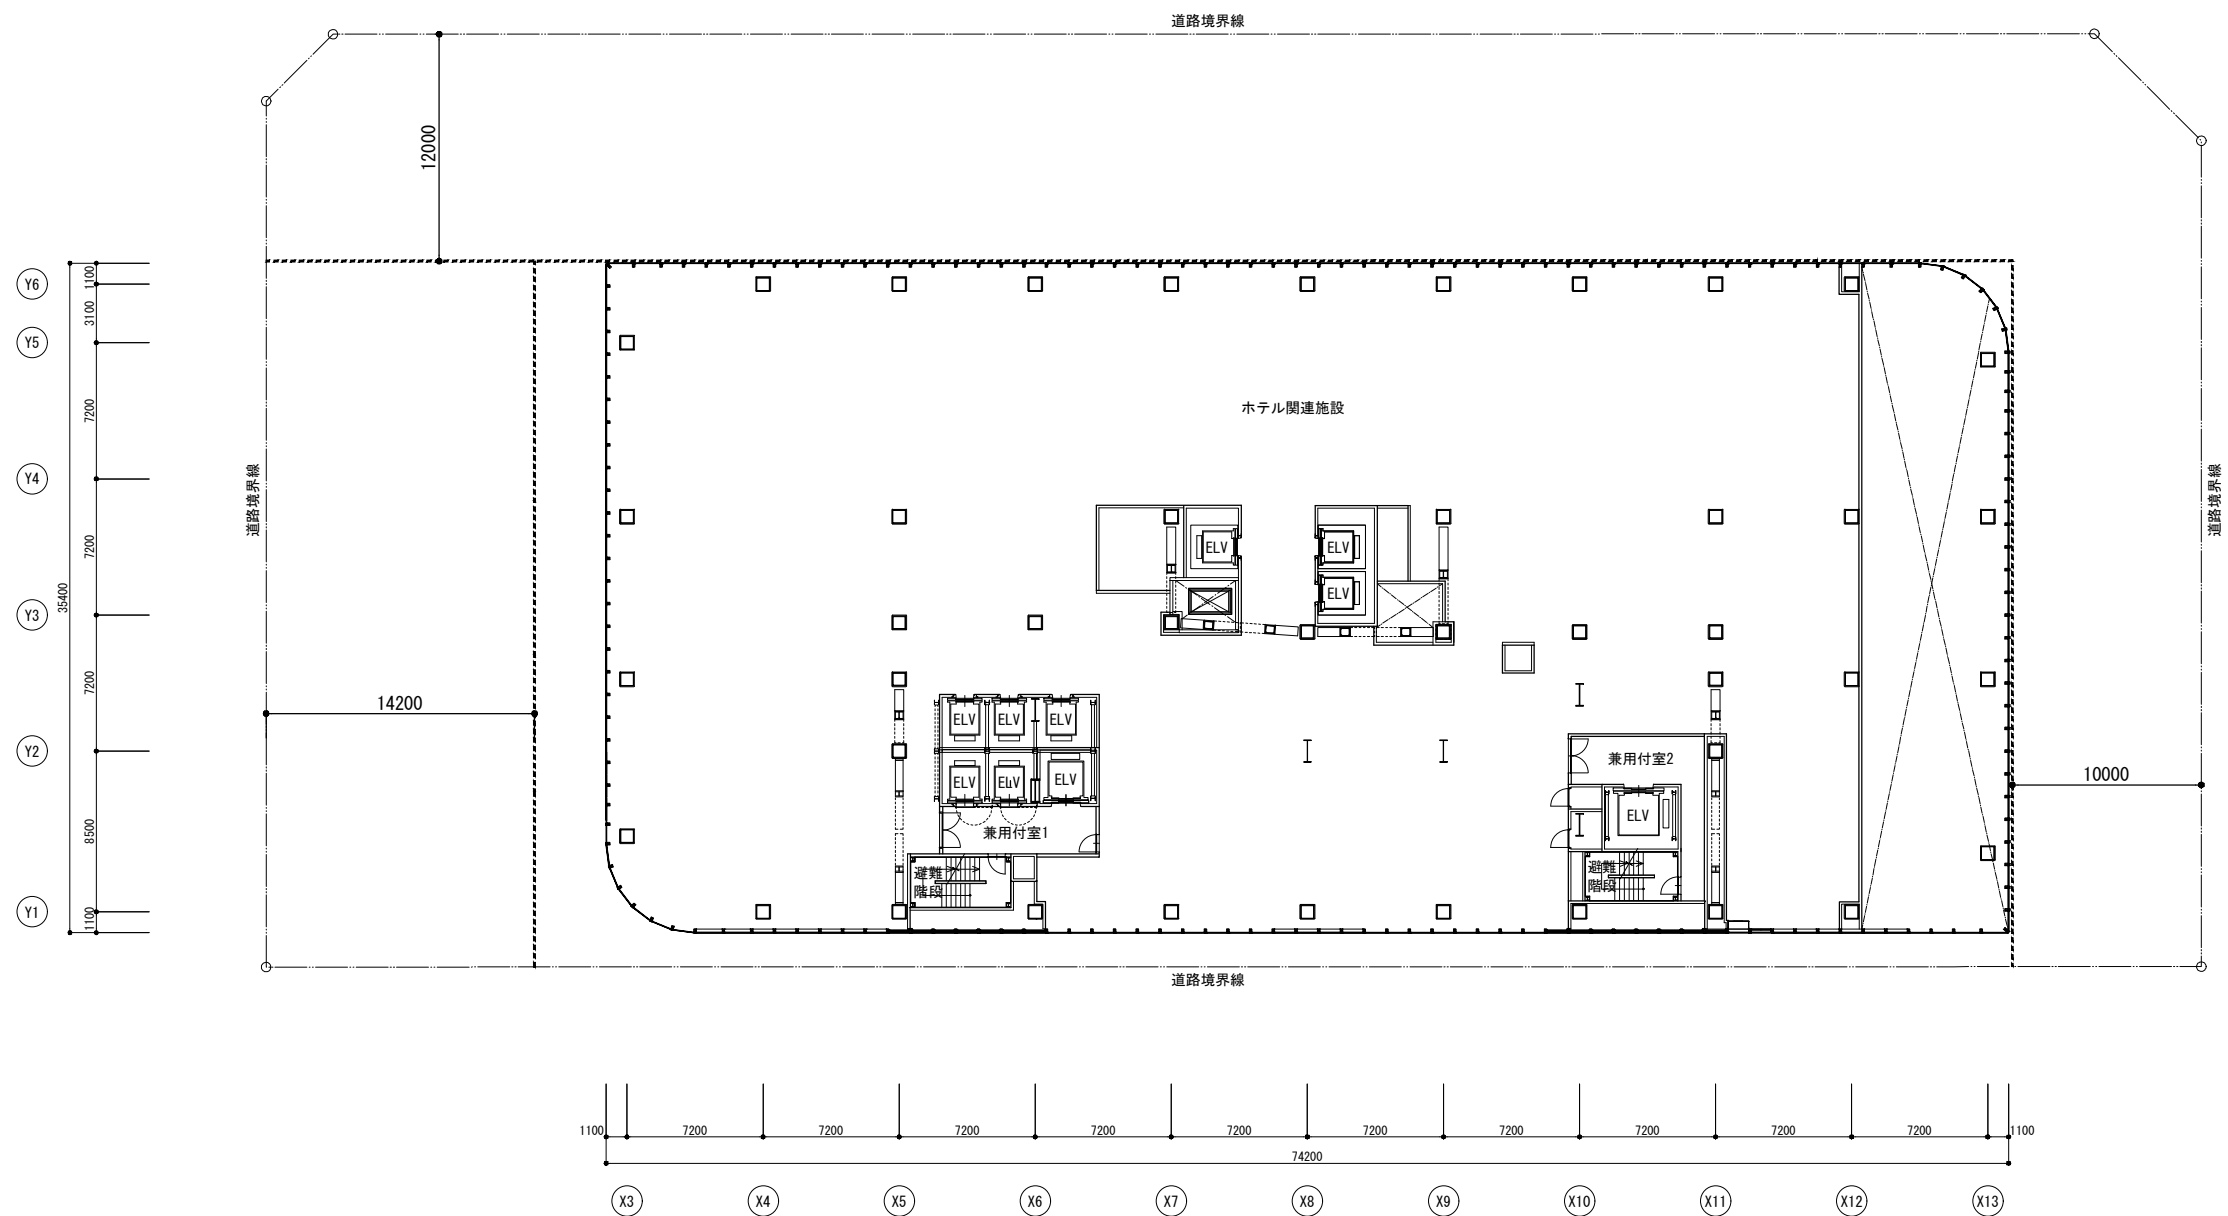


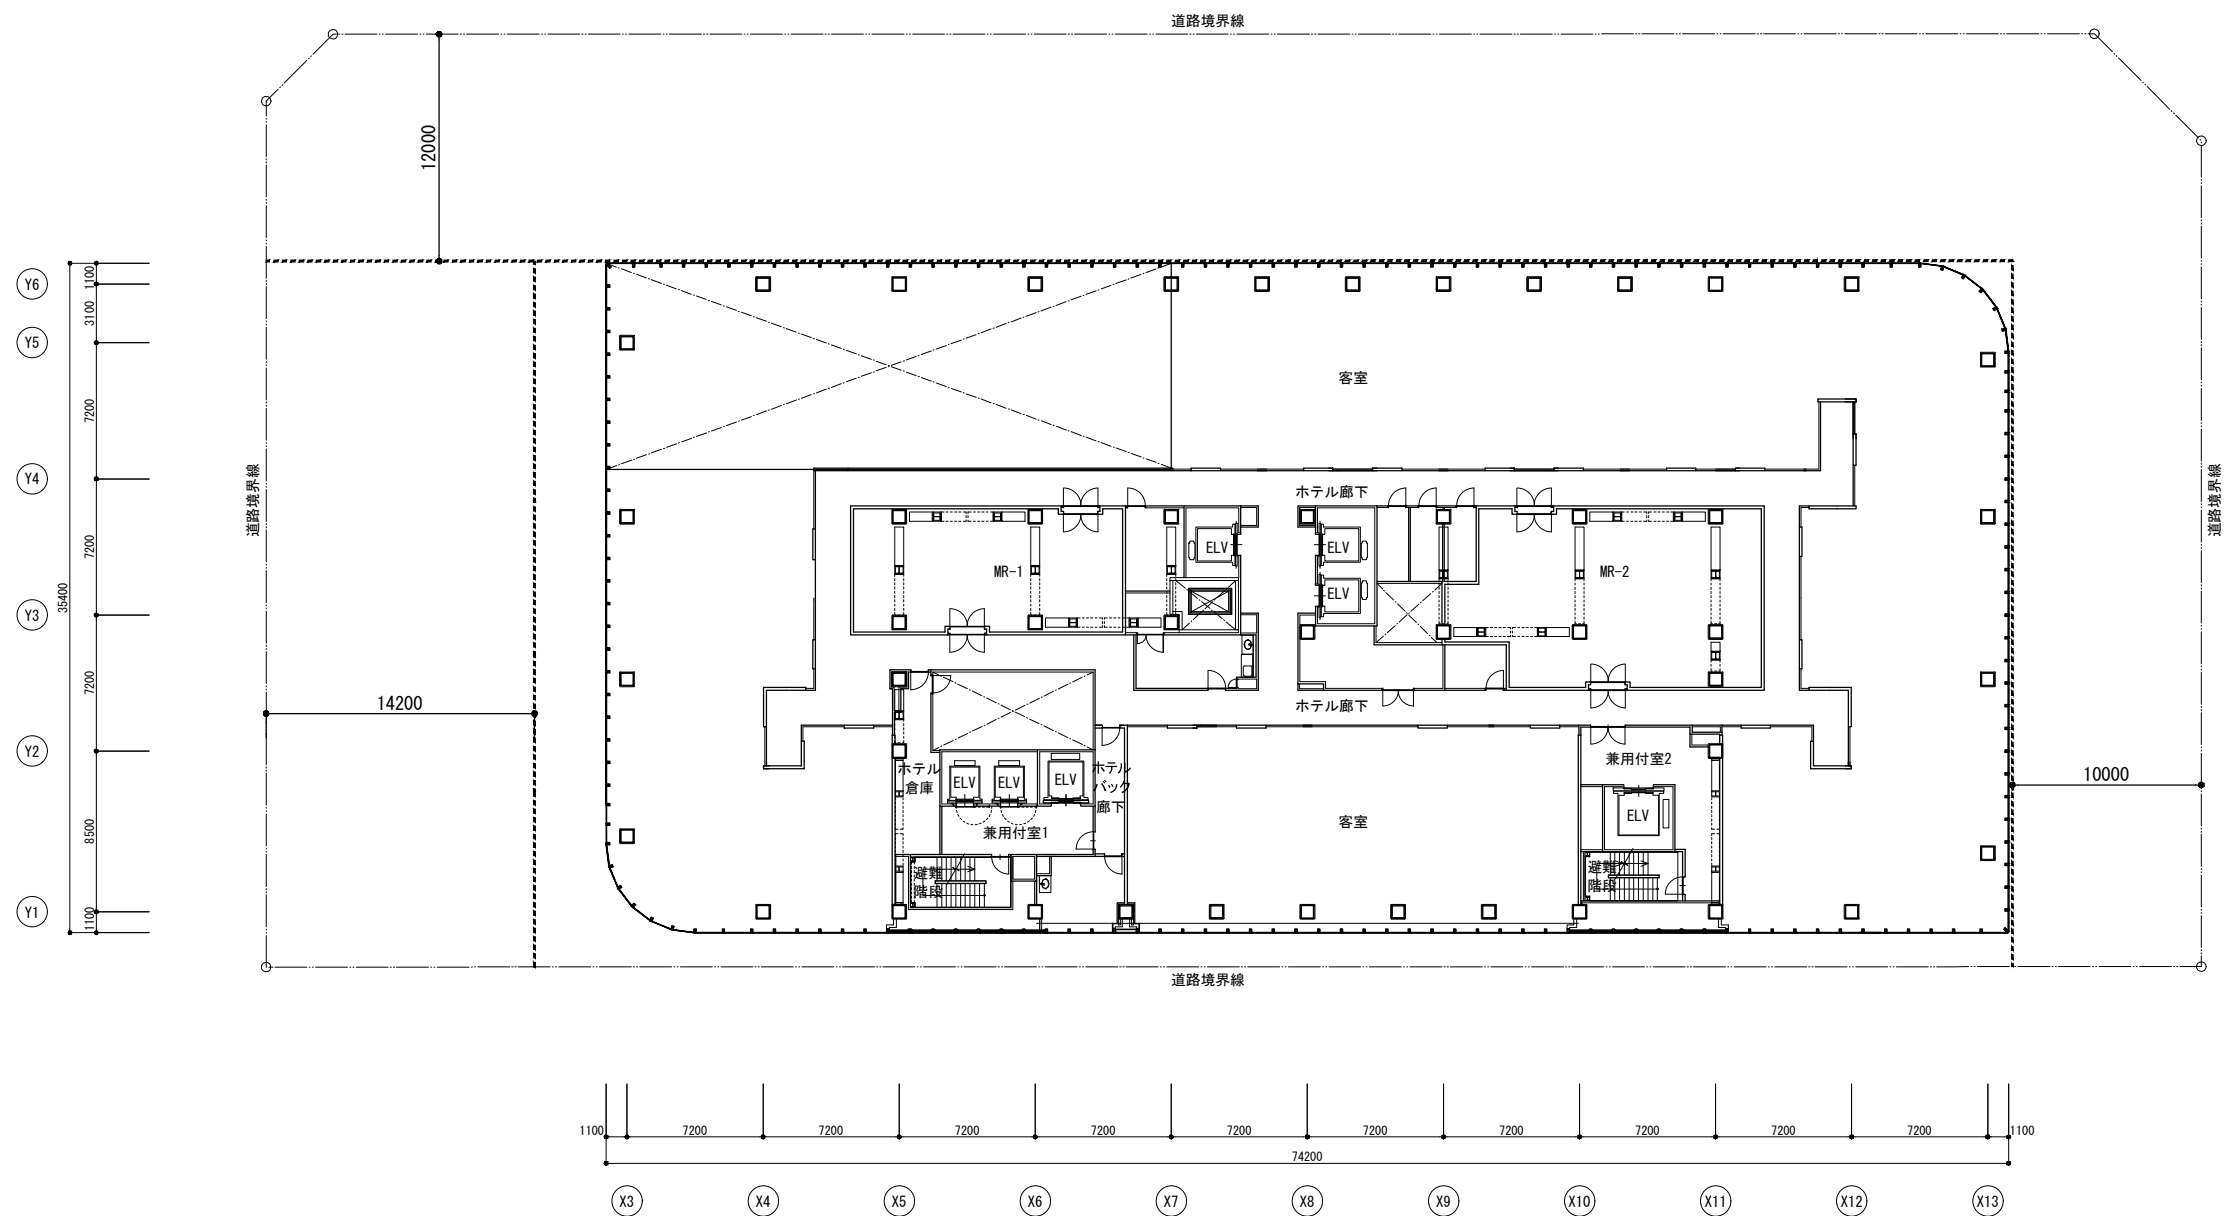





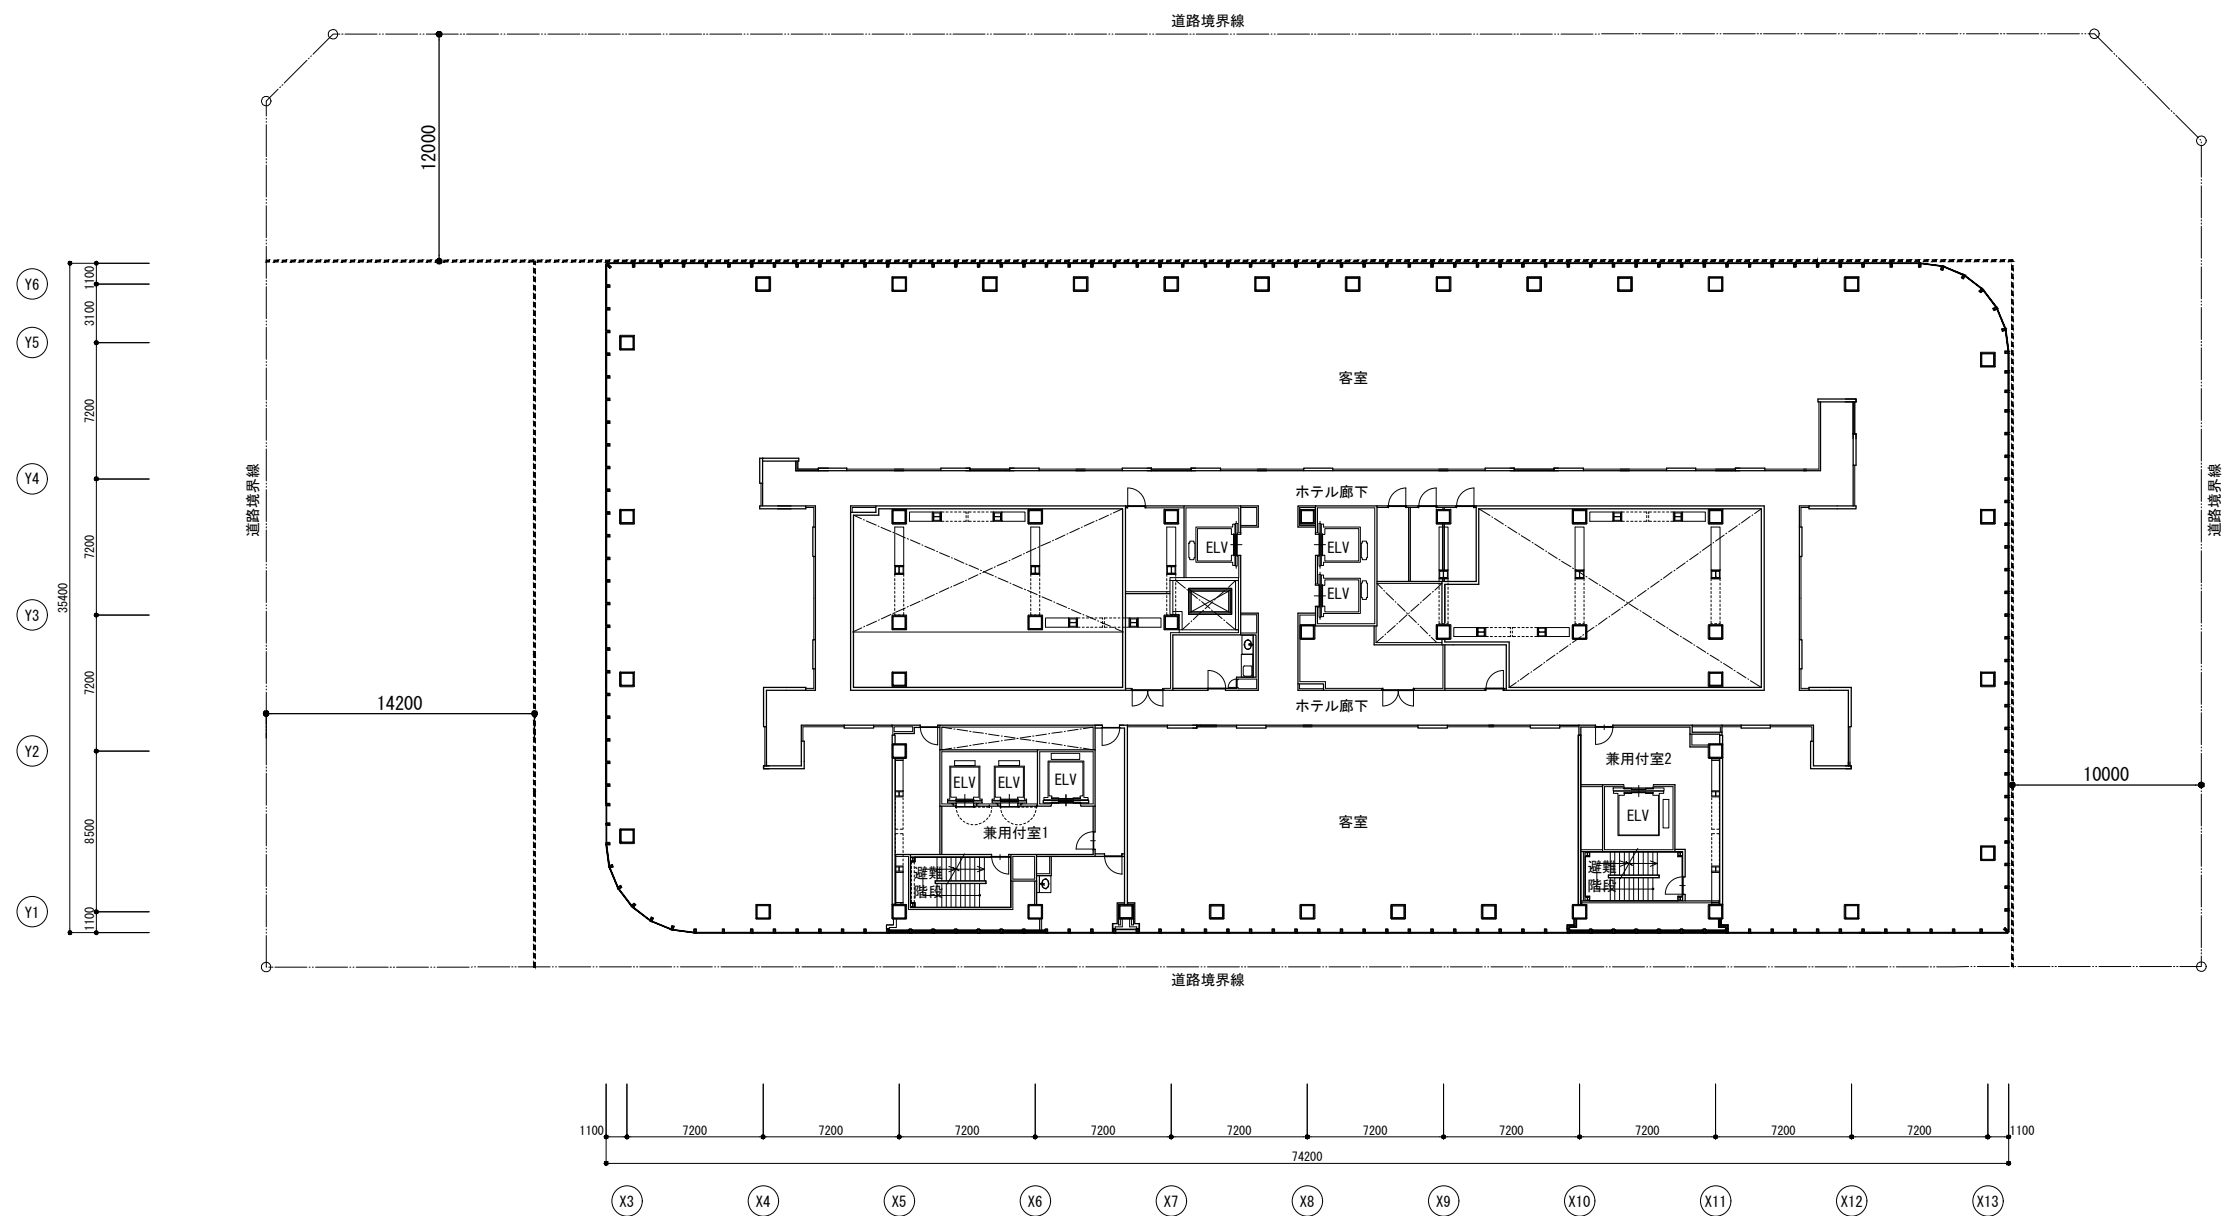


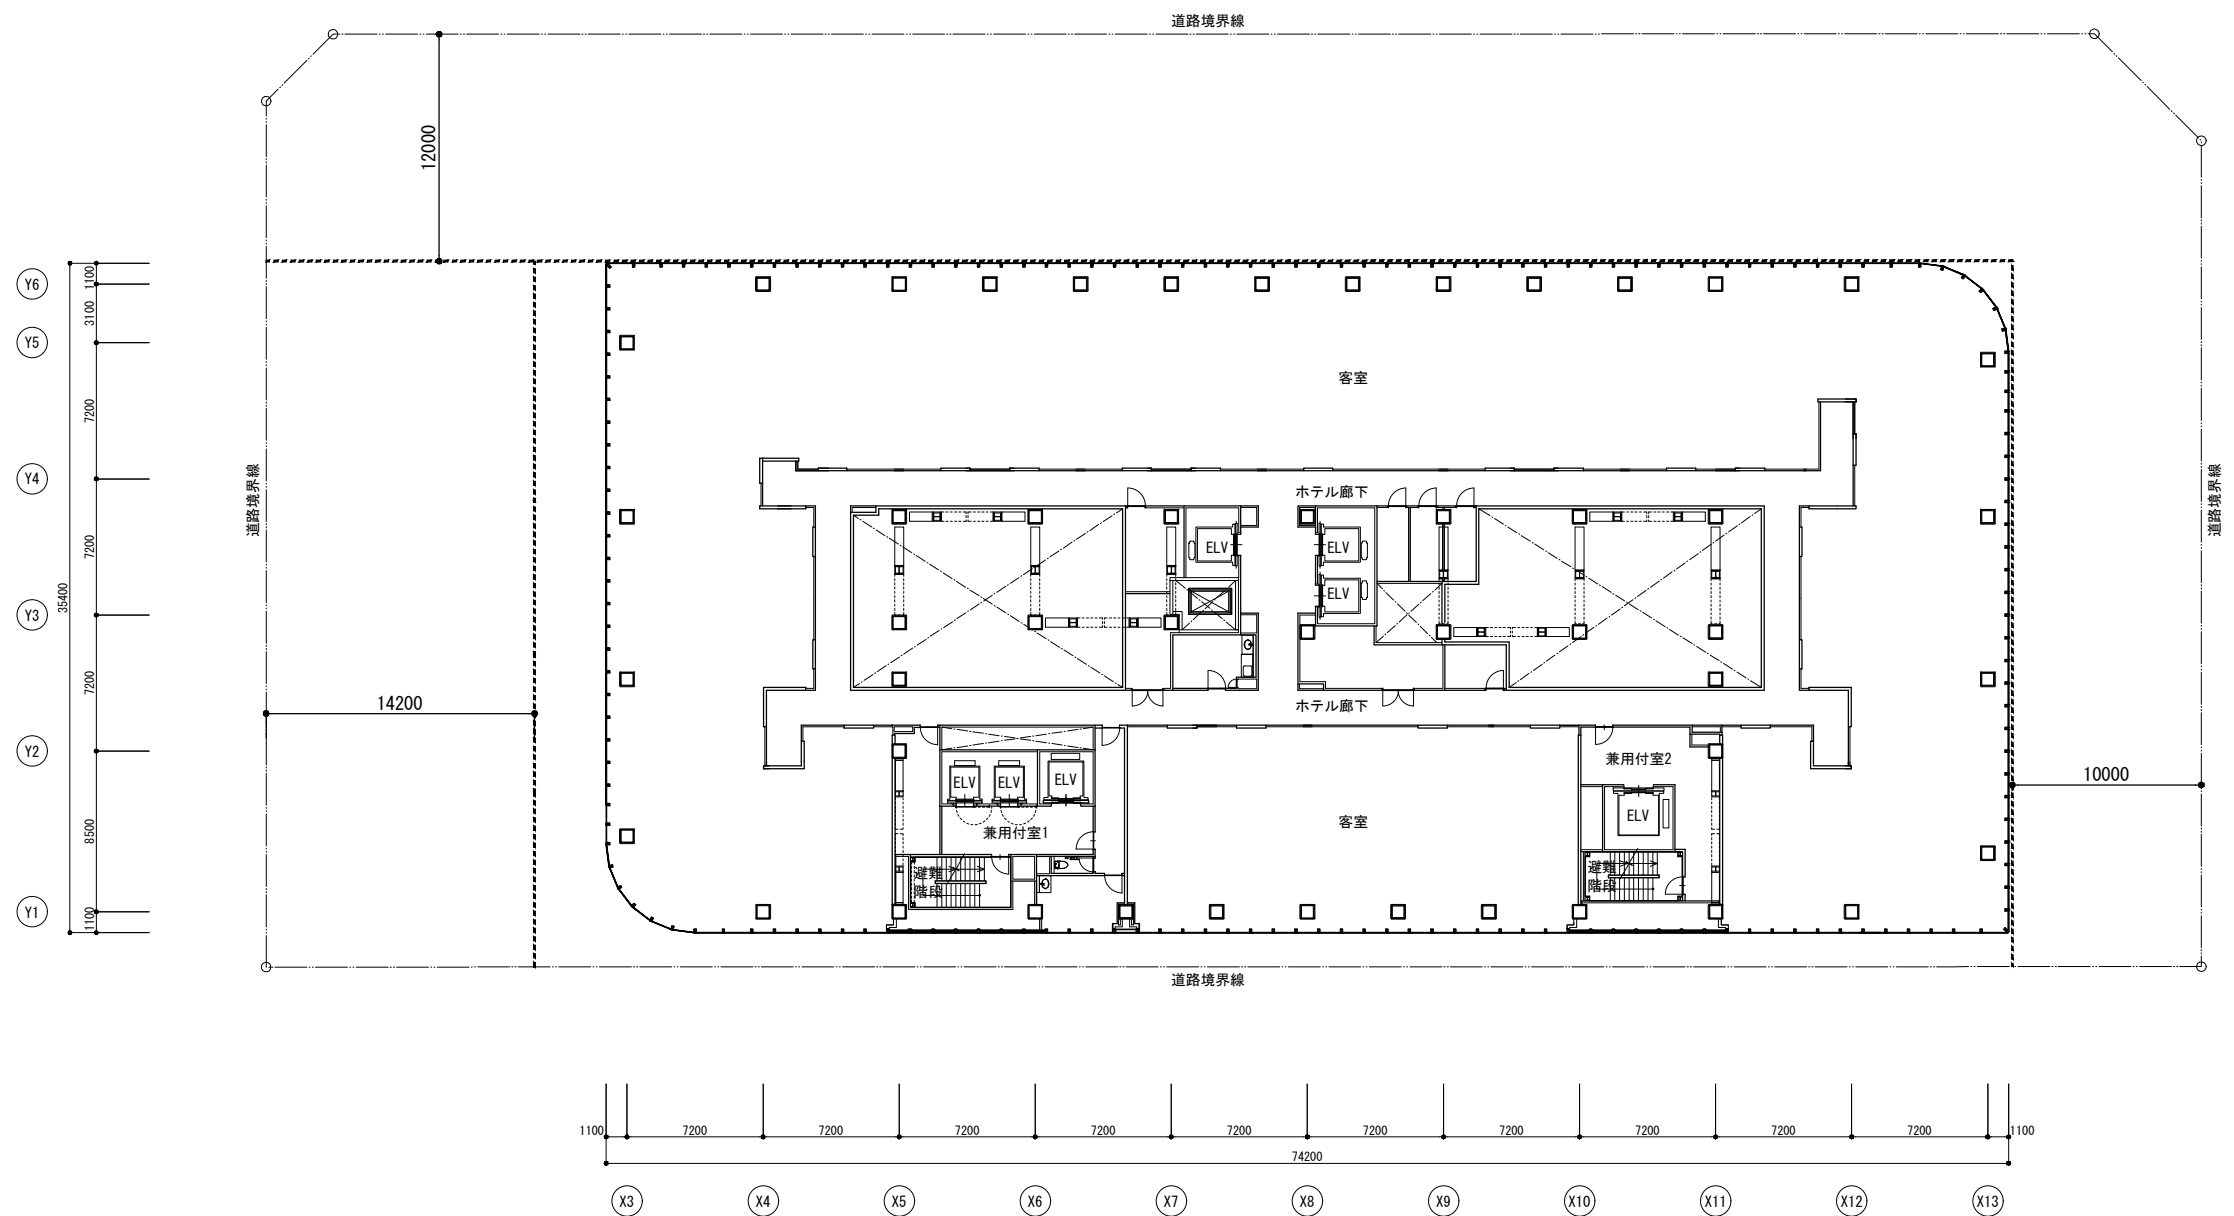


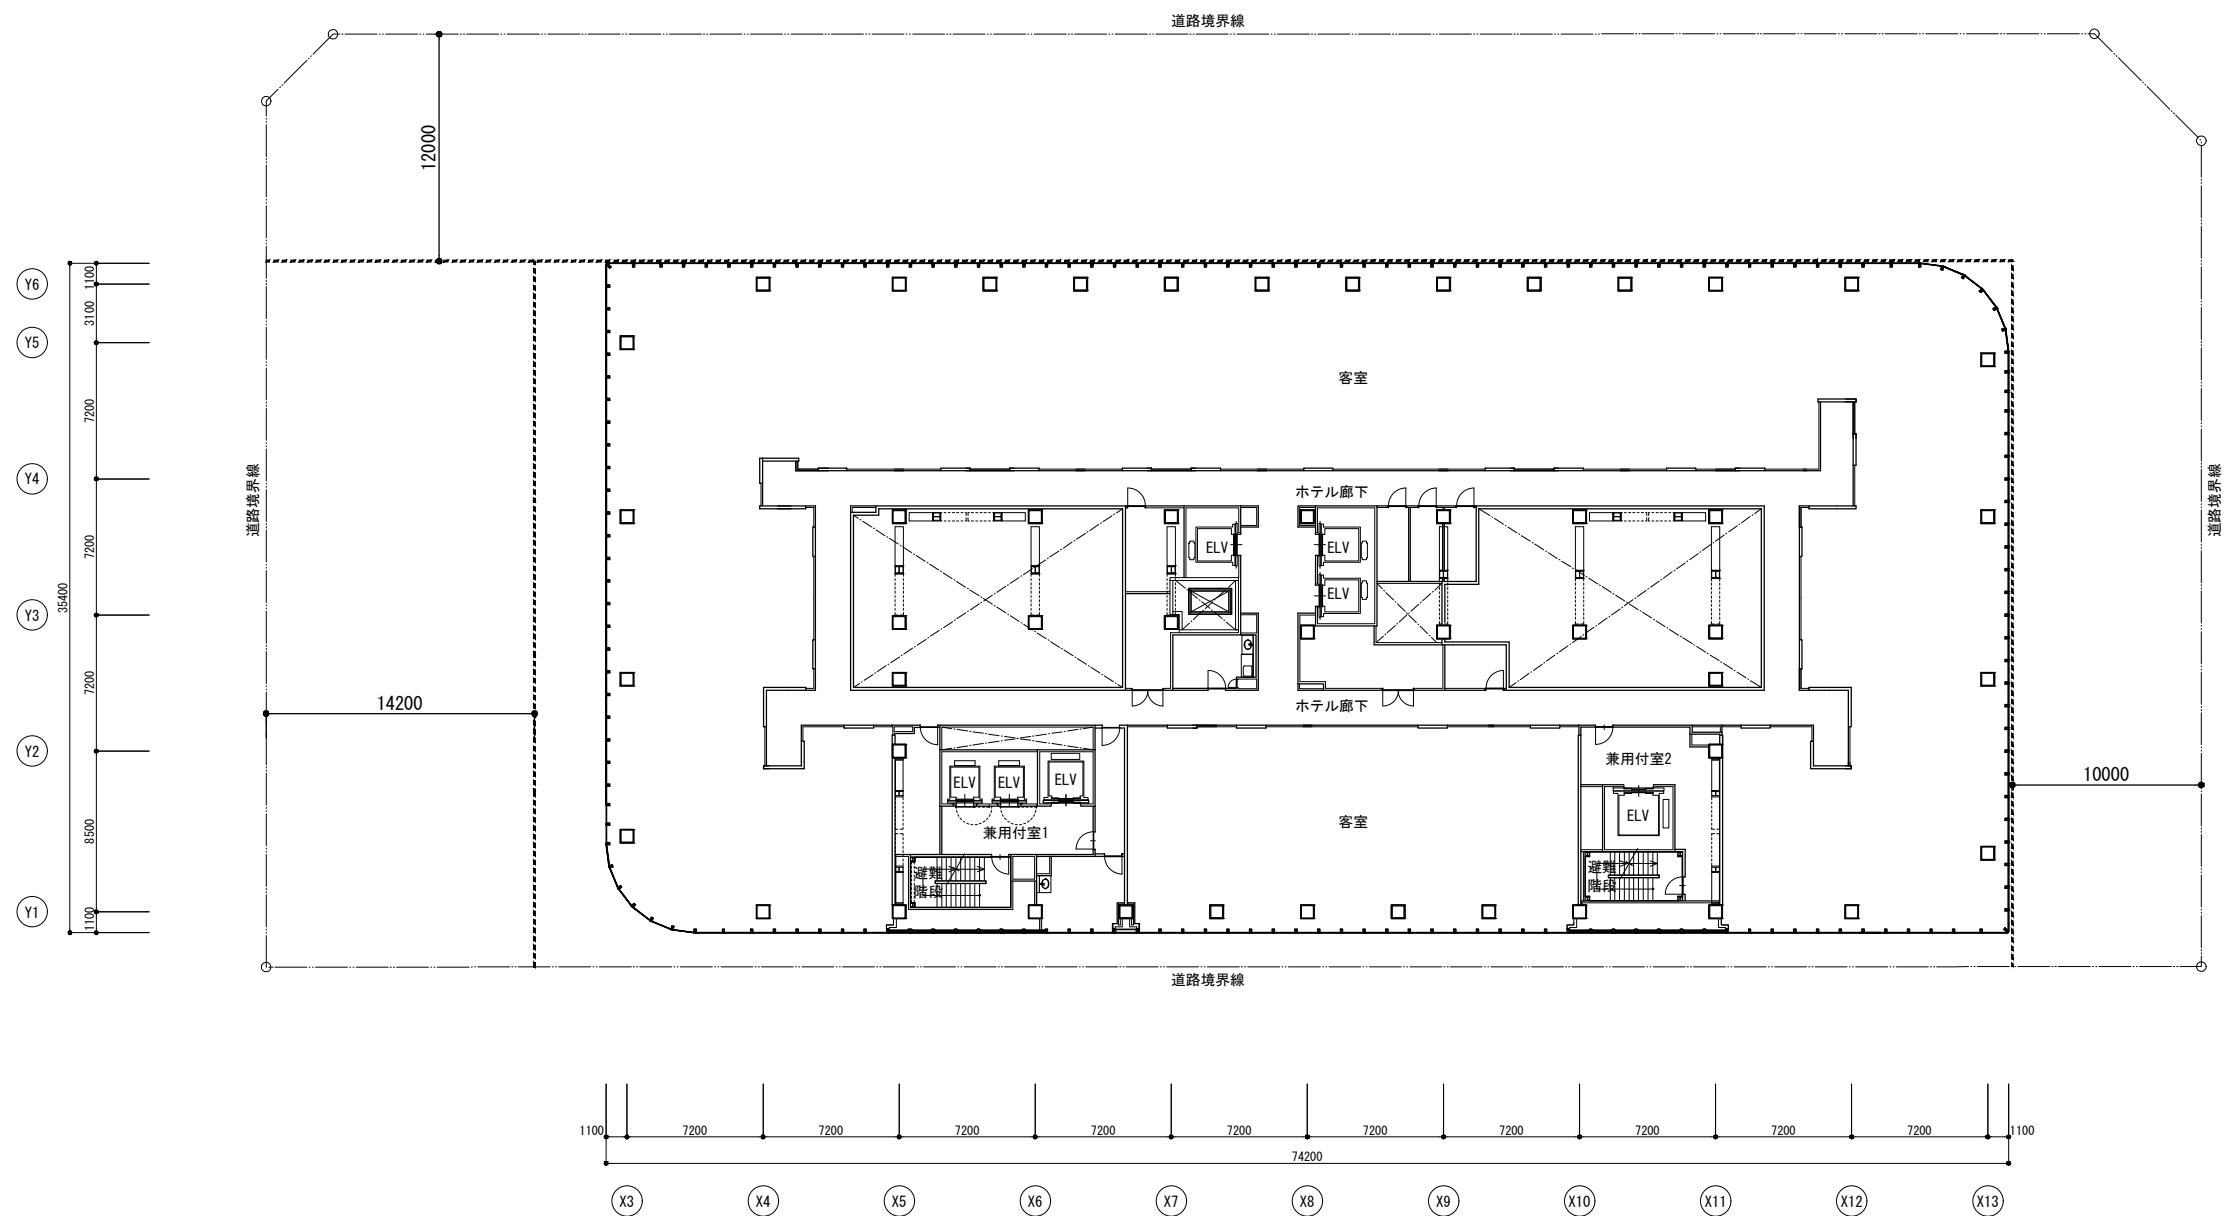

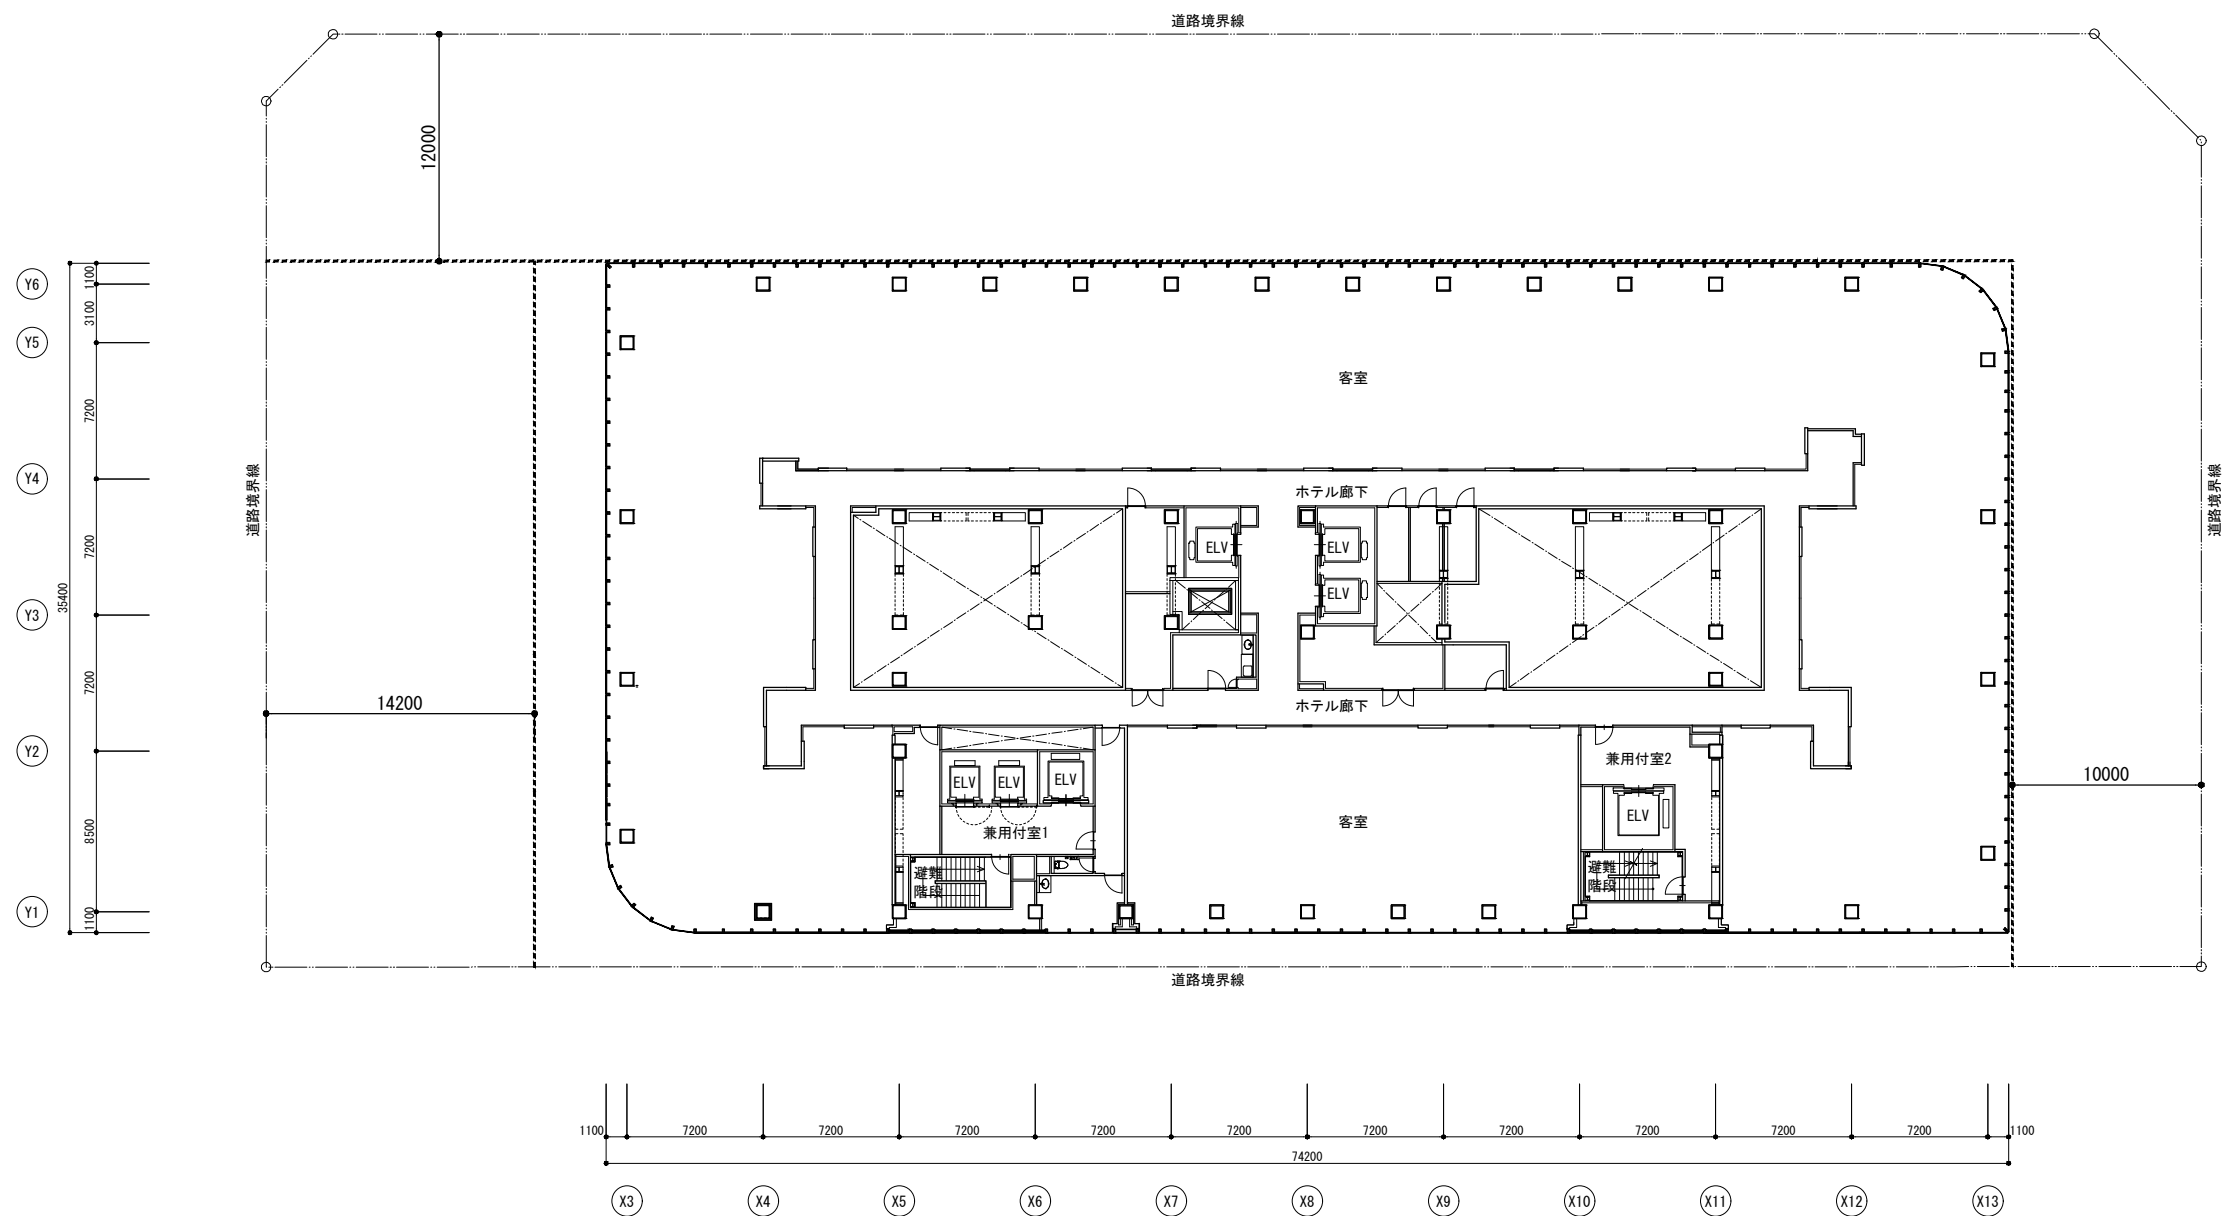


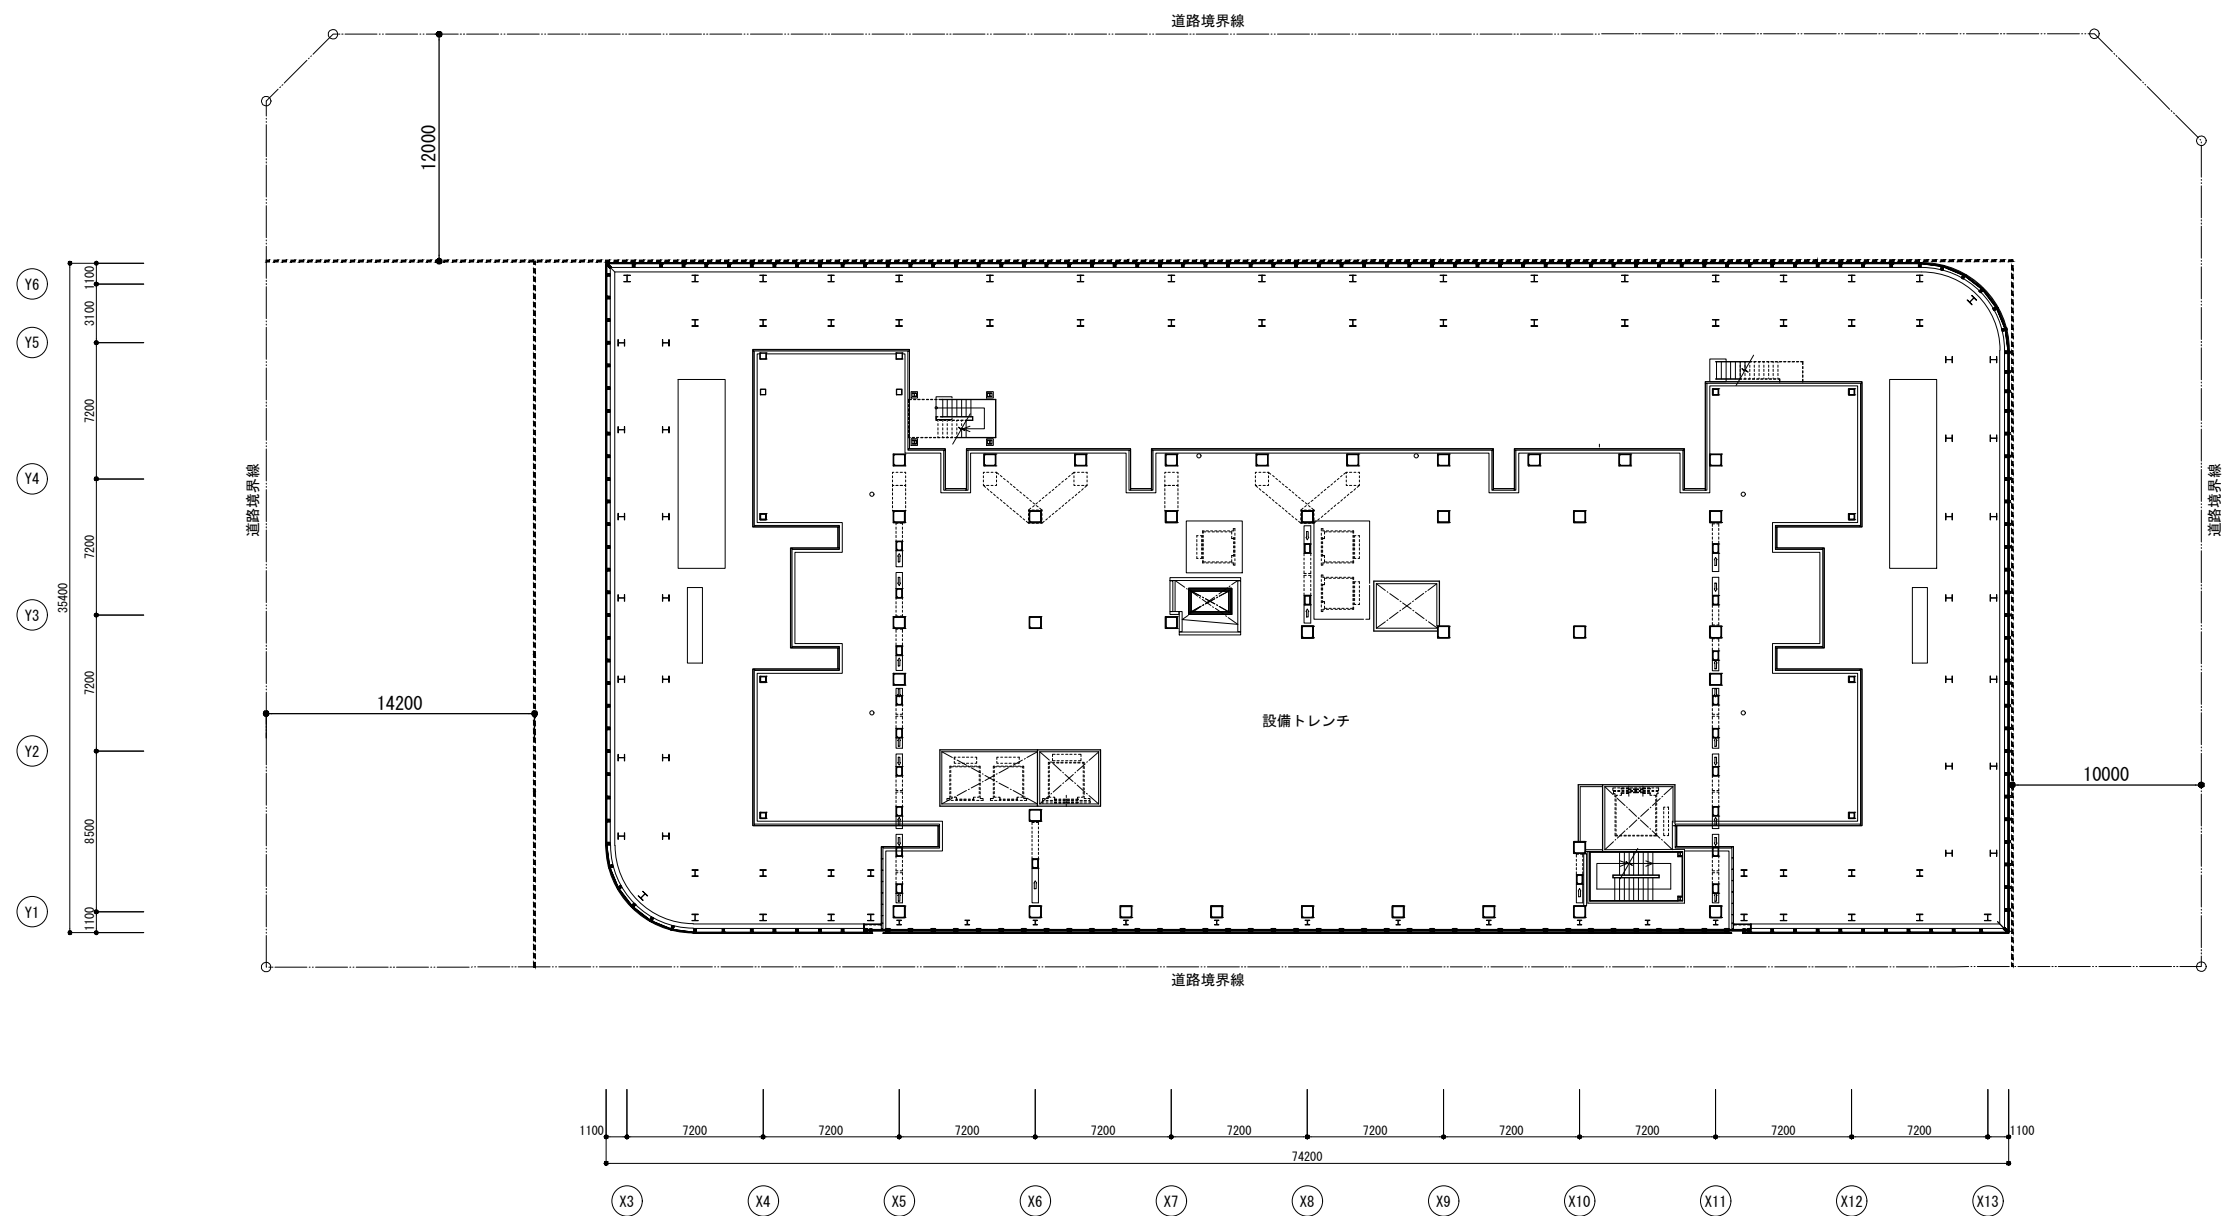

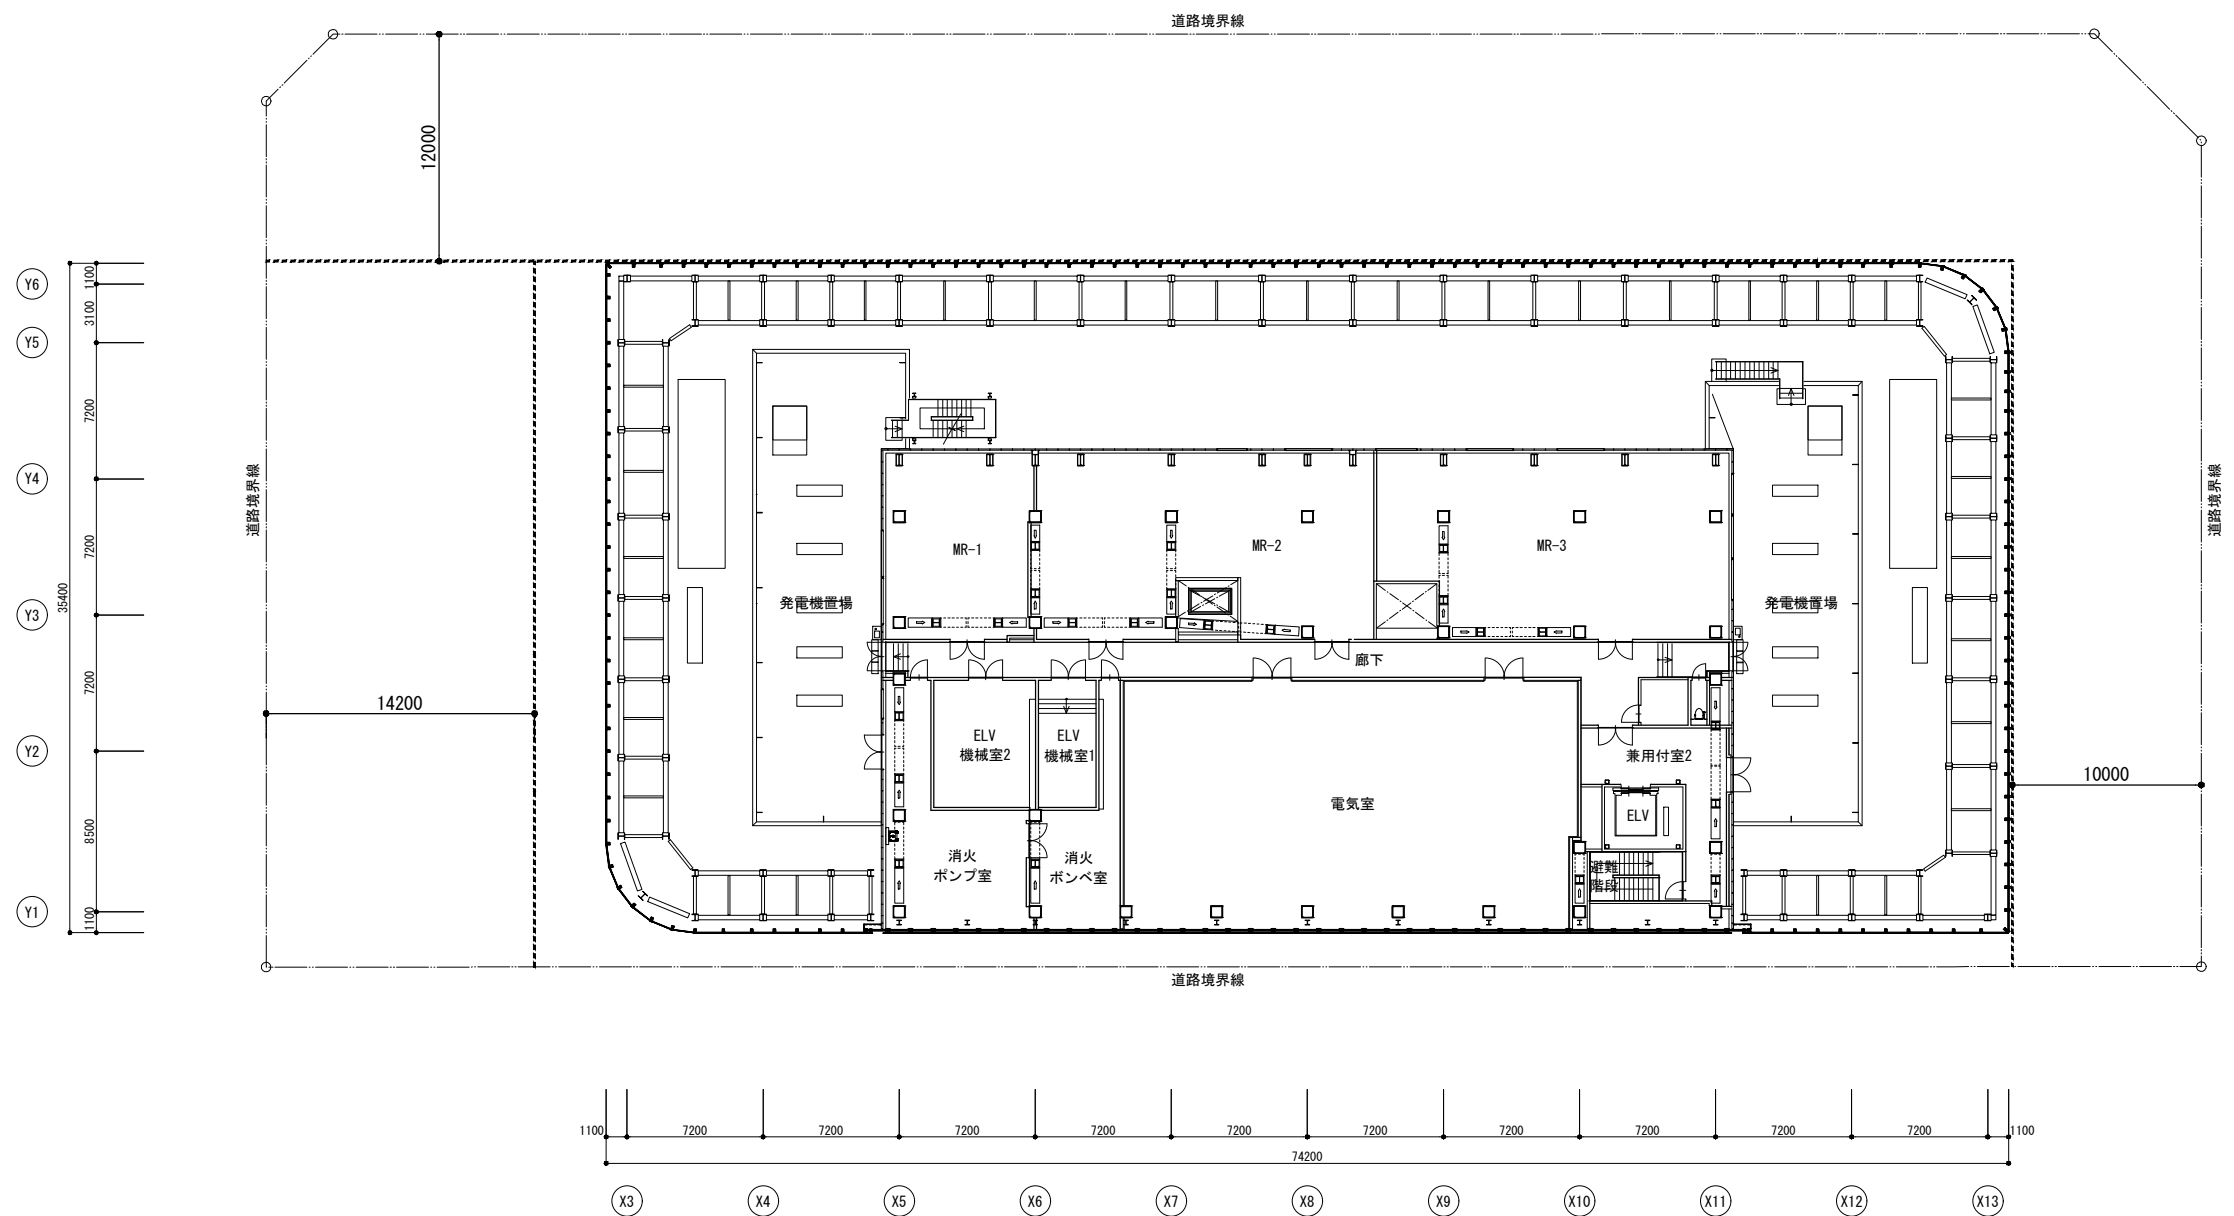


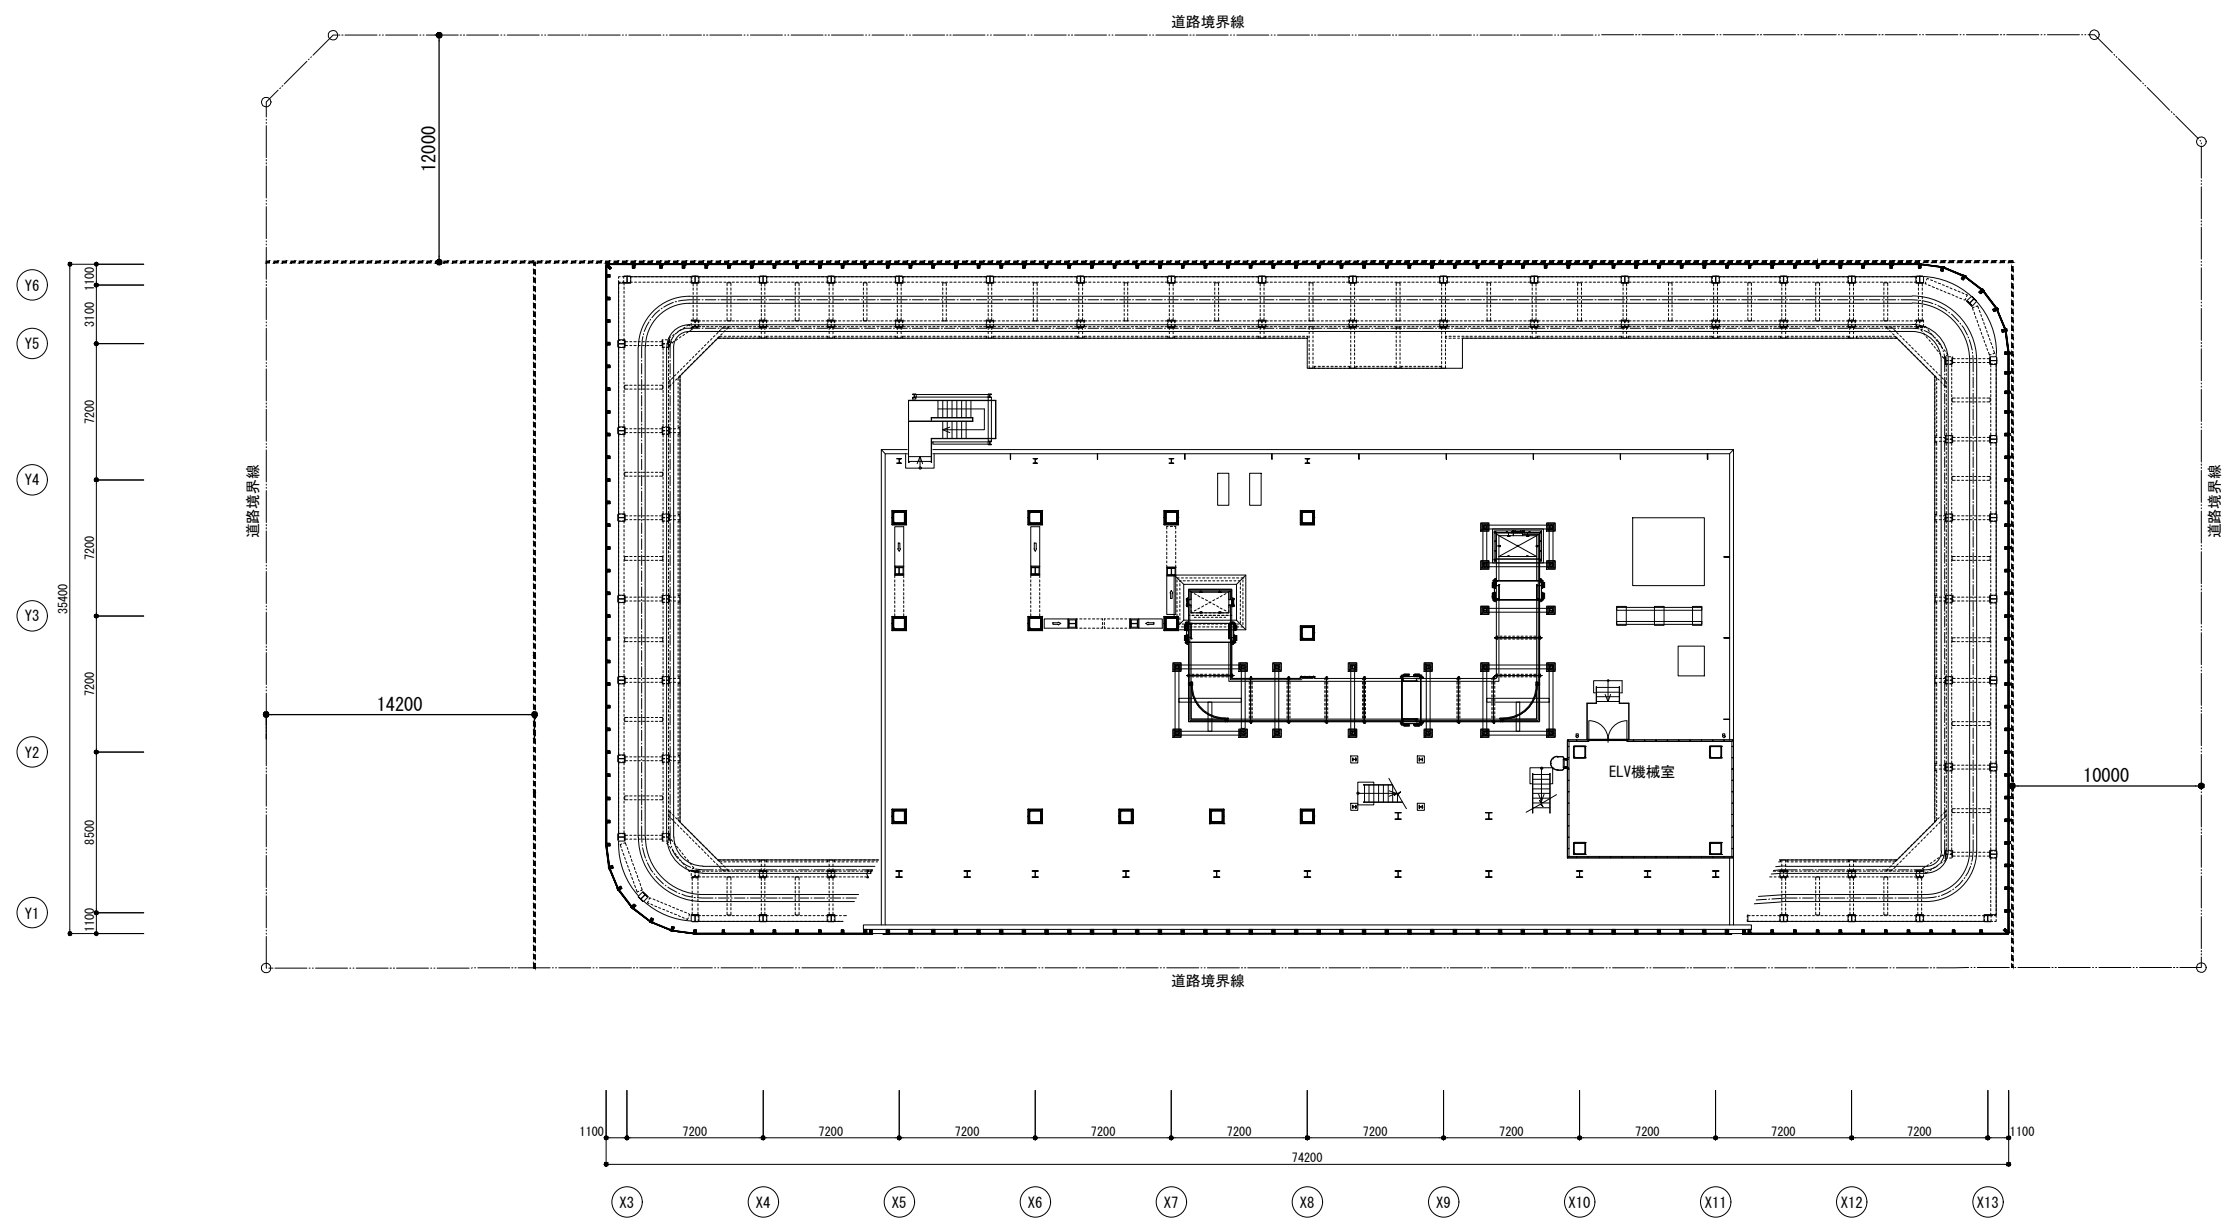




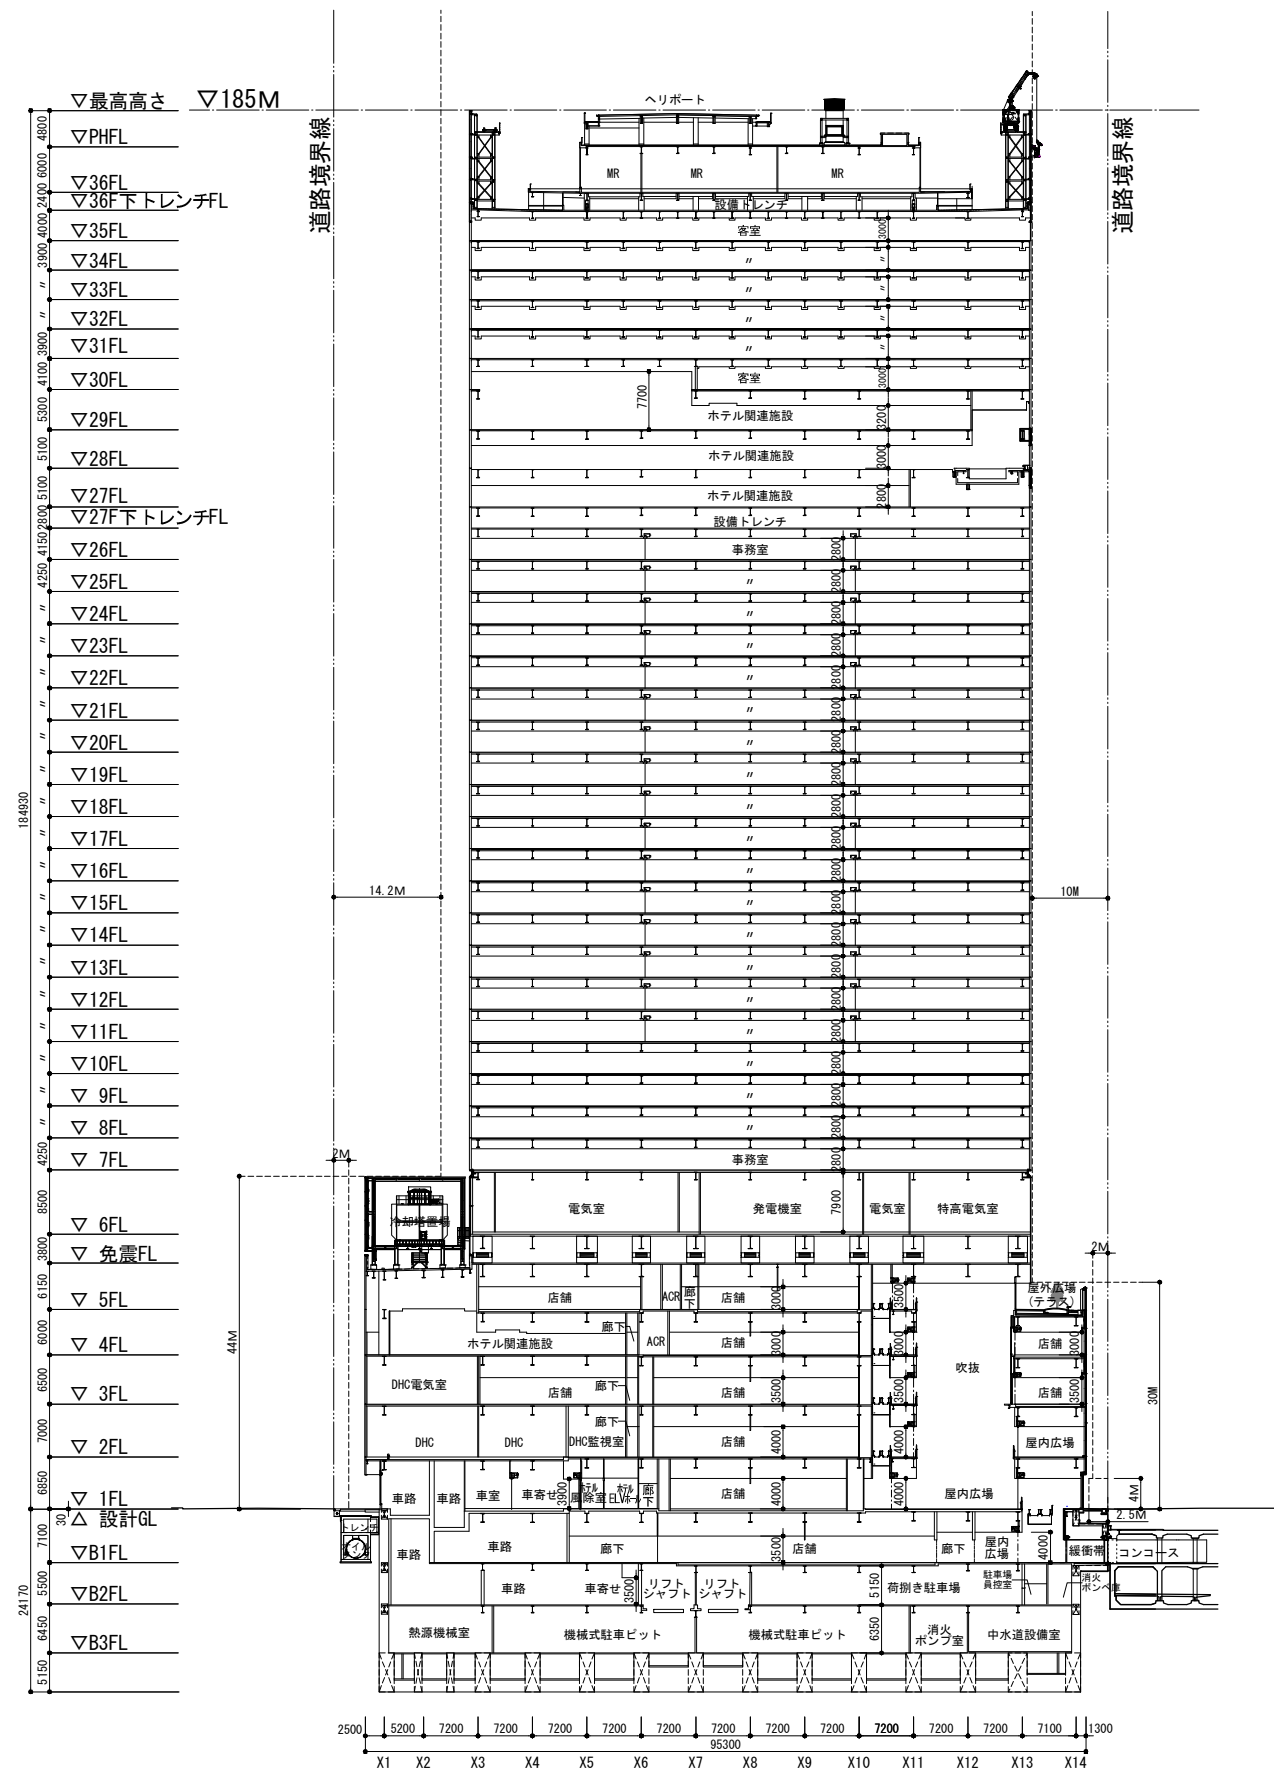

A-A断面図

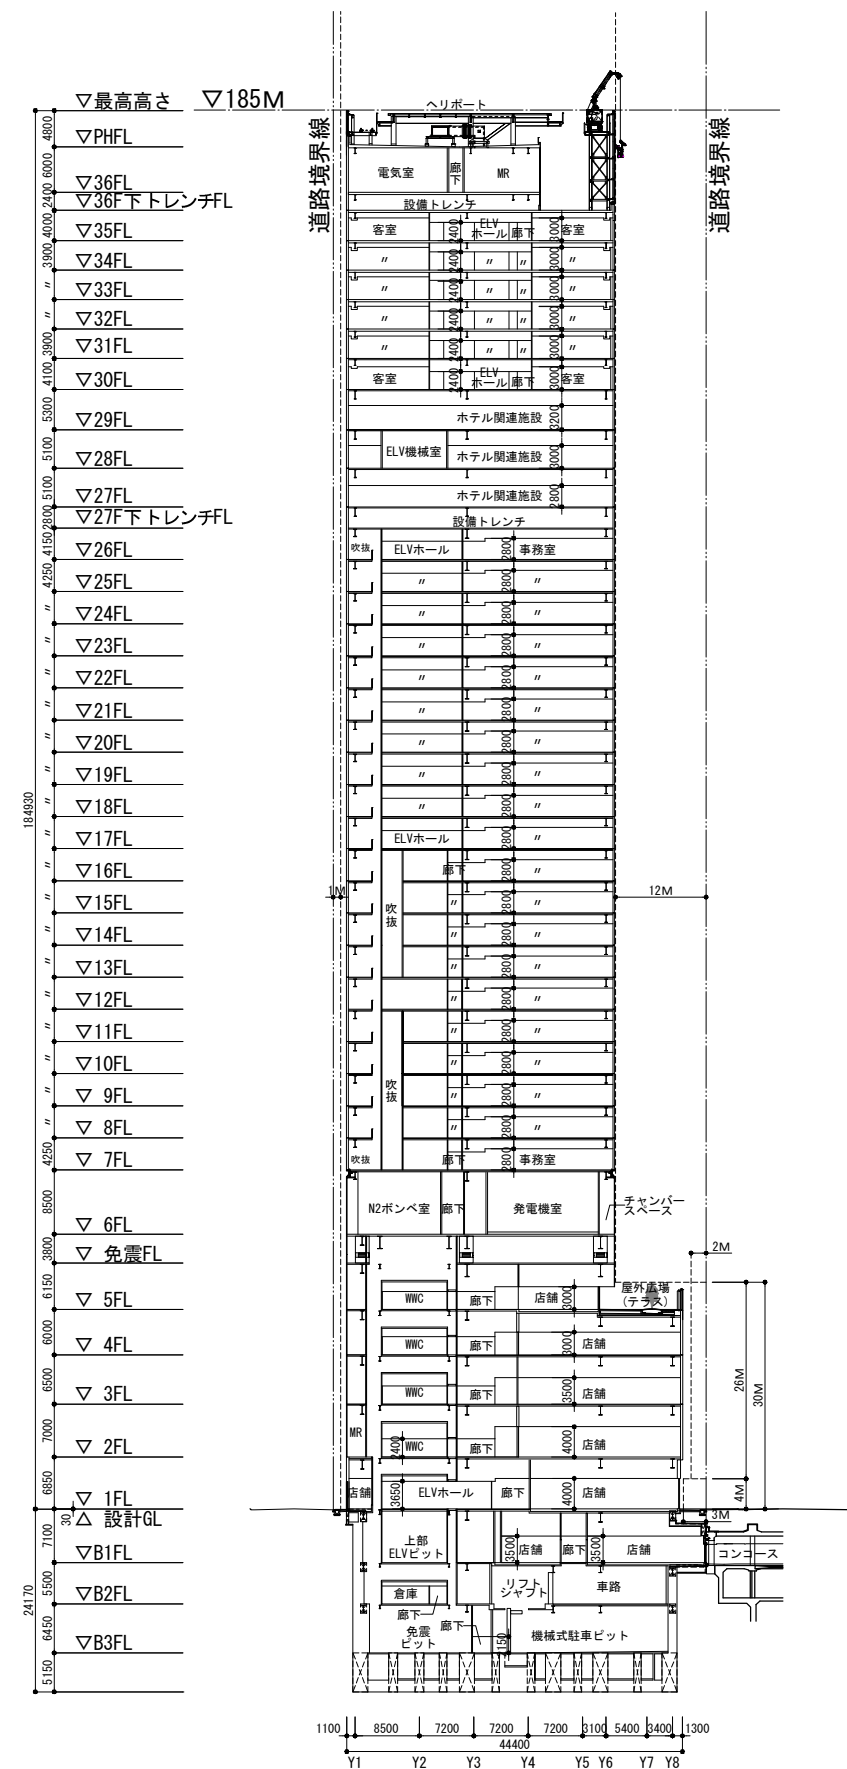

B-B断面図

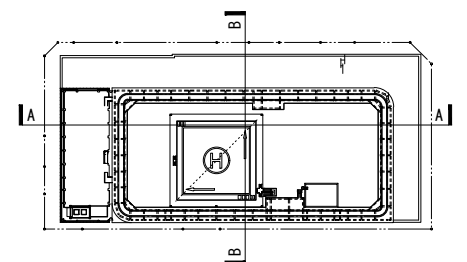

キープラン