




添付図書 (1) - 2) 施設建築敷地の設計図

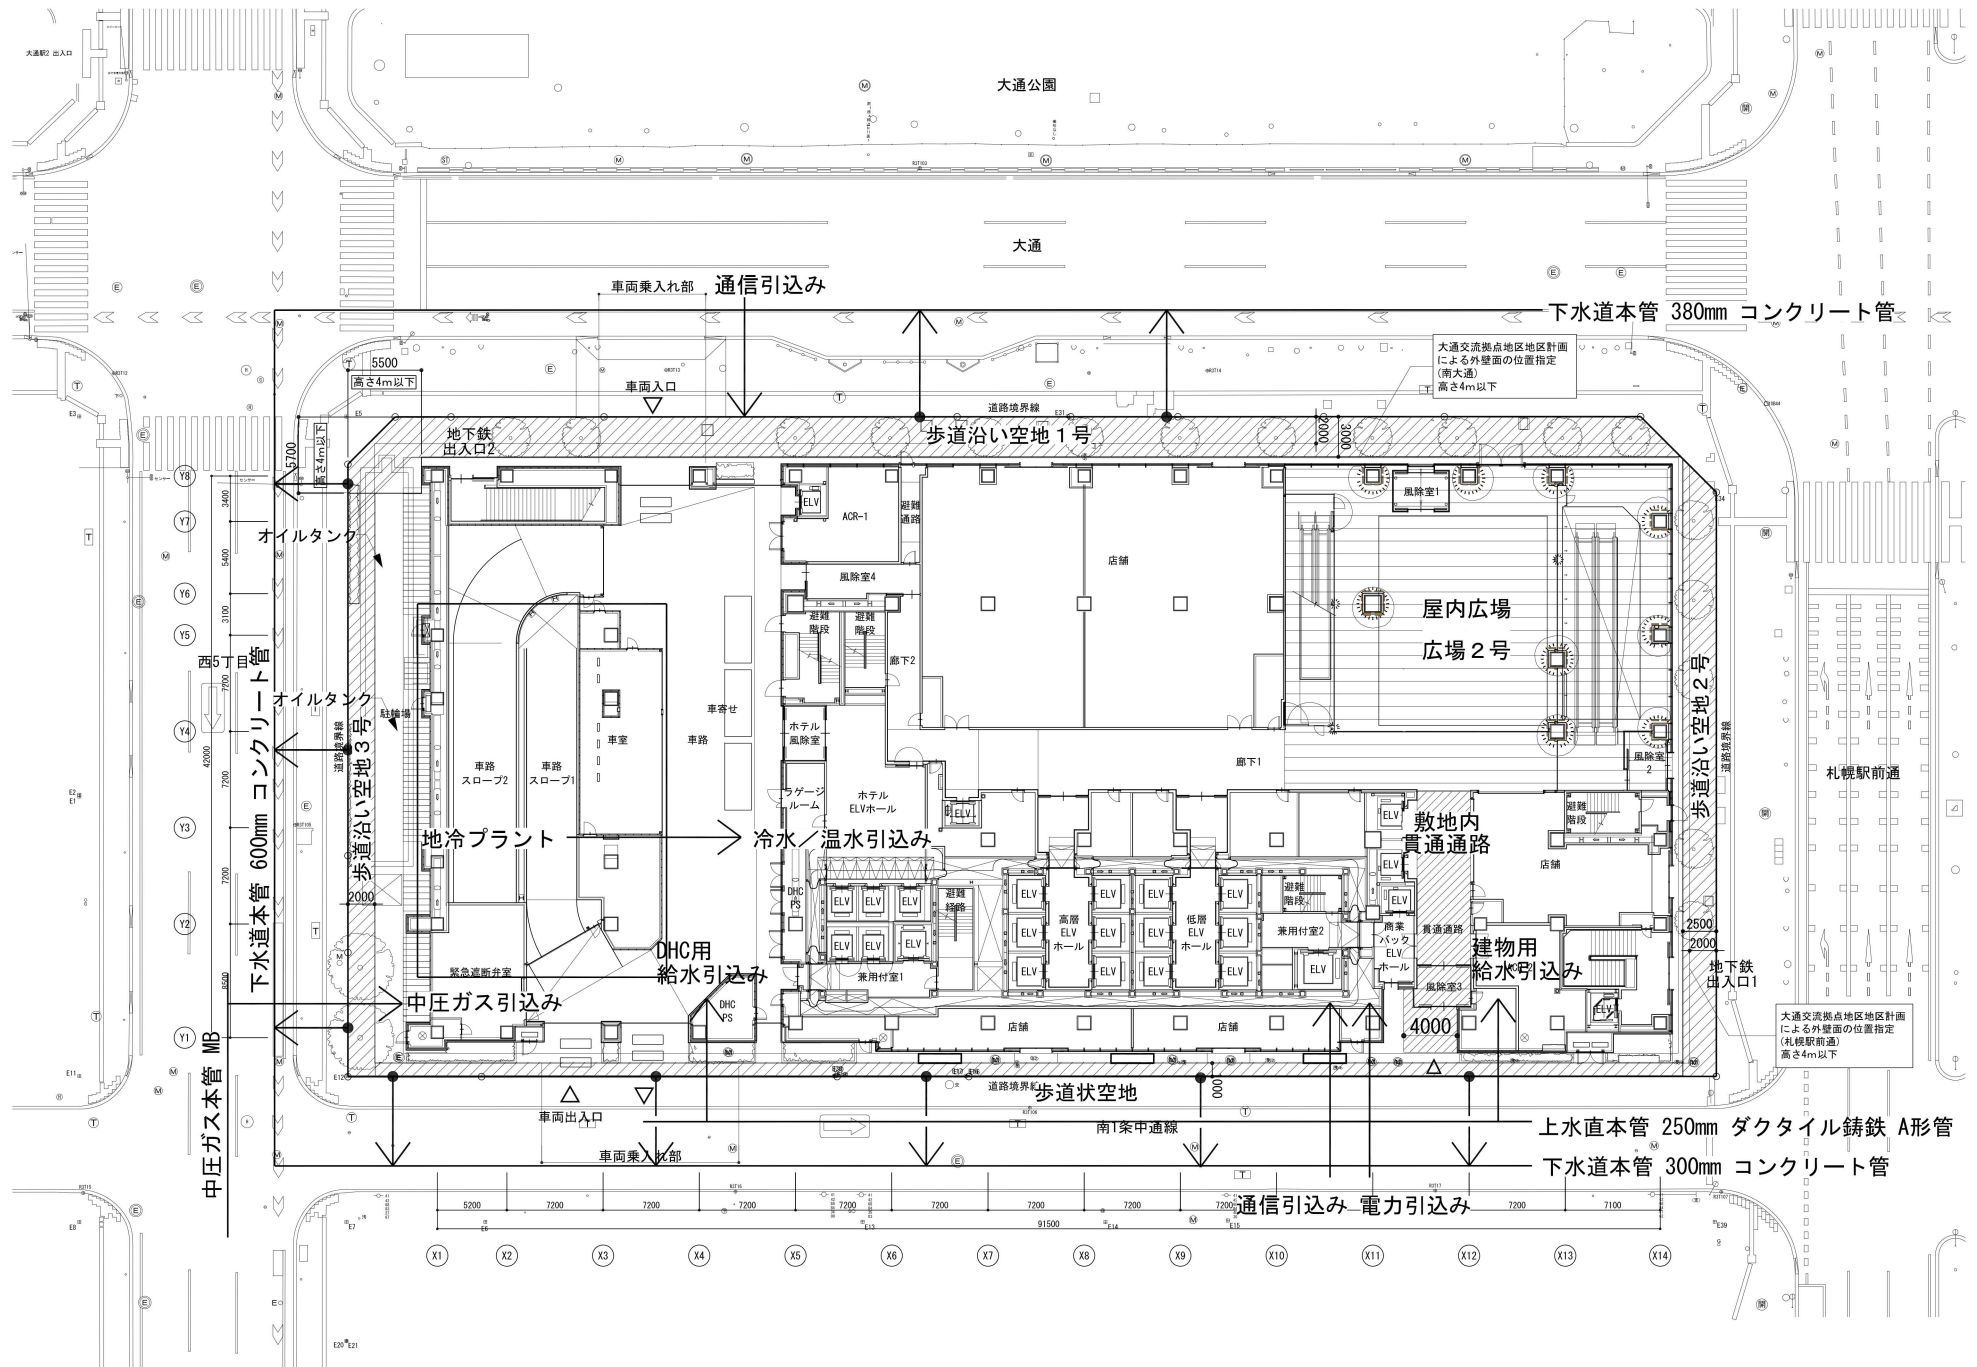

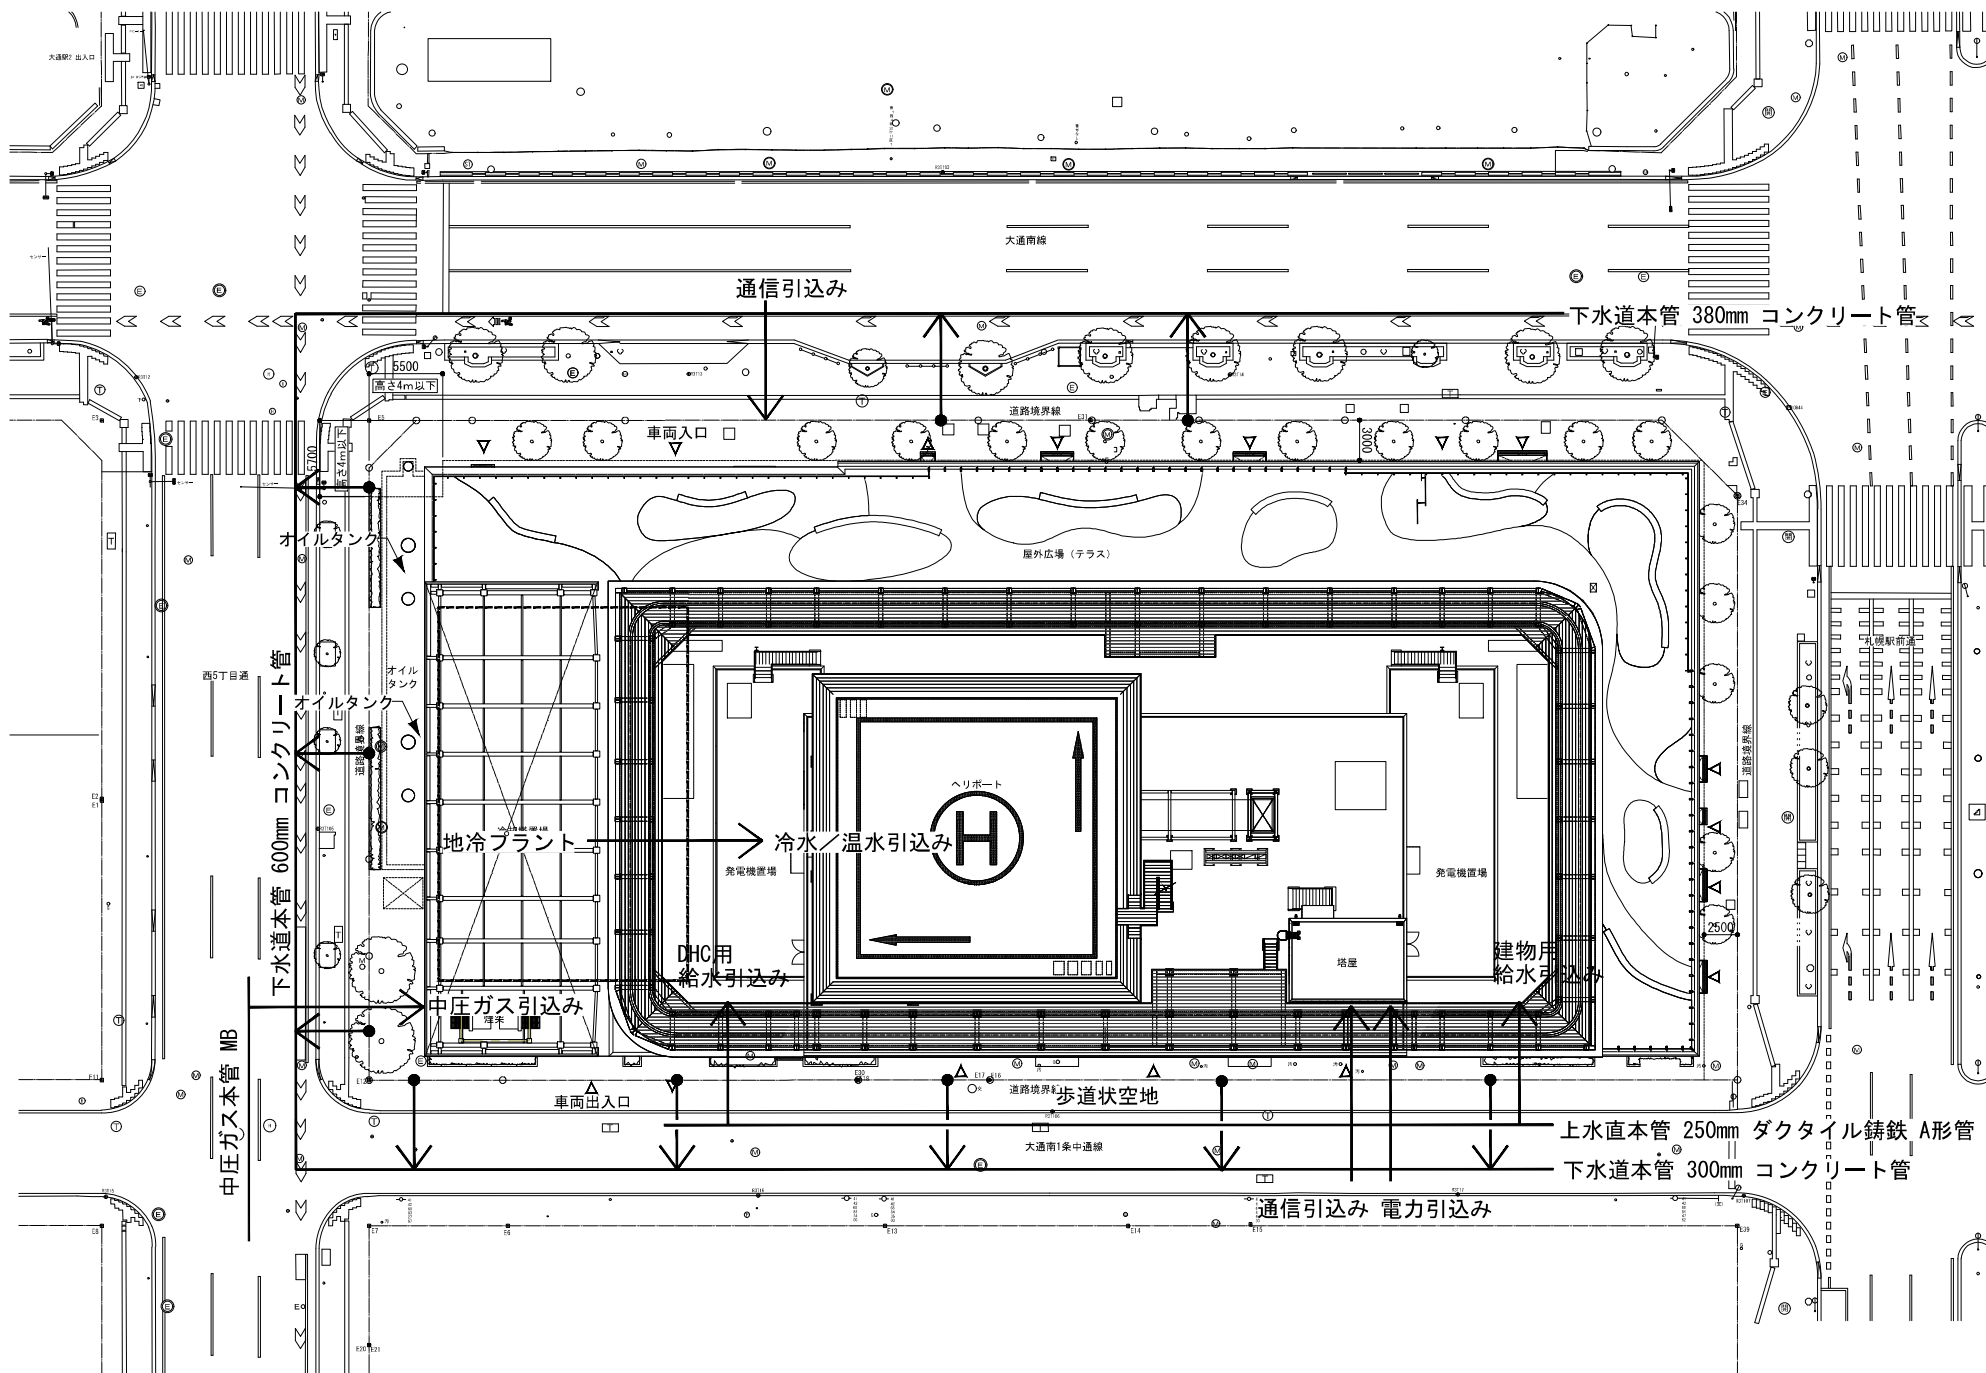

添付図書 (1) - 3) 公共施設の設計図

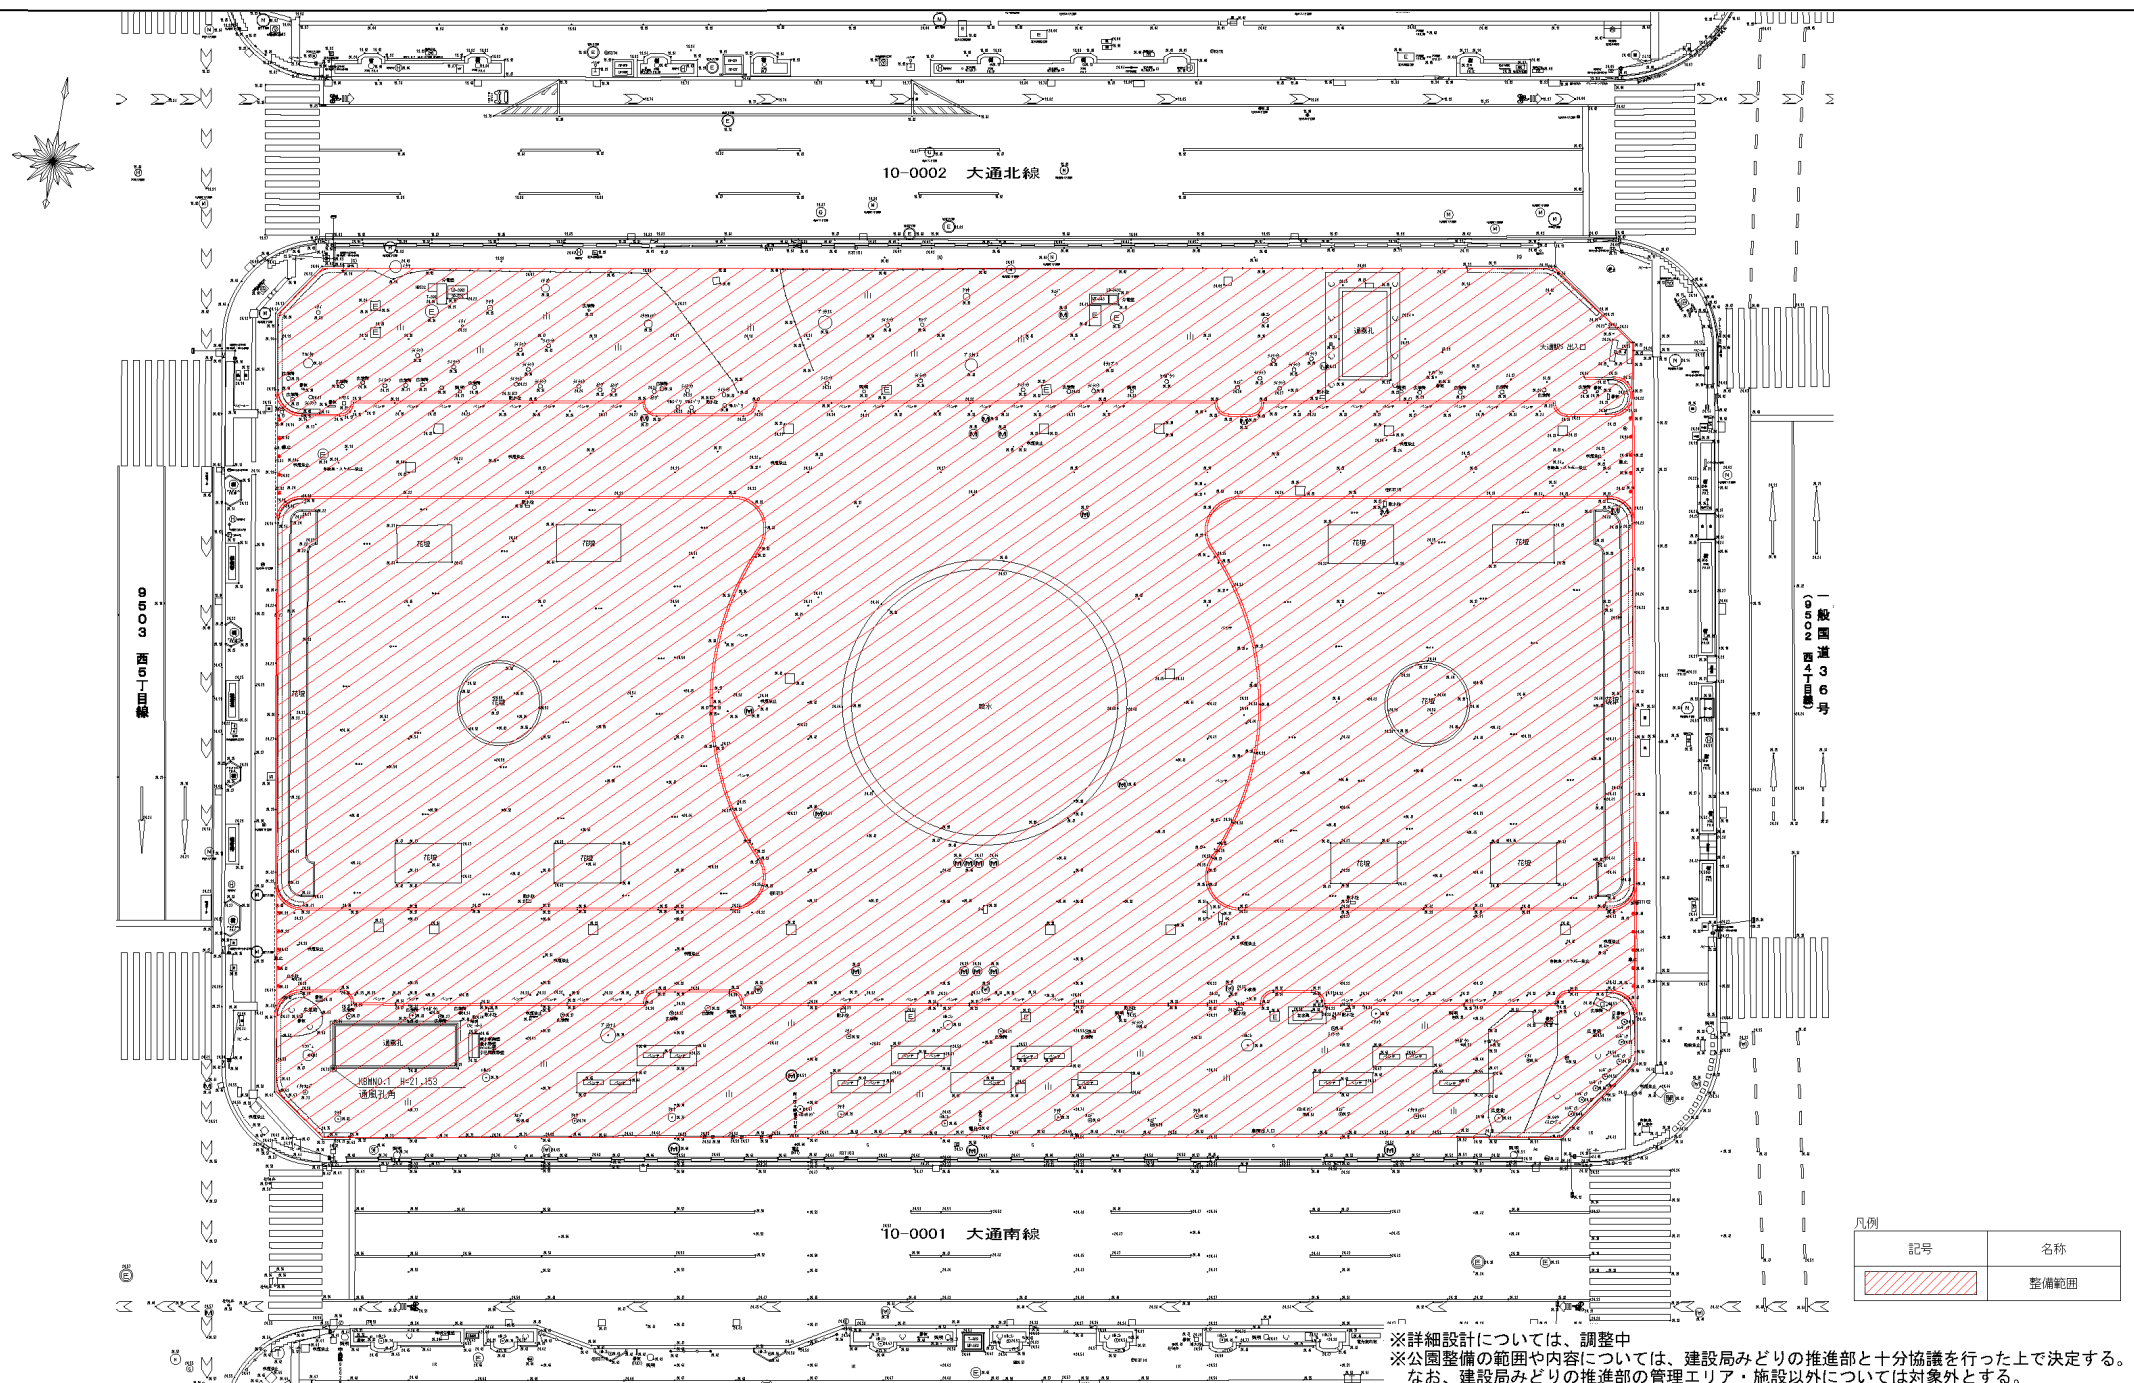


凡例


記号	名称
	整備範囲

※詳細設計については、調整中  
 ※公園整備の範囲や内容については、建設局みどりの推進部と十分協議を行った上で決定する。  
 なお、建設局みどりの推進部の管理エリア・施設以外については対象外とする。

平面図

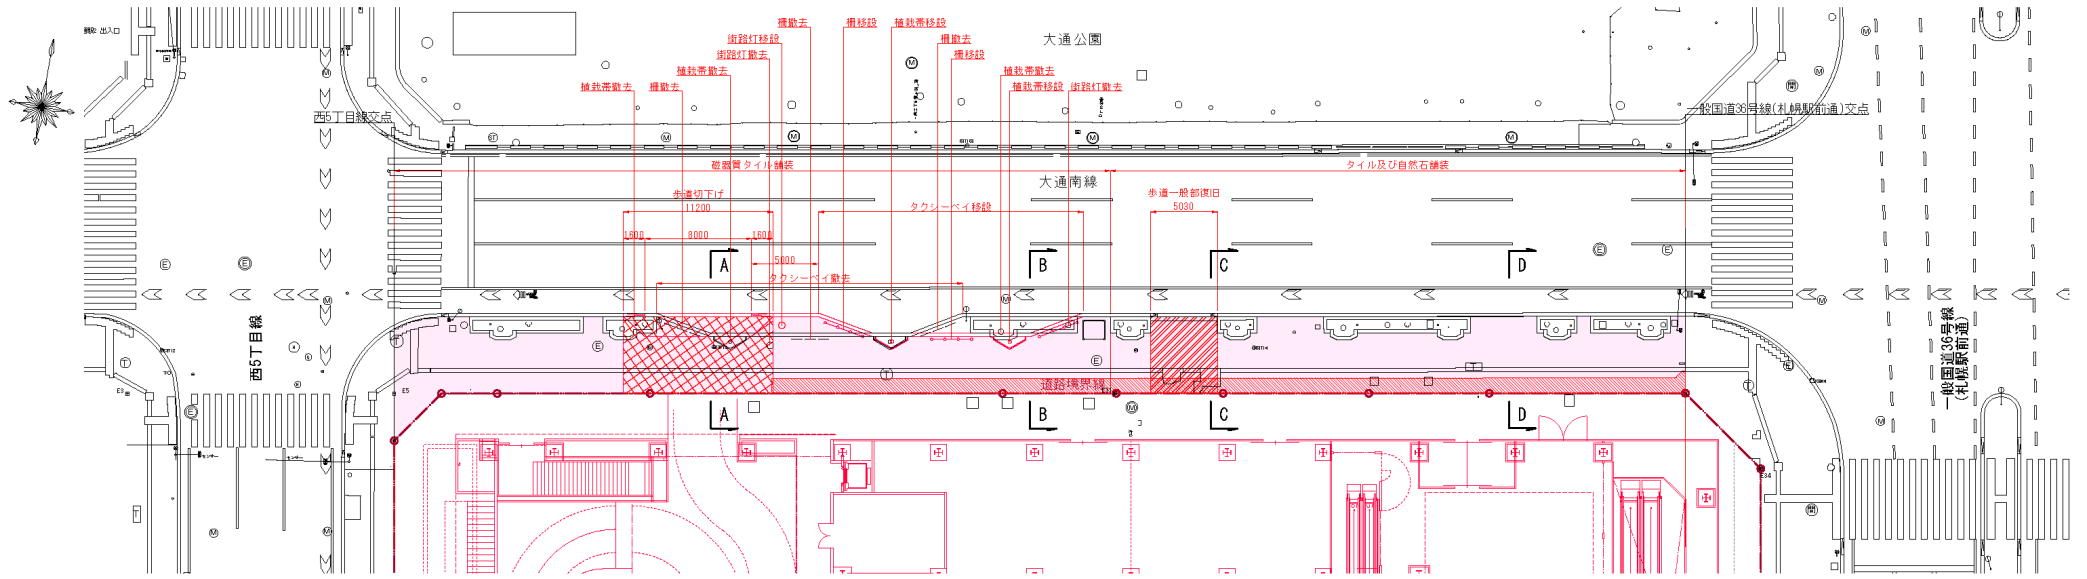

縦断図




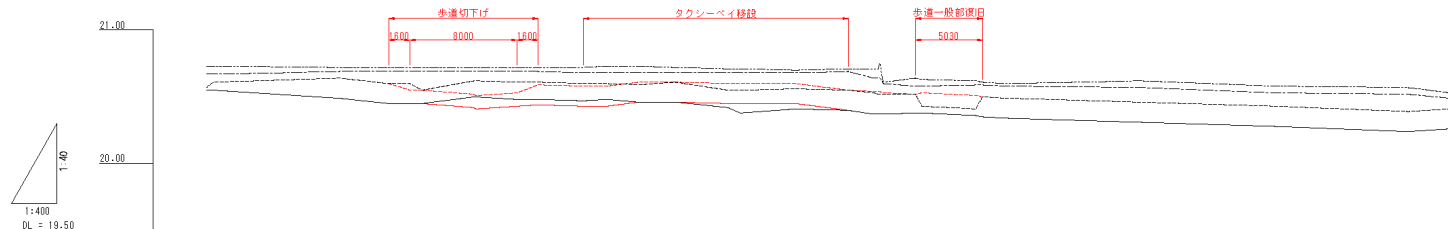


測点	40.00	40.52	41.00	41.85	41.25	41.13	42.00	42.25	42.85	43.25	43.00	43.31	45.13	43.08	43.00	44.13	44.08	45.00	45.76	45.11	47.64	46.00	47.00	48.00	49.00	49.20
現況 民地境界高		20.73	20.72	20.72	20.72	20.72	20.72	20.72	20.72	20.73	20.73	20.73	20.72	20.71	20.71	20.70	20.71	20.71	20.67	20.67	20.62	20.60	20.62	20.58	20.57	20.53
計画 民地境界高																										
計画 勾配																										
現況 歩行者導線高		20.67	20.69	20.69	20.69	20.69	20.69	20.69	20.69	20.68	20.68	20.68	20.68	20.68	20.68	20.68	20.69	20.64	20.64	20.63	20.59	20.58	20.57	20.53	20.52	20.49
現況 緑石前面高		20.57	20.64	20.60	20.55	20.55	20.55	20.55	20.55	20.50	20.50	20.50	20.50	20.50	20.50	20.50	20.50	20.50	20.50	20.50	20.46	20.46	20.46	20.40	20.39	20.41
計画 緑石前面高																										
現況 緑石前面高		20.55	20.49	20.45	20.45	20.45	20.45	20.45	20.48	20.47	20.48	20.48	20.46	20.42	20.42	20.41	20.40	20.40	20.40	20.38	20.34	20.31	20.28	20.24	20.26	20.26
計画 緑石前面高																										
計画 勾配																										

記号	名称
---	現況
---	道路境界線
---	緑石 (一般部)
---	緑石 (大型車乗入抵下部)
---	歩道切下げ
---	歩道一般部復旧
---	ロードヒーティング 整備範囲
---	地下掘削に伴う影響範囲
A	横断面位置


※詳細設計により道路形状に変更が生じる場合は、道路管理者と協議する。

横断図 S=1/100(A3)

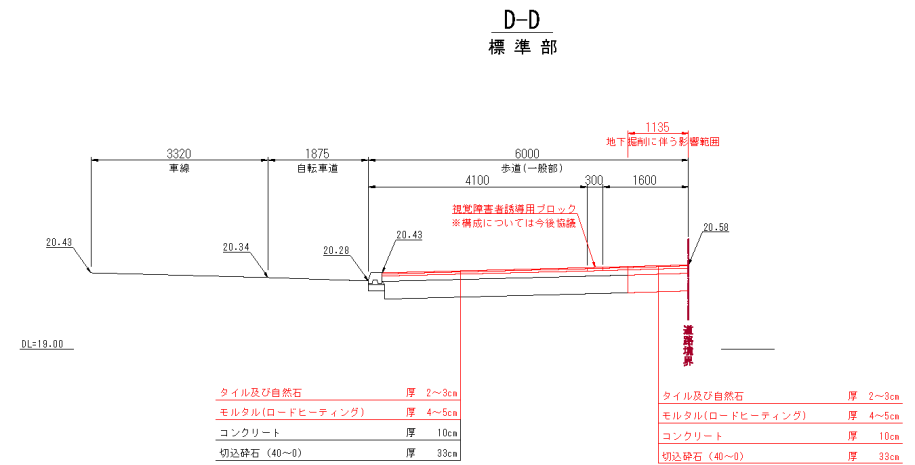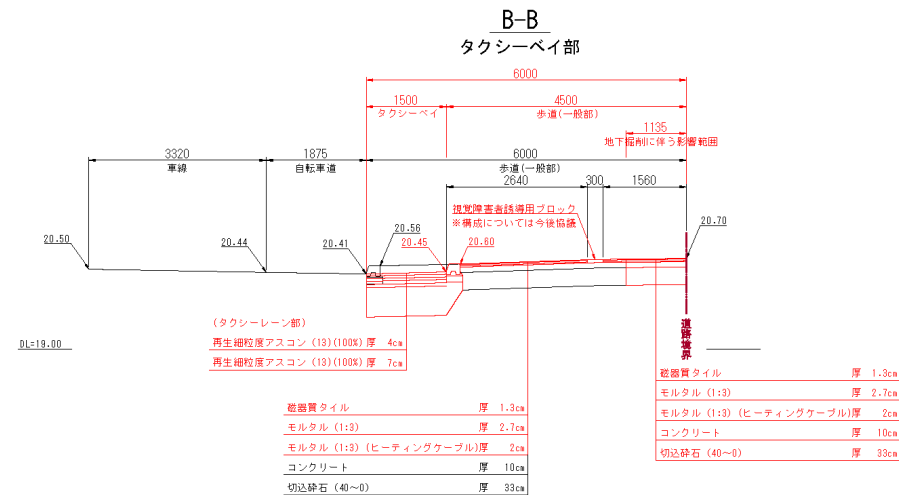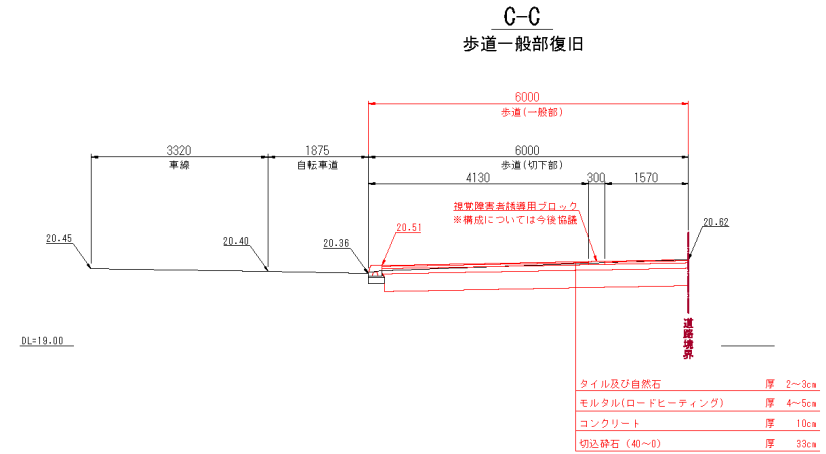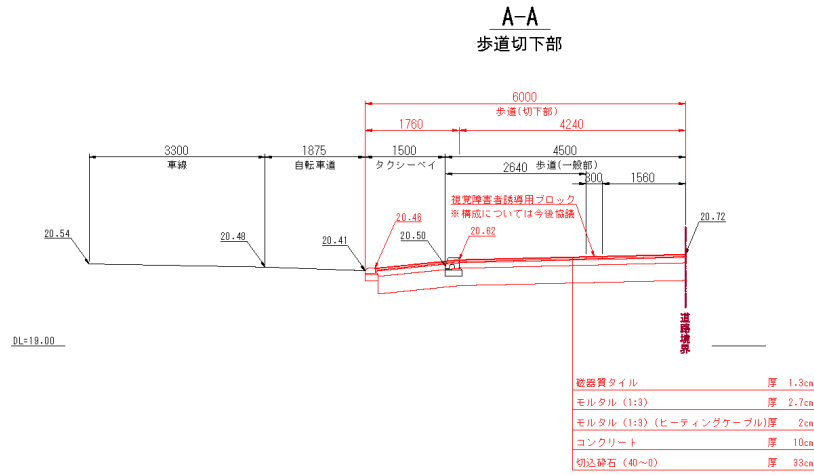


構造図 S=1/20(A3)


市2型縁石(一般部)

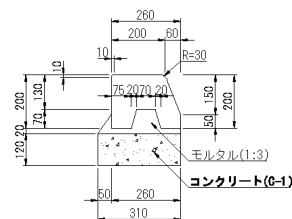


市3型縁石(大型車乗入低下部)

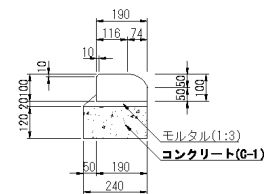

平面図

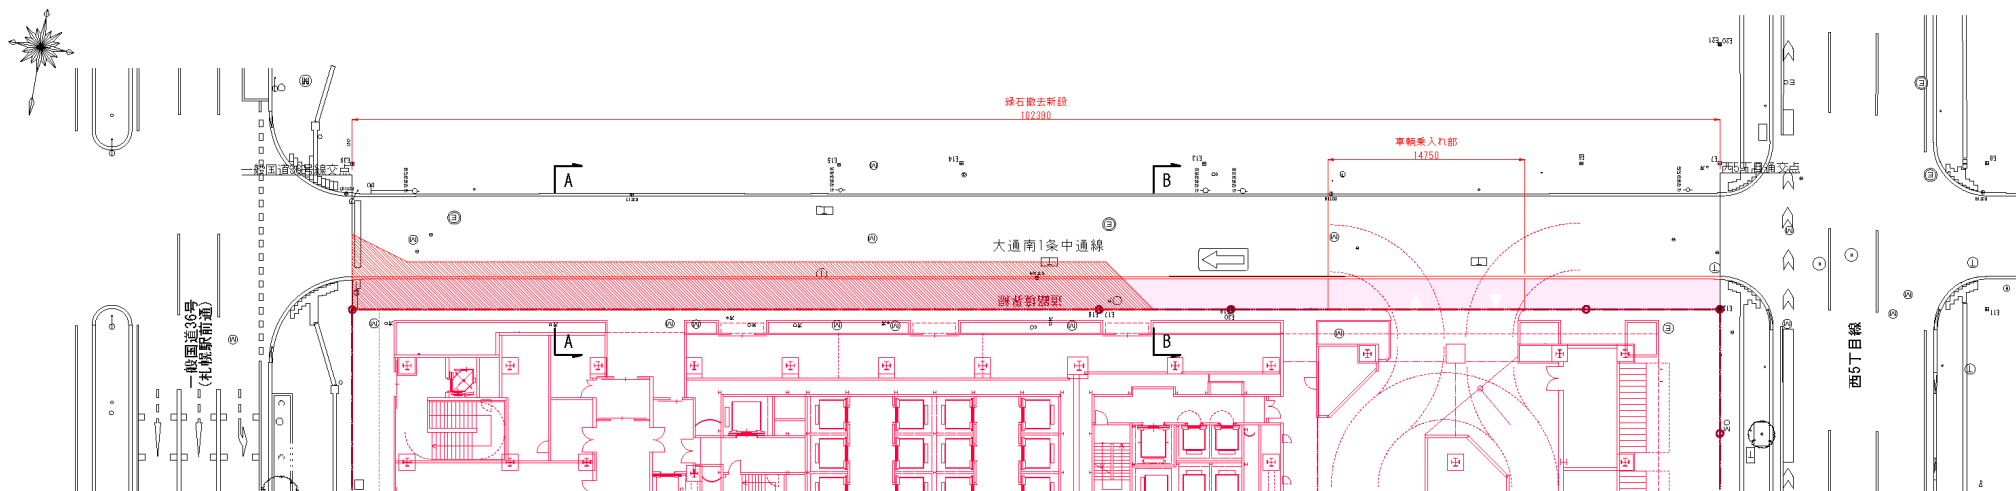

縦断図

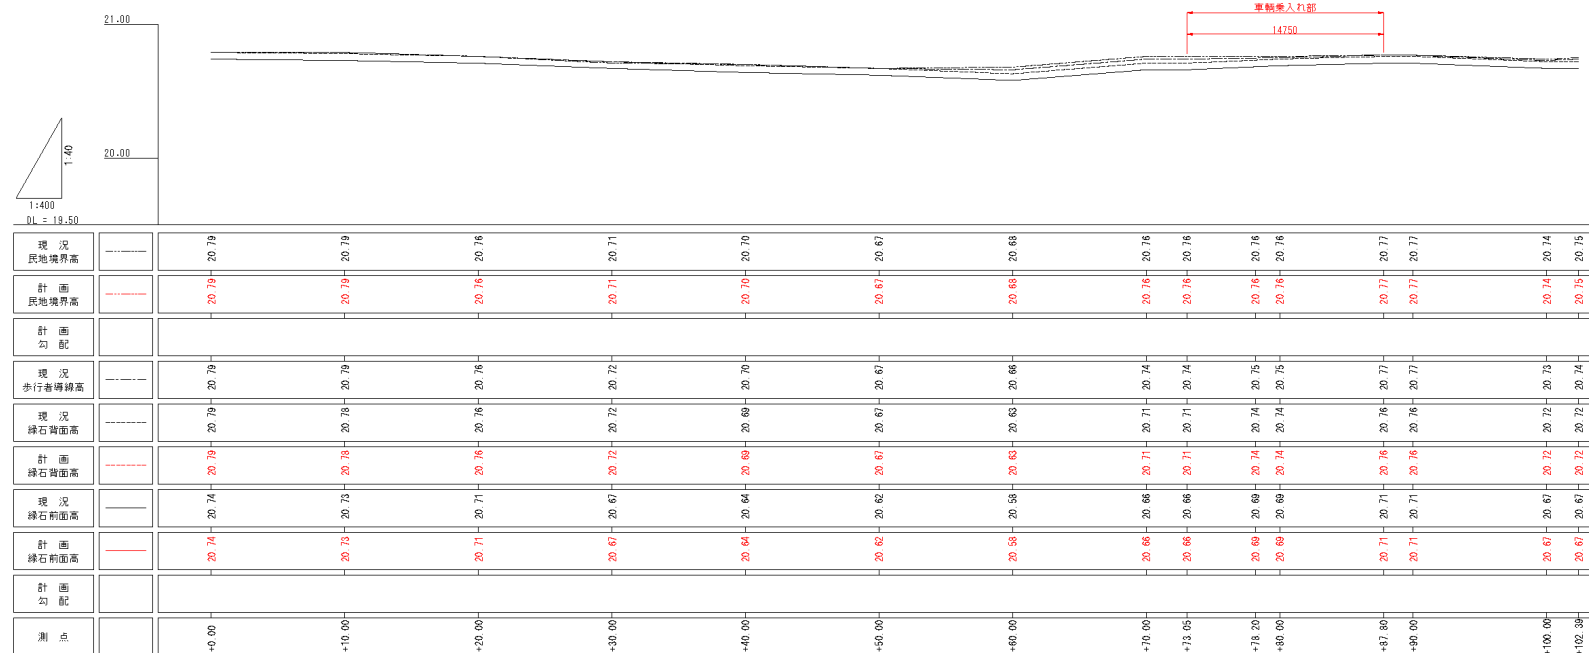


凡例

記号	名称
—	現況
—●—	道路境界線
—	緑石（一般低下部）
□	車両乗入れ部
□	ロードヒーティング整備範囲
□	地下掘削に伴う影響範囲 ※上下水道等のインフラに存在する施設物は除く
⊠	断面面位置

※詳細設計については今後の協議による




横断図 S=1/100 (A3)

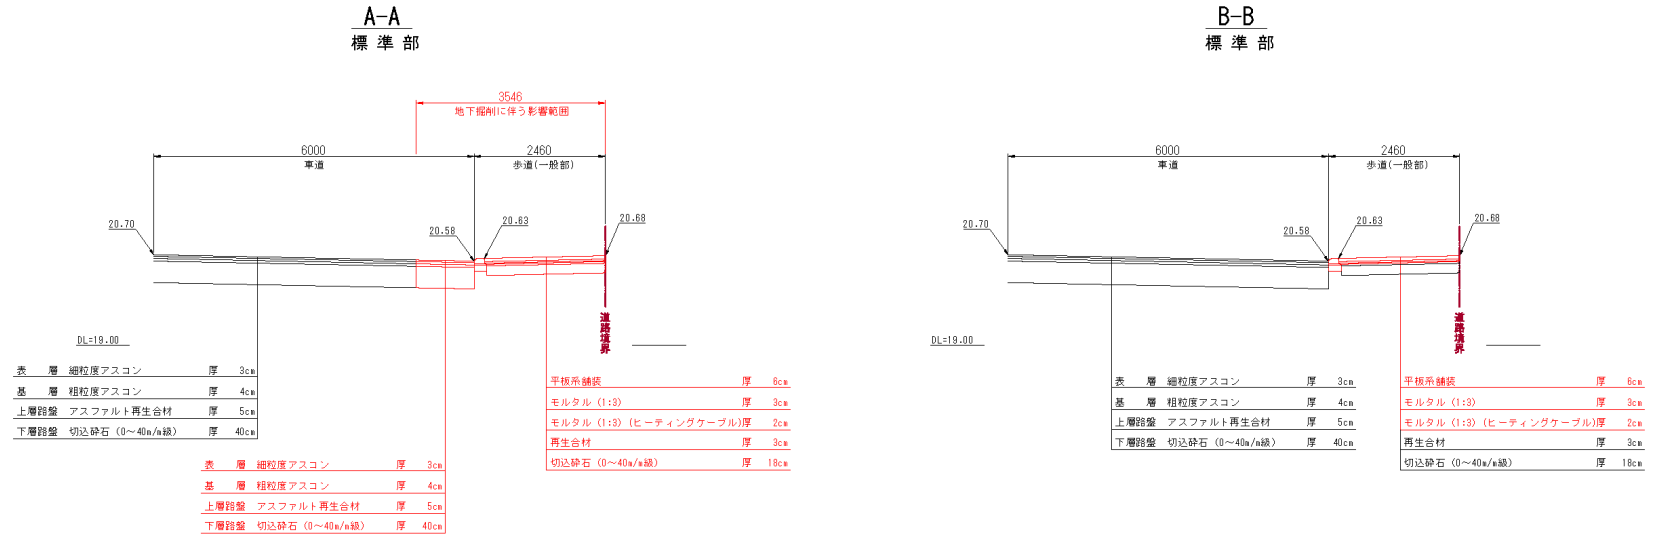


構造図 S=1/20 (A3)


市3型縁石 (大型車乗入低下部)

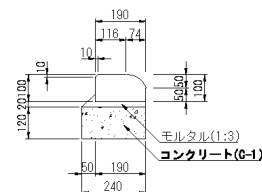

平面図

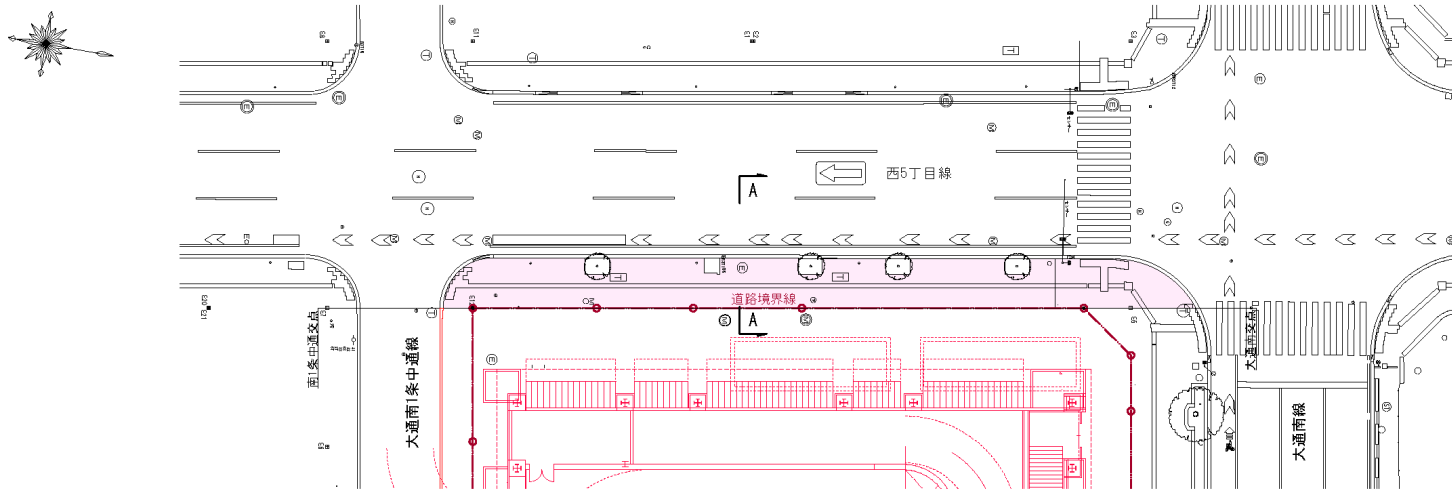

縦断図

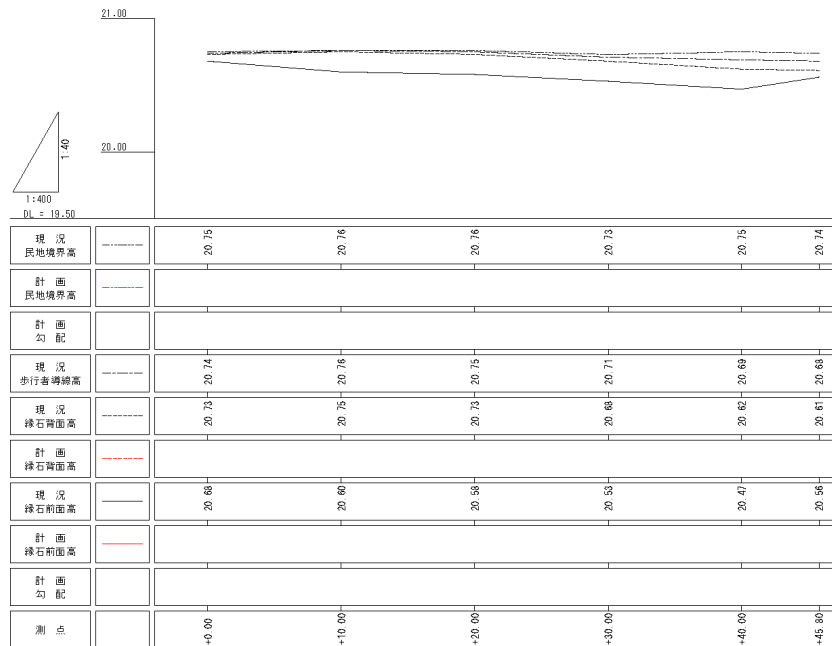


凡例

記号	名称
——	現況
—●—●—	道路境界線
■	ロードヒーティング 整備範囲
⌈A	横断面位置


※詳細設計については今後の協議による

横断図 S=1/100(A3)


A-A  
標準部

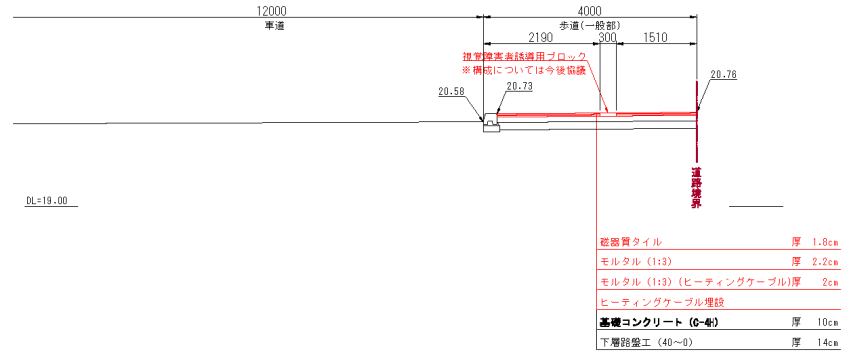

平面図

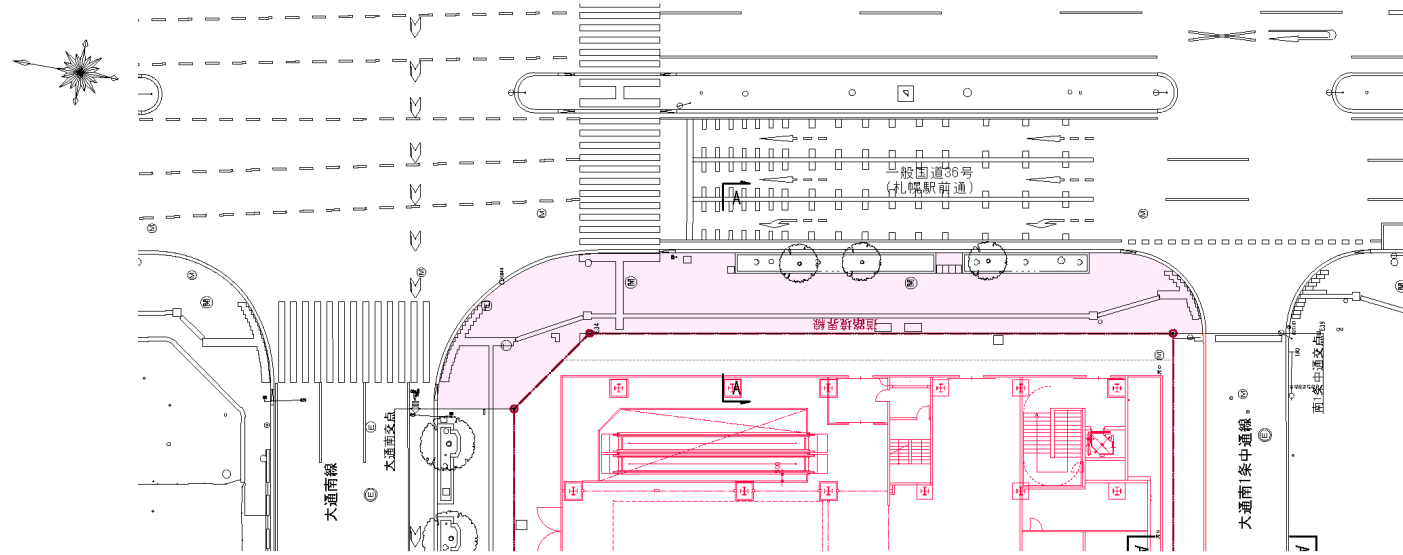

縦断図

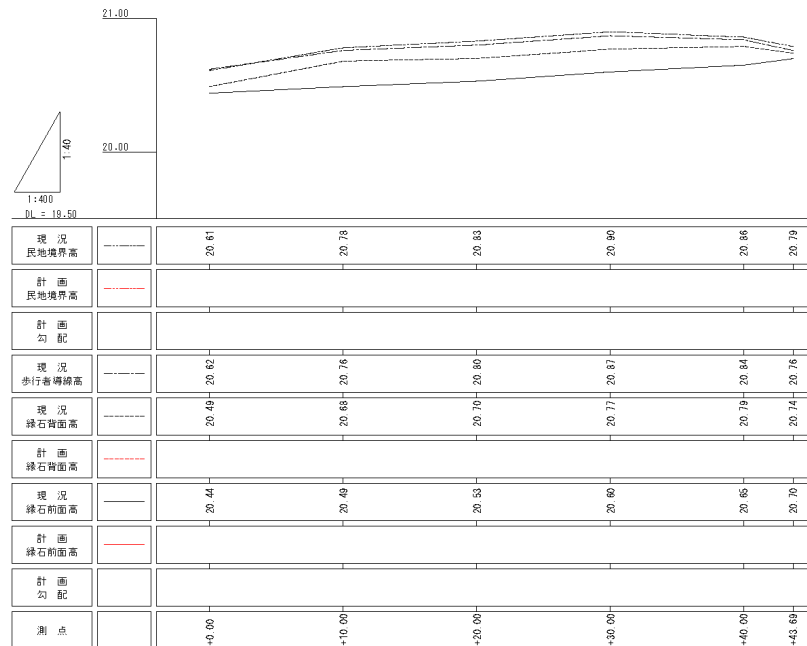


凡例


記号	名称
-----	現況
-----	道路境界線
-----	ロードヒーティング 整備範囲
┌ A ┐	横断面位置

※詳細設計については今後の協議による

横断図 S=1/100(A3)


A-A  
標準部

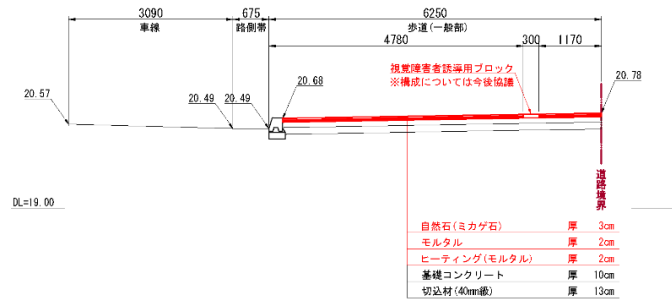

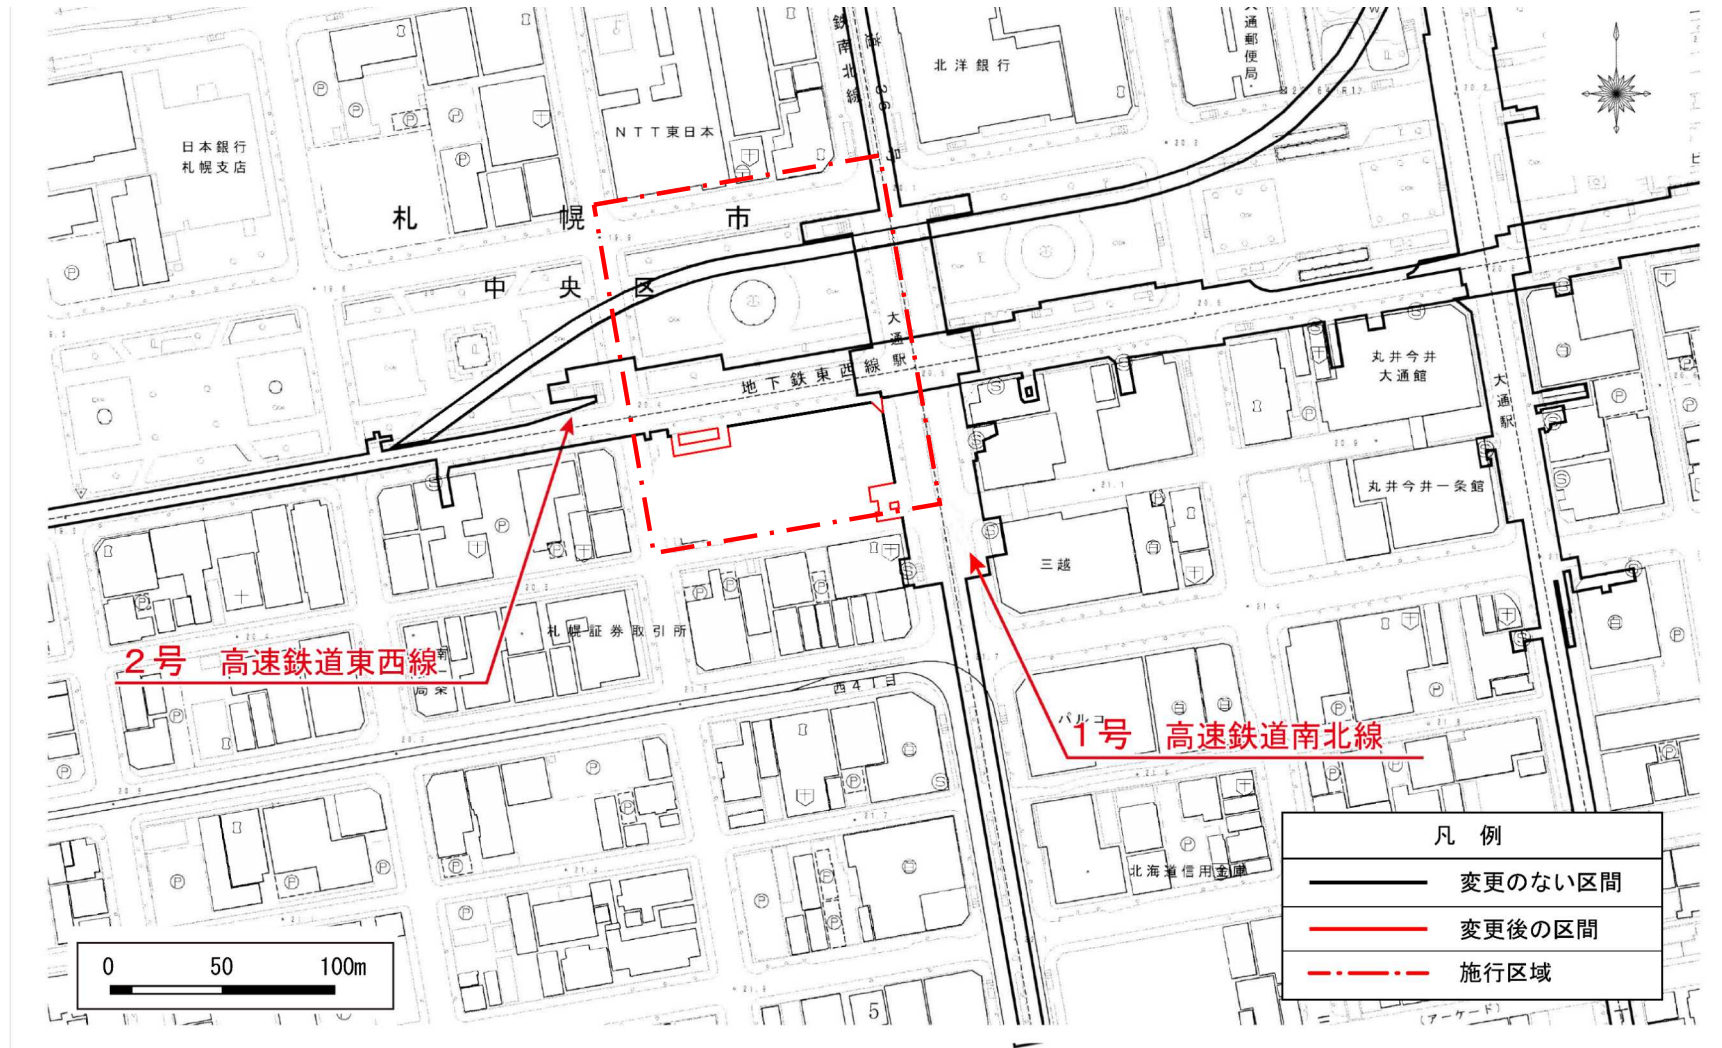





現9番出入口

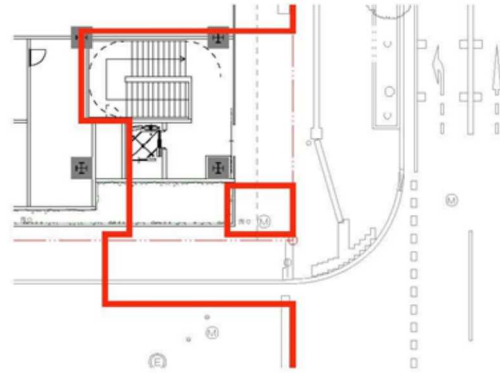

1階平面図

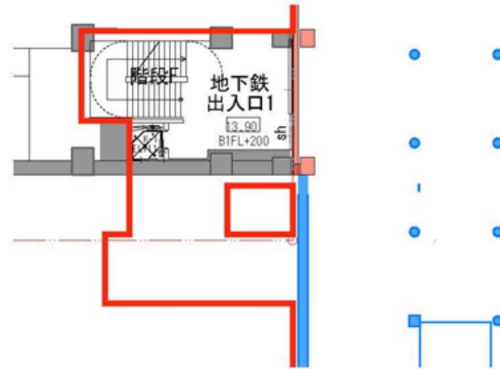

地下1階平面図

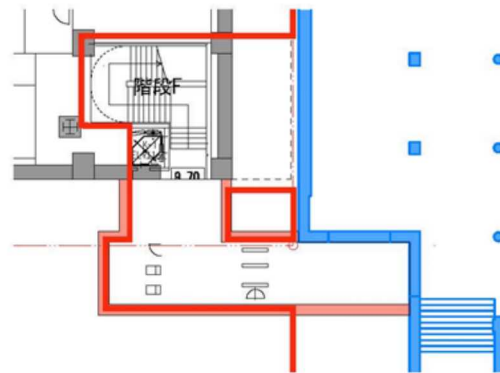


地下2階平面図

凡例


- (Red line) : 鉄道施設区域
- (Red fill) : 新設躯体
- (Blue fill) : 既設地下鉄躯体

現3番出入口

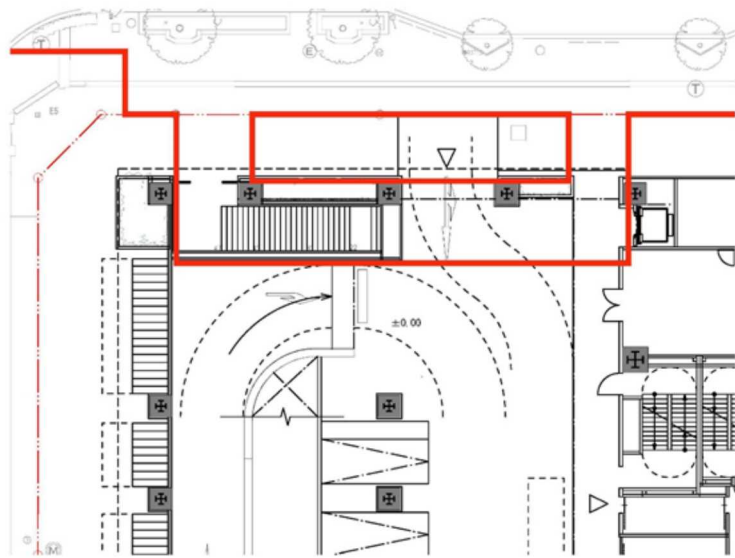

1階平面図


現4番出入口

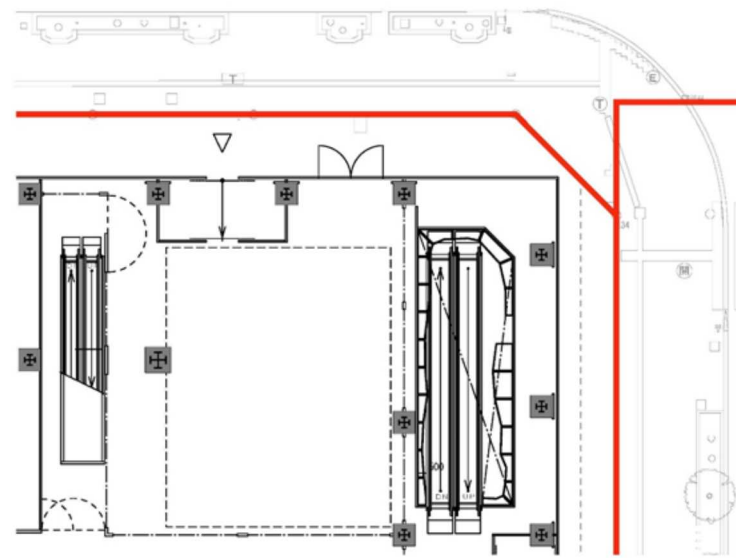


1階平面図

凡例

- : 鉄道施設区域
- : 新設躯体
- : 既設地下鉄躯体

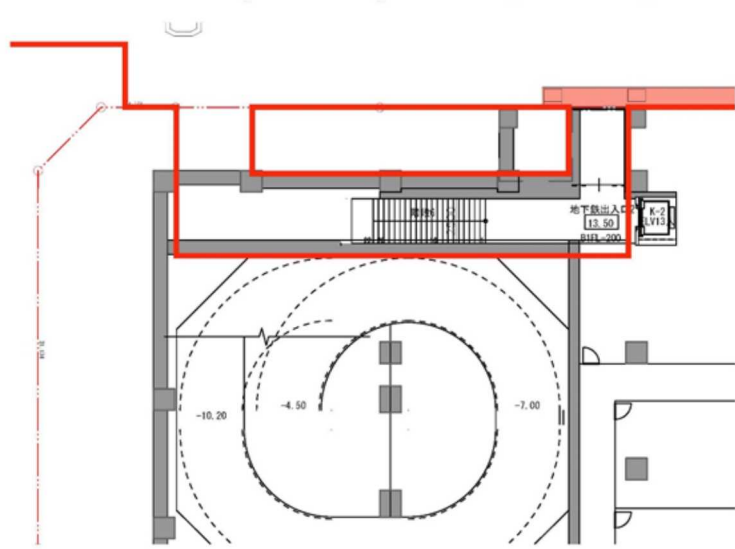



地下1階平面図

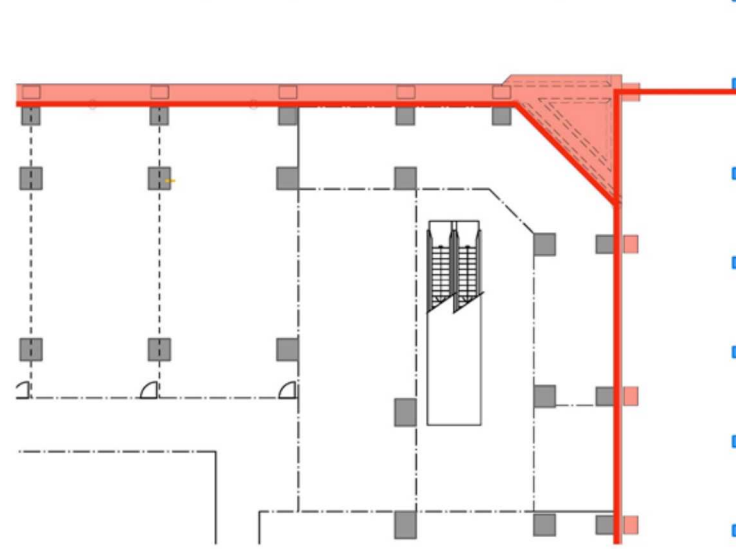

地下1階平面図



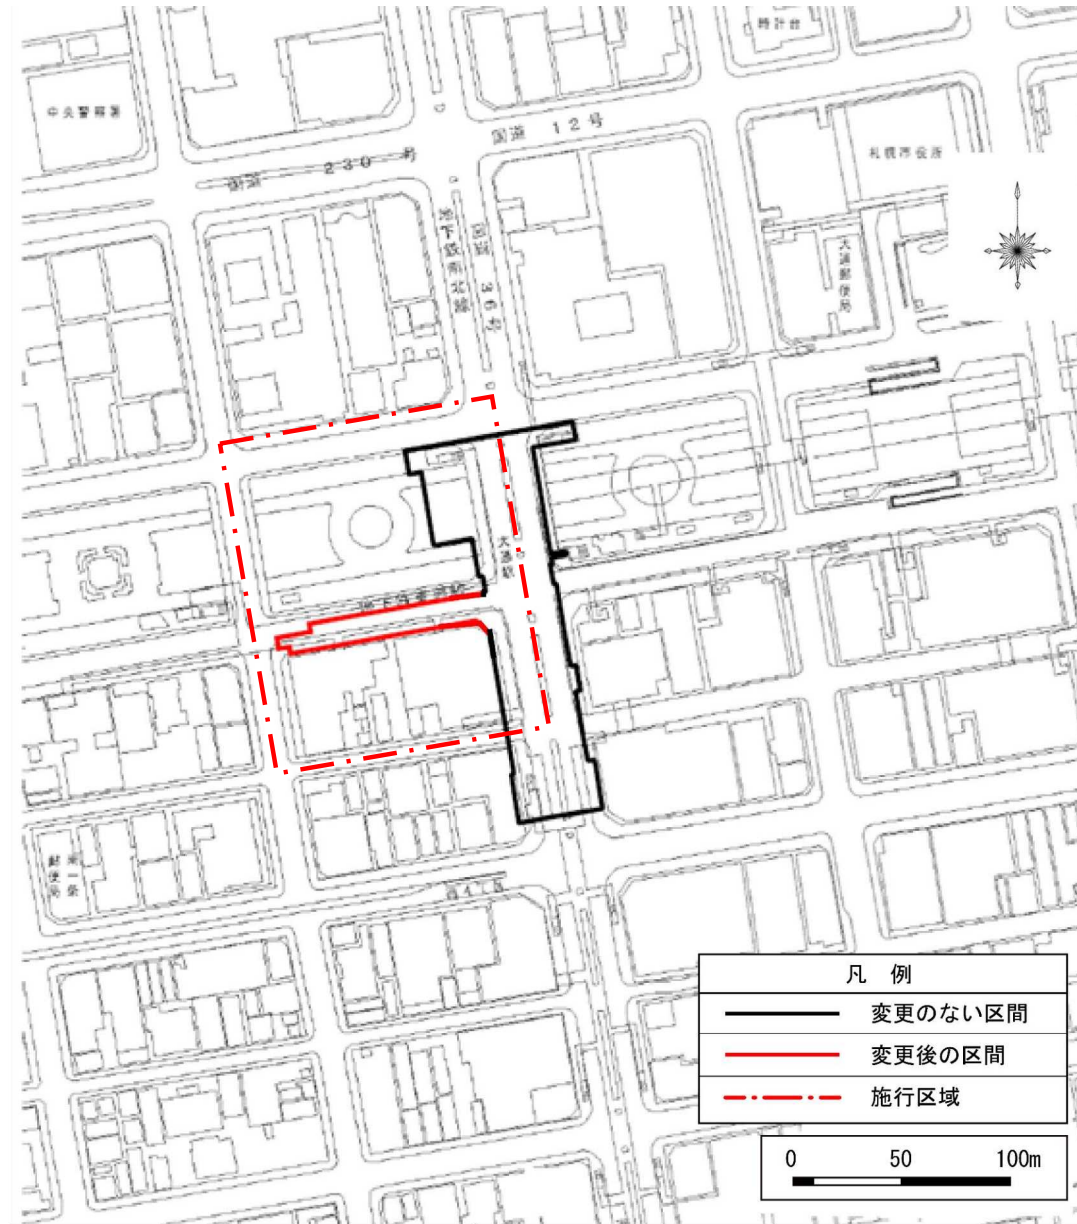

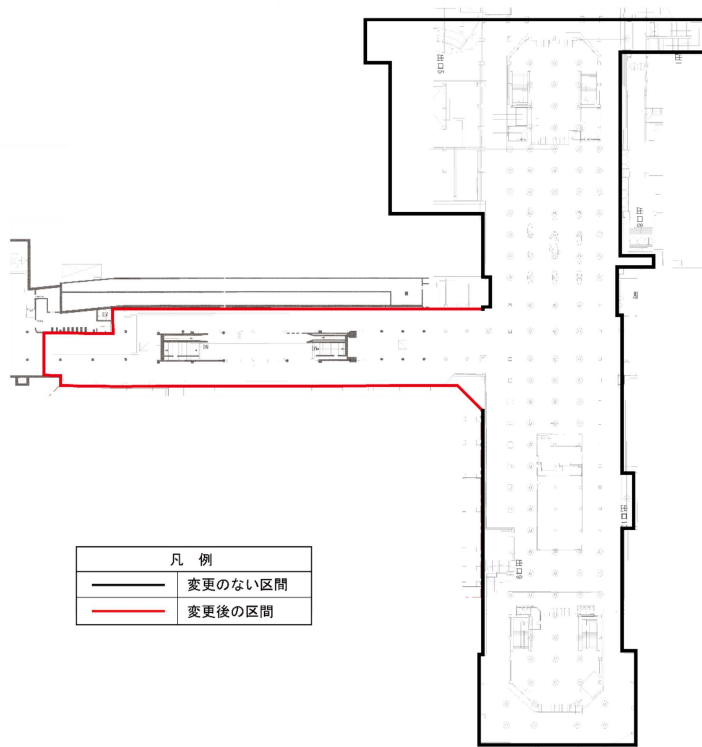

凡 例	
—	変更のない区間
—	変更後の区間

