


添付図書（１）－１ 施設建築物の設計図

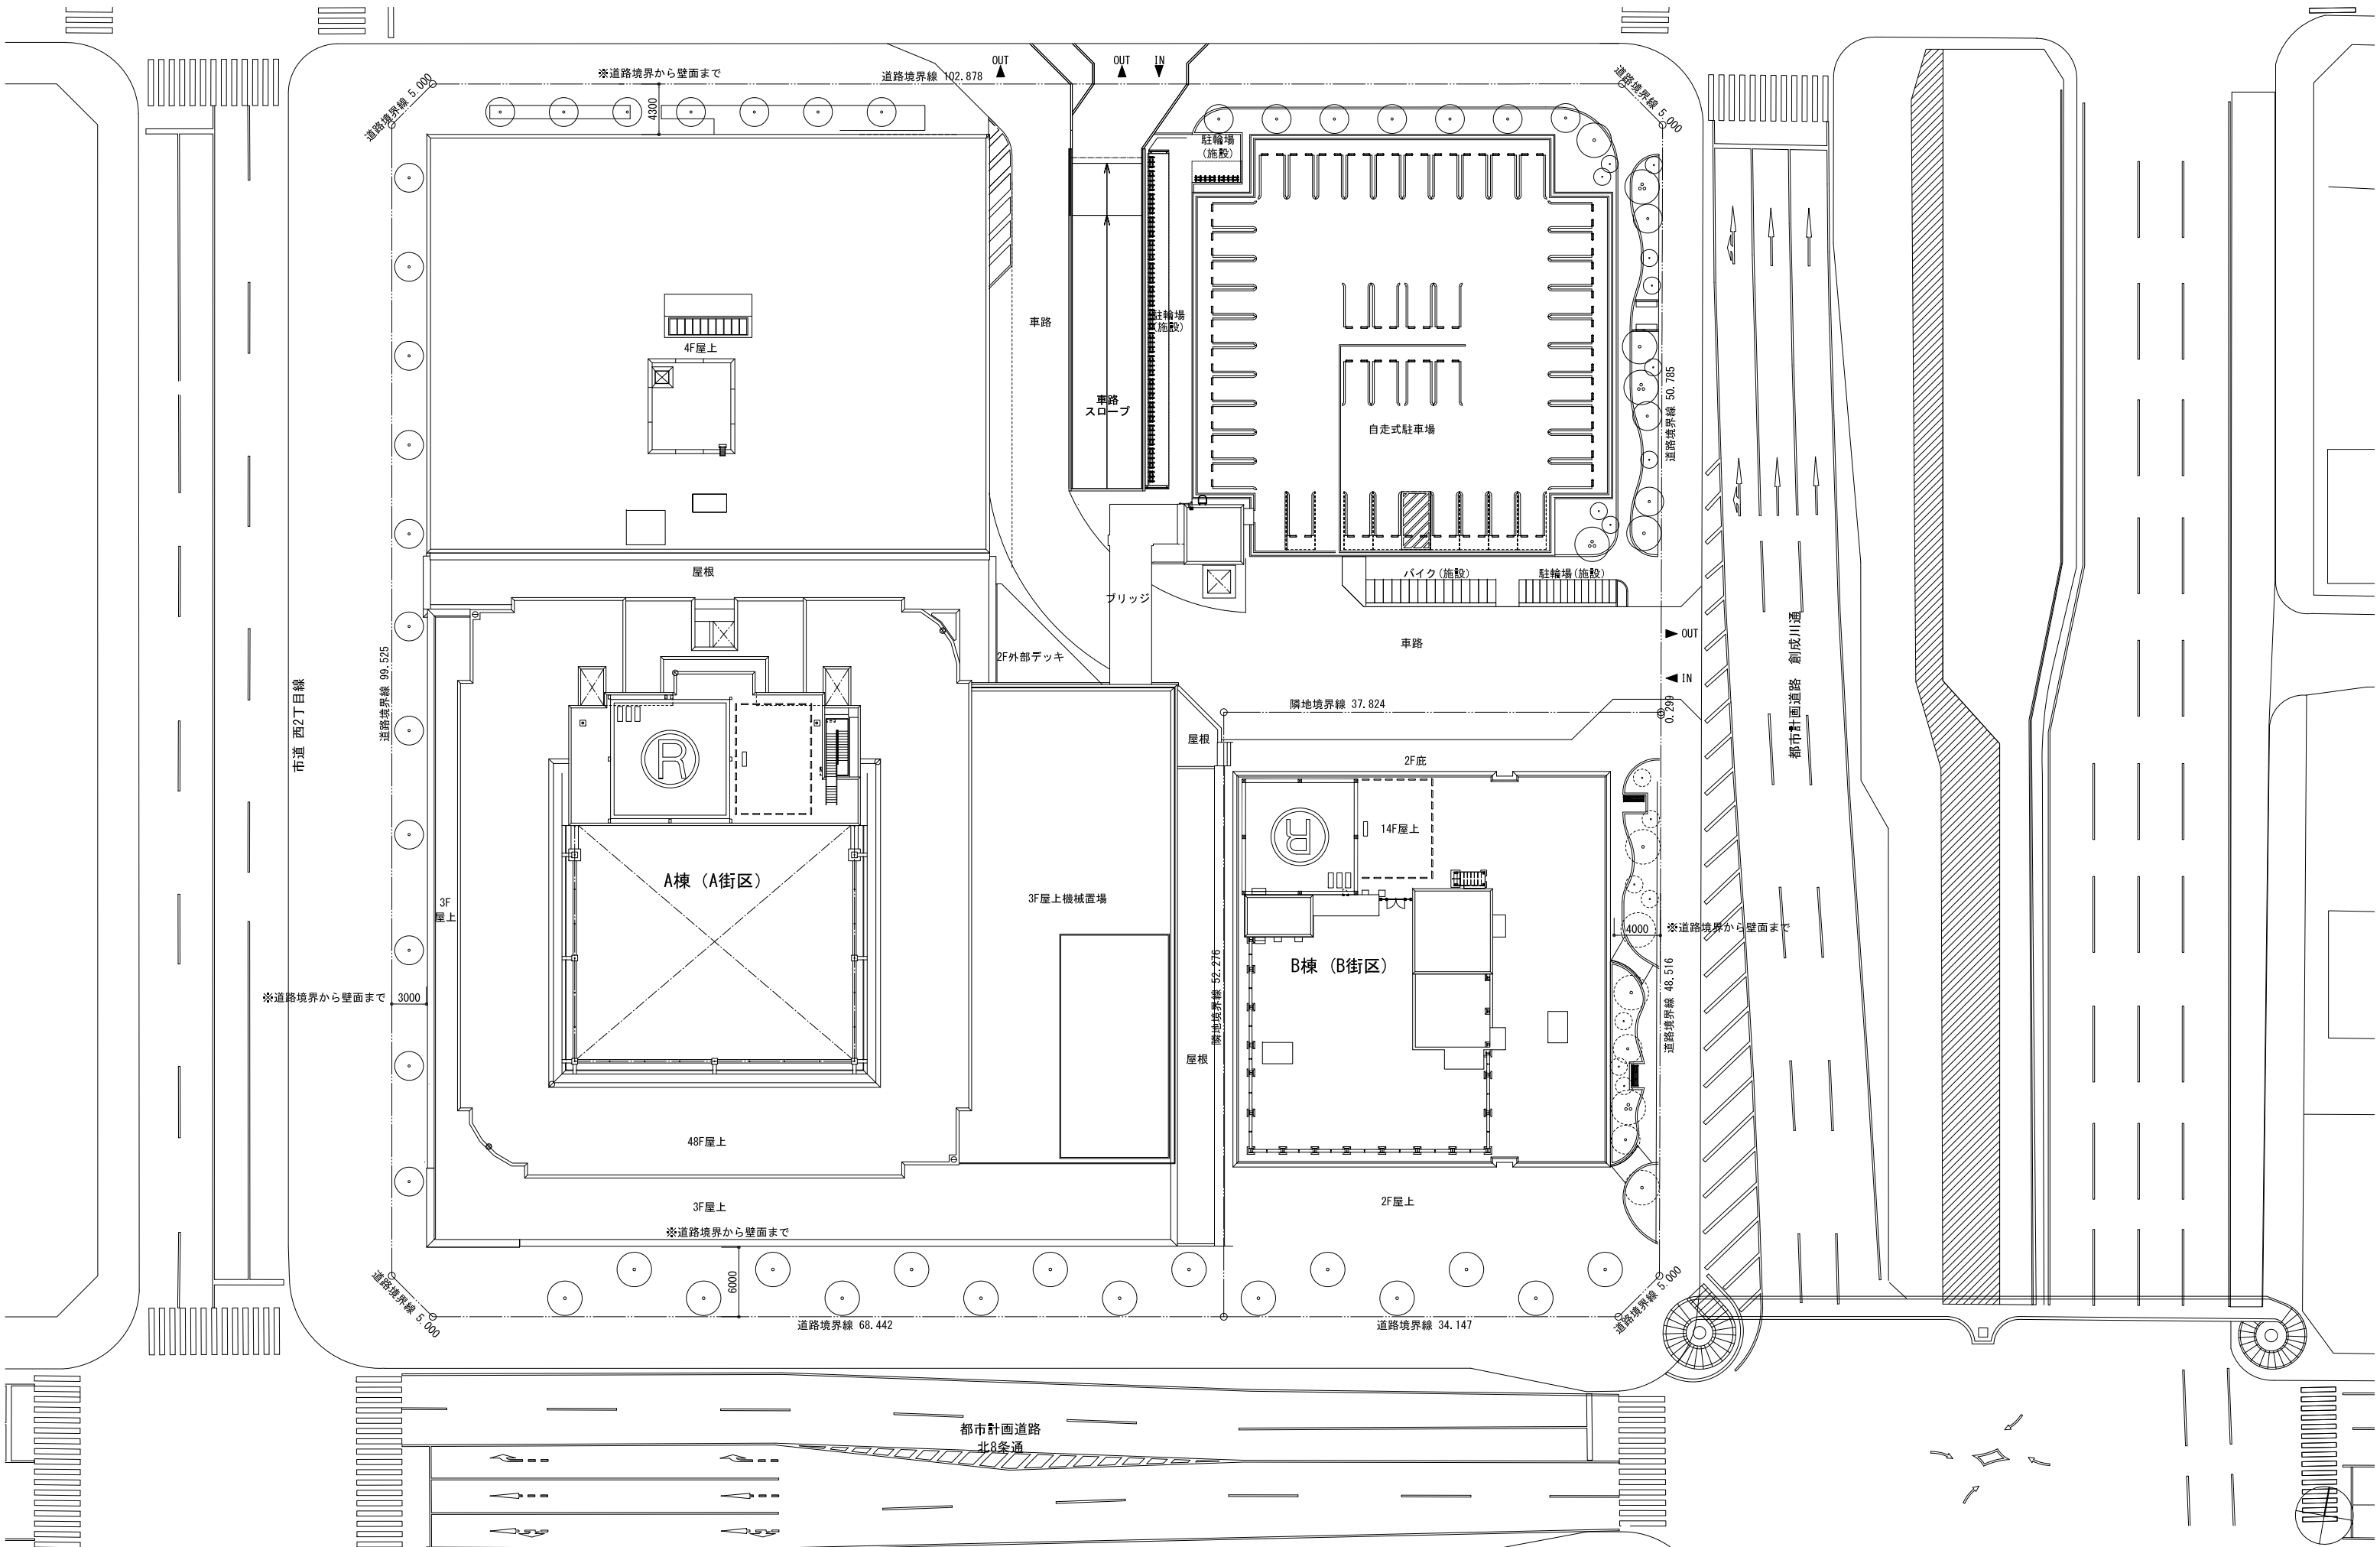

PROJECT TITLE



北 8 西 1 地区第一種市街地再開発事業

NAME OF DRAWING

配置図

SCALE

1 : 500

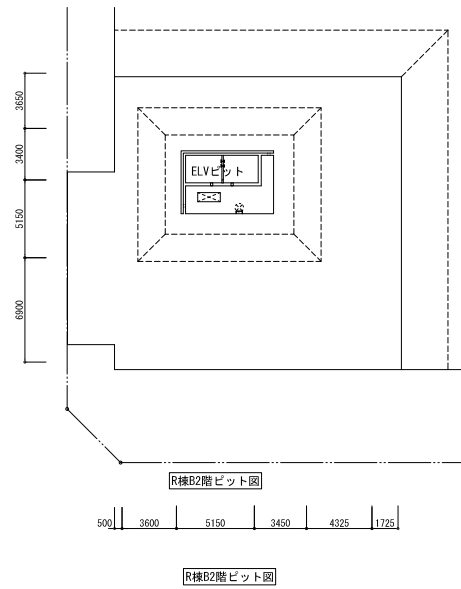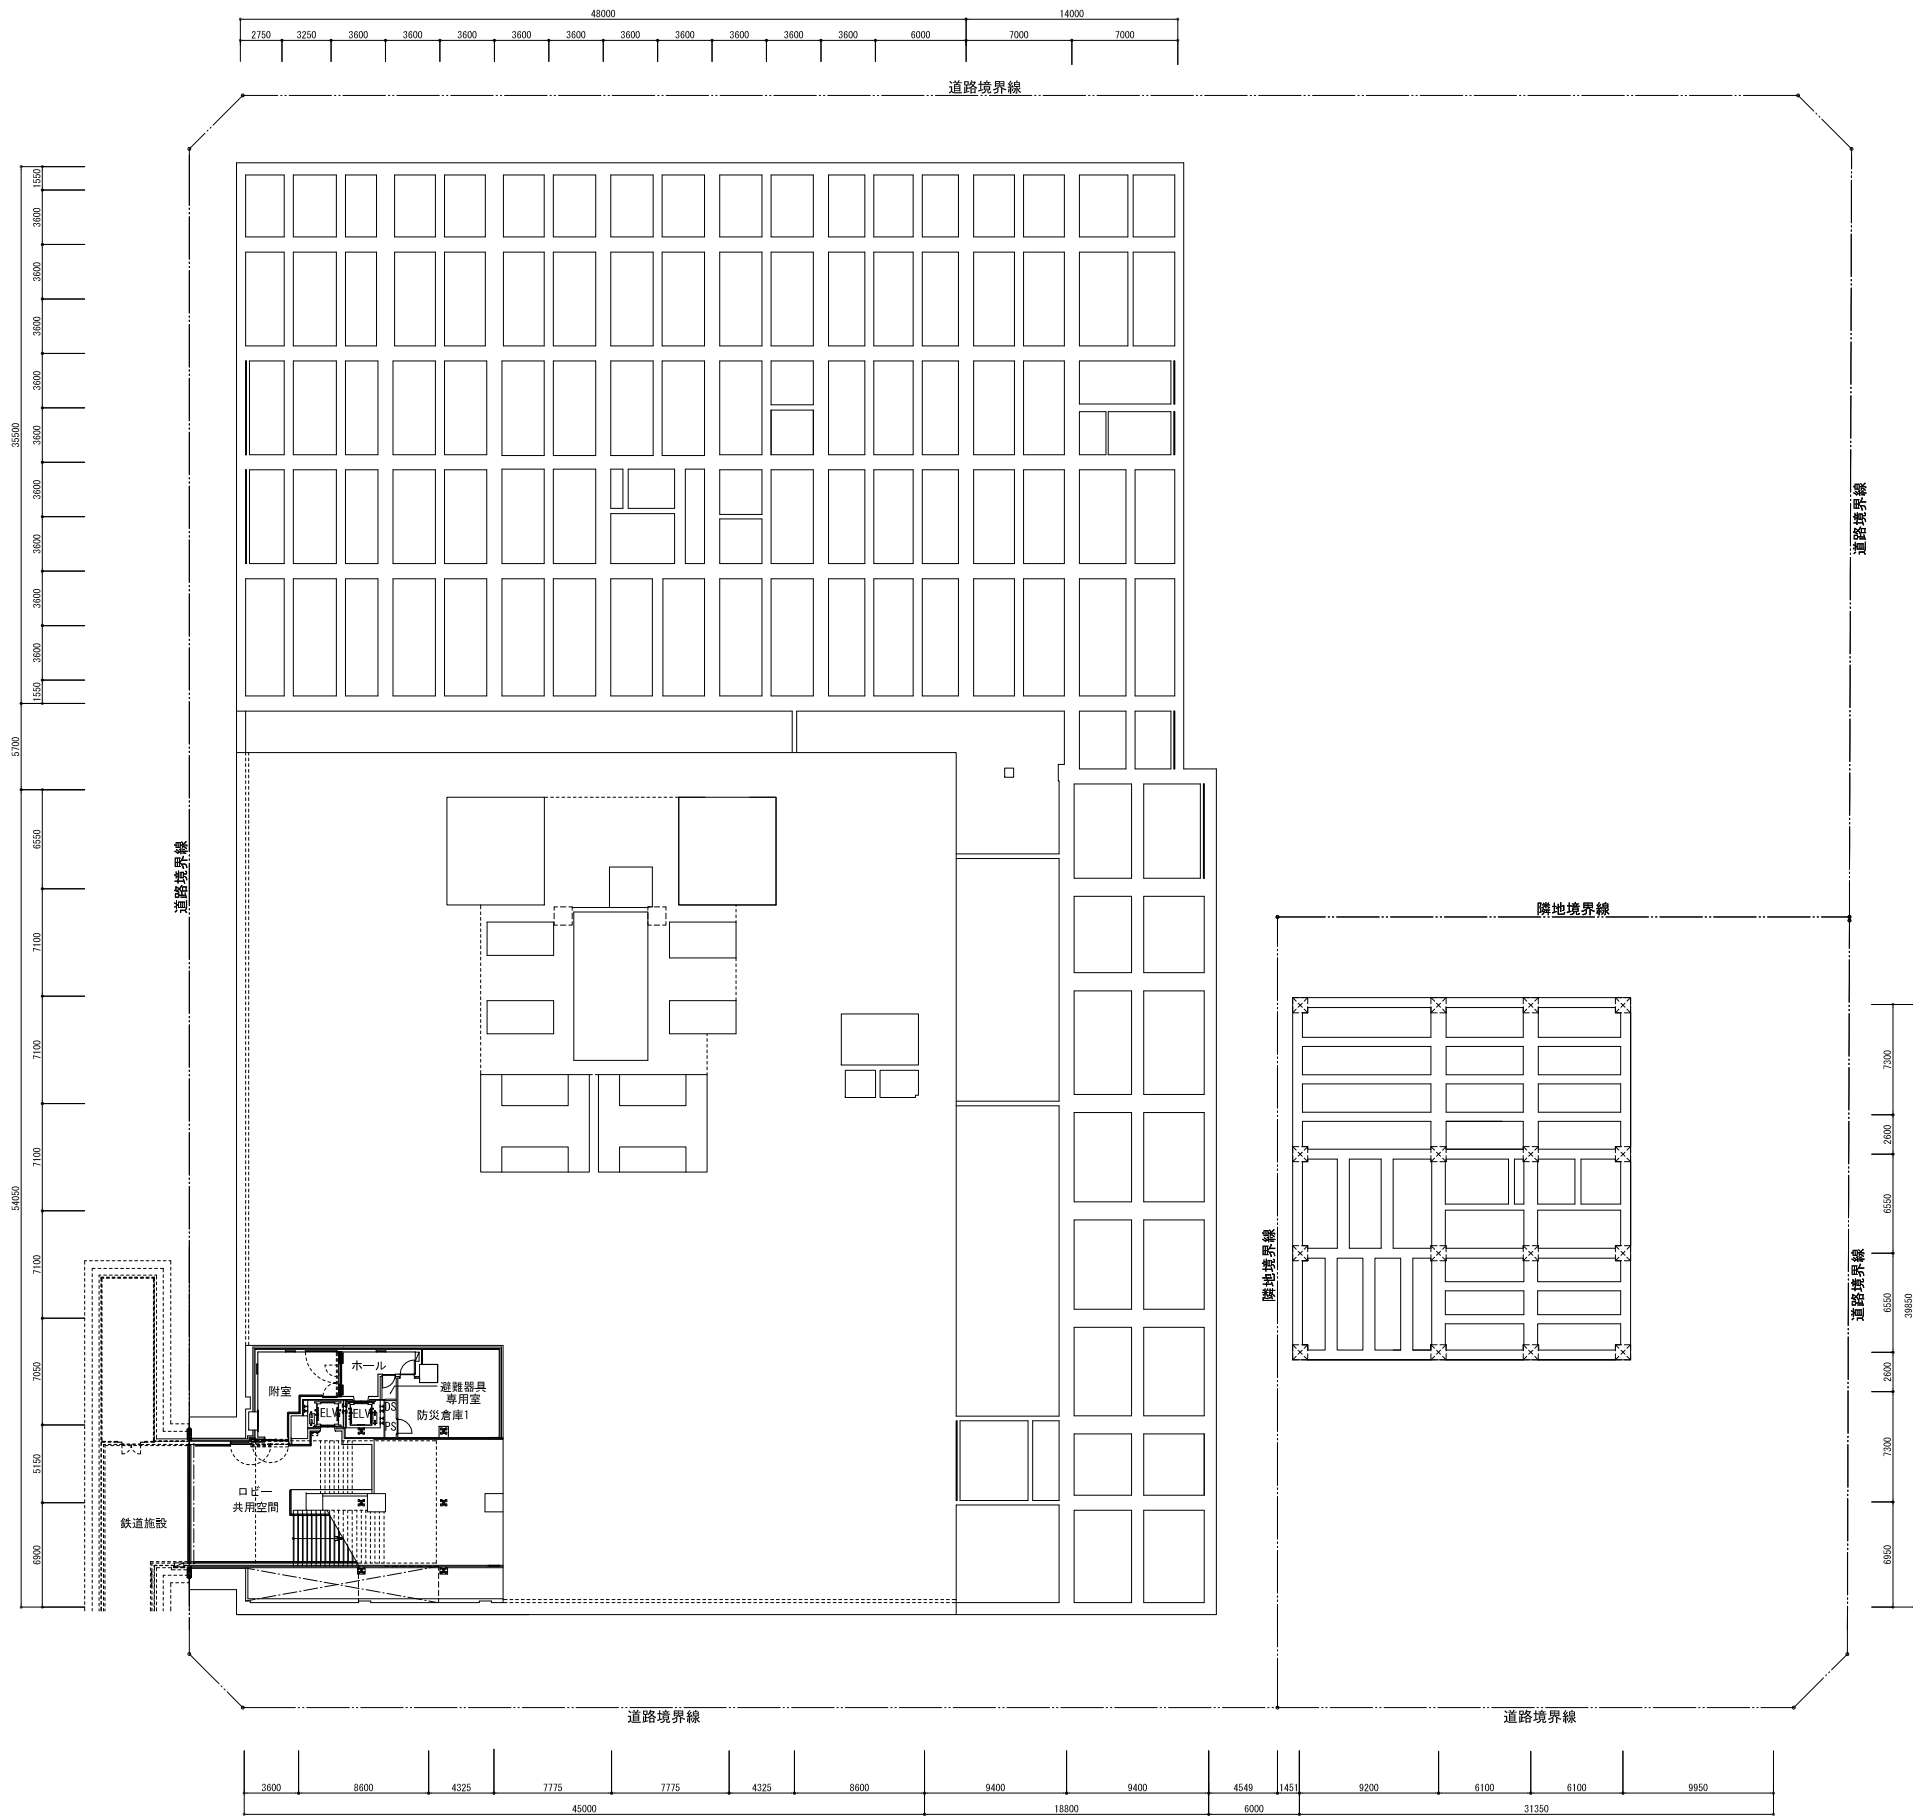

PROJECT TITLE

北 8 西 1 地区第一種市街地再開発事業


NAME OF DRAWING

B2階平面図

SCALE

1 : 500



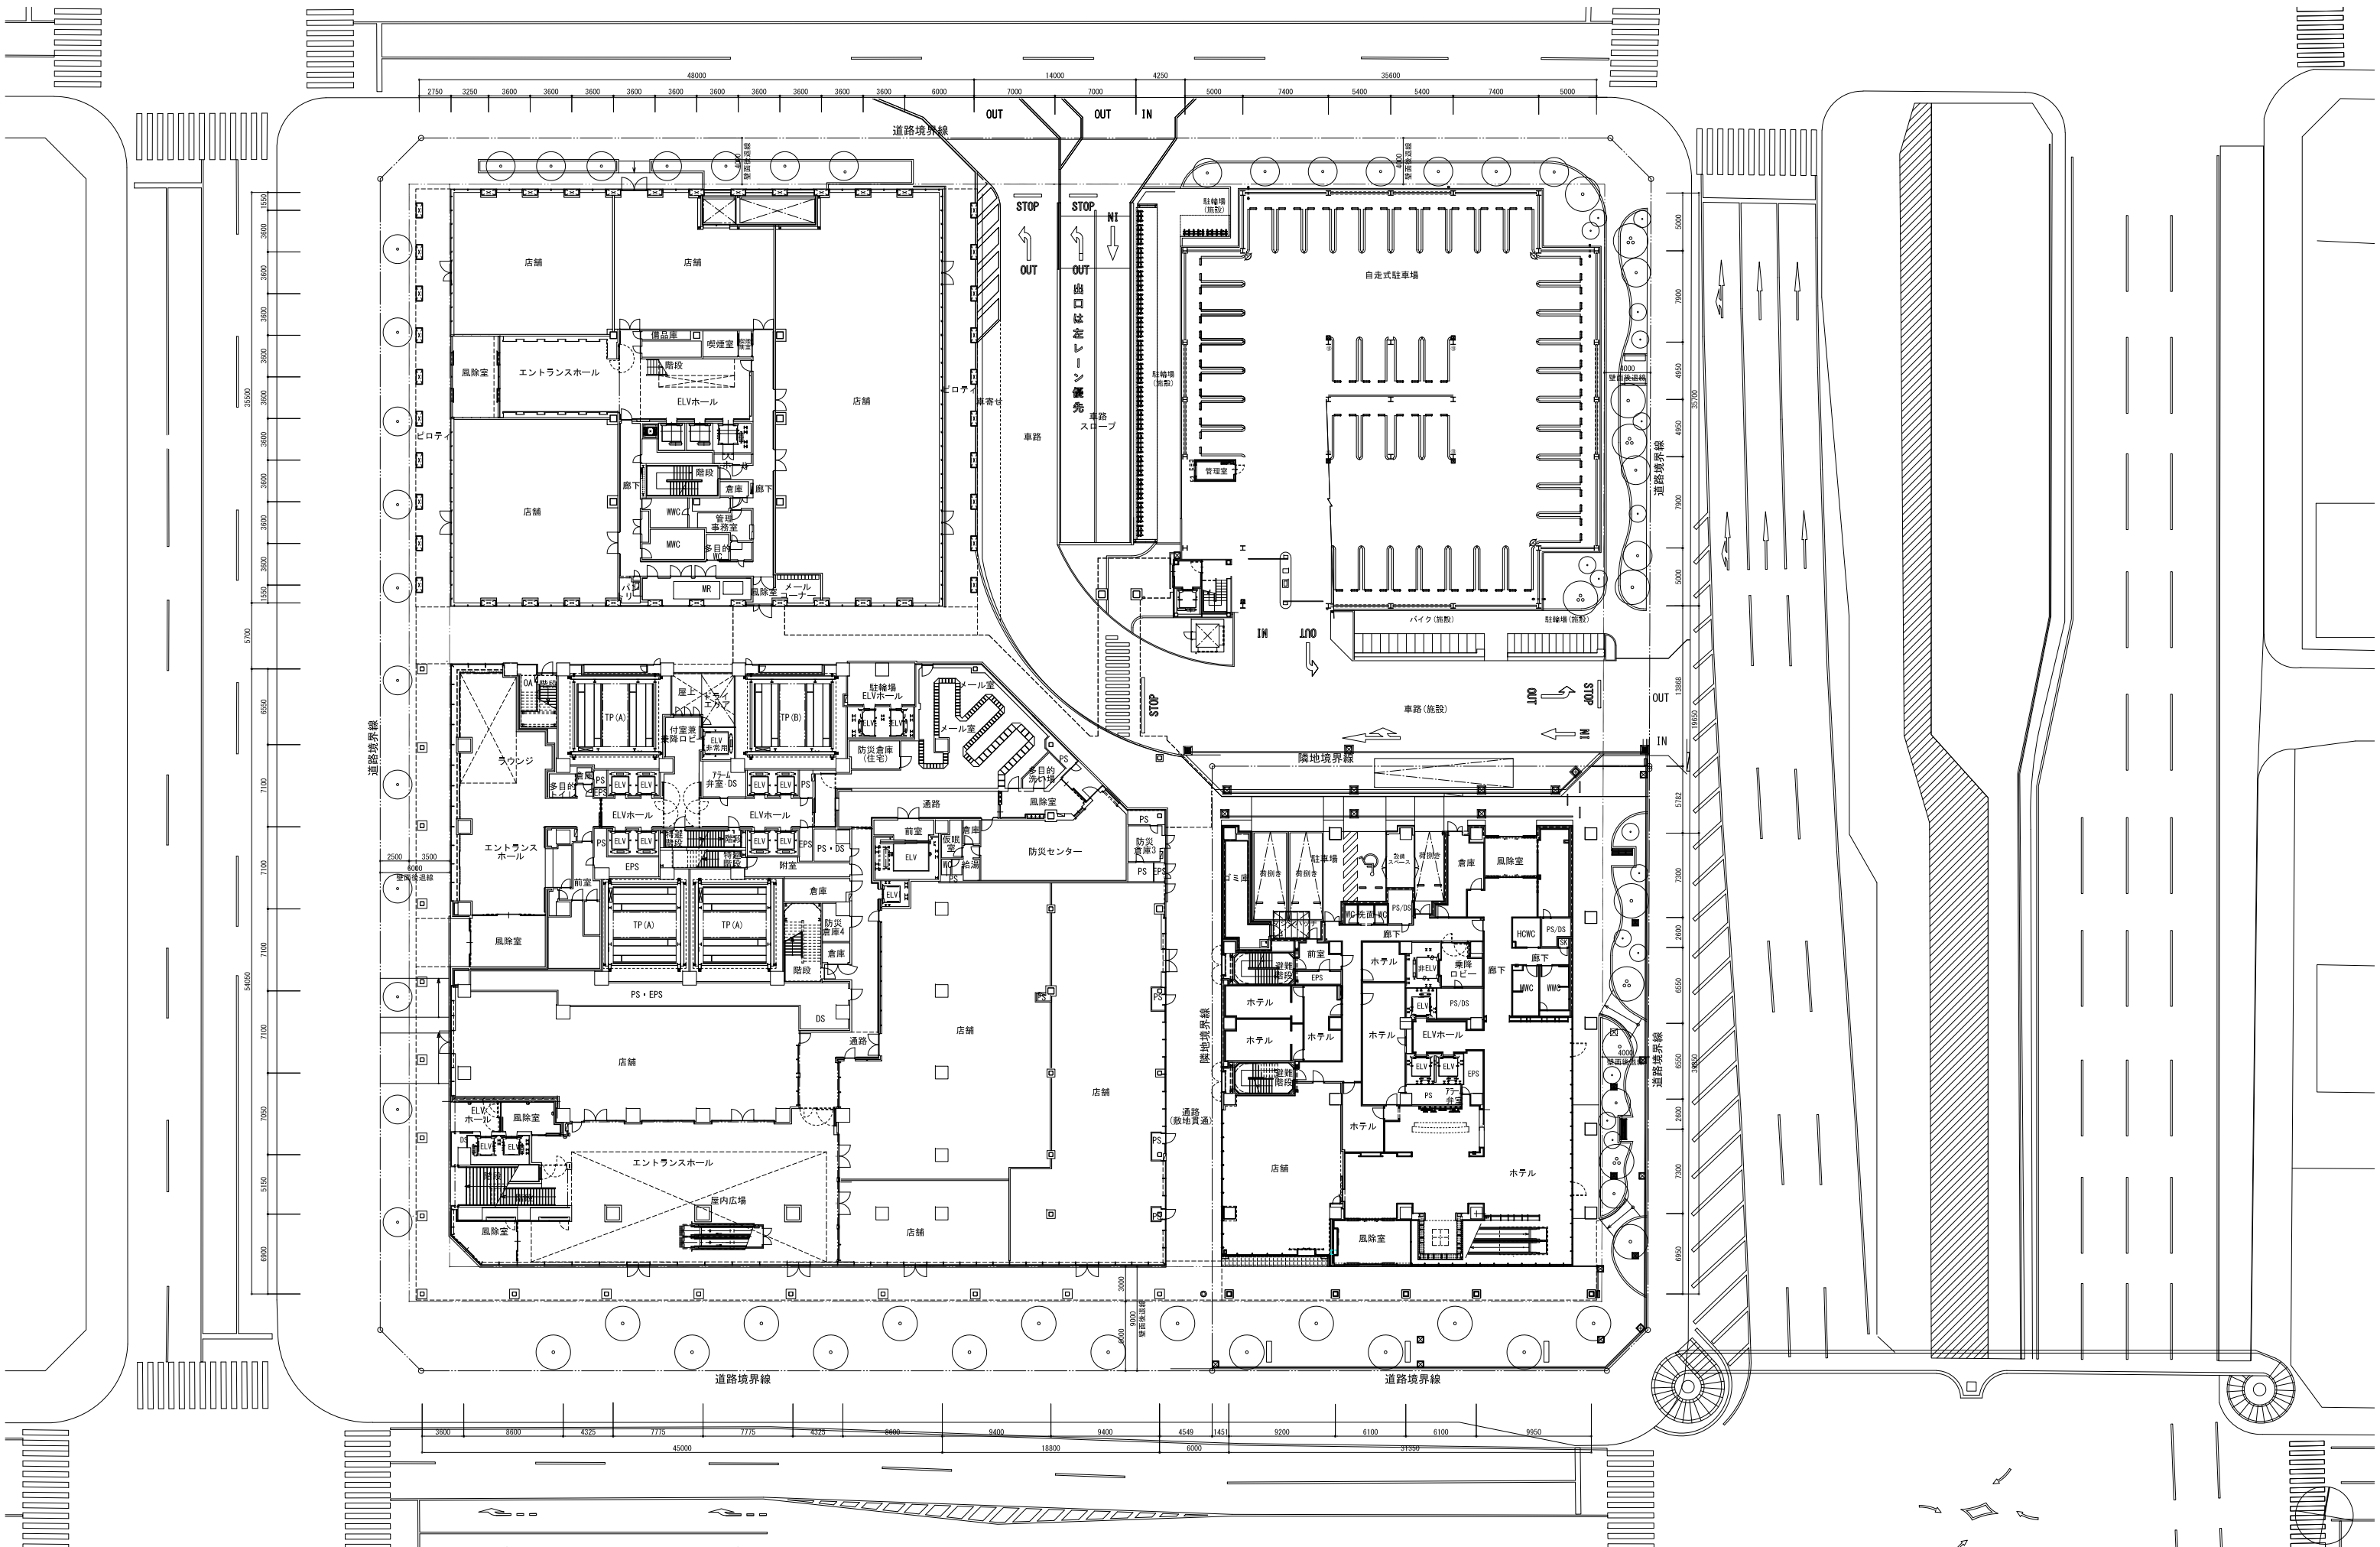

PROJECT TITLE


北 8 西 1 地区第一種市街地再開発事業

NAME OF DRAWING

1階平面図

SCALE

1 : 500

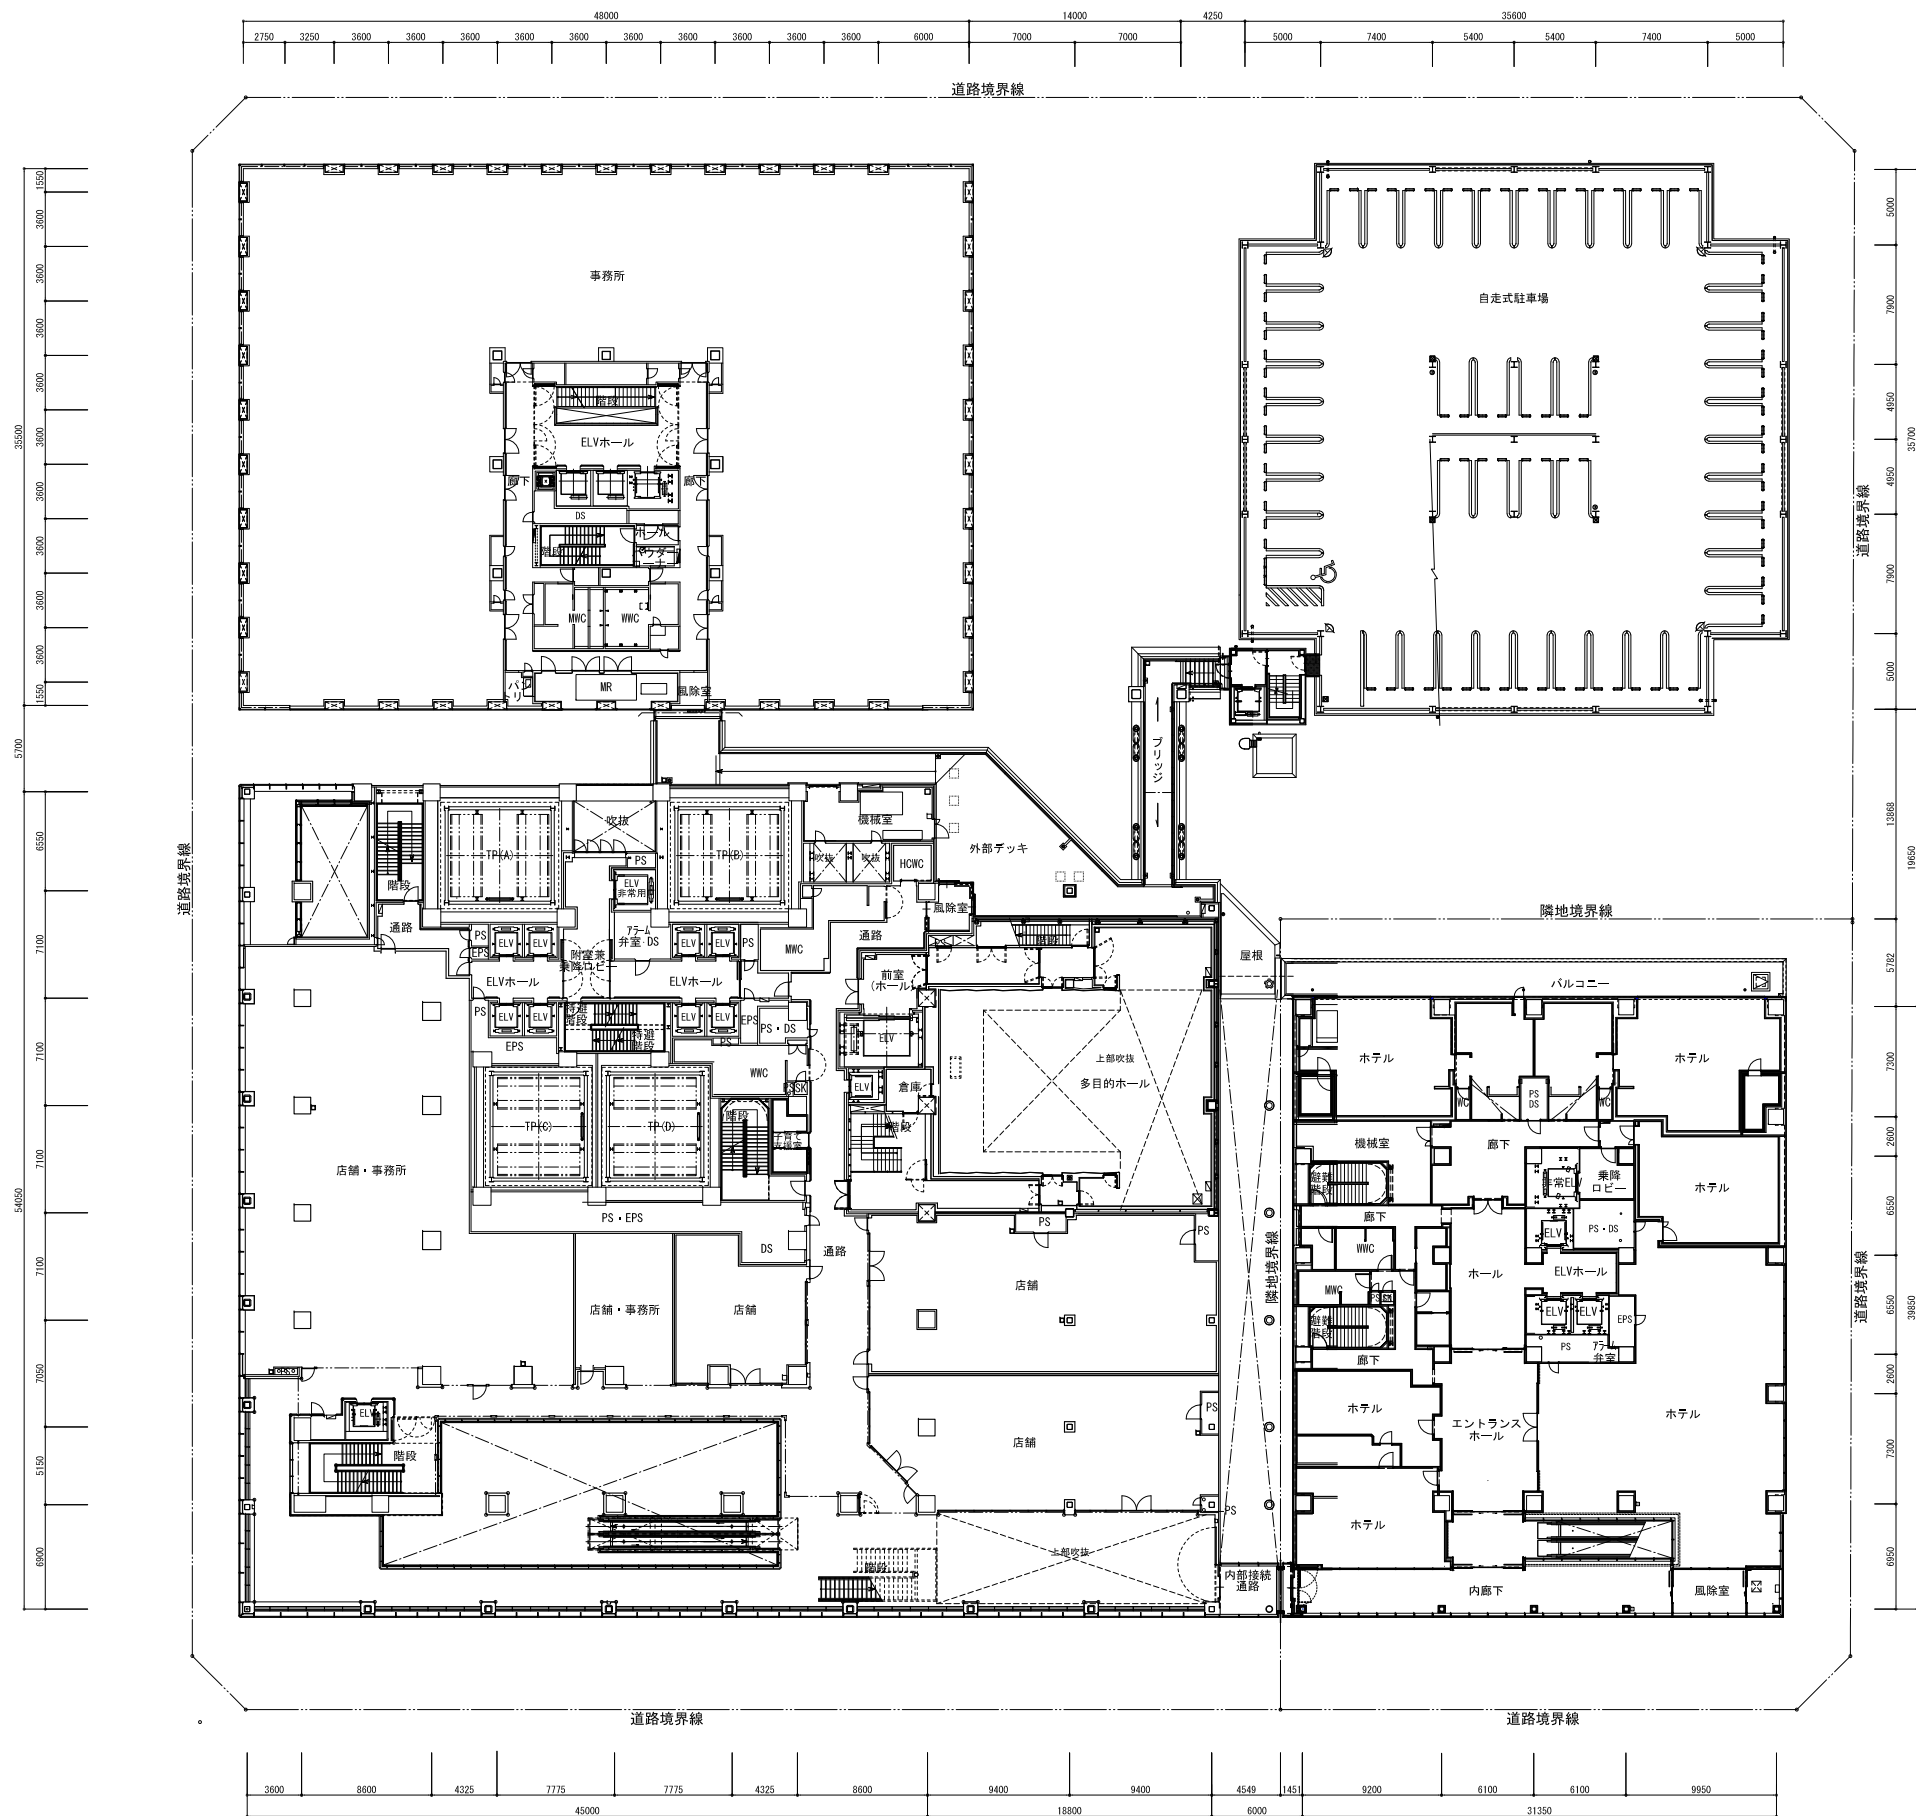

PROJECT TITLE


北 8 西 1 地区第一種市街地再開発事業

NAME OF DRAWING

2階平面図

SCALE

1 : 500

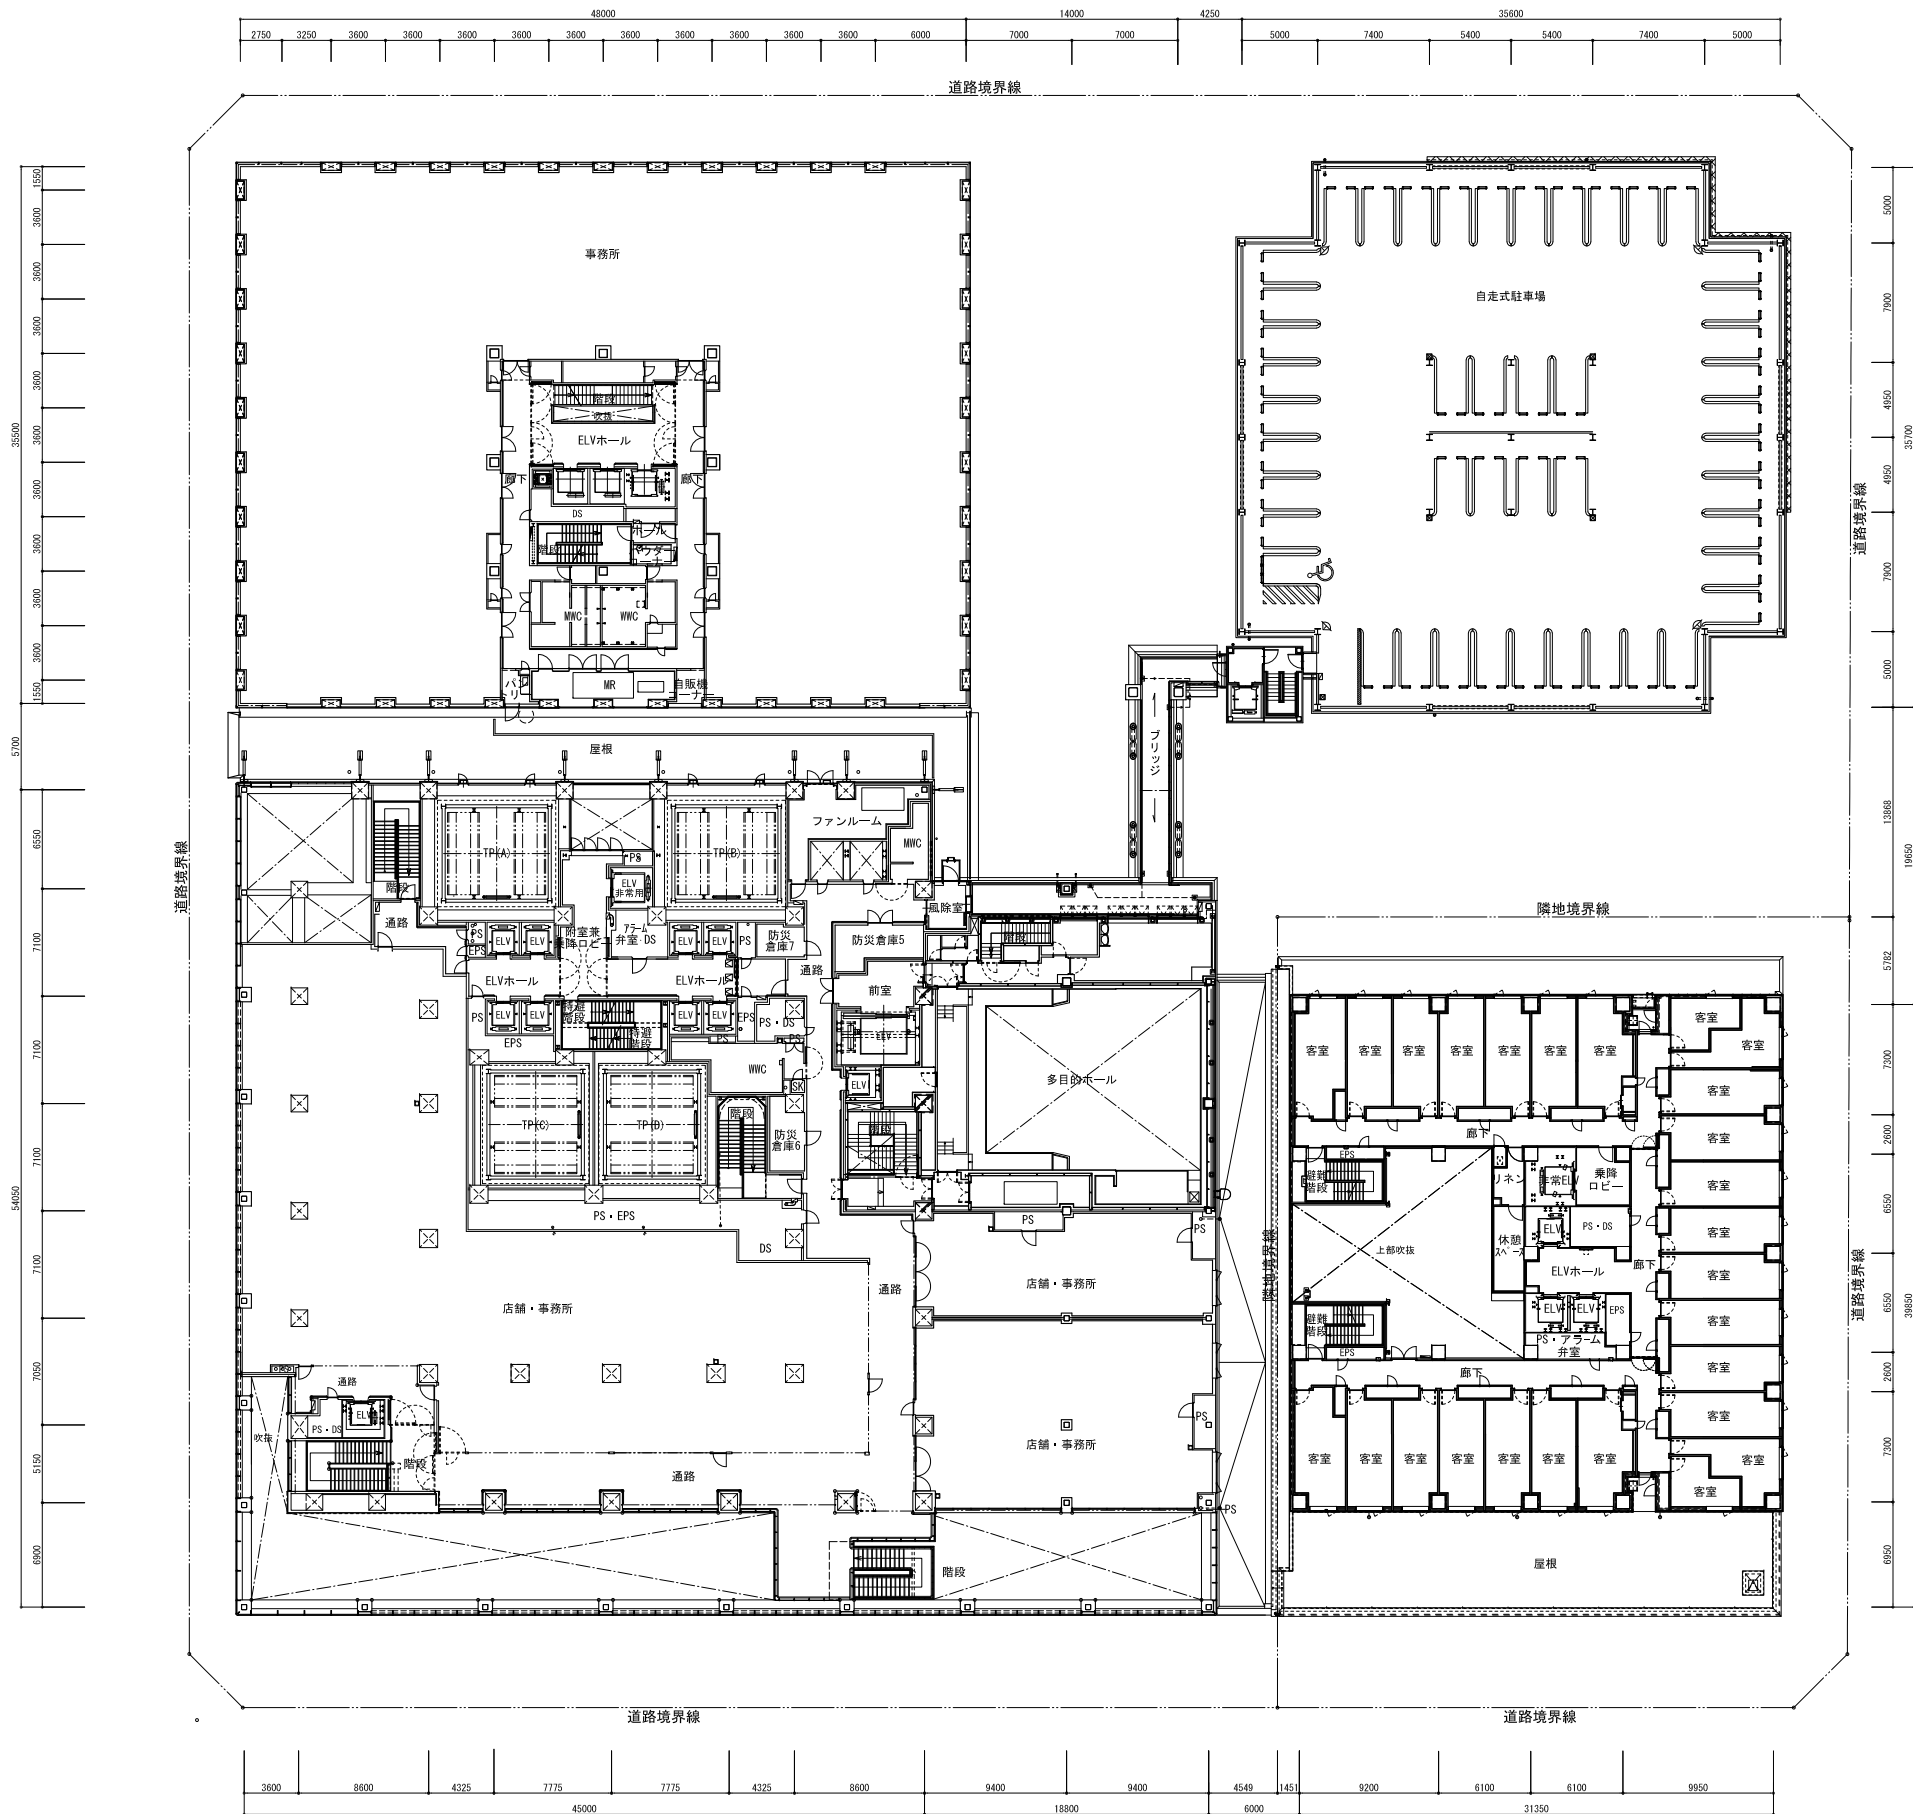

PROJECT TITLE


北 8 西 1 地区第一種市街地再開発事業

NAME OF DRAWING

3階平面図

SCALE

1 : 500

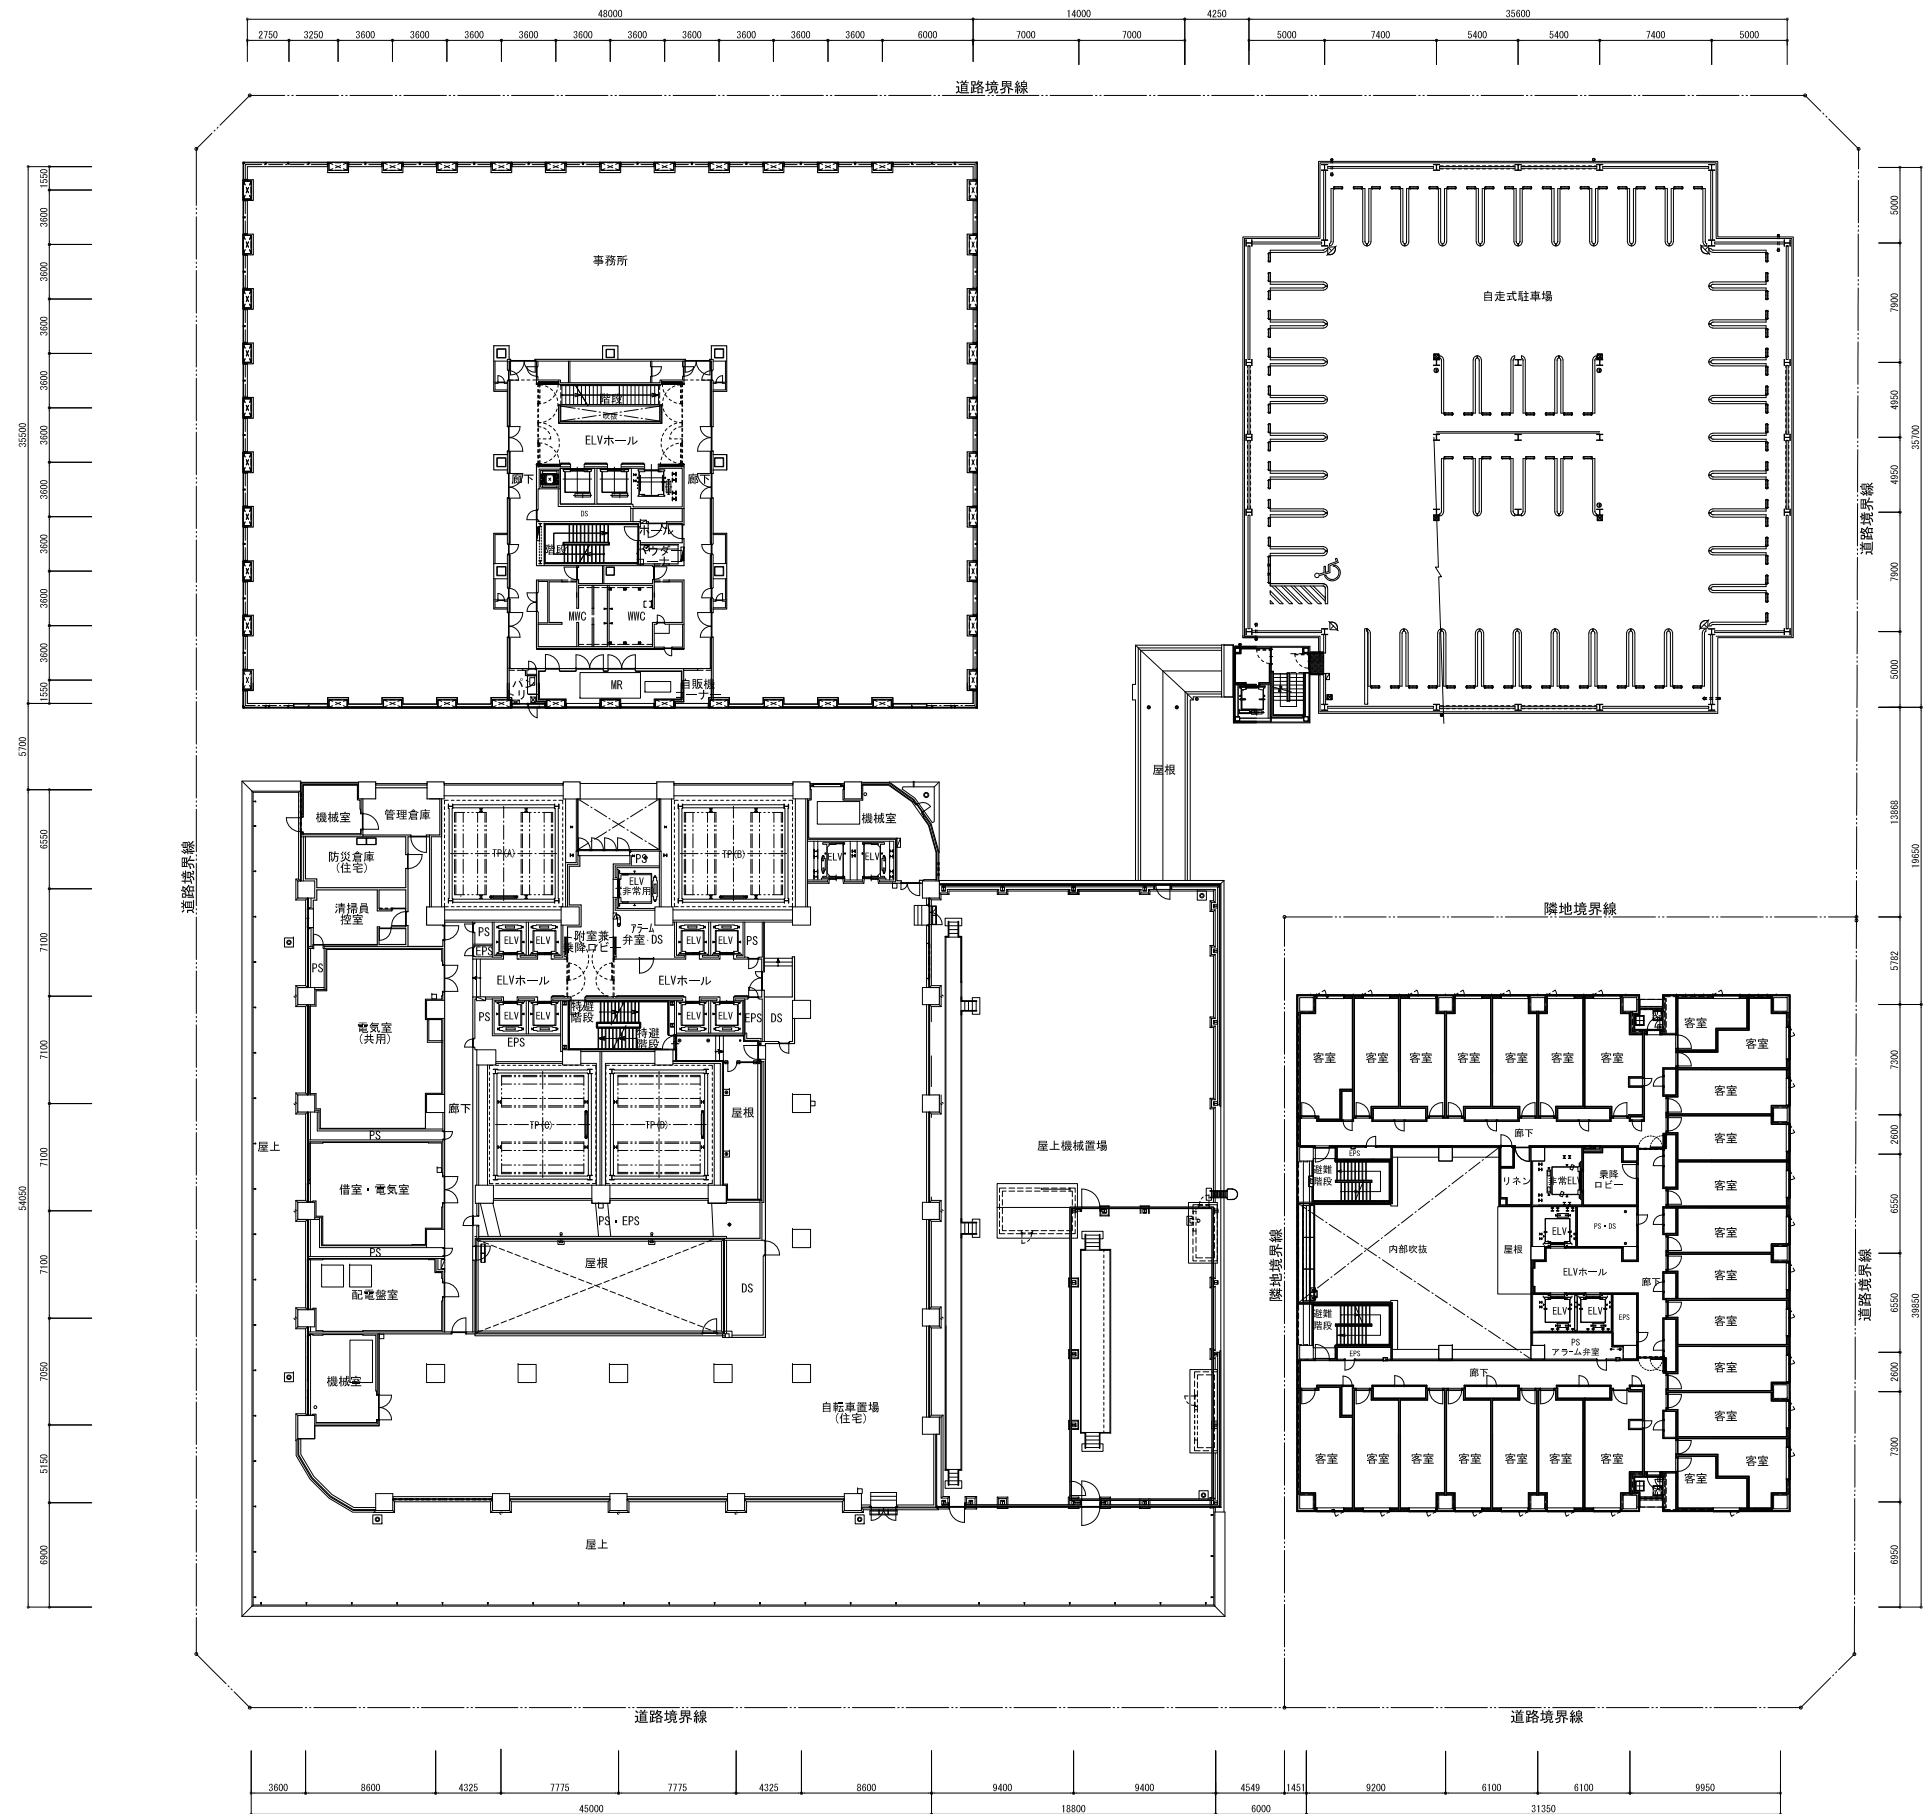

PROJECT TITLE


北 8 西 1 地区第一種市街地再開発事業

NAME OF DRAWING

4階平面図

SCALE

1 : 500

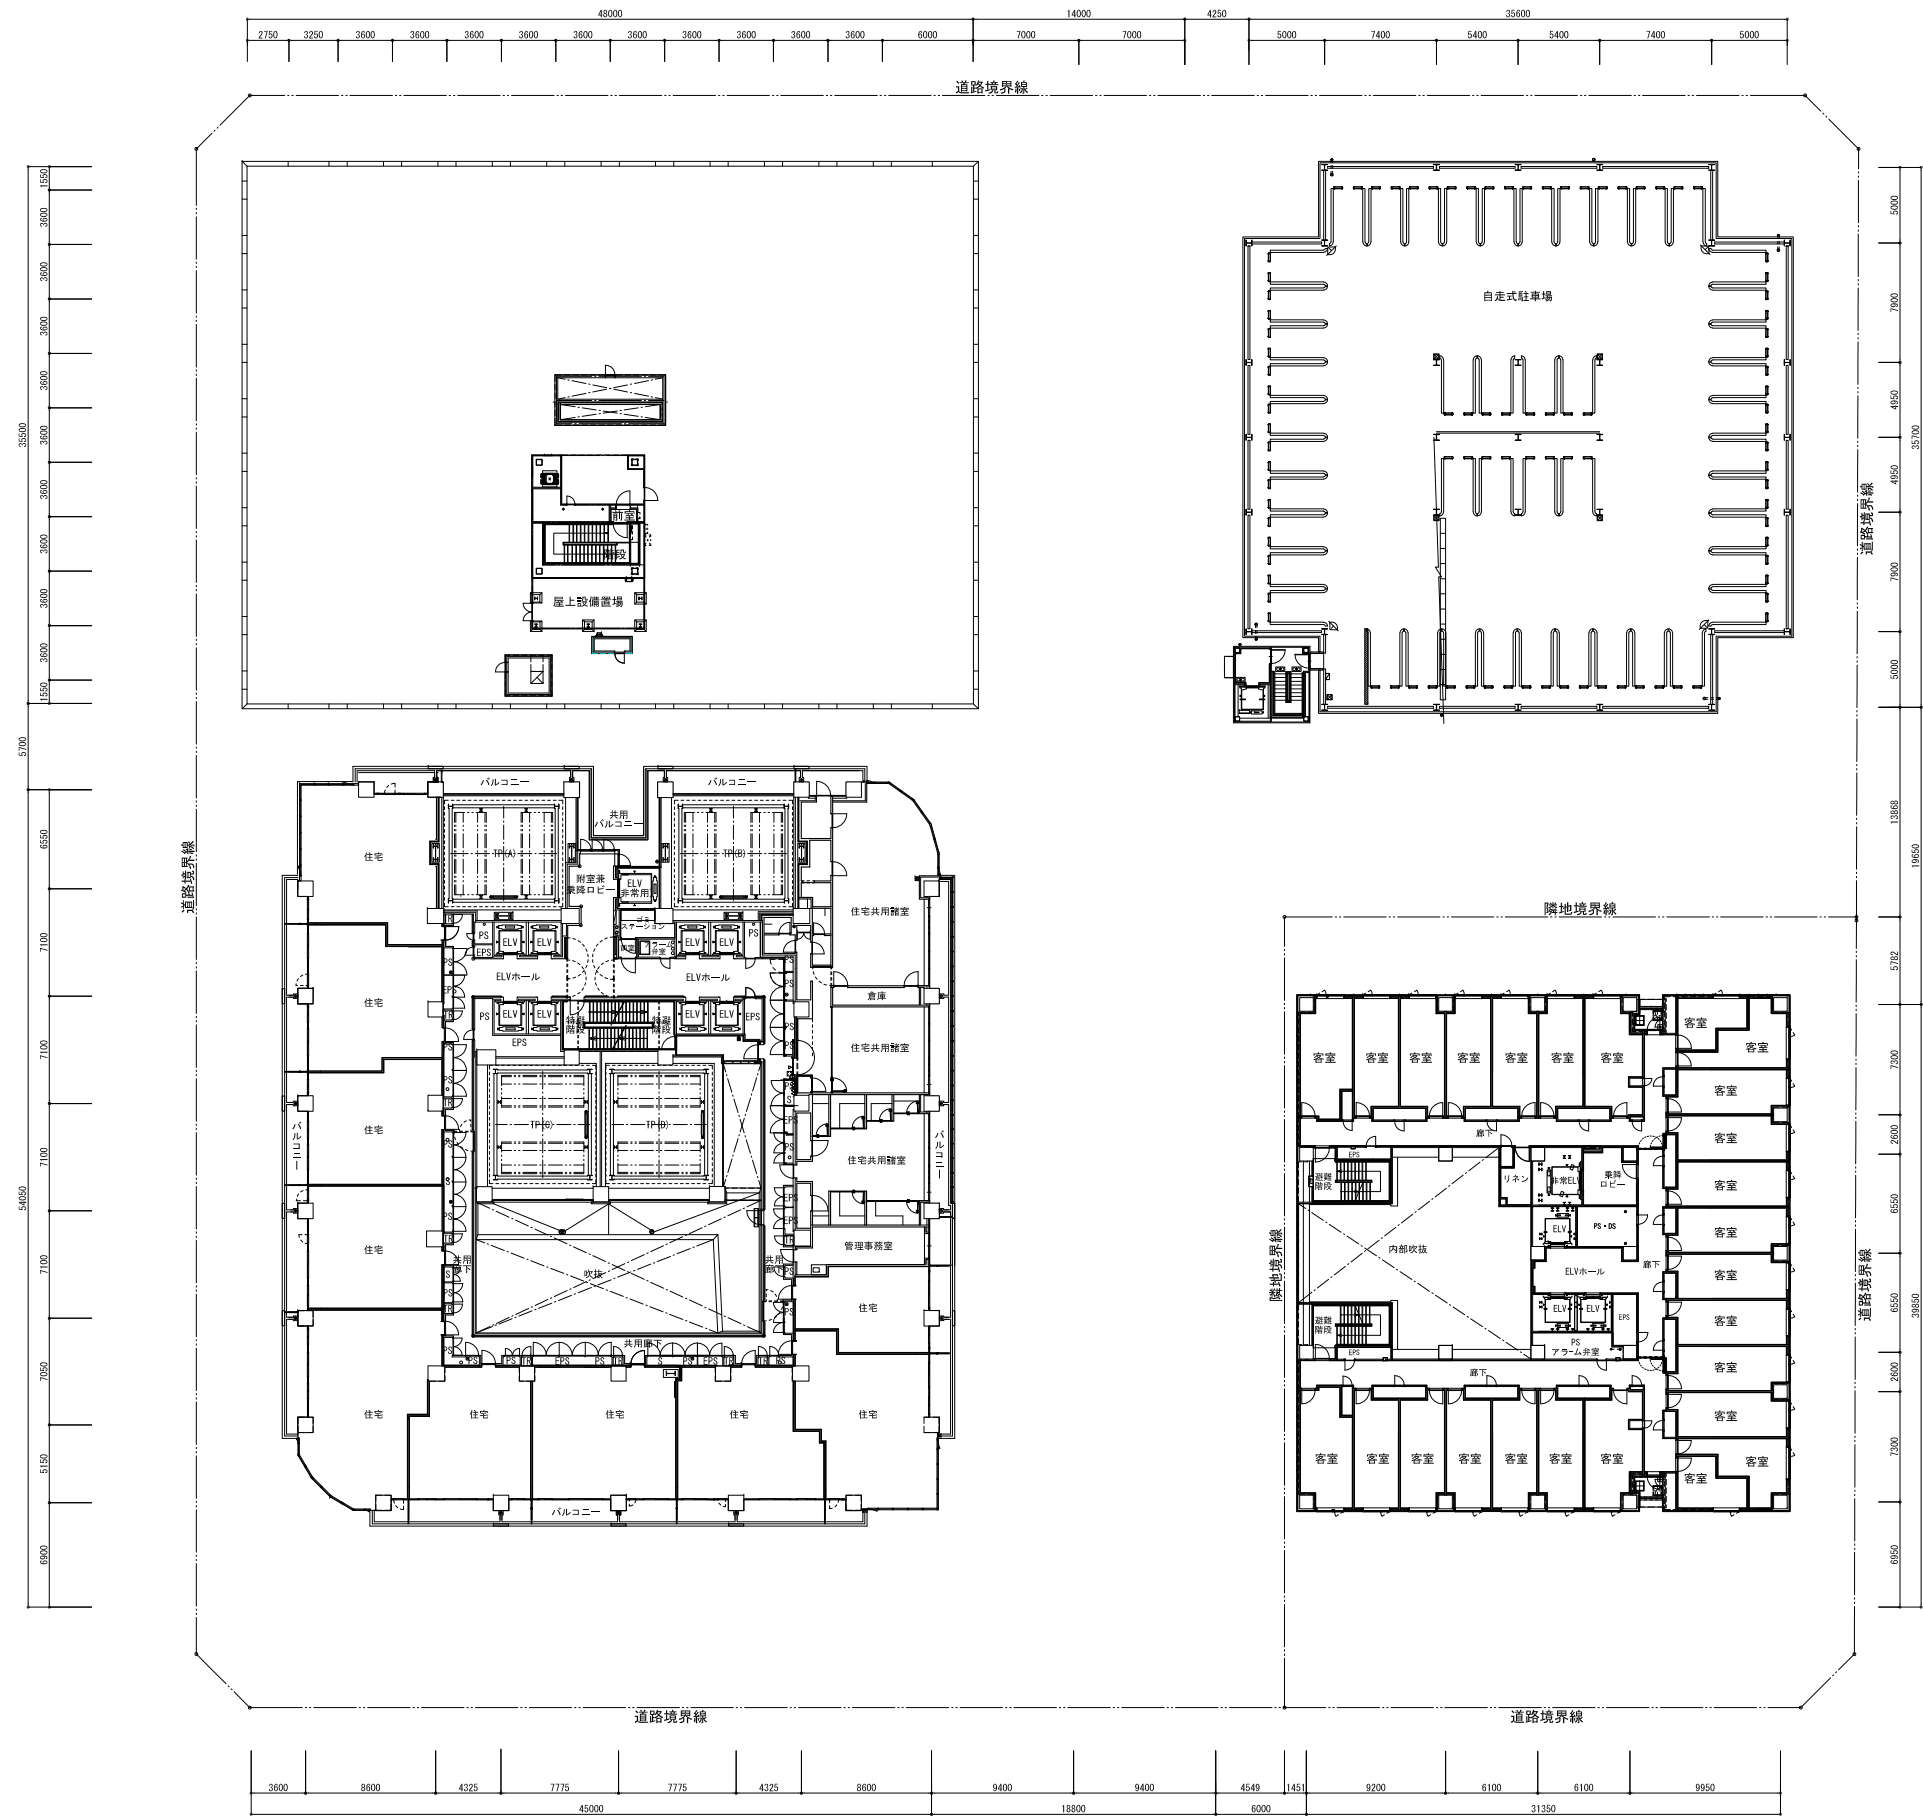

PROJECT TITLE

北 8 西 1 地区第一種市街地再開発事業


NAME OF DRAWING

5階平面図

SCALE

1 : 500



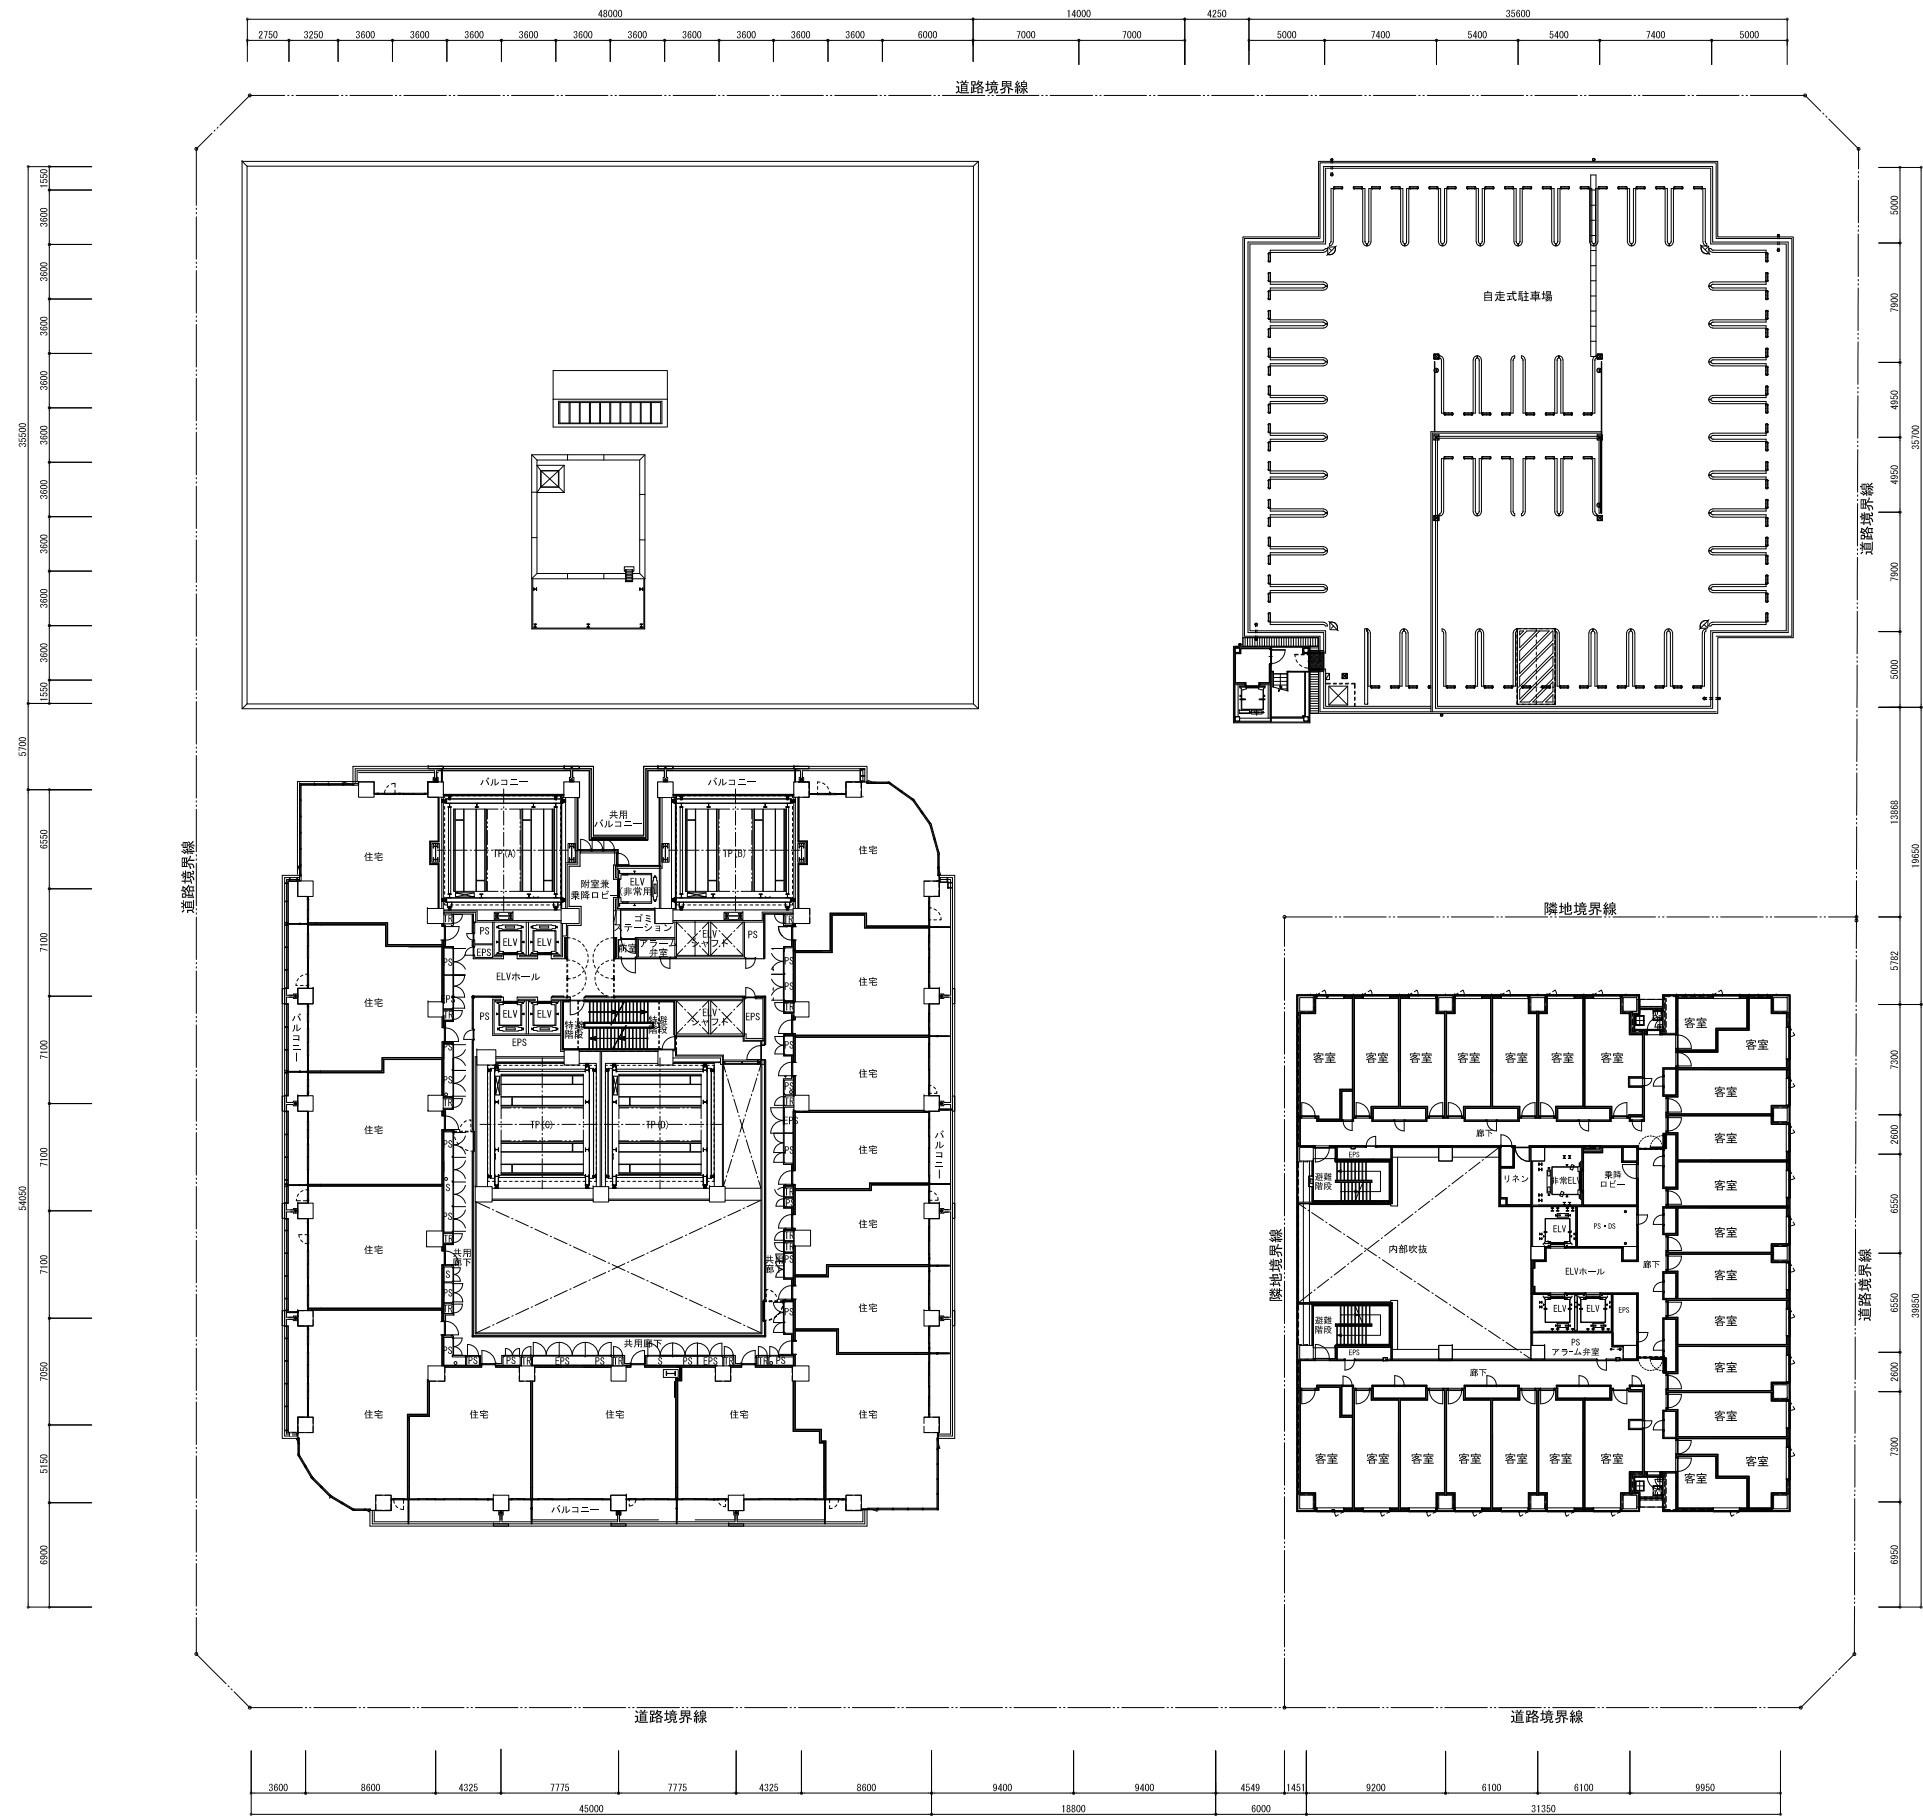

PROJECT TITLE


北 8 西 1 地区第一種市街地再開発事業

NAME OF DRAWING

6階平面図

SCALE

1 : 500

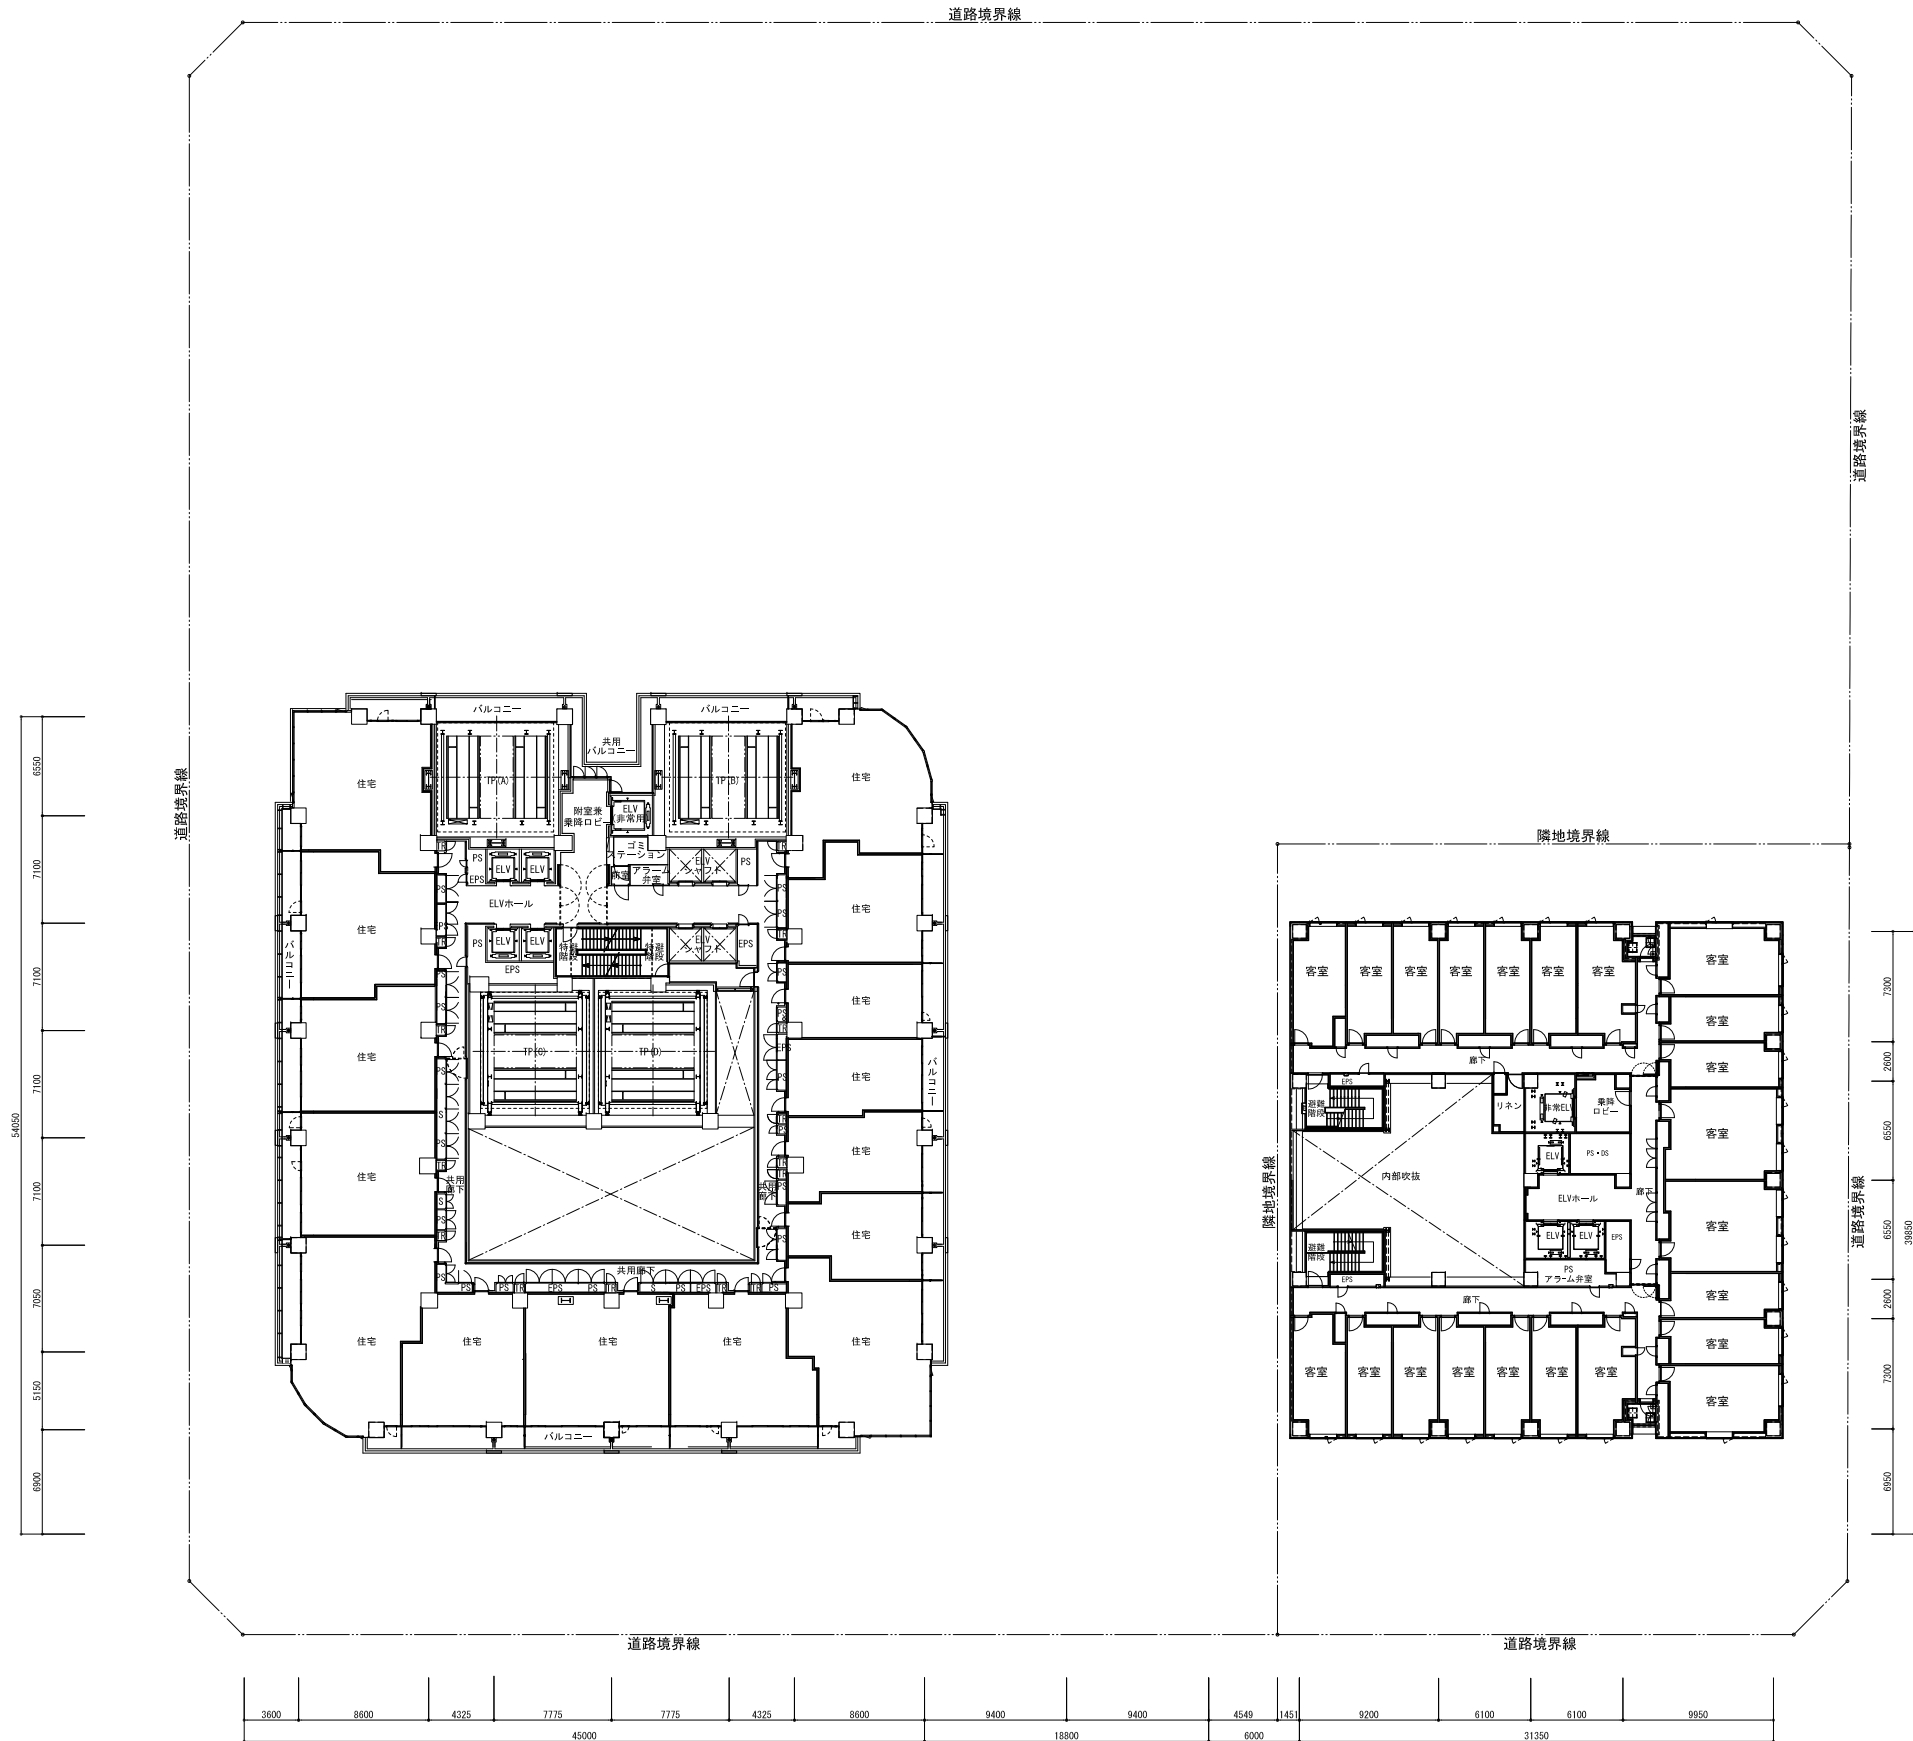

PROJECT TITLE


北 8 西 1 地区第一種市街地再開発事業





NAME OF DRAWING





13階平面図


SCALE

1 : 500

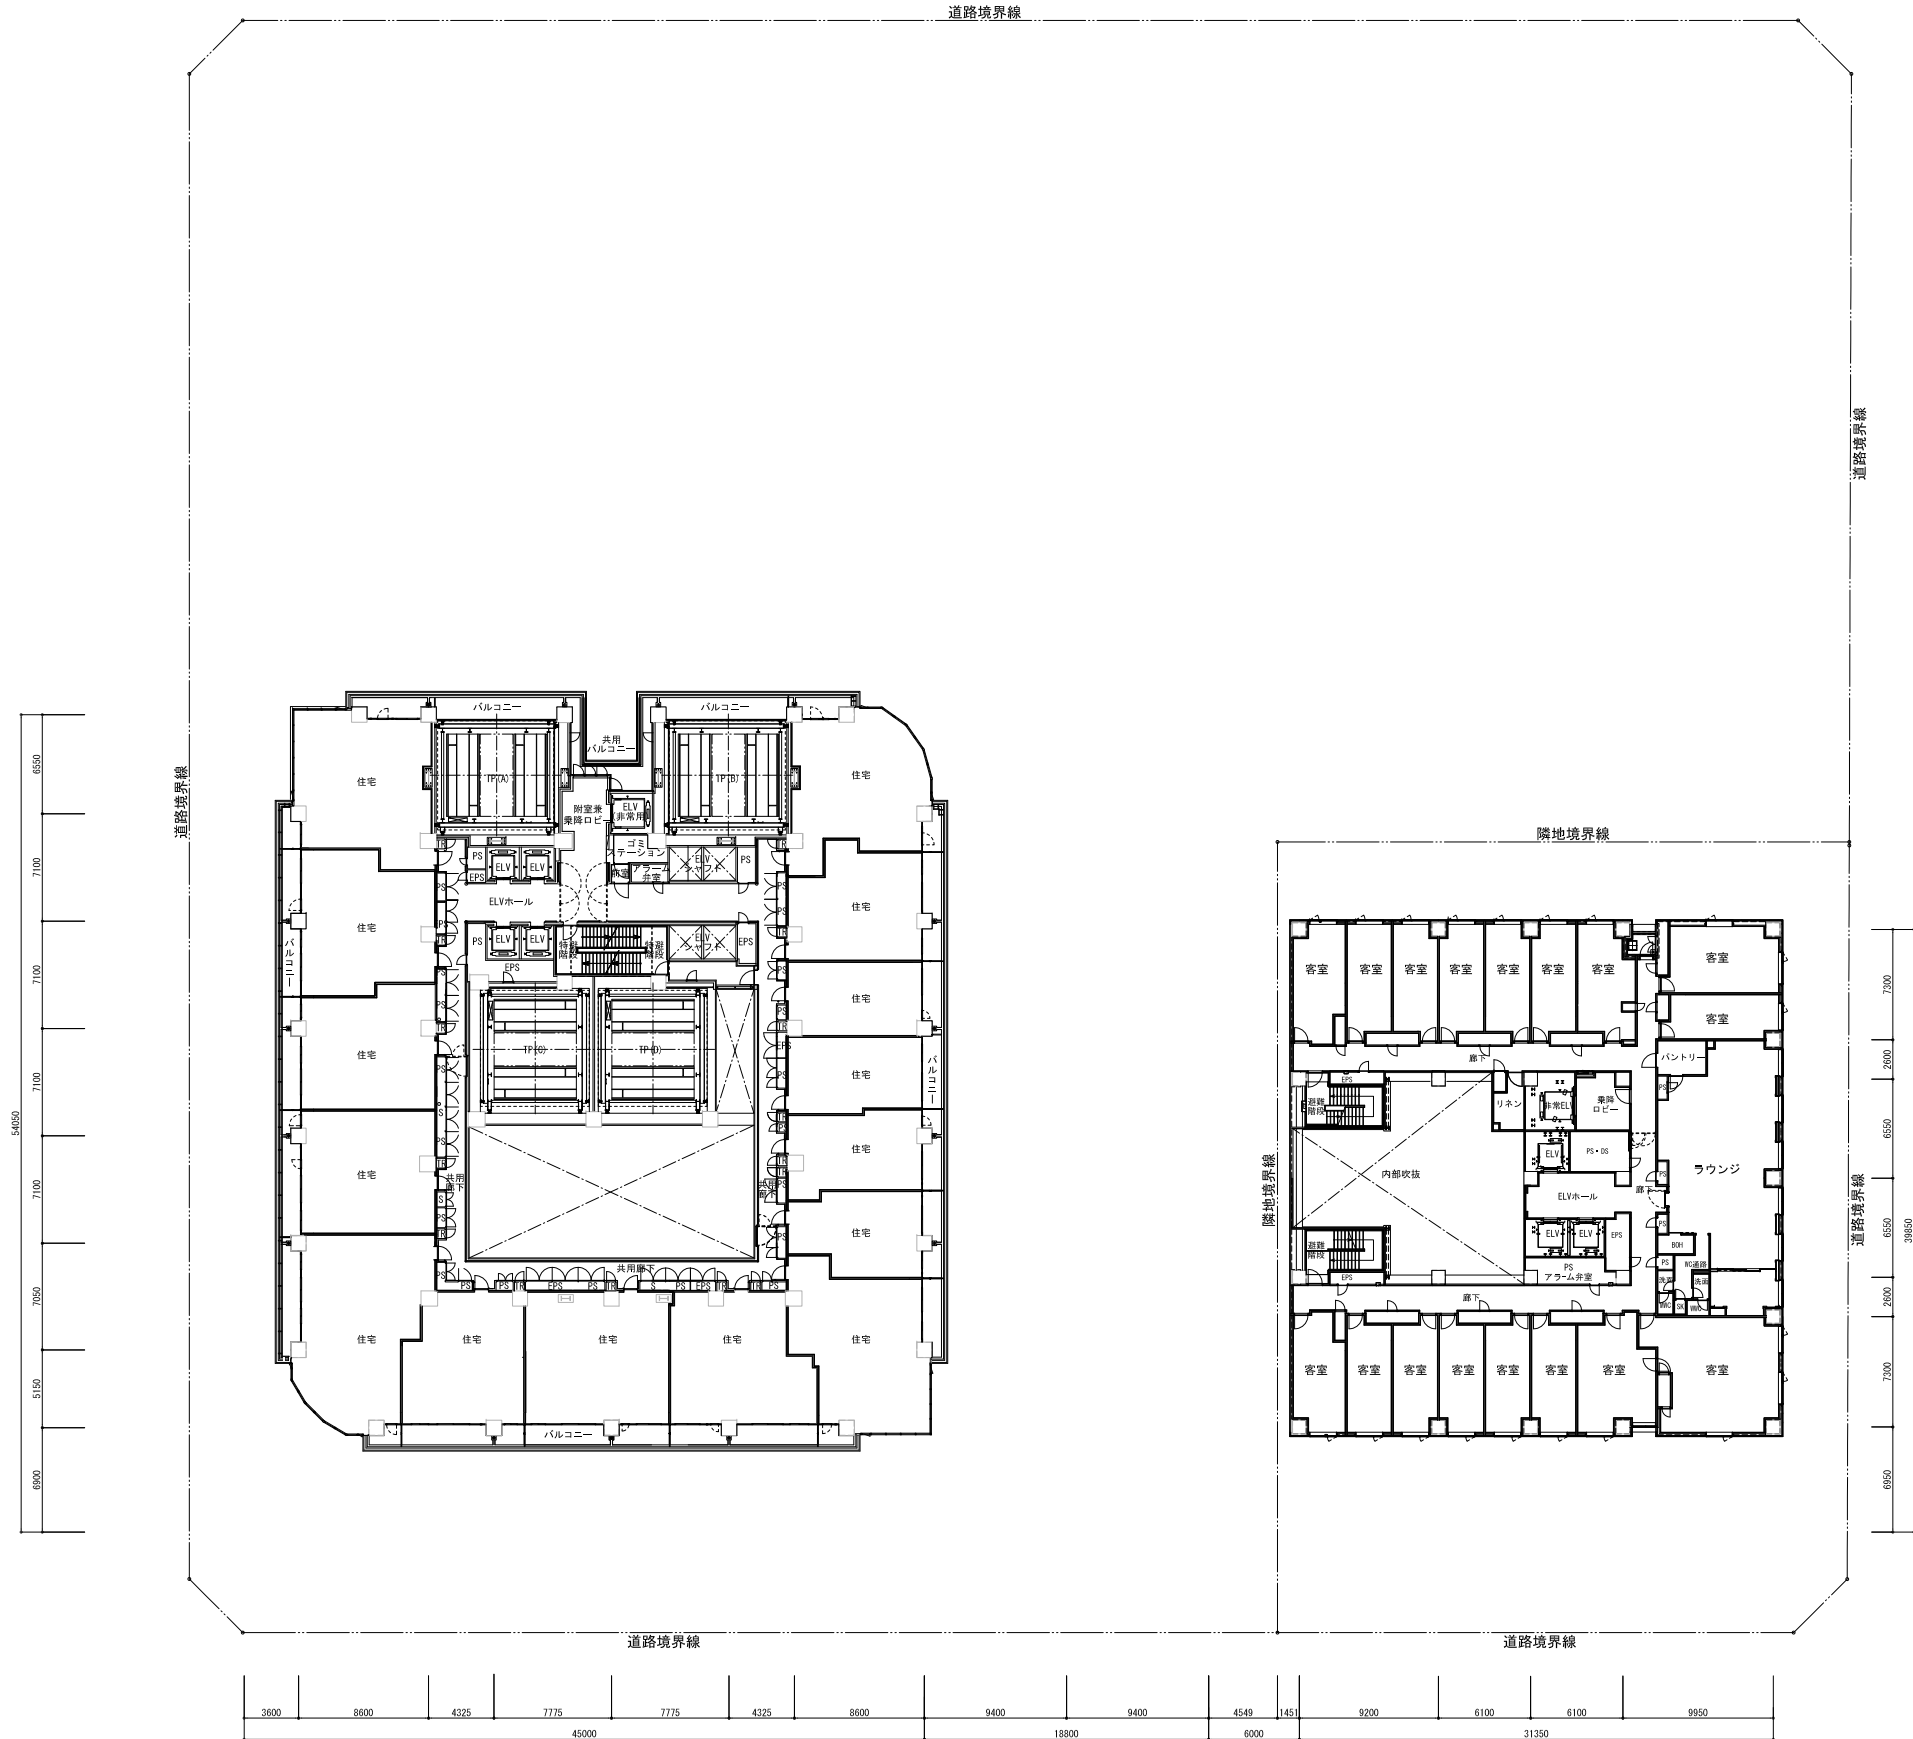


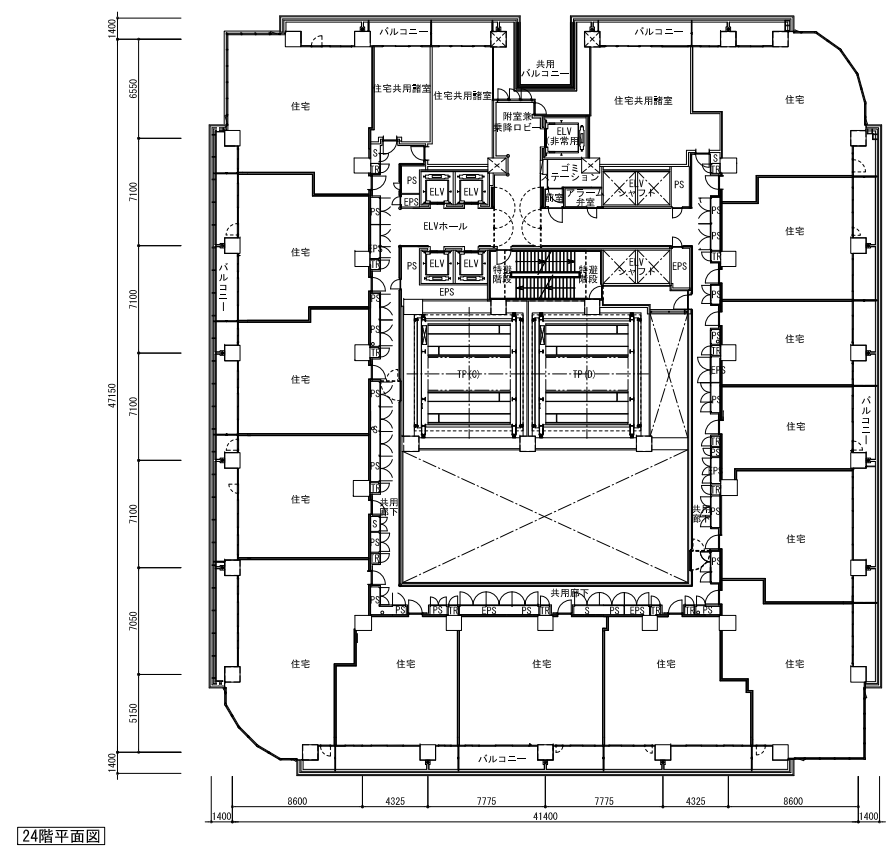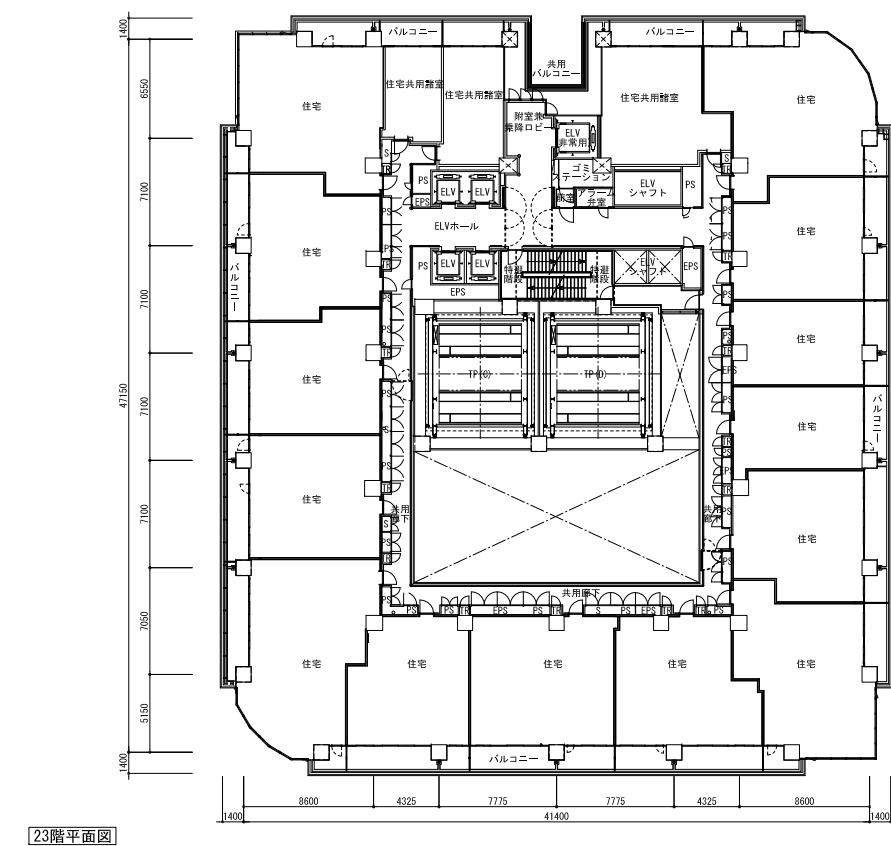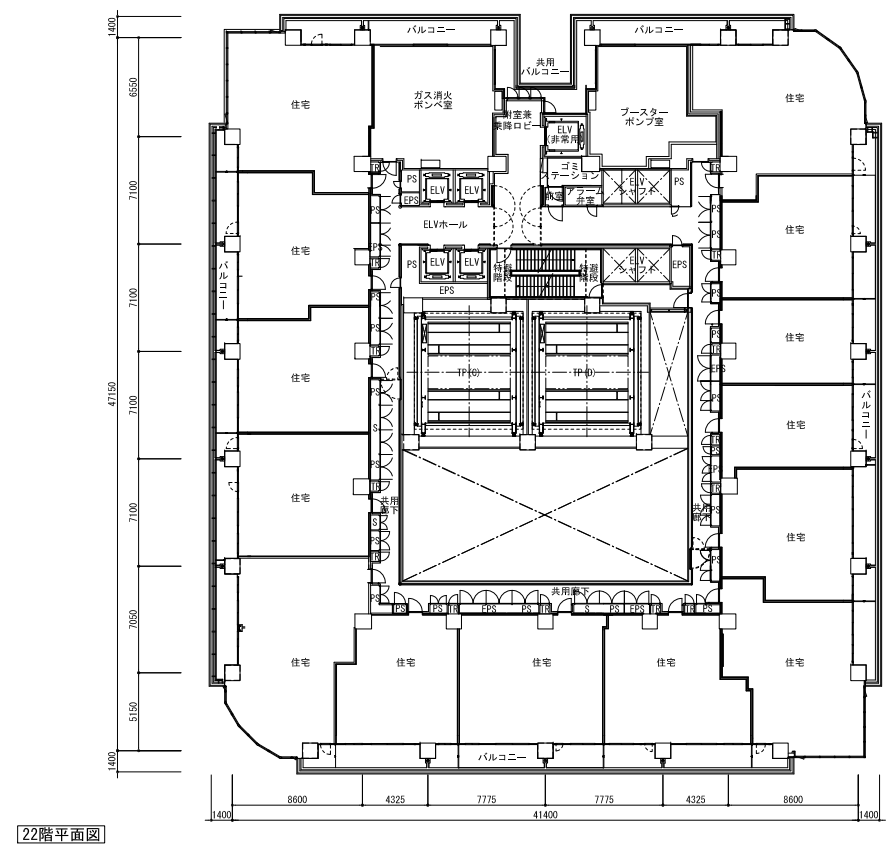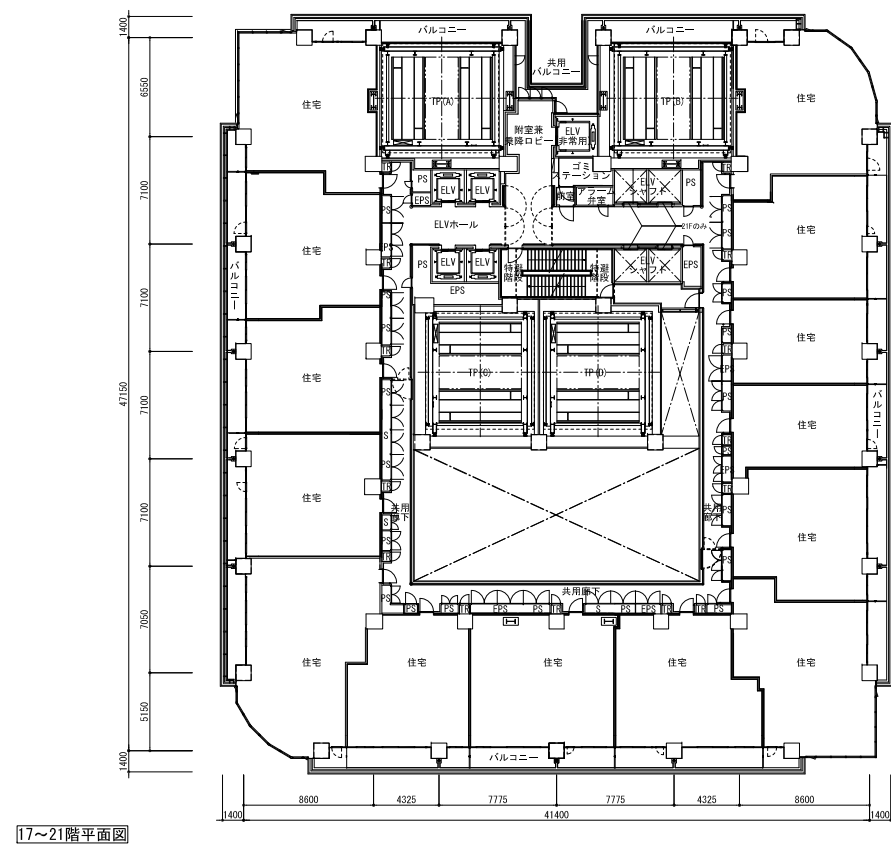

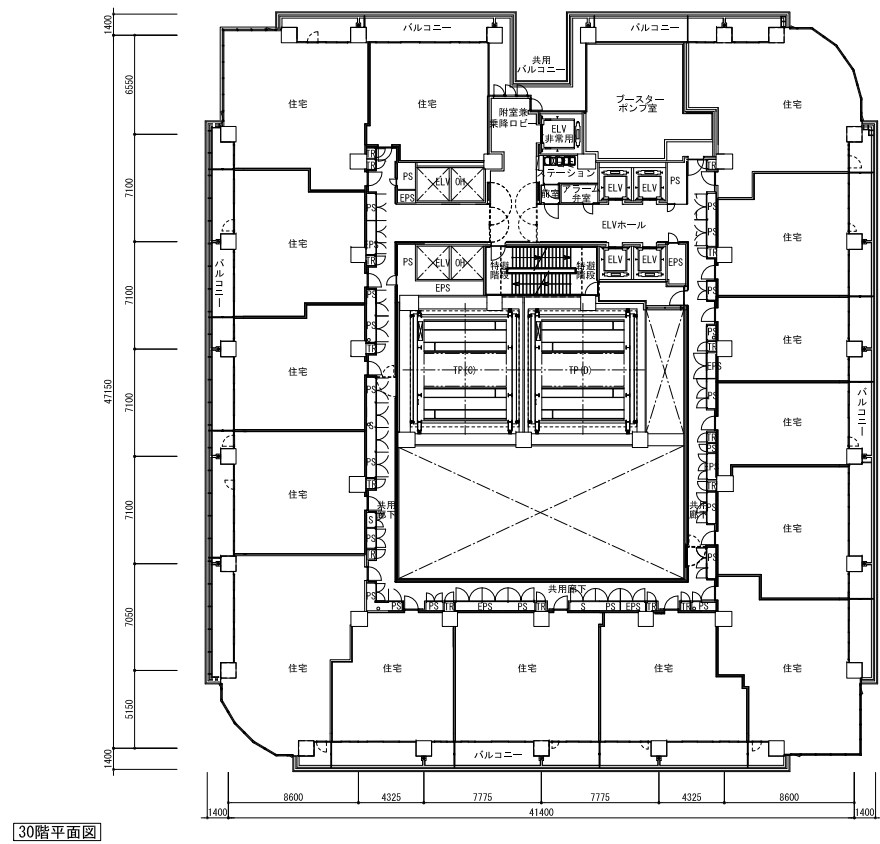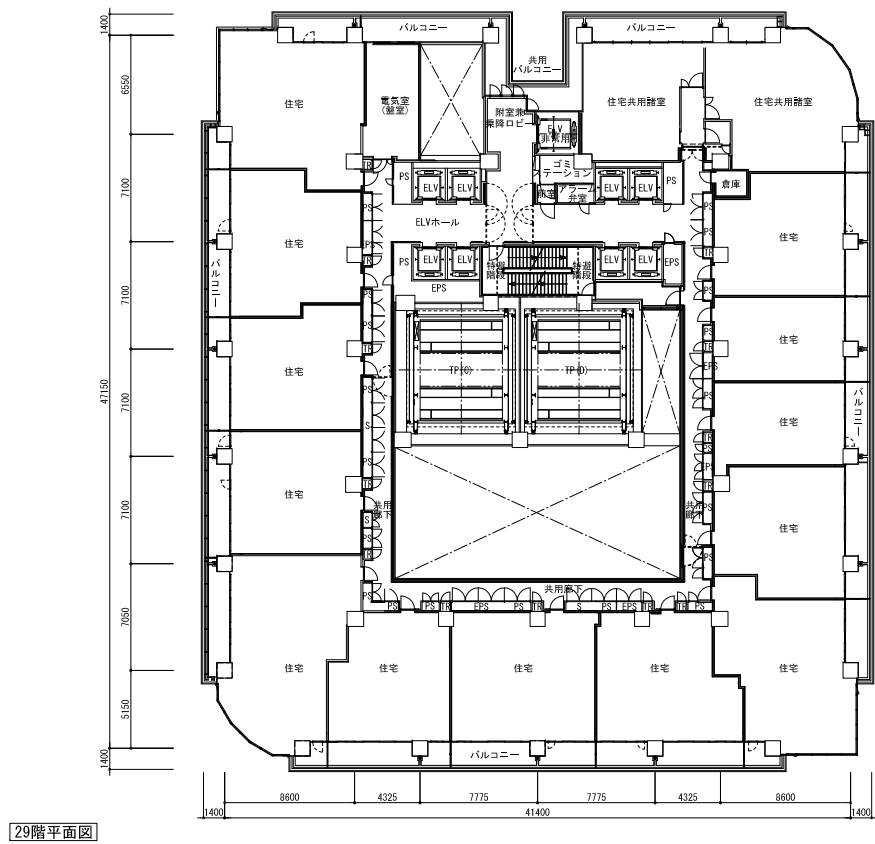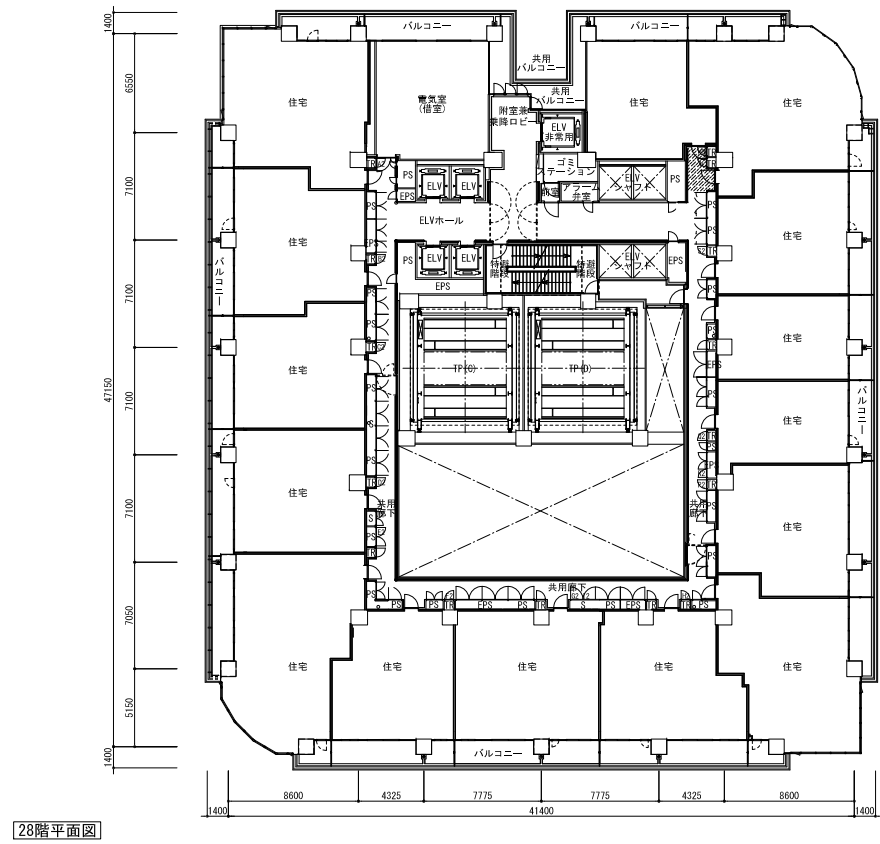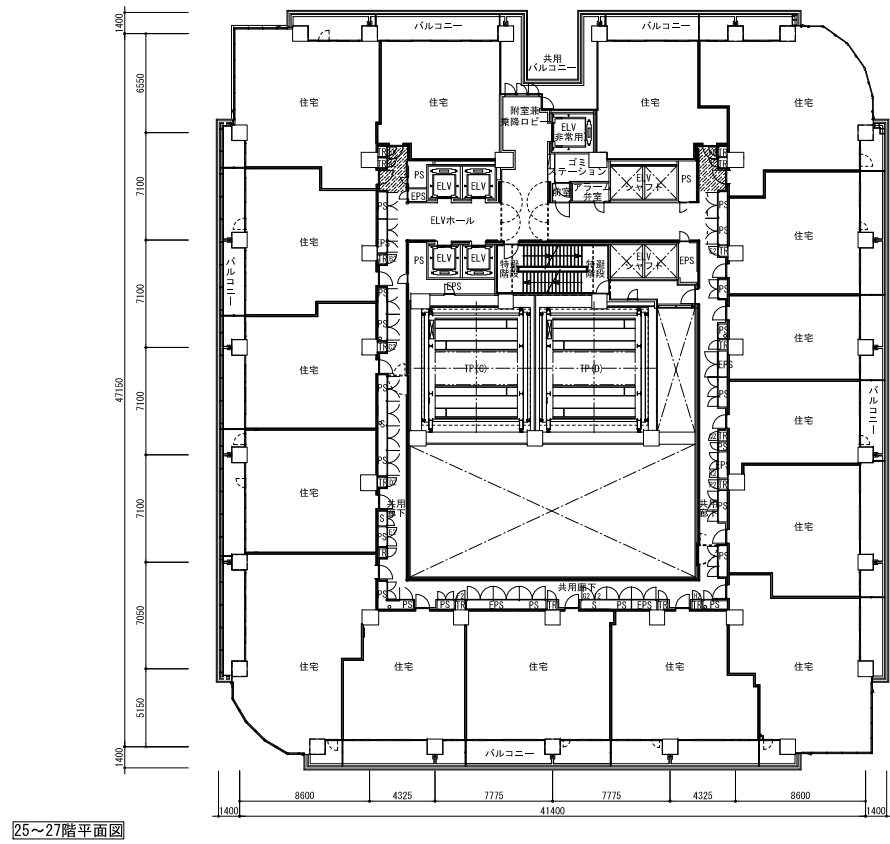


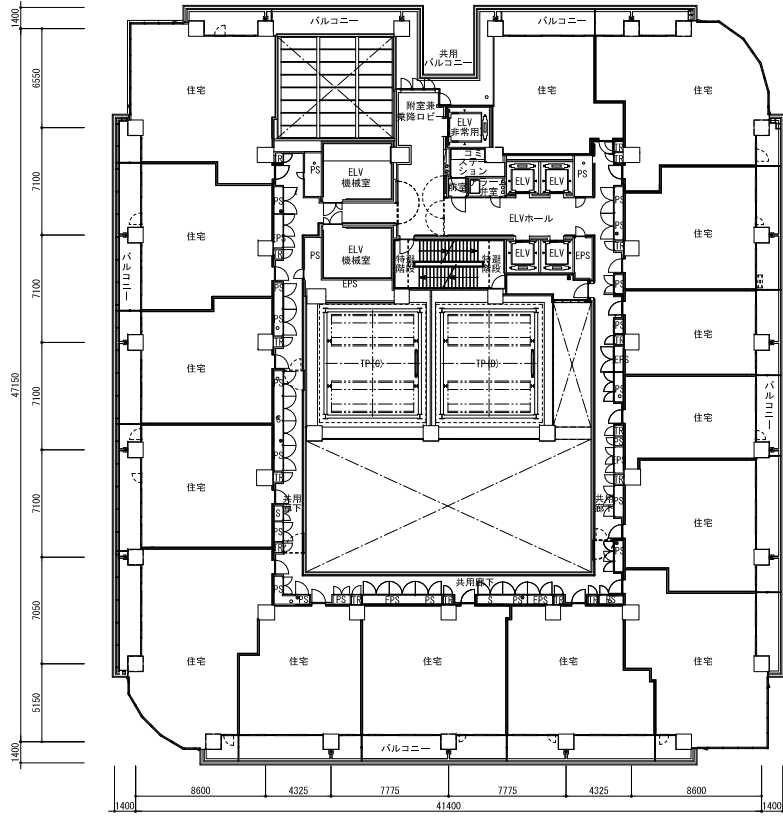


31階平面図

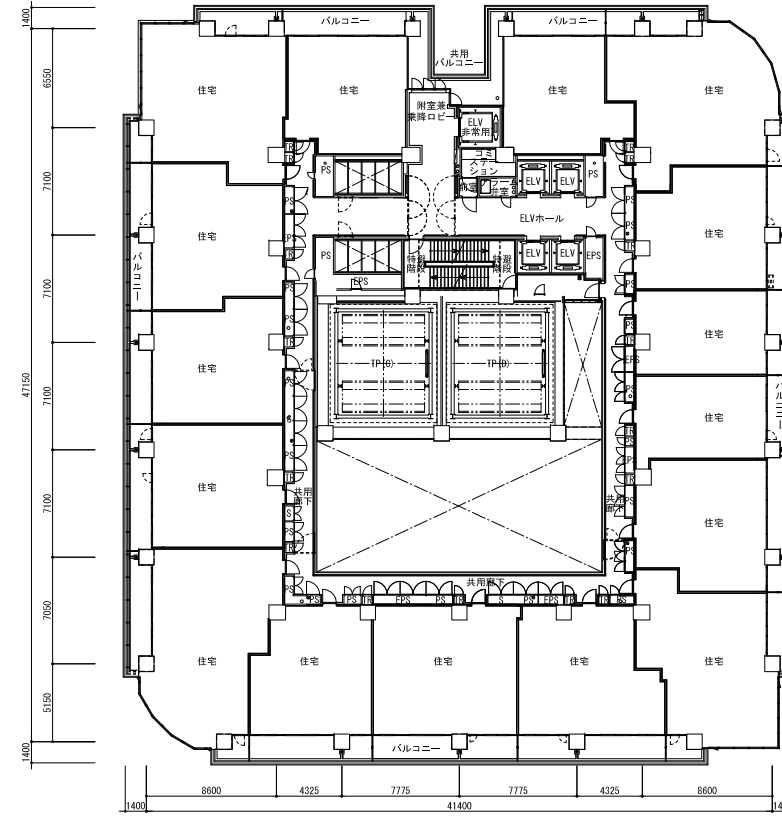

32階平面図

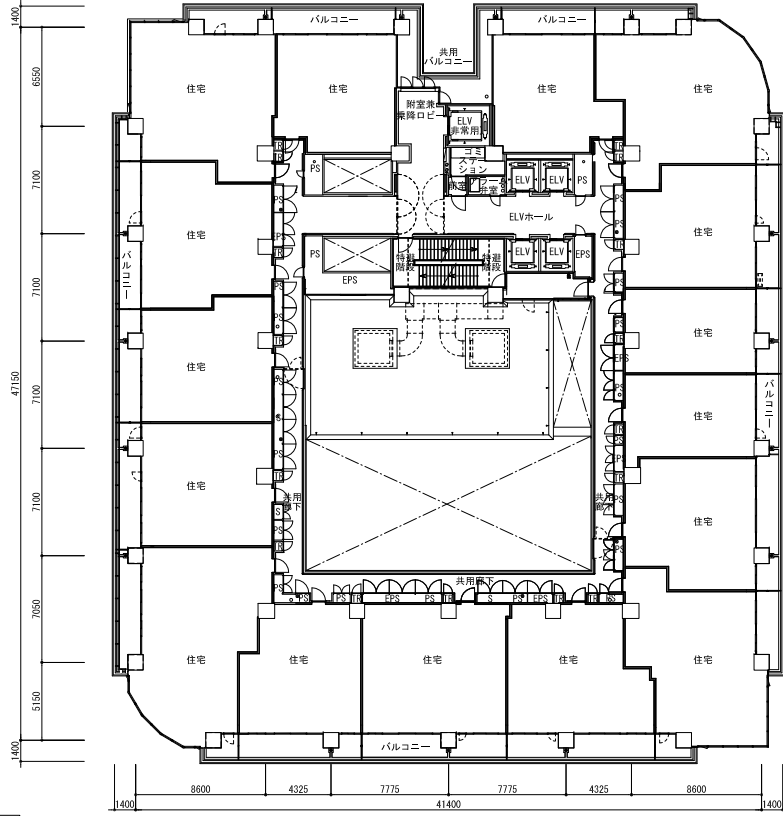


33～34階平面図

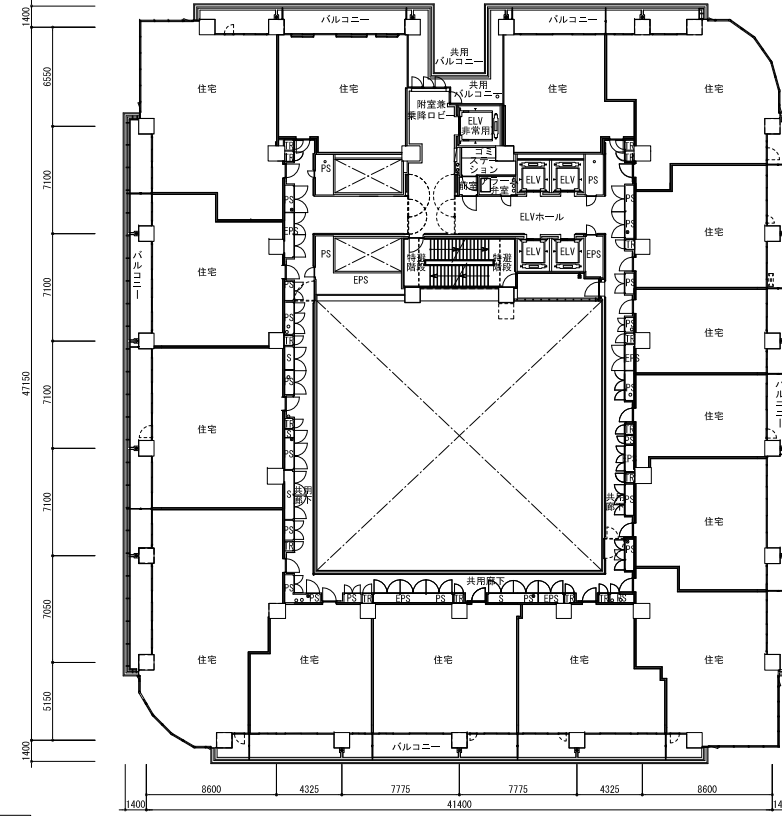


35～40階平面図




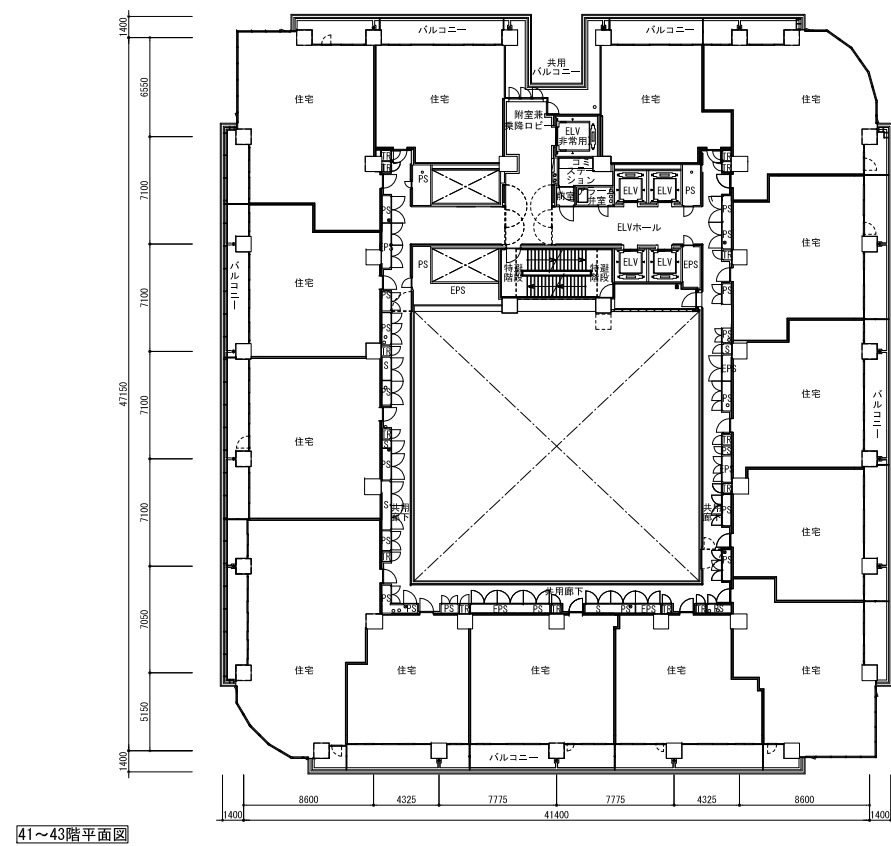


41～43階平面図

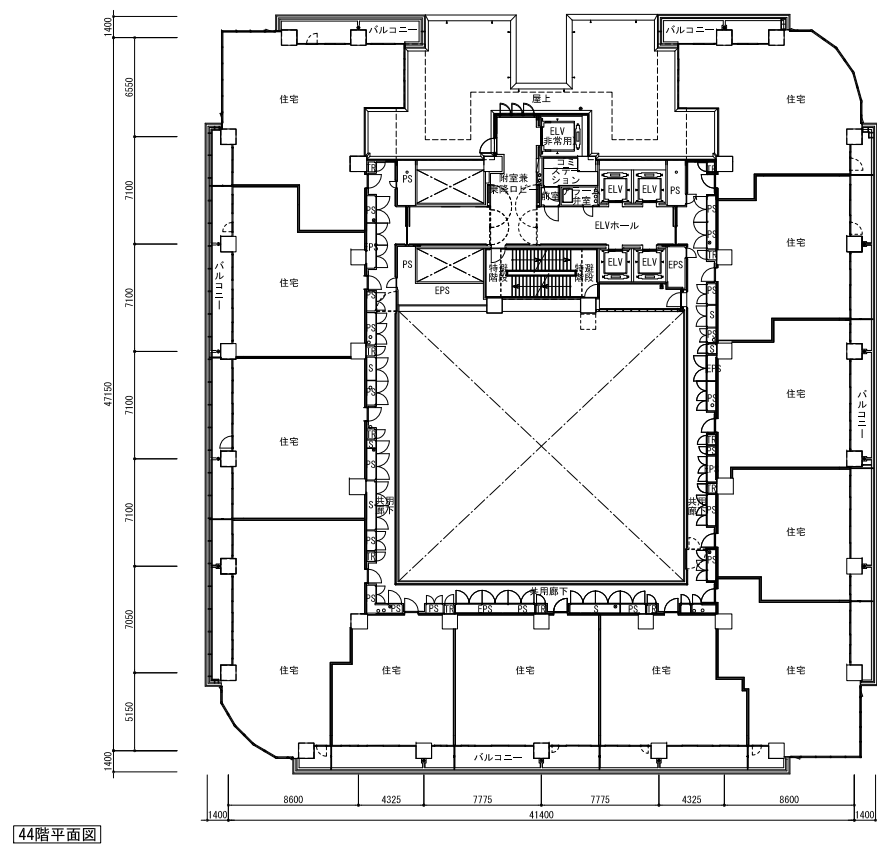

44階平面図




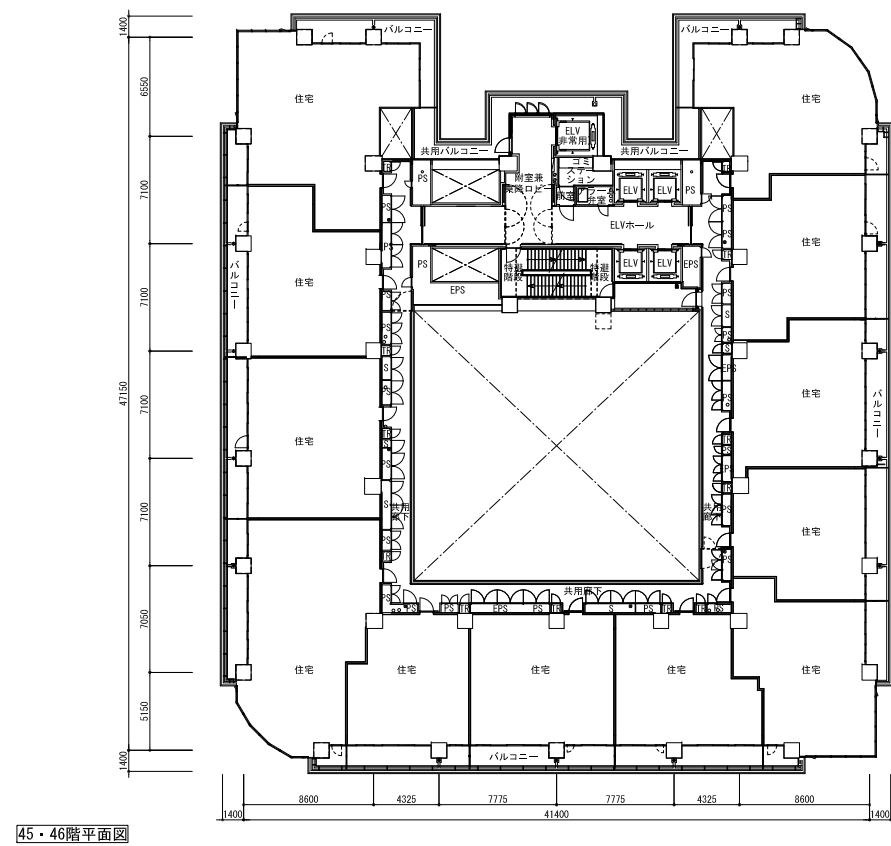


45・46階平面図

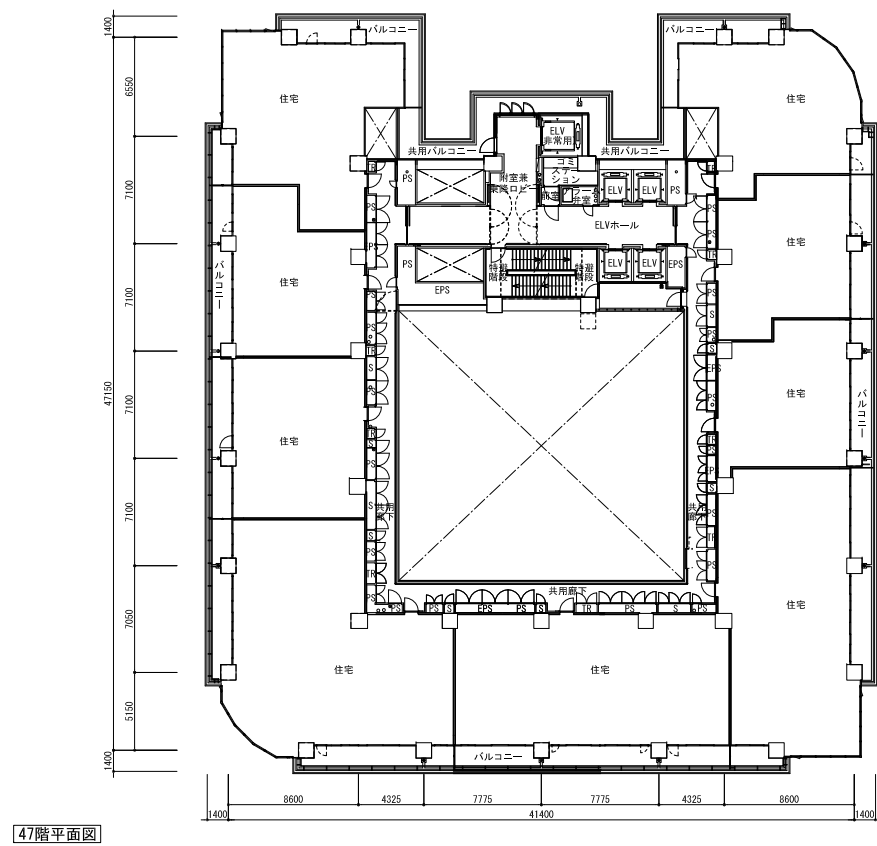

47階平面図



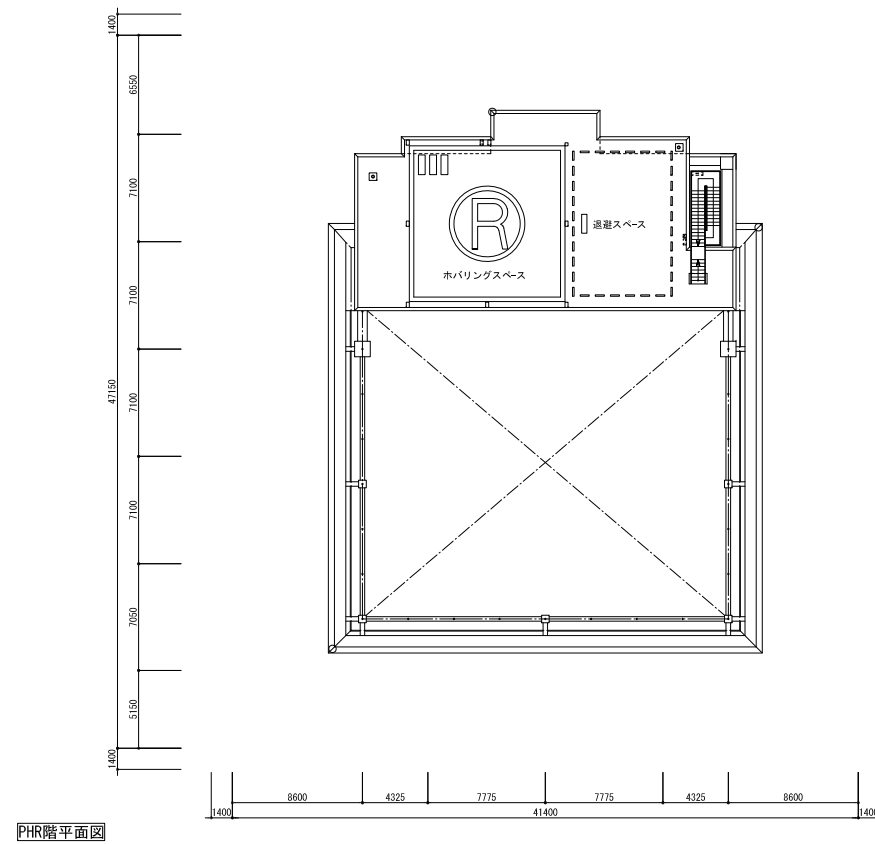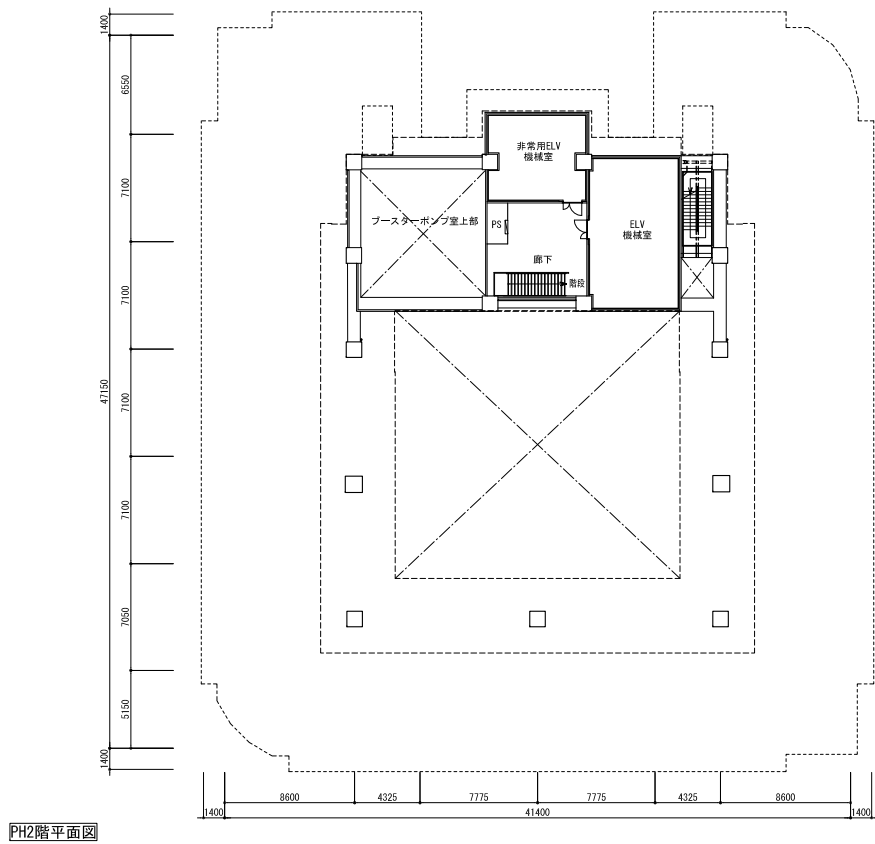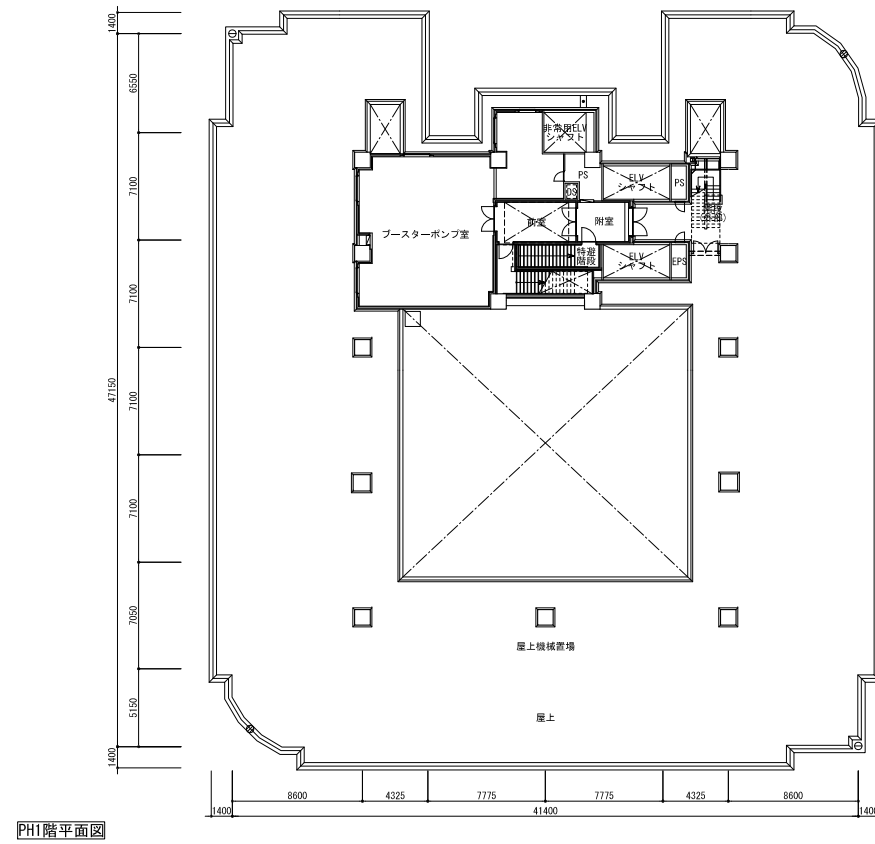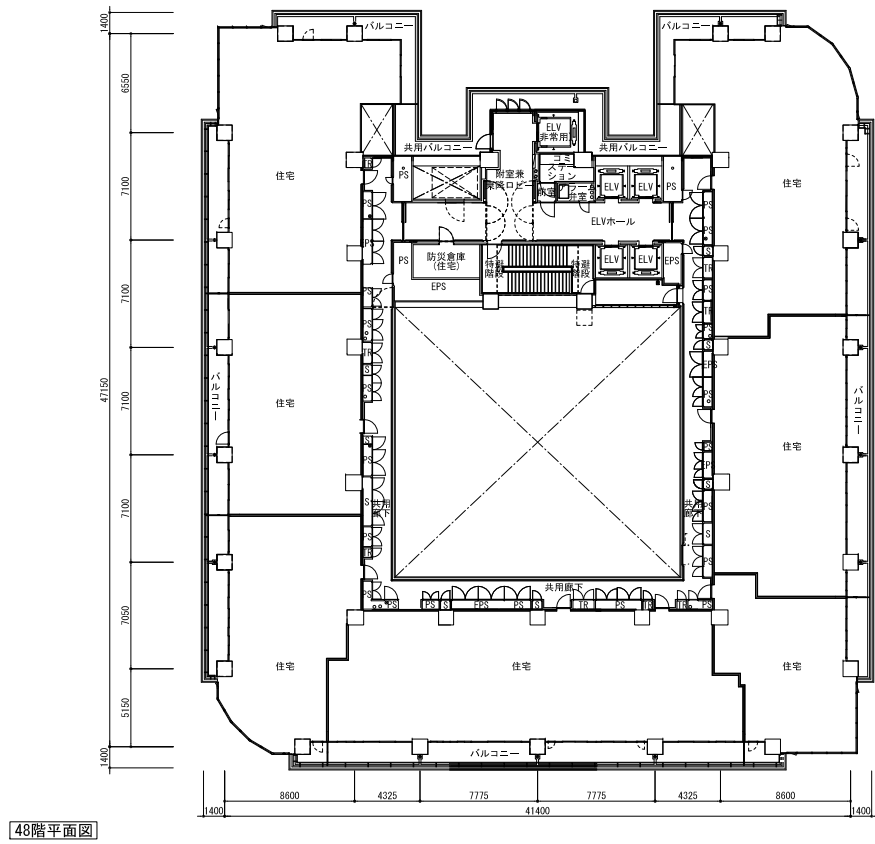

PROJECT TITLE


北 8 西 1 地区第一種市街地再開発事業

NAME OF DRAWING

48・PH1・PH2・PHR階






SCALE

1 : 500

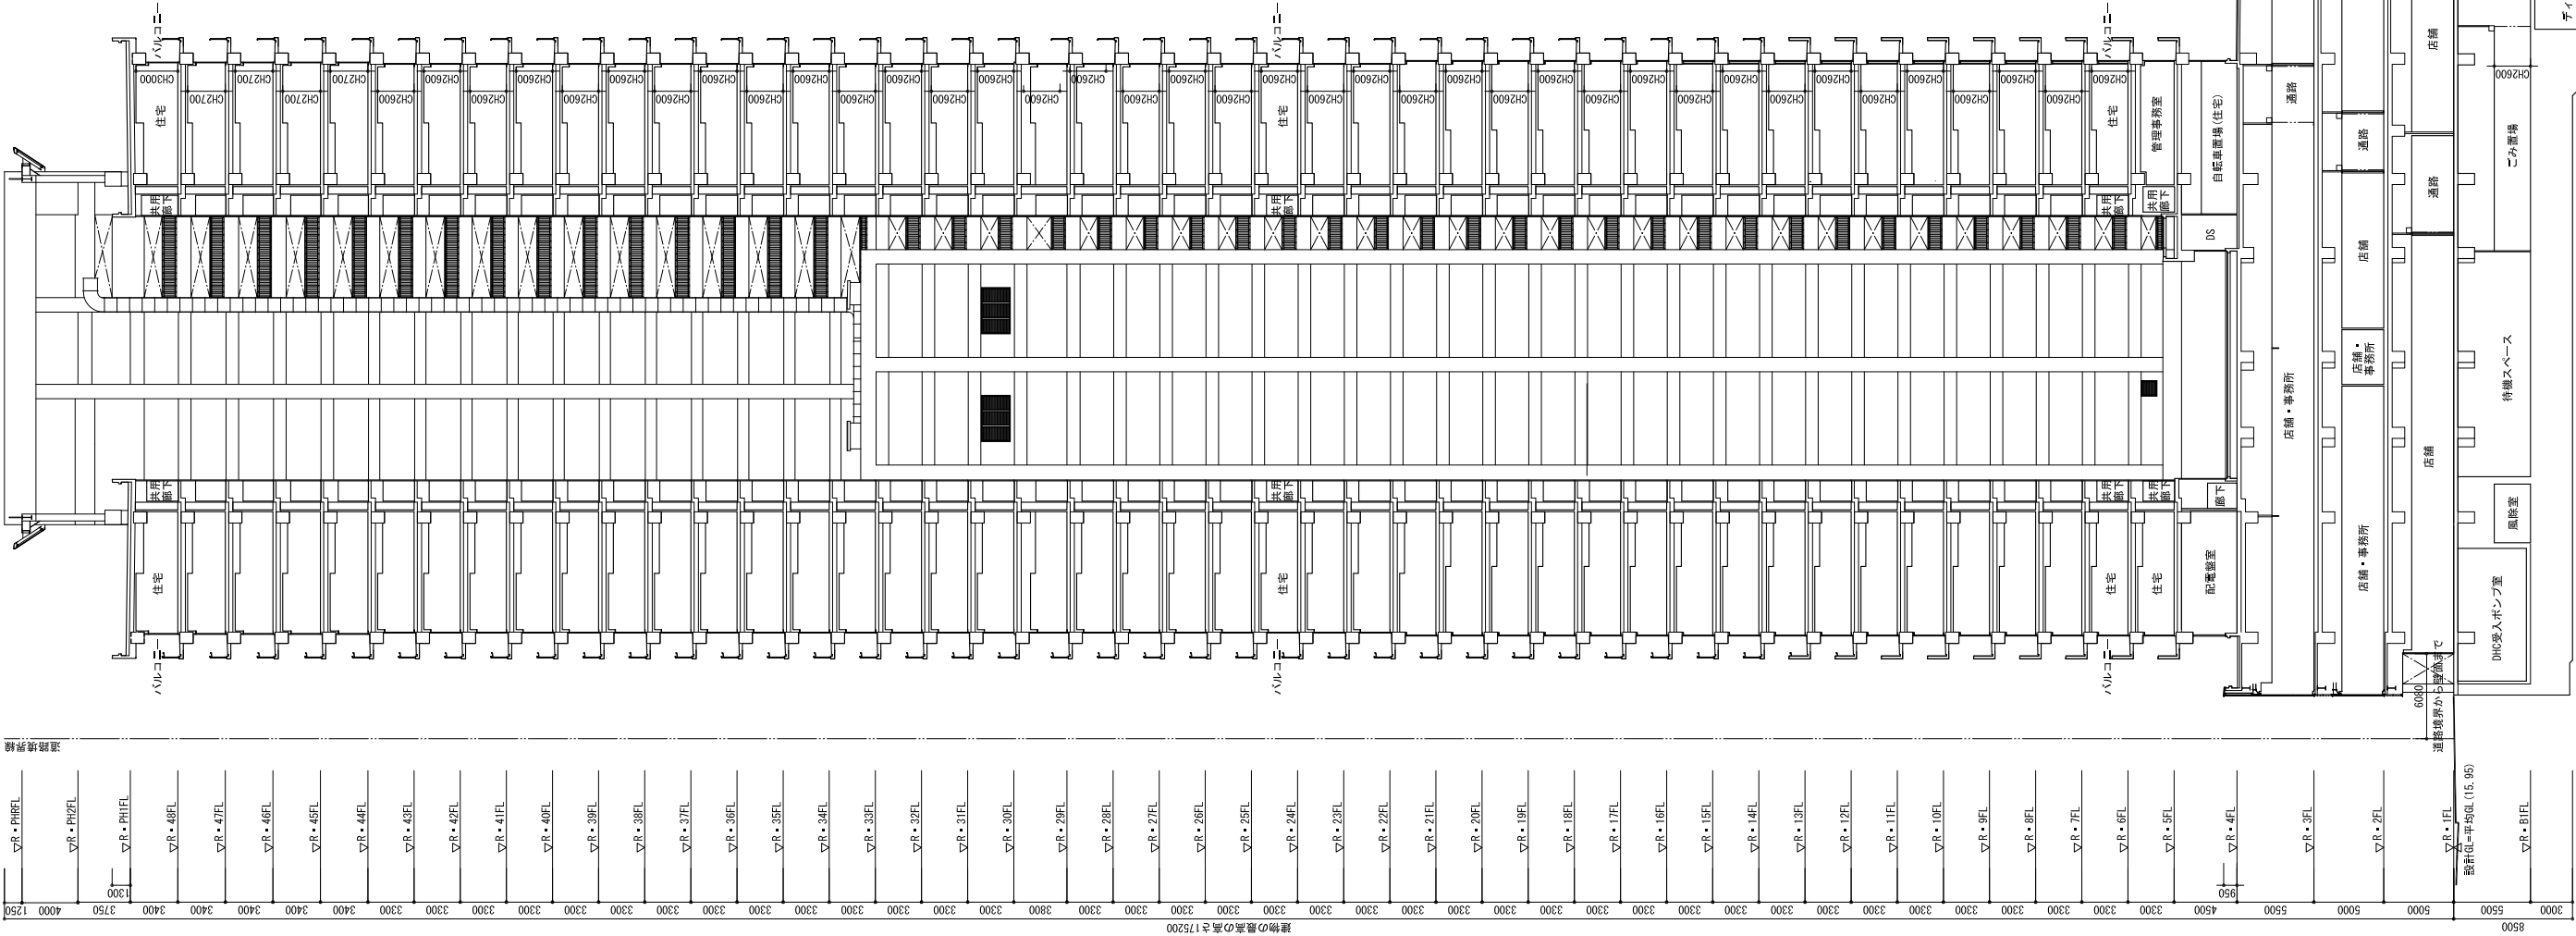



▽R・PHRFL	3000
▽R・PH2FL	5500
▽R・PH1FL	5500
▽R・48FL	5500
▽R・47FL	5500
▽R・46FL	5500
▽R・45FL	5500
▽R・44FL	5500
▽R・43FL	5500
▽R・42FL	5500
▽R・41FL	5500
▽R・40FL	5500
▽R・39FL	5500
▽R・38FL	5500
▽R・37FL	5500
▽R・36FL	5500
▽R・35FL	5500
▽R・34FL	5500
▽R・33FL	5500
▽R・32FL	5500
▽R・31FL	5500
▽R・30FL	5500
▽R・29FL	5500
▽R・28FL	5500
▽R・27FL	5500
▽R・26FL	5500
▽R・25FL	5500
▽R・24FL	5500
▽R・23FL	5500
▽R・22FL	5500
▽R・21FL	5500
▽R・20FL	5500
▽R・19FL	5500
▽R・18FL	5500
▽R・17FL	5500
▽R・16FL	5500
▽R・15FL	5500
▽R・14FL	5500
▽R・13FL	5500
▽R・12FL	5500
▽R・11FL	5500
▽R・10FL	5500
▽R・9FL	5500
▽R・8FL	5500
▽R・7FL	5500
▽R・6FL	5500
▽R・5FL	5500
▽R・4FL	5500
▽R・3FL	5500
▽R・2FL	5500
▽R・1FL	5500
設計高=平均値 (15.95)	5500
▽R・B1FL	5500

道路境界線

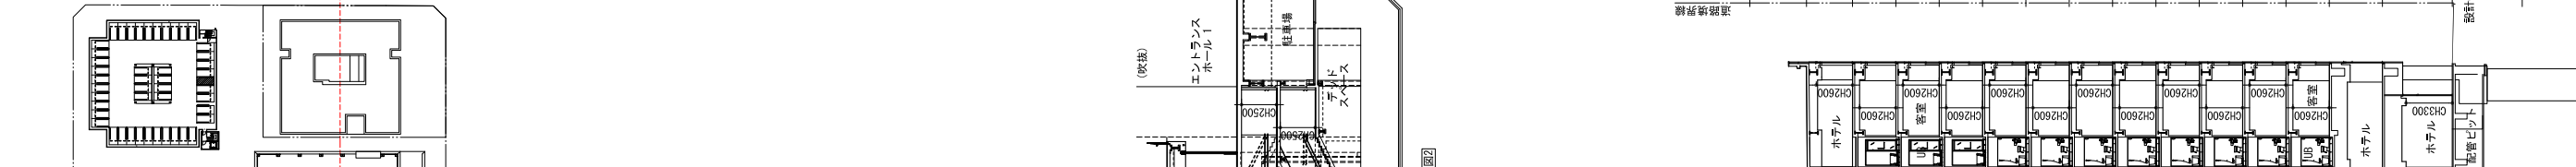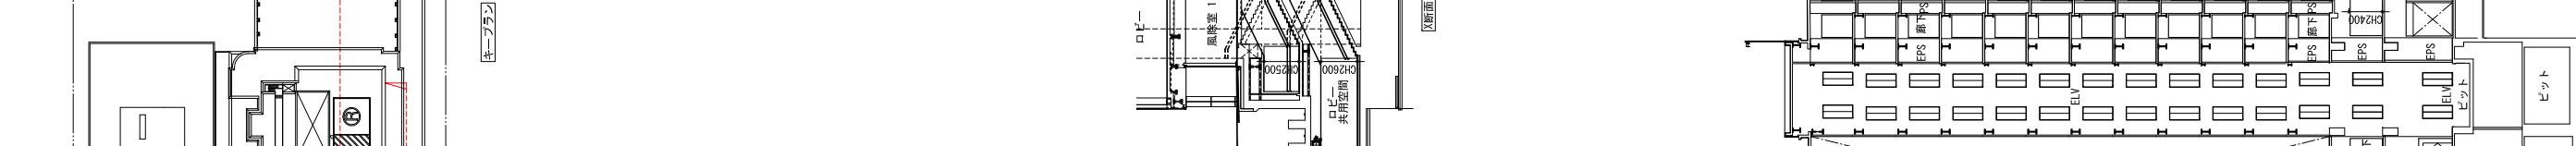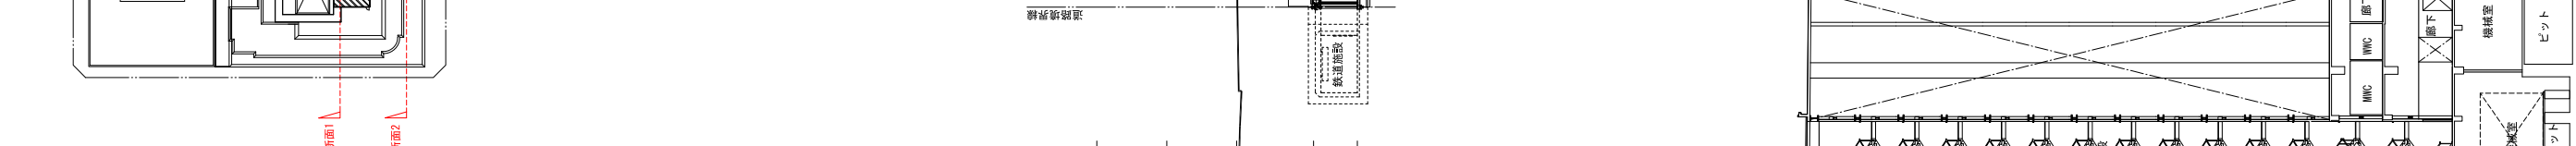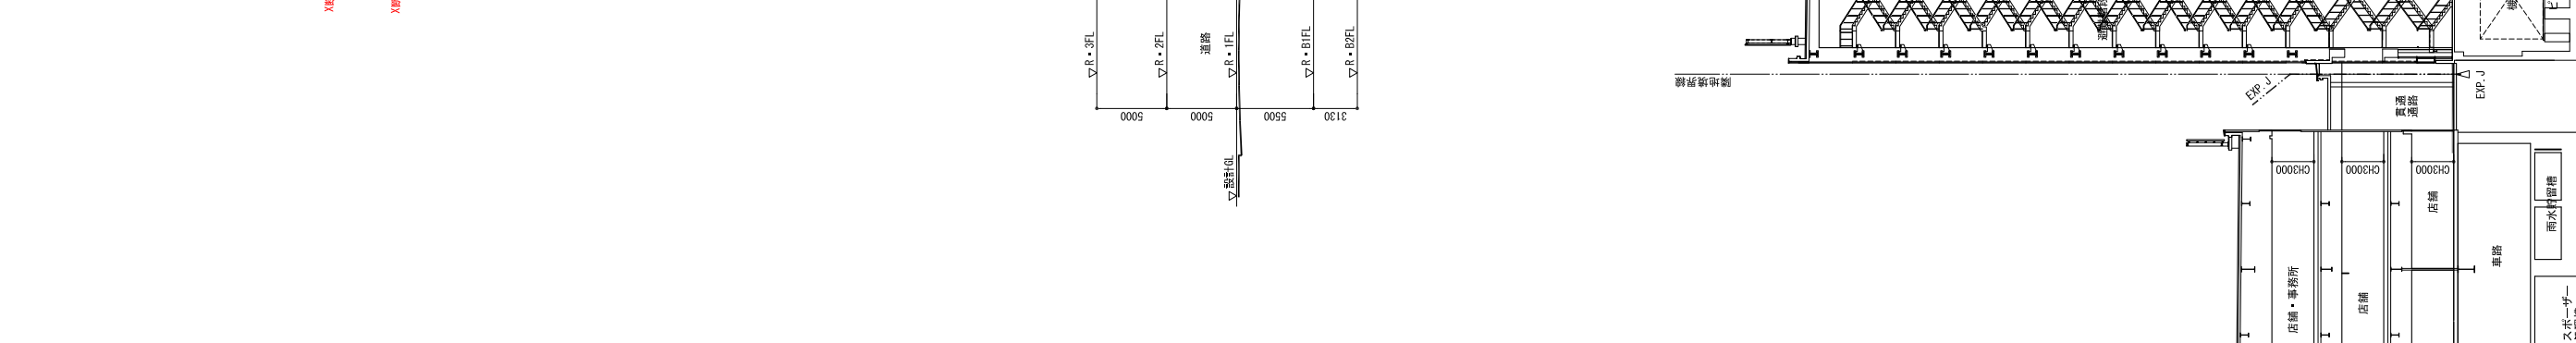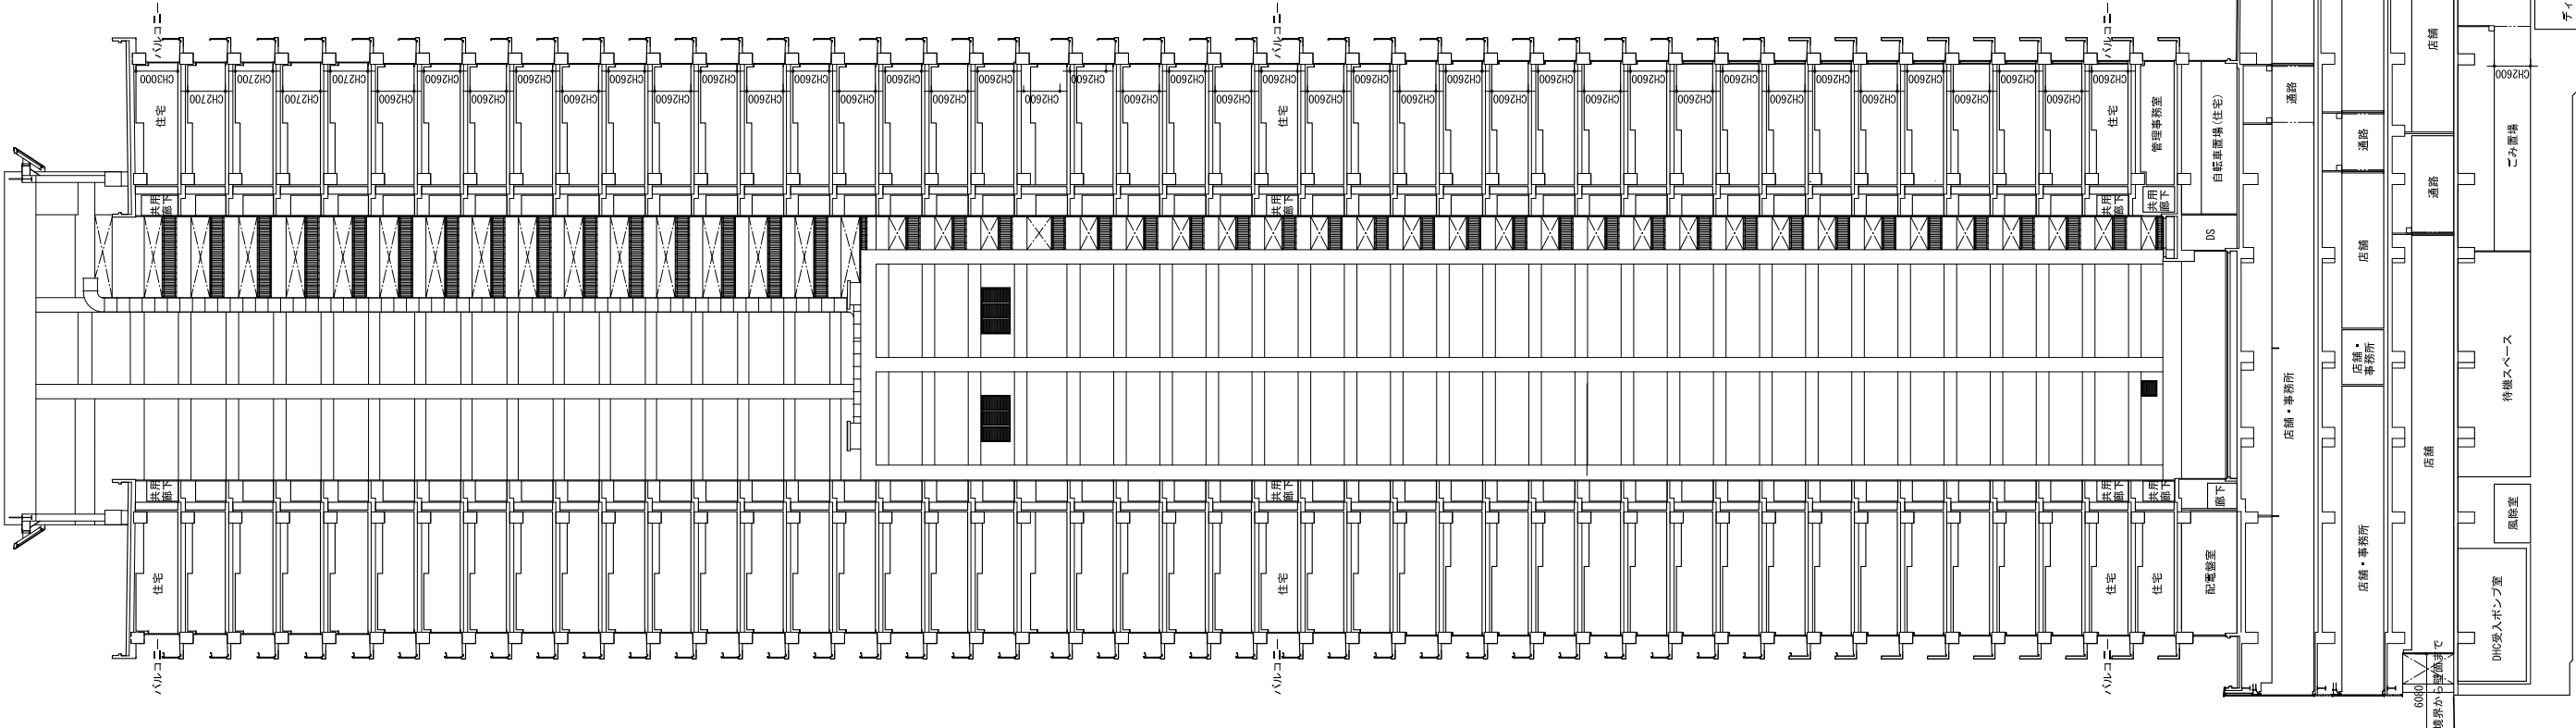

▽R・PHR	4500
▽R・RSL	4050
▽R・14FL	3300
▽R・13FL	3100
▽R・12FL	3100
▽R・11FL	3100
▽R・10FL	3100
▽R・9FL	3100
▽R・8FL	3100
▽R・7FL	3100
▽R・6FL	3100
▽R・5FL	3100
▽R・4FL	3100
▽R・3FL	3800
▽R・2FL	3800
▽R・1FL	100 5000
設計高=平均値 (15.95)	4900
▽R・B1FL	4100
▽R・B2FL	4100

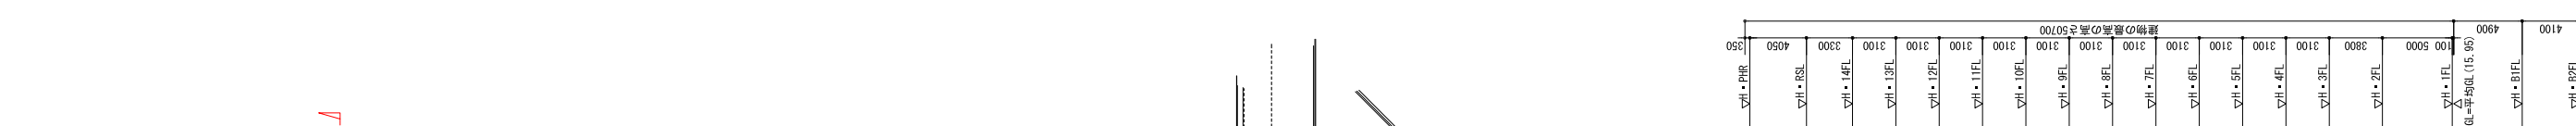

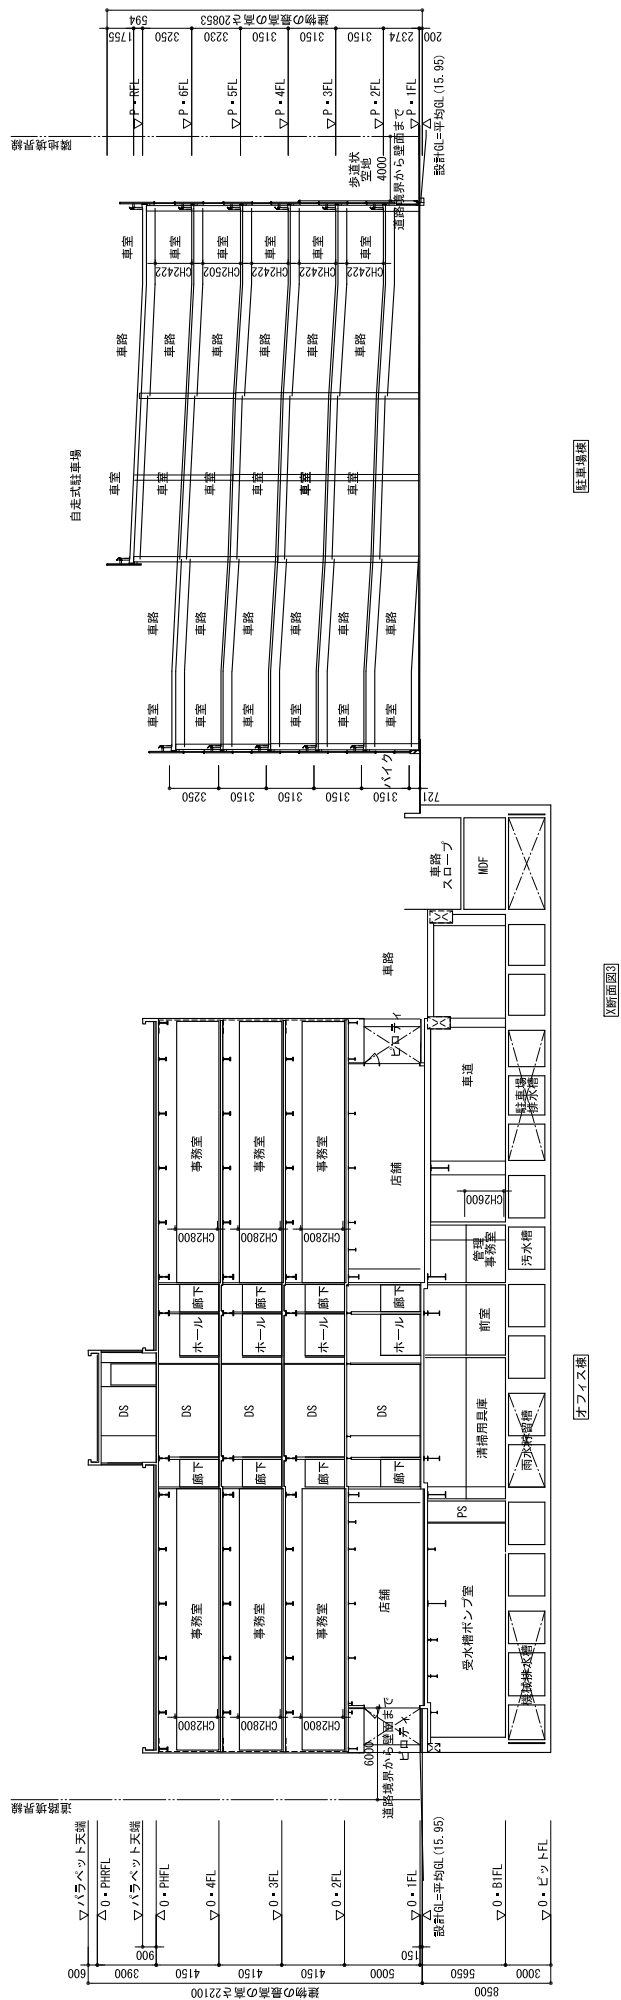

断面図(2)


1 : 500

PROJECT TITLE

北 8 西 1 地区第一種市街地再開発事業

NAME OF DRAWING

SCALE

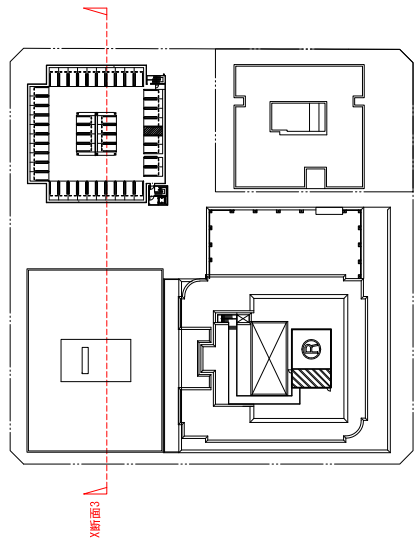

キープラン