


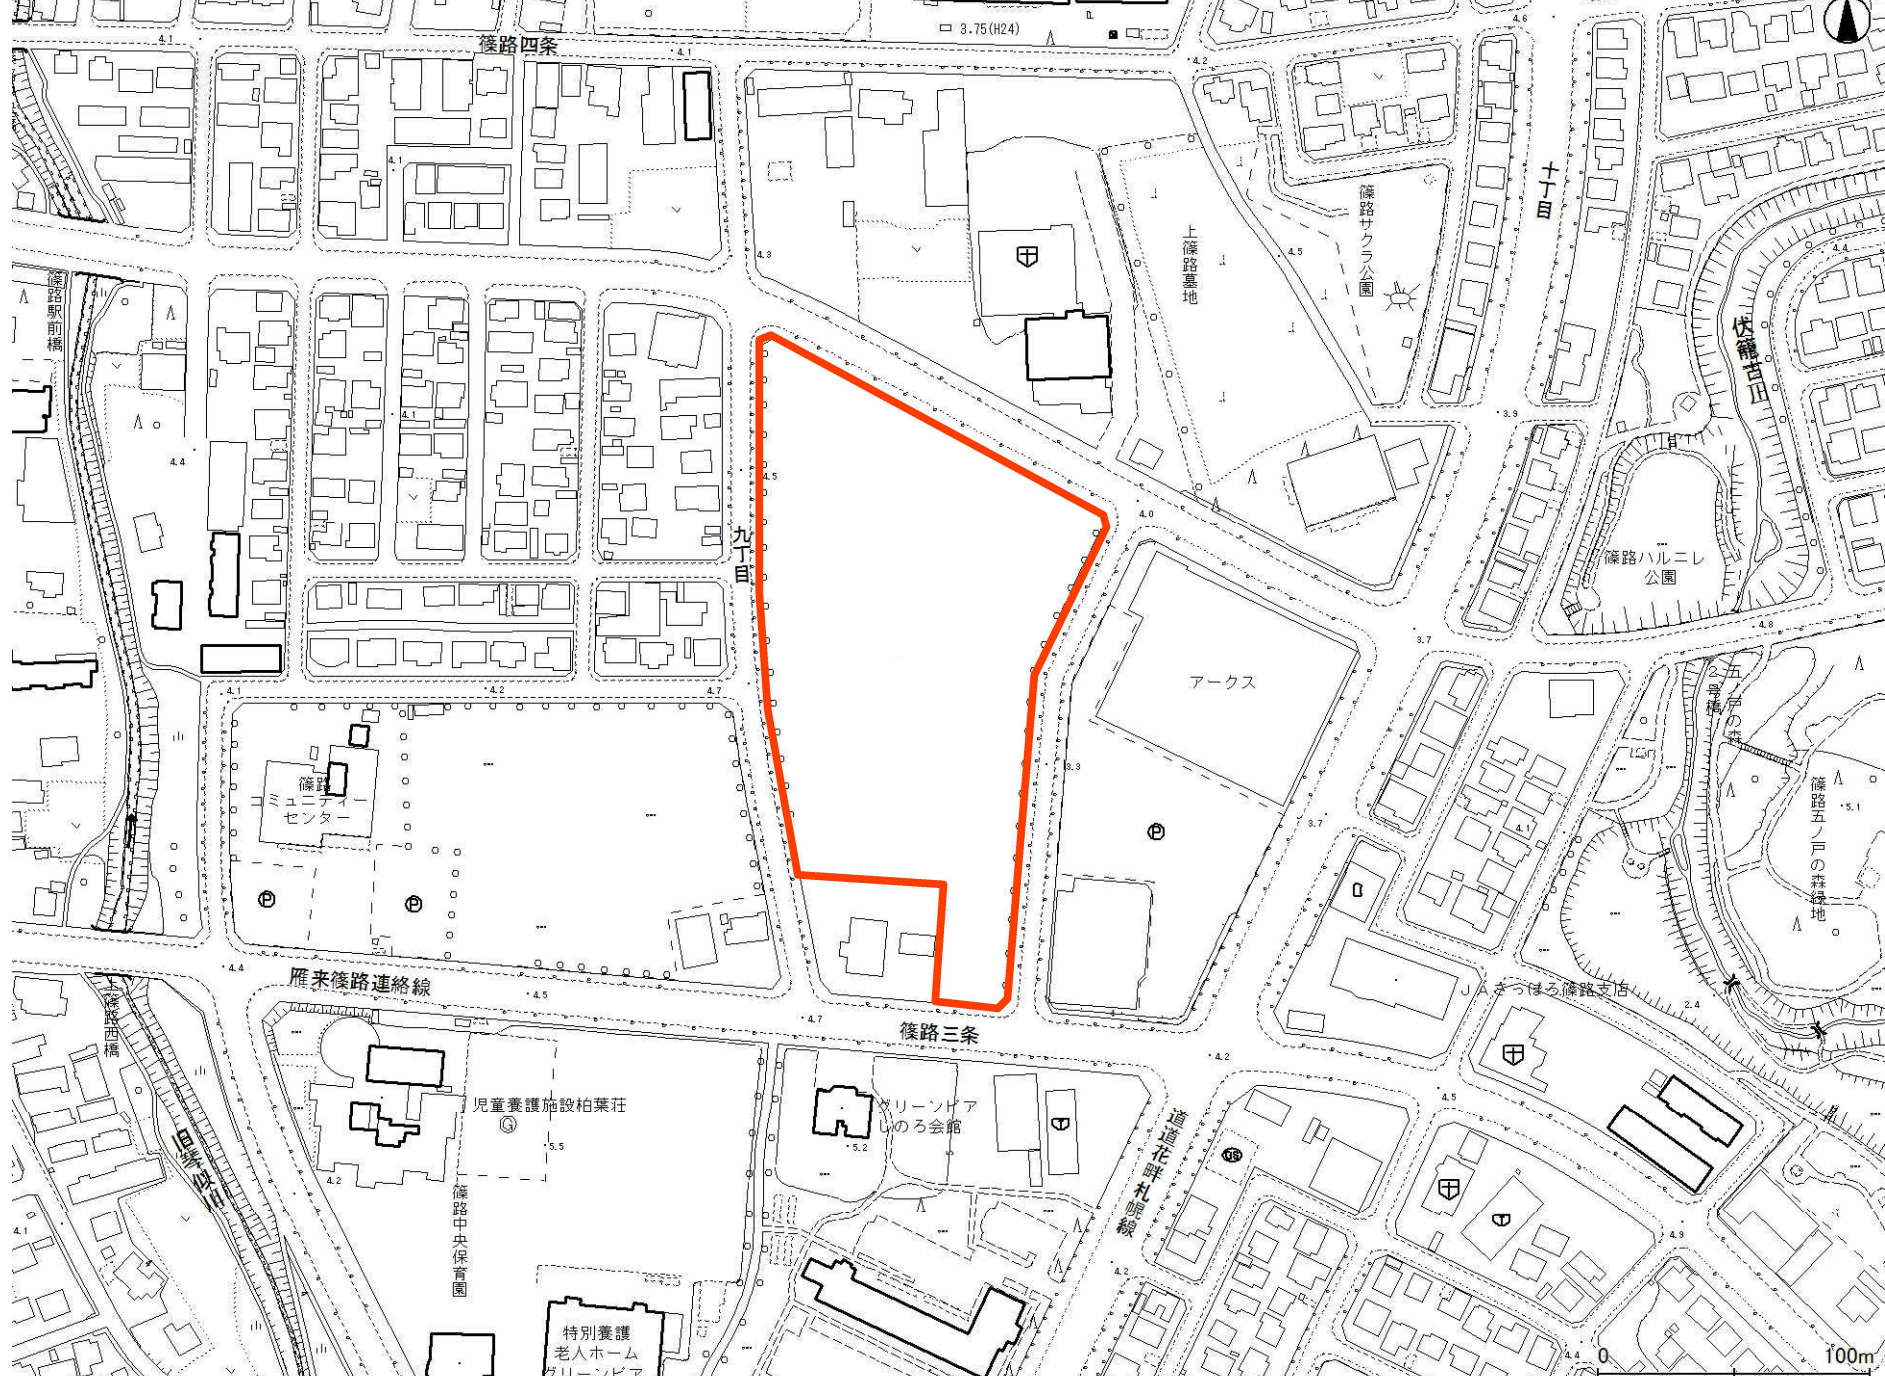

地 図 番 号	境界標の種類及び筆界点の記号又は点名					
	種類	土地家屋調査士専用標		コンクリート標		
整L-16	既設			全 点		
	新設					
与点の種類	㊦、公共基準点		ロ、図 根 点	ハ、登記基準点		ニ、

与 点 成 果 表

点 名	X	Y
公共基準点08467	-95061.209	-71389.353
街区三角点1010A	-94862.488	-71810.505
街区多角点10A83	-94538.982	-71607.488
街区多角点10A90	-94773.460	-71612.122
街区多角点10A97	-95001.166	-71740.353

測量年月日	令和5年10月13日
座 標 系	世界測地12系

官公署証明番号	令和 年 月 日
---------	-------------------

作 成 者	札幌市東区北8条東8丁目2番1号八条ビル2階	
	土地家屋調査士	阿 部 重 雄
令和 5 年 10 月 25 日作成)		



地 番	154-51
土地の所在	札幌市北区篠路3条9丁目

土 地 所 在 図
地 積 測 量 図

2葉の内2

座 標 求 積 表

$Y(X(n+1) - X(n-1))$

地 番	154-51			
測点	X	Y	X(n+1)-X(n-1)	×Y
X87	-94640.585	-71597.641	-0.913	65368.646233
X86	-94643.294	-71601.844	-76.898	5506038.599912
R-231	-94717.483	-71601.723	-77.539	5551925.999697
R-230	-94720.833	-71601.707	-13.208	945715.346056
R-229	-94730.691	-71601.525	-19.711	1411337.659275
R-228	-94740.544	-71601.146	-19.696	1410256.171616
R-227	-94750.387	-71600.570	-19.672	1408526.413040
R-226	-94760.216	-71599.799	-19.641	1406291.652159
R-225	-94770.028	-71598.830	-19.603	1403551.864490
R-224	-94779.819	-71597.665	-19.557	1400235.534405
R-223	-94789.585	-71596.304	-19.502	1396271.120608
R-222	-94799.321	-71594.749	-19.439	1391730.325811
R-221	-94809.024	-71593.000	-12.992	930136.256000
R-220	-94812.313	-71592.361	-29.385	2103741.527985
71-12	-94838.409	-71587.201	-30.708	2198299.768308
71-14	-94843.021	-71533.605	-46.458	3323308.221090
71-13	-94884.867	-71537.207	-43.899	3140411.850093
71-2	-94886.920	-71513.337	1.166	-83384.550942
71-1	-94883.701	-71509.511	123.422	-8825846.866642
71-5	-94763.498	-71499.165	173.944	-12436850.756760
71-4	-94709.757	-71473.440	58.490	-4180481.505600
71-3	-94705.008	-71475.003	56.138	-4012463.718414
R-149	-94653.619	-71571.690	52.890	-3785426.684100
R-148	-94652.118	-71574.516	4.044	-289447.342704
R-147	-94649.575	-71579.335	5.028	-359900.896380
R-146	-94647.090	-71584.131	4.890	-350046.400590
R-145	-94644.685	-71588.914	4.709	-337112.196026
R-144	-94642.381	-71593.695	4.100	-293534.149500
			倍 面 積	38651.889120
			面 積	19325.9445600
			地 積	19325 m ²

申 請 人	札幌市長 秋 元 克 広	縮尺	1
			／