


# 1号道路

※各道路毎に作成すること。

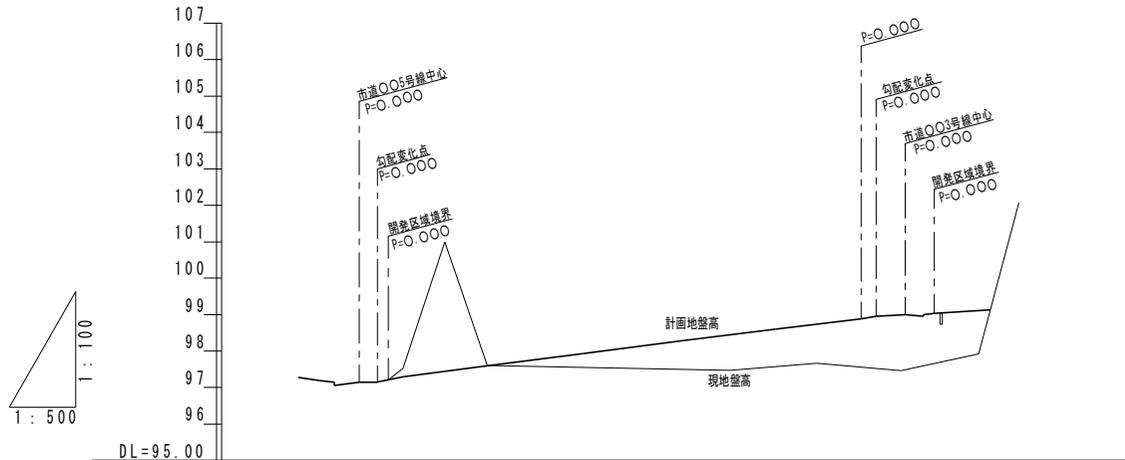

盛土				0.00	0.00	0.00	0.00	0.00	0.00
切土	0.00	0.00							
勾配	0.00	i=0.00001 L=00.0000					0.00		
道路計画高	00.00	00.00	00.00	00.00	00.00	00.00	00.00	00.00	00.00
縁石計画高	0.00	0.00	0.00	0.00	0.00	0.00	0.00	0.00	
勾配	i=0.00001								
作工物	$\begin{matrix} Tl=0.000 \\ R=-0.000 \\ G=0.000 \\ S=0.000 \end{matrix}$		市3型低下縁石 L=00.00				$\begin{matrix} Tl=0.000 \\ R=-0.000 \\ G=0.000 \\ S=0.000 \end{matrix}$		
	$\begin{matrix} Tl=0.000 \\ R=-0.000 \\ G=0.000 \\ S=0.000 \end{matrix}$		市3型低下縁石 L=00.00				$\begin{matrix} Tl=0.000 \\ R=-0.000 \\ G=0.000 \\ S=0.000 \end{matrix}$		
現況地盤高	00.00	00.00	00.00	00.00	00.00	00.00	00.00	00.00	00.00
測点	00.00	00.00	00.00	00.00	00.00	00.00	00.00	00.00	00.00

工事名			
申請場所	〇〇区〇〇2条2丁目〇〇-〇〇ほか		
図面番号	〇〇/〇〇	縮尺	$\frac{V=1}{H=1}$ / 〇〇〇〇
図面名称	道路縦断面		
許可申請者			
設計者名			