




構造図 1/〇〇

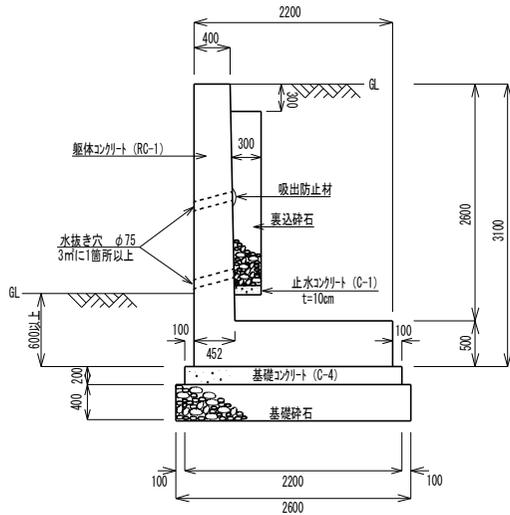

展開図 V=1/〇〇 H=1/〇〇

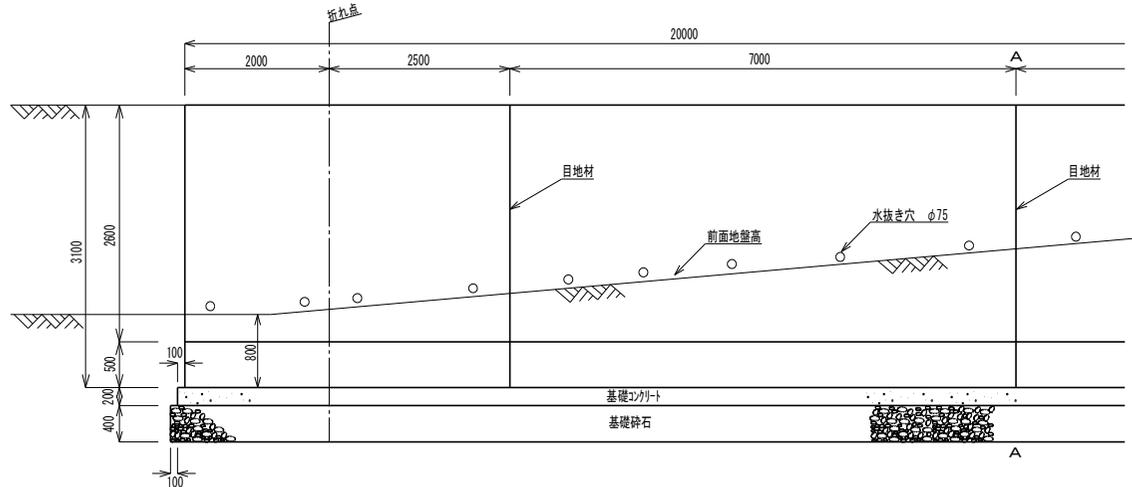

展開図 V=1/〇〇 H=1/〇〇

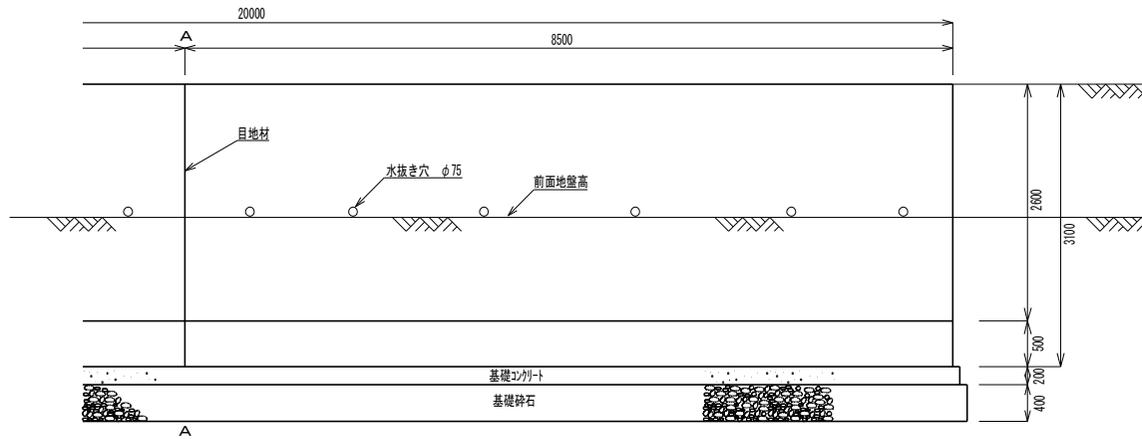

工事名			
申請場所	〇〇区〇〇2条2丁目〇〇-〇〇ほか		
図面番号	〇〇/〇〇	縮尺	図示
図面名称	L型擁壁構造図・展開図		
許可申請者			
設計者名			