



宅地塩ビ製汚水樹・雨水樹標準配置図

S=1:000

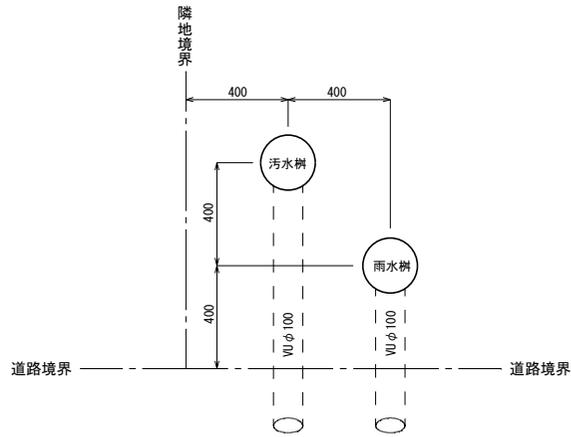


トラフ側溝標準図 (U-240)

S=1:00

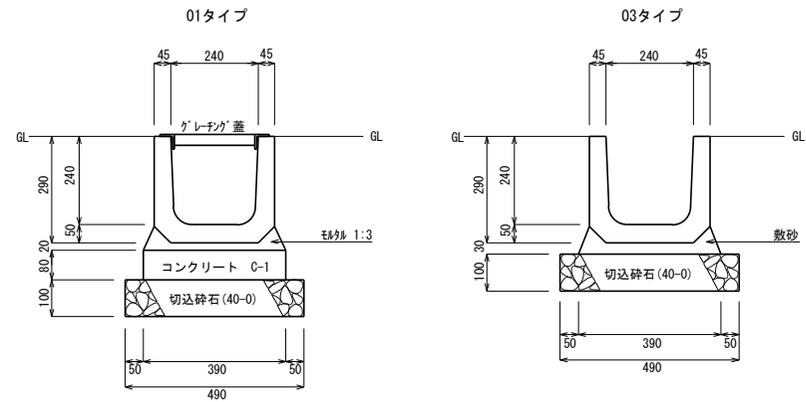


2型溜樹布設図

S=1:00

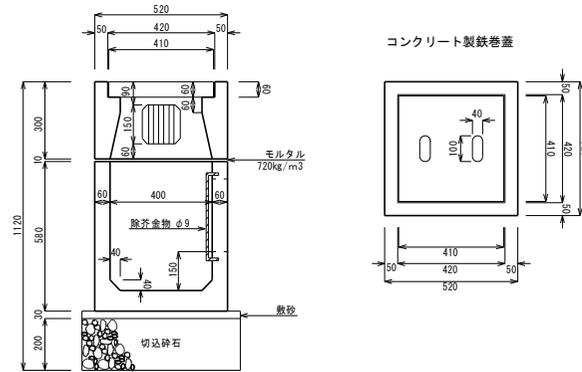


宅地塩ビ製汚水樹

S=1:00

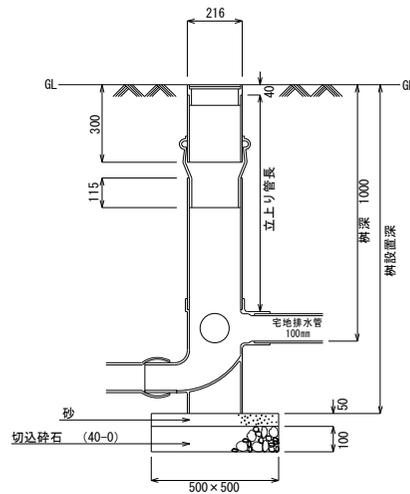

宅地塩ビ製雨水樹

S=1:00

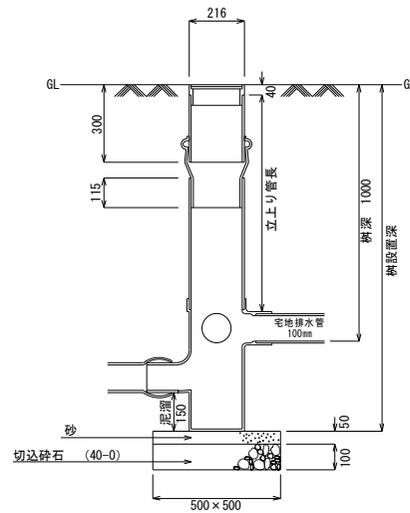

工事名			
申請場所	〇〇区〇〇条2丁目〇〇-〇〇ほか		
図面番号	〇〇/〇〇	縮尺	図示
図面名称	工作物詳細図 (3)		
許可申請者			
設計者名			