


所在：札幌市〇〇区〇〇2条2丁目〇〇〇-〇〇の内ほか

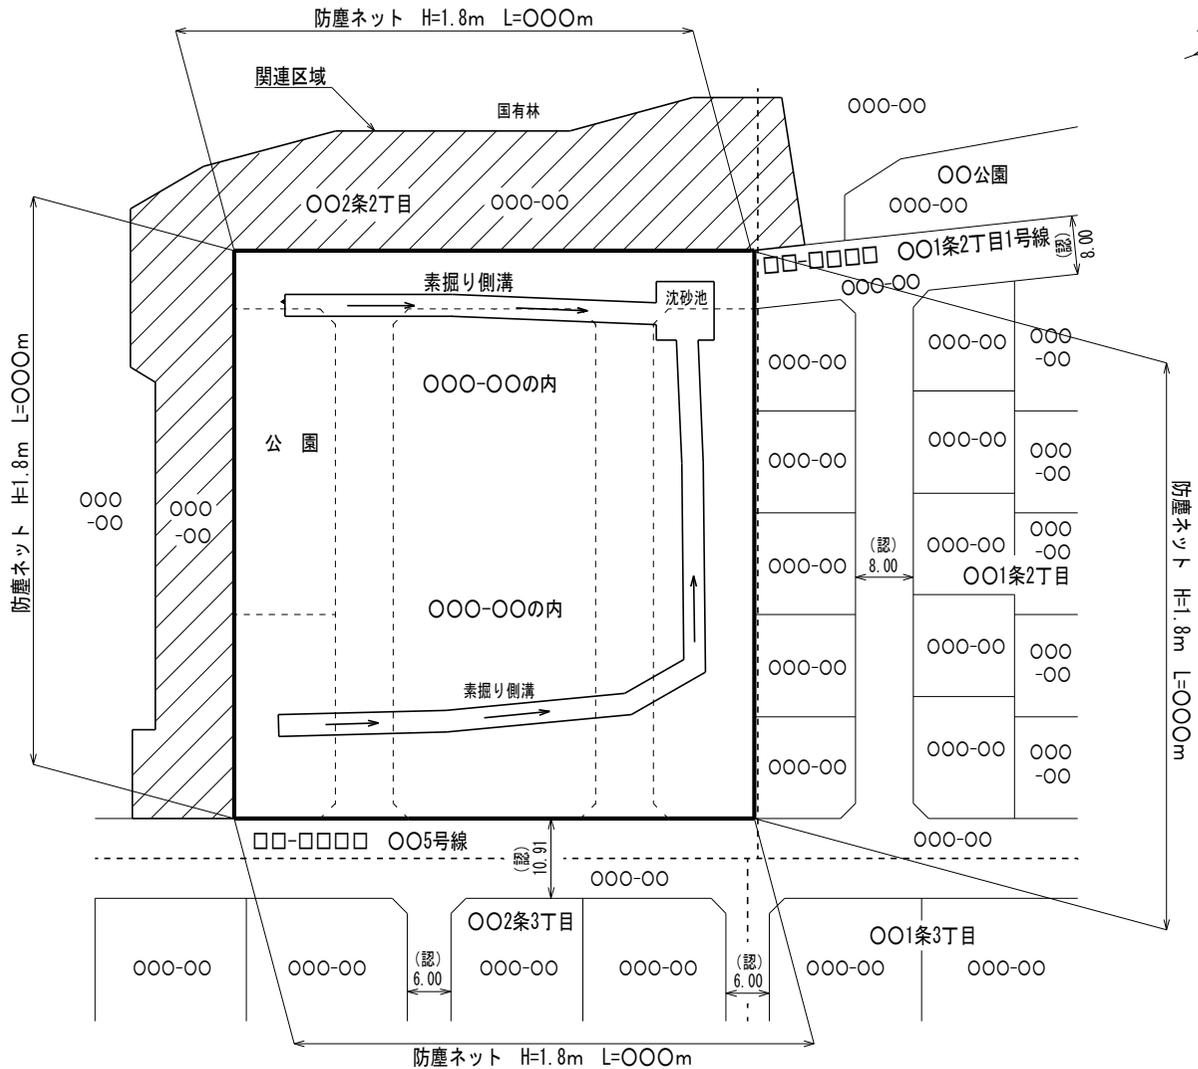

凡 例	
	開発区域
	関連区域

工事名	
申請場所	〇〇区〇〇2条2丁目〇〇-〇〇ほか
図面番号	〇〇/〇〇 縮尺 1/〇〇〇
図面名称	防災計画図
許可申請者	
設計者名	