位　置　図

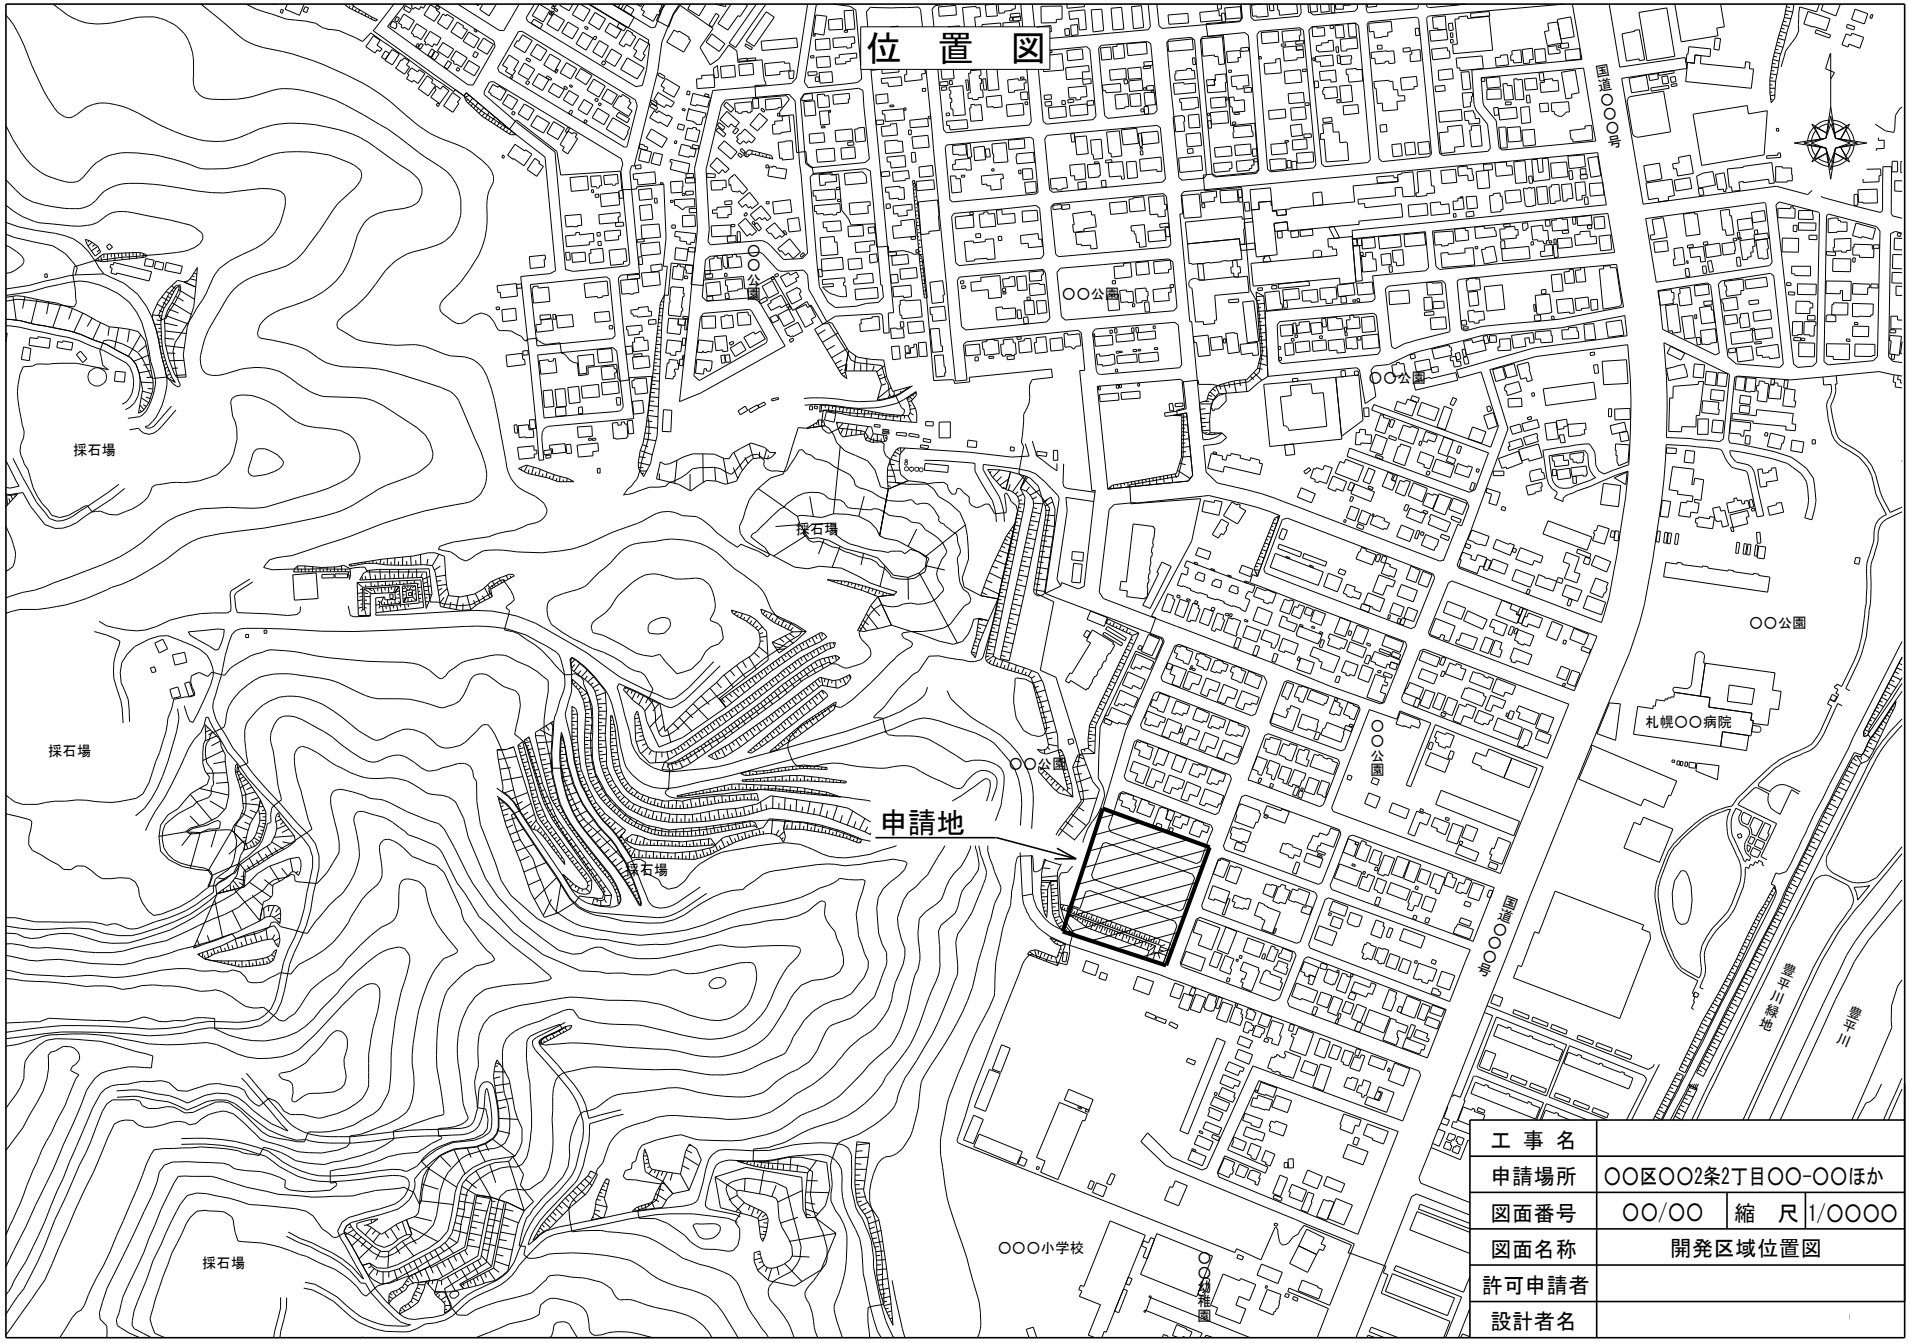

工事名			
申請場所	〇〇区〇〇2条2丁目〇〇-〇〇ほか		
図面番号	〇〇/〇〇	縮　尺	1/〇〇〇〇
図面名称	開発区域位置図		
許可申請者			
設計者名			