


所在：札幌市〇〇区〇〇 2条 2丁目〇〇〇-〇〇の内ほか

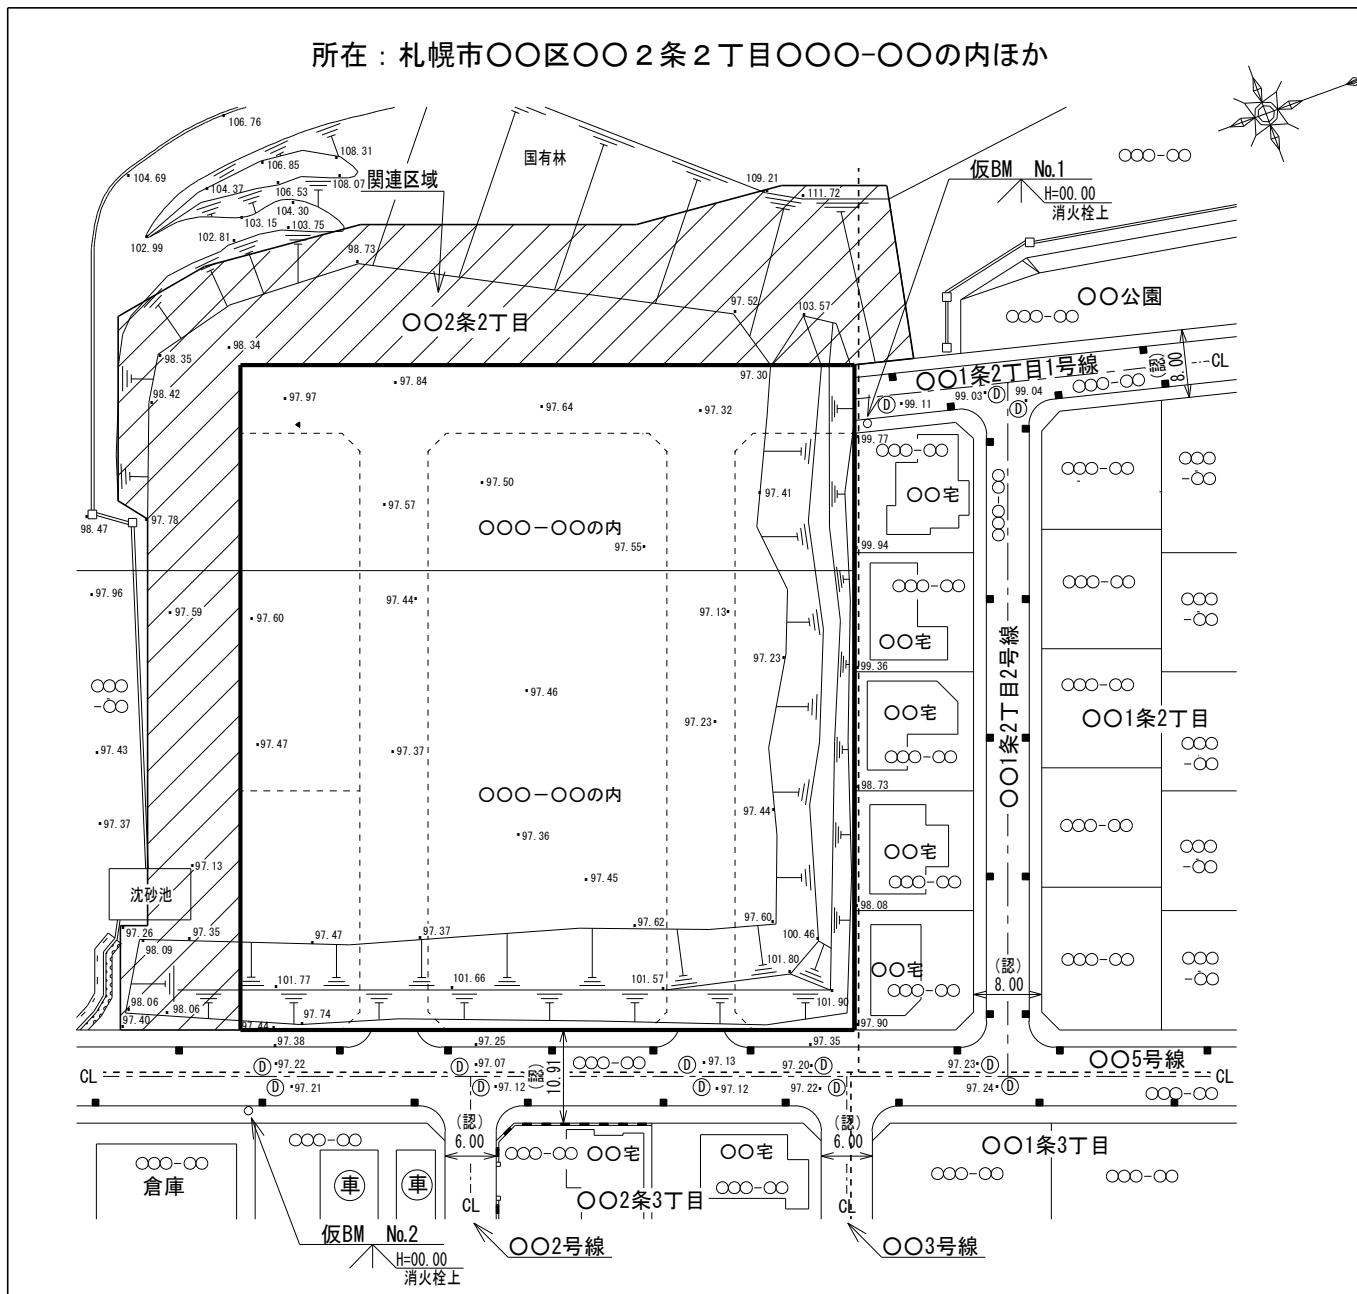

凡 例	
	開 発 区 域
	関 連 区 域
	町 界 線
	道 路 基 準 線
	市下水道マンホール
	雨 水 槽
	切 土
	盛 土

工事名			
申請場所	〇〇区〇〇2条2丁目〇〇-〇〇ほか		
図面番号	〇〇/〇〇	縮尺	1/〇〇〇
図面名称	開発区域現況図		
許可申請者			
設計者名			