


所在：札幌市〇〇区〇〇2条2丁目〇〇〇-〇〇の内ほか

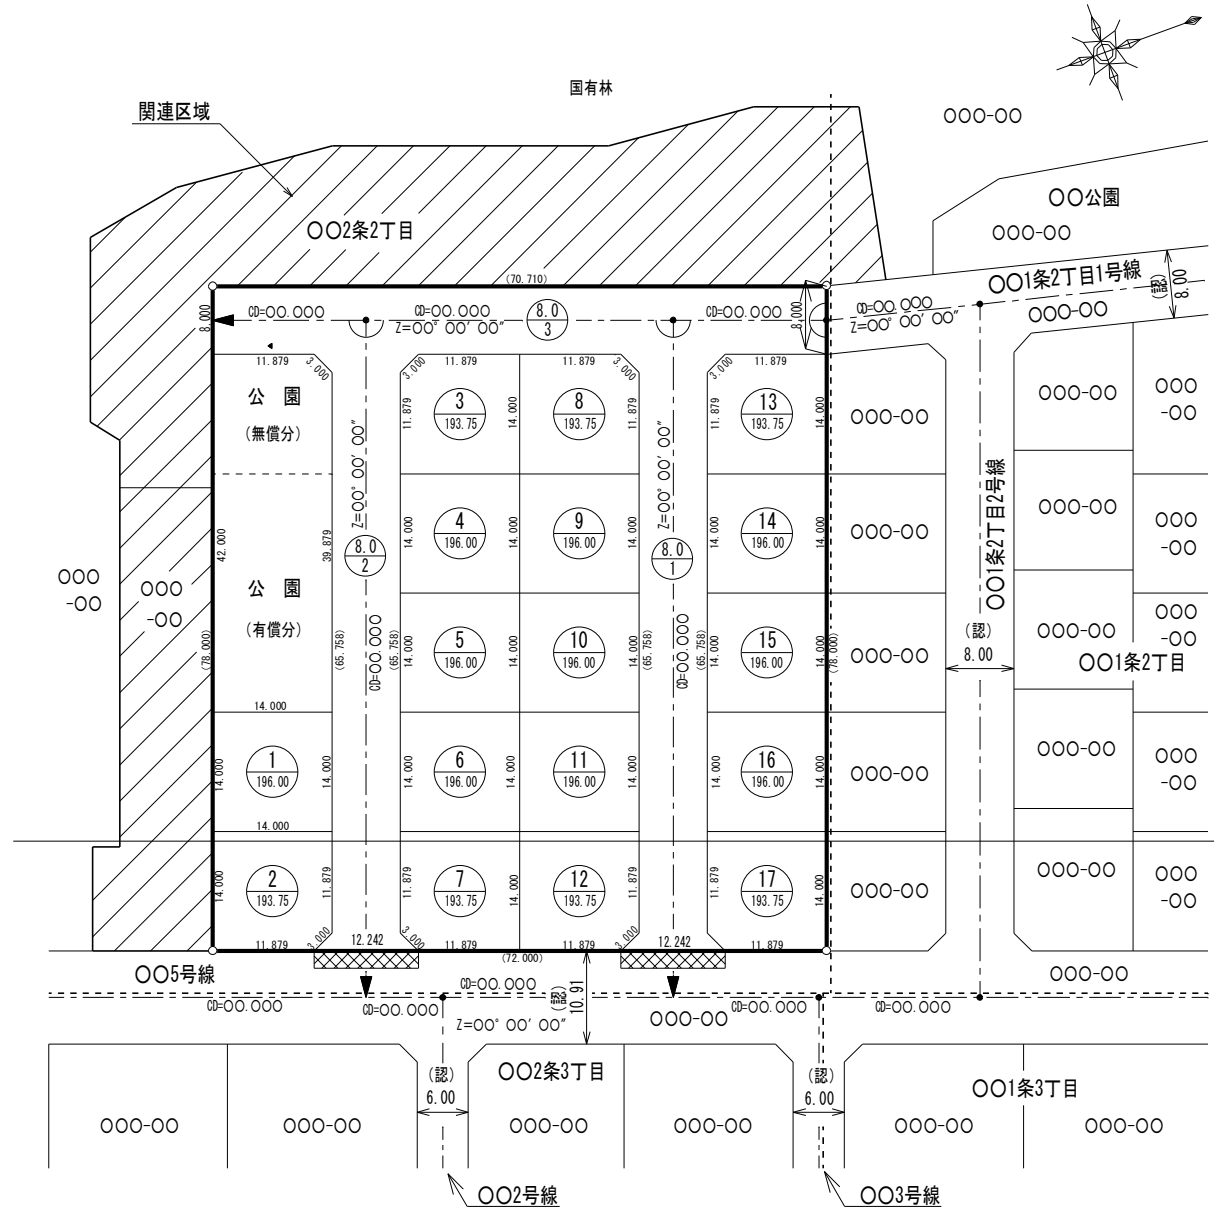

開発面積	〇〇〇〇.〇〇㎡	100.00%
宅地	〇〇〇〇.〇〇㎡	〇〇.〇〇%
道路	〇〇〇〇.〇〇㎡	〇〇.〇〇%
公園	〇〇〇〇.〇〇㎡	〇〇.〇〇%
関連区域	〇〇〇〇.〇〇㎡	

最大	〇〇〇.〇〇㎡
最小	〇〇〇.〇〇㎡
平均	〇〇〇.〇〇㎡
区画数	〇〇 区画

道路名	距離 (m)	面積 (㎡)
1号道路	〇〇〇.〇〇〇	〇〇〇.〇〇
2号道路	〇〇〇.〇〇〇	〇〇〇.〇〇
3号道路	〇〇〇.〇〇〇	〇〇〇.〇〇
合計	〇〇〇.〇〇〇	〇〇〇.〇〇

	開発区域
	関連区域
	関連整備区域
	町界線
	道路基準線
	道路起点
	道路終点
	道路方向角

工事名	
申請場所	〇〇区〇〇2条2丁目〇〇-〇〇ほか
図面番号	〇〇/〇〇 縮尺 1/〇〇〇
図面名称	土地利用計画図
許可申請者	
設計者名	

第一種低層住居専用地域 第二種低層住居専用地域