



②—②'

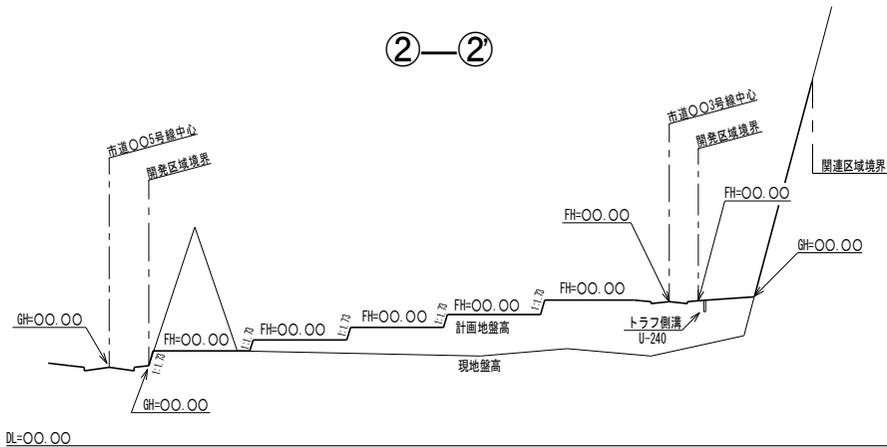


DL=〇〇.〇〇

④—④'

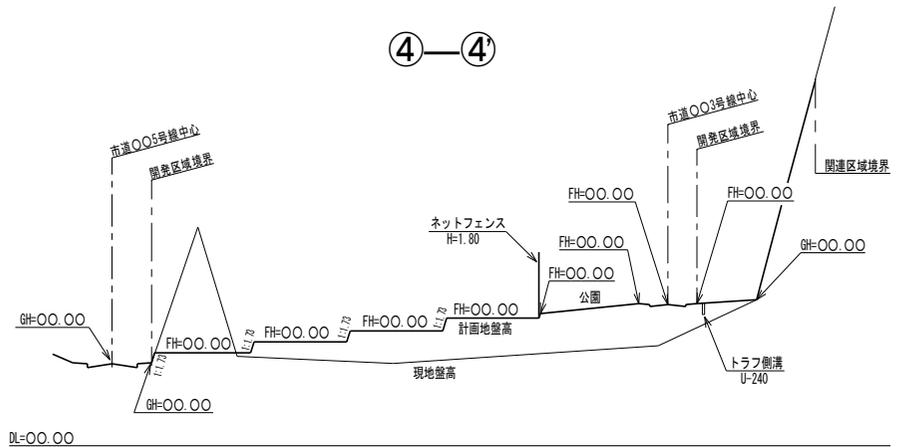


DL=〇〇.〇〇

①—①'

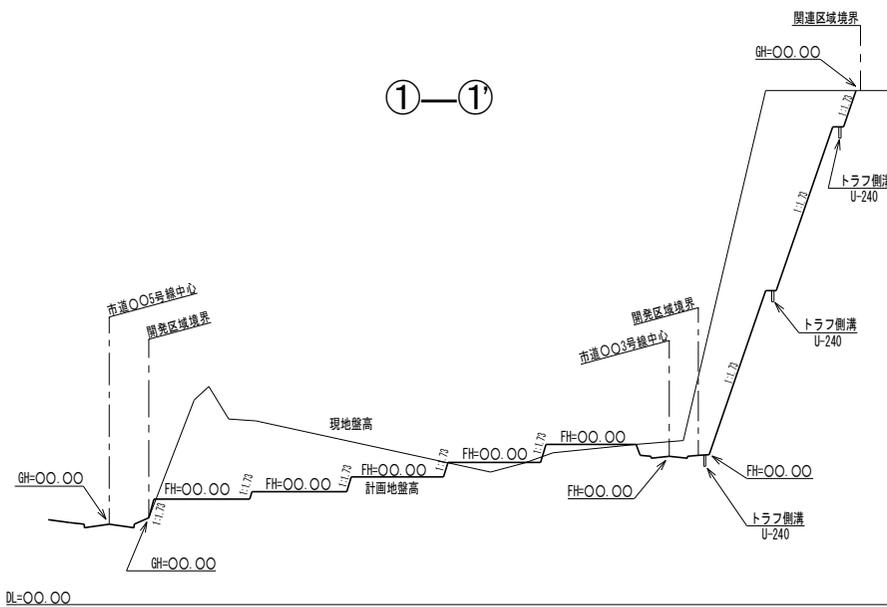

DL=〇〇.〇〇

③—③'

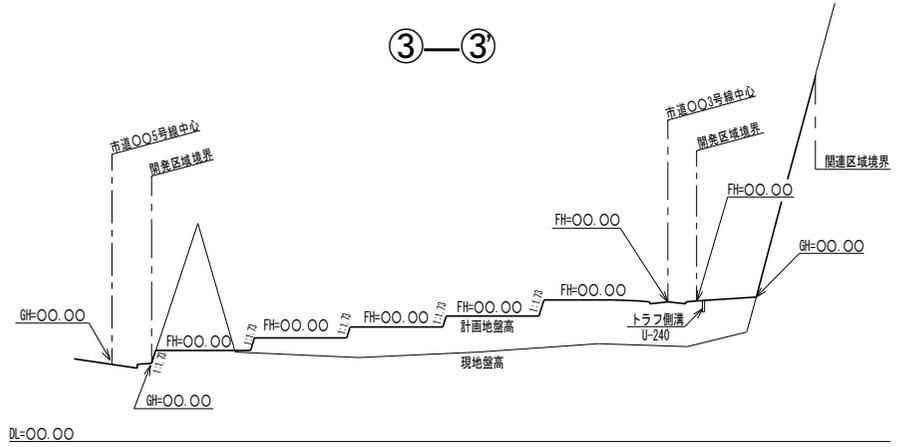

DL=〇〇.〇〇

凡例

切土	薄黄色
盛土	薄赤色

工事名	
申請場所	〇〇区〇〇2条2丁目〇〇-〇〇ほか
図面番号	〇〇/〇〇
縮尺	V=1/〇〇〇〇 H=1/〇〇〇〇
図面名称	造成計画断面図
許可申請者	
設計者名	