

# 業 務 仕 様 書



- 1 業務の名称  
西岡図書館敷地内樹木伐採剪定業務
- 2 業務の履行及び検査の場所  
札幌市西岡図書館  
(札幌市豊平区西岡3条6丁目6-1 西岡児童会館併設)
- 3 履行期間  
契約日から令和7年11月30日まで。  
ただし、現地での作業は、来館者の便宜と安全確保を勘案し、休館日(毎月第2・第4水曜日)に行うこととする。具体的な作業日は委託者と調整する。
- 4 業務内容
  - ア 西岡図書館西側敷地の樹木(ニオイヒバ)20本のうち12本の伐採(間引き)
  - イ 西岡図書館南側及び西側敷地内のアにて伐採しない樹木が隣地に越境している枝葉の剪定
  - ウ 西岡図書館南側及び西側敷地内のアにて伐採しない樹木の樹高を10m程度に止めるための芯止め
  - エ 伐採・剪定した樹木・枝葉等の運搬・処分  
【対象樹木(現状)】33本(南側:ニッコウヒバ13本、西側:ニオイヒバ20本)  
※いずれも樹高10m程度(別紙資料1、2、3)。  
※アの対象樹木は、現地で委託者との協議による。  
※剪定・芯止めについては、対象樹木の樹勢を踏まえて行う。
- 5 提出資料
  - (1) 完了届
  - (2) 業務報告書(作業前・中・後の状況が分かる写真を含む)
- 6 環境への配慮について  
本業務においては、本市の環境マネジメントシステムに準じ、環境負荷低減に努めること。
  - (1) 電気、水道、油、ガス等の使用にあたっては、極力節約に努めること。
  - (2) ごみ減量及びリサイクルに努めること。
  - (3) 両面コピーの徹底やミスコピーを減らすことで、紙の使用量を減らすよう努めること。
  - (4) 自動車等を使用する場合は、できるだけ環境負荷の少ない車両を使用し、アイドリングストップの実施など環境に配慮した運転を心がけること。
  - (5) 業務に係る用品等は、札幌市グリーン購入ガイドラインに従い、極力ガイドライン指定品を使用すること。
- 7 その他
  - (1) 受託者は関係法令を順守し、誠実に業務の遂行に当たること。
  - (2) 受託者は、本業務の遂行上知り得た秘密を外部に漏洩してはならない。
  - (3) 本業務の遂行にあたり、委託者及びその他関係者と綿密な打ち合わせのうえ、作業内容について適切な計画をし、各作業をおこなうものとする。

- (4) 本業務の遂行にあたり、隣接建物・敷地の汚破損、近隣住民に事故がないよう適切な対策を講じること。
- (5) 本業務の遂行にあたり、受託者の不注意等の瑕疵により生じた故障、破損、事故等は受託者の責任において処理すること。
- (6) 本業務の遂行にあたり、安全衛生管理、作業場所の養生、整理整頓及び清掃を徹底すること。
- (7) 本業務に疑義が生じた場合や、本仕様書に記載されていない事項については、委託者と協議すること。



## 8 担当者

札幌市教育委員会中央図書館運営企画課西岡図書館 小林 011-852-8111

資料 1

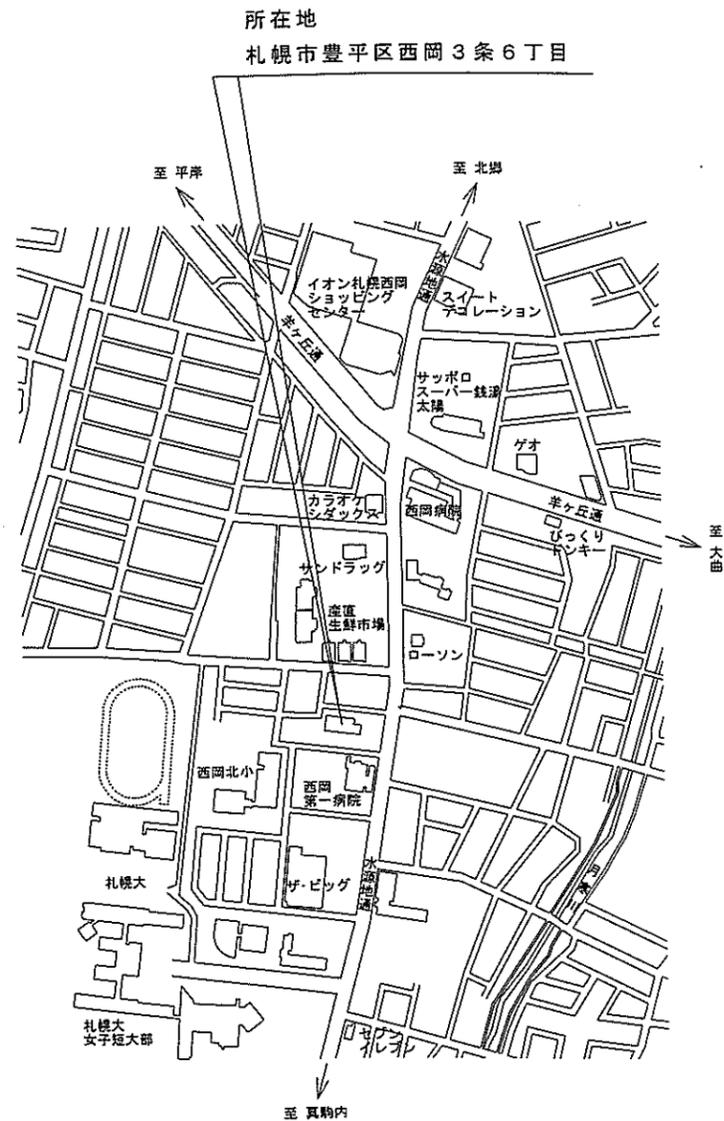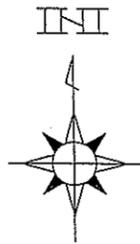


附近見取図

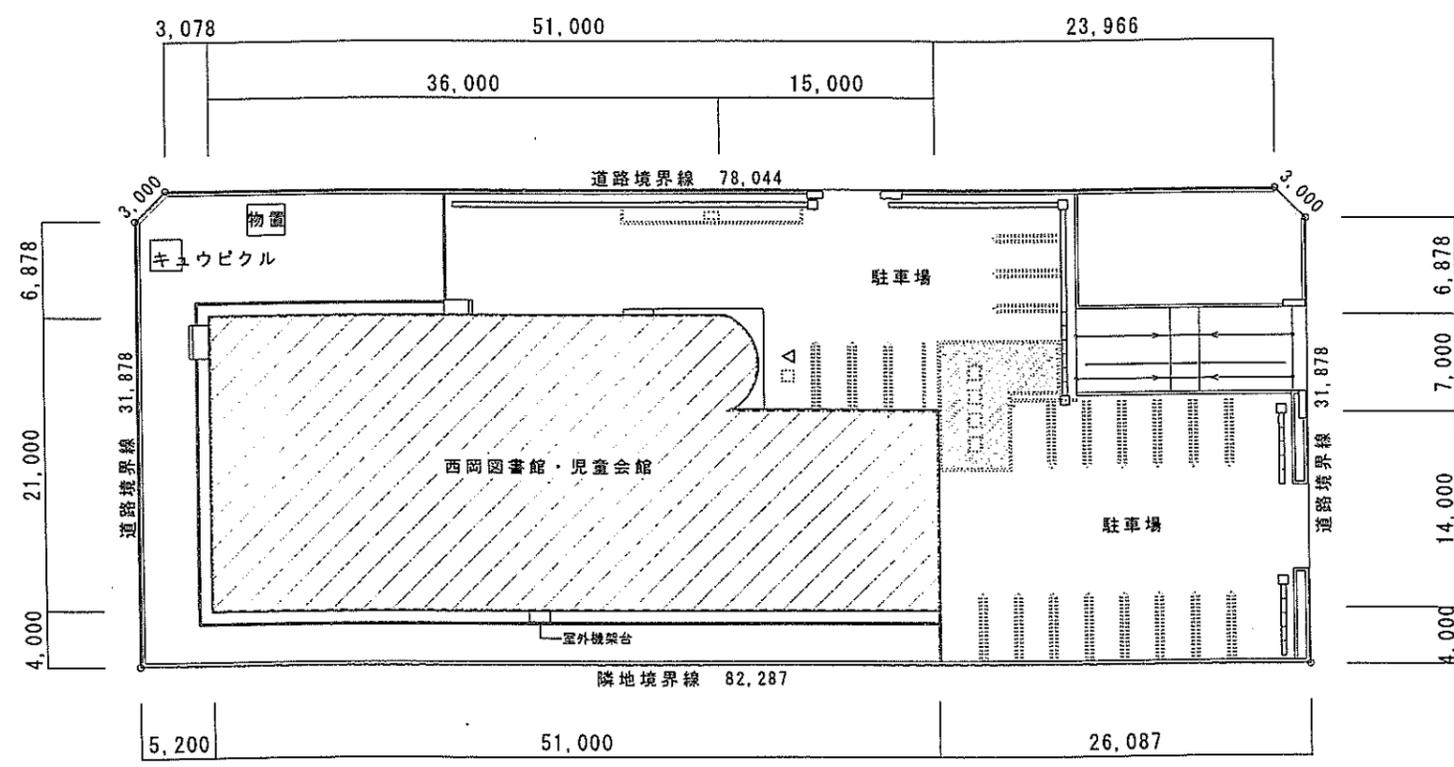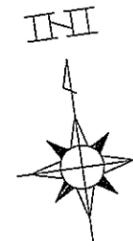

配置図 S=1/500

# 西岡図書館敷地平面図

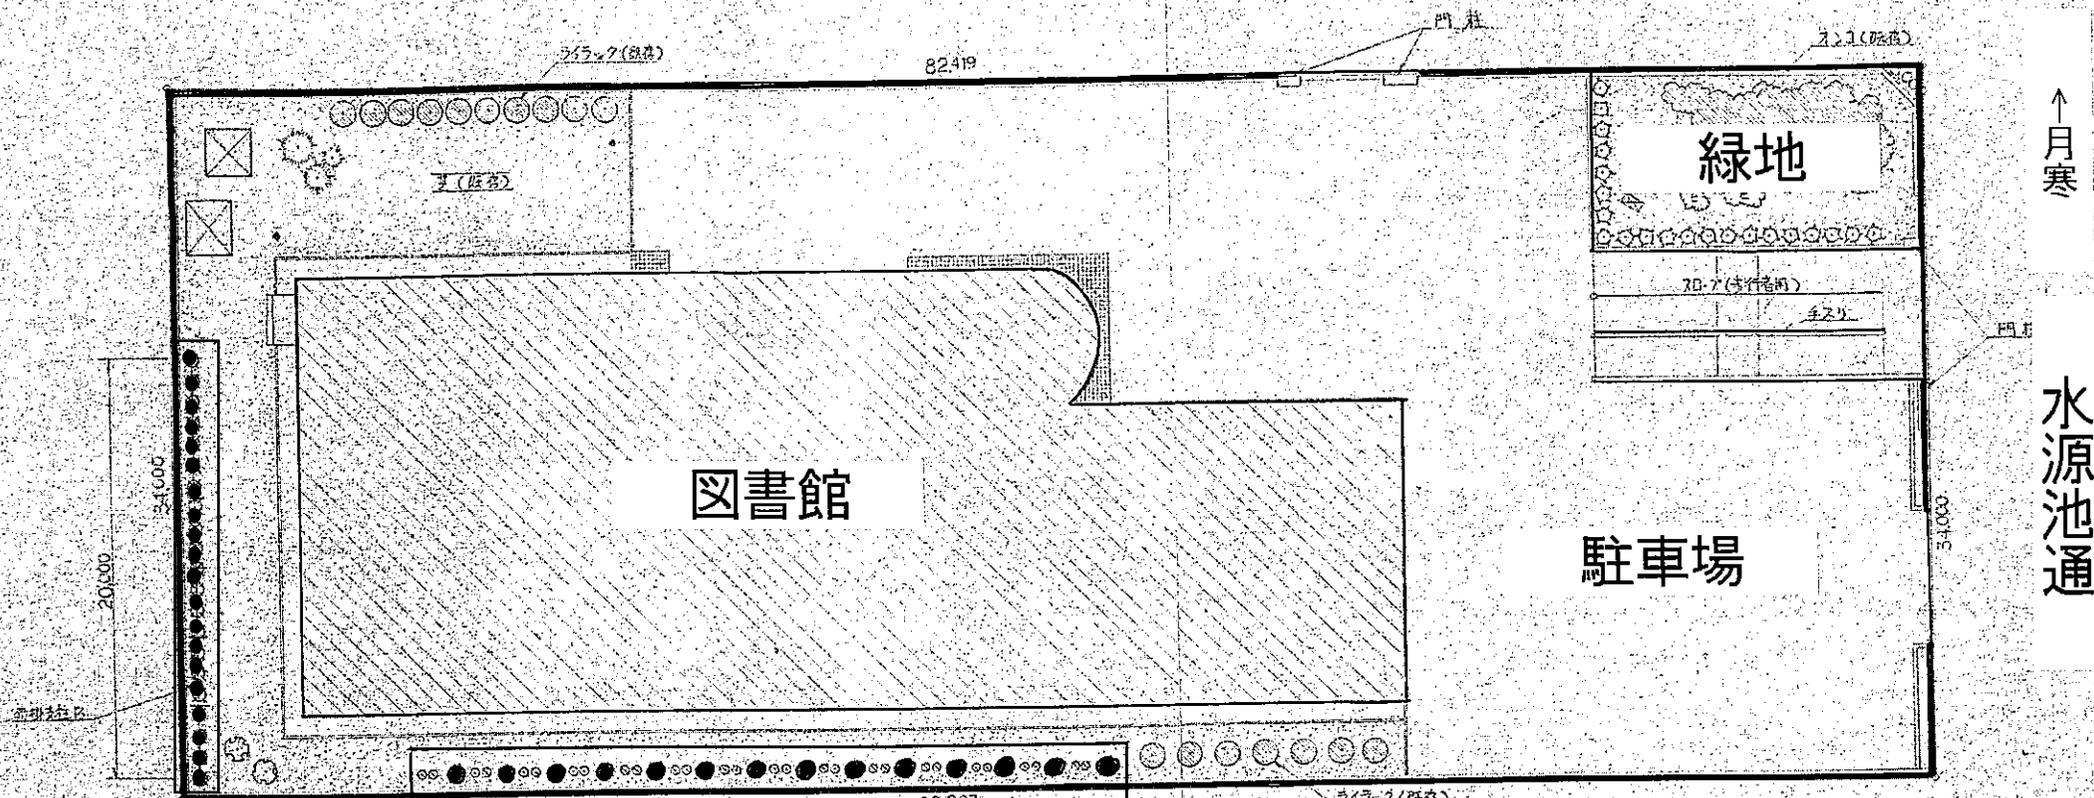

**ニッコウヒバ 13本**  
 図面では14本となっているが、現在は13本しか生えていない。

**ニオイヒバ 20本**

取柄

| 記号 | 樹種      | 規格                       | 数量 | 備考     |
|----|---------|--------------------------|----|--------|
| ☉  | フタバシロヒ  | H:2 H:250 W:100          | 1  | 庭前歩道柱C |
| —  | —       | H:1 H:180 W:0.80         | 1  | 庭前歩道柱B |
| —  | —       | H:1 H:120 W:0.40         | 1  |        |
| ◎  | ニオイヒバ   | H:1 H:150 W:0.40         | 2  | 庭前歩道柱B |
| ⊙  | ヤマモミ    | H:35 H:150 C:0.15 W:0.70 | 2  | 二階歩道柱A |
| ○  | ニッコウヒバ  | H:1 H:12 W:0.30          | 14 |        |
| ○  | いんげんツツシ | 玉型玉型 W:0.40              | 2  |        |
| ◇  | モミガタマツ  | H:1 H:14 W:0.60          | 2  |        |
| ⊖  | ヒメツツシ   | H:0 H:0.40 W:0.25        | 30 |        |

## 資料 3

【現況写真】

### ① 南側（ニッコウヒバ）



東側から撮影



西側から撮影

### ② 西側（ニオイヒバ）



北側から撮影



南側から撮影